



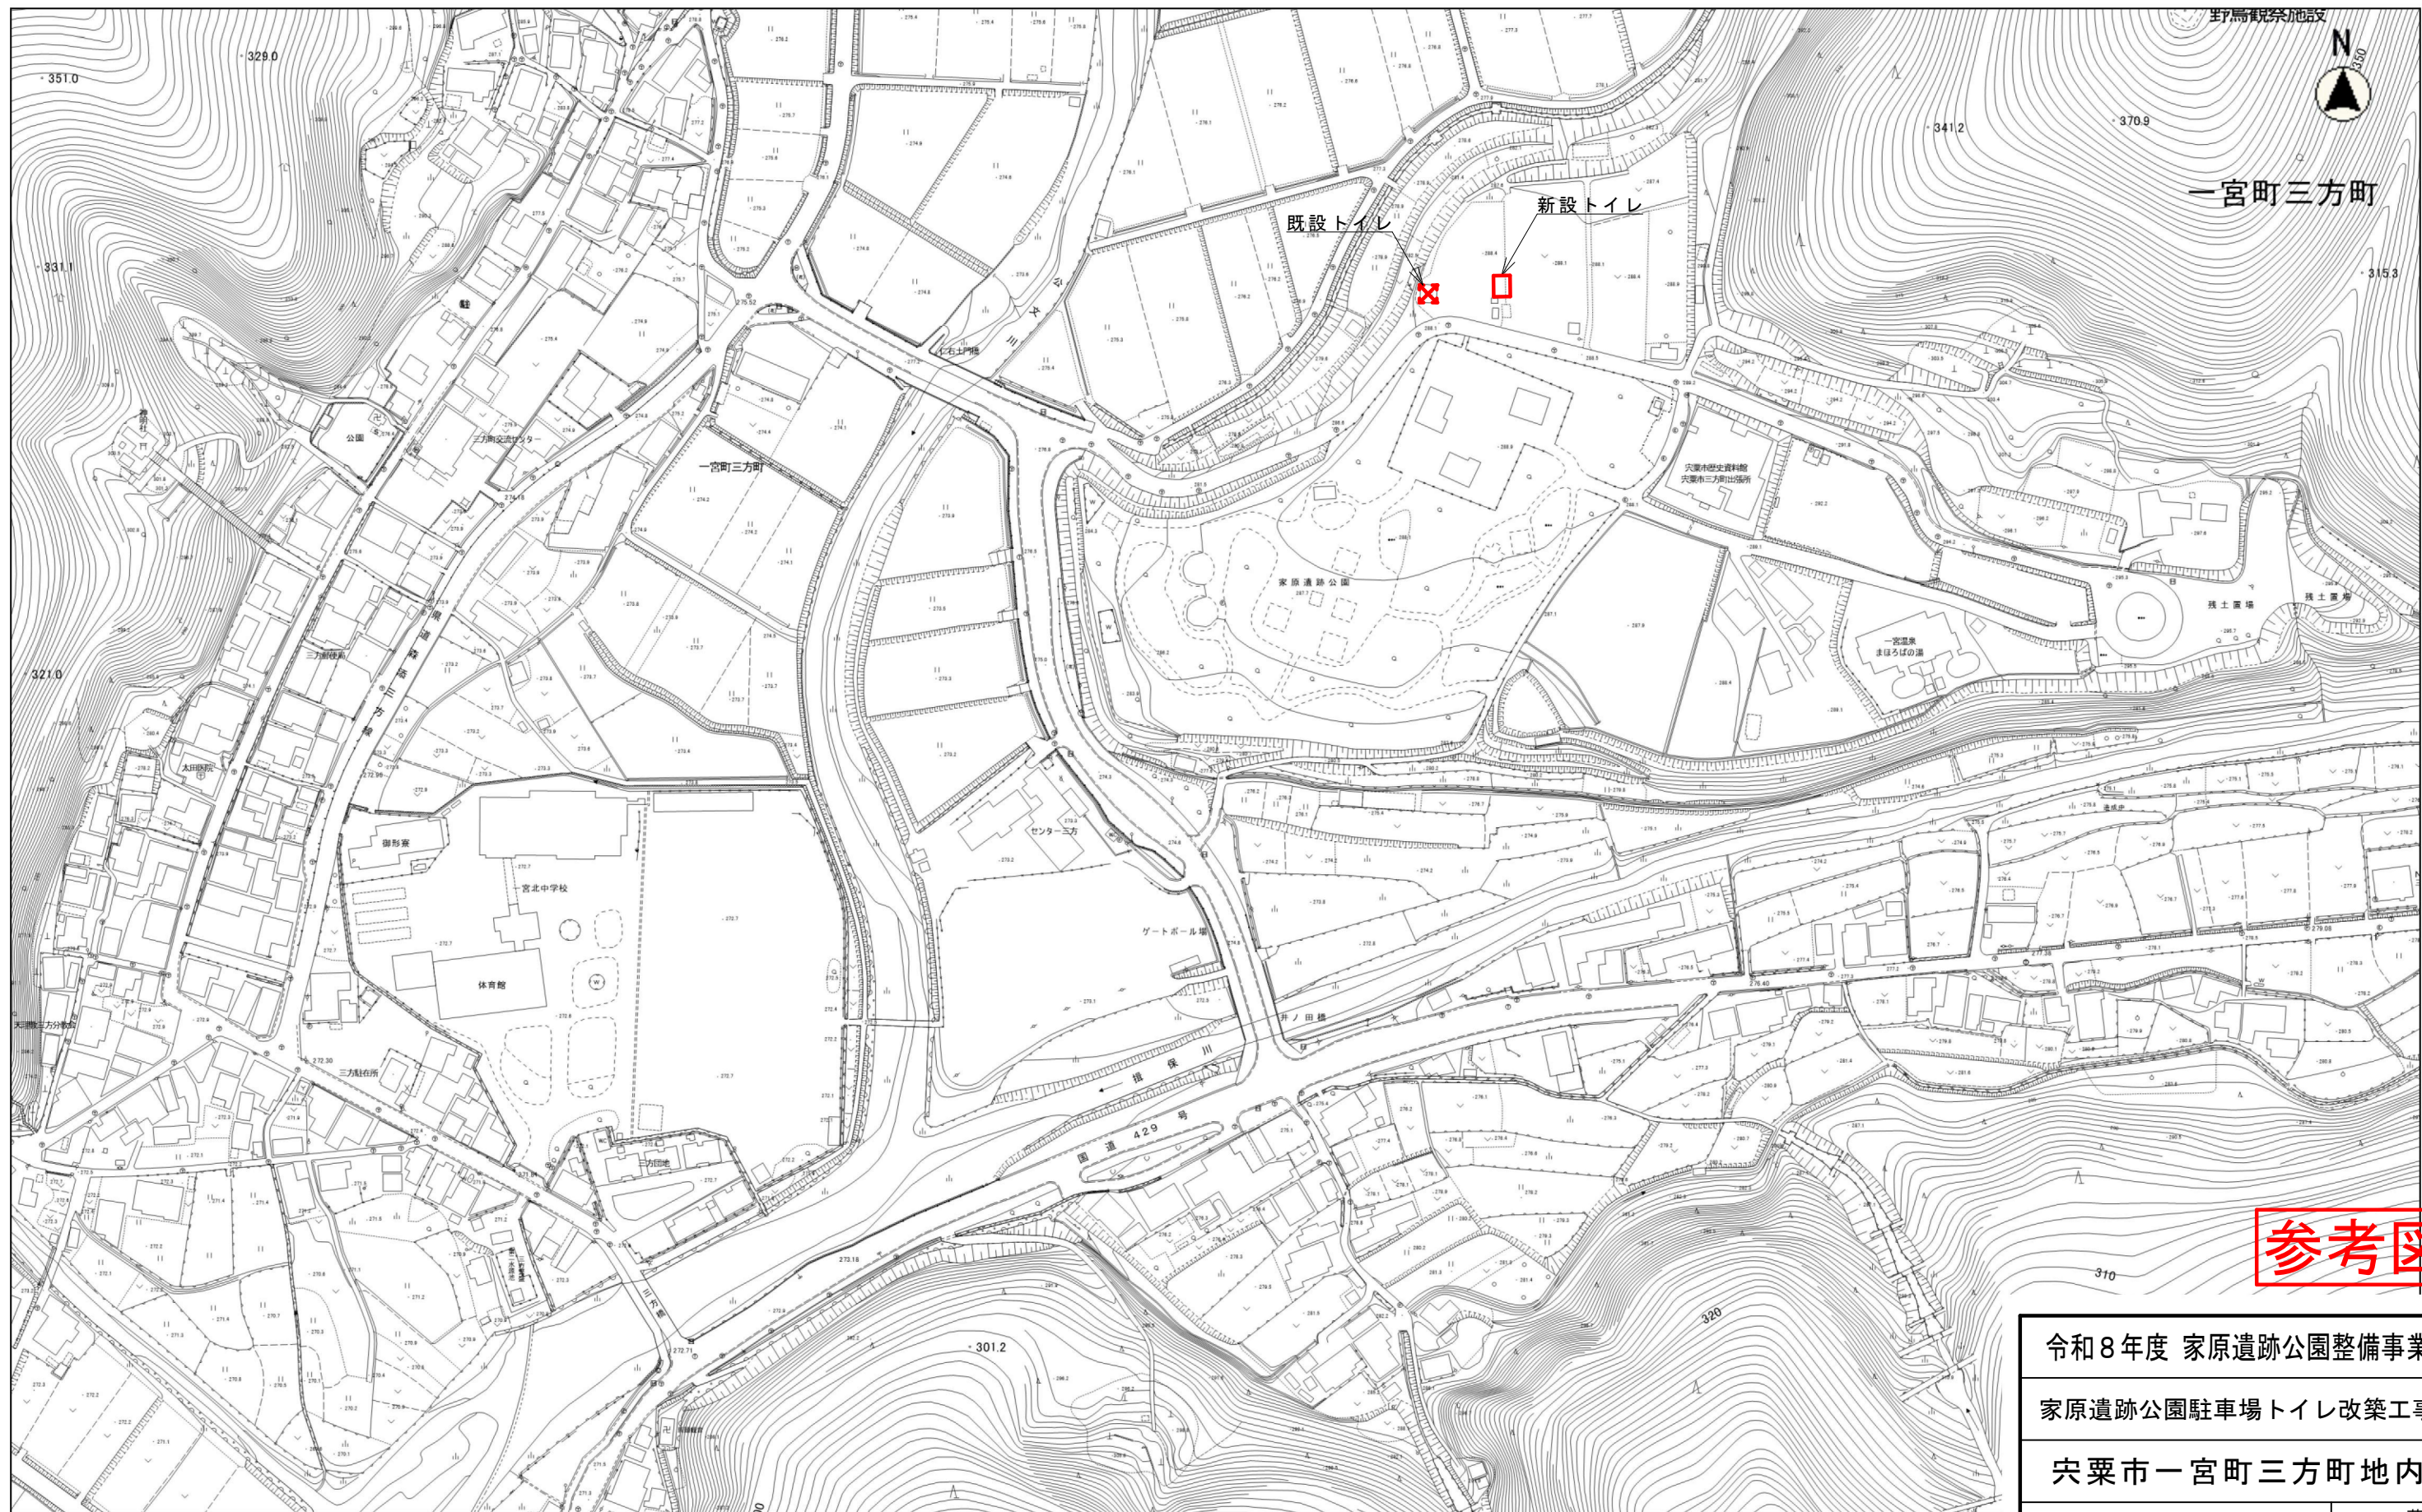

参考図

付近見取図 S=1/2, 500

令和8年度 家原遺跡公園整備事業	
家原遺跡公園駐車場トイレ改築工事	
矢栗市一宮町三方町地内	
付近見取図	1 葉全
縮尺 図示	12
 矢栗市	

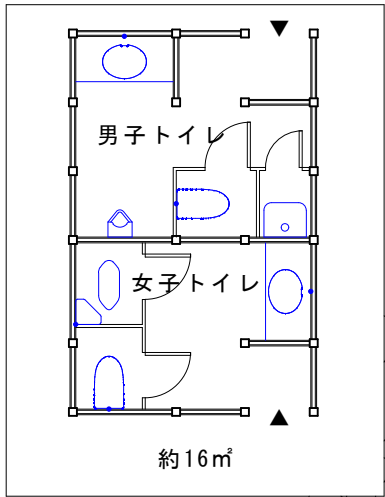

既設トイレ平面図 S=1/100

区画線工
W=0.15m L=約160m

車椅子使用者
利用駐車区画

新設トイレ

既設オートキャンプ場

既設トイレ
(木造平屋建 茅葺 約16㎡)

既設石畳 (約80㎡)

既設トイレ・石畳等撤去後、縁石 (約5.5m)・As舗装
※縁石は現地発生石 (石畳撤去分) を流用

既設給排水管撤去のうえ、バルブ及び散水栓新設

下水 上水 電気

子メーター新設

既設公共ます

既設メーター

既設引込盤

参考図

令和8年度 家原遺跡公園整備事業

家原遺跡公園駐車場トイレ改築工事

宍粟市一宮町三方町地内

配置図

2 業全


縮尺 図示



12




宍粟市

配置図 S=1/250



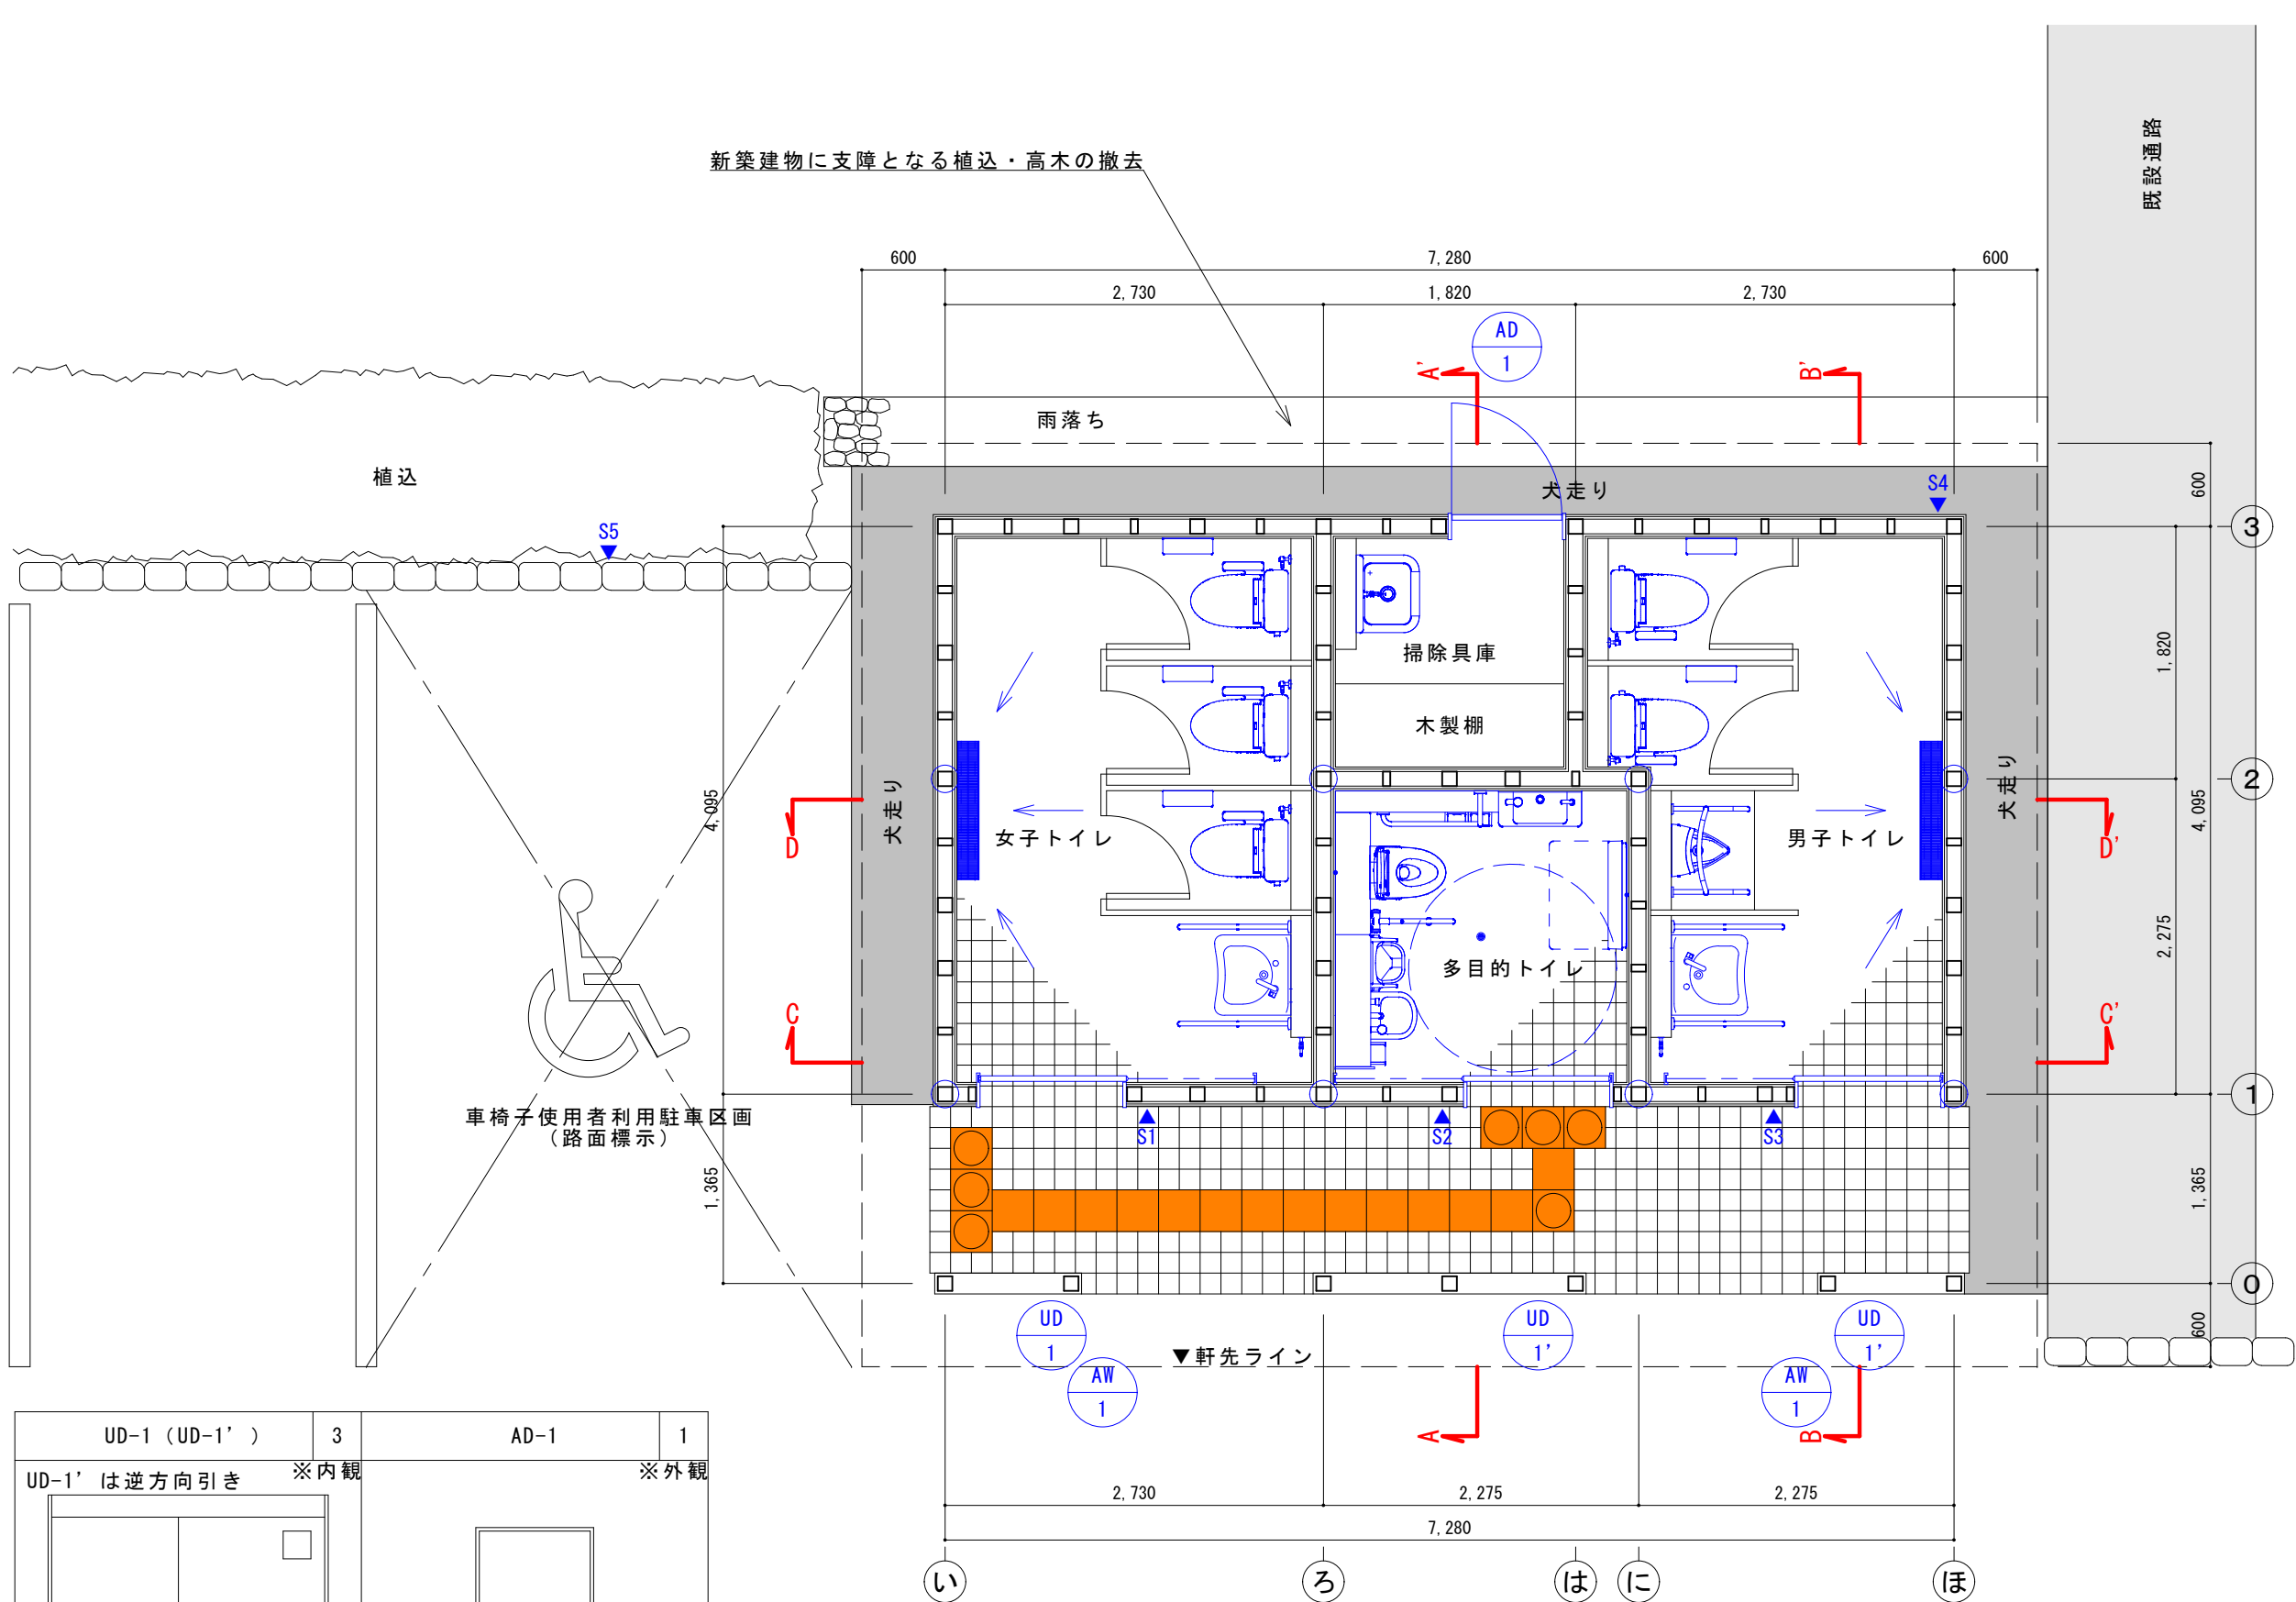


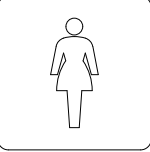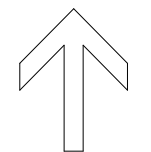S1	S4
 200×200 アルミ平板	 600×300 アルミ平板
S2	S5
 200×200 アルミ平板	 自立型 200×200 アルミ平板

サイン計画

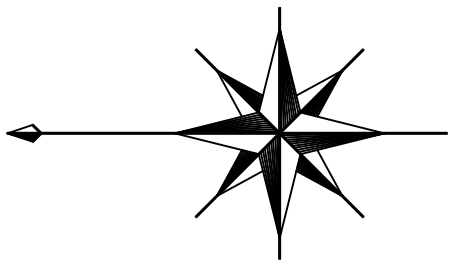


参考図

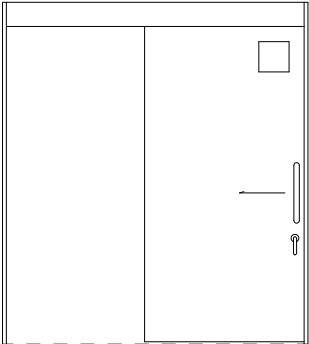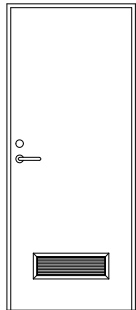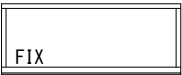
UD-1 (UD-1')	3	AD-1	1
UD-1' は逆方向引き	※内観		※外観
			
上吊自閉機能 有効W850以上 外: シリンダー 内: 空錠 ※多目的のみ 内: 大型サムターン 表示錠		アルミフラッシュ戸 外: シリンダー 内: 空錠 ト・アクローザー・レバー・ハンドル 防虫網付ガリ 下枠SUSカバー	
		AW-1	2
			※外観
			
		複層ガラス 乳白色フィルム貼	

建具表
※シリンダーはすべて同一キーとする。


令和8年度 家原遺跡公園整備事業	
家原遺跡公園駐車場トイレ改築工事	
宍粟市一宮町三方町地内	
平面図	3 葉全
縮尺 図示	12
 宍 粟 市	

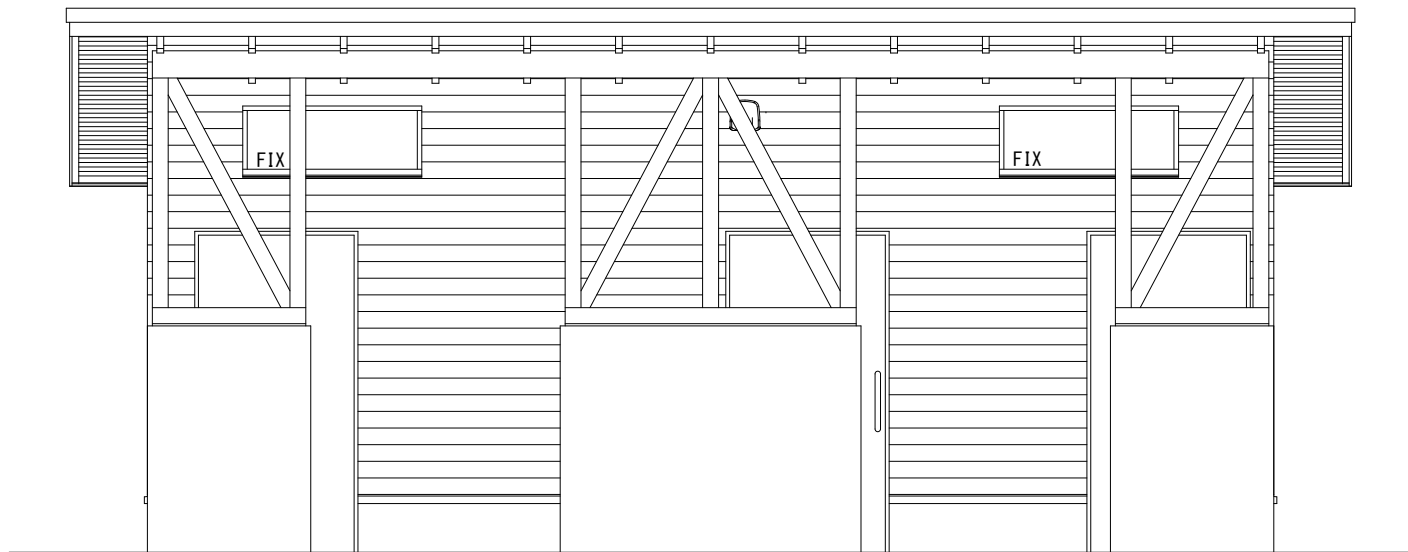


西面 立面図 S=1/50

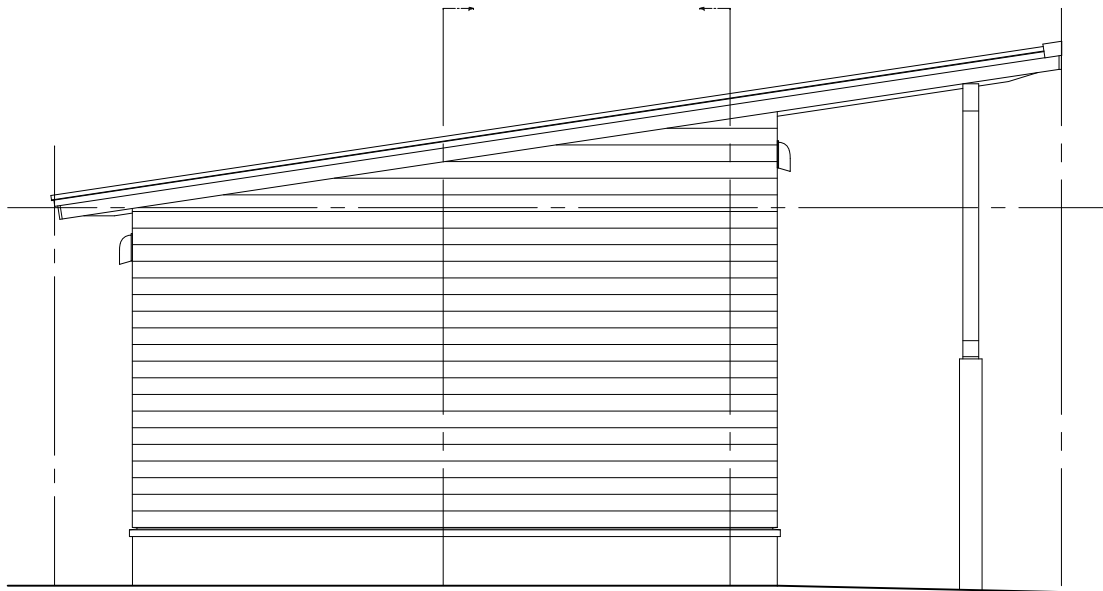

北面 立面図 S=1/50

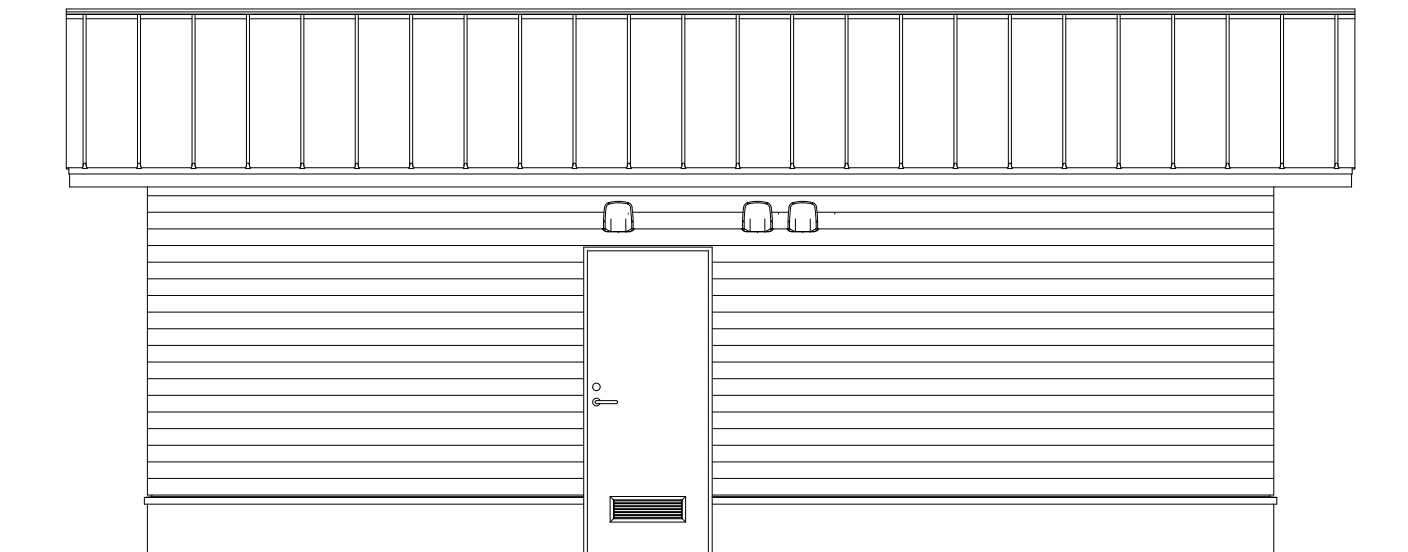


東面 立面図 S=1/50

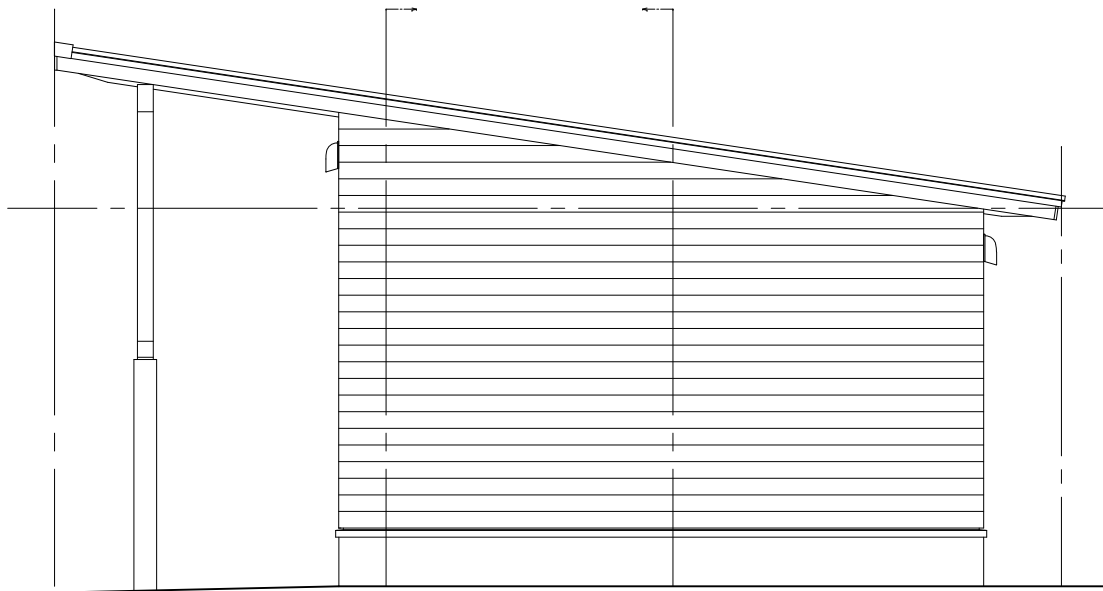


南面 立面図 S=1/50

参考図


令和8年度 家原遺跡公園整備事業		
家原遺跡公園駐車場トイレ改築工事		
宍粟市一宮町三方町地内		
立面図	4	葉全 12
縮尺 図示		
 宍 粟 市		

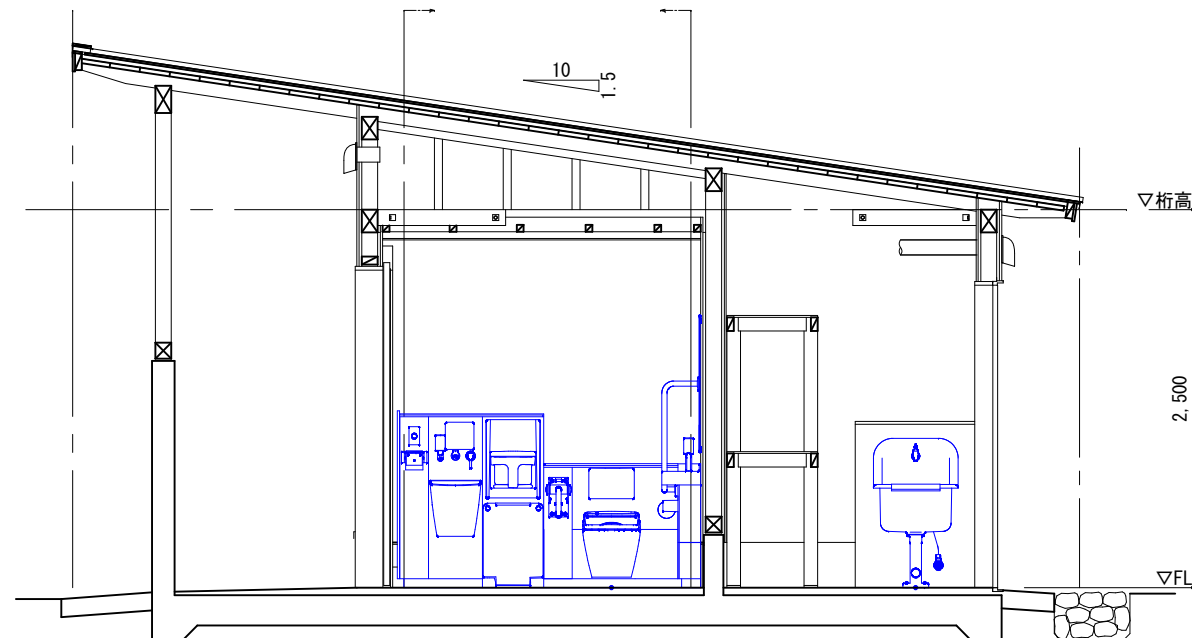


A-A' 断面図 S=1/50

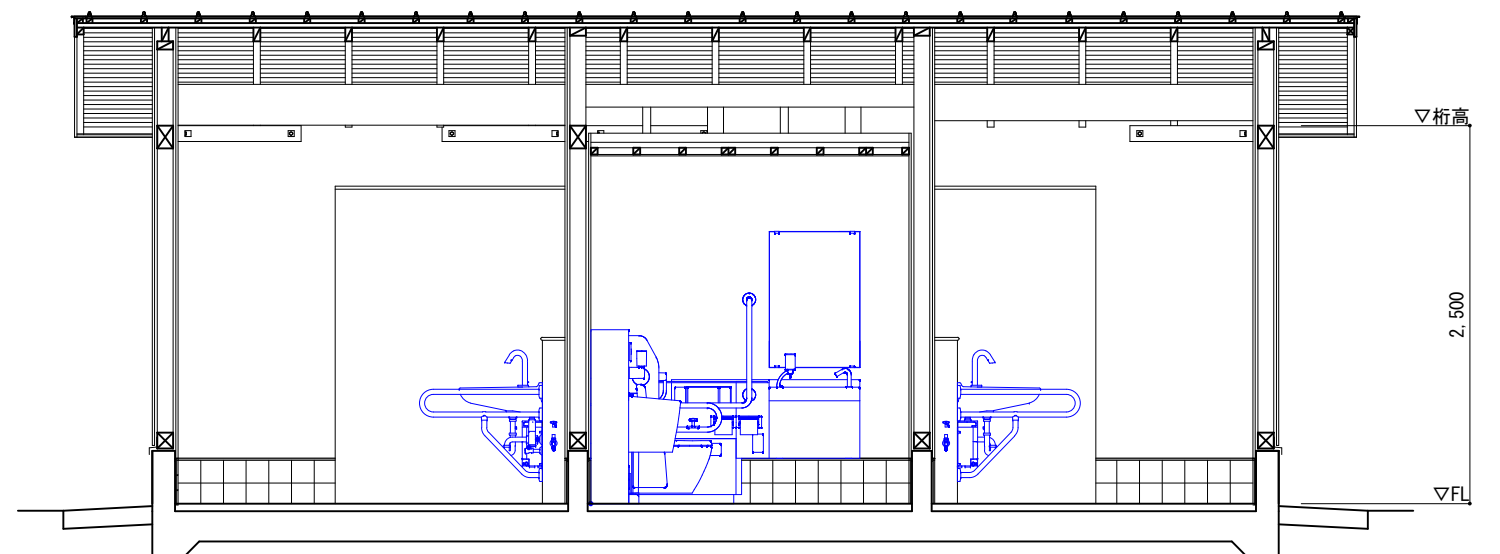

C-C' 断面図 S=1/50

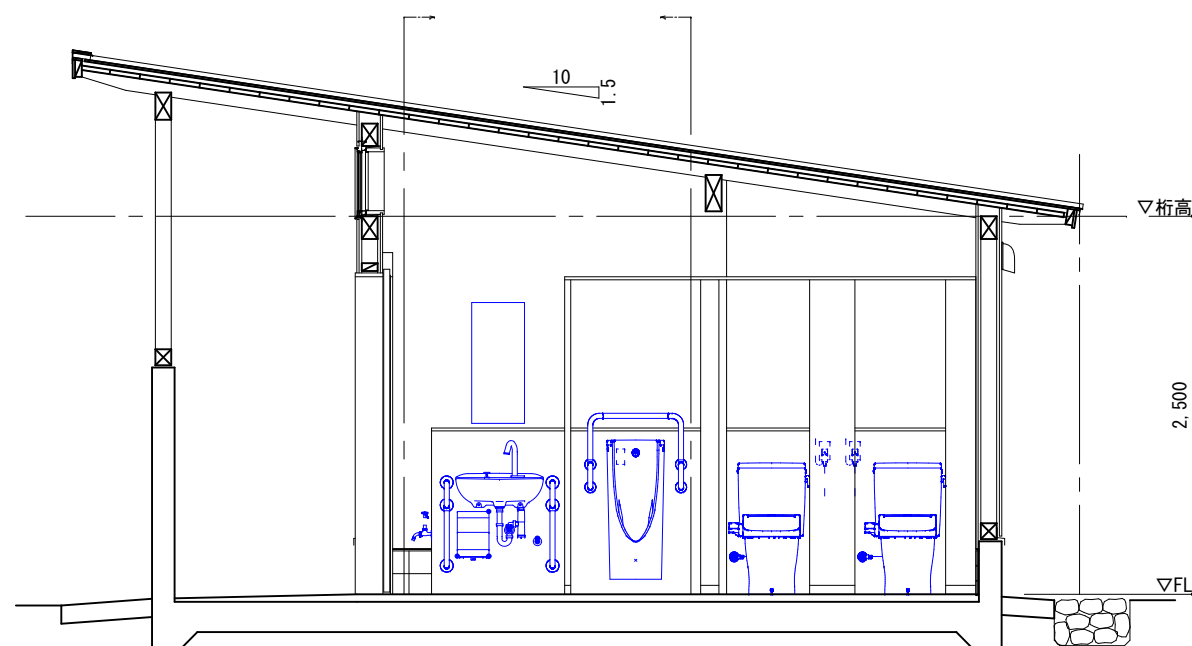


B-B' 断面図 S=1/50

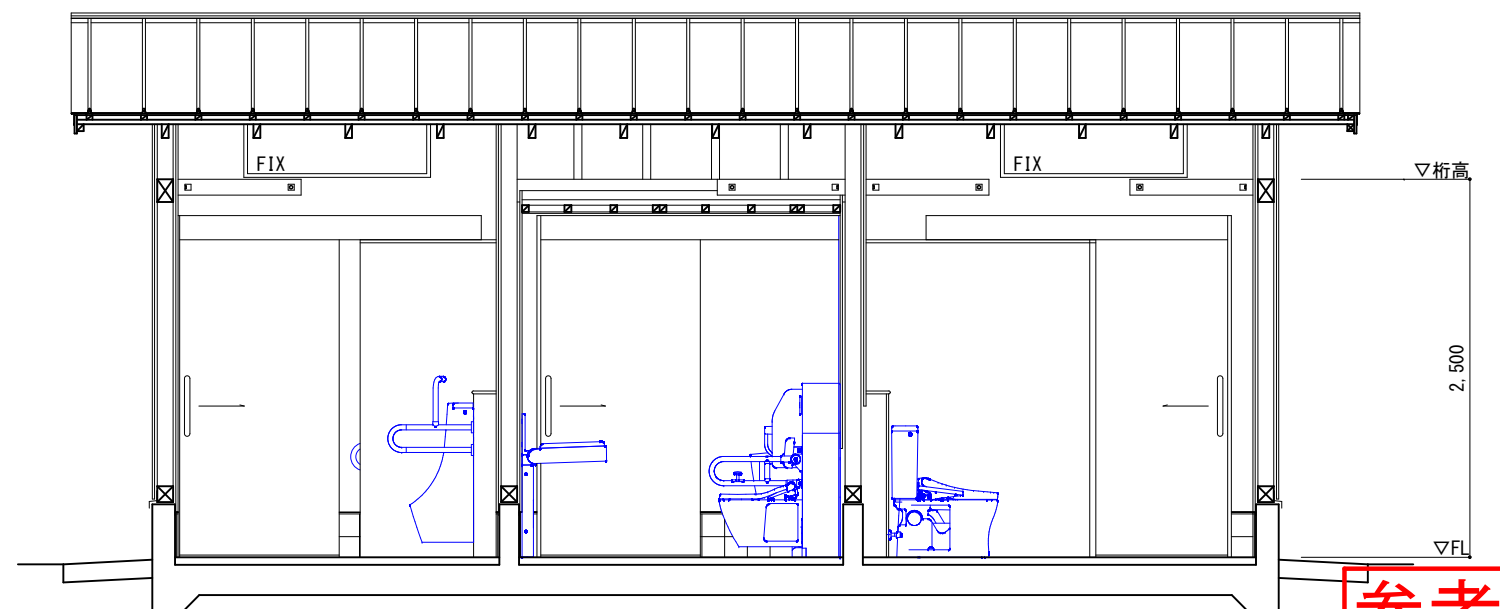

D-D' 断面図 S=1/50


参考図

令和8年度 家原遺跡公園整備事業	
家原遺跡公園駐車場トイレ改築工事	
宍粟市一宮町三方町地内	
断面図	5 葉全
縮尺 図示	12
 宍 粟 市	

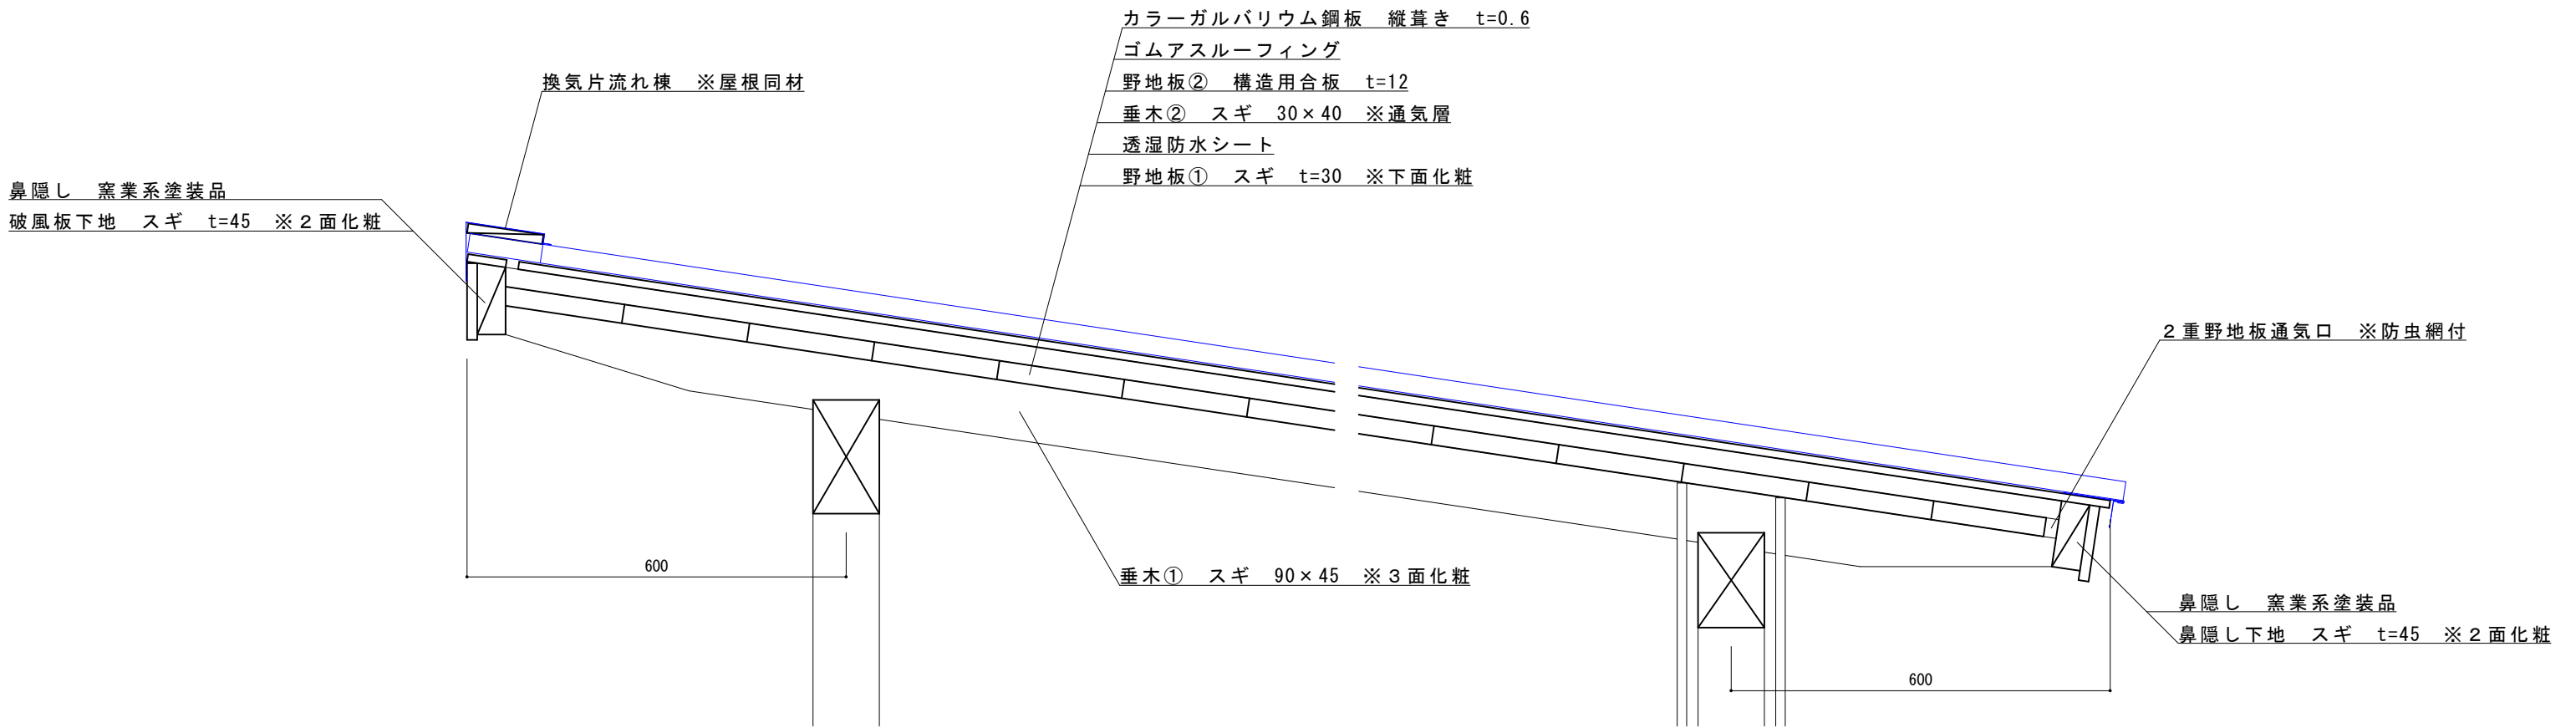

棟部 納まり図 S=1/10


軒先部 納まり図 S=1/10

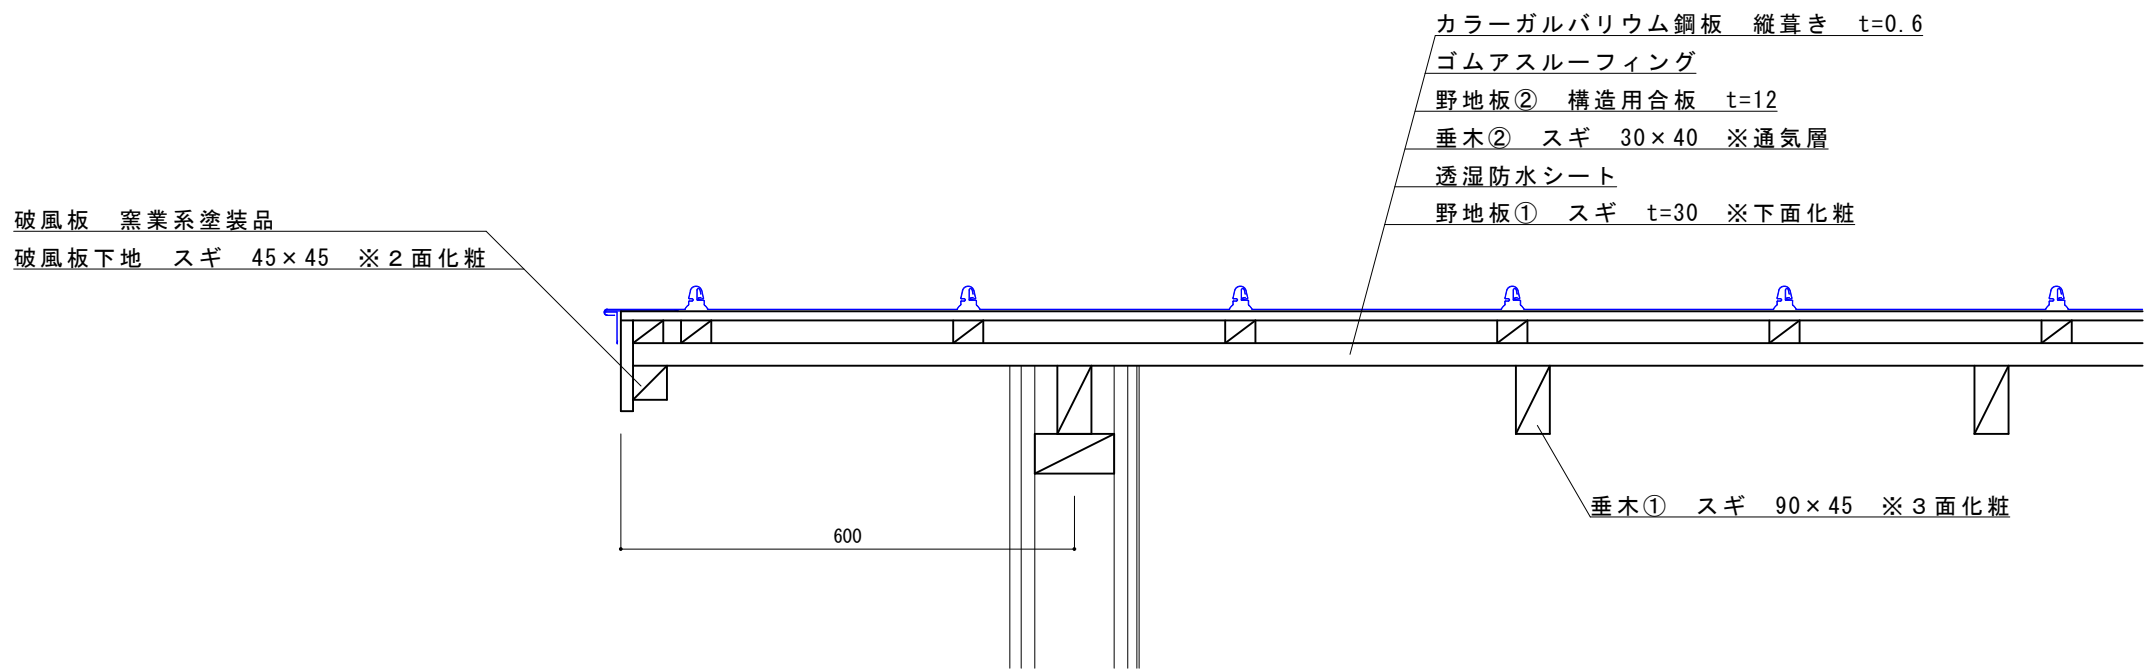


ケラバ部 納まり図 S=1/10

参考図


令和8年度 家原遺跡公園整備事業	
家原遺跡公園駐車場トイレ改築工事	
宍粟市一宮町三方町地内	
屋根納まり詳細図	6葉全
縮尺 図示	12
 宍 粟 市	

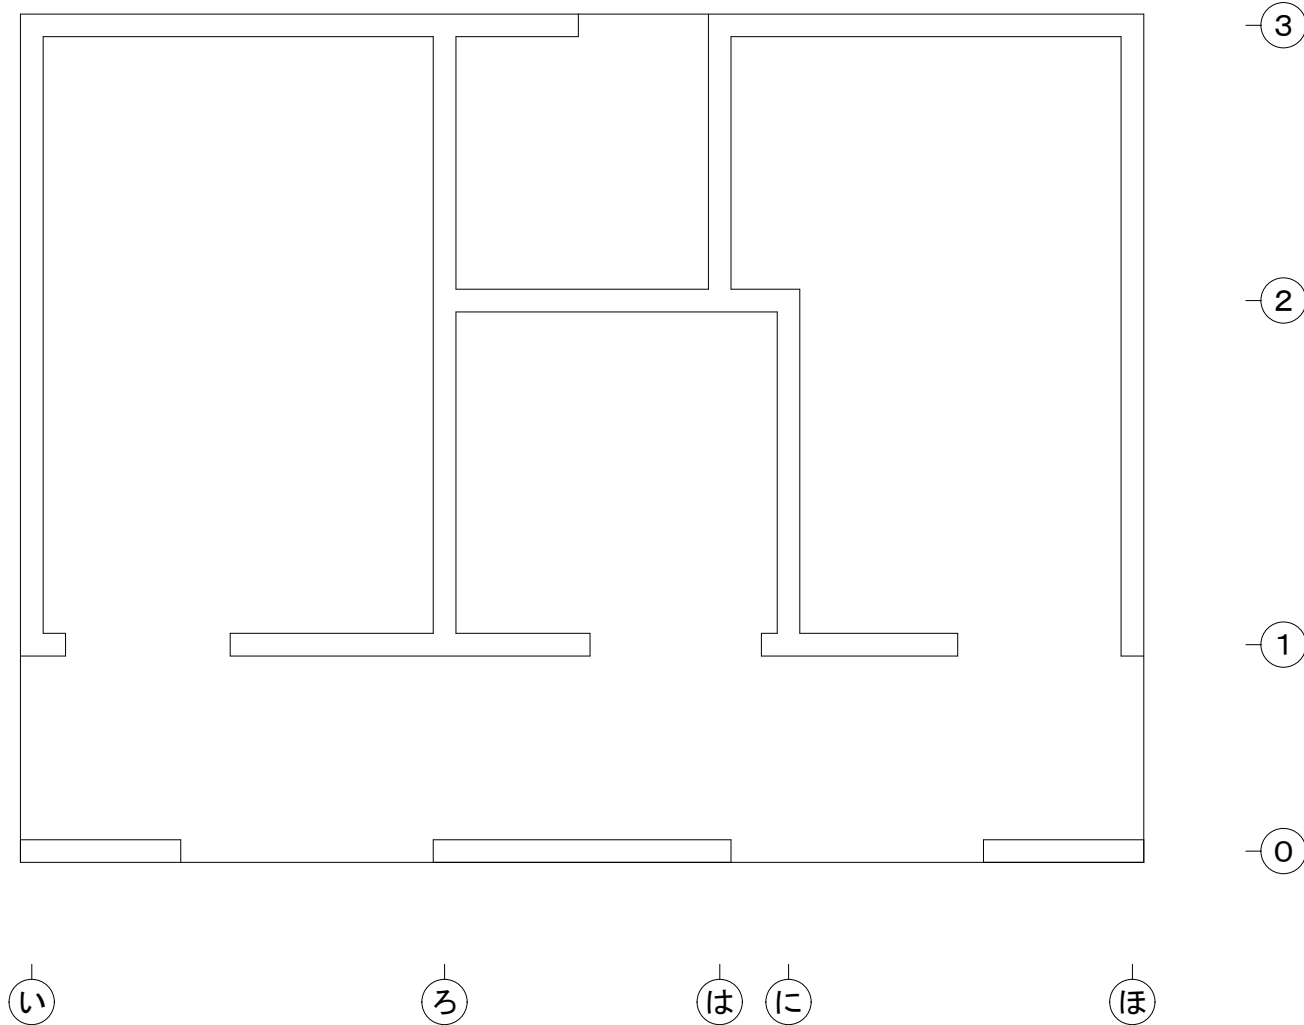

基礎伏図 S=1/50

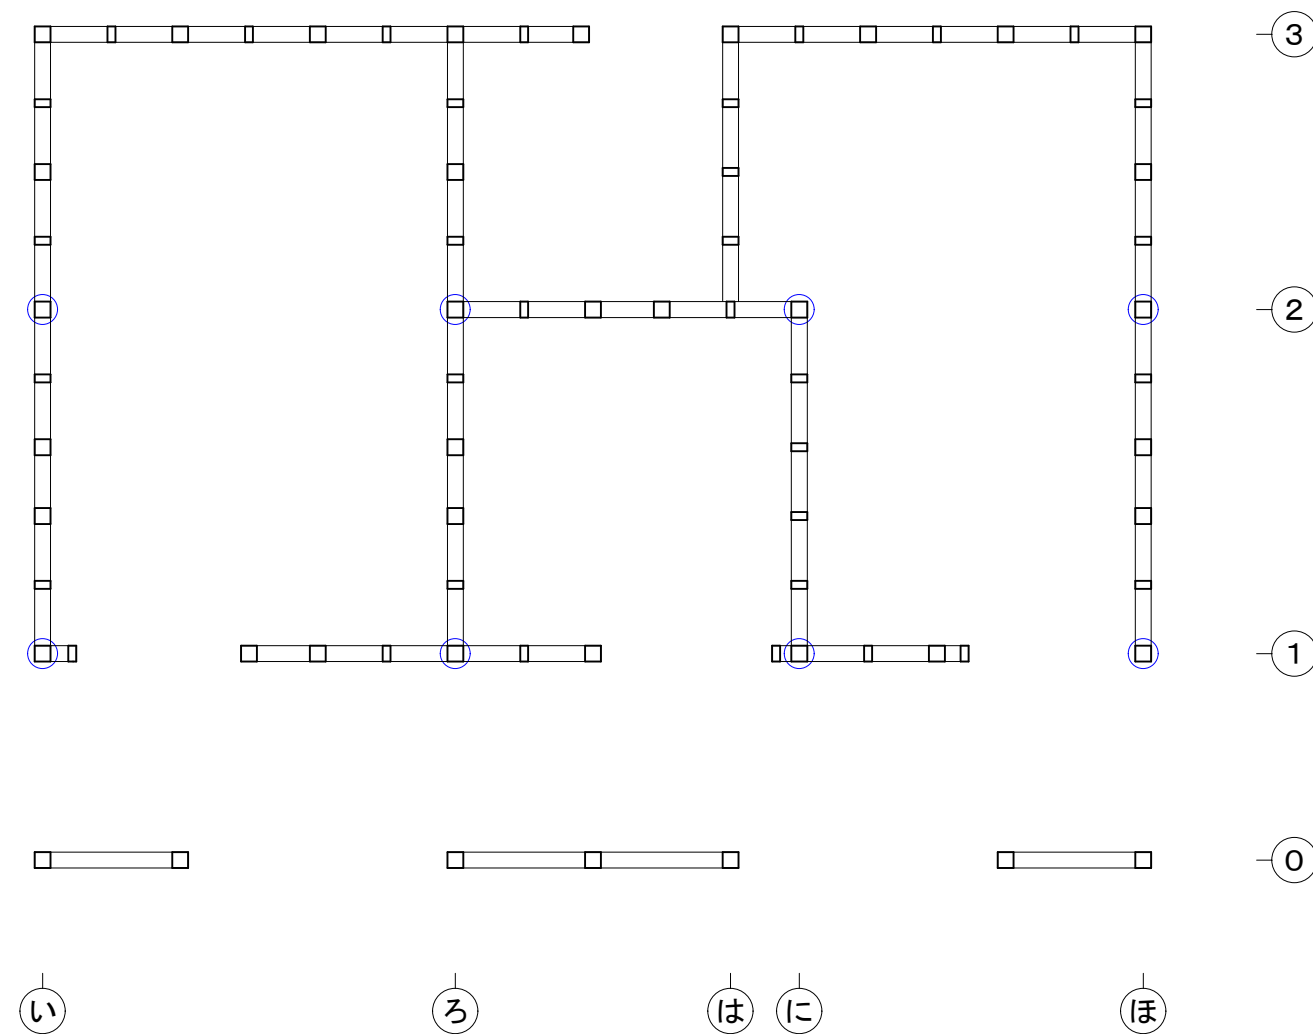


土台伏図 S=1/50

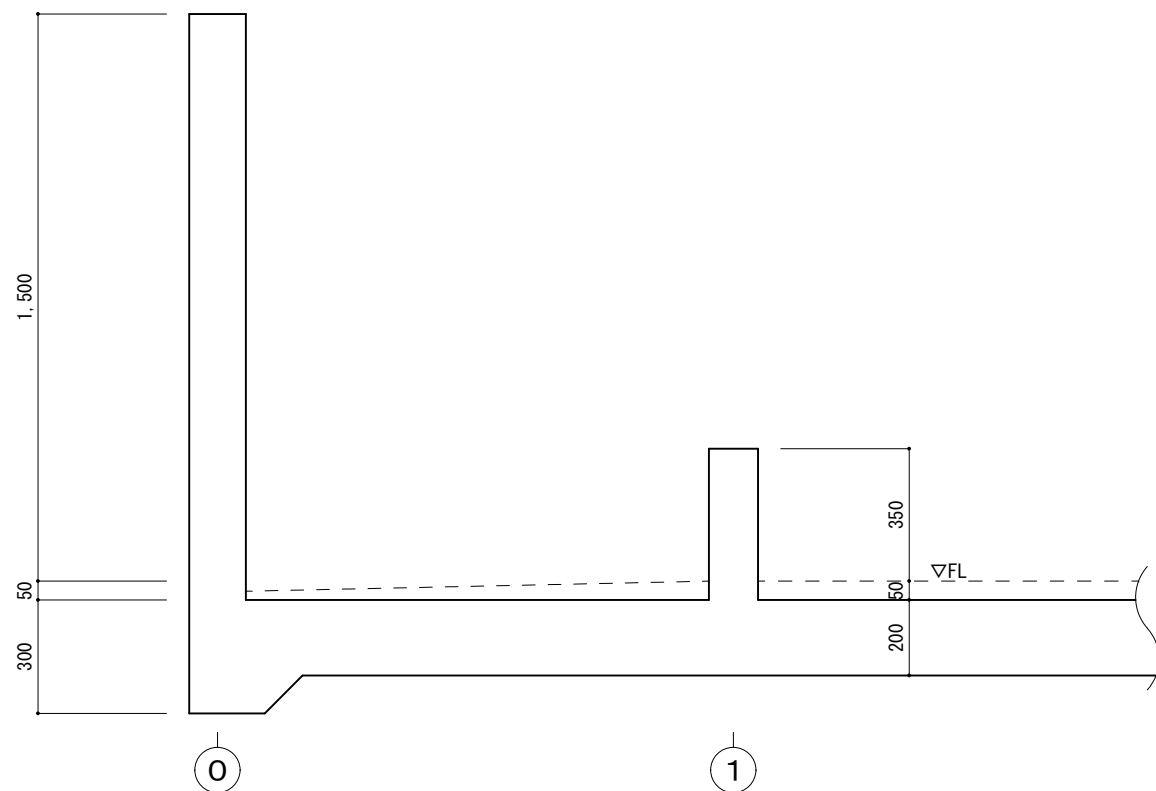


基礎詳細図 S=1/20

参考図

令和8年度 家原遺跡公園整備事業		
家原遺跡公園駐車場トイレ改築工事		
宍粟市一宮町三方町地内		
基礎・土台伏図	7	葉全
縮尺 図示	12	
宍粟市		

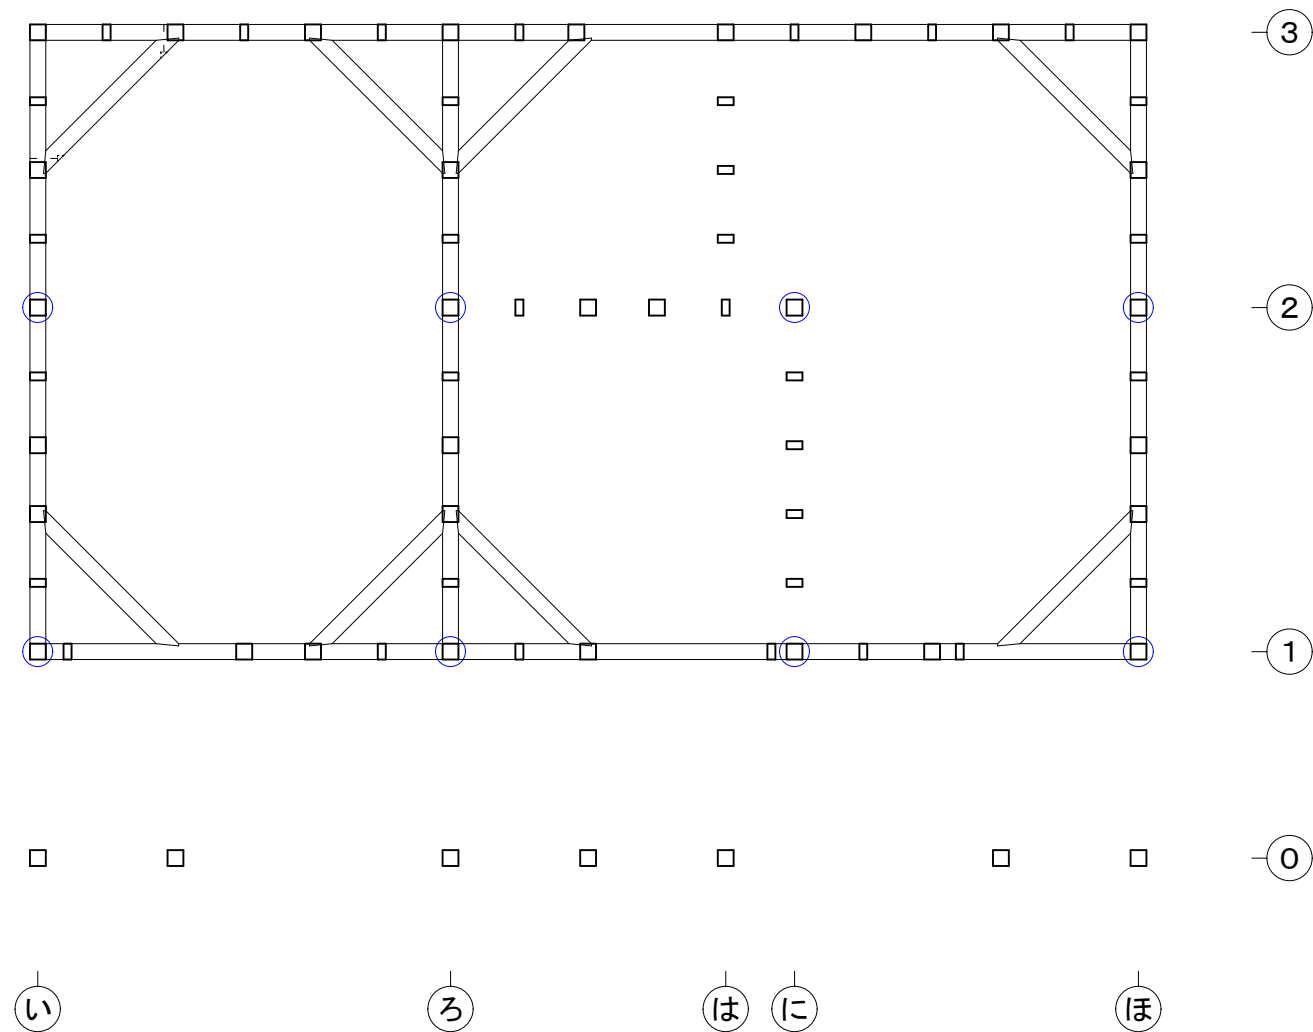


梁・桁伏図 S=1/50

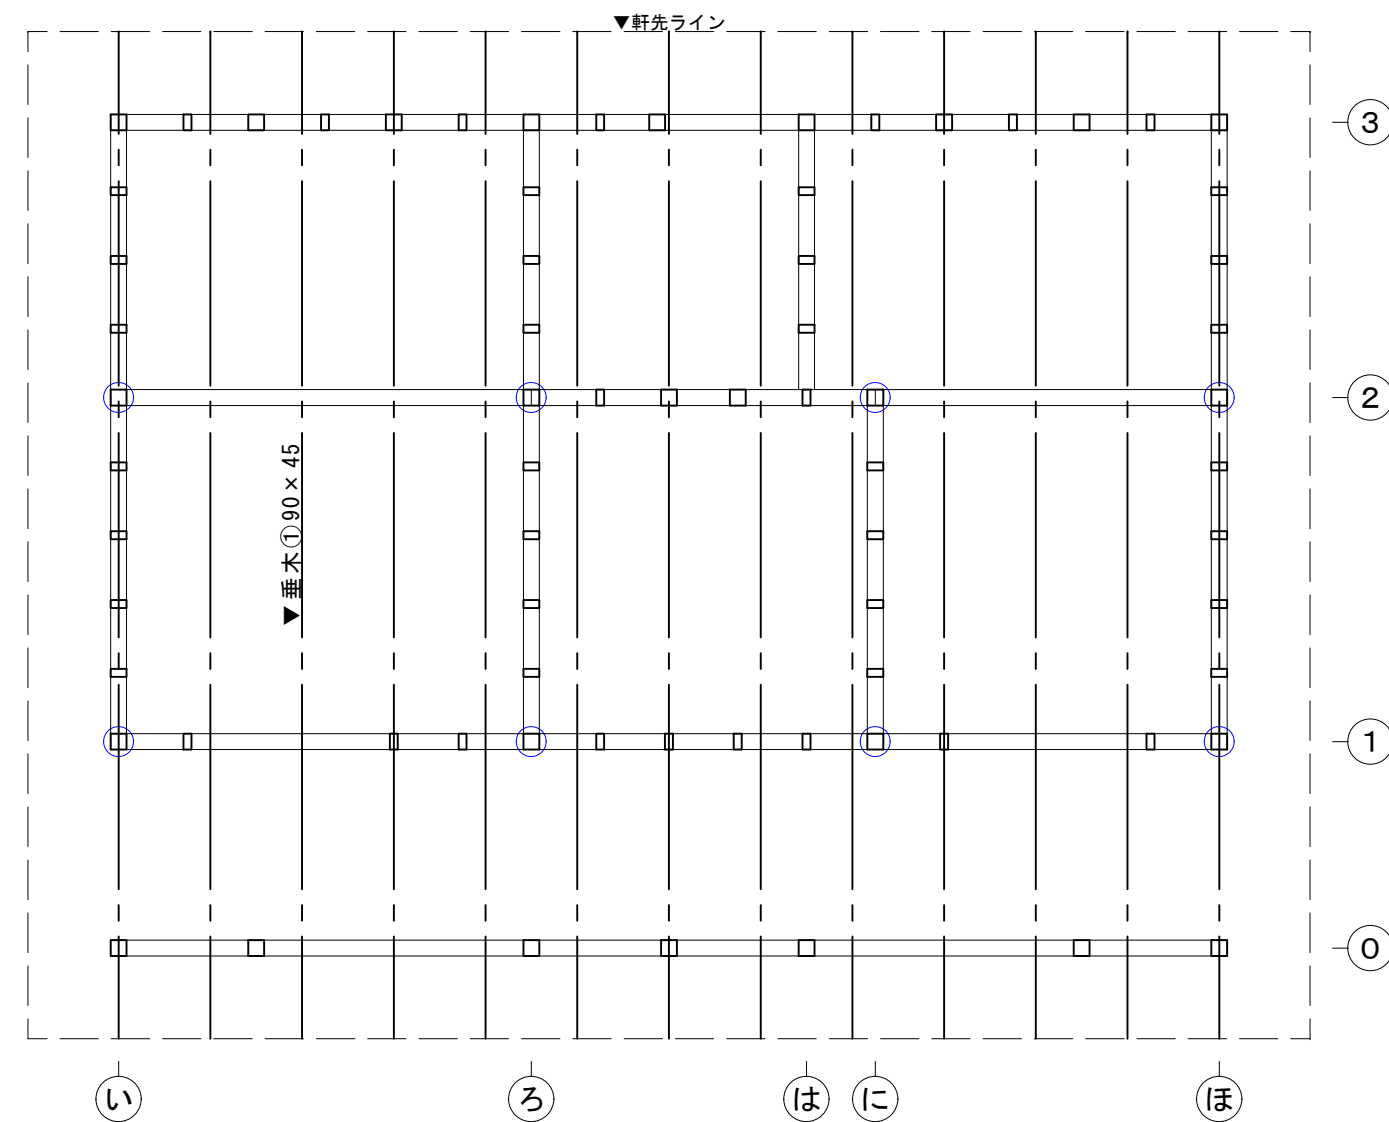


小屋伏図 S=1/50

参考図


令和8年度 家原遺跡公園整備事業	
家原遺跡公園駐車場トイレ改築工事	
宍粟市一宮町三方町地内	
土台・梁桁・小屋伏図	8 ^{葉全}
縮尺 図示	12
 宍 粟 市	

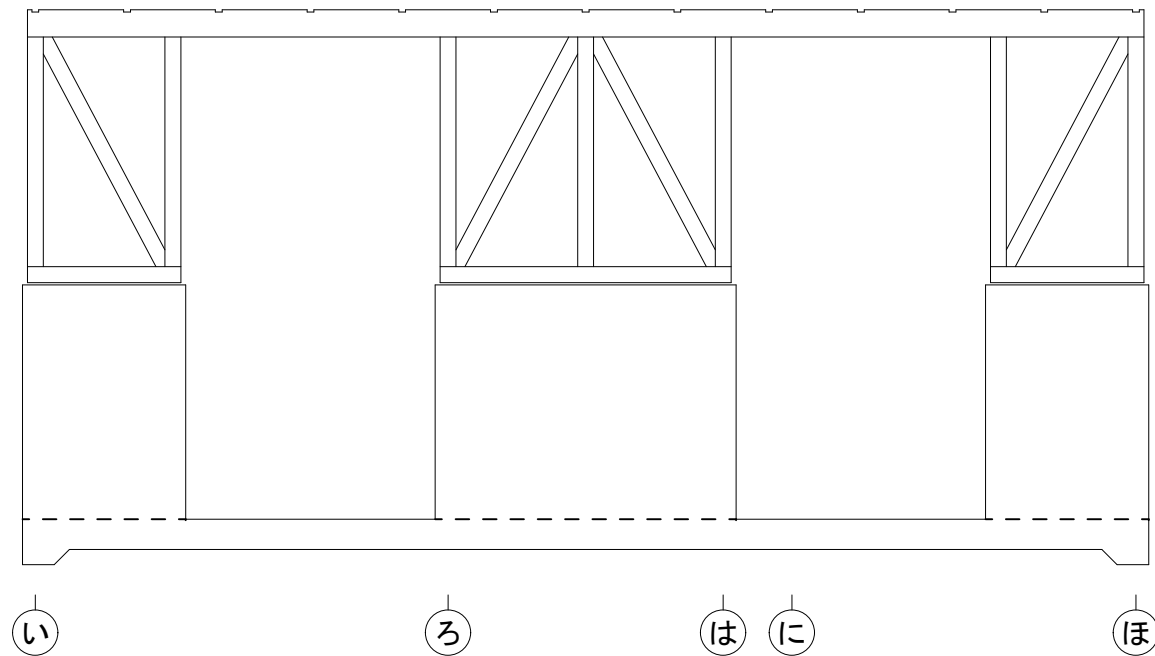


0通り軸組図 S=1/50

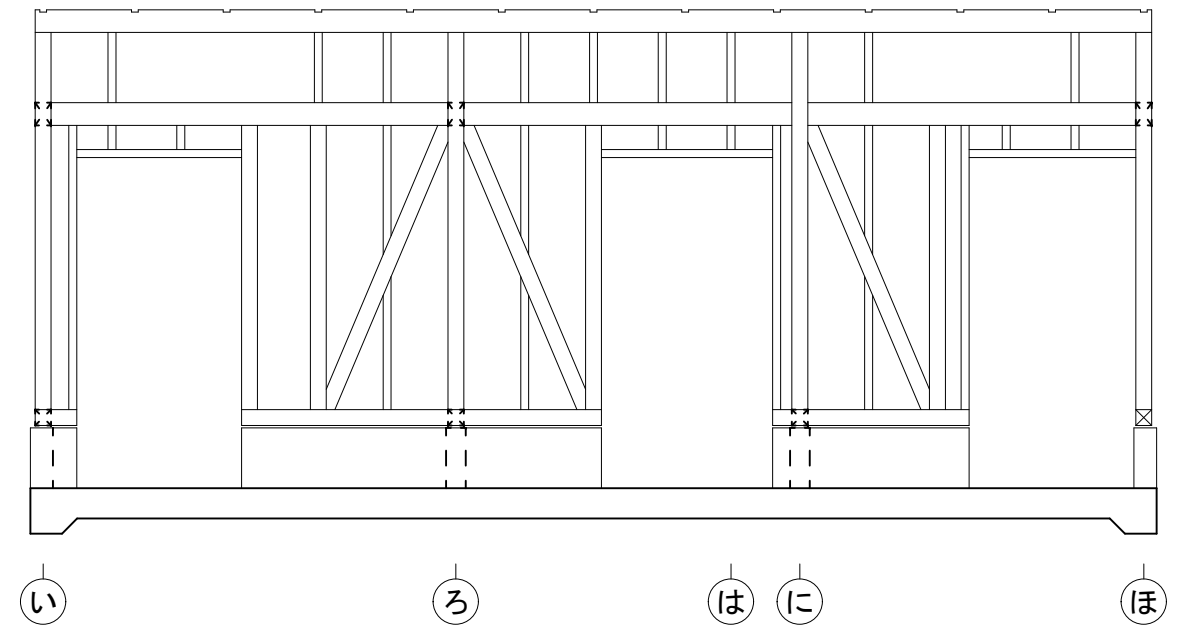

1通り軸組図 S=1/50

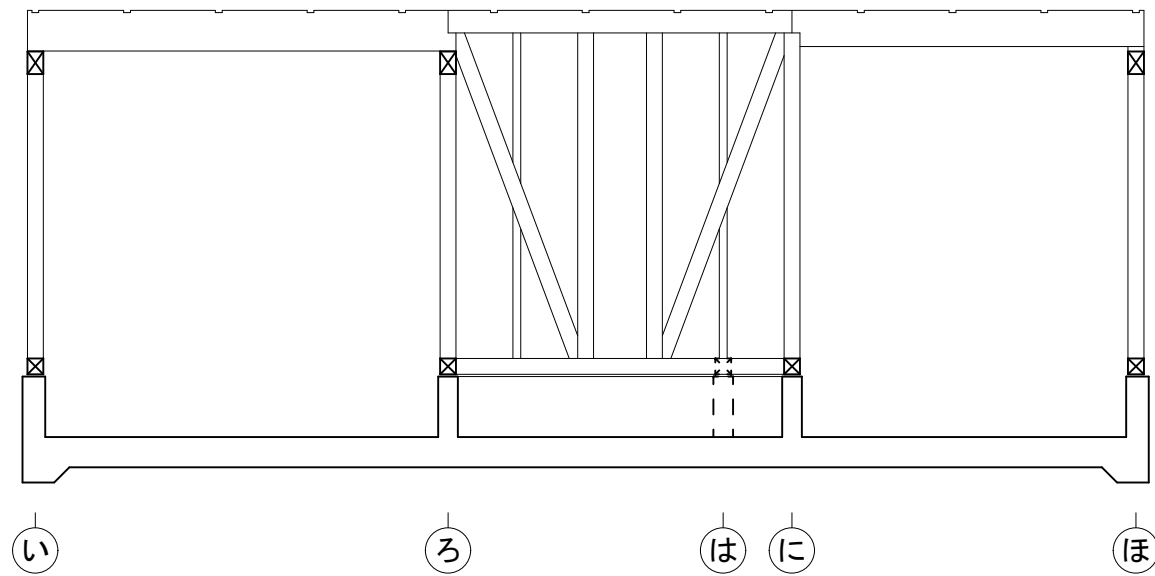


2通り軸組図 S=1/50

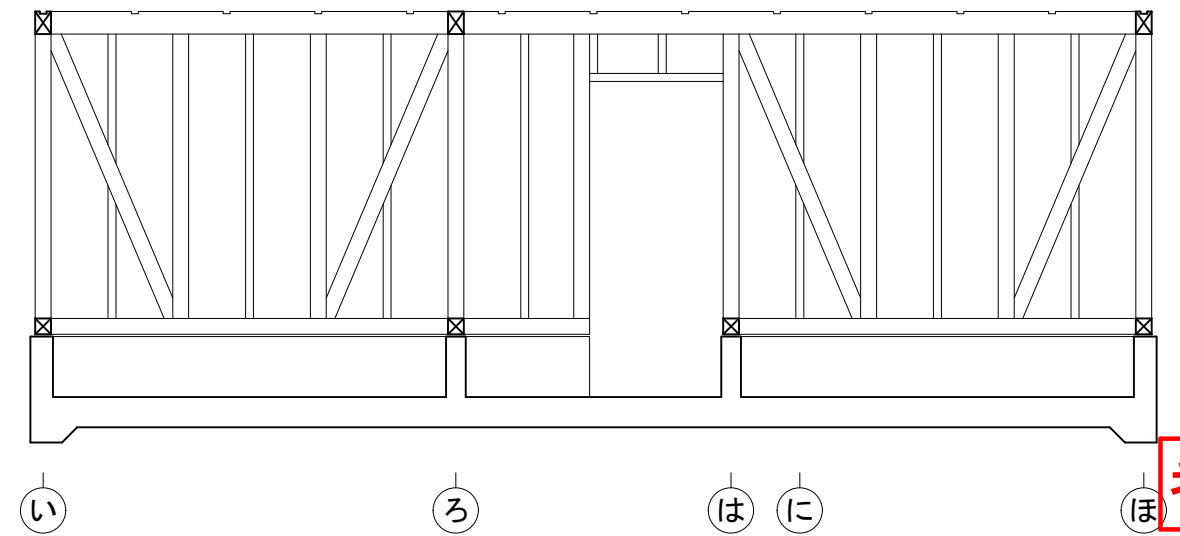


3通り軸組図 S=1/50

参考図


令和8年度 家原遺跡公園整備事業	
家原遺跡公園駐車場トイレ改築工事	
宍粟市一宮町三方町地内	
軸組図(1)	9 ^{葉全}
縮尺 図示	12
 宍 粟 市	

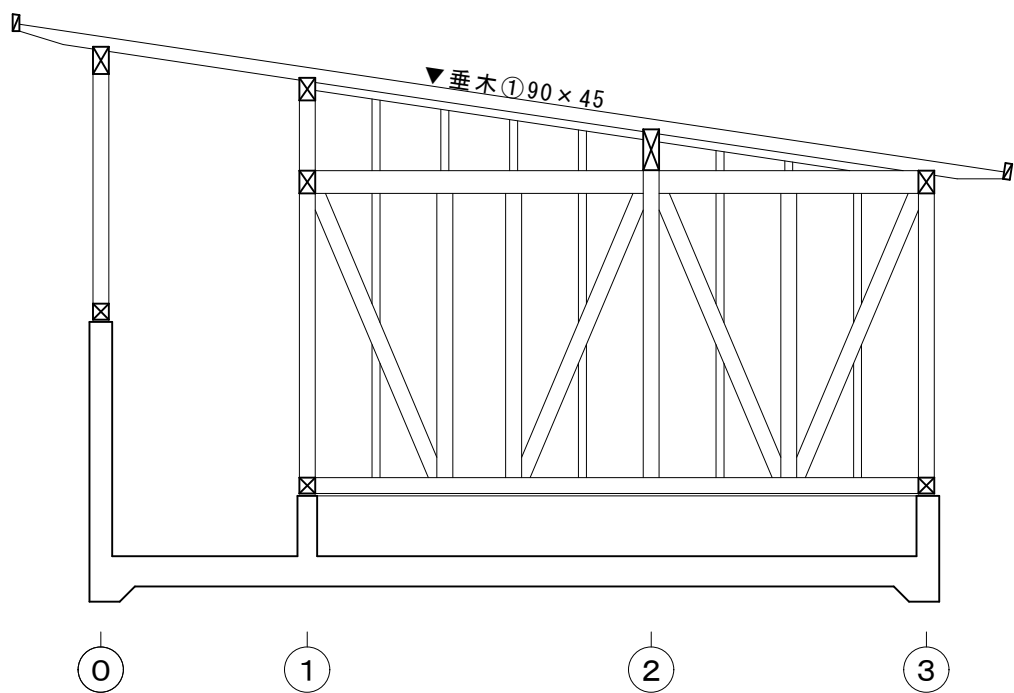


い通り軸組図 S=1/50

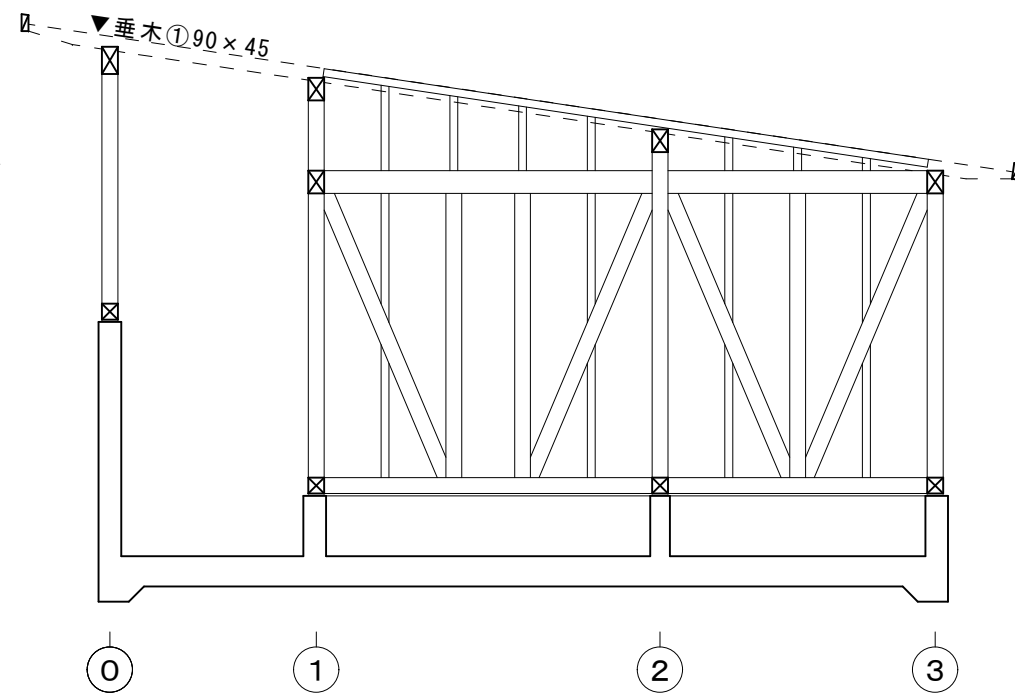


ろ通り軸組図 S=1/50

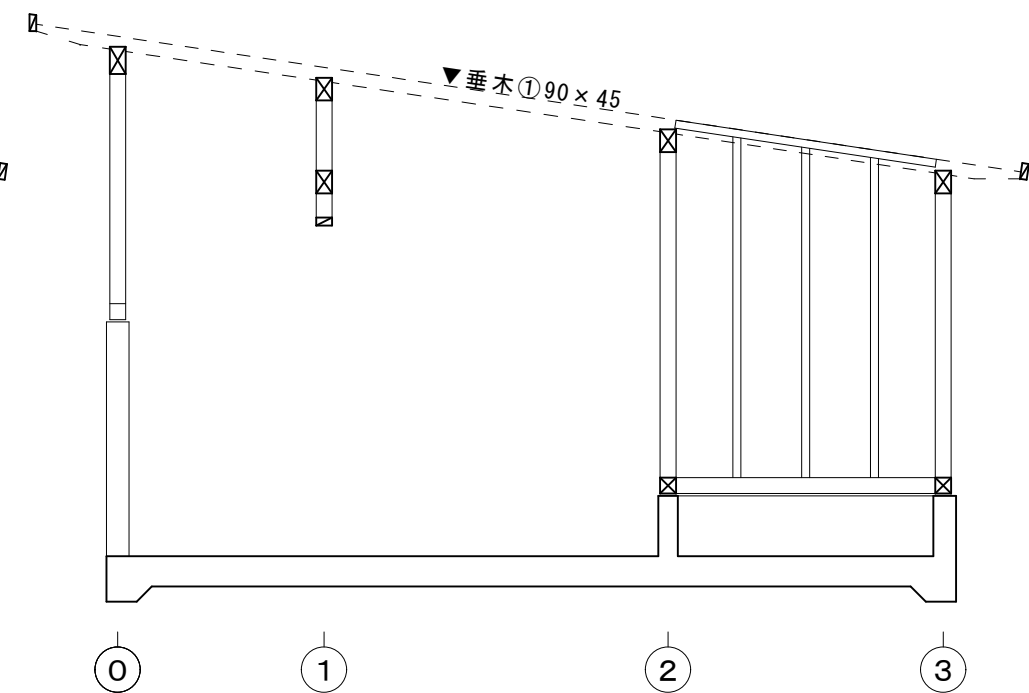

は通り軸組図 S=1/50

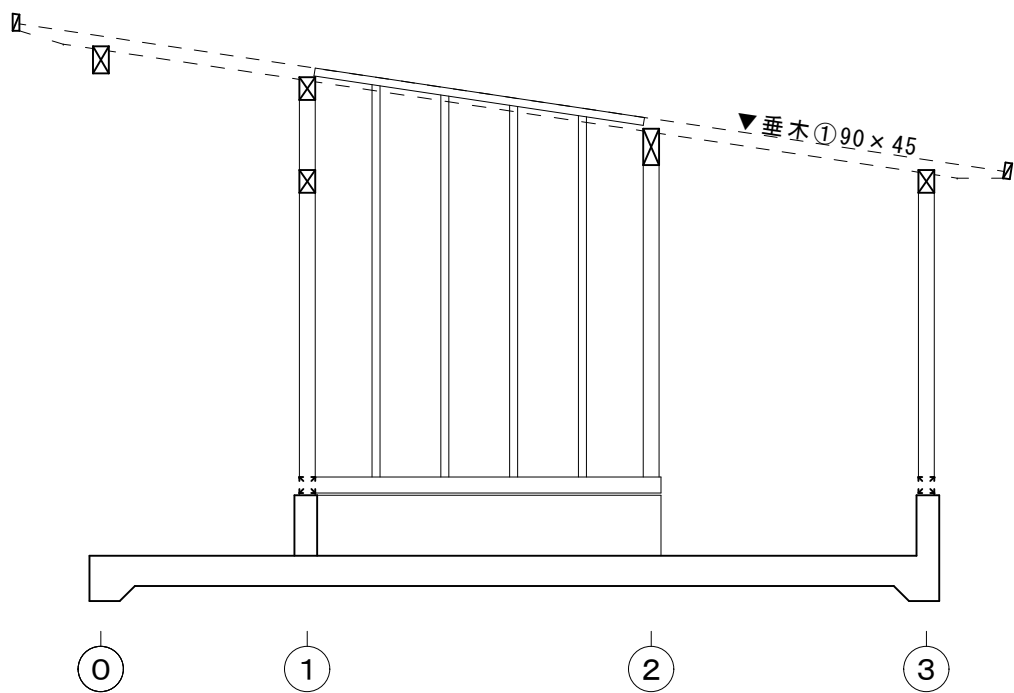

に通り軸組図 S=1/50

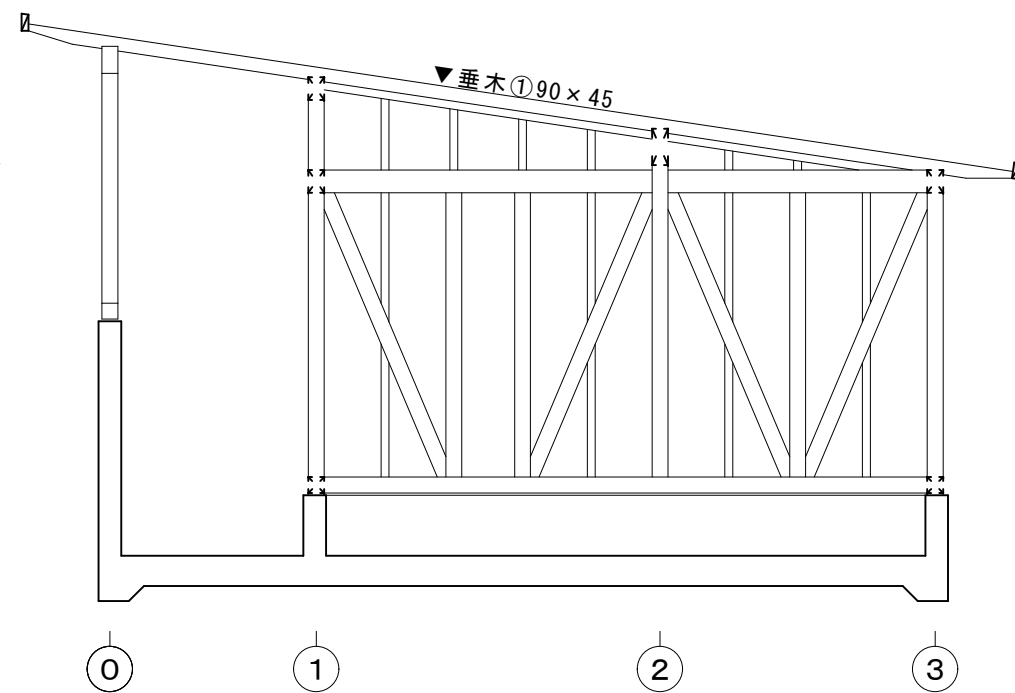


ほ通り軸組図 S=1/50

参考図

令和8年度 家原遺跡公園整備事業		
家原遺跡公園駐車場トイレ改築工事		
宍粟市一宮町三方町地内		
軸組図(2)	10	葉全
縮尺 図示	10	
 宍 粟 市		

A


40形トラフ

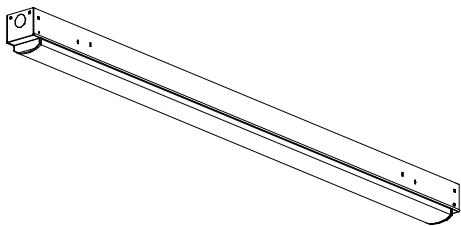

壁付
昼白色 (5000K) Ra83
器具光束:2500lm 定格消費電力:16.4W
消費効率:152.4lm/W 200V時
【参考】三菱 MY-L425431/N AHTN

B


ダウンライト

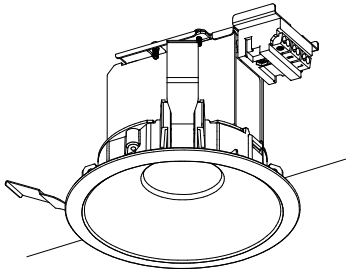

埋込穴:φ125
昼白色 (5000K) Ra73
器具光束:1710lm 定格消費電力:12.4W
消費効率:137.9lm/W 200V時
【参考】三菱 EL-D02/2 (202NS) AHN

C


20形笠付

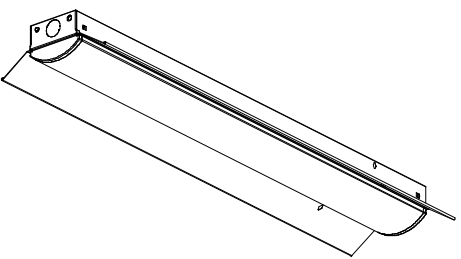

昼白色 (5000K) Ra83
器具光束:1560lm 定格消費電力:11.1W
消費効率:140.5lm/W 200V時
【参考】三菱 MY-H215430/N AHTN

D


防雨・防湿形40形トラフ

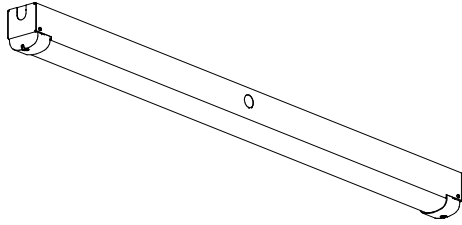


壁付
電球色 (3000K) Ra83
器具光束:2150lm 定格消費電力:16.7W
消費効率:128.7lm/W 200V時
【参考】三菱 MY-WL425530/L AHTN

E

防雨・防湿形ブラケットライト

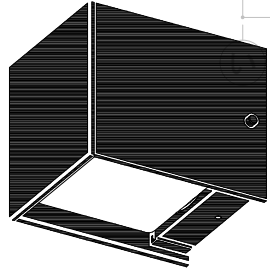

壁付
LED 口金:E17 Ra83
本体:アルミダイカスト
ダークグレーメタリック塗装仕上
【参考】三菱 EL-WVE1707C/H

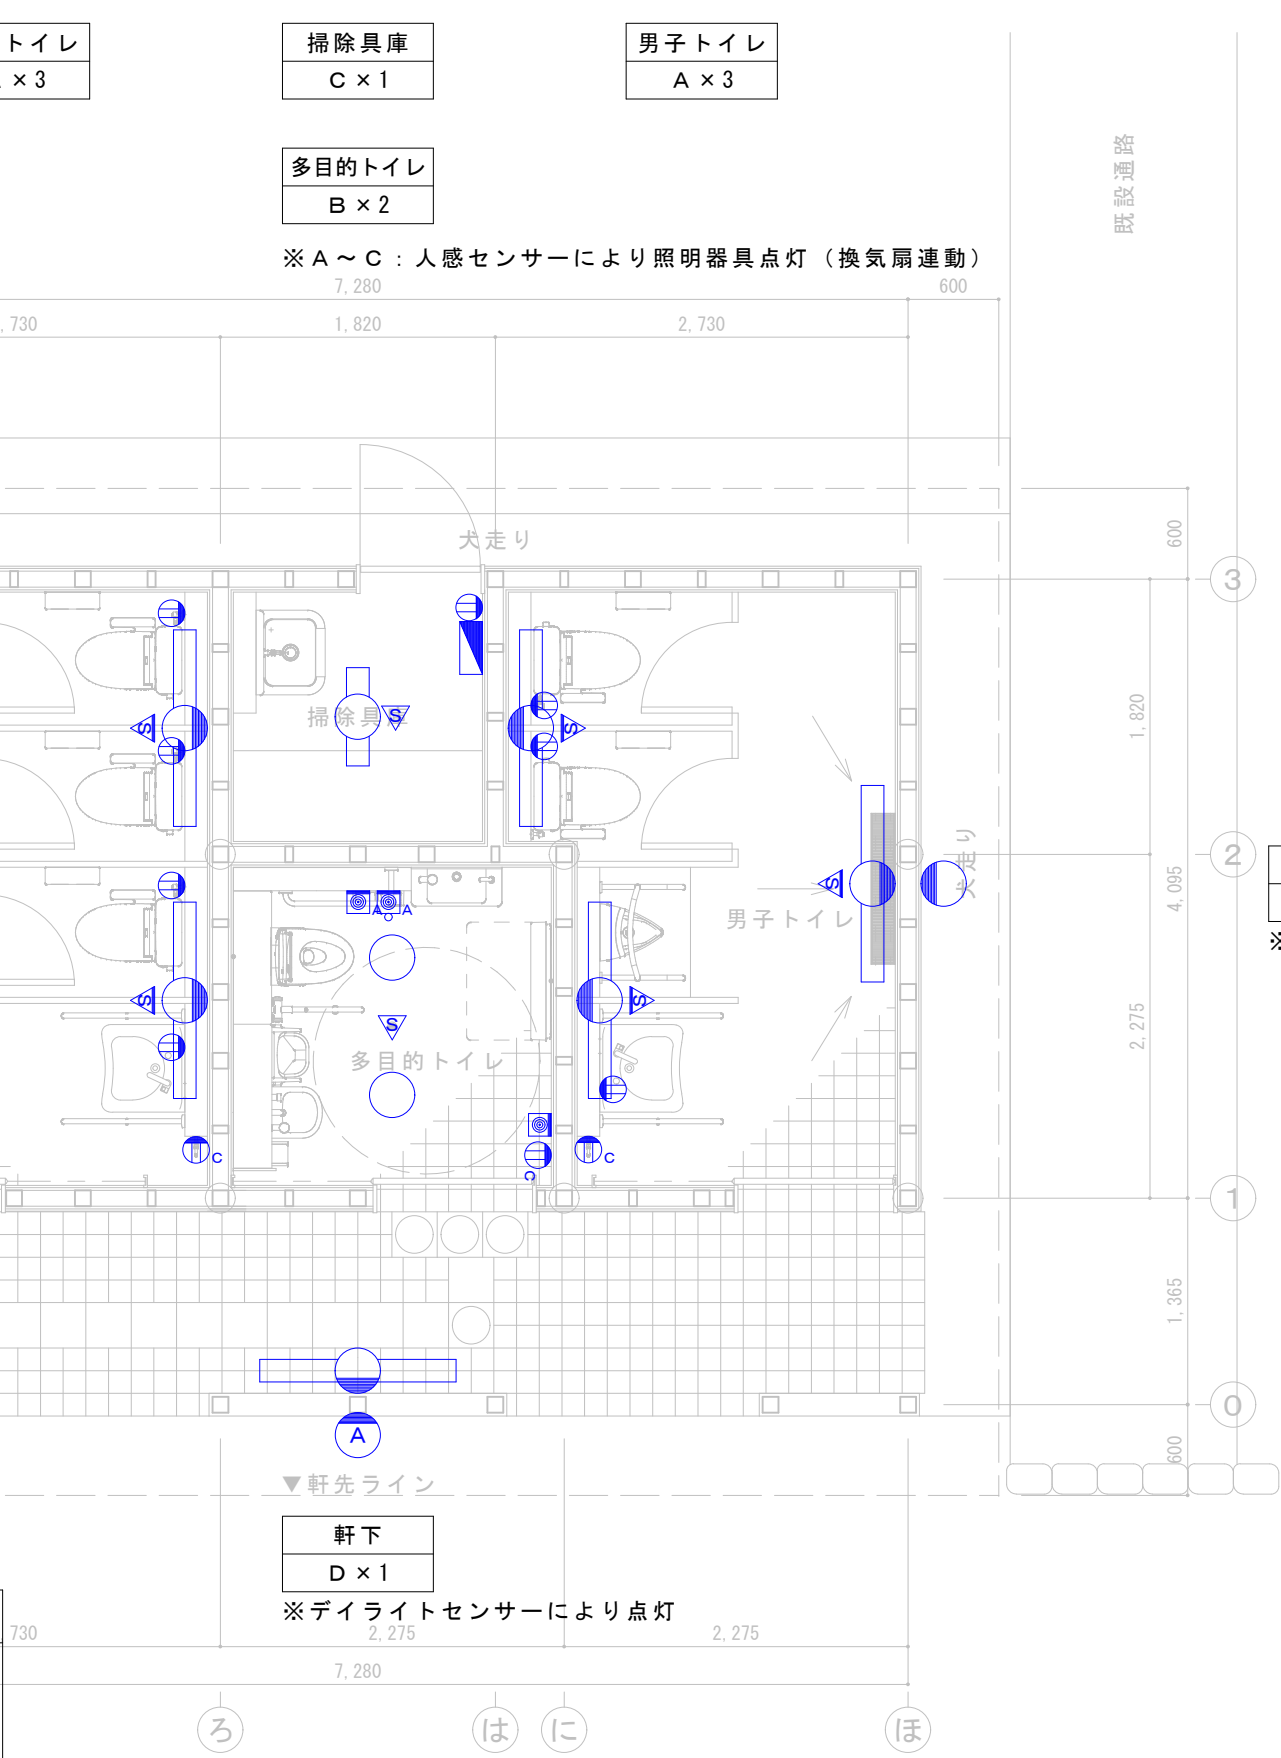


照明器具姿図

記号	名称
	電灯分電盤
	コンセント
	コンセント (鍵付カバー付)
	回転灯一体型警報音装置
	非常用呼出しボタン (引紐付)
	非常用呼出しボタン
	非常用呼出し復旧ボタン
	人感センサー

図記号 凡例

壁付
E × 1

※ デイライトセンサーにより点灯

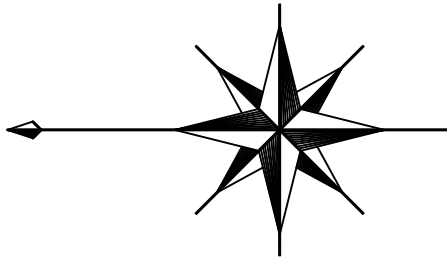

参考図

令和8年度 家原遺跡公園整備事業	
家原遺跡公園駐車場トイレ改築工事	
宍粟市一宮町三方町地内	
電気設備図	11葉全
縮尺 図示	12
 宍 粟 市	


換気設備 機器表

記号	名 称	付 属 品
FE-1	ダクト用換気扇（中間取付形・露出）	給気グリル 排気フード（防虫網付）
FE-2	ダクト用換気扇（天井埋込）	給気グリル 排気フード（防虫網付）

※すべて人感センサーに連動して作動

衛生設備 器具表

名 称		参考品番《TOTO》	女子	男子	多目的	掃除	計
腰掛大便器	便器	CS597BCS	3	2			5
	便座	TCF6623					
	紙巻器	TH701					
壁掛小便器	便器	UFS900JCS		1			1
	手すり	T112CU22					
壁掛洗面器	洗面器	L103A	1	1			2
	温水器	RECK03B1RS33M6K					
	手すり	T112CP28					
	化粧鏡	YM3580AC					
バリアフリー トイレパック	パッケージ	UADBZ61R1D1ADD1BA			1		1
	便座	TCF5841AUP					
	化粧鏡	YM6090A					
	ベビーシート	YKA25S					
掃除用流し	器具	SK22A				1	1

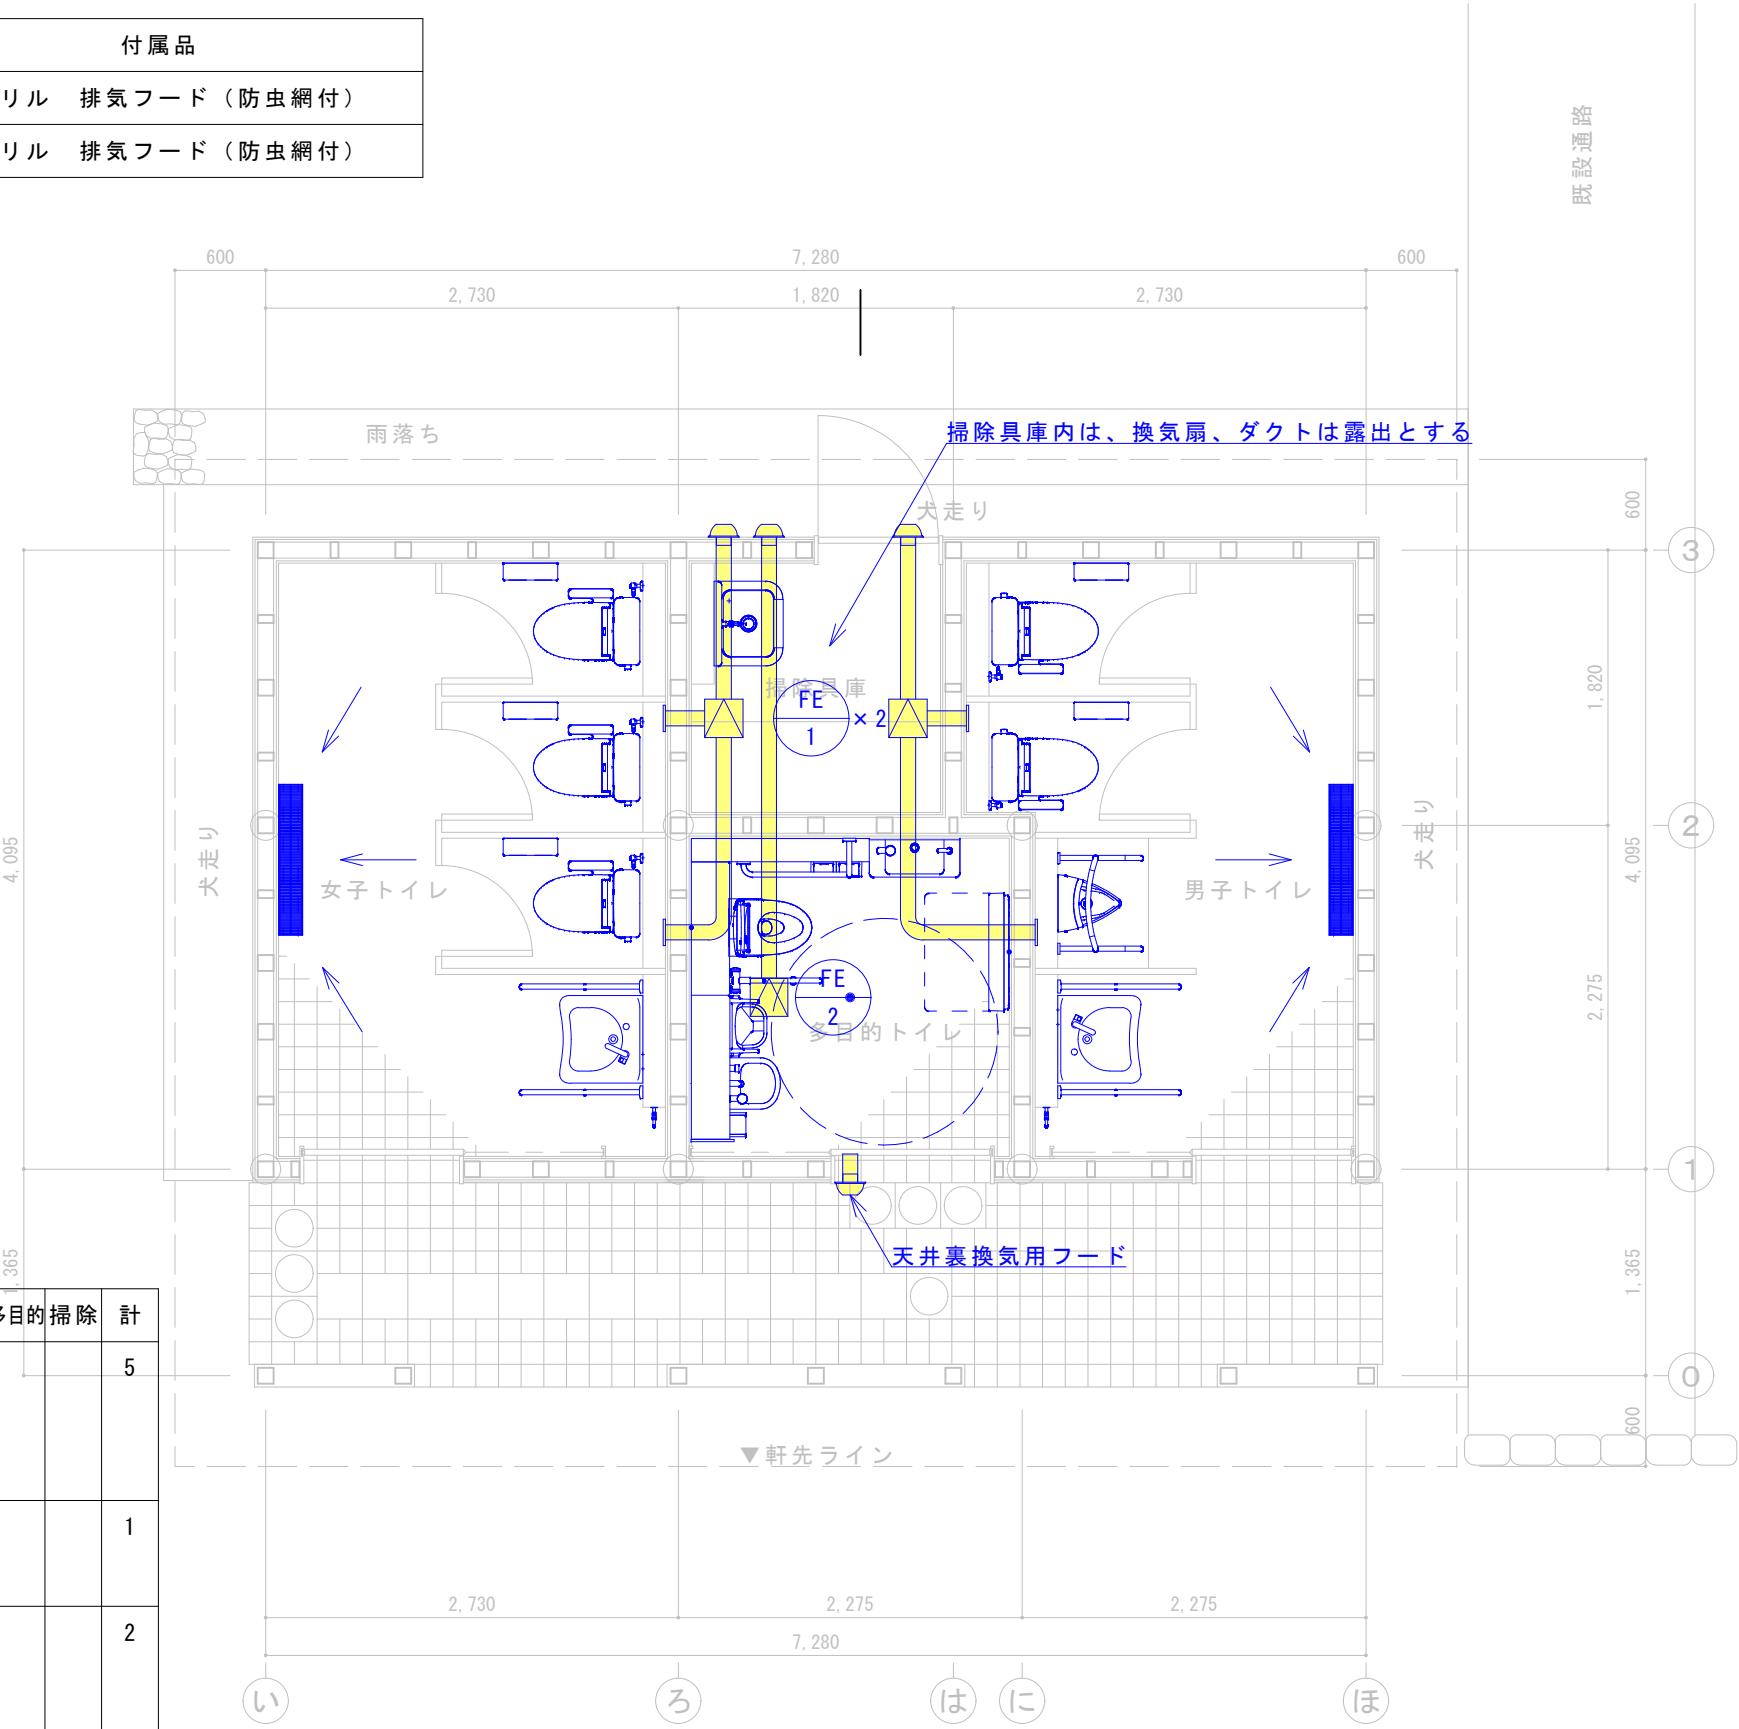

平面図 S=1/50

参考図

令和8年度 家原遺跡公園整備事業	
家原遺跡公園駐車場トイレ改築工事	
宍粟市一宮町三方町地内	
機械設備図	12 ^{葉全}
縮尺 図示	12
 宍 粟 市	