

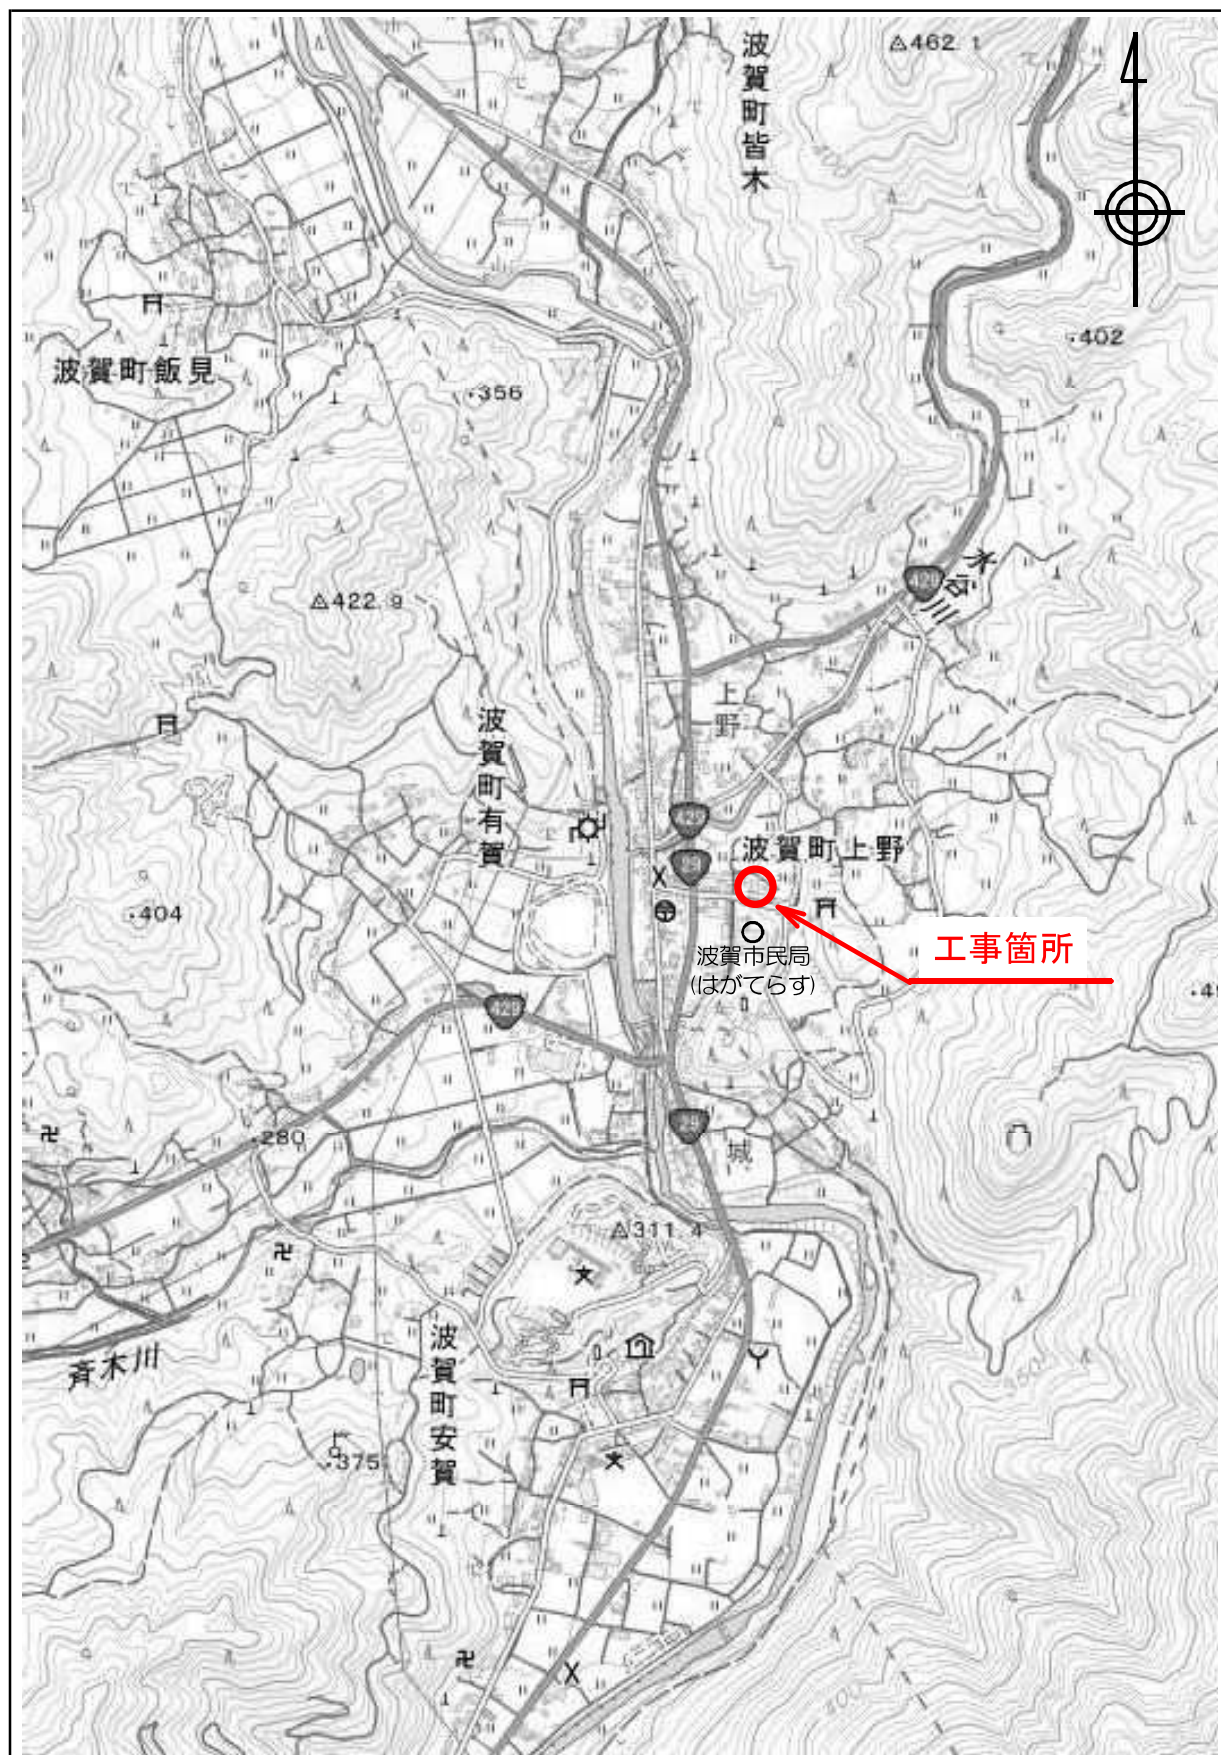


位置図

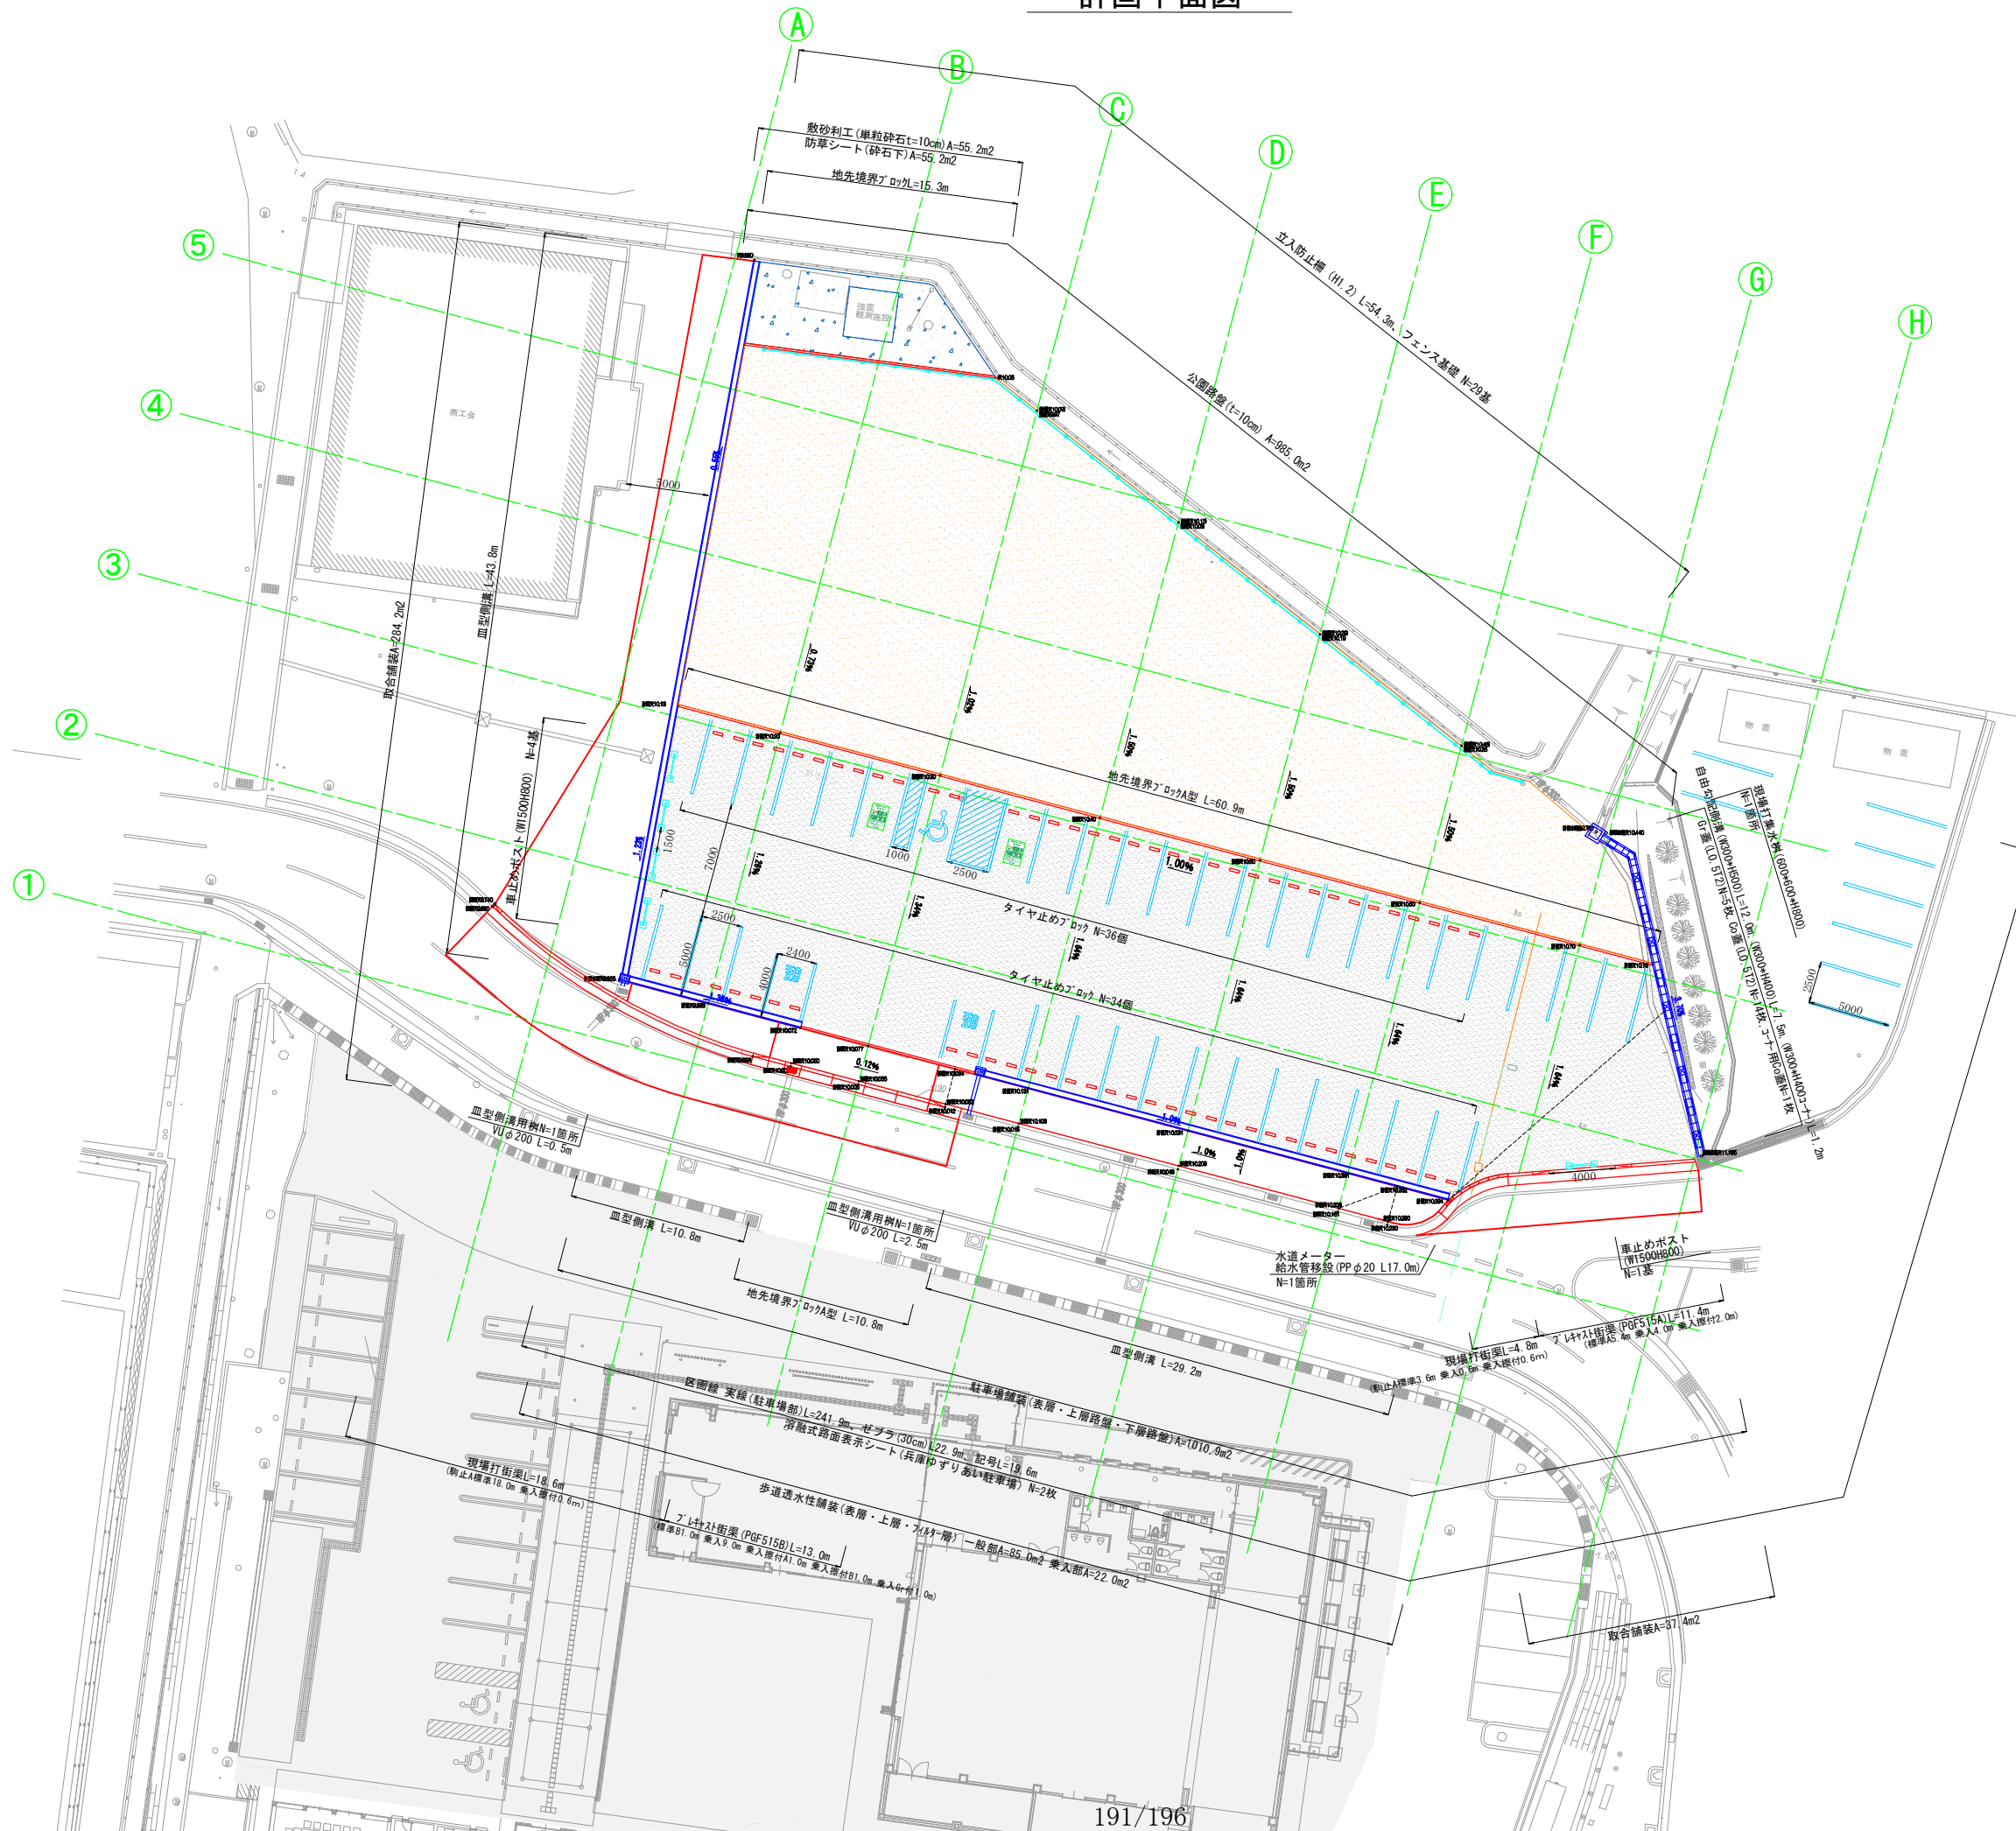


計画平面図

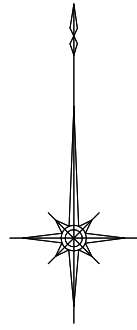


令和7年度	
はがてらす駐車場整備工事	
矢野市波賀町上野	
計画平面図	1 全
縮尺 1:400	6
矢野市	

標準断面図

南-北 断面

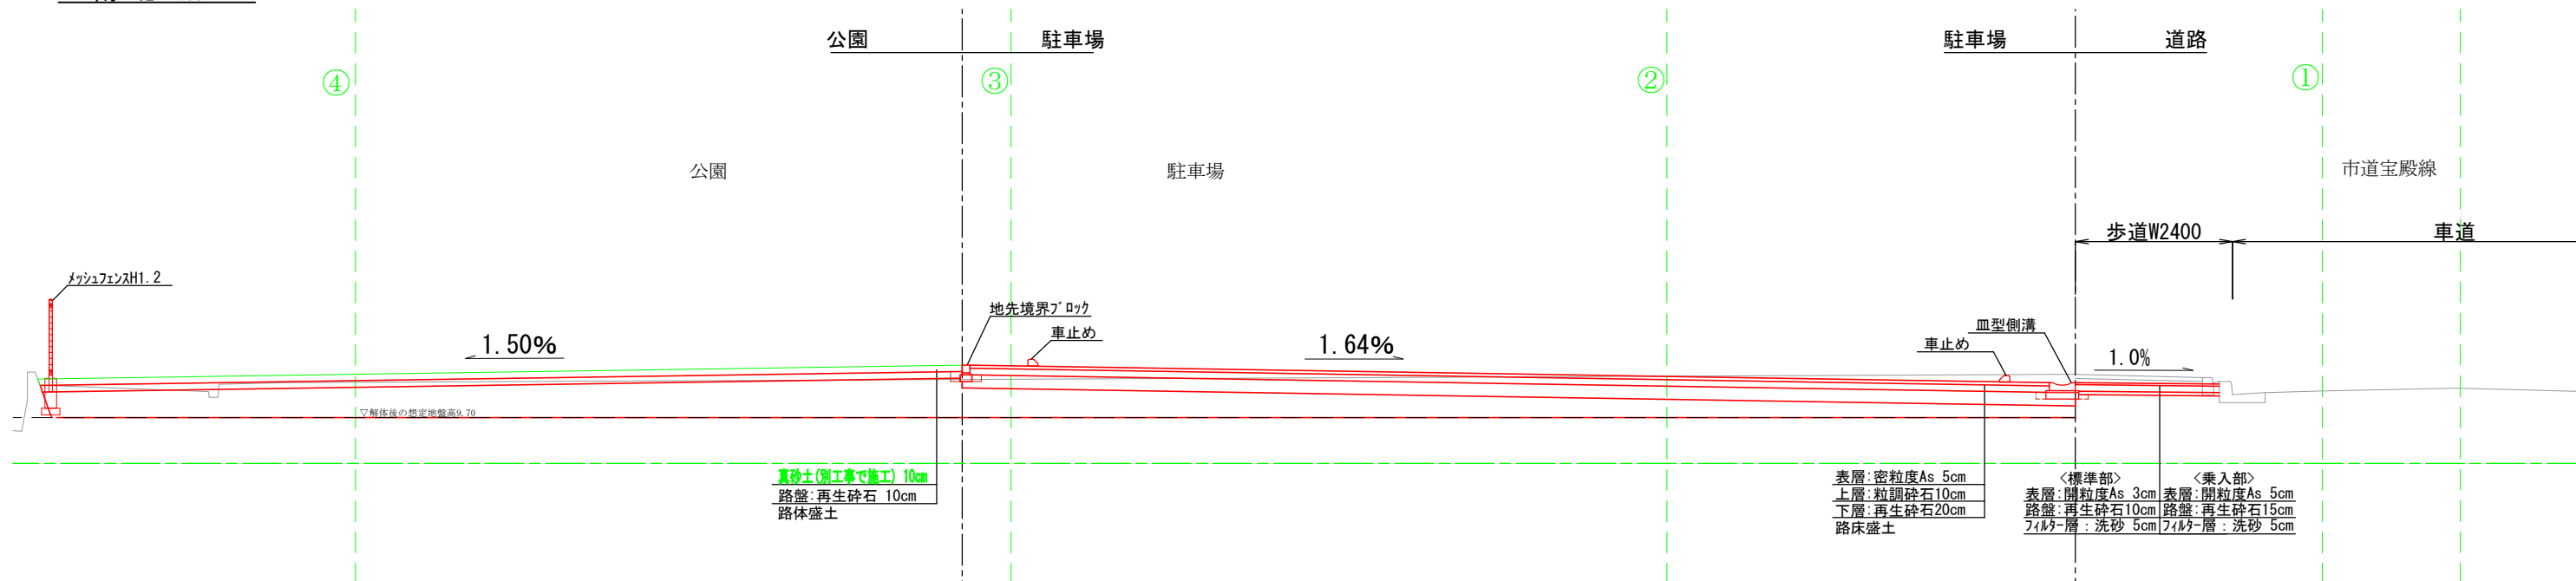

東-西 断面

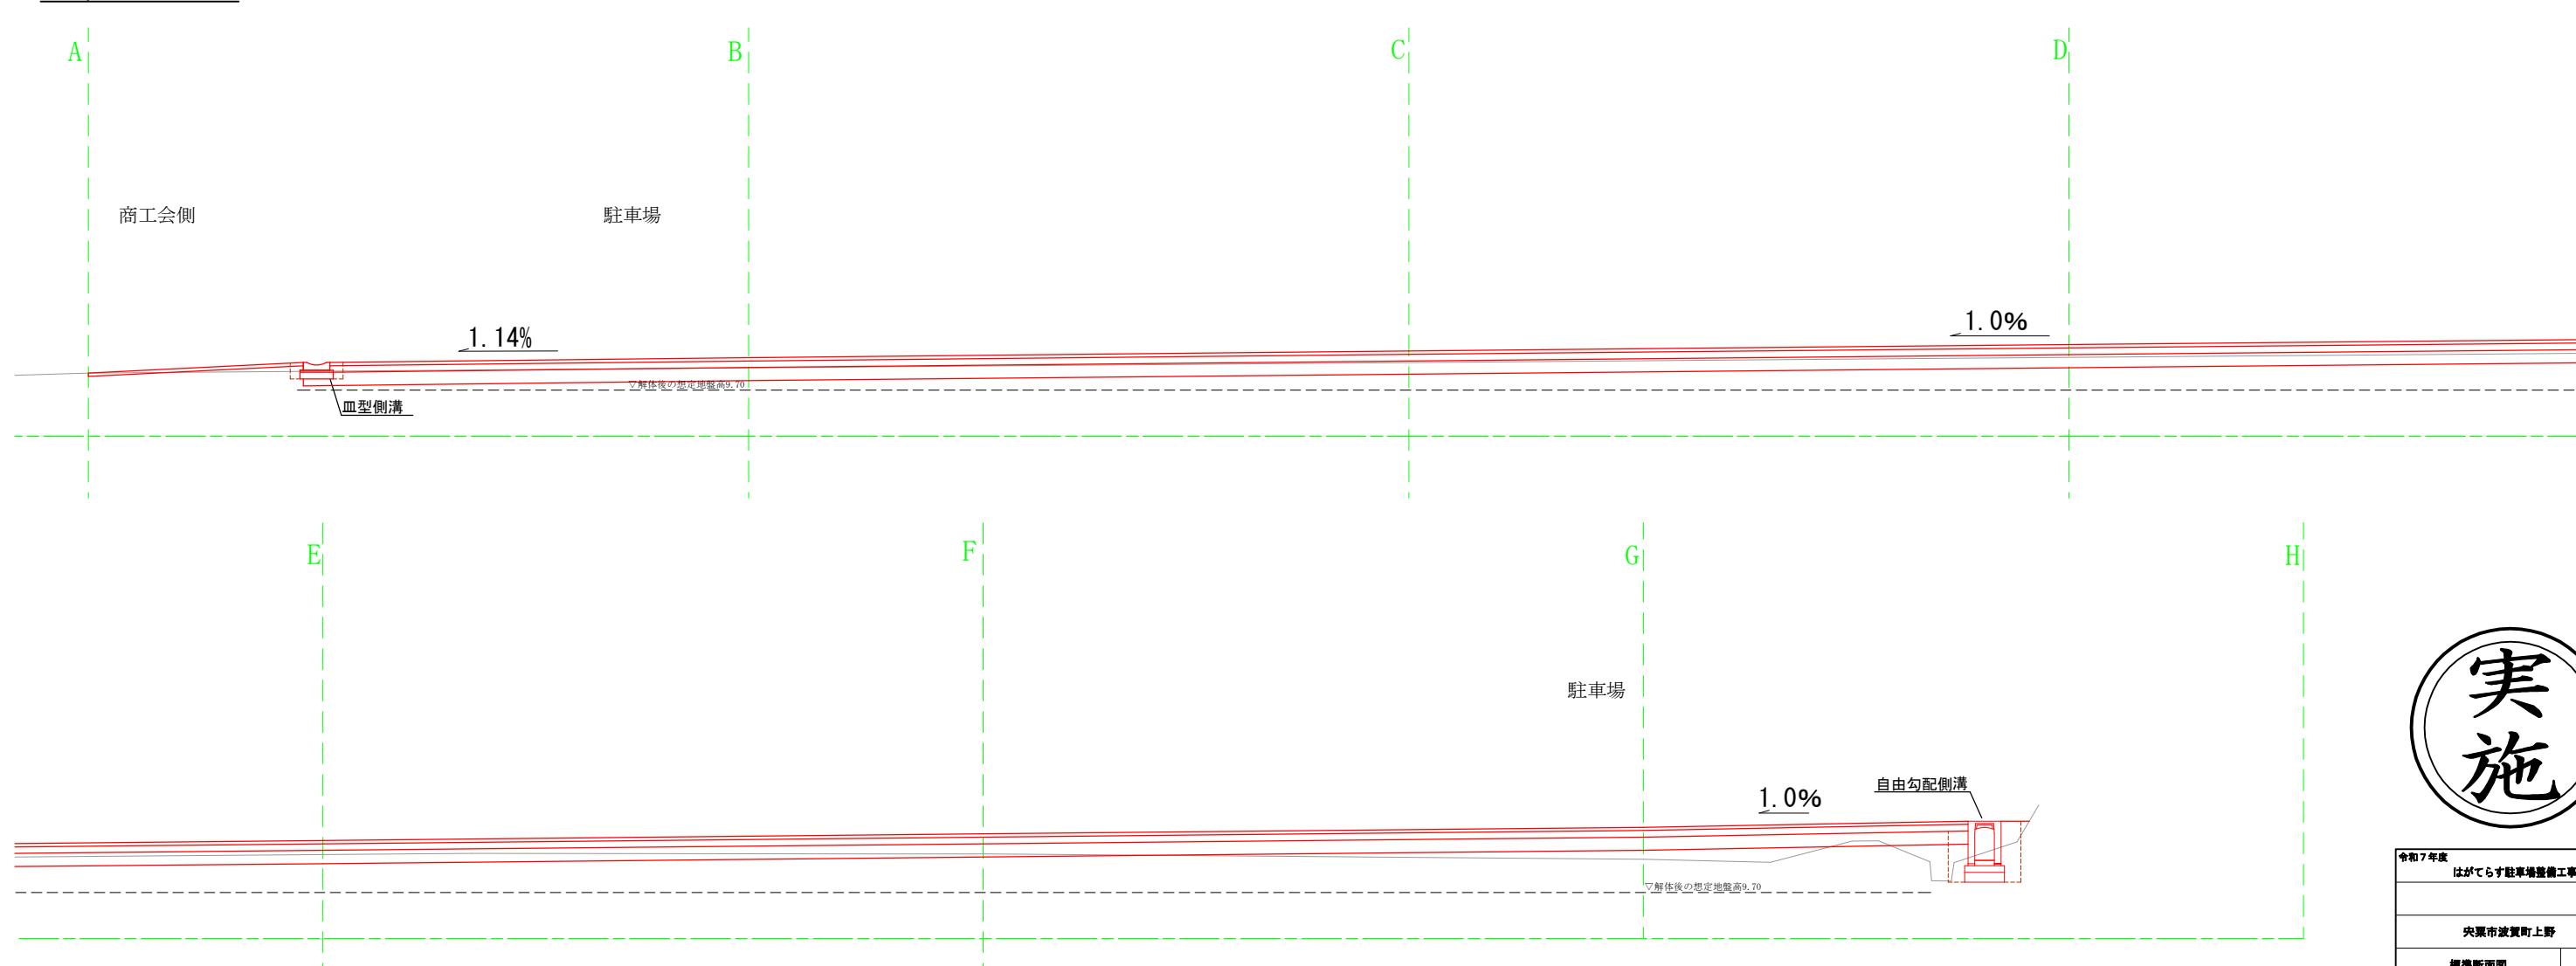

令和7年度 はがてらす駐車場整備工事	
中央市波賀町上野	
標準断面図	2 業 全
縮尺 S=1:100	6
中央市	

横断図(1)

工種・種別		単位	数量
掘削	土砂	m2	—
駐車場盛土	4.0≦W	m2	—
公園盛土	4.0≦W	m2	—
作業土工			
床掘	土砂	m2	0.1
埋戻	W1<1.0	m2	0.1

NO. A			
工種・種別		単位	数量
掘削	土砂	m2	0.0
駐車場盛土	4.0 ≤ W	m2	0.0
公園盛土	4.0 ≤ W	m2	0.0
作業土工			
床掘	土砂	m2	0.1
埋戻	W1 < 1.0	m2	0.1

NO. B			
工種・種別		単位	数量
掘削	土砂	m2	0.9
駐車場盛土	4.0 ≤ W	m2	0.9
公園盛土	4.0 ≤ W	m2	5.0
作業土工			
床掘	土砂	m2	0.4
埋戻	W1 < 1.0	m2	0.1

NO. C			
工種・種別		単位	数量
掘削	土砂	m2	1.0
駐車場盛土	4.0 ≦ W	m2	2.4
公園盛土	4.0 ≦ W	m2	6.5
作業土工			
床掘	土砂	m2	0.2
埋戻	W1 < 1.0	m2	0.1


NO. D			
工種・種別		単位	数量
掘削	土砂	m2	0.7
駐車場盛土	4.0≦W	m2	3.6
公園盛土	4.0≦W	m2	6.7
作業土工			
床掘	土砂	m2	0.1
埋戻	W1<1.0	m2	0.1

NO. E			
工種・種別		単位	数量
掘削	土砂	m2	0.5
駐車場盛土	4.0≦W	m2	5.3
公園盛土	4.0≦W	m2	6.9
作業土工			
床掘	土砂	m2	0.1
埋戻	W1<1.0	m2	0.1

NO. F			
工程・種別		単位	数量
掘削	土砂	m2	0.4
駐車場盛土	4.0≦W	m2	7.0
公園盛土	4.0≦W	m2	6.1
作業土工			
床掘	土砂	m2	0.1
埋戻	W1<1.0	m2	0.1

NO. G			
工程・種別		単位	数量
掘削	土砂	m2	0.0
駐車場盛土	4.0≦W	m2	7.8
公園盛土	4.0≦W	m2	4.1
作業土工			
床掘	土砂	m2	0.2
埋戻	W1<1.0	m2	0.1

NO. H			
工種・種別		単位	数量
掘削	土砂	m2	—
駐車場盛土	4.0≦W	m2	7.8
公園盛土	4.0≦W	m2	4.1
作業土工			
床掘	土砂	m2	0.2
埋戻	W1<1.0	m2	0.1

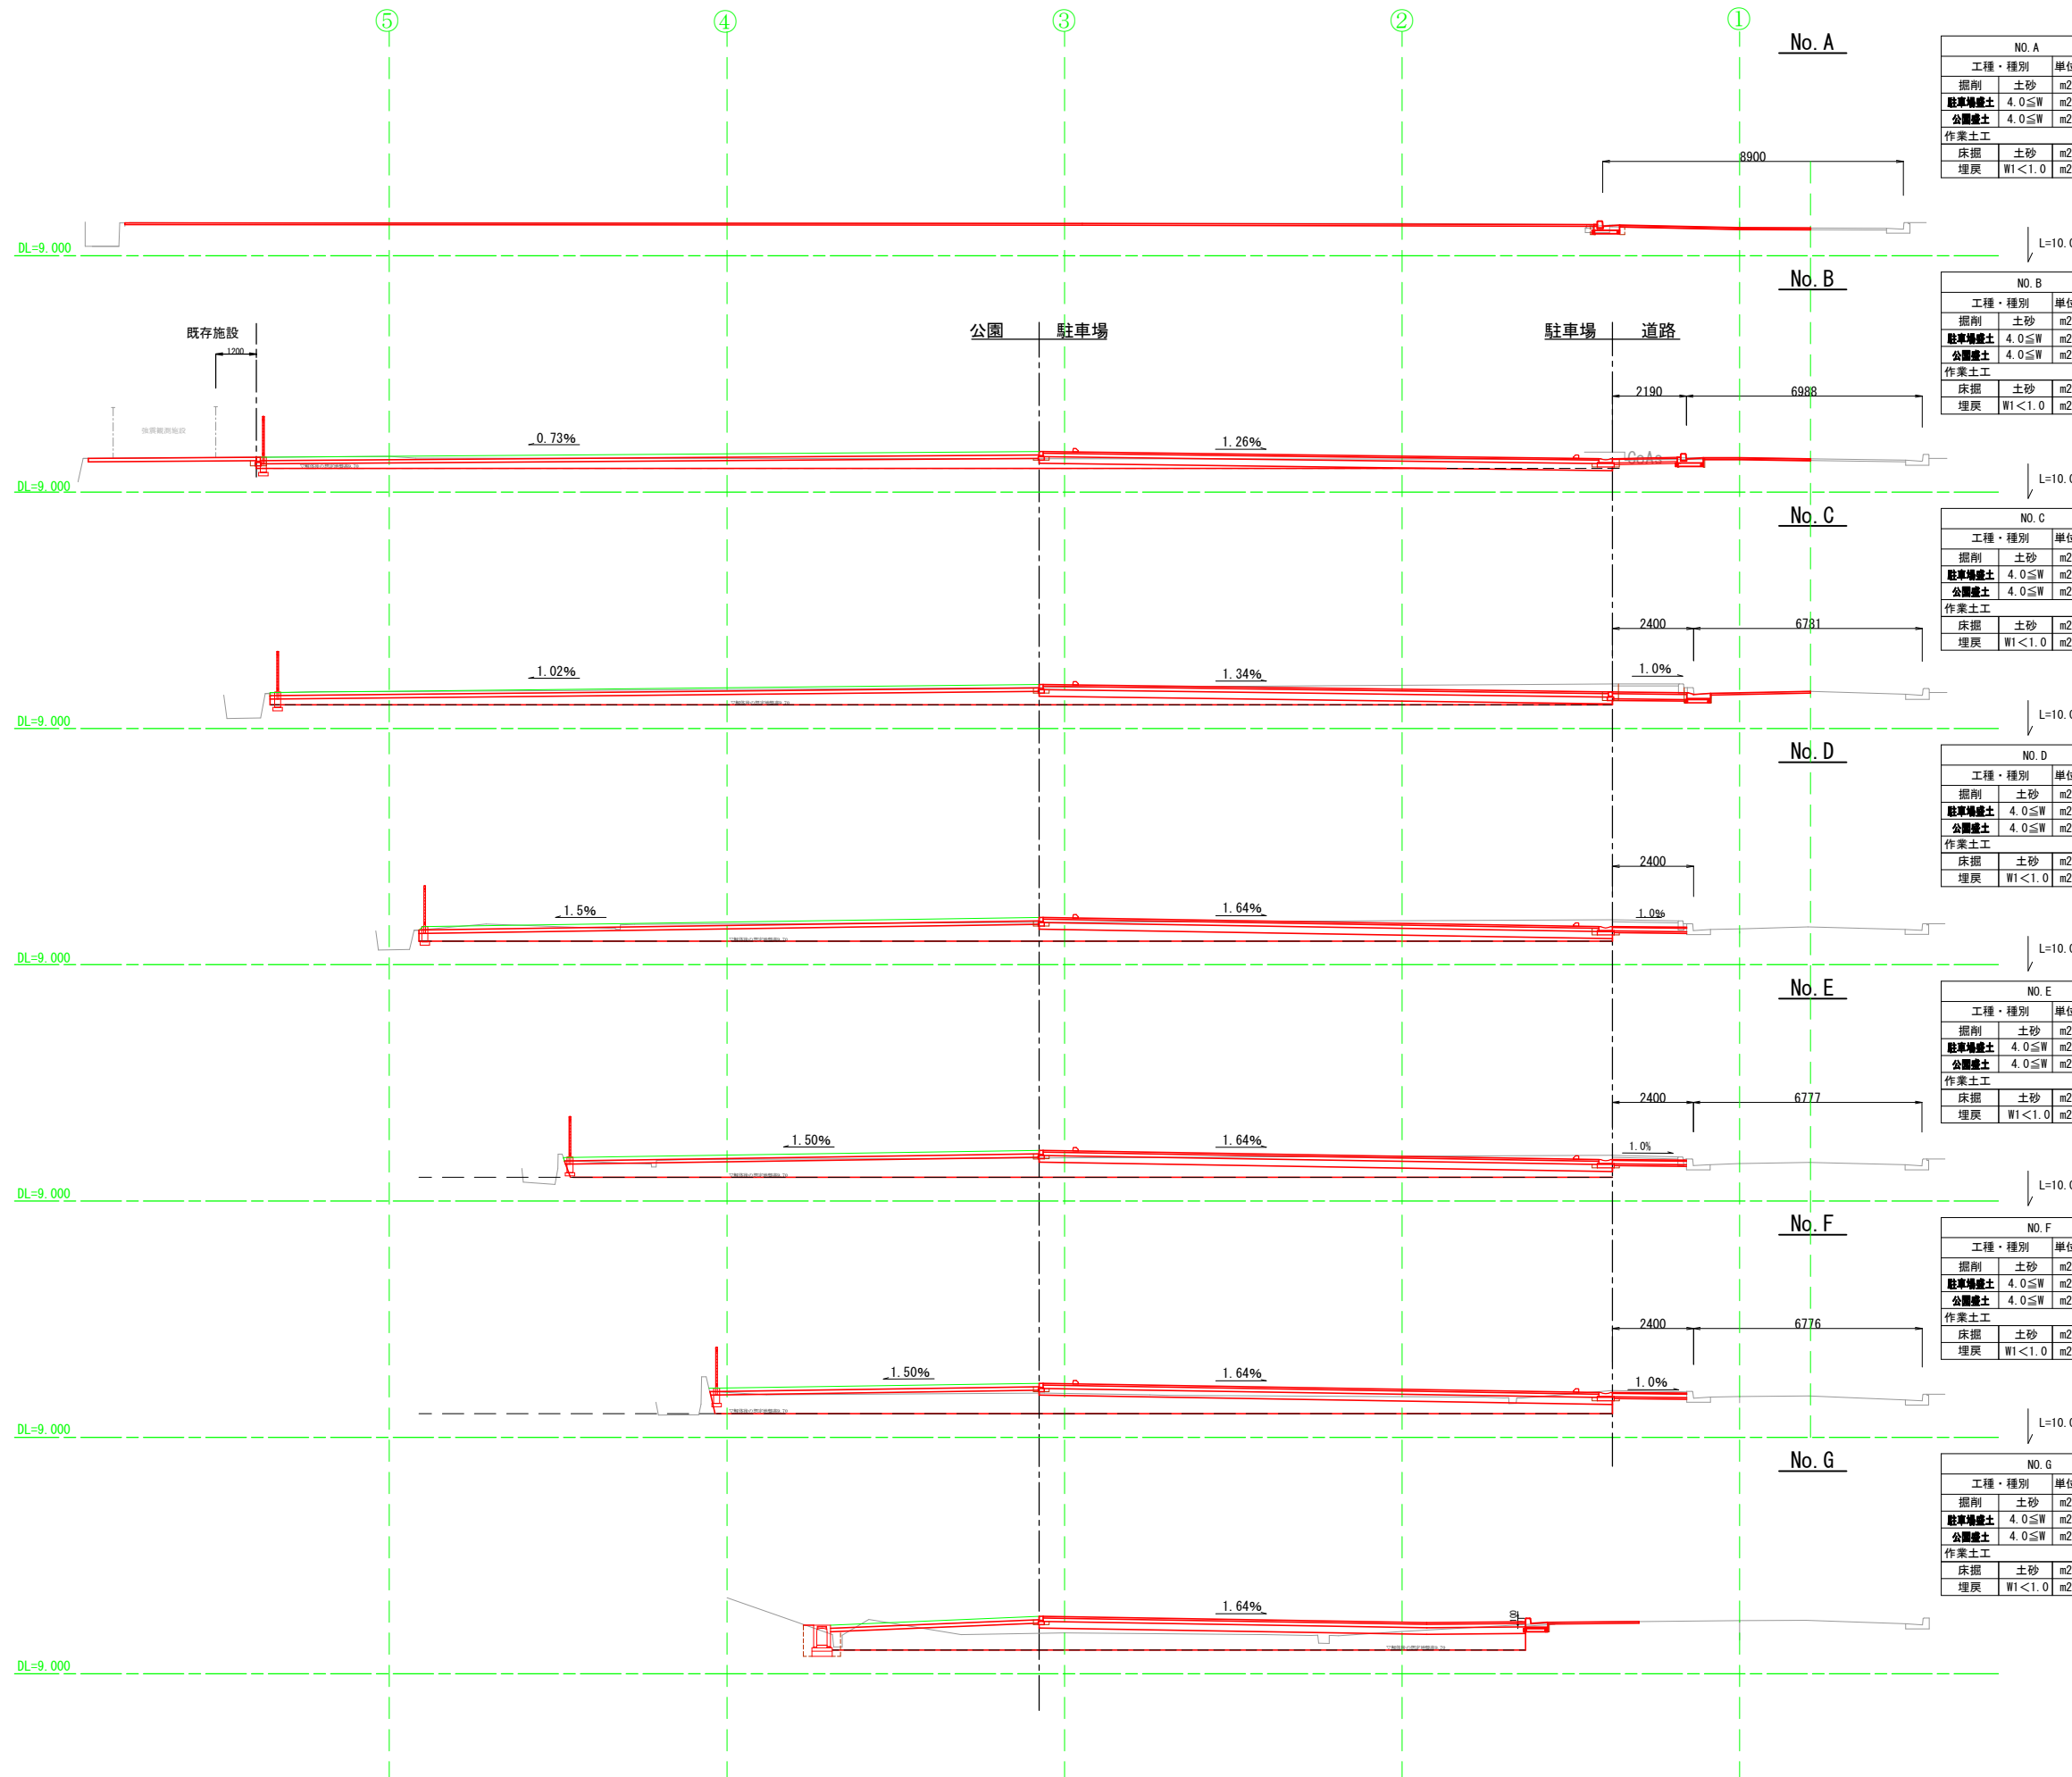

L=5.0


L=10.0

 $L = 10.0$ $L = 10.0$ $L = 10.0$ $L = 10.0$ $L = 10.0$

$\mu = 10.0$




横断図(2)

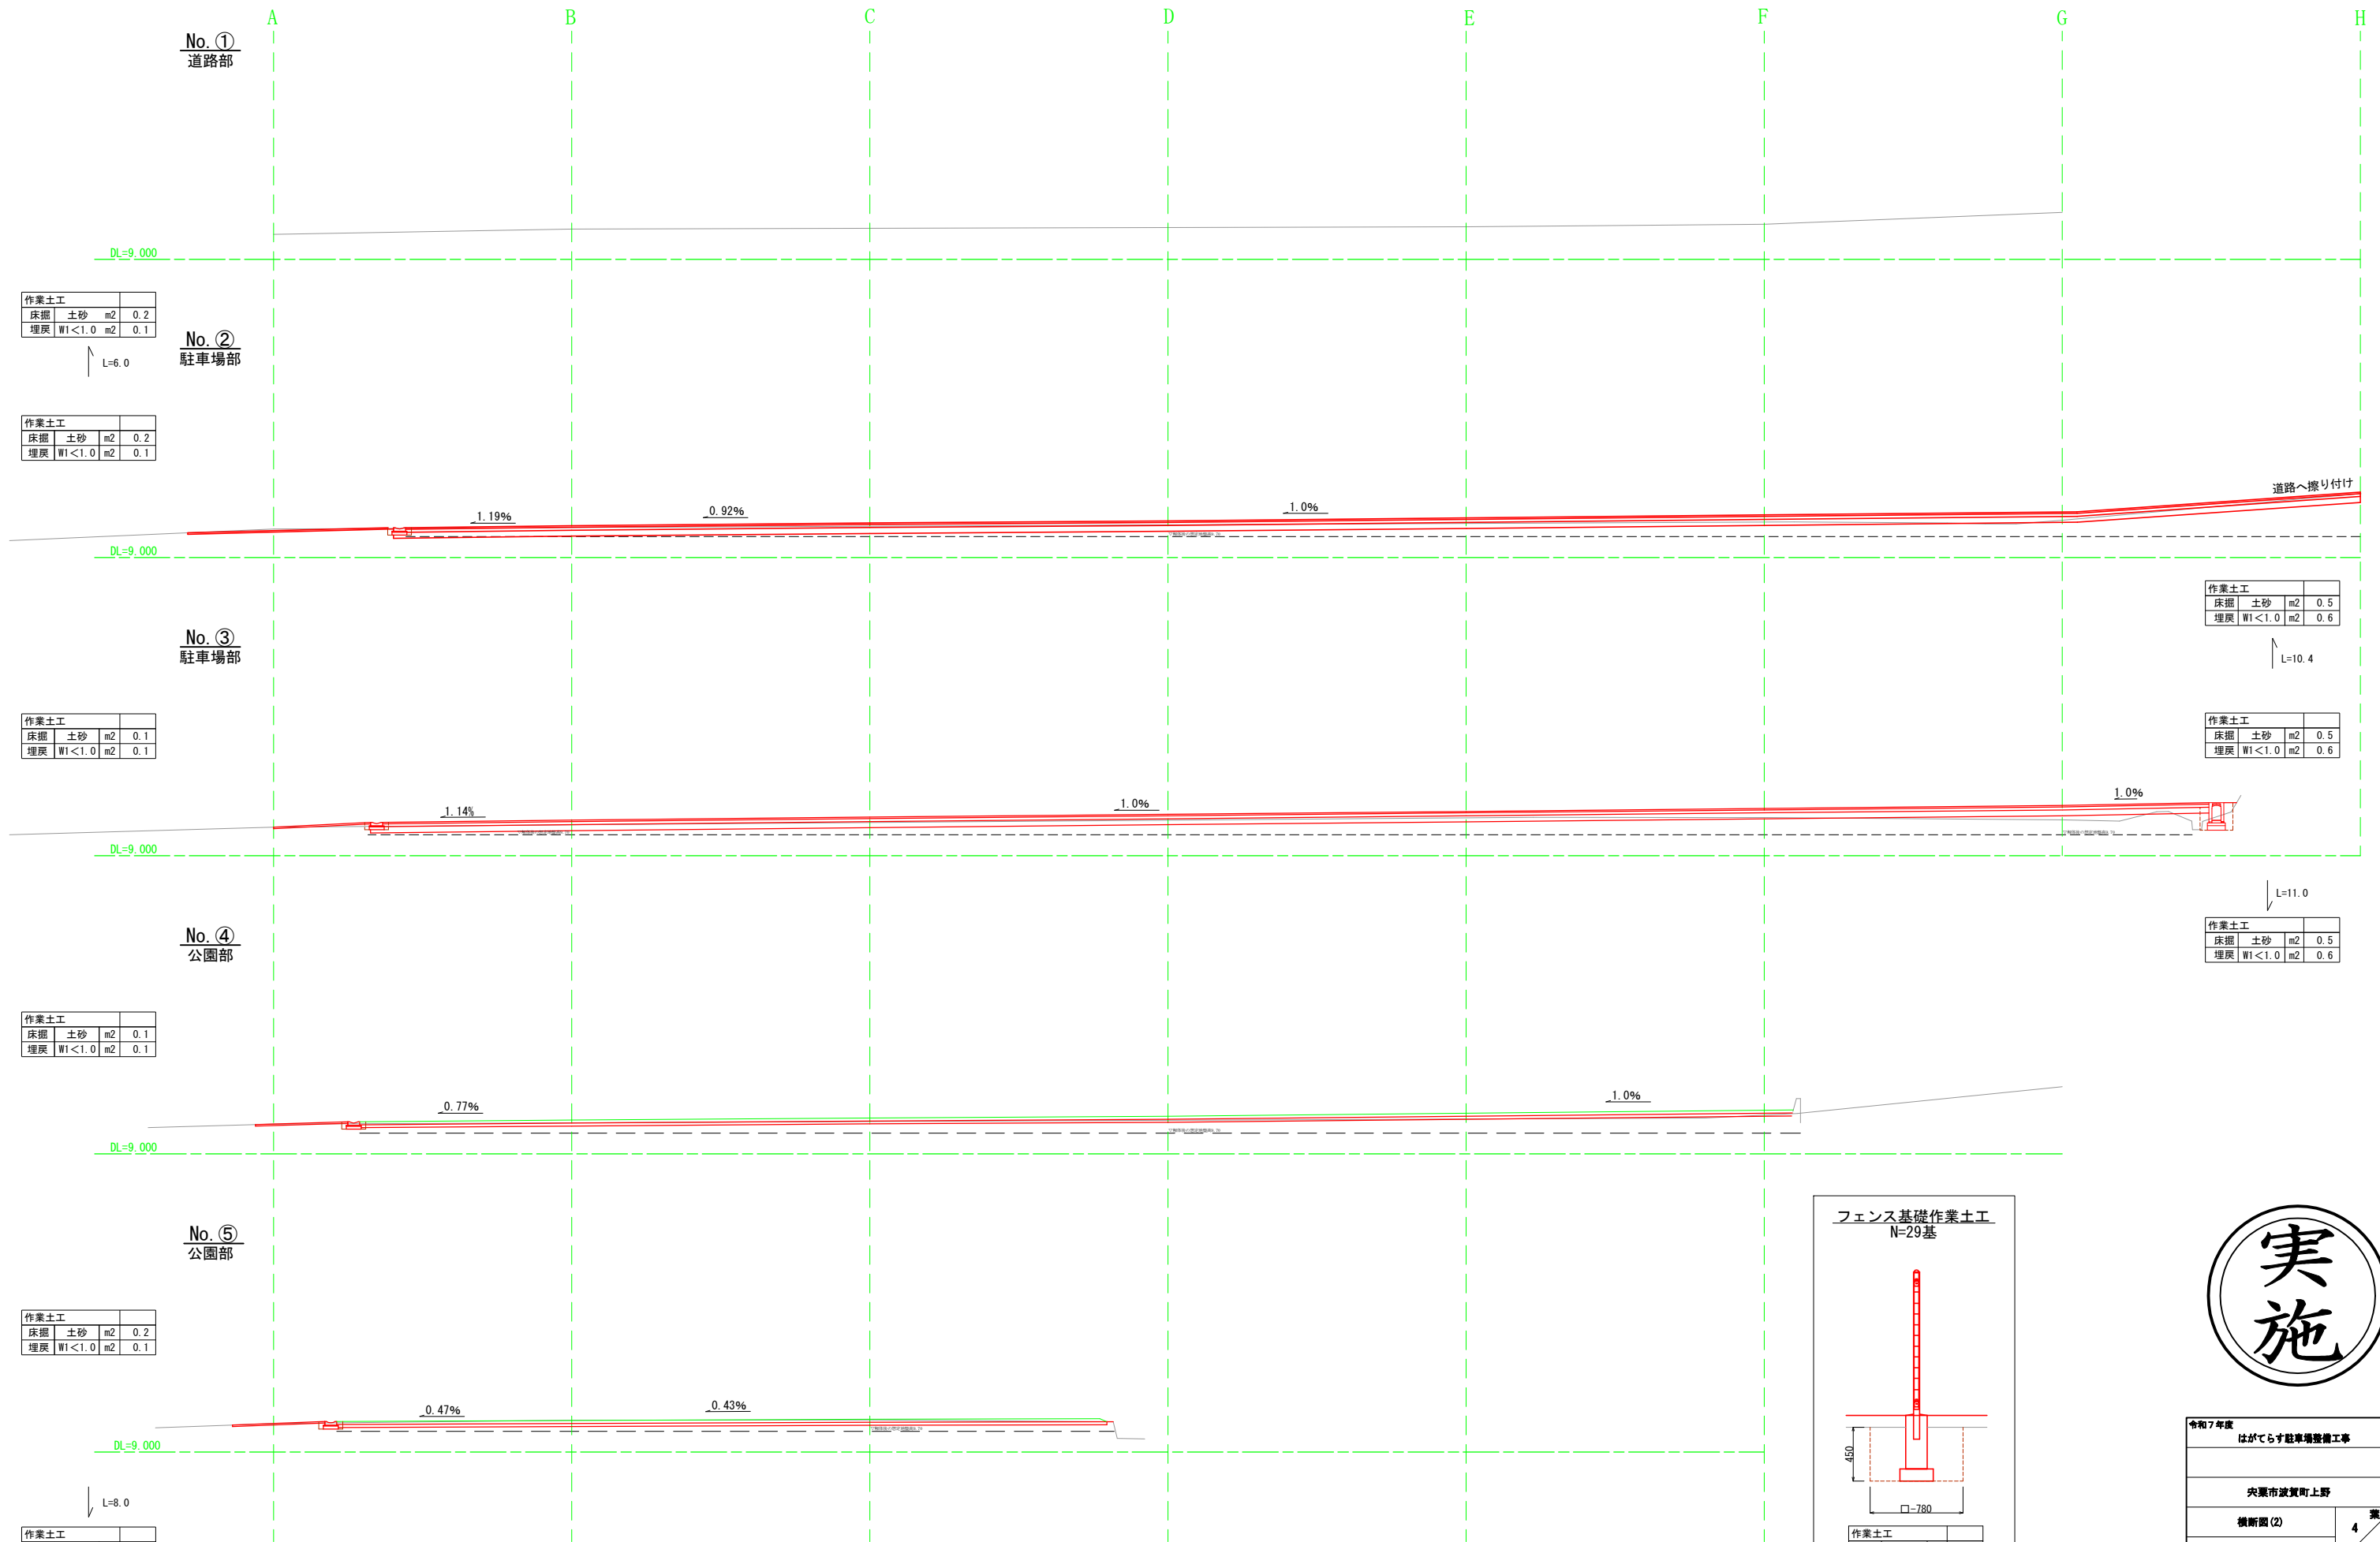


令和7年度 はがてらす駐車場整備工事			
央栗市波賀町上野			
横断図(2)		4	業 金
縮尺	S=1 : 2 0 0	6	
央 栗 市			


自由勾配側溝
S=1:40

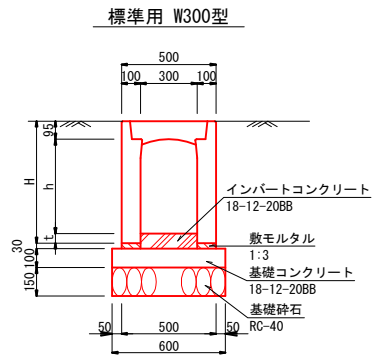


東側水路展開図
H=1:100 V=1:500

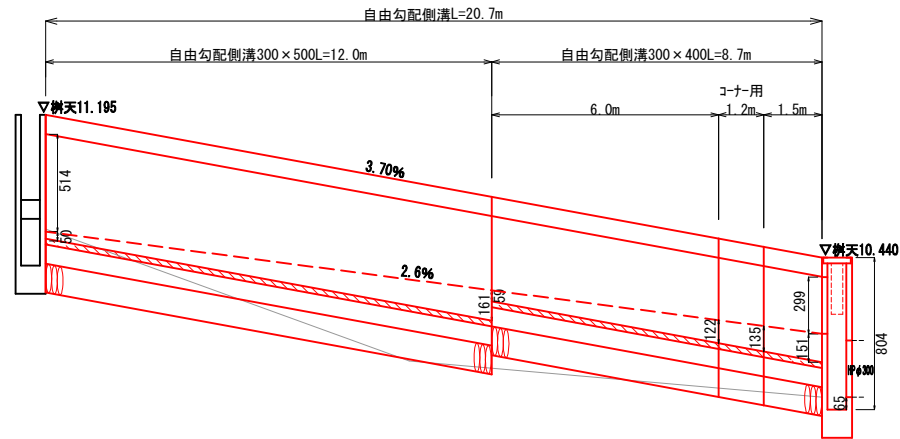

現場打集水枱
600 × 600 × 800 S=1:40

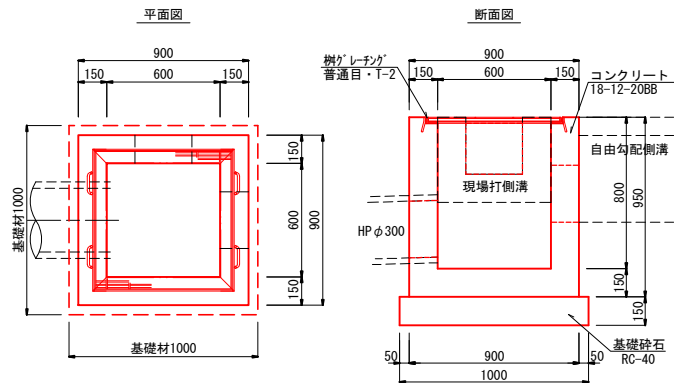


塩ビ管
S=1:20

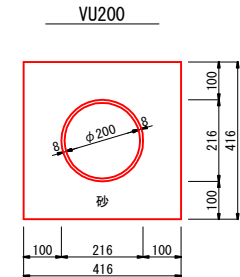


呼 称	寸 法		インポート コンクリート	
	h	H	t (t_1)	t+30 (t_2)
300× 500	440	645	110	140
300× 400	350	545	100	130
300× 400 コーナー用	320	545	130	160

DL9. 000


プレキャスト街渠
S=1:40

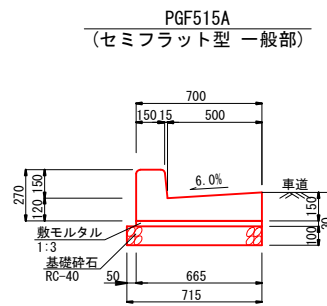


PG515N
(車両乗入部)

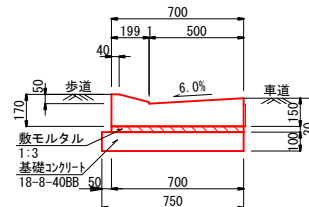


PGF515-S1-A-A3
(乗入擦付部)

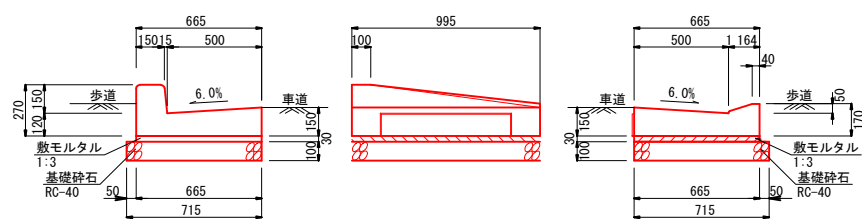


PGF515B
(セミフラット型 一般部)

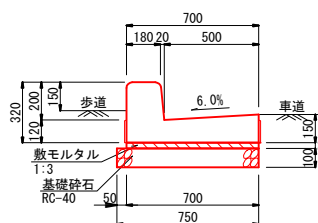


PGU-NG-B3
(車両乗入クレーン付)

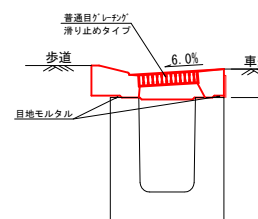


PGF515-S1-B-B3
(乗入擦付部)

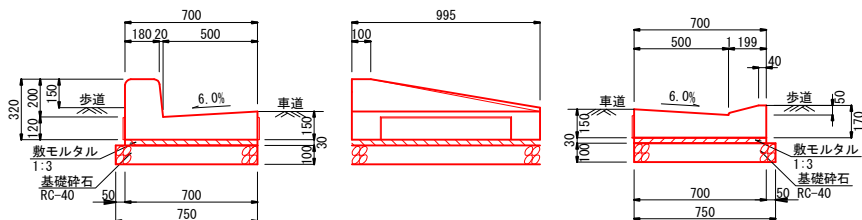


現場打街渠
S=1:40

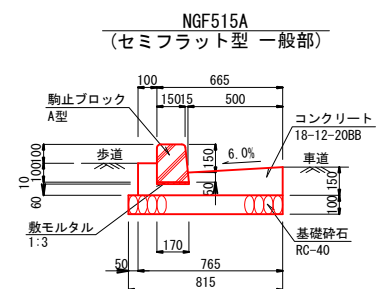


NG515N
（車両乗入部）

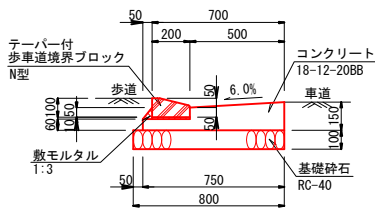


NGF515SA
(乗入擦付部)

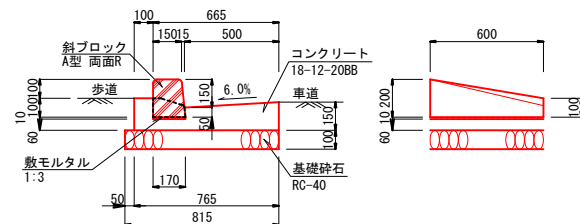

地先境界ブロック
S=1:20


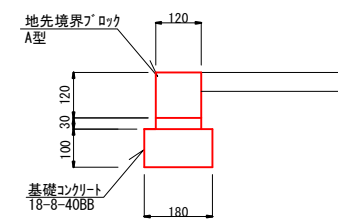


タイヤ止めブロック S=1:20
(株)サイコン工業NSP-100B同等

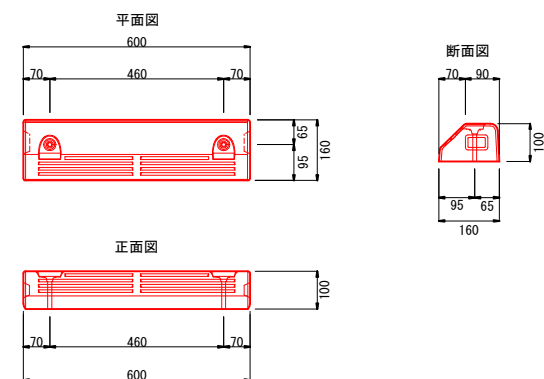

令和7年度		
はがてらす駐車場整備工事		
央栗市波賀町上野		
構造図(1)	5	業 金
縮尺 図 示		6
央 栗 市		

構造図(2)

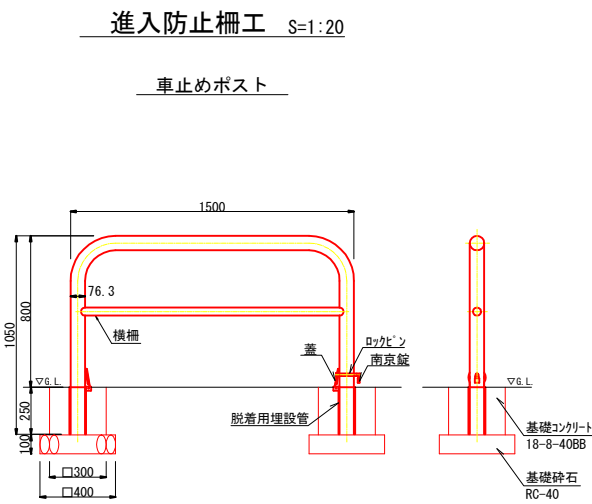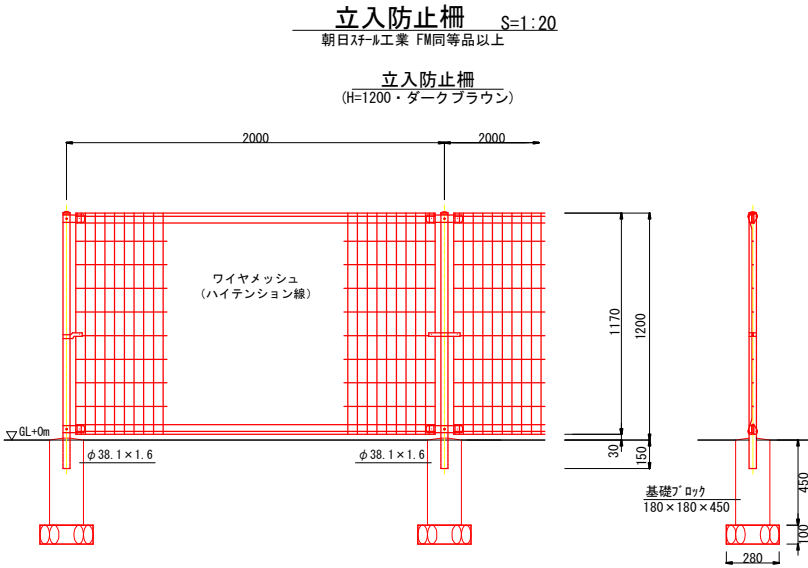

令和7年度 はがてらす駐車場整備工事			
中央市波賀町上野			
構造図(2)		6	業 金
縮尺 図 示			
中央市		6	