

建築工事特記仕様書2	
6 ① ② ③ ④ ⑤ ⑥ 7 ⑧ ⑨	コンクリート工事 セメント 骨 材 遅和剤 レディミクスト コンクリート 機械基礎コンクリート 土間コンクリート（構内） 軽量コンクリート 型枠 材料試験	●普通ポルトランドセメント ●「磨仕」による。 ●A E減水剤 標準型 1種 JIS A 6204 ●基準品（J I S規格品） J I S認定工場により、試験を行うこと。 ●普通コンクリート ○設計基準強度 F C = 21N/mm2 （品質基準強度F C = 21N + 3N/mm2 ） ○スランプ 15cm ・普通コンクリート ○設計基準強度 F C = 18N/mm2 （品質基準強度F C = 18N + 3N/mm2 ） ○スランプ 18cm ・軽量コンクリート ・設計基準強度 F C = 21N/mm2 ●一般の場合 コンクリート型枠用合板 t = 12 ●骨材：試験成績書（アルカリシリカ反応性試験報告書等）提出による。 ●コンクリート：耐炭工事の主要な部分については、圧縮強度試験（1週・4週アフト試験場）を行う。 伏試体は現場水中養生とする。 ただし、コンクリートが軽量な場合は、監督員の承認を受けて、試験を省略することができる ●塩分試験とスランプ試験及びコンクリート水分量は現場試験毎に同時に行う。	9 石工事 1 汚ダレ石 2 御影石 10 タイル工事 1 タイル <table><tr><th>種 別</th><th>寸 法</th><th>使用場所</th><th>備 考</th></tr><tr><td>磁器質 無釉</td><td></td><td></td><td></td></tr><tr><td></td><td></td><td></td><td></td></tr><tr><td></td><td></td><td></td><td></td></tr><tr><td></td><td></td><td></td><td></td></tr><tr><td></td><td></td><td></td><td></td></tr><tr><td></td><td></td><td></td><td></td></tr><tr><td></td><td></td><td></td><td></td></tr><tr><td></td><td></td><td></td><td></td></tr></table> 2 工法 3 メーカー	種 別	寸 法	使用場所	備 考	磁器質 無釉																																・ 600mm×600mm TOTO同等品以上 ・ 見本品提出の上監督員の承認を得ること。 - 「磨仕」11－3－3による。
種 別	寸 法	使用場所	備 考																																					
磁器質 無釉	
⑩	コンクリートの塩分物量	●塩化物総量規制：コンクリート1m ³ に含まれる塩化物（塩素イオン換算）の含有量を0.3kg以下とする。																																						
7 1 2 3 4 5 6 7	鉄骨工事 適用範囲 鉄骨製作工場 工作 使用材料 溶接部の検査 錆止め 施工管理技術者	●手摺の解体撤去及び改修それに類する部分に適用する。 ・株式会社 日本鉄骨評価センター又は 社団法人 全国鋼構工業協会（金鋼協）：Rグレード以上 ・「溶接作業判定基準」に適合する製作を行う製作工場 又は建築基準法第68条の26による大臣認定工場とする ・監督職員の承認する製作工場 ・事前に躯体寸法を実測し、製作図を作成し承認を受ける ・トルシア形高力ボルト（F10T） ・J I S形高力ボルト ・監督員立ち合い外観検査を行なう 試験報告は数量を含め「磨仕」による ・鉛・クロムフリーさび止めペイント（JIS K 5674） ・適用する	11 木工事 1 図面表示について 2 木材の種類及び等級 ・図面記入寸法は全て、構造材は換立寸法、家具材・集成材は仕上寸法で示す。 ・完成材を使用するものとする。 ・構造材 床組材 磨仕切土台：砂防腐処理材 ・磨仕切略組：杉1等 間縁：杉1等 ・造作材（・新設笠木・小幅板・天井廻り縁・見切縁等）： ●総上小部以上 ・CL建の新設木部 ・無垢羽目板 t＝10 桧無節上小部 ウレタン着色塗装 ・合板、フワン合板、シナ合板は全てタイプ2を使用すること ・笠木はR面取りを行うこと 12 屋根及び樋工事 1 ドレン 2 樋 ・改修用ステンレスドレン樋引用100φ設置 ・ステンレス構造ドレン ・堅樋;カワーVPパイプ支持金物 ステンレス製 ●1,200	15 建具工事 1 鋼製建具 2 アルミ製建具 3 木製建具 4 トイレブース 5 建具金物 6 注意事項 16 ガラス工事 1 ガラス 2 ガラス留材 3 ガラス 4 ガラスブロック 5 カガミ 6 注意事項 17 塗装工事 ① 色彩見本帳 ② 塗料 ③ 塗替の下地処理 ④ 新設塗の下地処理																																				
8 ① 2 3 ④ 5	防水工事 保証書 モルタル防水 塗膜防水 シーリング 樹脂注入	●請負業者・防水施工業者・防水材料業者の連名で10年保証する。 ●保証書は2部提出する。 ・施工場所：屋上及びバルコニー等、室外機基礎部 ・種 別：ポリマーセメント系 ・工 法：機械固定法 ・仕 様：「磨仕」及び「改磨仕」による。S－M2工法に準ずる。 ・ルーフィングシート：厚2.0mm 以上 ・保証年限：10年 ・メーカー：ユニオン建材工業 エクセルテック101 同等品以上 ・施工場所： ・種 別：1.既設同等品以上 ・種 別：2.相当 ・仕 様：「磨仕」及び「改磨仕」による。又メーカー標準仕様による。 ・ルーフィングシート：厚2.0mm 以上 ・保証年限：10年 ・ガス留：変成シリコン系1成分形 ●穴明部補修シーリング：変成シリコン2成分形 ・面合取合い：シリコン系 ・家具－RC壁取合い：シリコン系 ・フローリング床－壁取合い：ポリサルファイド系 ・S P枠その他：「磨仕」による。 ●その他、図示の有り無しに関わらず適切に行うこと。（監督員の指示の箇所を含む） ・ピンニング注入併用工法エポキシ樹脂注入 1.3本/㎡ ・クワック補修については、エポキシ低圧注入とする。	・ JIS A 6517 規格品 屋内19型 磨止めは「磨仕」により施工すること。 JIS規格品 JIS A 6517規格品 100形@300とする。 スタッフ、フアンナー等の種類は「磨仕」による。 <table><tr><th>名 称</th><th>材 質</th><th>形状・寸法</th><th>備 考</th></tr><tr><td>手摺</td><td>一般構造用炭素鋼管JIS G 3444e以上</td><td>図示</td><td></td></tr><tr><td></td><td></td><td></td><td></td></tr><tr><td></td><td></td><td></td><td></td></tr><tr><td></td><td></td><td></td><td></td></tr></table> ④ 天井点検口 5 ノンスリップ 6 アルミ製庇 7 床見切り ● 450角 ・ 巾35 ・ キャン アームレスタイプ（ABC商会・インターライト） 同等品以上 搭合部役物、取付金具等共 出巾：1,400 ・ SUS HL t＝1.5 ●モルタル塗り等は亀裂防止及び接着力を保つために、左官用セメント混合剤又は、接着増強剤 を用いるものとし、係員の承認を受ける。 ・防水工事に明記 配合容積比 セメント1：砂2：防水剤（製造会社指定量）	名 称	材 質	形状・寸法	備 考	手摺	一般構造用炭素鋼管JIS G 3444e以上	図示														・ 図示（建具リスト及び詳細図参照） 鉛クロムフリー防錆処理 「磨仕」による。 ・ 枠見込み 70cm ・ 耐風圧性：S－5以上 気密性：A－3以上 水密性：W－4以上 ・ 表面処理 アルマイト仕上げ ・ 「磨仕」及び建具リストによる。 ・ 図示による。 ・ 特記無き限りSUSとする。施錠はマスターキー対応とする。 ・ 既設サッシはクリーニング・調整を行うこと。 ・ 製作前に製作図、見本品等を係員に提出し承認を受けること。 ・ 図示（建具リスト参照） ・ シーリング シリコン系1 液とする。 ・ 「磨仕」による。 ・ 日本電気硝子同等品以上 ・ 図示（ 参照） ・四方ステンレス枠付 ・ に衝突防止マーク等を付け衝突を防ぐこと。 ●色彩計画に利用する下記の見本帳を請負業者に現場に常備すること。尚、見本帳はすべて最新版とする。 a. 塗料用標準見本帳（社）日本塗料工業会） b. その他メーカー発行の塗料見本帳 ・ 鉄鋼面錆止め;鉛クロムフリー錆止めペイント ・ 外部鉄鋼面塗料;DP3級A種ポリウレタン樹脂 ●内部鉄鋼面塗料;SOP ・ 内部木部塗料;クリヤワッカー ●内部モルタル笠木・RC柱等;エマルジョンペイント（既設塗装撤去下地調整ケレン清掃共） ・ 内部既設天井吸音石膏ボード塗料;エマルジョンペイント ・ 内部既天井ロックワール吸音板塗料;エマルジョンペイント ・ 内外壁吹付タイル部塗料;何とう形改修塗材E（ウレタン） ・ 既設樋塗料;DP3級A種ポリウレタン樹脂 ・ 既設普通教室練漆塗料;NAD（B種） ●上記等既設改修の下地処理（調整）は、本図面内（設計図）による。 ●上記等の新設下地処理は公共建築工事特記仕様書による。																
名 称	材 質	形状・寸法	備 考																																					
手摺	一般構造用炭素鋼管JIS G 3444e以上	図示																																						

工事名	一宮南中学校他屋内運動場空調設備整備工事	
図面名称・縮尺	建築工事特記仕様書2	図面番号 A－02
事業主	矢 葉 市	

建築工事特記仕様書3				
18 内装工事		19 雑工事		20 外構工事
1 長尺シート	・厚2.5mm 防滑性複層ビニル床シート2.5mmノンフックス() ・厚2.9mm 防滑耐候遮熱歩行防a℃製ビニル床シート(MXヒートシールド2.9mm タキロン相当)()	1 カーテン 遮光カーテン(1級) 遮光カーテン(2級) 非遮光カーテン	・防炎フベル付 2倍ヒダの仕様とし、寸法は図示。 ・ の一部 川島セルコン エコマニッシュSL 同等品 ・ の一部 川島セルコン エコマニッシュSL 同等品 ・上記以外の 川島セルコン ジーディーランサーⅡ 同等品	◎図示による。
2 石膏ボード	・厚9.5mm直張及びGL工法張り ・吸音石膏ボード厚9.5mm ・化粧石膏ボード厚9.5mm	2 カーテンレール	・アルミシルバー 既設カーテンボックス内シングル交差付け() ・ニューリブ トーソー 同等品以上 ・カーテン重ね代はL=300とする	
3 トイレブース	・表面材：高圧メラミン板 芯材：MDF 厚：20mm 扉は指詰め防止対策のあるものとする。 ・高さ： 1,900以上 2,000以上とする。	3 ステンレス室外構架台	・L100×100製 横700奥行750高さ750 室外機取付穴明4箇所長穴12×22 横ネジアンカーBA-1612(5本)穴明夫	
4 強化石膏ボード	・厚12.5mm()	④ 床ステンレス配管カバー	◎ステンレスチェッカープレート6.0mm(図示)(メネジアンカーBA-1612(5本)穴明夫)・一宮南中学校5か所取付	
5 びい離カルシウム板	・厚10mm 無石綿系()	⑤ ギャラリー下配管カバー	◎ステンレスチェッカープレート3.0mm(図示)設置中学校5箇所取付	
6 ビニールクロス	・不燃中級品()	⑥ 室内機カードカバー架台	◎ステンレス薄形鋼架台L=1,100(図示)千種中学校12本取付	
7 フリークセスフロアー	・高さH=120程度(高さ調整) IBフロアー(ナカ工業相当)	7 黒板・ホワイトボード	・スチール黒板アルミ枠黒板色グレー及び白色(上げ下げ形)寸法各種	
8 断熱材	・硬質ウレタンフォーム25mm断骨耐火被覆(1時間認定番号FP060CN-9460号)	8 行事予定板	・アルミ枠	
9 キャッションフロア	・厚1.8mm サンゲツ HM4000 同等品以上 ()	9 掲示板	・アルミ枠 ビニールレザー張り W1800×H900他	
10 フローリング	・厚12mm ナフ複合フローリング塗装品(表層単板0.3mm程度) ・厚13mm ナフ複合フローリング直張り塗装品LL45	10 OHPスクリーン	・1,500mm×1,500mm	
11 視覚障害者誘導用タイル	・厚7mm 300mm×300mm ビニル床タイル タジマ、東リ、ロンソール工業 同等品以上	⑪ 手摺	◎図示による。 ◎事前に躯体寸法を実測し、製作図を作成し承諾を受ける ◎仕様検査 ◎監督員立ち合い外観検査を行なう ・拭擦要領は数量を含め「届仕」による ※止め ◎鉛・クロムフリーざび止めベイント(JIS K 5674)	
12 タイルカーペット	・厚6.5mm 東リ(GA-100シリーズ程度) 同等品以上	12 シャフーユニット	・SPB-0812LBEH INAX 同等品以上	
13 天然木化粧板	・厚5.5mm 大建工業(アトフォル格子タイプ セン底目納) 同等品以上	13 便所手摺(樹脂製)	・小便器用手摺 T112CUI TOTO 同等品以上 ・L型手摺 T112CL2 TOTO 同等品以上 ・タテ可動手摺 T112CHK7 TOTO 同等品以上	
14 キッチンパネル	・抗密メラミン不燃化粧板 厚3.0mm アイカ工業(ヒパール) 同等品以上	14 カウンター	・グラニットシリーズ同等品(寸法は図面参照) TOTO(マーブライトカウンター) 同等品以上	
15 A/Cパネル	・基板厚5.5mm(全体厚24.0mm) 九州アコン(アコンワッド集成調タモ) 同等品以上 ※特記無き限り木脚縁(縦45×18φ450)下地を施すこと(目地テープ共)	15 ステンレス手摺(壁付け)	・φ34 HL H800()	
16 グラスワール	・グラスワール100mm 24kg/m3()	16 洗濯機排水パン	・740mm/640mm TOTO(PWP740P トリップ夫) 同等品以上	
17 掲示クロス	・掲示版用壁紙	17 TVハンガー	・スラブより接着系アンカーにて取付(平面図参照) CHU-X 同等品以上	
⑱ 遮熱フィルム	◎施工箇所 窓ガラス(メンテナンスデッキ廻り) サンゲツ エコリム70 同等以上	18 壁点検口	・450mm×450mm アルミ製	
		19 消火器・消火器BOX	・ABC10型 粉末消火器 床置き図示 ・位置については、監督員の承諾を得ること。	
		20 ピクチャーレール	・吊フック共 3本/m	
		21 舞台幕	・一文字幕x1(W ×H)・袖幕x2(W ×H) 川島セルコン バルコフ 同等品	
		22 校章	・各種図示	

工事名	一宮南中学校他屋内運動場空調設備整備工事	
図面名称・縮尺	建築工事特記仕様書3	図面番号 A-03
事業主	大 宮 市	

建築工事特記仕様書 4

①

一般事項

アスベスト含有建材の除去等

石綿等の取扱いについては、石綿障害予防規則（平成17年2月24日厚生労働省令第31号）（以下、石綿則という）を遵守すること。

②

アスベスト含有調査

③

アスベスト含有調査方法

調査箇所

○解体撤去対象物
○雨孔・穴明部位
○ケレン清掃部位

書面調査

○行う（調査結果は図面などに記録し、監督員に提出すること。）
・行わない

調査項目

○アスベスト含有建材等の種類・厚さ
○廃棄物等の搬出方法
○施工範囲と工事管理区分

アスベスト含有分析

○行う（書面調査にて含有の有無が分からない場合。）
・行わない

分析方法

○JISA1481『建材製品中のアスベスト含有測定法』による

アスベスト粉塵濃度測定

○行う（特定粉じん排出等作業に該当する場合。）
・行わない

JISA3850－1 空気中の繊維状粒子測定方法第一部：光学顕微鏡法及び走査電子顕微鏡法による位相差、分析顕微鏡法による。

注1：周辺状況等により上記に及ばない場合は、監督員との協議による。

記録する事項

ア、測定結果
イ、測定時間
ウ、測定位置（測定高さと共に図面上に記載する）
エ、サンプリング条件（メンブレンフィルタ直径、吸引時間、吸引空気量）
オ、マウンティング法
カ、顕微鏡視野面積、視野数
キ、測定時（各測定場所ごと）の気候、温度、湿度、外気の風速及び風量

測定機関は、都道府県労働局に登録されている作業環境測定機関とする。

アスベスト粉じん濃度測定における計数分析は、第1種作業環境測定士が行う。

施工記録報告書の作成

報告内容

1. 施工計画書

2. 工事記録及び工事写真

3. 産業廃棄物処理記録（廃石綿）

4. 施工調査等記録（上記施工調査、含有分析、粉塵濃度測定等）

5. 作業車の作業記録、各種健康診断記録、安全衛生教育記録

6.その他必要事項

提出部数

2部

4

除却工事共通事項
専門工事業者

アスベスト含有建材の除去を行う業者については、工事に相応した技術を有することを証明する書類を、監督員に提出する。

石綿作業員主任者

石綿作業主任者技能講習又は平成18年3月以前の特定化学物質等作業主任者技能講習を終了した者の中から「石綿作業主任者」を選出しなければならない。

除却作業者

作業者は、就業時に石綿則第7条に基づく教育を受けた者とする。また一般健康診断、石綿健康診断、肺がん健康診断を受診した者とし、肺機能に以上がない者とする。

特別管理産業廃棄物管理責任者

排出者は、特別管理産業廃棄物管理責任者の資格を有する者を選任管理しなければならない。
ただし、アスベスト含有成形版の処理工事を除く。

表示及び掲示

・アスベスト作業主任者名と業務内容
・関係者以外立入禁止
・禁煙・飲食の禁止
・「アスベスト除去作業中」の表示
・アスベストの有害性
・取扱上の注意事項
・使用すべき保護衣

周辺住民の見易い場所に以下の掲示を行う。

保護具・保護衣

作業内容に応じた呼吸用保護具、保護メガネを使用すること。
除去したアスベスト含有建材の保管・運搬・処分等
・他の肉素材、廃棄物との分別保管
・保管場所での飛散防止
全体をシート等で覆い、飛散防止に努める。
・アスベスト等の保管場所である旨の表示

5

アスベスト含有吹付材
の除去

除去工事

・行う（附）日本建築センターの「建築技術審査証明事業」による吹付けアスベスト粉塵飛散防止処理技術（除却）の審査証明書（以下、「審査証明書」という）を取得している工法と同等の飛散防止処理技術を有する工法とする。
・（洗浄は表面汚れ・油質の除去程度の圧力で行うこと。）

適当範囲

作業場の隔離等
・審査証明書」内容による。
・作業場は以下によるものとし、負圧隔離にて負圧状態により飛散防止をすること。

隔離シートの性能

・床面
・0.15mm以上のプラスチックシート等で二重
・壁面
・0.08mm以上のプラスチックシート等

セキュリティゾーンの設置

・「審査証明書」内容による。

下食による			
適用	室名	状態	設置すべき機器等
000			
000			
000			

除却物及び汚染物

処理方法
・密閉処理（二重袋梱包）
隔離養生に用いたシート、使用した使い捨て保護衣、高性能真空掃除フィルター、粉塵機フィルターについても密封処理を行う。
・セメント固化

6

アスベスト含有保温剤
の除去

除去工事

・「審査証明書」内容による。
・行わない

適当範囲

・断熱材

養生等

・養生シート等を用いて区画し、場外への飛散防止を行う。

置き落とし・砕石・切断による除去工事

・行わない
・「審査証明書」内容による。

除去工法

・「審査証明書」内容による。
・除去物については、「改修欄仕9.1.3.(b)」により、密封処理とする。

6

アスベスト含有成形版
の除去

除去工事

・「審査証明書」内容による。
・行わない

適当範囲

・断熱材



養生等

・「審査証明書」内容による。

除去工法

・「審査証明書」内容による。
・除去物については、「改修欄仕9.1.3.(b)」により、密封処理とする。



工事名	一宮南中学校他屋内運動場空調設備整備工事		
図面名称・縮尺	建築工事特記仕様書 4	図面番号	A-04
事業主	矢 塚 市		

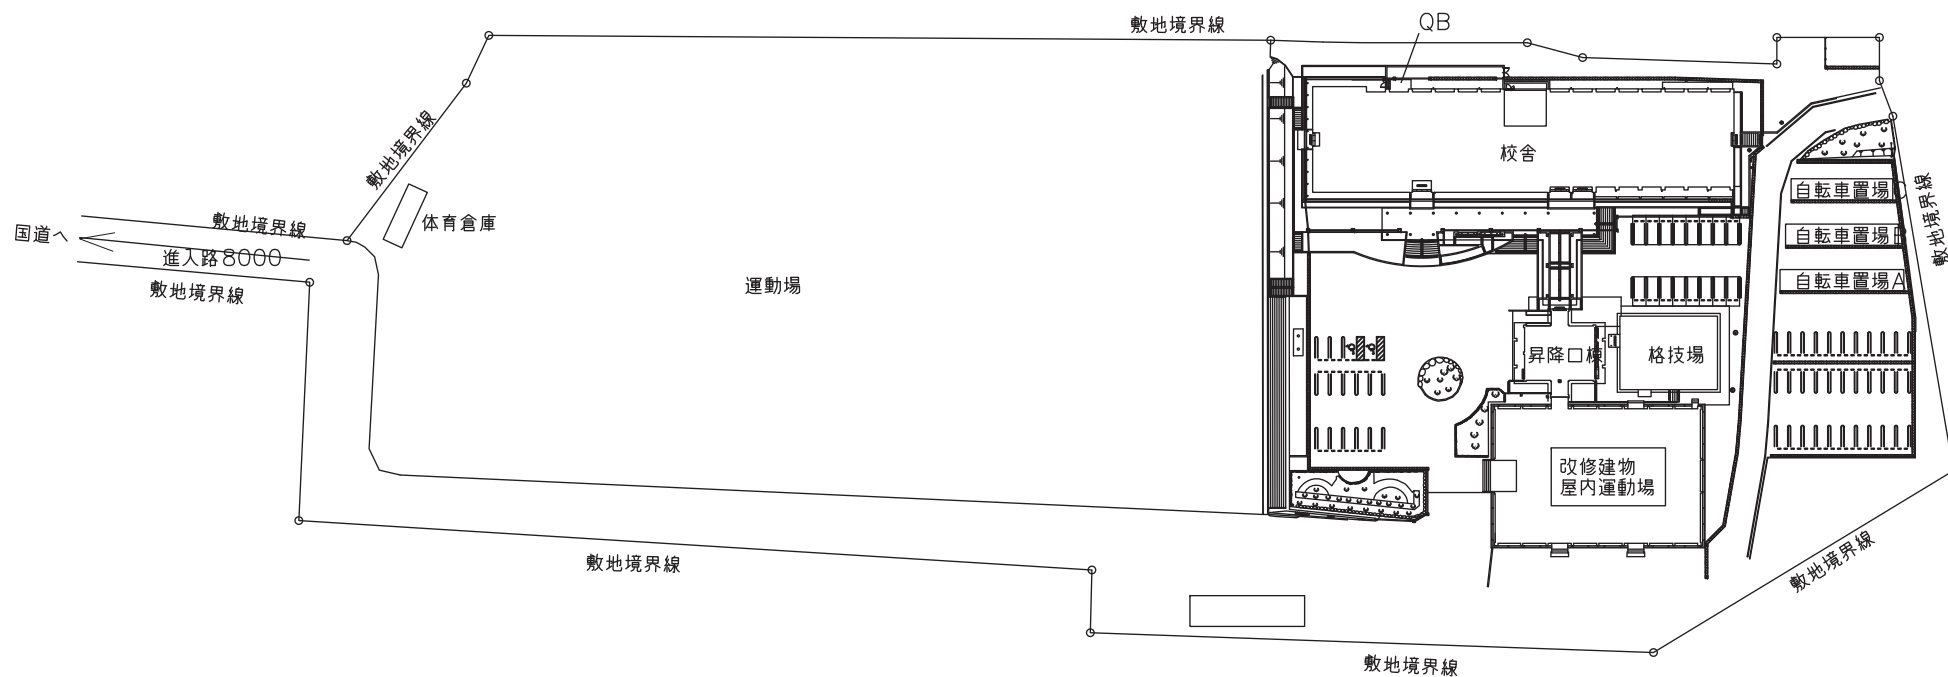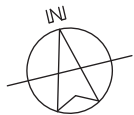

配置図 S=1/1000

1.一宮南中学校

工事名	一宮南中学校他屋内運動場空調設備整備工事		
図面名称・縮尺	配置図	1/1000	図面番号 A-05
事業主	穴 葉 市		

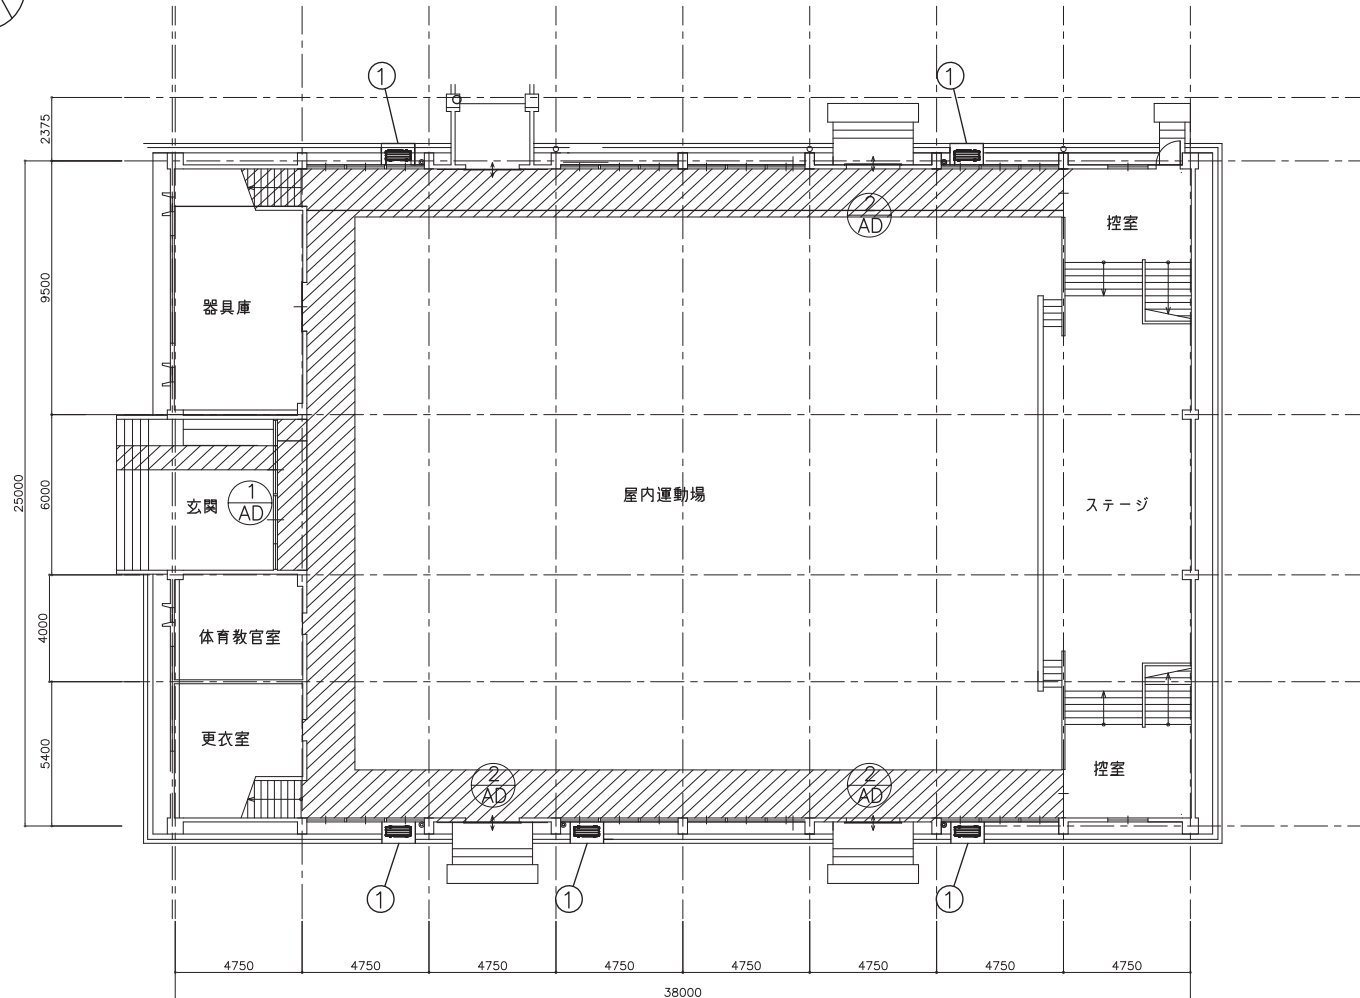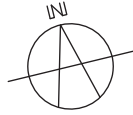

1階平面図 S=1/200

建築工事概要

① 室外機基礎コンクリート打設 詳細図参照



② 室外機架台取付 詳細図参照

ガラスフィルム貼り 建具表参照

斜線部分 床養生範囲（参考）

1.一宮南中学校

工事名	一宮南中学校他屋内運動場空調設備整備工事		
図面名称・縮尺	1階平面図	1/200	図面番号 A-06
事業主	宍 粟 市		

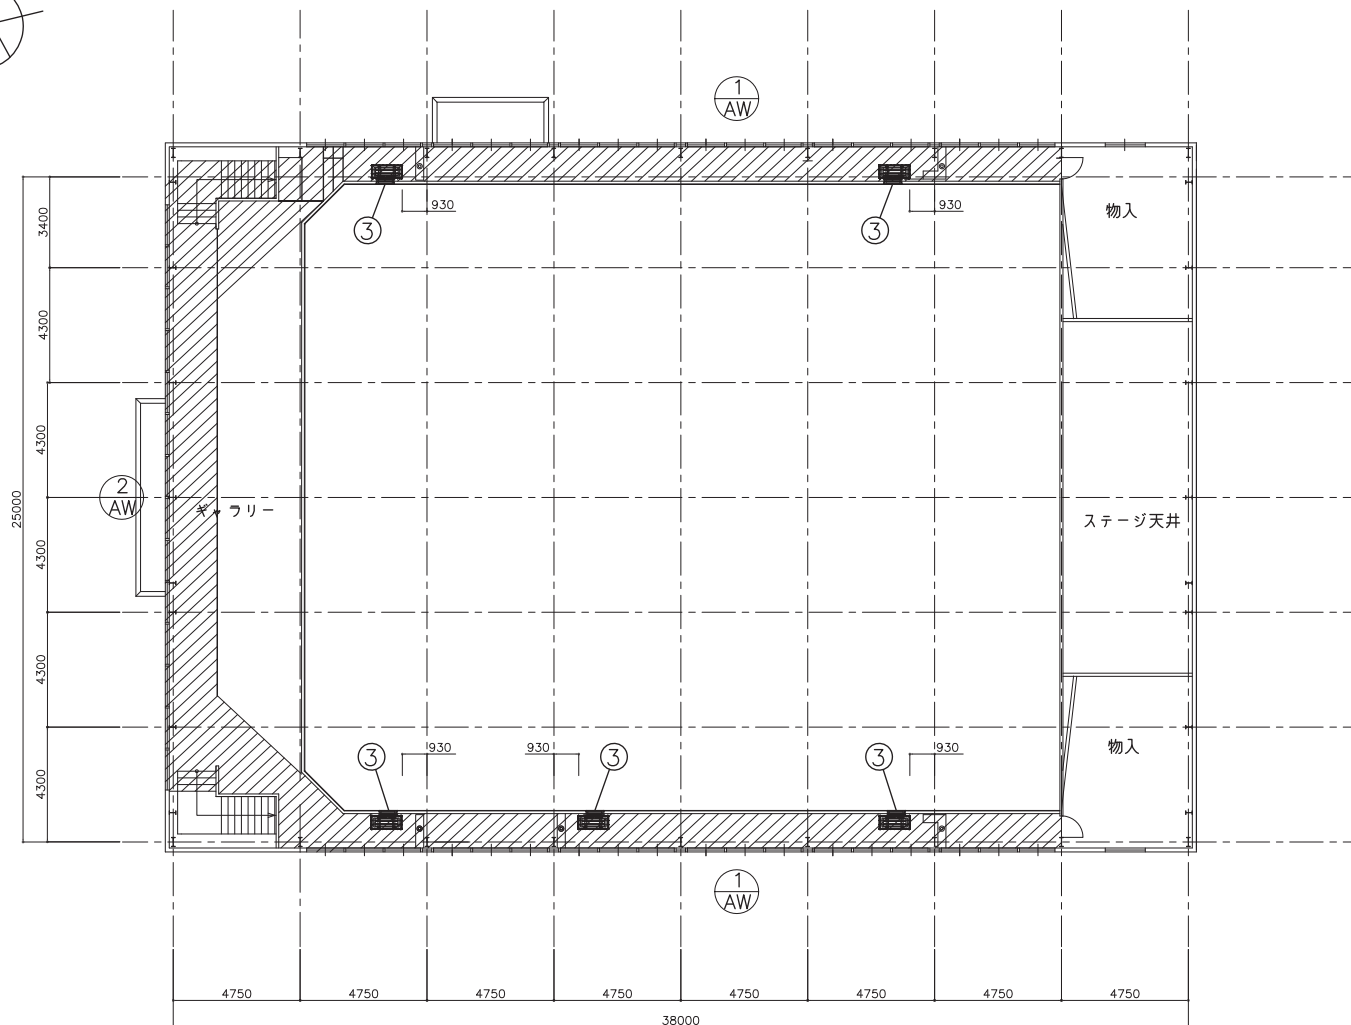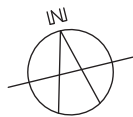

メンテナンスデッキ平面図 S=1/200

建築工事概要



③ 室内機廻り解体撤去 詳細図参照

ガラスフィルム貼り 建具表参照

斜線部分 床養生範囲（参考）

1.一宮南中学校

工事名	一宮南中学校他屋内運動場空調設備整備工事		
図面名称・縮尺	メンテナンスデッキ平面図 1/200	図面番号	A-07
事業主	宍 粟 市		

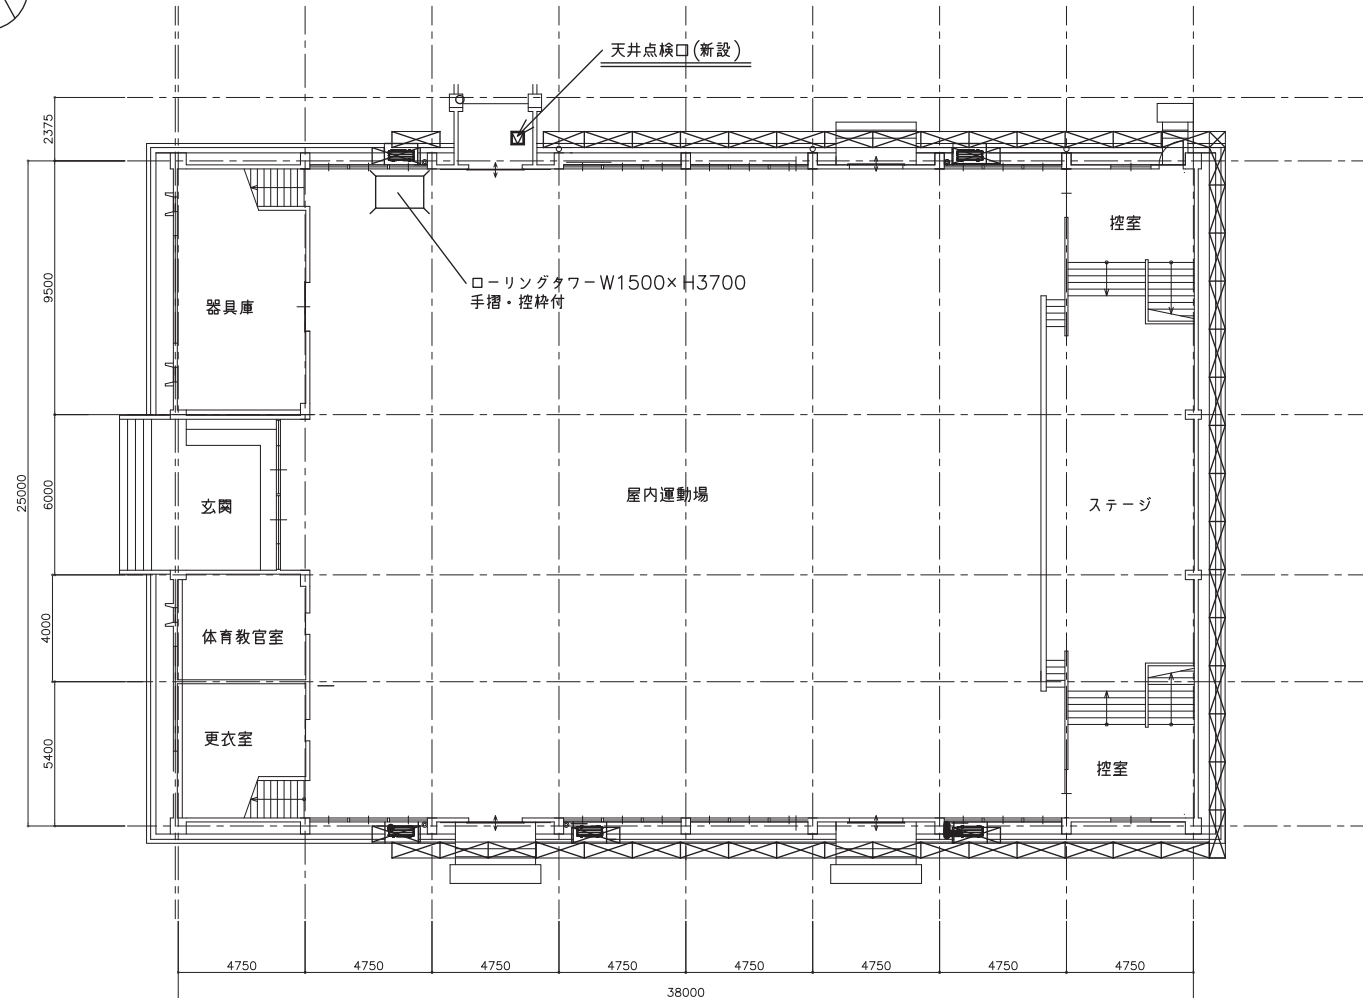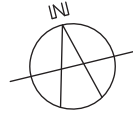



1階平面図 S=1/200

建築工事概要

- くさび緊結式本足場(手すり先行W=600)
- 天井アルミ点検口450×450(仕上は既設再使用)1個所

1.一宮南中学校

工事名	一宮南中学校他屋内運動場空調設備整備工事		
図面名称・縮尺	仮設足場参考図1	1/200	図面番号 A-08
事業主	栄 葉 市		

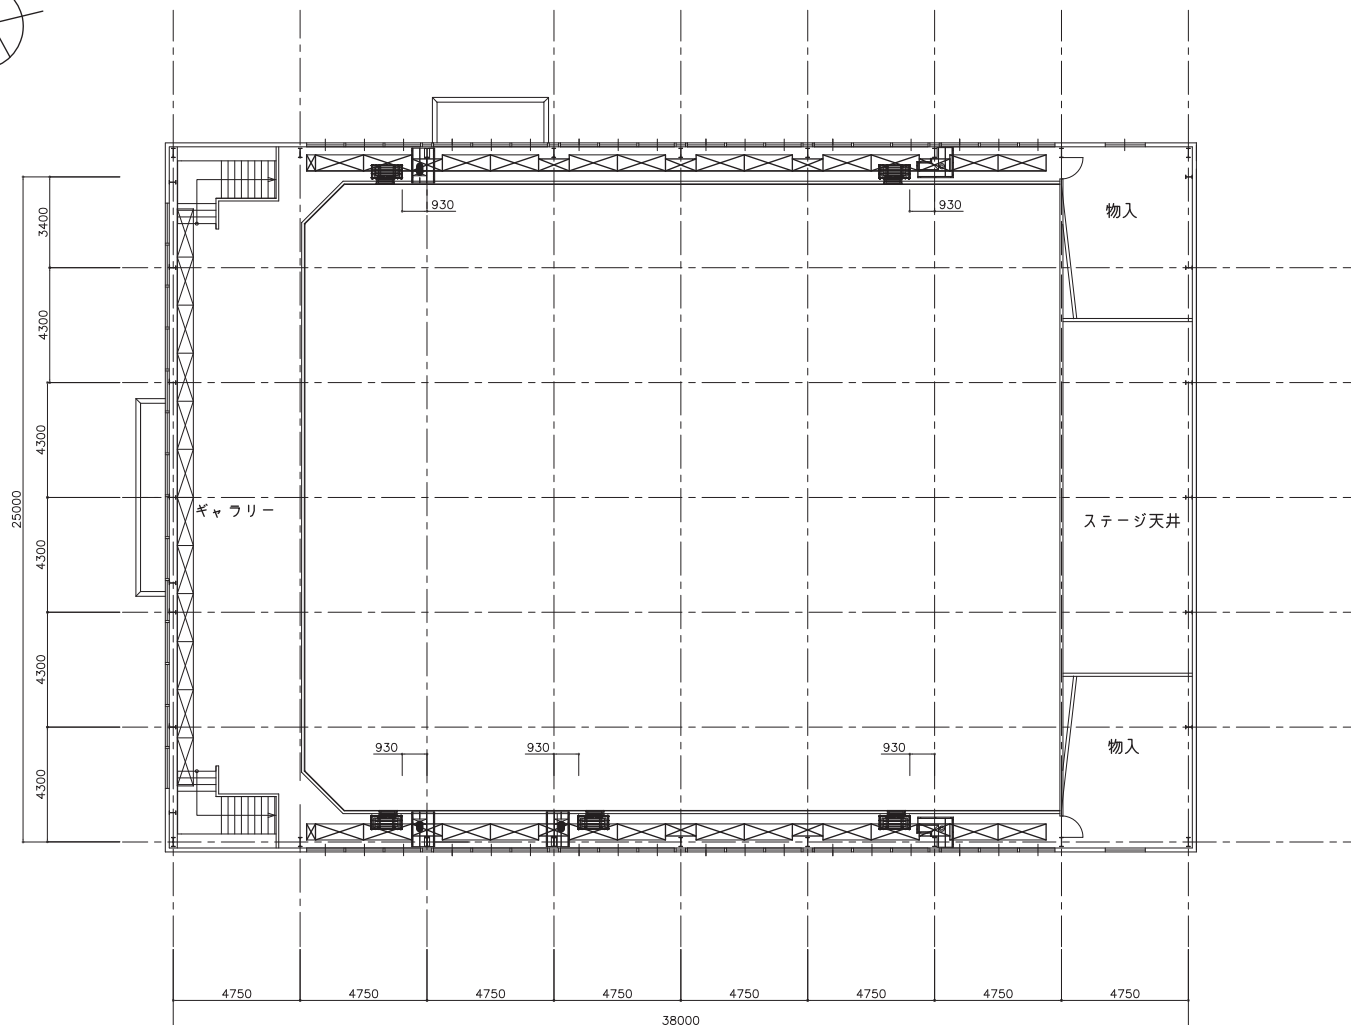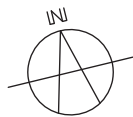



メンテナンスデッキ平面図 S=1/200


建築工事概要


くさび緊結式本足場 (手すり先行W=600)

1.一宮南中学校

工事名	一宮南中学校他屋内運動場空調設備整備工事		
図面名称・縮尺	仮設足場参考図2	1/200	図面番号 A-09
事業主	宍 粟 市		

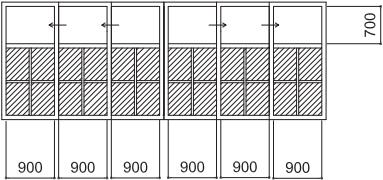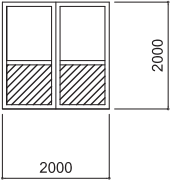記号・数量	AD-1数量 1	AD-2数量 3	
姿図・数量			
既設硝子	上部既設硝子 斜線部分 パネル	上部既設硝子 斜線部分 パネル	
改修	フィルム張り	フィルム張り	

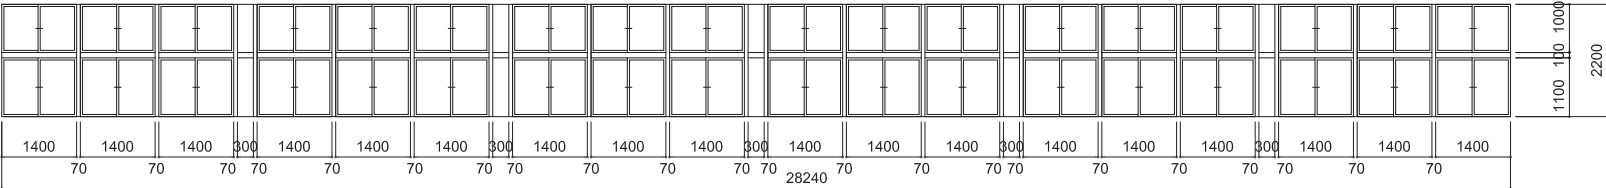記号・数量	AW-1数量 2
姿図・数量	
既設硝子	南側既設硝子 北側チェッカー硝子
改修	フィルム張り



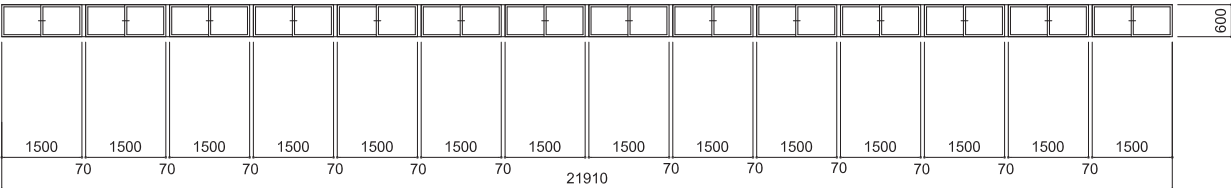
記号・数量	AW-2数量 1	
姿図・数量		
既設硝子	南側既設硝子	
改修	フィルム張り	

ガラス改修内容

片面ガラスクリーニング
ガラスフィルム張り（サンゲツ エコリム70 同等品）


1.一宮南中学校

工事名	一宮南中学校他屋内運動場空調設備整備工事		
図面名称・縮尺	建具表	1/100	図面番号 A-10
事業主	穴 葉 市		

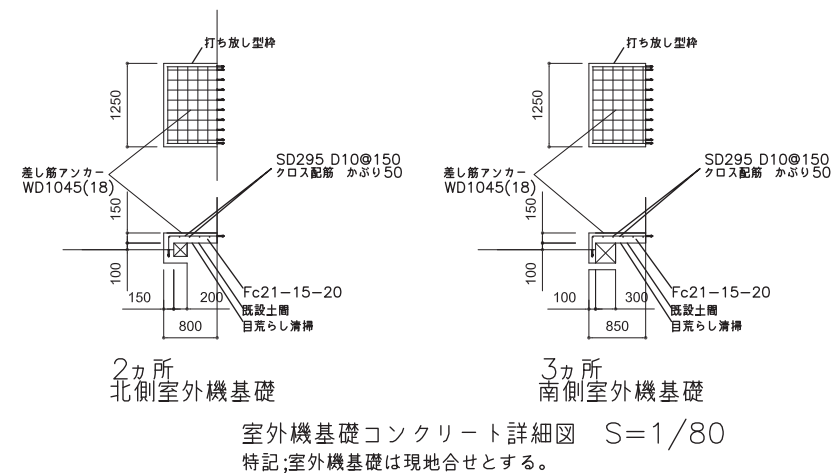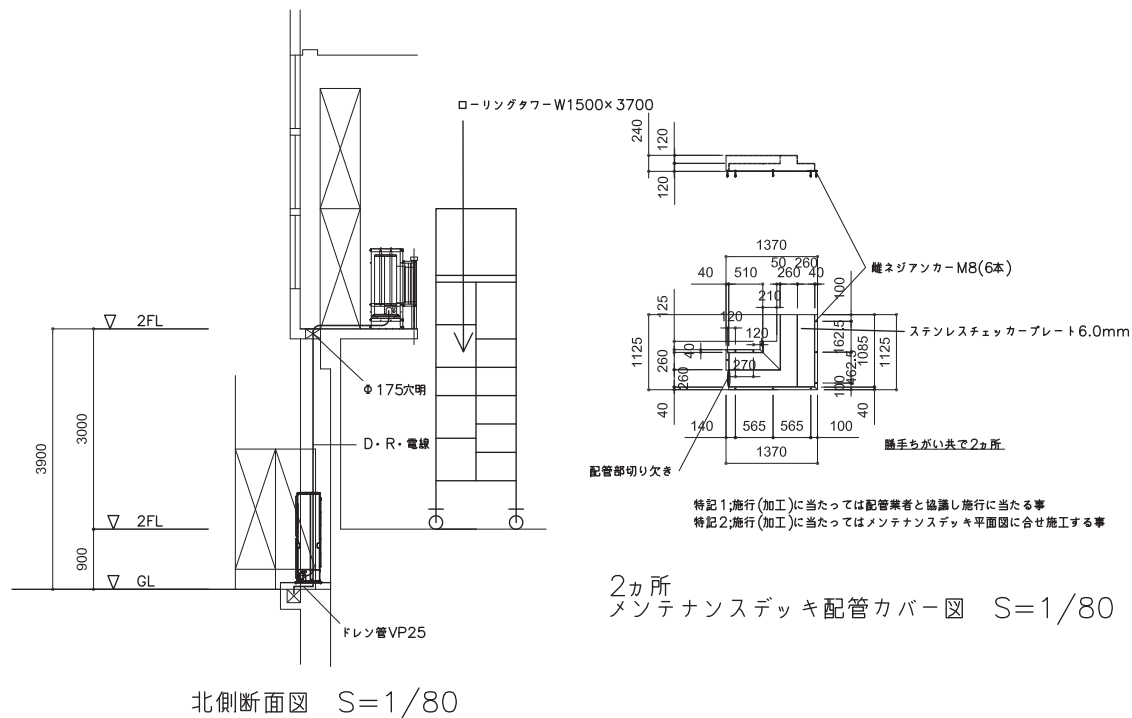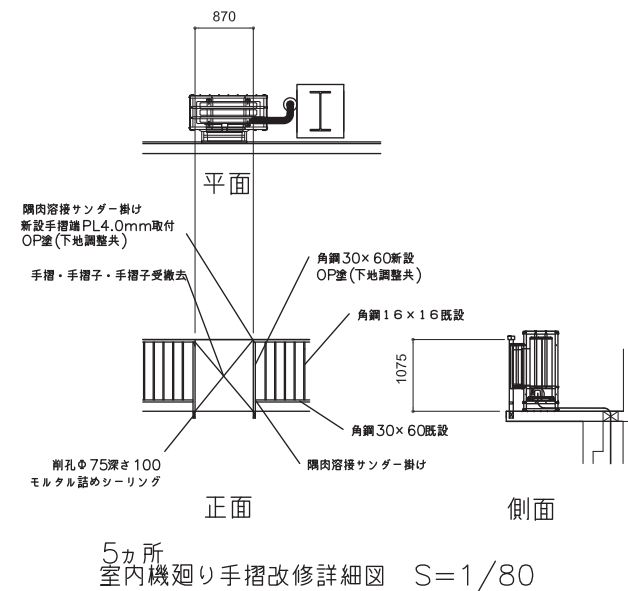

1.一宮南中学校



工事名	一宮南中学校他屋内運動場空調設備整備工事		
図面名称・縮尺	空調機取付詳細図	1/80	図面番号 A-11
事業主	安 栗 市		

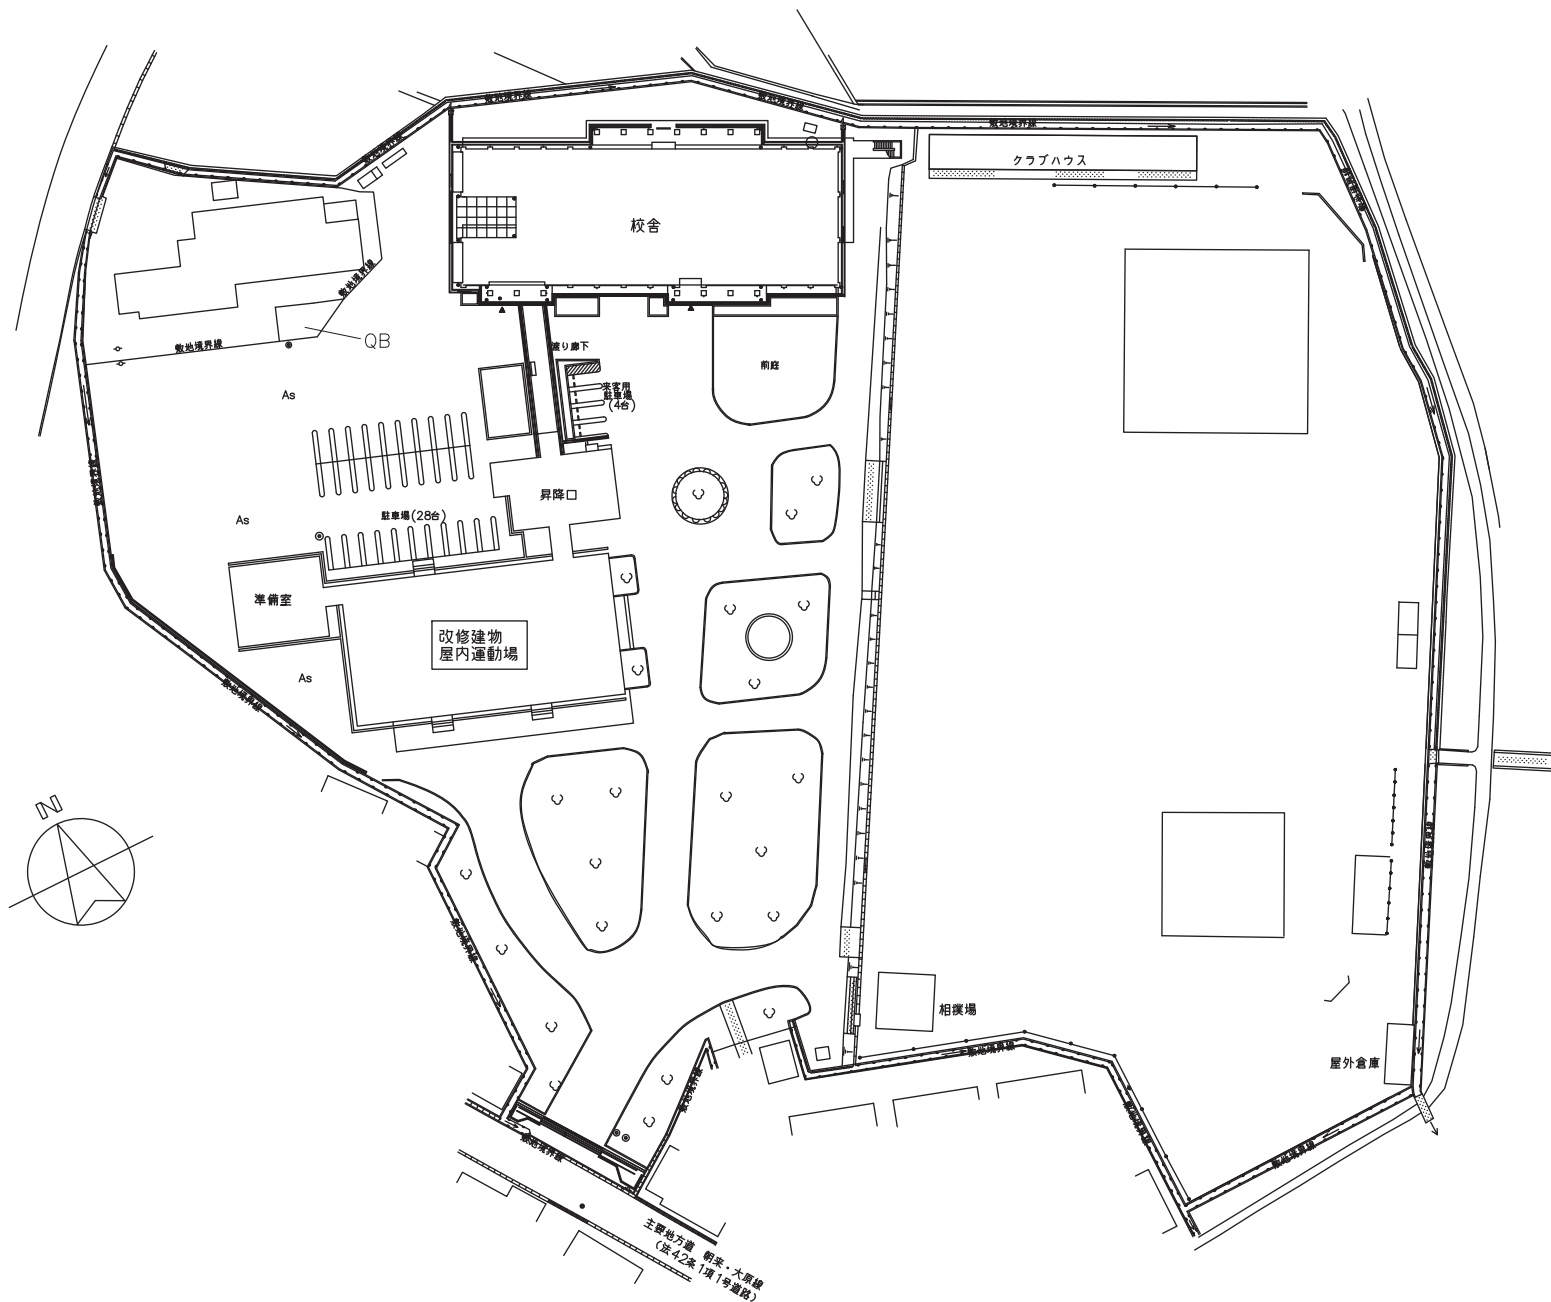

配置図 S=1/800

2.一宮北中学校

工事名	一宮南中学校他屋内運動場空調設備整備工事		
図面名称・縮尺	配置図	1/800	図面番号 A-12
事業主	穴 葉 市		

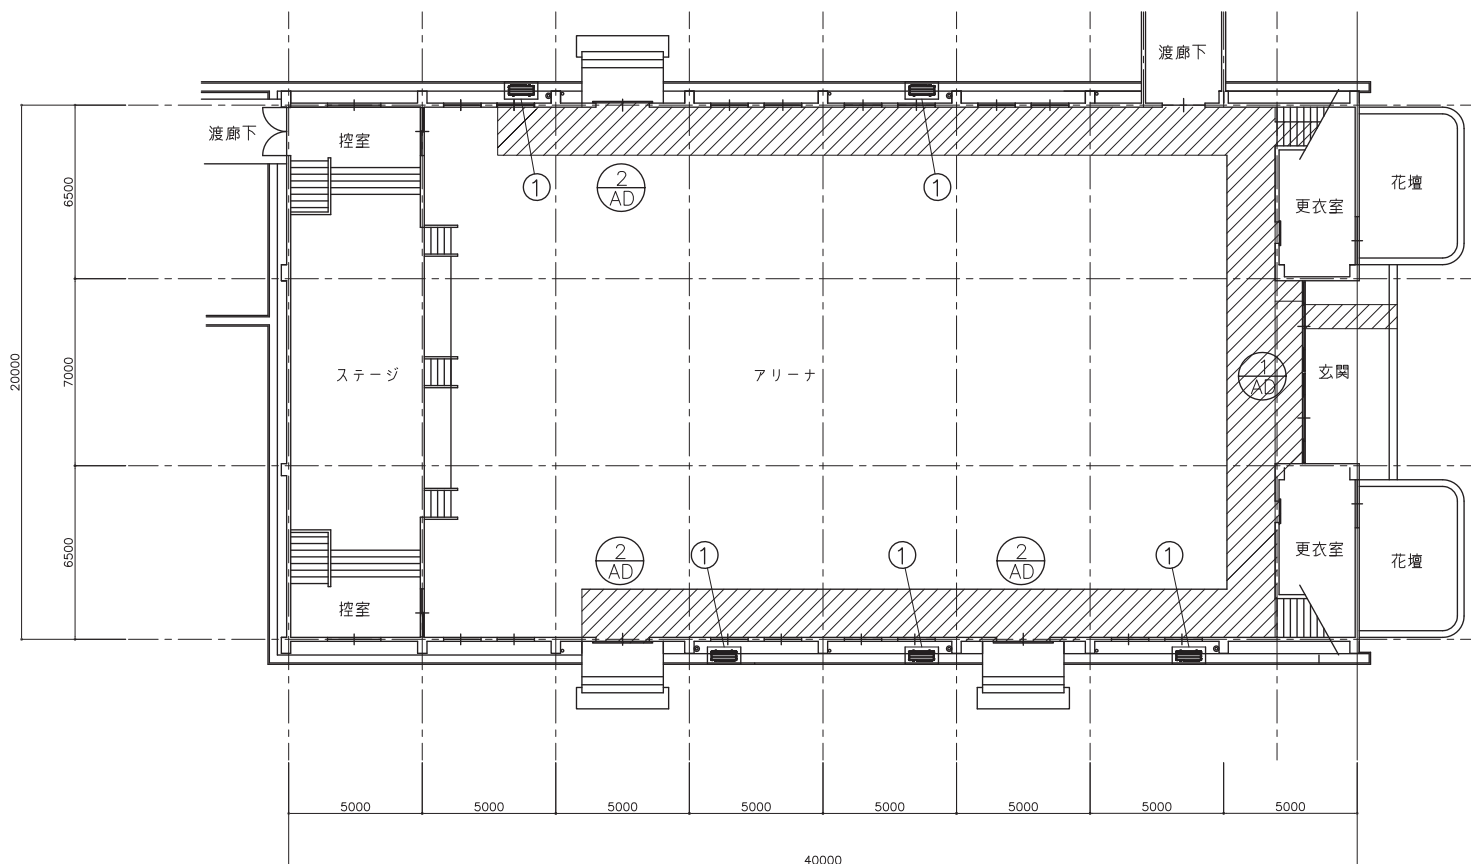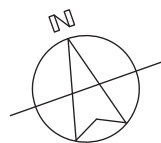

1階平面図 S=1/200

建築工事概要

① 室外機基礎コンクリート打設 詳細図参照


② 室外機架台取付 詳細図参照

ガラスフィルム貼り 建具表参照

斜線部分 床養生範囲(参考)

2.一宮北中学校

工事名	一宮南中学校他屋内運動場空調設備整備工事		
図面名称・縮尺	1階平面図	1/200	図面番号 A-13
事業主	穴 葉 市		

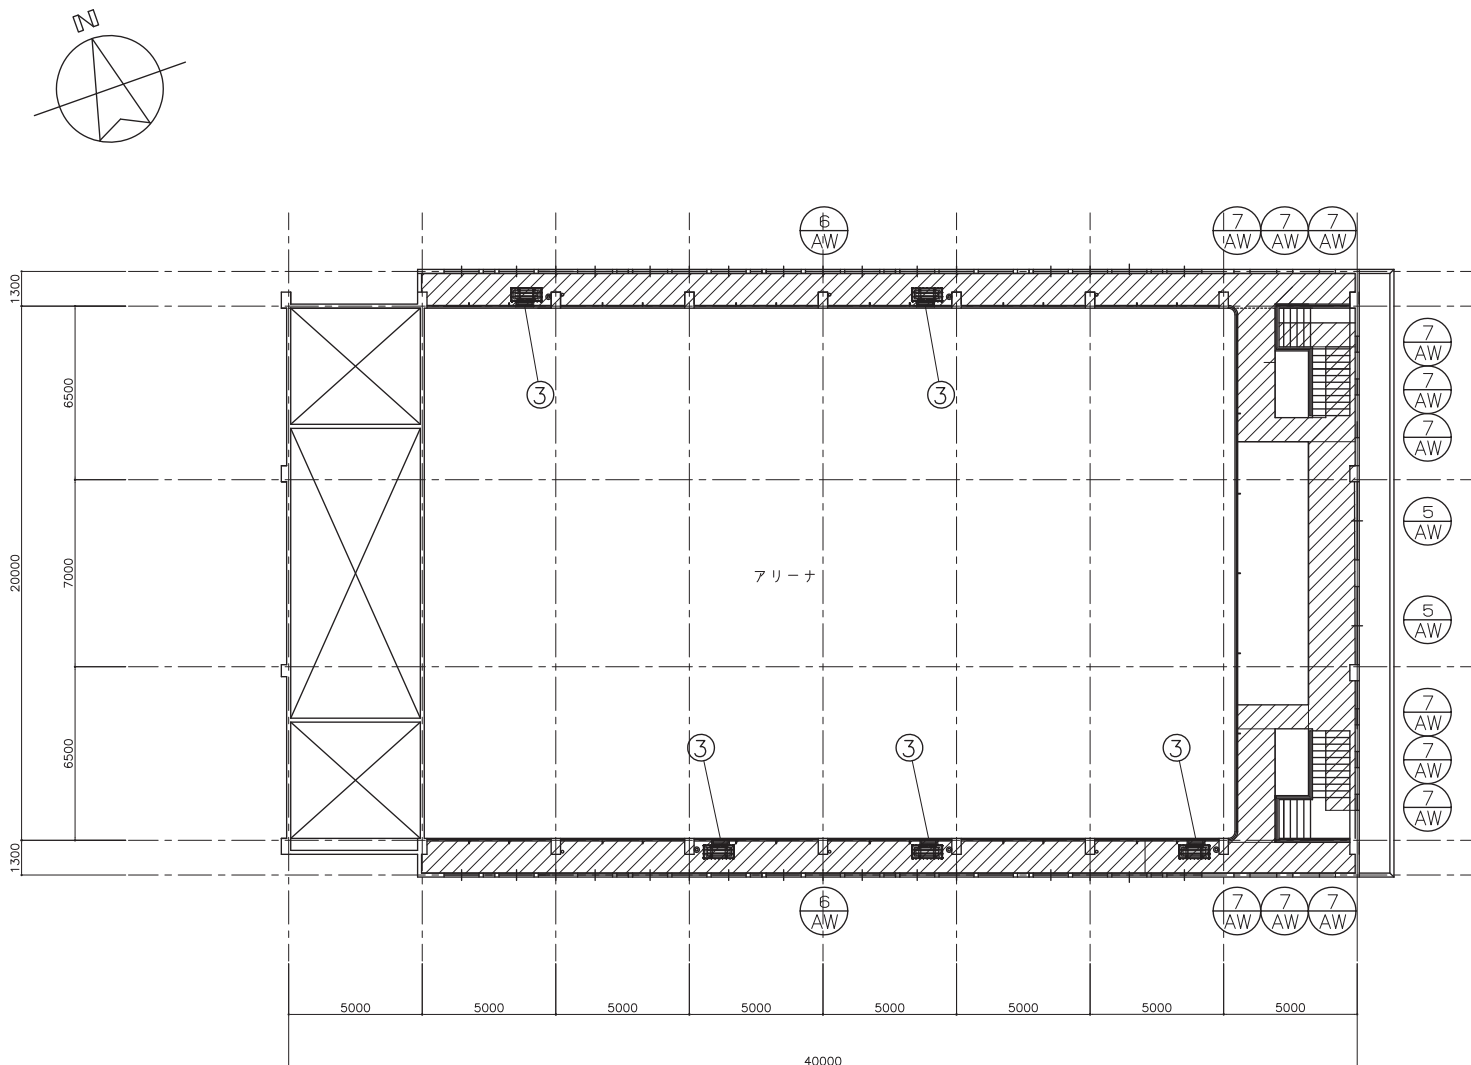

メンテナンスデッキ平面図 S=1/200

建築工事概要



③ 室内機廻り解体撤去 詳細図参照

ガラスフィルム貼り 建具表参照

斜線部分 床養生範囲（参考）

2.一宮北中学校

工事名	一宮南中学校他屋内運動場空調設備整備工事		
図面名称・縮尺	メンテナンスデッキ平面図 1/200	図面番号	A-14
事業主	穴 葉 市		

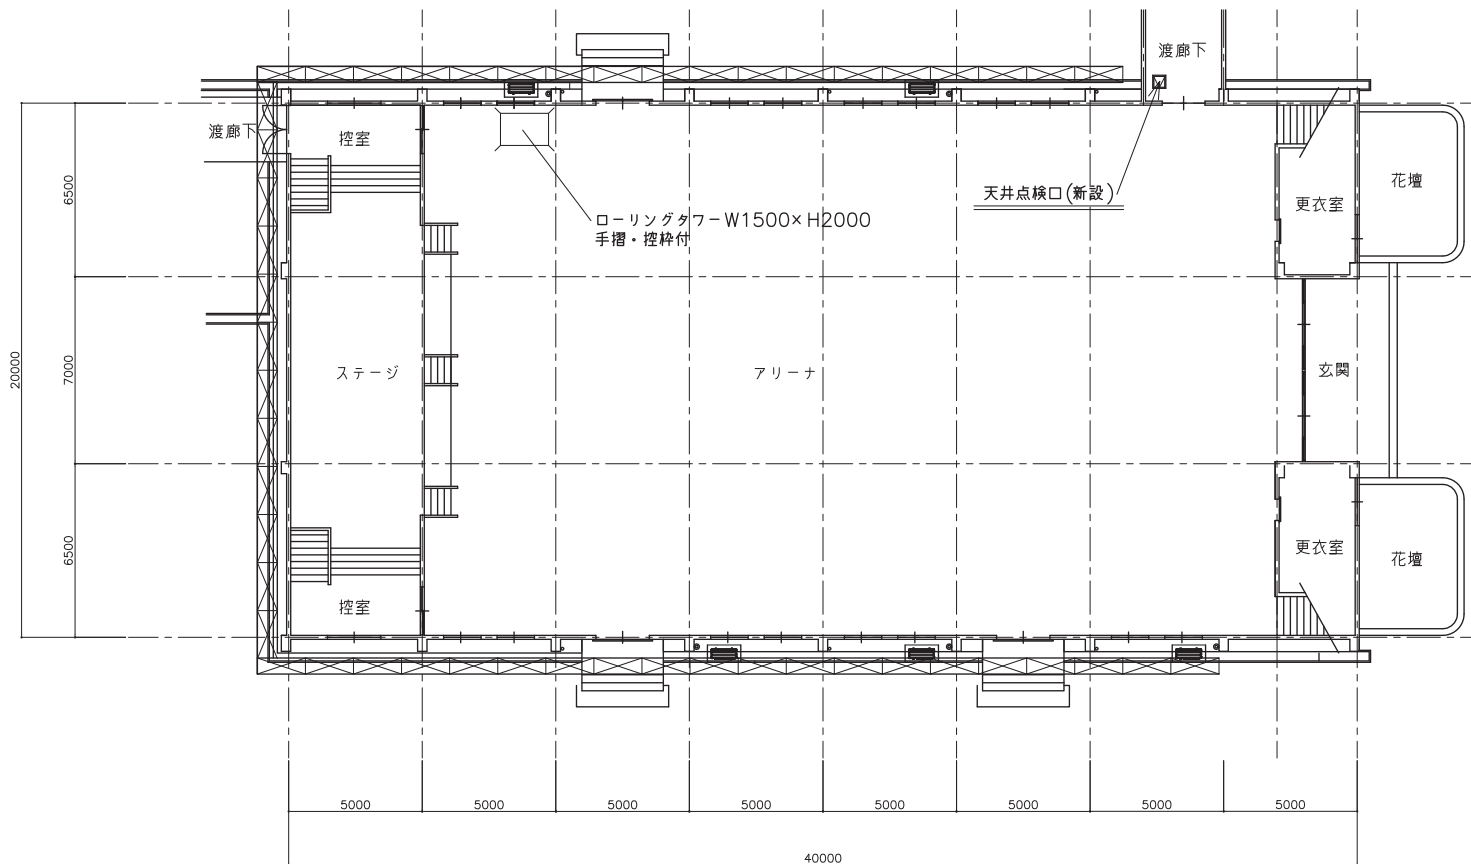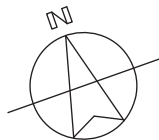



1階平面図 S=1/200

建築工事概要

- くさび緊結式本足場（手すり先行W=600）
- 天井アルミ点検口450×450（仕上は既設再使用）2箇所

2.一宮北中学校

工事名	一宮南中学校他屋内運動場空調設備整備工事		
図面名称・縮尺	仮設足場参考図1	1/200	図面番号 A-15
事業主	穴 葉 市		

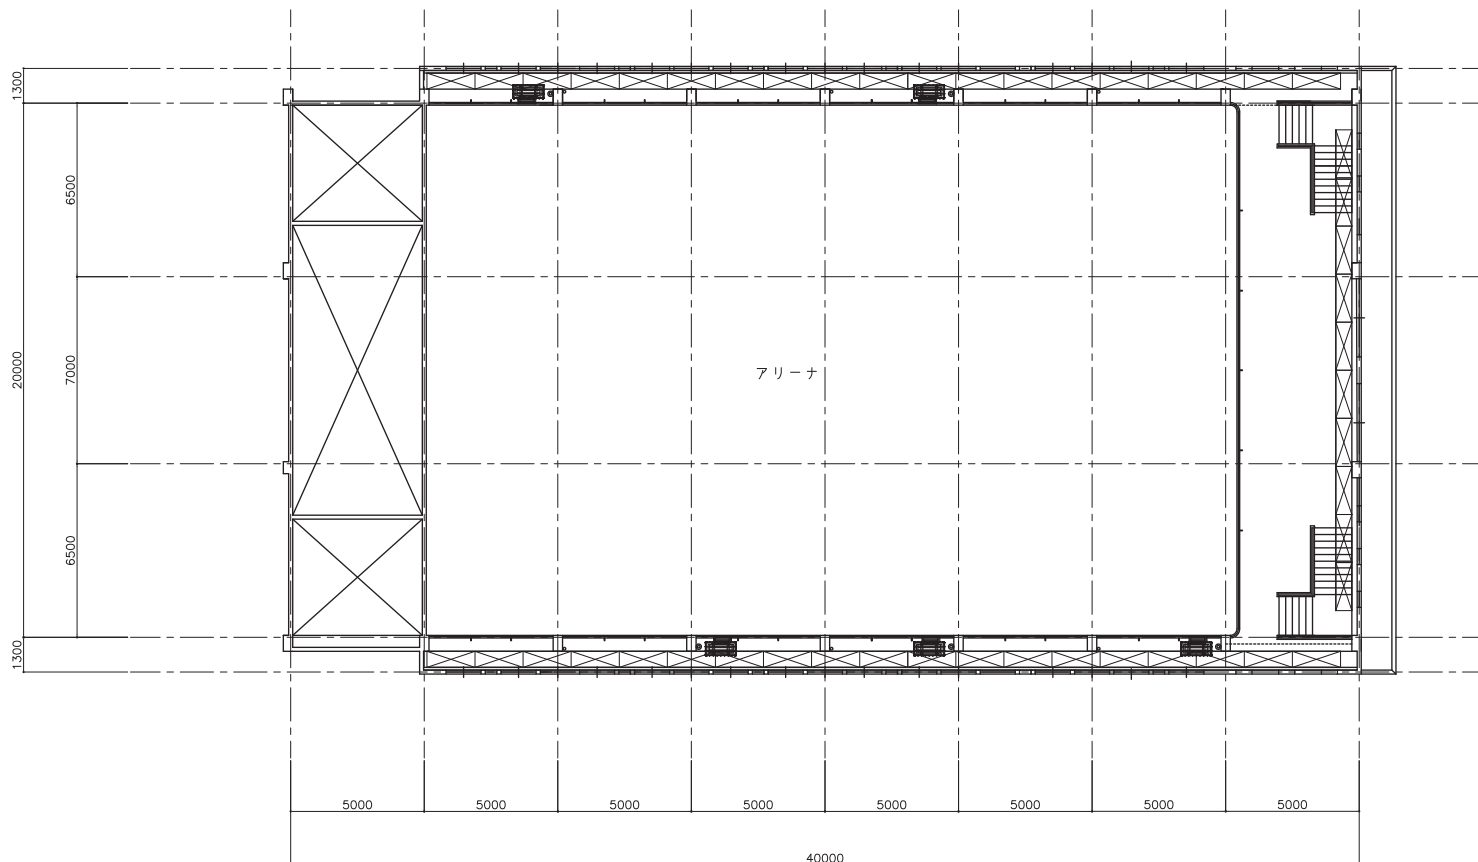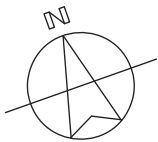

メンテナンスデッキ平面図 S=1/200


建築工事概要




くさび緊結式本足場（手すり先行W=600）

2.一宮北中学校

工事名	一宮南中学校他屋内運動場空調設備整備工事			
図面名称・縮尺	仮設足場参考図2	1/200	図面番号	A-16
事業主	穴 葉 市			

建具表

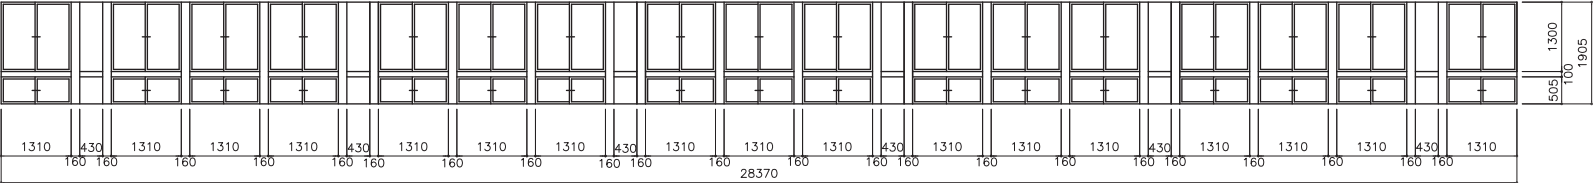記号・数量	AW-6	数量 2
姿図・数量		
既設硝子	既設硝子	
改修	フィルム張り	

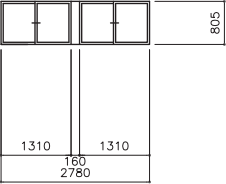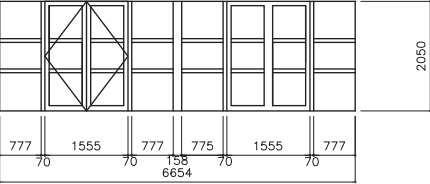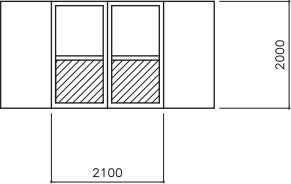記号・数量	AW-7 数量 11	AW-5 数量 2	AD-1 数量 1	AD-2 数量 3	
姿図・数量					
既設硝子	FL3	FL5	強化硝子5.0	強化硝子5.0 斜線部分パネル	
改修	フィルム張り	フィルム張り	フィルム張り	フィルム張り	



ガラス改修内容

片面ガラスクリーニング


ガラスフィルム張り（サンゲツ エコリム70 同等品）

2.一宮北中学校

工事名	一宮南中学校他屋内運動場空調設備整備工事		
図面名称・縮尺	建具表	1/100	図面番号 A-17
事業主	穴 葉 市		

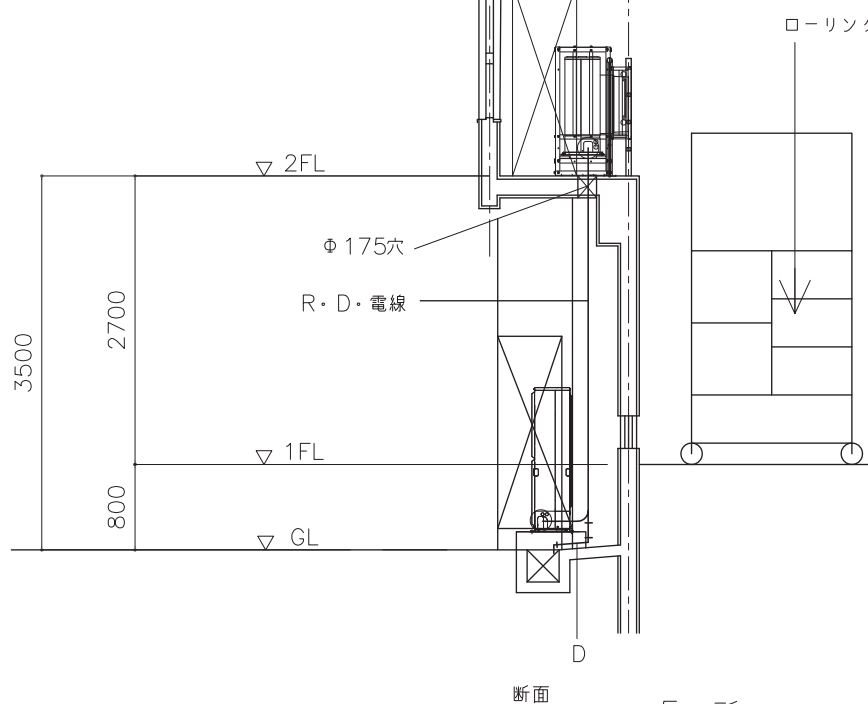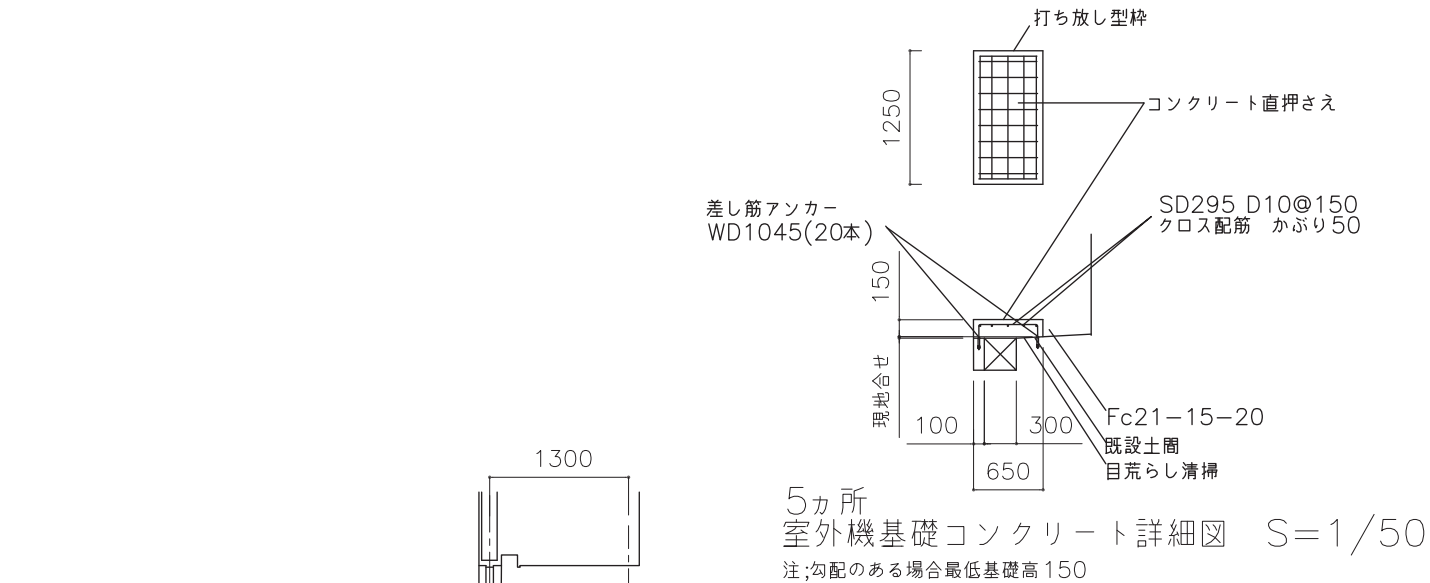


5カ所
メンテナンスデッキ廻り詳細図 S=1/50

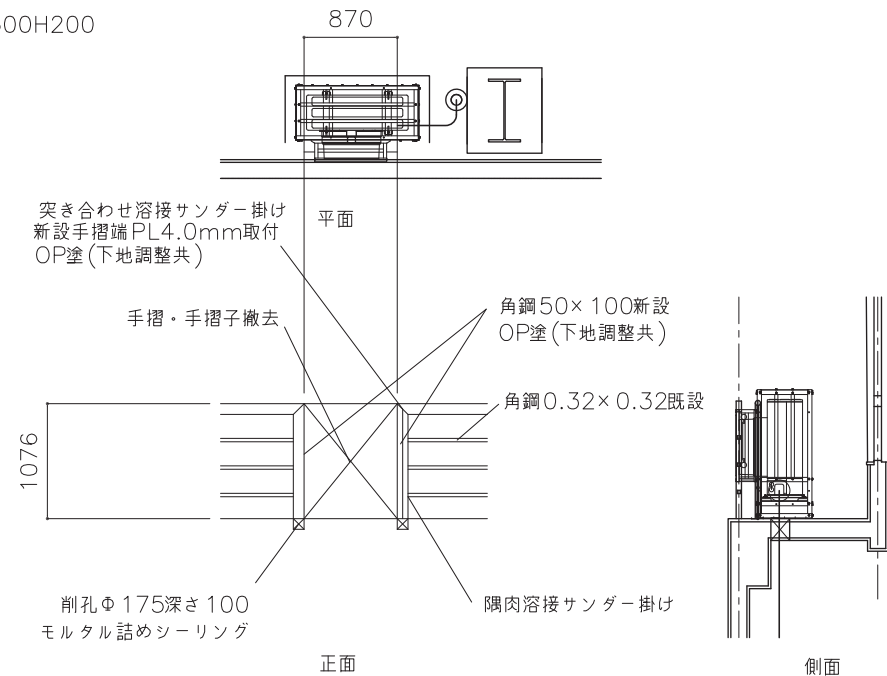

室内機廻り手摺改修詳細図



2.一宮北中学校

工事名	一宮南中学校他屋内運動場空調設備整備工事		
図面名称・縮尺	空調機取付詳細図	1/50	図面番号 A-18
事業主	穴 葉 市		

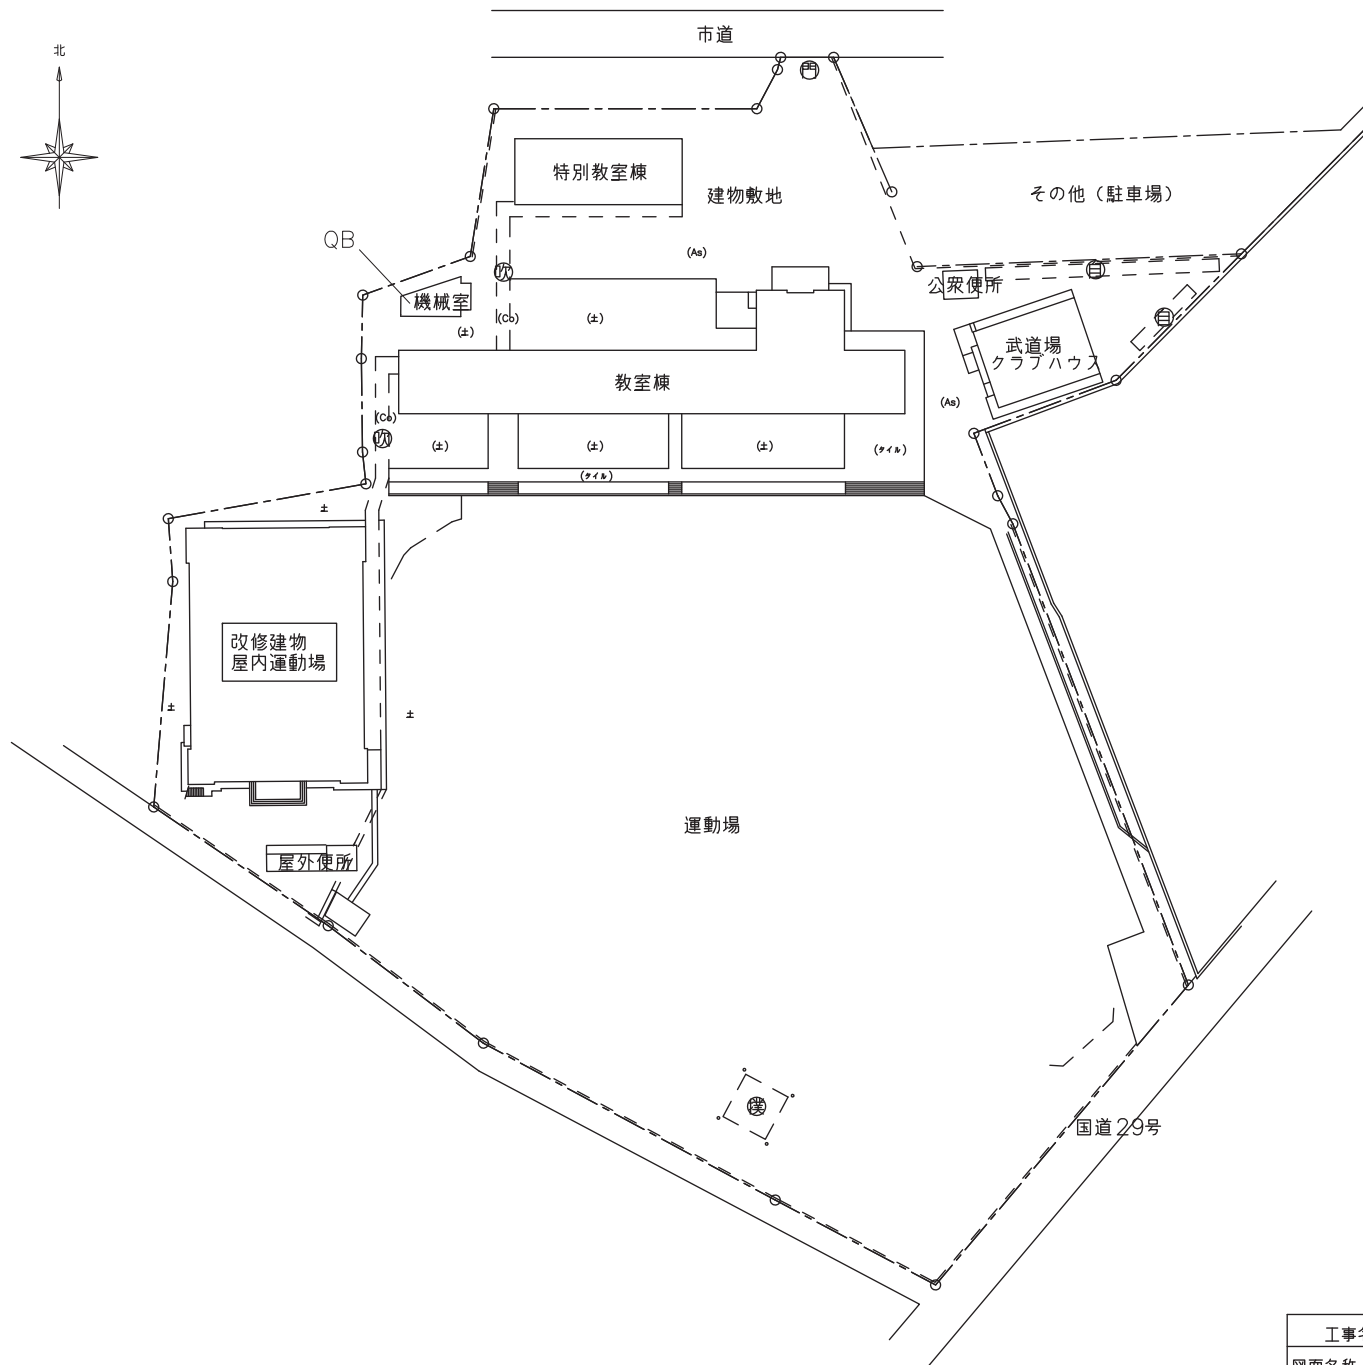

3.波賀中学校

工事名	一宮南中学校他屋内運動場空調設備整備工事		
図面名称・縮尺	配置図	1/800	図面番号 A-19
事業主	穴 葉 市		

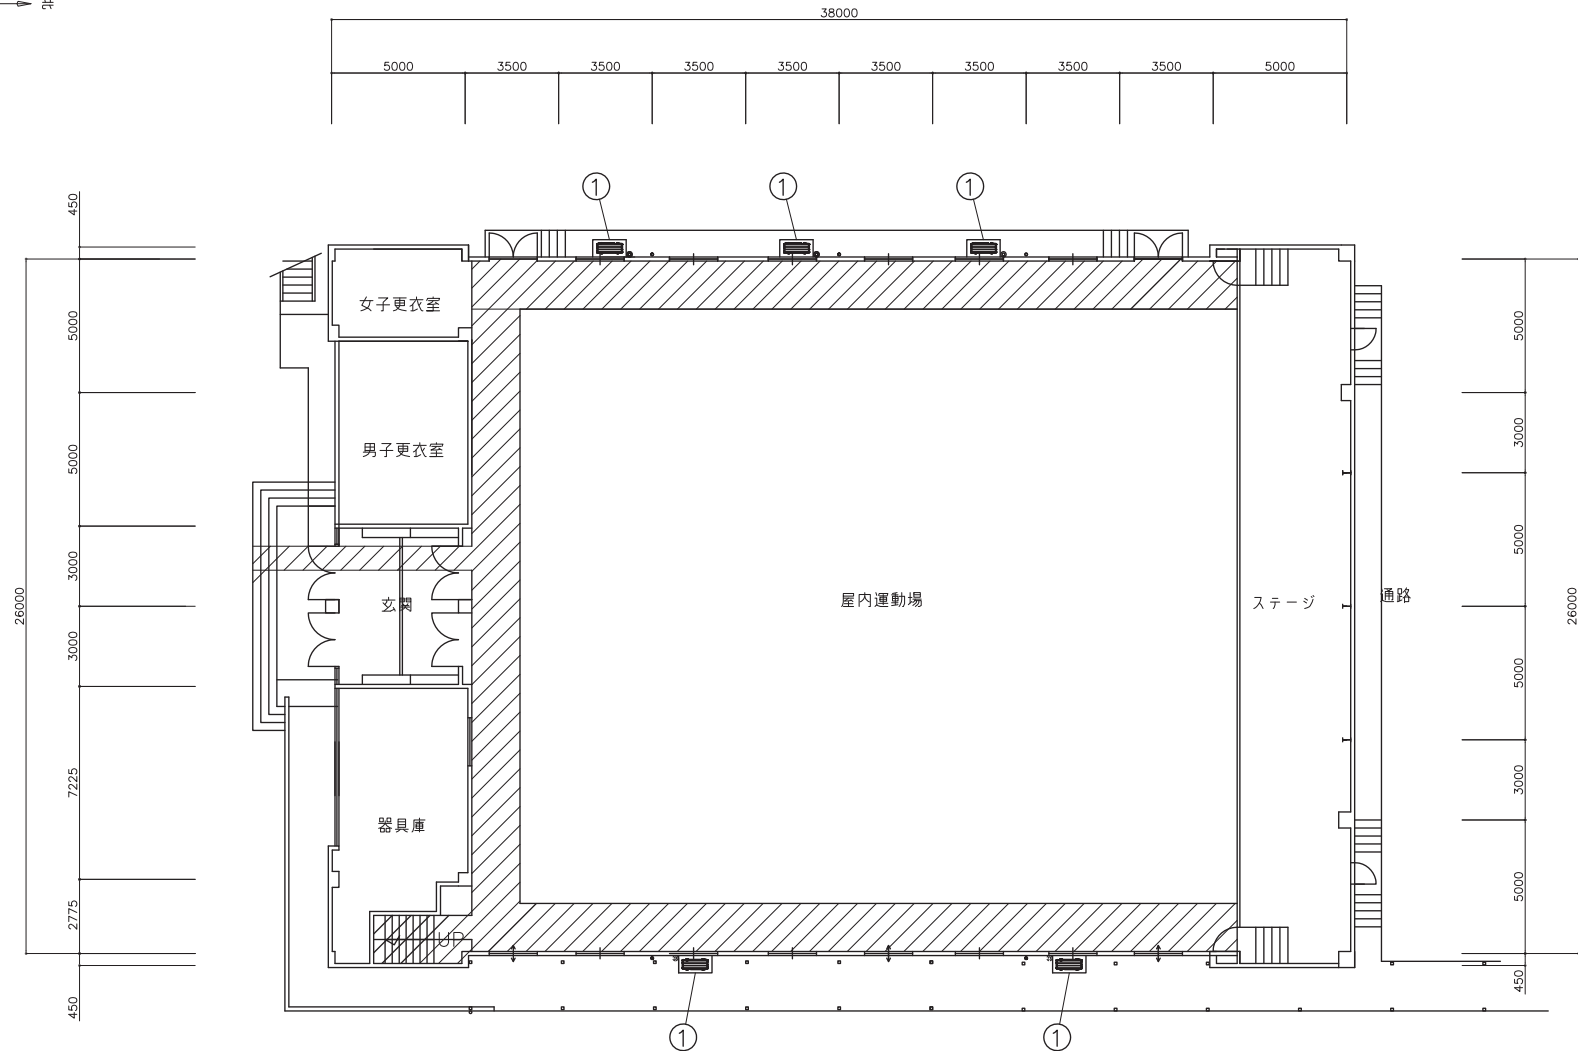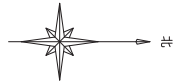

建築工事概要

① 室外機基礎コンクリート打設 詳細図参照

② 室外機架台取付 詳細図参照


ガラスフィルム貼り 建具表参照

斜線部分 床養生範囲(参考)

1階平面図 S=1/200

3.波賀中学校

工事名	一宮南中学校他屋内運動場空調設備整備工事		
図面名称・縮尺	1階平面図	1/200	図面番号 A-20
事業主	穴 葉 市		

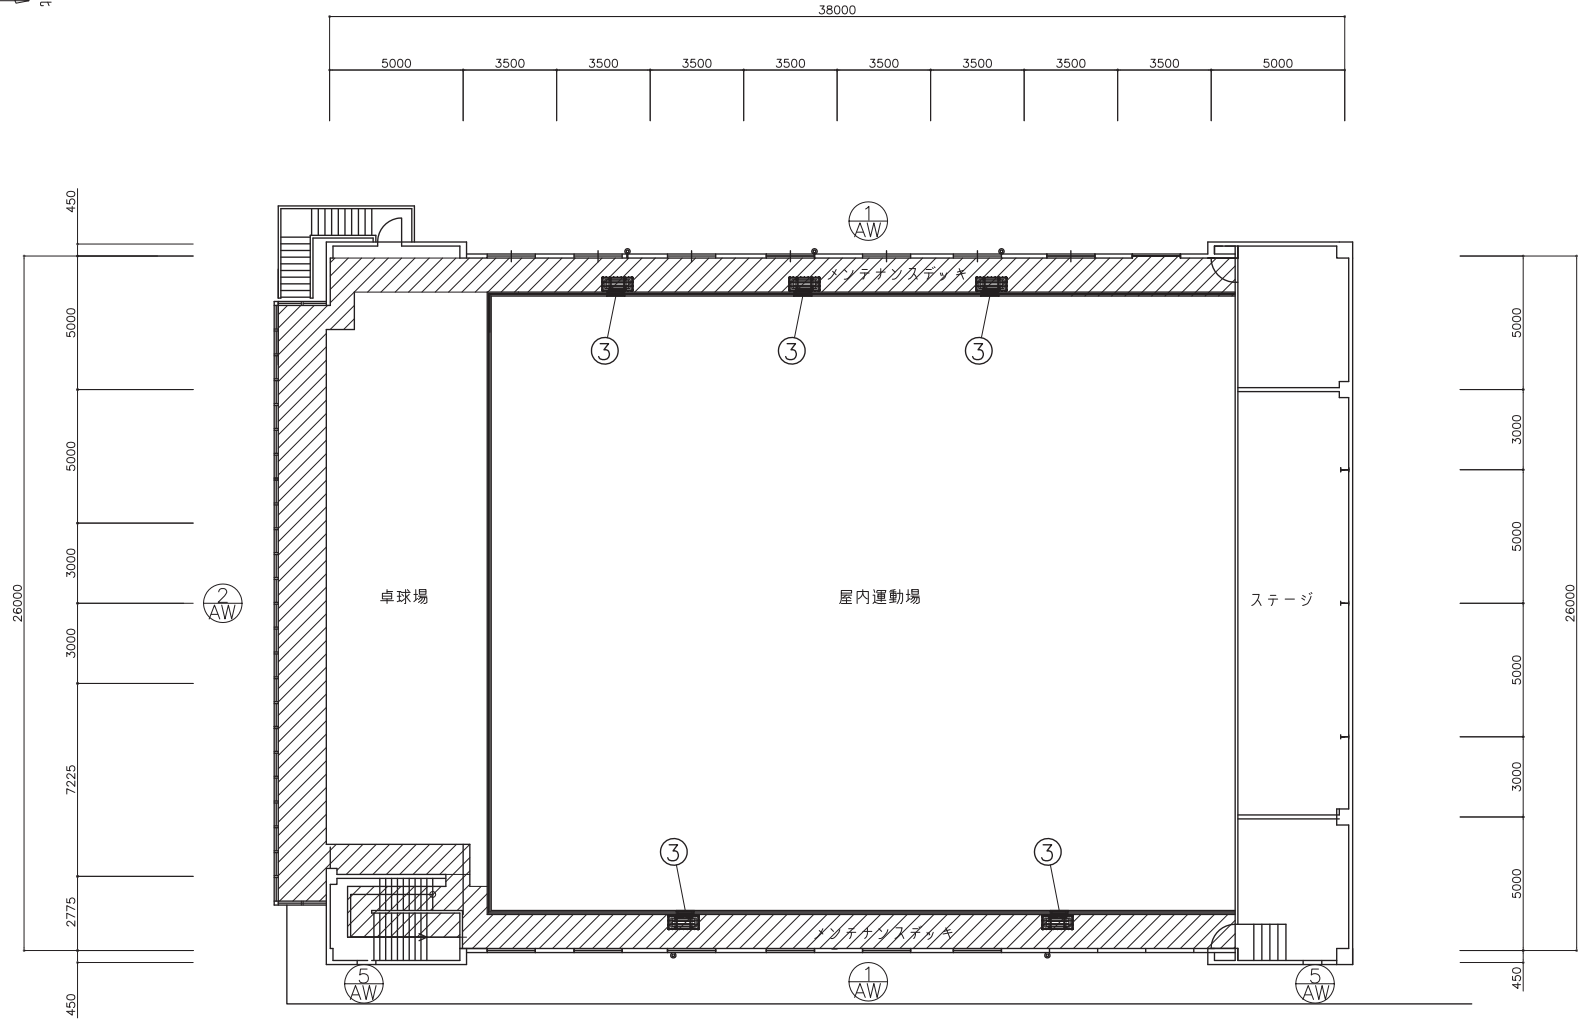

建築工事概要

③ 室内機廻り解体撤去


ガラスフィルム貼り

斜線部分 床養生範囲(参考)

メンテナンスデッキ平面図 S=1/200

3.波賀中学校

工事名	一宮南中学校他屋内運動場空調設備整備工事		
図面名称・縮尺	メンテナンスデッキ平面図 1/200	図面番号	A-21
事業主	穴 葉 市		

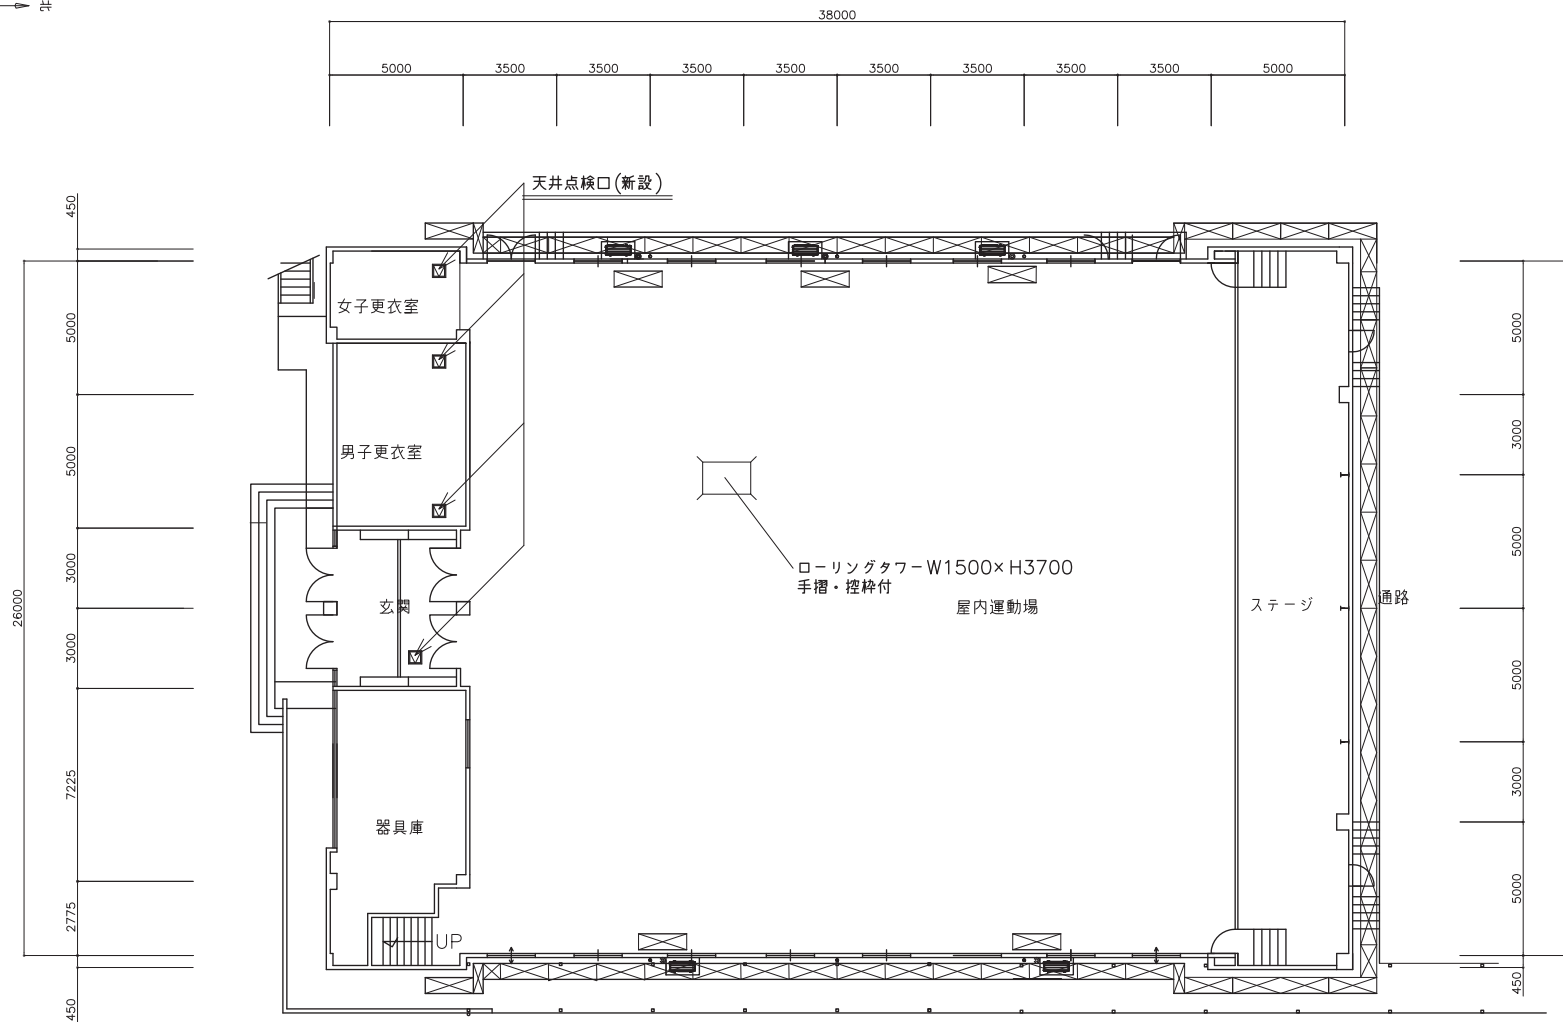


建築工事概要

- くさび緊結式本足場 (手すり先行W=600)
- 天井アルミ点検口450×450(仕上は既設再使用)5箇所

1階平面図 S=1/200

3.波賀中学校

工事名	一宮南中学校他屋内運動場空調設備整備工事		
図面名称・縮尺	仮設足場参考図 1	1/200	図面番号 A-22
事業主	穴 葉 市		

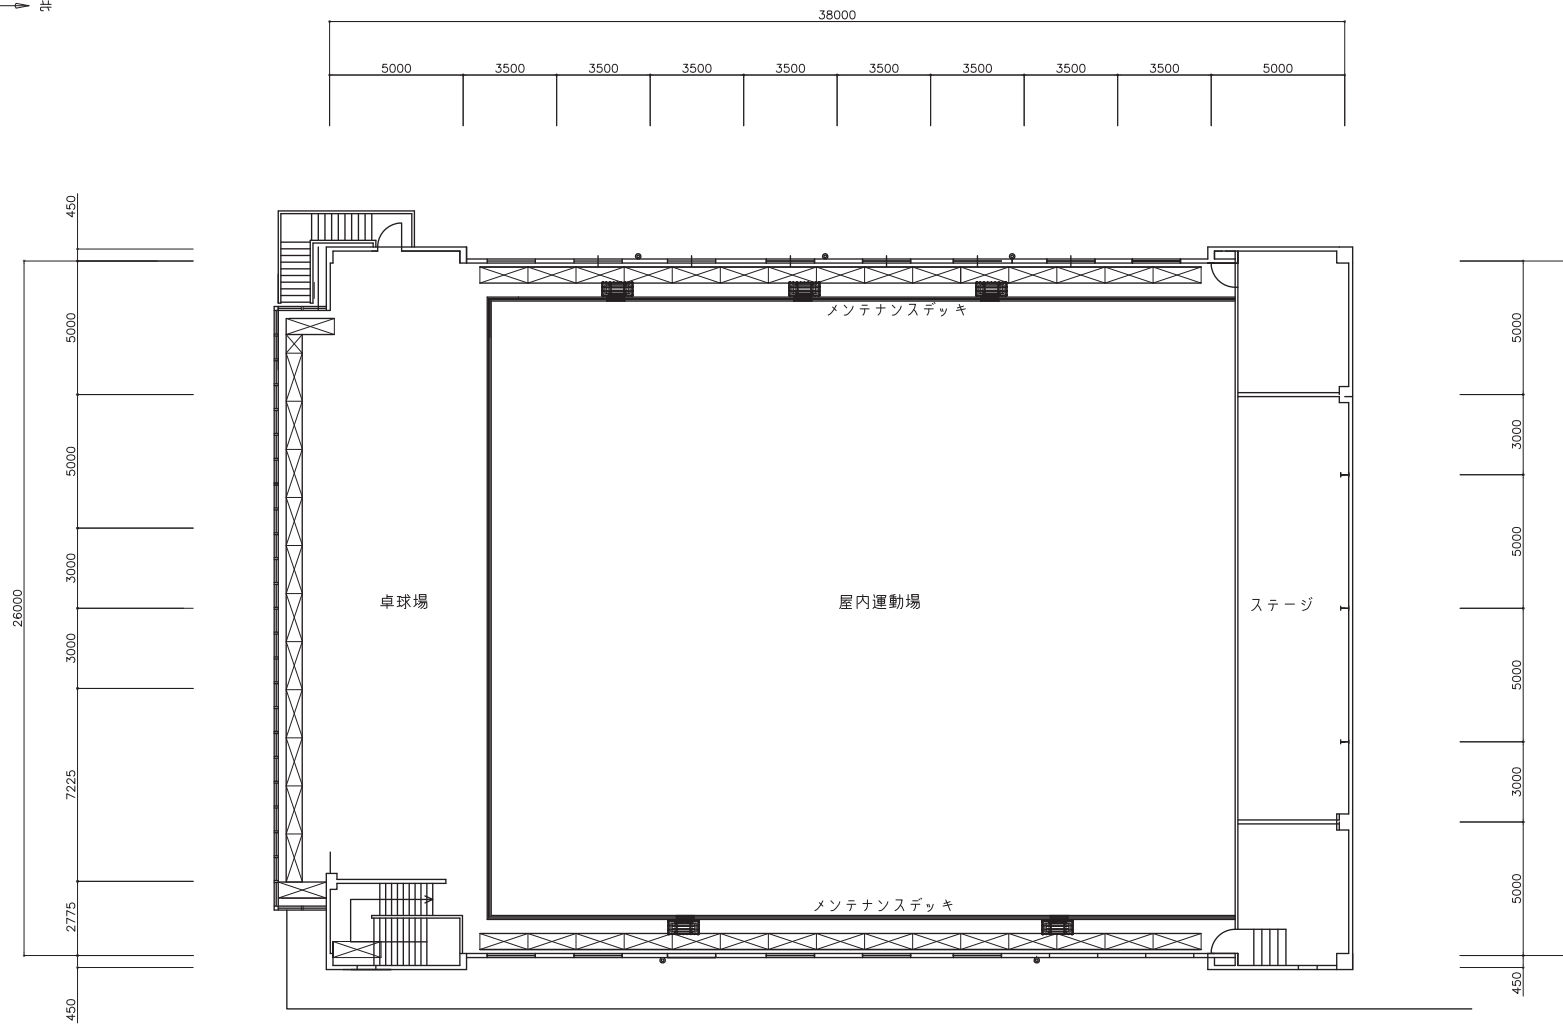

建築工事概要

くさび緊結式本足場（手すり先行W=600）

メンテナンスデッキ平面図 S=1/200

3.波賀中学校

工事名	一宮南中学校他屋内運動場空調設備整備工事		
図面名称・縮尺	仮設足場参考図2	1/200	図面番号 A-23
事業主	穴 葉 市		

建具表

記号・数量	AW-1	数量 2
窓図・数量		
硝子	斜線部分アルミパネル 東面ポリカーボネイト両面マット仕様 西面網入り透明ガラス6.5	
改修	ガラス部分フィルム張り	

記号・数量	AW-2																						数量	1	
姿図・数量	<table><tr><td>862</td><td>802</td><td>1390</td><td>930</td><td>930</td><td>930</td><td>930</td><td>930</td><td>930</td><td>930</td><td>930</td><td>930</td><td>930</td><td>930</td><td>930</td><td>930</td><td>930</td><td>930</td><td>930</td><td>930</td><td>930</td><td>1385</td><td>802</td><td>862</td></tr><tr><td colspan="2">1734</td><td colspan="20">22845</td><td colspan="2">1734</td></tr></table>																						862	802	1390	930	930	930	930	930	930	930	930	930	930	930	930	930	930	930	930	930	930	1385	802	862	1734		22845																				1734	
862	802	1390	930	930	930	930	930	930	930	930	930	930	930	930	930	930	930	930	930	930	1385	802	862	
1734		22845																				1734	
硝子	斜線部分アルミパネル 網入り透明ガラス6.5	
改修	ガラス部分フィルム張り	

記号・数量	AW-5	数量 2
盗図・数量		
硝子	既設透明硝子6.0	
改修	フィルム張り	


ガラス改修内容

片面ガラスクリーニング


ガラスフィルム張り（サンゲツ エコリム70 同等品）

3.波賀中学校



工事名	一宮南中学校他屋内運動場空調設備整備工事		
図面名称・縮尺	建具表	1/100	図面番号 A-24
事業主	穴 栗 市		

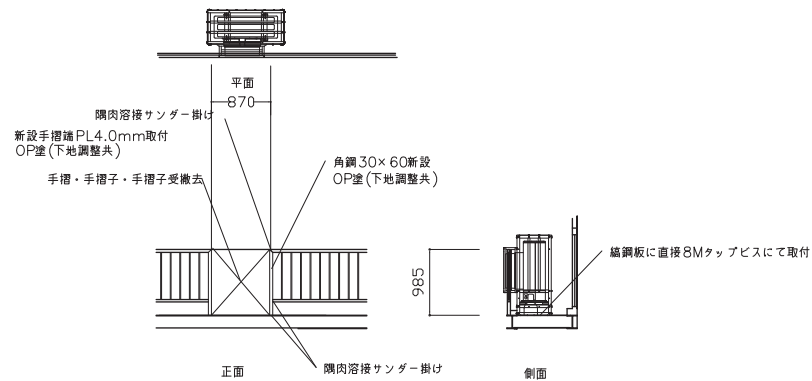



5カ所
室内機廻り手摺改修詳細図 S=1/80
ローリングタワー W1500×3700

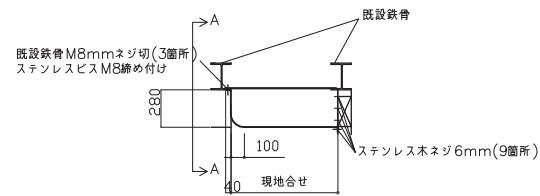


3カ所
ステンレス配管カバー取付 S=1/40
ステンレス厚さ 3.0mmHL

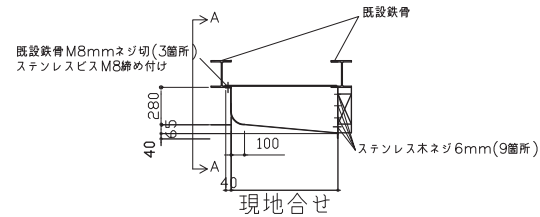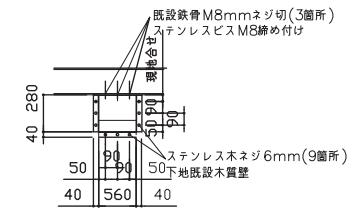

2カ所
ステンレス配管カバー取付 S=1/40
ステンレス厚さ 3.0mmHL

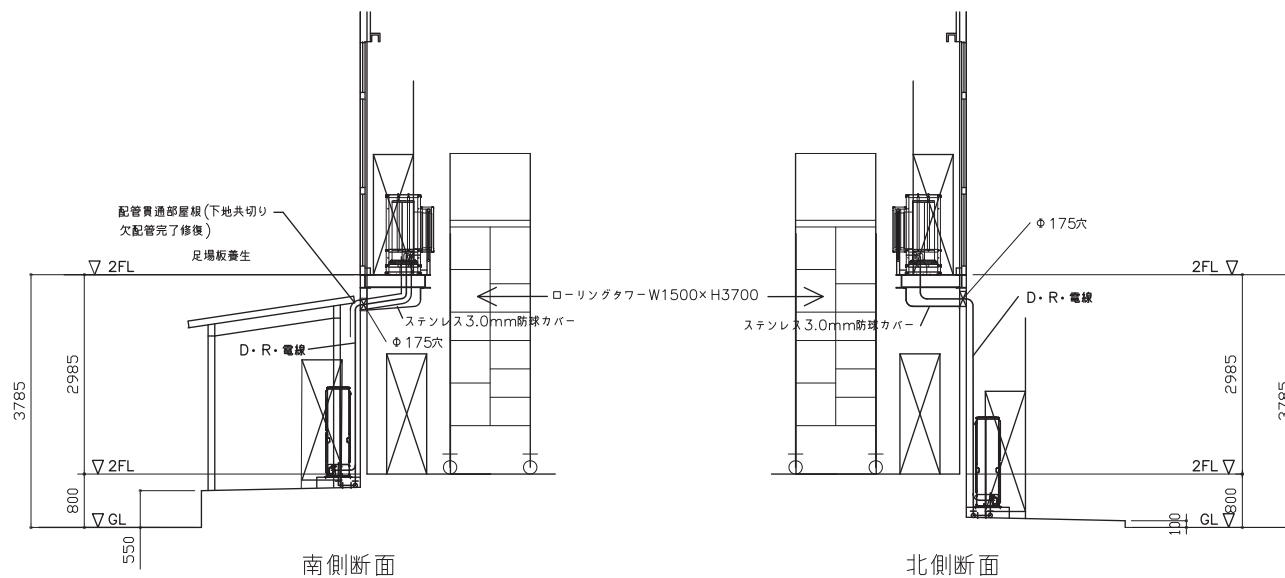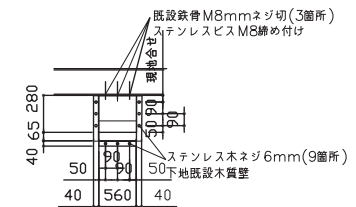


5カ所
メンテナンスデッキ廻り詳細図 S=1/80

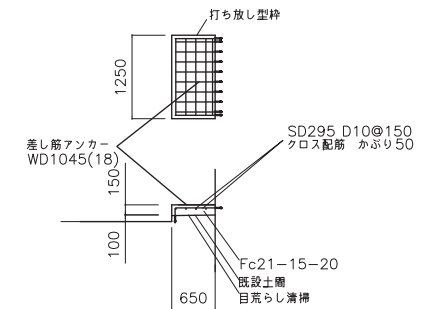

5カ所
室外機基礎コンクリート詳細図 S=1/80
注;勾配のある場合最低基礎高 150

3.波賀中学校


工事名	一宮南中学校他屋内運動場空調設備整備工事		
図面名称・縮尺	空調機取付詳細図	1/80	図面番号 A-25
事業主	穴 薬 市		

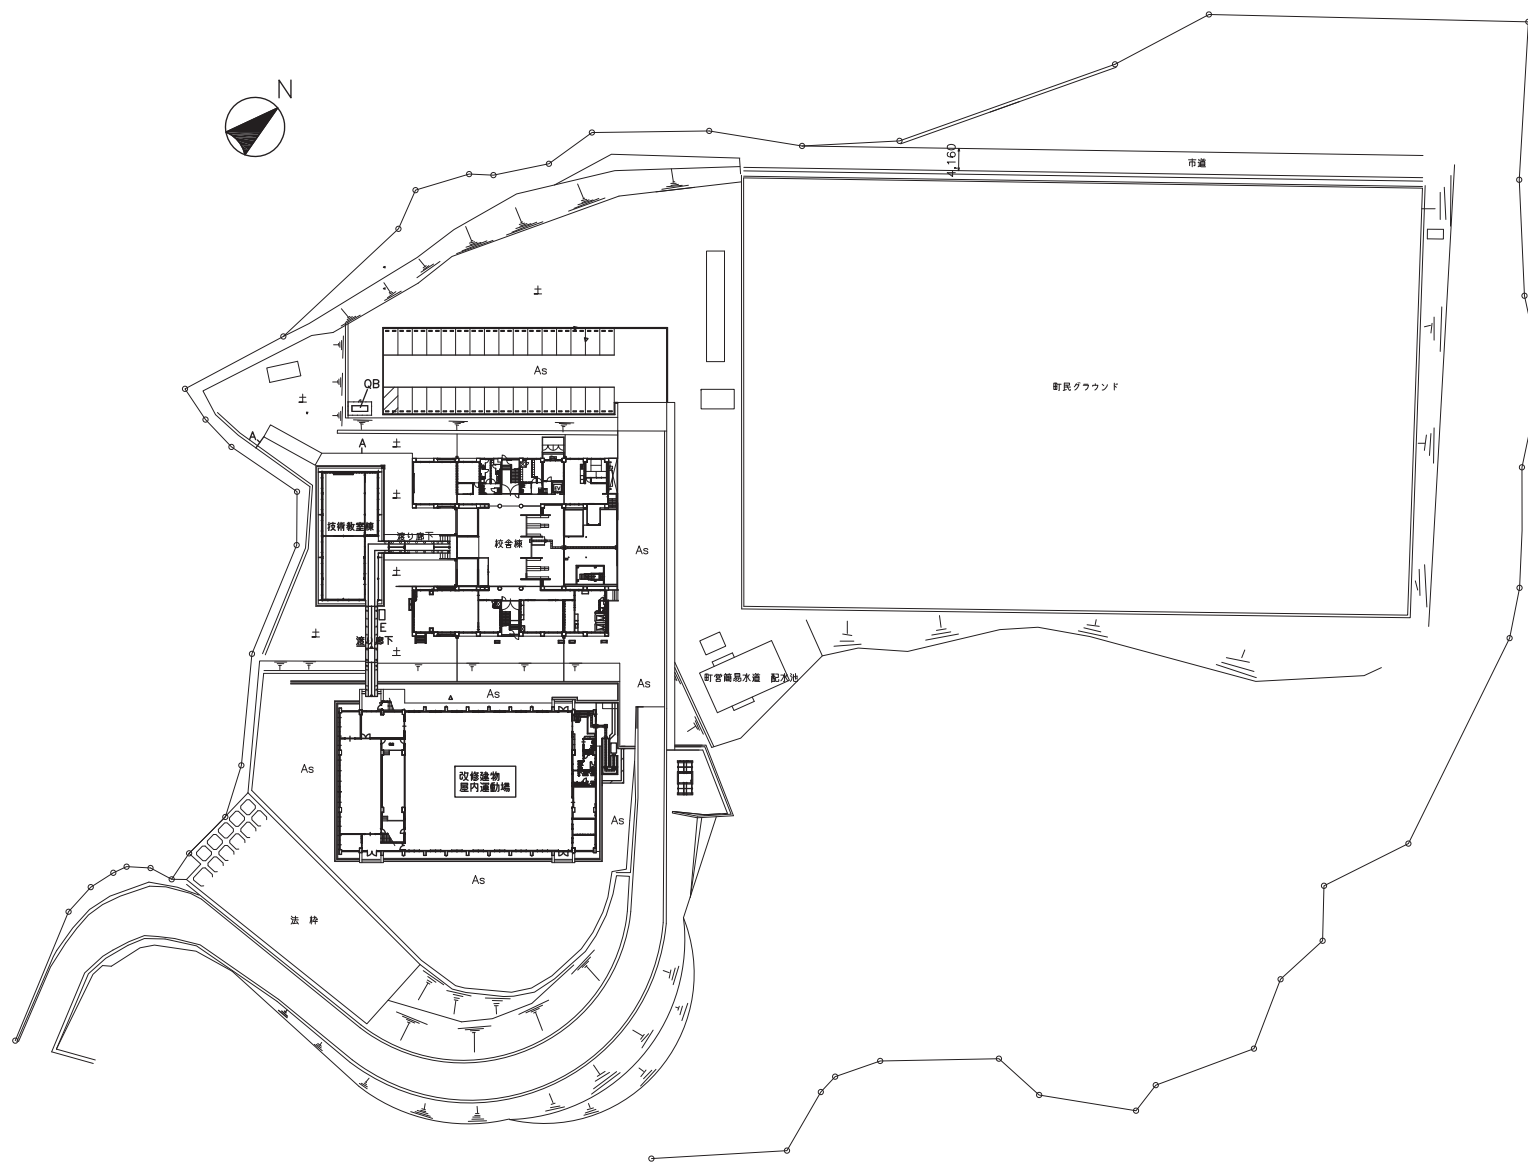

配置図 1/1000

4.千種中学校

工事名	一宮南中学校他屋内運動場空調設備整備工事		
図面名称・縮尺	配置図	1/1000	図面番号 A-26
事業主	穴 薬 市		

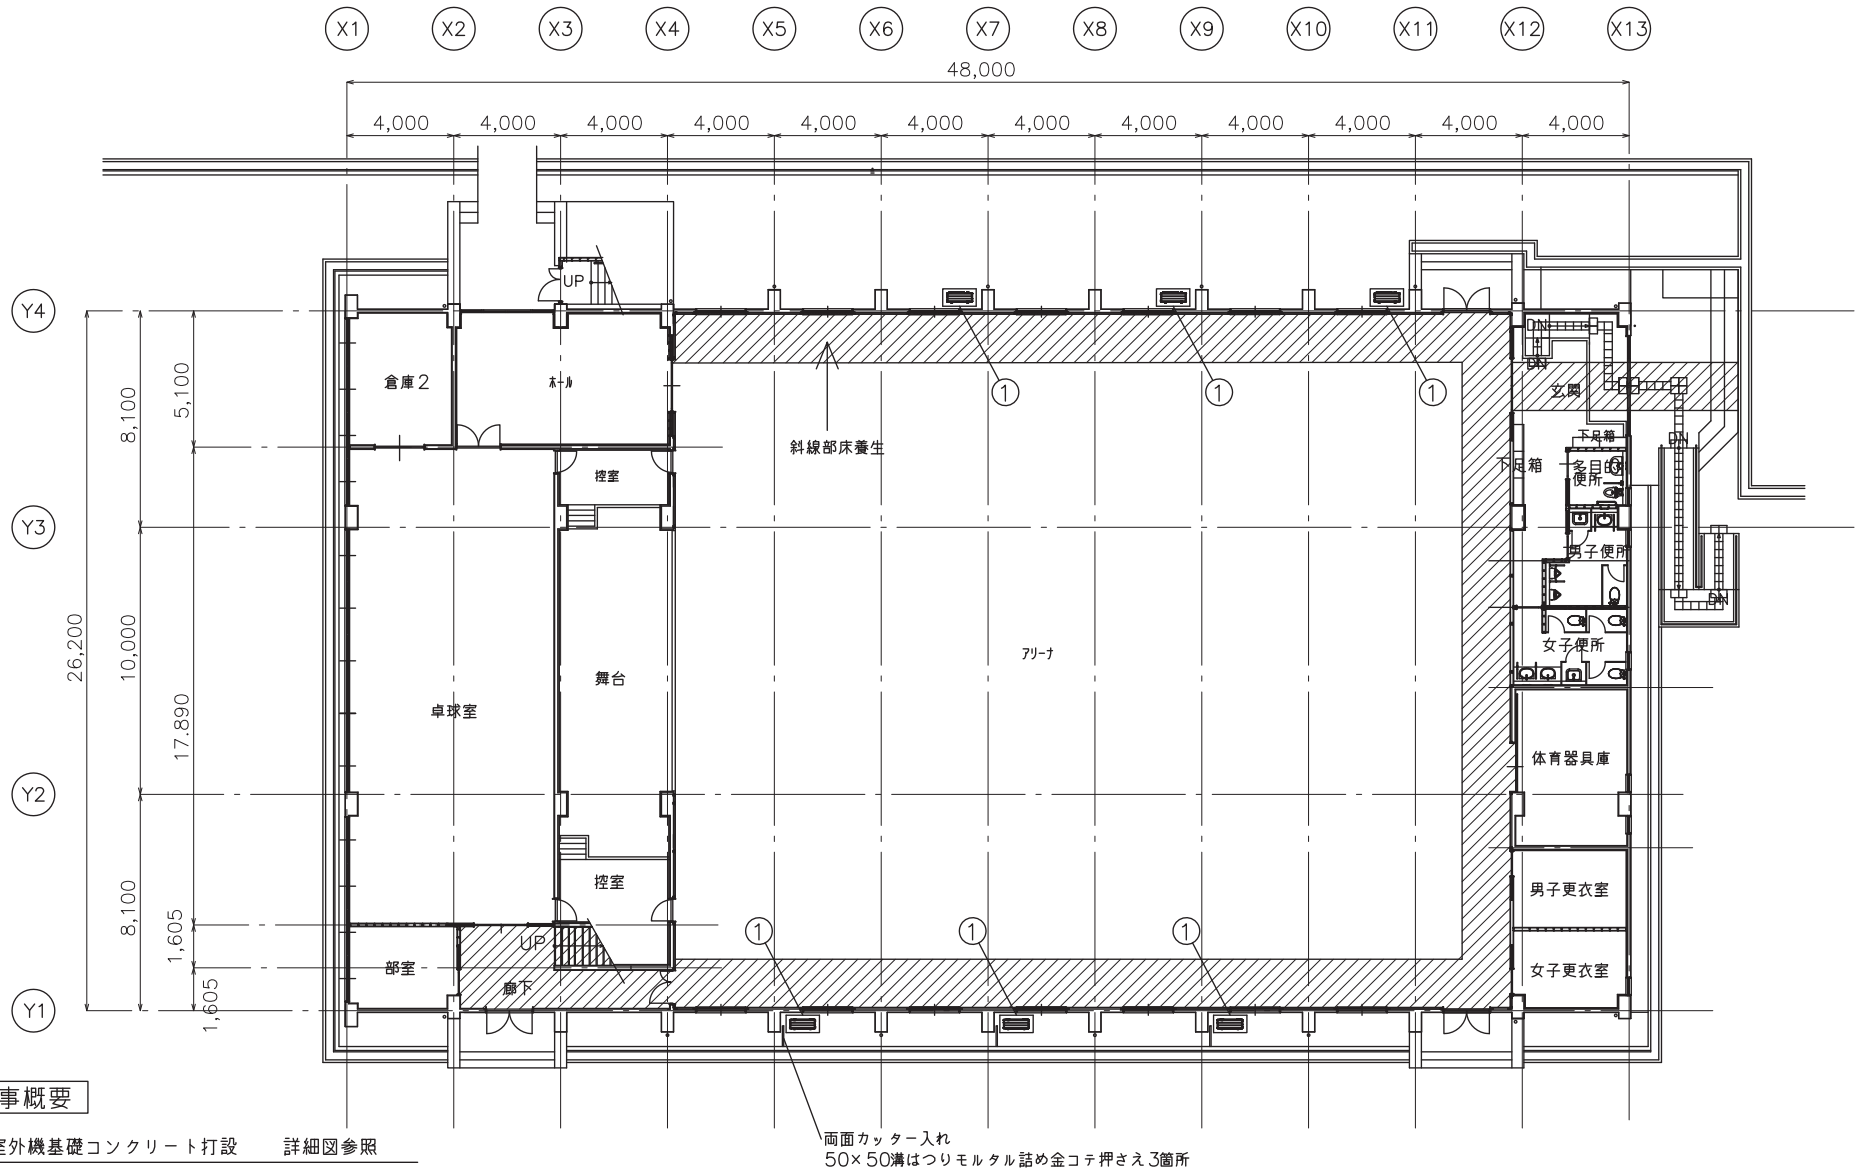


建築工事概要

- | | |
|-----------------|-------|
| ① 室外機基礎コンクリート打設 | 詳細図参照 |
| ② 室外機架台取付 | 詳細図参照 |
| ガラスフィルム貼り | 建具表参照 |
| 斜線部分 床養生範囲(参考) | |

1階平面図 S=1/200

工事名	一宮南中学校他屋内運動場空調設備整備工事		
図面名称・縮尺	1階平面図	1/200	図面番号 A-27
事業主	穴 葉 市		

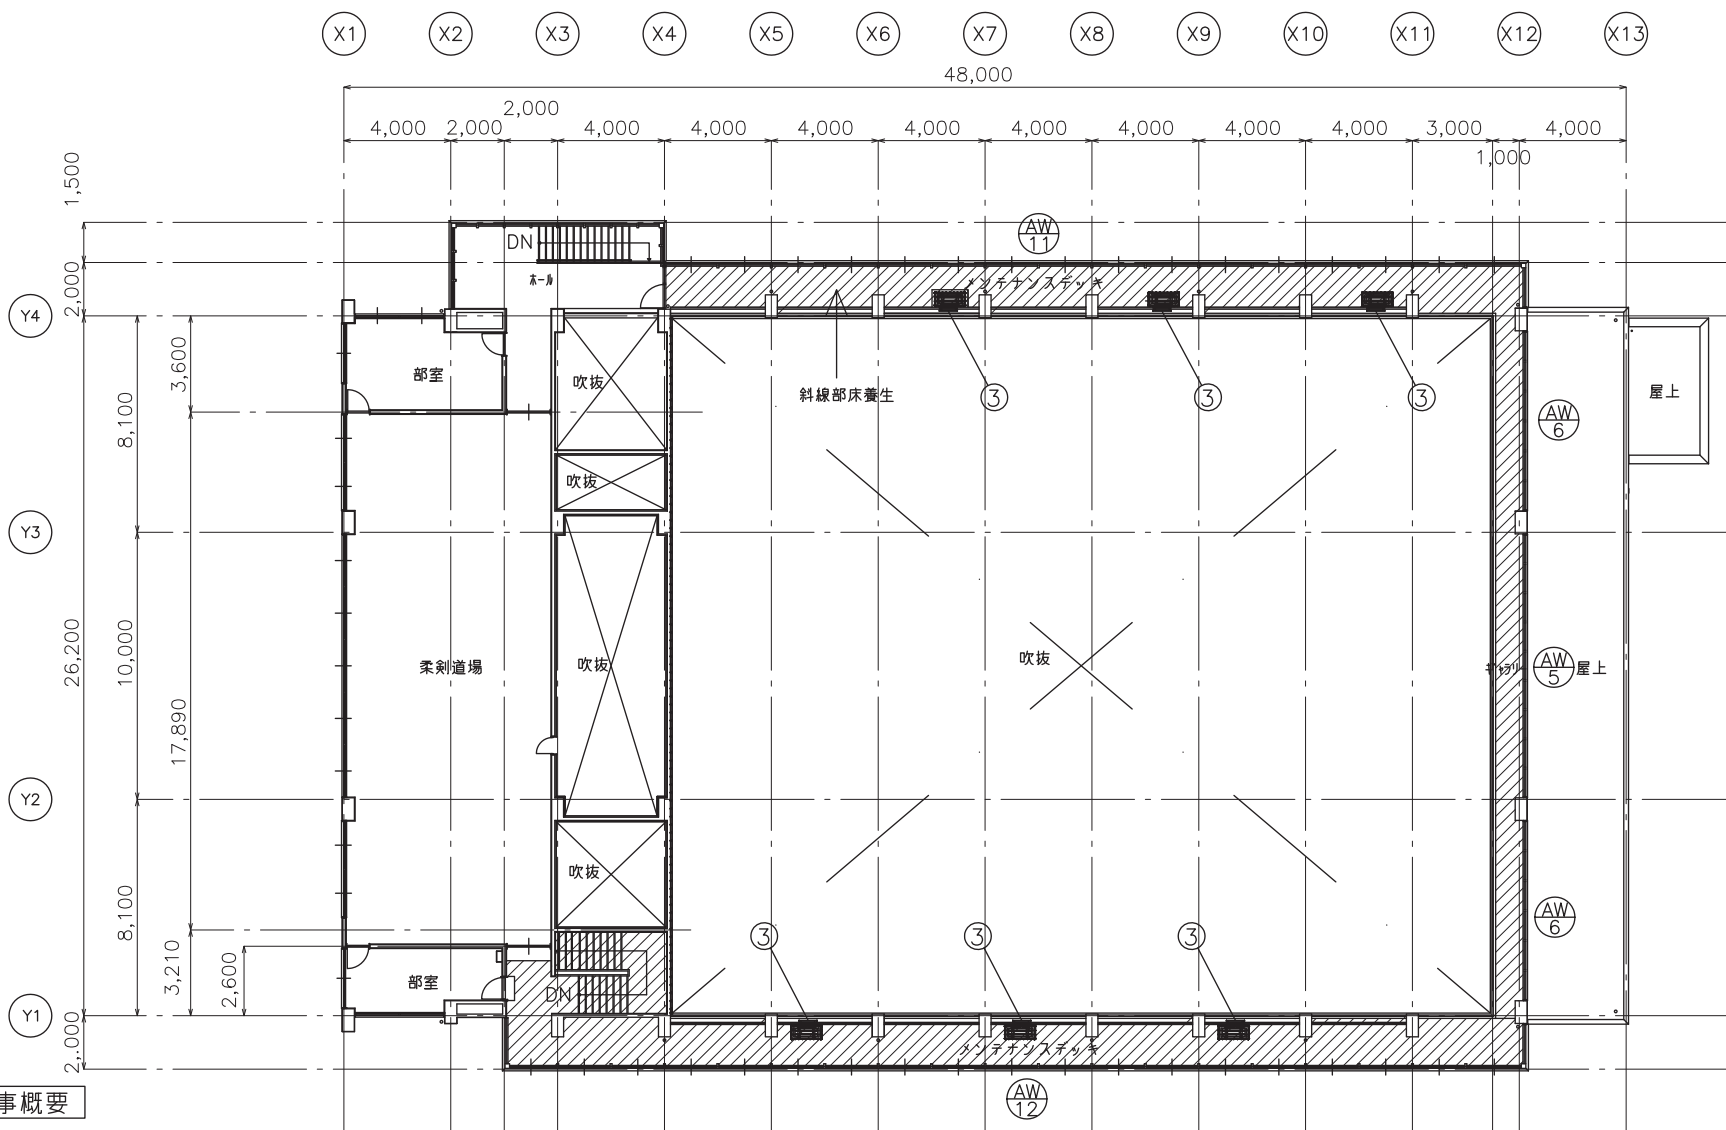

建築工事概要

- ③ 室内機架台及び室内機廻り解体撤去 詳細図参照

ガラスフィルム貼り


建具表参照

斜線部分 床養生範囲 (参考)

メンテナンスデッキ平面図 S=1/200

4.千種中学校

工事名	一宮南中学校他屋内運動場空調設備整備工事		
図面名称・縮尺	メンテナンスデッキ平面図 1/200	図面番号	A-28
事業主	穴 葉 市		

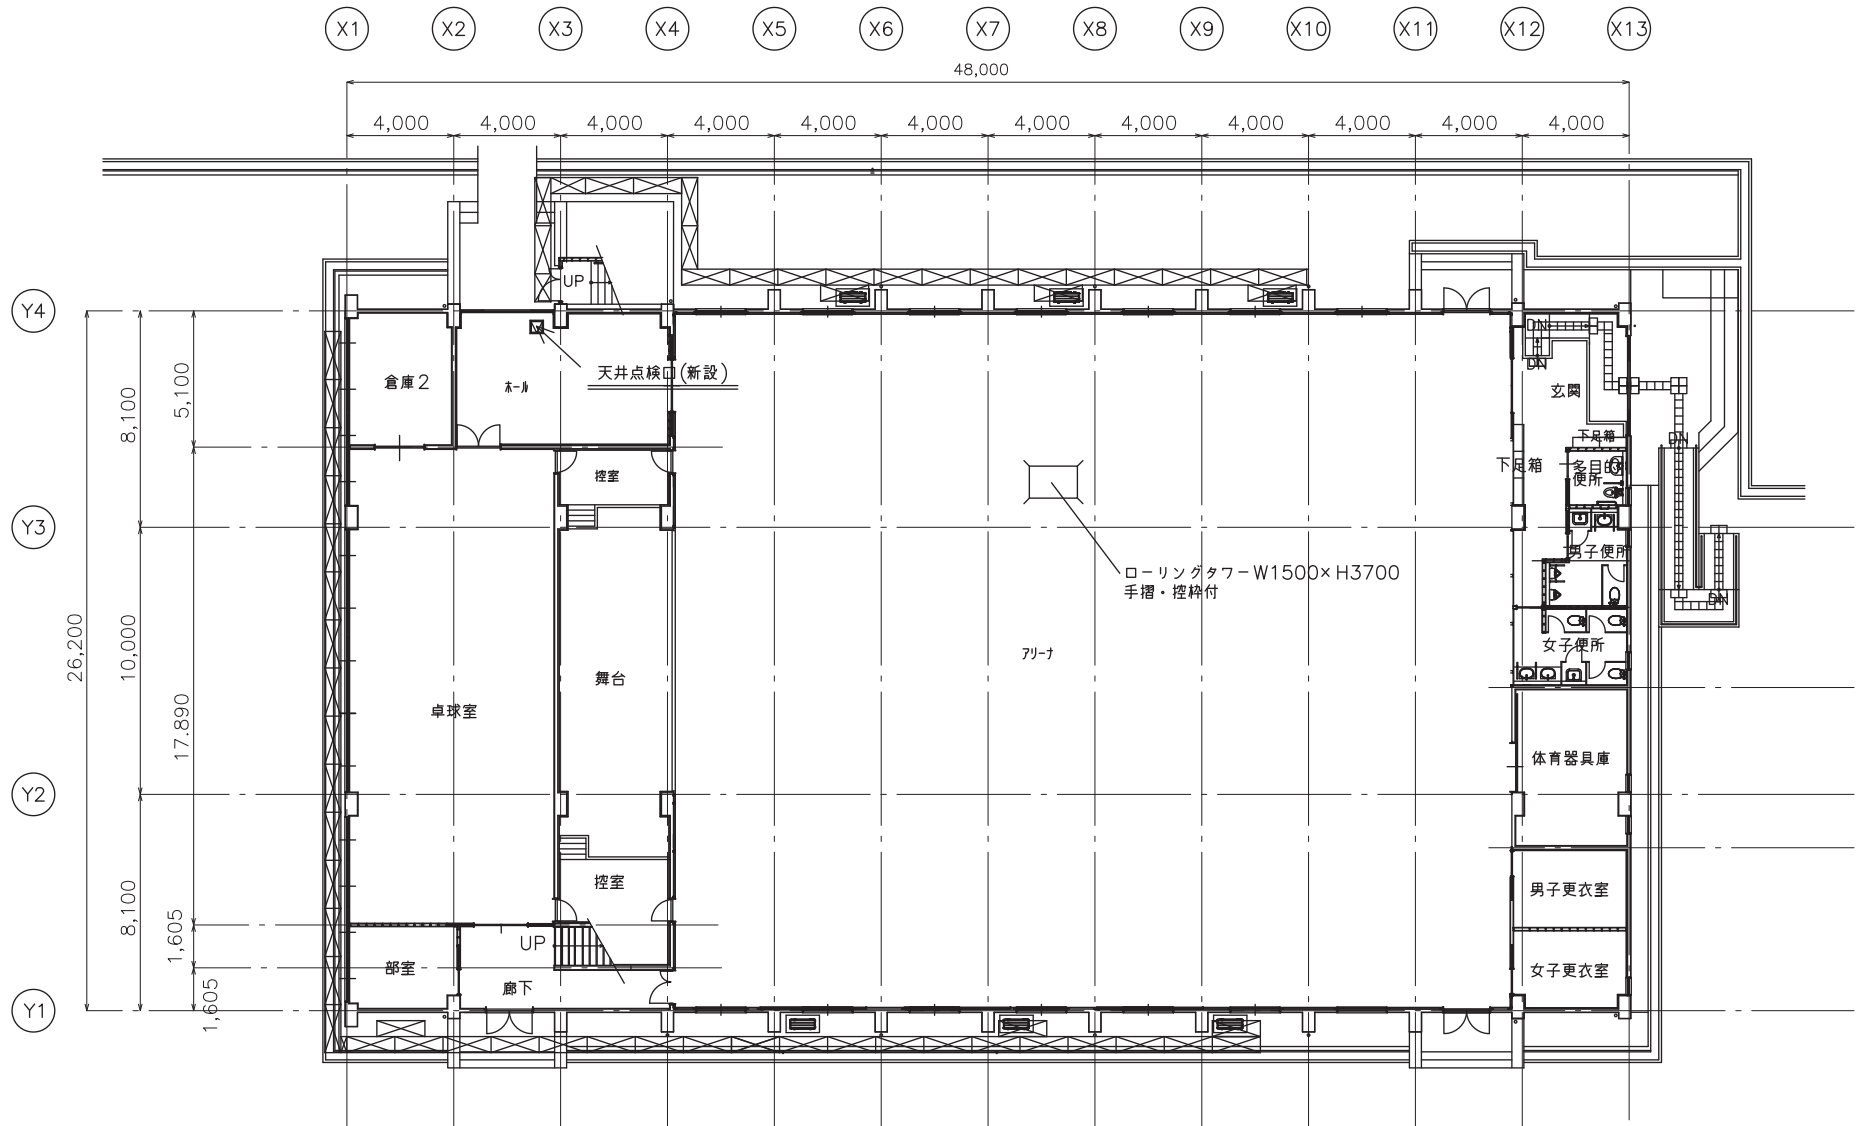


建築工事概要

-  くさが緊結式本足場（手すり先行W=600）
-  天井アルミ点検口450×450(仕上は既設再使用)1個所

1階平面図 S=1/200

工事名	一宮南中学校他屋内運動場空調設備整備工事		
図面名称・縮尺	仮設足場参考図1	1/200	図面番号 A-29
事業主	穴 葉 市		

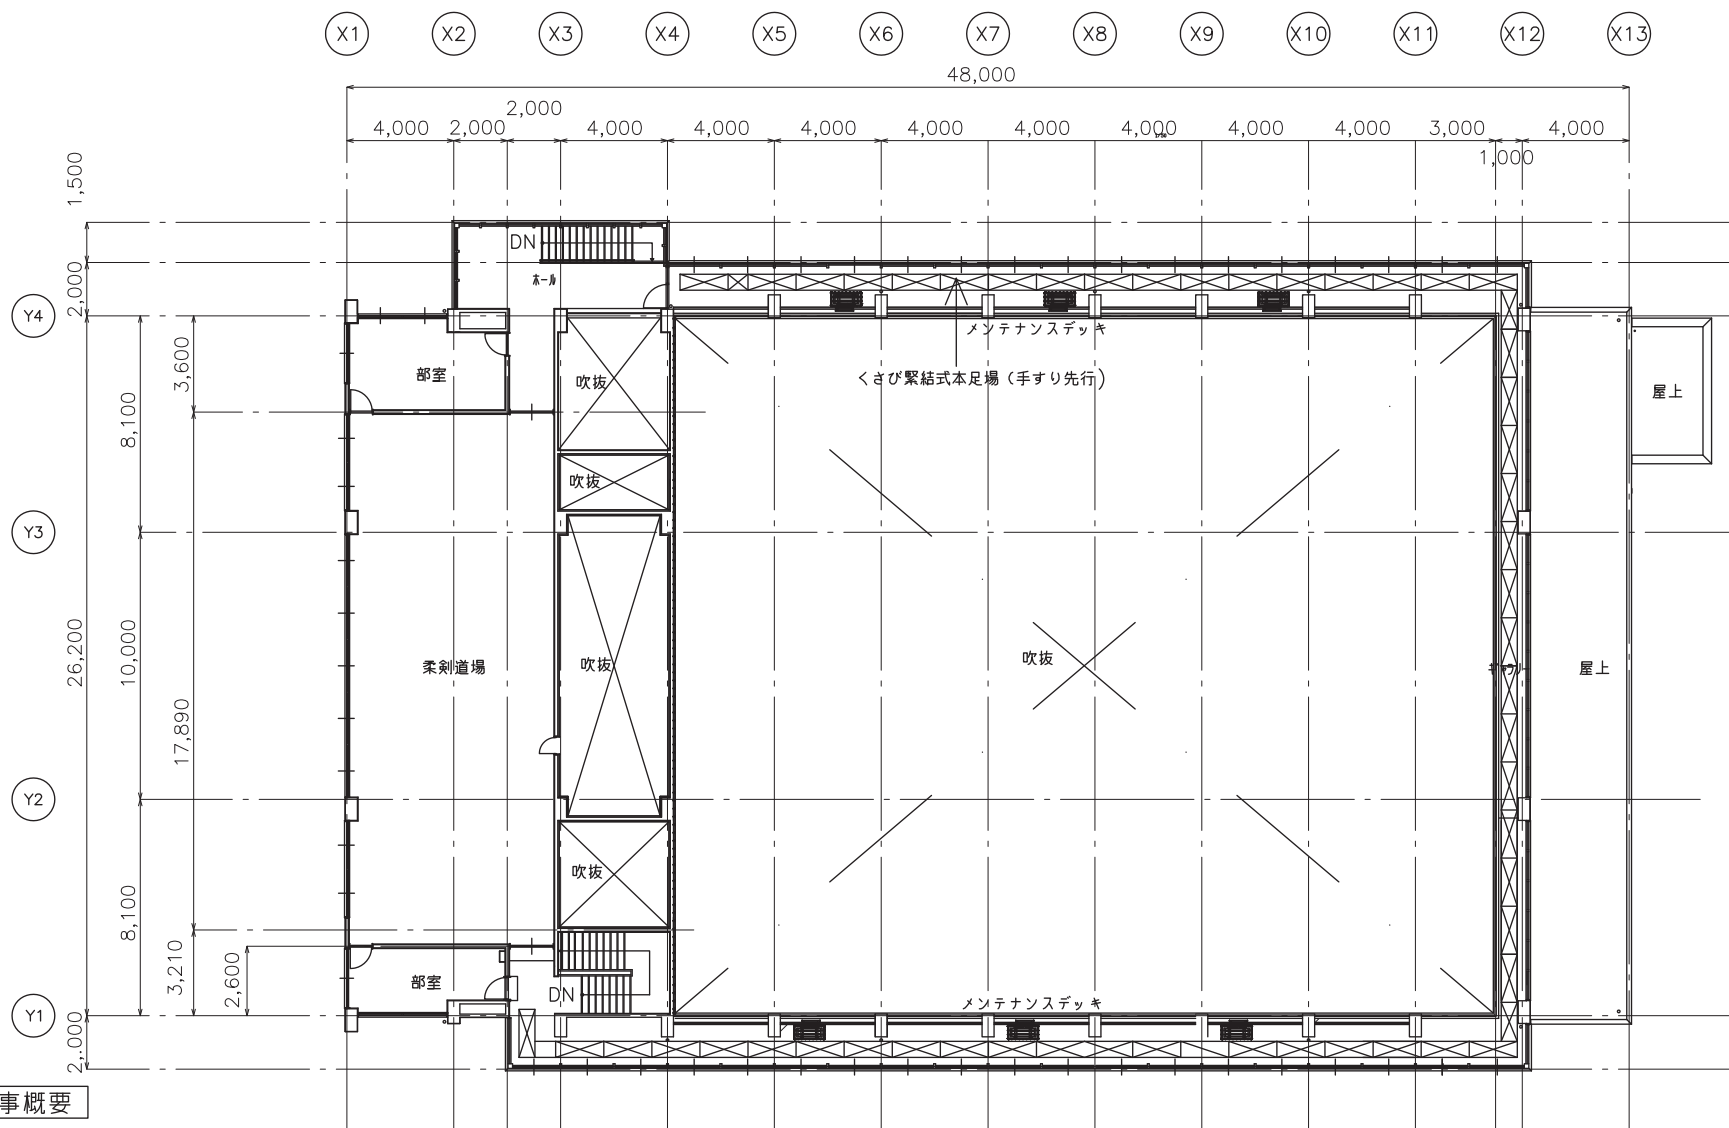

建築工事概要


くさび緊結式本足場 (手すり先行 W=600)


メンテナンスデッキ平面図 S=1/200

4.千種中学校

工事名	一宮南中学校他屋内運動場空調設備整備工事		
図面名称・縮尺	仮設足場参考図2	1/200	図面番号 A-30
事業主	穴 葉 市		

建具表1

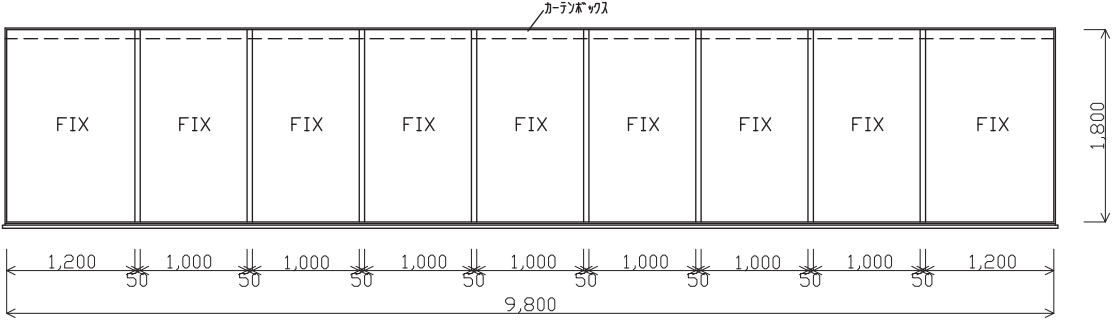記号・数量	AW-51ヶ所
形 式	9連ハメ殺し窓
姿 図	
既設見込	70
既設材質・仕上	アルミカー
既設ガラス	FL6.0mm
既設金物	水切・水切キャ 3方額縁(25×40)・カーテンボックス
改修	ガラスフィルム張り
既設シール	ガラス止めソーリング

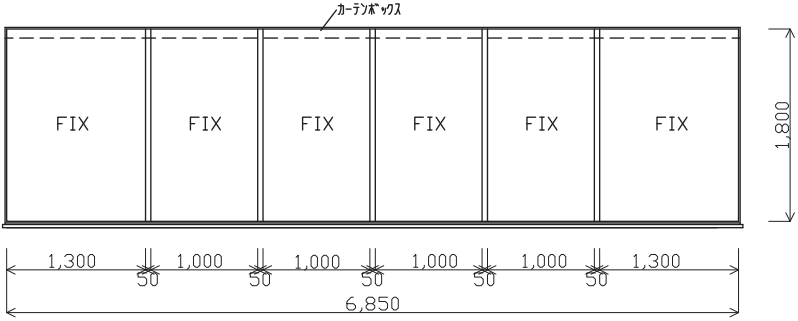記号・数量	AW-62ヶ所
形 式	5連ハメ殺し窓
姿 図	
既設見込	70
既設材質・仕上	アルミカー
既設ガラス	FL6.0mm
既設金物	水切・水切キャ 3方額縁(25×40)・カーテンボックス
改修	ガラスフィルム張り
既設シール	ガラス止めソーリング

ガラス改修内容

片面ガラスクリーニング
ガラスフィルム張り（サンゲツ エコリム70 同等品）

4.千種中学校

工事名	一宮南中学校他屋内運動場空調設備整備工事		
図面名称・縮尺	建具表 1	1/50	図面番号 A-31
事業主	栄 葉 市		

建具表2


記号・数量	AW-11	
形 式	引違窓・ハメ殺し窓	
姿 図		
既設見込	70	
既設材質・仕上	アルミカー	
既設ガラス	FL6.0mm・アルミパッキン3mm	
既設金物	水切・水切キャップ・クレセント	
改修	3方鎖縛(25×40)・カーテンボックス	
既設シール	ガラス止めシーリング	

記号・数量	SW-12		
形 式	引違窓・ハメ殺し窓		
姿 図			
既設見込	70		
既設材質・仕上	アルミカー		
既設ガラス	FL6.0mm・アルミパッキン3mm		
既設金物	水切・水切キャップ・クレセント		
改修	3方鎖縛(25×40)・カーテンボックス		
既設シール	ガラス止めシーリング		

ガラス改修内容


片面ガラスクリーニング
ガラスフィルム張り（サンゲツ エコリム70 同等品）

4.千種中学校	
工事名	一宮南中学校他屋内運動場空調設備整備工事
図面名称・縮尺	建具表2 1/100 図面番号 A-32
事業主	栄 葉 市

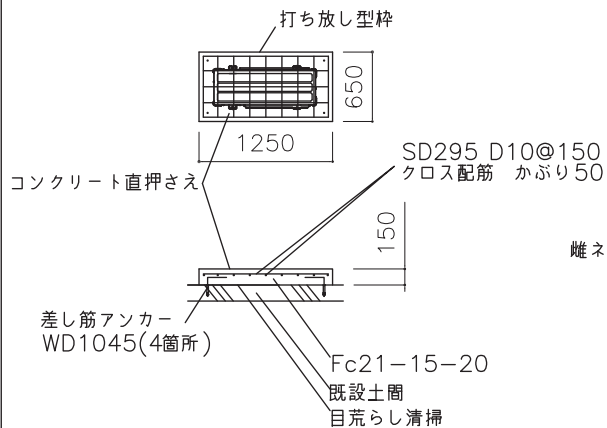


室外機基礎コンクリート詳細図 S=1/50

注;勾配のある場合最低基礎高150

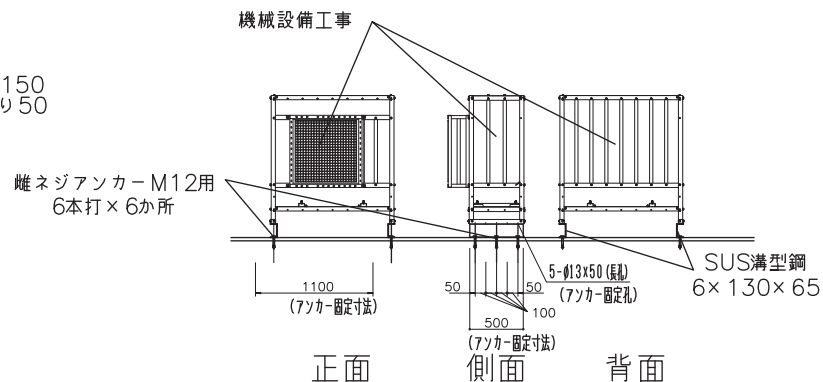


室内機基礎ステンレス架台詳細図 S=1/50

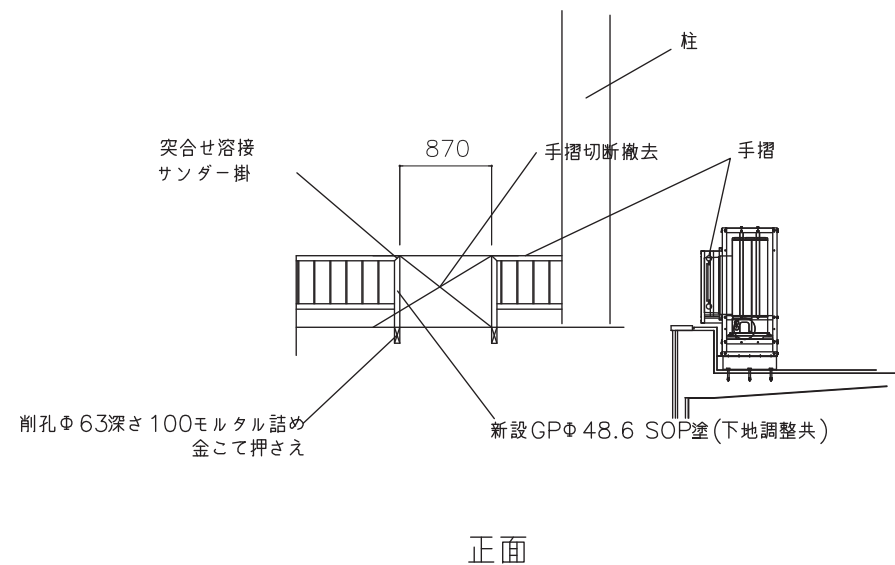

メンテナンスデッキ廻り詳細図 S=1/50

ローリングタワー-W1500×3700

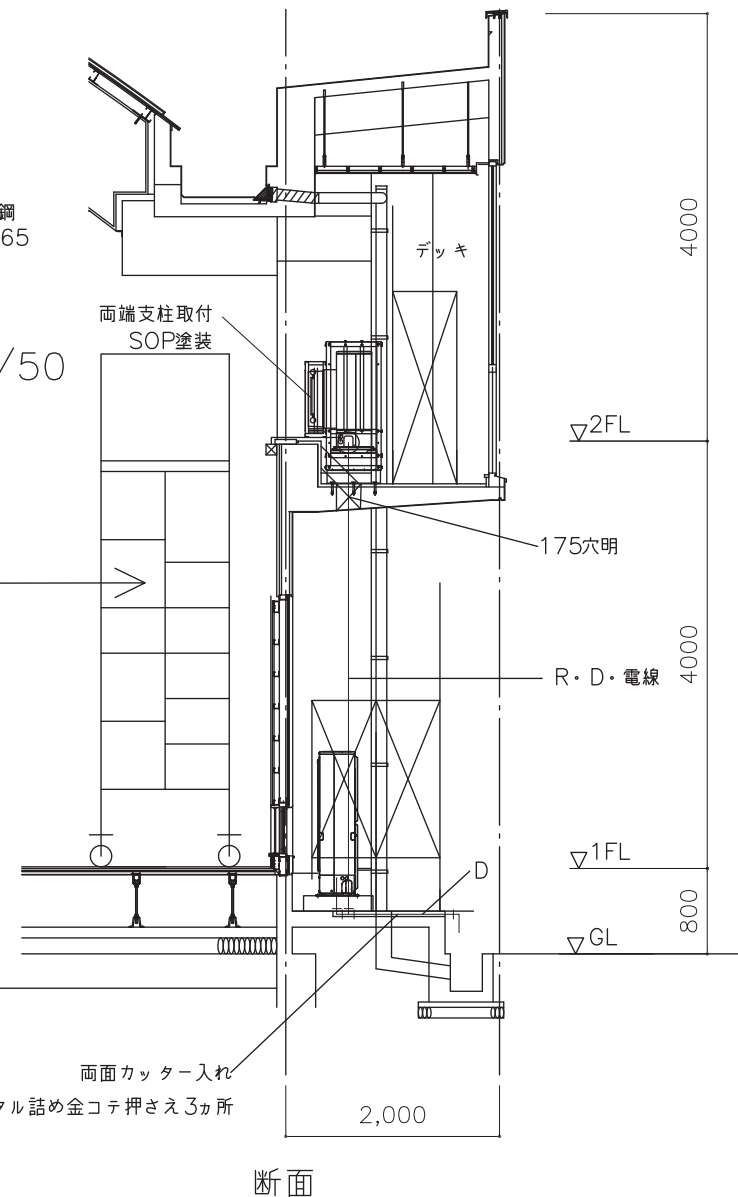

断面

4.千種中学校

工事名	一宮南中学校他屋内運動場空調設備整備工事		
図面名称・縮尺	空調機取付詳細図	1/50	図面番号 A-33
事業主	穴 薬 市		