

⑥ コンクリート工事 ① セメント ② 骨 材 ③ 増和剤 ④ レディミクスト コンクリート ⑤ 機械基礎コンクリート ⑥ 土間コンクリート（構内） 7 軽量コンクリート ⑧ 型枠 ⑨ 材料試験 ⑩ コンクリートの塩分含量	●普通ポルトランドセメント ●「磨仕」による。 ●AⅡ減水剤 標準型 1種 JIS A 6204 ●基準品（JIS規格品） JIS認定工場により、試験練を行うこと。 ●普通コンクリート ●設計基準強度 F_C=21N/mm² （品質基準強度F_C=21N+3N/mm² ） ●スランプ 15cm ・普通コンクリート ●設計基準強度 F_C=18N/mm² （品質基準強度F_C=18N+3N/mm² ） ●スランプ 18cm ・軽量コンクリート ・設計基準強度 F_C=21N/mm² ●一般の場合 コンクリート型枠用合板 t=12 ●骨材：試験成績書（アルカリシリカ反応性試験報告書等）提出による。 ●コンクリート：耐薬工工事の主要な部分については、圧縮強度試験（1週・4週プアント試験場）を行う。 供試体は現場水中養生とする。 ただし、コンクリートが軽易な場合は、監督員の承諾を受けて、試験を省略することができる ●塩分試験とスランプ試験及びコンクリート水分量は現場試験室に同時に行う。 ●塩化物総量規制：コンクリート1m³に含まれる塩化物（塩素イオン換算）の含有量を0.3kg以下とする。	9 石工事 1 汚大理石 2 御影石 10 タイル工事 1 タイル 2 工法 3 メーカー	・600mm×600mm TOTO同等品以上 ・見本品提出の上監督員の承諾を得ること。 <table border="1"> <thead> <tr> <th>種 別</th><th>寸 法</th><th>使用場所</th><th>備 考</th></tr> </thead> <tbody> <tr> <td>出部質 無胎</td><td></td><td></td><td></td></tr> <tr> <td></td><td></td><td></td><td></td></tr> <tr> <td></td><td></td><td></td><td></td></tr> <tr> <td></td><td></td><td></td><td></td></tr> <tr> <td></td><td></td><td></td><td></td></tr> <tr> <td></td><td></td><td></td><td></td></tr> <tr> <td></td><td></td><td></td><td></td></tr> </tbody> </table> ・「磨仕」11－3－3による。	種 別	寸 法	使用場所	備 考	出部質 無胎																												7 鉄骨工事 1 適用範囲 2 鉄骨製作工場 3 工作 4 使用材料 5 溶接部の検査 6 錆止め 7 施工管理技術者	・手摺の解体除去及び改修それに類する部分に適用する。 ・株式会社 日本鉄骨評価センター又は 社団法人 全国鋼構工業協会（全鋼協）：Rグレード以上 ・「溶接作業判定基準」に適合する製作を行う製作工場 又は建築基準法第68条の26による大臣認定工場とする ・監督員の承諾する製作工場 ・事前に躯体寸法を実測し、製作図を作成し承諾を受ける ・トルシア耐力ポルト（F10T） ・JIS形耐力ポルト ・監督員立ち合い外観検査を行なう ・試験要領は数量を含め「磨仕」による ・鉛・クロムフリーさび止めペイント（JIS K 5674） ・適用する	11 木工事 1 図面表示について 2 木材の種類及び等級 3 合板 4 その他 12 屋根及び構工事 1 ドレン 2 橋	・図面記入寸法は全て、構造材は換寸法、家具材・集成材は仕上寸法で示す。 ・突張材を使用するものとする。 ・構造材 床組材 磨仕切仕台：杉防腐処理材 ・磨仕切組紐：杉1等 間縁：杉1等 ・造作材（・新設笠木・小端板・天井廻り縁・見切縁等）： ●桧上小節以上 ・CL造の新設木部 ・無垢羽目板 t=100 桧無節上小節 ウレクソン着色塗装 ・合板、フワ合板、シナ合板は全てタイプ2を使用すること ・笠木はR面取りを行うこと ・改修用ステンレスドレン横引用100φ設置 ・ステンレス横引ドレン ・堅橋、カラーVPパイプ支持金物 ステンレス製 ●1,200	8 防水工事 ① 保証書 ② モルタル防水 3 塗膜防水 ④ シーリング 5 樹脂注入	●請負業者・防水施工業者・防水材料業者の署名で10年間保証する。 ●保証書は2部提出する。 ●施工場所：屋上及びバルコニー等、室外機械基礎（山崎南中学校） ●種 別：ポリマーセメント系 ・工 法：機械固定法 ・仕 様：「磨仕」及び「改磨仕」による。S－M2工法に準ずる。 ・ルーフィングシート：厚2.0mm 以上 ●保証年数：10年 ●メーカー：ユニオン建材工業 エクセルテック101 同等品以上 ・施工場所： ・種 別：1.底設同等品以上 ・種 別：2.相当 ・仕 様：「磨仕」及び「改磨仕」による。又メーカー標準仕様による。 ・ルーフィングシート：厚2.0mm 以上 ・保証年数：10年 ・ガス留：突成シリコン系1成分形 ●穴明部補修シーリング：突成シリコン2成分形 ・面台取合い：シリコン系 ・家具－RC壁取合い：シリコン系 ・フローリング床－壁取合い：ポリカルファイド系 ・SP枠その他：「磨仕」による。 ●その他、図示の有り無しに関わらず適切に行うこと。（監督員の指示の箇所を含む） ・ピンニング注入併用工法エポキシ樹脂注入 13本/m² ・クワック補修については、エポキシ低圧注入とする。	13 金属工事 1 軽量鉄骨天井下地 2 軽量鉄骨壁下地 ③ 金属製品及び 制作金物 ④ 天井点検口 5 ノンスリップ 6 アルミ製庇 7 床見切り 14 左官工事 ① モルタル塗り及び詰め ② 防水モルタル塗り	・JIS A 6517 規格品 屋内19型 ※止めは「磨仕」により施工すること。 JIS規格品 JIS A 6517規格品 100形φ300とする。 スクッド、フッナー等の種類は「磨仕」による。 <table border="1"> <thead> <tr> <th>名 称</th><th>材 質</th><th>形状・寸法</th><th>備 考</th></tr> </thead> <tbody> <tr> <td>手摺</td><td>一般構造用炭素鋼管JIS G 3444e以上</td><td>図示</td><td></td></tr> <tr> <td></td><td></td><td></td><td></td></tr> <tr> <td></td><td></td><td></td><td></td></tr> </tbody> </table> ● 450角 ・ 巾35 ・キャン アームレスタイプ（ABC高金・インターフィット） 同等品以上 接合部役物、取付金具等共 出巾：1,400 ・ SUS HL t=1.5 ③ 塗替の下地処理 ④ 新設塗の下地処理	名 称	材 質	形状・寸法	備 考	手摺	一般構造用炭素鋼管JIS G 3444e以上	図示										15 建具工事 1 調製建具 2 アルミ製建具 3 木製建具 4 トイレブース 5 建具金物 6 注意事項 16 ガラス工事 1 ガラス 2 ガラス窓材 3 ガラス 4 ガラスブロック 5 カガミ 6 注意事項 17 塗装工事 ① 色彩
種 別	寸 法	使用場所	備 考	
出部質 無胎	
名 称	材 質	形状・寸法	備 考	
手摺	一般構造用炭素鋼管JIS G 3444e以上	図示	


工事名	山崎西中学校他屋内運動場空調設備整備工事		
図面名称・縮尺	建築工事特記仕様書 2	図面番号	A-02
事業主	突 稗 市		

建築工事特記仕様書3				
18 内装工事		19 雑工事		20 外構工事
1 長尺シート	・厚2.5mm 防滑性複層ビニル床シート2.5mmノンフックス() ・厚2.9mm 防滑耐候遮熱歩行防かた製ビニル床シート(MXヒートシールド2.9mm タキロン相当)()	1 カーテン 遮光カーテン(1級) 遮光カーテン(2級) 非遮光カーテン	・防炎フベル付 2倍ヒダの仕様とし、寸法は図示。 ・ の一部 川島セルコン エコマニッシュSL 同等品 ・ の一部 川島セルコン エコマニッシュSL 同等品 ・ 川島セルコン ジーディーランサーⅡ 同等品	・図示による。
2 石膏ボード	・厚9.5mm直張及びGL工法張り ・吸音石膏ボード厚9.5mm ・化粧石膏ボード厚9.5mm	2 カーテンレール	・アルミシルバー 既設カーテンボックス内シングル交差付け() ・ニューリブ トーソー 同等品以上 ・カーテン重ね代はL=300とする	
3 トイレブース	・表面材：高圧メラミン板 芯材：MDF 厚：20mm 扉は指詰め防止対策のあるものとする。 ・高さ： 1,900以上 2,000以上とする。	③ ステンレス室外機架台	●L100×100製 横700奥行750高さ750 室外機取付穴明4箇所長穴12×22山崎西中学校3箇所取付 横メジアンカーBA-1612(5本)穴明共	
4 強化石膏ボード	・厚12.5mm()	4 床ステンレス配管カバー	・ステンレスチェッカープレート6.0mm(図示)(メネジアンカーBA-1612(5本)穴明共)	
5 びい離カルシウム板	・厚10mm 無石綿系()	5 ギャラリー下配管カバー	・ステンレスチェッカープレート3.0mm(図示)	
6 ビニールクロス	・不燃中級品()	6 室内機カードカバー架台	・ステンレス薄形鋼架台L=1,100(図示)	
7 フリークセスフロアー	・高さH=120程度(高さ調整) IBフロアー(ナカ工業相当)	7 黒板・ホワイトボード	・スチール黒板アルミ枠黒板色グレー及び白色(上げ下げ形)寸法各種	
8 断熱材	・硬質ウレタンフォーム25mm断骨耐火被覆(1時間認定番号FP060CN-9460号)	8 行事予定板	・アルミ枠	
9 クッションフロア	・厚1.8mm サンゲツ HM4000 同等品以上 ()	9 掲示板	・アルミ枠 ビニールレザー張り W1800×H900他	
10 フローリング	・厚12mm ナフ複合フローリング塗装品(表層単板0.3mm程度) ・厚13mm ナフ複合フローリング直張り塗装品LL45	10 OHPスクリーン	・1,500mm×1,500mm	
11 視覚障害者誘導用タイル	・厚7mm 300mm×300mm ビニル床タイル タジマ、東リ、ロンソール工業 同等品以上	① 手摺	●図示による。 ●事前に躯体寸法を実測し、製作図を作成し承諾を受ける ●仕様検査 ●監督員立ち合い外観検査を行なう ・試験要領は数量を含め「幕仕」による ●鋼・クロムフリーざび止めベイント(JIS K 5674)	
12 タイルカーペット	・厚6.5mm 東リ(GA-100シリーズ程度) 同等品以上	12 シャフーユニット	・SPB-0812LBEH INAX 同等品以上	
13 天然木化粧板	・厚5.5mm 大建工業(アトフォル格子タイプ セン証目納) 同等品以上	13 便所手摺(樹脂製)	・小便器用手摺 T112CUI TOTO 同等品以上 ・L型手摺 T112CL2 TOTO 同等品以上 ・タテ可動手摺 T112CHK7 TOTO 同等品以上	
14 キッチンパネル	・抗菌メラミン不燃化粧板 厚3.0mm アイカ工業(ヒワール) 同等品以上	14 カウンター	・グラニットシリーズ同等品(寸法は図面参照) TOTO(マーブライトカウンター) 同等品以上	
15 A/Cパネル	・基板厚5.5mm(全体厚24.0mm) 九州アコン(アコンワッド集成調タモ) 同等品以上 ※特記無き限り木調縁(縦45×18φ450)下地を施すこと(目地テープ共)	15 ステンレス手摺(壁付け)	・φ34 HL H800()	
16 グラスワール	・グラスワール100mm 24kg/m3()	16 洗濯機防水バン	・740mm/640mm TOTO(PWP740P トリップ共) 同等品以上	
17 掲示クロス	・掲示版用壁紙	17 TVハンガー	・スラブより接着系アンカーにて取付(平面図参照) CHU-X 同等品以上	
⑧ 遮熱フィルム	●施工箇所 窓ガラス(メンテナンスデッキ廻り) サンゲツ エコリム70 同等以上	18 壁点検口	・450mm×450mm アルミ製	
		19 消火器・消火器BOX	・ABC10型 粉末消火器 床置き図示 ・位置については、監督員の承諾を得ること。	
		20 ピクチャーレール	・吊フック共 3本/m	
		21 舞台幕	・一文字幕x1(W ×H)・箱幕x2(W ×H) 川島セルコン バルコワ 同等品	
		22 校章	・各種図示	

工事名	山崎西中学校他屋内運動場空調設備整備工事	
図面名称・縮尺	建築工事特記仕様書3	図面番号 A-03
事業主	栄 華 市	

建築工事特記仕様書 4																				
① 一般事項	アスベスト含有建材の除去等 石綿等の取扱いについては、石綿障害予防規則（平成17年2月24日厚生労働省令第31号）（以下、石綿規則という）を遵守すること。	4 除却工事共通事項 専門工事業者	アスベスト含有建材の除去を行う業者については、工事に相応した技術を有することを証明する書類を、監督員に提出する。 石綿作業員主任者 石綿作業主任技能講習又は平成18年3月以前の特定化学物質等作業主任技術者技能講習を終了した者の中から「石綿作業主任者」を選出しなければならない。 除却作業者 作業者は、就業時に石綿規則第7条に基づく教育を受けた者とする。また一般健康診断、石綿健康診断、肺野健康診断を受診した者とし、肺機能に以上がない者とする。 特別管理産業廃棄物管理責任者 排出者は、特別管理産業廃棄物管理責任者の資格を有する者を選任管理しなければならない。ただし、アスベスト含有成形版の処理工事を除く。 表示及び掲示 ・アスベスト作業主任者名と業務内容 ・関係者以外立入禁止 ・禁煙・飲食の禁止 ・「アスベスト除去作業中」の表示 ・アスベストの有害性 ・取扱上の注意事項 ・使用すべき保護衣 周辺住民の見易い場所に以下の掲示を行う。 保護員・保護衣 作業内容に応じた呼吸用保護具、保護メガネを使用すること。 除去したアスベスト含有建材の保管・運搬・処分等 ・他の肉素材、廃棄物との分別保管 ・保管場所での飛散防止 全体をシート等で覆い、飛散防止に努める。 ・アスベスト等の保管場所である旨の表示 除去工事 ・行う（財）日本建築センターの「建築技術審査証明事業」による吹付けアスベスト粉塵飛散防止処理技術（除却）の審査証明書（以下、「審査証明書」という）を取得している工法と同等の飛散防止処理技術を有する工法とする。 ・（洗浄は表面汚れ・油質の除去程度の圧力でうごかう。） 適当範囲 作業場の隔離等 ・審査証明書」内容による。 ・作業場は以下によるものとし、負圧除塵機にて負圧状態により飛散防止をすること。 隔離シートの性能 ・床面 ・0.15mm以上のプラスチックシート等で二重 ・壁面 ・0.08mm以上のプラスチックシート等 セキュリティゾーンの設置 ・「審査証明書」内容による。 ・下敷による <table><tr><th>適用</th><th>室名</th><th>状態</th><th>設置すべき機器等</th></tr><tr><td>000</td><td></td><td></td><td></td></tr><tr><td>000</td><td></td><td></td><td></td></tr><tr><td>000</td><td></td><td></td><td></td></tr></table> 除却物及び汚染物 処理方法 ・密閉処理（二重袋梱包） 隔離養生に用いたシート、使用した使い捨て保護衣、高性能真空掃除機フィルター、粉塵機フィルターについても密封処理を行う。 ・セメント固化 除去工事 ・「審査証明書」内容による。 ・行わない 適当範囲 ・断熱材 養生等 ・養生シート等を用いて区画し、場外への飛散防止を行う。 置き落とし・砕石・切断による除去工事 ・行わない ・「審査証明書」内容による。 除去工法 ・「審査証明書」内容による。 ・除去物については、「改修欄仕9.1.3.(b)」により、密封処理とする。	適用	室名	状態	設置すべき機器等	000				000				000				6 アスベスト含有成形版の除去 除去工事 ・「審査証明書」内容による。 ・行わない 適当範囲 養生等 ・「審査証明書」内容による。 除去工法 ・「審査証明書」内容による。 ・やむをえず破壊しなくてはならない場合は、充分隔離化した状態で行うこと。 ・除去物については粉塵の飛散防止に努め、特に破壊されたアスベスト含有成形版については隔離化の上、丈夫なプラスチック袋に入れる等の飛散防止措置を講ずること。 置き落とし・砕石・切断による除去工事 ・「審査証明書」内容による。 ・行う この場合は「改修欄仕9.1.3.(b)」により、密封処理とする。 ・粉塵飛散抑制剤等により隔離化し、手ばらしによること。 ・除去物については、「改修欄仕9.1.3.(b)」により、密封処理とする。
適用	室名	状態	設置すべき機器等																	
000																				
000																				
000																				
② アスベスト含有調査	○行う（設計業務内で事前調査をおこなって無い。） ・行わない																			
③ アスベスト含有調査方法	調査箇所 ○解体撤去対象物 ○附孔・穴明部位 ○ケレン溝槽部位 書面調査 ○行う （調査結果は図面などに記録し、監督員に提出すること。） ・行わない 調査項目 ○アスベスト含有建材等の種類・厚さ ○廃棄物等の撤出方法 ○施工範囲と工事管理区分 アスベスト含有分析 ○行う （書面調査にて含有の有無が分からない場合。） ・行わない 分析方法 ○JISA1481『建材製品中のアスベスト含有測定法』による アスベスト粉塵濃度測定 ○行う（特定粉じん排出等作業に該当する場合。） ・行わない JISA3850-1 空気中の繊維状粒子測定方法第一部：光学顕微鏡法及び走査電子顕微鏡法による位相差、分析顕微鏡法による。 注1：周辺状況等により上記によりがたい場合は、監督員との協議による。 記録する事項 ア、測定結果 イ、測定時間 ウ、測定位置（測定高さと共に図面上に記載する） エ、サンプリング条件（メソプレンフィルク直径、吸引時間、吸引空気量） オ、マウンティング法 カ、顕微鏡視野面積、視野数 キ、測定時（各測定場所ごと）の気候、温度、湿度、外気の風速及び風量 測定機関は、都道府県労働局に登録されている作業環境測定機関とする。 アスベスト粉じん濃度測定における計数分析は、第1種作業環境測定士が行う。 施工記録報告書の作成 報告内容 1. 施工計画書 2. 工事記録及び工事写真 3. 産業廃棄物処理記録（廃石綿） 4. 施工調査等記録（上記施工調査、含有分析、粉塵濃度測定等） 5. 作業車の作業記録、各種健康診断記録、安全衛生教育記録 6. その他必要事項 提出部数 2部	5 アスベスト含有吹付け材の除去 																		


工事名	山崎西中学校他屋内運動場空調設備整備工事	
図面名称・縮尺	建築工事特記仕様書 4	図面番号 A-04
事業主	栄 葉 市	

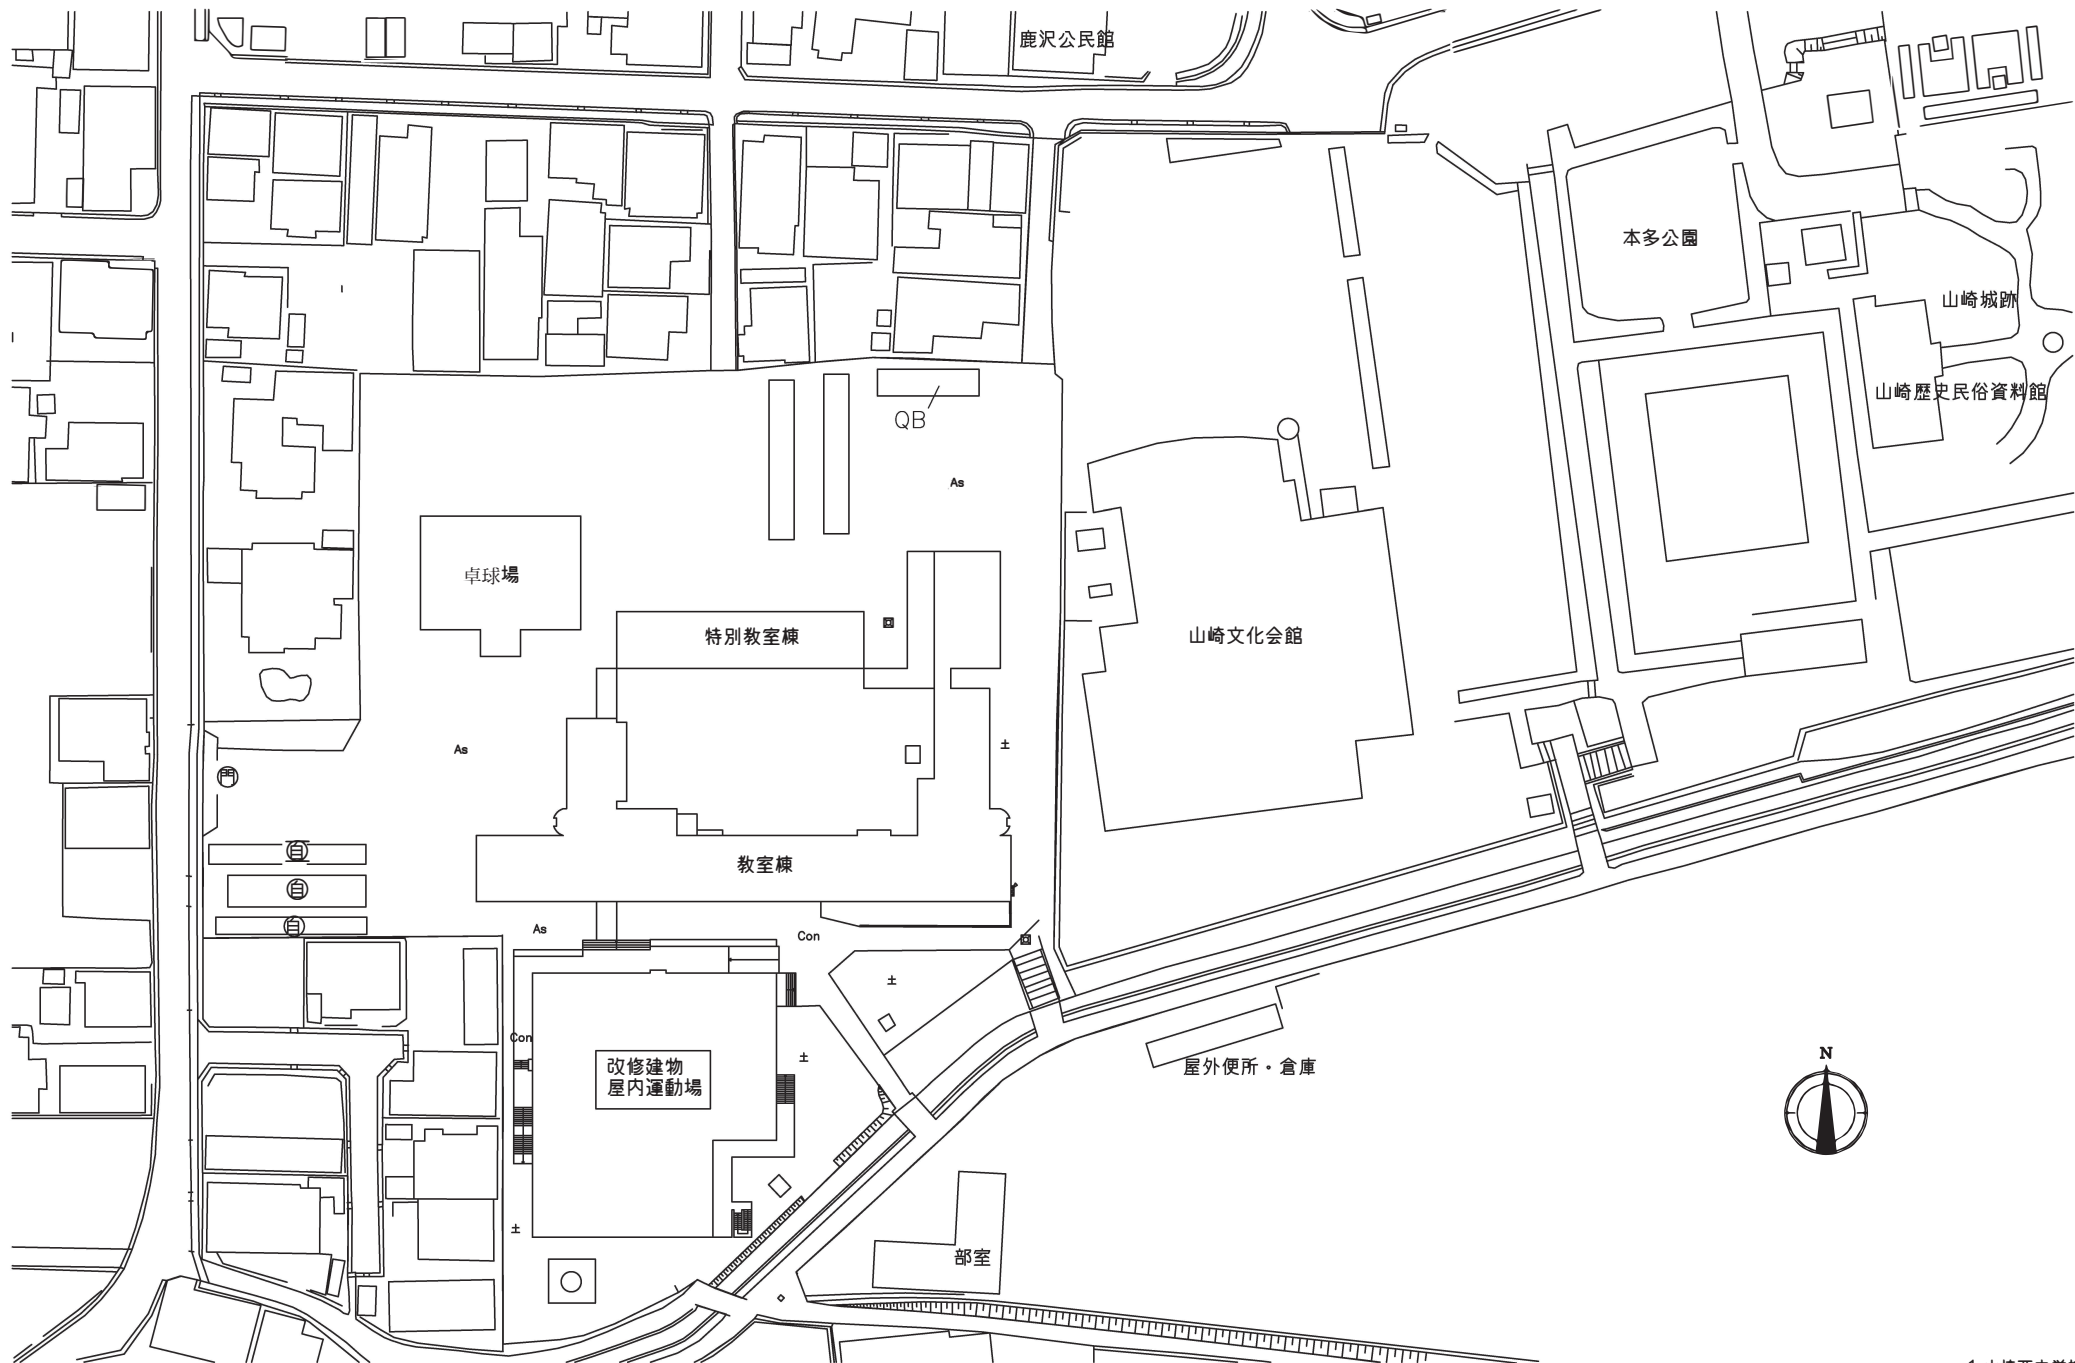

配置図 S=1/800

1.山崎中学校

工事名	山崎西中学校校他屋内運動場空調設備整備工事		
図面名称・縮尺	配置図	1/800	図面番号 A-05
事業主	穴 葉 市		

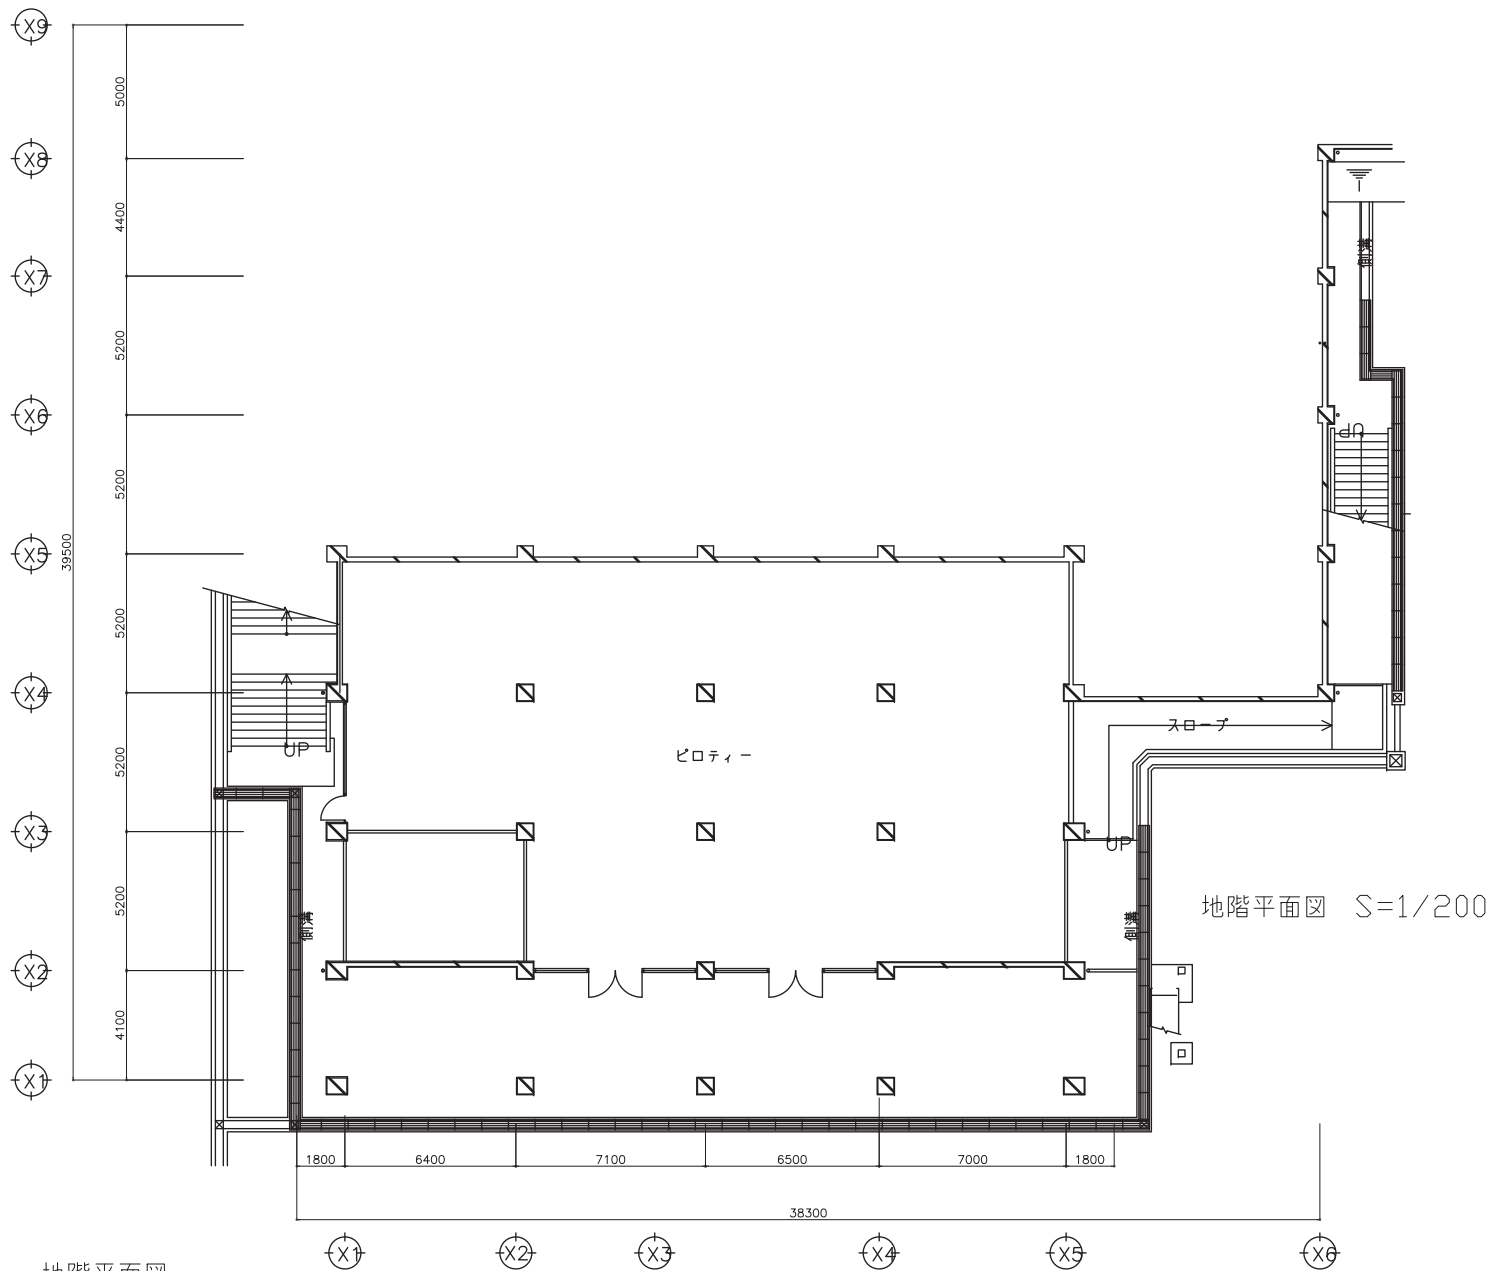

地階平面図
S=1/200


地階平面図 S=1/200

建築工事概要

- | | | |
|---|---------------|-----------|
| ① | 室外機基礎コンクリート打設 | 詳細図参照 |
| ② | 室外機架台取付 | 詳細図参照 |
| | ガラスフィルム貼り | 建具表参照 |
| | 斜線部分 | 床養生範囲(参考) |

1.山崎西中学校

工事名	山崎西中学校他屋内運動場空調設備整備工事		
図面名称・縮尺	地階平面図	1/200	図面番号 A-06
事業主	穴 葉 市		

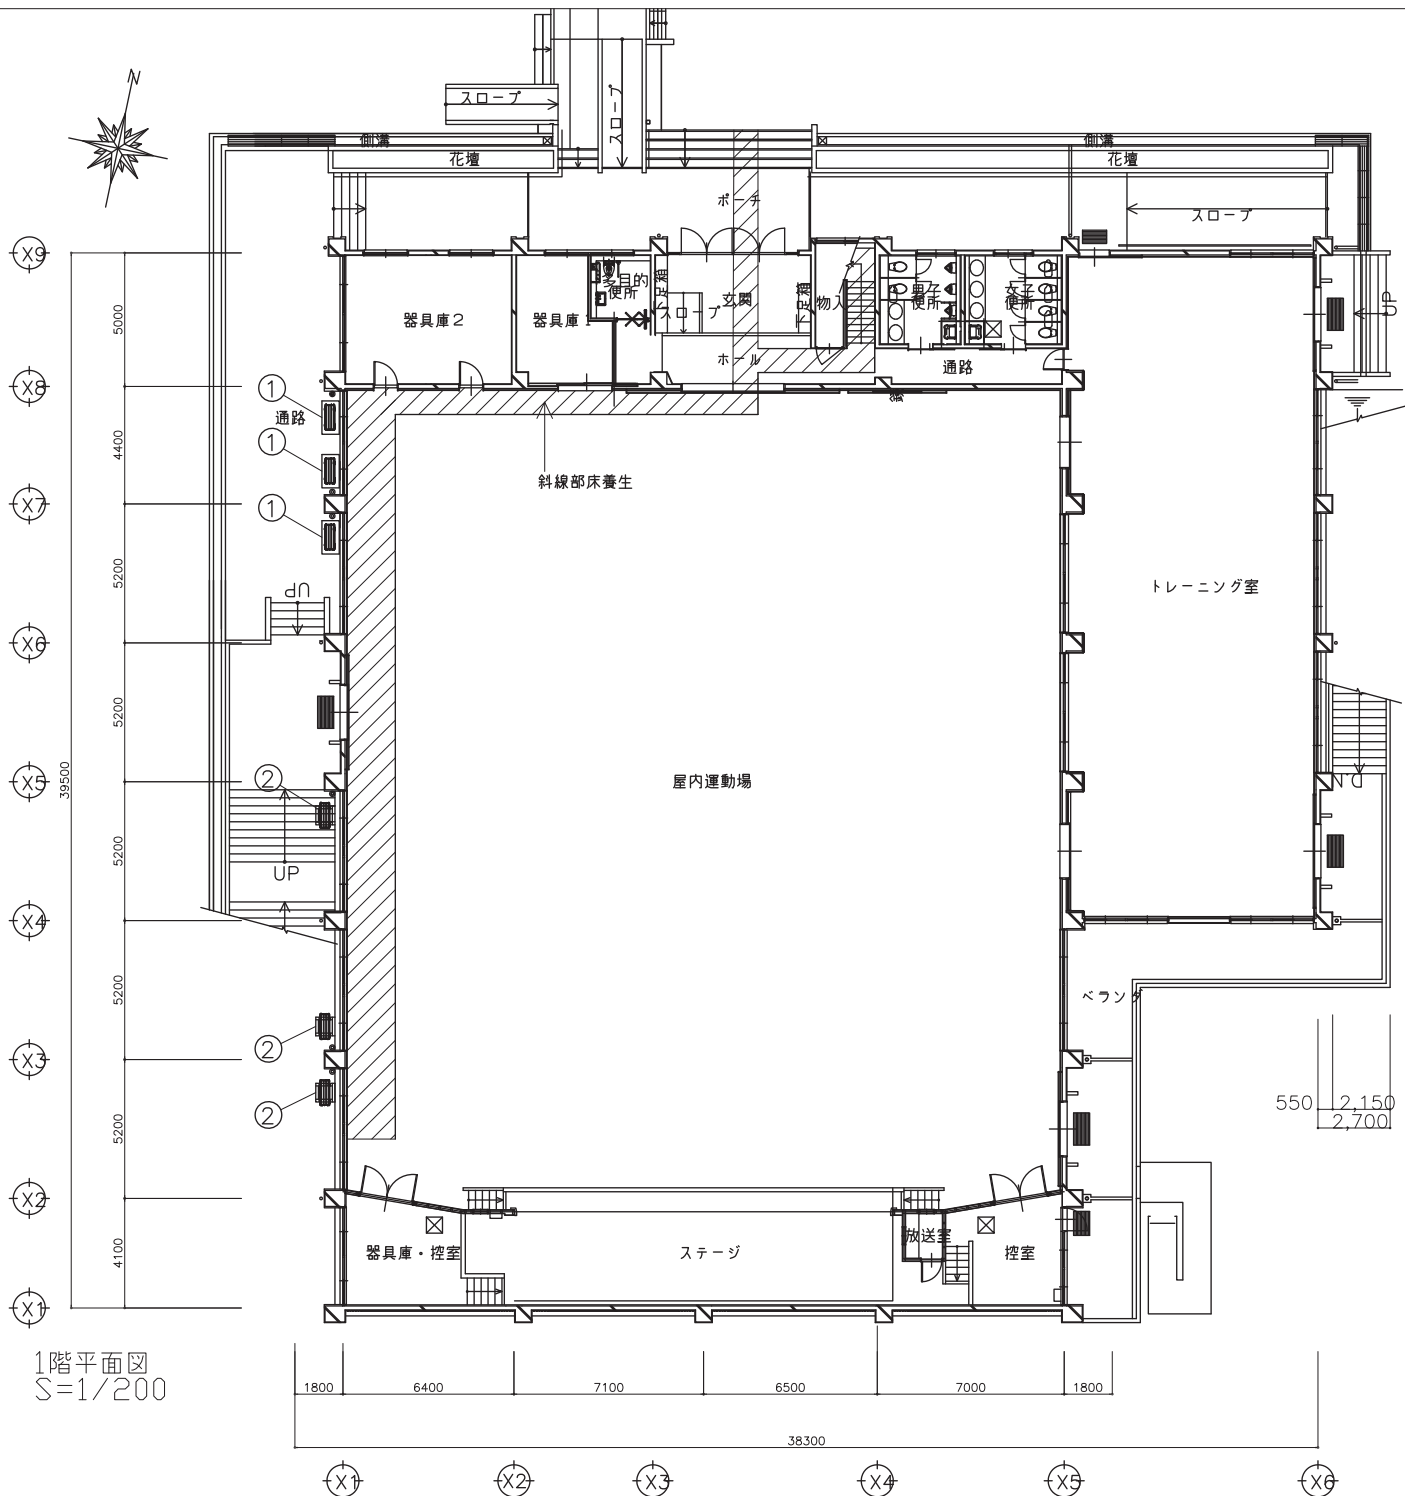


建築工事概要

- ① 室外機基礎コンクリート打設 詳細図参照
- ② 室外機架台取付 詳細図参照
- ガラスフィルム貼り 建具表参照
- 斜線部分 床養生範囲(参考)

1.山崎西中学校

工事名	山崎西中学校他屋内運動場空調設備整備工事		
図面名称・縮尺	1階平面図	1/200	図面番号 A-07
事業主	穴 葉 市		

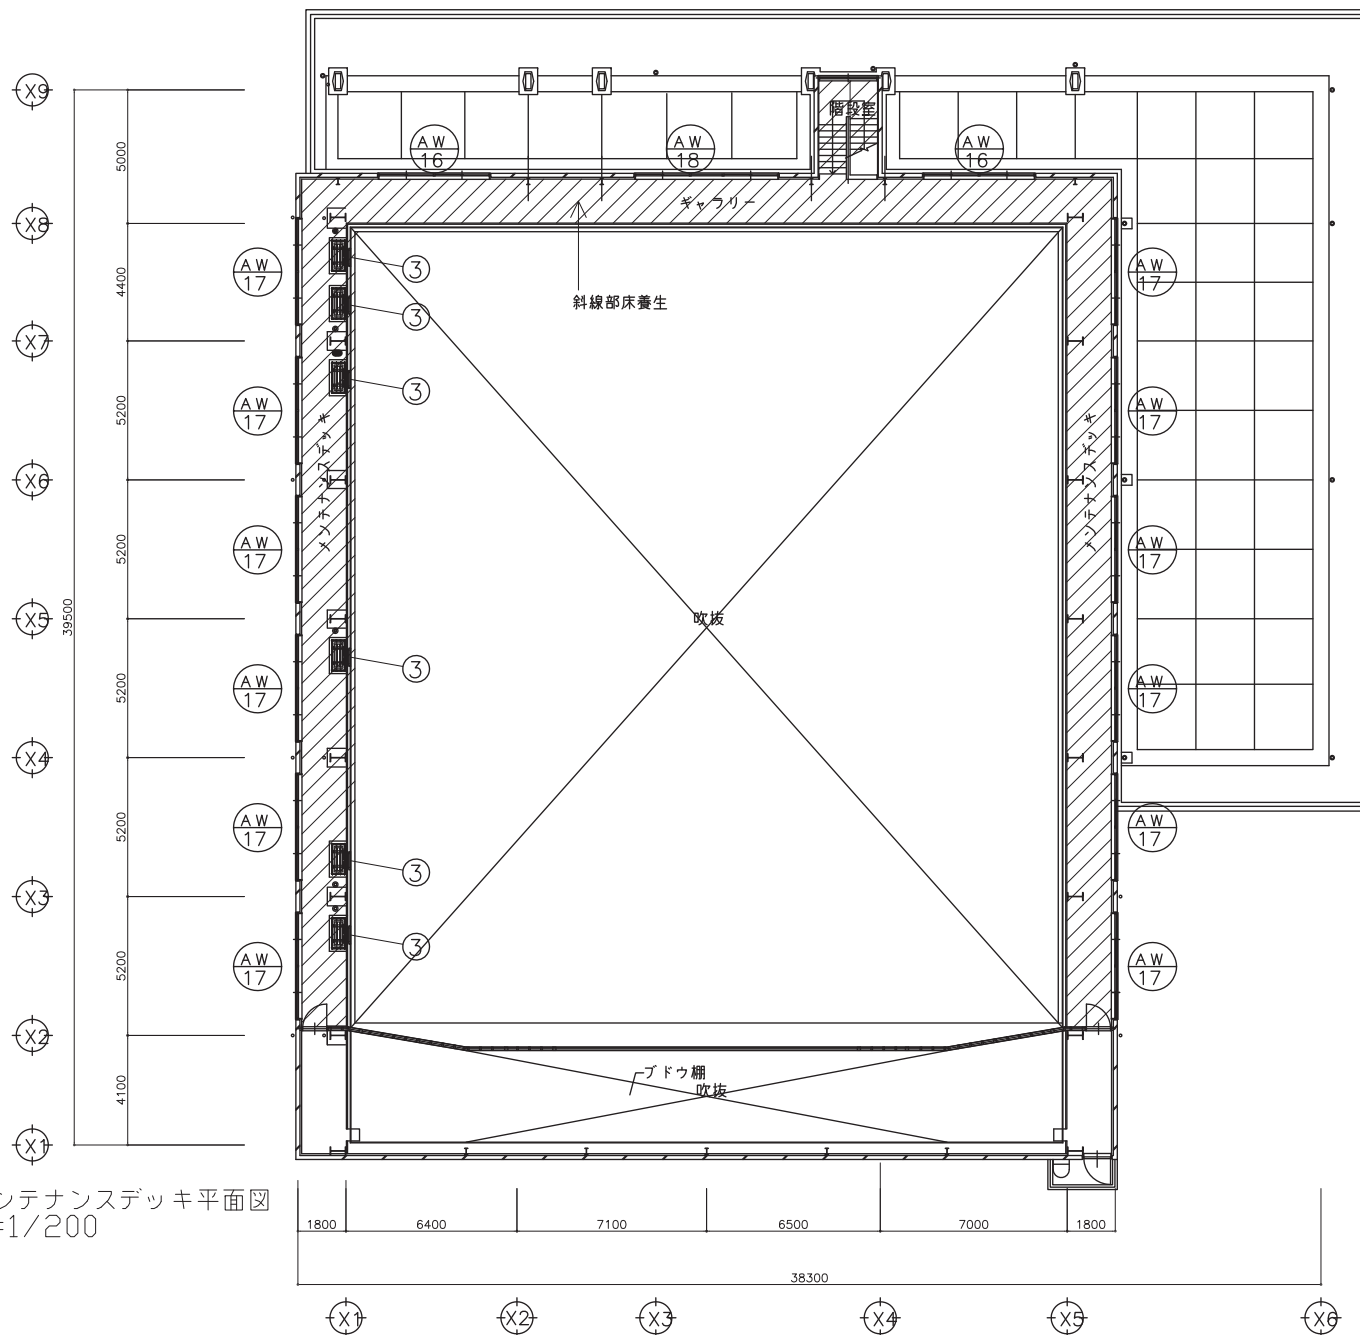

建築工事概要


③ 室内機廻り解体撤去 詳細図参照

ガラスフィルム貼り 建具表参照

斜線部分 床養生範囲(参考)

1.山崎西中学校

工事名	山崎西中学校他屋内運動場空調設備整備工事		
図面名称・縮尺	メンテナンスデッキ平面図 1/200	図面番号	A-08
事業主	穴 葉 市		

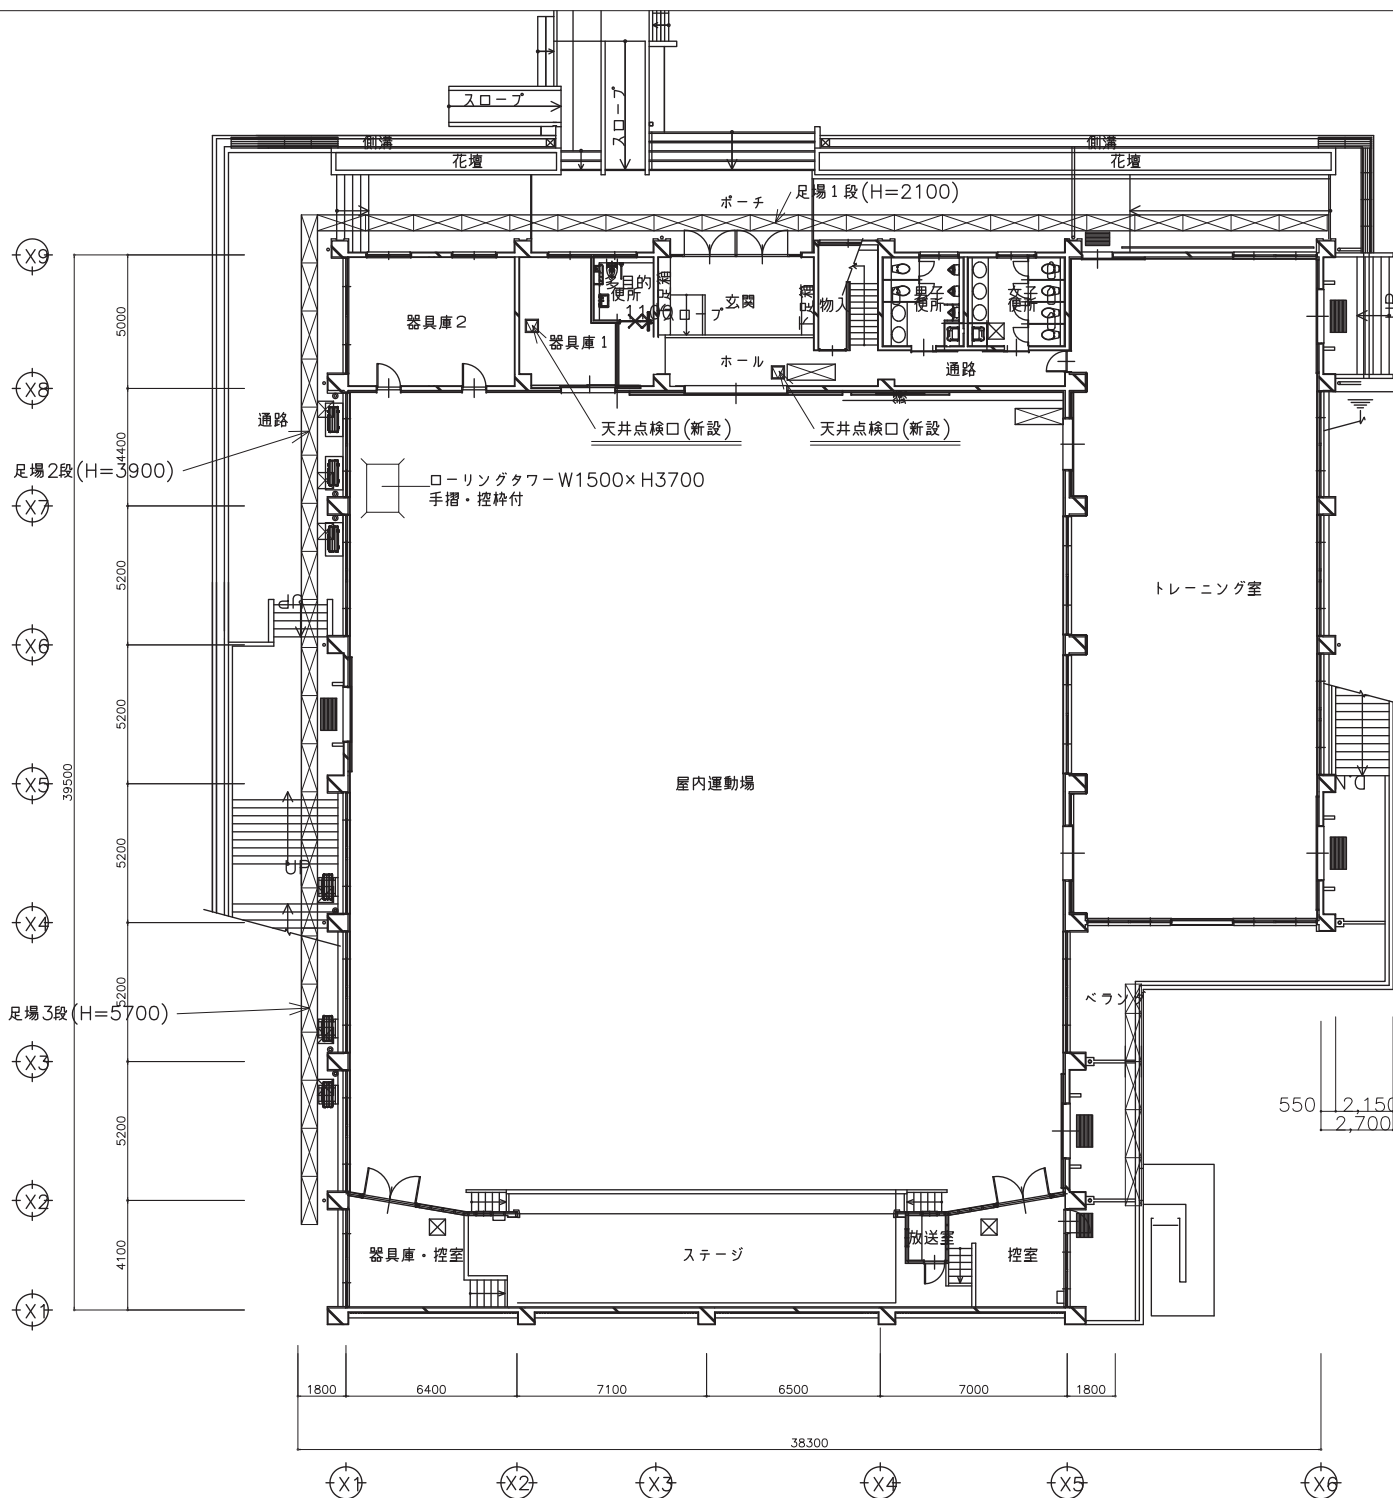


建築工事概要

-  くさび緊結式本足場 (手すり先行 W=600)
-  天井アルミ点検口 450×450 (仕上は既設再使用) 2箇所

1. 山崎西中学校

工事名	山崎西中学校他屋内運動場空調設備整備工事		
図面名称・縮尺	仮設足場参考図 1	1/200	図面番号 A-09
事業主	穴 葉 市		


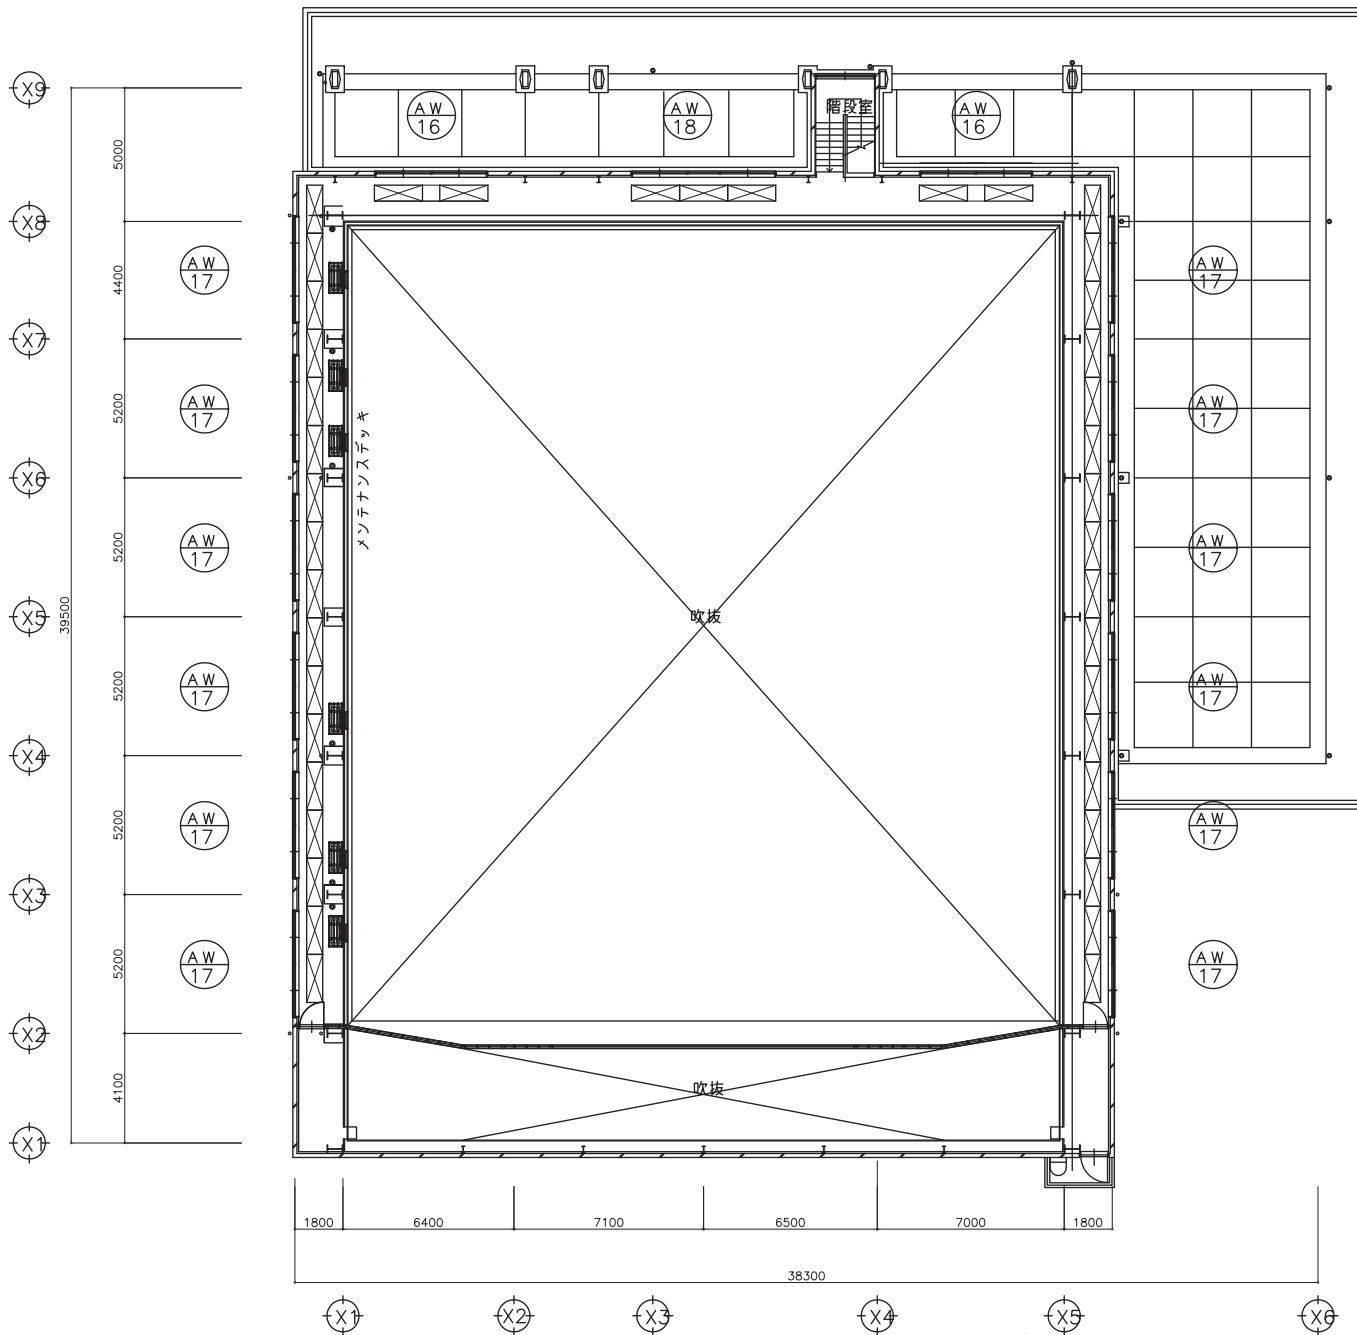



建築工事概要

くさび緊結式本足場（手すり先行W=600）

1.山崎西中学校

工事名	山崎西中学校他屋内運動場空調設備整備工事			
図面名称・縮尺	仮設足場参考図2	1/200	図面番号	A-10
事業主	穴 葉 市			

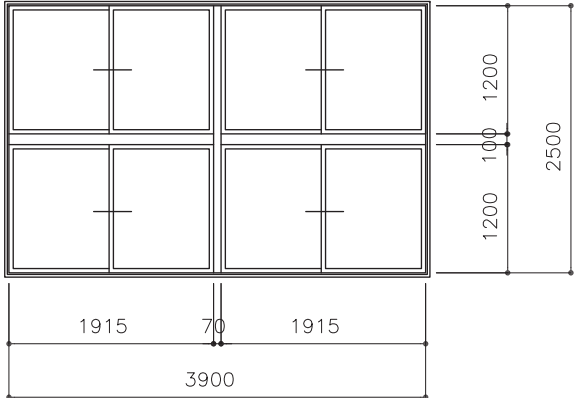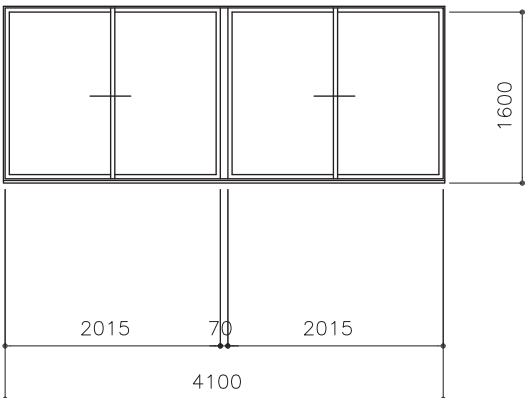記号・数量	AW-7	数量 12	AW-16	数量 2	
経常・寸法					
硝子	既設硝子		既設硝子		
改修	フィルム貼り		フィルム貼り		

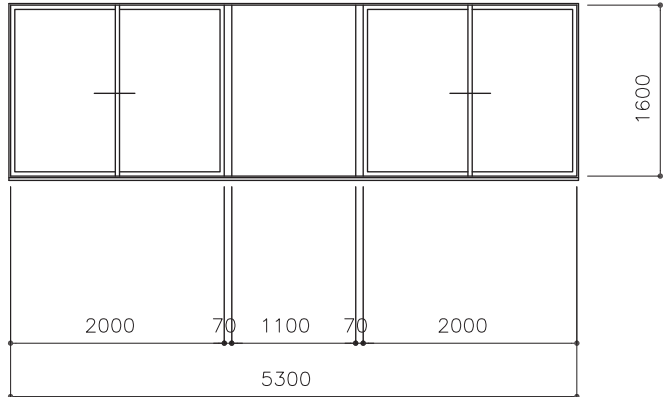記号・数量	AW-18	数量 1
経常・寸法		
硝子	既設硝子	
改修	フィルム貼り	


ガラス改修内容

片面ガラスクリーリング

ガラスフィルム張り（サンゲツ エコリム70 同等品）





1.山崎西中学校

工事名	山崎西中学校他屋内運動場空調設備整備工事		
図面名称・縮尺	建具表	1/50	図面番号 A-11
事業主	穴 葉 市		

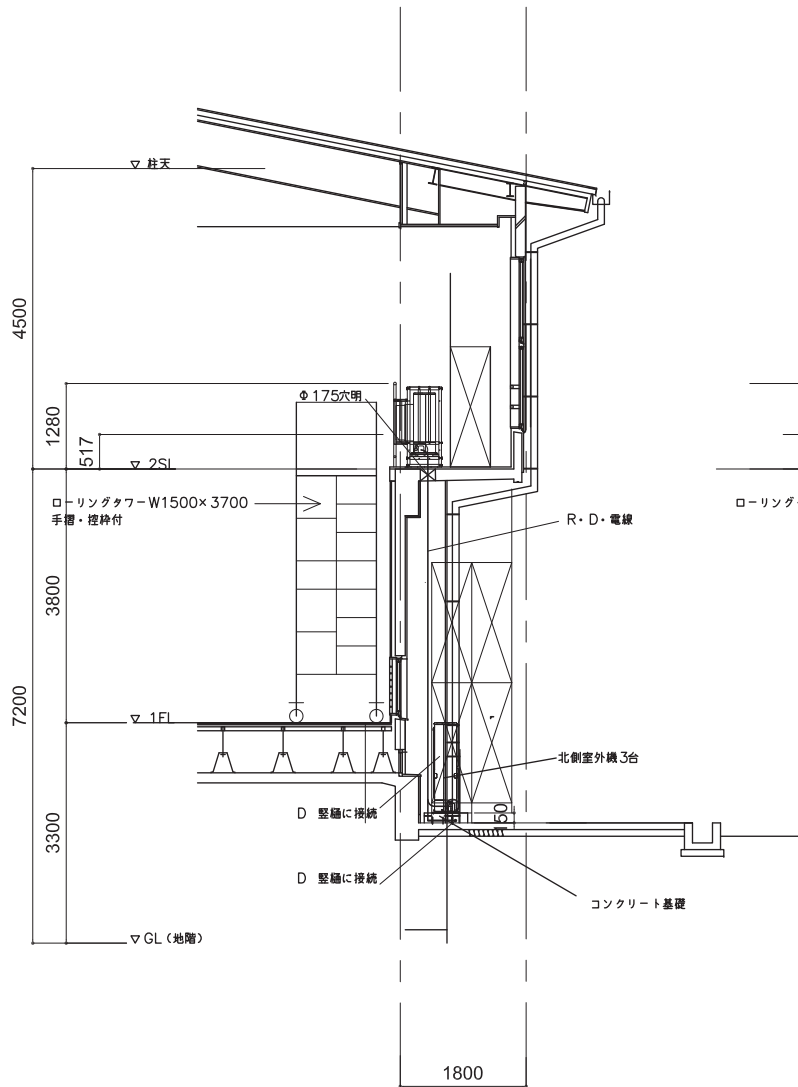


側面


6カ所
メンテナンスデッキ廻り詳細図 S=1/80

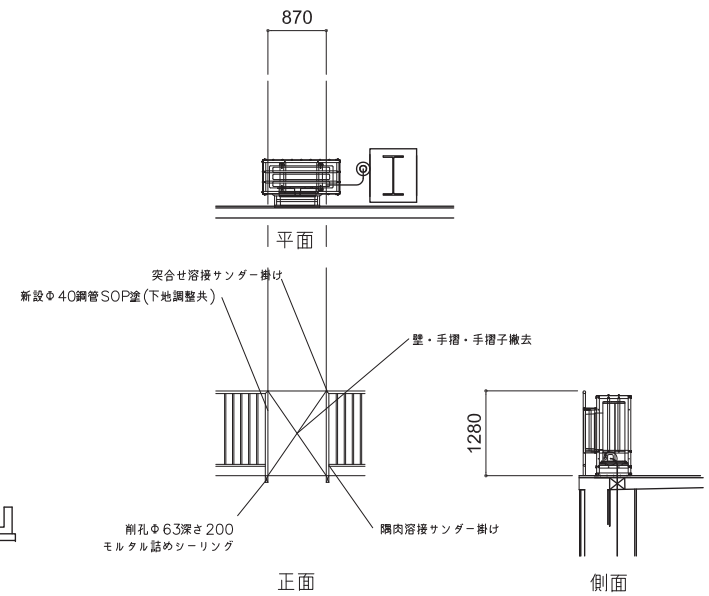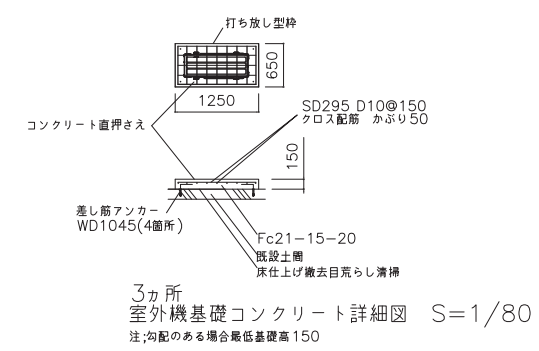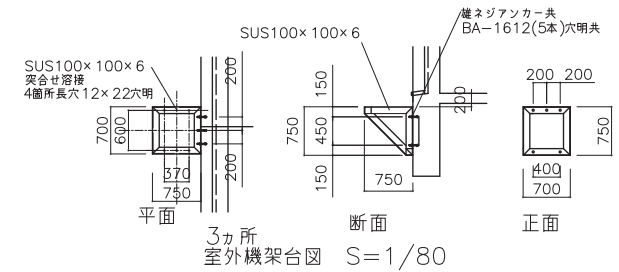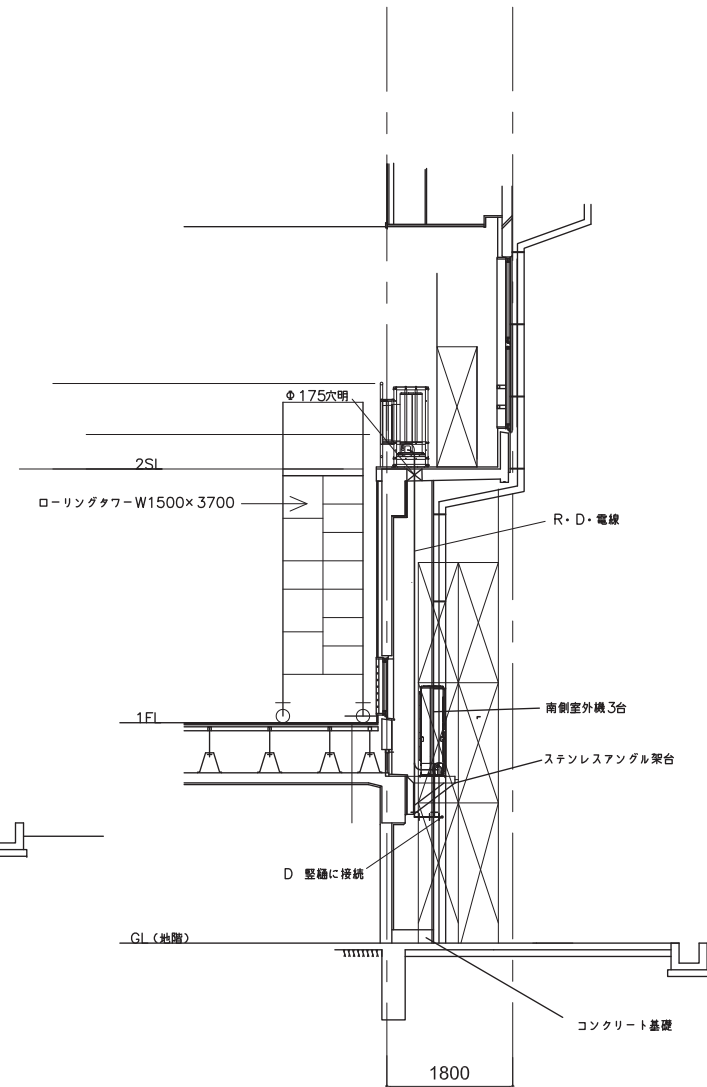

1.山崎西中学校

工事名	山崎西中学校他屋内運動場空調設備整備工事		
図面名称・縮尺	空調機取付詳細図	1/80	図面番号 A-12
事業主	穴 葉 市		

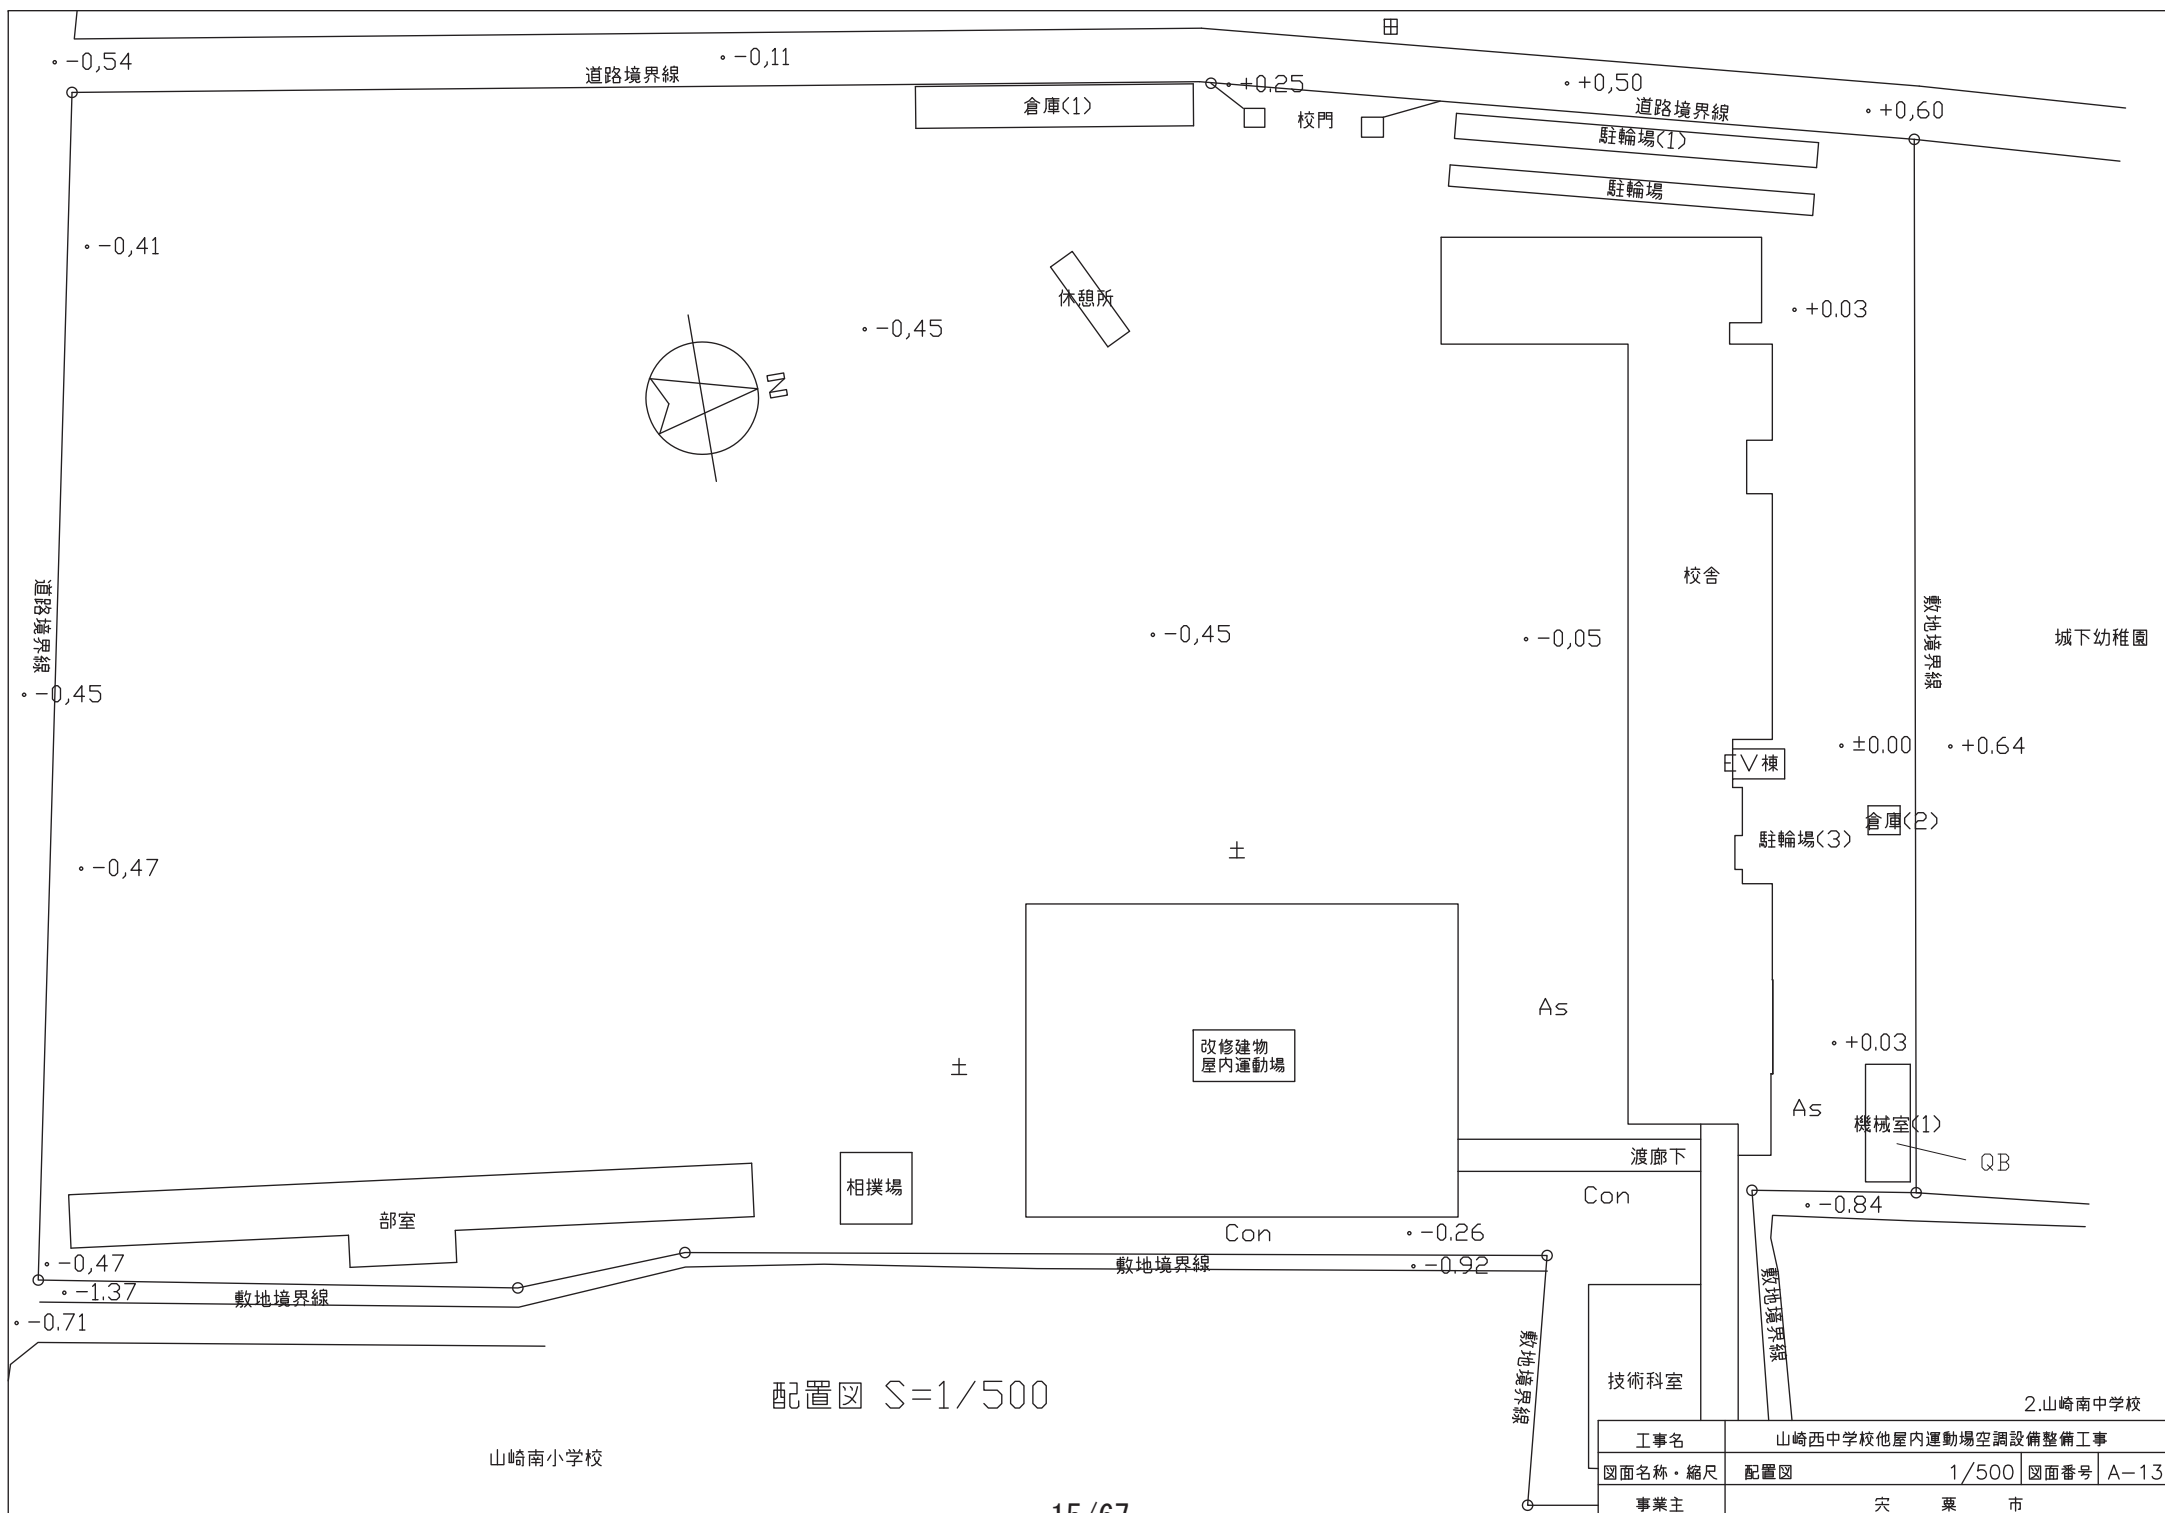

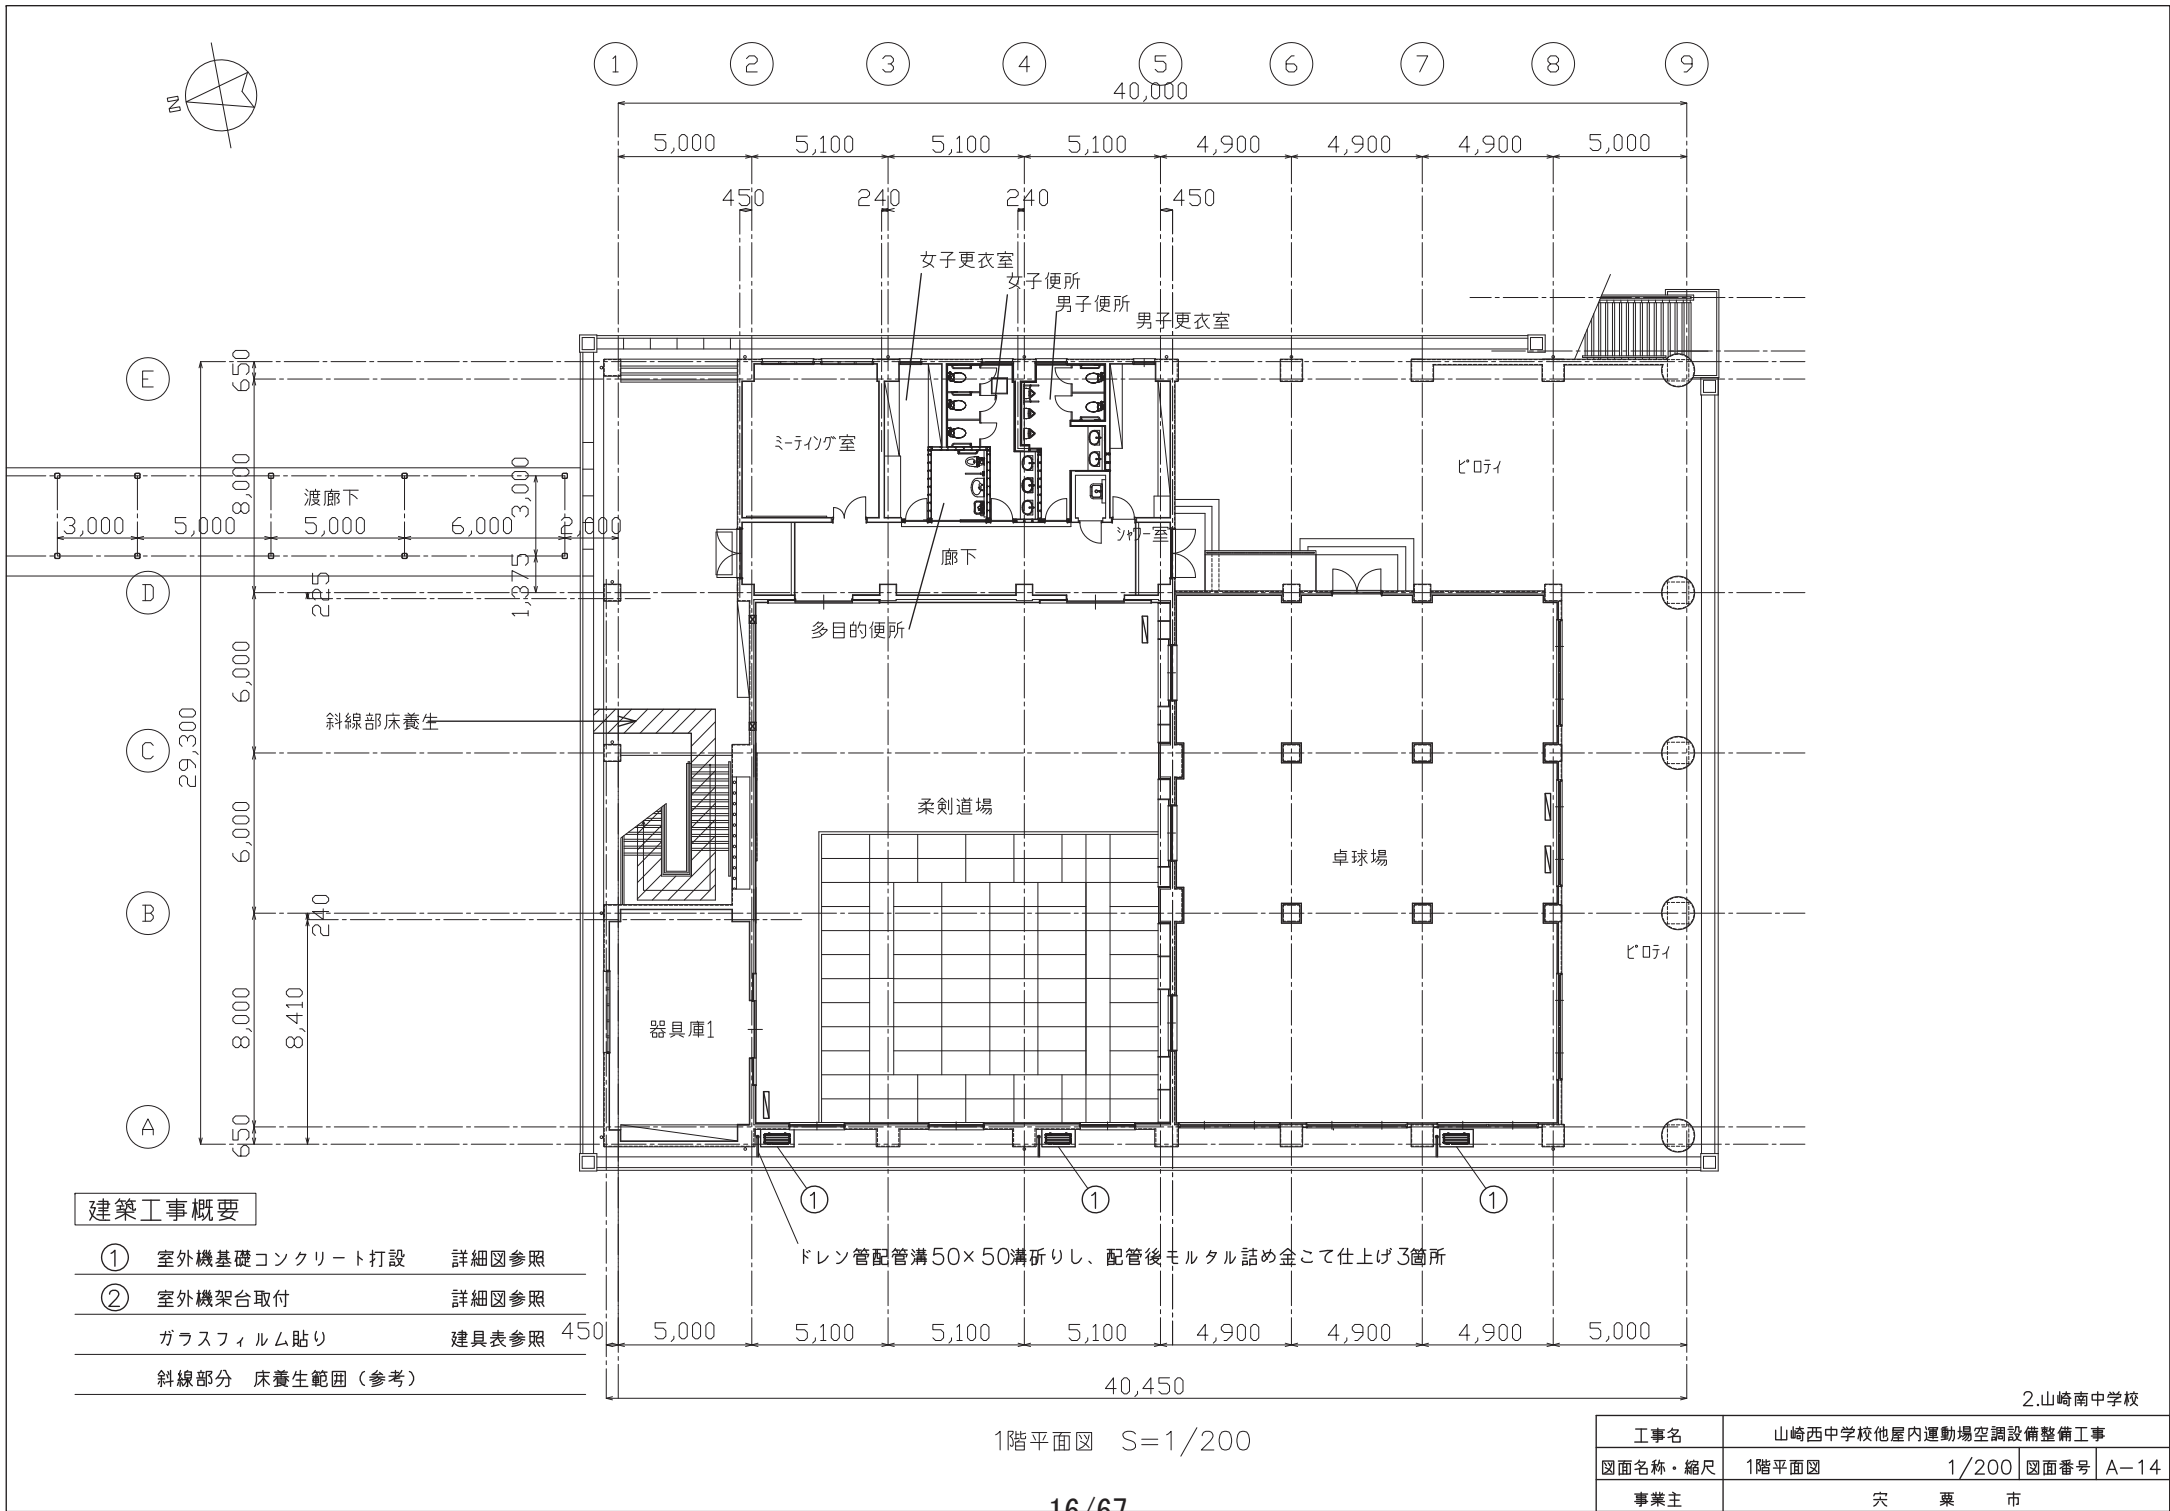


建築工事概要


① 室外機基礎コンクリート打設 詳細図参照

② 室外機架台取付 詳細図参照

ガラスフィルム貼り 建具表参照



斜線部分 床養生範囲（参考）

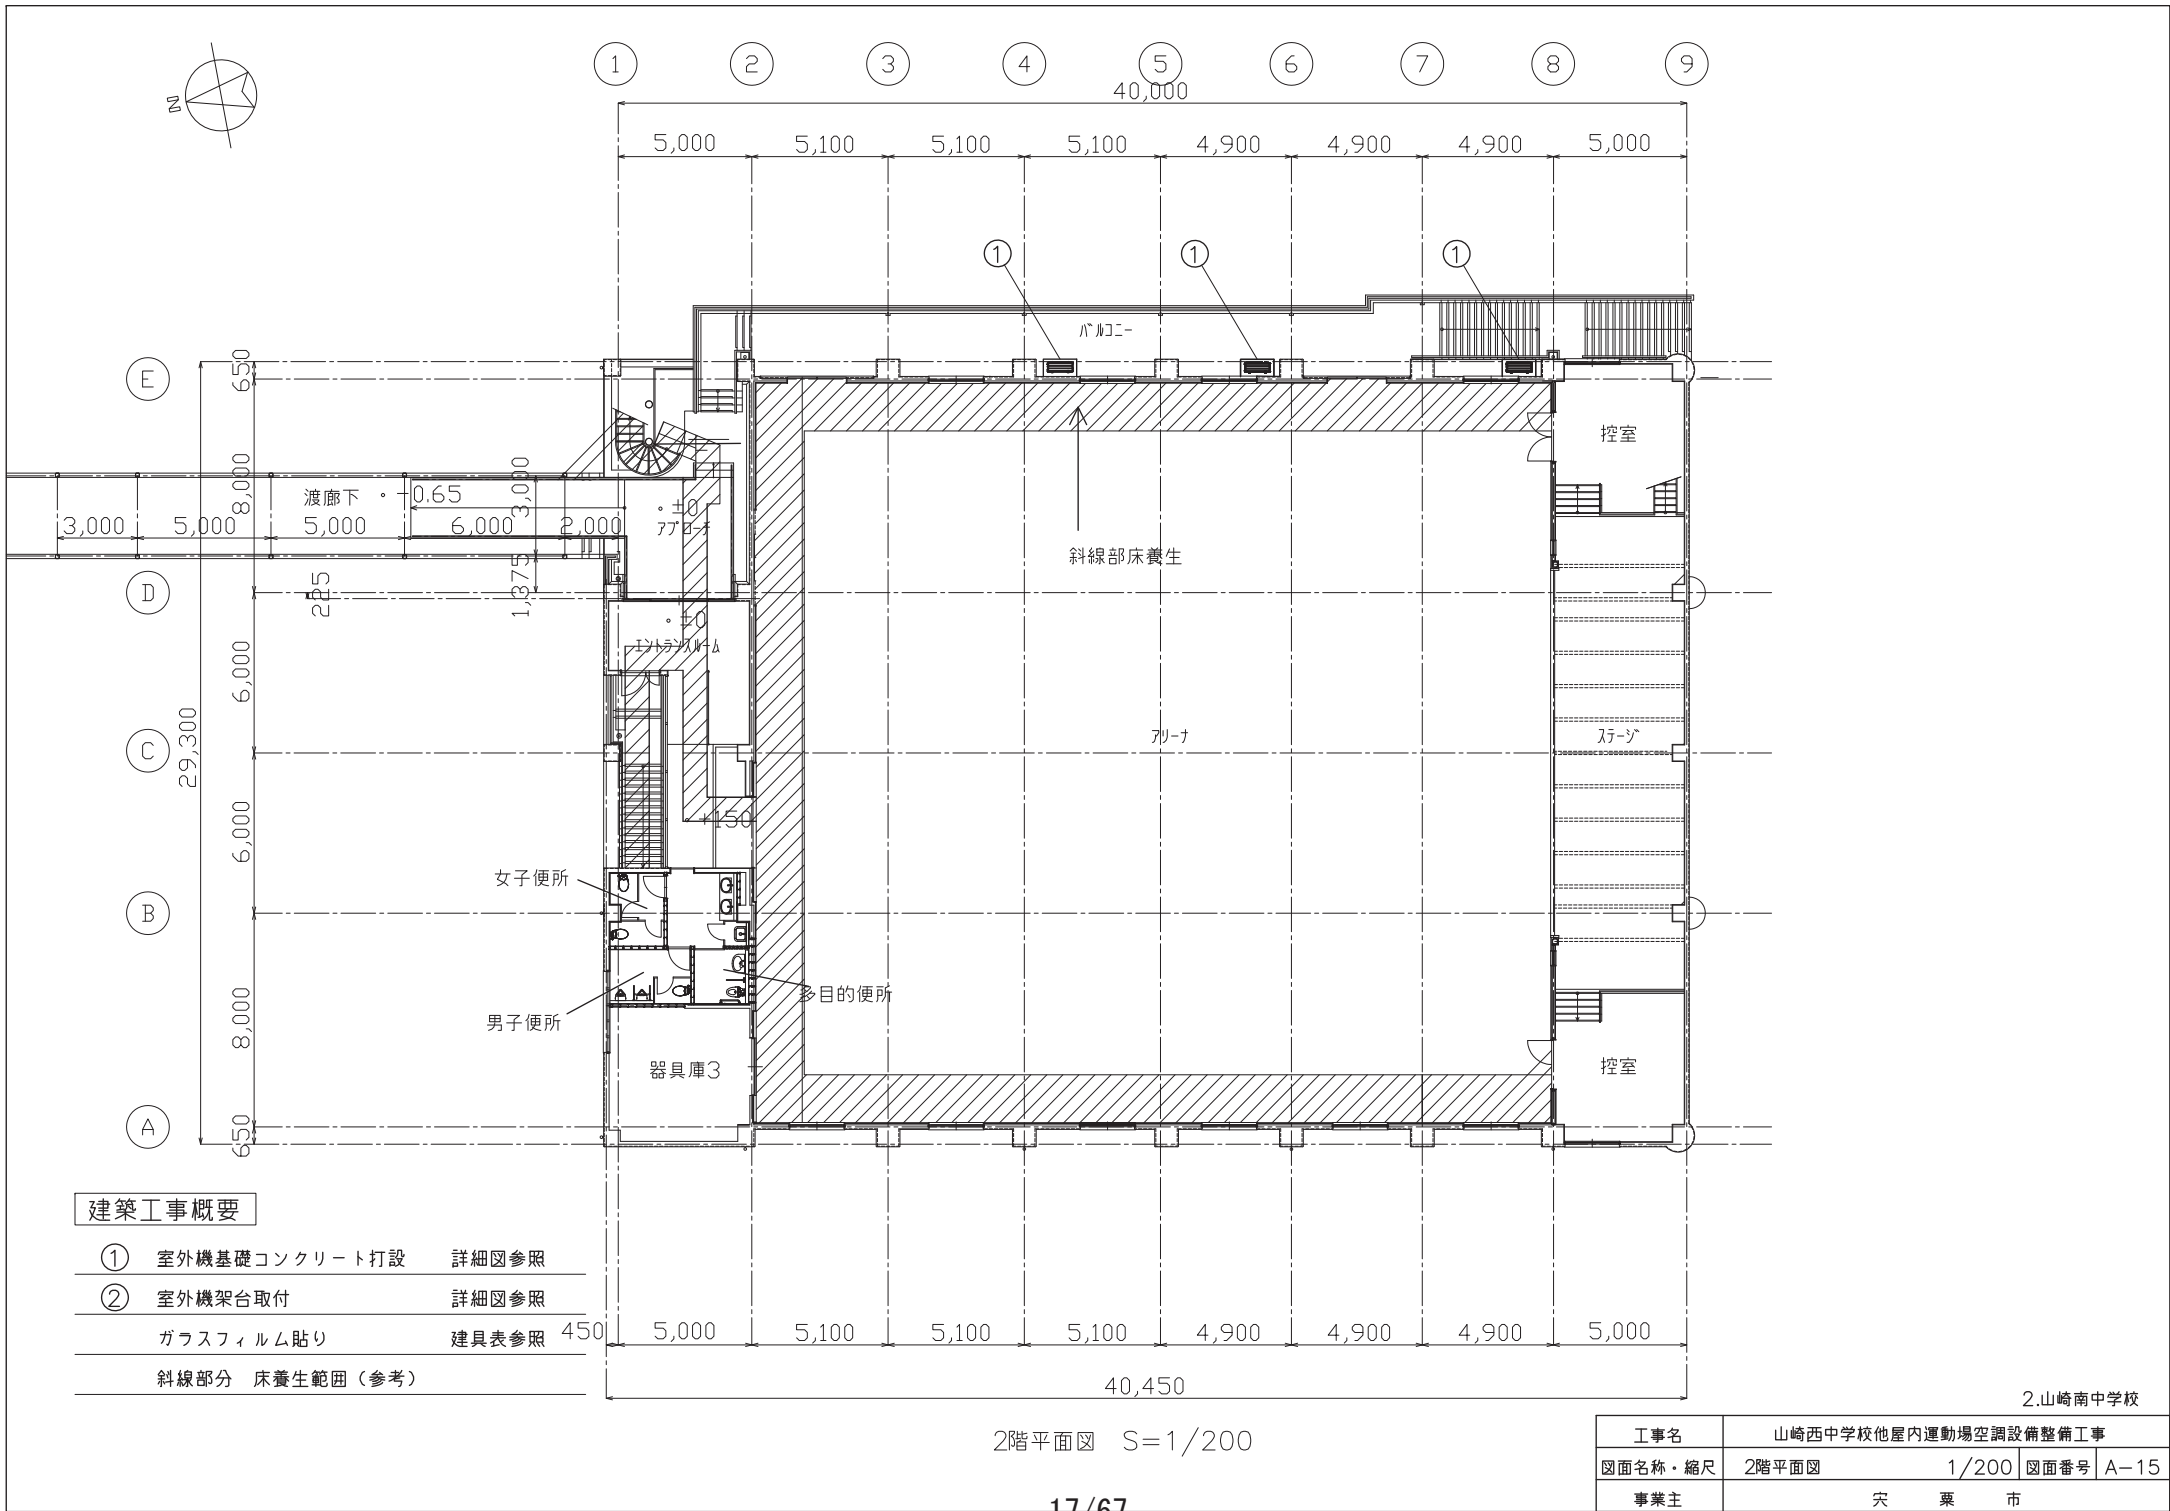

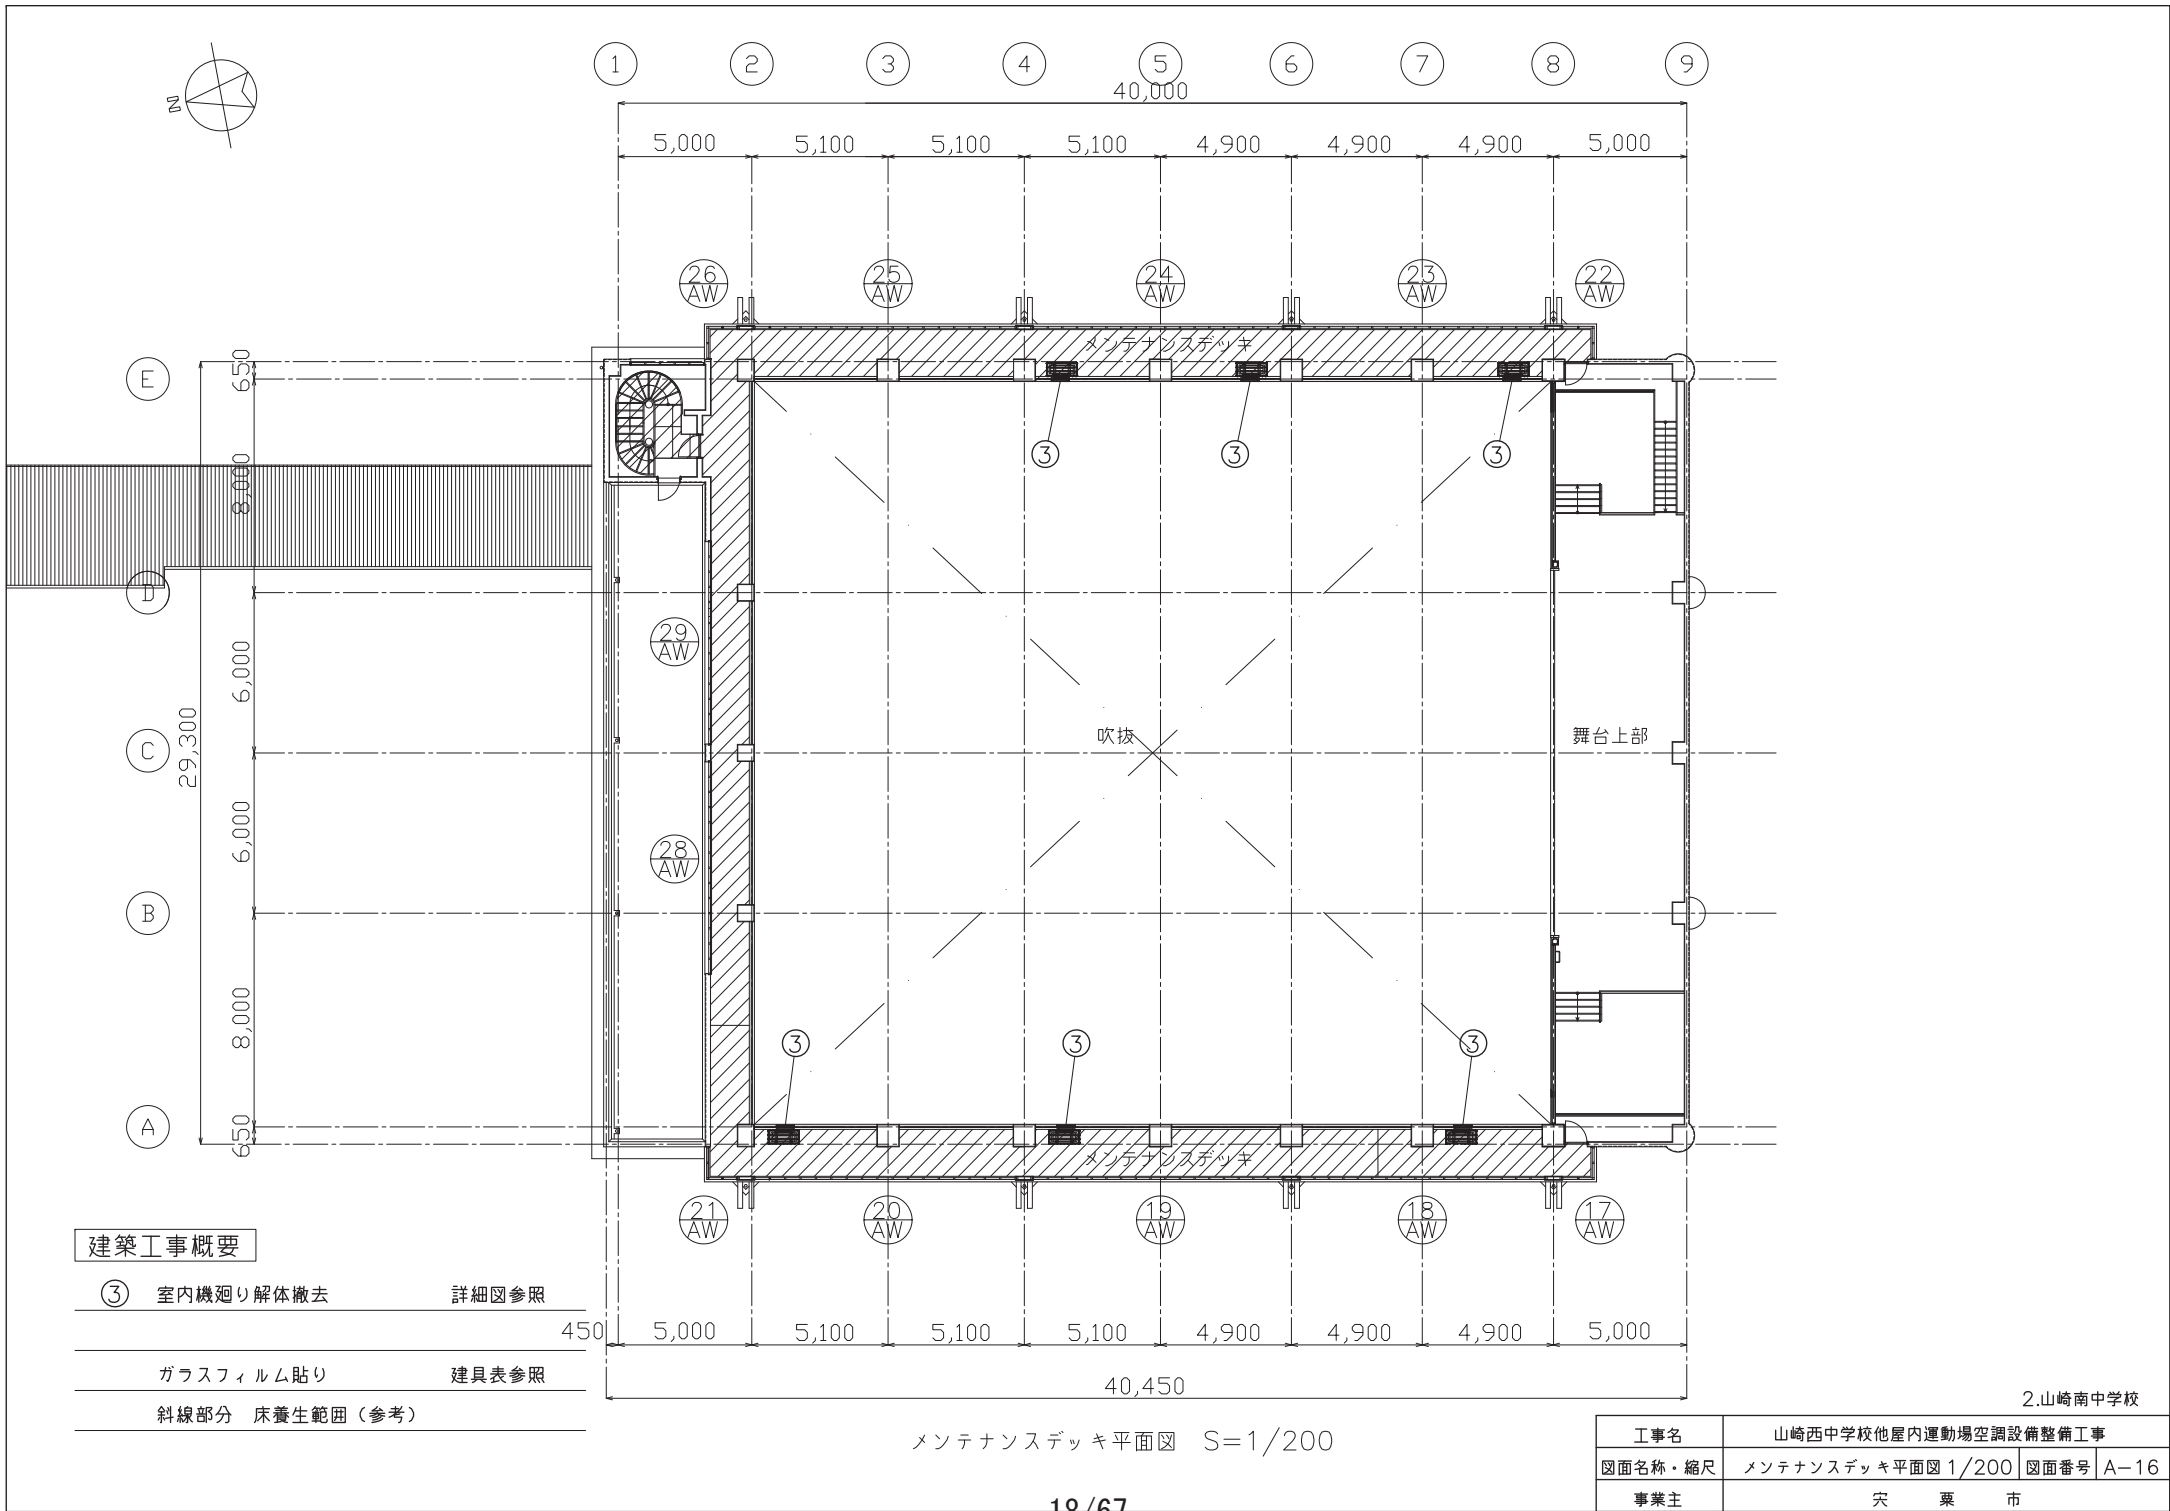

建築工事概要

③ 室内機廻り解体撤去	詳細図参照
ガラスフィルム貼り	建具表参照
斜線部分 床養生範囲 (参考)	

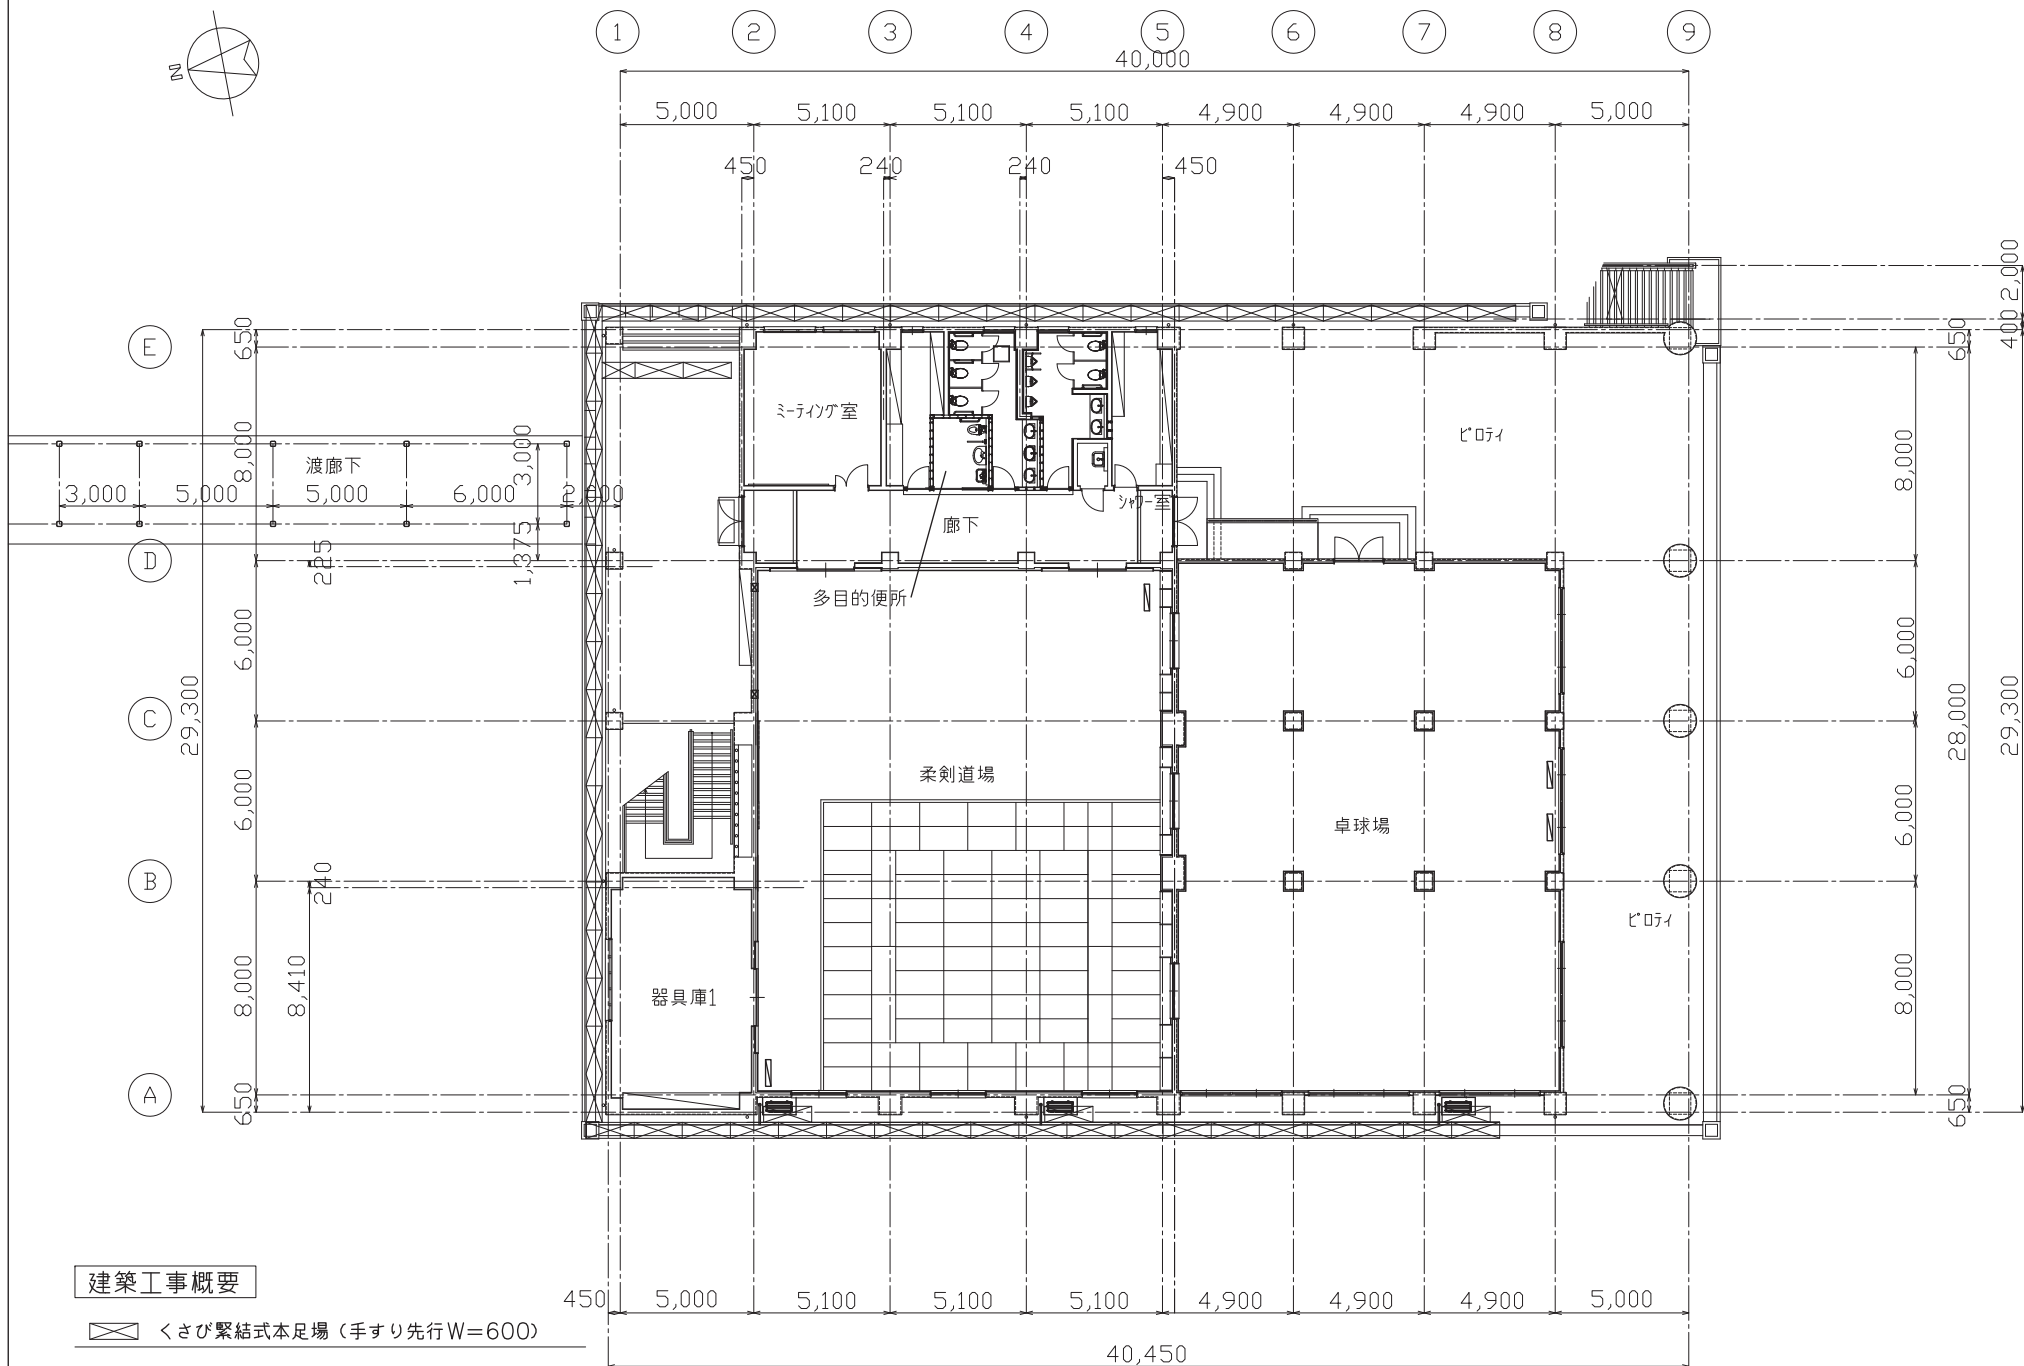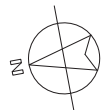


建築工事概要



くさび緊結式本足場 (手すり先行 W=600)

1階平面図 S=1/200

2.山崎南中学校

工事名	山崎西中学校他屋内運動場空調設備整備工事		
図面名称・縮尺	仮設足場参考図 1	1/200	図面番号 A-17
事業主	穴 葉 市		


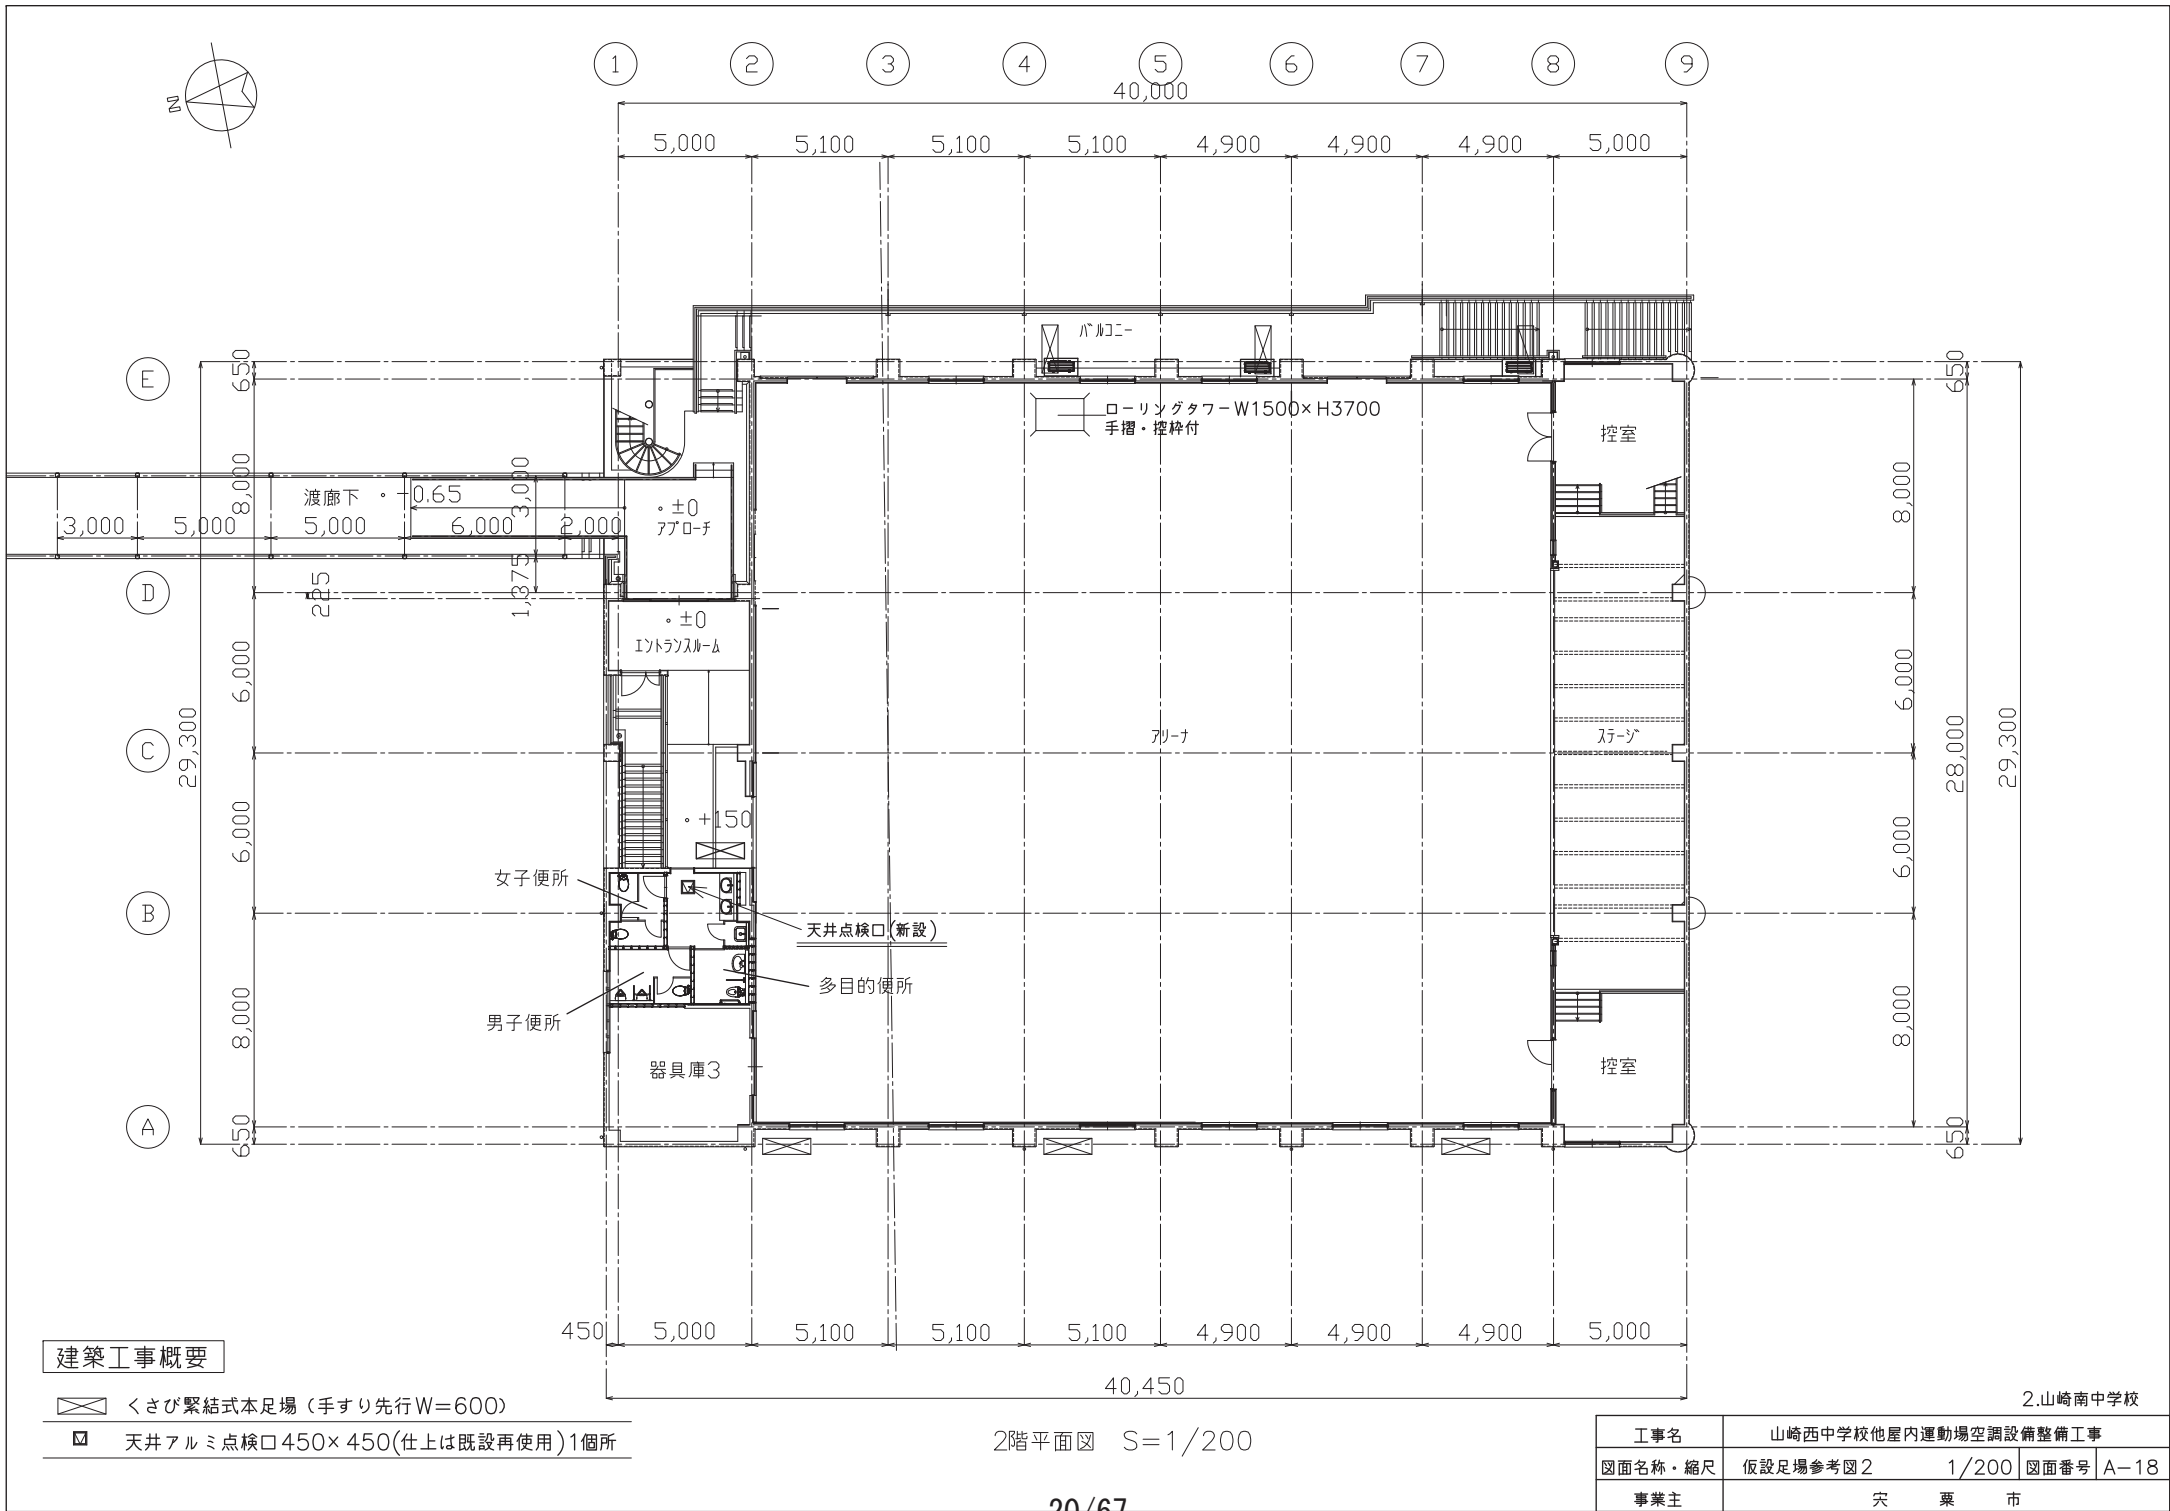


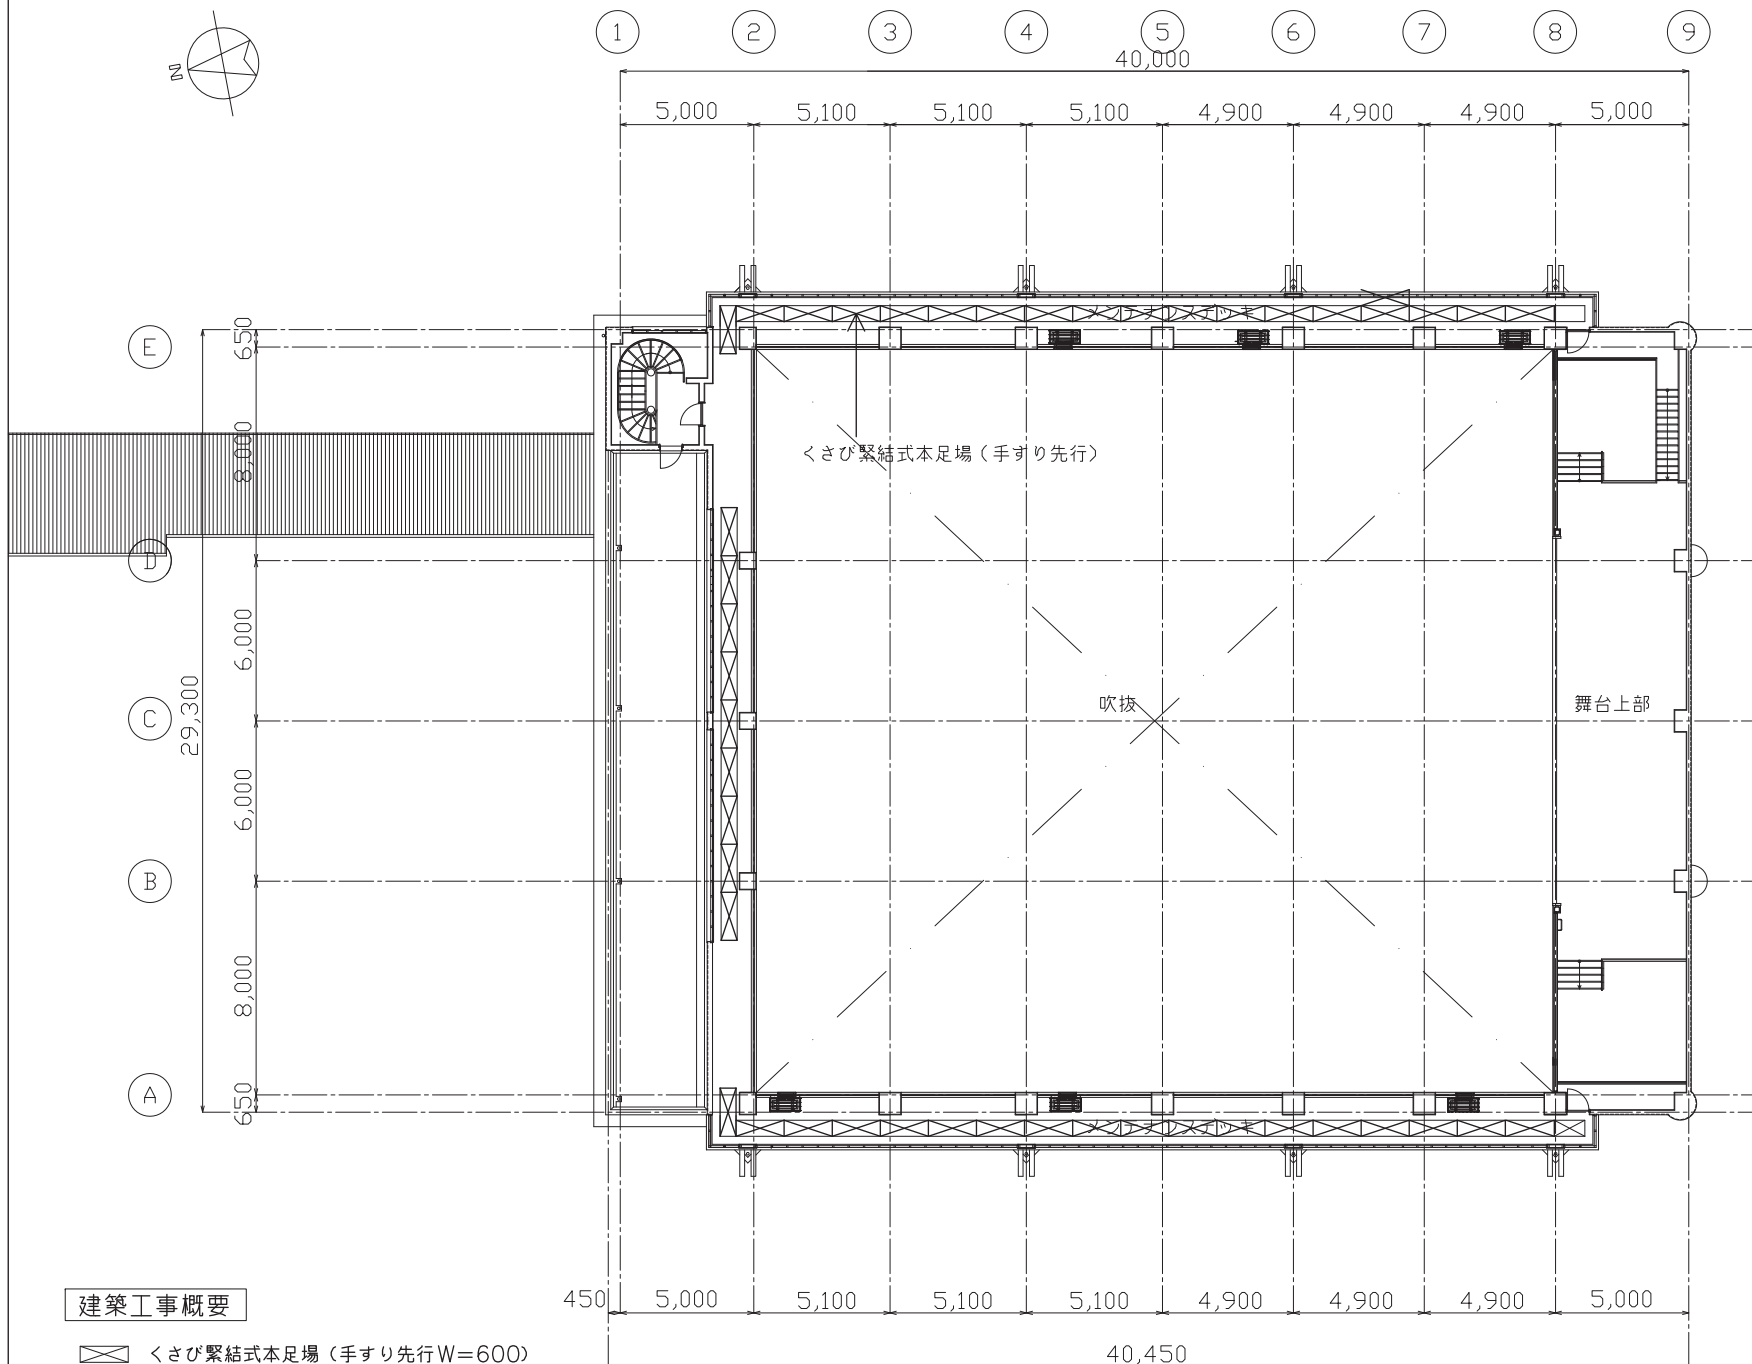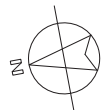


メンテナンスデッキ平面図 S=1/200

2.山崎南中学校

工事名	山崎西中学校他屋内運動場空調設備整備工事		
図面名称・縮尺	仮設足場参考図3	1/200	図面番号 A-19
事業主	穴 葉 市		

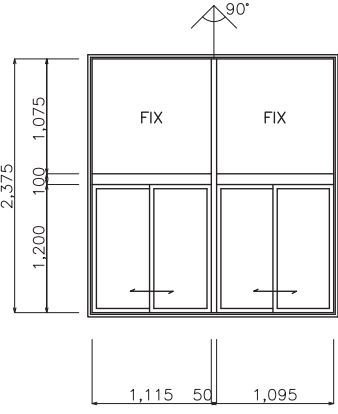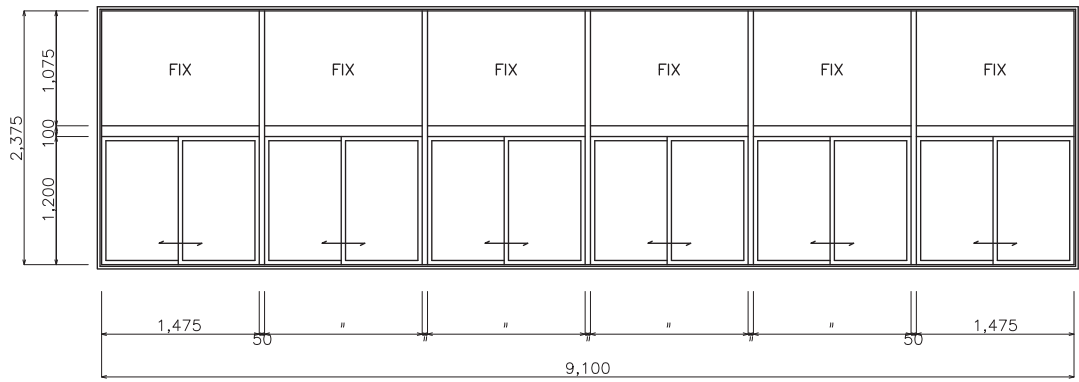記号・数量	AW-17	1箇所	AW-22（形状が逆）	1箇所	AW-18	1箇所	AW-23（形状が逆）	1箇所	
名称	2連FIX欄間付引違窓				6連FIX欄間付引違窓				
形状・寸法									
硝子	FL5mm		網入り透明ガラス6.8mm		FL5mm		網入り透明ガラス6.8mm		
改修	フィルム張り		フィルム張り		フィルム張り		フィルム張り		

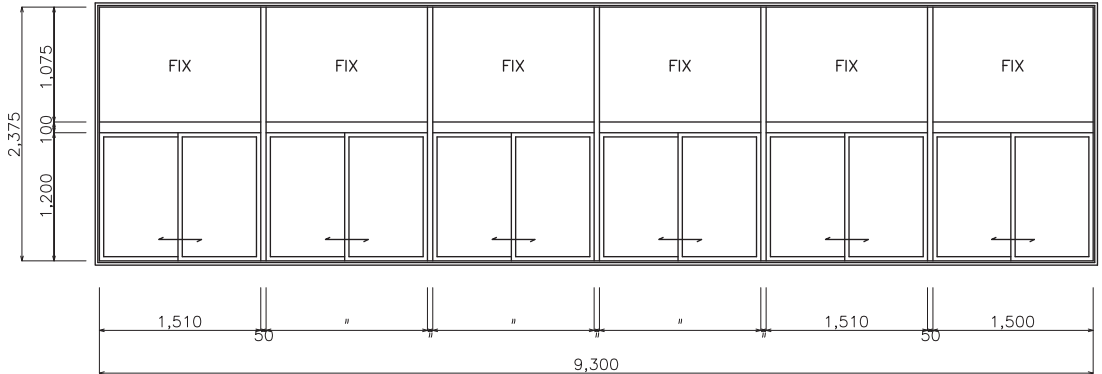記号・数量	AW-19	1箇所	AW-24（形状が逆）	1箇所	
名称	6連FIX欄間付引違窓				
形状・寸法					
硝子	FL5mm		網入り透明ガラス6.8mm		
改修	フィルム張り		フィルム張り		

ガラス改修内容

片面ガラススクリーニング
ガラスフィルム張り（サンゲツ エコリム70 同等品）

	2.山崎南中学校		
	山崎西中学校他屋内運動場空調設備整備工事		
図面名称・縮尺	建具表 1	1/50	図面番号 A-20
事業主	穴 葉 市		


記号・数量	AW-20 1箇所		AW-25（形状が逆） 1箇所		AW-21 1箇所	AW-26（形状が逆） 1箇所	
名称	6連FIX欄間付引違窓				2連FIX欄間付引違窓		
形状・寸法							
硝子	FL5mm		網入り透明ガラス6.8mm		FL5mm	網入り透明ガラス6.8mm	
改修	フィルム張り		フィルム張り		フィルム張り	フィルム張り	

記号・数量	AW-28 1箇所		AW-29 1箇所	
名称	5連FIX欄間付引違窓		5連FIX欄間付引違窓	
形状・寸法				
硝子	FL5mm		FL5mm	
改修	フィルム張り		フィルム張り	


ガラス改修内容

片面ガラススクリーニング
ガラスフィルム張り（サンゲツ エコリム70 同等品）


2.山崎南中学校			
山崎西中学校他屋内運動場空調設備整備工事			
図面名称・縮尺	建具表 2	1/50	図面番号 A-21
事業主	穴 葉 市		

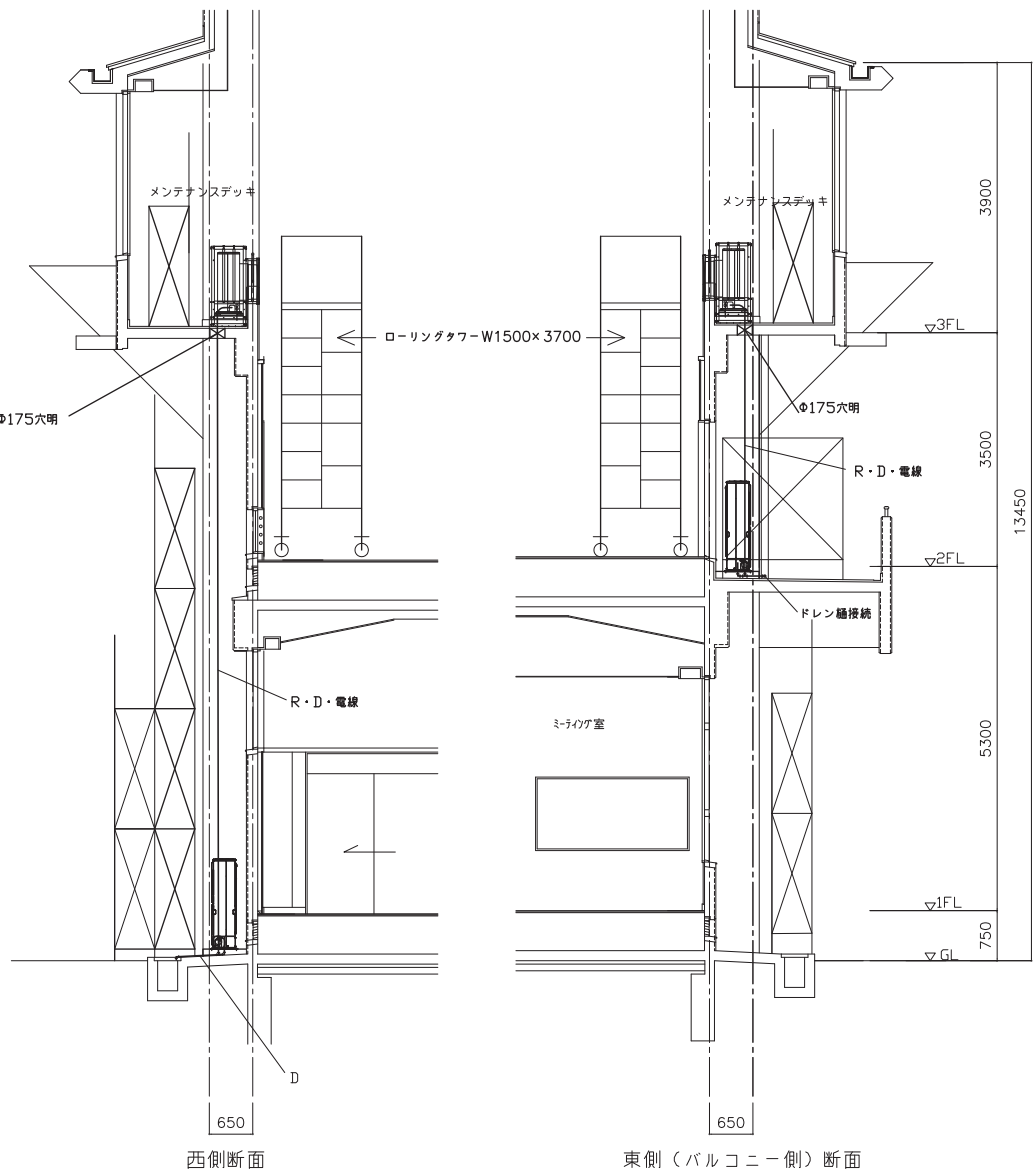


メンテナンスデッキ廻り詳細図 S=1/80

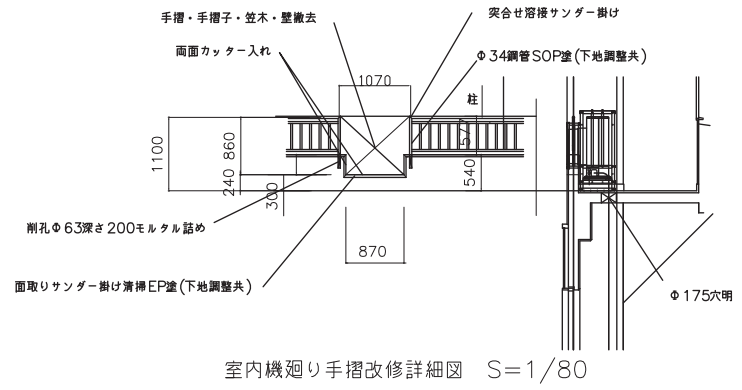

室内機廻り手摺改修詳細図 S=1/80

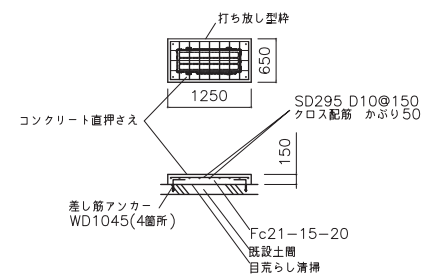


西側室外機基礎コンクリート詳細図 S=1/80
注:勾配のある場合最低基礎高150

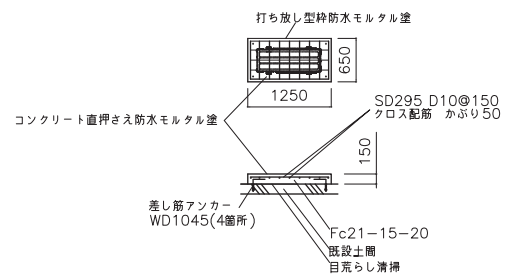

東側（バルコニー側）室外機基礎コンクリート詳細図 S=1/80
注:勾配のある場合最低基礎高150


工事名	山崎西中学校他屋内運動場空調設備整備工事		
図面名称・縮尺	空調機取付詳細図	1/80	図面番号 A-22
事業主	穴 葉 市		

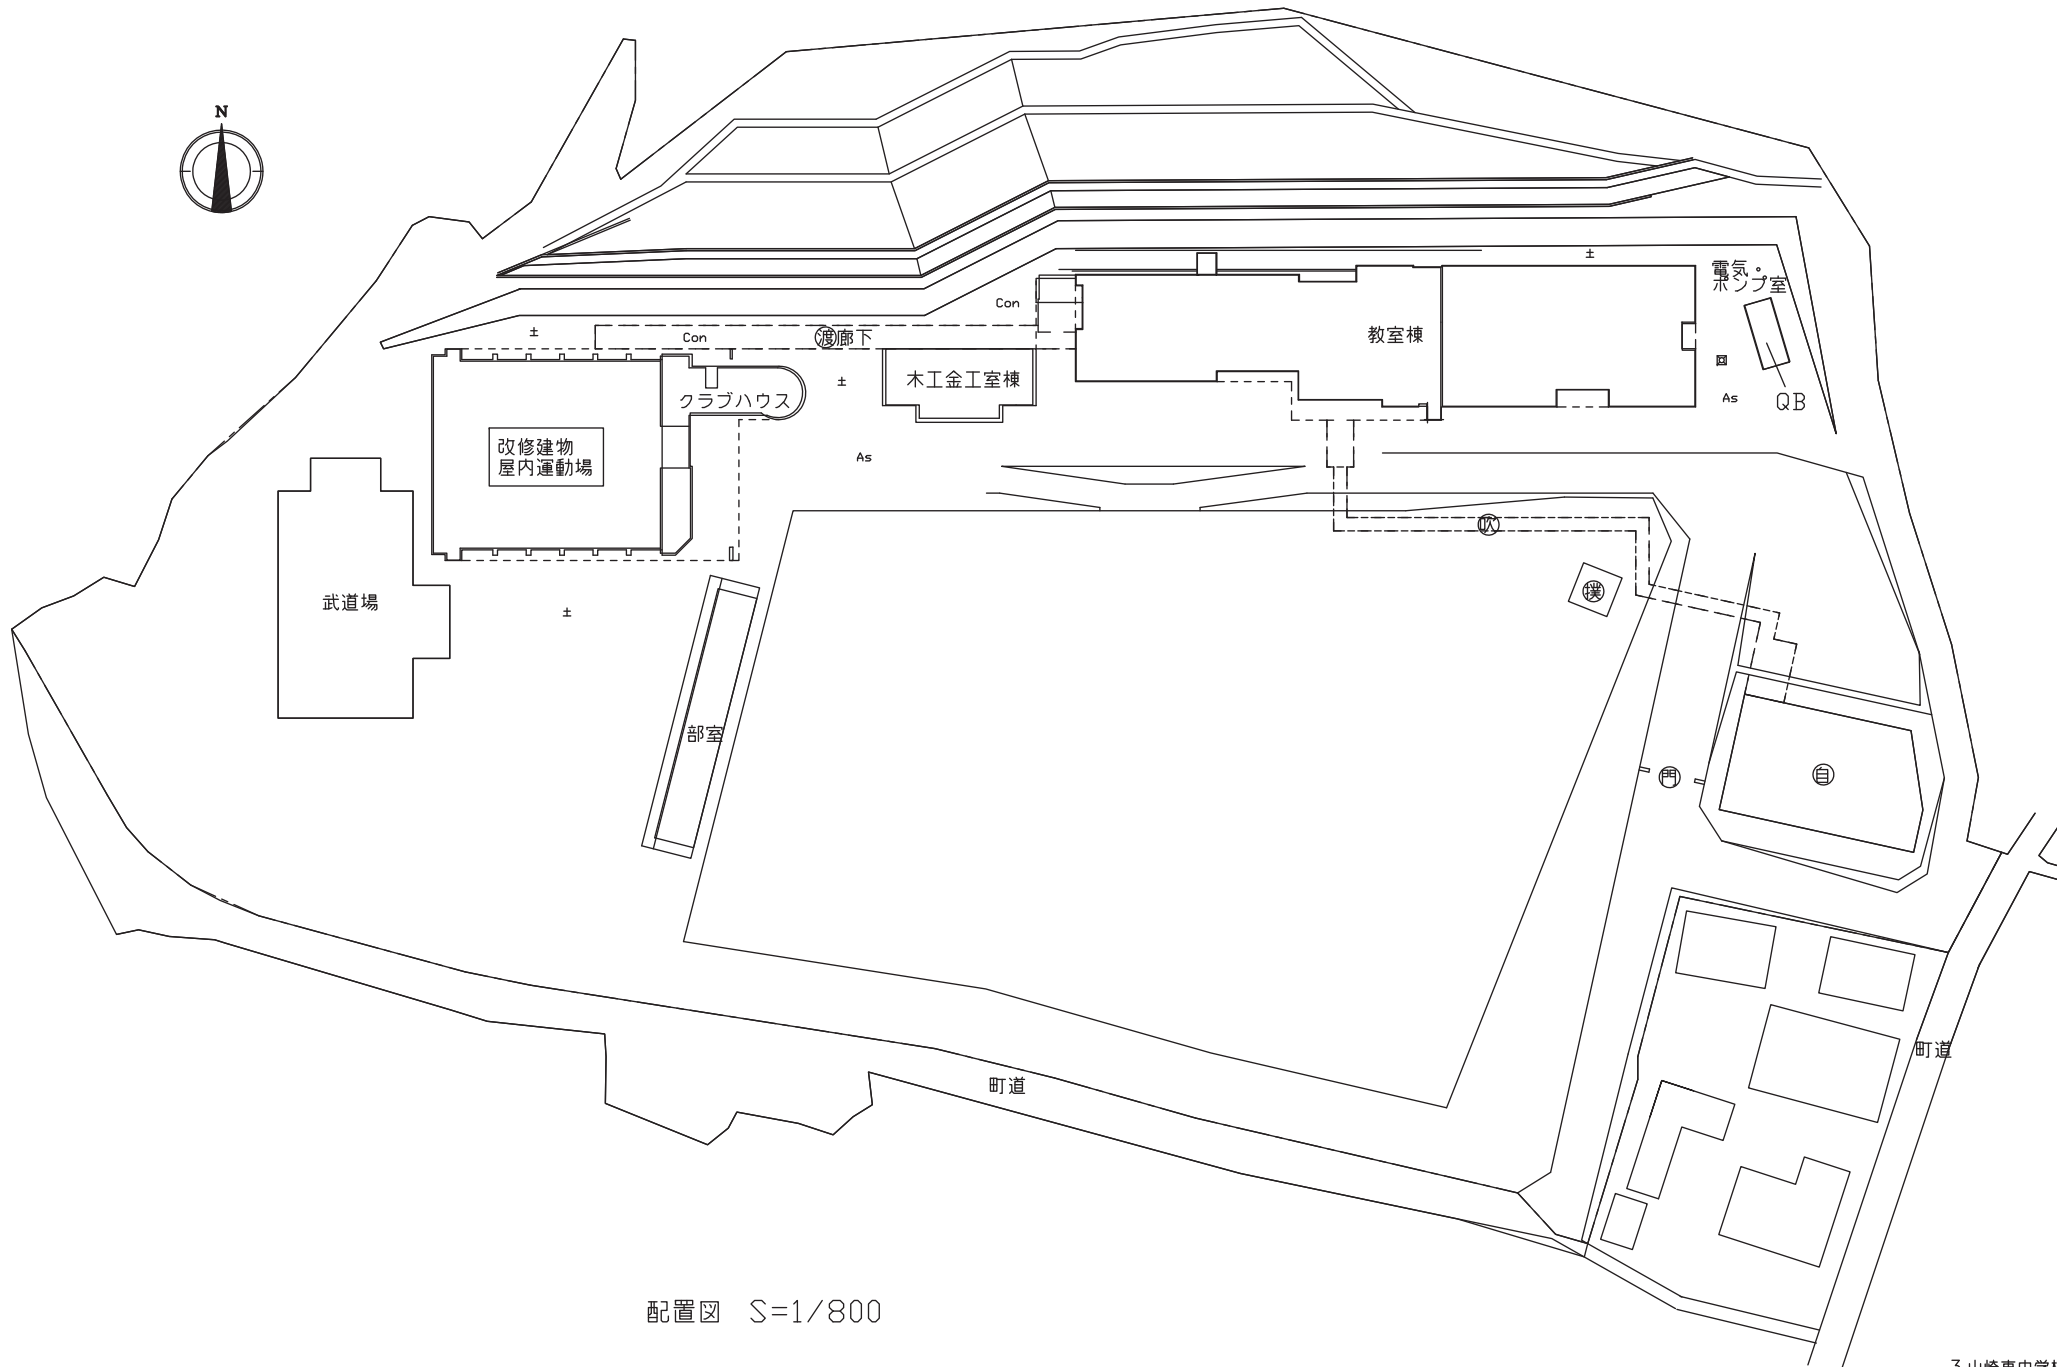

配置図 S=1/800

3.山崎東中学校


工事名	山崎西中学校他屋内運動場空調設備整備工事		
図面名称・縮尺	配置図	1/800	図面番号 A-23
事業主	穴 葉 市		

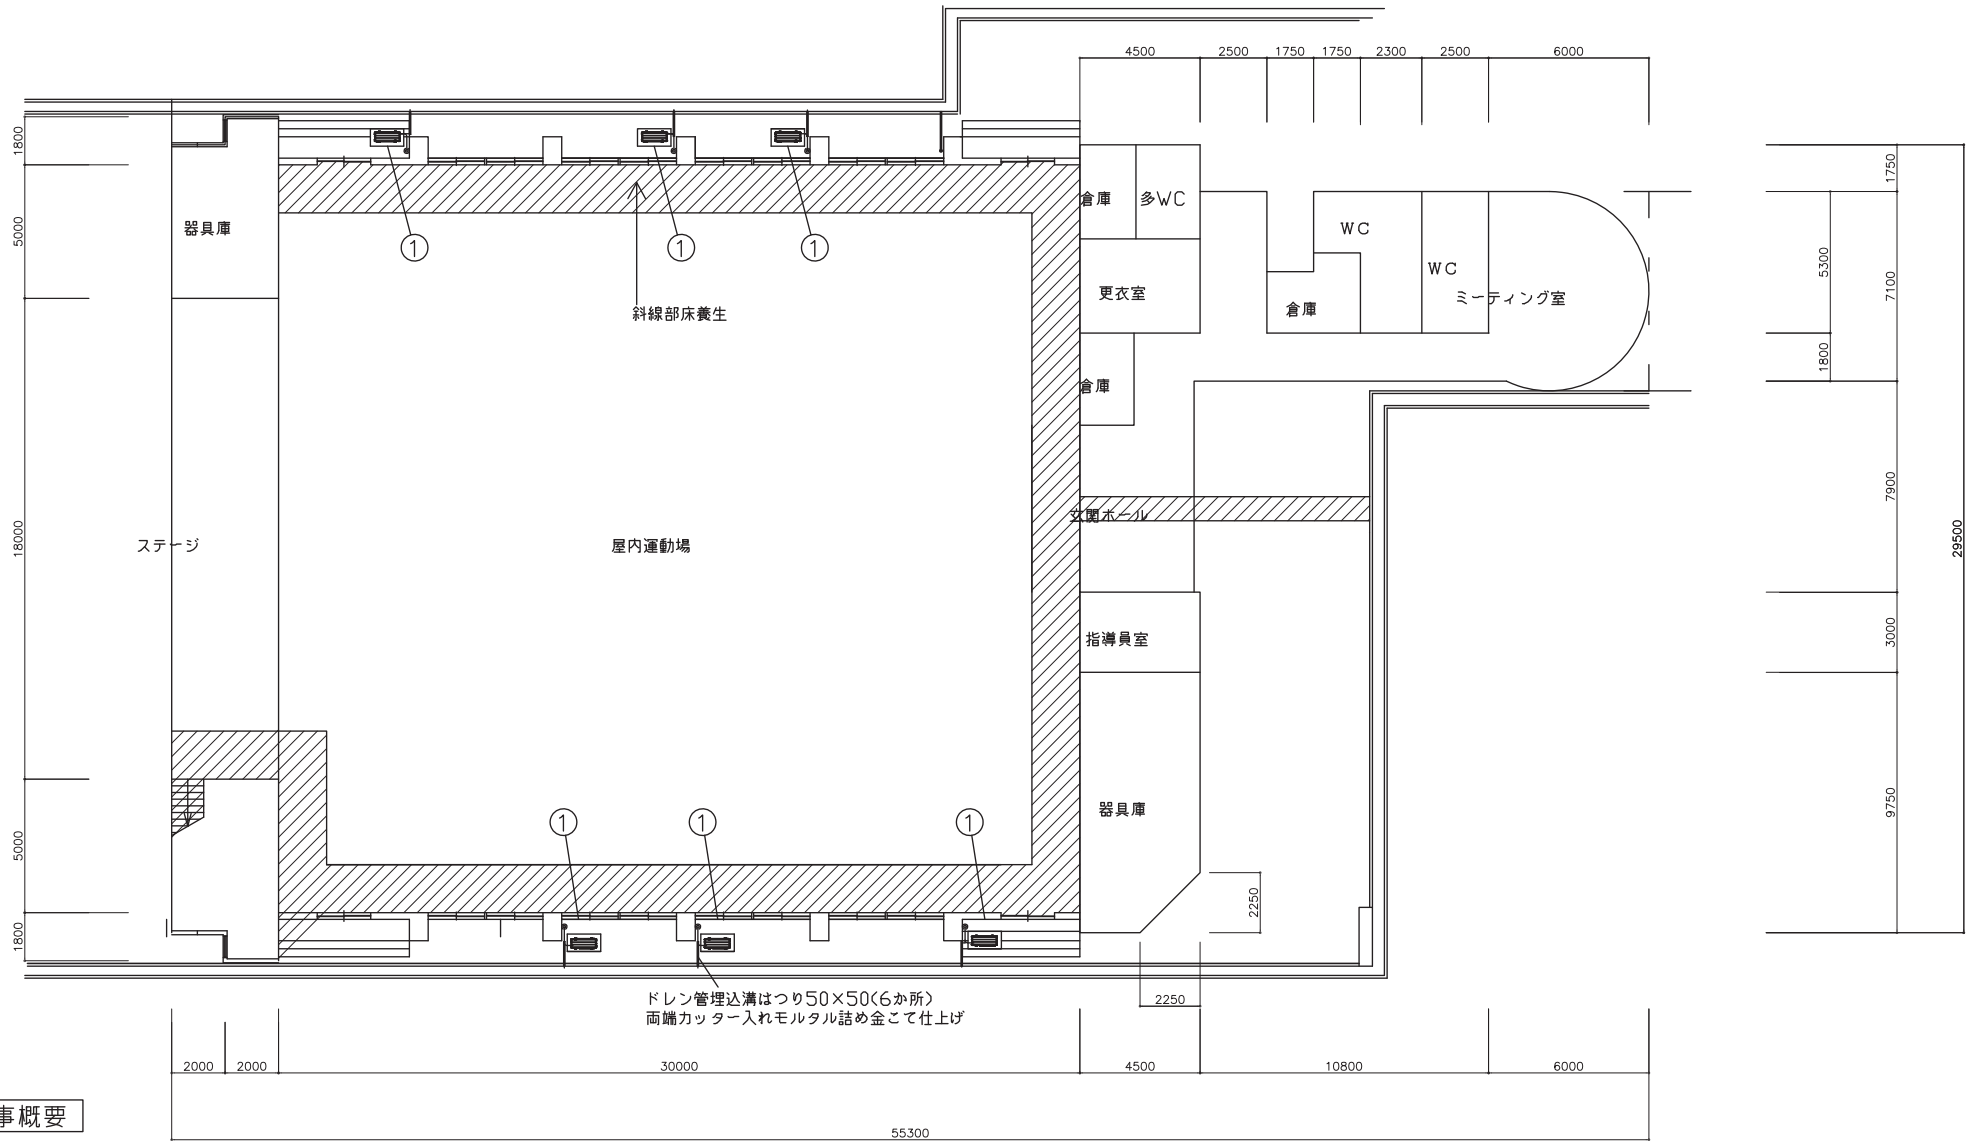

1階平面図 S=1/200

3.山崎東中学校

工事名	山崎西中学校他屋内運動場空調設備整備工事		
図面名称・縮尺	1階平面図	1/200	図面番号 A-24
事業主	穴 葉 市		

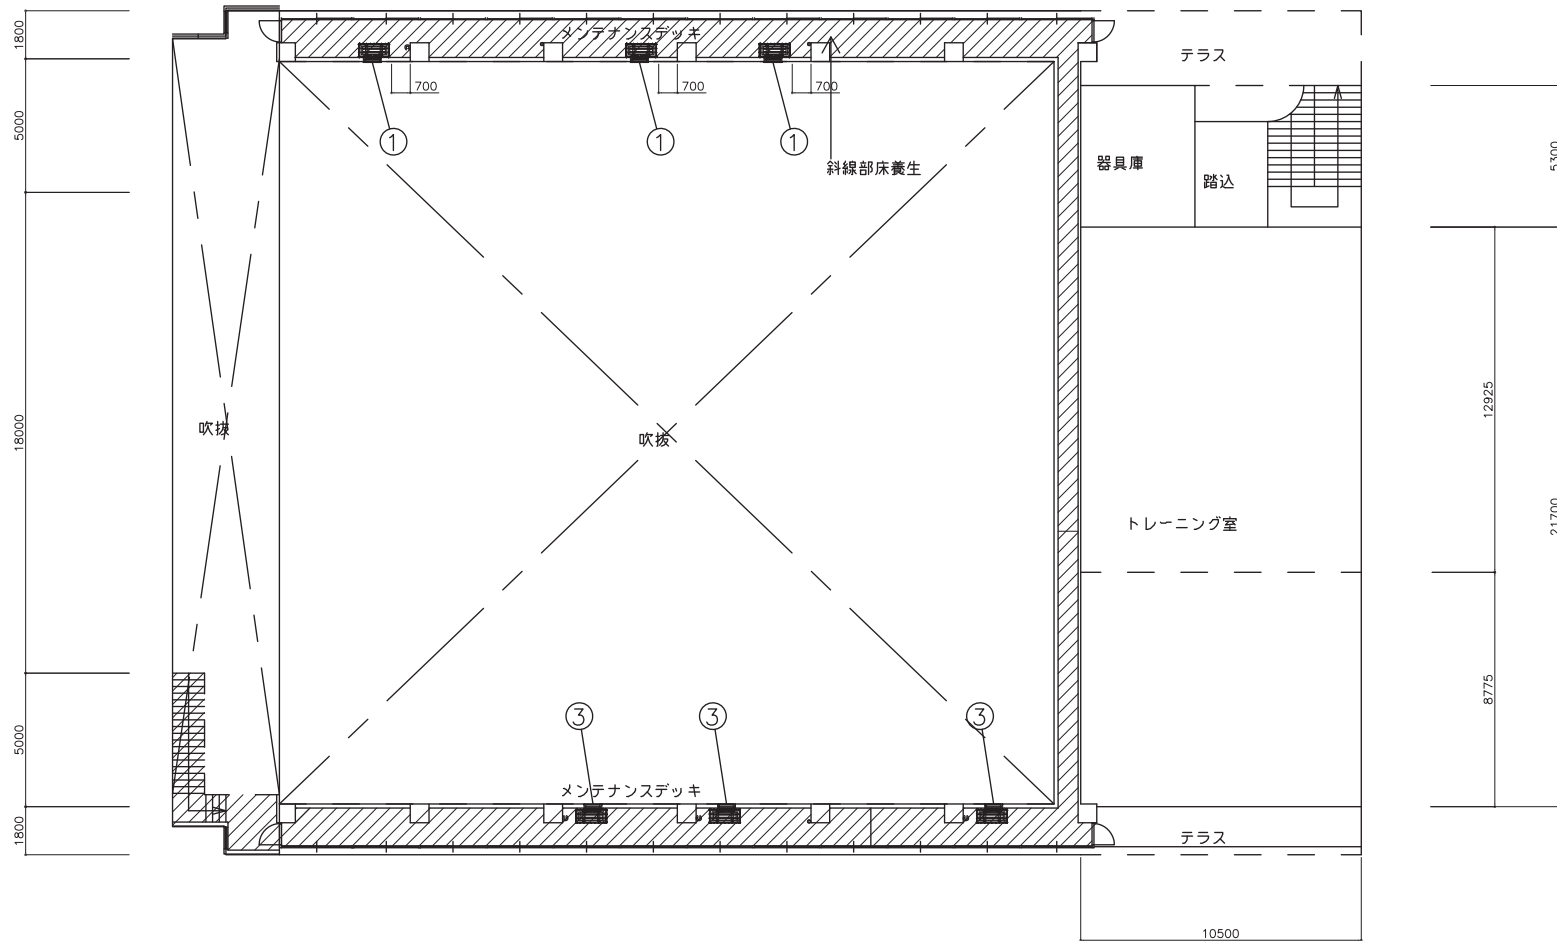

建築工事概要


③ 室内機廻り解体撤去 詳細図参照

メンテナンスデッキ平面図 S=1/200

斜線部分 床養生範囲(参考)

3.山崎東中学校

工事名	山崎西中学校他屋内運動場空調設備整備工事		
図面名称・縮尺	メンテナンスデッキ平面図 1/200	図面番号	A-25
事業主	穴 葉 市		

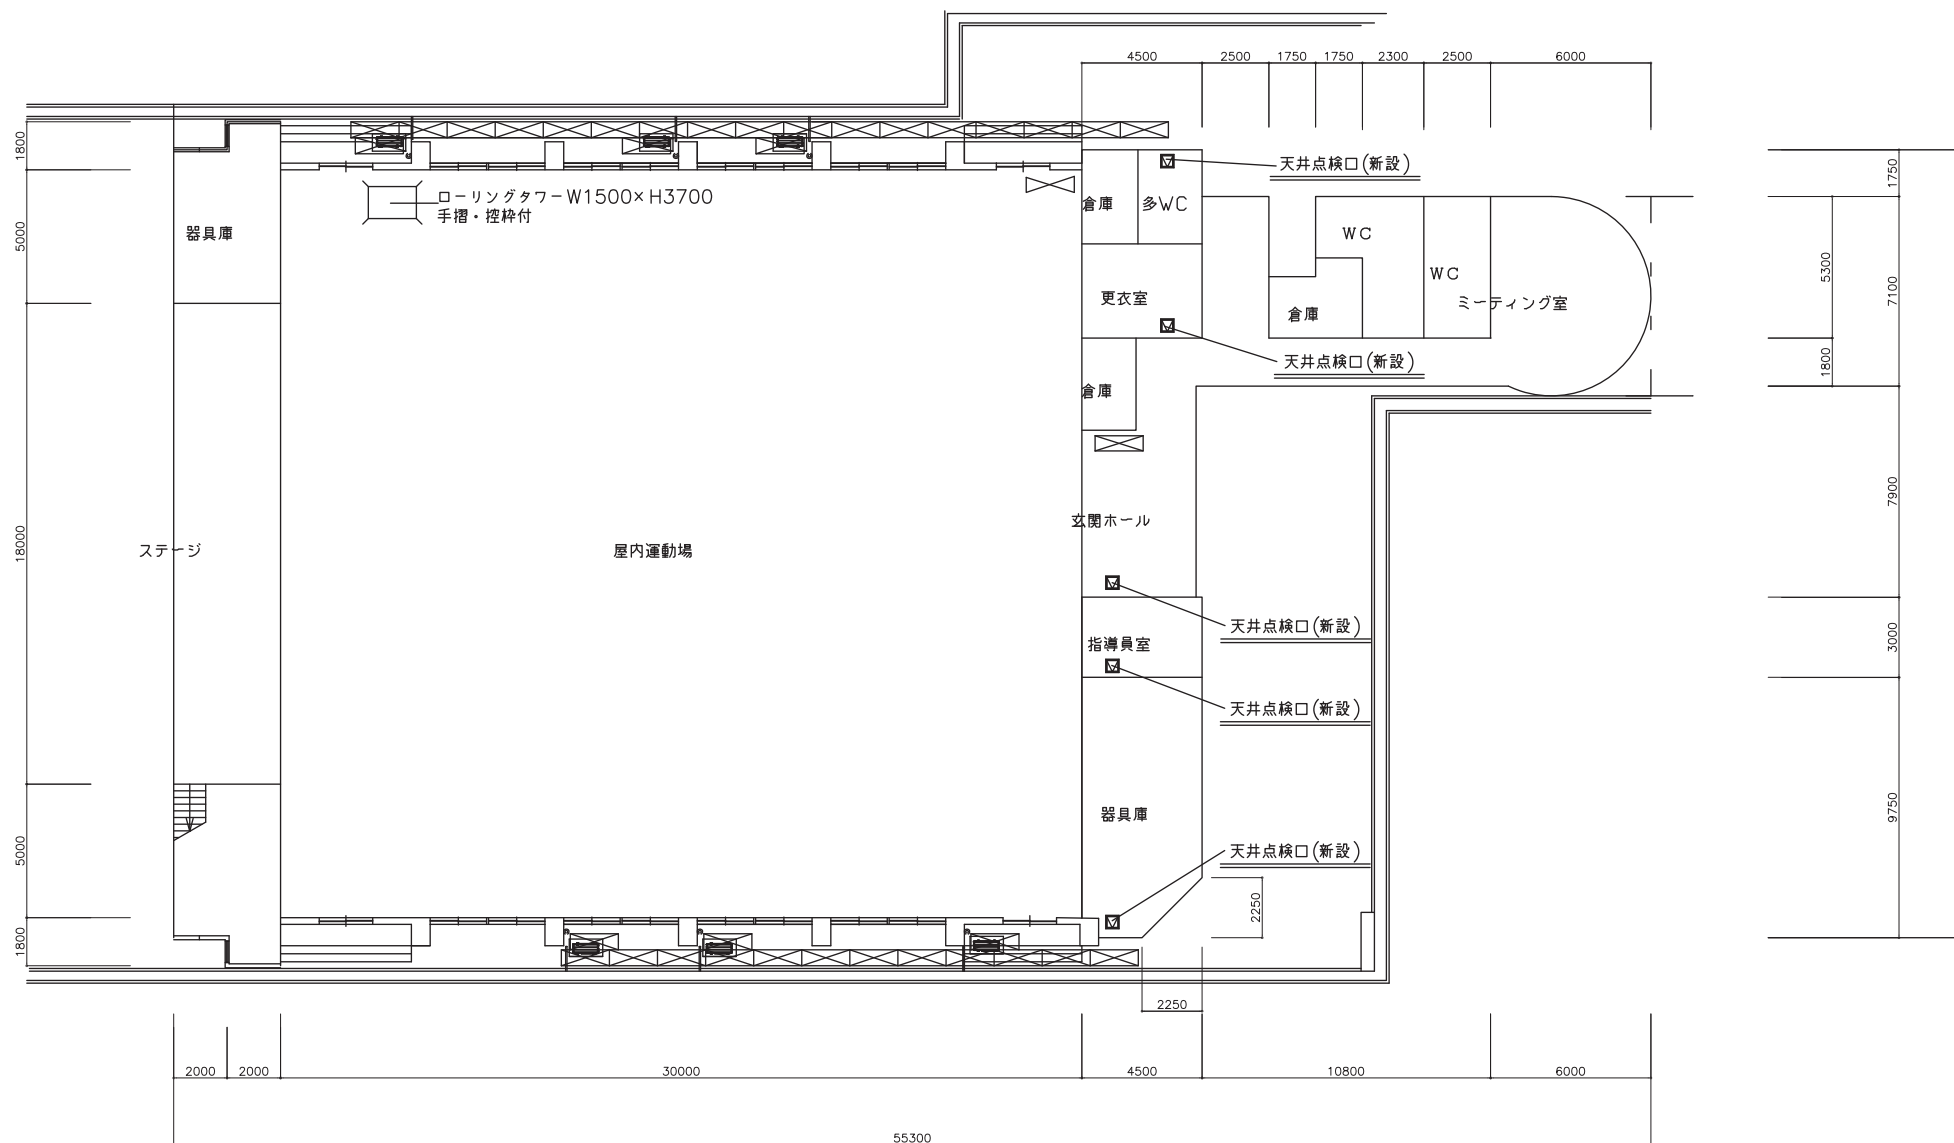


建築工事概要

1階平面図 S=1/200

-  くさび緊結式本足場（手すり先行W=600）
-  天井アルミ点検口450×450(仕上は既設再使用)5個所

3.山崎東中学校

工事名	山崎西中学校他屋内運動場空調設備整備工事		
図面名称・縮尺	仮設足場参考図1	1/200	図面番号 A-26
事業主	穴 葉 市		

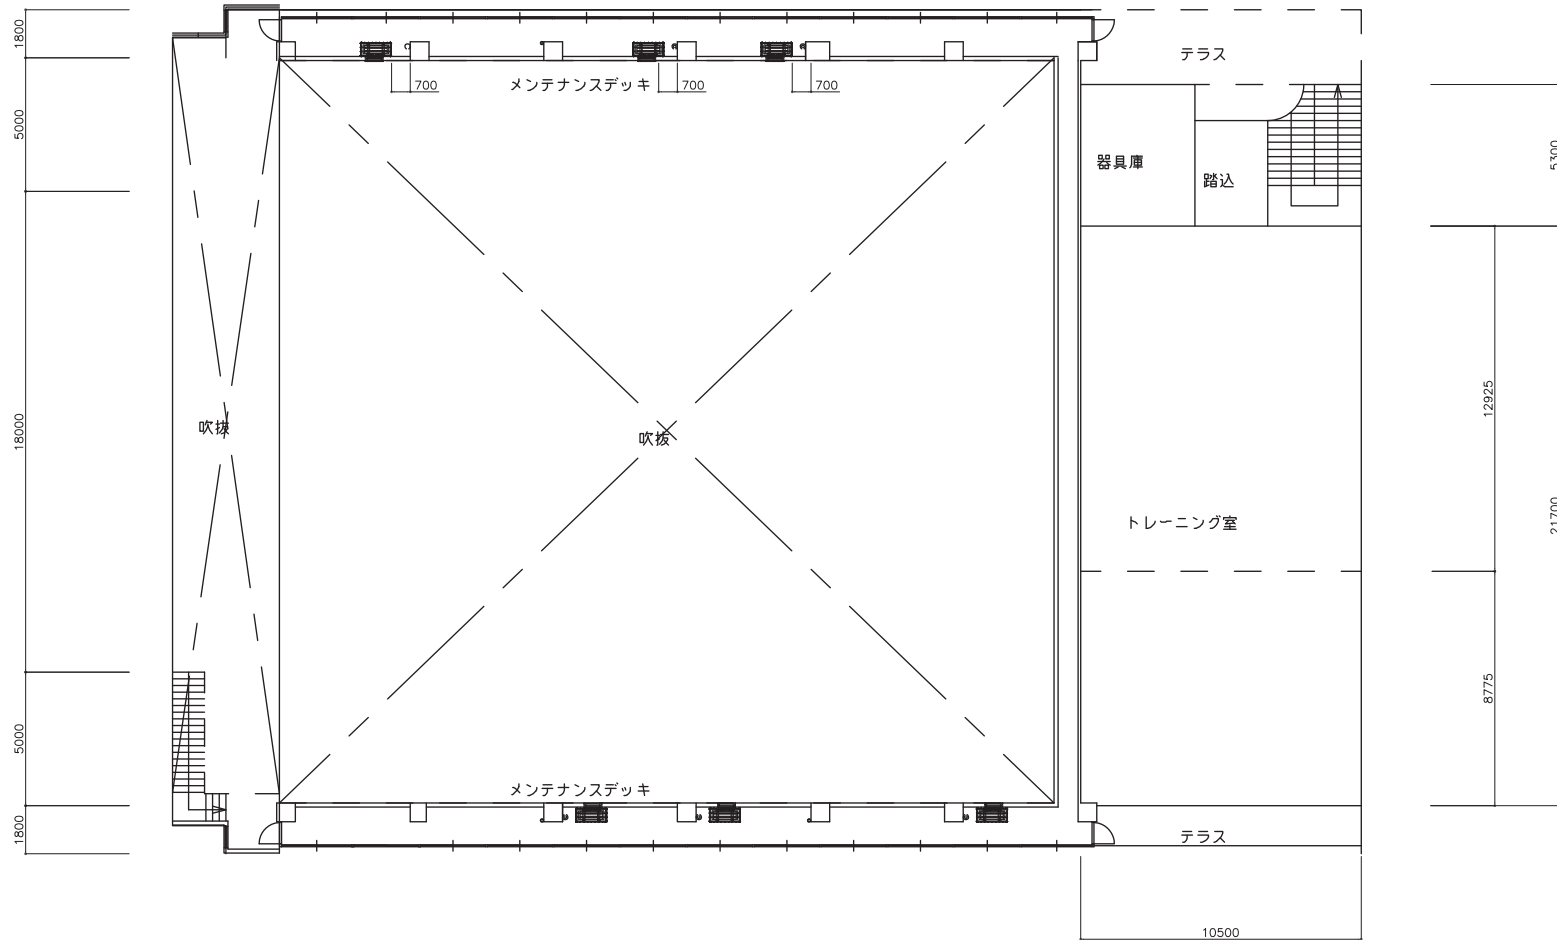


メンテナンスデッキ平面図 S=1/200

建築工事概要

くさび緊結式本足場（手すり先行W=600）

3.山崎東中学校


工事名	山崎西中学校他屋内運動場空調設備整備工事		
図面名称・縮尺	仮設足場参考図2	1/200	図面番号 A-27
事業主	穴 葉 市		

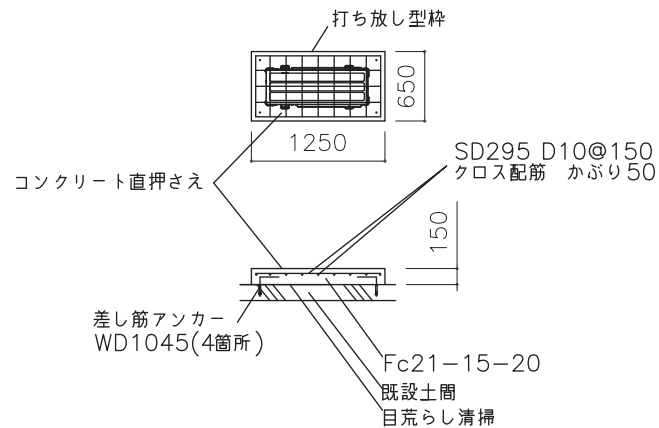

6カ所
室外機基礎コンクリート詳細図 S=1/50

注 ;勾配のある場合最低基礎高150

注 ;階段部1段の蹴上をたした150+蹴上高とす。

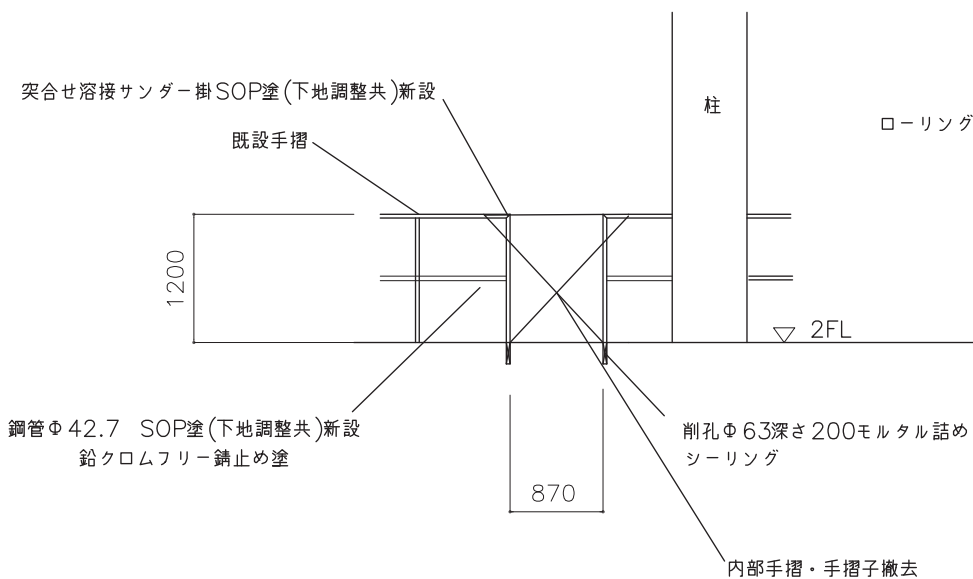


正面

側面

室内機廻り手摺改修詳細図

6カ所
メンテナンスデッキ廻り詳細図 S=1/50

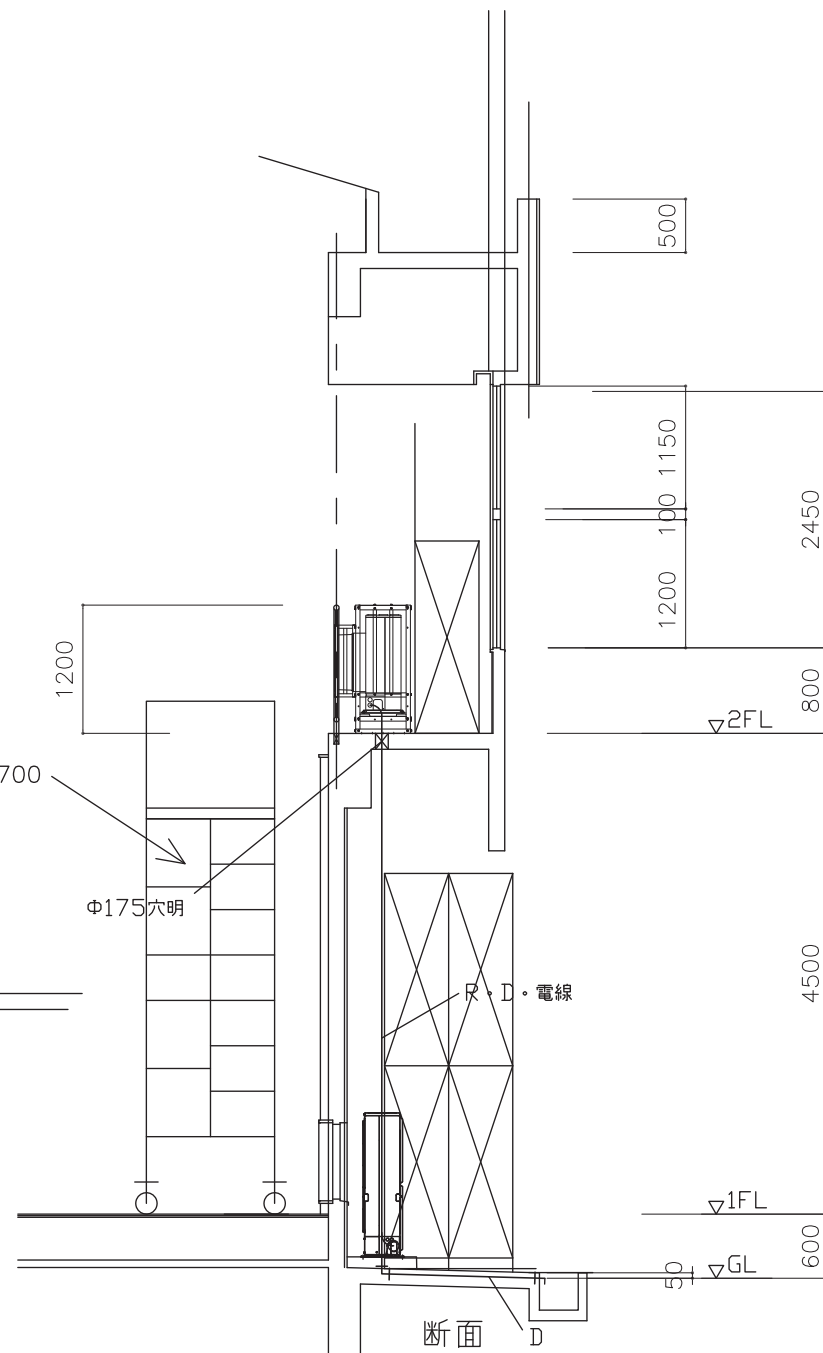

3.山崎東中学校			
工事名	山崎西中学校他屋内運動場空調設備整備工事		
図面名称・縮尺	空調機取付詳細図	1/50	図面番号 A-28
事業主	穴 葉 市		