

建築工事特記仕様書2

6コンクリート工事 ①セメント ②骨材 ③混和剤 ④レディミクストコンクリート ⑤機械基礎コンクリート 6土間コンクリート 7軽量コンクリート ⑧型枠 ⑨材料試験 ⑩コンクリートの塩分物量	◎普通ポルトランドセメント ◎「標仕」による。 ◎AE減水剤 標準型 1種 JIS A 6204 ◎基準品（JIS規格品） JIS 認定工場により、試験練を行うこと。 ◎普通コンクリート ◎設計基準強度 FC=21N/mm² （品質基準強度FC=21N+3N/mm² ） ◎スランプ 15cm ・普通コンクリート ◎設計基準強度 FC=24N/mm² （品質基準強度FC=24N+3N/mm² ） ◎スランプ 18cm ・軽量コンクリート ・設計基準強度 FC=21N/mm² ◎一般の場合 コンクリート型枠用合板 t=12 ◎骨材：試験成績書（アルカリシリカ反応性試験報告書等）提出による。 ◎コンクリート：耐震工事の主要な部分については、圧縮強度試験（1週・4週ブラント試験場）を行う。 供試体は現場水中養生とする。 ただし、コンクリートが軽易な場合は、監督員の承諾を受けて、試験を省略することができる ◎塩分試験とスランプ試験及びコンクリート水分量は現場試験毎に同時に行う。 ◎塩化物総量規制：コンクリート1m³ に含まれる塩化物（塩素イオン換算）の含有量を0.3kg以下とする。	9石工事 1汚ダレ石 2御影石 10タイル工事 1タイル 2工法 3メーカー 11木工工事 ①図面表示について ②木材の種類及び等級 3合板 ④その他 12屋根及び樋工事 1ドレン 2樋 13金属工事 1軽量鉄骨天井下地 2軽量鉄骨壁下地 ③金属既製品及び制作金物 ④天井点検口 5ノンスリップ 6アルミ製庇 7床見切り 14左官工事 ①モルタル塗り及び詰め ②防水モルタル塗り	・600mm×600mm TOT0同等品以上 ・見本品提出の上監督員の承諾を得ること。 <table><tr><th>種別</th><th>寸法</th><th>使用場所</th><th>備考</th></tr><tr><td>磁器質 無釉</td><td></td><td></td><td></td></tr><tr><td></td><td></td><td></td><td></td></tr><tr><td></td><td></td><td></td><td></td></tr><tr><td></td><td></td><td></td><td></td></tr><tr><td></td><td></td><td></td><td></td></tr><tr><td></td><td></td><td></td><td></td></tr><tr><td></td><td></td><td></td><td></td></tr><tr><td></td><td></td><td></td><td></td></tr></table> ・「標仕」11-3-3による。 ◎図面記入寸法は全て、構造材は括立寸法、家具材・集成材は仕上寸法で示す。 ◎穴要材を使用するものとする。 ・構造材 床組材 間仕切土台：杉防腐処理材 ・間仕切軸組：杉1等 胴縁：杉1等 ◎造作材（◎新設笠木・小幅板・天井廻り縁・見切縁等）： ◎検上小節以上 ◎EP塗の新設木部 ・無垢羽目板 t=10 桧無節上小節 ウレタン着色塗装 ・合板、ラワン合板、シナ合板は全てタイプ2を使用すること ◎笠木はR面取りを行うこと ・改修用ステンレスドレン横引用100WU-0306設置 ・ステンレス横引ドレン ・堅樋:カラーVPパイプ支持金物 ステンレス製 @1,200 ・JIS A 6517 規格品 屋内I9型 振止めは「標仕」により施工すること。 JIS規格品 JIS A 6517規格品 100形#300とする。 スタッド、ランナー等の種類は「標仕」による。 <table><tr><th>名称</th><th>材質</th><th>形状・寸法</th><th>備考</th></tr><tr><td>手摺</td><td>一般構造用炭素鋼管JIS G 3444e以上</td><td>図示</td><td></td></tr><tr><td></td><td></td><td></td><td></td></tr><tr><td></td><td></td><td></td><td></td></tr></table> ◎ 450角 ・ 巾35 ・キャン アームレスタイプ（ABC商会・インターライト） 同等品以上 接合部役物、取付金具等共 出巾：1,400 ・SUS HL t=1.5 ◎モルタル塗り等は亀裂防止及び接着力を保つために、左官用セメント混合剤又は、接着増強剤を用いるものとし、係員の承認を受ける。 ◎防水工事に明記 配合容積比 セメント1：砂2：防水剤（製造会社指定量）	種別	寸法	使用場所	備考	磁器質 無釉																																名称	材質	形状・寸法	備考	手摺	一般構造用炭素鋼管JIS G 3444e以上	図示										15建具工事 1銅製建具 2アルミ製建具 3木製建具 4トイレブース 5建具金物 6注意事項 16ガラス工事 1ガラス 2ガラス留材 3ガラス 4ガラスブロック 5カガミ 6注意事項 17塗装工事 ①色彩見本帳 ②塗料 ③塗替の下地処理 ④新設塗の下地処理	・図示（建具リスト及び詳細図参照） 鉛クロムフリー防錆処理 「標仕」による。 ・枠見込み 70cm ・耐風圧性：S-5以上 気密性：A-3以上 水密性：W-4以上 ・表面処理 アルマイト仕上げ ・「標仕」及び建具リストによる。 ・図示による。 ・特記無き限りSUSとする。施設はマスターキー対応とする。 ・既設サッシはクリーニング・調整を行うこと。 ・製作前に製作図、見本品等を係員に提出し承認を受けること。 ・図示（建具リスト参照） ・シーリング シリコン系1液とする。 ・「標仕」による。 ・日本電気硝子同等品以上 ・図示（ワークスペース展開図参照） ・四方ステンレス枠付 ・ に追突防止マーク等を付け追突を防ぐこと。 ◎色彩計画に利用する下記の見本帳を請負業者にて現場に常備すること、尚、見本帳はすべて最新版とする。 a. 塗料用標準見本帳（（社）日本塗料工業会） b. その他メーカー発行の塗料見本帳 ・鉄鋼面錆止め:鉛クロムフリー錆止めペイント ・外部鉄鋼面塗料:DP3級A種ポリウレタン樹脂 ◎内部鉄鋼面塗料:SOP ◎内部木部塗料:EP ◎内部モルタル・RC等:エマルジョンペイント(既設塗装撤去下地調整ケレン清掃共) ・内部既設天井吸音石膏ボード塗料:エマルジョンペイント ・内部既天井ロックウール吸音板塗料:エマルジョンペイント ・内外壁吹付タイル部塗料:可とう形改修塗材E(ウレタン) ・既設縫塗料:DP3級A種ポリウレタン樹脂 ・既設普通教室様腰塗料:NAD(B種) ◎上記等既設改修の下地処理(調整)は、本図書内(設計図)による。 ◎上記等の新設下地処理は公共建築工事特記仕様書による。
種別	寸法	使用場所	備考	
磁器質 無釉	
名称	材質	形状・寸法	備考	
手摺	一般構造用炭素鋼管JIS G 3444e以上	図示	
7鉄骨工事 1適用範囲 2鉄骨製作工場 3工作 4使用材料 5溶接部の検査 6錆止め 7施工管理技術者	・手摺の解体撤去及び改修それに類する部分に適用する。 ・株式会社 日本鉄骨評価センター又は 社団法人 全国鐵鋼工業協会（全鋼協）：Rグレード以上 ・「溶接作業判定基準」に適合する製作を行う製作工場 又は建築基準法第68条の26による大臣認定工場とする ・監督職員の承諾する製作工場 ・事前に躯体寸法を実測し、製作図を作成し承諾を受ける ・トルシア形高力ボルト（F10T） ・JIS形高力ボルト ・監督員立ち合い外観検査を行なう ・試験要領は数量を含め「標仕」による ・鉛・クロムフリーさび止めペイント（JIS K 5674） ・適用する	11木工工事 ①図面表示について ②木材の種類及び等級 3合板 ④その他 12屋根及び樋工事 1ドレン 2樋 13金属工事 1軽量鉄骨天井下地 2軽量鉄骨壁下地 ③金属既製品及び制作金物 ④天井点検口 5ノンスリップ 6アルミ製庇 7床見切り 14左官工事 ①モルタル塗り及び詰め ②防水モルタル塗り	・手摺の解体撤去及び改修それに類する部分に適用する。 ・株式会社 日本鉄骨評価センター又は 社団法人 全国鐵鋼工業協会（全鋼協）：Rグレード以上 ・「溶接作業判定基準」に適合する製作を行う製作工場 又は建築基準法第68条の26による大臣認定工場とする ・監督職員の承諾する製作工場 ・事前に躯体寸法を実測し、製作図を作成し承諾を受ける ・トルシア形高力ボルト（F10T） ・JIS形高力ボルト ・監督員立ち合い外観検査を行なう ・試験要領は数量を含め「標仕」による ・鉛・クロムフリーさび止めペイント（JIS K 5674） ・適用する ◎請負業者・防水施工業者・防水材料業者の連名で10年限保証する。 ◎保証書は2部提出する。 ◎施工場所：屋上及びバルコニー等、室外機基礎部（葛澤小学校） ◎種別：ポリマーセメント系 ・工法：機械固定法 ・仕様：「標仕」及び「改標仕」による。S-W2工法に準ずる。 ・ルーフィングシート：厚2.0mm 以上 ・保証年限：10年 ・メーカー：ユニオン建材工業 エクセルテック101 同等品以上 ・施工場所：（ドレン廻り及び雨漏れ部） ・種別：1.既設同等品以上 ・種別：2.相当 ・仕様：「標仕」及び「改標仕」による、又メーカー標準仕様による。 ・ルーフィングシート：厚2.0mm 以上 ・保証年限：10年 ・ガラス留：変成シリコン系1成分形 ◎穴明部補修シーリング：変成シリコン2成分形 ・面台取合い：シリコン系 ・家具・RC壁取合い：シリコン系 ・フローリング床-壁取合い：ポリサルファイド系 ・SP枠その他：「標仕」による。 ◎その他、図示の有り無しに関わらず適切に行うこと。（監督員の指示の箇所を含む） ・：ピンニング注入併用工法エポキシ樹脂注入 13本/㎡ ・クラック補修については、エポキシ低圧注入とする。	7鉄骨工事 1適用範囲 2鉄骨製作工場 3工作 4使用材料 5溶接部の検査 6錆止め 7施工管理技術者	
8防水工事 ①保証書 ②モルタル防水 3塗膜防水 ④シーリング 5樹脂注入	◎請負業者・防水施工業者・防水材料業者の連名で10年限保証する。 ◎保証書は2部提出する。 ◎施工場所：屋上及びバルコニー等、室外機基礎部（葛澤小学校） ◎種別：ポリマーセメント系 ・工法：機械固定法 ・仕様：「標仕」及び「改標仕」による。S-W2工法に準ずる。 ・ルーフィングシート：厚2.0mm 以上 ・保証年限：10年 ・メーカー：ユニオン建材工業 エクセルテック101 同等品以上 ・施工場所：（ドレン廻り及び雨漏れ部） ・種別：1.既設同等品以上 ・種別：2.相当 ・仕様：「標仕」及び「改標仕」による、又メーカー標準仕様による。 ・ルーフィングシート：厚2.0mm 以上 ・保証年限：10年 ・ガラス留：変成シリコン系1成分形 ◎穴明部補修シーリング：変成シリコン2成分形 ・面台取合い：シリコン系 ・家具・RC壁取合い：シリコン系 ・フローリング床-壁取合い：ポリサルファイド系 ・SP枠その他：「標仕」による。 ◎その他、図示の有り無しに関わらず適切に行うこと。（監督員の指示の箇所を含む） ・：ピンニング注入併用工法エポキシ樹脂注入 13本/㎡ ・クラック補修については、エポキシ低圧注入とする。	14左官工事 ①モルタル塗り及び詰め ②防水モルタル塗り	◎モルタル塗り等は亀裂防止及び接着力を保つために、左官用セメント混合剤又は、接着増強剤を用いるものとし、係員の承認を受ける。 ◎防水工事に明記 配合容積比 セメント1：砂2：防水剤（製造会社指定量）	

工事名	河東小学校他屋内運動場空調設備整備工事		
図面名称・縮尺	建築工事特記仕様書2	図面番号	A-02
事業主	宍粟市		


建築工事特記仕様書3

18 内装工事		19 雑工事		20 外構工事	・図示による。
1 長尺シート	・厚2.5mm 防滑性複層ビニル床シート2.5mmノンワックス() ・厚2.9mm 防滑耐候遮熱重歩行防転 [®] 製ビニル床シート (MXヒートシールド2.9mm タキロン相当) (プールサイド・ [®] 外部通路)	1 カーテン 遮光カーテン (1級) 遮光カーテン (2級) 非遮光カーテン	・防炎ラベル付 2倍ヒダの仕様とし、寸法は図示。 ・ の一部 川島セルコン エコマニッシュSL 同等品 ・ の一部 川島セルコン エコマニッシュSL 同等品 ・ 川島セルコン ジーディーランサーII 同等品		
2 石膏ボード	・厚9.5mm直張及びGVL工法張り ・吸音石膏ボード厚9.5mm ・化粧石膏ボード厚9.5mm	2 カーテンレール	・アルミシルバー 既設カーテンボックス内シングル交差付け () ・ニューリブ トーソー 同等品以上 ・カーテン重ね代はL≧300とする		
3 トイレブース	・表面材：高圧メラミン板 芯材：MDF 厚：20mm 扉は指詰め防止対策のあるものとする。 ・高さ： 1,900以上 2,000以上とする。	3 ステンレス室外機架台	・L100x100製 横700奥行750高さ750 室外機取付穴明4箇所長穴12x22 雄ネジアンカーBA-1612(5本)穴明共		
4 強化石膏ボード	・厚12.5mm()	4 床ステンレス配管カバー	・ステンレスチエッカープレート6.0mm(図示) (メネジアンカーBA-1612(5本)穴明共)		
5 けい酸カルシウム板	・厚10mm 無石綿系()	5 ギャラリー下配筋カバー	・ステンレスチエッカープレート3.0mm(図示)		
6 ビニールクロス	・不燃中級品()	6 室内機カードカバー架台	◎ステンレス溝形鋼架台L=1,100(図示)		
7 フリーアクセスフロアー	・高さH=120程度(高さ調整) IBフロアー(ナカ工業相当)	7 黒板・ホワイトボード	・スチール黒板アルミ枠黒板色グレー及び白色(上げ下げ形)寸法各種		
8 断熱材	・硬質ウレタンフォーム25mm鉄骨耐火被覆(1時間認定番号FP060CN-9460号)	8 行事予定板	・アルミ枠		
9 クッションフロア	・厚1.8mm サンゲツ HM4000 同等品以上 ()	9 掲示板	・アルミ枠 ビニールレザー張り W1800xH900他		
10 フローリング	・厚12mm ナラ複合フローリング塗装品(表層単板0.3mm程度) ・厚13mm ナラ複合フローリング直張り塗装品LL45	10 OHPスクリーン	・1,500mmx1,500mm		
11 視覚障害者誘導用タイル	・厚7mm 300mmx300mm ビニル床タイル タジマ、東リ、ロンシール工業 同等品以上	① 手摺	◎図示による。 ◎事前に躯体寸法を実測し、製作図を作成し承諾を受ける 溶接検査 ◎監督員立ち合い外観検査を行なう ・試験要領は数量を含め「標仕」による 錆止め ◎鉛・クロムフリーさび止めペイント (JIS K 5674)		
12 タイルカーペット	・厚6.5mm 東リ (GA-100シリーズ程度) 同等品以上	12 シャワーユニット	・SPB-0812LBEH INAX 同等品以上		
13 天然木化粧板	・厚5.5mm 大建工業 (アートウォール椅子タイプ セン証目柄) 同等品以上	13 便所手摺 (樹脂製)	・小便器用手摺 T112QU1 TOTO 同等品以上 ・L型手摺 T112QL2 TOTO 同等品以上 ・タテ可動手摺 T112CHK7 TOTO 同等品以上		
14 キッチンパネル	・抗菌メラミン不燃化粧板 厚3.0mm アイカ工業 (セラルール) 同等品以上	14 カウンター	・グラニットシリーズ同等品(寸法は図面参照) TOTO (マーブライトカウンター) 同等品以上		
15 ACパネル	・基板厚5.5mm(全体厚24.0mm) 九州アコン (アコンウッド集成調タモ) 同等品以上 ※特記無き限り木調縁(縦45x18≒450)下地を施すこと(目地テープ共)	15 ステンレス手摺(壁付付)	・WU-Q3A634 HL H800()		
16 グラスウール	・グラスウール100mm 24kg/m3()	16 洗濯機防水バン	・740mm/640mm TOTO (PMP740P トラップ共) 同等品以上		
17 掲示クロス	・掲示板用壁紙	17 TVハンガー	・スラブより接着系アンカーにて取付(平面図参照) CHU-X 同等品以上		
⑧ 遮熱フィルム	◎施工箇所 窓ガラス(メンテナンスデッキ廻り) サンゲツ エコリム70 同等以上	18 壁点検口	・450mmx450mm アルミ製		
		19 消火器・消火器BOX	・ABC10型 粉末消火器 床置き図示 ・位置については、監督員の承諾を得ること。		
		20 ビクチャーレール	・吊フック共 3本/m		
		21 舞台幕	・一文字幕x1 (W xH)・袖幕x2 (W xH) 川島セルコン パルコIV 同等品		
		22 校章	・各種図示		

工事名	河東小学校他屋内運動場空調設備整備工事		
図面名称・縮尺	建築工事特記仕様書3	図面番号	A-03
事業主	宍 粟 市		

建築工事特記仕様書4																					
①	一般事項	アスベスト含有建材の除去等 石綿等の取扱いについては、石綿障害予防規則（平成17年2月24日厚生労働省令第31号）（以下、石綿則という）を遵守すること。	4	除却工事共通事項 専門工事業者	アスベスト含有建材の除去を行う業者については、工事に相応した技術を有することを証明する書類を、監督員に提出する。 石綿作業員主任者 石綿作業主任技能講習又は平成18年3月以前の特定化学物質等作業主任技術者技能講習を終了した者の中から「石綿作業主任者」を選出しなければならない。 除却作業者 作業者は、就業時に石綿則第7条に基づく教育を受けた者とする。また一般健康診断、石綿健康診断、塵肺健康診断を受信した者とし、肺機能に以上がない者とする。 特別管理産業廃棄物管理責任者 排出者は、特別管理産業廃棄物管理責任者の資格を有する者を選任管理しなければならない。ただし、アスベスト含有成形板の処理工事を除く。 表示及び掲示 ・アスベスト作業主任者名と業務内容 ・関係者以外立入禁止 ・禁煙・飲食の禁止 ・「アスベスト除去作業中」の表示 ・アスベストの有害性 ・取扱上の注意事項 ・使用すべき保護衣 周辺住民の見易い場所に以下の掲示を行う。 保護具・保護衣 作業内容に応じた呼吸用保護具、保護メガネを使用すること。 除去したアスベスト含有建材の保管・運搬・処分等 ・他の肉被材、廃棄物との分別保管 ・保管場所での飛散防止 全体をシート等で覆い、飛散防止に努める。 ・アスベスト等の保管場所である旨の表示 除去工事 ・行う（財）日本建築センターの「建築技術審査証明事業」による吹付けアスベスト粉塵飛散防止処理技術（除却）の審査証明書（以下、「審査証明書」という）を取得している工法と同等の飛散防止処理技術を有する工法とする。 ・（洗浄は表面汚れ・油質の除去程度の圧力でうごなう。） 適当範囲 作業場の隔離等 ・審査証明書」内容による。 ・作業場は以下によるものとし、負圧除塵機にて負圧状態により飛散防止をすること。 隔離シートの性能 ・床面 ・0.15mm以上のプラスチックシート等で二重 ・壁面 ・0.08mm以上のプラスチックシート等 セキュリティゾーンの設置 ・「審査証明書」内容による。 ・下表による <table><tr><th>適用</th><th>室名</th><th>状態</th><th>設置すべき揚器等</th></tr><tr><td>000</td><td></td><td></td><td></td></tr><tr><td>000</td><td></td><td></td><td></td></tr><tr><td>000</td><td></td><td></td><td></td></tr></table> 除却物及び汚染物 処理方法 ・密閉処理（二重袋梱包） 隔離養生に用いたシート、使用した使い捨て保護衣、高性能真空掃除機フィルター、粉塵機フィルターについても密封処理を行う。 ・セメント固化 除去工事 ・「審査証明書」内容による。 ・行わない 適当範囲 ・断熱材 養生等 ・養生シート等を用いて区画し、場外への飛散防止を行う。 掻き落とし・砕石・切断による除去工事 ・行わない ・「審査証明書」内容による。 除去工法 ・「審査証明書」内容による。 ・除去物については、「改修標準9.1.3.(b)」により、密封処理とする。	適用	室名	状態	設置すべき揚器等	000				000				000			
適用	室名	状態	設置すべき揚器等																		
000																					
000																					
000																					
②	アスベスト含有調査	◎行う（設計業務内で事前調査をおこなって無い。） ・行わない			6	アスベスト含有成形板の除去	除去工事 ・「審査証明書」内容による。 ・行わない 適当範囲 養生等 ・「審査証明書」内容による。 除去工法 ・「審査証明書」内容による。 ・やむをえず破壊しなくてはならない場合は、充分湿潤化した状態で行うこと。 ・除去物については粉塵の飛散防止に努め、特に破壊されたアスベスト含有成形板については湿潤化の上、丈夫なプラスチック袋に入れる等の飛散防止措置を講ずること。 掻き落とし・砕石・切断による除去工事 ・「審査証明書」内容による。 ・行う この場合は「改修標準9.1.3.(b)」により、密封処理とする。 ・粉塵飛散抑制剤等により湿潤化し、手ばらしによること。 ・除去物については、「改修標準9.1.3.(b)」により、密封処理とする。														
③	アスベスト含有調査方法	調査箇所 ◎解体撤去対象物 ◎削孔・穴明部位 ◎ケレン清掃部位 書面調査 ◎行う（調査結果は図面などに記録し、監督員に提出すること。） ・行わない 調査項目 ◎アスベスト含有建材等の種類・厚さ ◎廃棄物等の搬出方法 ◎施工範囲と工事管理区分 アスベスト含有分析 ◎行う（書面調査にて含有の有無が分からない場合。） ・行わない 分析方法 ◎JISA1481『建材製品中のアスベスト含有測定法』による アスベスト粉塵濃度測定 ◎行う（特定粉じん排出等作業に該当する場合。） ・行わない JISA3850-1 空気中の繊維状粒子測定方法—第一部：光学顕微鏡法及び走査電子顕微鏡法による位相差、分析顕微鏡法による。 注1：周辺状況等により上記によりがたい場合は、監督員との協議による。 記録する事項 ア、測定結果 イ、測定時間 ウ、測定位置（測定高さと共に図面上に記載する） エ、サンプリング条件（メンブレンフィルタ直径、吸引時間、吸引空気量） オ、マウンティング法 カ、顕微鏡視野面積、視野数 キ、測定時（各測定場所ごと）の気候、温度、湿度、外気の風速及び風量 測定機関は、都道府県労働局に登録されている作業環境測定機関とする。 アスベスト粉じん濃度測定における計数分析は、第1種作業環境測定士が行う。 施工記録報告書の作成 報告内容 1. 施工計画書 2. 工事記録及び工事写真 3. 産業廃棄物処理記録（廃石綿） 4. 施工調査等記録（上記施工調査、含有分析、粉塵濃度測定等） 5. 作業車の作業記録、各種健康診断記録、安全衛生教育記録 6. その他必要事項 提出部数 2部		5	アスベスト含有吹付材の除去																
				6	アスベスト含有保温剤の除去																



工事名		河東小学校他屋内運動場空調設備整備工事		
図面名称・縮尺	建築工事特記仕様書4	図面番号	A-04	
事業主	宍粟市			

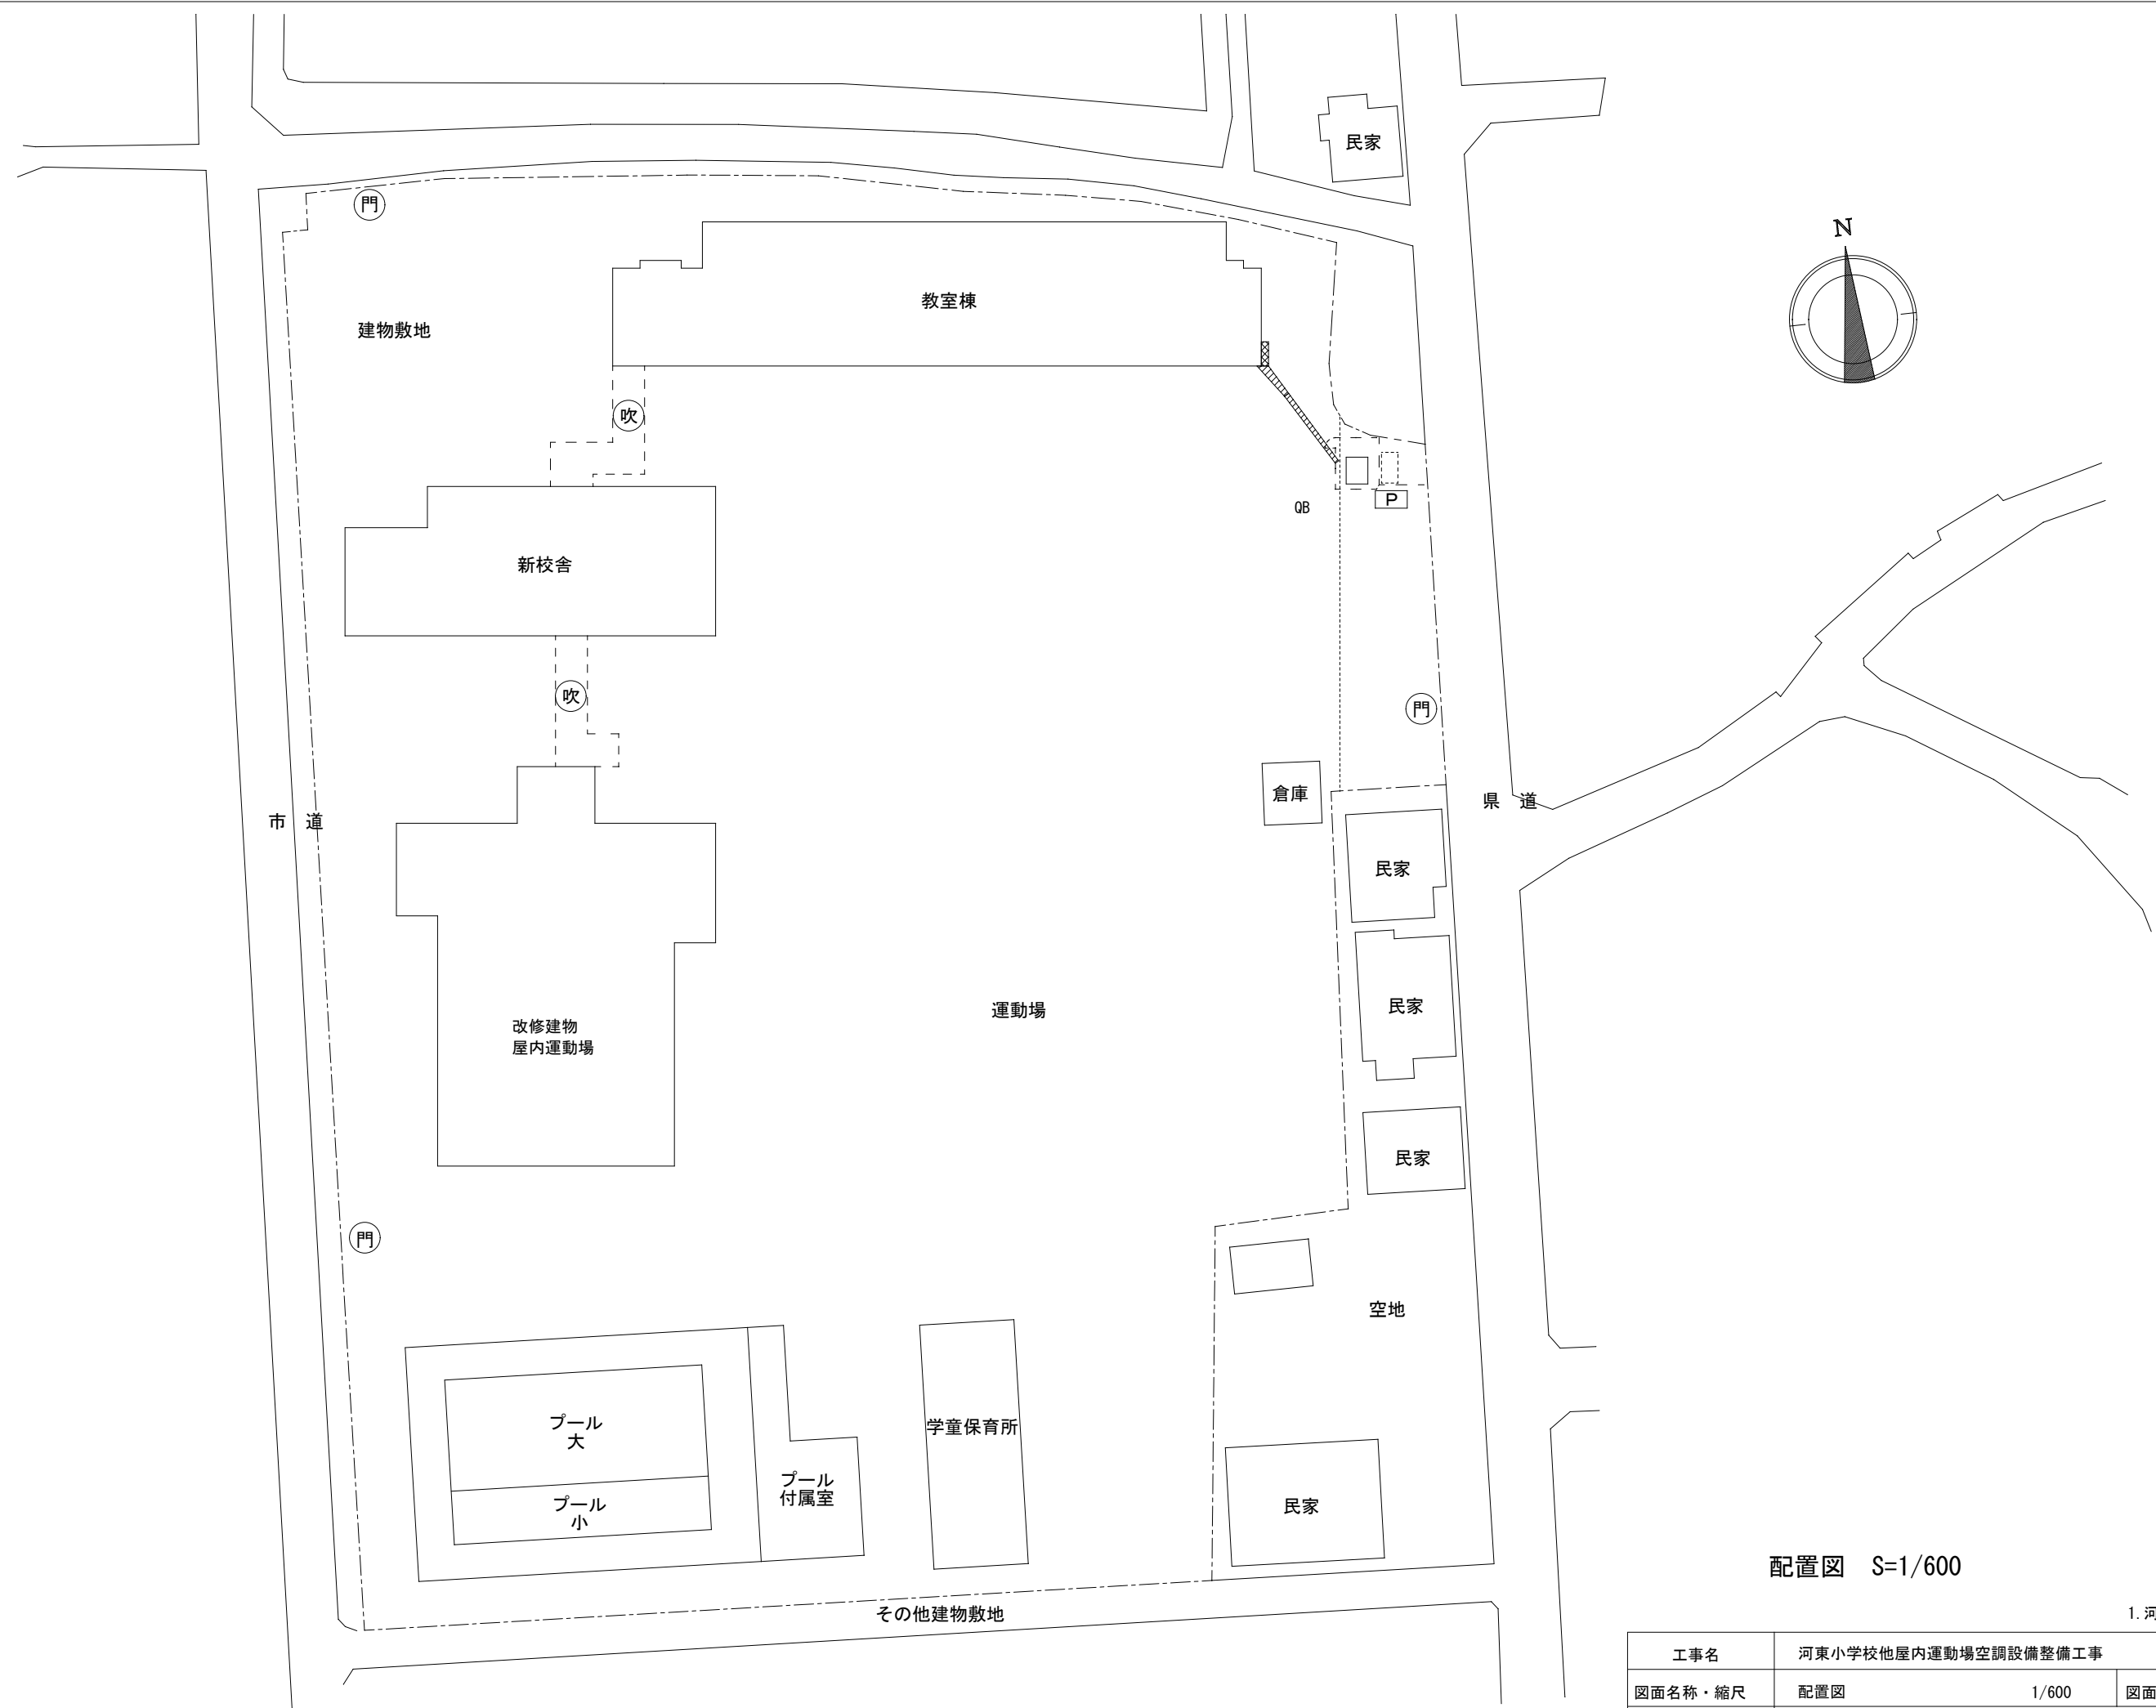

配置図 S=1/600

1. 河東小学校

工事名	河東小学校他屋内運動場空調設備整備工事		
図面名称・縮尺	配置図	1/600	図面番号 A-05
事業主	宍粟市		

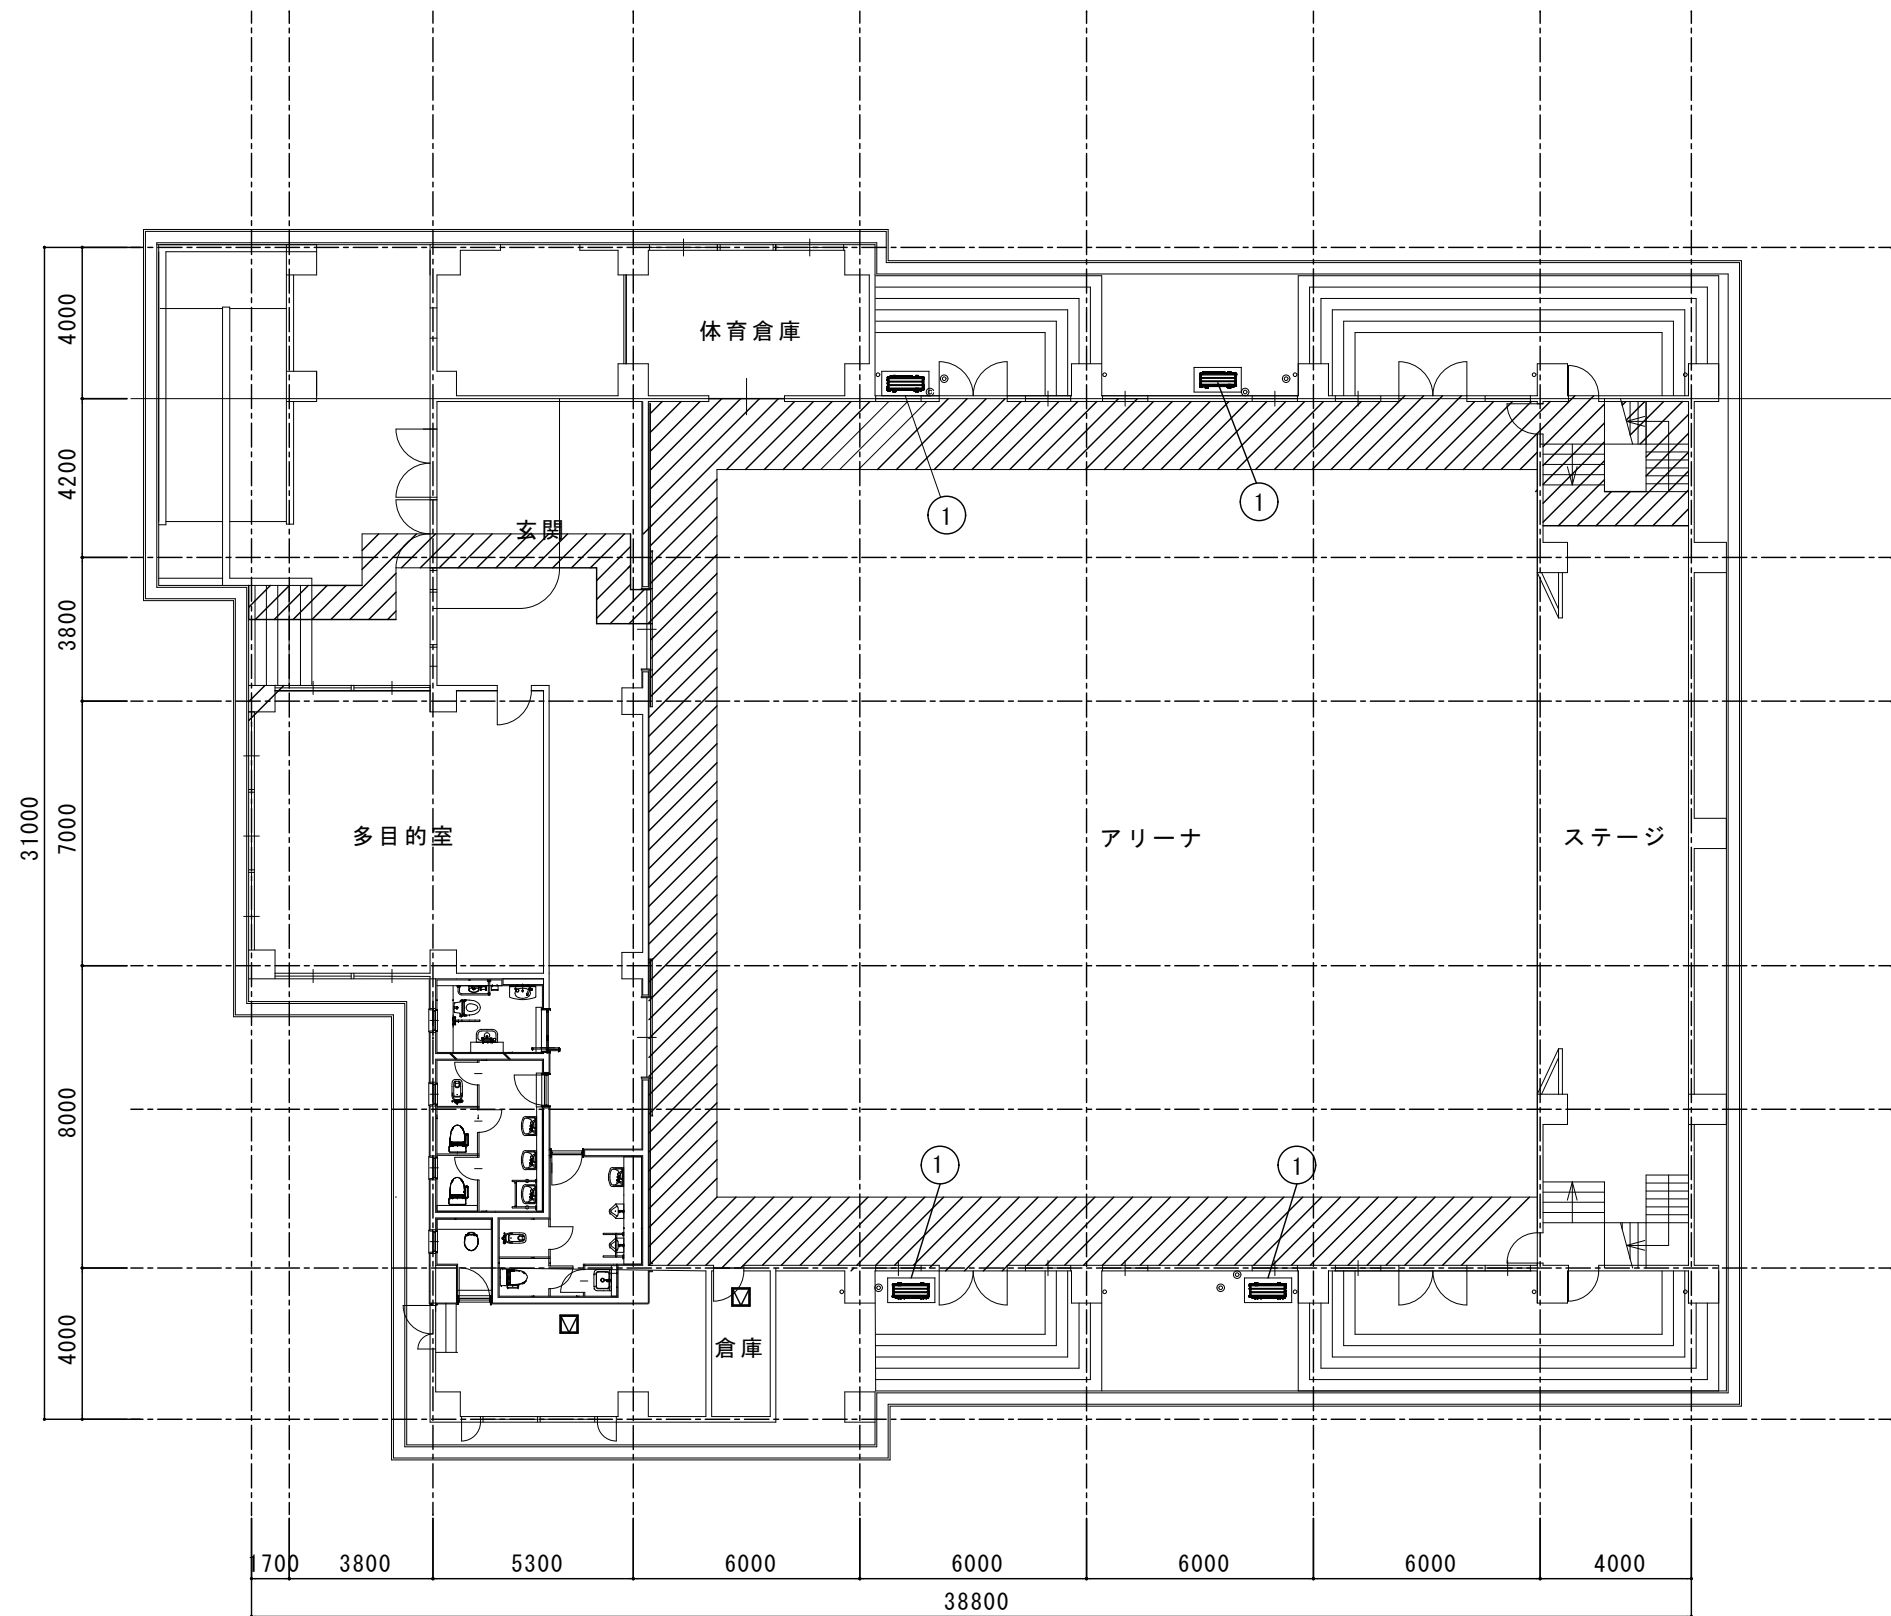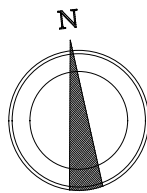

1階平面図 S=1/200



建築工事概要

①	室外機基礎コンクリート打設	詳細図参照
②	室外機架台取付	詳細図参照
	ガラスフィルム貼り	建具表参照
	斜線部分 床養生範囲（参考）	

- 凡例
- ☑ アルミ天井点検口450角(2箇所)取付

1. 河東小学校

工事名	河東小学校他屋内運動場空調設備整備工事		
図面名称・縮尺	1階平面図	1/200	図面番号 A-06
事業主	宍粟市		

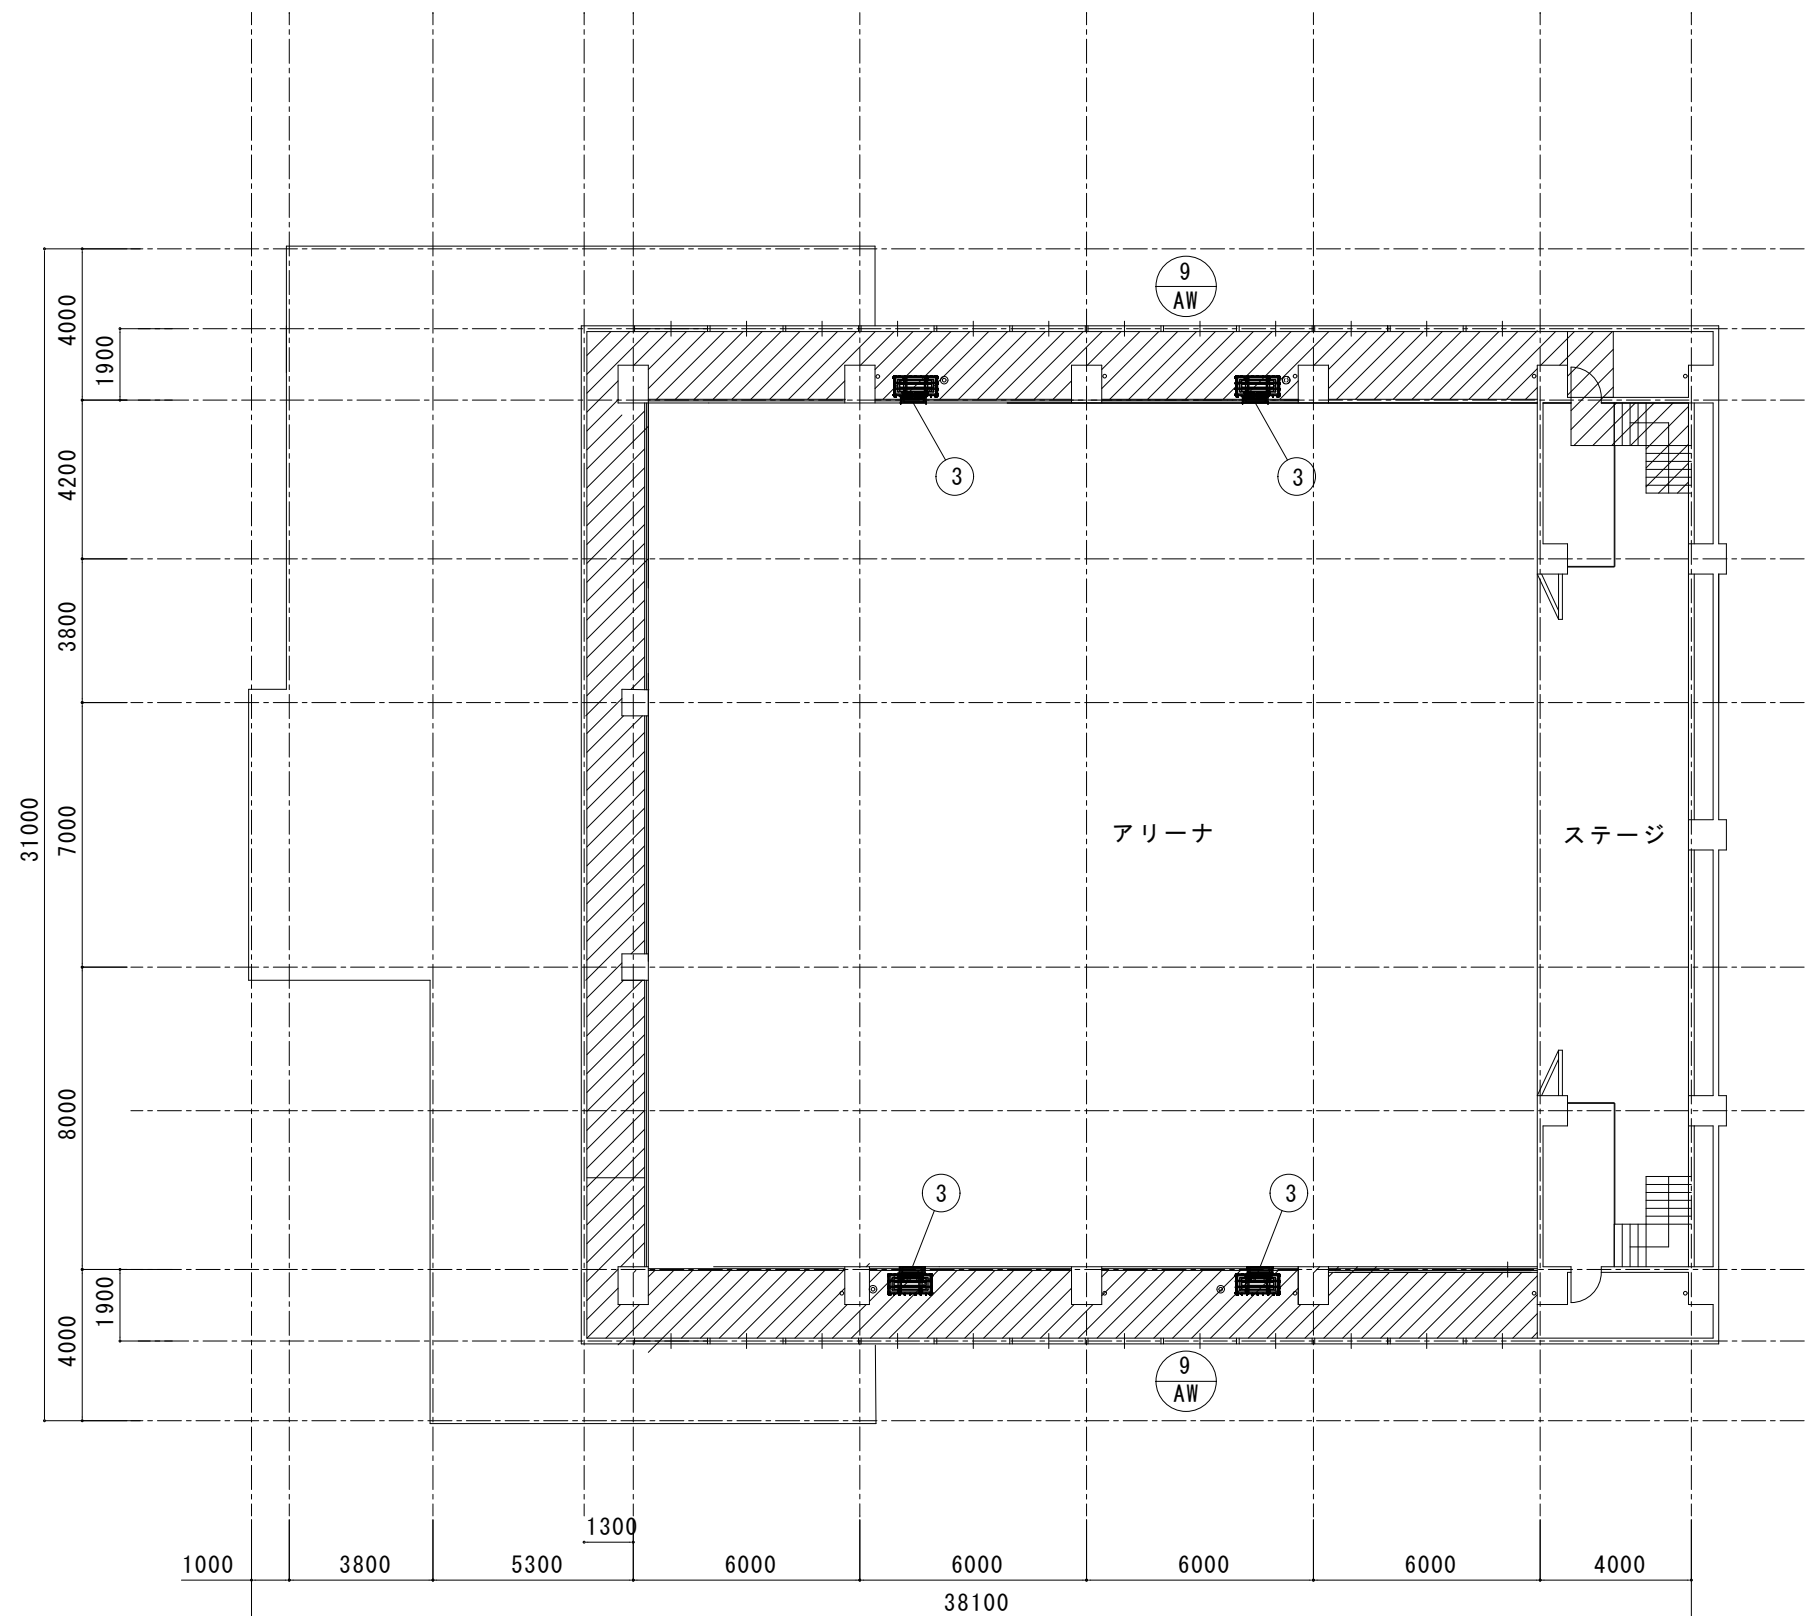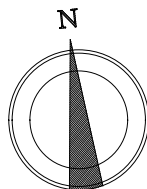

建築工事概要

③ 室内機廻り解体撤去 詳細図参照



ガラスフィルム貼り 建具表参照

斜線部分 床養生範囲（参考）

メンテナンスデッキ平面図 S=1/200

1. 河東小学校

工事名	河東小学校他屋内運動場空調設備整備工事			
図面名称・縮尺	メンテナンスデッキ平面図	1/200	図面番号	A-07
事業主	宍粟市			

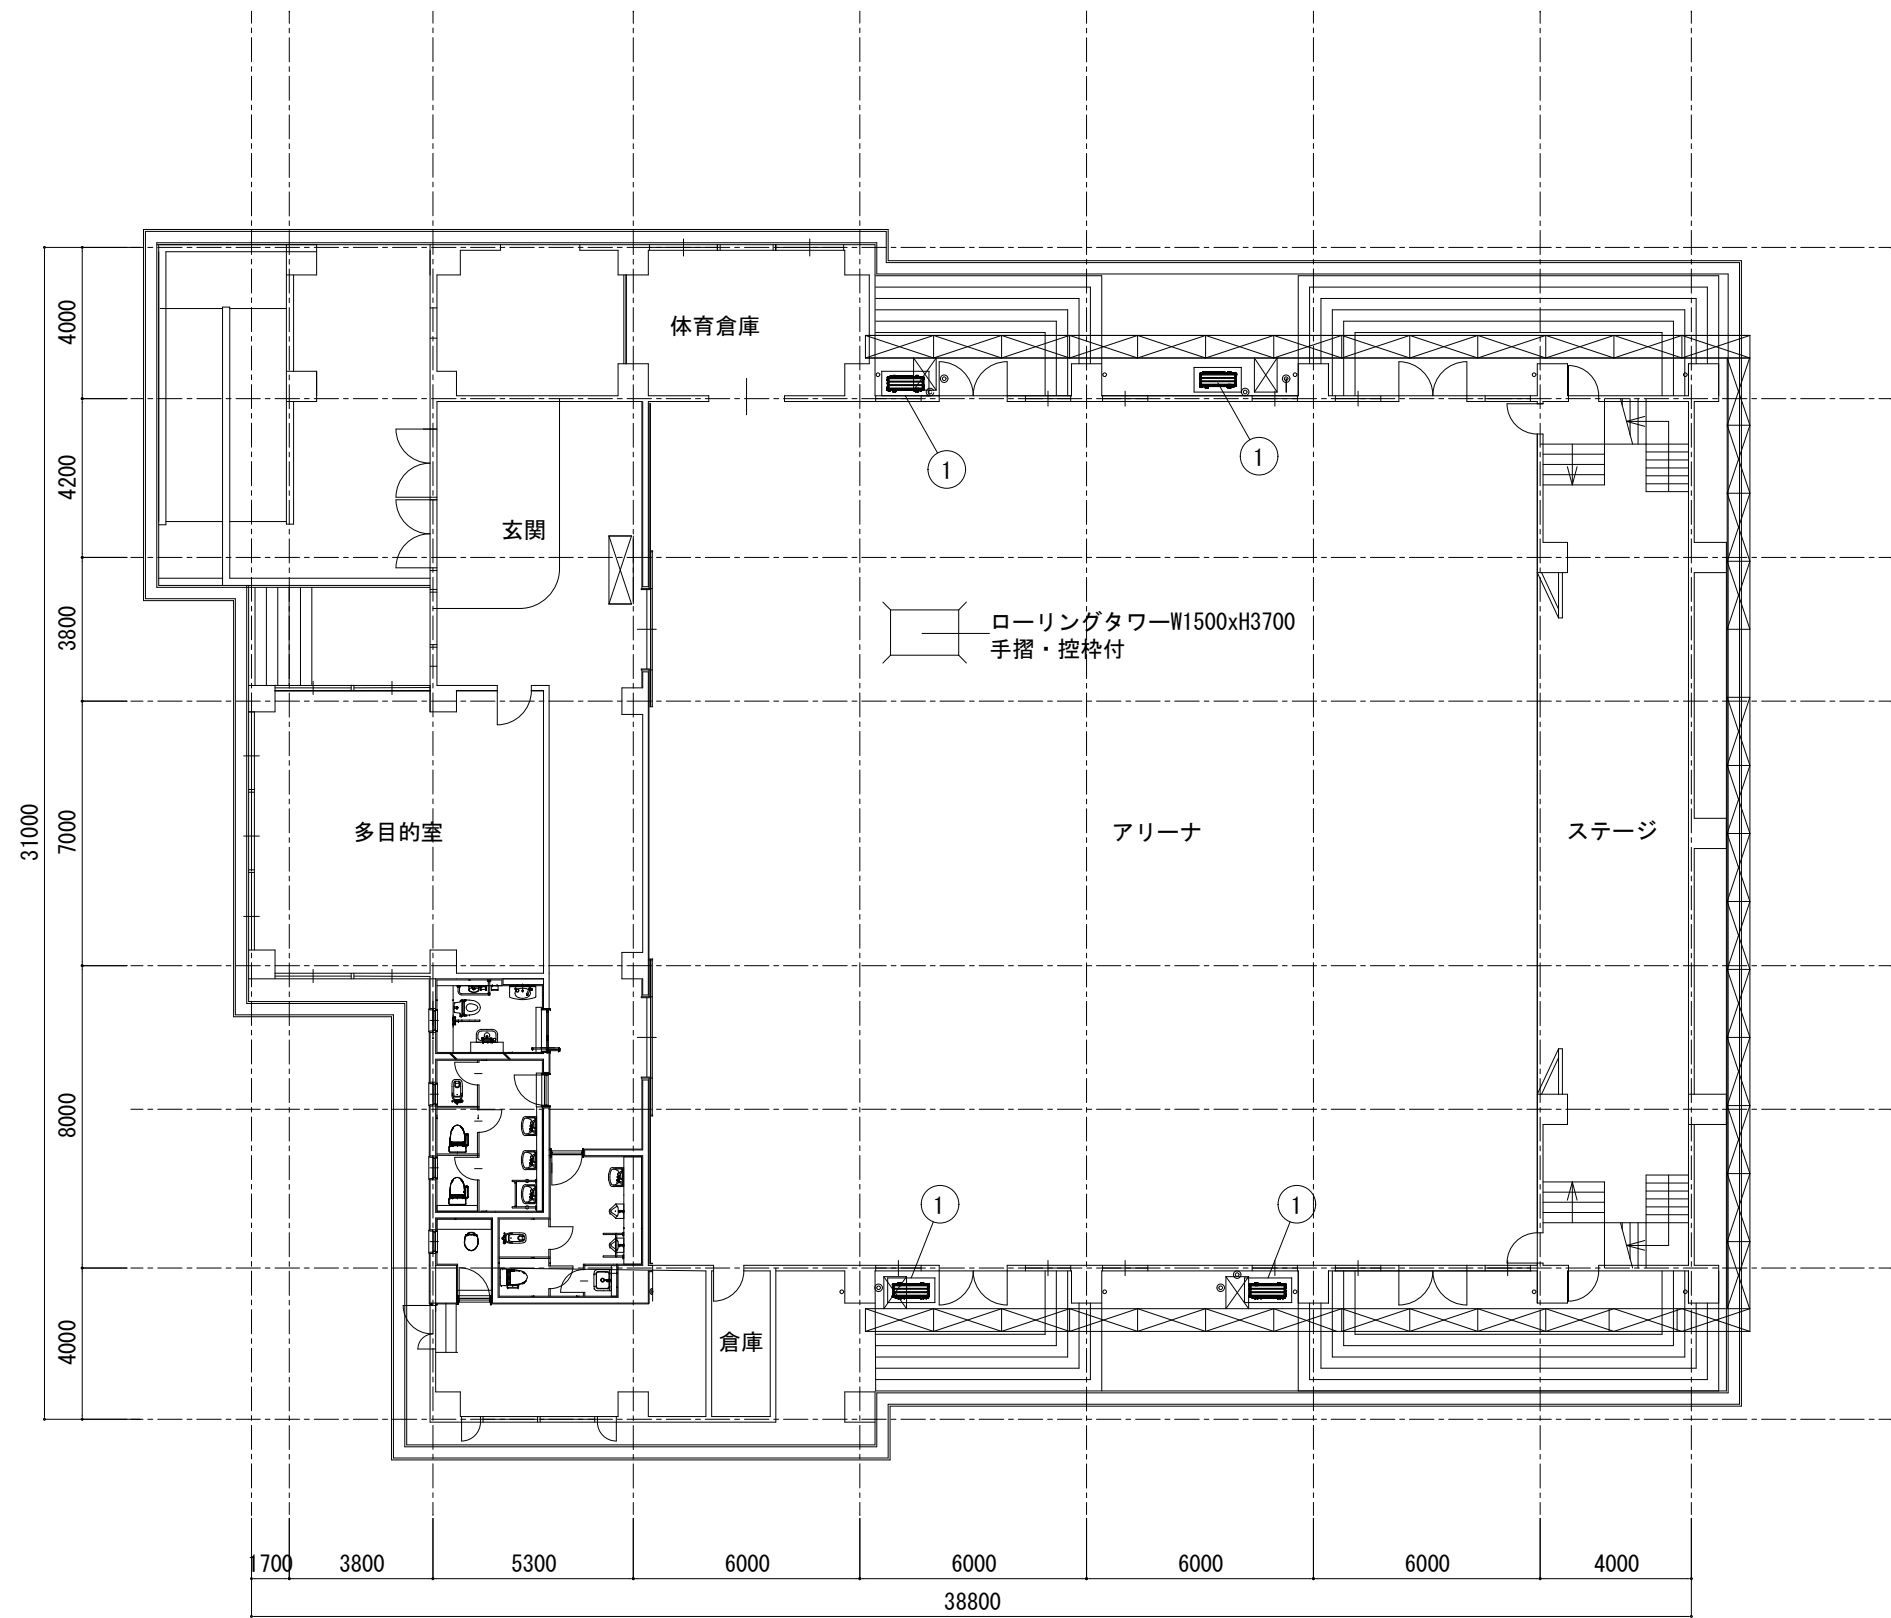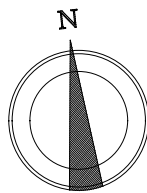



1階平面図 S=1/200

建築工事概要

 くさび緊結式本足場 (手すり先行W=600)

1. 河東小学校

工事名	河東小学校他屋内運動場空調設備整備工事		
図面名称・縮尺	仮設足場参考図1	1/200	図面番号 A-08
事業主	宍粟市		

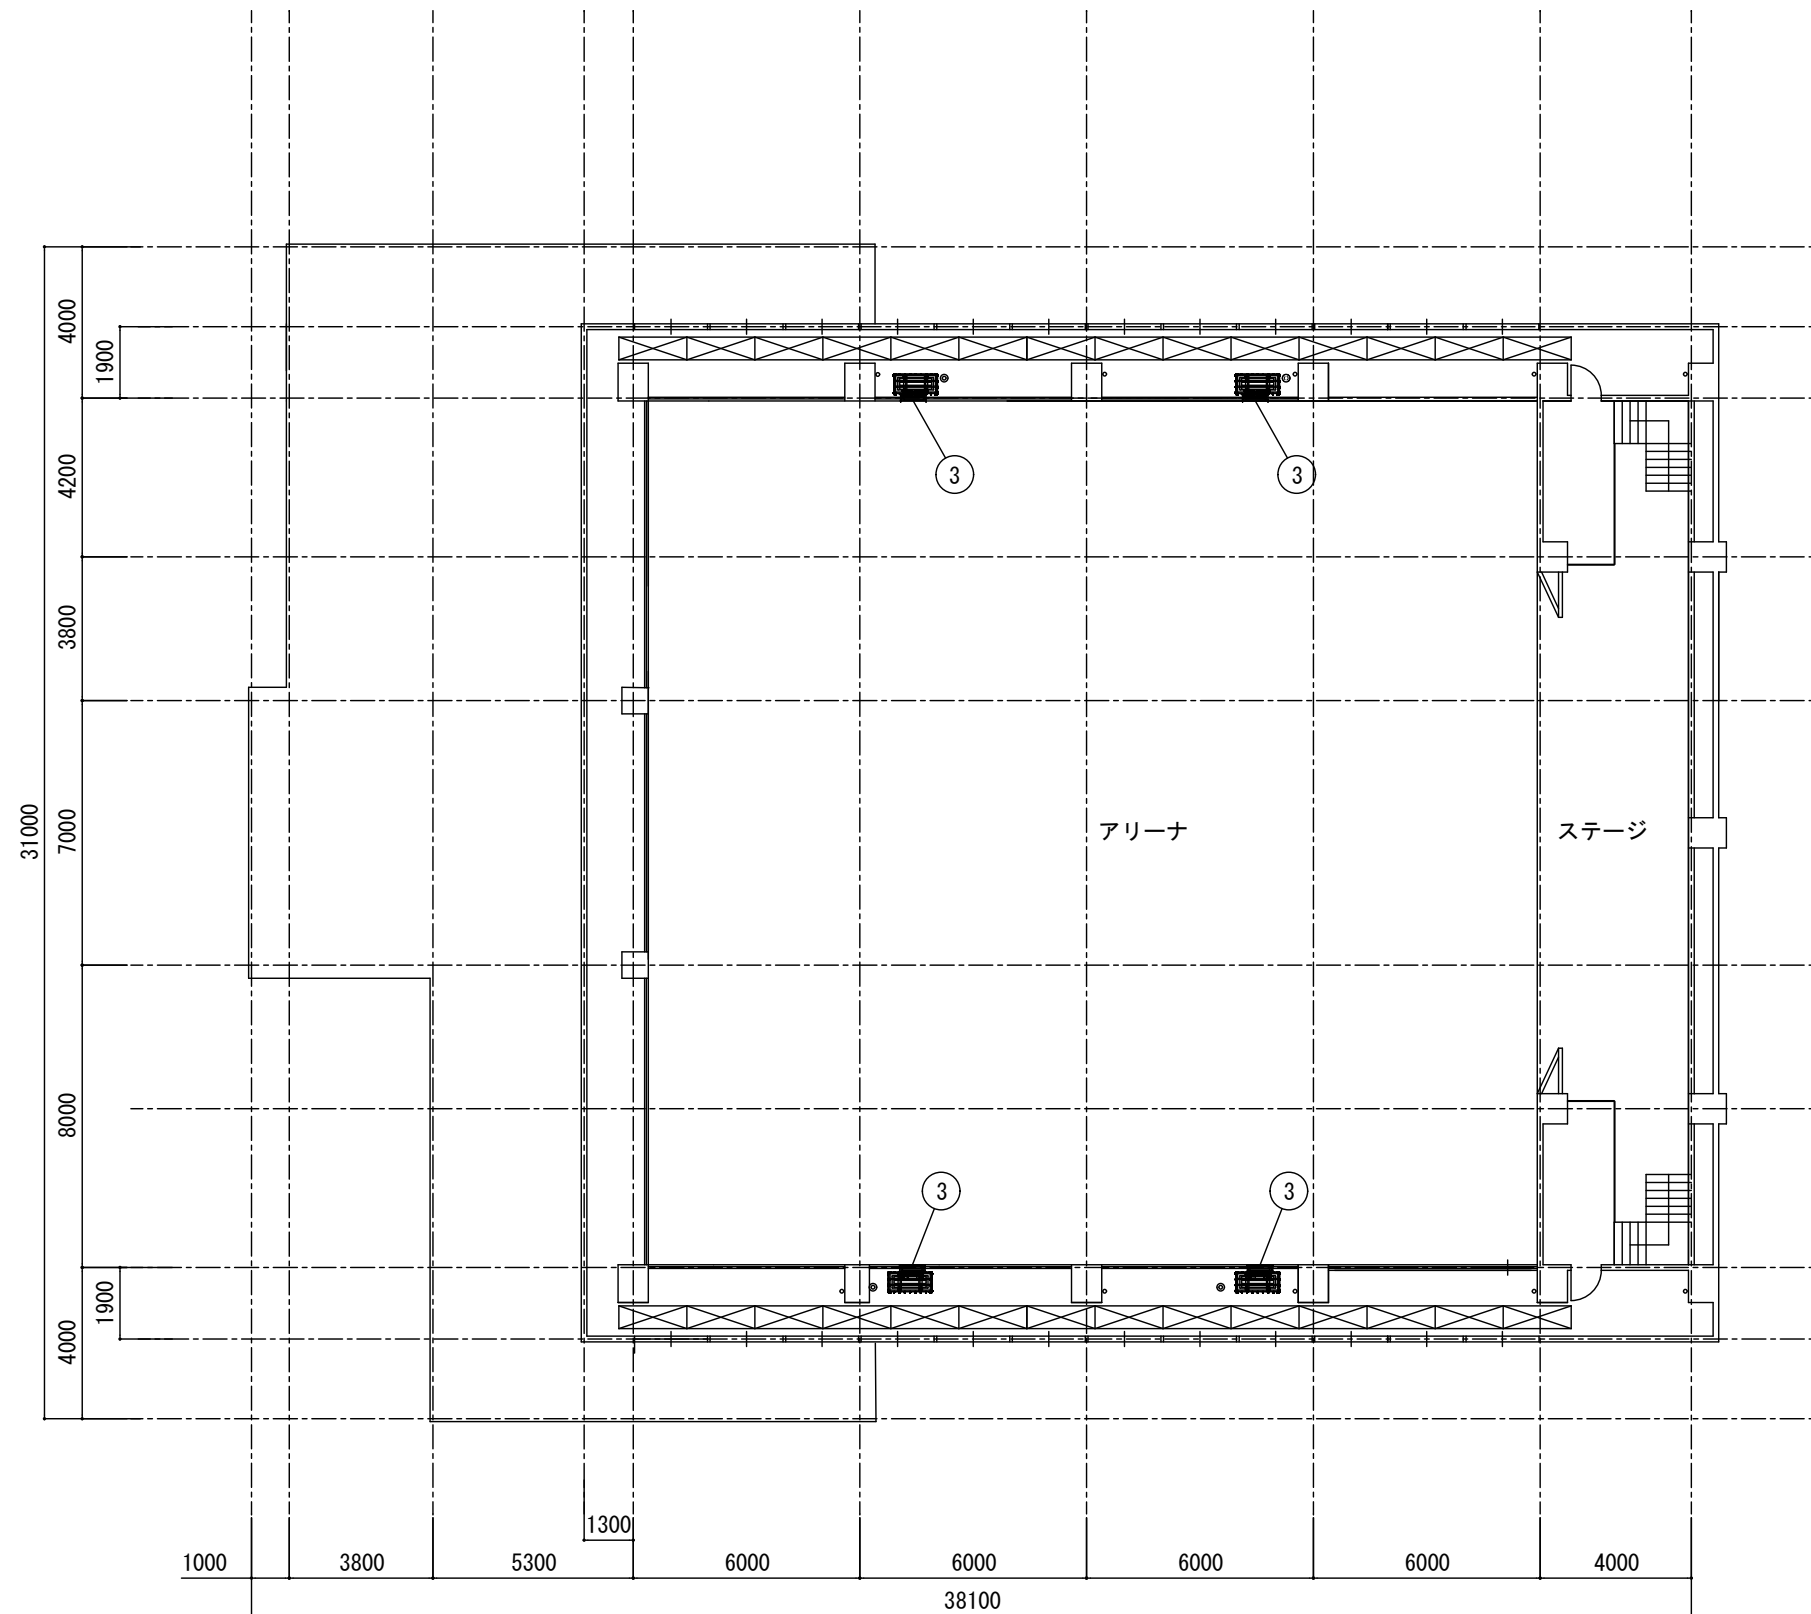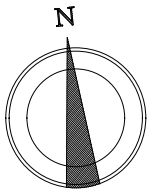

メンテナンスデッキ平面図 S=1/200

建築工事概要

 くさび緊結式本足場（手すり先行W=600）

1. 河東小学校

工事名	河東小学校他屋内運動場空調設備整備工事		
図面名称・縮尺	仮設足場参考図2	1/200	図面番号 A-09
事業主	宍粟市		

建具表

記号・数量	AW-9	数量 2
姿図・寸法		
既設硝子	FL5.0	
改修	フィルム張り	


ガラス改修内容

片面ガラスクリーニング


ガラスフィルム張り（サンゲツ エコリム70 同等品）

1. 河東小学校


工事名	河東小学校他屋内運動場空調設備整備工事		
図面名称・縮尺	建具表	1/100	図面番号 A-10
事業主	大 栗 市		

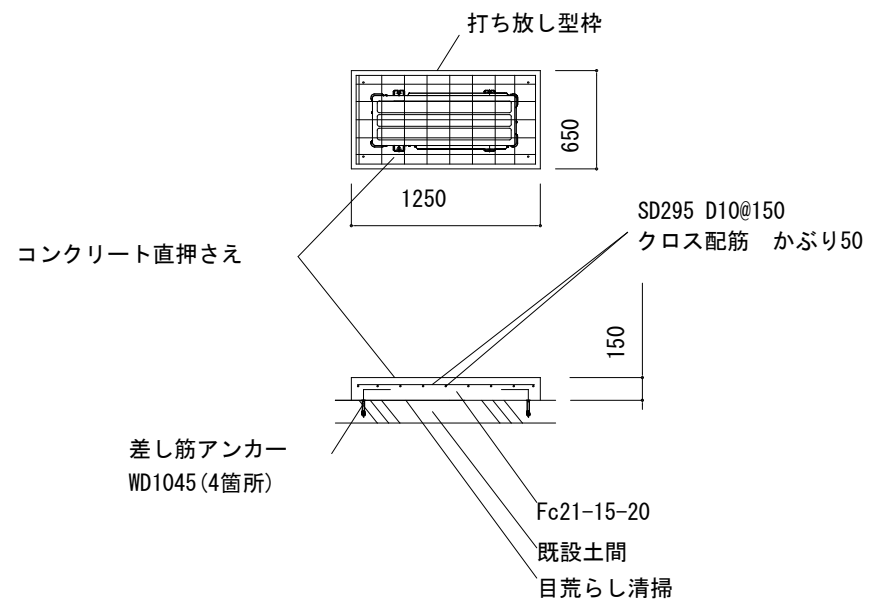

4カ所
室外機基礎コンクリート詳細図 S=1/50
注:勾配のある場合最低基礎高150

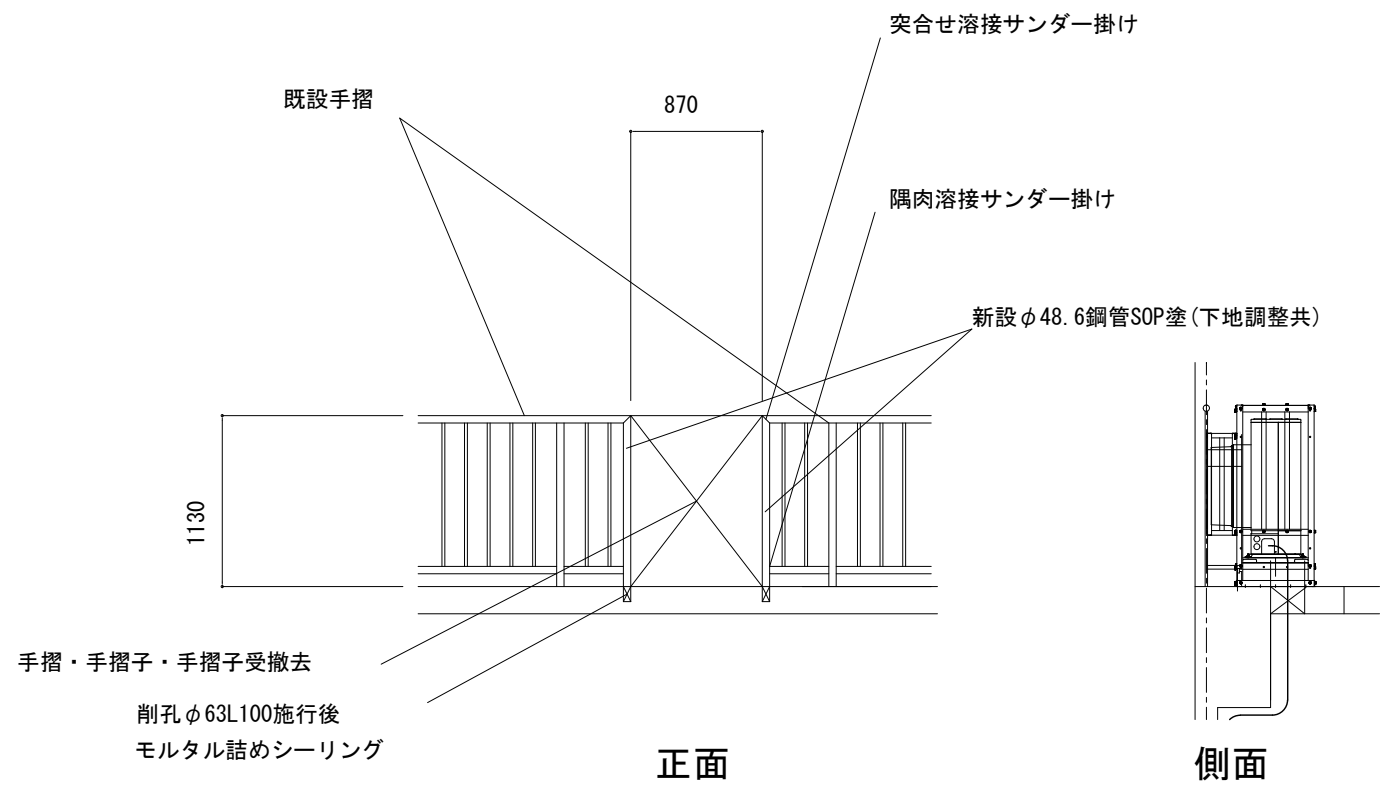


4カ所
メンテナンスデッキ廻り詳細図 S=1/50

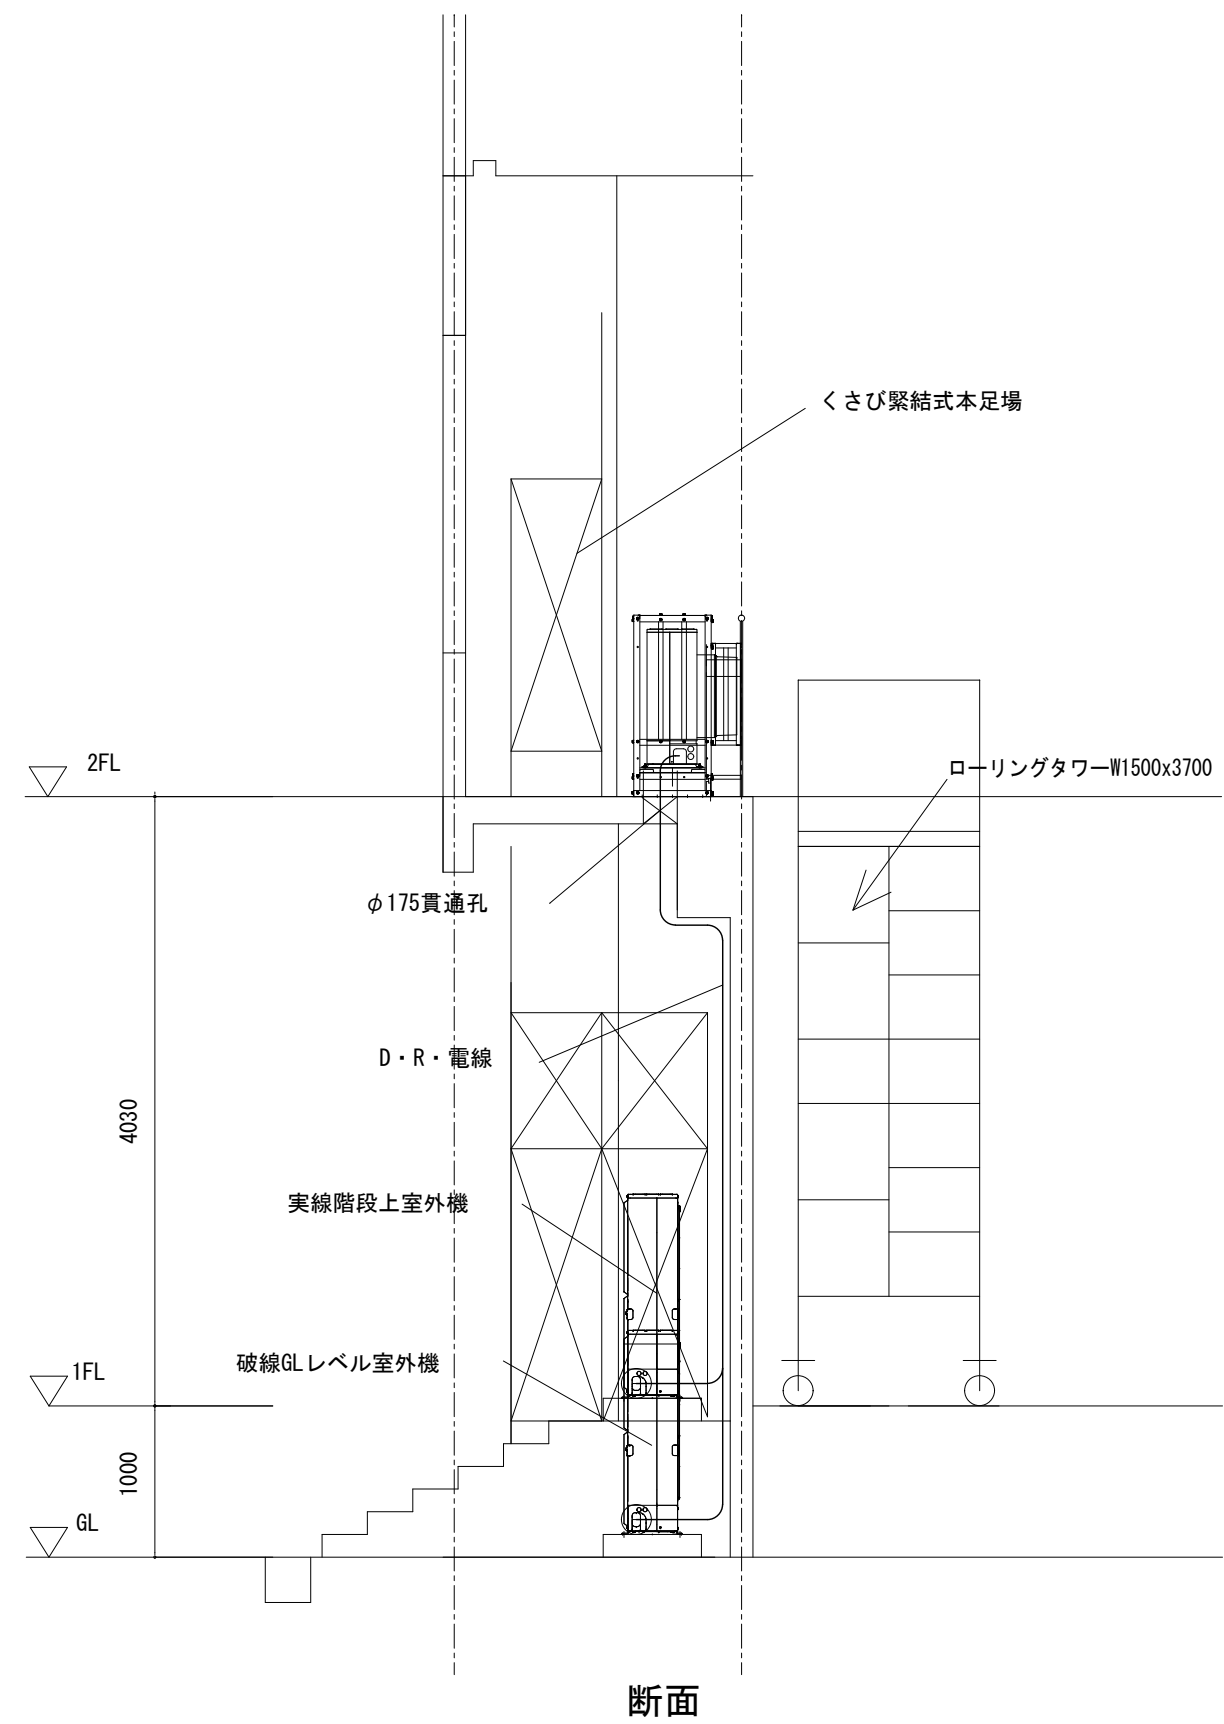

建築工事概要

 くさび緊結式本足場 (手すり先行W=600)


1. 河東小学校			
工事名	河東小学校他屋内運動場空調設備整備工事		
図面名称・縮尺	空調機取付詳細図	1/50	図面番号 A-11
事業主	宍粟市		

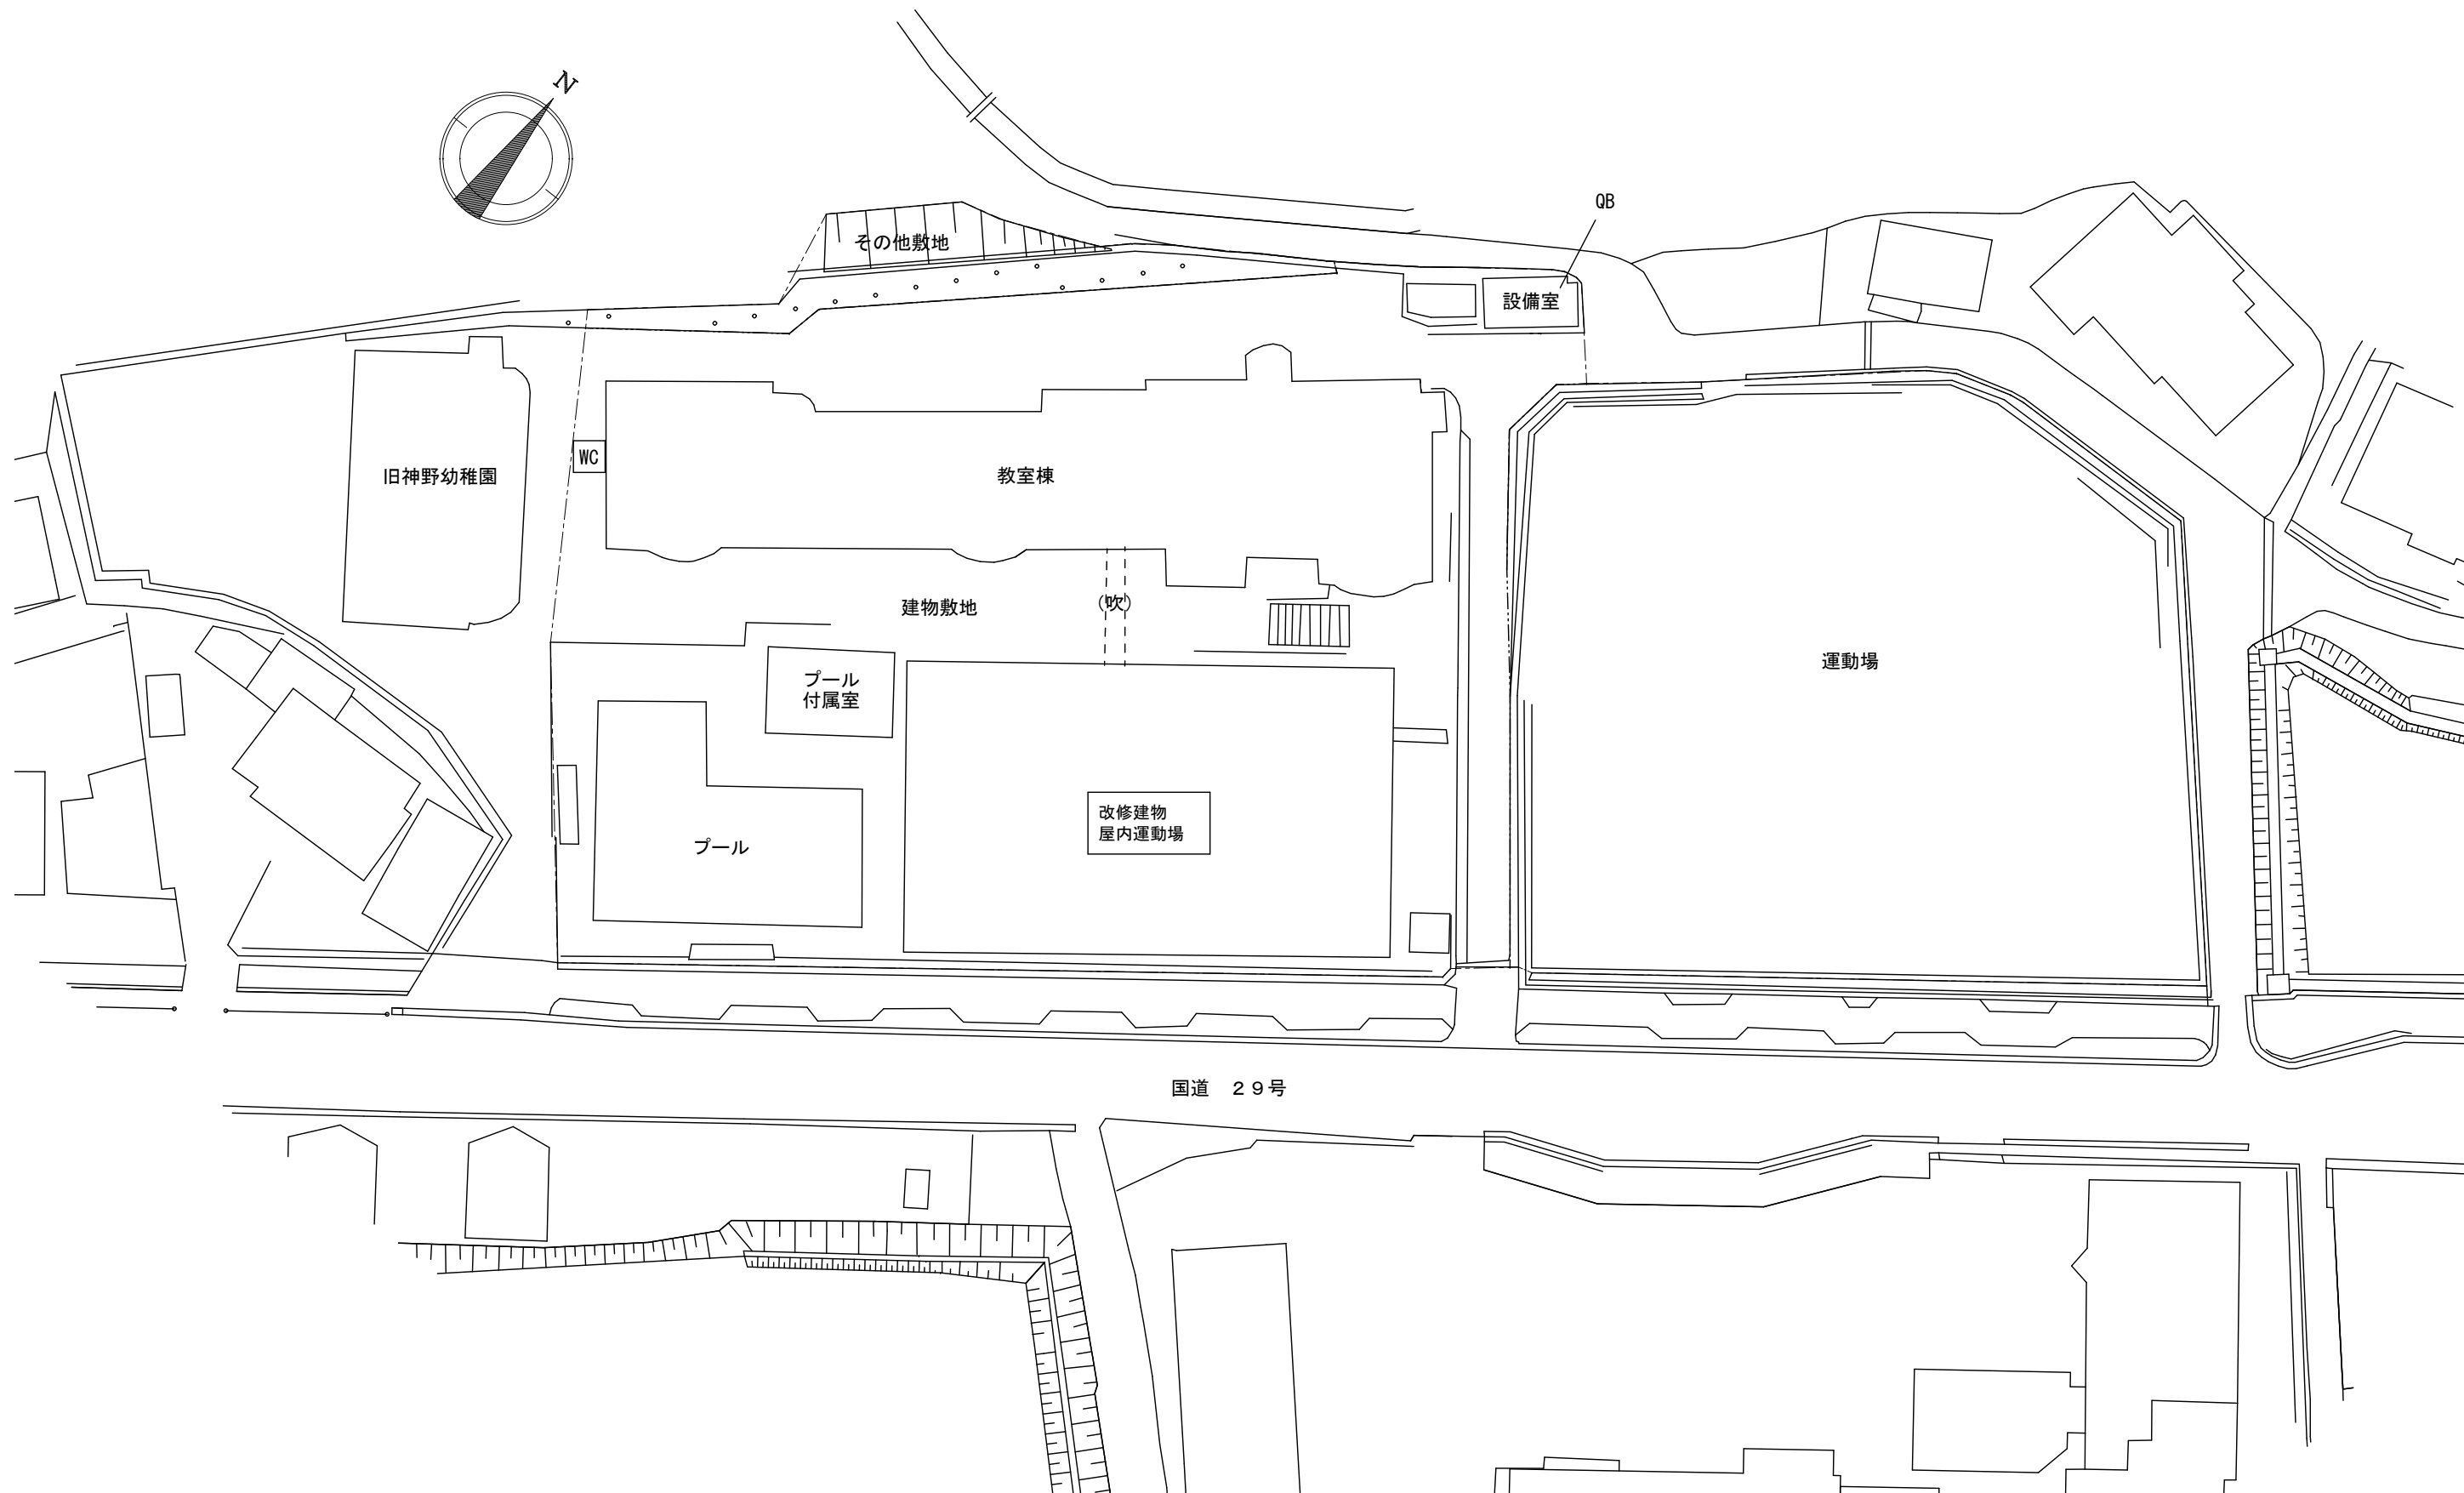

配置図 S=1/600

2. 神野小学校

工事名	河東小学校他屋内運動場空調設備整備工事		
図面名称・縮尺	配置図	1/600	図面番号 A-12
事業主	宍粟市		

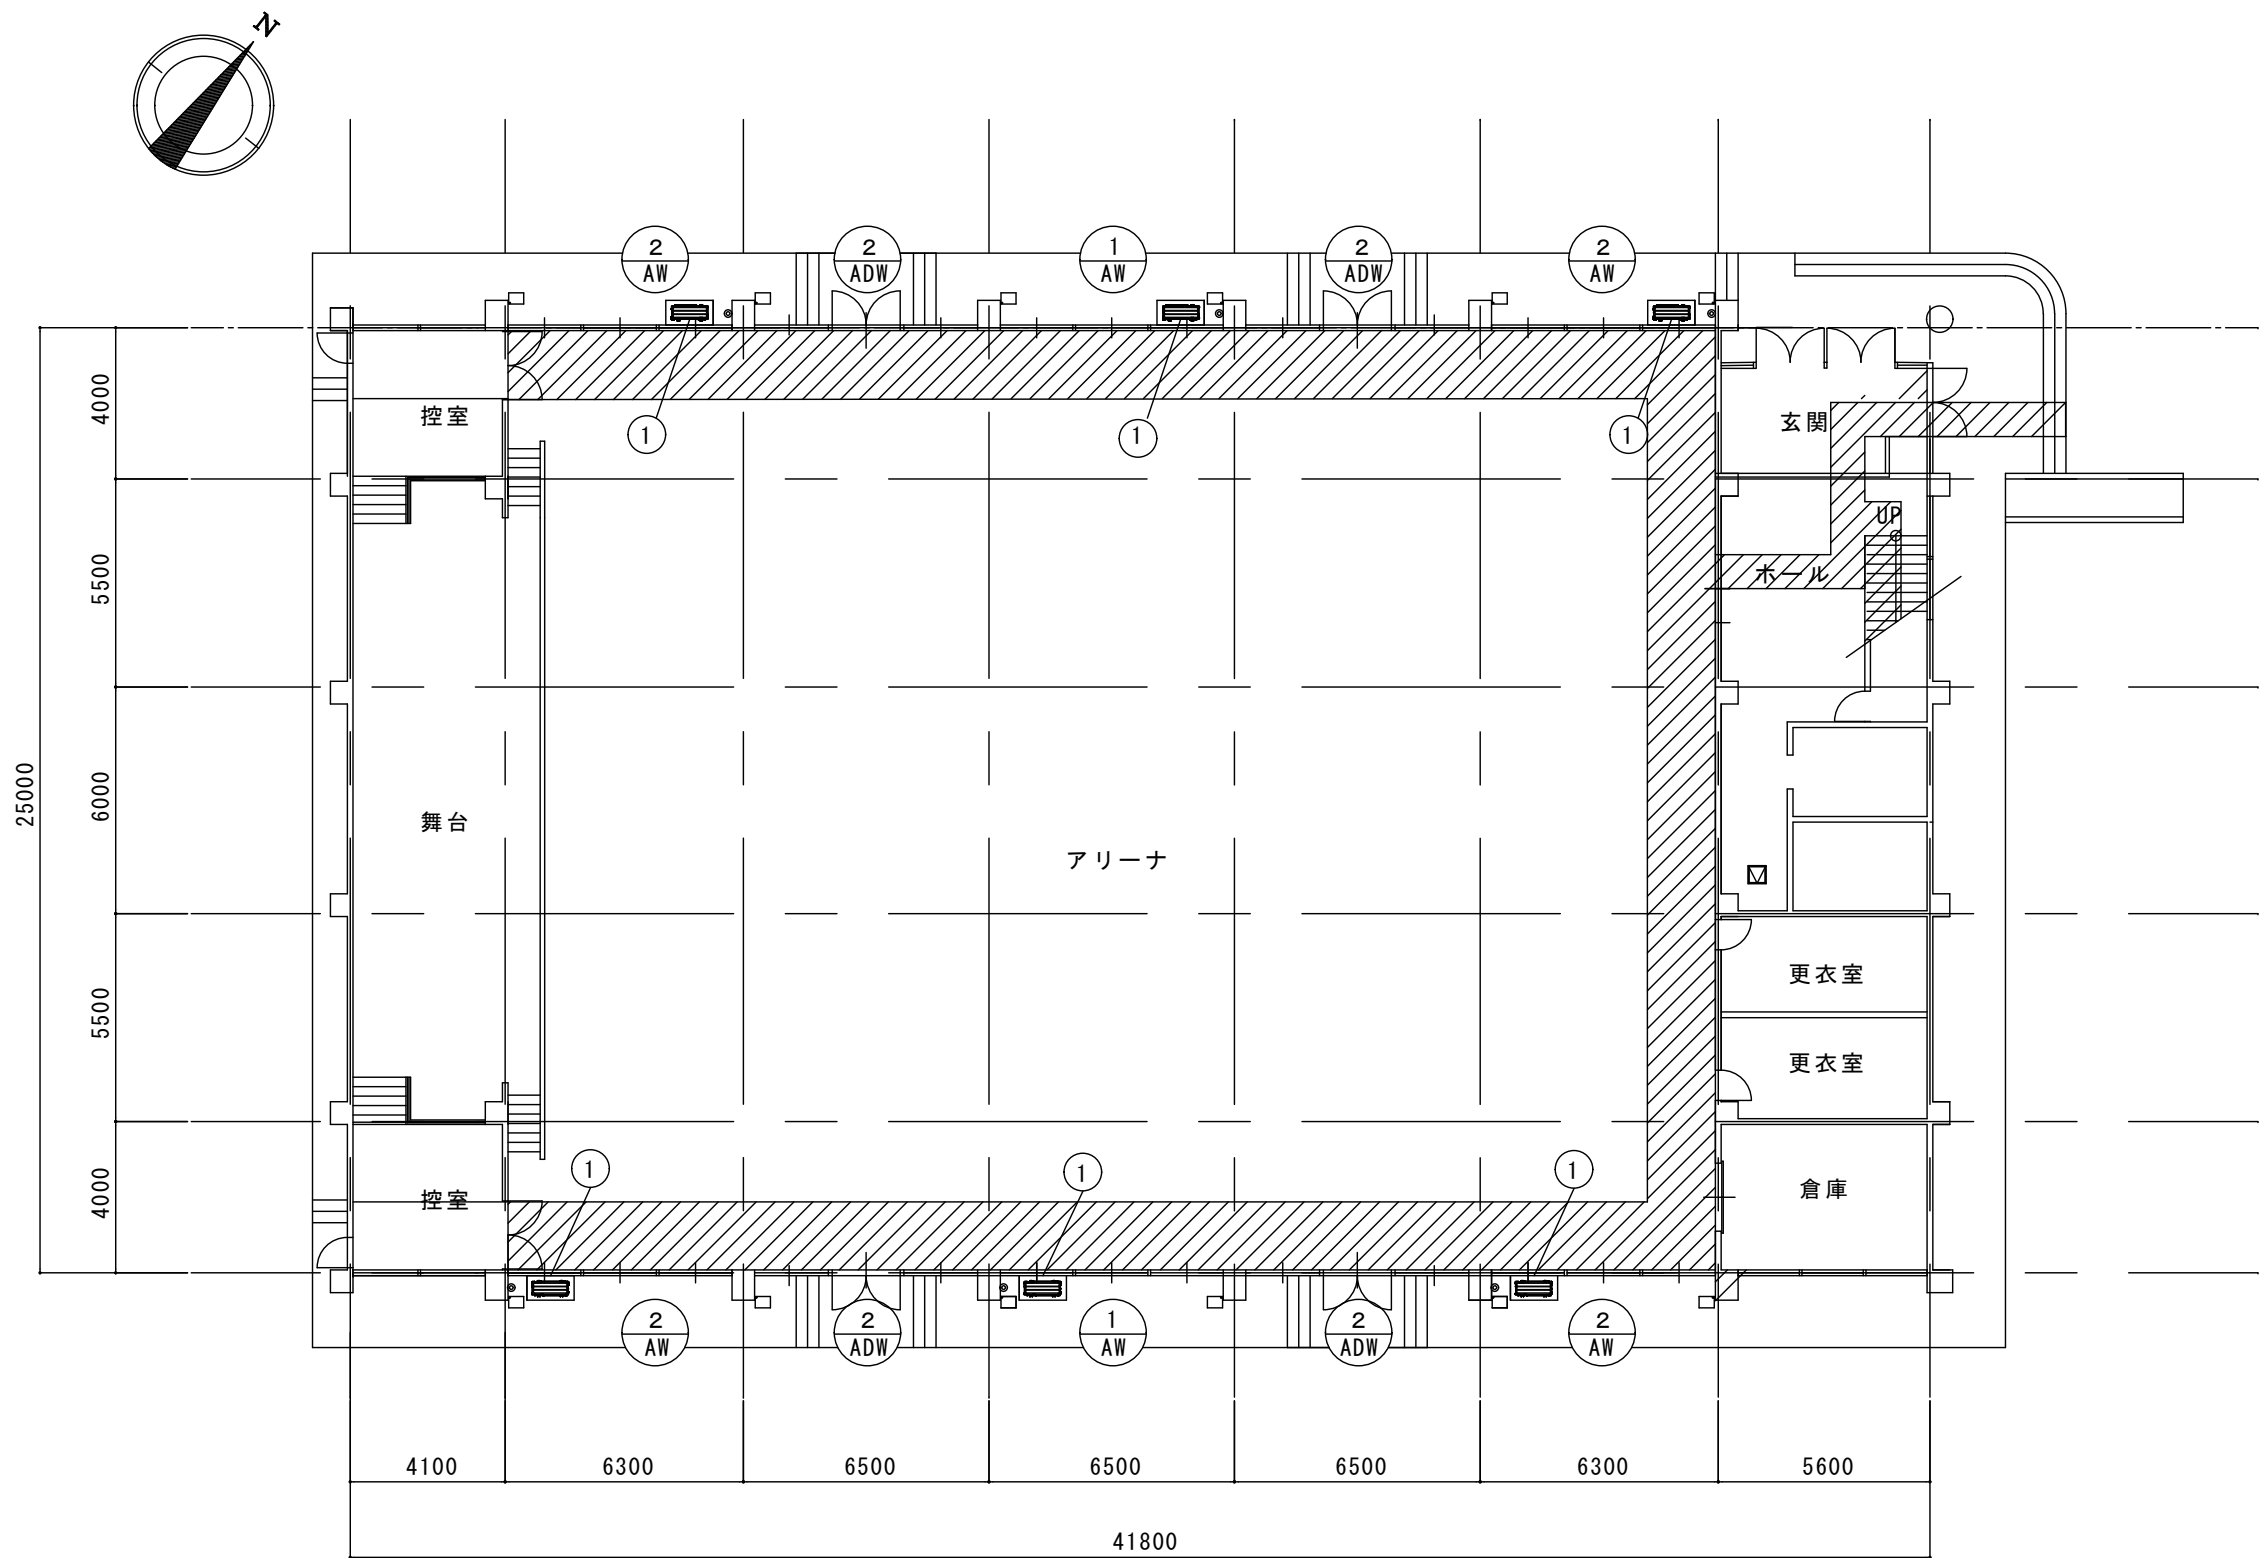

建築工事概要

① 室外機基礎コンクリート打設 詳細図参照

② 室外機架台取付 詳細図参照

ガラスフィルム貼り 建具表参照

斜線部分 床養生範囲 (参考)


凡例

☑ アルミ天井点検口450角(1箇所)取付

1階平面図 S=1/200

2. 神野小学校

工事名	河東小学校他屋内運動場空調設備整備工事		
図面名称・縮尺	1階平面図	1/200	図面番号 A-13
事業主	穴 栗 市		

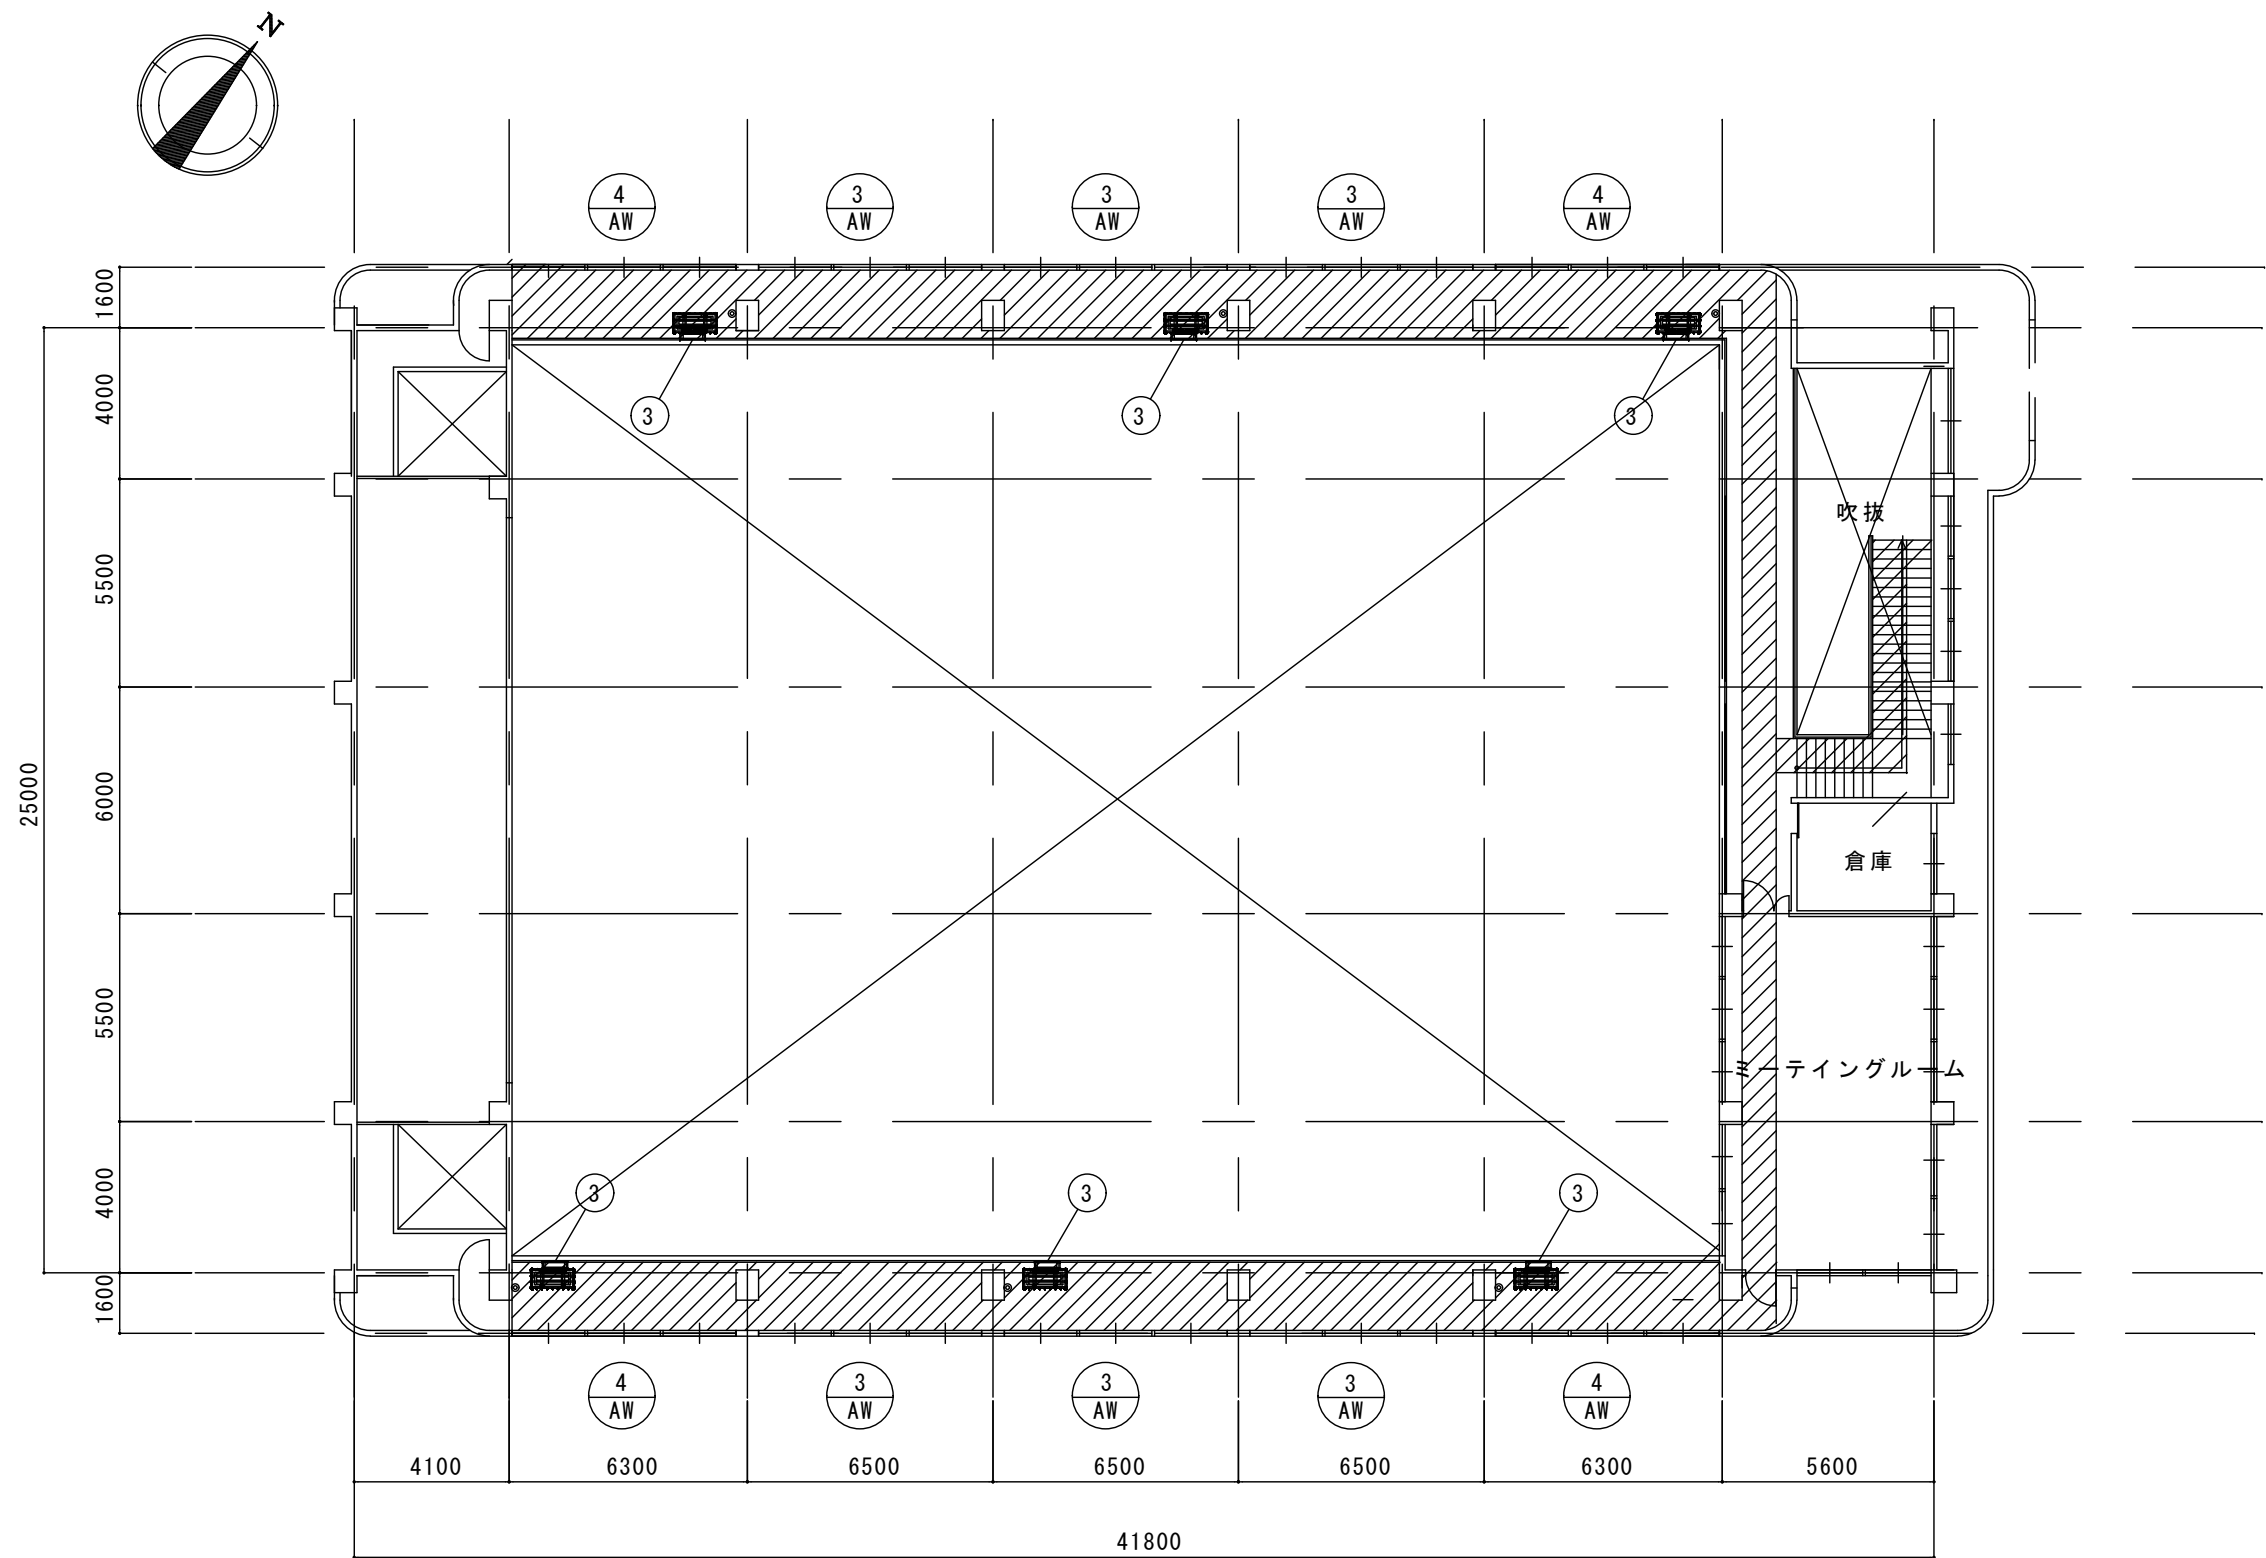

建築工事概要

③ 室内機廻り解体撤去 詳細図参照


ガラスフィルム貼り 建具表参照

斜線部分 床養生範囲（参考）

メンテナンスデッキ平面図 S=1/200

2. 神野小学校

工事名	河東小学校他屋内運動場空調設備整備工事			
図面名称・縮尺	メンテナンスデッキ平面図	1/200	図面番号	A-14
事業主	宍 粟 市			

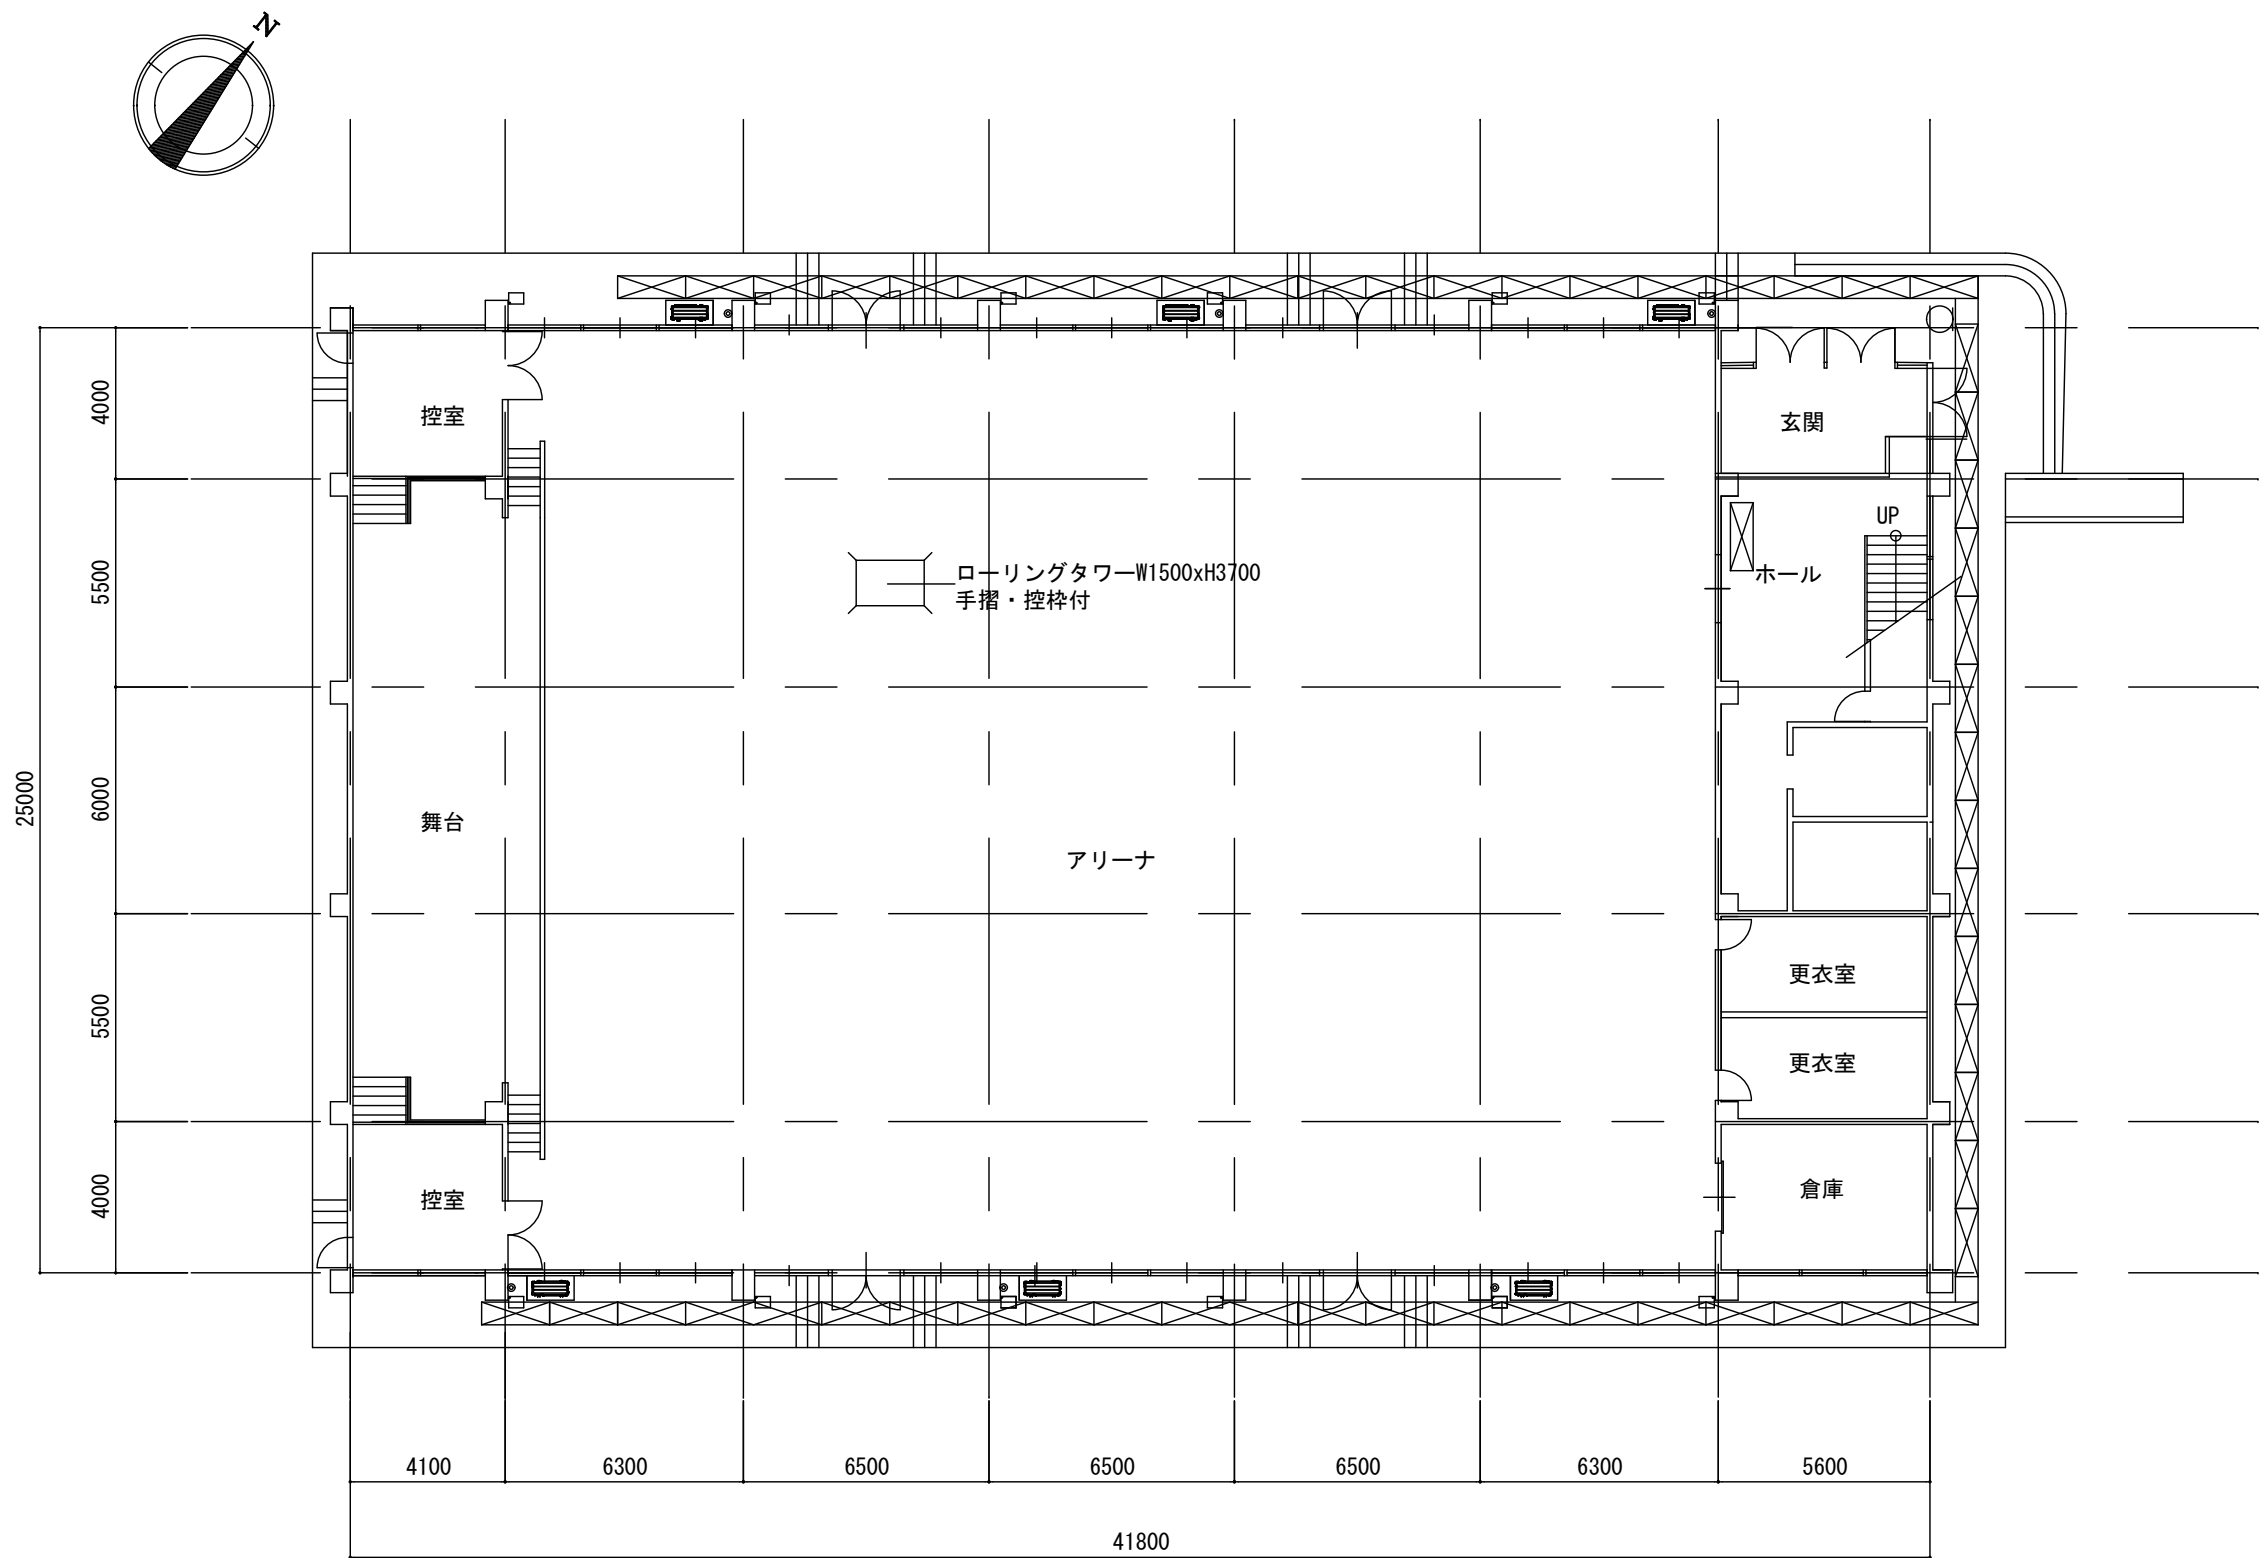


建築工事概要

くさび緊結式本足場（手すり先行W=600）

1階平面図 S=1/200

2. 神野小学校

工事名	河東小学校他屋内運動場空調設備整備工事		
図面名称・縮尺	仮設足場参考図1	1/200	図面番号 A-15
事業主	宍粟市		

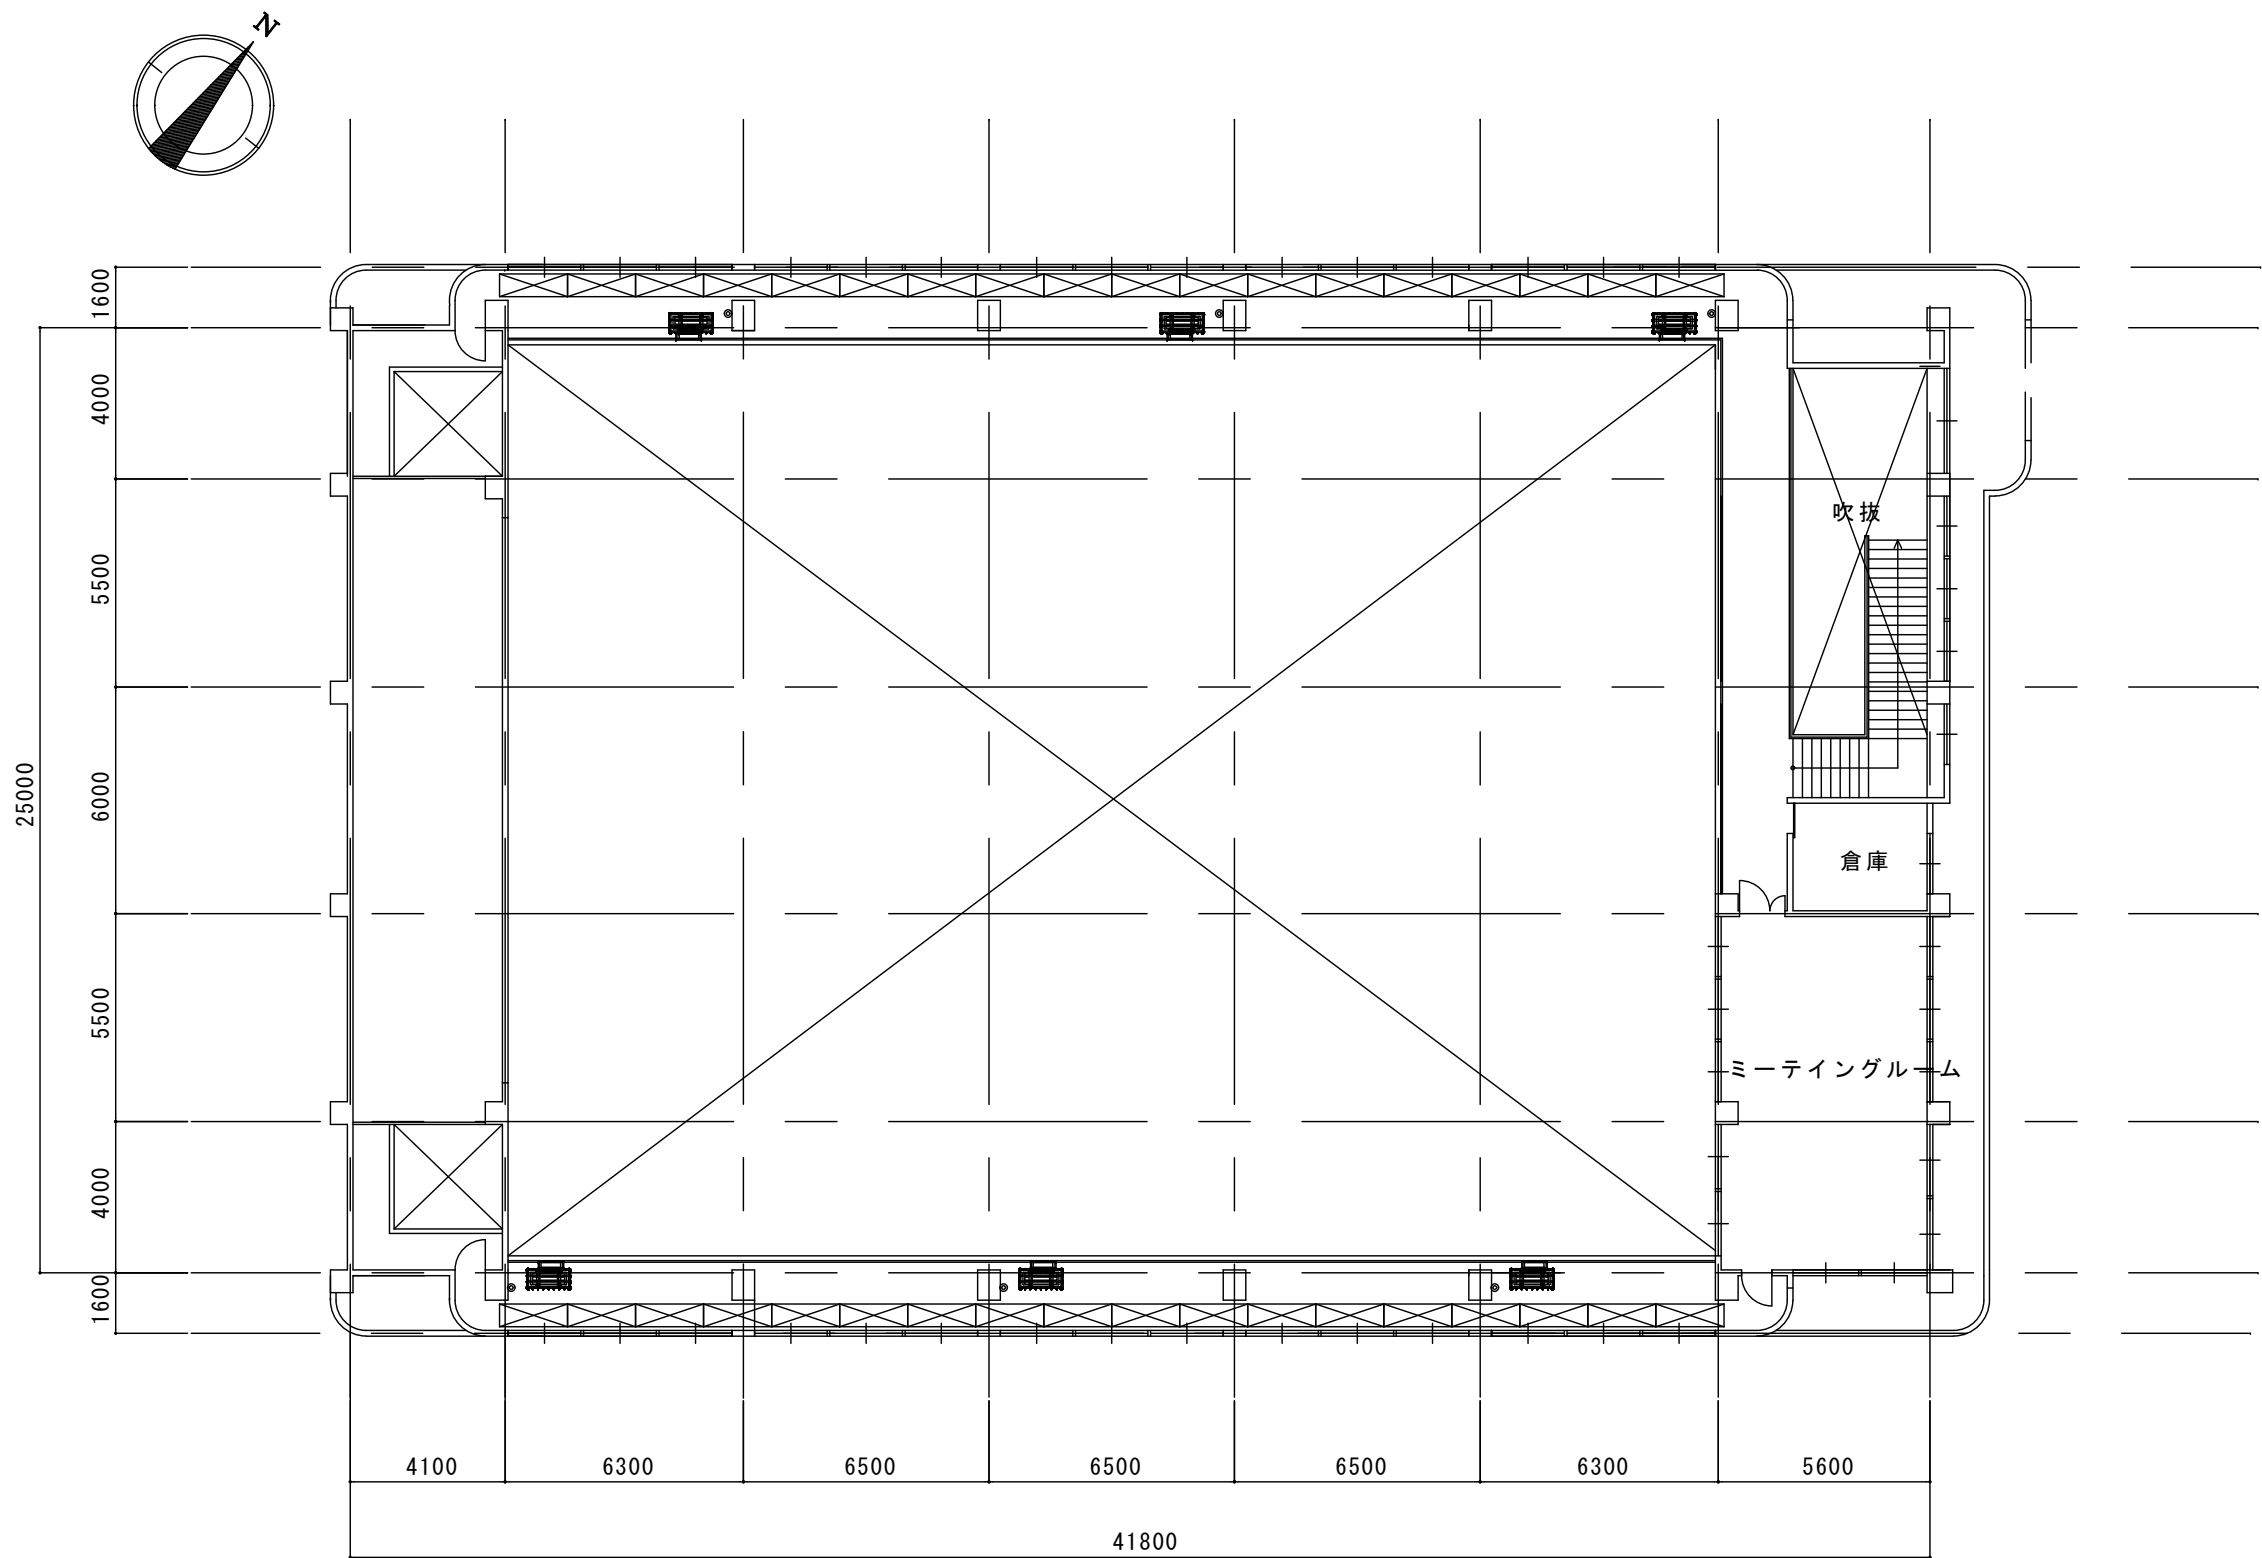

建築工事概要





くさび緊結式本足場（手すり先行W=600）


メンテナンスデッキ平面図 S=1/200

2. 神野小学校

工事名	河東小学校他屋内運動場空調設備整備工事		
図面名称・縮尺	仮設足場参考図2	1/200	図面番号 A-16
事業主	穴 栗 市		

建具表

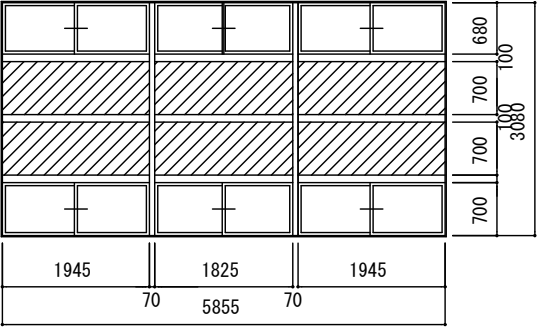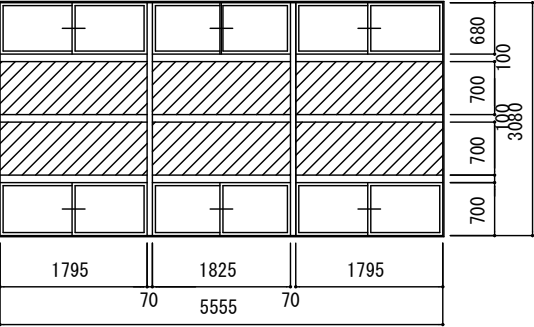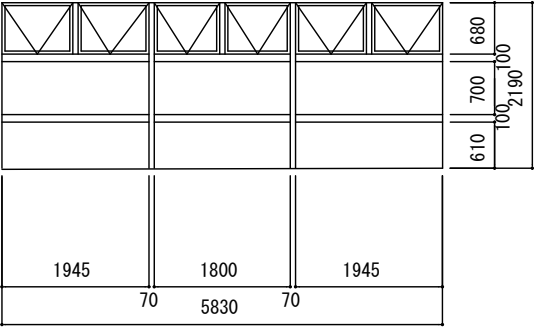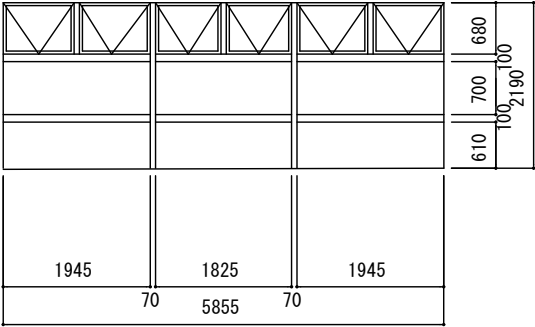記号・数量	AW-1数量2	AW-2数量4	AW-3数量6	AW-4数量4	
形状・寸法					
既設硝子	FL・強化硝子5.0mm 斜線部分ポリカーボネート	FL・強化硝子5.0mm 斜線部分ポリカーボネート	FL・強化硝子5.0mm	FL・強化硝子5.0mm	
改修	フィルム張り	フィルム張り	フィルム張り	フィルム張り	

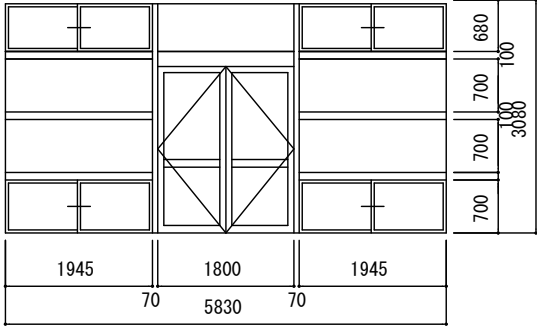
記号・数量	ADW-2数量4	
形状・寸法		
既設硝子	網入り硝子6.8mm	
改修	フィルム張り	

ガラス改修内容

片面ガラスクリーニング



ガラスフィルム張り（サンゲツ エコリム70 同等品）

工事名	河東小学校他屋内運動場空調設備整備工事		
図面名称・縮尺	建具表1/100	図面番号	A-17
事業主	宍粟市		

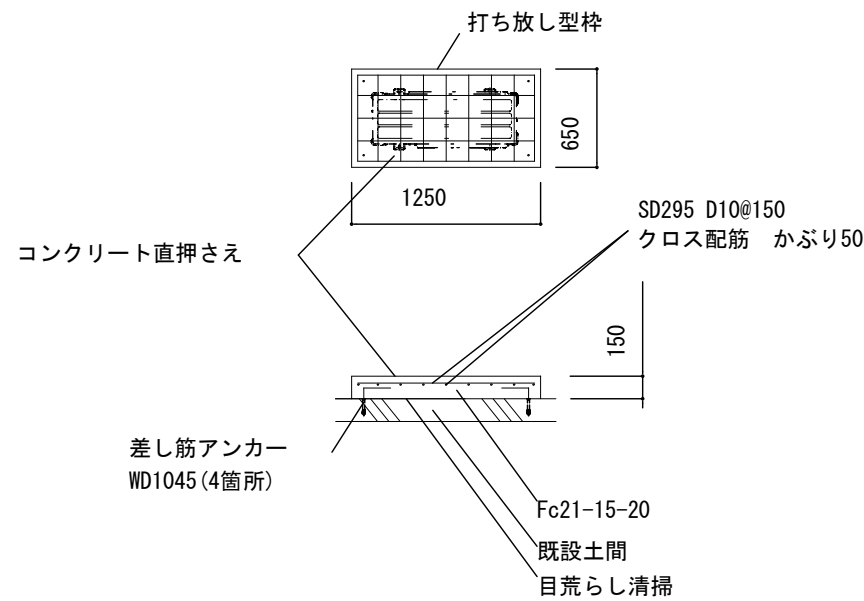

6カ所
室外機基礎コンクリート詳細図 S=1/50

注:勾配のある場合最低基礎高150

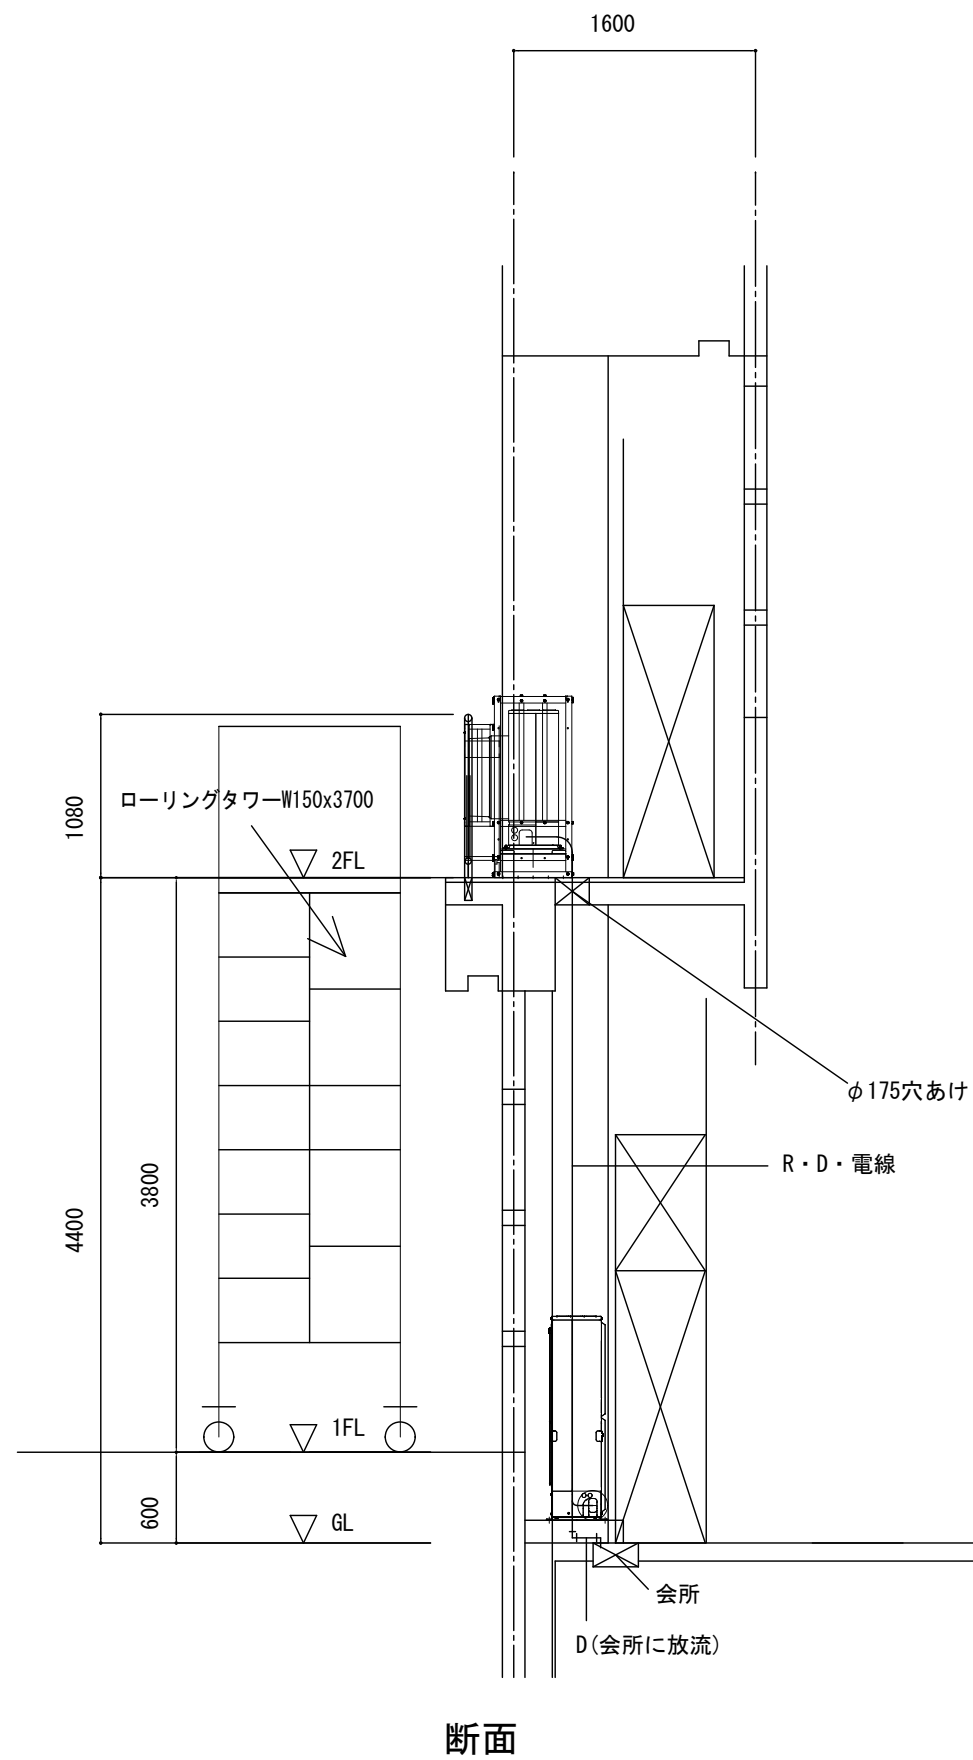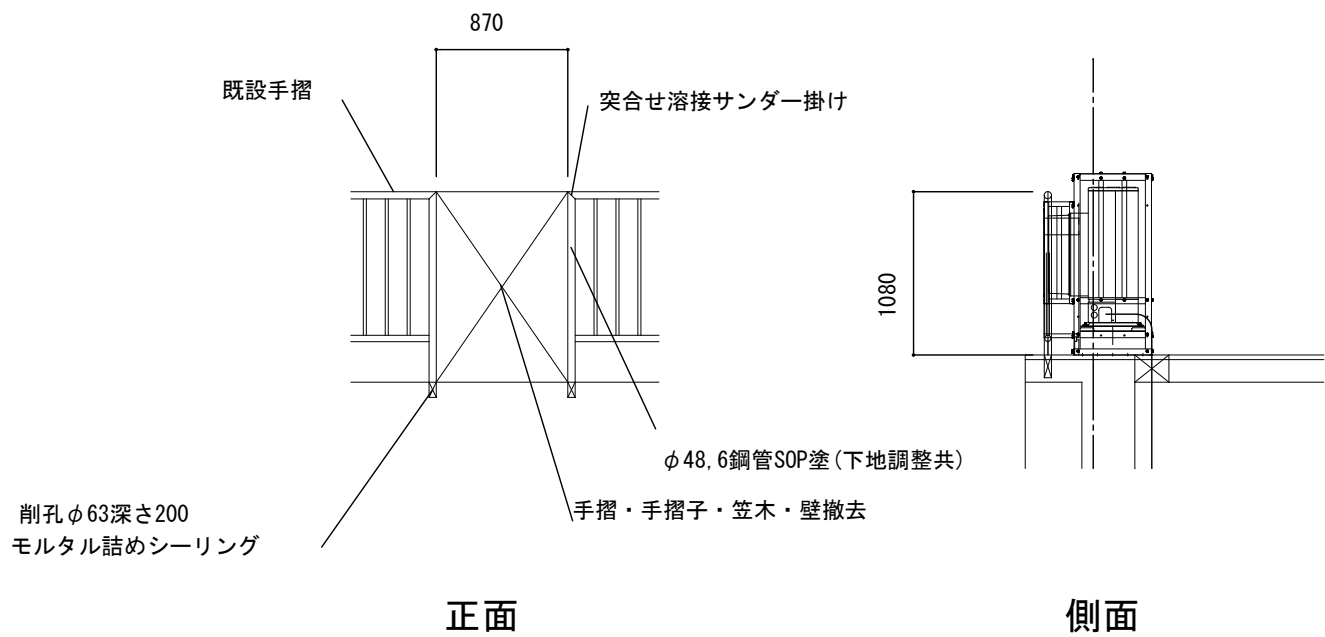


建築工事概要

くさび緊結式本足場 (手すり先行W=600)

6カ所
メンテナンスデッキ廻り詳細図 S=1/50

2. 神野小学校


工事名	河東小学校他屋内運動場空調設備整備工事		
図面名称・縮尺	空調機取付詳細図	1/50	図面番号 A-18
事業主	宍粟市		

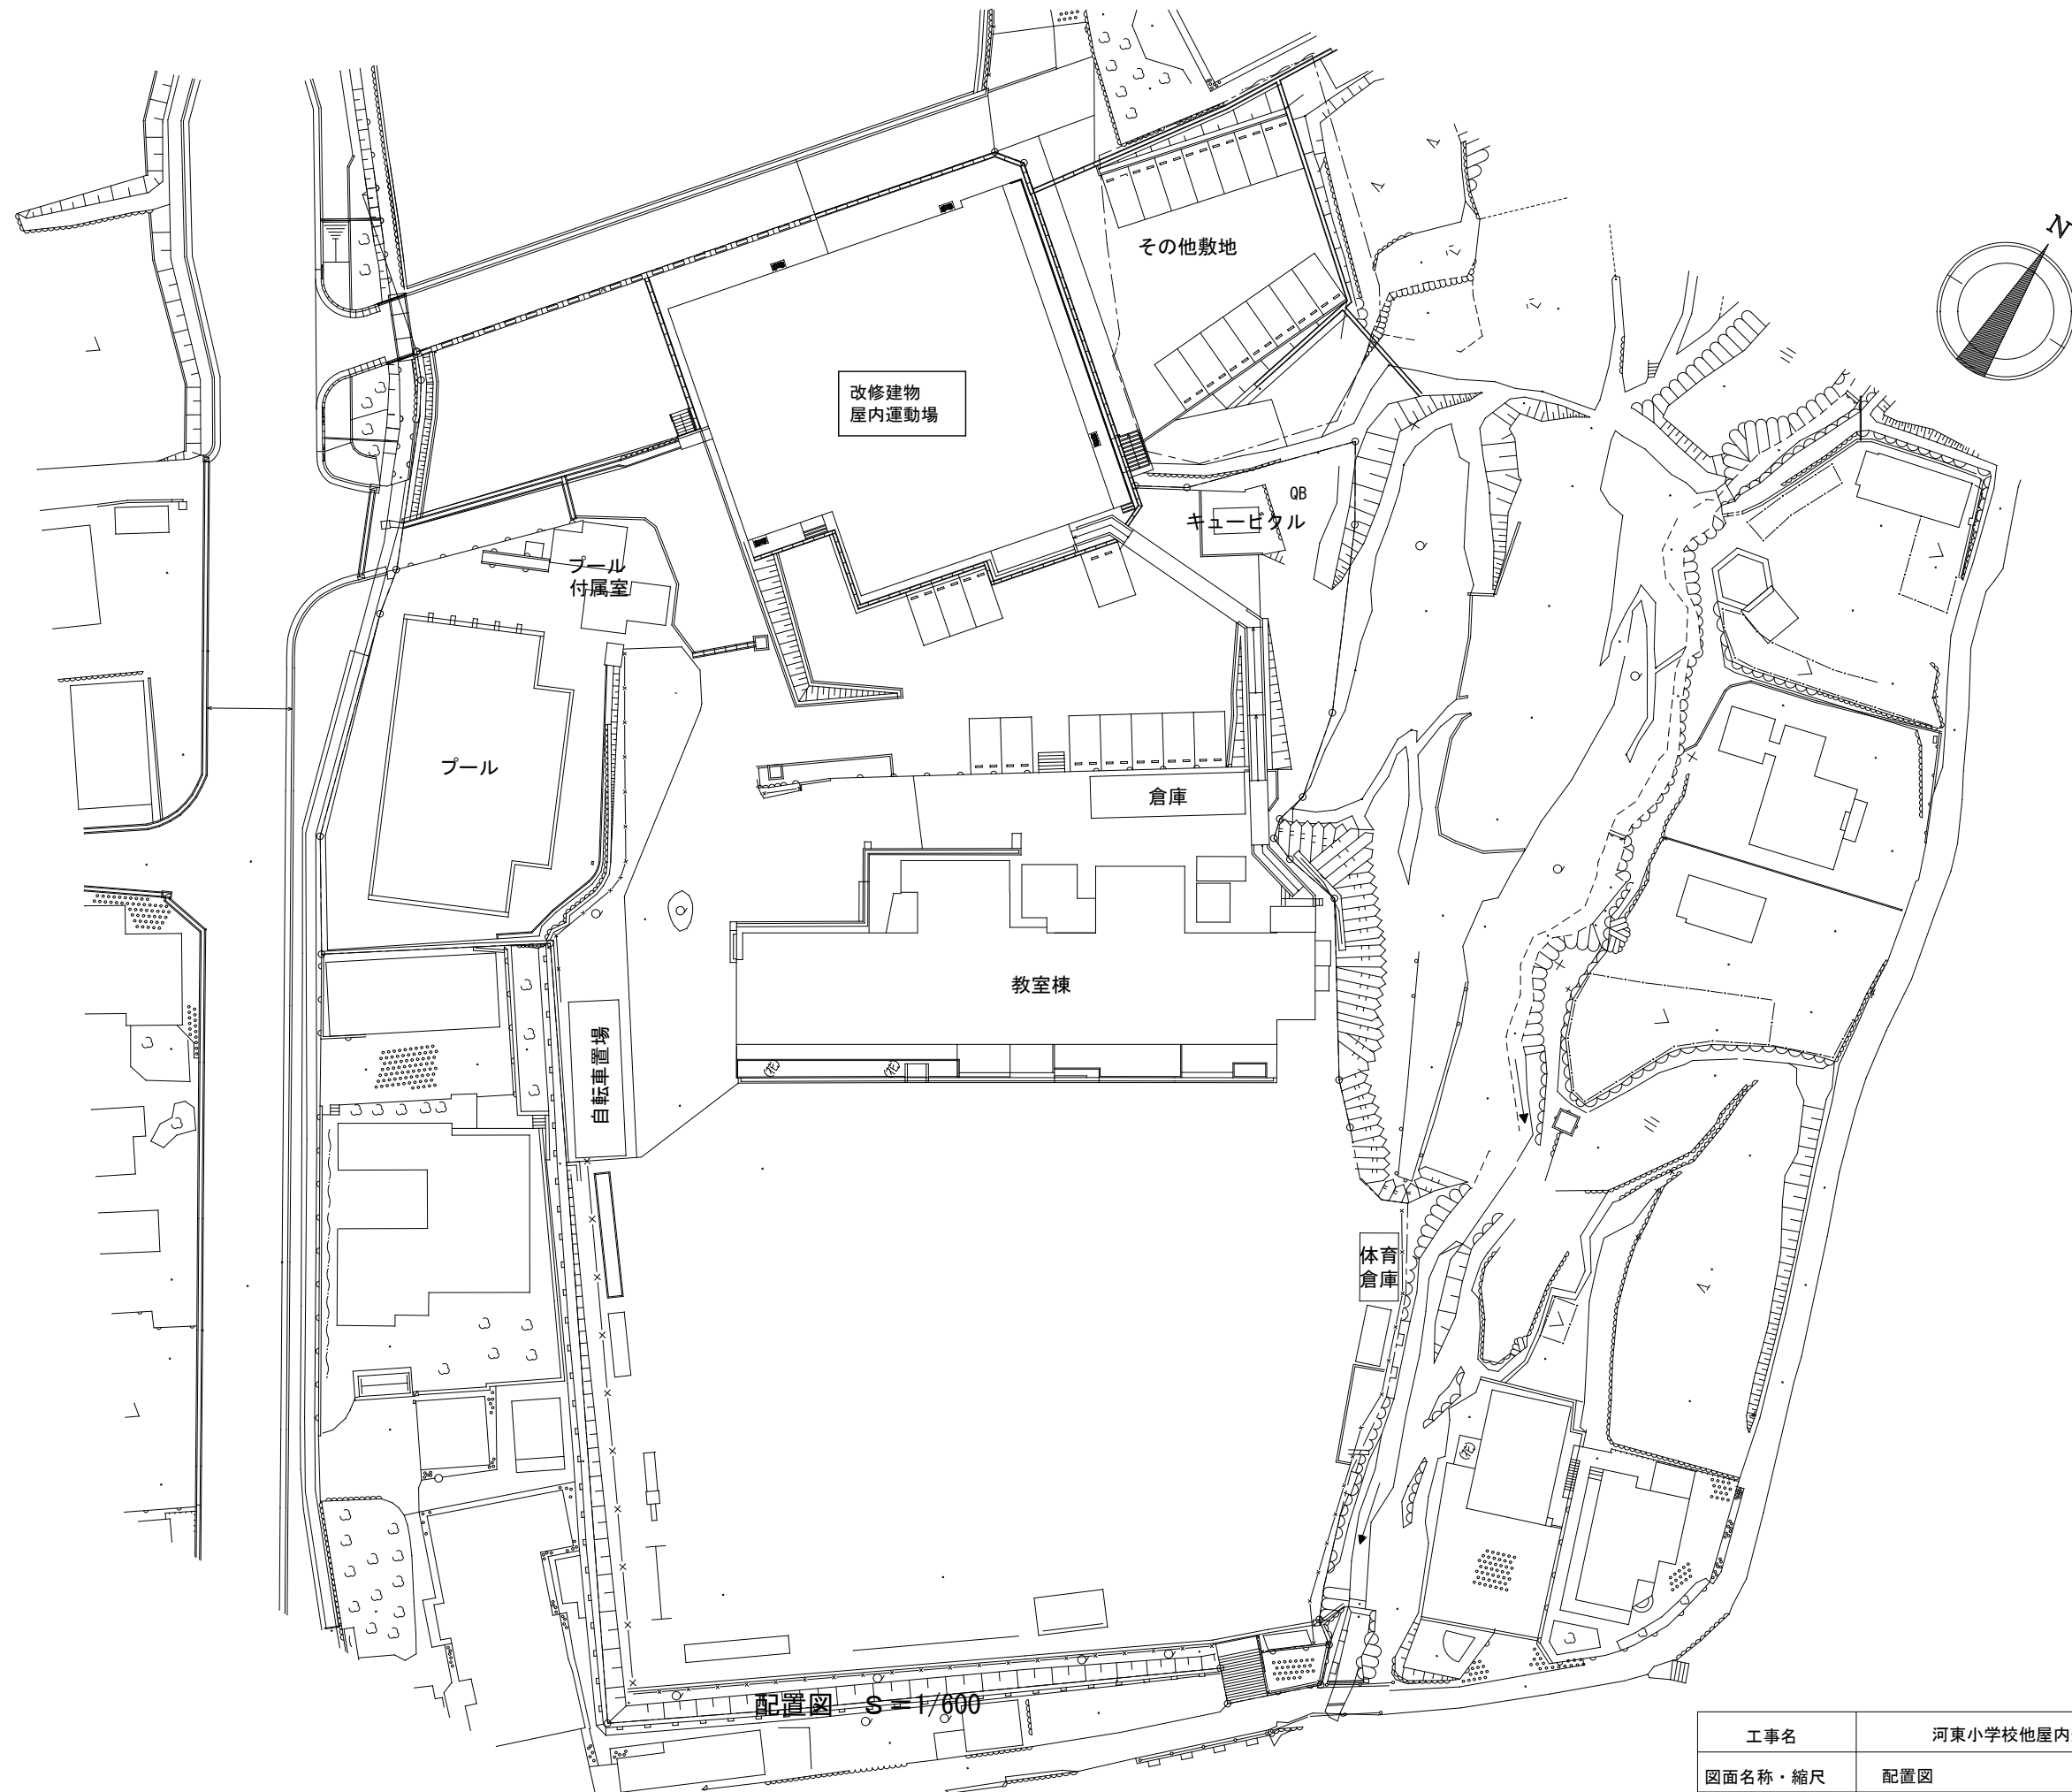

配置図 S=1/600

3. 葛沢小学校

工事名	河東小学校他屋内運動場空調設備整備工事		
図面名称・縮尺	配置図	1/600	図面番号 A-19
事業主	穴 栗 市		

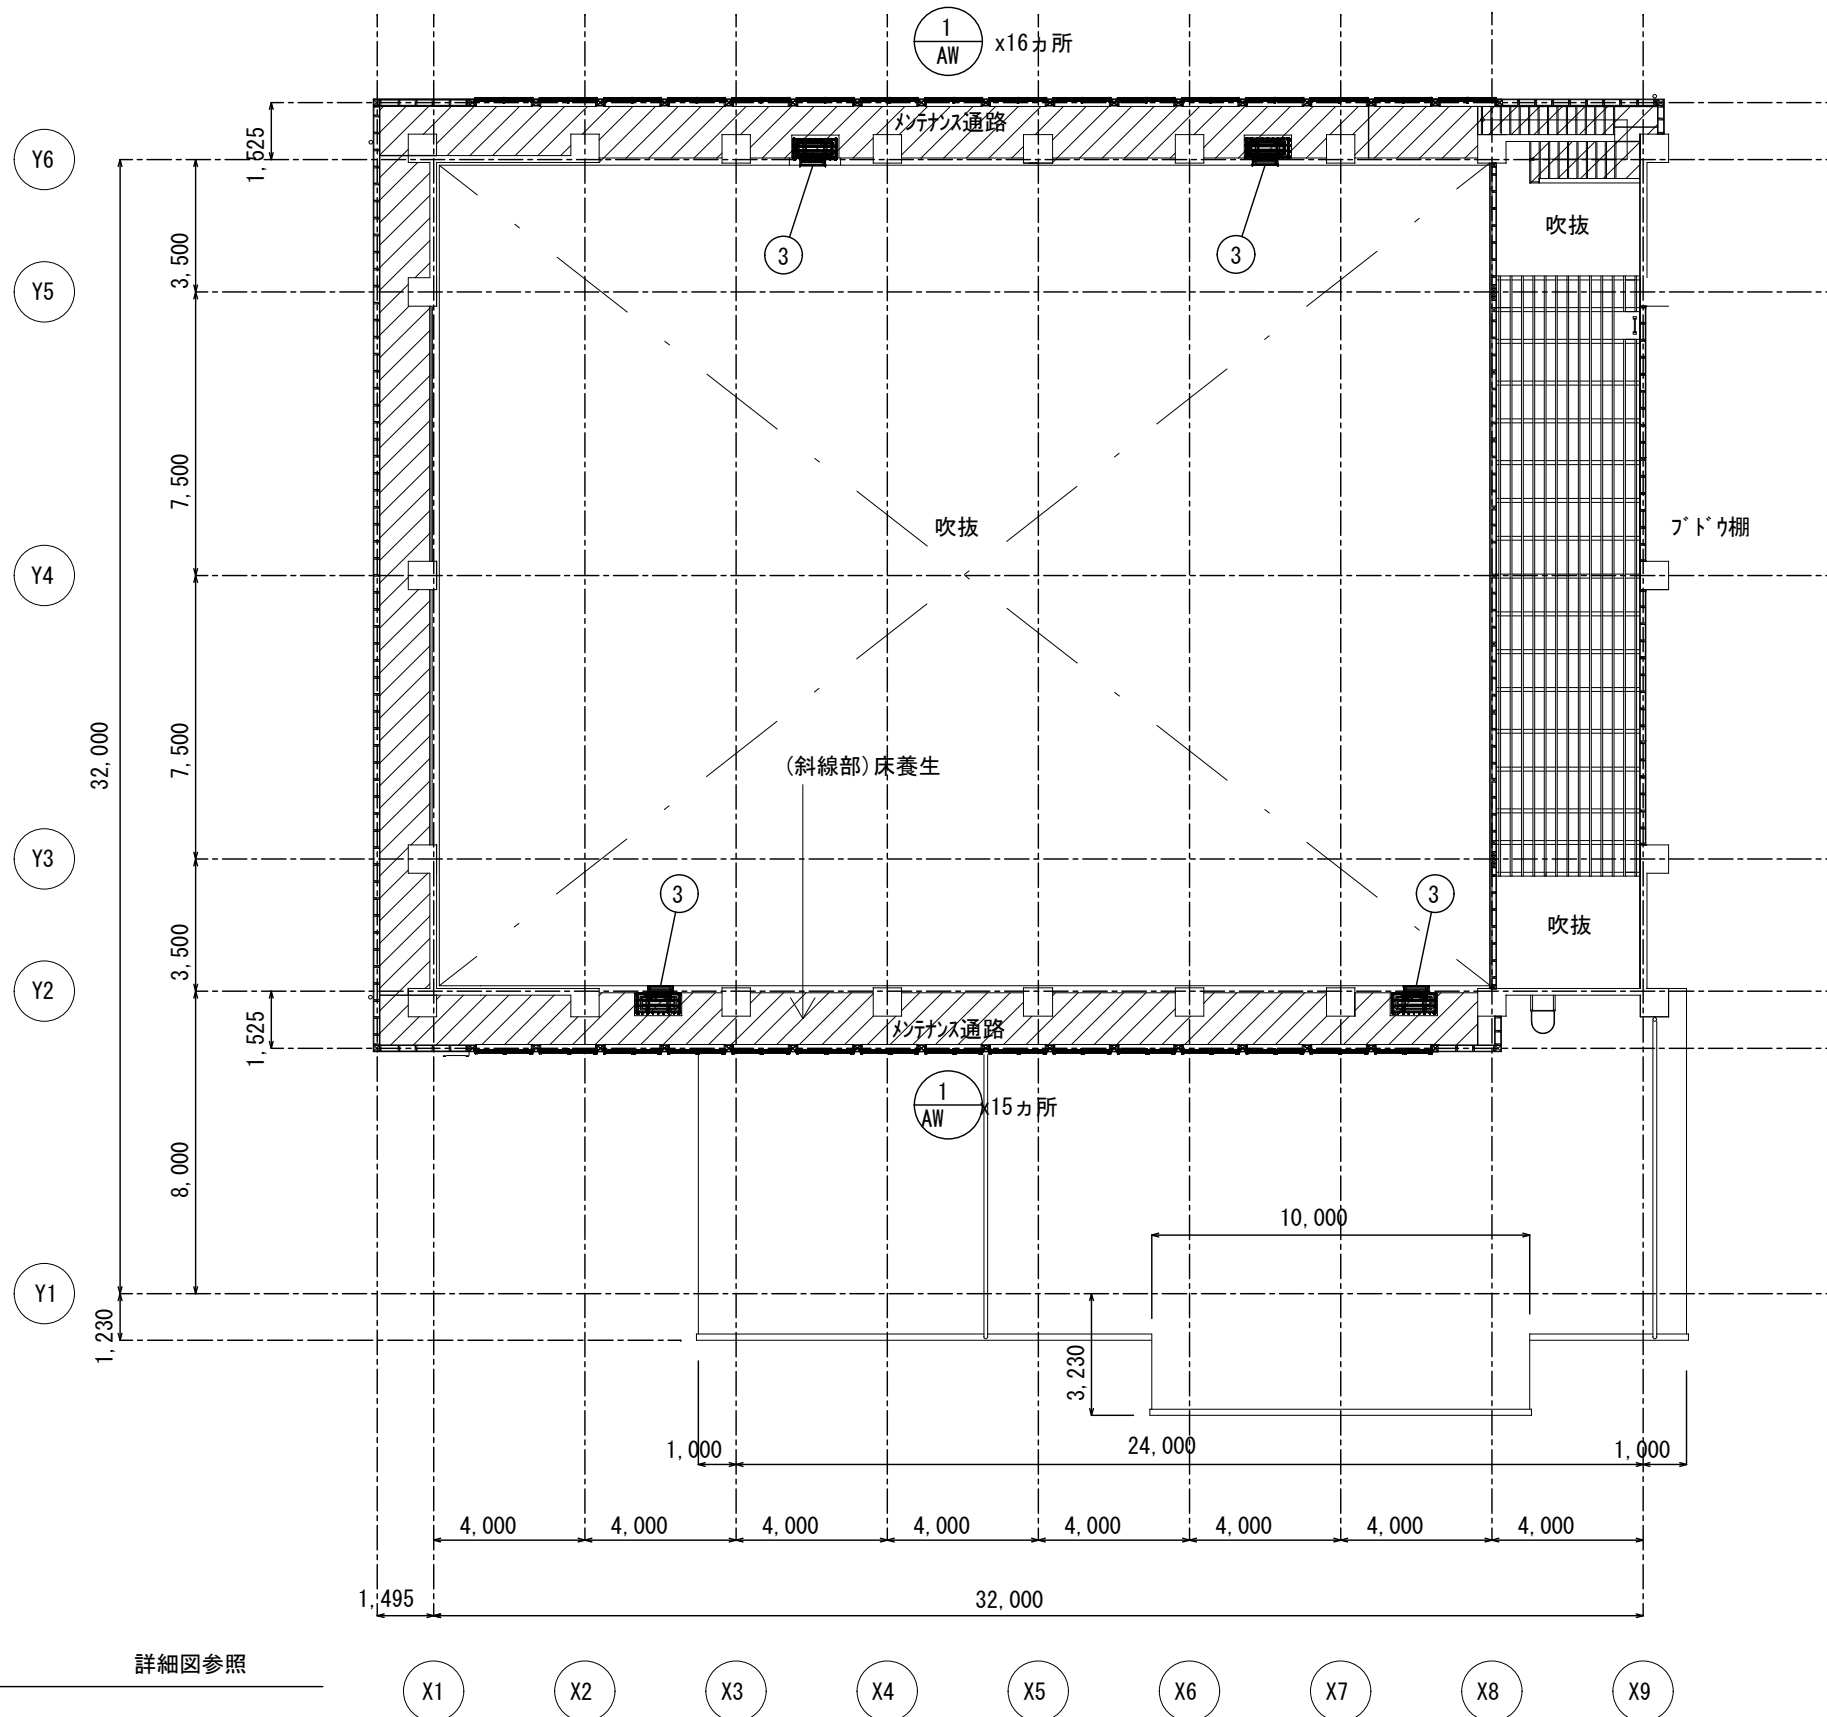

建築工事概要

③ 室内機廻り解体撤去 詳細図参照


ガラスフィルム貼り 建具表参照

斜線部分 養生範囲（参考）


メンテナンスデッキ平面図 S=1/200

3. 葛沢小学校

工事名	河東小学校他屋内運動場空調設備整備工事			
図面名称・縮尺	メンテナンスデッキ平面図	1/200	図面番号	A-21
事業主	宍粟市			

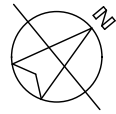

脚立足場H=1,735

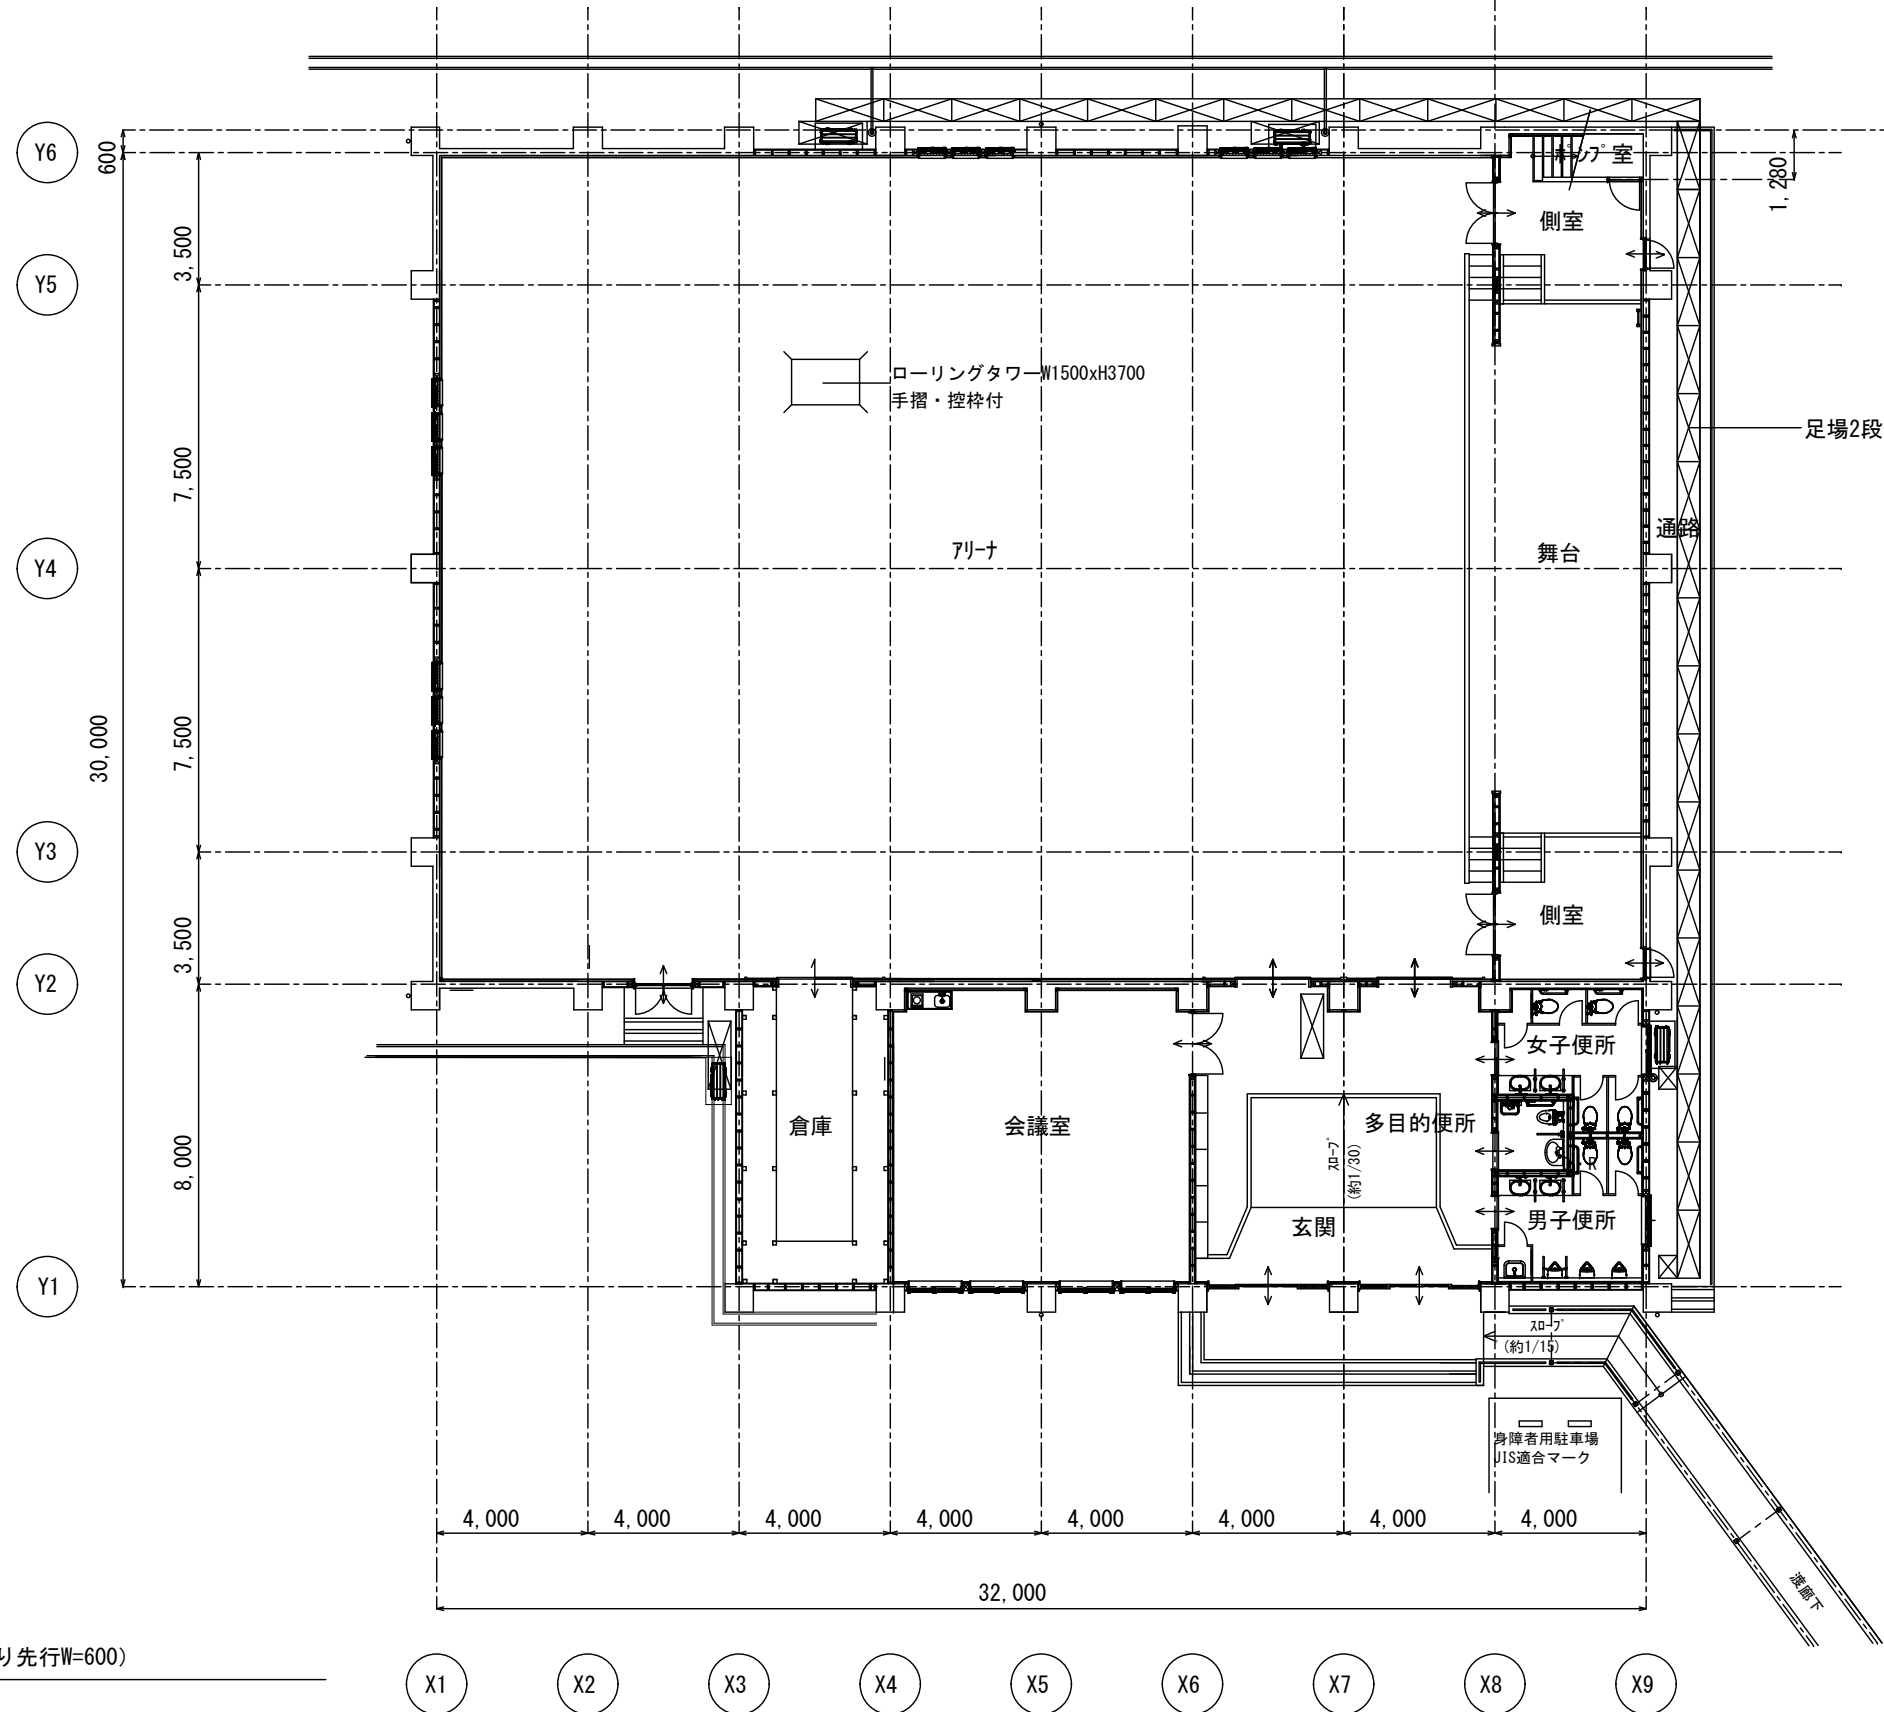



建築工事概要

くさび緊結式本足場 (手すり先行W=600)

1階平面図 S=1/200

3. 薦沢小学校

工事名	河東小学校他屋内運動場空調設備整備工事		
図面名称・縮尺	仮設足場参考図1	1/200	図面番号 A-22
事業主	宍粟市		

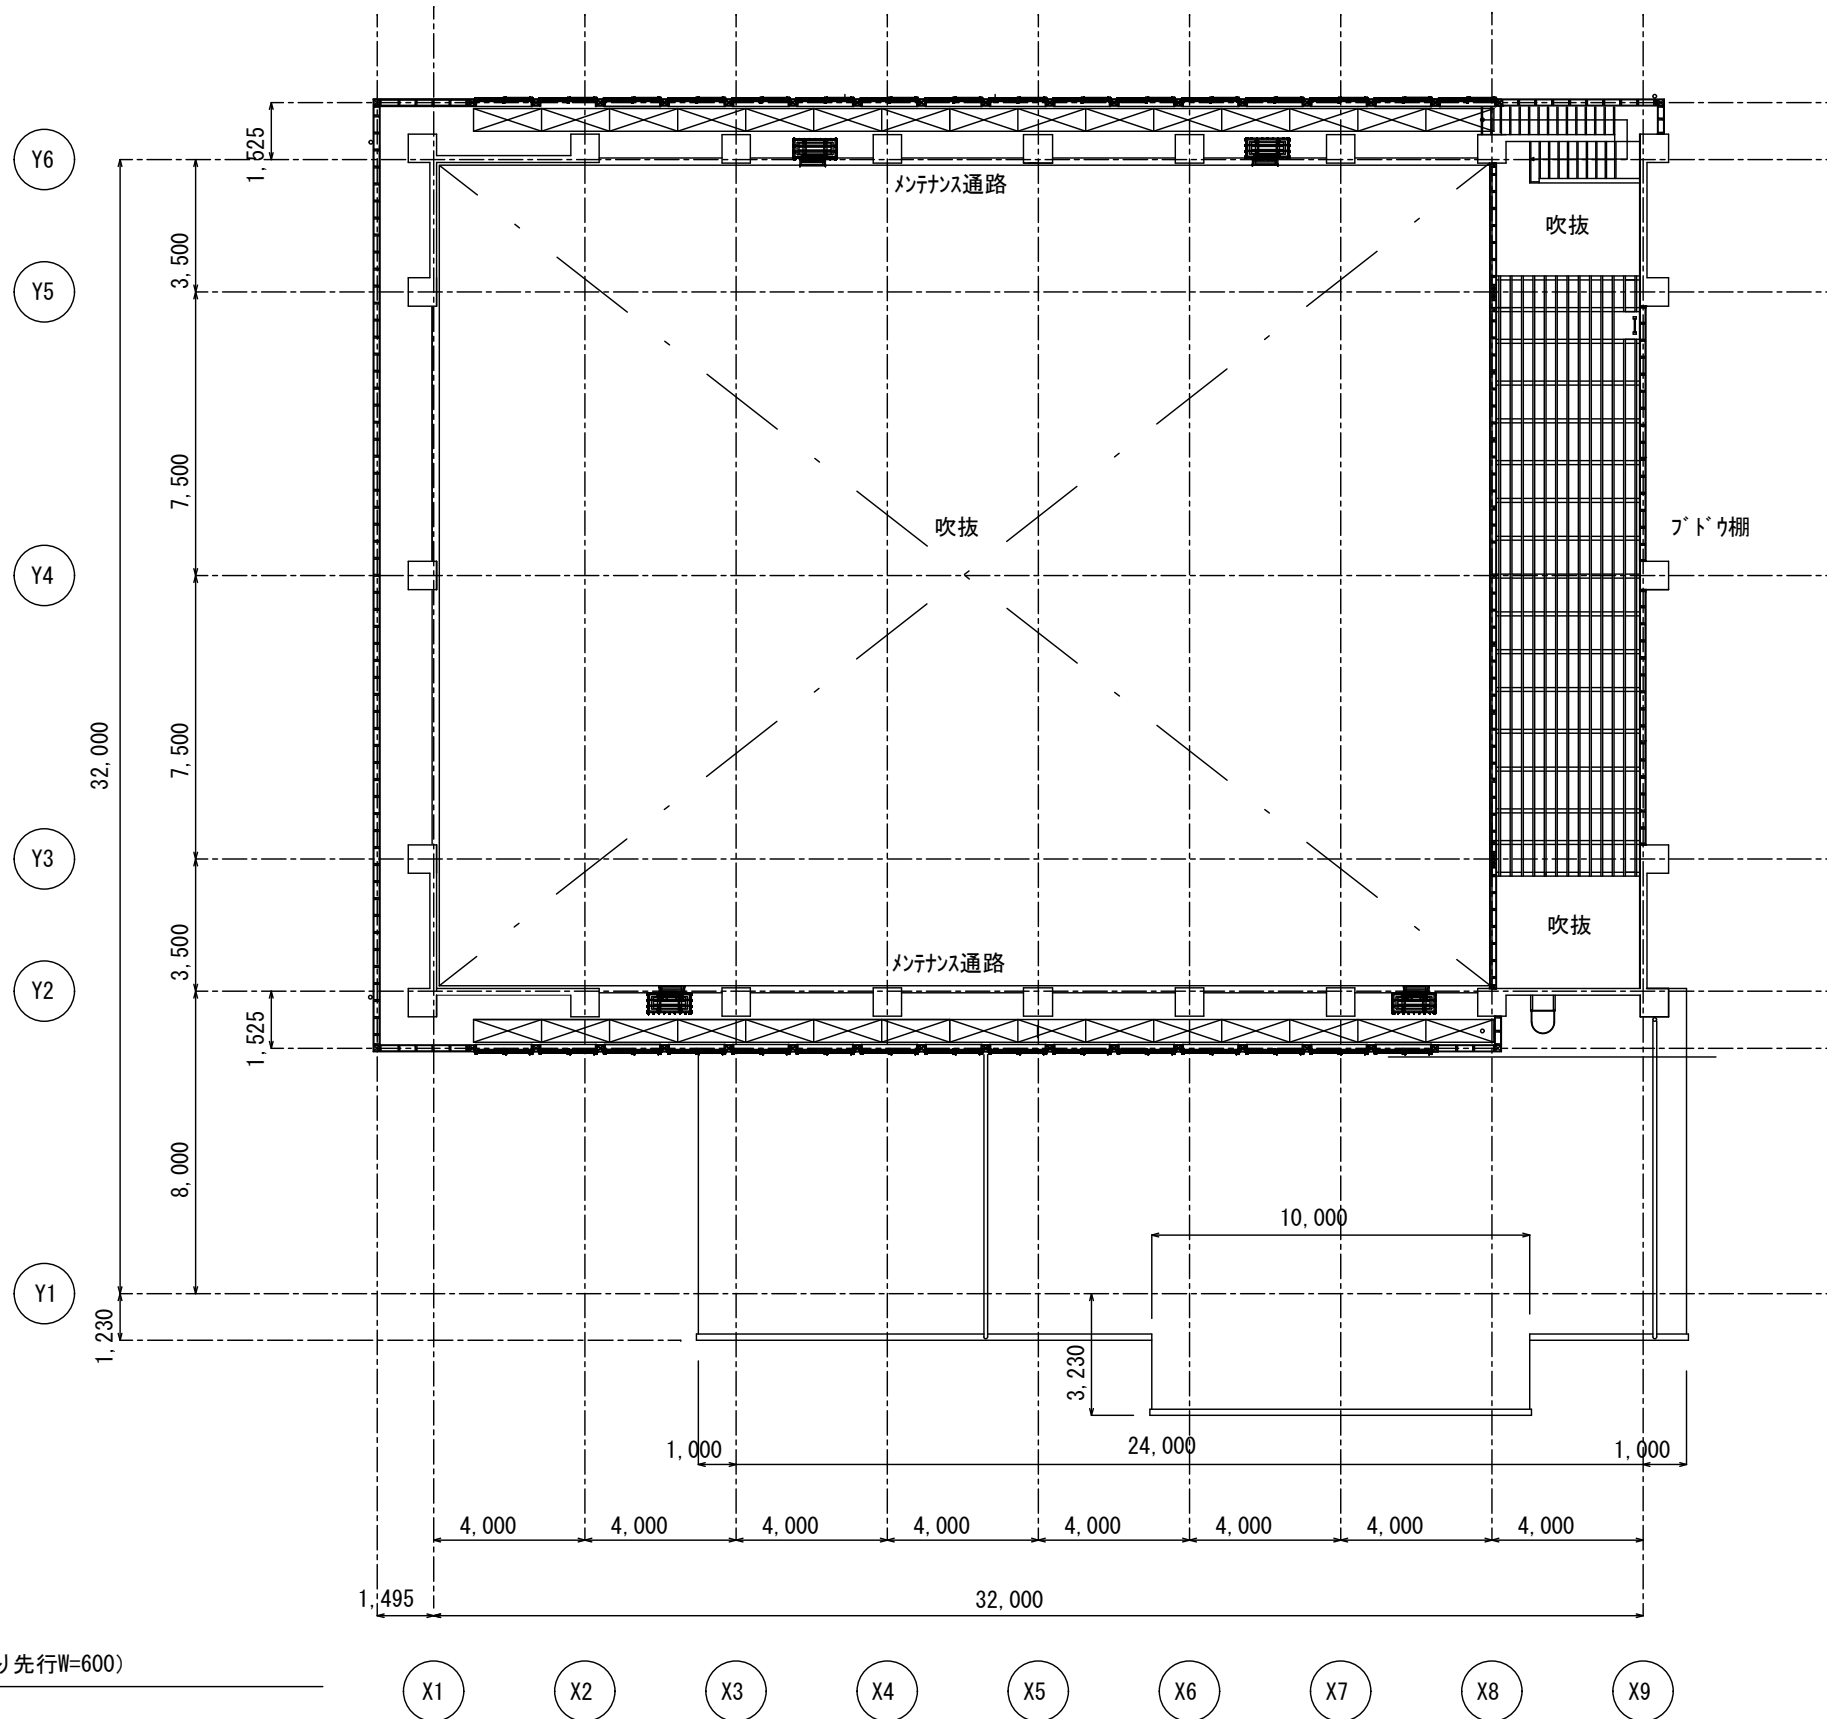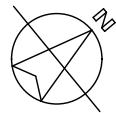

建築工事概要

くさび緊結式本足場 (手すり先行W=600)

メンテナンスデッキ平面図 S=1/200

3. 葛沢小学校

工事名	河東小学校他屋内運動場空調設備整備工事		
図面名称・縮尺	仮設足場参考図2	1/200	図面番号 A-23
事業主	穴 栗 市		

建具表


記号・数量	AW-131箇所
名称	サモス 2 H 単体引違い窓(トステム相当)
形状・寸法	形状 寸法(縦=2,230x横=1,540)
枠見込	88
仕上	アルミカラー
硝子	複層硝子 FL5+A12+FL5
金物	ステンレス網戸・クレセント・アンクルヒールース 付属品一式
備考	硝子止シーリング

ガラス改修内容

- 片面ガラスクリーニング
- ガラスフィルム張り（サンゲツ エコリム70 同等品）


3. 薦沢小学校

工事名	河東小学校他屋内運動場空調設備整備工事		
図面名称・縮尺	建具表1/50	図面番号	A-24
事業主	宍粟市		

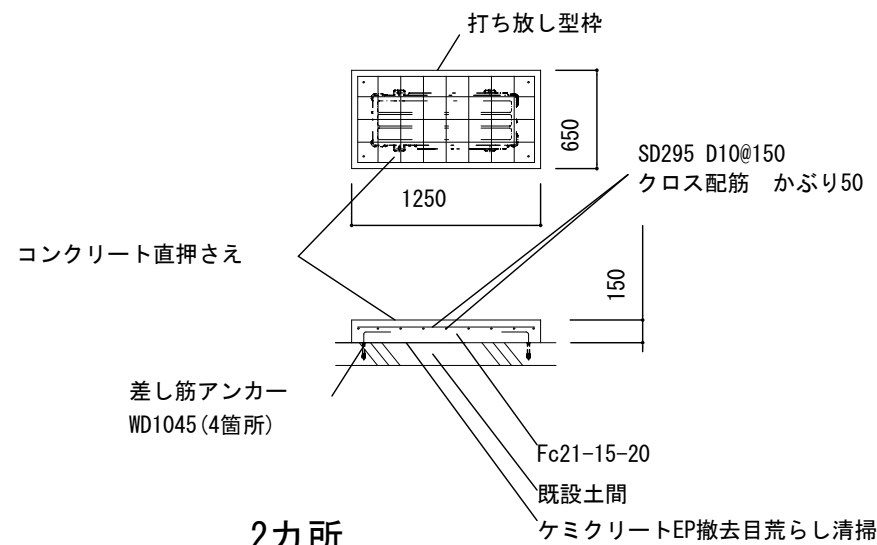


2カ所
室外機基礎コンクリート詳細図 S=1/50

注:勾配のある場合最低基礎高150

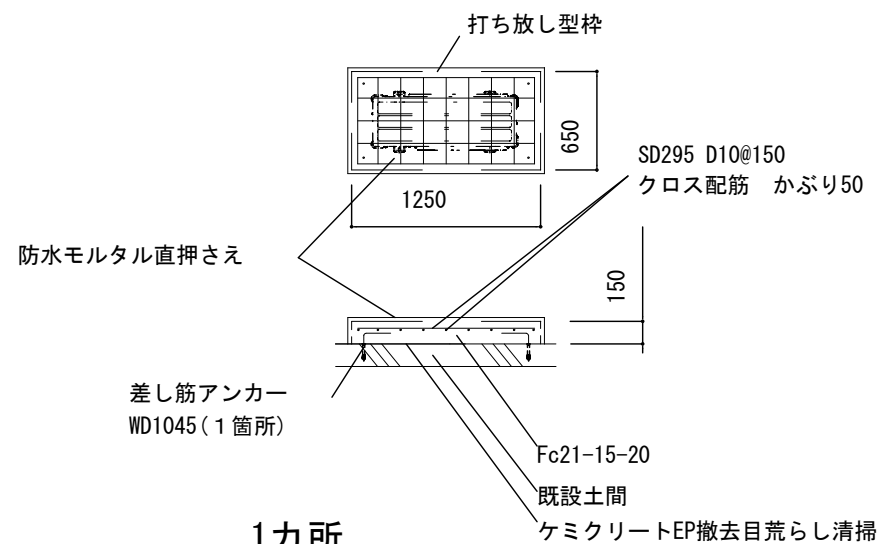


1カ所
室外機基礎コンクリート詳細図 S=1/50

注:勾配のある場合最低基礎高150

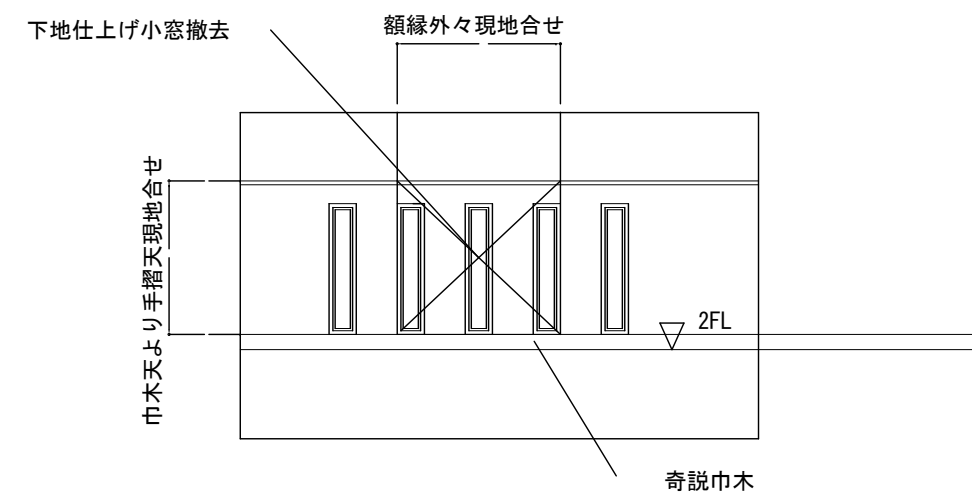


既設正面

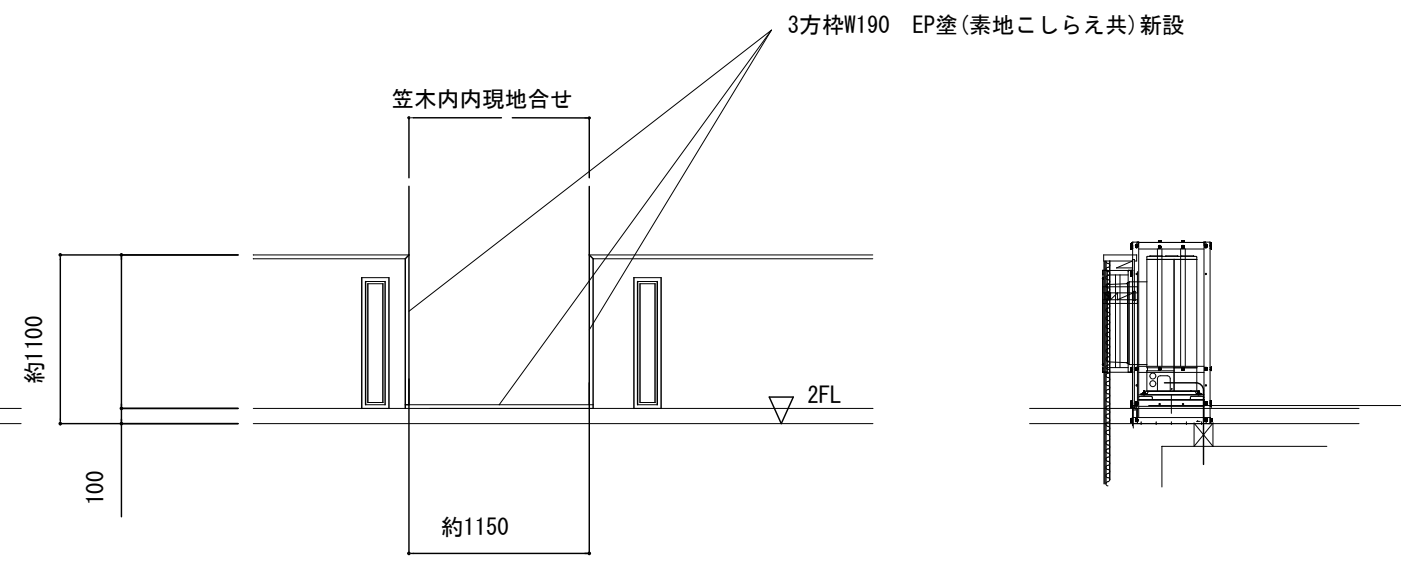


4カ所
室内機廻り詳細図 S=1/50

3. 蕨沢小学校			
工事名	河東小学校他屋内運動場空調設備整備工事		
図面名称・縮尺	空調機取付詳細図1	1/50	図面番号 A-25
事業主	穴 栗 市		

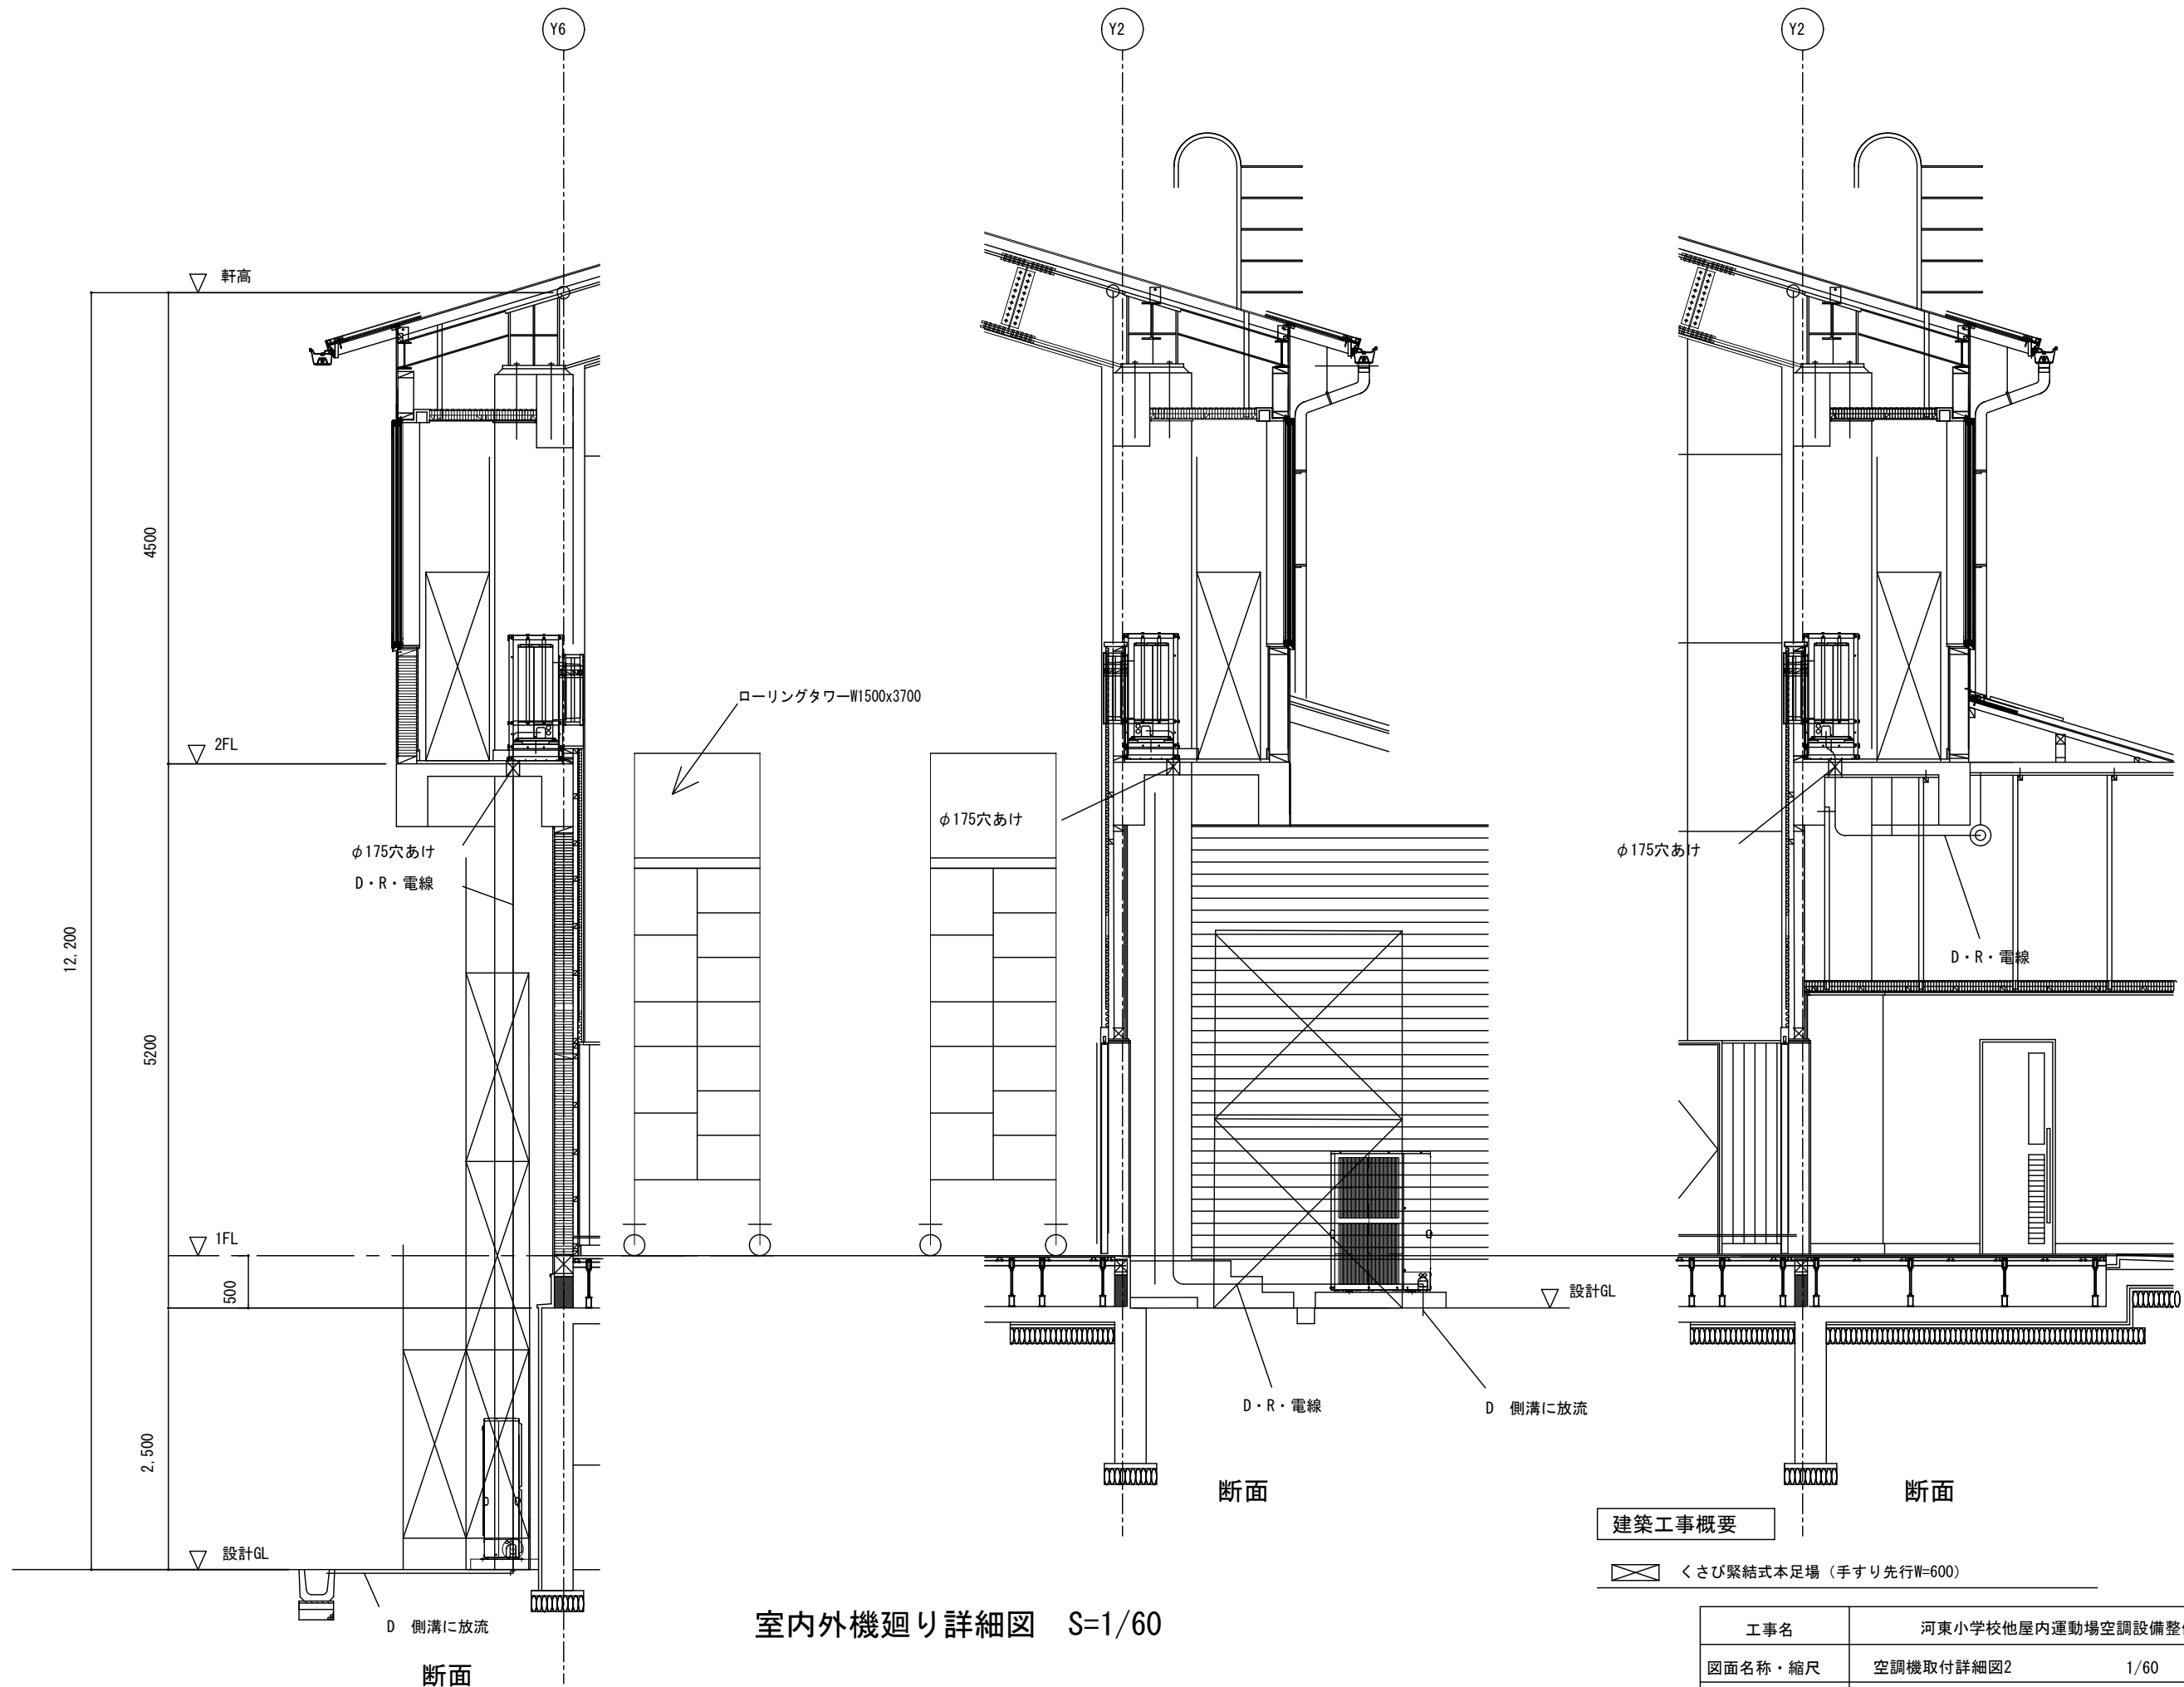


室内外機廻り詳細図 S=1/60

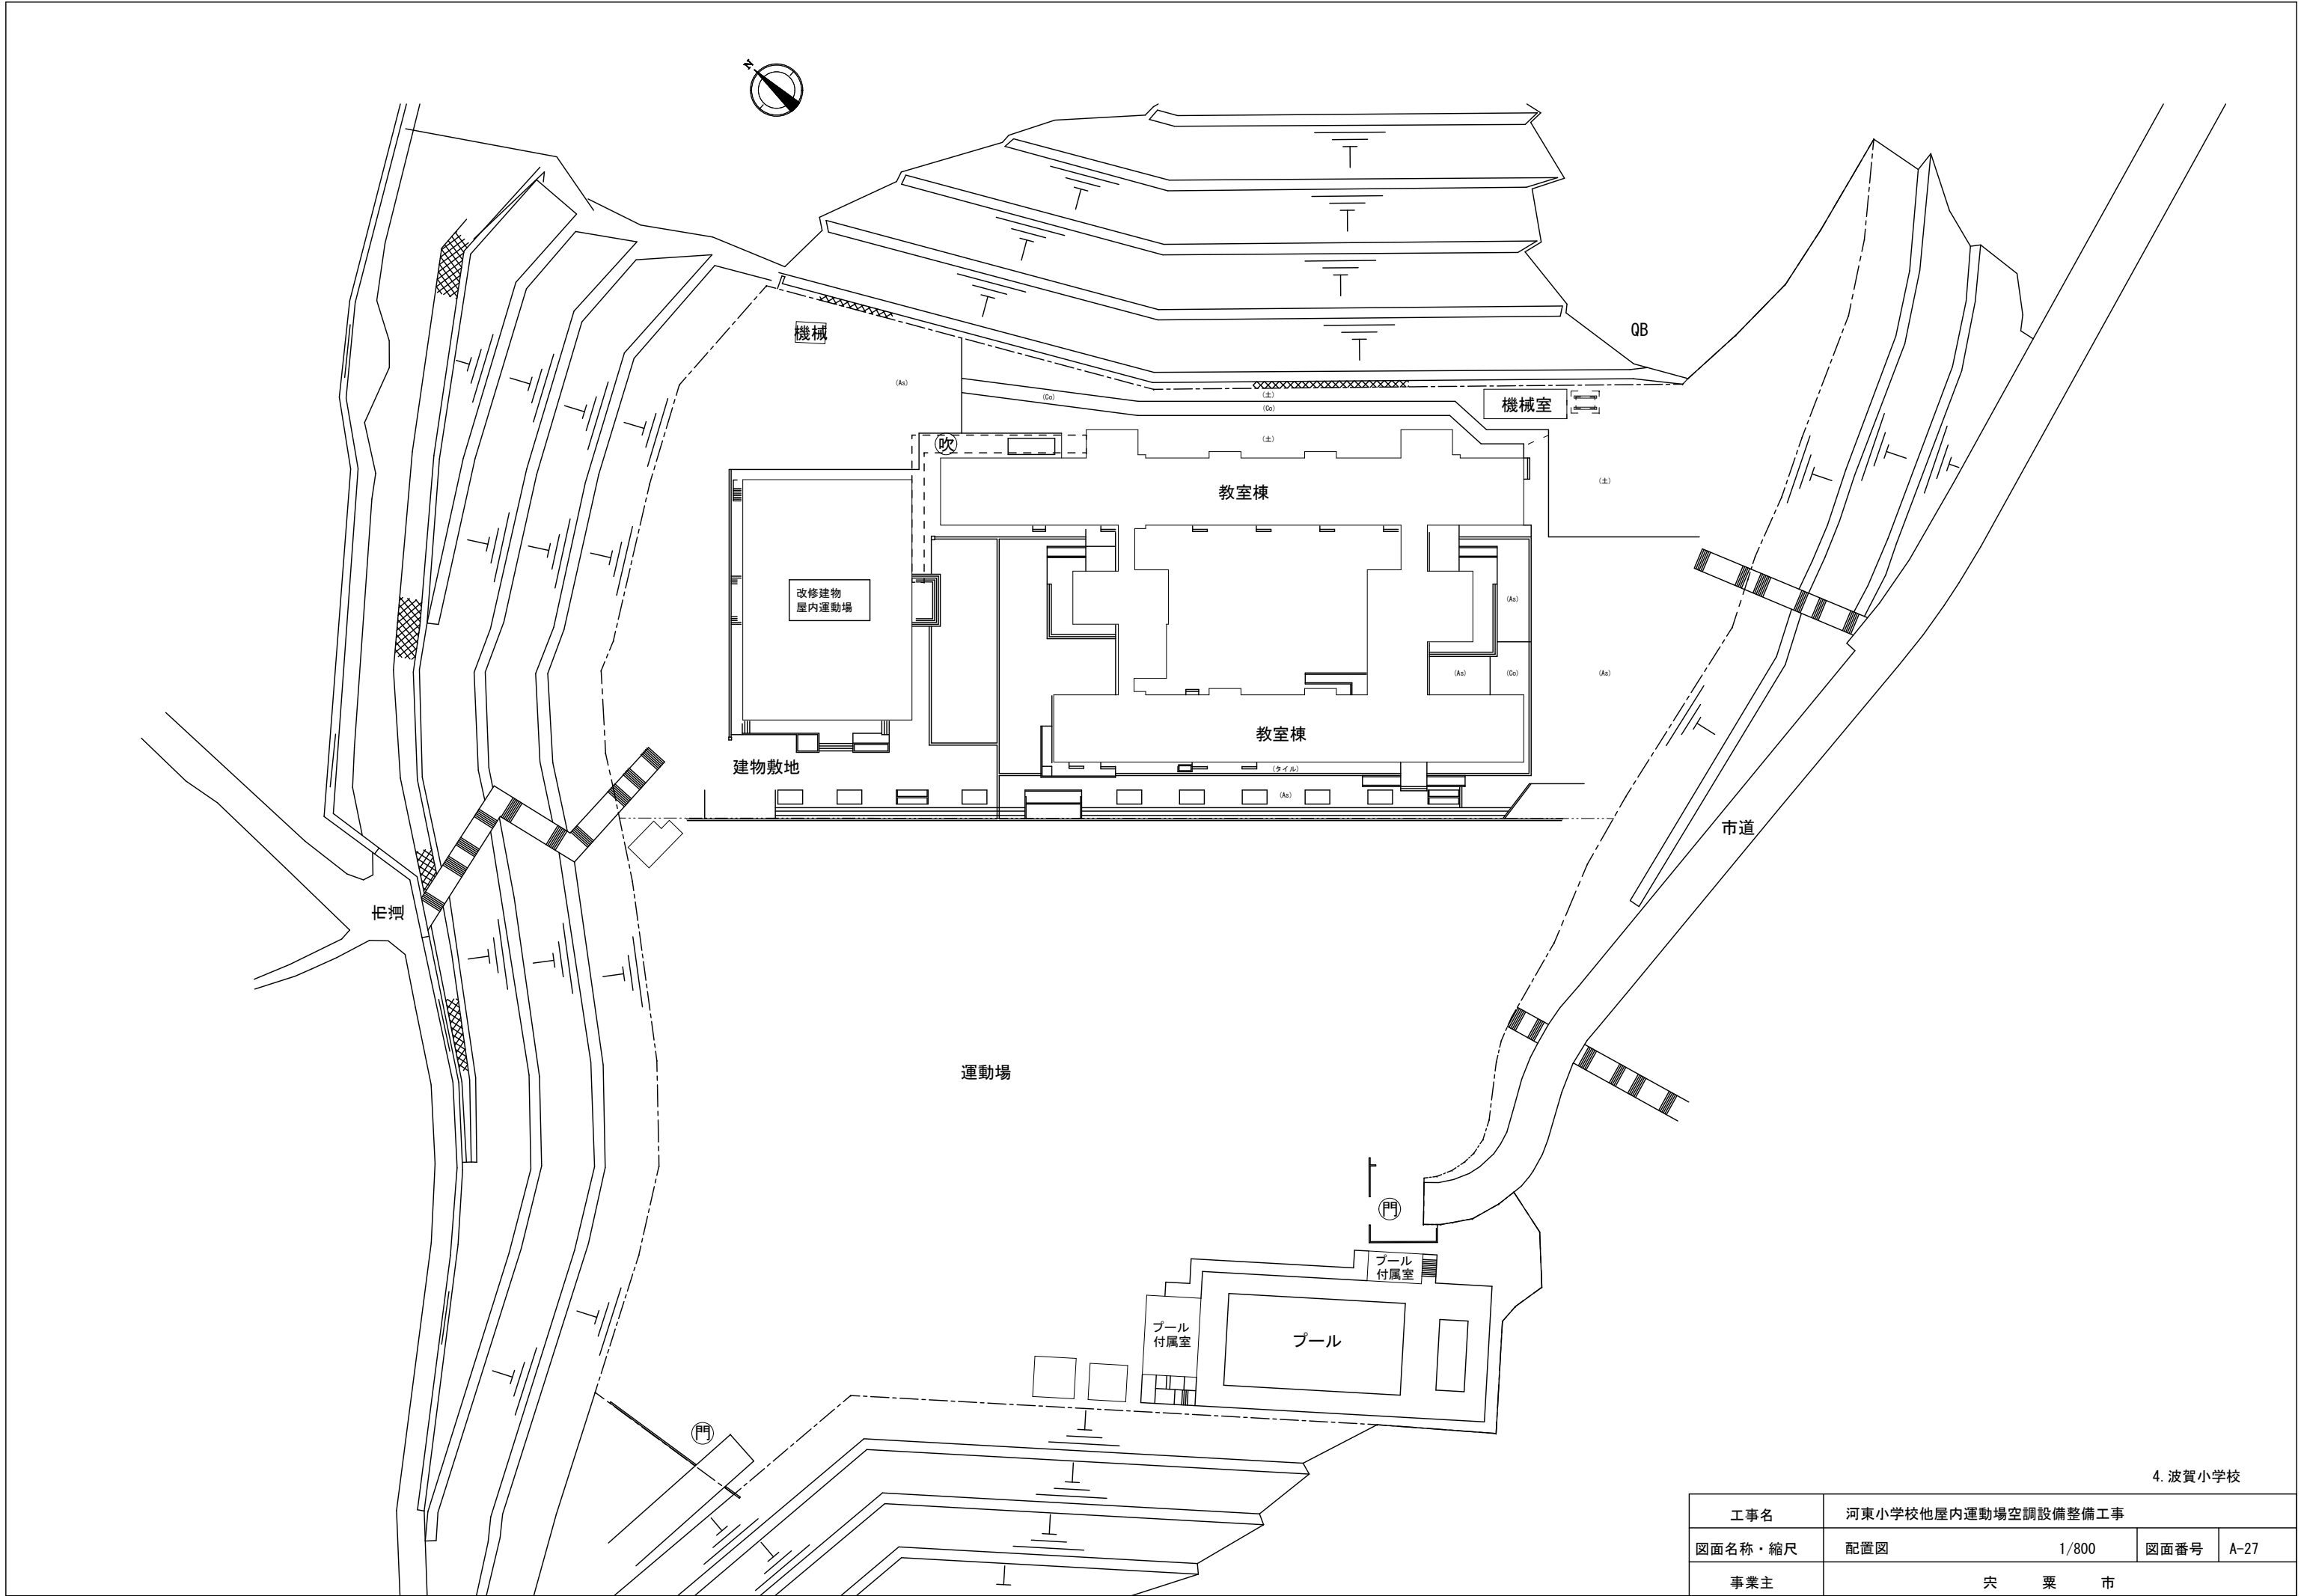

4. 波賀小学校

工事名	河東小学校他屋内運動場空調設備整備工事		
図面名称・縮尺	配置図	1/800	図面番号 A-27
事業主	宍粟市		

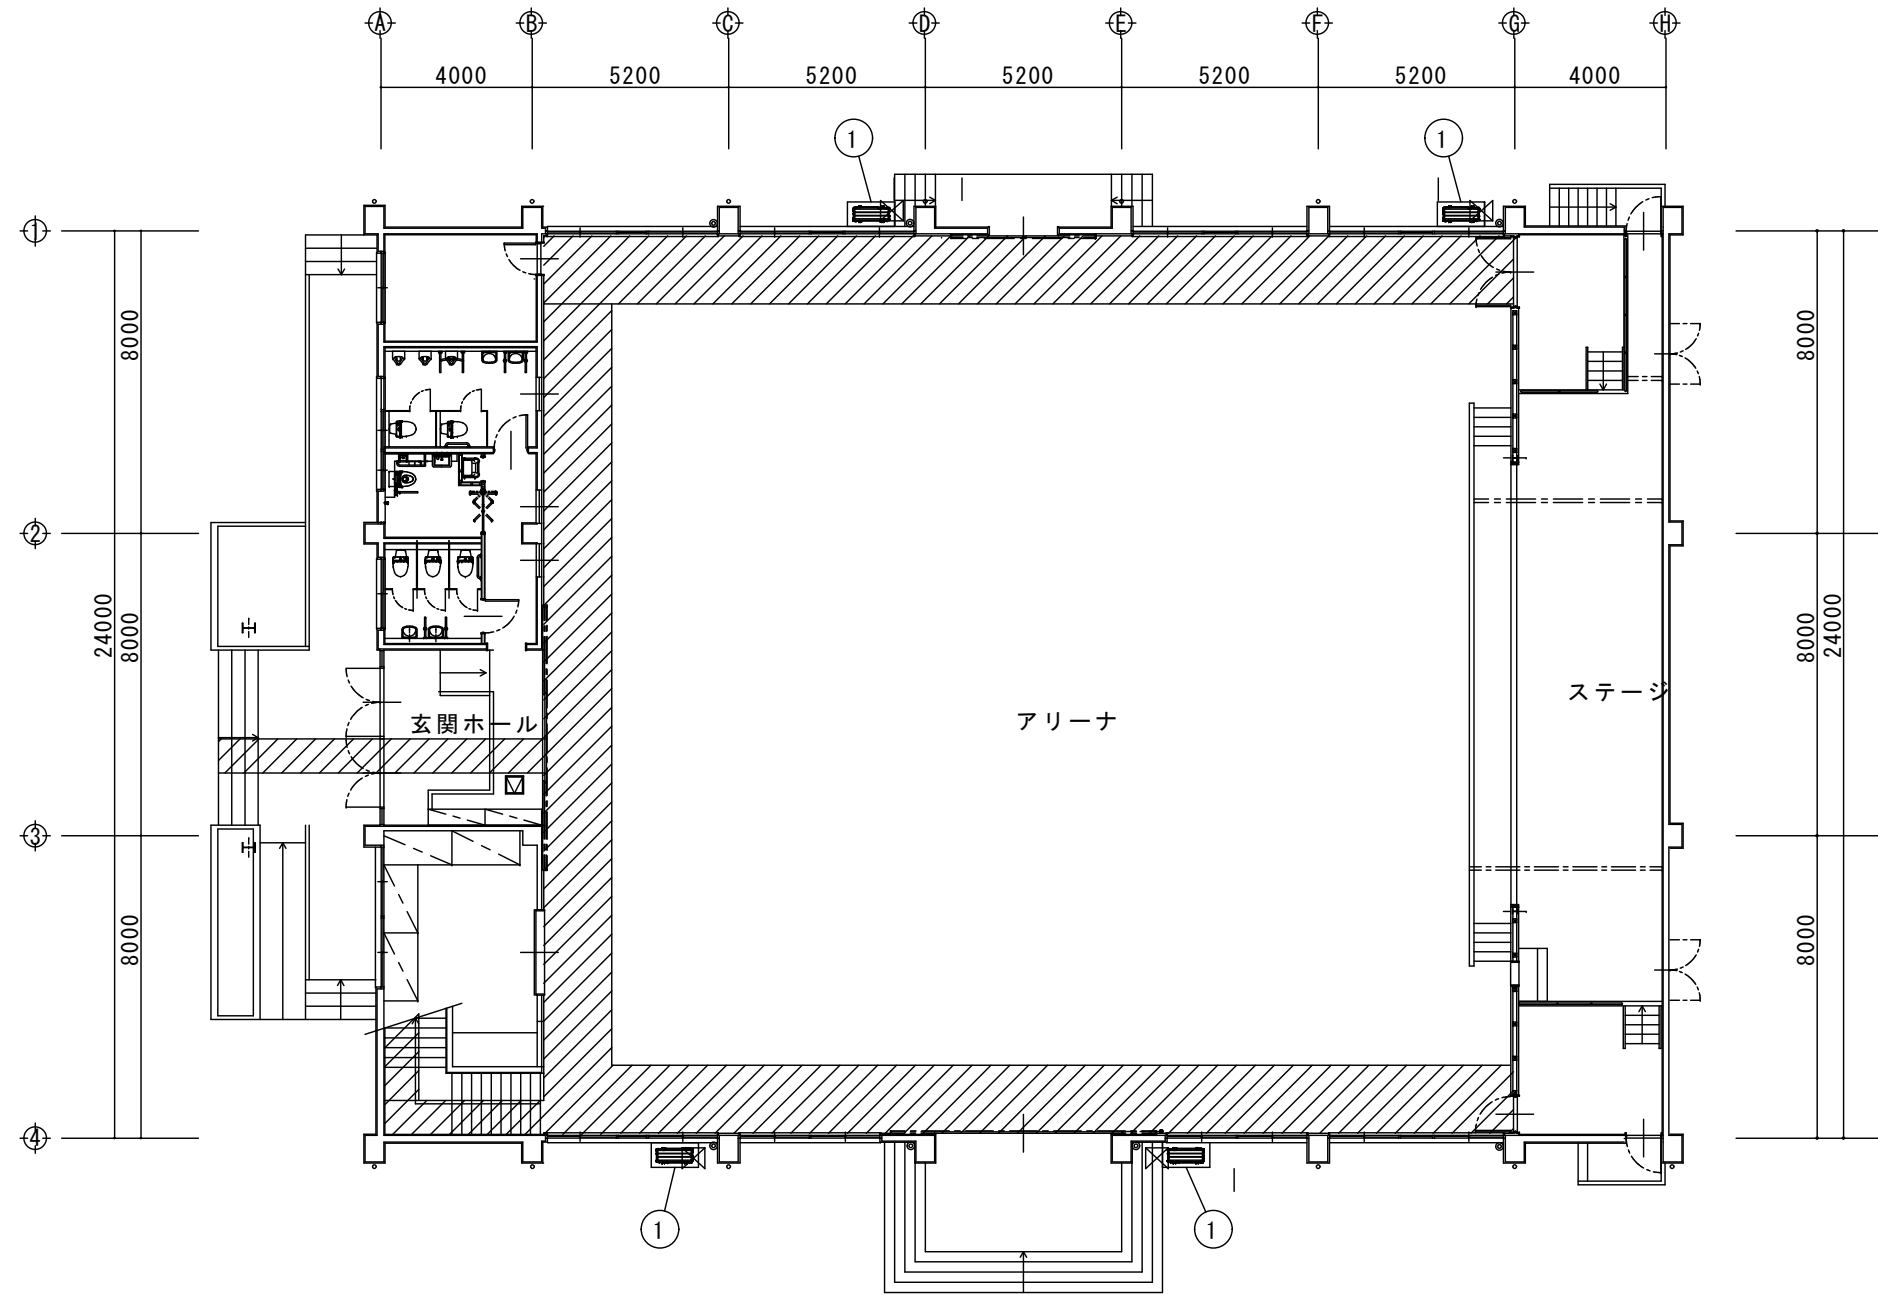

建築工事概要

① 室外機基礎コンクリート打設 詳細図参照

② 室外機架台取付 詳細図参照

ガラスフィルム貼り 建具表参照

斜線部分 床養生範囲（参考）



凡例

☒ アルミ天井点検口450角(1箇所)取付

1階平面図

4. 波賀小学校

工事名	河東小学校他屋内運動場空調設備整備工事		
図面名称・縮尺	1階平面図	1/200	図面番号 A-28
事業主	宍 粟 市		

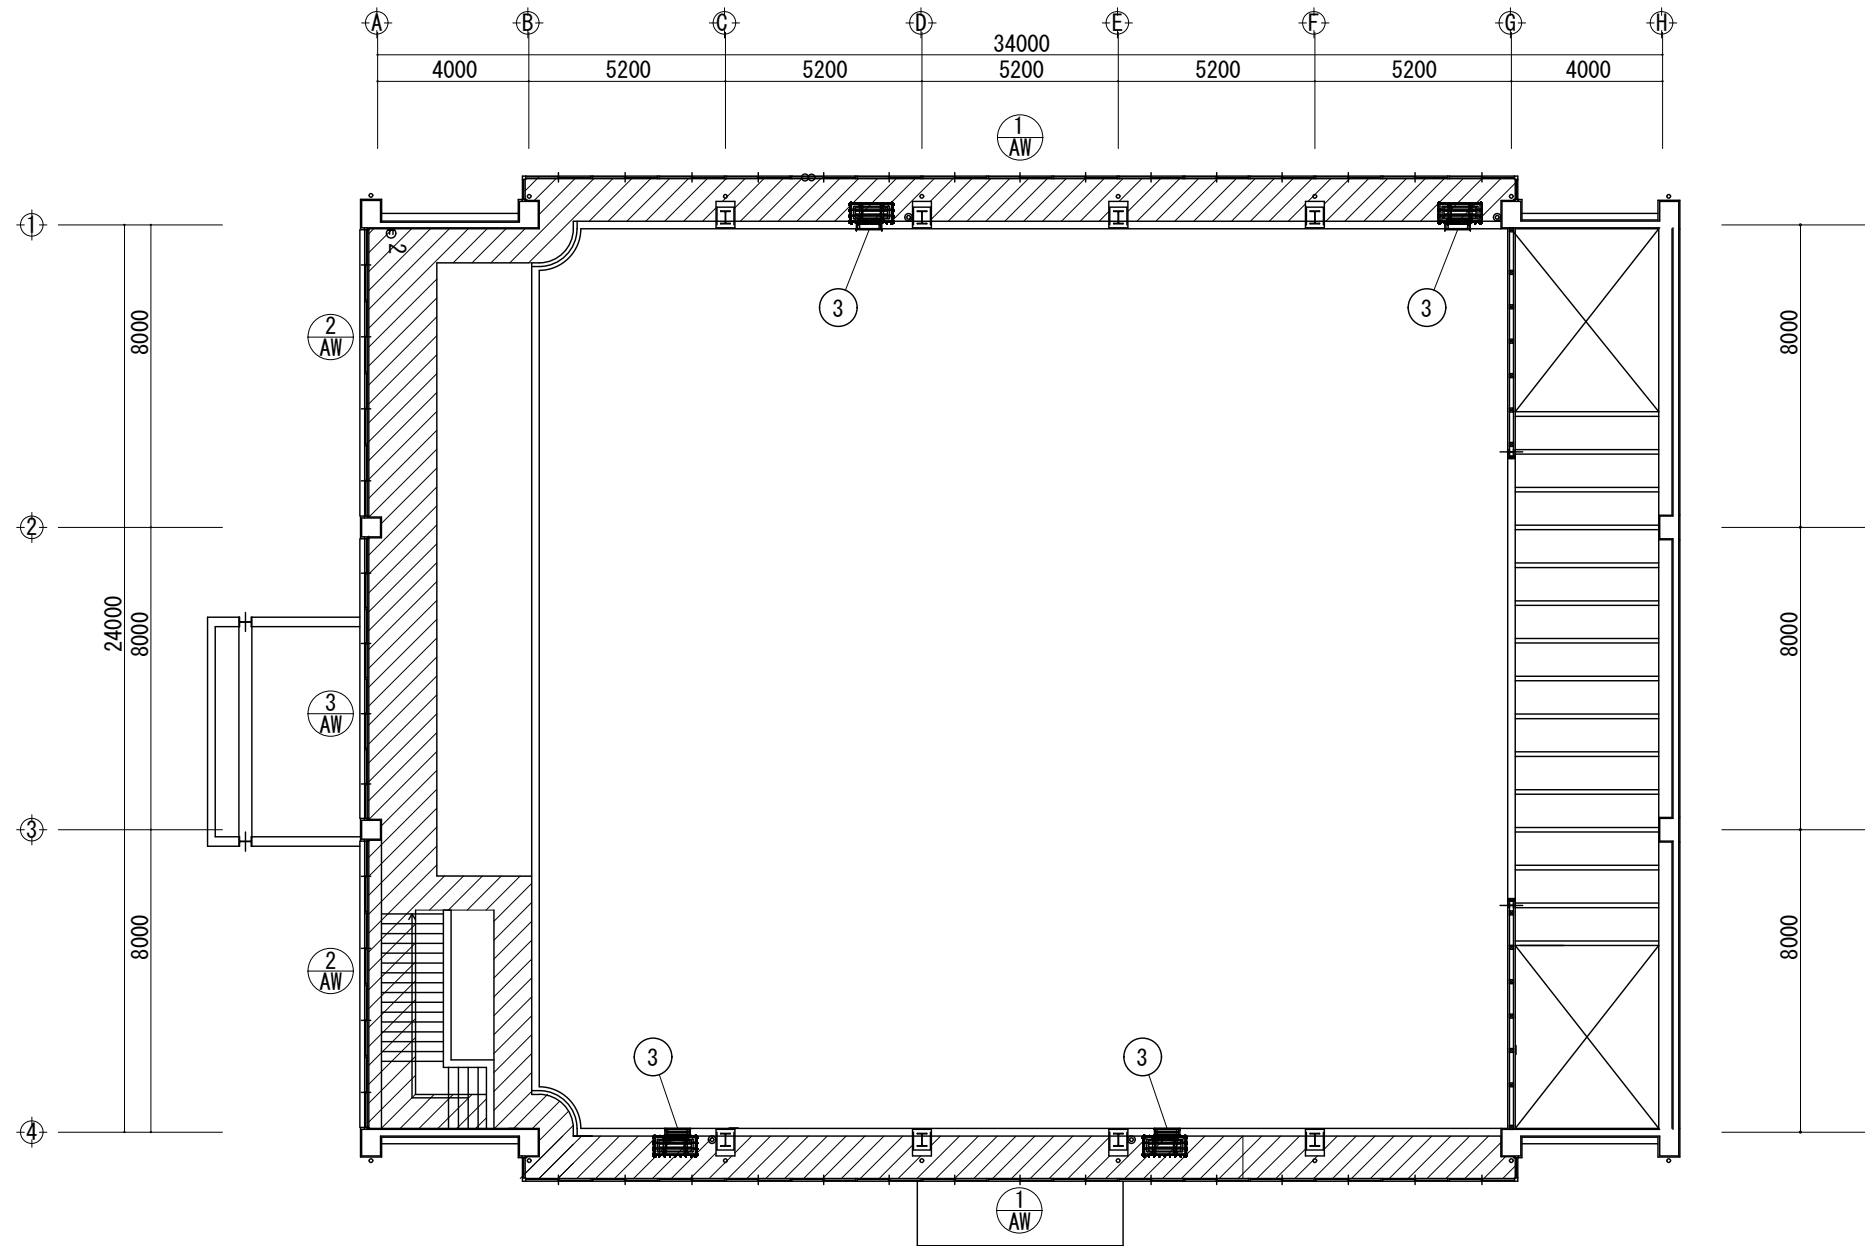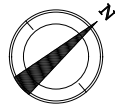

建築工事概要

③ 室内機廻り解体撤去 詳細図参照


ガラスフィルム貼り 建具表参照

斜線部分 床養生範囲（参考）

メンテナンスデッキ平面図 S=1/200

4. 波賀小学校

工事名	河東小学校他屋内運動場空調設備整備工事		
図面名称・縮尺	メンテナンスデッキ平面図	1/200	図面番号 A-29
事業主	宍 粟 市		

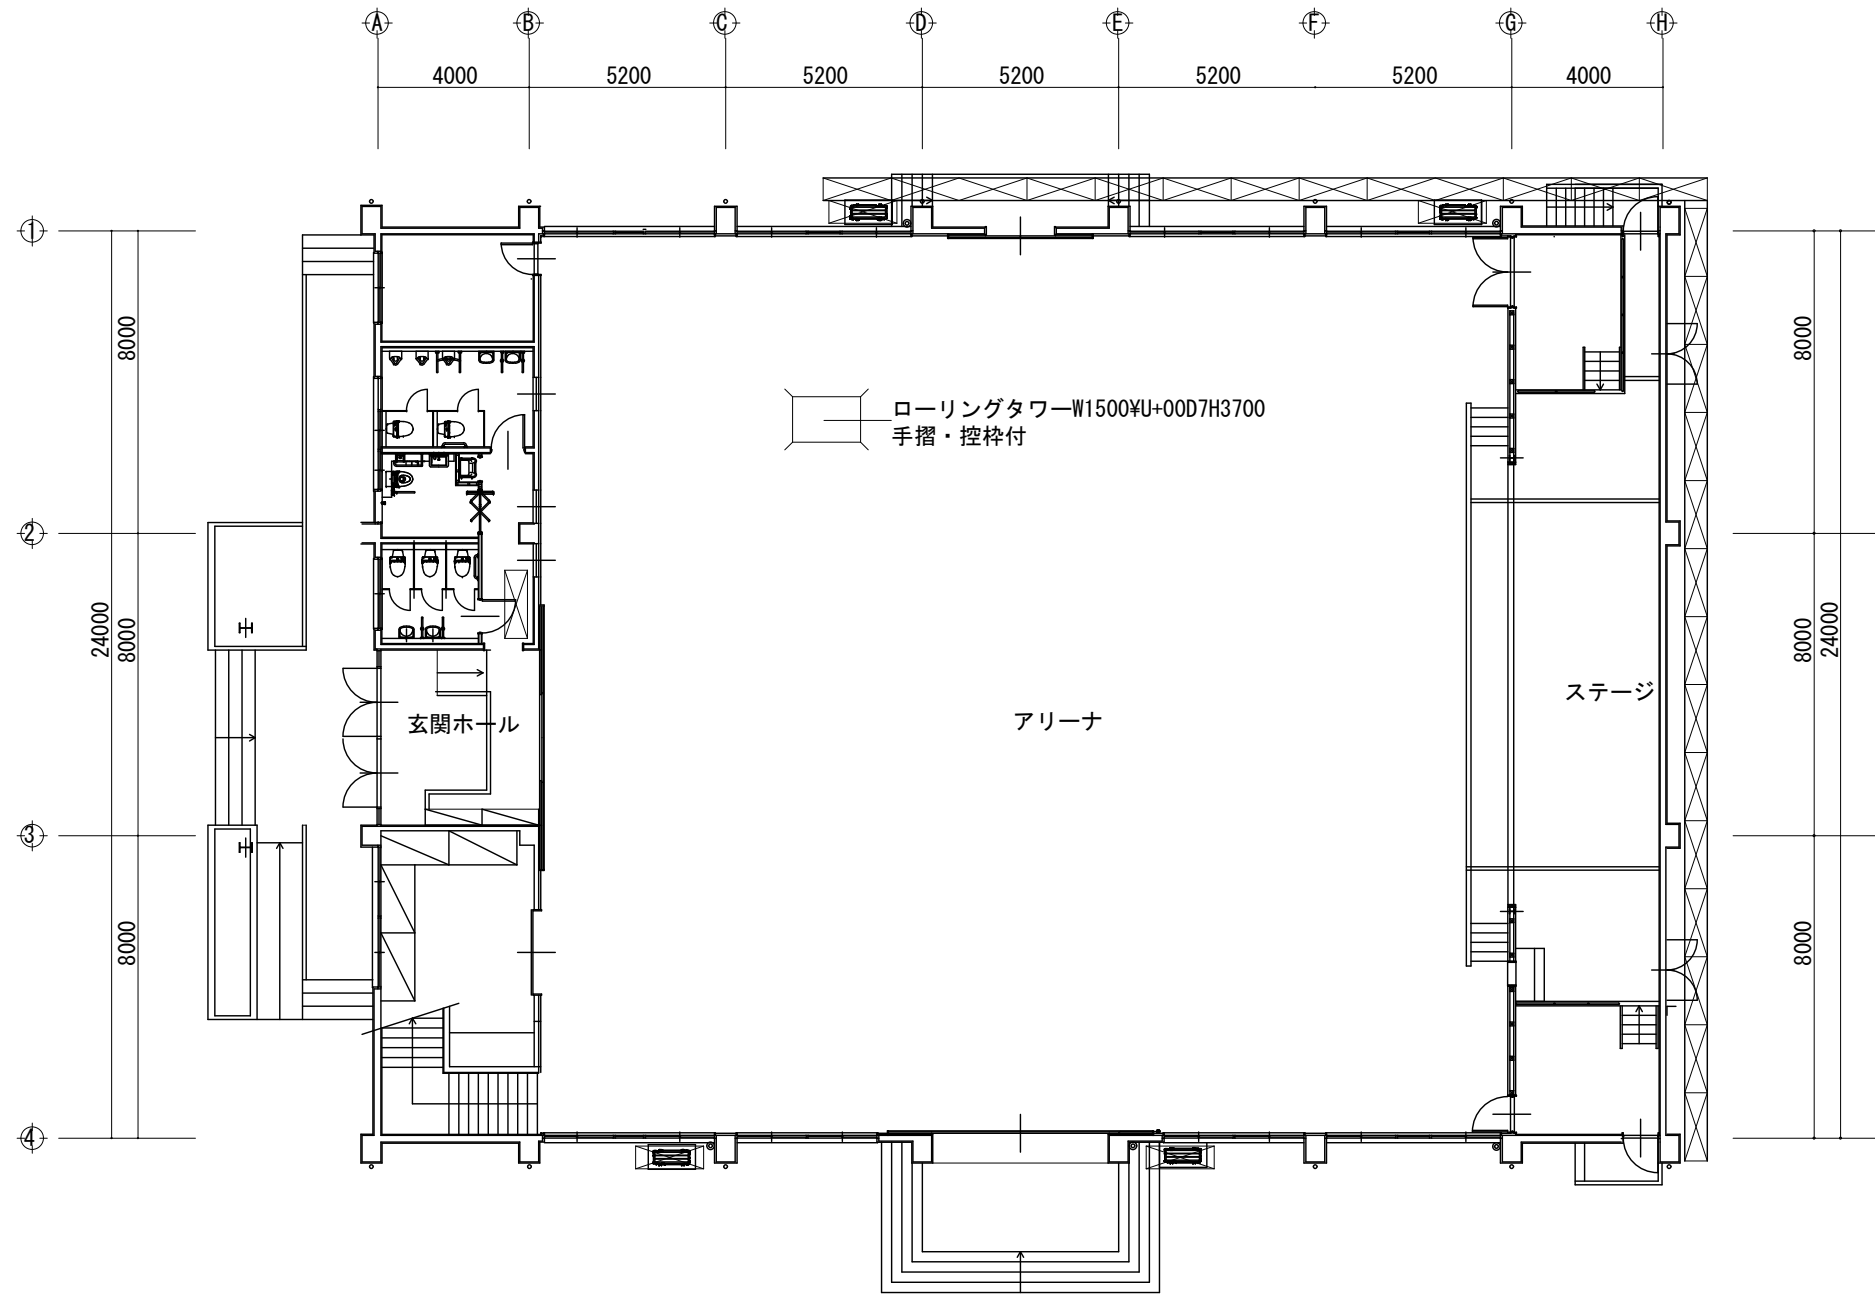


建築工事概要

くさび緊結式本足場（手すり先行W=600）

1階平面図

4. 波賀小学校

工事名	河東小学校他屋内運動場空調設備整備工事		
図面名称・縮尺	仮設足場参考図1	1/200	図面番号 A-30
事業主	宍 粟 市		

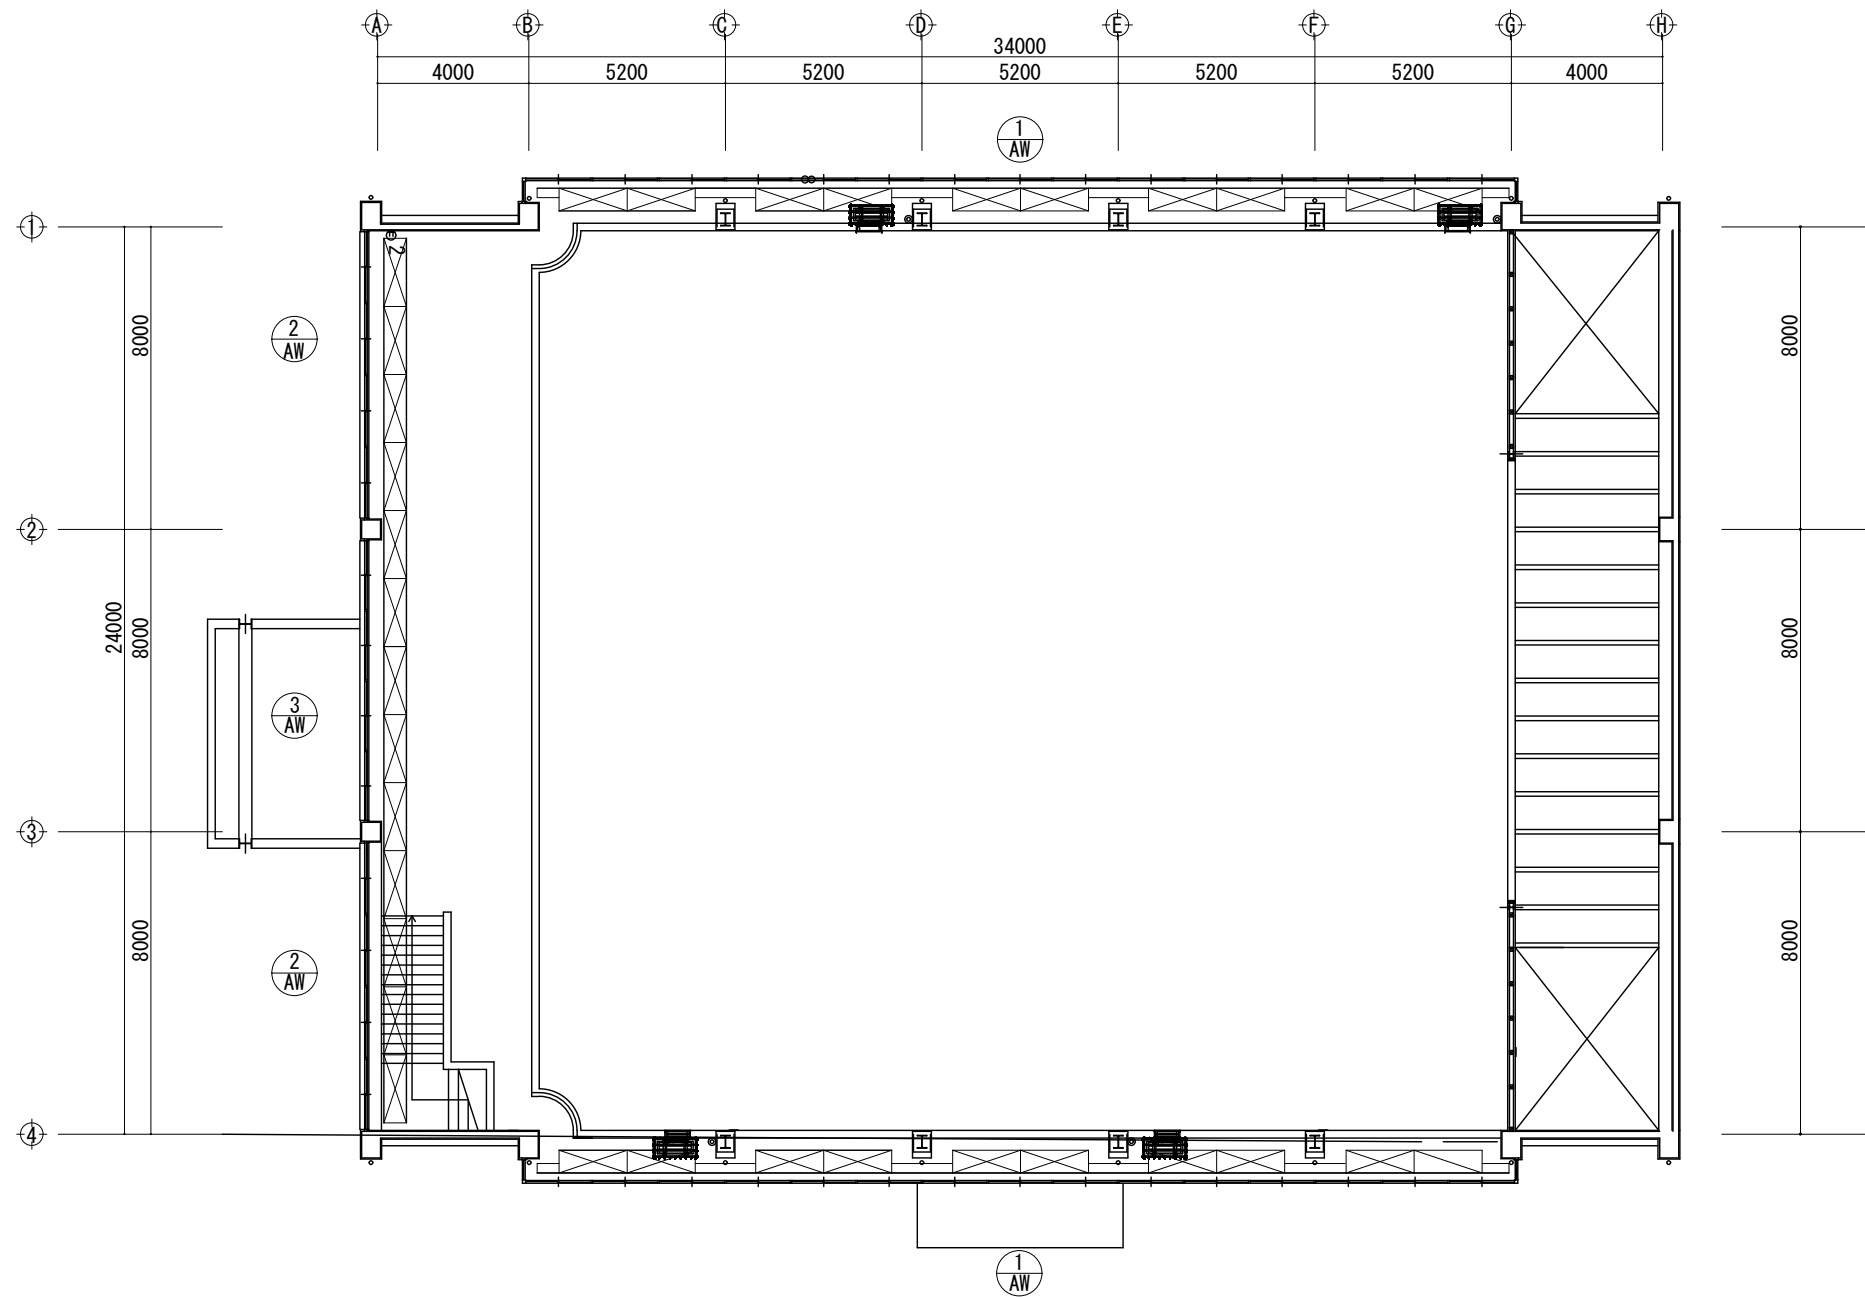

建築工事概要


くさび緊結式本足場（手すり先行W=600）



メンテナンスデッキ平面図 S=1/200

4. 波賀小学校

工事名	河東小学校他屋内運動場空調設備整備工事		
図面名称・縮尺	仮設足場参考図2	1/200	図面番号 A-31
事業主	宍粟市		

建具表

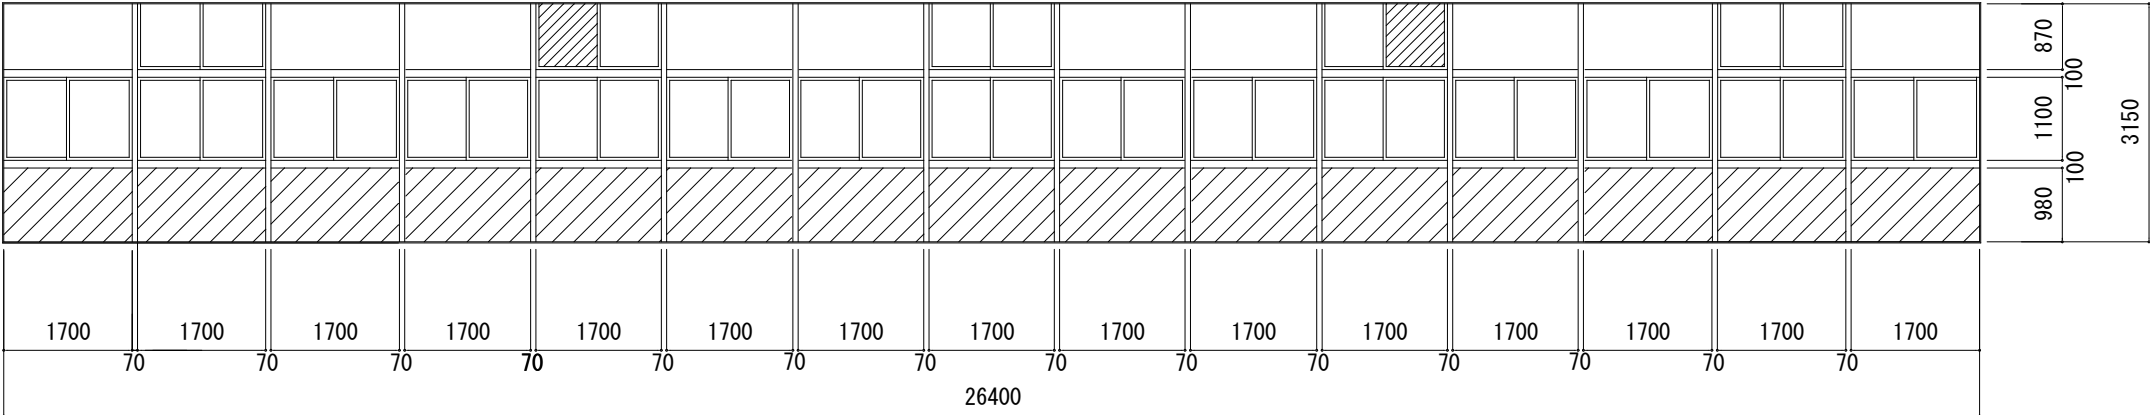
記号・数量	AW-12カ所															
姿・寸法																
硝子	既設硝子 斜線部分パネル															
改修	フィルム貼り															

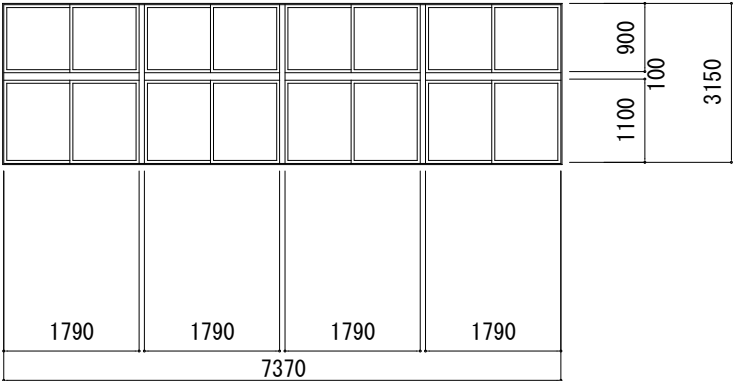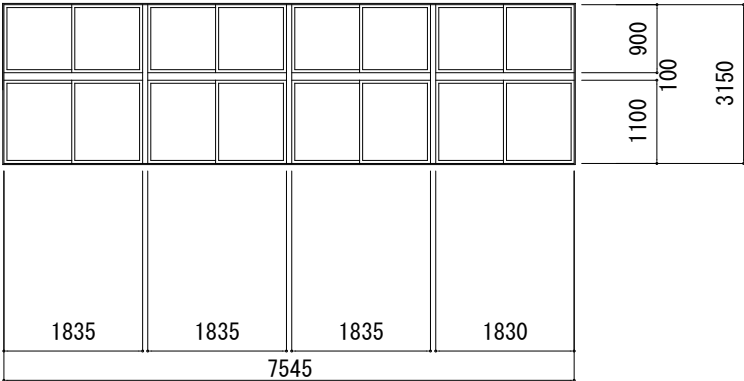記号・数量	AW-22カ所				AW-31カ所			
姿・寸法								
フィルム	既設硝子				既設硝子			
硝子	フィルム貼り				フィルム貼り			

ガラス改修内容


- 片面ガラスクリーニング
- ガラスフィルム張り（サンゲツ エコリム70 同等品）

工事名	河東小学校他屋内運動場空調設備整備工事		
図面名称・縮尺	建具表1/100	図面番号	A-32
事業主	宍 粟 市		

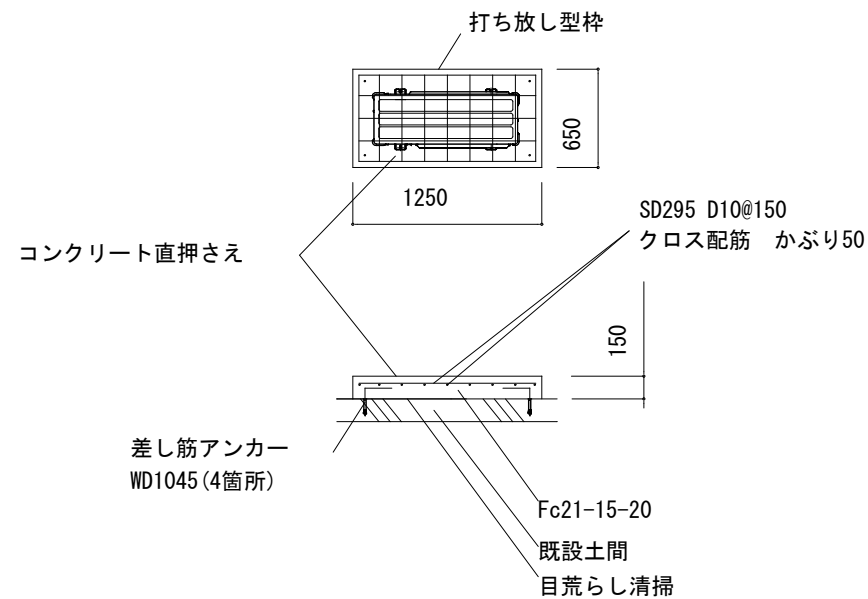


4カ所
室外機基礎コンクリート詳細図 S=1/50


注: 勾配のある場合最低基礎高150

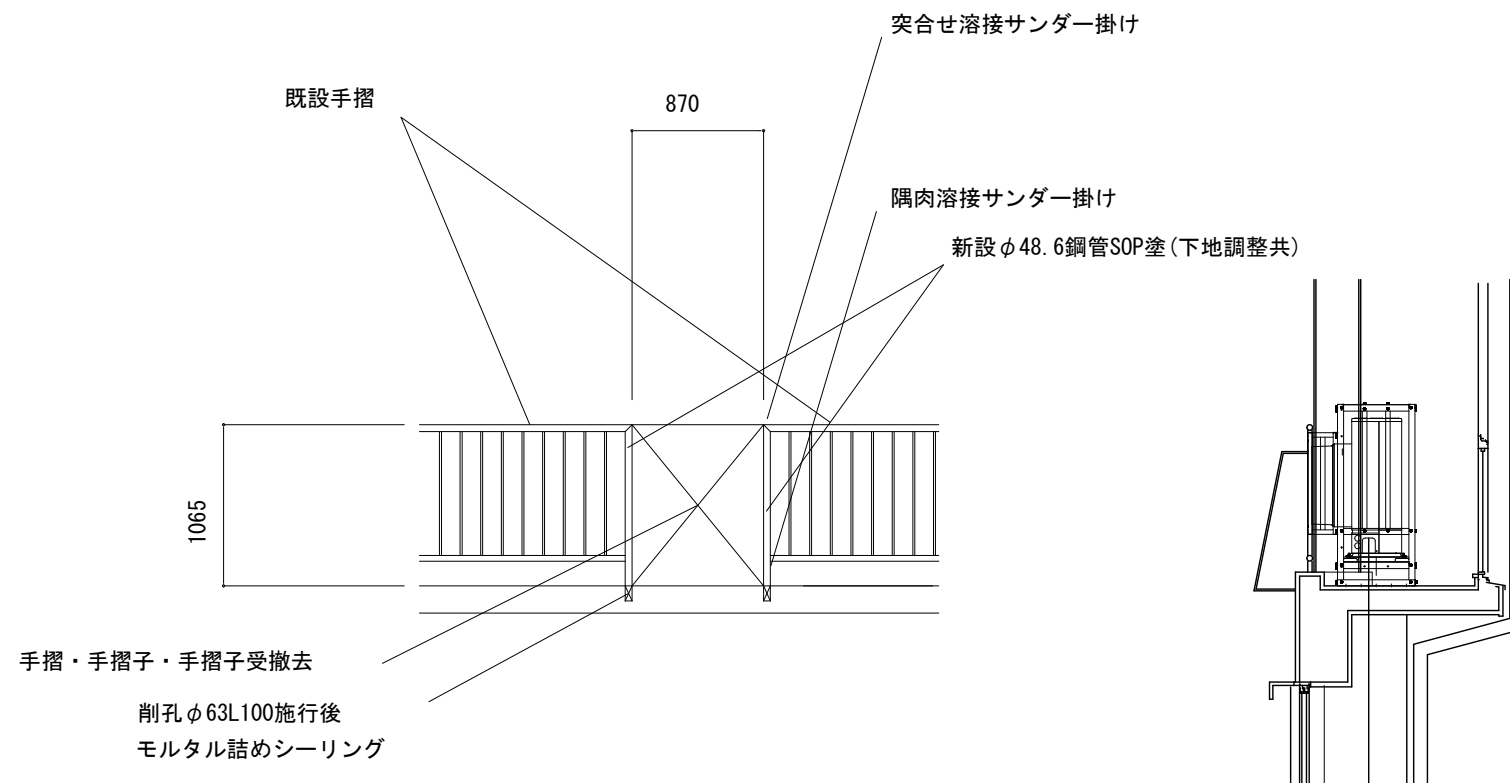

正面

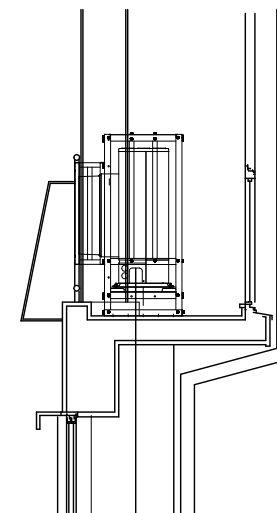


側面

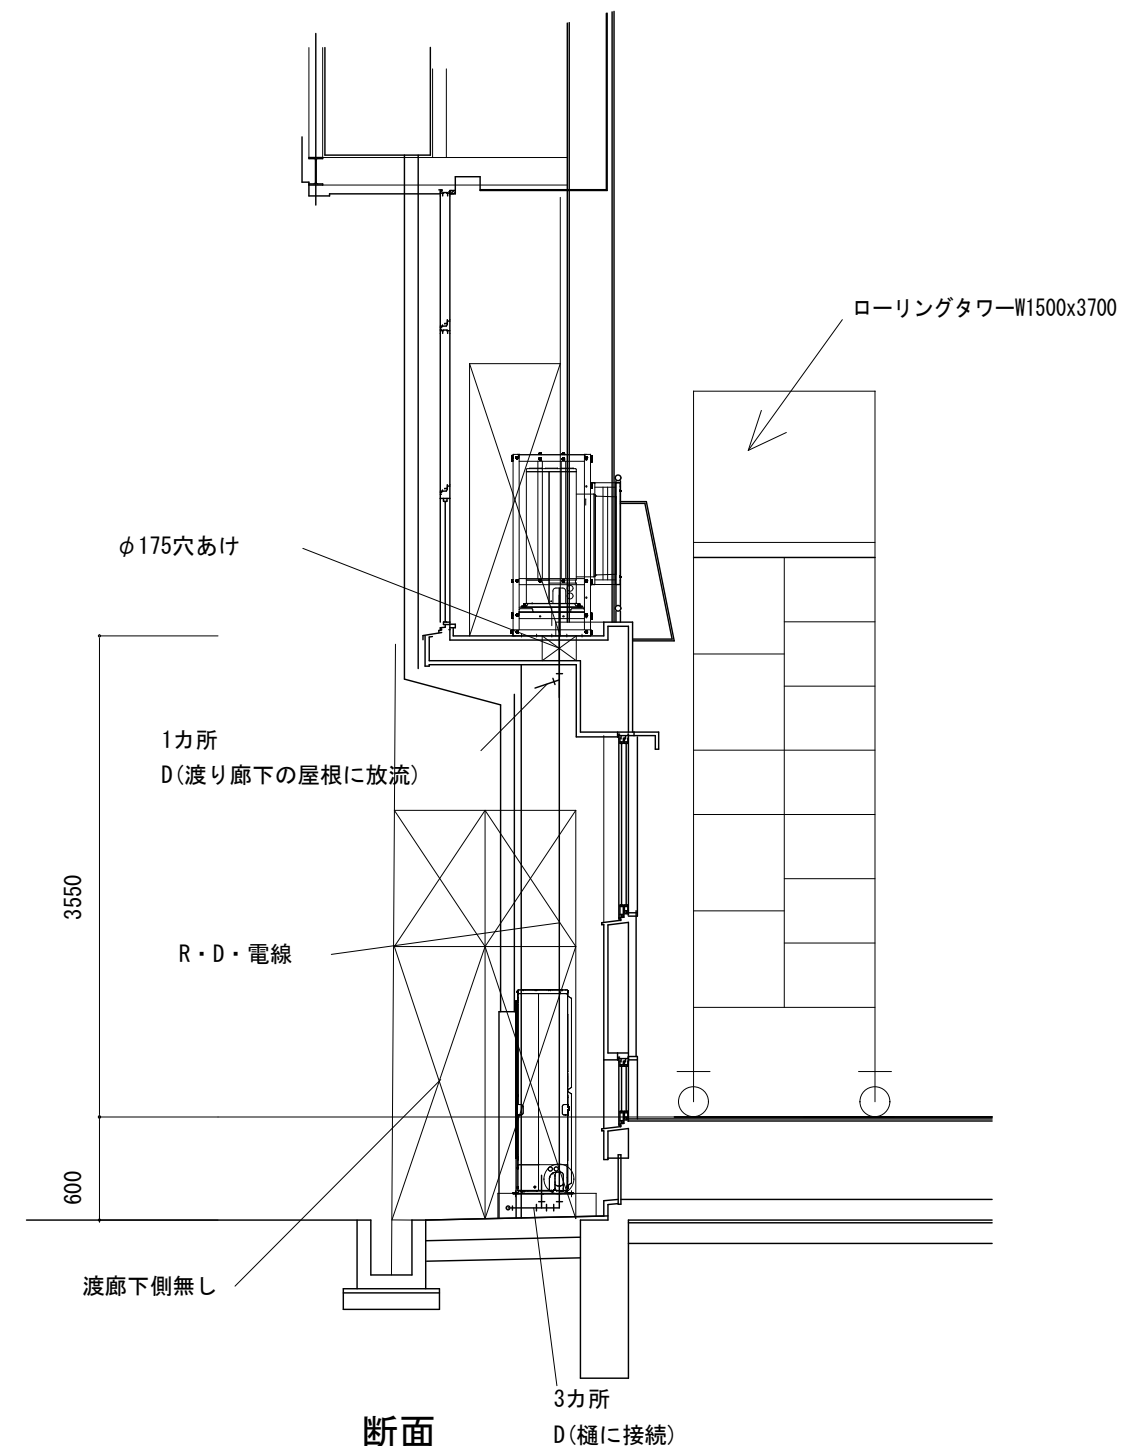

断面

建築工事概要

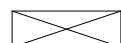

くさび緊結式本足場（手すり先行W=600）

4カ所
メンテナンスデッキ廻り詳細図 S=1/50

4. 波賀小学校

工事名	河東小学校他屋内運動場空調設備整備工事		
図面名称・縮尺	空調機取付詳細図	1/50	図面番号 A-33
事業主	宍粟市		