

校 名	備 考	席 数	アレルギー対応席 (m)	スロットエアコン 設置台数	備考
1. 山崎小学校	対応一部設置	2	836	6台	
2. 山崎南小学校	対応一部設置	2	708	5台	
3. 山崎南小学校	対応一部設置	2	831	6台	

1台のセット内容					
番号	名称	型式	数量	単位	備考
1	ケーブルバスーピングライブ	KBP-0112-03	1	台	
2	多機能ワイヤードラムコン	KBP-24M1	1	台	
3	高容量3.5mmフロッピーター	KBP-1402C	1	台	
4	2次元画像ボード	KBP-0010	1	個	
5	高容量フロッピーディスク	KBP-0015	1	個	
6	窓外無視ディスプレイカット	KBP-0016	1	個	
7	制御ユニット用スリム型	ES-0800	1	台	
8	集中ディスプレイ	FR-00P08	1	台	
9	フィルムシート	ES-0322E	1	張	

工 事 種 別		工事内容	
● 空気清浄設備	一式		
○ 換気設備			
○ 排煙設備			
○ 空気清浄設備			
○ 換気設備			
○ 換気設備			
○ 換気設備			
○ 換気設備			

4. 約定割合 ☐ 無 ☐ 有 (工 期 令 和 年 月 日)

5. 設備概要

屋内運動場空間設備整備工事

6. 整備内容（改修工事のみ）

空調設備整備工事

2. 工事仕様

1. 共通仕様

(1) 標榜より附記内容に記載されていない事項は、標榜記載の工事内容や仕様内容から「内装工事工事仕様書（機械設備工事仕様書）（標榜）」（以下、「標準仕様書」といふ。）、「外装工事工事仕様書（機械設備工事仕様書）（標榜）」（以下、「標準仕様書」といふ。）及び「標準仕様書」といふ。（機械設備工事仕様書）（標榜）」（以下、「標準仕様書」といふ。）に定める。

(2) 標榜より附記内容に記載されている事項は、電気設備工事工事仕様書に定め、その他の工事仕様書とは異なる。

下記の工事仕様書は適用しない。（な） 電気設備工事工事仕様書。（な） 標榜工事の工事仕様書。（☒）適用。

2. 特殊仕様

標榜、標榜事項表に（※）の付いたものを適用し、（○）のものも適用しない。

業 項 目	特 記 事 項																		
第 3 項 第 1 号 ● 建設費	(1) 本工事に使用する設備材料等は、設計図書に規定するもの又は、これらと同等のものとする。 ただし、これらと同等のものとする場合は、監督官署の承認を受ける。 (2) 「標準」による建築物の設備の取扱いに関する事項（「グリーン購入法」に規定される特定建築物に該当する建築物を使用する場合は、その取扱いの基準、標準等を含む）とする。 (3) 主要な設備材料等設備材料等 本工事に使用される設備材料等は、設計図書に規定する所定の品名及び性能を有するものとし、次の(1)から(5)を満たすものとする。 ① 名称、材質、フッリンジ、構造用木材、鋼材、単板鋼材、MDF、パーティクルボード、その他の木質材料、ユリア樹脂、仕上げ材料及び壁紙は、本工事に用いられべき数量にないが、数量が極めて少ないものとする。 ② 鋼材は、鋼材、鋼材は本工事に用いられべきステンレス鋼でない、数量の極めて少ないものとする。 ③ 建築用コンクリートポンプ車は本工事に用いられべきコンクリートポンプ車を用いるに使用可能な容量を有し、本工事に用いられべきコンクリート、セメント、スチールパイプを含む。 ④ 燃料は本工事に用いられべき、トルエン、セレン、エタールベンゼンを含む、数量が極めて少ないものとする。 ⑤ 上記(1)、2、3(4)の建築物材料を使用して作られた器具、装置、実験台、その他材料等、本工事に用いられべき数量にないが、数量が極めて少ないものとする。 なお、本工事に用いられべき数量にないものも建築物設備材料等であるが、本工事に用いられべき数量が極めて少ないものは建築物設備材料等ではない。建築に使用されるものを使用するものとするが、建築物の標準が低い場合は、第三項のものを使用するものとする。 また、「本工事に用いられべき数量」は、次のとおりとする。 <table border="1" data-bbox="174 1248 414 1386"> <thead> <tr> <th>本工事に用いられべき設備材料</th><th>建築物設備材料</th></tr> </thead> <tbody> <tr> <td>① 11又は12の設備材料</td><td>① 11又は12の設備材料</td></tr> <tr> <td>② 建築標準施行令第20条の第5項による防火交通大型装置</td><td>② 建築標準施行令第20条の第5項による防火交通大型装置</td></tr> <tr> <td>③ 下屋敷のある設備材料</td><td>③ 下屋敷のある設備材料</td></tr> <tr> <td>④ 本工事に用いられべき設備材料</td><td>④ 本工事に用いられべき設備材料</td></tr> <tr> <td>⑤ 建築物標準材料</td><td>⑤ 建築物標準材料</td></tr> <tr> <td>⑥ 本工事に用いられべき設備材料及び本工事に用いられべき材料等</td><td>⑥ 本工事に用いられべき設備材料及び本工事に用いられべき材料等</td></tr> <tr> <td>⑦ 本工事に用いられべき設備材料及び本工事に用いられべき材料等</td><td>⑦ 本工事に用いられべき設備材料及び本工事に用いられべき材料等</td></tr> <tr> <td>⑧ 本工事に用いられべき設備材料及び本工事に用いられべき材料等</td><td>⑧ 本工事に用いられべき設備材料及び本工事に用いられべき材料等</td></tr> </tbody> </table>	本工事に用いられべき設備材料	建築物設備材料	① 11又は12の設備材料	① 11又は12の設備材料	② 建築標準施行令第20条の第5項による防火交通大型装置	② 建築標準施行令第20条の第5項による防火交通大型装置	③ 下屋敷のある設備材料	③ 下屋敷のある設備材料	④ 本工事に用いられべき設備材料	④ 本工事に用いられべき設備材料	⑤ 建築物標準材料	⑤ 建築物標準材料	⑥ 本工事に用いられべき設備材料及び本工事に用いられべき材料等	⑥ 本工事に用いられべき設備材料及び本工事に用いられべき材料等	⑦ 本工事に用いられべき設備材料及び本工事に用いられべき材料等	⑦ 本工事に用いられべき設備材料及び本工事に用いられべき材料等	⑧ 本工事に用いられべき設備材料及び本工事に用いられべき材料等	⑧ 本工事に用いられべき設備材料及び本工事に用いられべき材料等
本工事に用いられべき設備材料	建築物設備材料																		
① 11又は12の設備材料	① 11又は12の設備材料																		
② 建築標準施行令第20条の第5項による防火交通大型装置	② 建築標準施行令第20条の第5項による防火交通大型装置																		
③ 下屋敷のある設備材料	③ 下屋敷のある設備材料																		
④ 本工事に用いられべき設備材料	④ 本工事に用いられべき設備材料																		
⑤ 建築物標準材料	⑤ 建築物標準材料																		
⑥ 本工事に用いられべき設備材料及び本工事に用いられべき材料等	⑥ 本工事に用いられべき設備材料及び本工事に用いられべき材料等																		
⑦ 本工事に用いられべき設備材料及び本工事に用いられべき材料等	⑦ 本工事に用いられべき設備材料及び本工事に用いられべき材料等																		
⑧ 本工事に用いられべき設備材料及び本工事に用いられべき材料等	⑧ 本工事に用いられべき設備材料及び本工事に用いられべき材料等																		
第 3 項	<table border="1"> <tbody> <tr> <td>① 11又は12の設備材料</td> <td>② 建築標準施行令第20条の第5項による防火交通大型装置</td> </tr> <tr> <td>③ 11又は12の設備材料</td> <td>④ 11又は12の設備材料</td> </tr> <tr> <td>⑤ 11又は12の設備材料</td> <td>⑥ 11又は12の設備材料</td> </tr> </tbody> </table>	① 11又は12の設備材料	② 建築標準施行令第20条の第5項による防火交通大型装置	③ 11又は12の設備材料	④ 11又は12の設備材料	⑤ 11又は12の設備材料	⑥ 11又は12の設備材料												
① 11又は12の設備材料	② 建築標準施行令第20条の第5項による防火交通大型装置																		
③ 11又は12の設備材料	④ 11又は12の設備材料																		
⑤ 11又は12の設備材料	⑥ 11又は12の設備材料																		

[illegible][illegible]

設置場所	橋樑類別	● 特定の橋路		・ 一般の橋路	
		主要部	一般部	主要部	一般部
上層部 屋上及び屋壁	橋樑	2.0	1.5	1.5	1.0
	防振支持の橋樑	(2.0)	2.0	(2.0)	(1.5)
	木橋樑 (表3.7)	(2.0)	(1.5)	(1.5)	(1.0)
	橋樑	1.5	1.0	1.0	0.6
中間部	防振支持の橋樑	(1.5)	(1.5)	(1.5)	(1.0)
	木橋樑 (表3.7)	(1.5)	(1.0)	(1.0)	(0.6)
	橋樑	1.0	0.6	0.6	0.4
	防振支持の橋樑	(1.0)	(1.0)	(1.0)	(0.6)
地下・1階	橋樑	1.0	0.6	0.6	0.4
	防振支持の橋樑	(1.0)	(1.0)	(1.0)	(0.6)
	木橋樑 (表3.7)	(1.5)	(1.0)	(1.0)	(0.6)
	橋樑	1.0	0.6	0.6	0.4

☐ (注) () 内の数値は防災要員の総数の場合を示すとする。
☐ () 内の数値は水漏れ量に示すとする。

・上層階及び下層階の場合は最上階、最下層、7～9階の場合は最上階、10～12階の場合は最上階、13階以上の場合は上層階とする。
 ・中層階とは地下階、1階を除く最上階と最下層とを指し示さないもの(中層階の場合は上層階)とする。
 ・重要機器は次のものを示す。

○燃料設備	○水漏れ設備	○換気設備	●空調設備	○消防設備
○防災設備	○監視制御設備	○監視制御設備	○監視制御設備	○監視制御設備
○水を使用する設備	○監視制御設備	○監視制御設備	○監視制御設備	○監視制御設備



消防設備の非破壊検査 ○ 図 ()
 耐火付着試験は図表による。
 (1) 防火設備検査 ○ 図 (金庫等、防火設備等) ○ 図表
 (2) 増設設備等 ○ 図 (増設設備等) ○ 図表
 ● 警用器具図表 (1) 図表、デレンス図表 (2) 図表 (3) 図表 (

[illegible][illegible]


工事名	山崎小学校他屋内運動場空調設備整備工事		
図面名称・縮尺	機械設備工事特記仕様書	図面番号	M-01
事業主	央 栗 市		

特記事項
大風量スポットエアコンは維持 ・ 管理及び保守の観点から日本国内製造組立品であることの証明書を提示すること。
室内機の吹き出し口最大風量が、83. 0m3/mi n以上であること。
室内機の重量が55kg未満であること。
最大 運転電流が20アンペア以下であること。
上記参考機器によるもの文は同等品以上の機器を設置すること。 参考製品以外の機器を選定しようとする場合は仕様を満たすことを証明する機器仕様図面等を提出し承認を得ること。
付属品は管理及び保守の観点から設置する空調機器に対応していること。
留意事項
室内機及び室外機は球技等による破損や安全面に十分に配慮した機器を設置すること。
冷房、暖房運転が可能なこと。また、肉外機のドレン水を処理できる対応がしてあること。
上記付属品をベースとし現地状況に合わせてオプション追加 ・ 改造を行うこと。
風量の仕様値は日本産業規格（JISB8615-1）に定められた方法で測定された数値であること。


冷媒管リスト		
凡例	液管	ガス管
—— R ——	9. 52φ	15. 88φ
ドレン管管リスト		
凡例	ドレン管	
—— D ——	VP25	

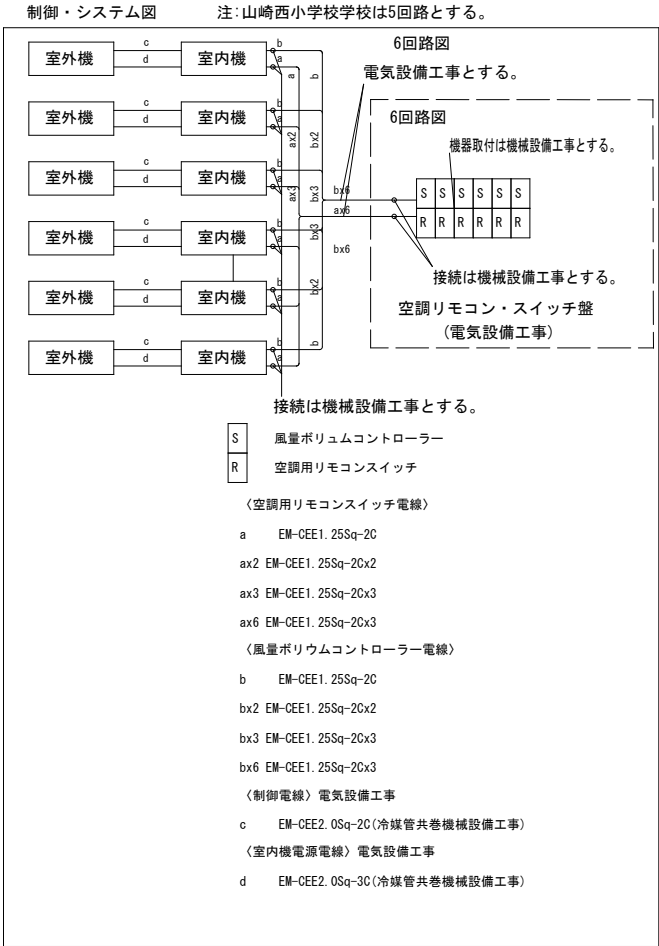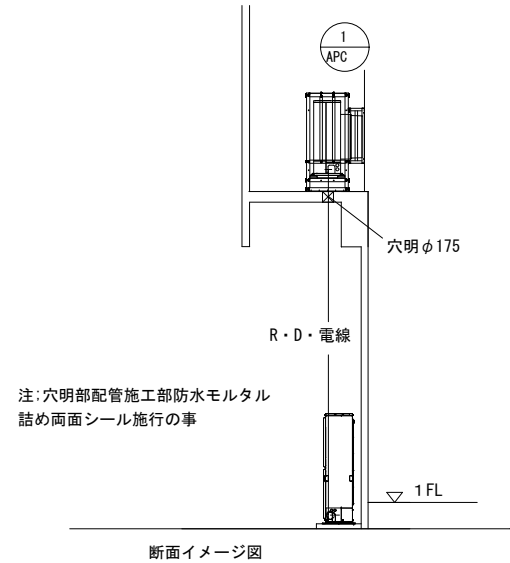

APC-1仕様書(同等品)	
特記事項	
KBHP-GP112-S3	
ハウス内ユニット	
ユニット型式	(G1-P112-A3)
定格電源	単相200V 50/60Hz
室外ユニット	
ユニット型式	(KBHP-GP140-3)
定格電源	三相200V 50/60Hz
冷房費用率性能	
冷房定格能力	10. 0 (5. 5～16. 4) kW
定格消費電力	2. 01kW
運転電流	6. 83A
COP	4. 98
暖房費用率性能	
暖房定格能力	11. 2 (5. 0～18. 2) kW
定格消費電力	2. 01kW
運転電流	7. 48A
力率	85
COP	5. 10
暖房低温能力	
暖房低温消費電力	2. 96kW
最大運転電流	18. 70A
風量(室内機)	強83/弱57(m3/min)
風量(室外機)	110(m3/min)
騒音値(室内機)	強69. 8/弱59. 0(dB)
騒音値(室外機)	冷52/暖53(dB)

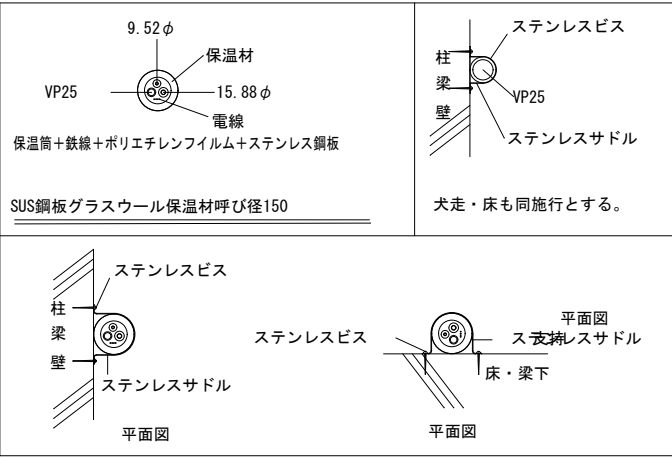


工事名	山崎小学校他屋内運動場空調設備整備工事		
図面名称・縮尺	特記事項・APC-1仕様書	図面番号	M-02
事業主	穴 栗 市		

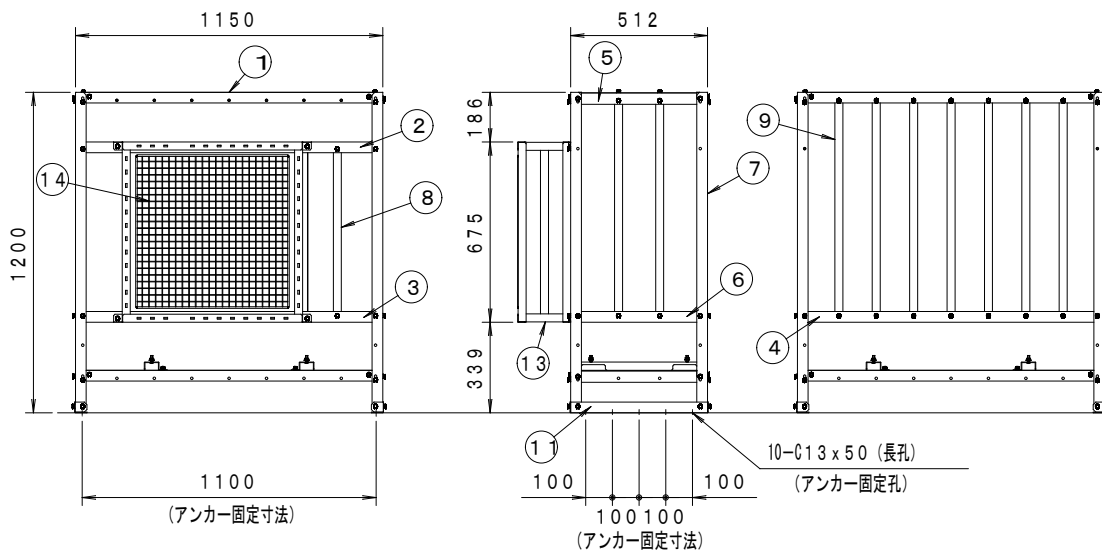


工事名	山崎小学校他屋内運動場空調設備整備工事		
図面名称・縮尺	室内機・室内機ガード図	1/20	図面番号 M-03
事業主	栄 市		


番号	品 名	材 質	仕 上	数/台	マンセルN.O.	記 事	図番	Gr
14	正面ネット	ベルライト (防災ネット) シルバー	無結節 角目加工	1	400d/36本/25mm 線径φ2.2		ZEX00015A	01
13	ガード	SPCC t2.0	溶接後、ポリエステル粉体塗装	1	マンセルN.O. 2.5Y8.5/1 (アイボリー)		ZXX00786A	01
12	ベース	SGHC-MO-F06 t2.3	ポリエステル粉体塗装	2	マンセルN.O. 2.5Y8.5/1 (アイボリー)		ZFX02447A	01
11	アシ	SGHC-MO-F06 t2.3	ポリエステル粉体塗装	2	マンセルN.O. 2.5Y8.5/1 (アイボリー)		ZFX02446A	01
10	ツリカンC	SGHC-MO-F06 t1.6	ポリエステル粉体塗装	2	マンセルN.O. 2.5Y8.5/1 (アイボリー)		ZFX02445A	01
9	ツリカンB	SGHC-MO-F06 t1.6	ポリエステル粉体塗装	11	マンセルN.O. 2.5Y8.5/1 (アイボリー)		ZFX02444A	01
8	ツリカンA	SGHC-MO-F06 t1.6	ポリエステル粉体塗装	1	マンセルN.O. 2.5Y8.5/1 (アイボリー)		ZFX02443A	01
7	ハシラ	SGHC-MO-F06 t2.0	ポリエステル粉体塗装	4	マンセルN.O. 2.5Y8.5/1 (アイボリー)		ZFX02442A	01
6	タテフレームB	SGHC-MO-F06 t1.6	ポリエステル粉体塗装	2	マンセルN.O. 2.5Y8.5/1 (アイボリー)		ZFX02441A	01
5	タテフレームA	SGHC-MO-F06 t1.6	ポリエステル粉体塗装	4	マンセルN.O. 2.5Y8.5/1 (アイボリー)		ZFX02440A	01
4	ヨコフレームC	SGHC-MO-F06 t2.0	ポリエステル粉体塗装	1	マンセルN.O. 2.5Y8.5/1 (アイボリー)		ZFX02439A	01
3	ヨコフレームB (2)	SGHC-MO-F06 t2.0	ポリエステル粉体塗装	1	マンセルN.O. 2.5Y8.5/1 (アイボリー)		ZFX02438A	02
2	ヨコフレームB (1)	SGHC-MO-F06 t2.0	ポリエステル粉体塗装	1	マンセルN.O. 2.5Y8.5/1 (アイボリー)			01
1	ヨコフレームA	SGHC-MO-F06 t1.6	ポリエステル粉体塗装	4	マンセルN.O. 2.5Y8.5/1 (アイボリー)		ZFX02437A	01

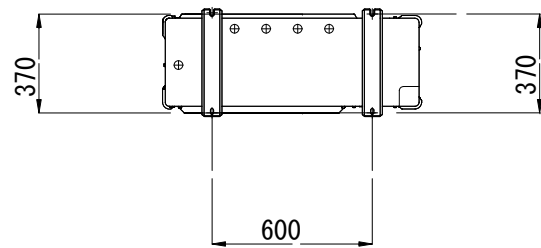


底面

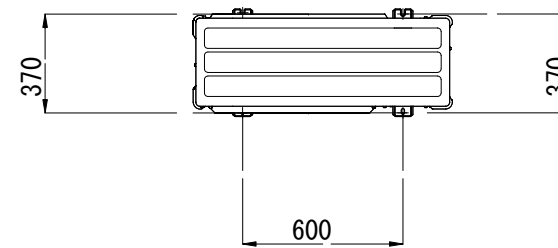


上面

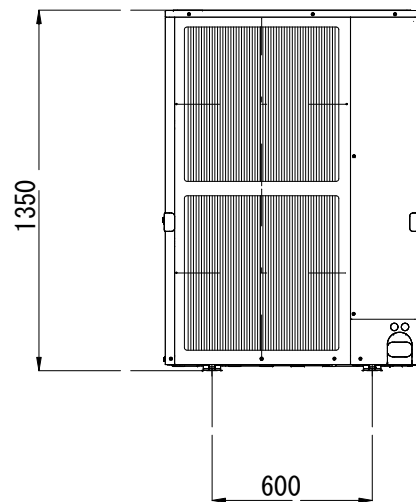

正面

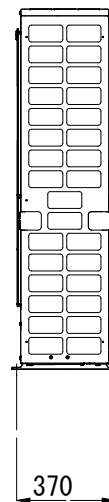

側面

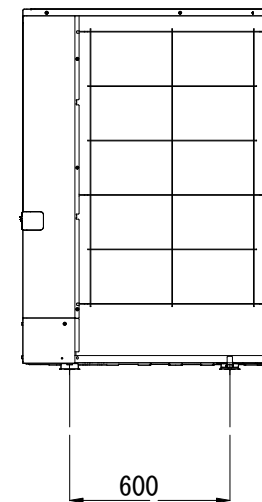


背面

室外機外形図

特記事項 1. 基礎に室外機取付ステンレスアンカーボルトM10長さ100mm4箇所

上図位置に設置のことスプリングワッシャー及びナットもステンレスとする。


工事名	山崎小学校他屋内運動場空調設備整備工事		
図面名称・縮尺	室外機外形図	1/20	図面番号 M-04
事業主	央 栗 市		

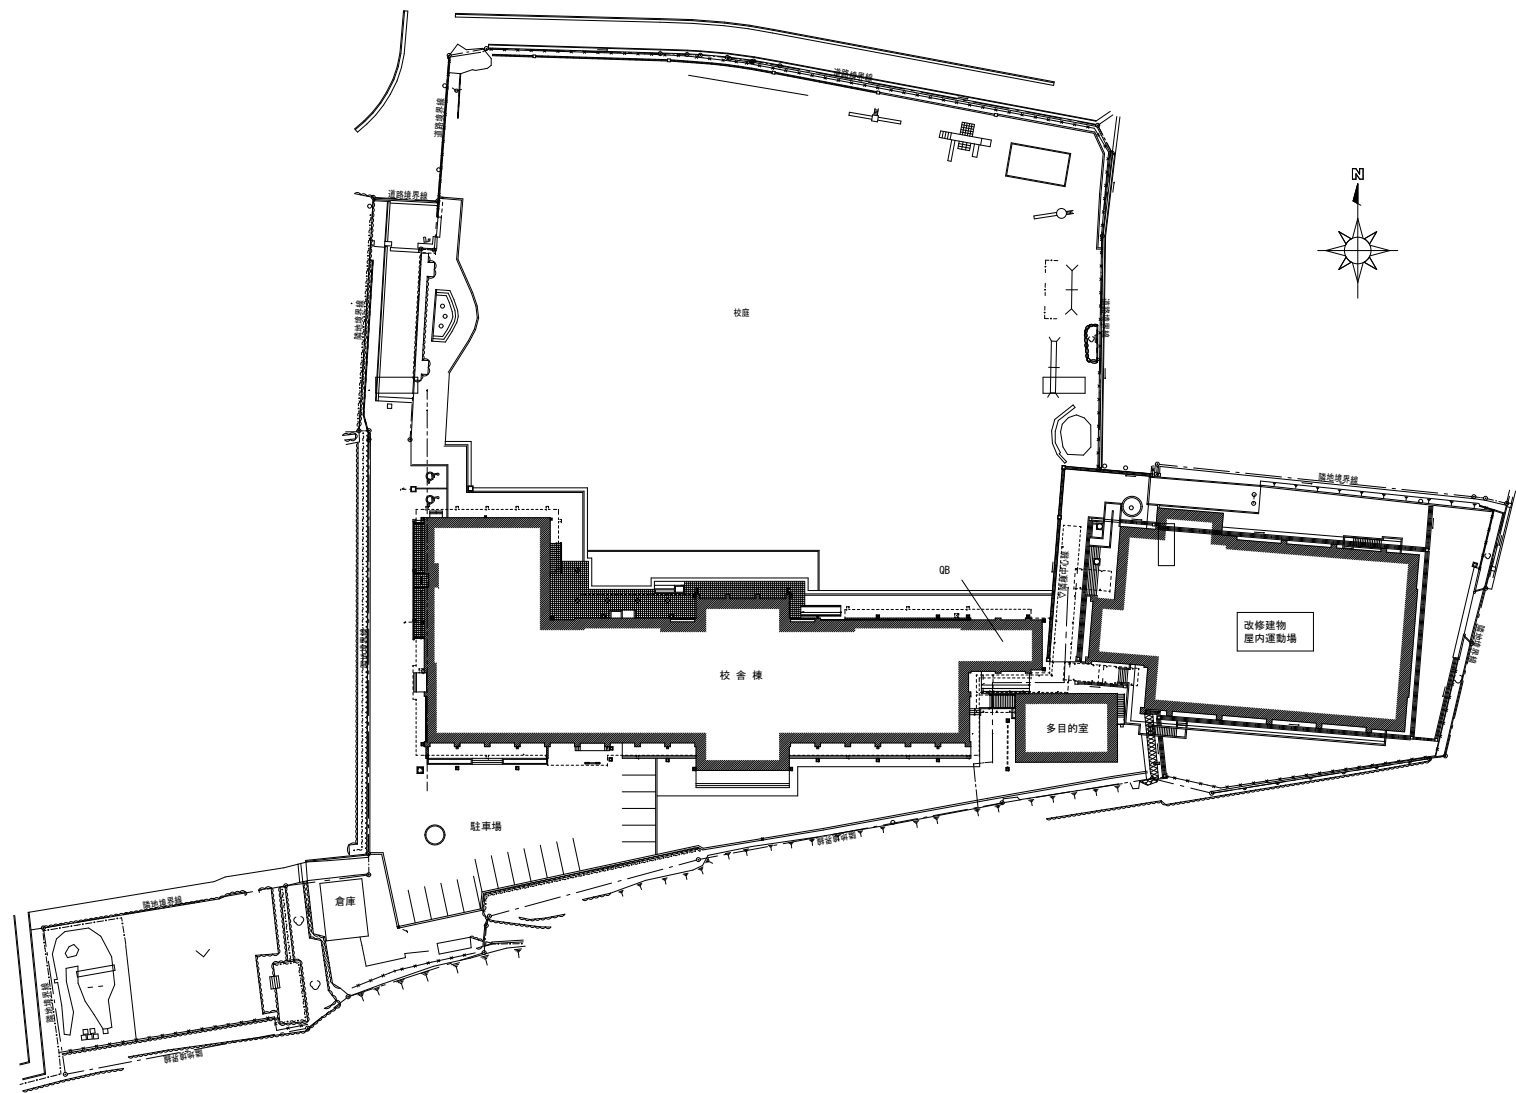

配置図 S=1/800

1. 山崎小学校


工事名	山崎小学校他屋内運動場空調設備整備工事		
図面名称・縮尺	配置図	1/800	図面番号 M-05
事業主	央 栗 市		

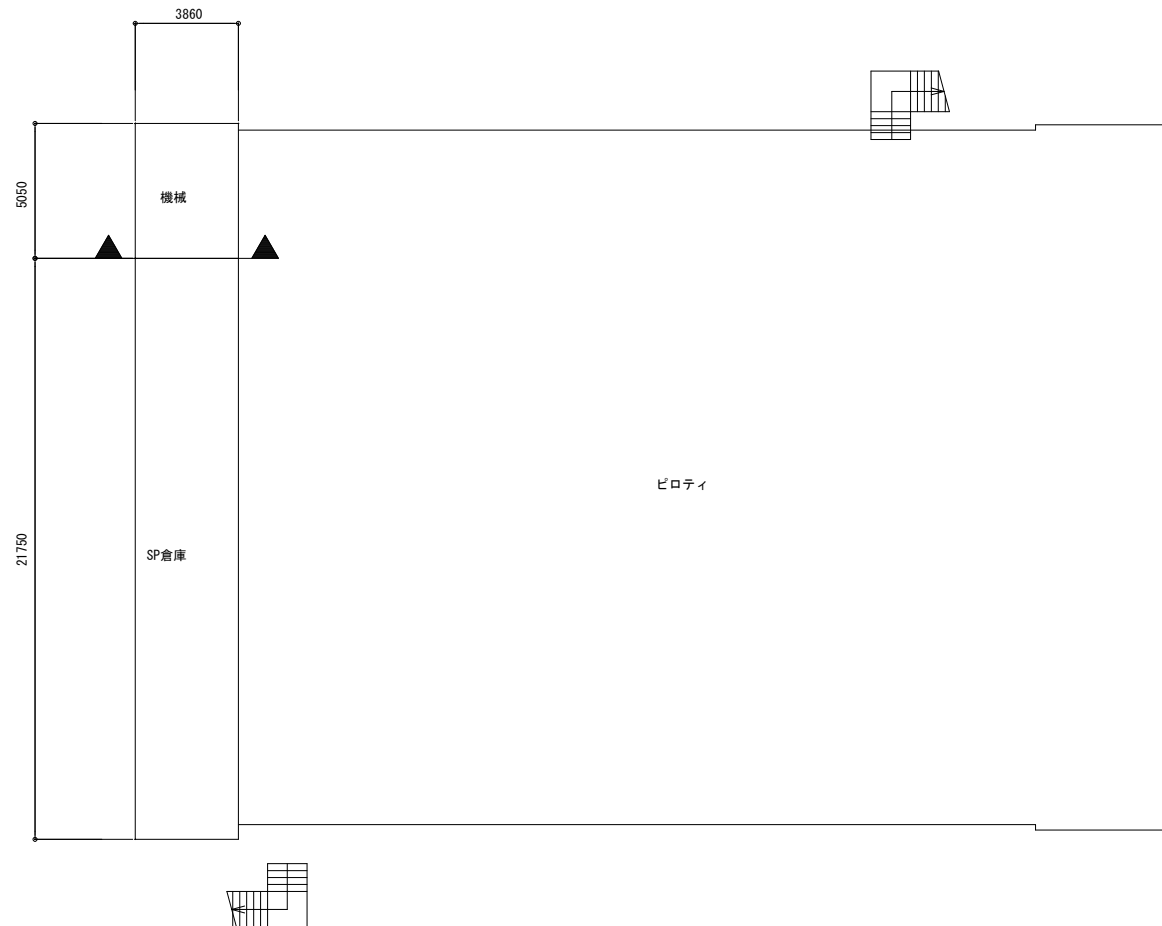

地階平面図 S=1/200

1. 山崎小学校

工事名	山崎小学校他屋内運動場空調設備整備工事		
図面名称・縮尺	地階平面図	1/200	図面番号 M-06
事業主	大 栗 市		

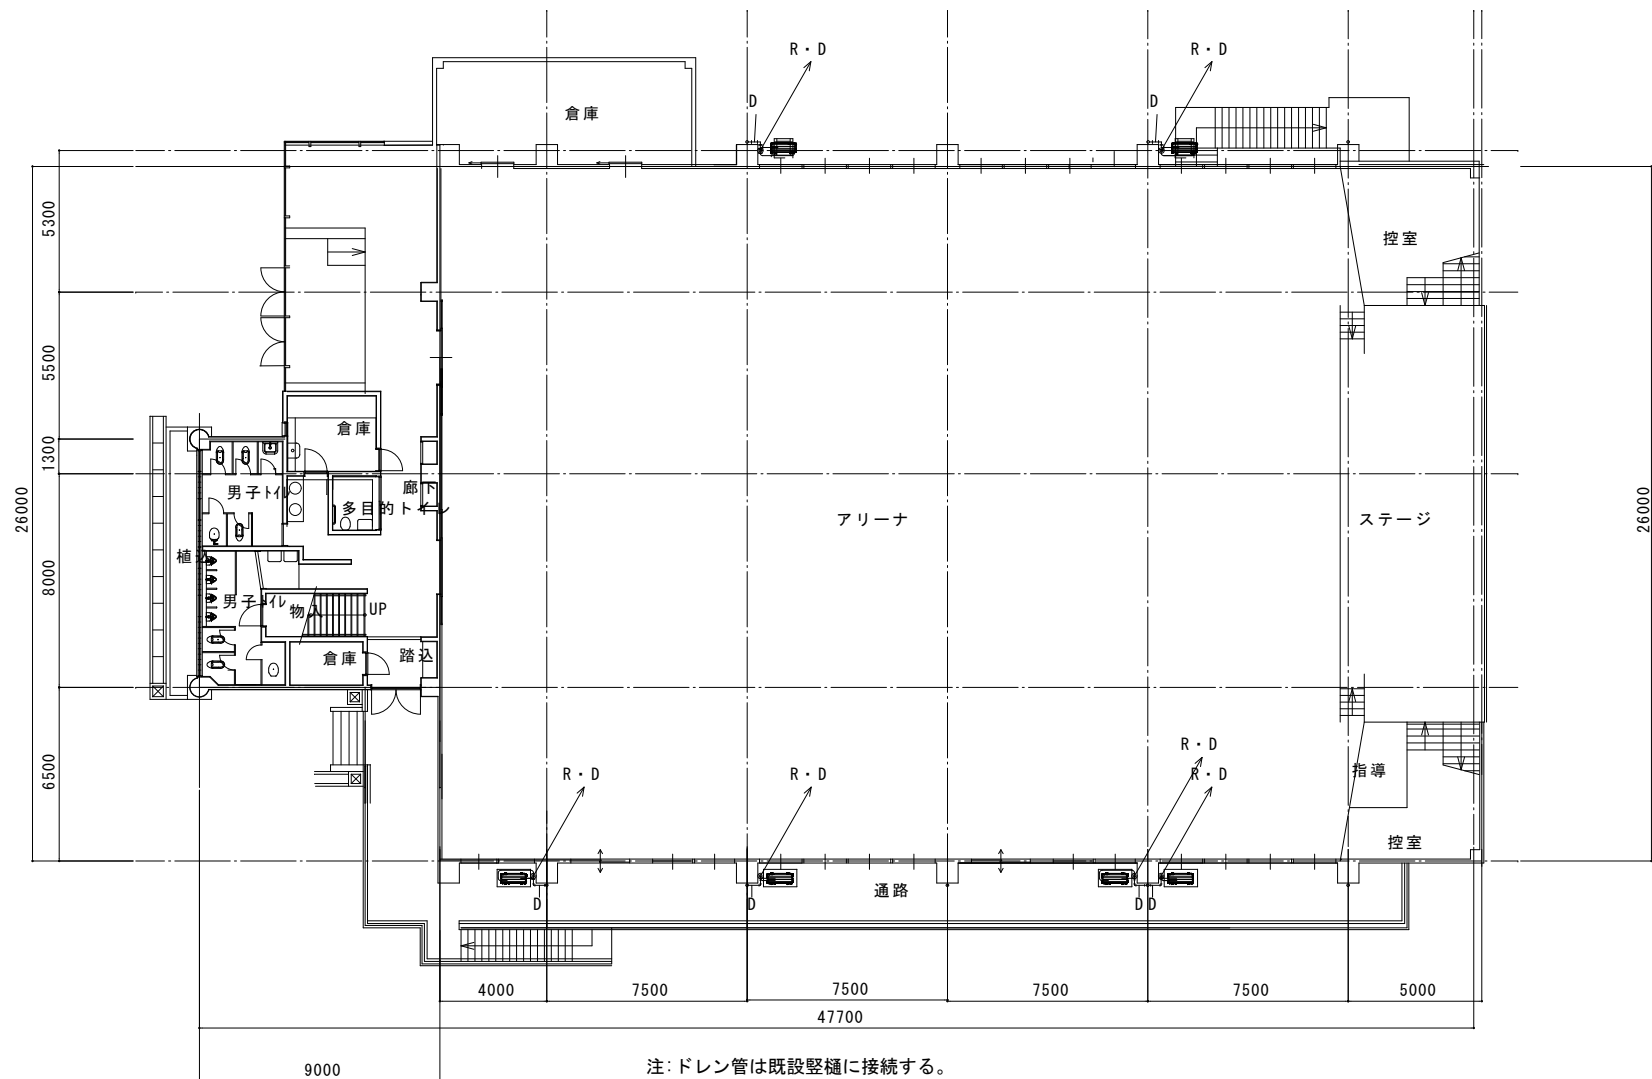


注: ドレン管は既設縦樋に接続する。

1階平面図 S=1/200

1. 山崎小学校


工事名	山崎小学校他屋内運動場空調設備整備工事		
図面名称・縮尺	1階平面図	1/200	図面番号 M-07
事業主	栗 市		

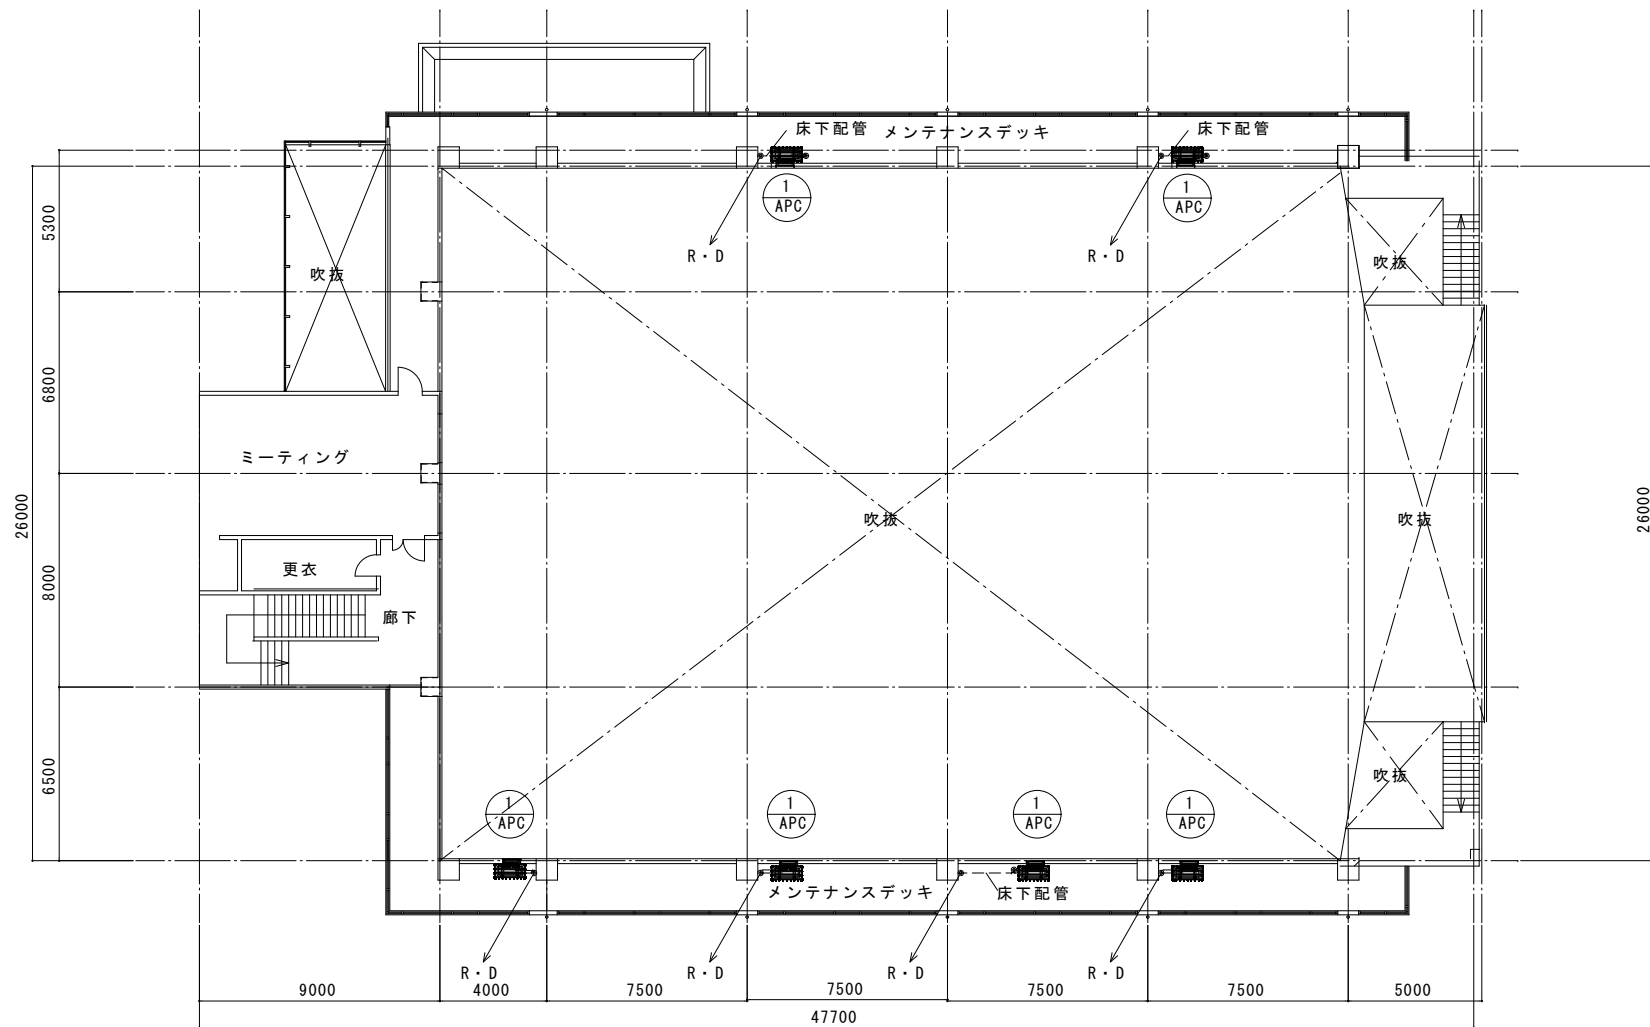

メンテナンスデッキ平面図 S=1/200


1. 山崎小学校

工事名	山崎小学校他屋内運動場空調設備整備工事		
図面名称・縮尺	メンテナンスデッキ平面図	1/200	図面番号 M-08
事業主	中央市		

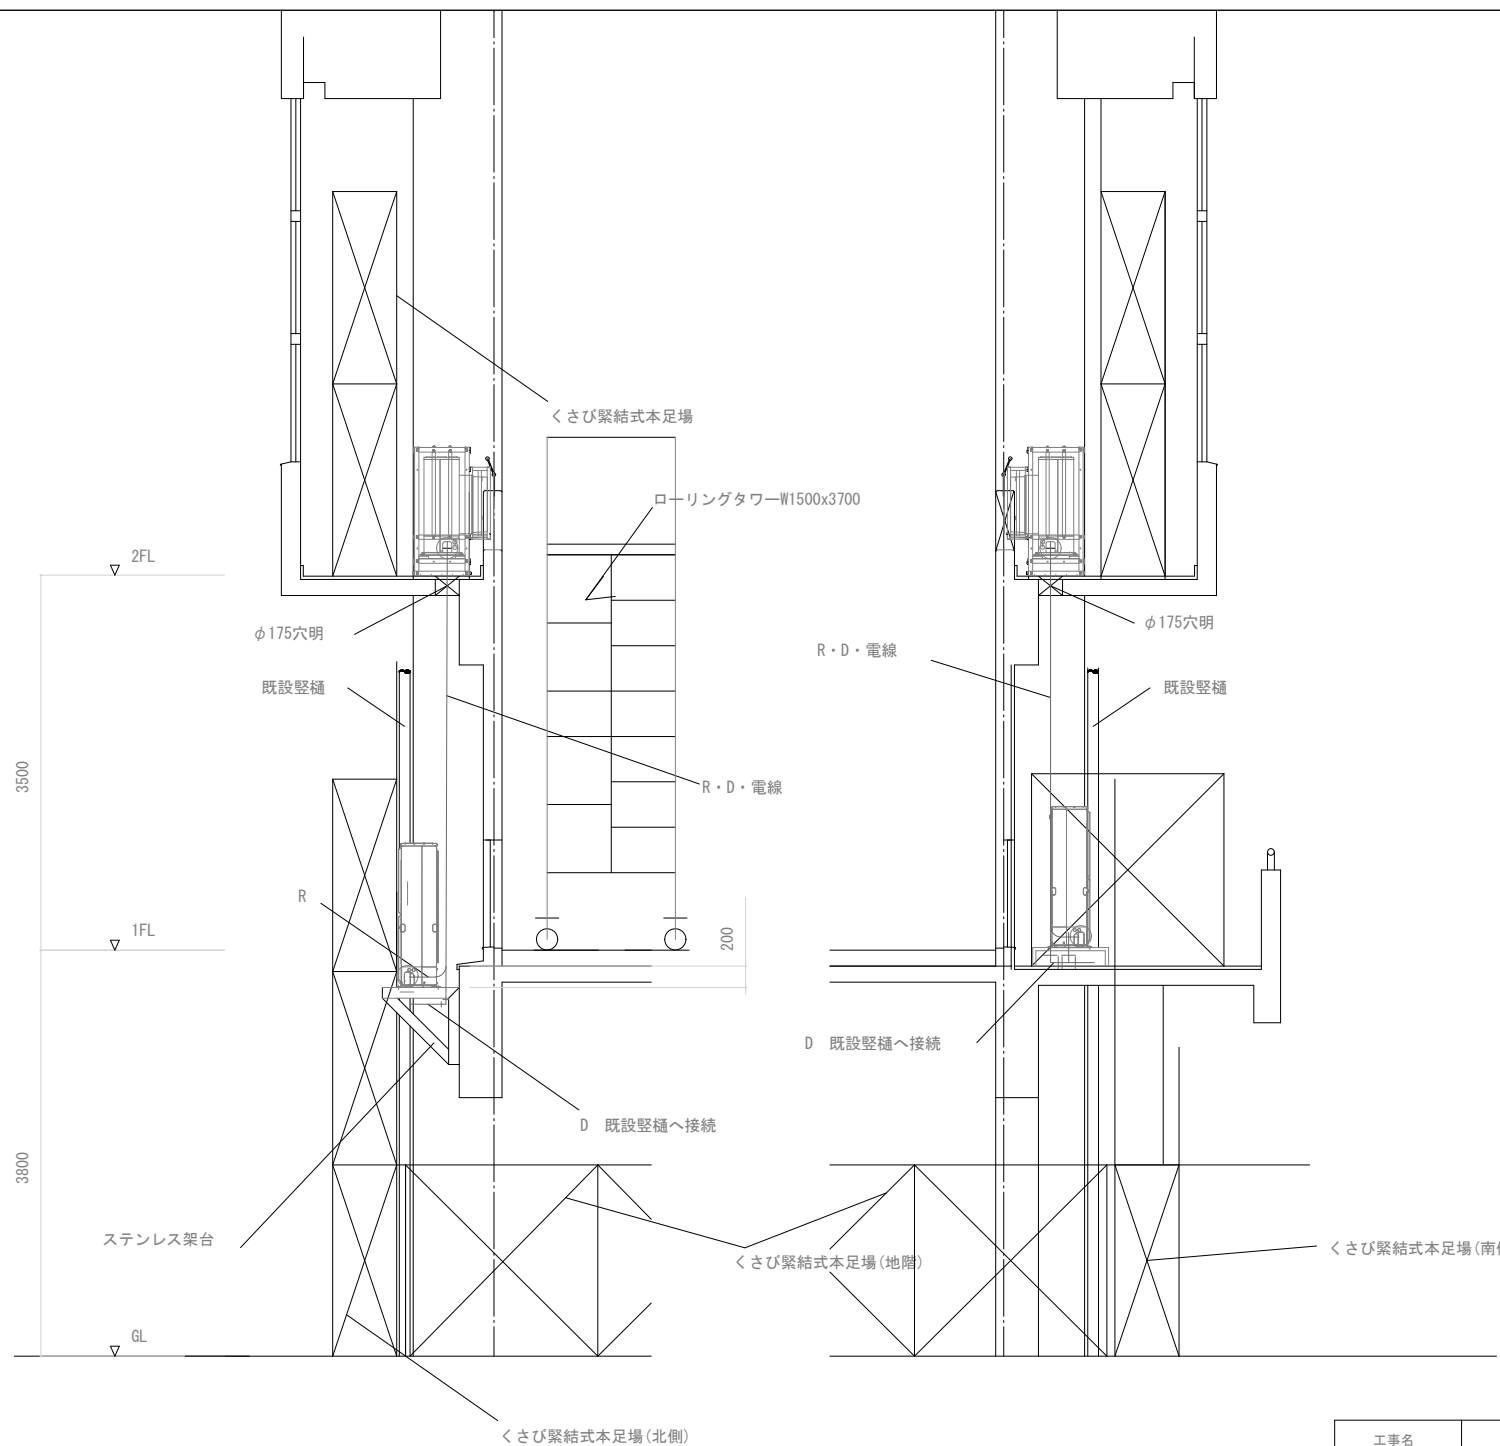

1. 山崎小学校



工事名	山崎小学校他屋内運動場空調設備整備工事		
図面名称・縮尺	空調機取付詳細図	1/50	図面番号 M-09
事業主	中央市		

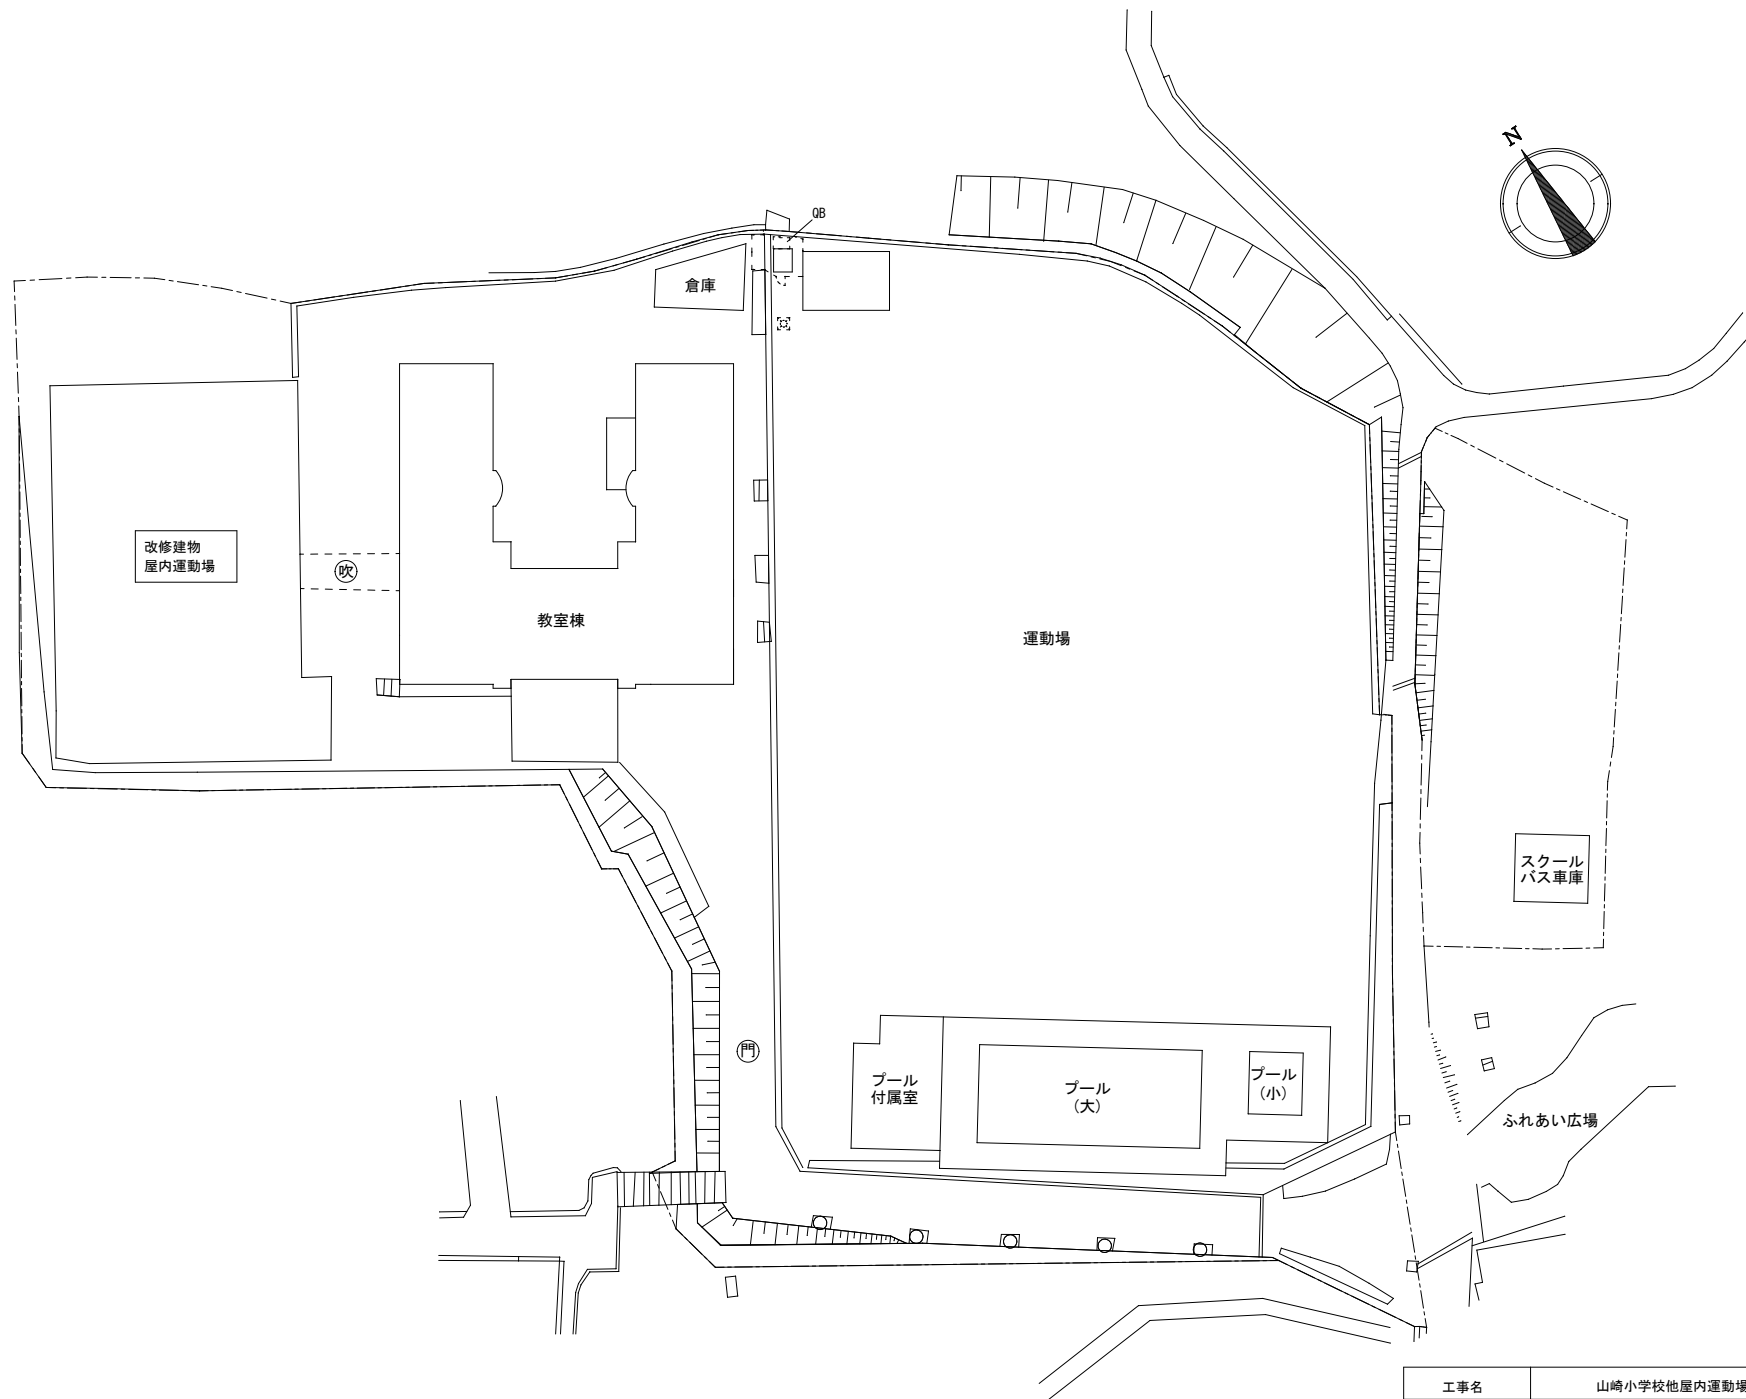

2. 山崎西小学校

配置図 S=1/600



工事名	山崎小学校他屋内運動場空調設備整備工事		
図面名称・縮尺	配置図	1/600	図面番号 M-10
事業主	栗 市		

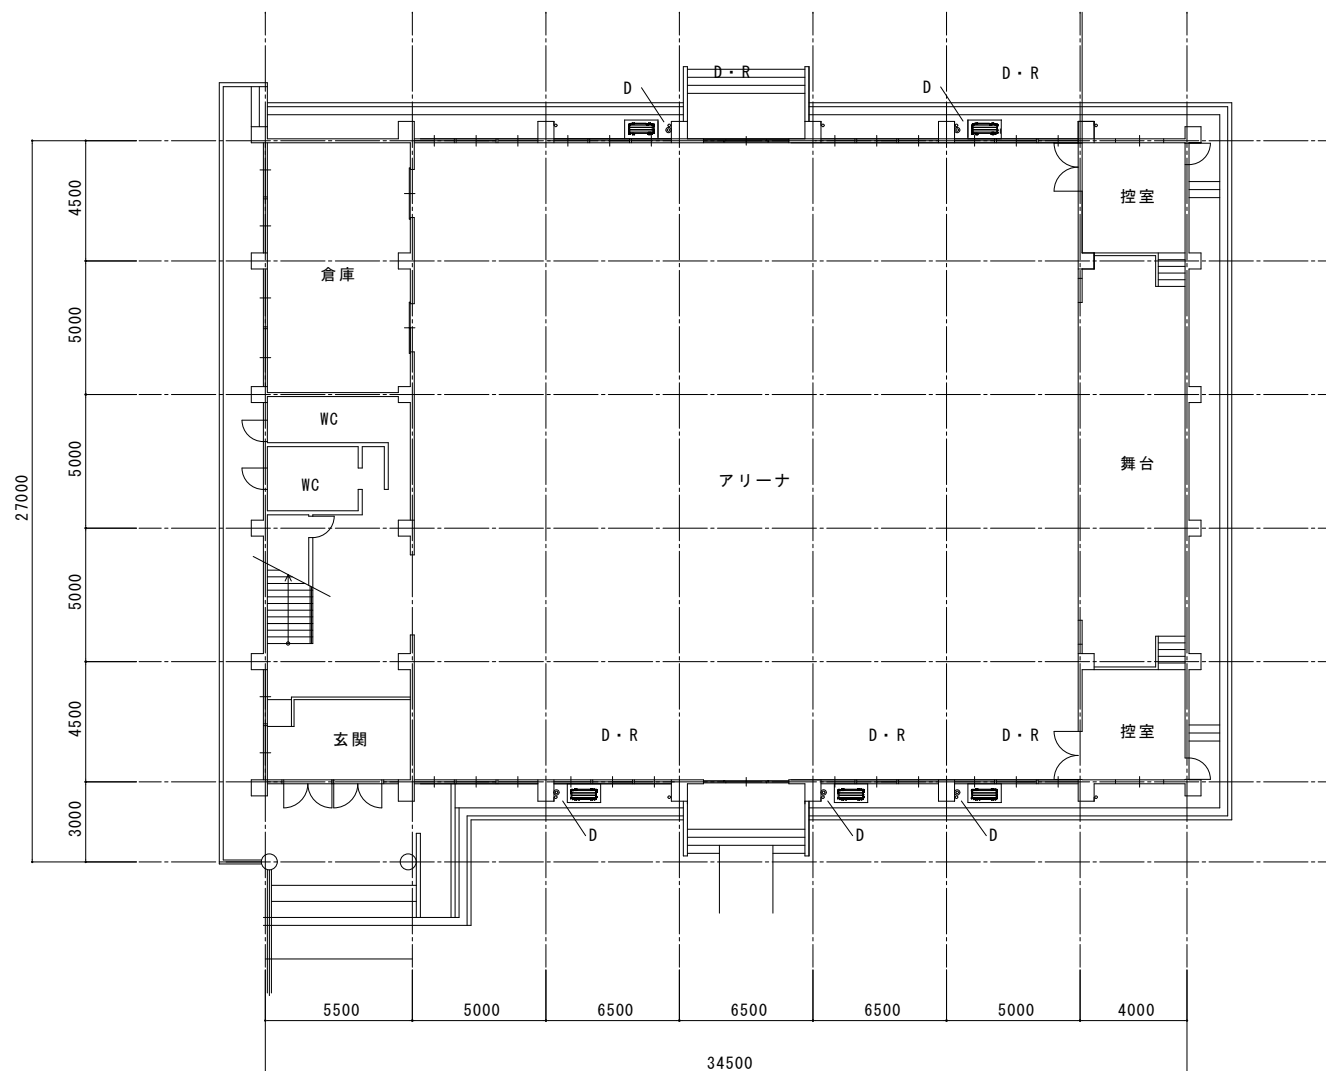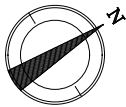

1階平面図 S=1/200

2. 山崎西小学校


工事名	山崎小学校他屋内運動場空調設備整備工事		
図面名称・縮尺	1階平面図	1/200	図面番号 M-11
事業主	栗 市		

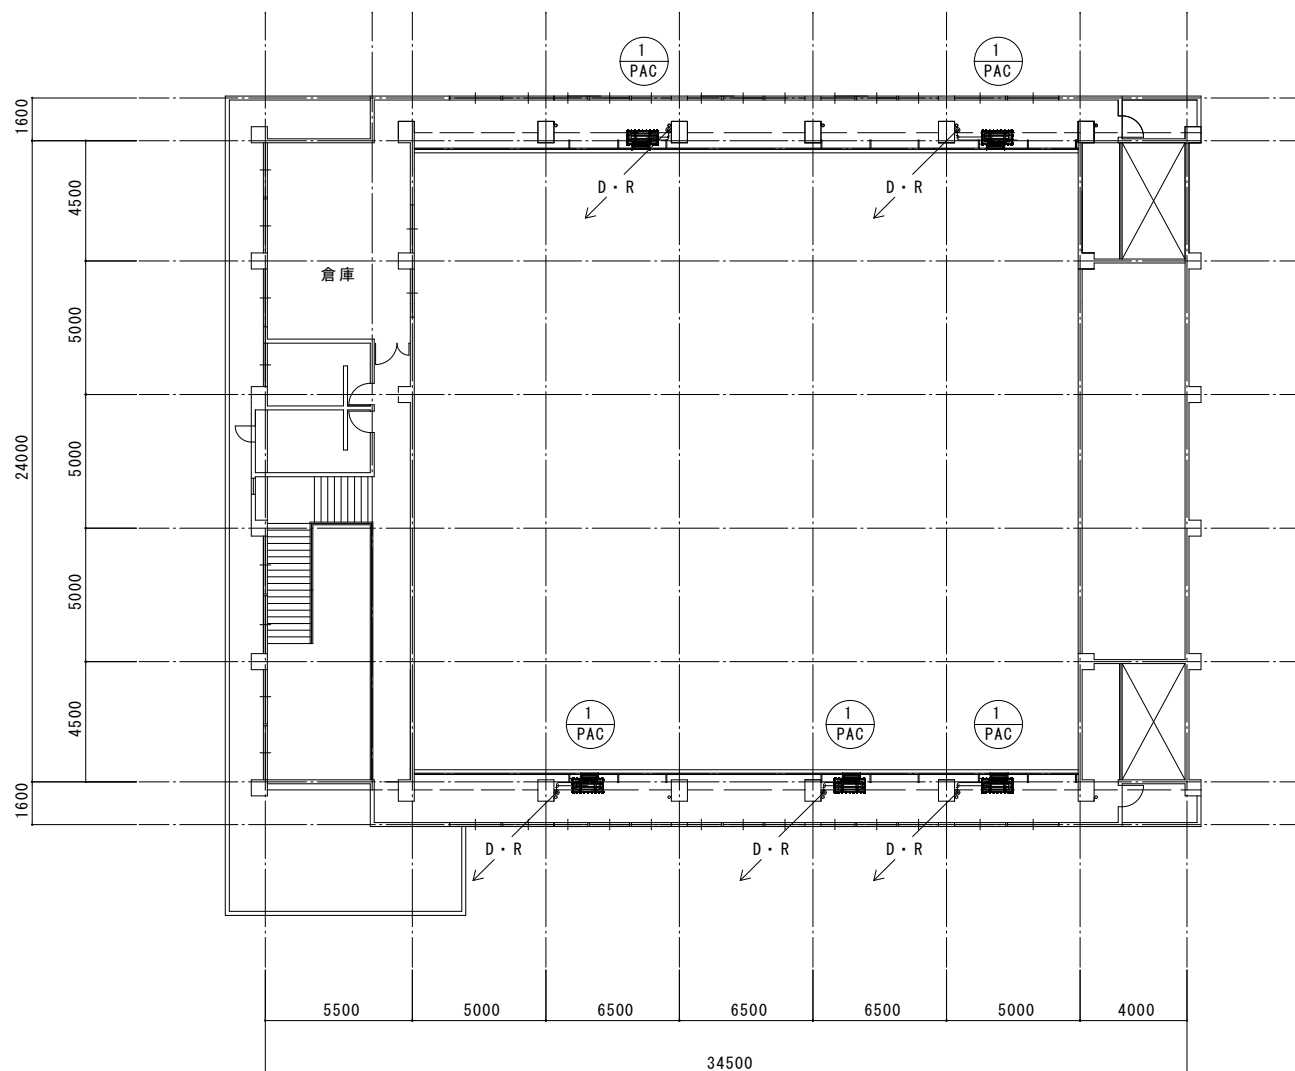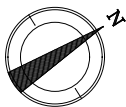

メンテナンスデッキ平面図 S=1/200


2. 山崎西小学校

工事名	山崎小学校他屋内運動場空調設備整備工事		
図面名称・縮尺	メンテナンスデッキ平面図	1/200	図面番号 M-12
事業主	中央市		

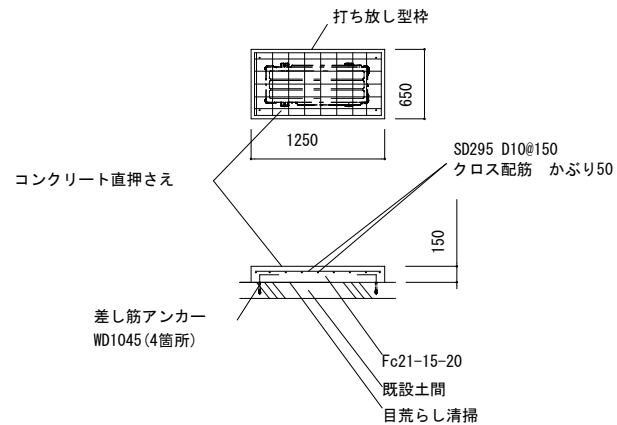



5カ所
室外機基礎コンクリート詳細図 S=1/50

注: 勾配のある場合最低基礎高150

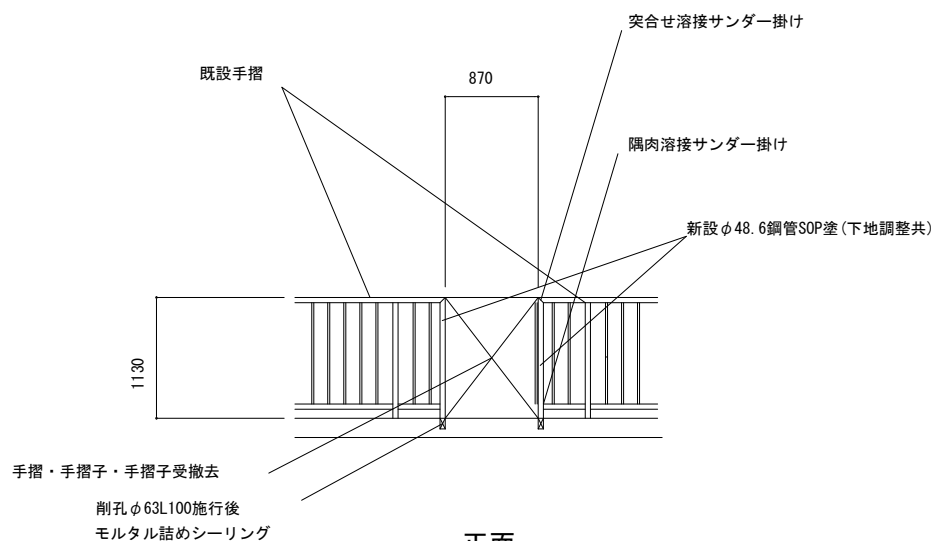

正面


5カ所
空調機取付詳細図 S=1/50

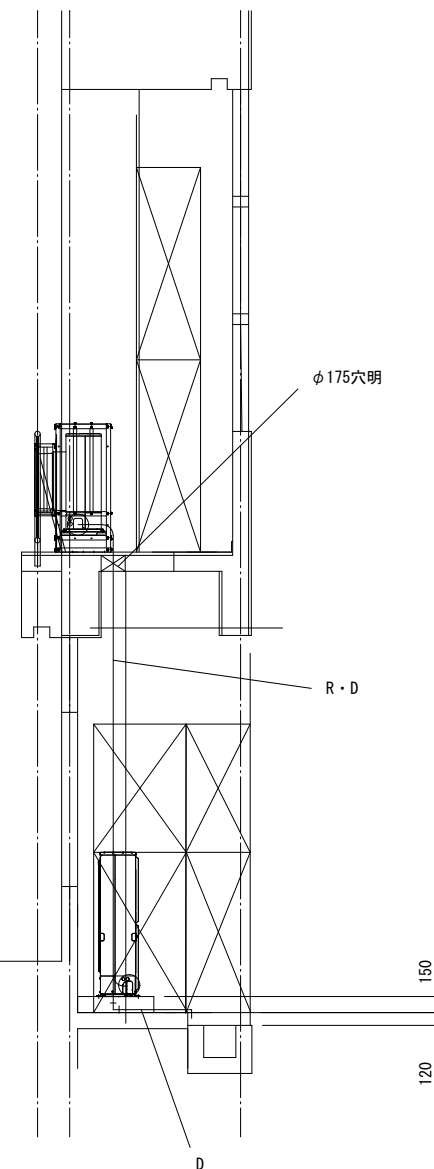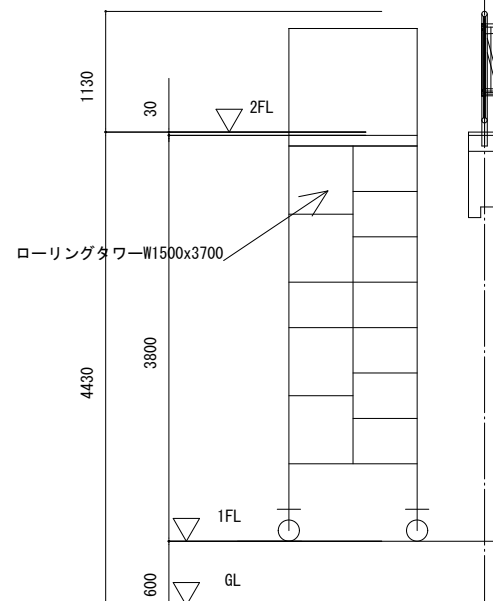

断面

2. 山崎西小学校


工事名	山崎小学校他屋内運動場空調設備整備工事		
図面名称・縮尺	空調機取付詳細図	1/50	図面番号 M-13
事業主	中央市		

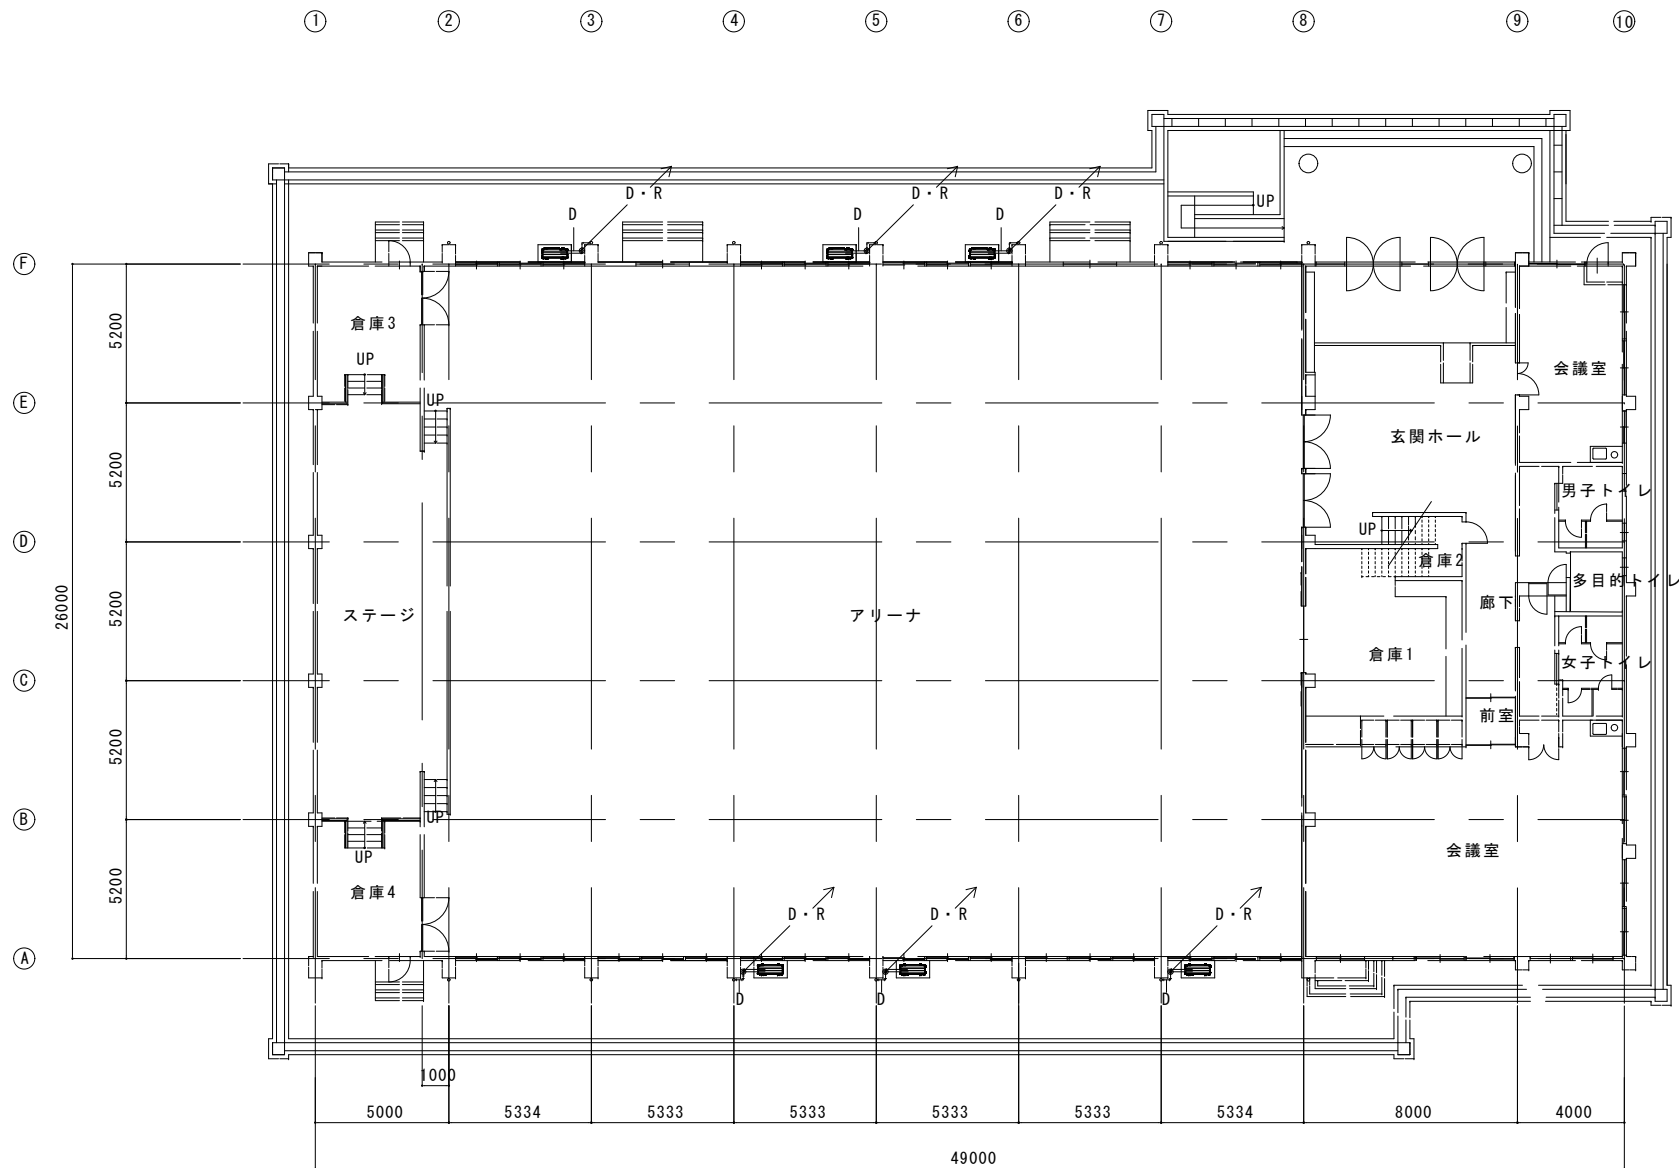

1階平面図 S=1/200

3. 山崎南小学校


工事名	山崎小学校他屋内運動場空調設備整備工事		
図面名称・縮尺	1階平面図	1/200	図面番号 M-15
事業主	大 栗 市		

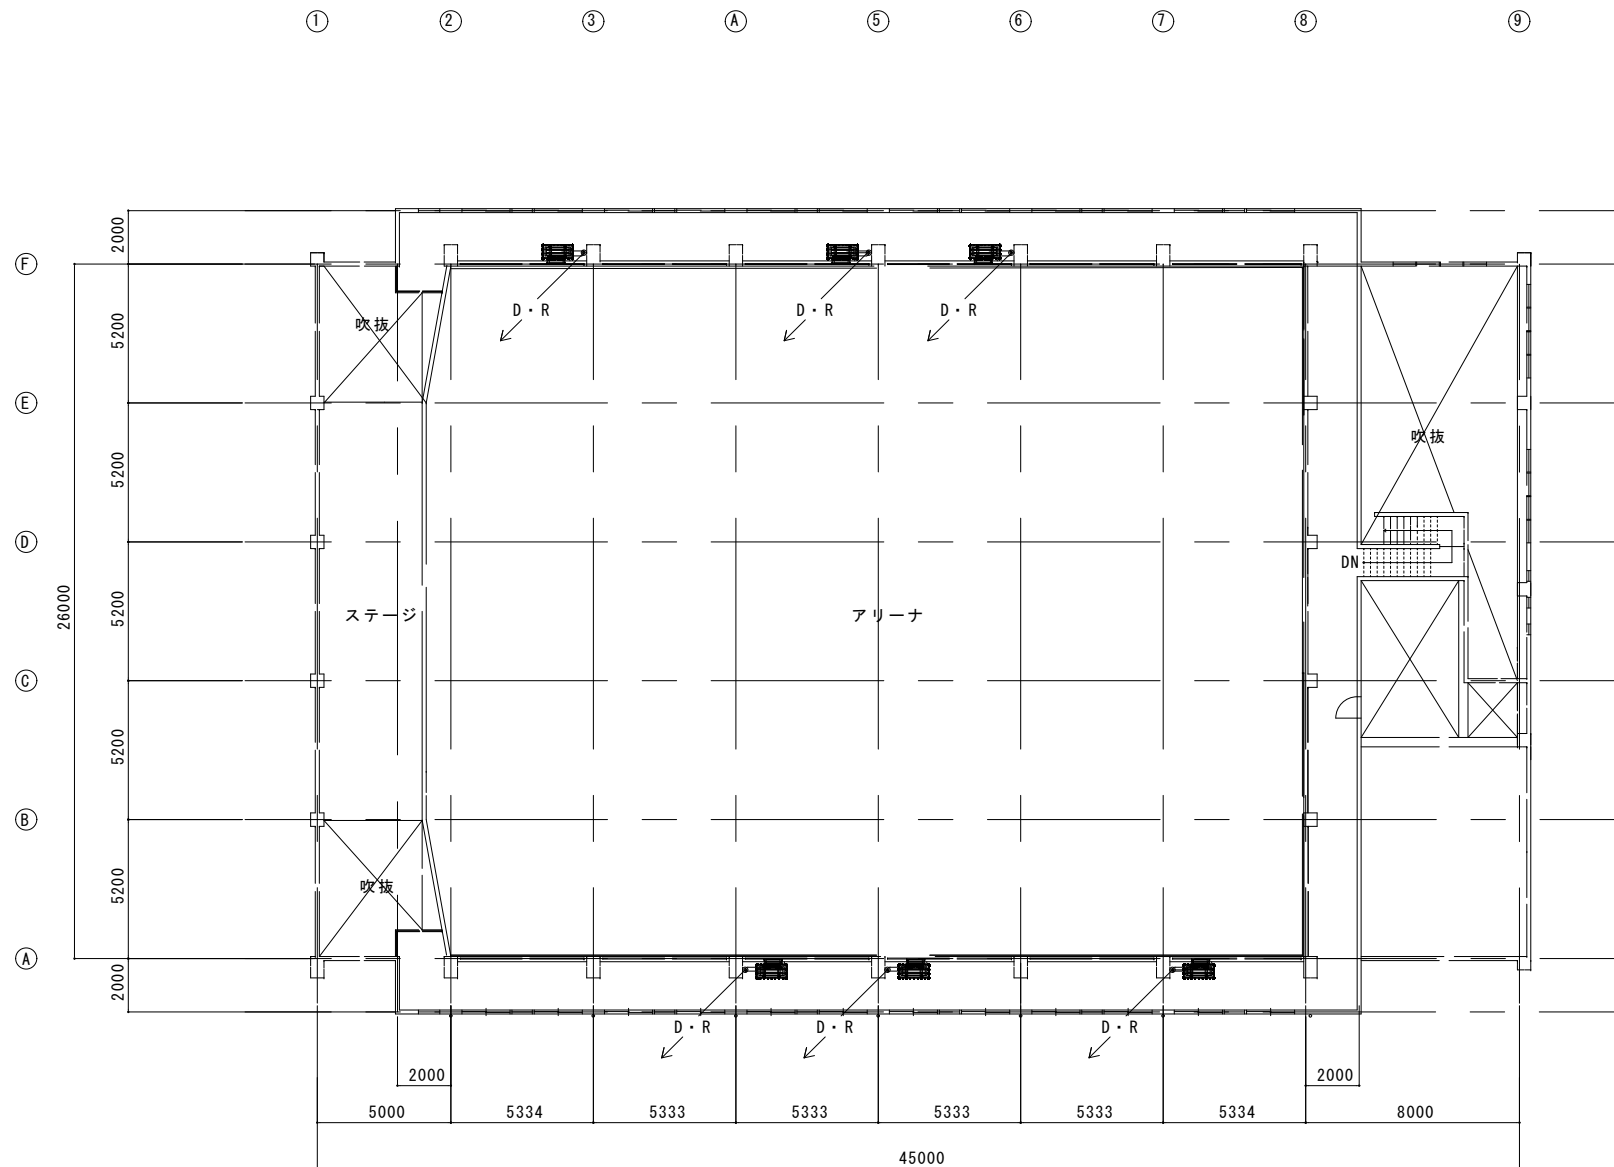

メンテナンスデッキ平面図 S=1/200


3. 山崎南小学校

工事名	山崎小学校他屋内運動場空調設備整備工事			
図面名称・縮尺	メンテナンスデッキ平面図	1/200	図面番号	M-16
事業主	大 栗 市			

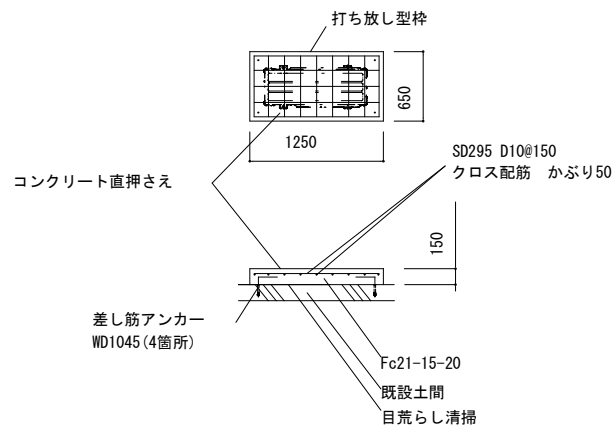


6カ所
 室外機基礎コンクリート詳細図 S=1/50


注:勾配のある場合最低基礎高150

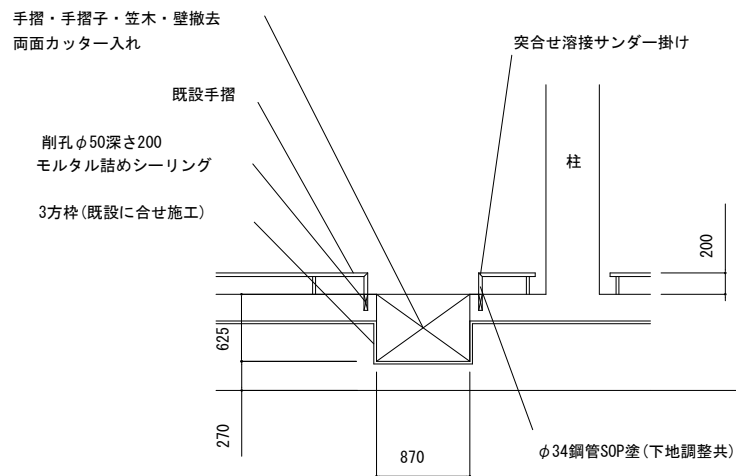

正面

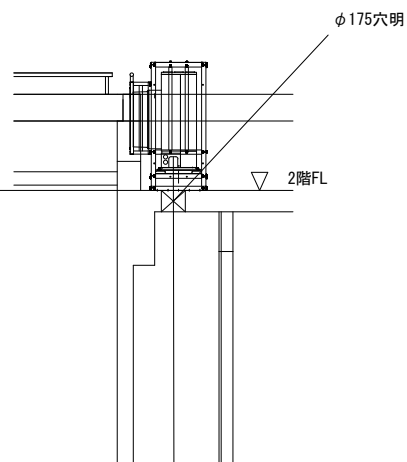

断面

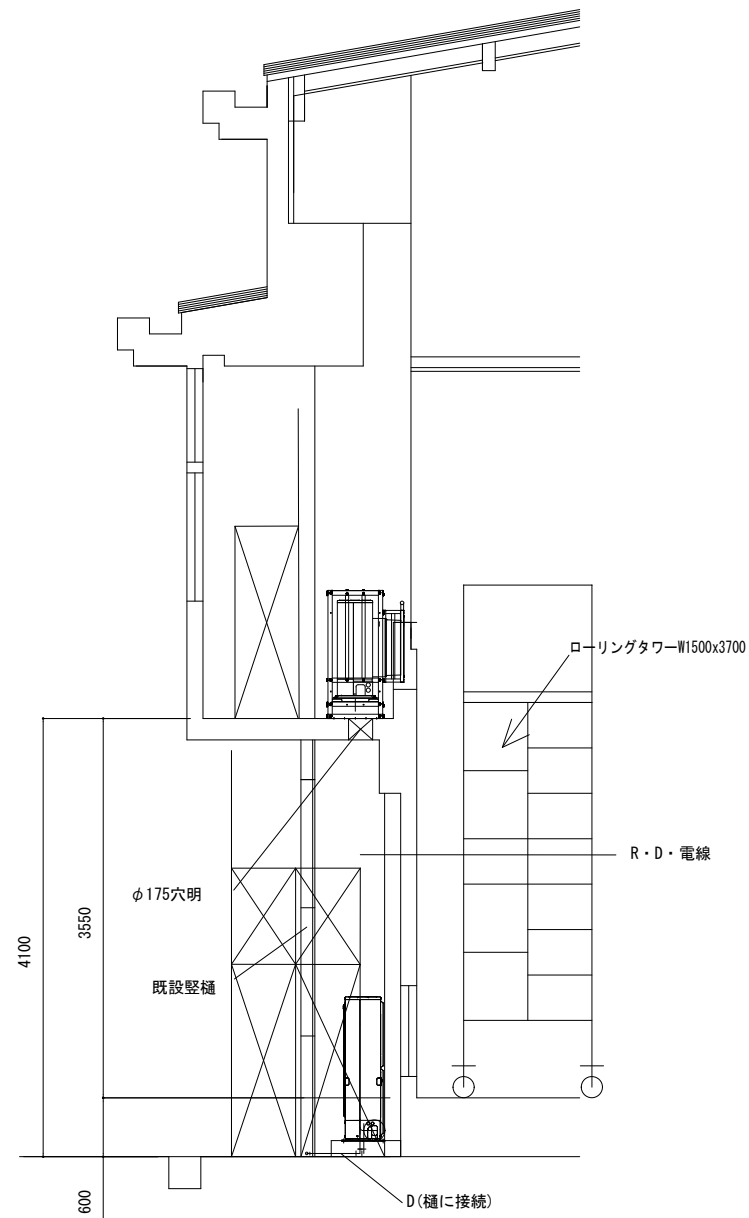

6カ所
 空調機取付詳細図 S=1/50

3. 山崎南小学校

工事名	山崎小学校他屋内運動場空調設備整備工事		
図面名称・縮尺	空調機取付詳細図	1/50	図面番号 M-17
事業主	央 栗 市		