



現況・撤去 改修後

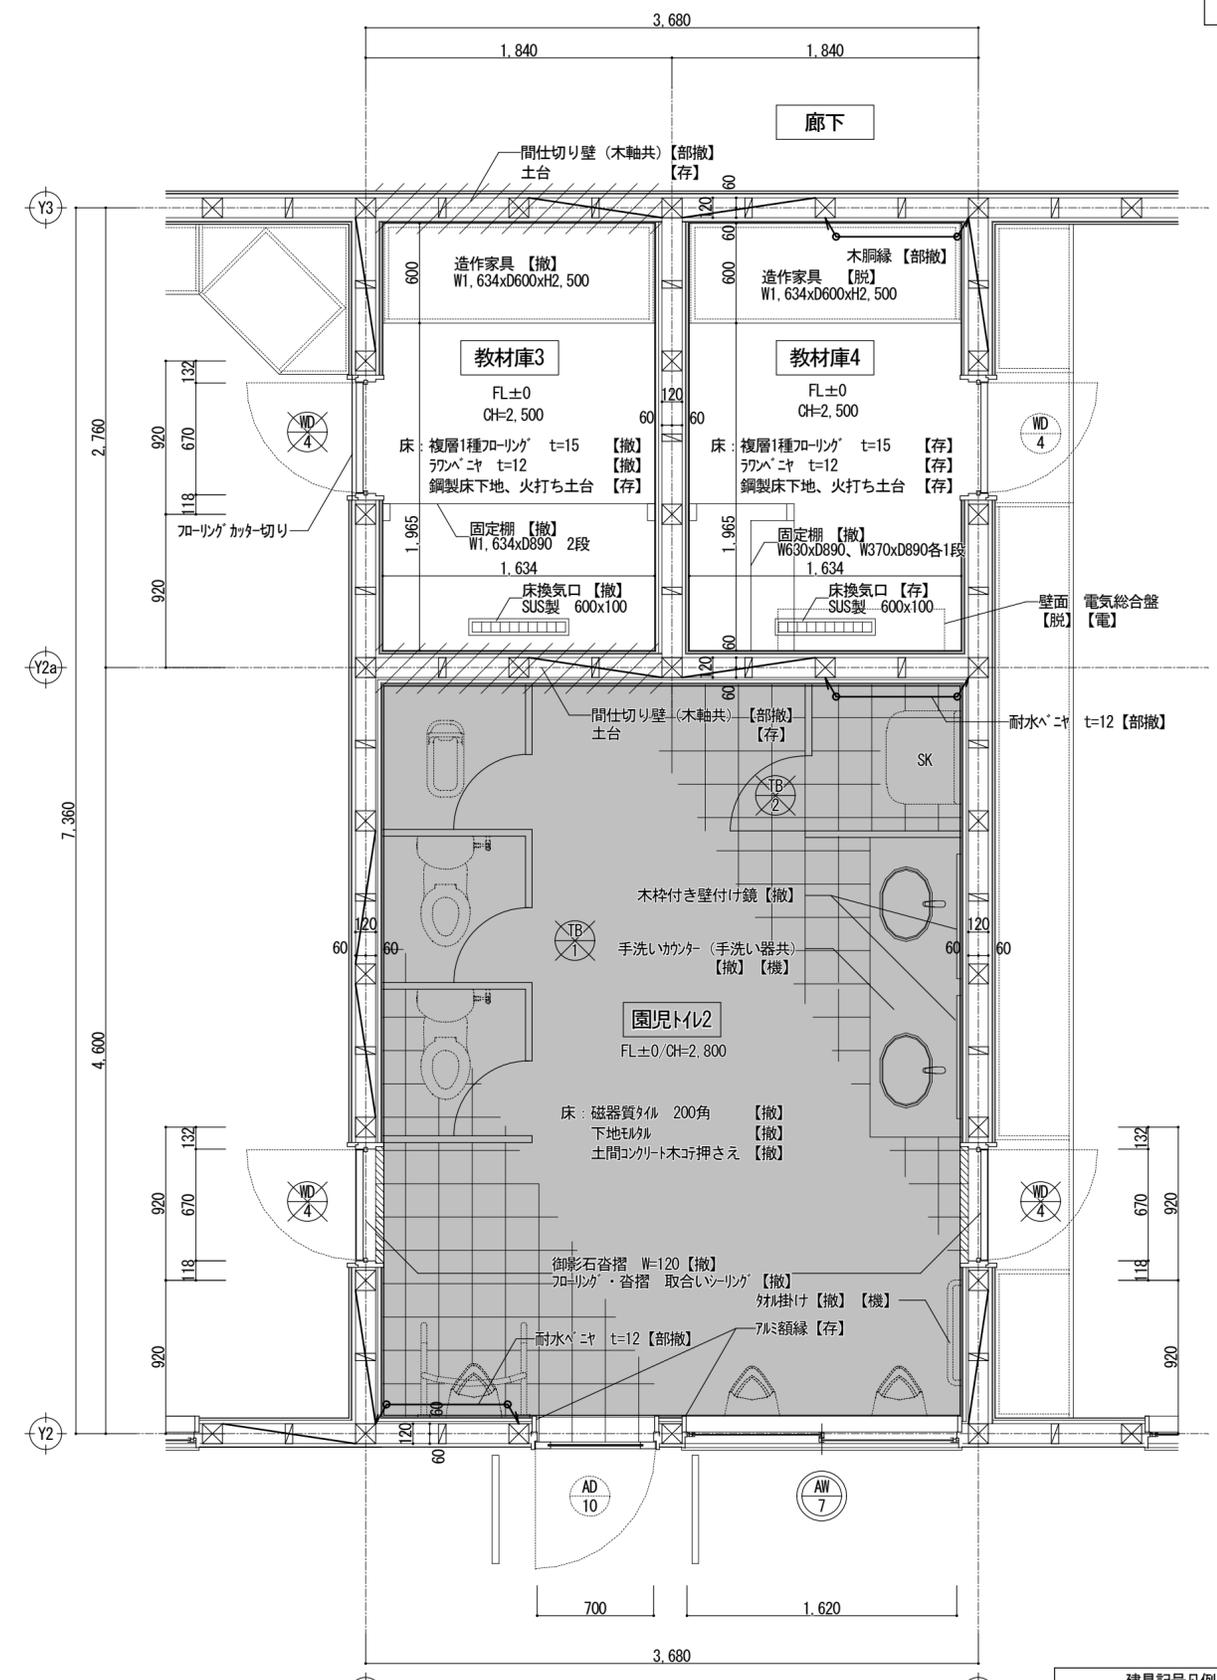

園児トイレ2 平面詳細図 (現況・撤去) S=1/30

■ 土間コンクリート撤去範囲 (タイル、下地モルタル共)
 ■ 下地モルタル撤去範囲 (タイル共)
 既設耐力壁を示す 片筋交い90x90
 ※既設土間コンクリート撤去は、スラブ及び接続部まで全て撤去し、取合コンクリート、鉄筋のさび止め及び整形を行い、研りばなしにしないこと。
 ※衛生陶器類は全て撤去。【機】
 ※床 ラクバニヤ撤去範囲については床下(土間コン上部)の清掃を行う。


建具記号凡例		※ 共通凡例		※ 共通凡例	
⊗	撤去建具を示す (枠共撤去)	【撤】	撤去を示す。	【新】	新設を示す。
⊕	改修建具を示す	【部撤】	図示範囲撤去を示す。	【部新】	図示範囲新設を示す。
⊙	現況のままを示す	【存】	存置を示す。	【替】	塗替を示す。
⊛	新設建具を示す	【脱】	取外しを示す。	【調】	下地調整を示す。
		【移】	移設を示す。	【存】	存置を示す。
		【建】	建築工事を示す。	【清】	清掃、洗浄を示す。
		【機】	機械設備工事を示す。	【洗】	高圧水洗を示す。
		【電】	電気設備工事を示す。	【着】	再取付を示す。
				【移】	移設を示す。

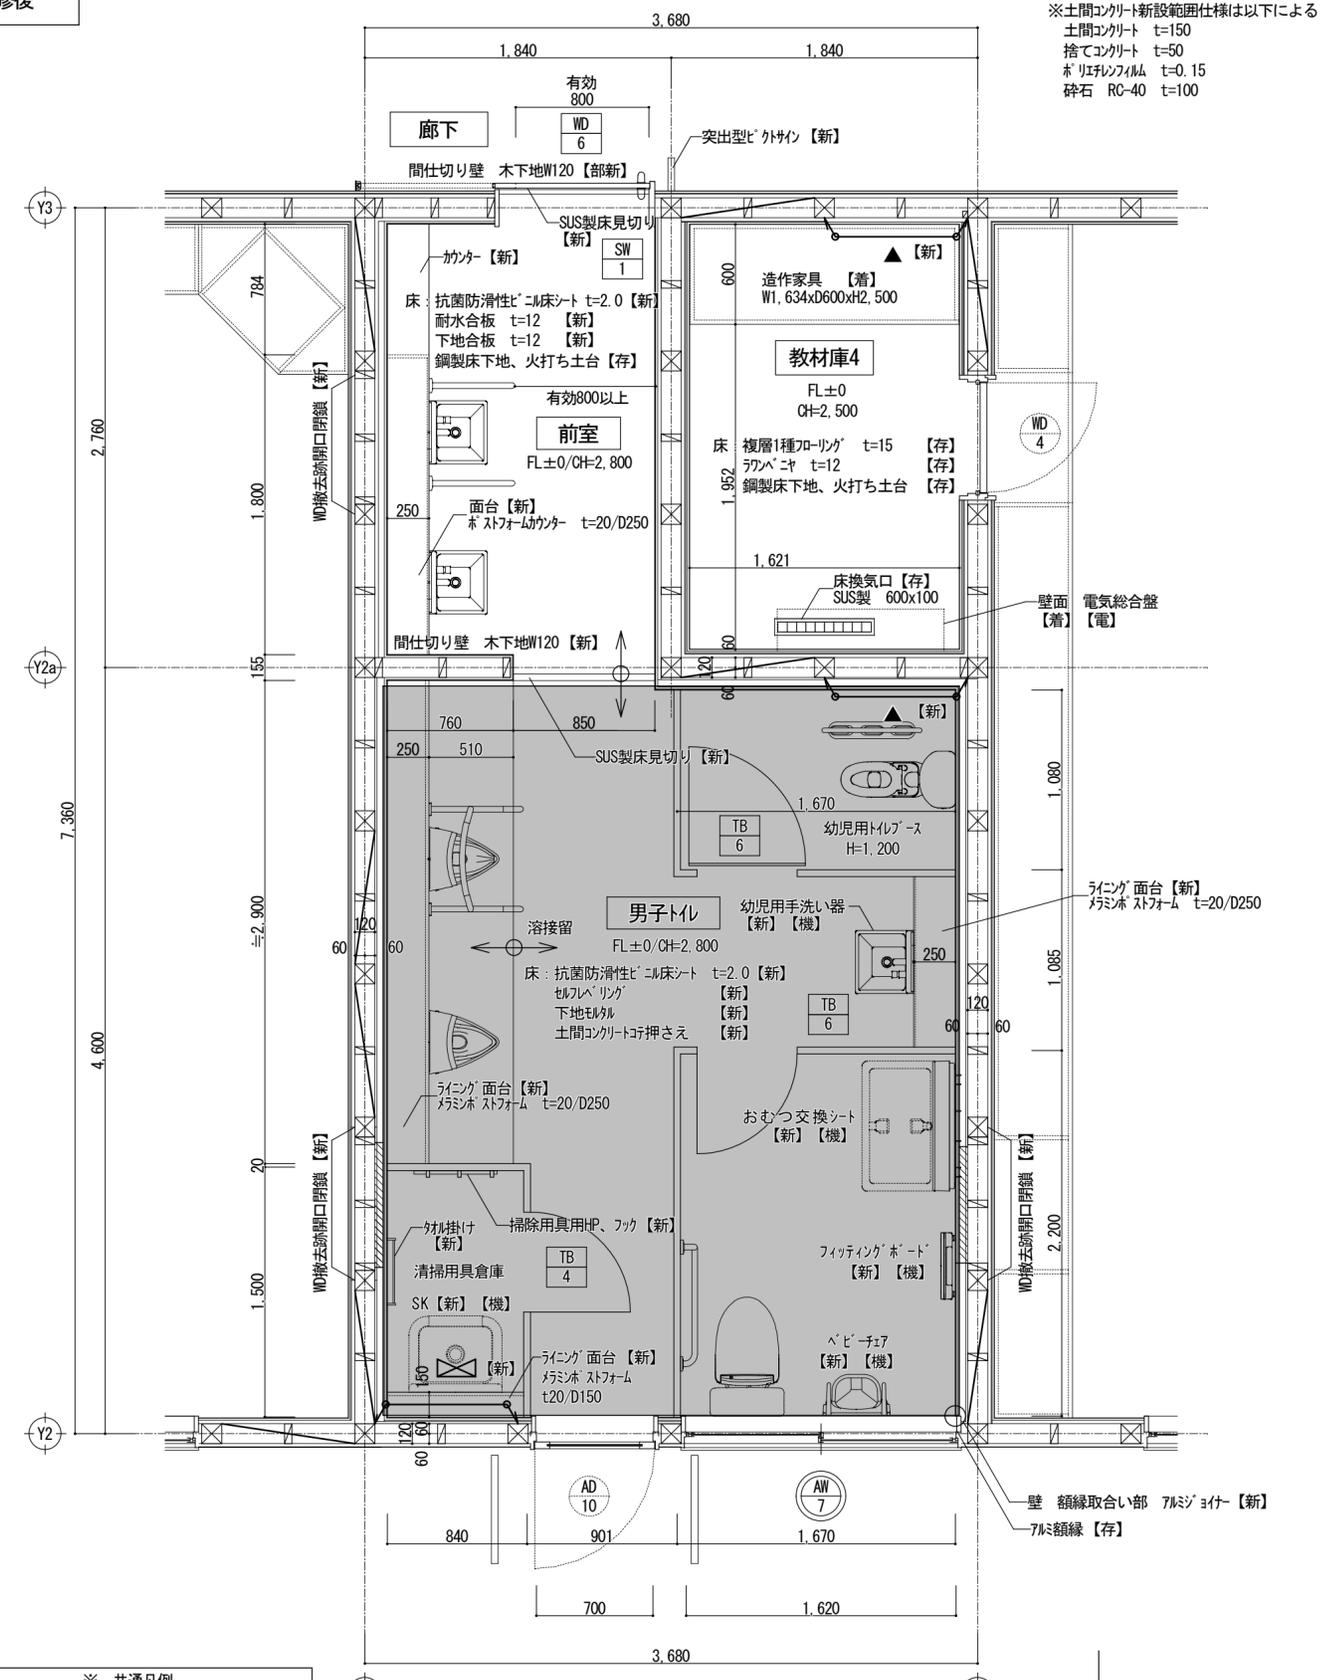

男子トイレ 平面詳細図 (改修後) S=1/30

■ 土間コンクリート新設範囲 (下地モルタル共)
 ■ 下地モルタル補修範囲
 既設耐力壁を示す 片筋交い90x90
 新設耐力壁を示す 構造用合板 t=12
 新設耐力壁を示す 筋交い(たすき) 90x90
 ※改修特記
 ・衛生器具、7ヶ所ノ取付部には適宜下地材の設置を行う。
 ・床の木下地、土間コンクリート取合いには仕上げ材防止の為見切り材を設置する。またFLが同一レベルになる用下地調整の上床仕上とする。


※衛生設備の給排水管が床下の土台、火打ち土台と干渉する場合は給排水管の経路を調整とし、土台欠損しないこと。		承認		設計		担当		設計年月日		縮尺		工事名称		図面番号	
※前室の鋼製床下地は既設利用とし、配管ルートに応じて必要場合は干渉しないように組み換えを行うこと。		宍粟市						R7. 10.		A2 1/30		木育施設 (旧城下幼稚園) 整備工事		A-21	
												図面名称		平面詳細図 2 (現況・撤去、改修後)	

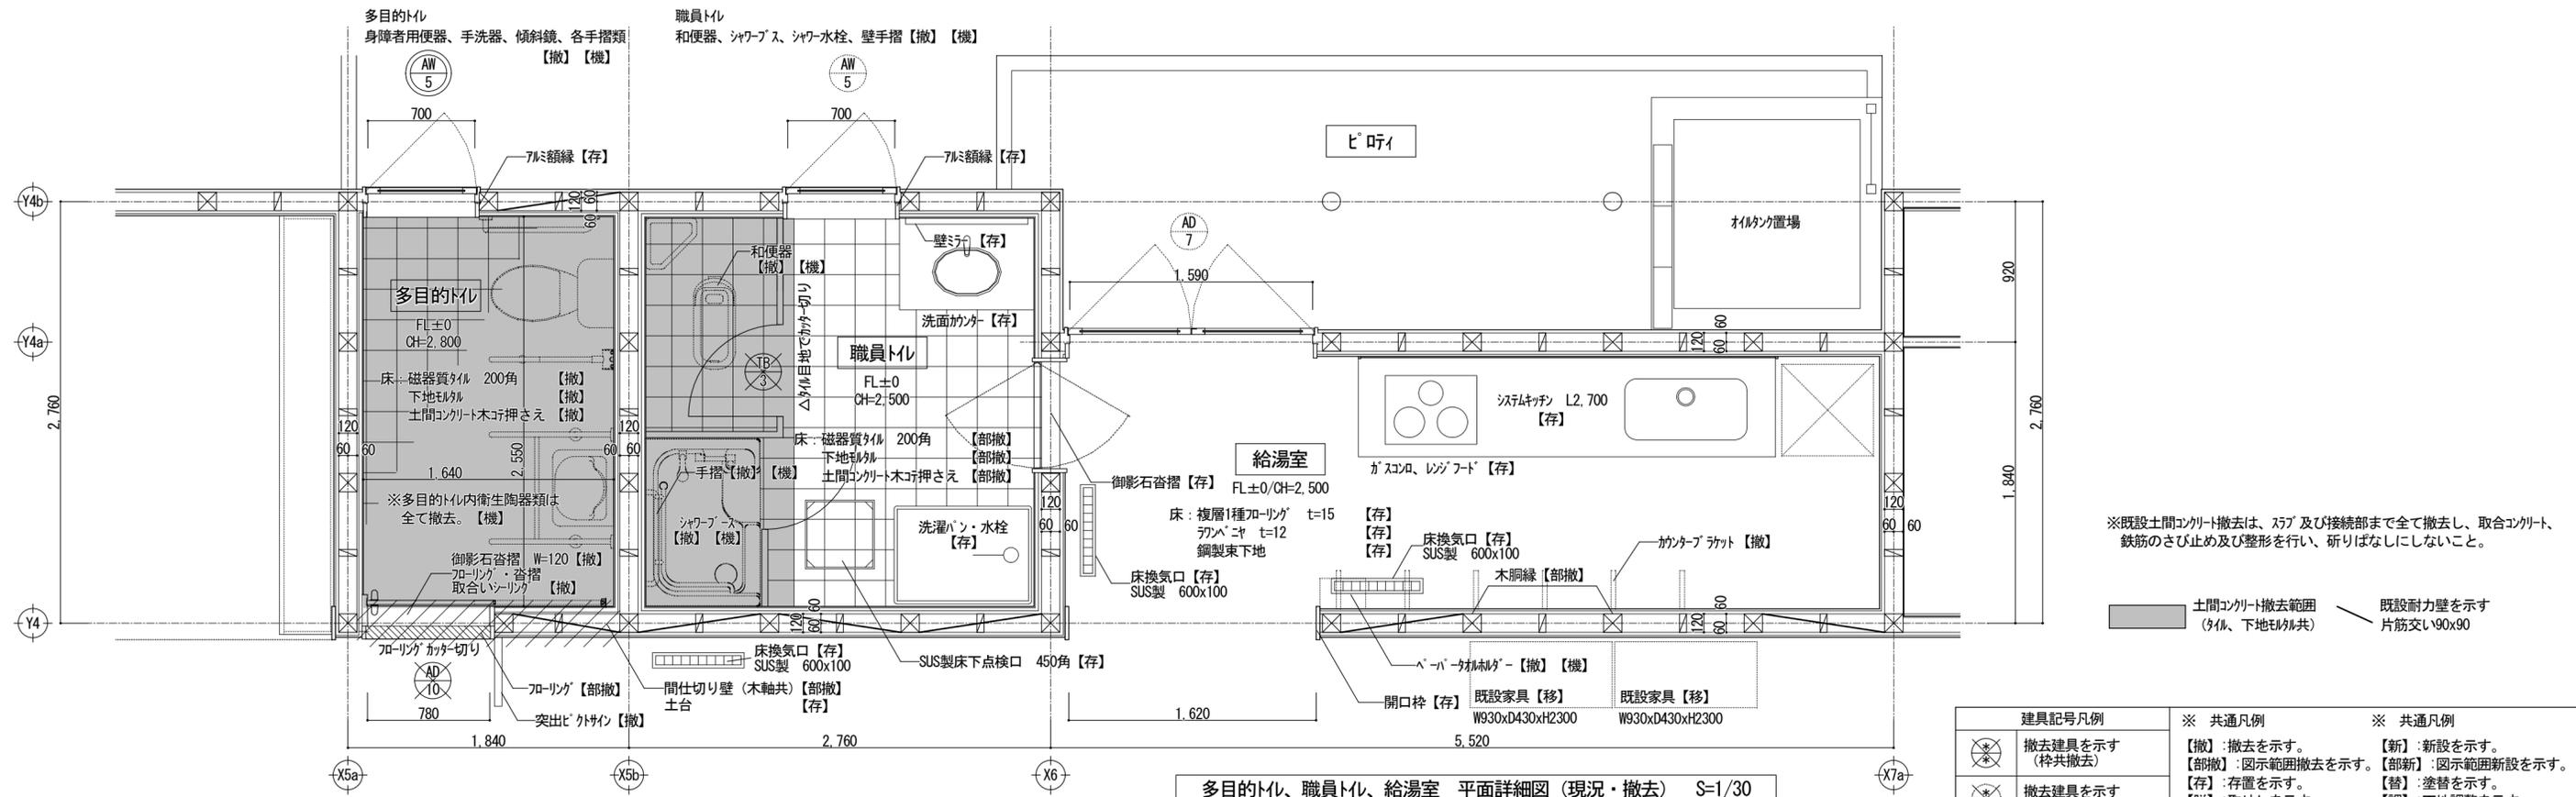

多目的トイレ、職員トイレ、給湯室 平面詳細図 (現況・撤去) S=1/30

建具記号凡例	※ 共通凡例	※ 共通凡例
	【撤】：撤去を示す。	【新】：新設を示す。
	【部撤】：図示範囲撤去を示す。	【部新】：図示範囲新設を示す。
	【存】：存置を示す。	【替】：塗替を示す。
	【脱】：取外しを示す。	【調】：下地調整を示す。
	【移】：移設を示す。	【存】：存置を示す。
	【建】：建築工事を示す。	【清】：清掃、洗浄を示す。
	【機】：機械設備工事を示す。	【洗】：高圧水洗を示す。
	【電】：電気設備工事を示す。	【着】：再取付を示す。
		【移】：移設を示す。

現況・撤去
改修後

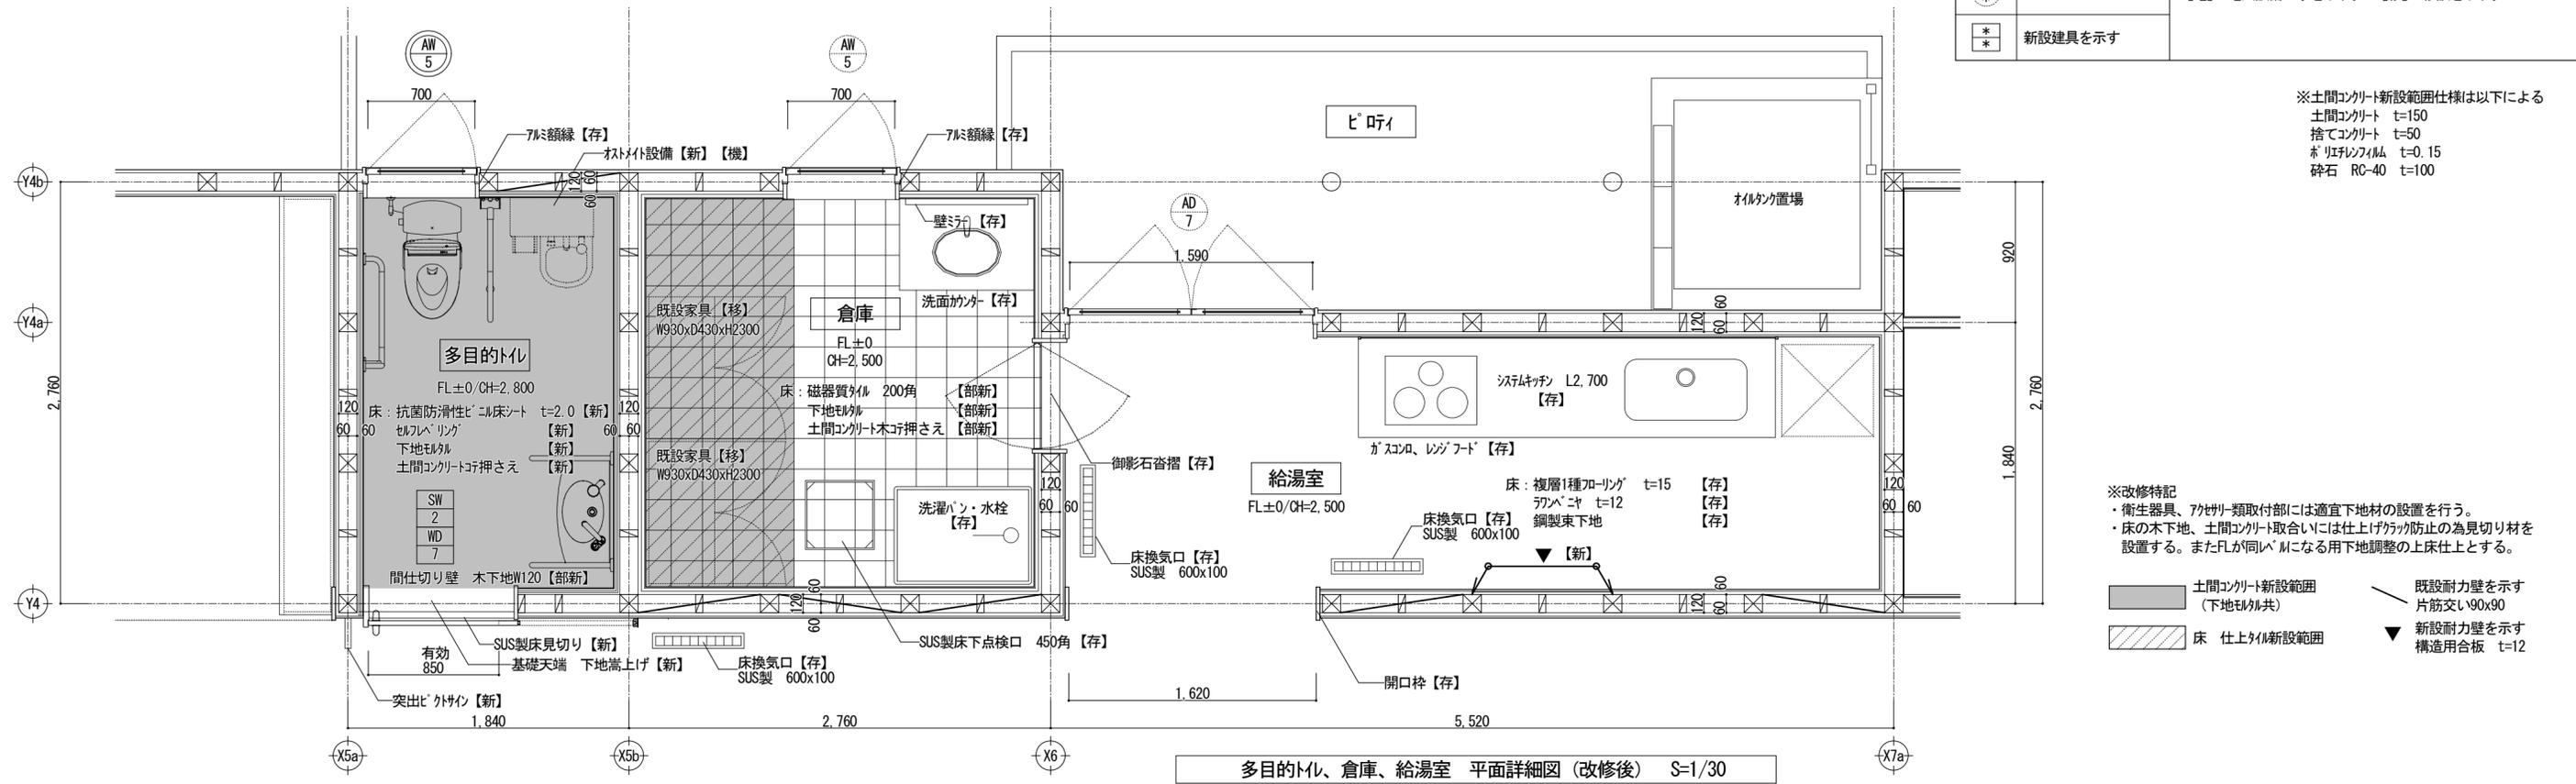


多目的トイレ、倉庫、給湯室 平面詳細図 (改修後) S=1/30

※土間コンクリート新設範囲仕様は以下による
 土間コンクリート t=150
 捨てコンクリート t=50
 ポリエチレンフィルム t=0.15
 砕石 RC-40 t=100


※改修特記
 ・衛生器具、アタッチメント類取付部には適宜下地材の設置を行う。
 ・床の木下地、土間コンクリート取合いには仕上げケラック防止の為見切り材を設置する。またFLが同レベルになる用下地調整の上床仕上とする。

宍粟市	承認	設計	担当	設計年月日	縮尺	工事名称	木育施設 (旧城下幼稚園) 整備工事	図面番号
				R7. 10.	A2 1/30	図面名称	平面詳細図 3 (現況・撤去、改修後)	A-22

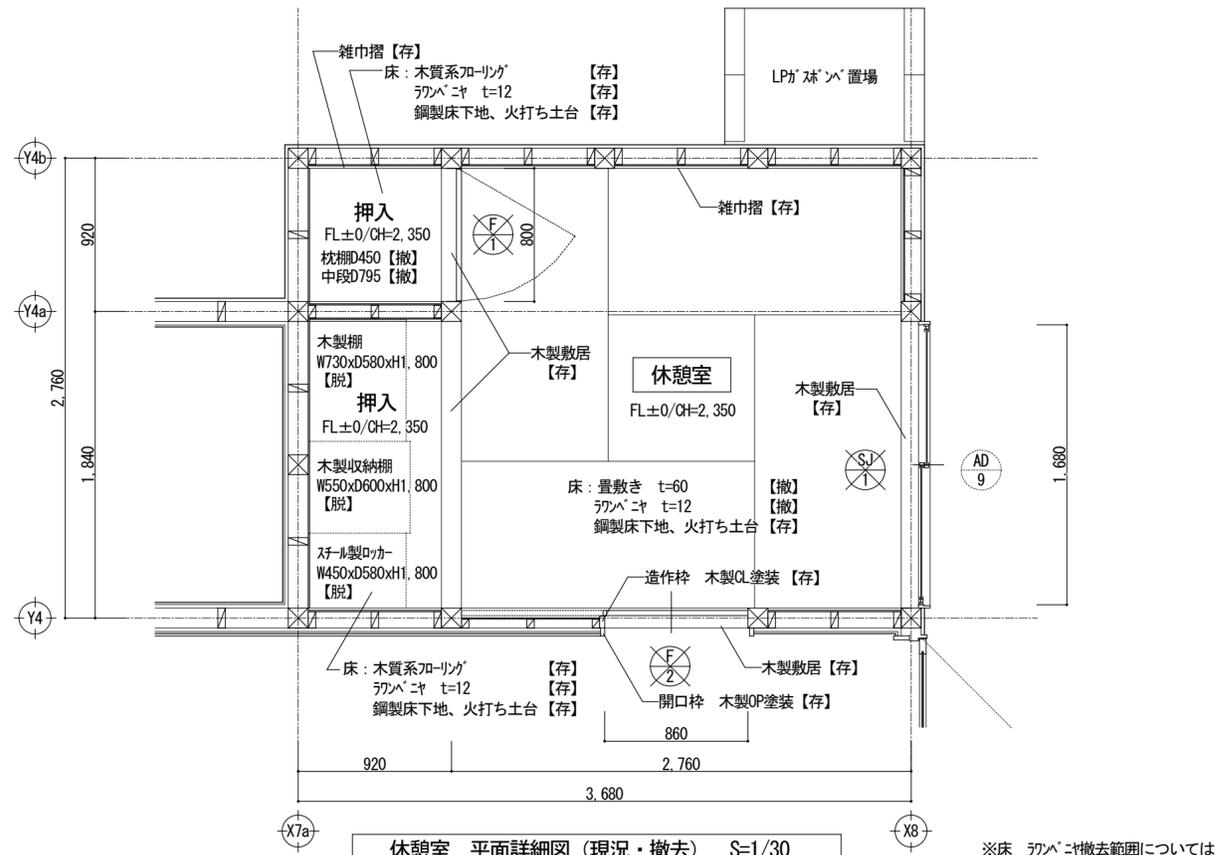

休憩室 平面詳細図 (現況・撤去) S=1/30


※床 珞パニヤ撤去範囲については床下(土間コン上部)の清掃を行う。

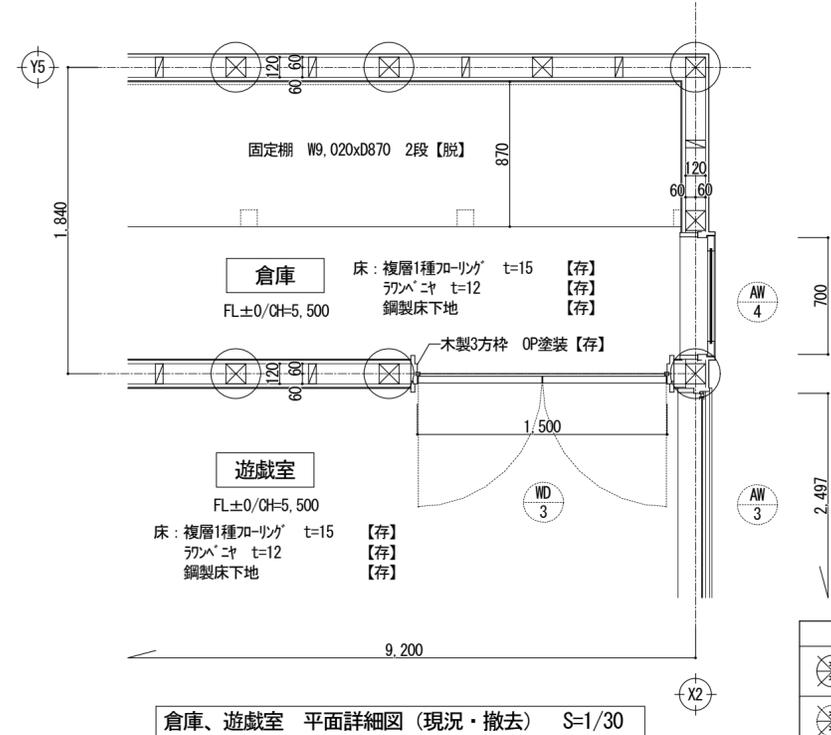


倉庫、遊戯室 平面詳細図 (現況・撤去) S=1/30

現況・撤去
改修後

現況・撤去
改修後

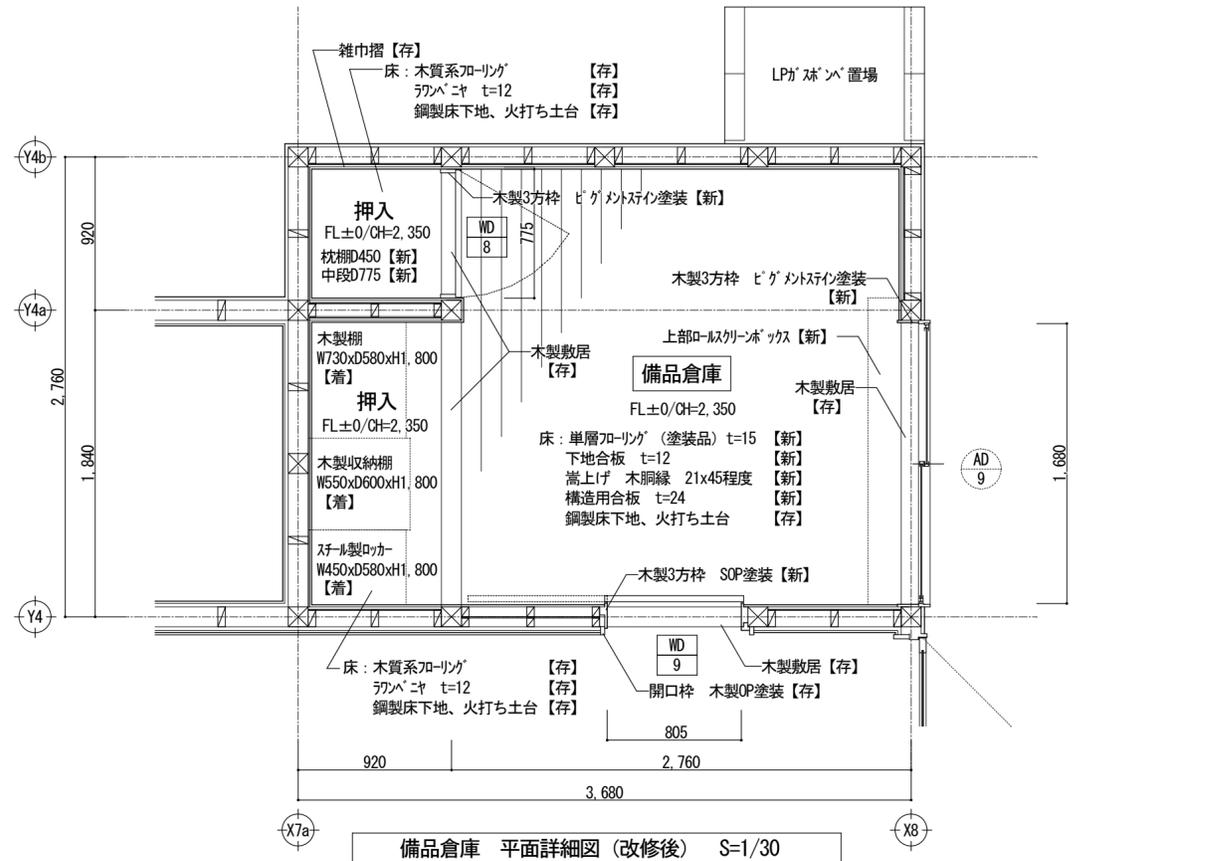

備品倉庫 平面詳細図 (改修後) S=1/30

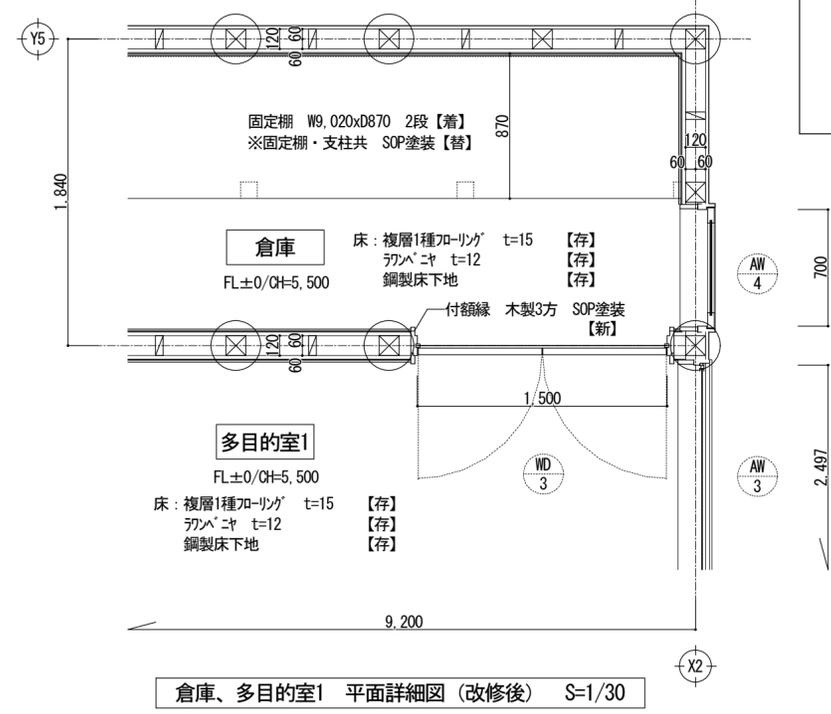

倉庫、多目的室1 平面詳細図 (改修後) S=1/30

建具記号凡例	
	撤去建具を示す (枠共撤去)
	撤去建具を示す (扉のみ撤去)
	改修建具を示す
	現況のままを示す
	新設建具を示す

※ 共通凡例	※ 共通凡例
【撤】: 撤去を示す。	【新】: 新設を示す。
【部撤】: 図示範囲撤去を示す。	【部新】: 図示範囲新設を示す。
【存】: 存置を示す。	【替】: 塗替を示す。
【脱】: 取外しを示す。	【調】: 下地調整を示す。
【移】: 移設を示す。	【存】: 存置を示す。
	【清】: 清掃、洗浄を示す。
【建】: 建築工事を示す。	【洗】: 高圧水洗を示す。
【機】: 機械設備工事を示す。	【着】: 再取付を示す。
【電】: 電気設備工事を示す。	【移】: 移設を示す。


宍粟市	承認	設計	担当	設計年月日	縮尺	工事名称	木育施設 (旧城下幼稚園) 整備工事	図面番号 A-23
				R7. 10.	A2 1/30	図面名称	平面詳細図 4 (現況・撤去、改修後)	

※屋根、外壁等の外部は改修工事範囲外とする。


※特記なき限りすべて【存】

現況・撤去

改修後

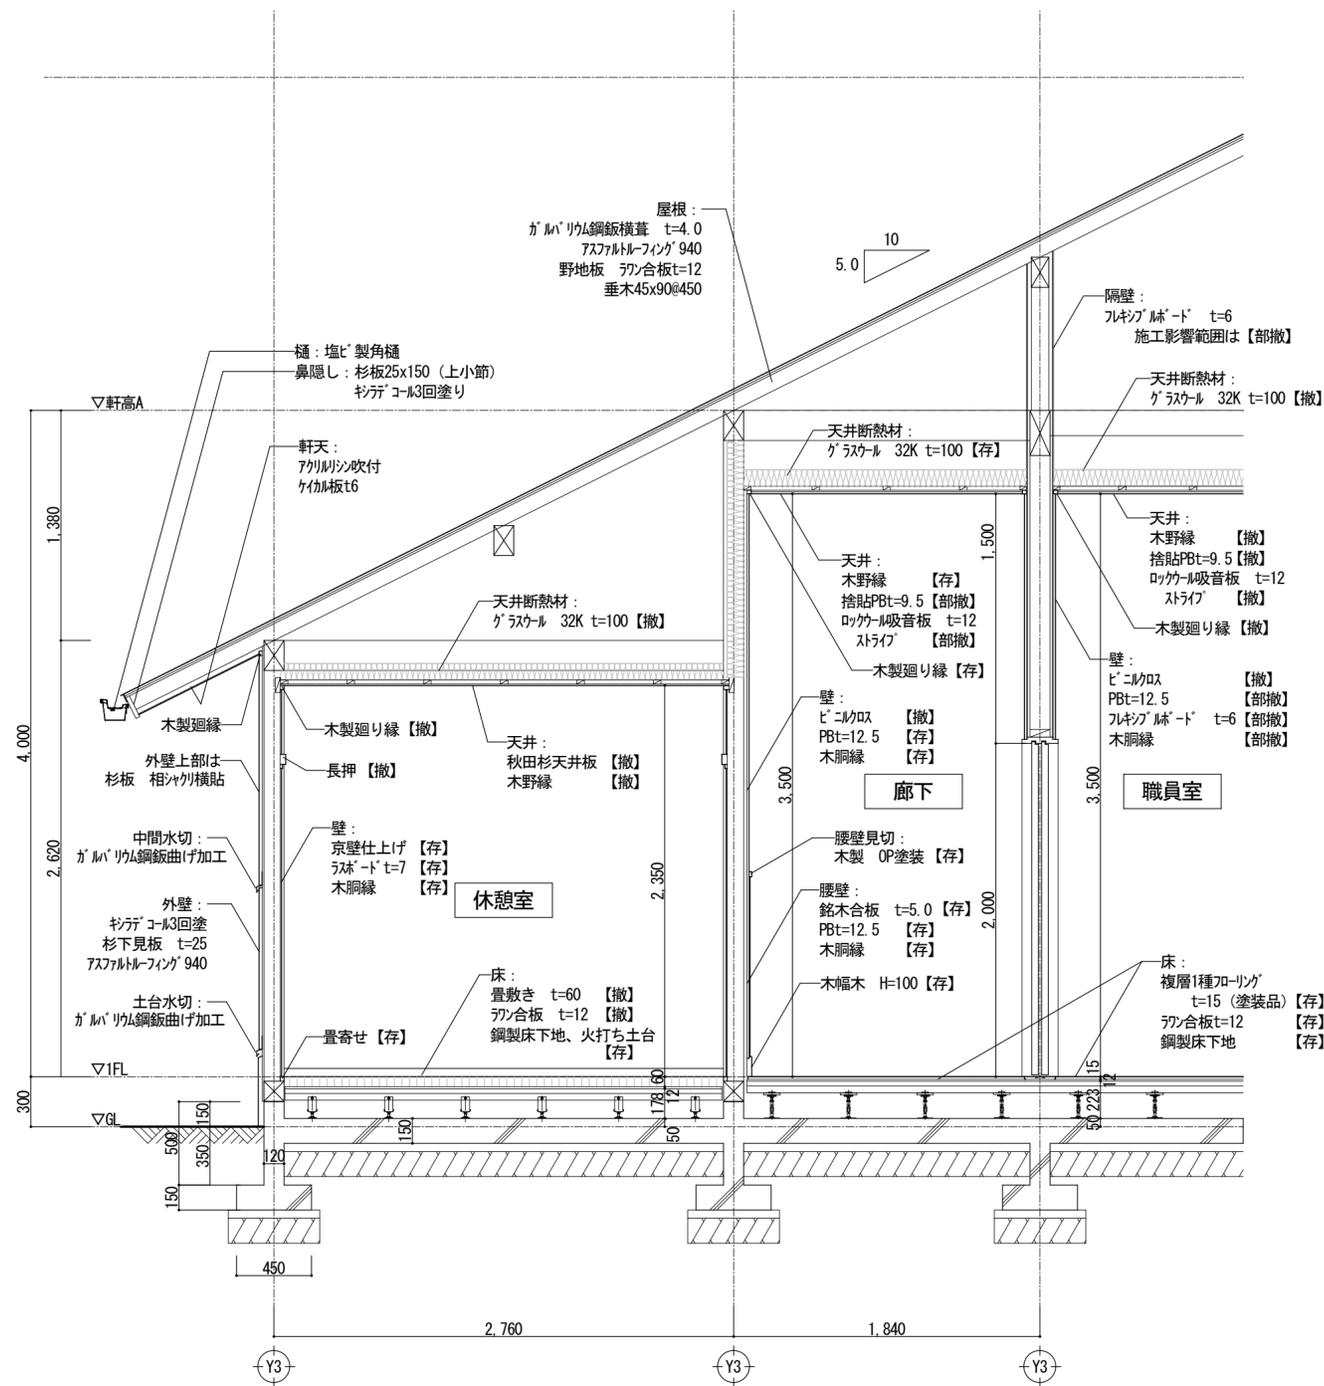

断面詳細図1 (現況・撤去) S=1/30

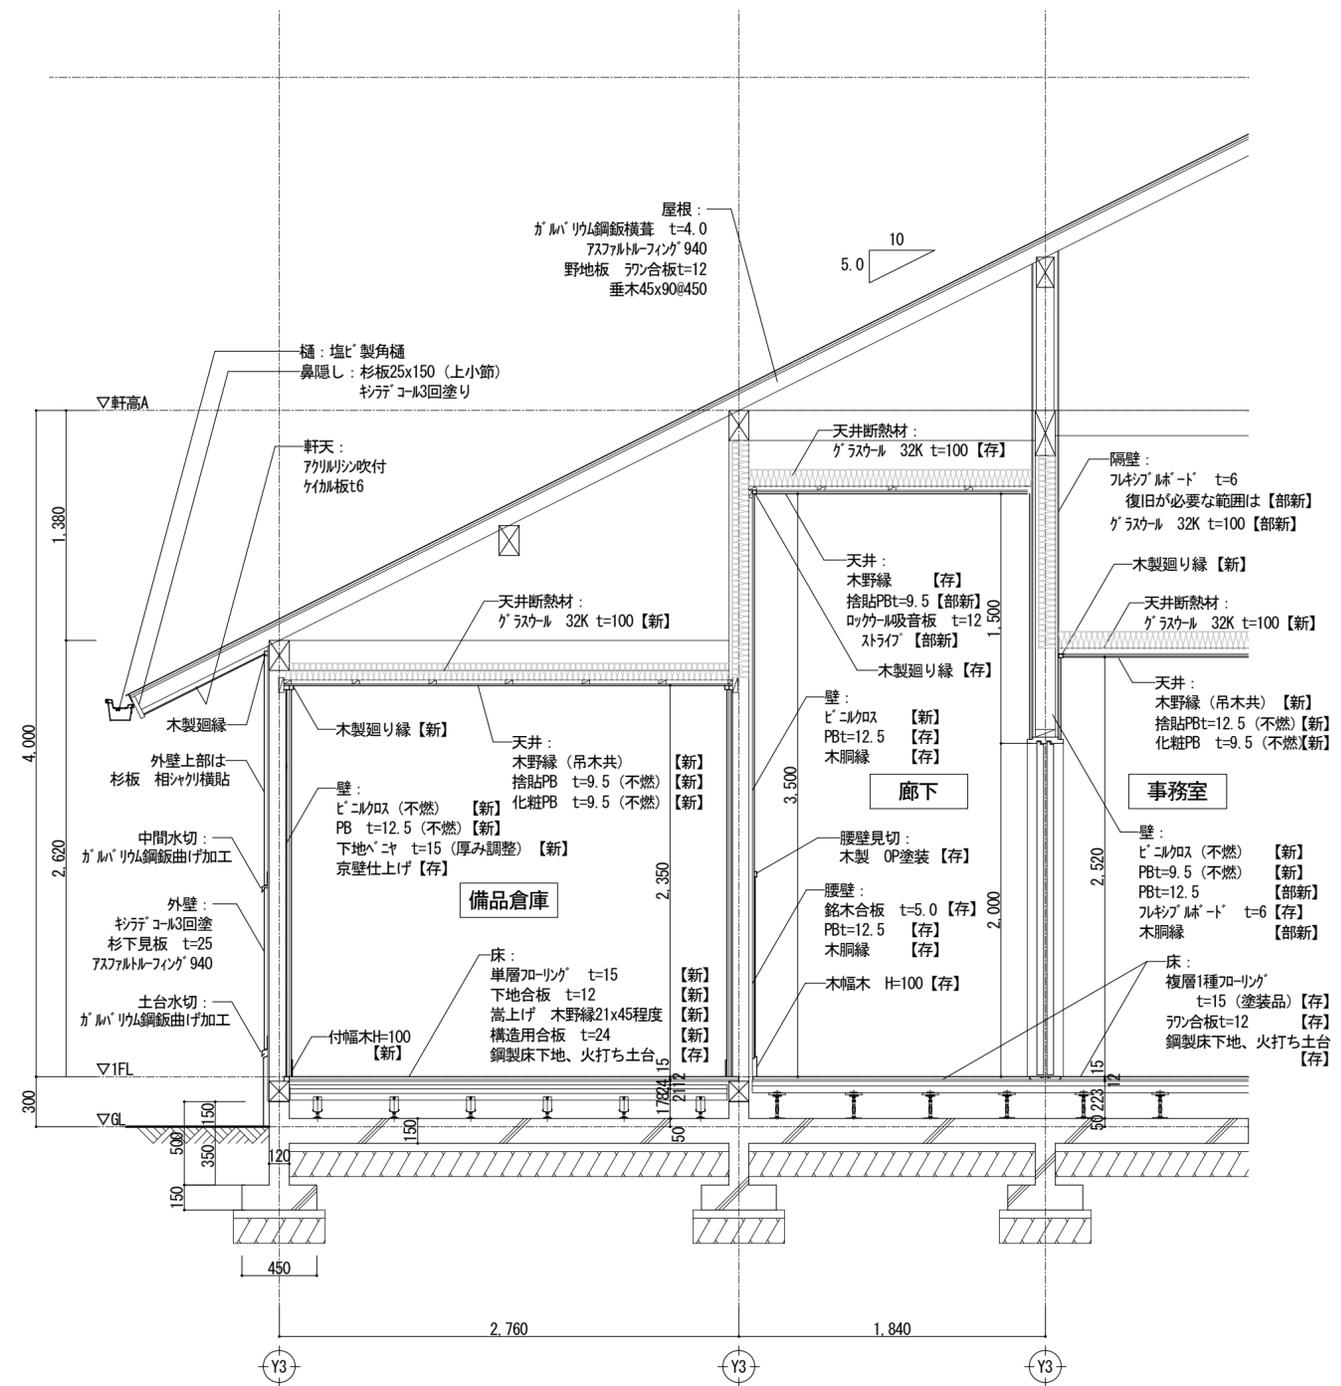

断面詳細図1 (改修後) S=1/30

- | | |
|------------------|------------------|
| ※ 共通凡例 | ※ 共通凡例 |
| 【撤】: 撤去を示す。 | 【新】: 新設を示す。 |
| 【部撤】: 図示範囲撤去を示す。 | 【部新】: 図示範囲新設を示す。 |
| 【存】: 存置を示す。 | 【替】: 塗替を示す。 |
| 【脱】: 取外しを示す。 | 【調】: 下地調整を示す。 |
| 【移】: 移設を示す。 | 【存】: 存置を示す。 |
| 【建】: 建築工事を示す。 | 【清】: 清掃、洗浄を示す。 |
| 【機】: 機械設備工事を示す。 | 【洗】: 高圧水洗を示す。 |
| 【電】: 電気設備工事を示す。 | 【着】: 再取付を示す。 |
| | 【移】: 移設を示す。 |

宍粟市

承認	設計	担当	設計年月日	縮尺
			R7. 10.	A2 1/30


工事名称	木育施設 (旧城下幼稚園) 整備工事	図面番号	A-24
図面名称	断面詳細図 1 (現況・撤去・改修後)		

※屋根、外壁等の外部は改修工事範囲外とする。


※特記なき限りすべて【存】

現況・撤去

改修後

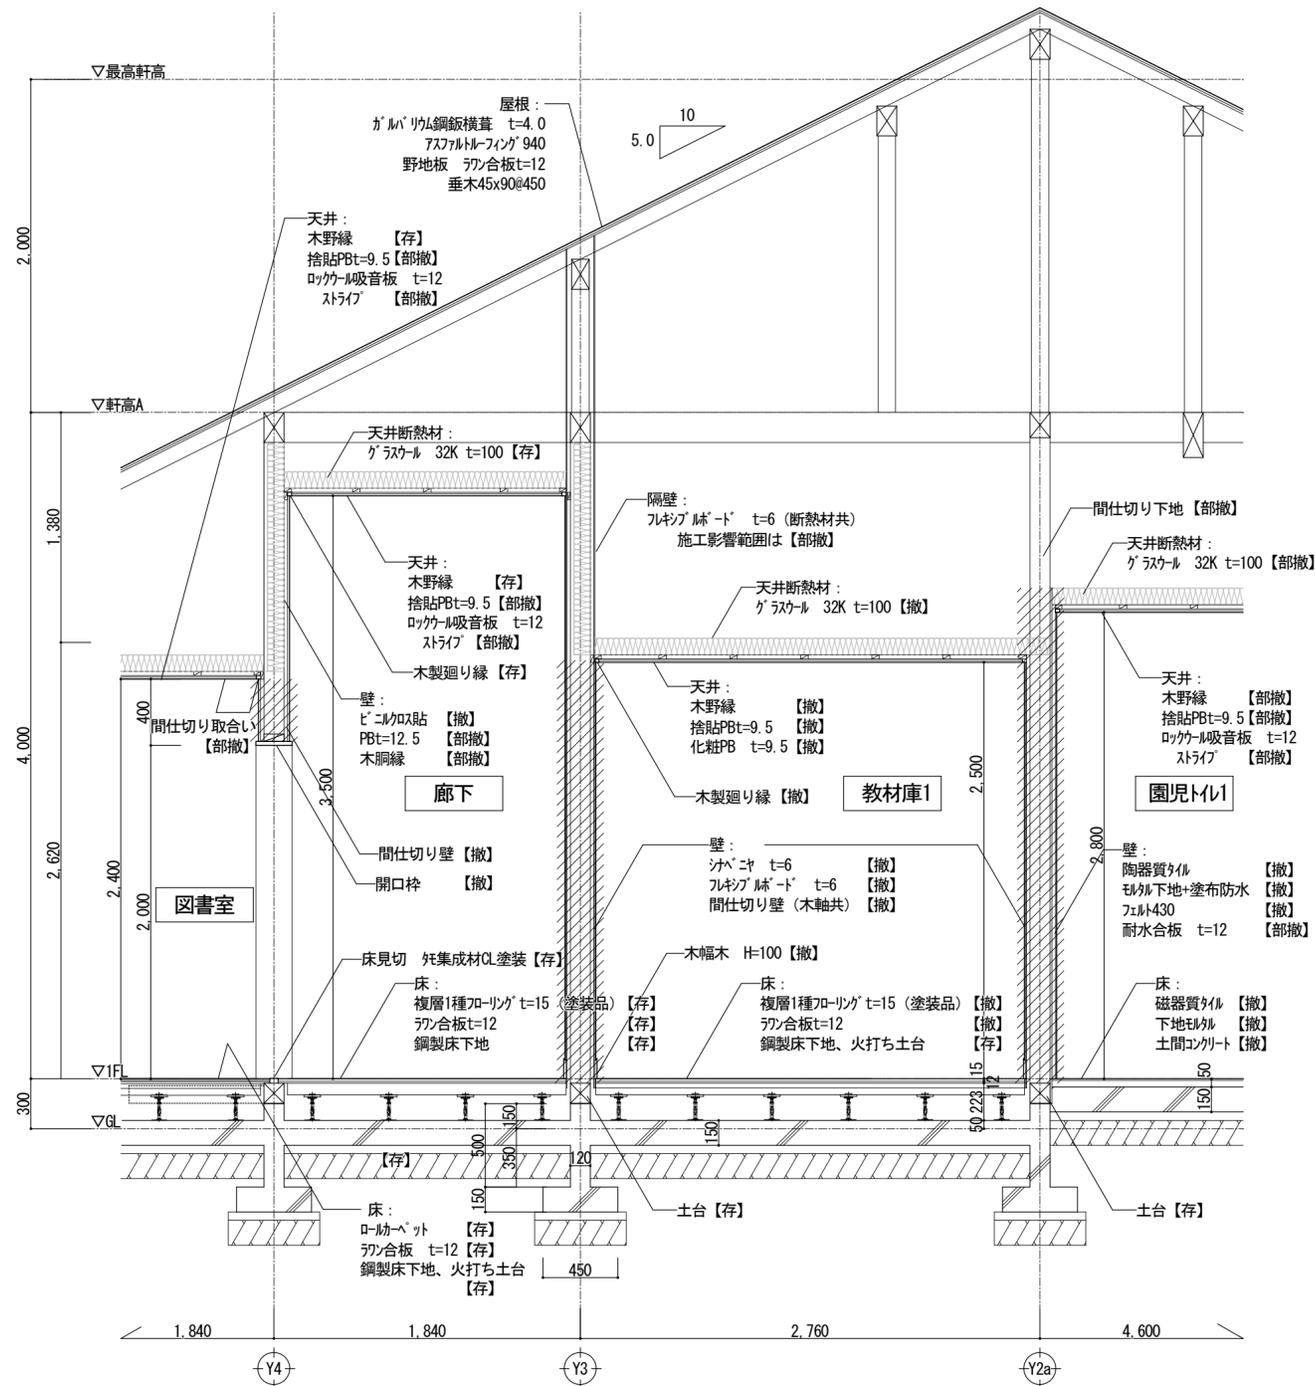

断面詳細図2 (現況・撤去) S=1/30

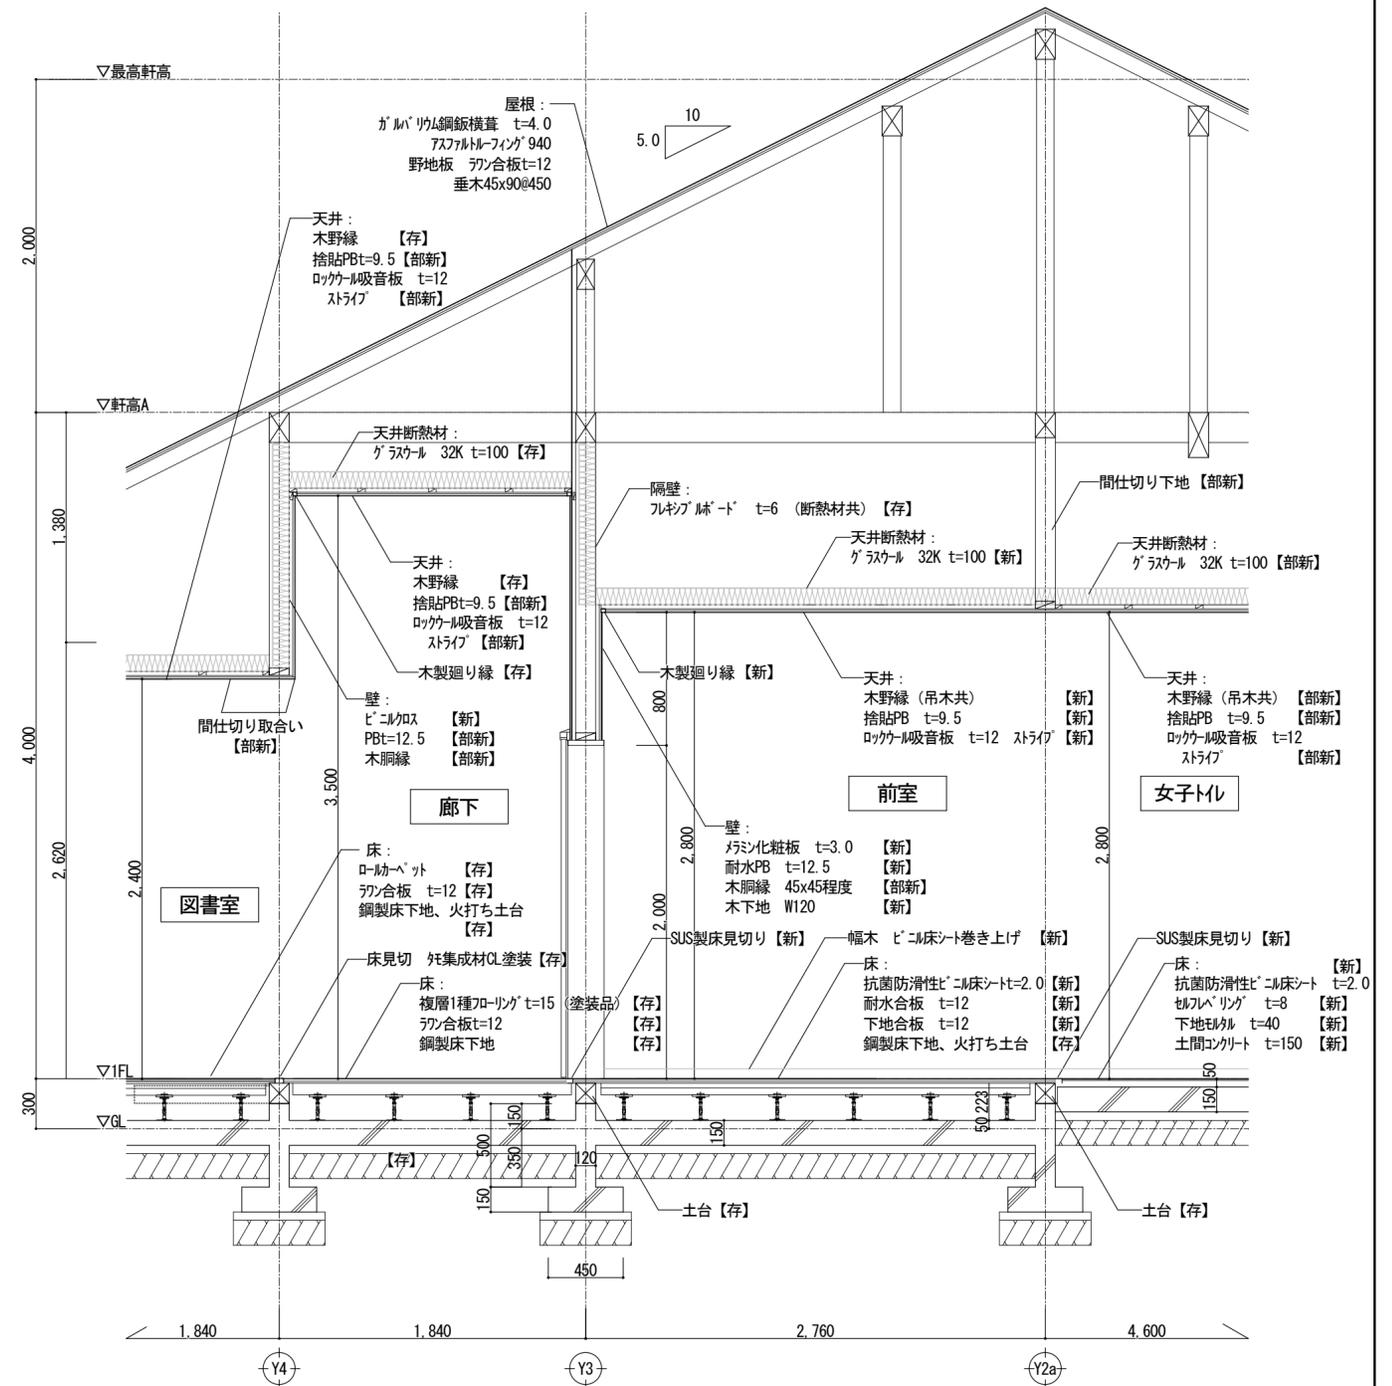

断面詳細図2 (改修後) S=1/30


- | | |
|--|--|
| <p>※ 共通凡例</p> <ul style="list-style-type: none"> 【撤】: 撤去を示す。 【部撤】: 図示範囲撤去を示す。 【存】: 存置を示す。 【脱】: 取外しを示す。 【移】: 移設を示す。 【建】: 建築工事を示す。 【機】: 機械設備工事を示す。 【電】: 電気設備工事を示す。 | <p>※ 共通凡例</p> <ul style="list-style-type: none"> 【新】: 新設を示す。 【部新】: 図示範囲新設を示す。 【替】: 塗替を示す。 【調】: 下地調整を示す。 【存】: 存置を示す。 【清】: 清掃、洗浄を示す。 【洗】: 高圧水洗を示す。 【着】: 再取付を示す。 【移】: 移設を示す。 |
|--|--|

※土間コンクリート新設範囲仕様は以下による
 土間コンクリート t=150
 捨てコンクリート t=50
 木エポキシ樹脂 t=0.15
 砕石 RC-40 t=100

宍粟市

承認	設計	担当	設計年月日	縮尺
			R7. 10.	A2 1/30

工事名称	木育施設 (旧城下幼稚園) 整備工事	図面番号	A-25
図面名称	断面詳細図 2 (現況・撤去、改修後)		

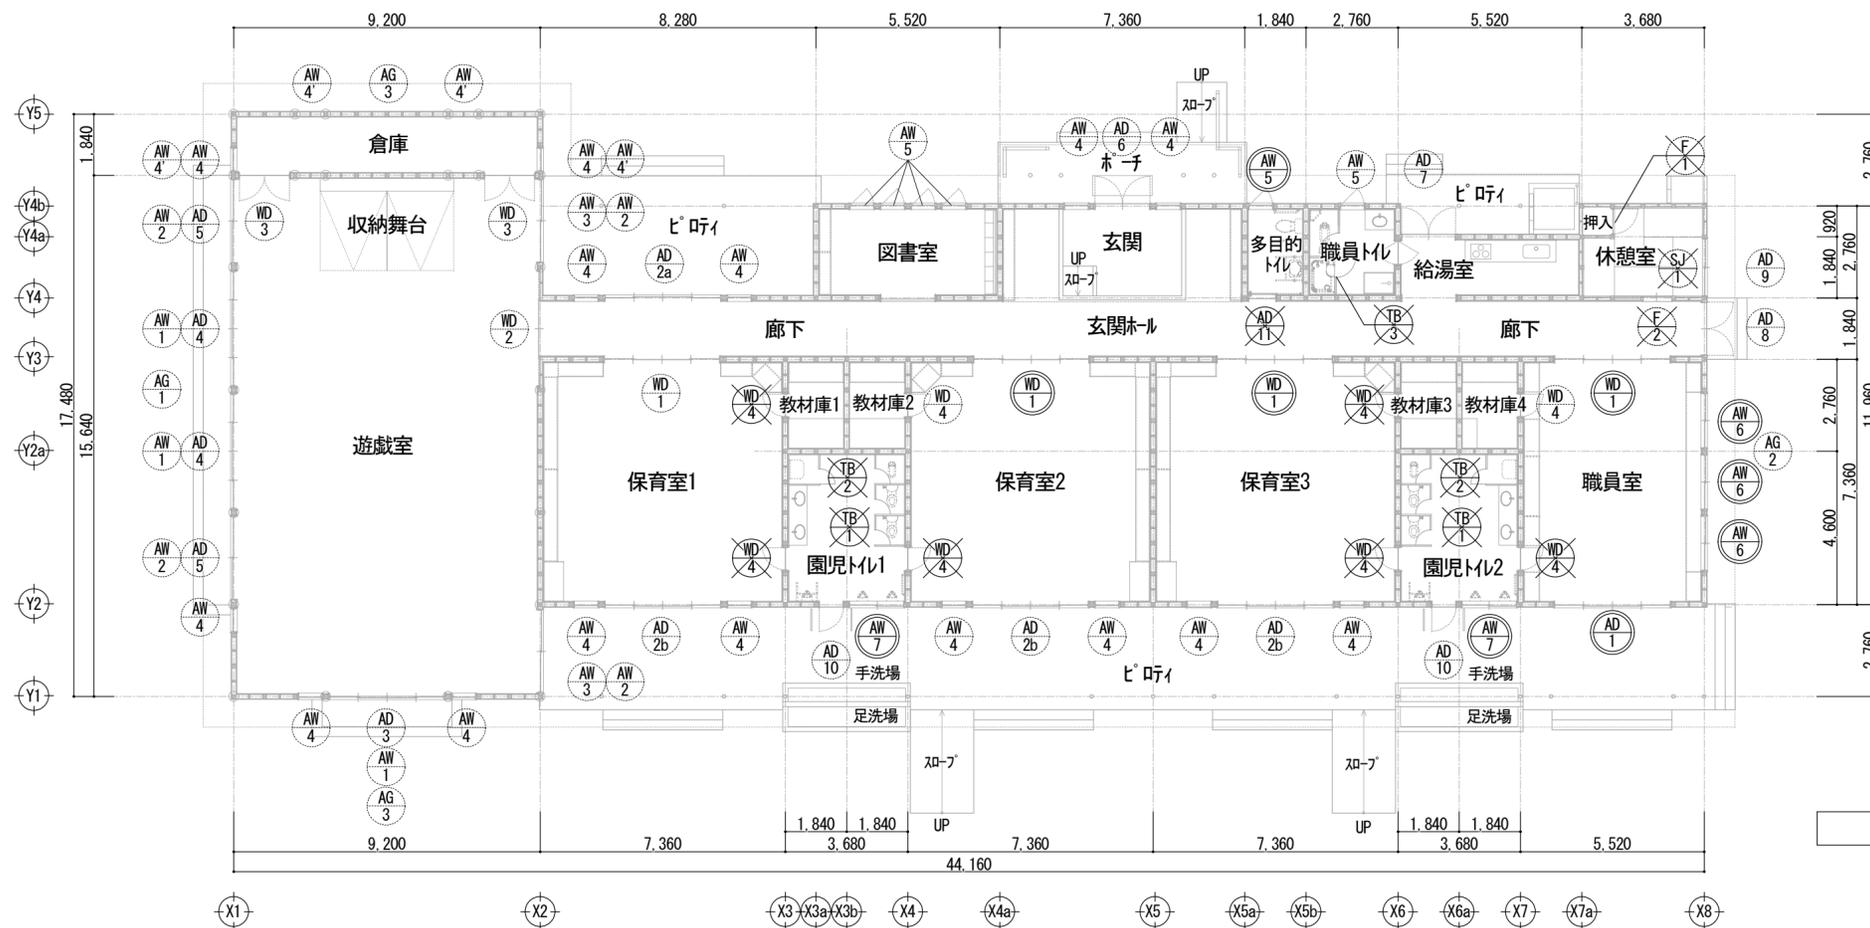


凡例	
建具記号	
	撤去建具を示す (枠共撤去)
	撤去建具を示す (扉のみ撤去)
	改修建具を示す
	現況のままを示す

建具キープ図 (現況・撤去) S=1/150

現況・撤去

改修後

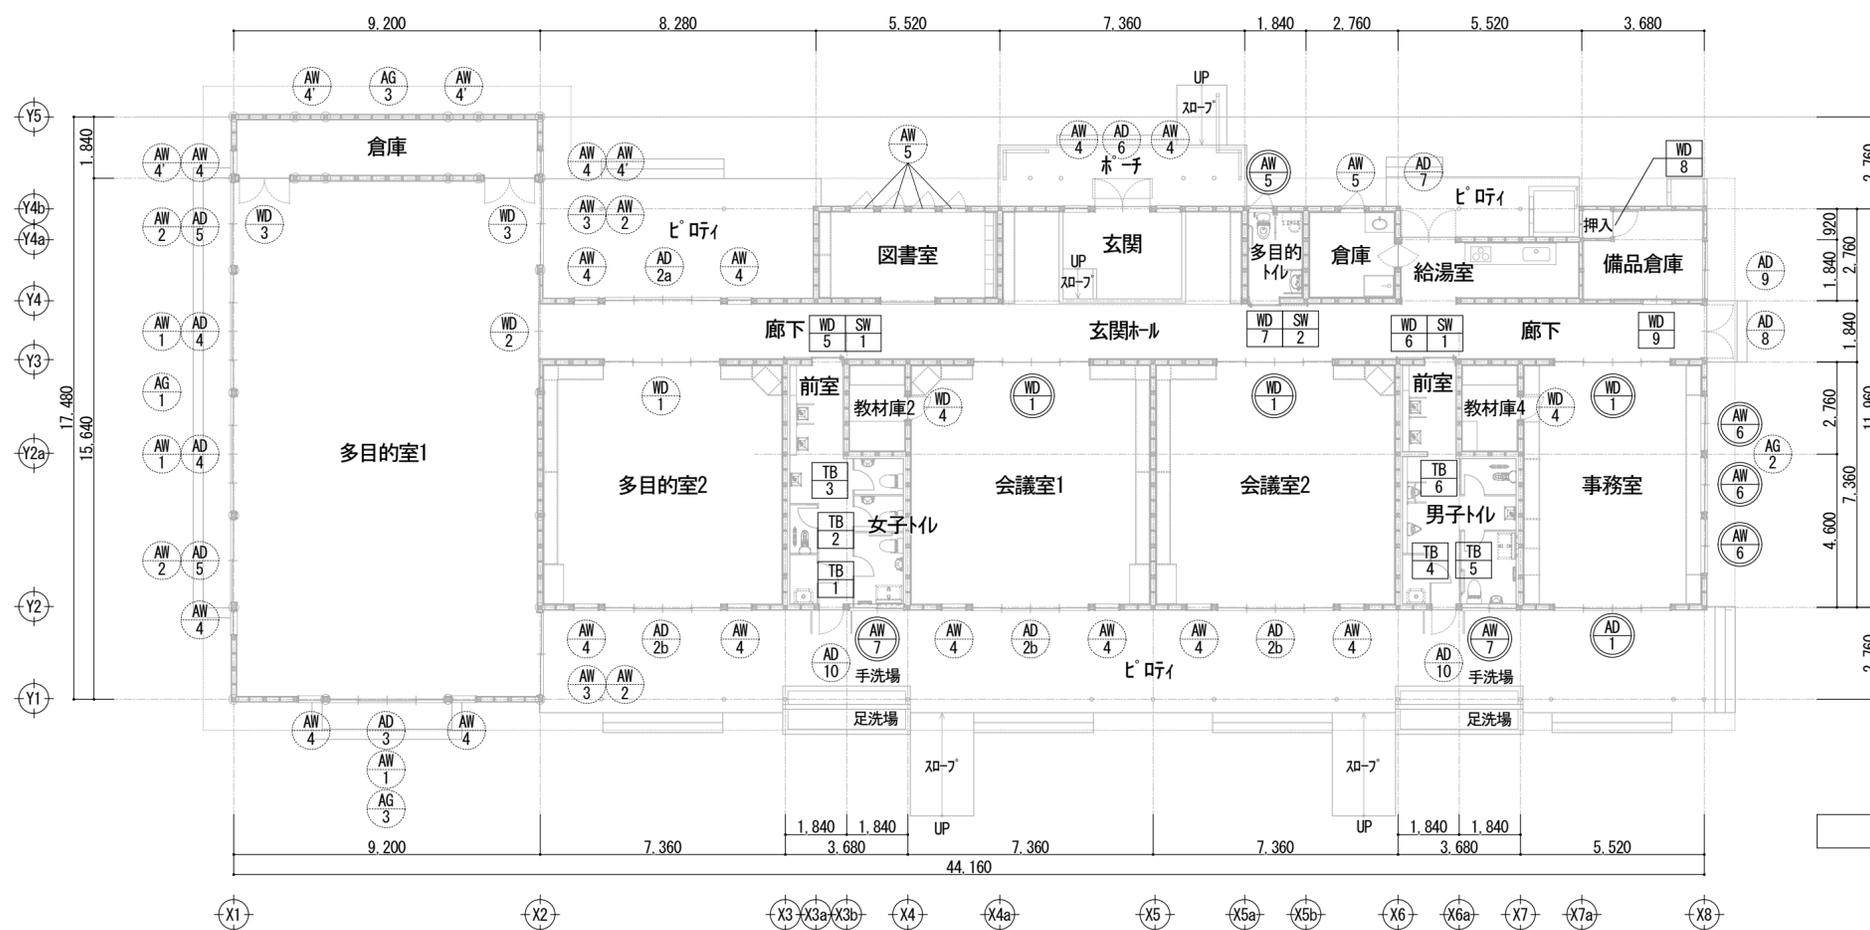

凡例	
建具記号	
	改修建具を示す
	現況のままを示す
	新設建具を示す

建具キープ図 (改修後) S=1/150

宍粟市


承認	設計	担当	設計年月日	縮尺	工事名称	図面番号
			R7. 10.	A2 1/150	木育施設 (旧城下幼稚園) 整備工事	A-26
図面名称						建具キープ図 (現況・撤去、改修後)

記号・数量	AD 1 1ヶ所	改修	AD 2a 1カ所 AD 2b 3ヶ所	AD 3 1ヶ所	AD 4 2カ所						
姿図											
名称	FIX欄間付き4枚引違い戸		外倒し欄間付き4枚引違い戸		外倒し欄間付き4枚引違い戸						
仕上 見込	70		70		70						
付属金物	アルミ、ステンレスブラケット、内部3方 70mm額縁25x95、付属金物一式【存】		アルミ、ステンレスブラケット、内部3方額縁25x80、付属金物一式		アルミ、ステンレスブラケット、内部3方額縁25x80、付属金物一式						
ガラス	FL-5.0、FIX窓：ガラスフィルム貼		FL-5.0、上窓：ガラスフィルム貼		FL-5.0						
備考	ガラスフィルム貼替え										
記号・数量	AD 5 2カ所	AD 6 1ヶ所	AD 7 1ヶ所	AD 8 1ヶ所							
姿図											
名称	FIX欄間付き2枚引違い戸		FIX欄間付き両開き戸		両開き戸						
仕上 見込	70		70		70						
付属金物	アルミ、ステンレス下枠、水切、内部3方額縁25x80、付属金物一式		サムターン付シリカゲ錠、ストップ付ドアチェック、ステンレス丁番、フランス落し、ステンレス下枠、水切、木製押し棒L1200		サムターン付シリカゲ錠、ストップ付ドアチェック、ステンレス丁番、フランス落し、ステンレス下枠、水切、木製押し棒L1200						
ガラス	FL-5.0		FW-6.8、FIX窓：ガラスフィルム貼		FW-6.8						
備考			SUS製衝突防止シール貼付け φ38 (両面)		内部3方額縁25x85						
記号・数量	AD 9 1カ所	AD 10 2ヶ所	AD 11 1ヶ所	撤去							
姿図											
名称	2枚引違い戸		片開き戸		半自動片引き戸						
仕上 見込	70		70								
付属金物	アルミ、付属金物一式		レール、レール錠、ストップ付ドアチェック、ステンレス丁番、木製押し棒L1200、内部3方額縁25x85、付属金物一式		引手 半自動扉レール/ケース、下ガイド ステンレス枠ブラケット、2方戸当たり枠、窓及び引手小窓、内外3方額縁						
ガラス	FL-5.0		FW-6.8		F-4.0						
備考											
ガラス凡例	FL:透明ガラス、F:型板ガラス、G:すり板(フロスト)ガラス、PW:網入り透明ガラス、FW:網入り型板ガラス					承認 設計 担当	設計年月日	縮尺	工事名称	木育施設(旧城下幼稚園)整備工事	図面番号
					宍粟市		R7. 10.	A2 1/50	図面名称	鋼製建具表 1 (現況・撤去、改修後)	A-27


記号・数量	AW 1	3カ所	AW 2	4カ所	AW 3	2カ所	AW 4	15ヶ所	AW 4	4ヶ所	()はAW 4を示す					
姿図																
名称	FIX窓		FIX窓		2枚引違い窓		FIX窓									
仕上	アルミ ユーロン		アルミ ユーロン		アルミ ユーロン		アルミ ユーロン									
付属金物	水切、内部3方額縁25x80、付属金物一式		水切、内部3方額縁25x80、付属金物一式		クレント、ステンス下枠、水切、内部3方額縁25x80、付属金物一式		水切、内部3方額縁25x85、付属金物一式									
ガラス	FL-5.0、ガラスフィルム貼り		FL-5.0、ガラスフィルム貼り		FL-5.0		FL-5.0、ガラスフィルム貼り									
備考																
記号・数量	AW 5	多目的トイレ 1ヶ所	AW 5	職員トイレ、図書室 5ヶ所	改修	AW 6	3ヶ所	改修	AW 7	2カ所	改修					
姿図																
名称	片開き窓		FIX欄間付き2枚引違い窓		2枚引違い窓											
仕上	アルミ ユーロン		アルミ ユーロン		アルミ ユーロン											
付属金物	水切、ステンス丁番、ストップ、ハンドル、内部3方額縁25x90、付属金物一式【存】		クレント、水切、内部3方額縁25x85、付属金物一式【存】		クレント、水切、内部3方額縁25x85、付属金物一式【存】											
ガラス	FL-3.0、ガラスフィルム貼り		FL-5.0 アーチ窓ガラスフィルム貼り		FL-5.0 ガラスフィルム貼り											
備考	ガラスフィルム貼替え		ガラスフィルム貼替え		ガラスフィルム貼替え											
記号・数量	AG 1	1ヶ所	AG 2	1ヶ所	AG 3	2カ所										
姿図																
名称	アルミ製固定ガラリ		アルミ製固定ガラリ		アルミ製固定ガラリ											
仕上	アルミ ユーロン		アルミ ユーロン		アルミ ユーロン											
付属金物	ステンス防虫網、水切、付属金物一式		ステンス防虫網、水切、付属金物一式		ステンス防虫網、水切、付属金物一式											
ガラス	-		-		-											
備考																
ガラス凡例	FL:透明ガラス、F:型板ガラス、G:すり板(フロスト)ガラス、PW:網入り透明ガラス、FW:網入り型板ガラス					宍粟市		承認	設計	担当	設計年月日	縮尺	工事名称	木育施設(旧城下幼稚園)整備工事	図面番号	A-28
												R7. 10.	A2 1/50	図面名称	鋼製建具表 2(現況・撤去、改修後)	

記号・数量	2ヶ所	撤去	2ヶ所	撤去	1ヶ所	撤去								
姿図	<p>※図児トL2は図示 左右反転の形状とする</p>		<p>※図児トL2は図示 左右反転の形状とする</p>											
名称	2,760x880x1,200		920x940x1,200		2,542x780									
仕上 見込	両面フラッシュ マリニ化粧合板 40		両面フラッシュ マリニ化粧合板 40		両面フラッシュ マリニ化粧合板 40									
付属金物	SUS製幅木：マリニ焼付塗装、トップレール：SUSﾊﾞｲﾌﾞ 25x40 マリニ焼付塗装		SUS製幅木：マリニ焼付塗装、トップレール：SUSﾊﾞｲﾌﾞ 25x40 マリニ焼付塗装		SUS製幅木：マリニ焼付塗装、トップレール：SUSﾊﾞｲﾌﾞ 25x40 マリニ焼付塗装									
ガラス	-		-		-									
備考														
記号・数量	1カ所	新設	1カ所	新設	1カ所	新設	1カ所	新設						
姿図	<p>パ 補上端小口 マリニ貼り</p>		<p>パ 補上端小口 マリニ貼り</p>		<p>窓枠内へ75呑込み 現場カット・小口押え共</p>									
名称	トLﾌﾞｰｽ (幼児用ﾌﾞｰｽ、ローﾊﾞ 補仕様)		トLﾌﾞｰｽ (幼児用ﾌﾞｰｽ、ローﾊﾞ 補仕様、内開き)		トLﾌﾞｰｽ		トLﾌﾞｰｽ							
仕上 見込	マリニ化粧板 t=0.7(芯材 ｽﾍﾞｰﾊﾞｰｺﾌﾞ) 38		マリニ化粧板 t=0.7(芯材 ｽﾍﾞｰﾊﾞｰｺﾌﾞ) 40		マリニ化粧板 t=0.7(芯材 ｽﾍﾞｰﾊﾞｰｺﾌﾞ) 38		マリニ化粧板 t=0.7(芯材 ｽﾍﾞｰﾊﾞｰｺﾌﾞ) 38							
付属金物	ｸﾞﾚｲﾄﾞｲﾍﾞﾝｼﾞﾝｸﾞ、表示付ｽﾗｲﾄﾞﾎﾞﾙﾄ、戸当り、引手、その他付属金物一式		ｸﾞﾚｲﾄﾞｲﾍﾞﾝｼﾞﾝｸﾞ、内掛錠、戸当り、ﾄﾞｱﾛﾝﾄﾞﾙ、ｺｰﾅ、ﾊﾞ 補ﾌﾟﾛﾌﾞ、その他付属金物一式		ｸﾞﾚｲﾄﾞｲﾍﾞﾝｼﾞﾝｸﾞ、表示付ｽﾗｲﾄﾞﾎﾞﾙﾄ、戸当り、その他付属金物一式		ｸﾞﾚｲﾄﾞｲﾍﾞﾝｼﾞﾝｸﾞ、戸当り、引手、その他付属金物一式							
ガラス	-		-		-		-							
備考	SUS製巾木 H=60、ﾌﾞﾛｯｸ製笠木		SUS製巾木 H=60、指詰め防止形状		SUS製巾木 H=60、ﾌﾞﾛｯｸ製笠木、扉小口指詰め防止形状		SUS製巾木 H=60、ﾌﾞﾛｯｸ製笠木、扉小口指詰め防止形状							
記号・数量	1カ所	新設	1カ所	新設	2カ所	新設	1カ所	新設						
姿図	<p>パ 補上端小口 マリニ貼り</p>													
名称	トLﾌﾞｰｽ (幼児用ﾌﾞｰｽ、ローﾊﾞ 補仕様、内開き)		トLﾌﾞｰｽ		鋼製3方枠		鋼製3方枠							
仕上 見込	マリニ化粧板 t=0.7(芯材 ｽﾍﾞｰﾊﾞｰｺﾌﾞ) 40		マリニ化粧板 t=0.7(芯材 ｽﾍﾞｰﾊﾞｰｺﾌﾞ) 38		溶融亜鉛メッキ鋼板 SOP塗装 枠見込み220、戸当り部270		溶融亜鉛メッキ鋼板 SOP塗装 枠見込み220、戸当り部270							
付属金物	ｸﾞﾚｲﾄﾞｲﾍﾞﾝｼﾞﾝｸﾞ、表示付ｽﾗｲﾄﾞﾎﾞﾙﾄ、戸当り、その他付属金物一式		ｸﾞﾚｲﾄﾞｲﾍﾞﾝｼﾞﾝｸﾞ、表示付ｽﾗｲﾄﾞﾎﾞﾙﾄ、戸当り、その他付属金物一式		-		-							
ガラス	-		-		-		-							
備考	SUS製巾木 H=60、指詰め防止形状		SUS製巾木 H=60、ﾌﾞﾛｯｸ製笠木、扉小口指詰め防止形状											
ガラス凡例	FL:透明ガラス、F:型板ガラス、G:すり板(ﾌﾟﾗｽﾄ)ガラス、PW:網入り透明ガラス、FW:網入り型板ガラス				宍 栗 市		承認	設計	担当	設計年月日	縮尺	工事名称	木育施設(旧城下幼稚園)整備工事	図面番号
										R7. 10.	A2 1/50	図面名称	鋼製建具表 3(現況・撤去、改修後)	A-29


記号・数量	WD1 3カ所	改修	WD1 1カ所		WD2 1カ所		WD3 2カ所		WD4 6カ所	撤去	WD4 2カ所	
姿図	<p>(現況・撤去) SUS製掘込引手【部撤】 (改修後) a:70tセット引戸錠 鍵錠付き 枠:スライヴ掘込み加工【新】 b:70tセット引戸錠 戸尻 スライヴ掘り込み加工【新】 (取付調整共)</p> <p>a: KLD51-P-2-ステンカラー、LA引手(角)、調整スライヴ ※70tMピンテック 同等 b: FK4560-F2、スライヴ ※70tMピンテック 同等</p>						<p>(改修後) 木製付け額縁 SOP塗装</p>					
名称	4枚引違い戸			両引き戸			両開き戸			片開き戸		
仕上	扉厚 珪藻土化粧板 枠スチール着色塗装			珪藻土化粧板 枠スチール着色塗装 扉見込45			珪藻土化粧板、枠スチール着色塗装 扉見込45			珪藻土化粧板、枠スチール着色塗装 扉見込45		
付属金物	ステンレス車、ステンレスワッフル、丸窓φ450、小窓、ガラス小窓、付属金物【存】、把手【部撤】			ステンレス車、ステンレスワッフル、把手、丸窓φ450、小窓、ガラス小窓、付属金物一式			ステンレス丁番、ストップ付きドアチェック、フラス落し、レバーハンドル錠、付属金物一式			ステンレス丁番、ストップ付きドアチェック、フラス落し、レバーハンドル錠、付属金物一式		
ガラス	FL-3.0【存】			FL-3.0			-			FL-3.0		
備考	把手交換、取付調整											
記号・数量	WD5 1カ所	新設	WD6 1カ所	新設	WD7 1カ所	新設	WD8 1カ所	新設	WD9 1カ所	新設	WD10 1カ所	新設
姿図	<p>自動閉止引戸レール LM-80 ※LAMP 同等</p>											
名称	片引き自動閉止引戸			片引き自動閉止引戸			片引き自動閉止引戸			片開き戸		
仕上	扉厚 両面ワッフル 木目調珪藻土化粧板(小口共) 40			両面ワッフル 木目調珪藻土化粧板(小口共) 40			両面ワッフル 木目調珪藻土化粧板(小口共) 40			両面ワッフル 木目調珪藻土化粧板(小口共) 30		
付属金物	傾斜式ワイヤロープ自動閉止引戸レール、レールカバー、幕板、SUS-HL丸棒把手L450、床付戸当り、付属金物一式			傾斜式ワイヤロープ自動閉止引戸レール、レールカバー、幕板、SUS-HL丸棒把手L450、床付戸当り、付属金物一式			傾斜式ワイヤロープ自動閉止引戸レール、レールカバー、幕板、SUS-HL丸棒把手L450、床付戸当り、表示付ラッチ錠、付属金物一式			スライド丁番、SUS製掘込み手掛け引手(両面)、70tストップ、付属金物一式		
ガラス	F-4.0			F-4.0			F-4.0			-		
備考	3方枠、ガラス押え枠 木製SOP塗装			3方枠、ガラス押え枠 木製SOP塗装			3方枠、ガラス押え枠 木製SOP塗装			3方枠:木枠 ビグメント染色塗装		
記号・数量	WD9 1カ所	新設	WD10 1カ所	撤去	WD11 1カ所	撤去	WD12 1カ所	撤去	WD13 1カ所	撤去	WD14 1カ所	撤去
姿図												
名称	片引き戸			片開き戸襖			片引き戸襖			引違い障子		
仕上	扉厚 両面ワッフル 木目調珪藻土化粧板(小口共) 36			新鳥の子、襖枠 襖見込25			新鳥の子、襖枠 襖見込25			木製障子枠、木製組子 障子見込25		
付属金物	天井埋込引戸レール(Wワットジョ)、床付け戸当り、SUS製掘込み引手、付属金物一式			襖把手、丁番、付属金物一式			襖把手、敷居、鴨居、付属金物一式			引手、戸サリ		
ガラス	-			-			-			-		
備考	3方枠:木枠 ビグメント染色塗装											
ガラス凡例	FL:透明ガラス、F:型板ガラス、G:すり板(フロスト)ガラス、PW:網入り透明ガラス、FW:網入り型板ガラス											
宍粟市						承認	設計	担当	設計年月日	縮尺	工事名称	図面番号
									R7. 10.	A2 1/50	木育施設(旧城下幼稚園)整備工事	A-30
											木製建具表(現況・撤去、改修後)	

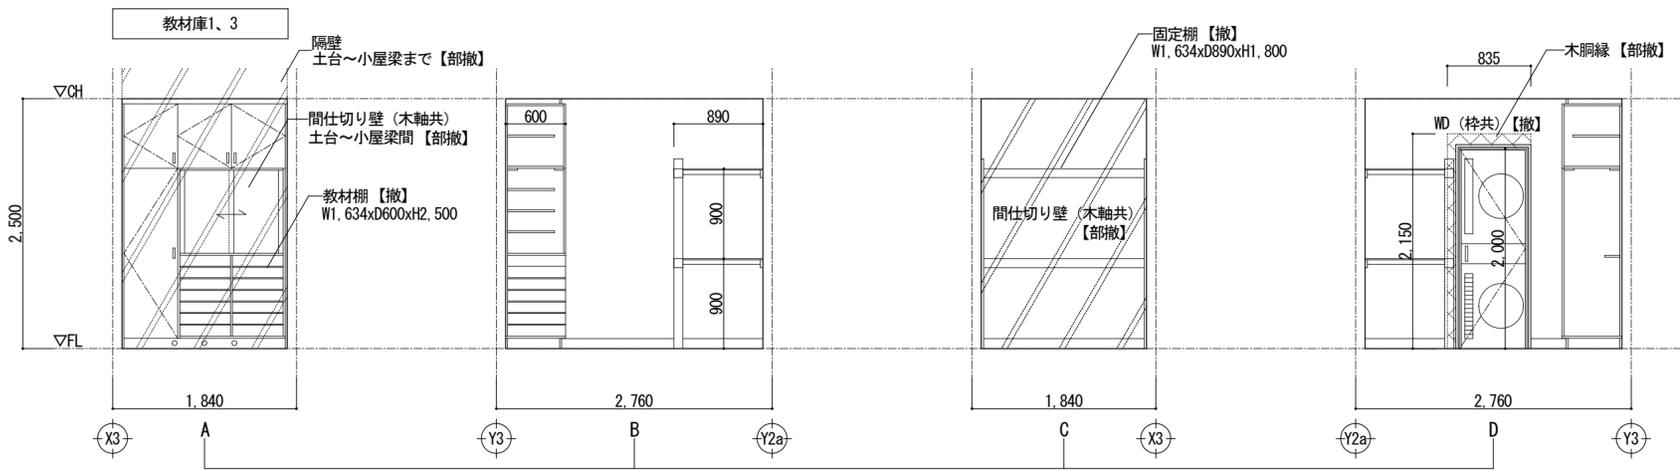


教材庫1, 3 (現況・撤去)		
床	複合1種フローリング(塗装品)t=15 カバザクラ ラワン合板 t=12 鋼製床下地	【撤】 【撤】 【存】
巾木	木製 H=100、t=25 OP塗装	【撤】
腰	-	-
壁	シパニヤt=6.0 SOP塗装 木製胴縁 木下地組(軸組)	【撤】 【部撤】 【部撤】
天井	化粧PB t=9.5 捨貼PB t=9.5 木野縁 45x45 断熱材 グラスウール t=100	【撤】 【撤】 【撤】 【撤】
廻縁	木製 OP塗装	【撤】
備考		

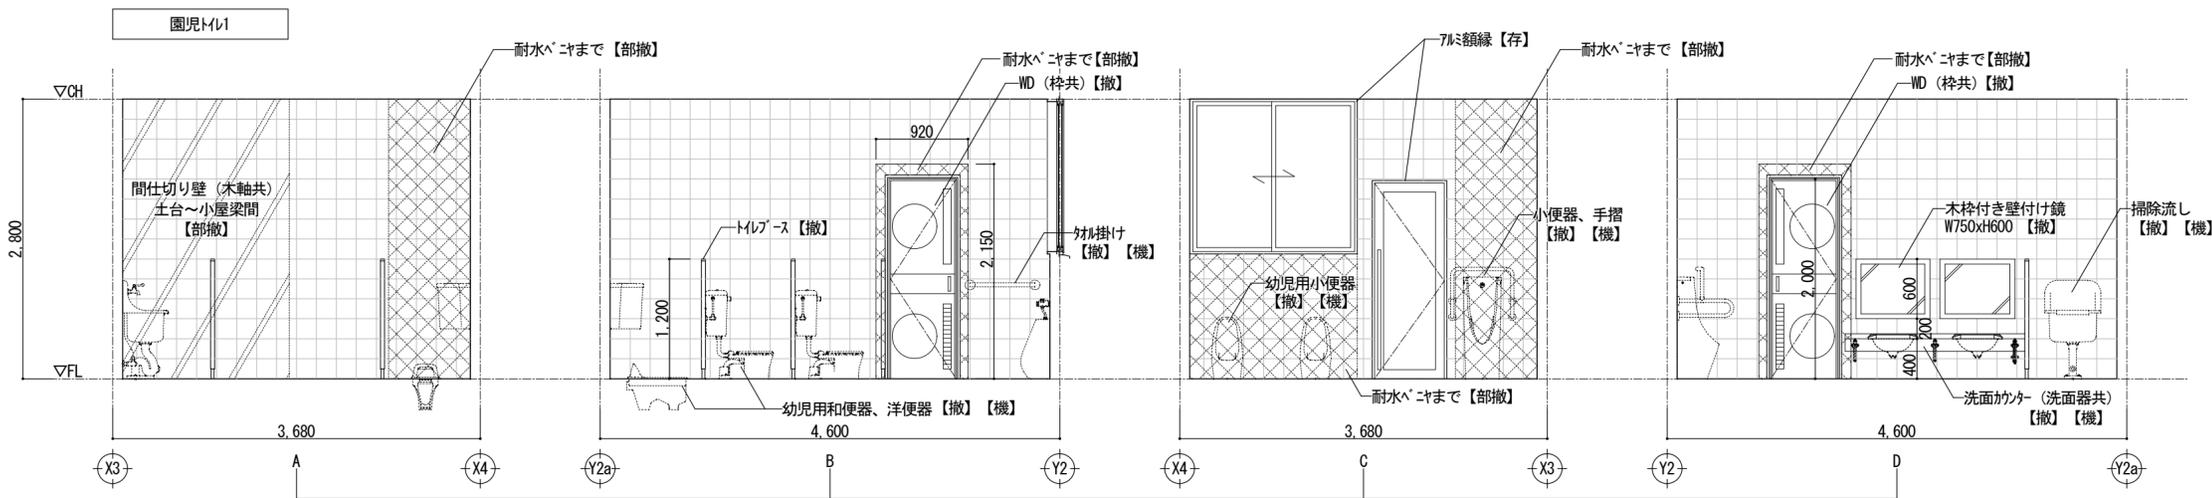


園児トイレ (現況・撤去)		
床	磁器質タイル 200角貼り 下地モルタル 土間コンクリート木口押さえ、塗布防水	【撤】 【撤】 【撤】
巾木	-	-
腰	-	-
壁	陶器質タイル 200角貼り モルタル下地の塗布防水FL+1.200 アクリル樹脂430 耐水ペニヤ t=12 木下地組(軸組)	【撤】 【撤】 【撤】 【部撤】 【部撤】
天井	ロックアップ吸音板スライブ t=12 捨貼PB t=9.5 木野縁45x45 断熱材 グラスウール t=100	【部撤】 【部撤】 【部撤】 【部撤】
廻縁	木製 OP塗装	【部撤】
備考	幼児用小便器・和便器・掃除用流し 手洗カッター(手洗器共) トイレ・ス、鏡	【撤】【機】 【撤】【機】 【撤】

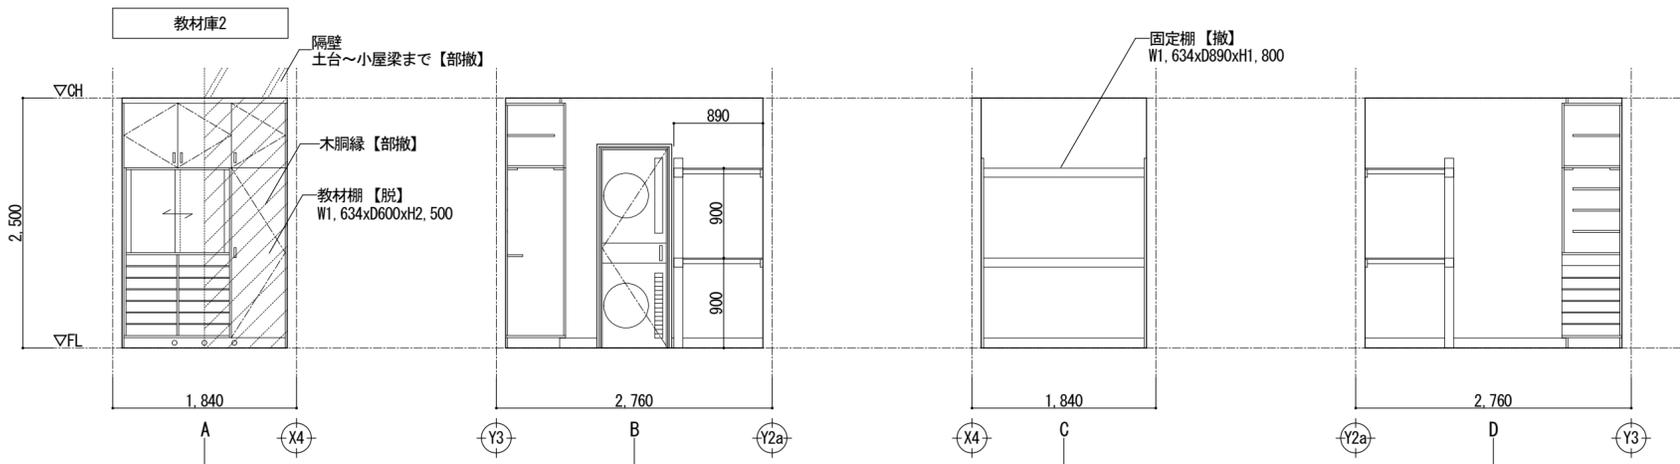


教材庫2 (現況・撤去)		
床	複合1種フローリング(塗装品)t=15 カバザクラ ラワン合板t=12 鋼製床下地	【存】 【存】 【存】
巾木	木製 H=100、t=25 OP塗装	【撤】
腰	-	-
壁	シパニヤt=6.0 SOP塗装 木製胴縁 木軸	【撤】 【部撤】 【存】
天井	化粧PBt=9.5 捨貼PB t=9.5 木野縁45x45 断熱材 グラスウール t=100	【撤】 【撤】 【部撤】 【部撤】
廻縁	木製 OP塗装	【部撤】
備考		

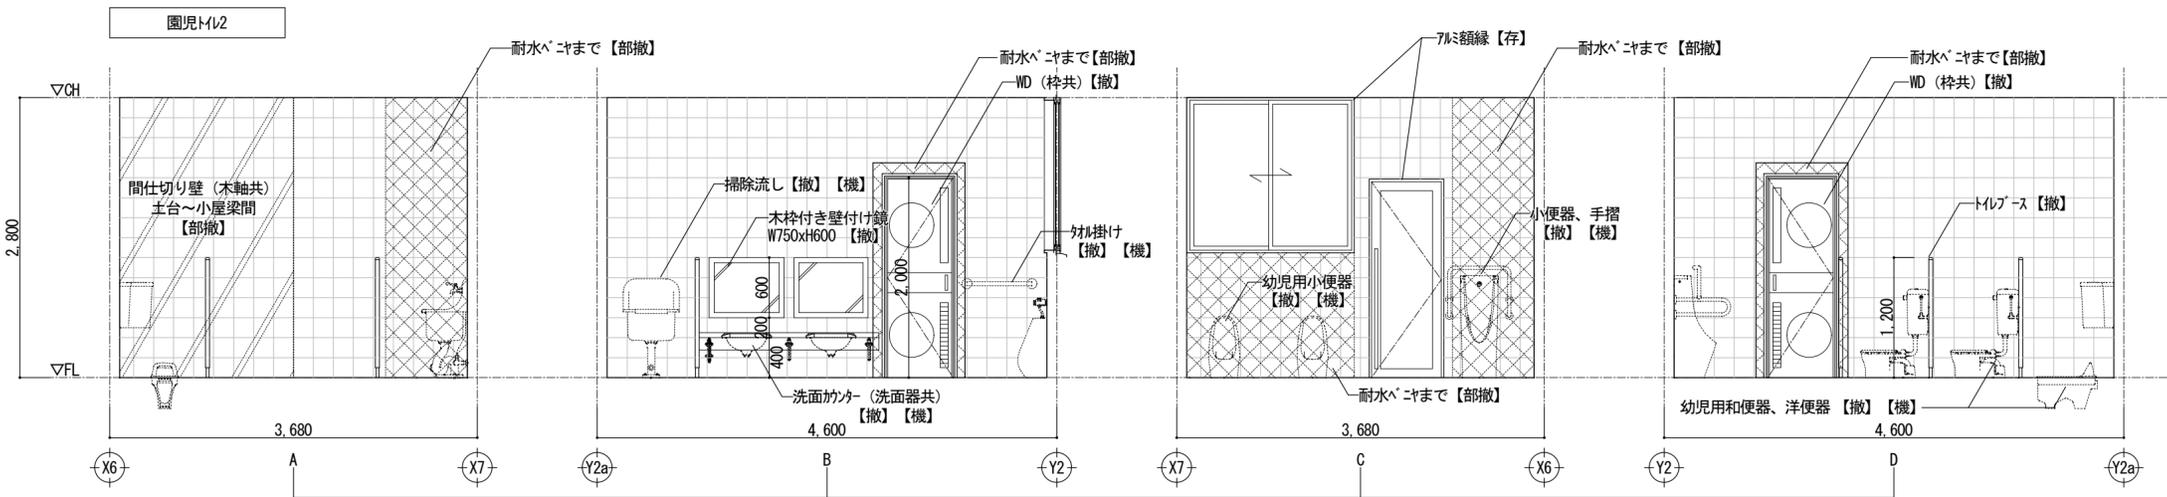



園児トイレ2 (現況・撤去)		
床	磁器質タイル 200角貼り 下地珪酸 土間コンクリート木コ押しさえ、塗布防水	【撤】 【撤】 【撤】
巾木	-	
腰	-	
壁	陶器質タイル 200角貼り 珪酸下地の塗布防水FL+1.200 アスファルト430 耐水ペニヤ t=12 木下地組 (軸組)	【撤】 【撤】 【撤】 【撤】 【撤】
天井	ロックル吸音板スライフ t=12 捨貼PB t=9.5 木野縁45x45 断熱材 グラスウール t=100	【撤】 【撤】 【撤】 【撤】
廻縁	木製 OP塗装	【部撤】
備考	幼児用小便器・和便器・掃除用流し 手洗カウンター (手洗器共) トイレース、鏡	【撤】 【機】 【撤】 【機】 【撤】

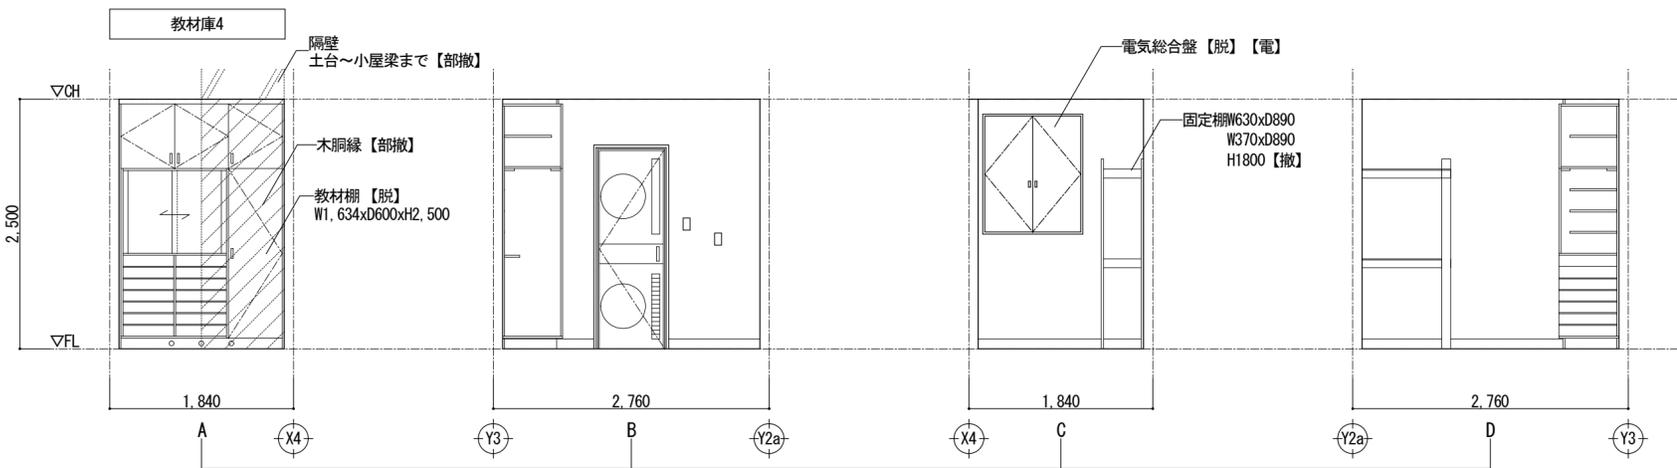

教材庫4 (現況・撤去)		
床	複合1種フローリング (塗装品)t=15 かざクラ 珪酸板 t=12 鋼製床下地	【存】 【存】 【存】
巾木	木製 H=100、t=25 OP塗装	【撤】
腰	-	
壁	シタペニヤt=6.0 SOP塗装 木製脚縁 木軸	【撤】 【部撤】 【存】
天井	化粧PB t=9.5 捨貼PB t=9.5 木野縁45x45 断熱材 グラスウール t=100	【撤】 【撤】 【部撤】 【部撤】
廻縁	木製 OP塗装	【部撤】
備考		


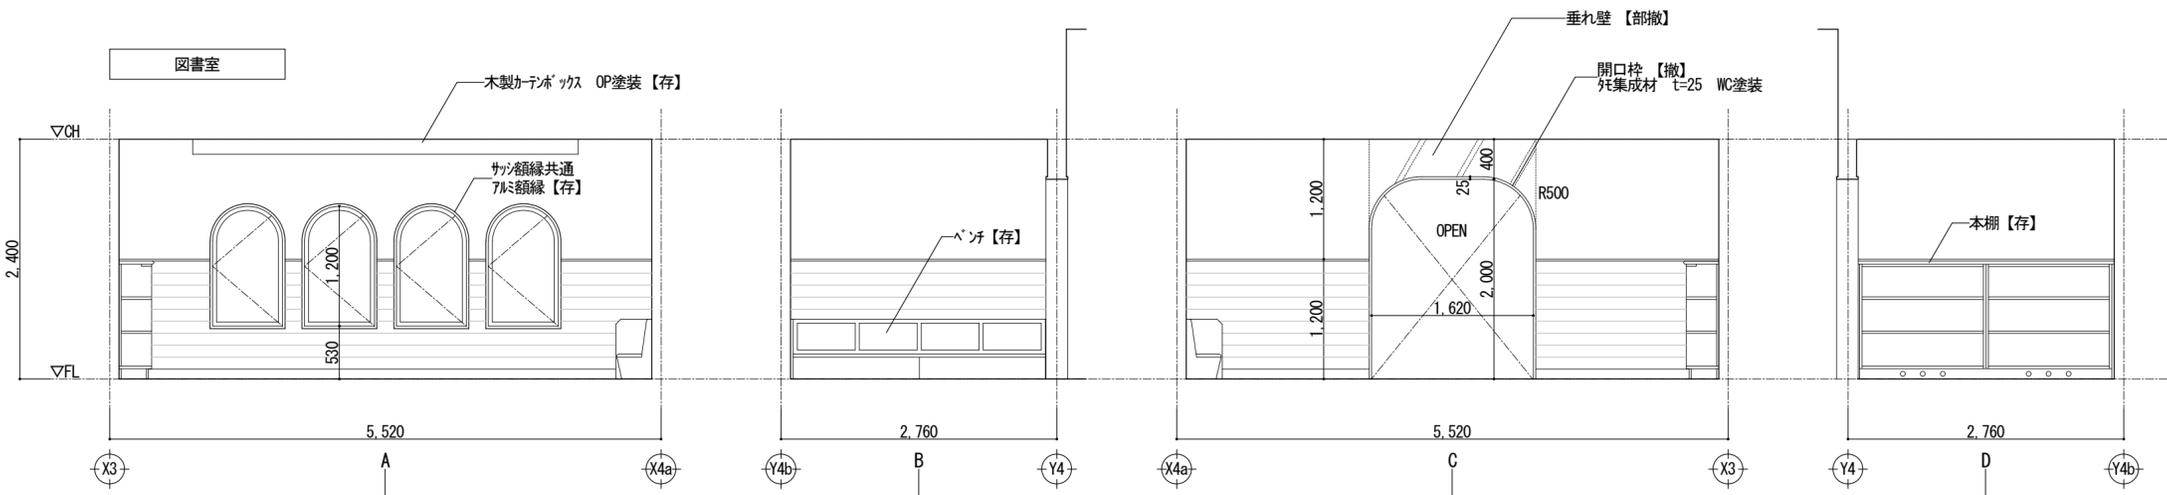


図書室 (現況・撤去)		
床	カーペット敷き ウルトン毛足10 ラバー敷き 珪酸板 t=12 鋼製床下地	【存】 【存】 【存】
巾木	木製 H=100、t=25 OP塗装	【存】
腰	FL+1.200 珪酸木合板 t=5 (腰壁見切り共)	【存】
壁	ビニル貼 PB t=12.5 木製脚縁 間仕切り下地	【撤】 【撤】 【部撤】 【部撤】
天井	ロックル吸音板スライフ t=12 捨貼PB t=9.5 木野縁	【部撤】 【部撤】 【存】
廻縁	木製 OP塗装	【部撤】
備考		

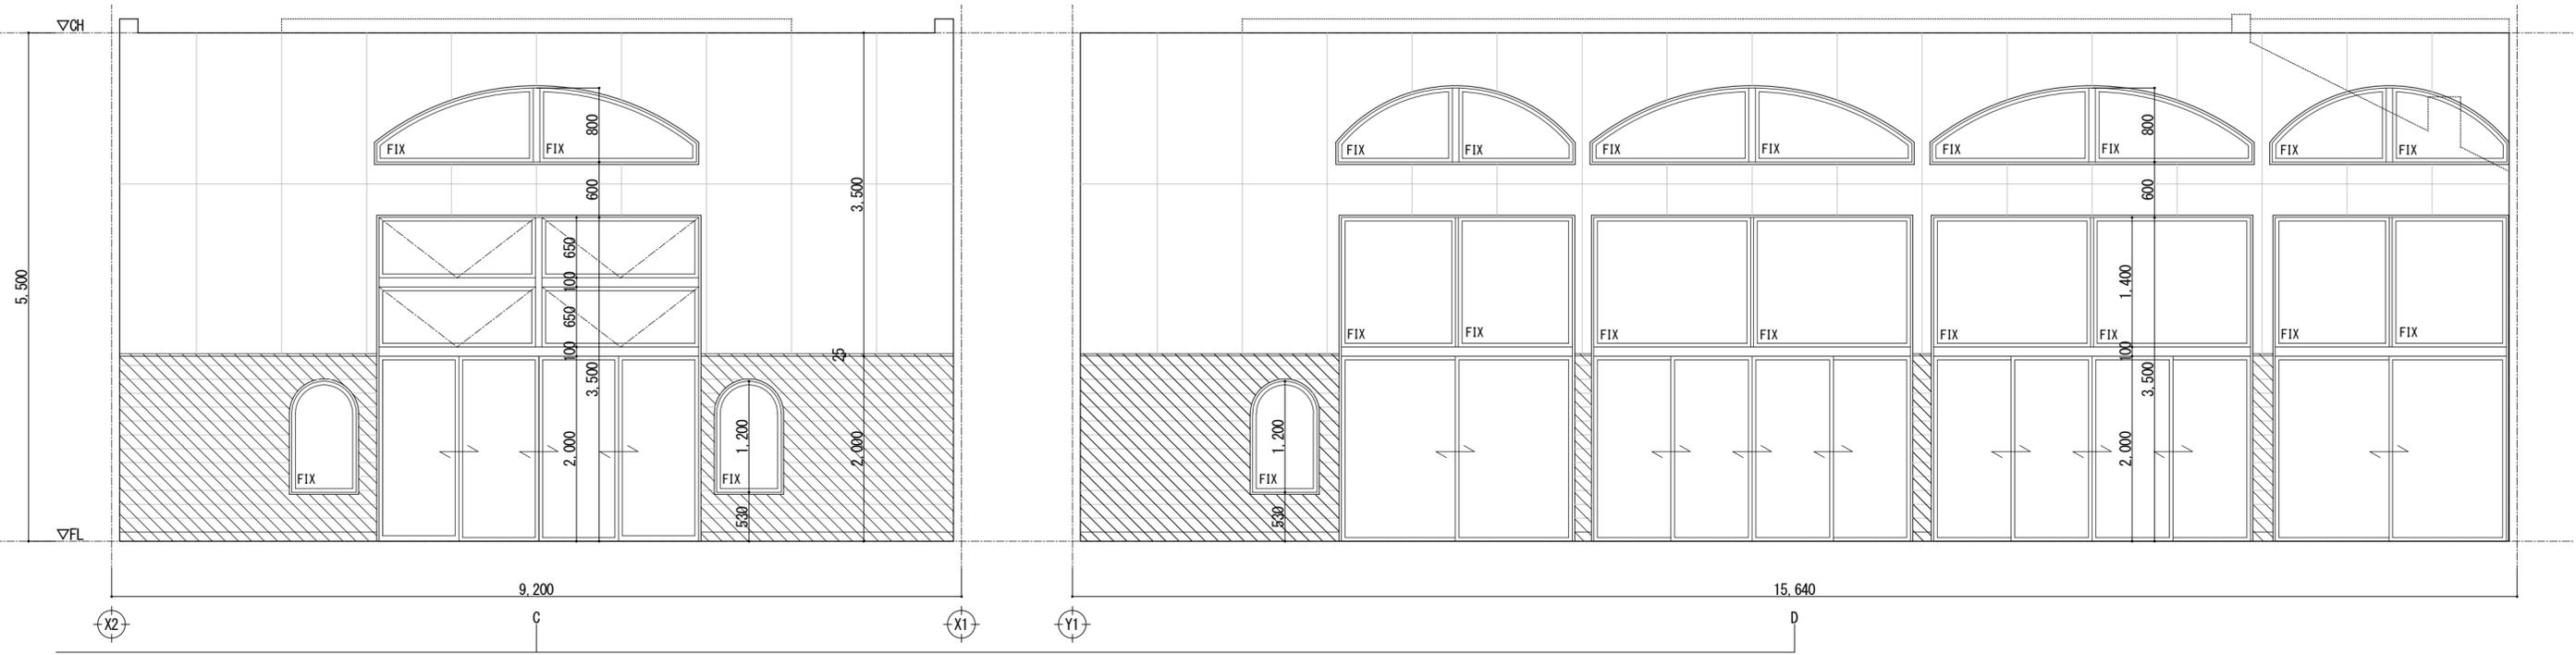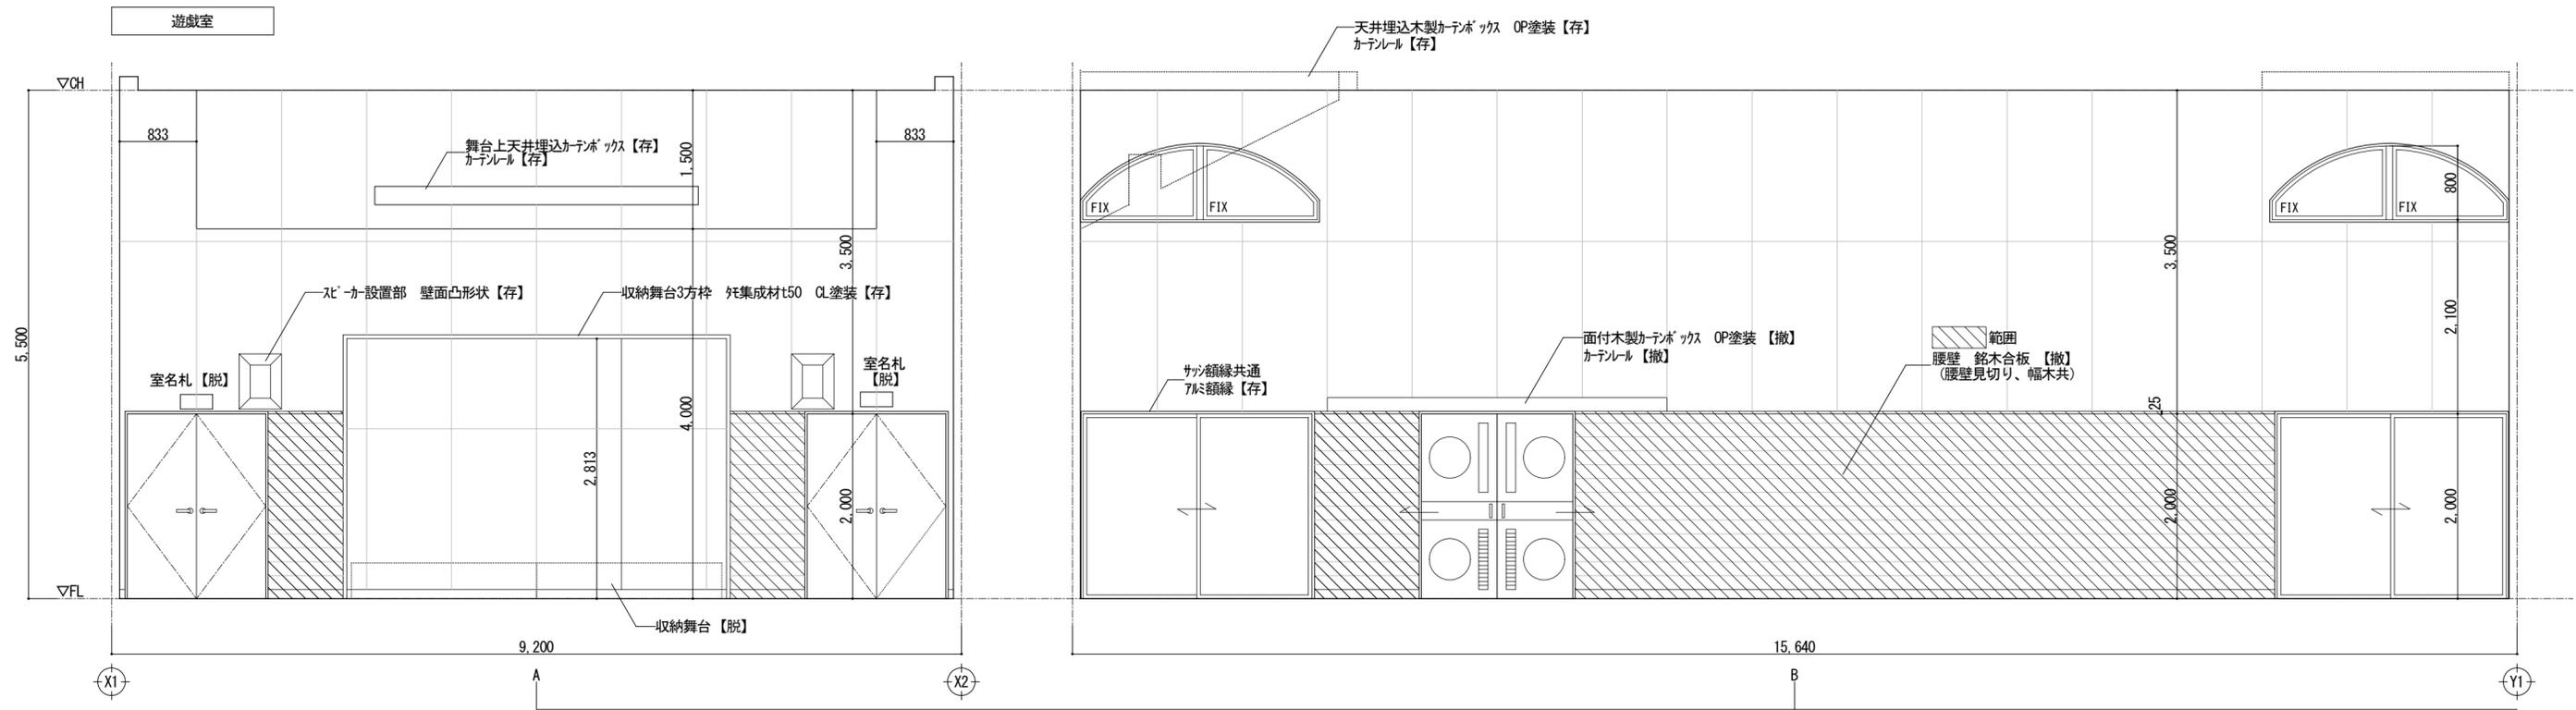

遊戯室 (現況・撤去)					
床	複合1種フローリング (塗装品) t15 カバサクラ	【存】	天井	有孔パネ t=6 SOP塗装	【撤】
	珪藻土合板 t=12	【存】		PB t=9.5 (不燃)	【撤】
巾木	鋼製床下地	【存】		木野縁	【部撤】
腰	巾木 H=100、t=25 OP塗装	【撤】	廻縁	木製 OP塗装	【存】
	FL+2,000まで 珪銘木合板t=5 (腰壁見切り共)	【撤】			
壁	パネ t=6 SOP塗装 一部有孔板	【存】	備考	腰壁見切り 米栴 見付25 OP塗装	【撤】
	木製胴縁	【存】			天井埋込木製カウンター OP塗装、カテラール
				面付け木製カウンター OP塗装、カテラール	【撤】

承認	設計	担当	設計年月日	縮尺	工事名称	図面番号
					図面名称	
宍粟市					木育施設 (旧城下幼稚園) 整備工事	A-35
					展開図 3 (現況・撤去)	

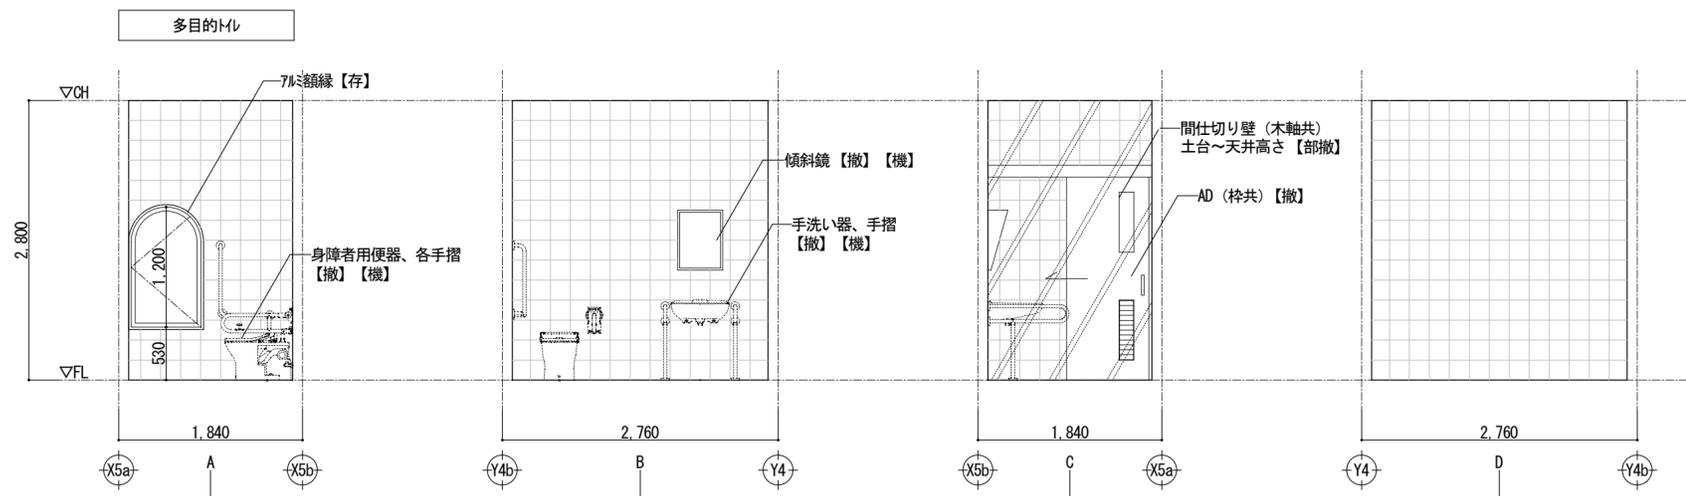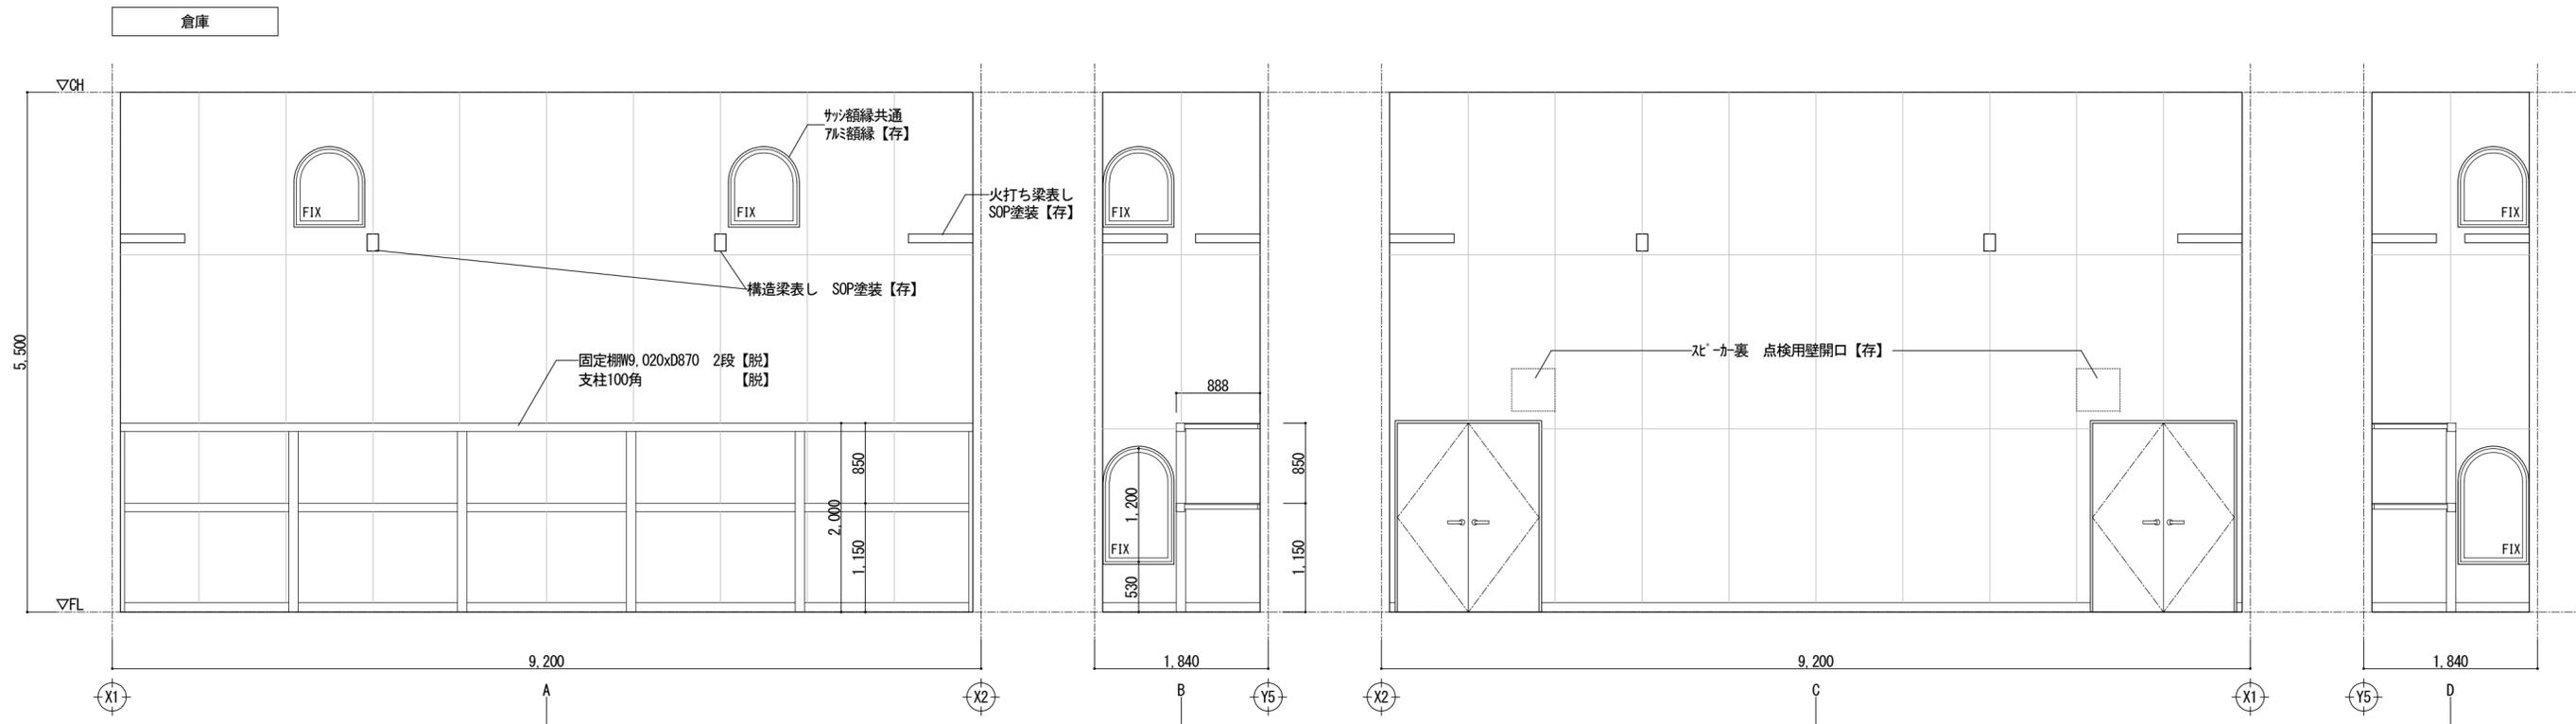



倉庫 (現況・撤去)		
床	複合1種70-リソレ (塗装品)t15 かざぐら 70合板 t=12 鋼製床下地	【存】 【存】 【存】
巾木	木製 H=100、t=25 OP塗装	【撤】
腰	-	-
壁	シパニヤt=6 SOP塗装 木製脚縁	【存】 【存】
天井	化粧PB t=9.5 (不燃) 捨貼PB t=9.5 木野縁	【撤】 【撤】 【存】
廻縁	木製 OP塗装	【存】
備考	固定棚	【脱】

多目的ホール (現況・撤去)		
床	磁器質タイル 200角貼り 下地モルタル 土間コンクリート木コ押しさえ、塗布防水	【撤】 【撤】 【撤】
巾木	-	-
腰	-	-
壁	陶器質タイル 200角貼り モルタル下地の土塗布防水FL+1, 200 アスファルトエポキシ430 木下地組、耐水ペニヤ t=12	【撤】 【撤】 【撤】 【部撤】
天井	ロックール吸音板タイプ t=12 捨貼PB t=9.5 木野縁	【存】 【存】 【存】
廻縁	木製 OP塗装	【存】
備考	大便器、L型手摺、跳上り手摺 手洗器 (手摺共) 傾斜鏡	【撤】 【機】 【撤】 【機】 【撤】 【機】

宍粟市


承認	設計	担当	設計年月日	縮尺
			R7. 10.	A2 1/50

工事名称	木育施設 (旧城下幼稚園) 整備工事	図面番号	A-37
図面名称	展開図 4 (現況・撤去)		

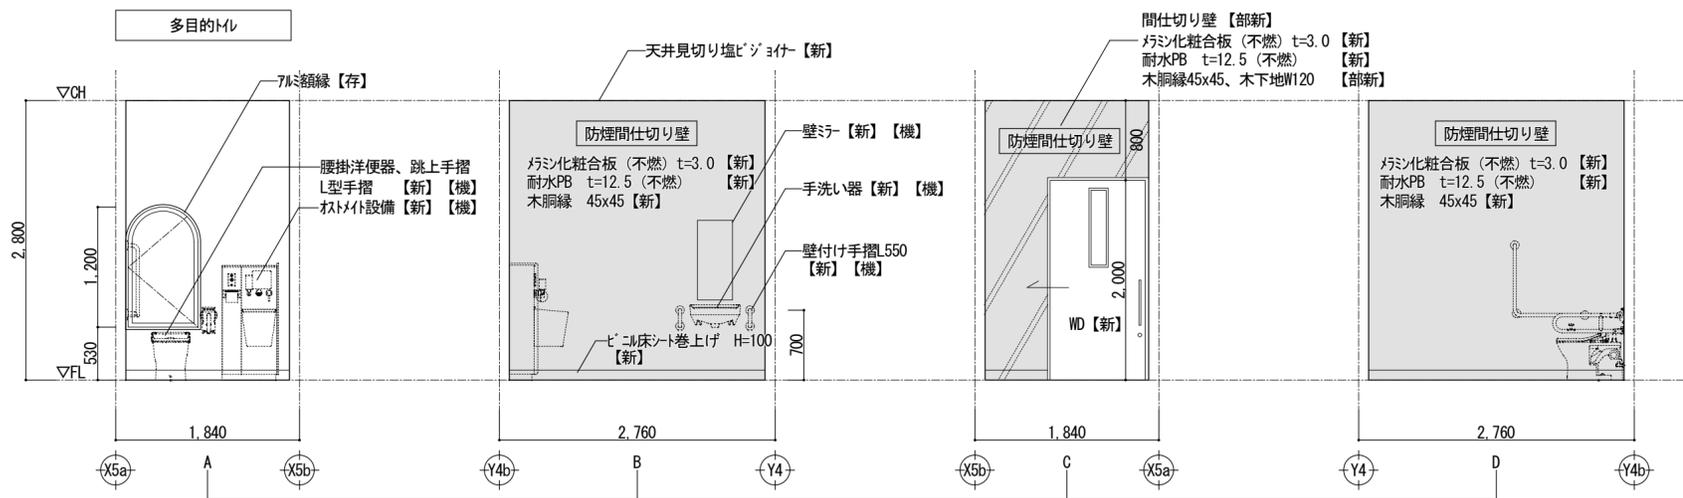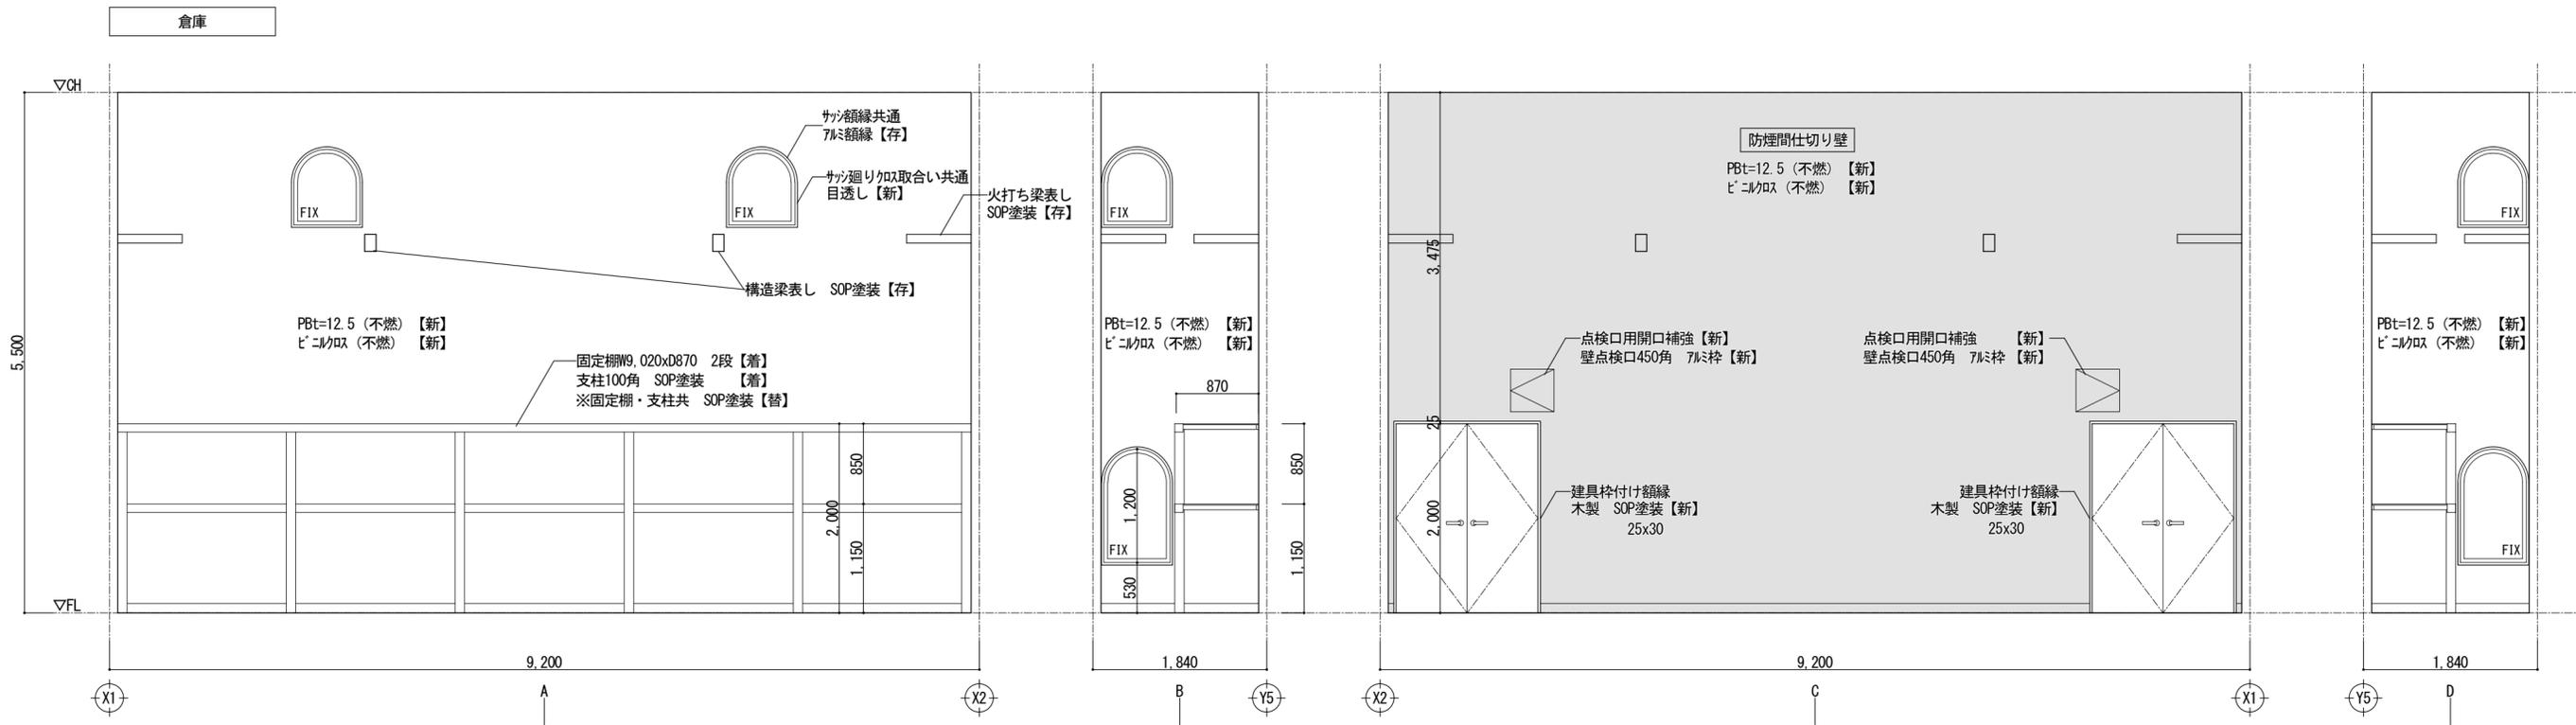



倉庫 (改修後)		
床	複合1種フローリング(塗装品)t15 カバザラ	【存】
	フロー合板 t=12	【存】
	鋼製床下地	【存】
巾木	木製 H=100 SOP塗装	【新】
腰	-	-
壁	ビニルクロス(不燃) PB t=12.5(不燃)	【新】
	シタニヤt=6 SOP塗装、木製銅線	【存】
天井	化粧PBt=9.5(不燃)	【新】
	捨貼PBt=9.5	【新】
	木野線	【存】
廻縁	木製 OP塗装	【存】
備考	固定棚 壁点検口 450角 x2カ所(開口補強共)	【着】 【新】

多目的ホール (改修後)		
床	抗菌防滑性ビニルシート t=2.0	【新】
	セリアフローリング t=8	【新】
	下地モルタル t=40、土間コンクリート押さえ t=150	【新】
巾木	ビニルシート巻上げ H=100	【新】
腰	-	-
壁	防火化粧合板(不燃) t=3.0	【新】
	耐水PB t=12.5(不燃)	【新】
	木銅線 45x45	【新】
	間仕切り下地、耐水合板 t=12	【部新】
天井	ロック吸音板タイプ t=12	【存】
	捨貼PB t=9.5	【存】
	木野線	【存】
廻縁	木製 OP塗装	【存】
備考	腰掛洋便器、跳上手摺、L型手摺 手洗器(手摺共)、オストメイト設備 壁ミラー	【新】【機】 【新】【機】 【新】【機】

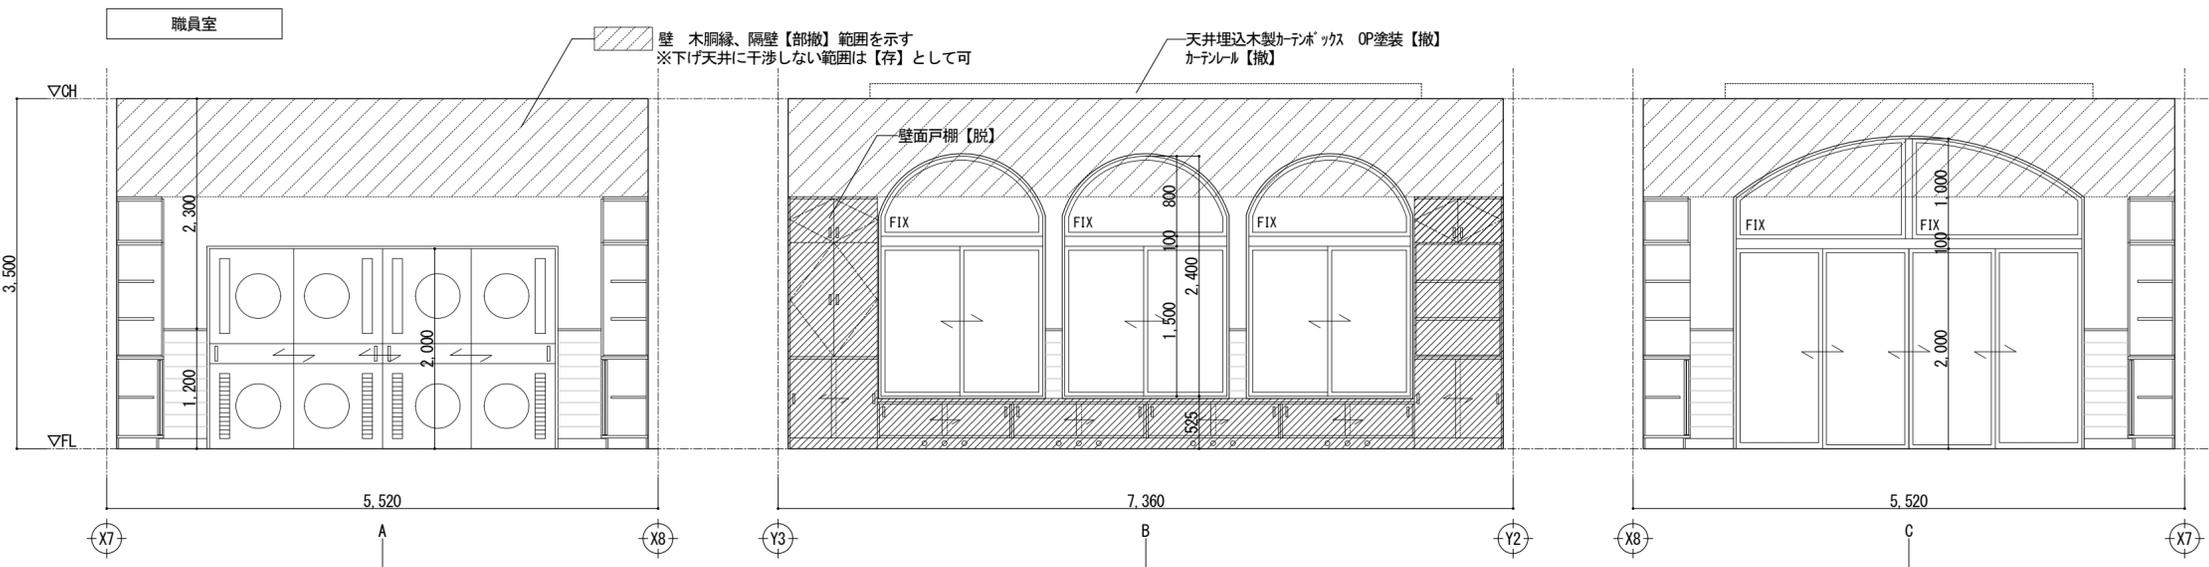


職員室 (現況・撤去)		
床	複合1種フローリング(塗装品)t15 ガザクラ フッ合板 t=12 鋼製床下地	【存】 【存】 【存】
巾木	木製 H=100、t=25 OP塗装	【撤】
腰	FL+1,200 珪銘木合板 t=5 (腰壁見切り共)	【撤】
壁	ビニルクロス PBT=12.5 木製胴縁	【撤】 【撤】
天井	ロックール吸音板スライブ t=12 捨貼PB t=9.5 木野縁 断熱材 グラスウール t=100	【撤】 【撤】 【撤】
廻縁	木製 OP塗装	【撤】
備考	天井埋込木製カテナボックスOP塗装 カテナール 壁面戸棚	【撤】 【撤】 【脱】

保育室1、2、3 ※保育室2は7、家具配置は図面と反転とする。図示は保育室1を示す。




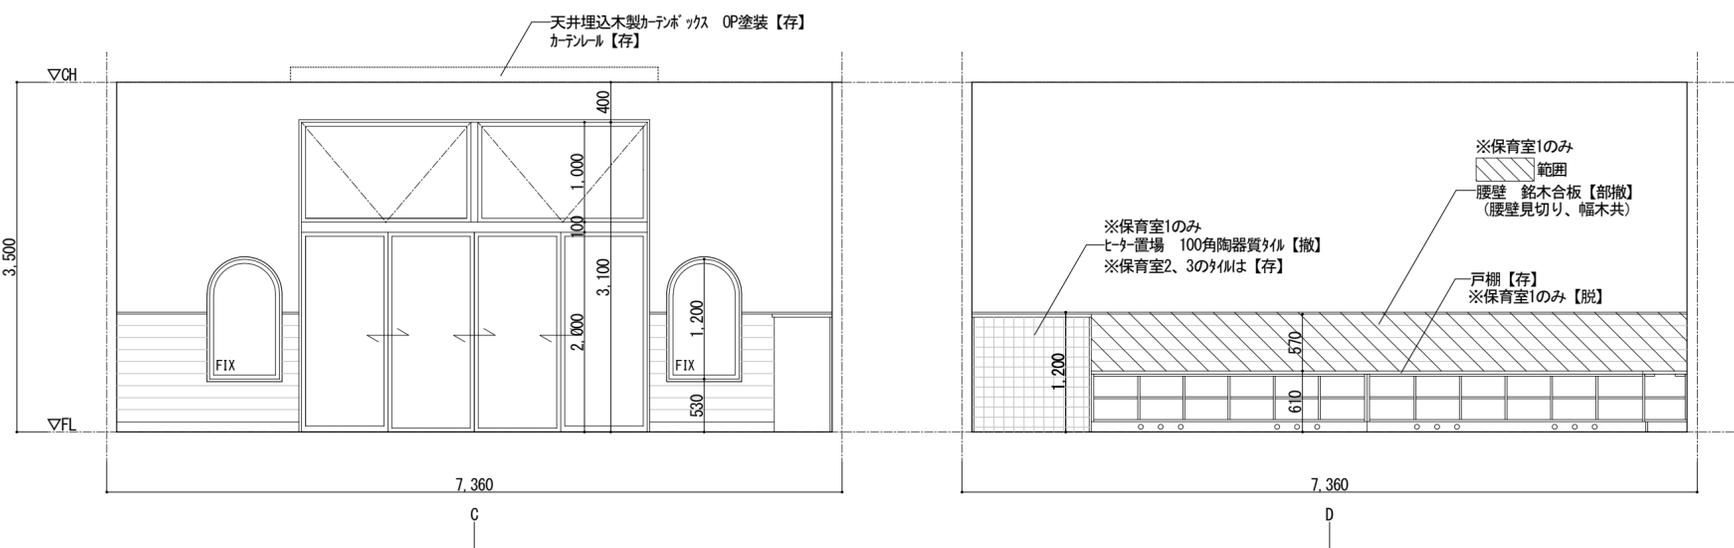
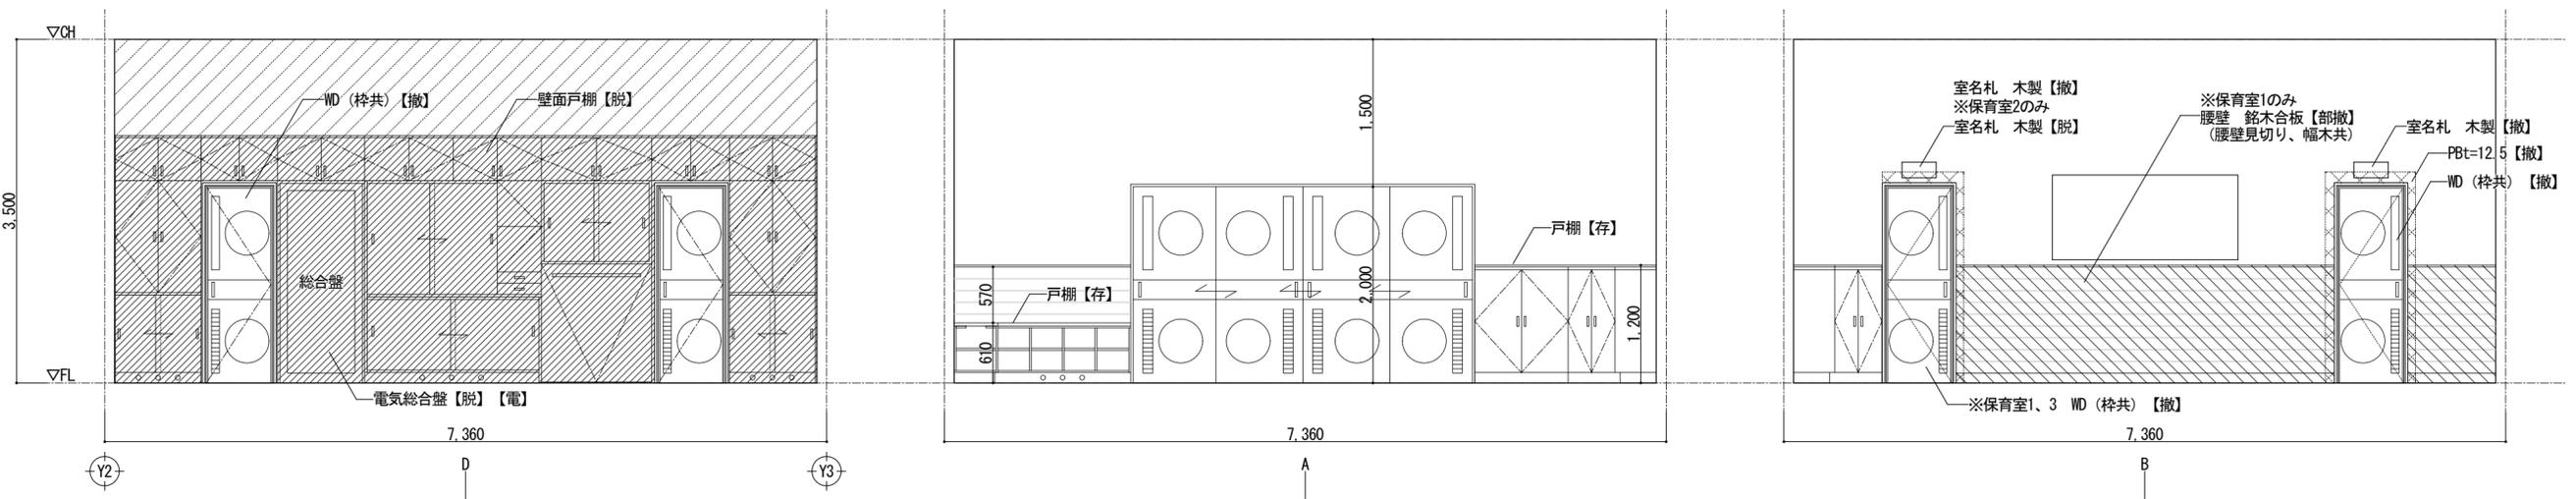


保育室1、2、3 (現況・撤去)		
床	複合1種フローリング(塗装品)t15 ガザクラ フッ合板 t=12 鋼製床下地	【存】 【存】 【存】
巾木	木製 H=100、t=25 OP塗装	【部撤】
腰	FL+1,200 珪銘木合板 t=5 (腰壁見切り共)	【部撤】
壁	PB t=12.5 木製胴縁	【部撤】 【存】
天井	ロックール吸音板スライブ t=12 捨貼PB t=9.5 木野縁	【存】 【存】 【存】
廻縁	木製 OP塗装	【存】
備考	天井埋込木製カテナボックス OP塗装	【存】

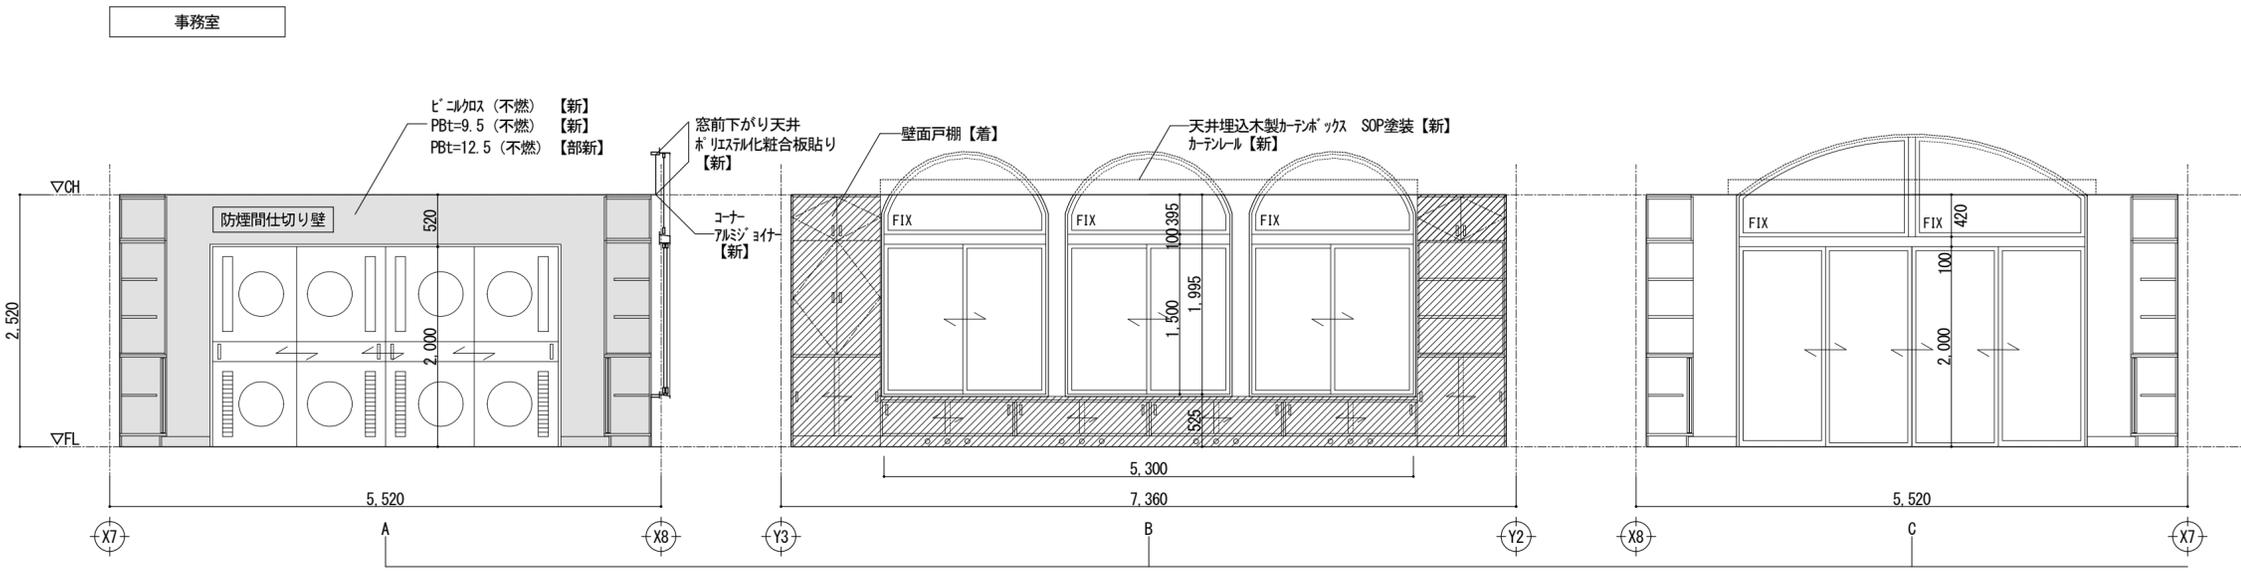

事務室 (改修後)		
床	複合1種フローリング(塗装品)t15 ガザクラ	【存】
	珞合板 t=12	【存】
	鋼製床下地	【存】
巾木	木製 H=100 SOP塗装	【新】
腰	-	
壁	ビニルクロス(不燃) PBt=9.5(不燃) 【新】 PBt=12.5(不燃) 【部新】 木製胴縁	【新】 【新】 【部新】
天井	化粧PB t=9.5(不燃) 【新】 捨貼PB t=12.5(不燃) 【新】 木野縁(吊木共) 【新】 断熱材 グラスウール 32K t=100 【新】	【新】 【新】 【新】 【新】
廻縁	木製 SOP塗装	【新】
備考	天井埋込木製カーネーション SOP塗装 カーネール 壁面戸棚	【新】 【新】 【着】

多目的室2、会議室1、2 ※会議室1はド7、家具配置は図面と反転とする。図示は多目的室2を示す。

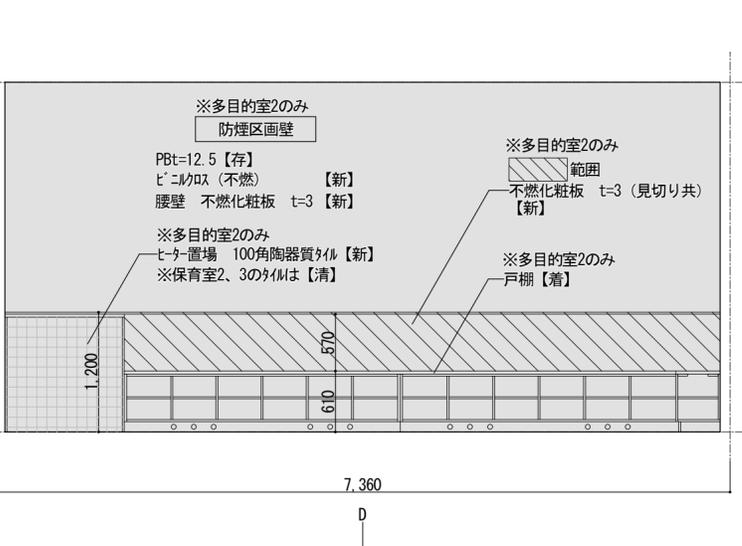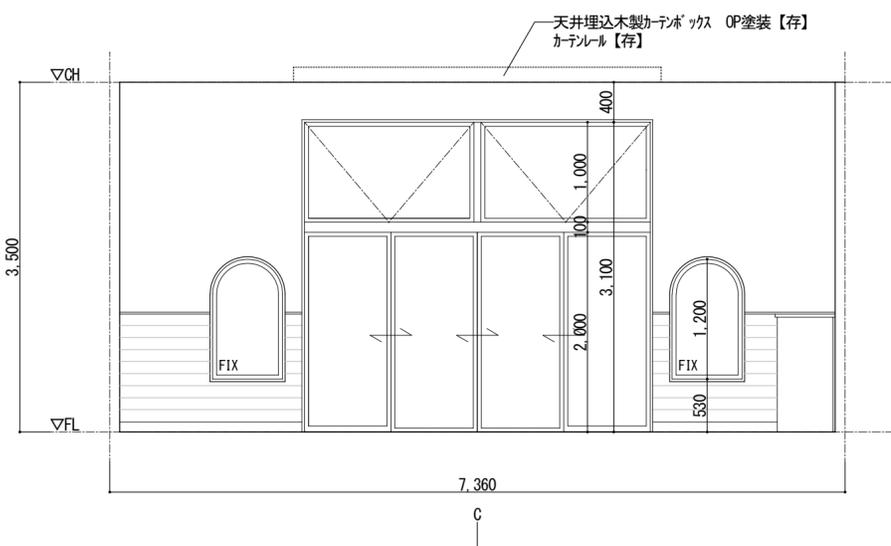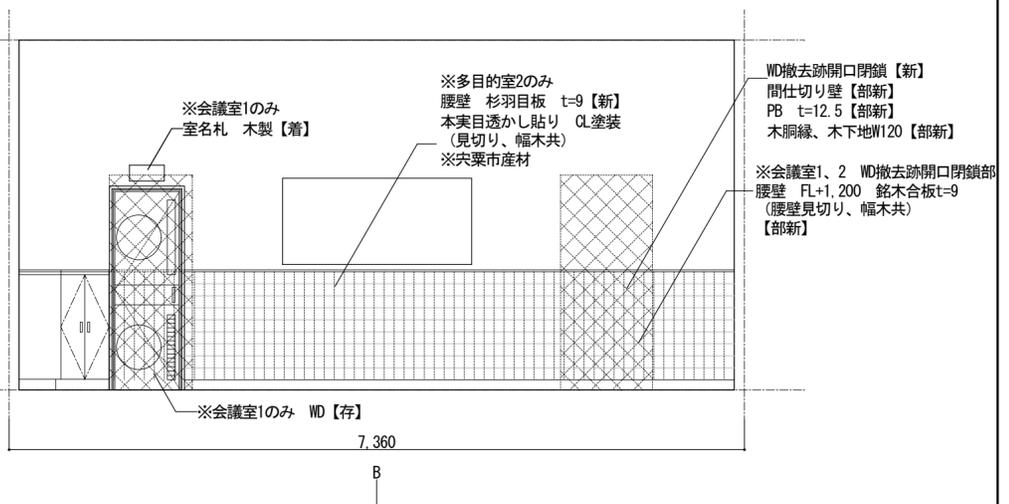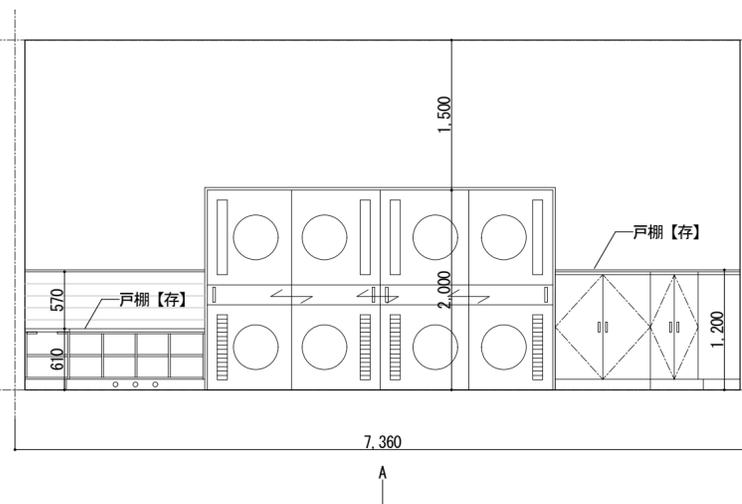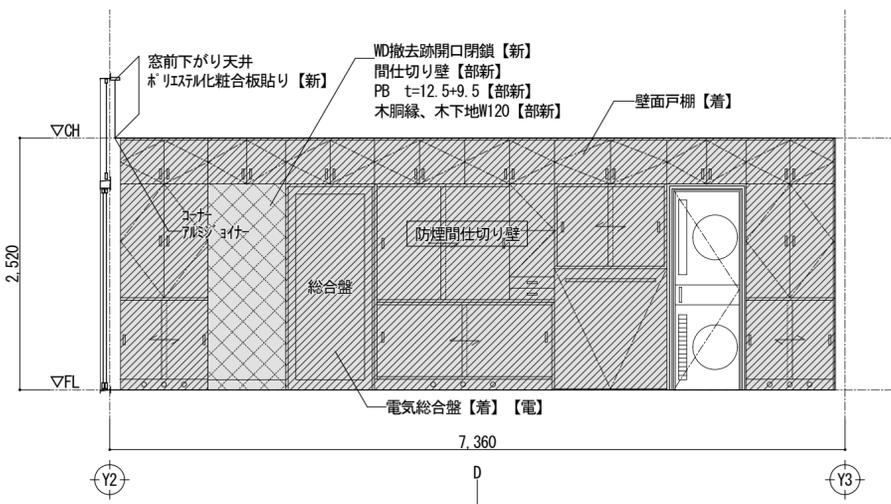

多目的室2 (改修後)			会議室1、2 (改修後)		
床	複合1種フローリング(塗装品)t15 ガザクラ	【存】	床	複合1種フローリング(塗装品)t15 ガザクラ	【存】
	珞合板 t=12	【存】		珞合板 t=12	【存】
	鋼製床下地	【存】		鋼製床下地	【存】
巾木	木製 H=100 CL塗装	【部新】	巾木	木製 H=100 SOP塗装	【部新】
腰	FL+1,200まで 不燃化粧板 t=3(見切り共) 【部新】 一部杉羽目板 t=9 本実目透かし貼 CL塗装 【部新】	【部新】	腰	FL+1,200 珞銘木合板 t=9(腰壁見切り共)	【部新】
壁	ビニルクロス(不燃) PB t=12.5 【新】 木製胴縁、間仕切り下地 【部新】	【新】 【部新】 【部新】	壁	ビニルクロス PB t=12.5 【部新】 木製胴縁、間仕切り下地 【部新】	【新】 【部新】 【部新】
天井	ロケット吸音板スライブ t=12 【存】 捨貼PB t=9.5 【存】 木野縁 【存】	【存】 【存】 【存】	天井	ロケット吸音板スライブ t=12 【存】 捨貼PB t=9.5 【存】 木野縁 【存】	【存】 【存】 【存】
廻縁	木製 OP塗装	【存】	廻縁	木製 OP塗装	【存】
備考	天井埋込木製カーネーション OP塗装	【存】	備考	天井埋込木製カーネーション OP塗装	【存】