



凡 例


建 物


- ⑥ 未とりこわし建物
⑦ 危険建物
⑧ 借用建物
⑨ 一時使用建物
⑩ 屋外 屋外教育環境整備事業によるもの

- ⑪ 吹抜けの渡り廊下
⑫ 相撲場
⑬ 正門・通用門
⑭ 自転車置場

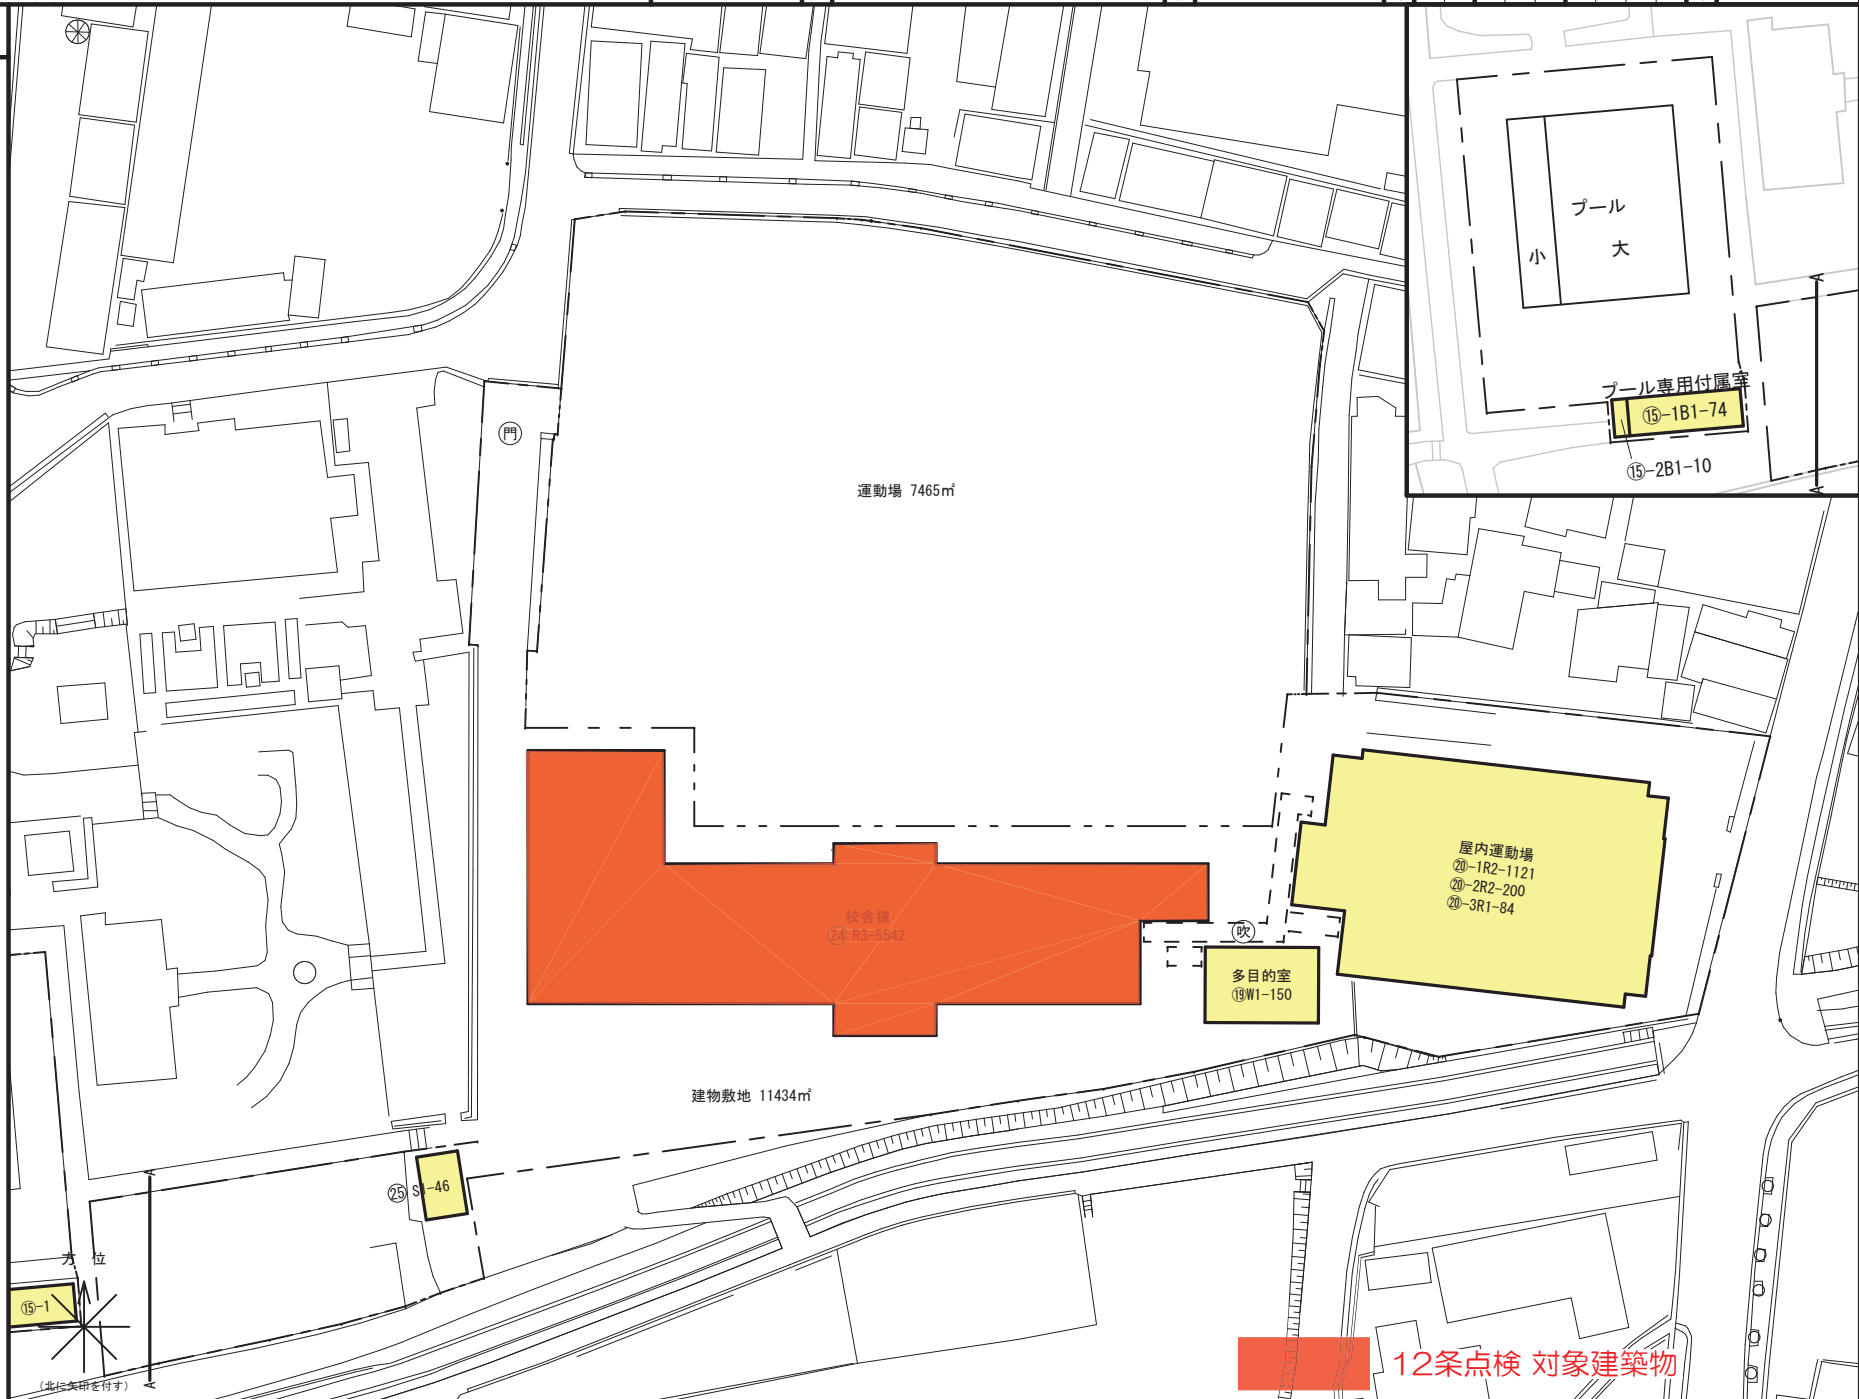

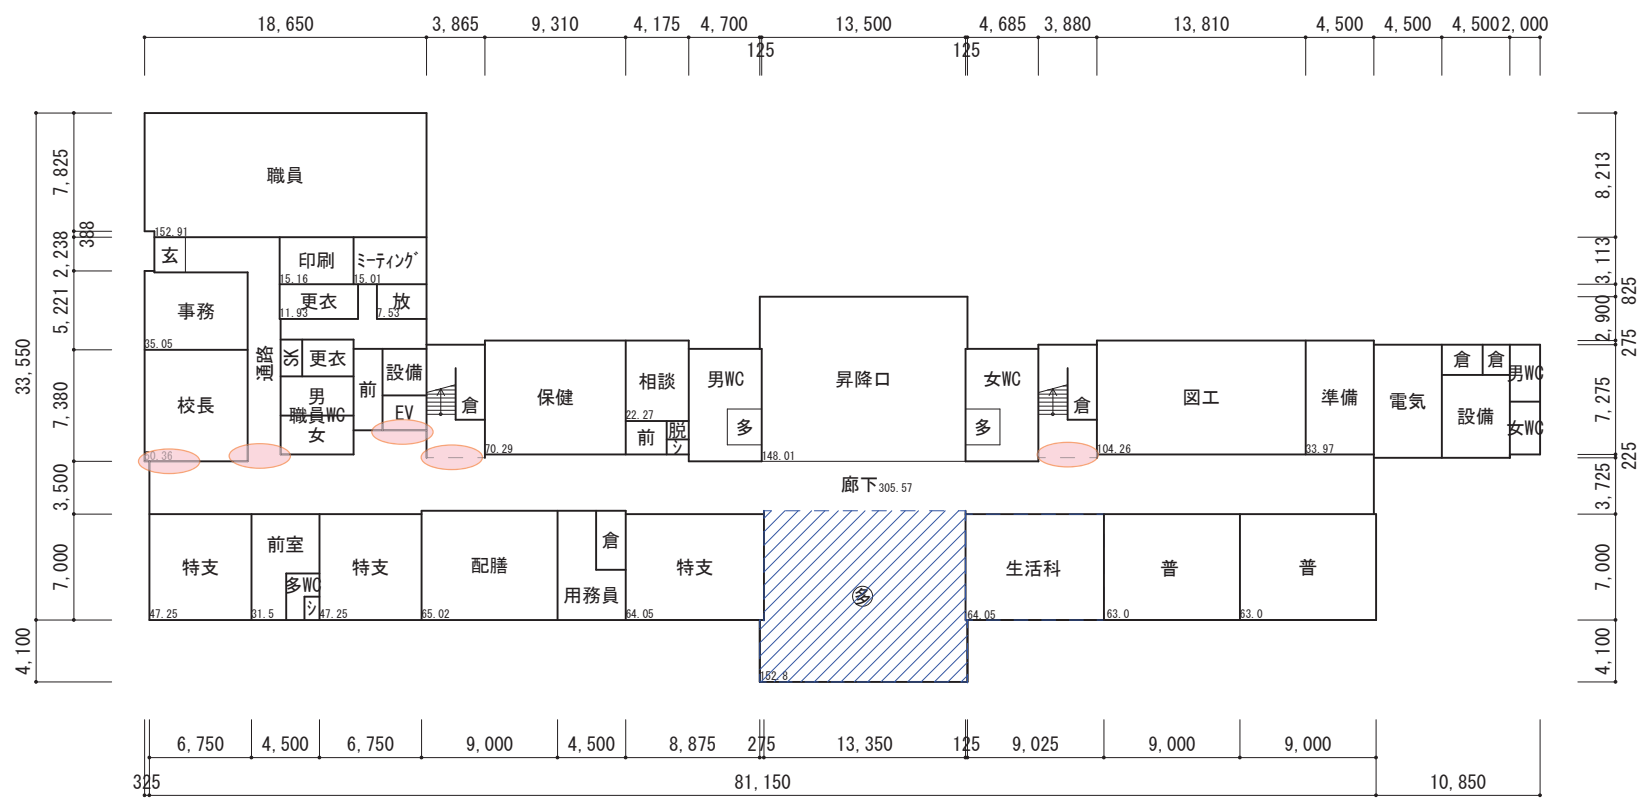

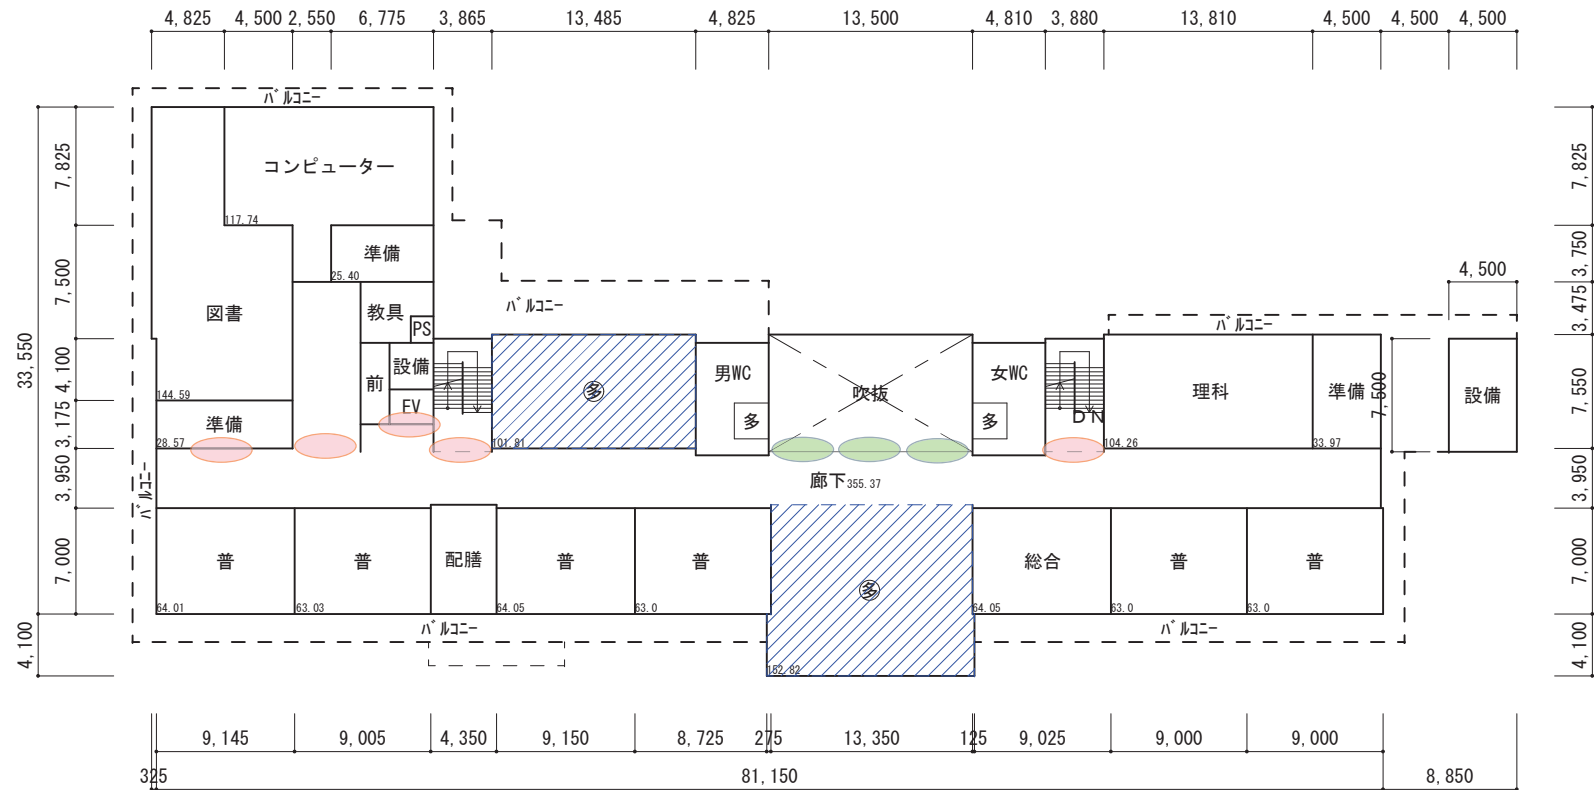

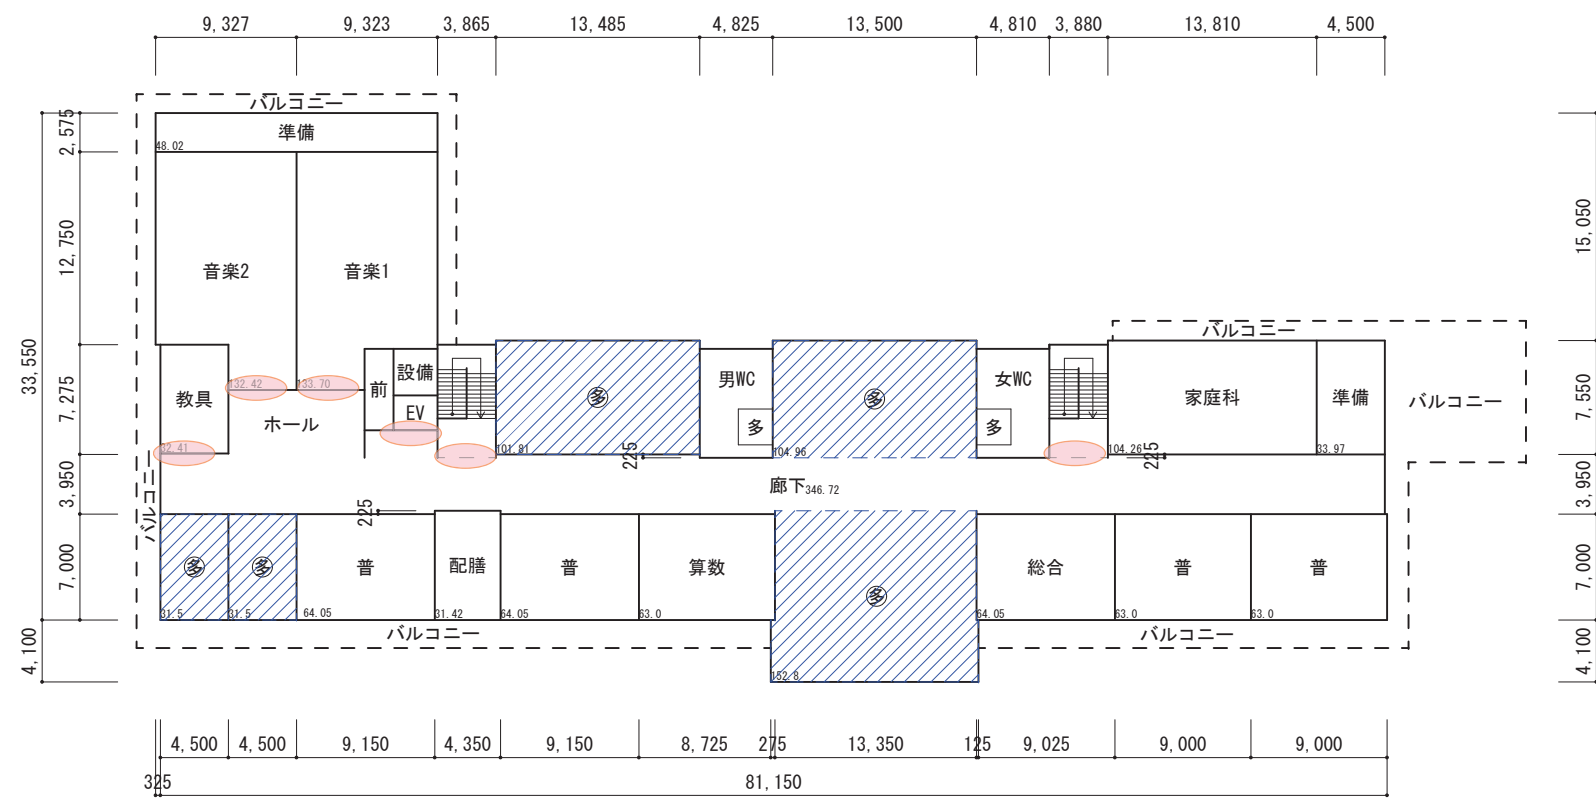


凡 例



建物

- ⑤ 未とりこわし建物
- ⑥ 危険建物
- ⑦ 借用建物
- ⑧ 一時使用建物
- ⑨ 屋外
屋外教育環境整備
事業によるもの







建物以外の工作物

- ④ 吹抜けの渡り廊下
- ⑤ 相 撲 場
- ⑥ 正門・通用門
- ⑦ 自転車置場

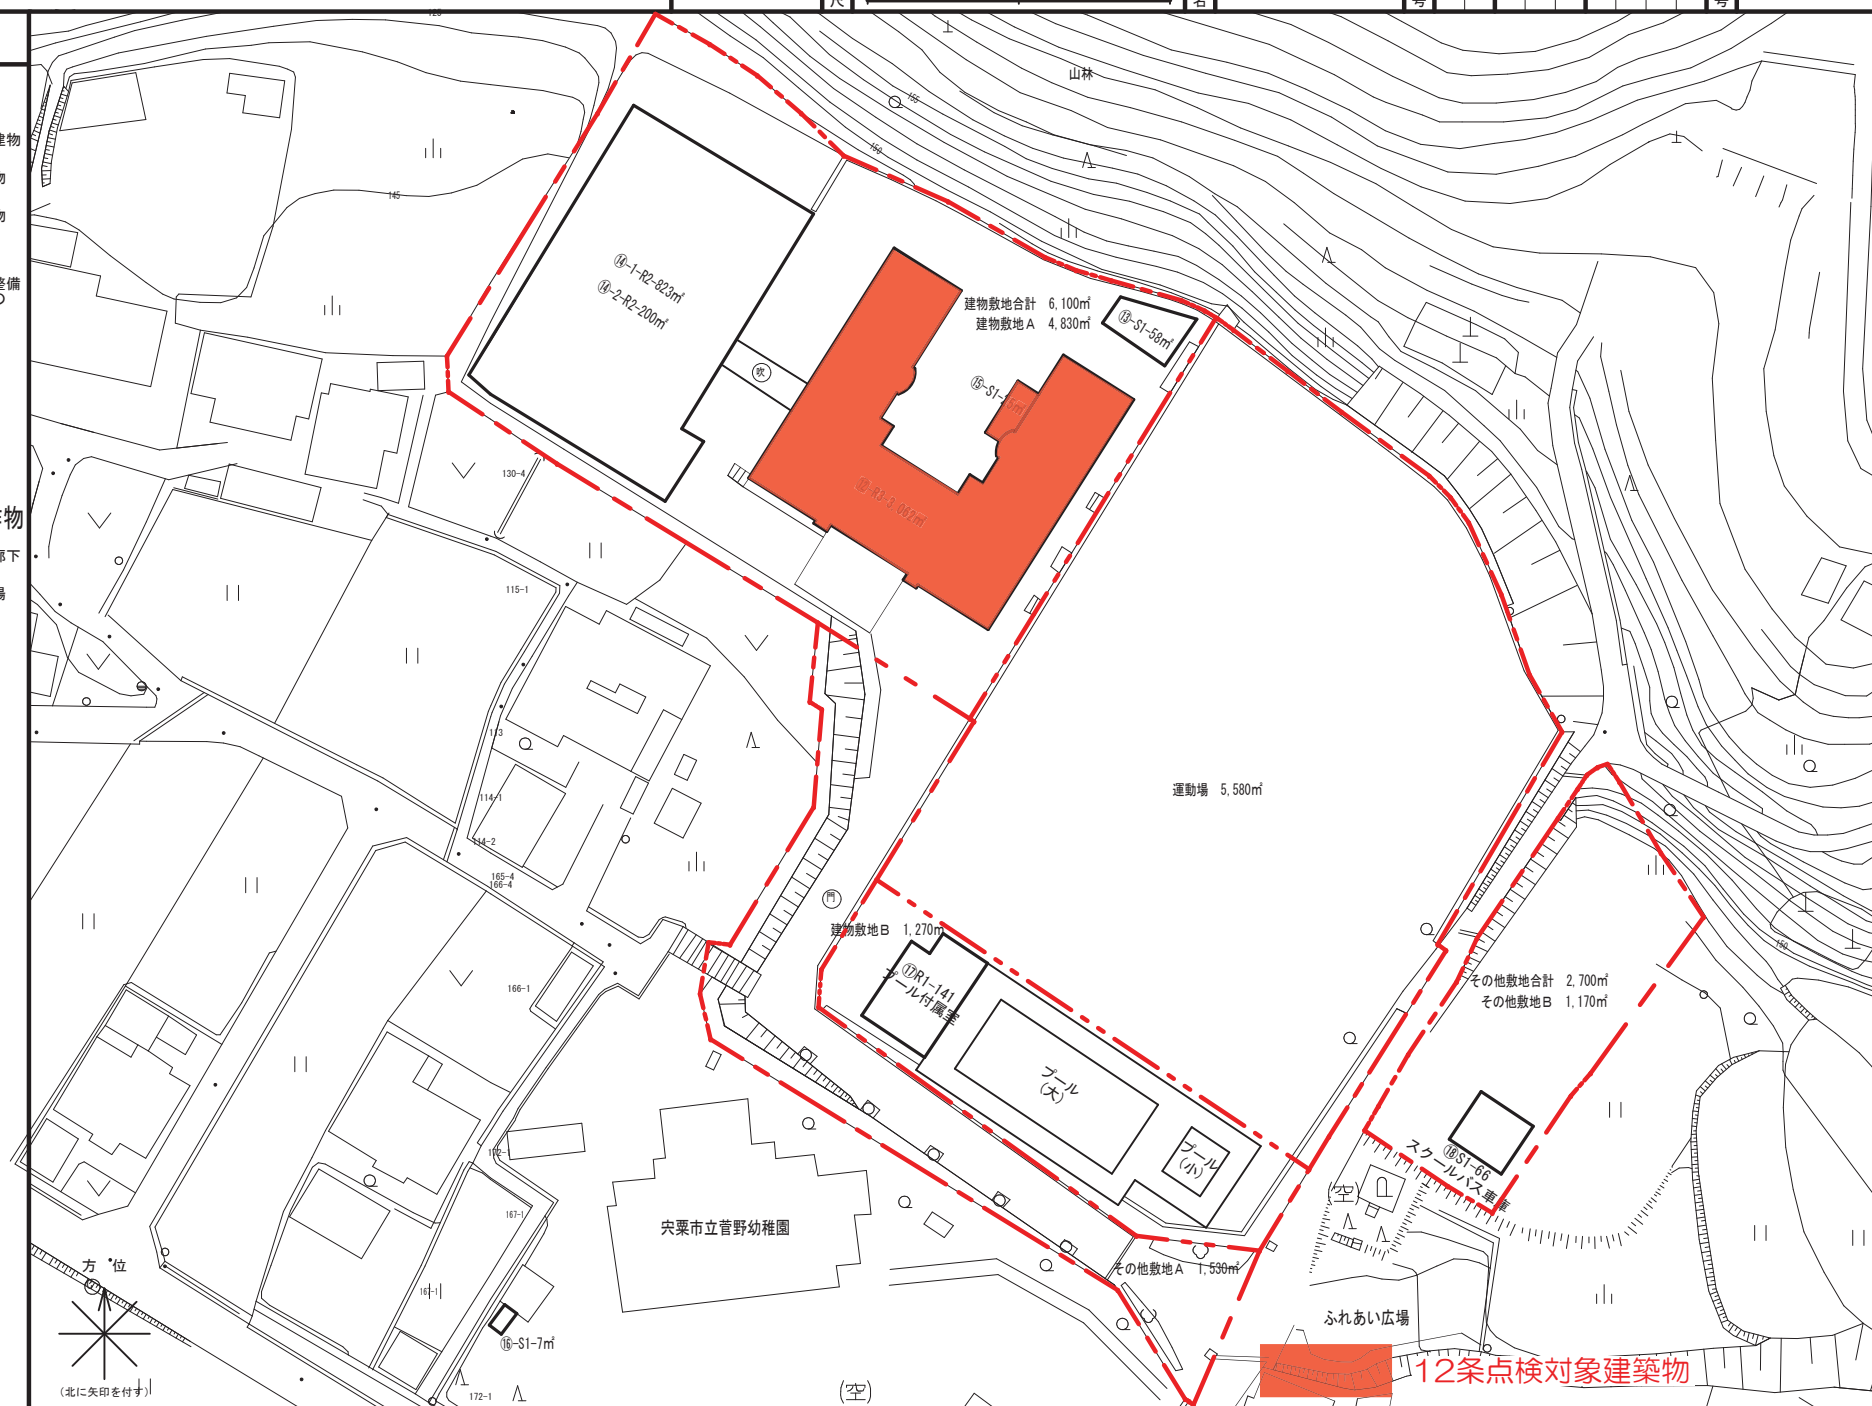


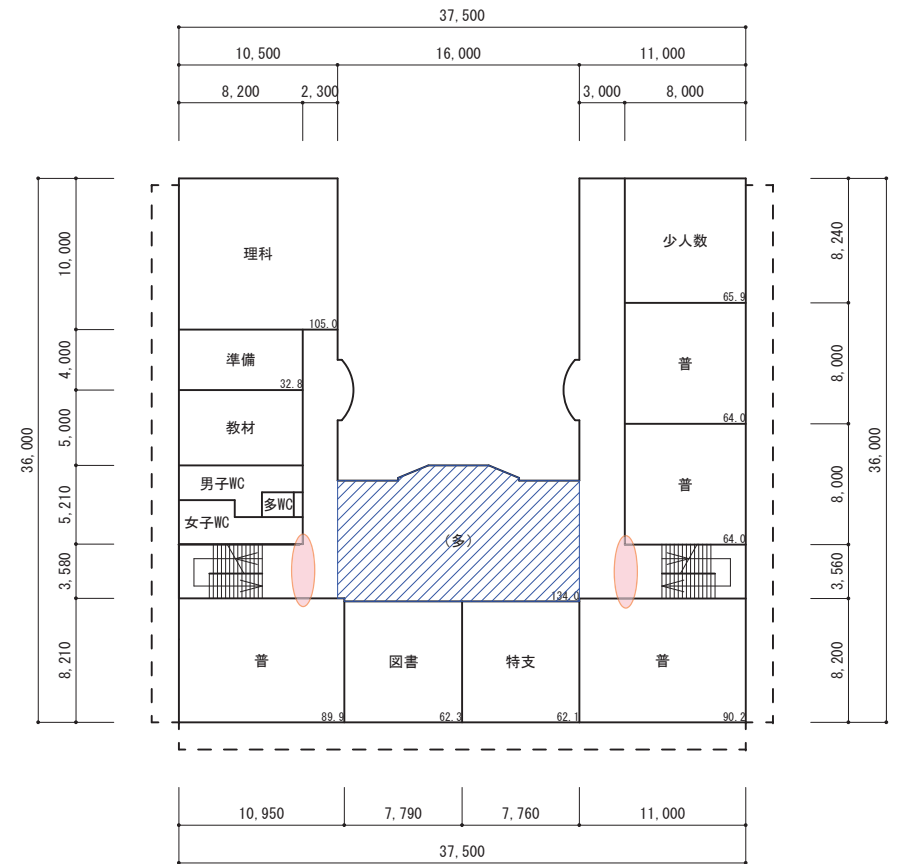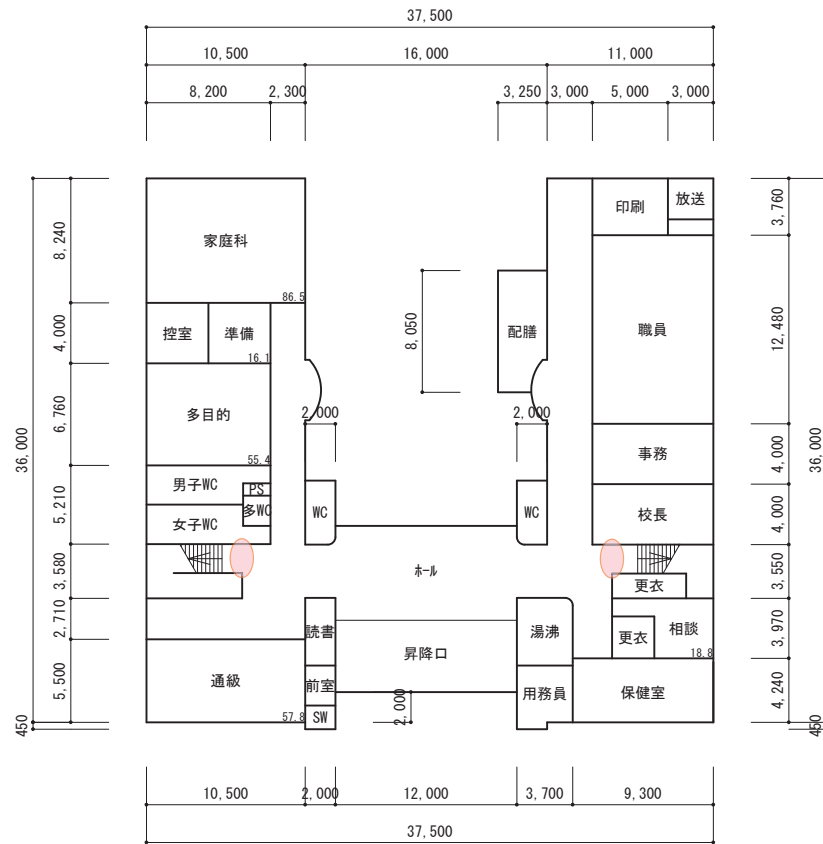


○ : 防火扉
○ : 防火シャッター

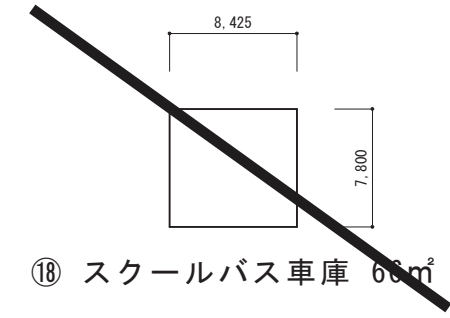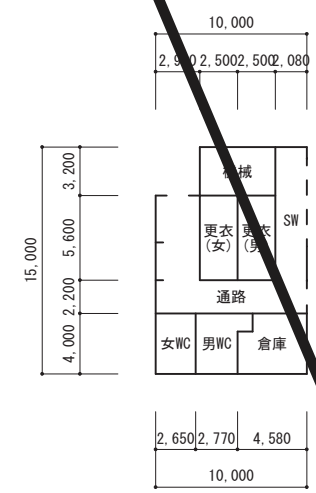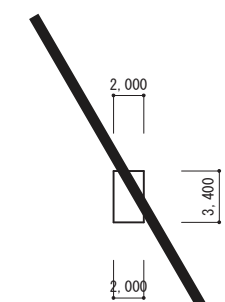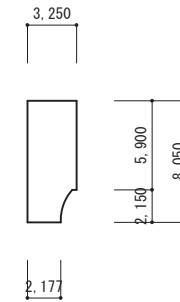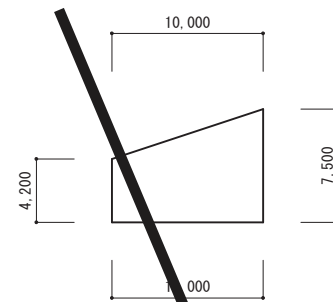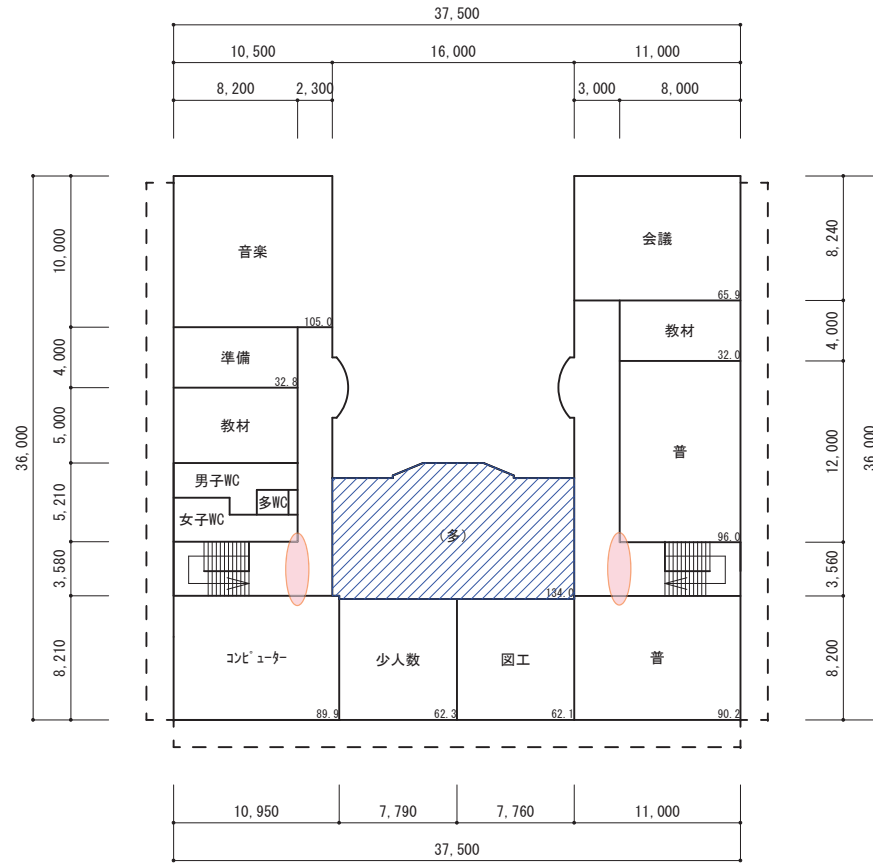


○ : 防火扉
○ : 防火シャッター

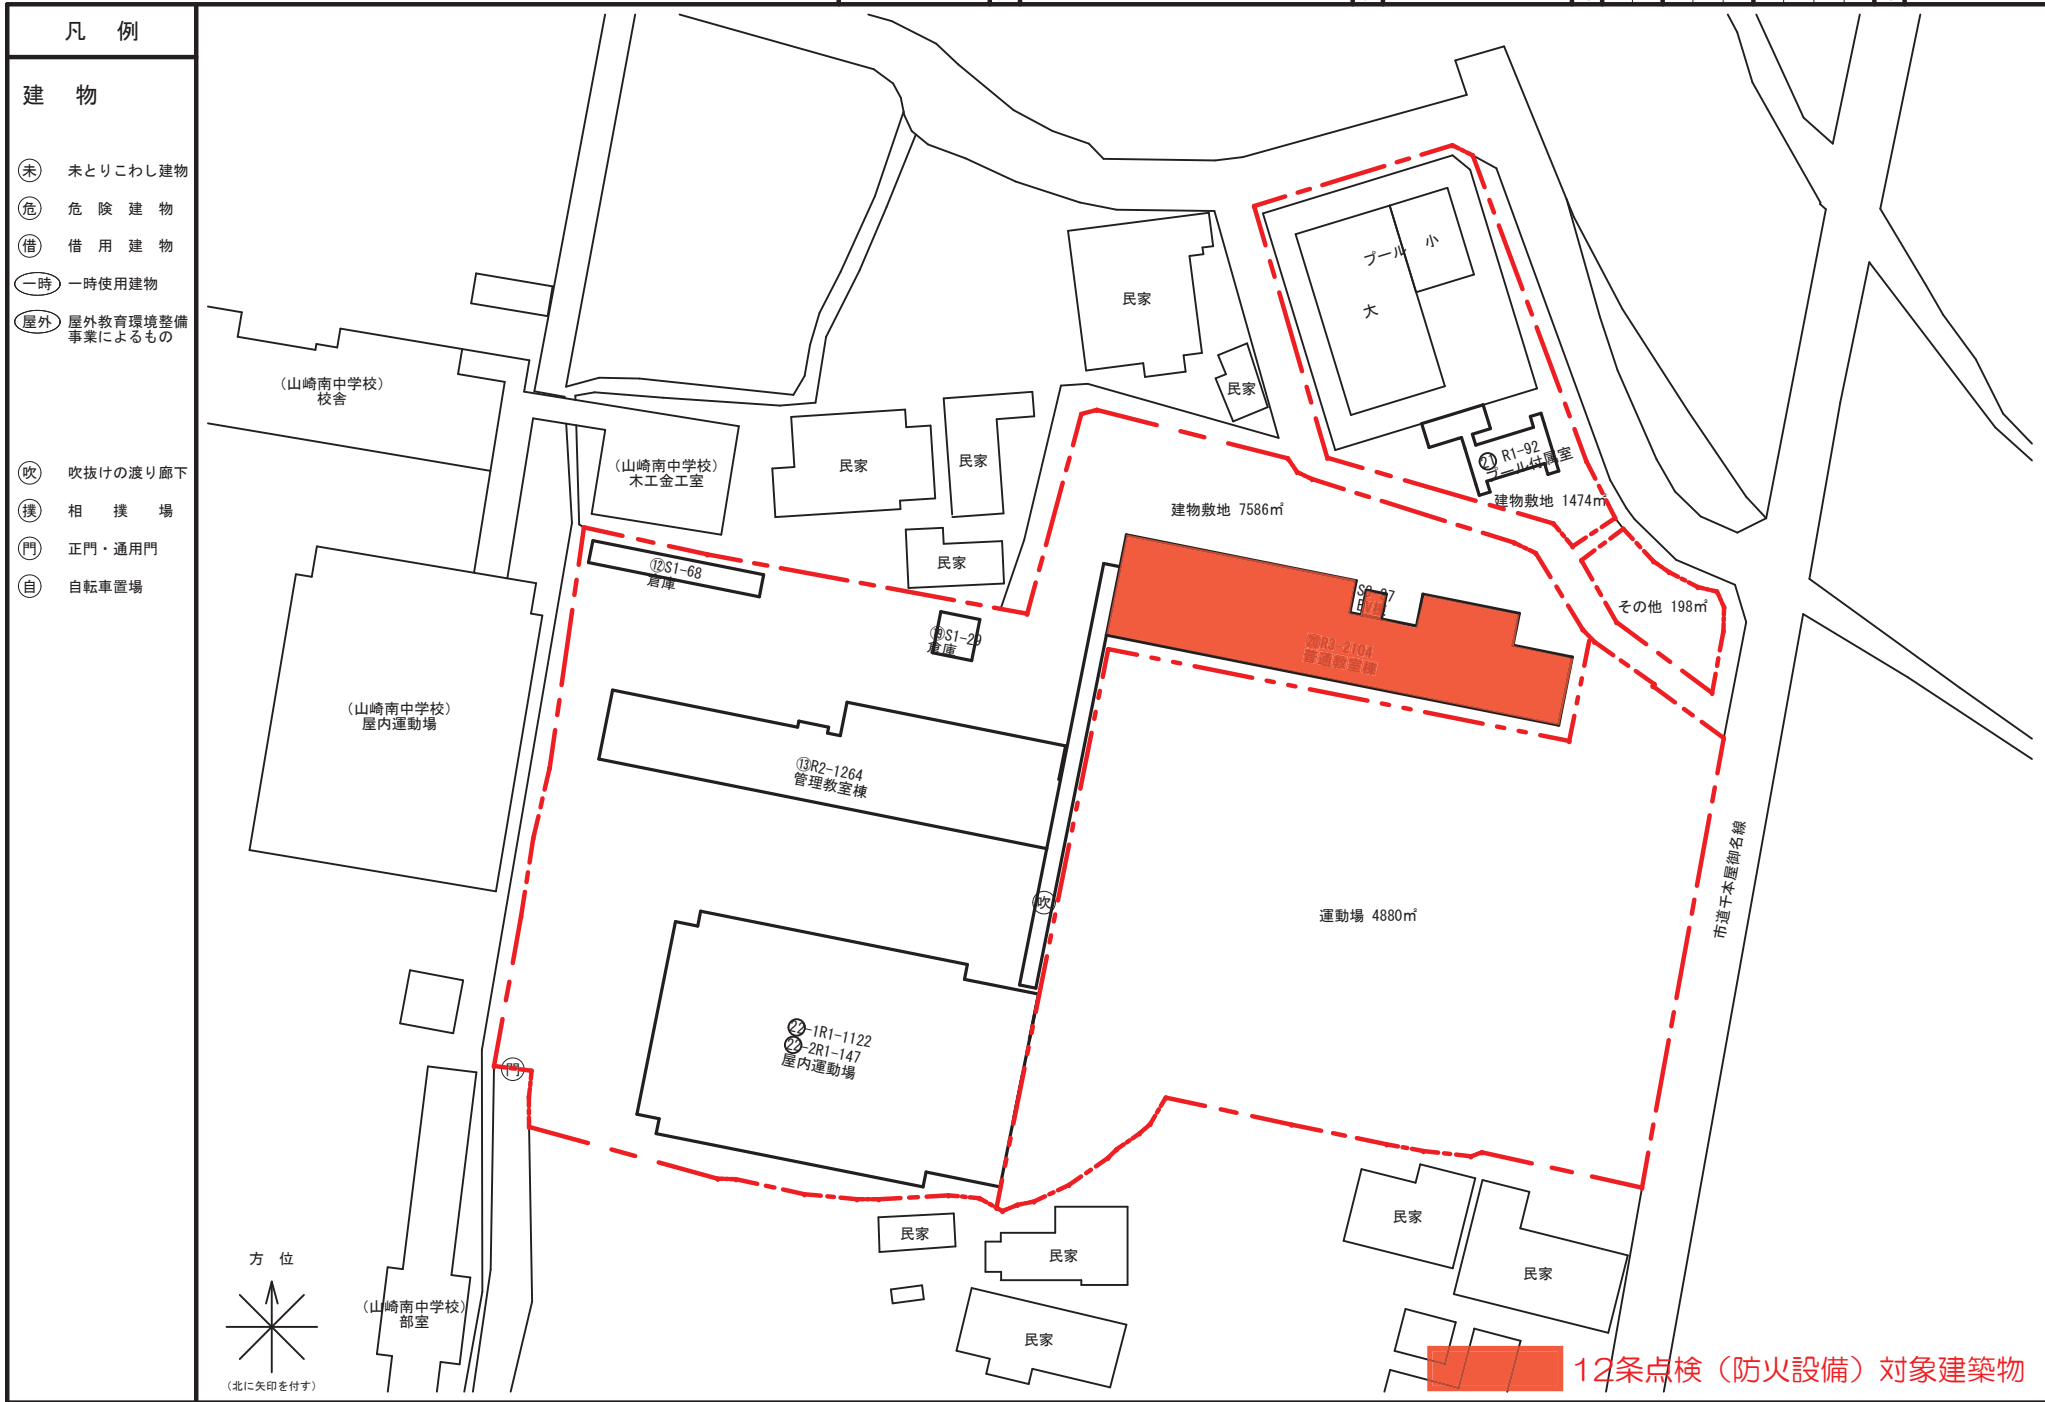


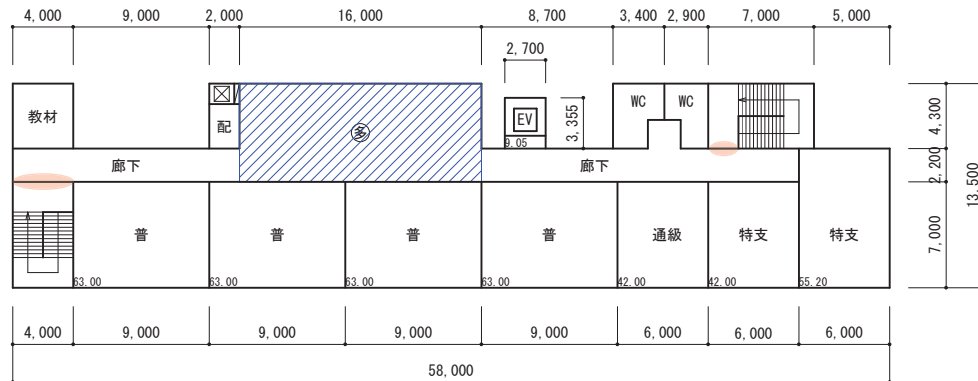


⑳ 普通教室棟 3 階

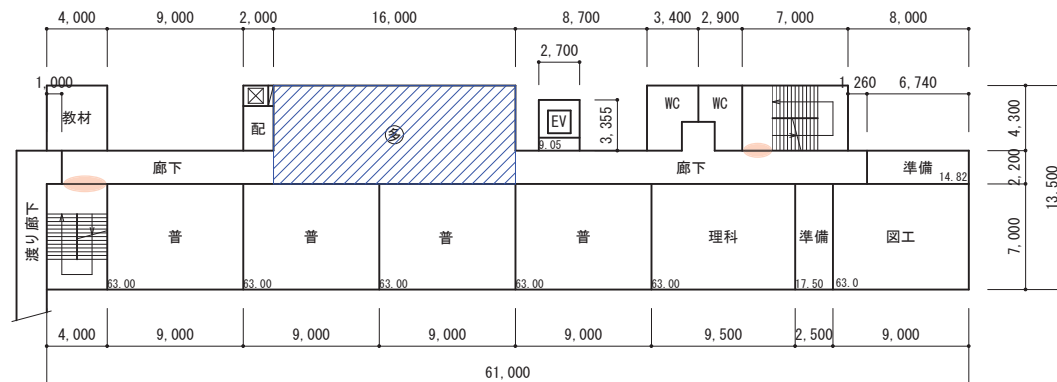


⑳ 普通教室棟 2 階

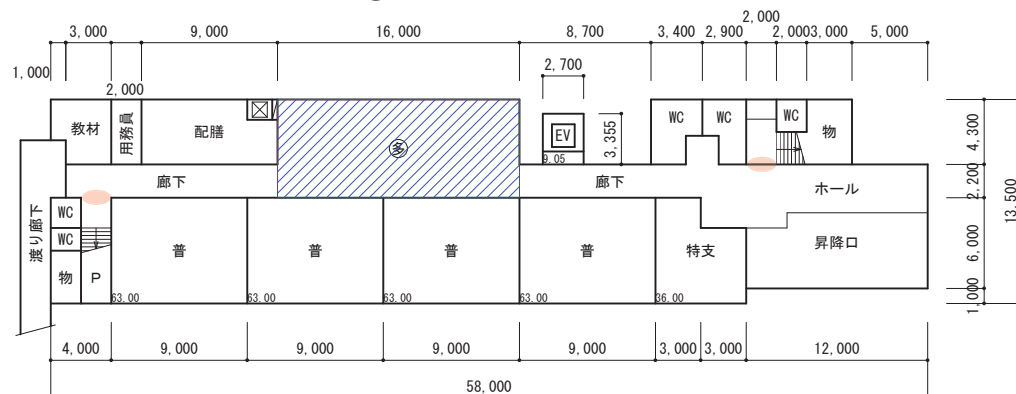

⑳ 普通教室棟 1 階

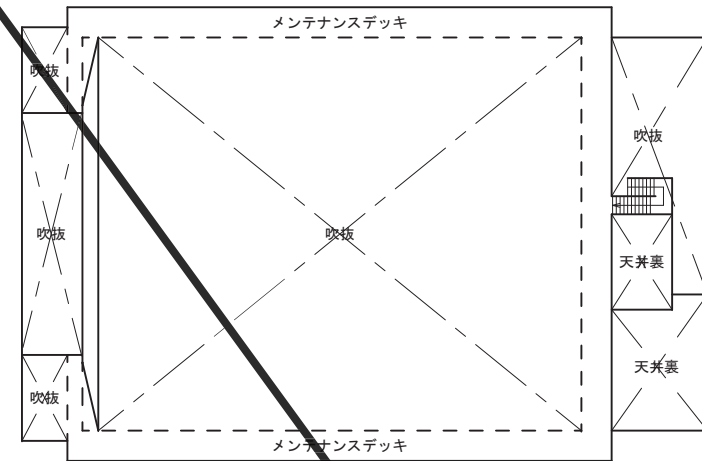

②②-1・2 屋内運動場 2 階

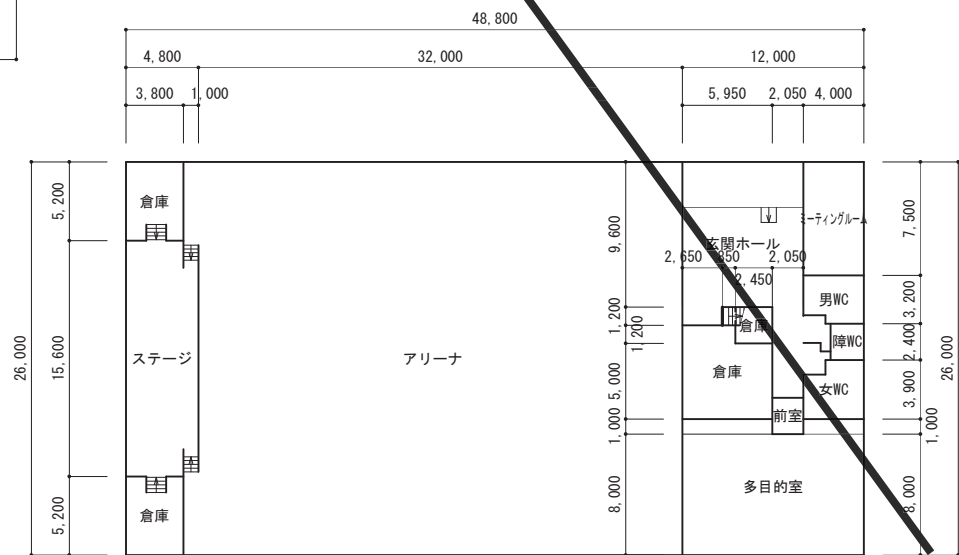

②②-1・2 屋内運動場 1 階 : 防火扉


- ：防火シャッター


凡 例

建 物


- (未) 未とりこわし建物
 (危) 危 険 建 物
 (借) 借 用 建 物
 (一時) 一時使用建物
 (屋外) 屋外教育環境整備事業によるもの

- (吹) 吹抜けの渡り廊下
 (撲) 相 撲 場
 (門) 正門・通用門
 (自) 自転車置場

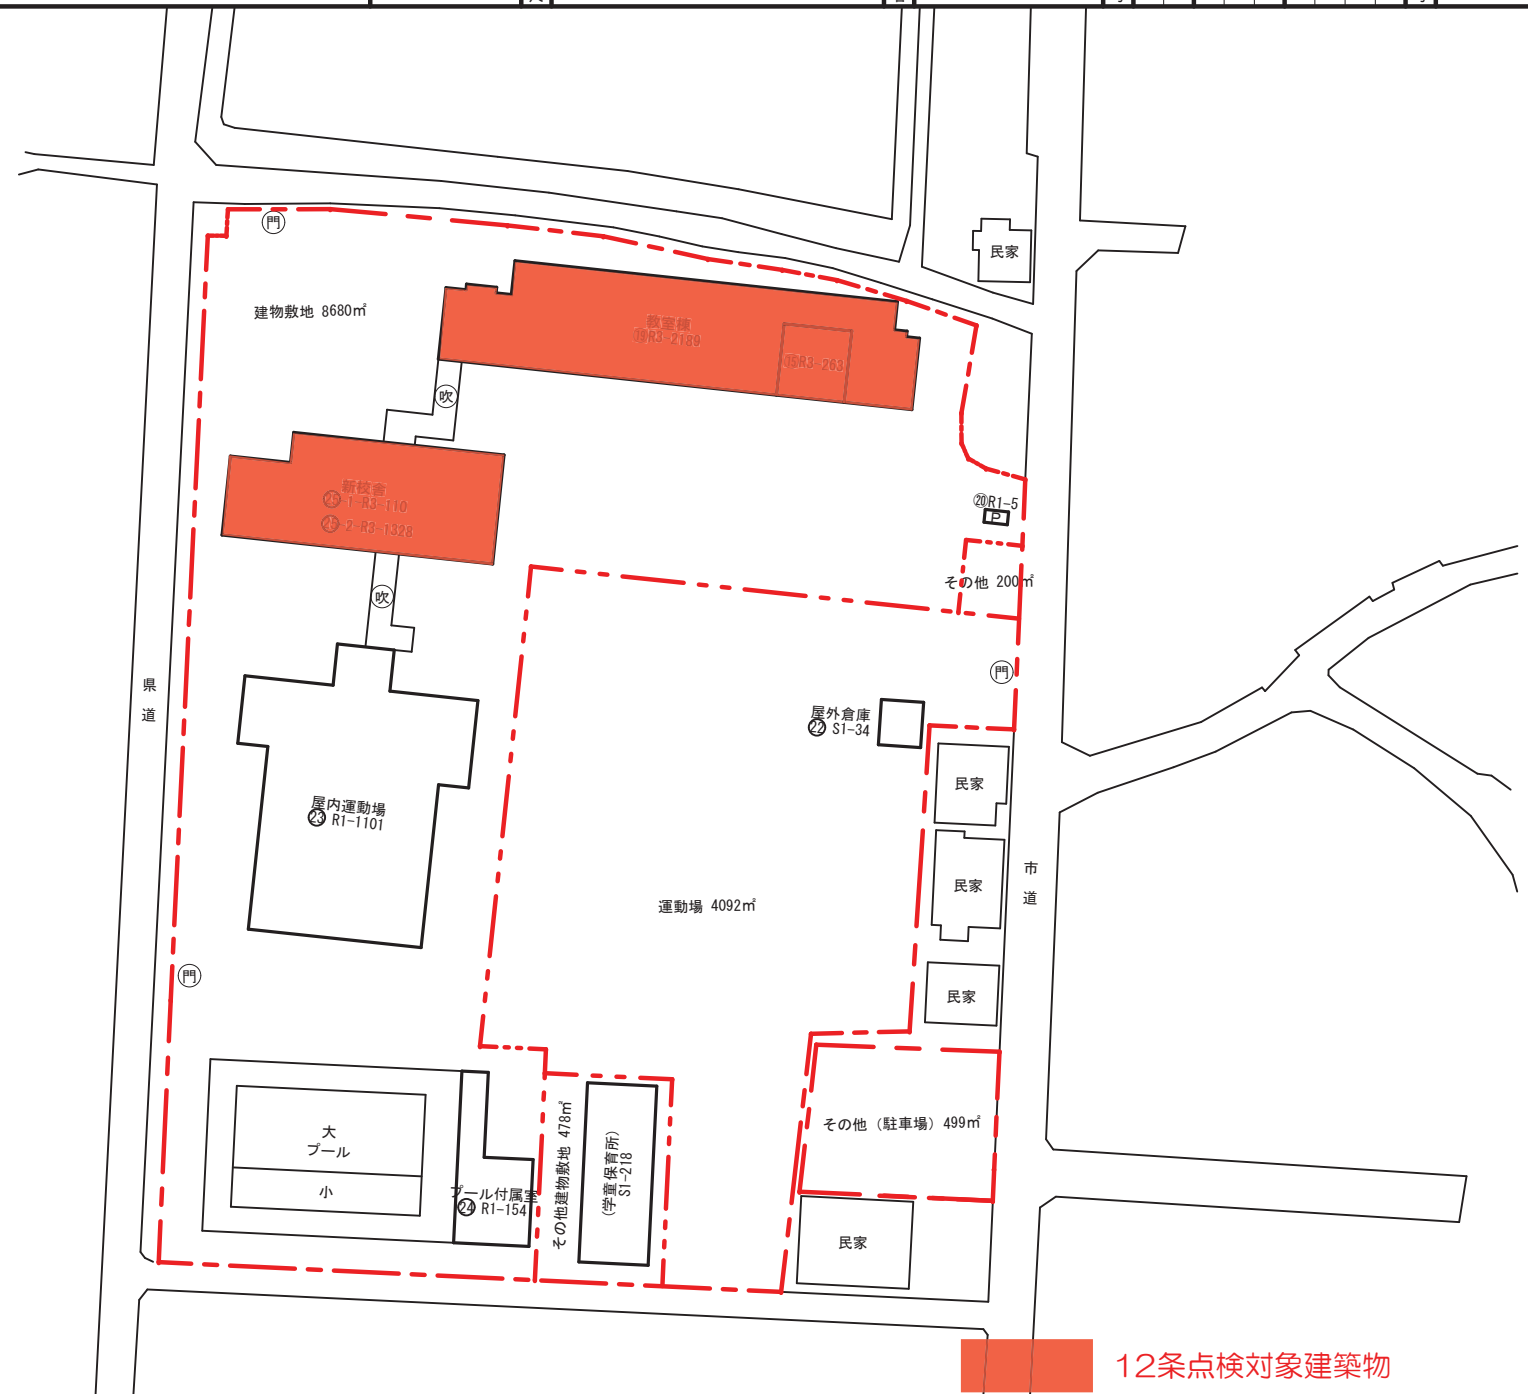


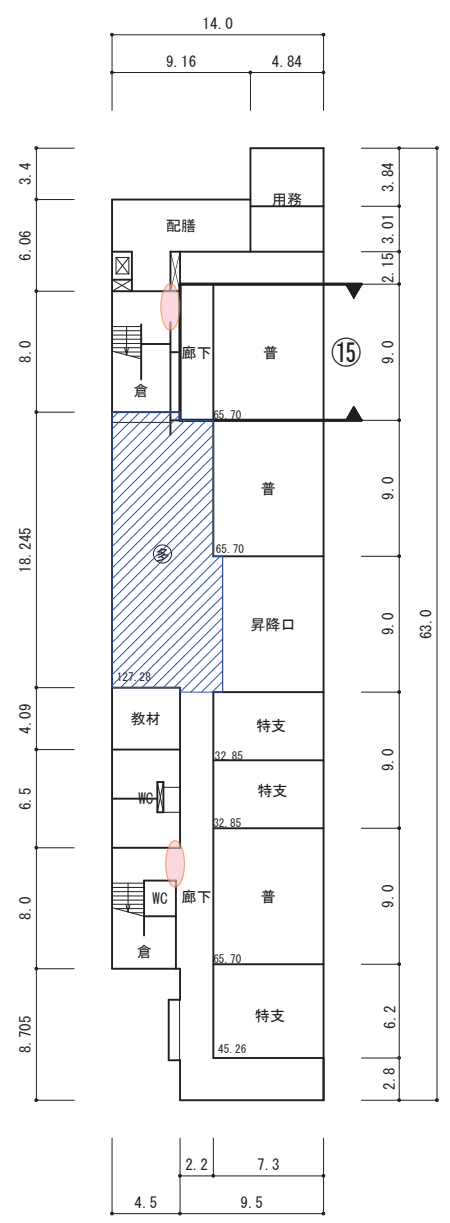

⑱ 教室棟 1 階

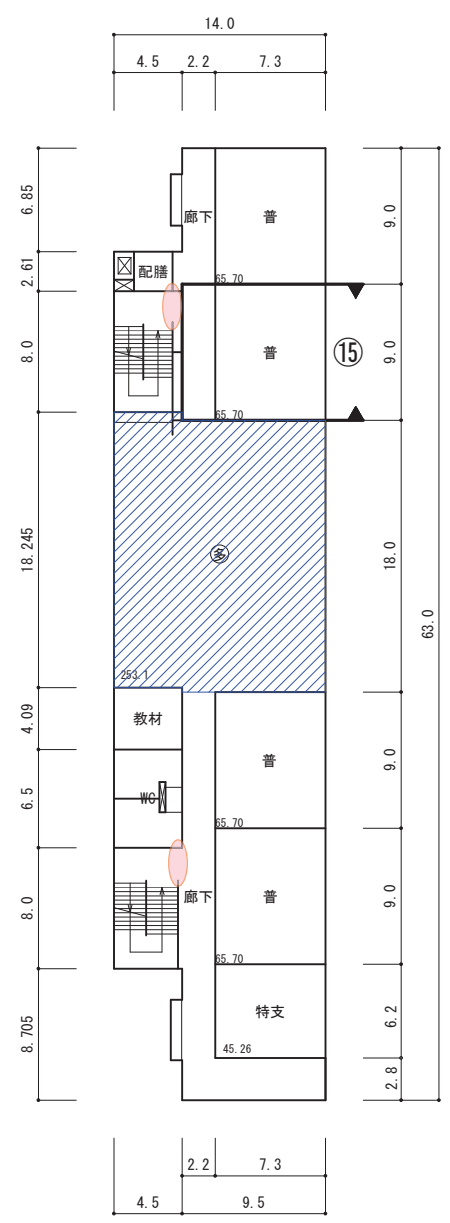


⑱ 教室棟 2 階

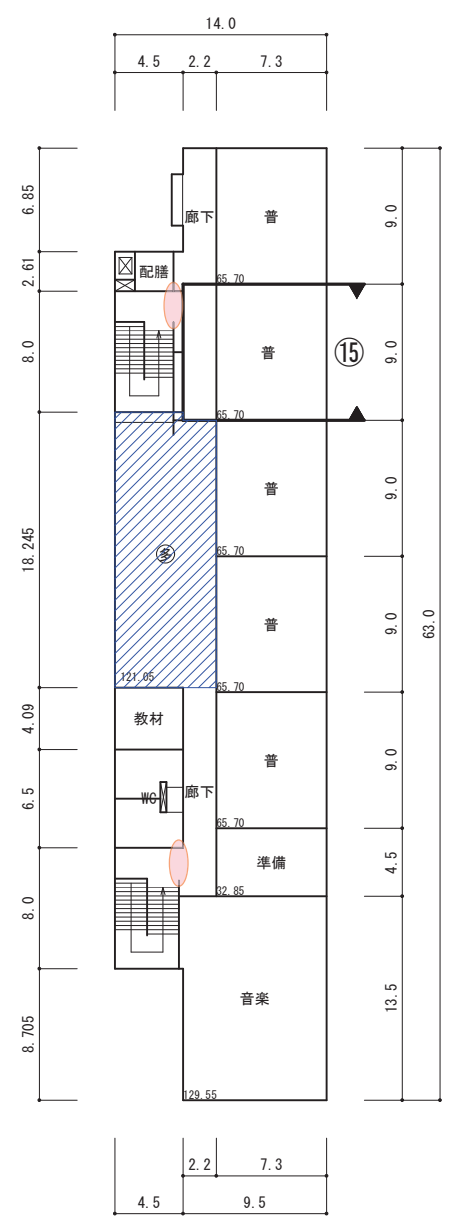


⑱ 教室棟 3 階

防火扉


防火シャッター

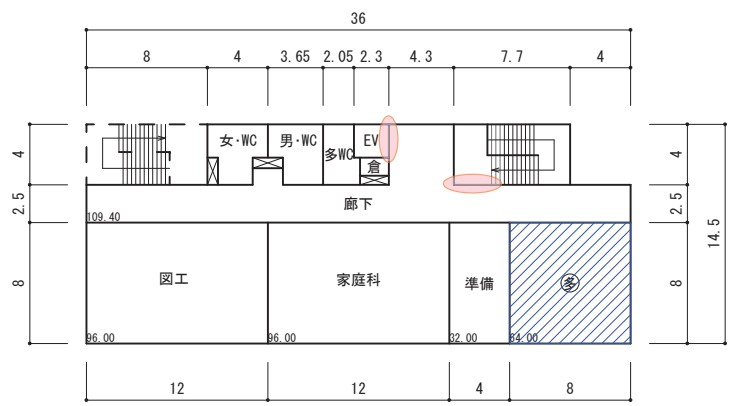


②5 管理教室棟 3 階

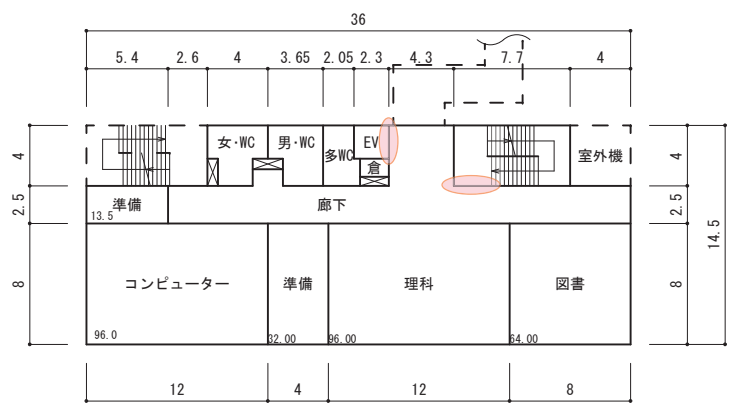


②5 管理教室棟 2 階

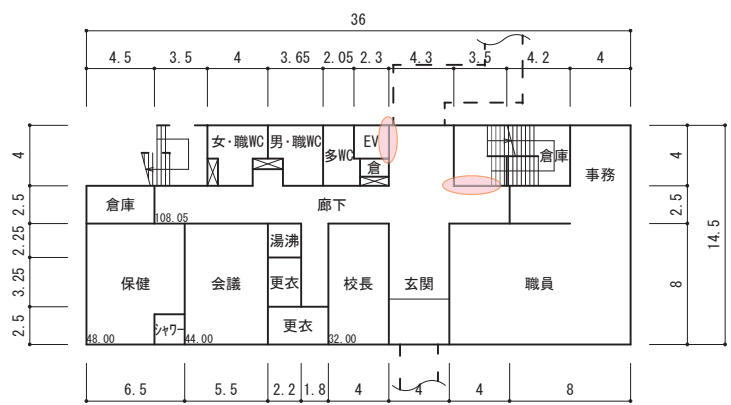



②5 管理教室棟 1 階

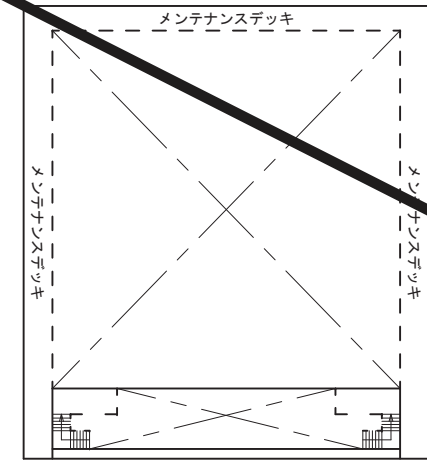


②3 屋内運動場 2 階

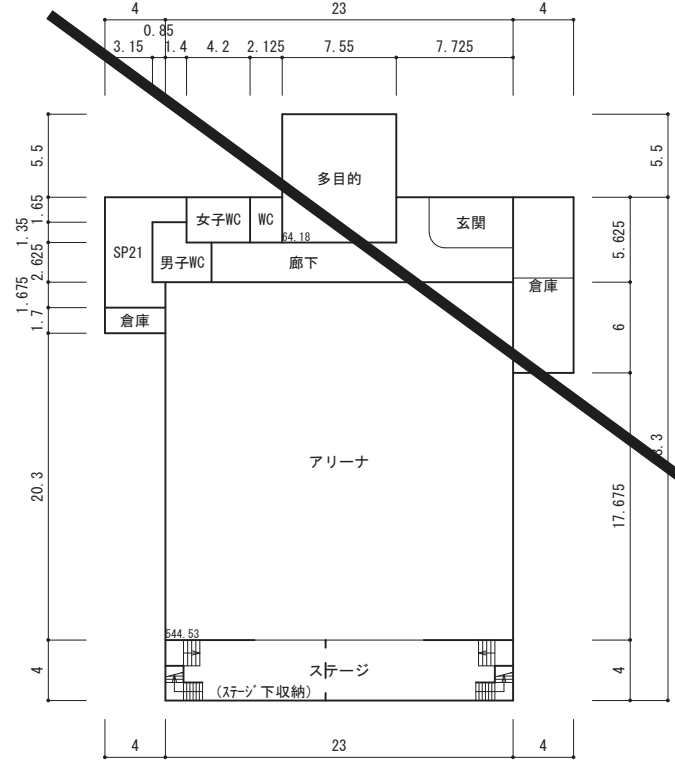

②3 屋内運動場 1 階

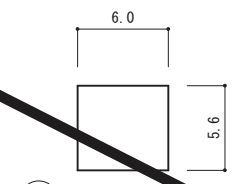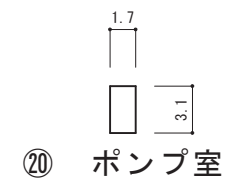

②2 屋外倉庫

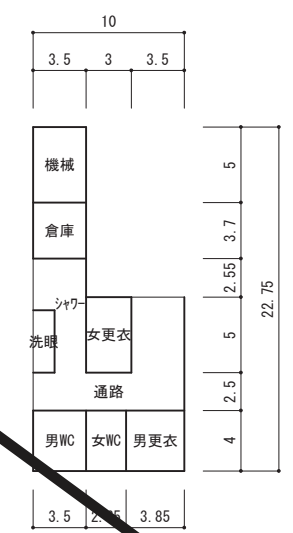


②4 プール附属室


凡 例

建 物

- ⑦ 未とりこわし建物
⑧ 危険建物
⑨ 借用建物
⑩ 一時使用建物
⑪ 屋外 屋外教育環境整備事業によるもの


- ⑫ 吹抜けの渡り廊下
⑬ 相撲場
⑭ 正門・通用門
⑮ 自転車置場

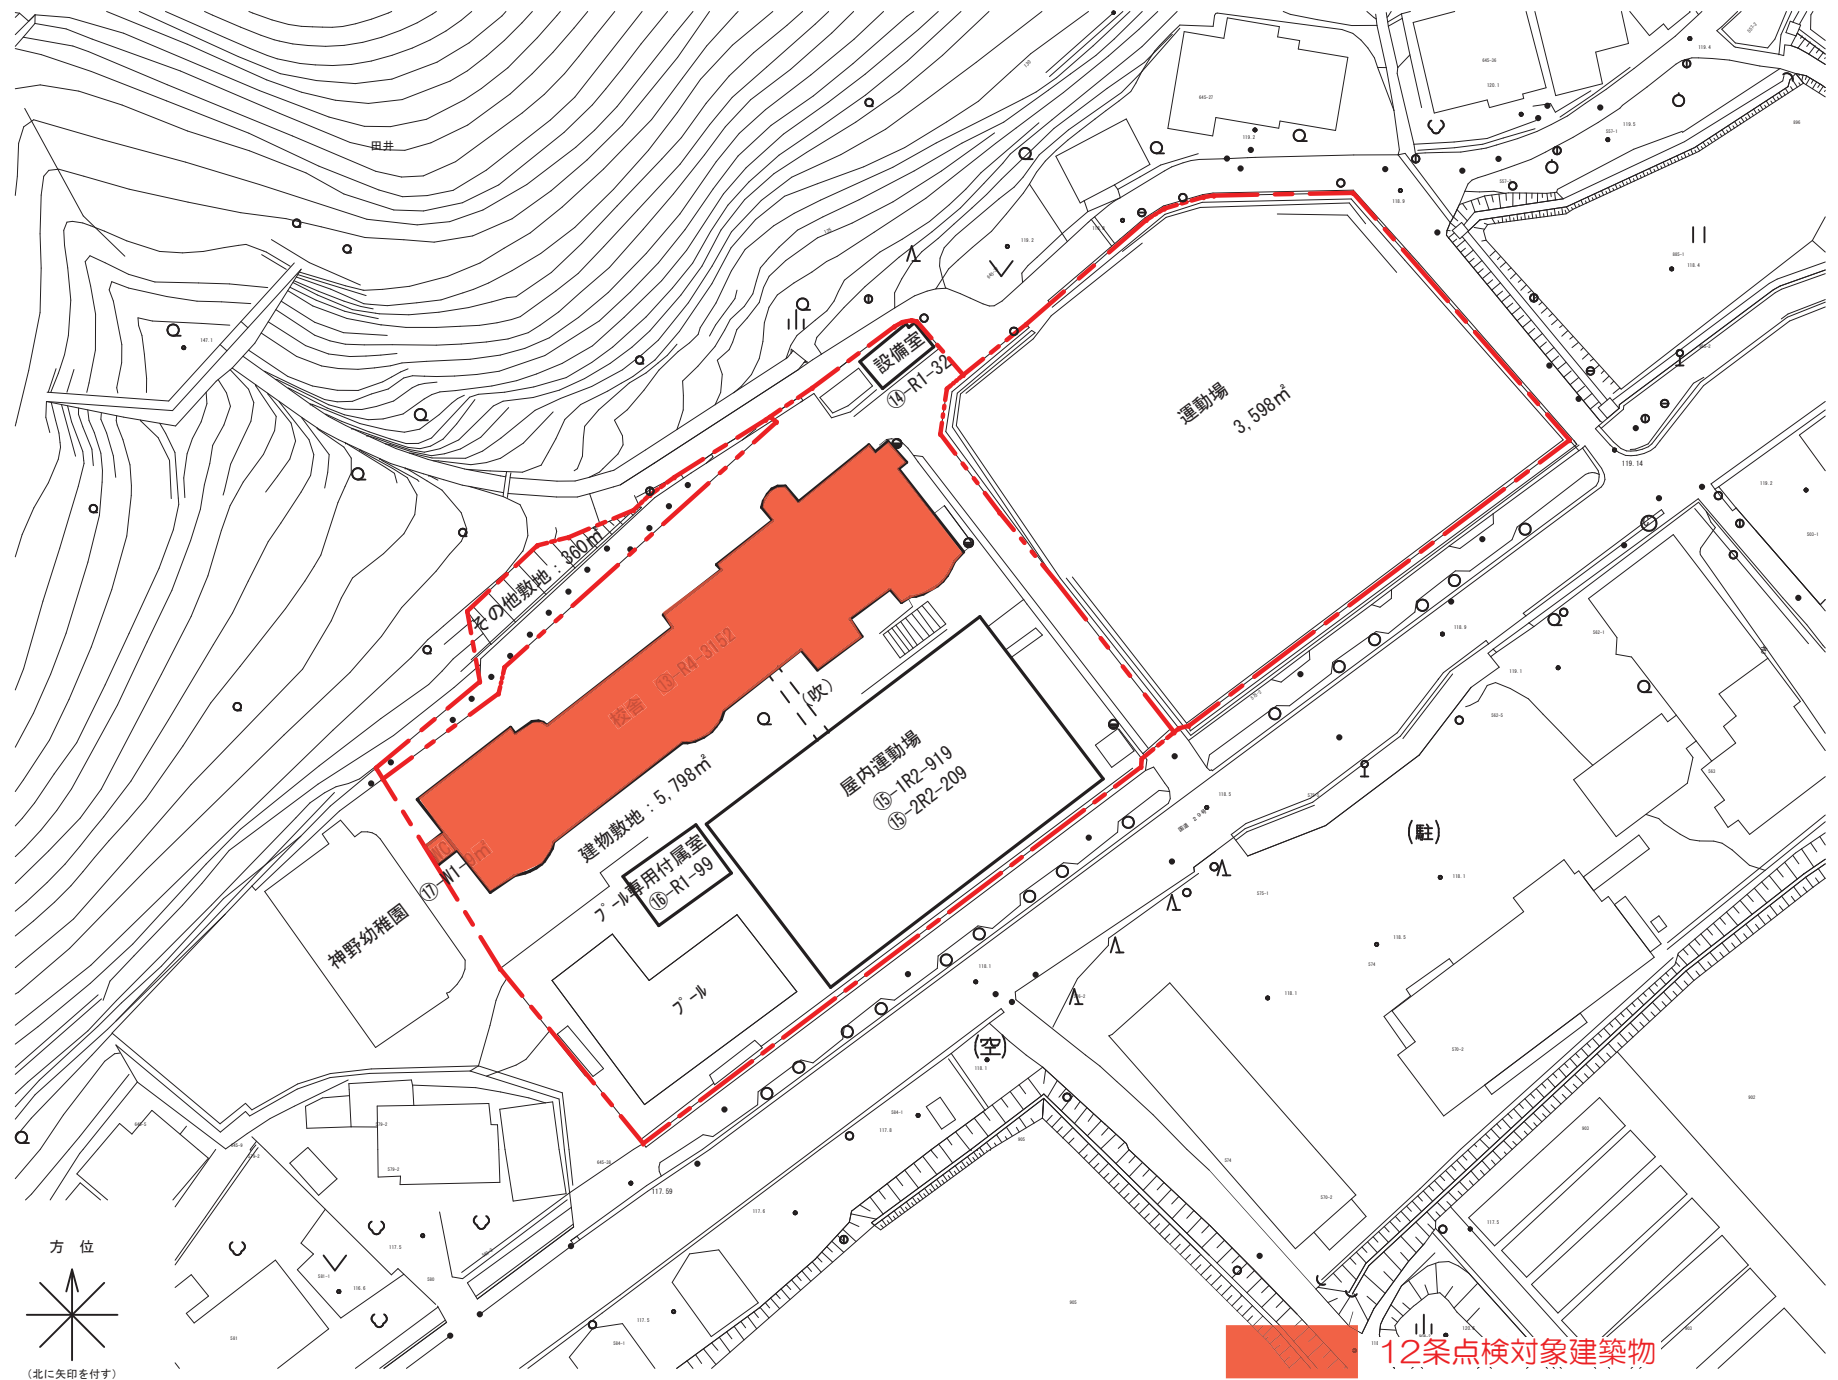

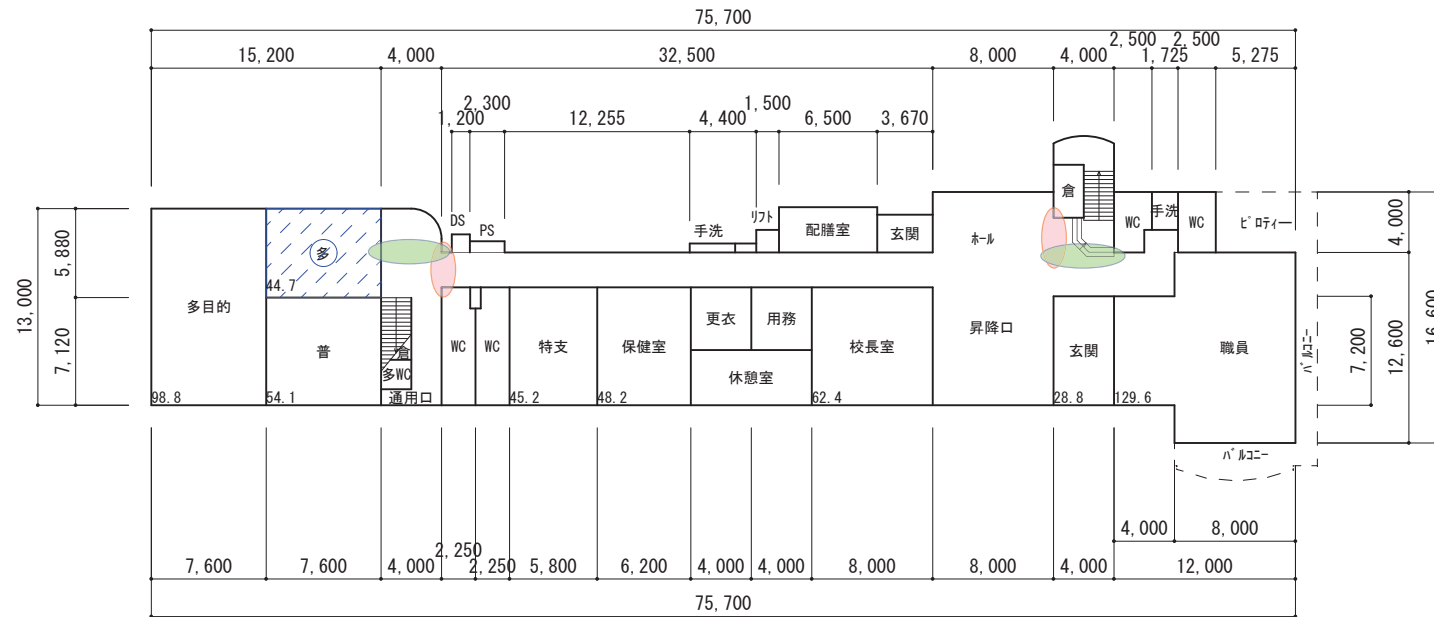


1F 平面图

⑬-R4-3, 152m²

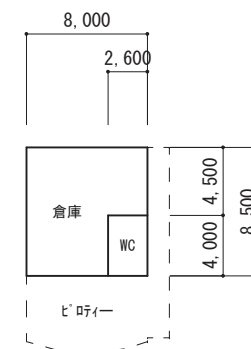


B1 平面図

○ : 防火扉
● : 防火シャッター

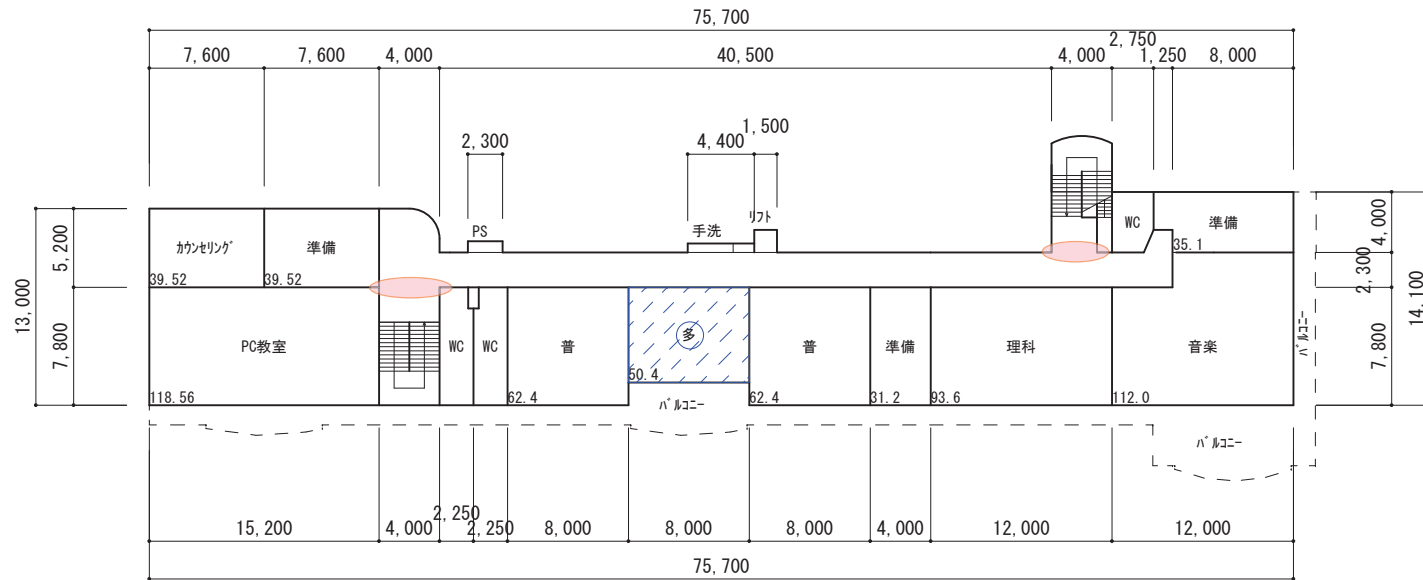


3F 平面図


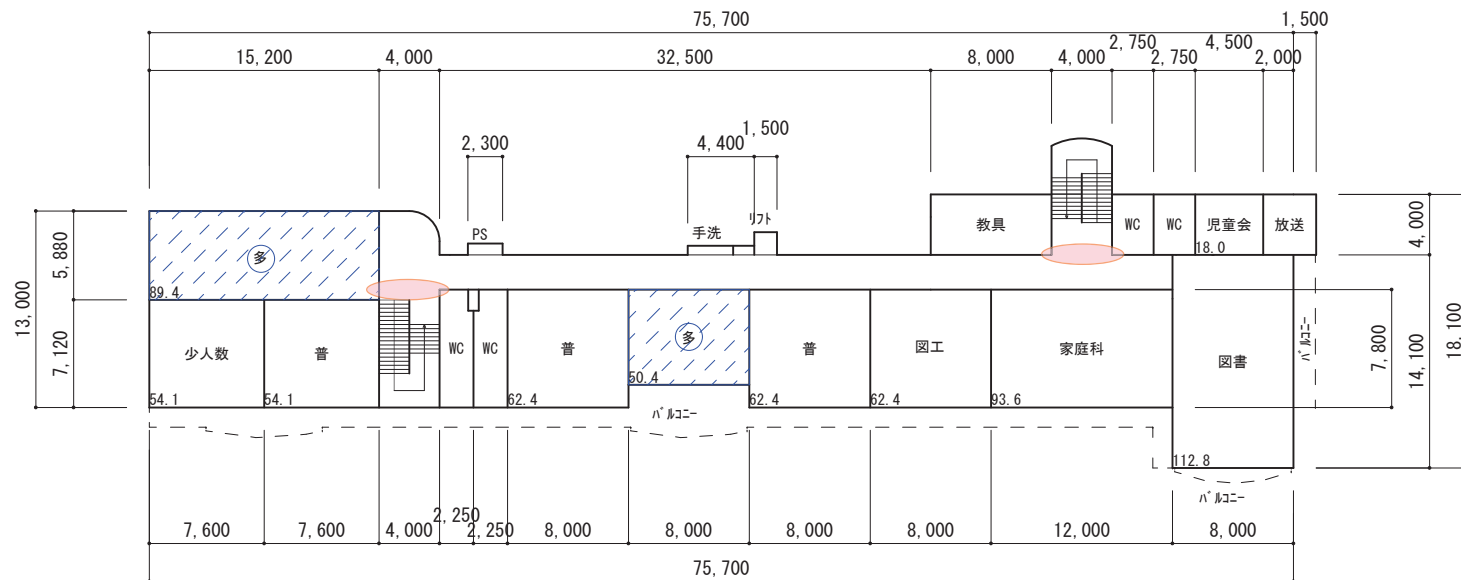


2F 平面図

○ : 防火扉
○ : 防火シャッター

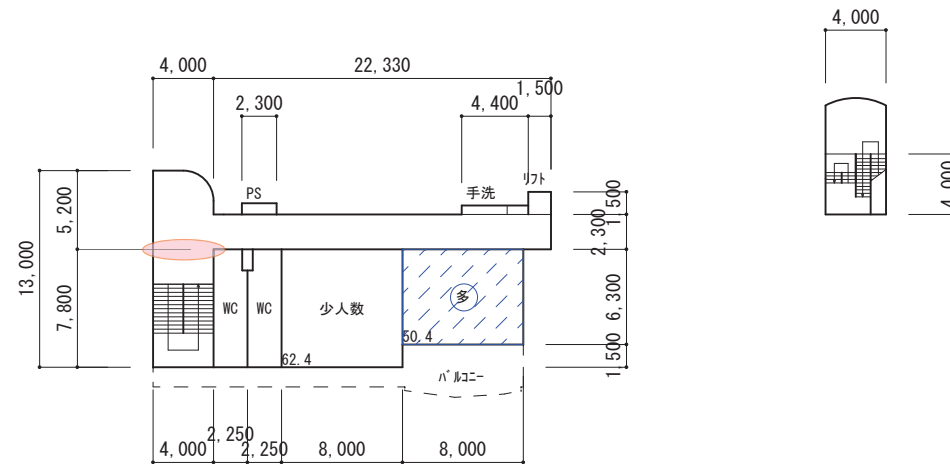

4F 平面図

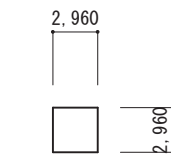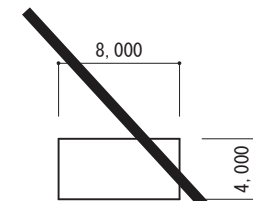
$$\textcircled{17} - 9 \text{ m}^2$$


⑭ -32m^2


 : 防火扉
 : 防火シャッター

凡例


建築物

- 未 未とりこわし建物
- 危 危険建物
- 借 借用建物
- 一時 一時使用建物
- 屋外 屋外教育環境整備事業によるもの


- 吹 吹抜けの渡り廊下
- 撲 相撲場
- 門 正門・通用門
- 自 自転車置場

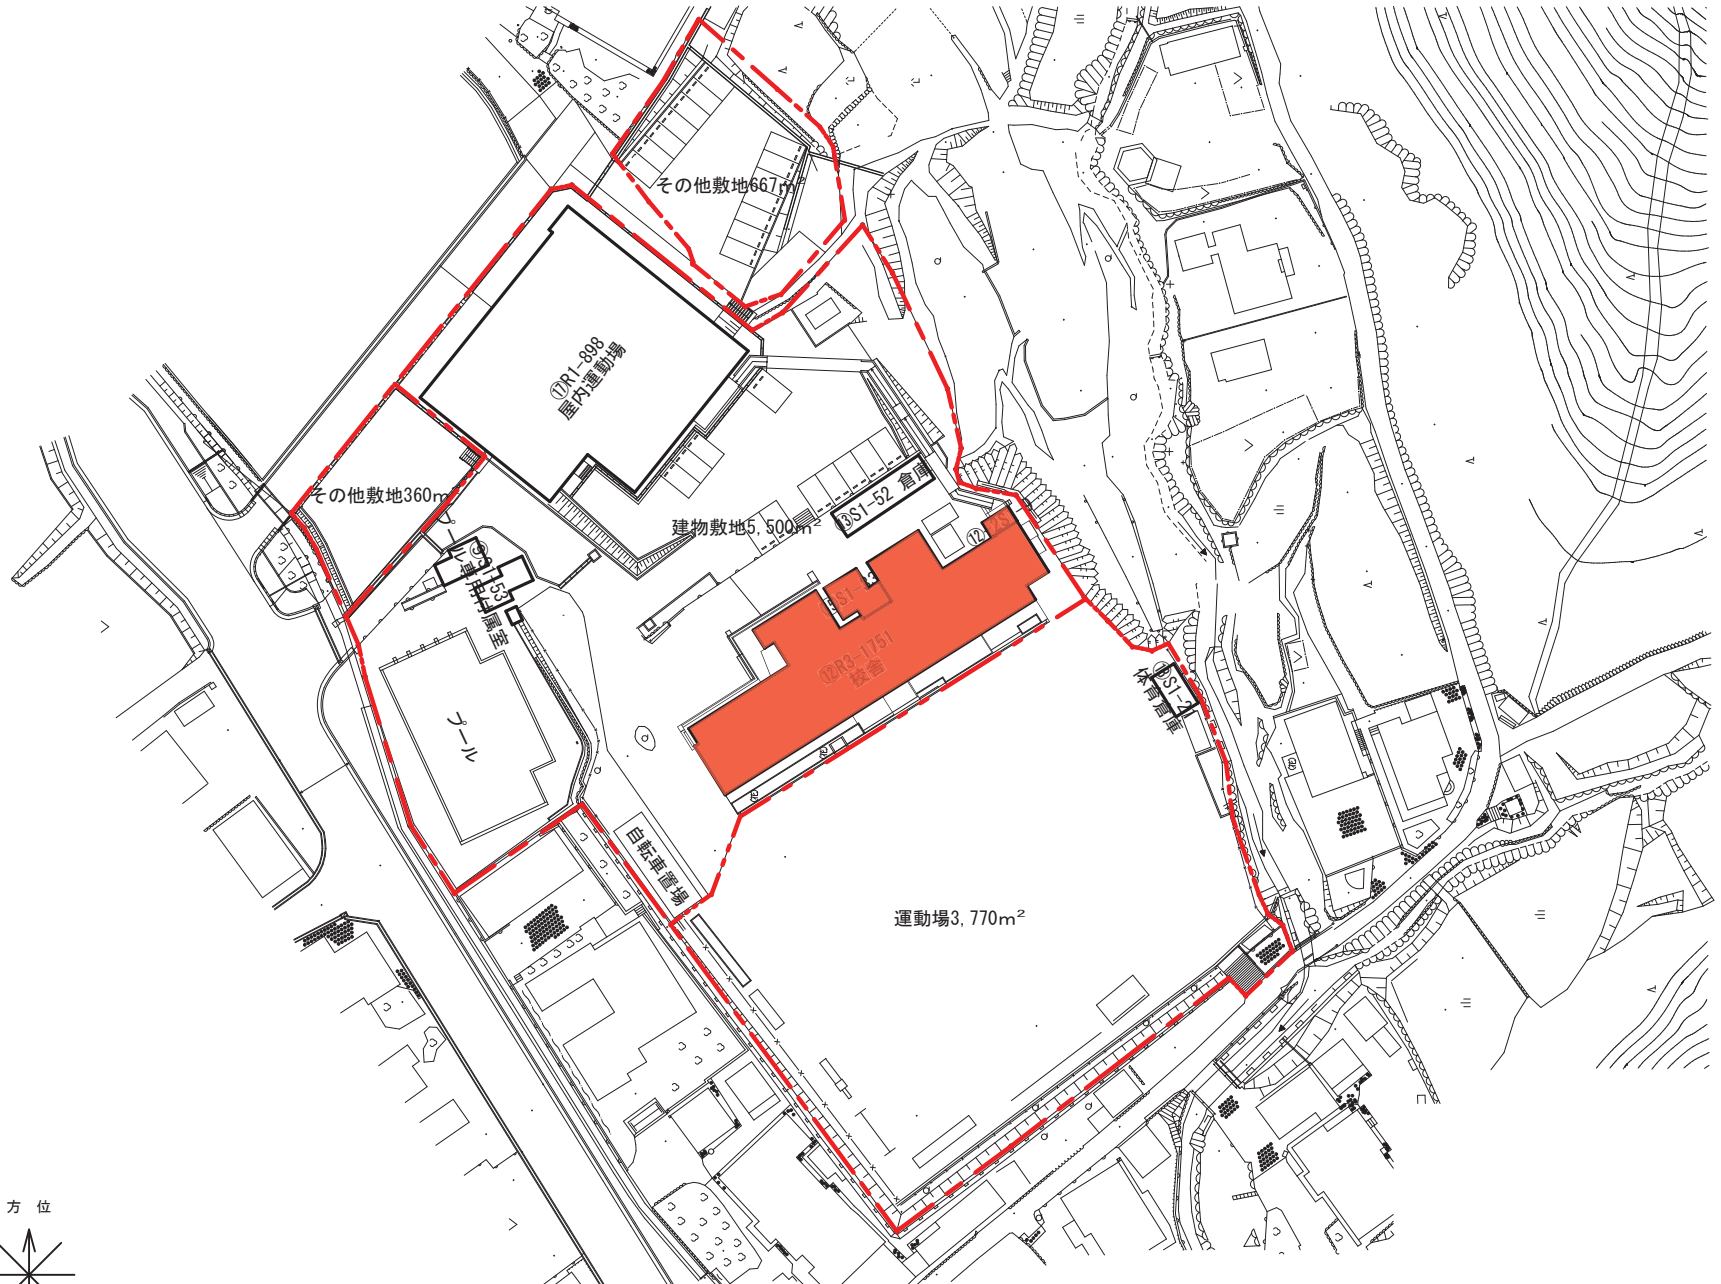


12条点検対象建築物

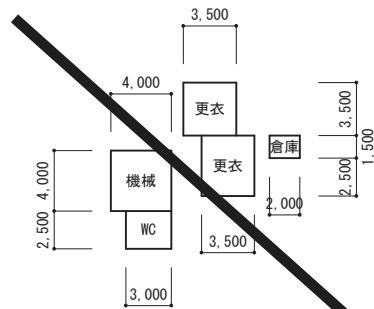


⑨ プール専用付属室

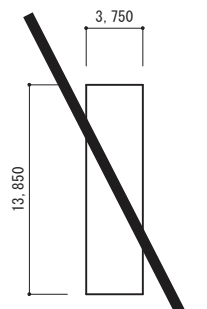


⑬ 倉庫

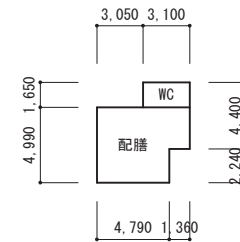


⑮ 配膳室

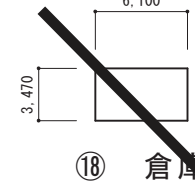

⑮ 倉庫

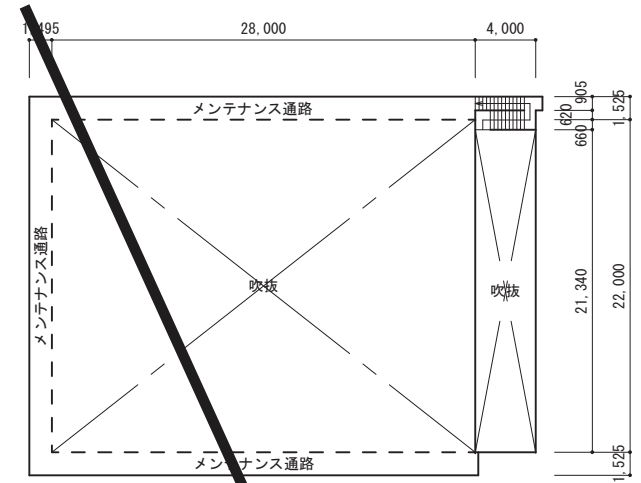

⑪ 屋内運動場 2 階

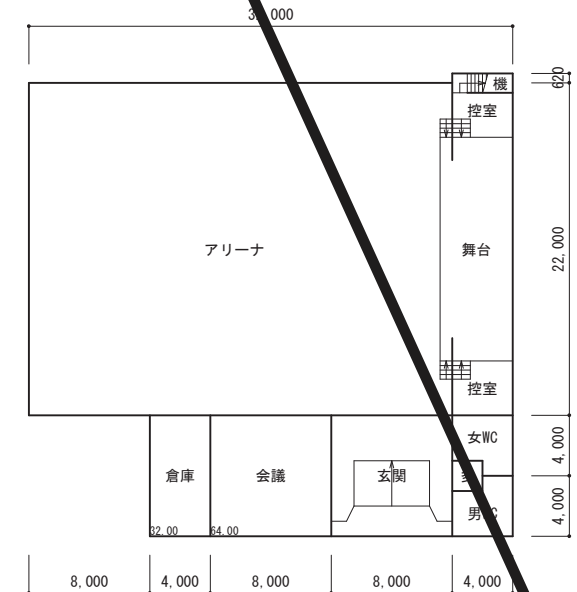

⑪ 屋内運動場 1 階



凡例

建物

- 未 未とりこわし建物
- 危 危険建物
- 借 借用建物
- 一時 一時使用建物
- 屋外 屋外教育環境整備事業によるもの

- 吹 吹き抜けの渡り廊下
- 撲 相撲場
- 門 正門・通用門
- 自 自転車置場

方位



(北に矢印を付す)

その他用地
307㎡

国道29号

運動場 7806㎡

その他用地
958㎡

スクリーン
②S1-53

⑩-R2-1147
屋内運動場

⑩-R3-1606
教室棟

⑪-R2-344

⑫-R3-1863
教室棟

建物敷地 7495㎡

⑩-2S1-83

⑩-3S3-30

昇降口 ⑩-R3-478

⑪-2S1-25

(旧)神戸幼稚園

⑬-S1-54

⑪-1S1-38



WC

WC


屋外プール

⑪-2S1-53

12条点検対象建築物

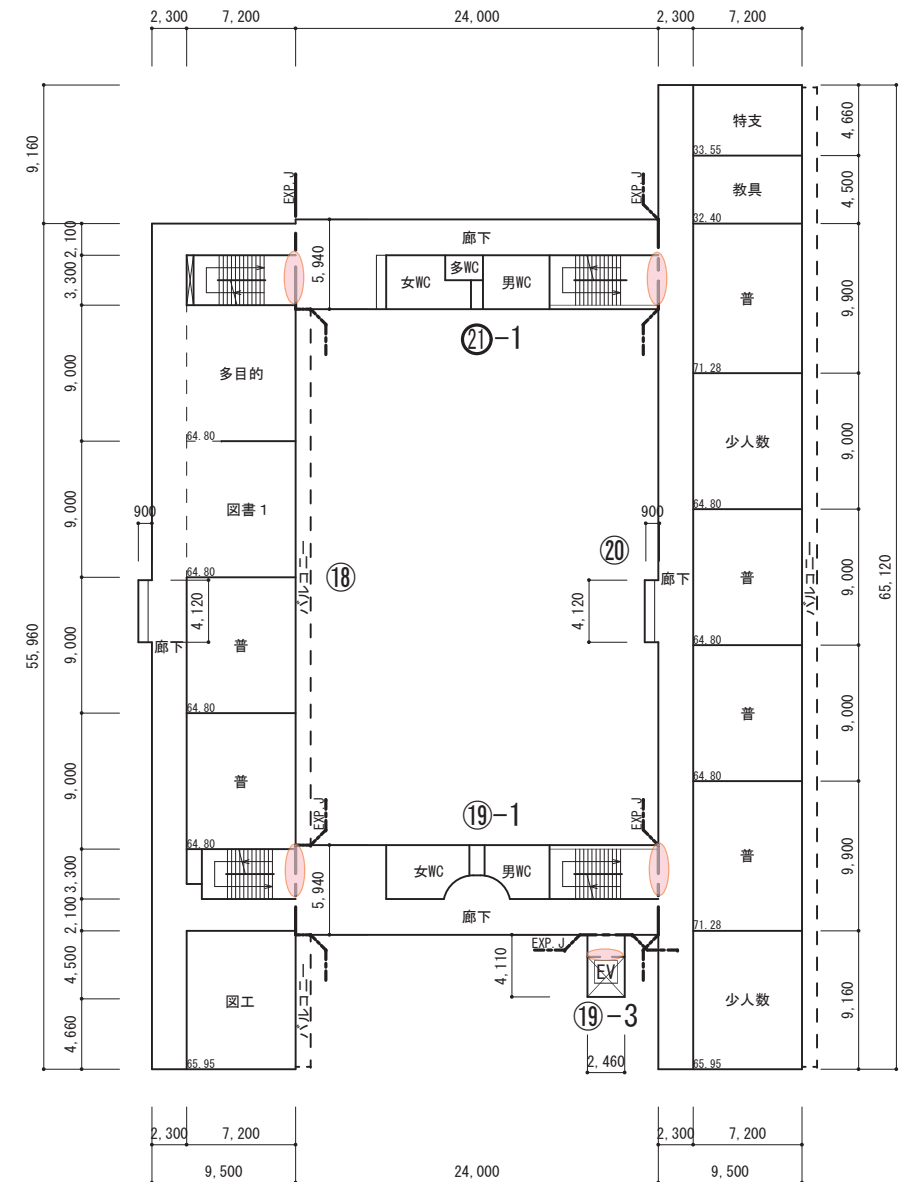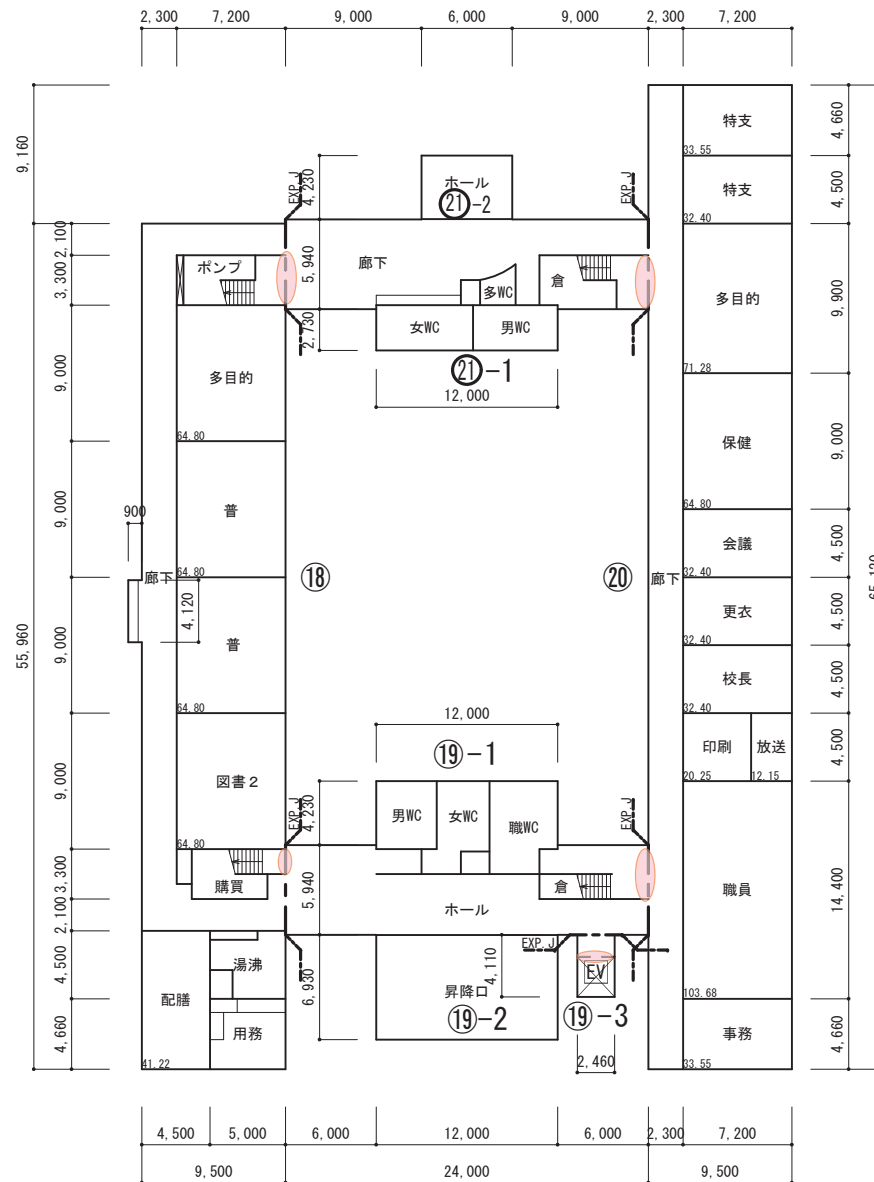

○ : 防火扉
○ : 防火シャッター

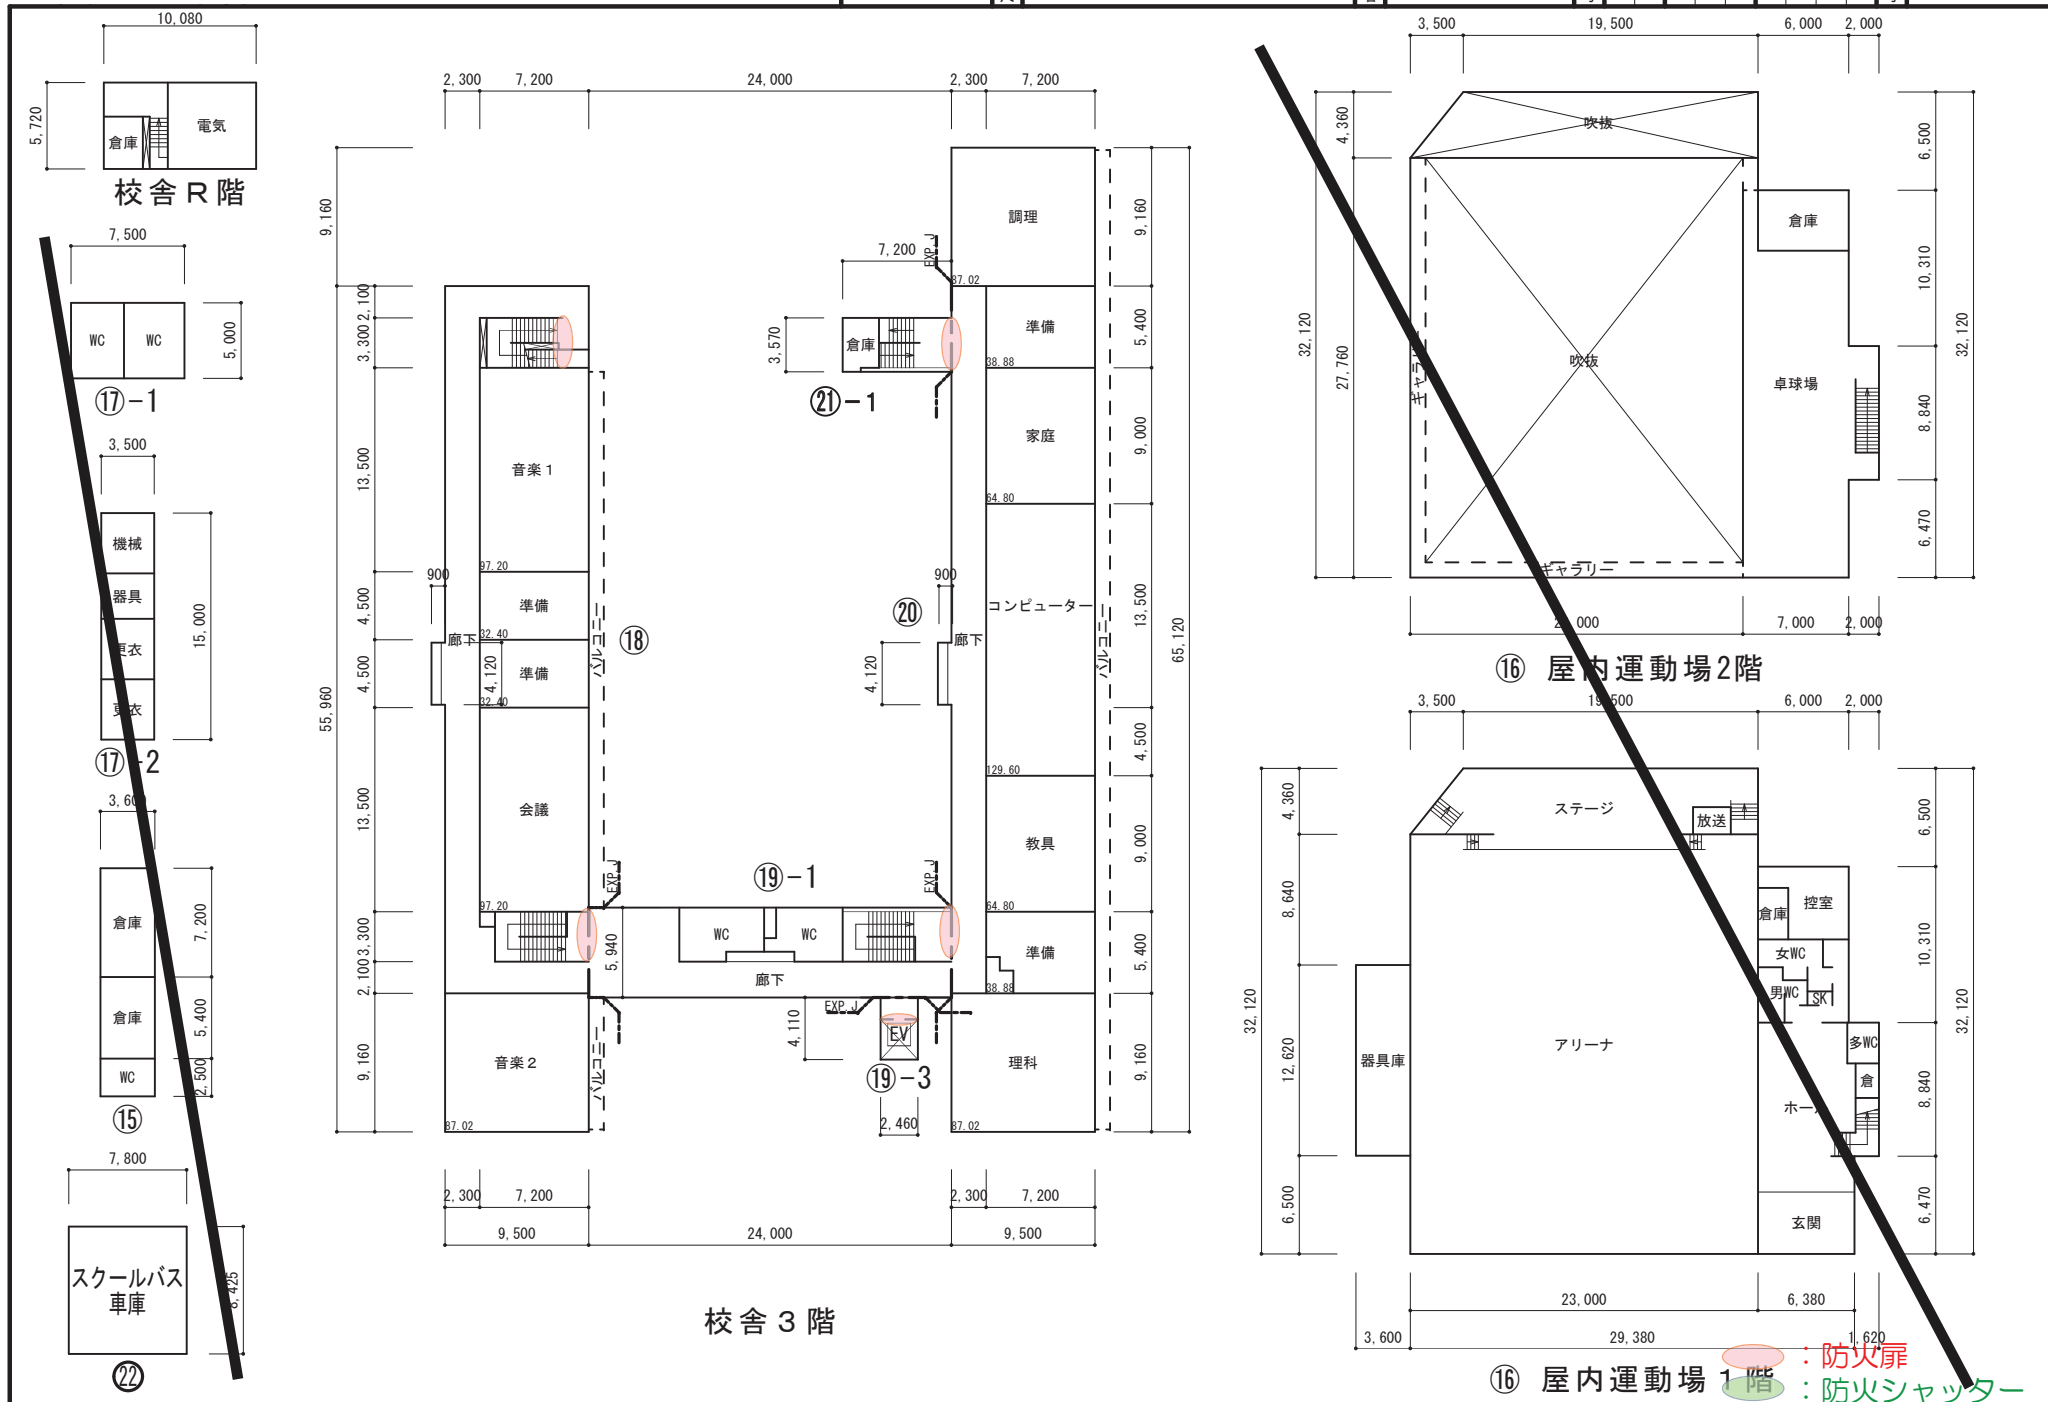

凡 例

建 物

未

未とりこわし建物

危

危 険 建 物

借

借 用 建 物

一時

一時使用建物

屋外

屋外教育環境整備事業によるもの

吹

吹抜けの渡り廊下

撲


相 撲 場

門


正門・通用門

自


自転車置場

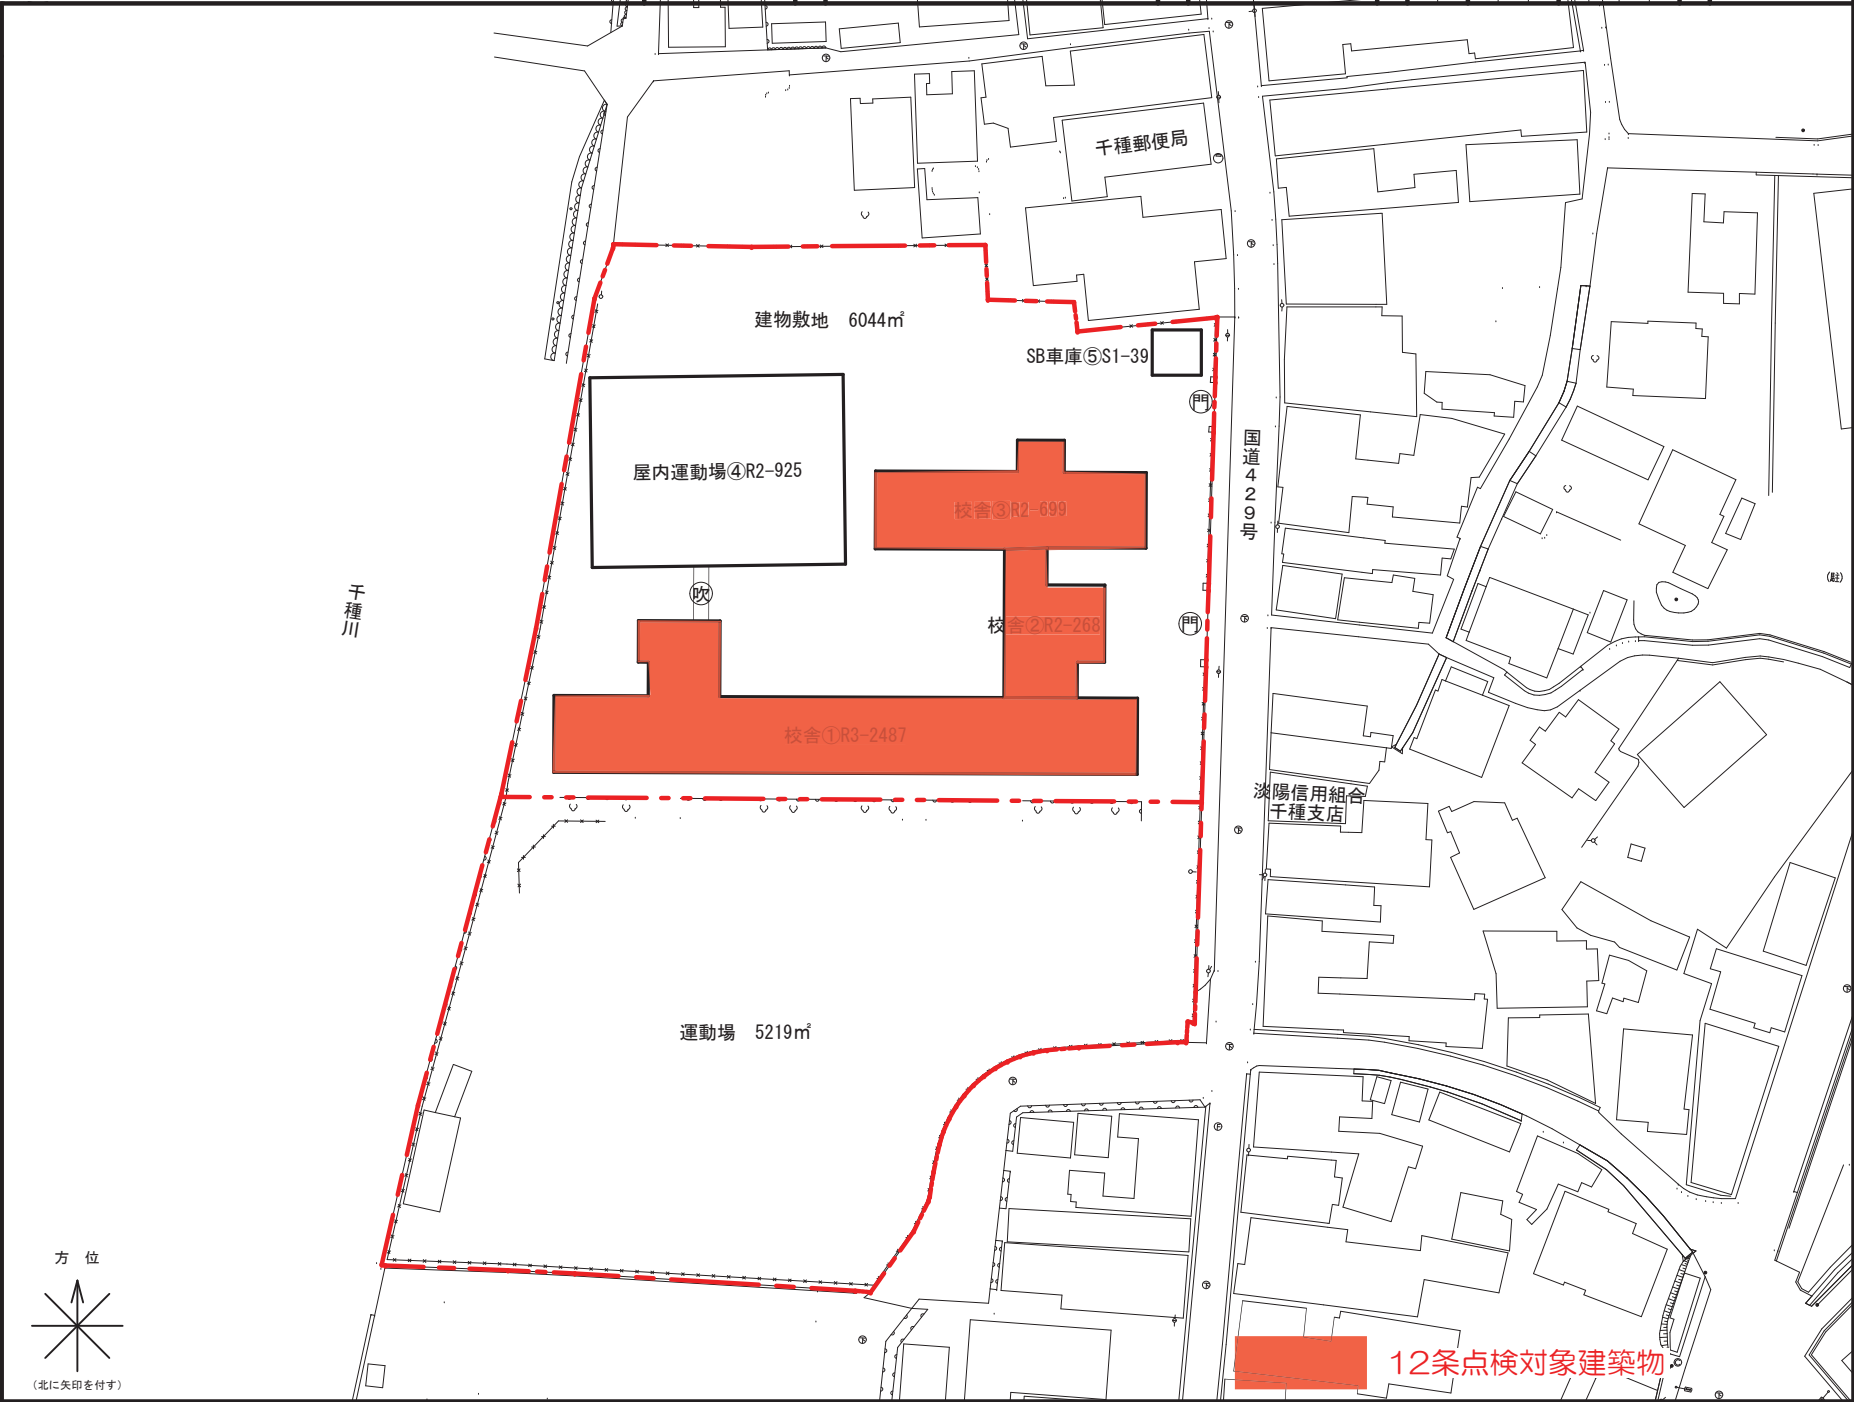

③R2-699㎡ 1階平面図

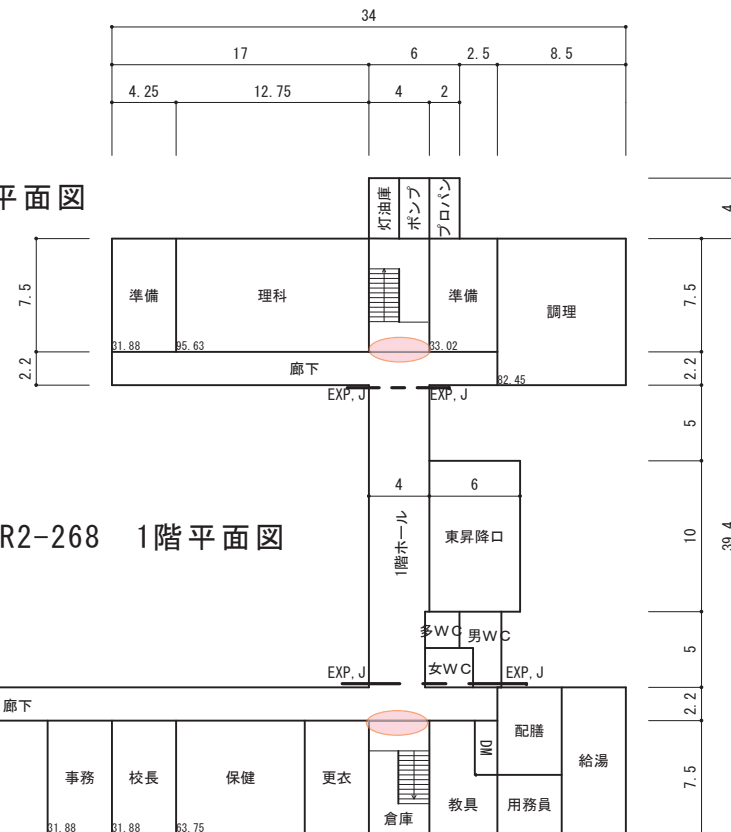


②R2-268 1階平面図

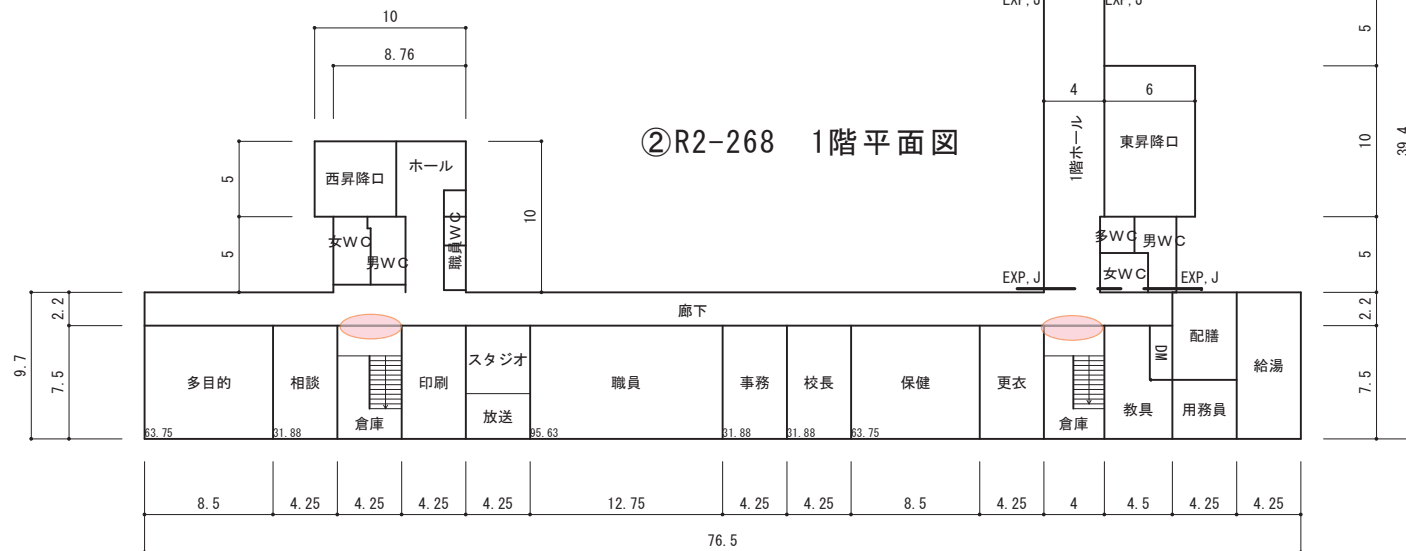


①R3-2487㎡ 1階平面図

○ : 防火扉
○ : 防火シャッター

③R2-699㎡ 2階平面図

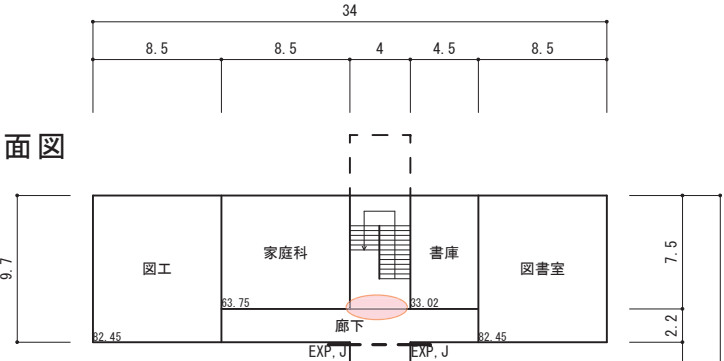


②R2-268 2階平面図

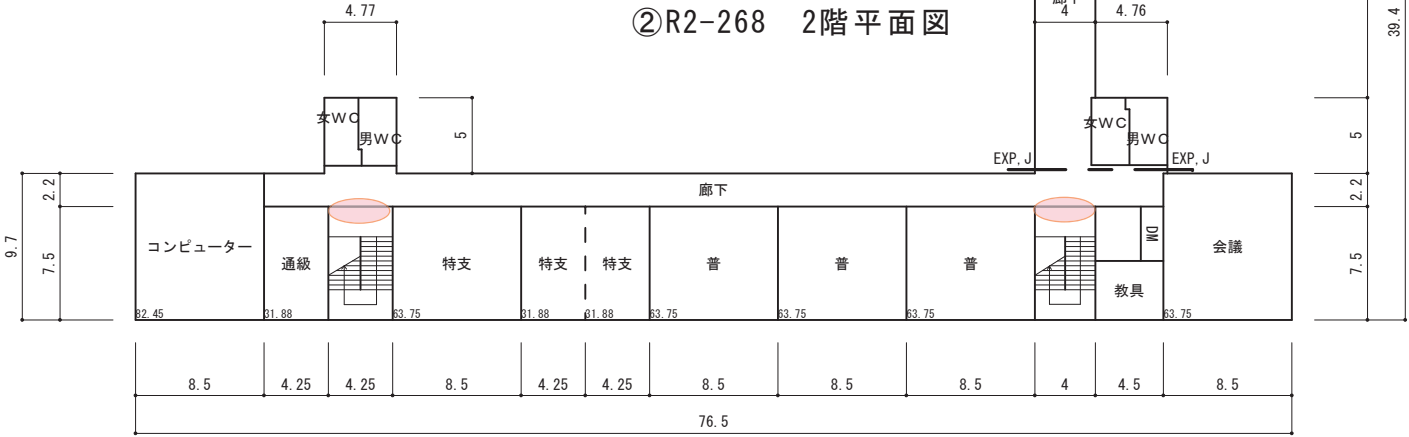


①R3-2487㎡ 2階平面図

：防火扉
：防火シャッター

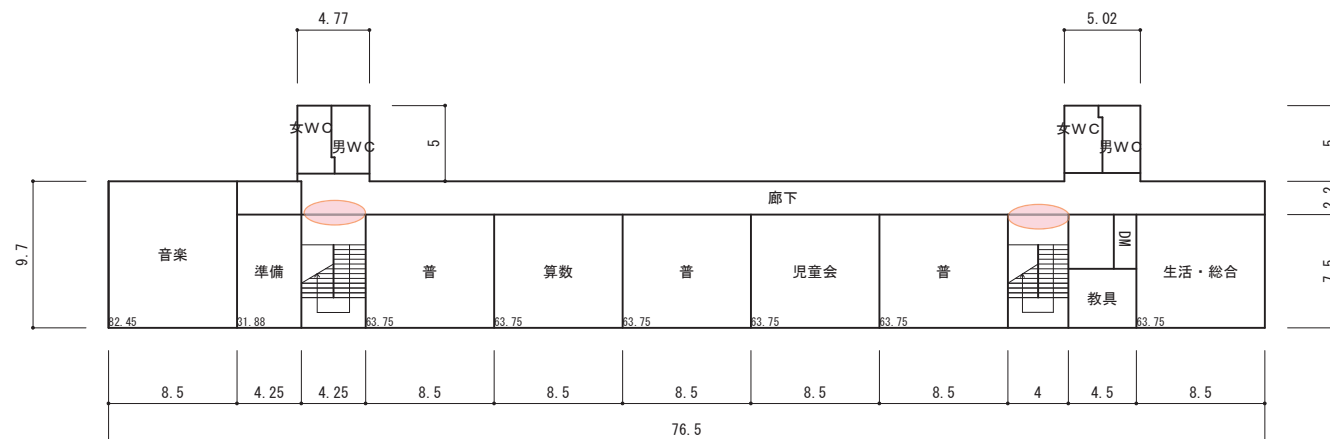


①R3-2487m² 3階平面図

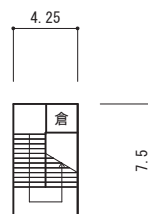

①R3-2487m² PH1平面図



①R3-2487m² PH2平面図

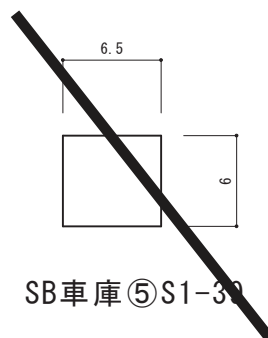

○ : 防火扉
○ : 防火シャッター

施設の配置図

縮尺 1/1500
0 20 40 m

学校名

山崎西中学校

調査番号

(都道府県) 2 8

(市町村) 2 2 7

(学校) 4 6 4 6

整理番号


1 4 5 0

凡 例

建 物


- (未) 未とりこわし建物
- (危) 危険建物
- (借) 借用建物
- (一時) 一時使用建物
- (屋外) 屋外教育環境整備事業によるもの

- (吹) 吹抜けの渡り廊下
- (構) 相 撲 場
- (門) 正門・通用門
- (自) 自転車置場

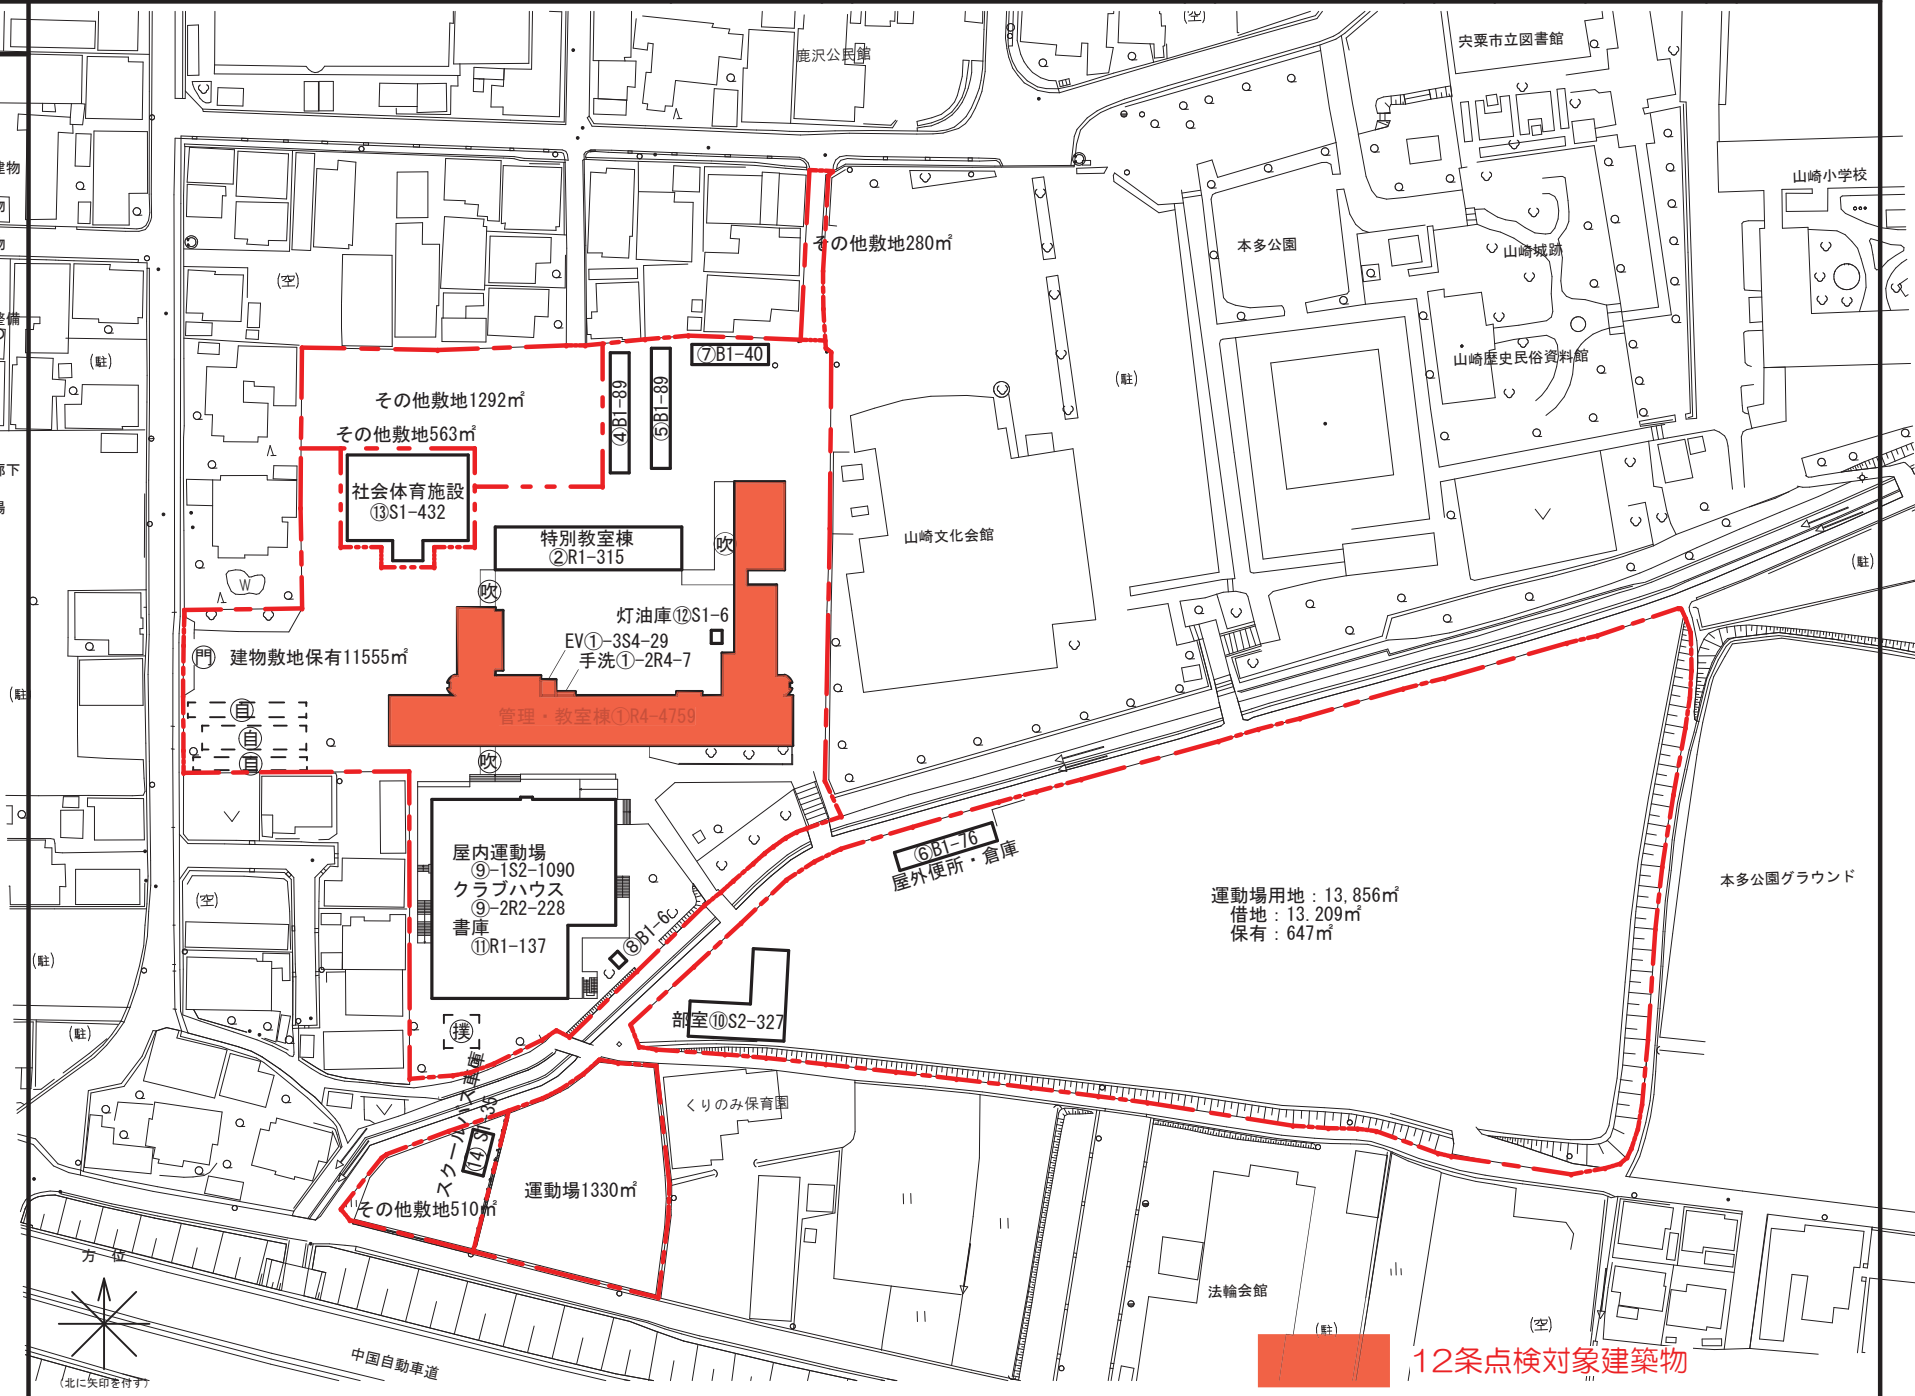


12条点検対象建築物



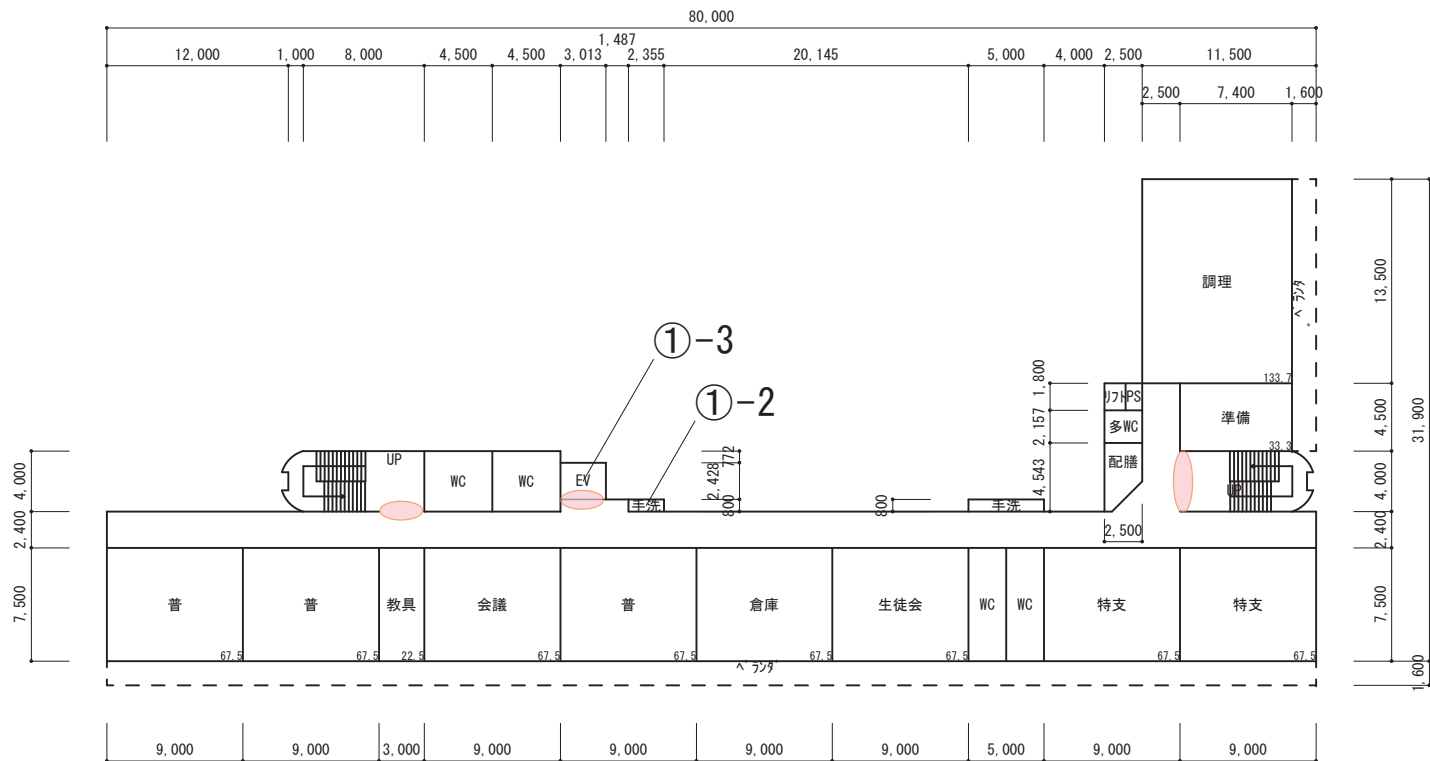


①-1 管理・教室棟 2 階

○ : 防火扉
○ : 防火シャッター

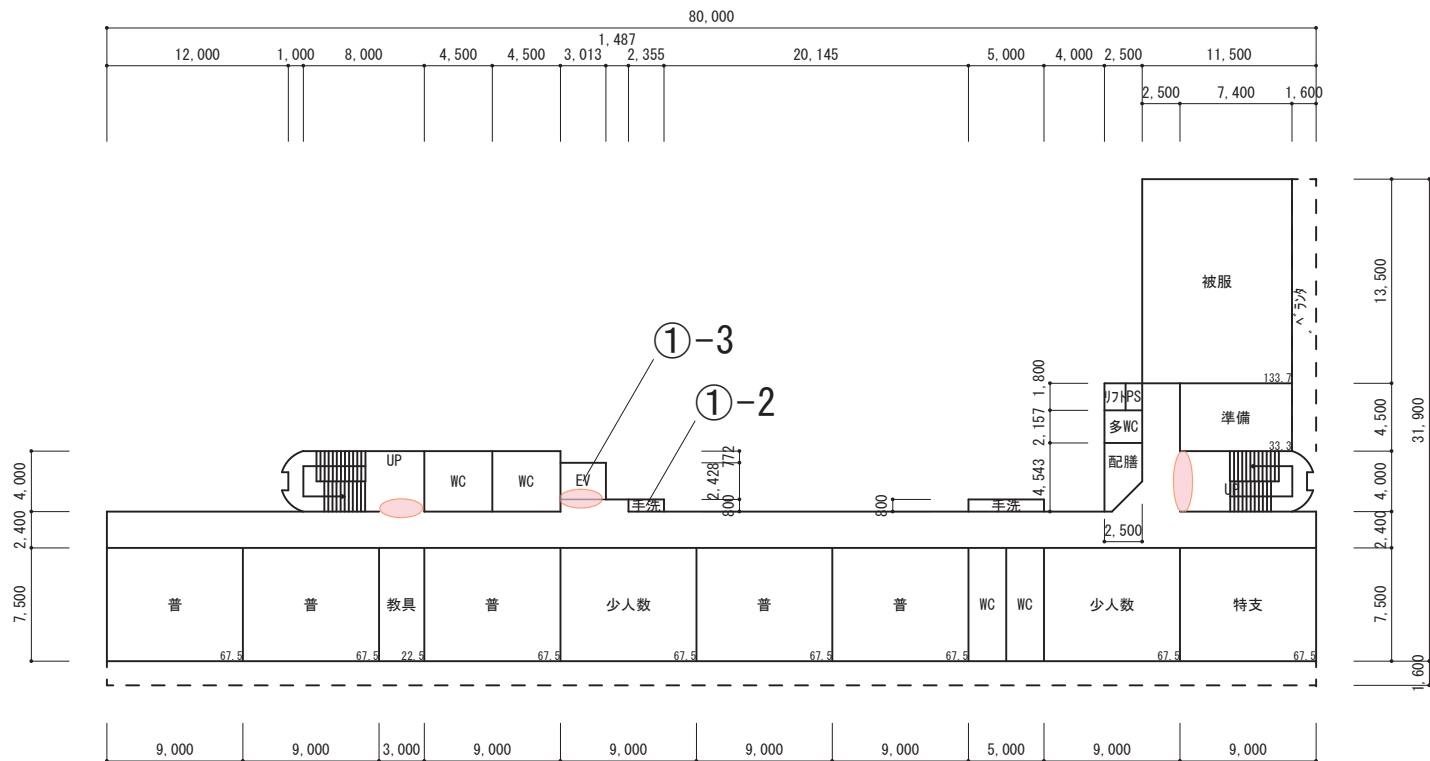


①-1 管理・教室棟 3 階

○ : 防火扉
○ : 防火シャッター

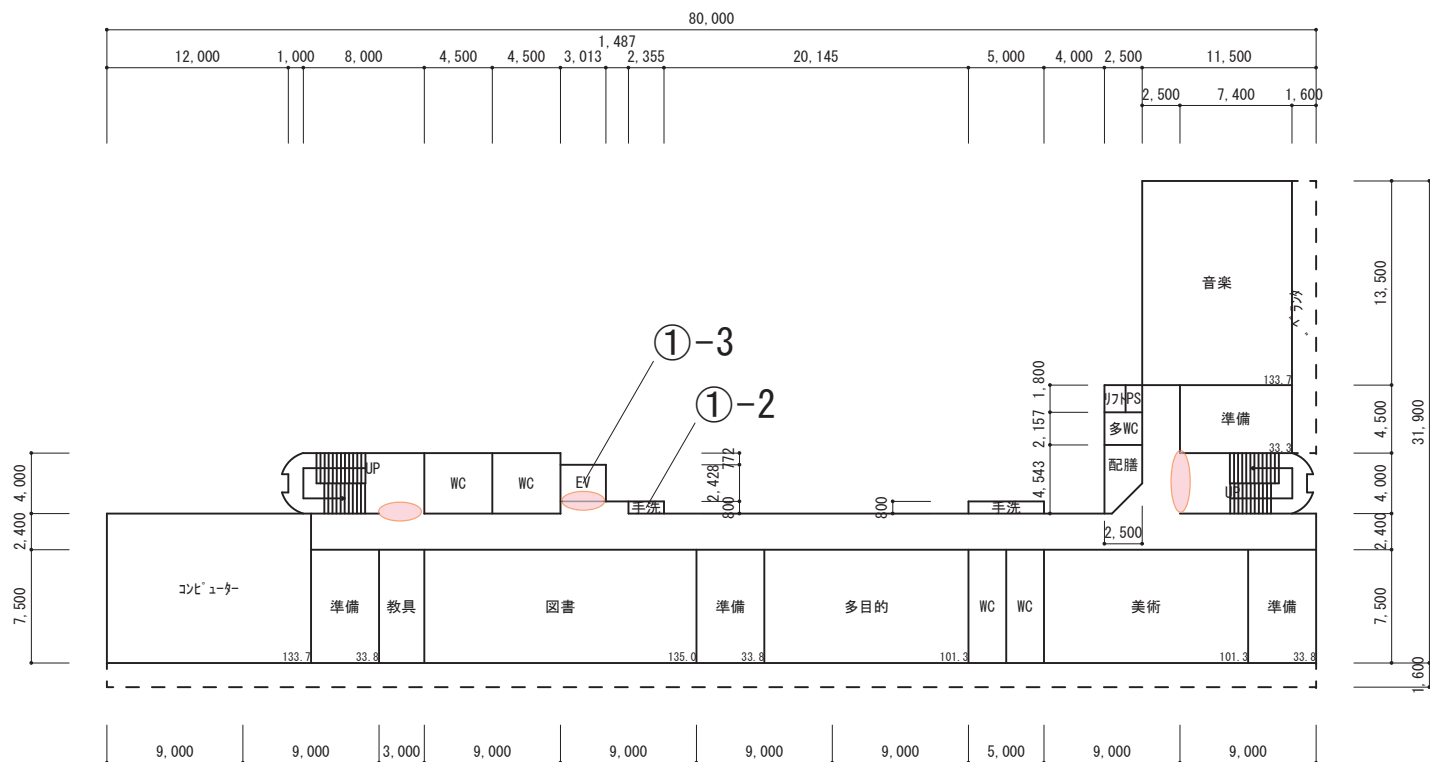

①-1 管理・教室棟 4 階

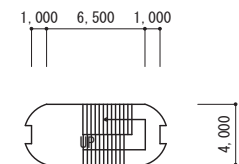

①-1 管理・教室棟 P H 階

： 防火扉

： 防火シャッター

凡 例

- 建 物
- 未

未とりこわし建物
- 危

危 険 建 物
- 借

借 用 建 物
- 一時

一時使用建物
- 屋外


屋外教育環境整備
事業によるもの
- 吹

吹抜けの廊下
- 撲


相 撲 場
- 門

正門・通門
- 自




自転車庫

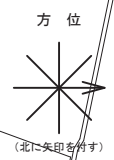

12条点検対象建築物

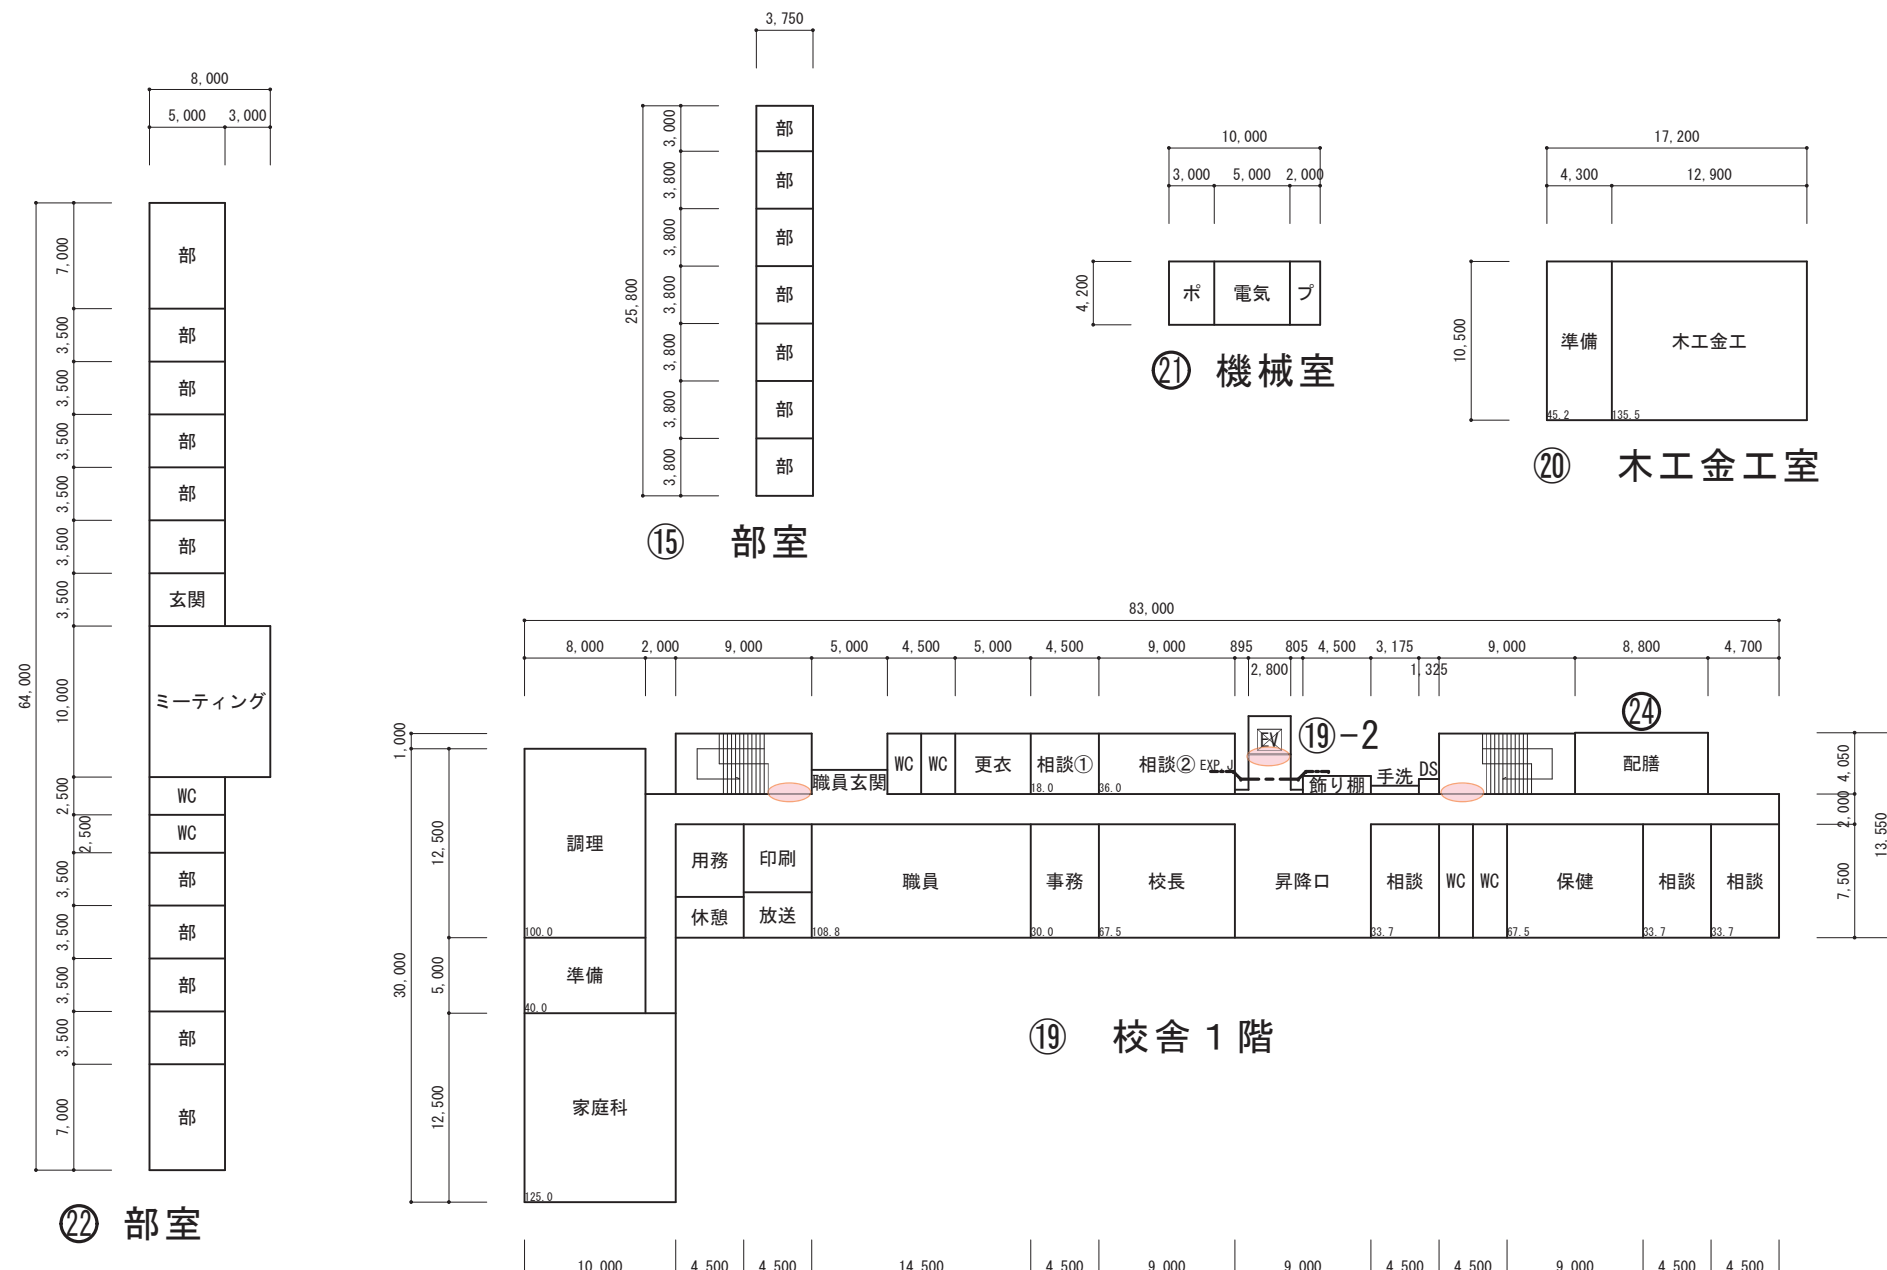

○：防火扉
○：防火シャッター

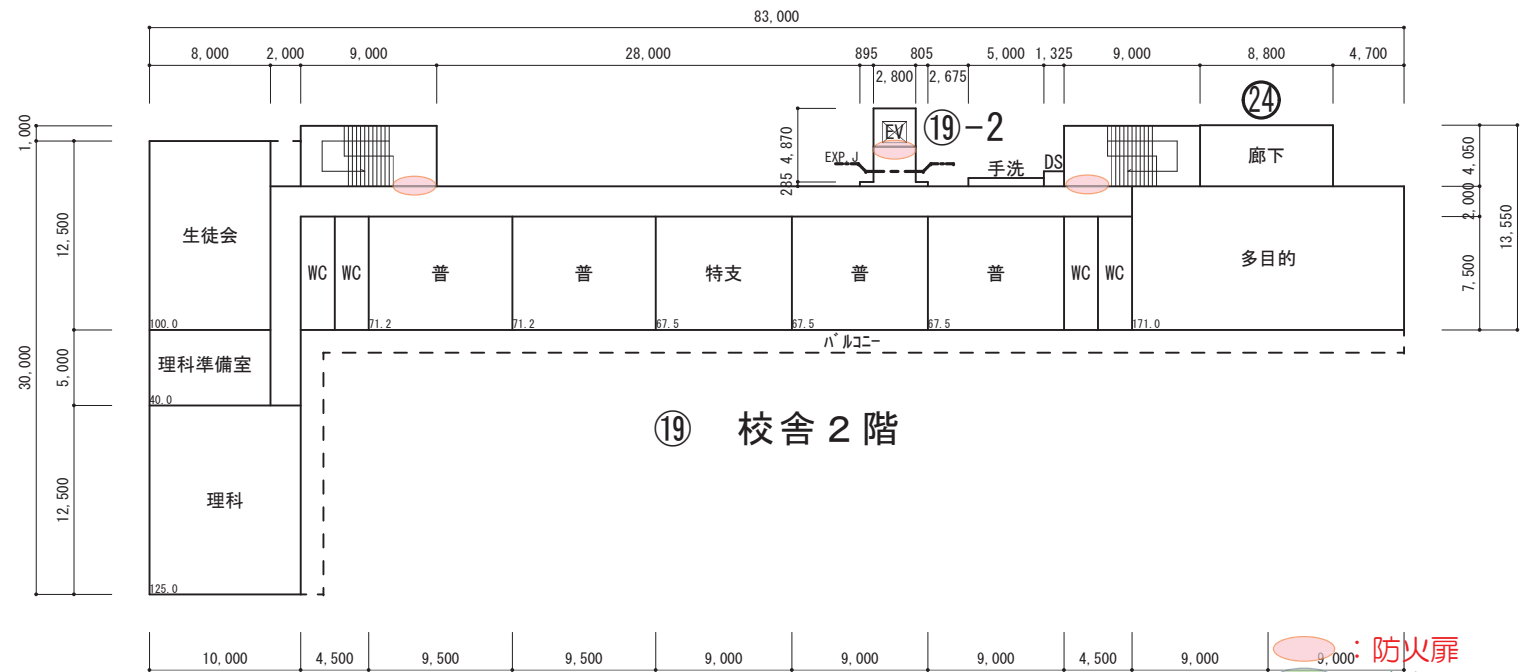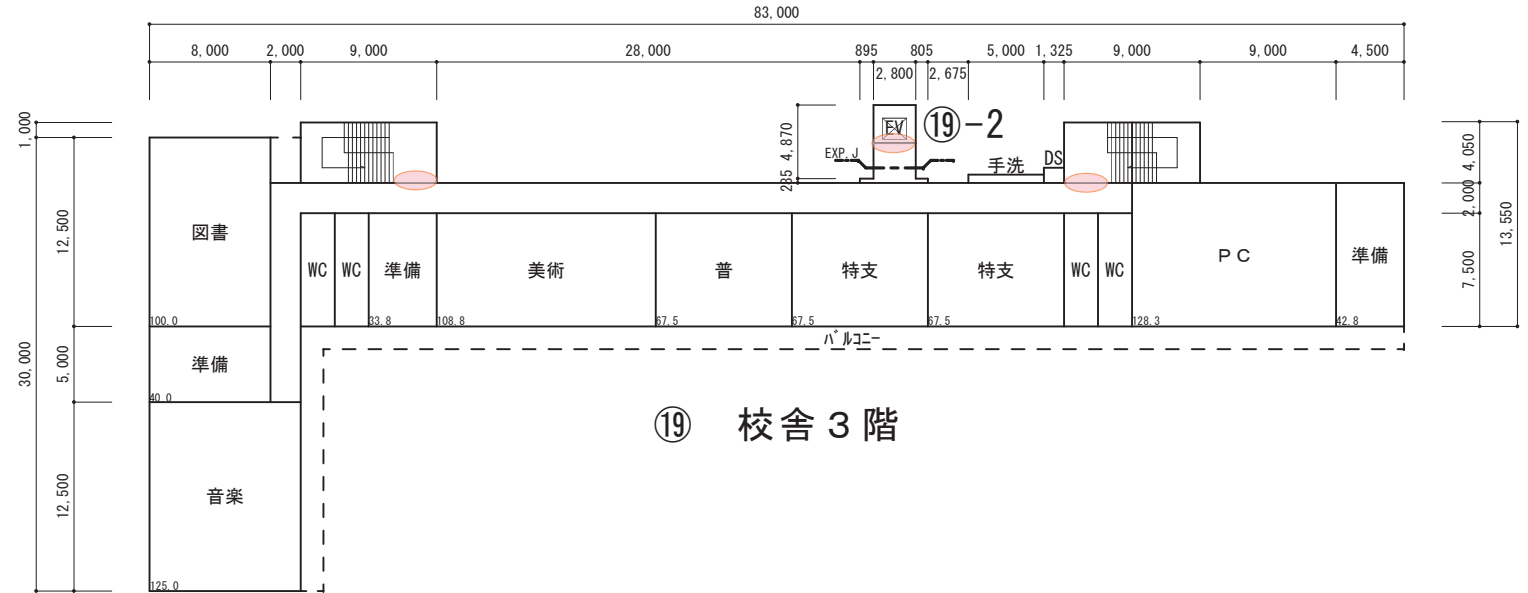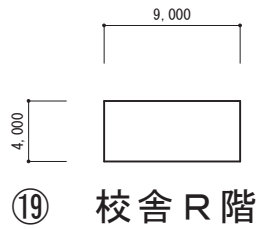


9,000 : 防火扉
 9,000 : 防火シャッター

凡 例




建 物

- ⑦ 未とりこわし建物
⑧ 危険建物
⑨ 借用建物
⑩ 一時使用建物
⑪ 屋外 屋外教育環境整備事業によるもの


- ⑫ 吹抜けの渡り廊下
⑬ 相撲場
⑭ 正門・通用門
⑮ 自転車置場

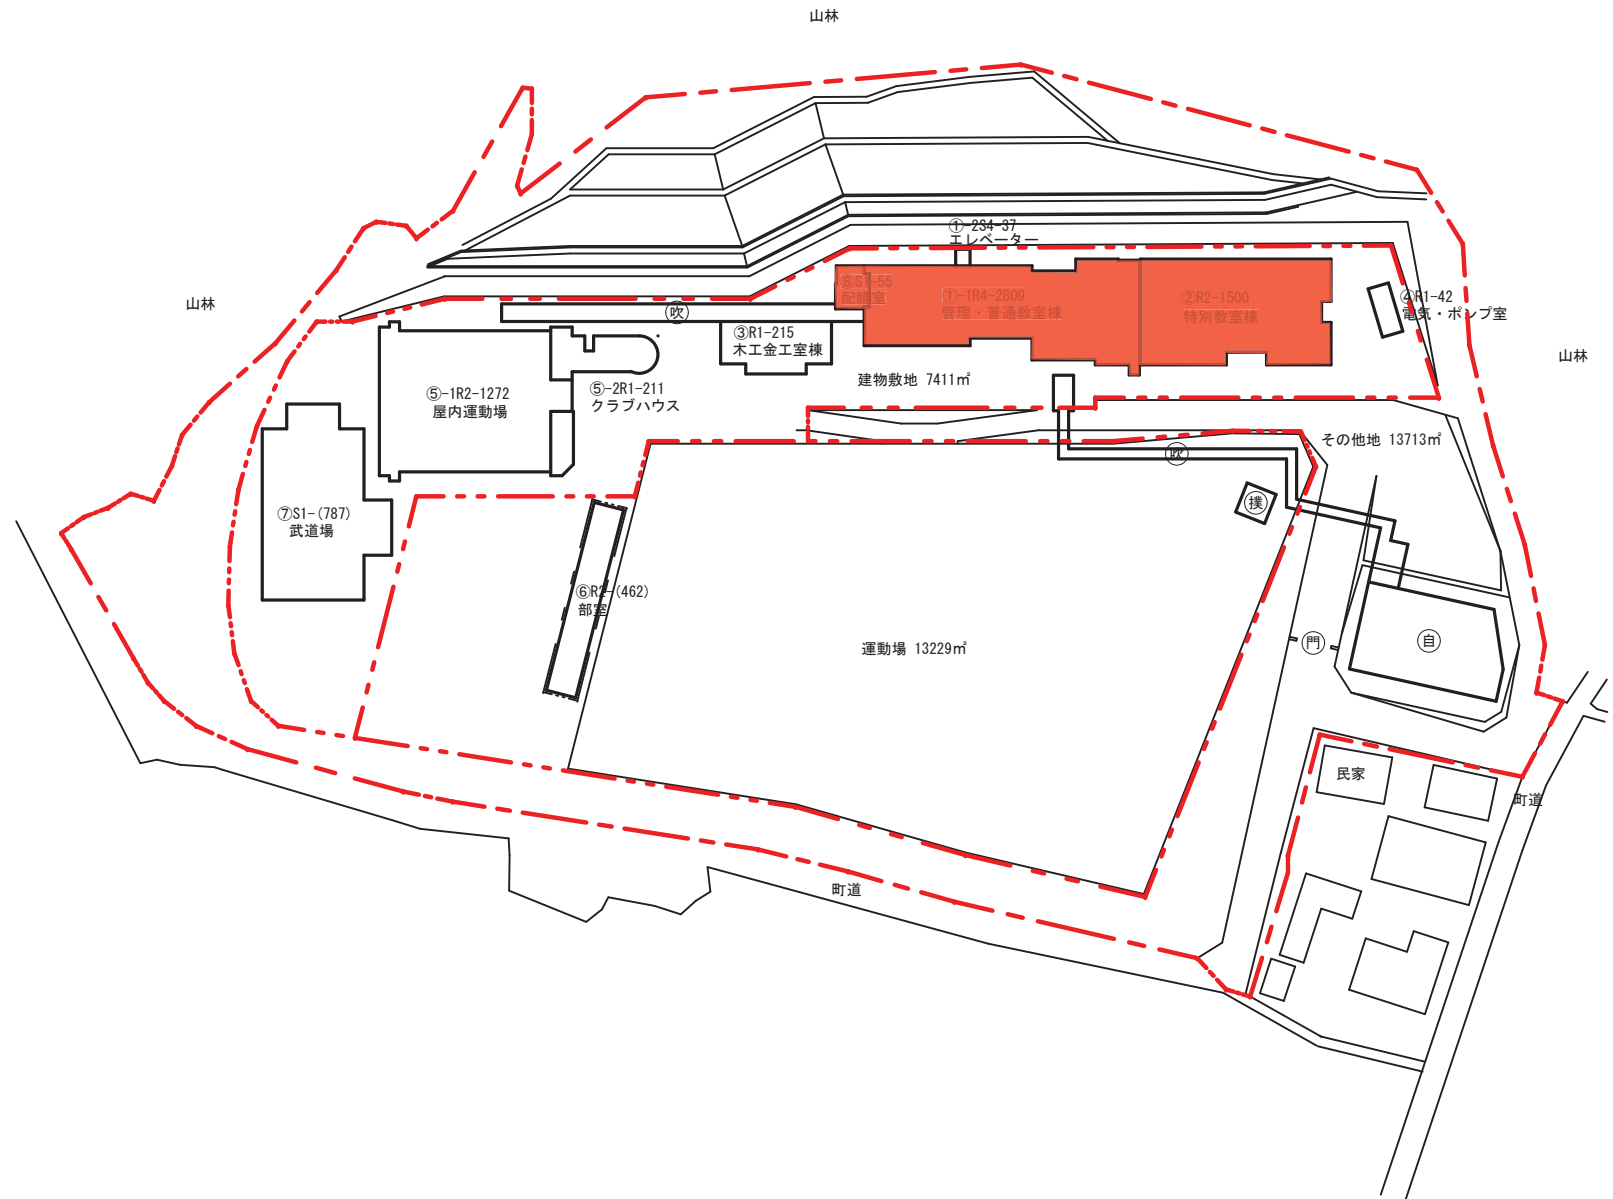


12条点検対象建築物

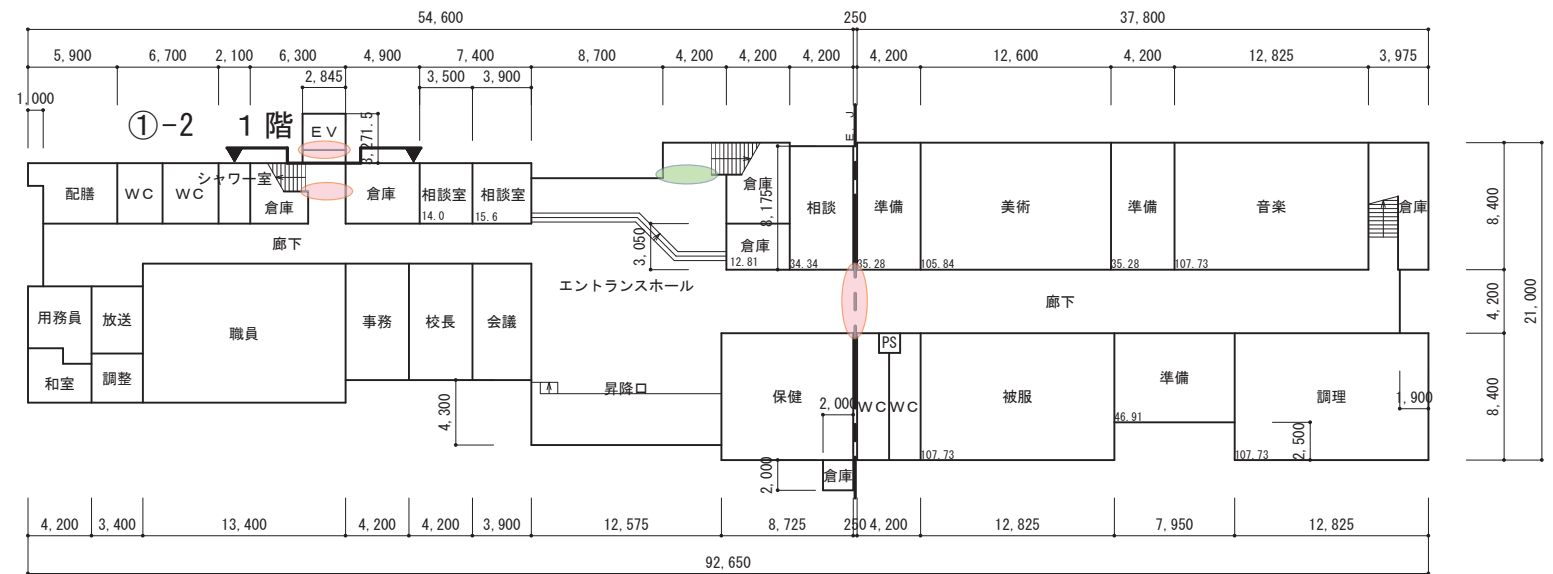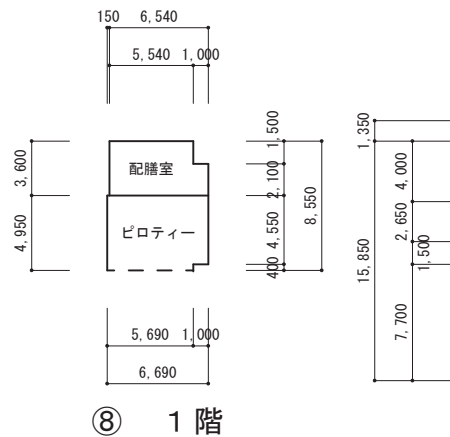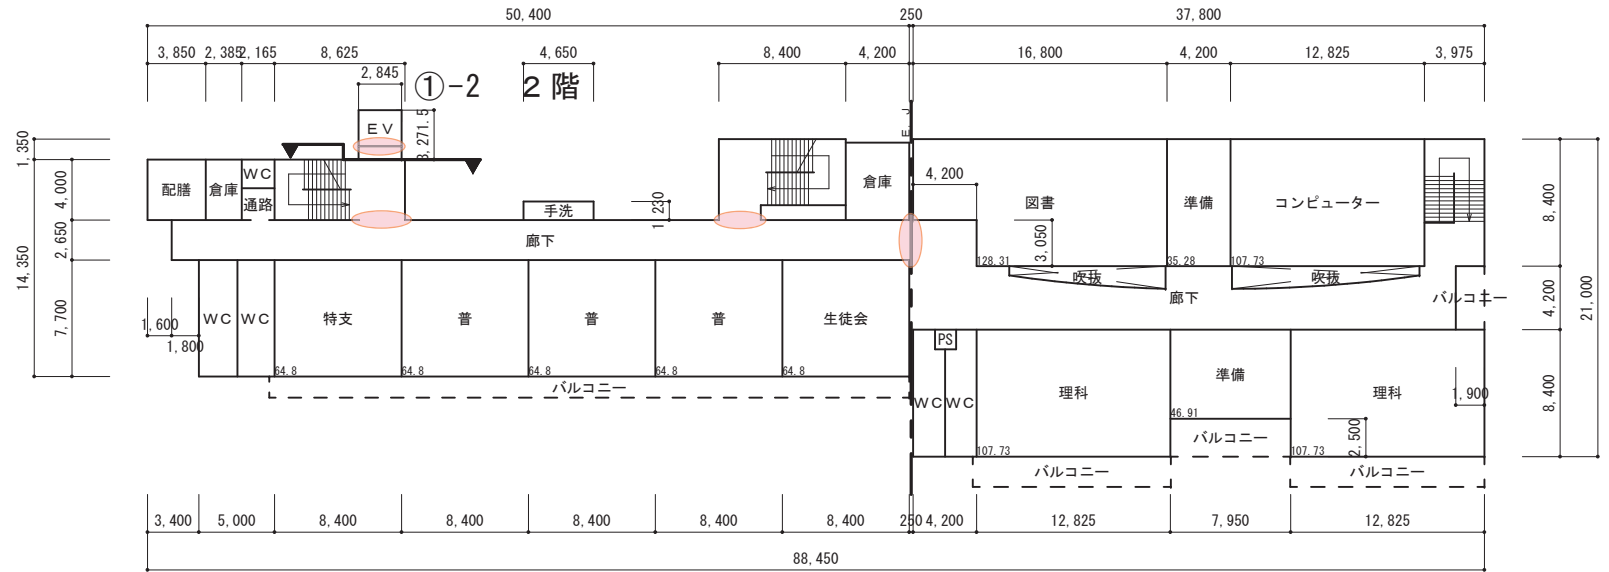


○ : 防火扉
● : 防火シャッター

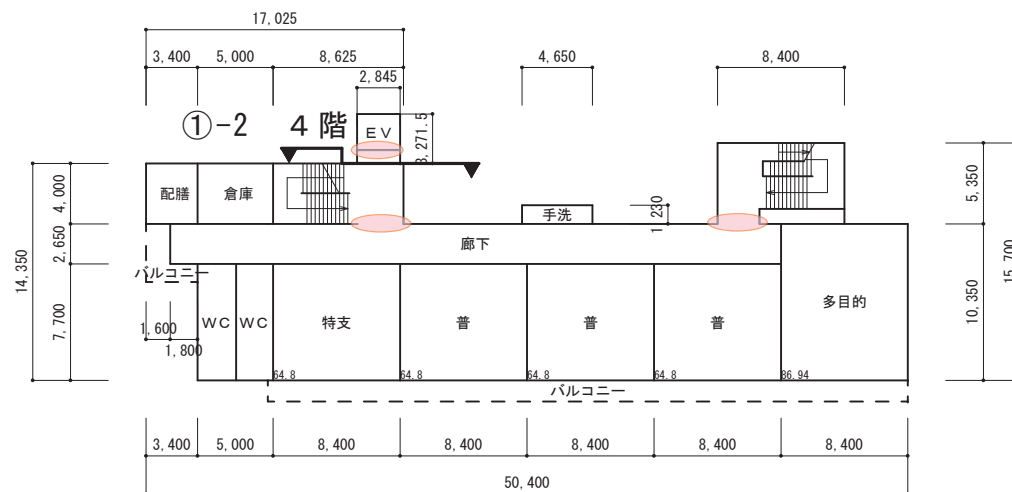


①-1 4階

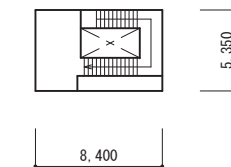

①-1 R階

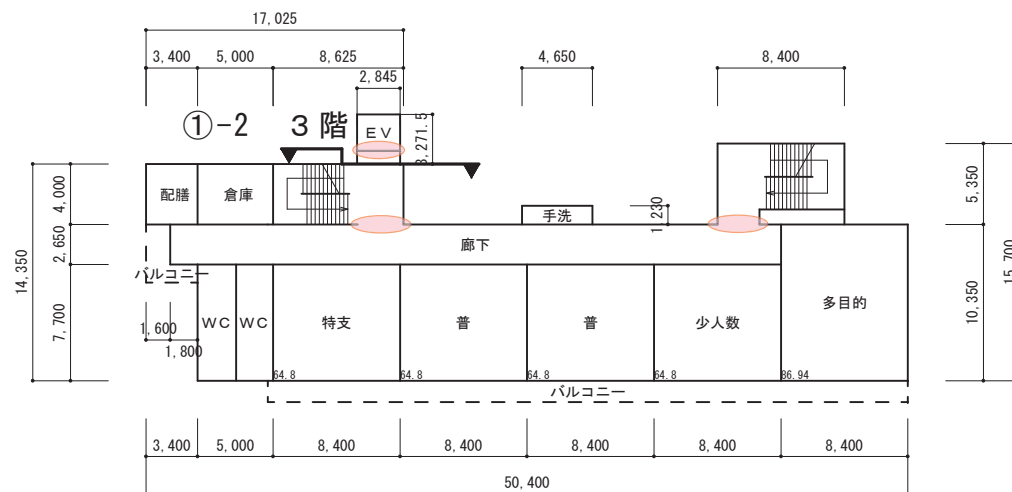

①-2 3階

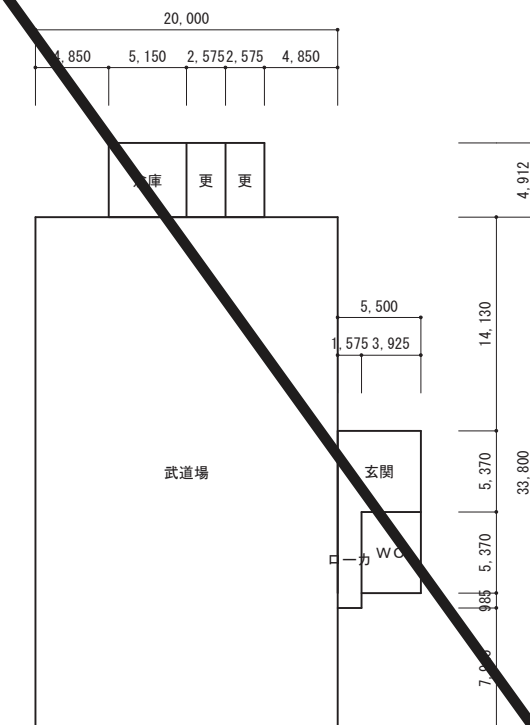

⑦ 1階

○ : 防火扉
○ : 防火シャッター


凡 例

建物


- 未 未とりこわし建物
- 危 危険建物
- 借 借用建物
- 一時 一時借用建物
- 屋外 屋外教育環境
環境整備事業
によるもの


建物以外の工作物

- 自 自転車置場
- 倉 倉庫
- 吹 吹き抜けの波り廊下
- 温 温室
- 接 相接場

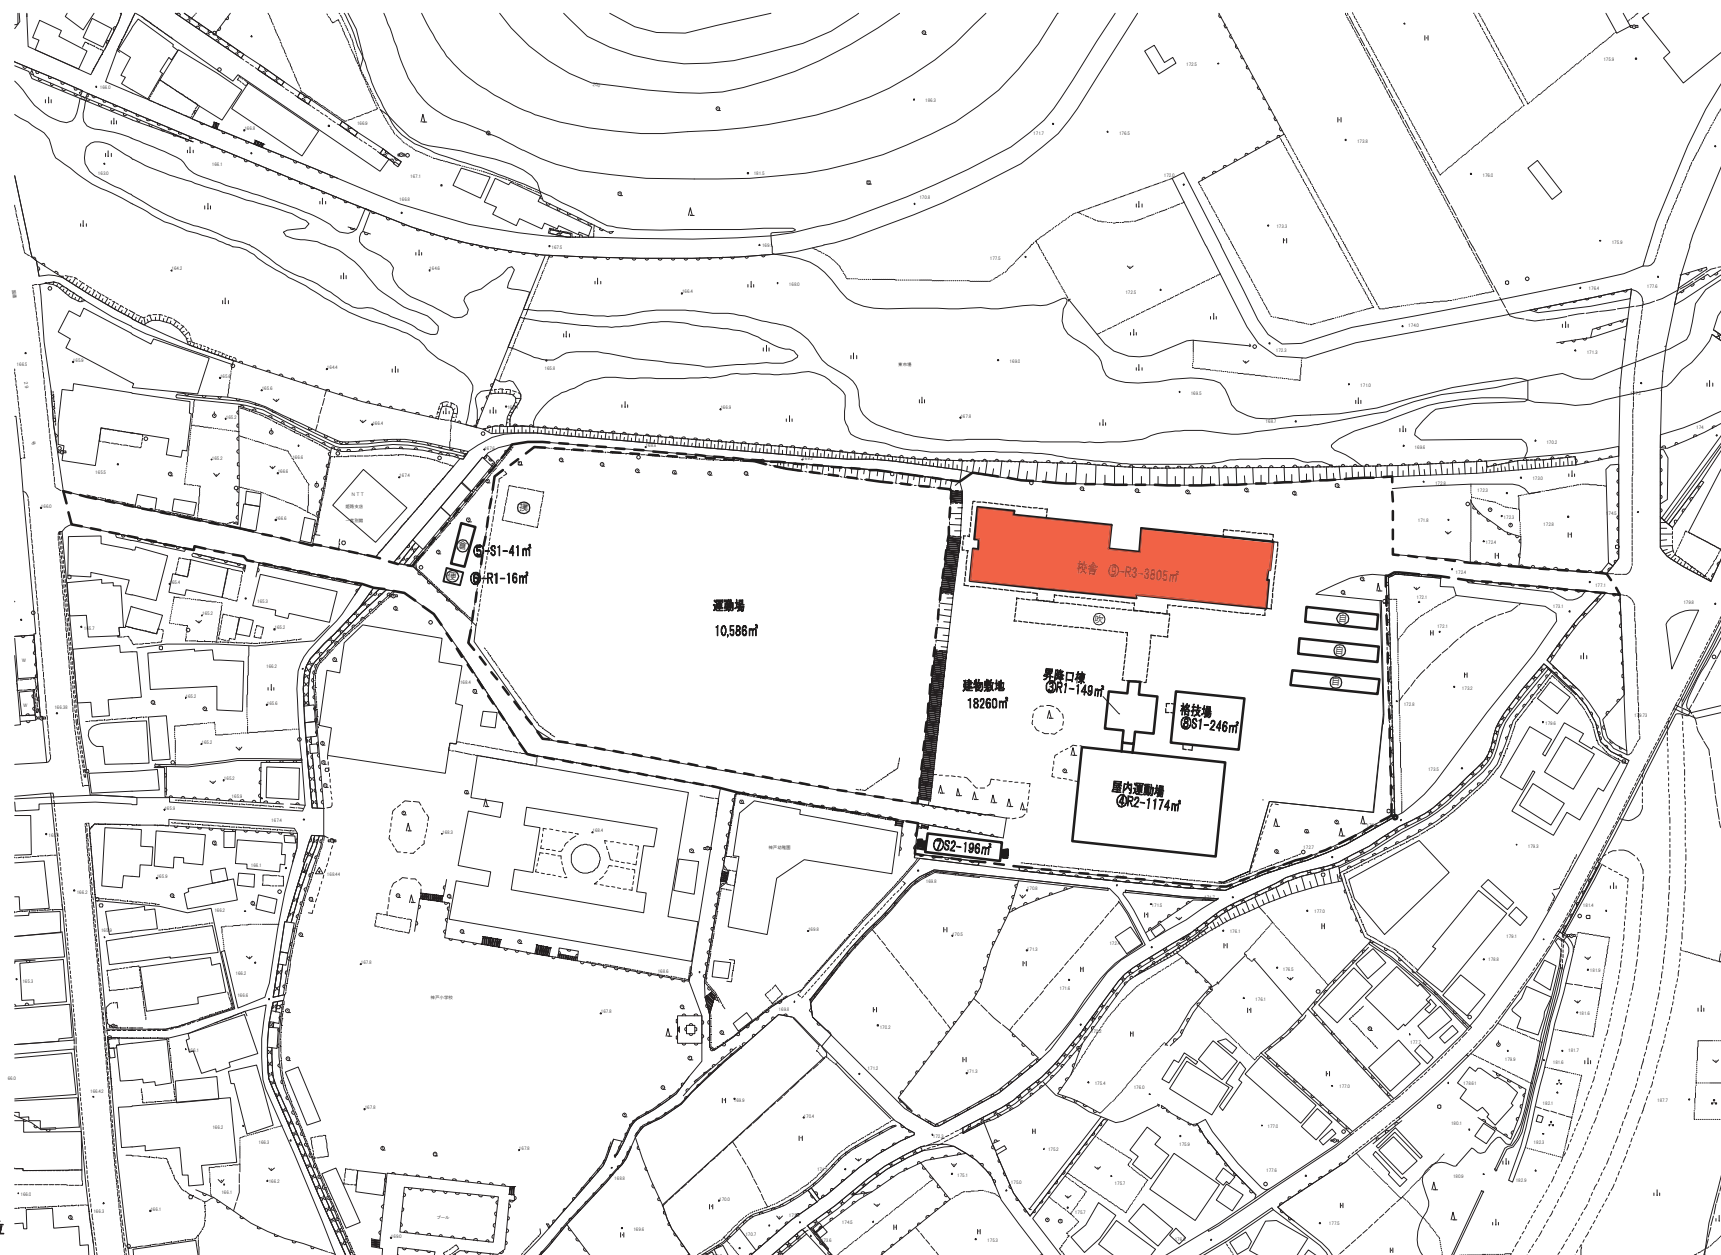


12条点検対象建築物

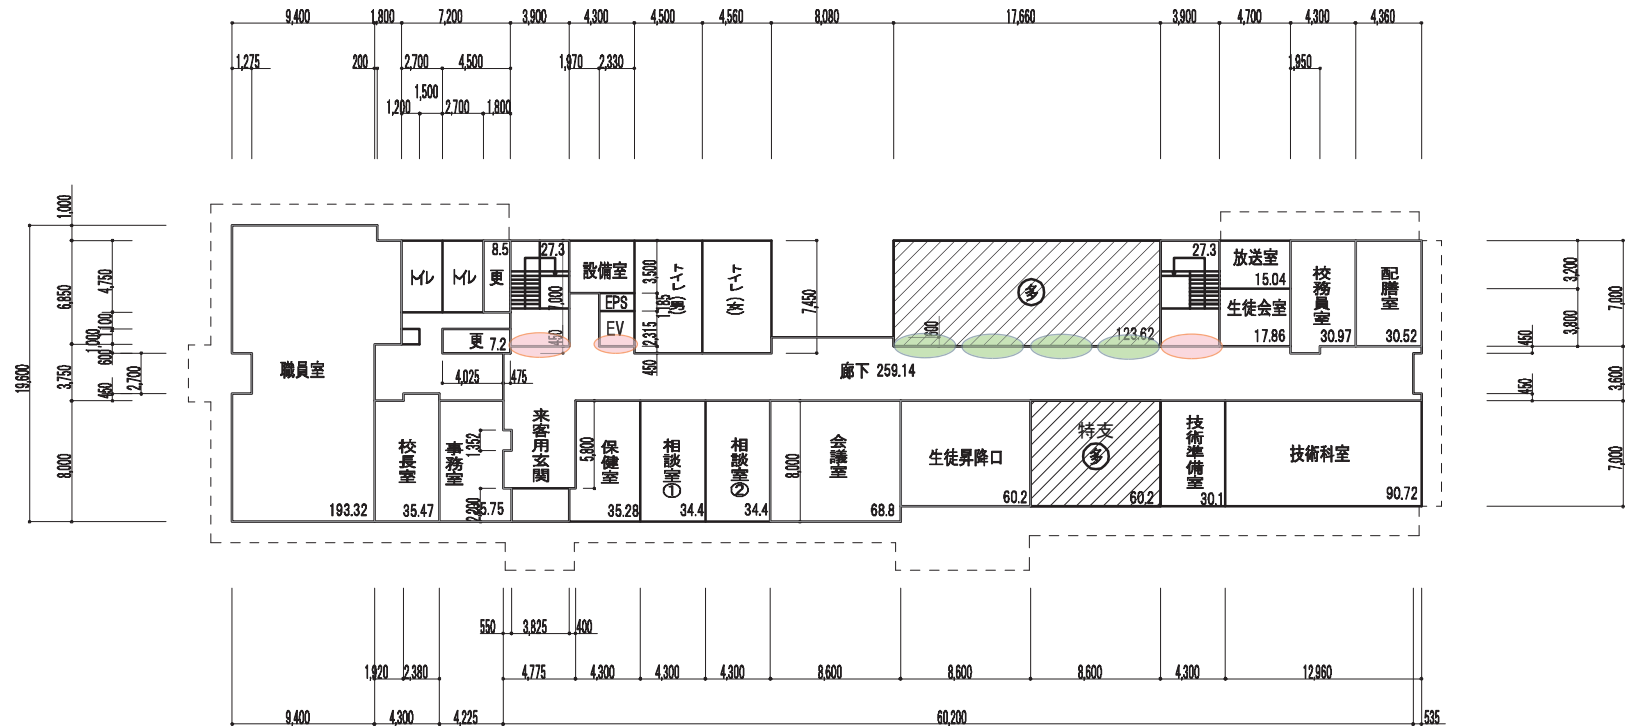

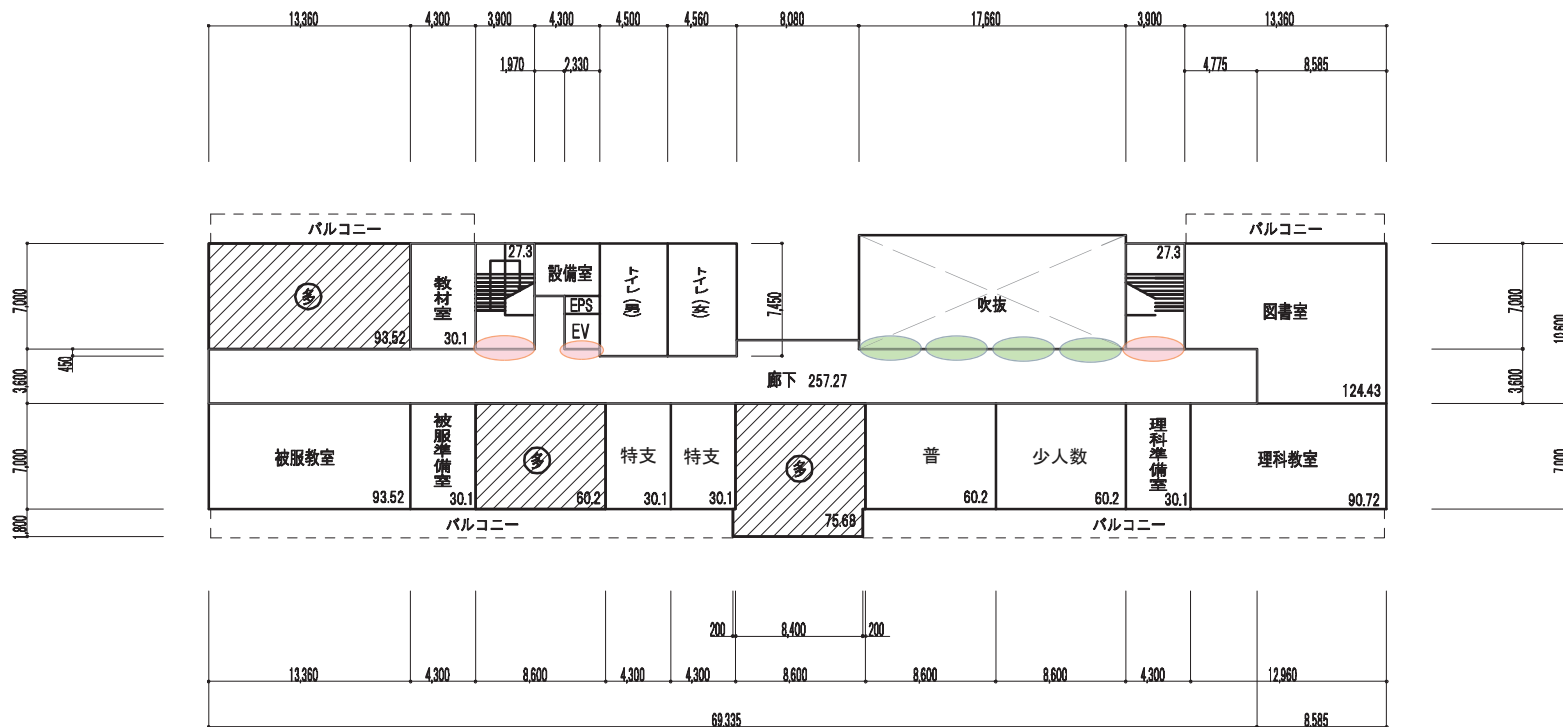


⑨R3-3,805㎡ 2階平面図

○ : 防火扉
○ : 防火シャッター

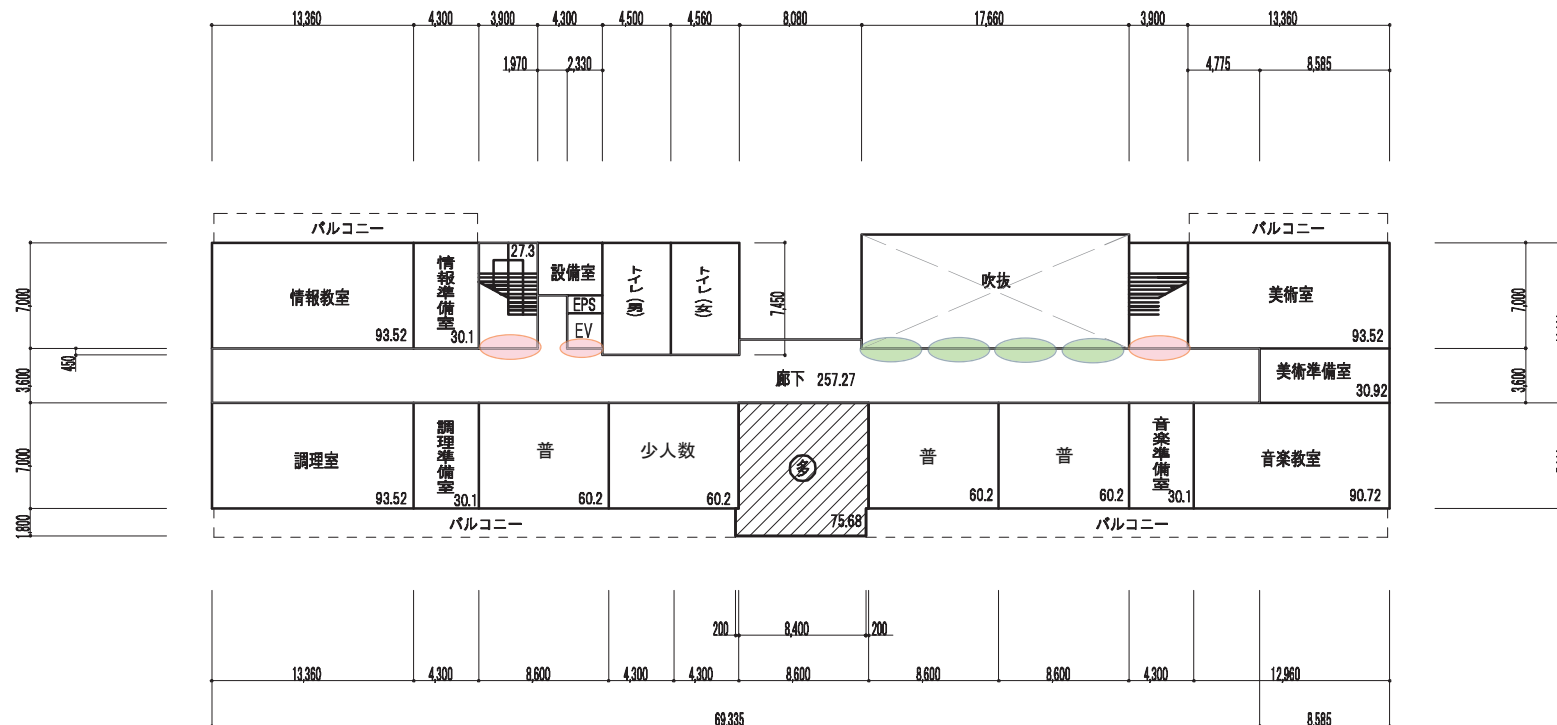

⑨R3-3,805㎡ 3階平面図

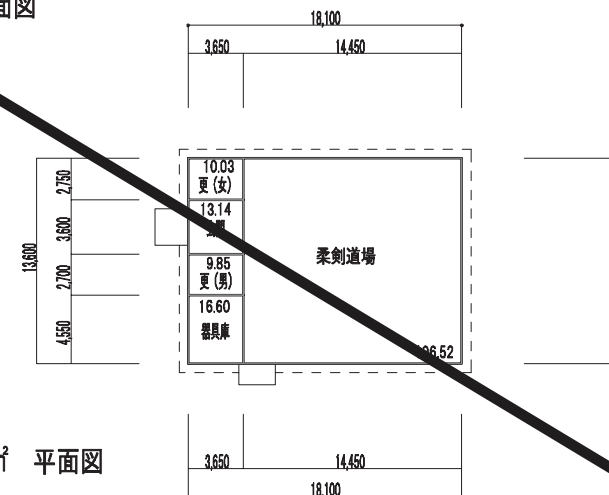

⑧S1-246㎡ 平面図

○ : 防火扉
● : 防火シャッター

凡 例

建 物


- | | |
|------|-----------------|
| (未) | 未とりこわし建物 |
| (危) | 危険建物 |
| (借) | 借用建物 |
| (一時) | 一時使用建物 |
| (屋外) | 屋外教育環境整備事業によるもの |

- 吹 吹抜けの渡り廊下
- 撲 相 撲 場
- 門 正門・通用門
- 自 自転車置場
- バ スクールバス車庫




方位



(北に矢印を付す)

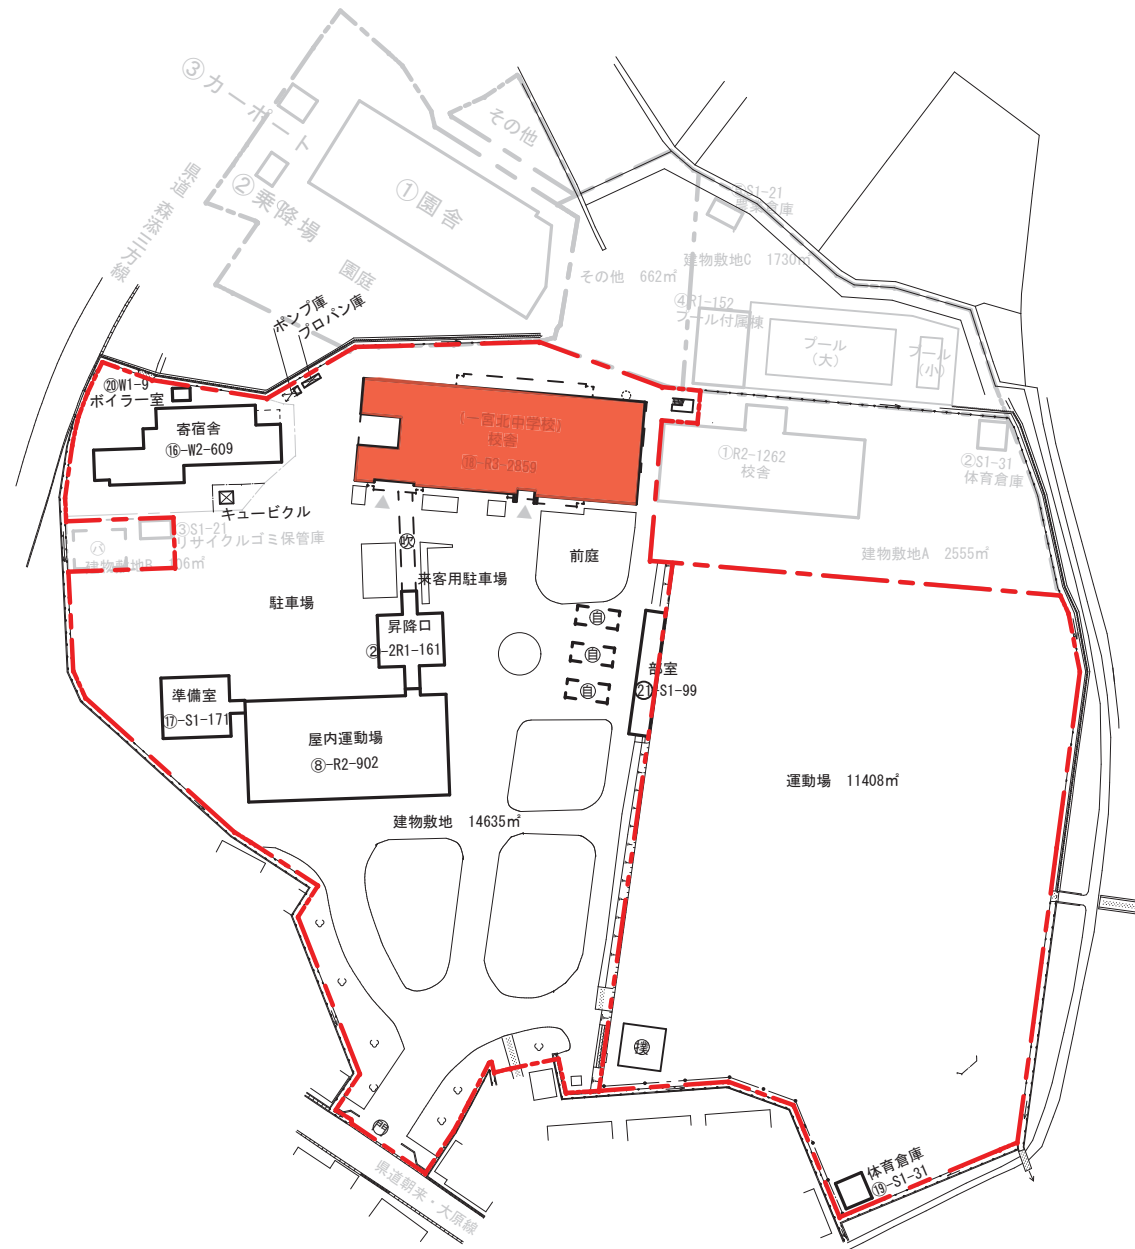

12条点検対象建築物

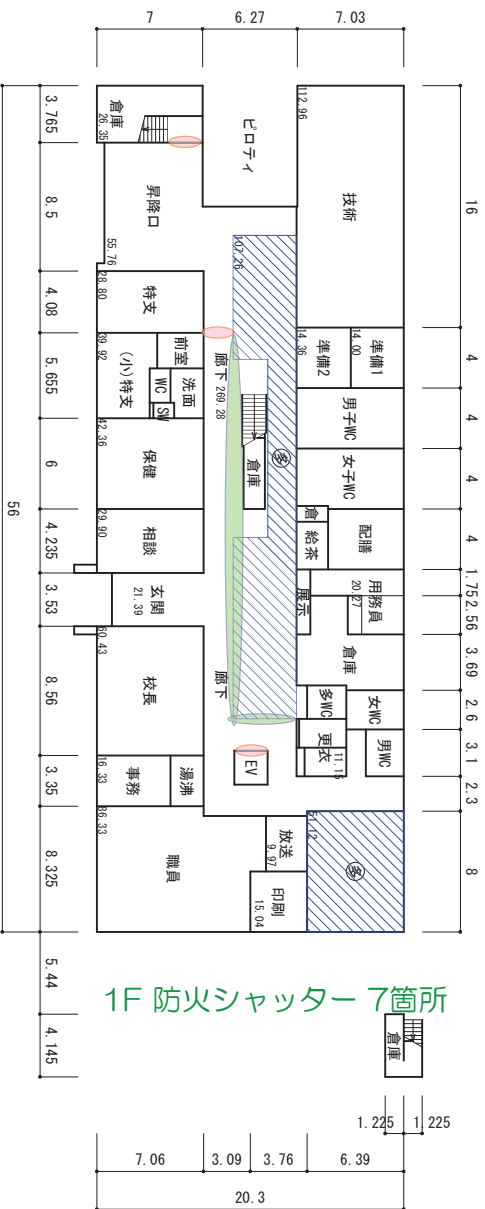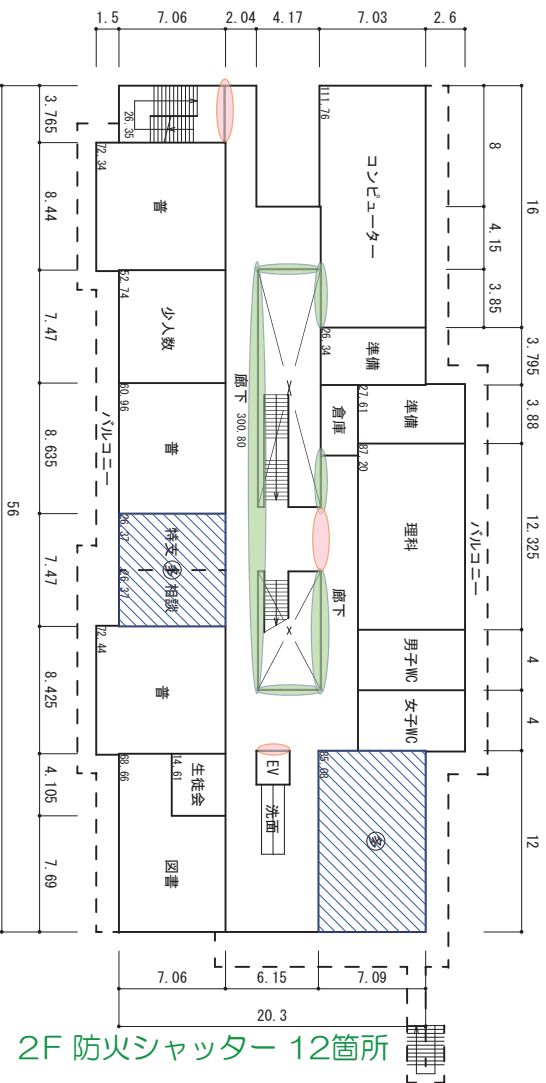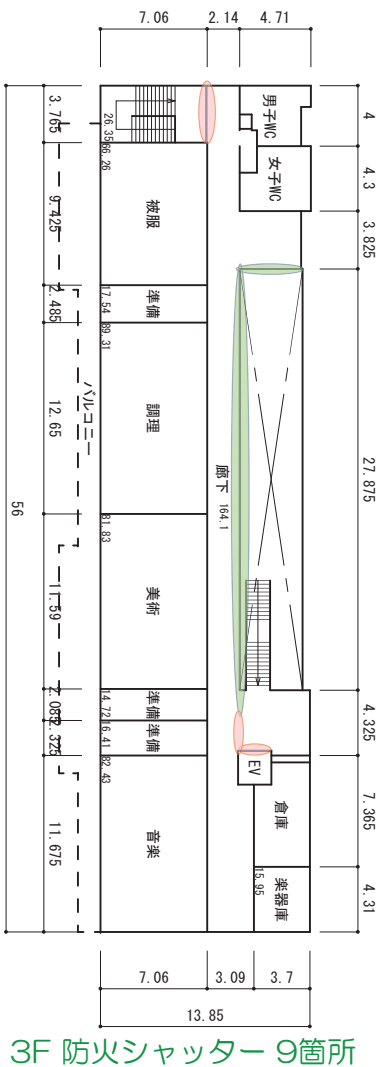


凡 例

建 物

- ⑥ 未とりこわし建物
- ⑦ 危険建物
- ⑧ 借用建物
- ⑨ 一時使用建物
- ⑩ 屋外 屋外教育環境整備事業によるもの

- ⑪ 吹抜けの渡り廊下
- ⑫ 相撲場
- ⑬ 正門・通用門
- ⑭ 自転車置場
- ⑮ スクールバス車庫

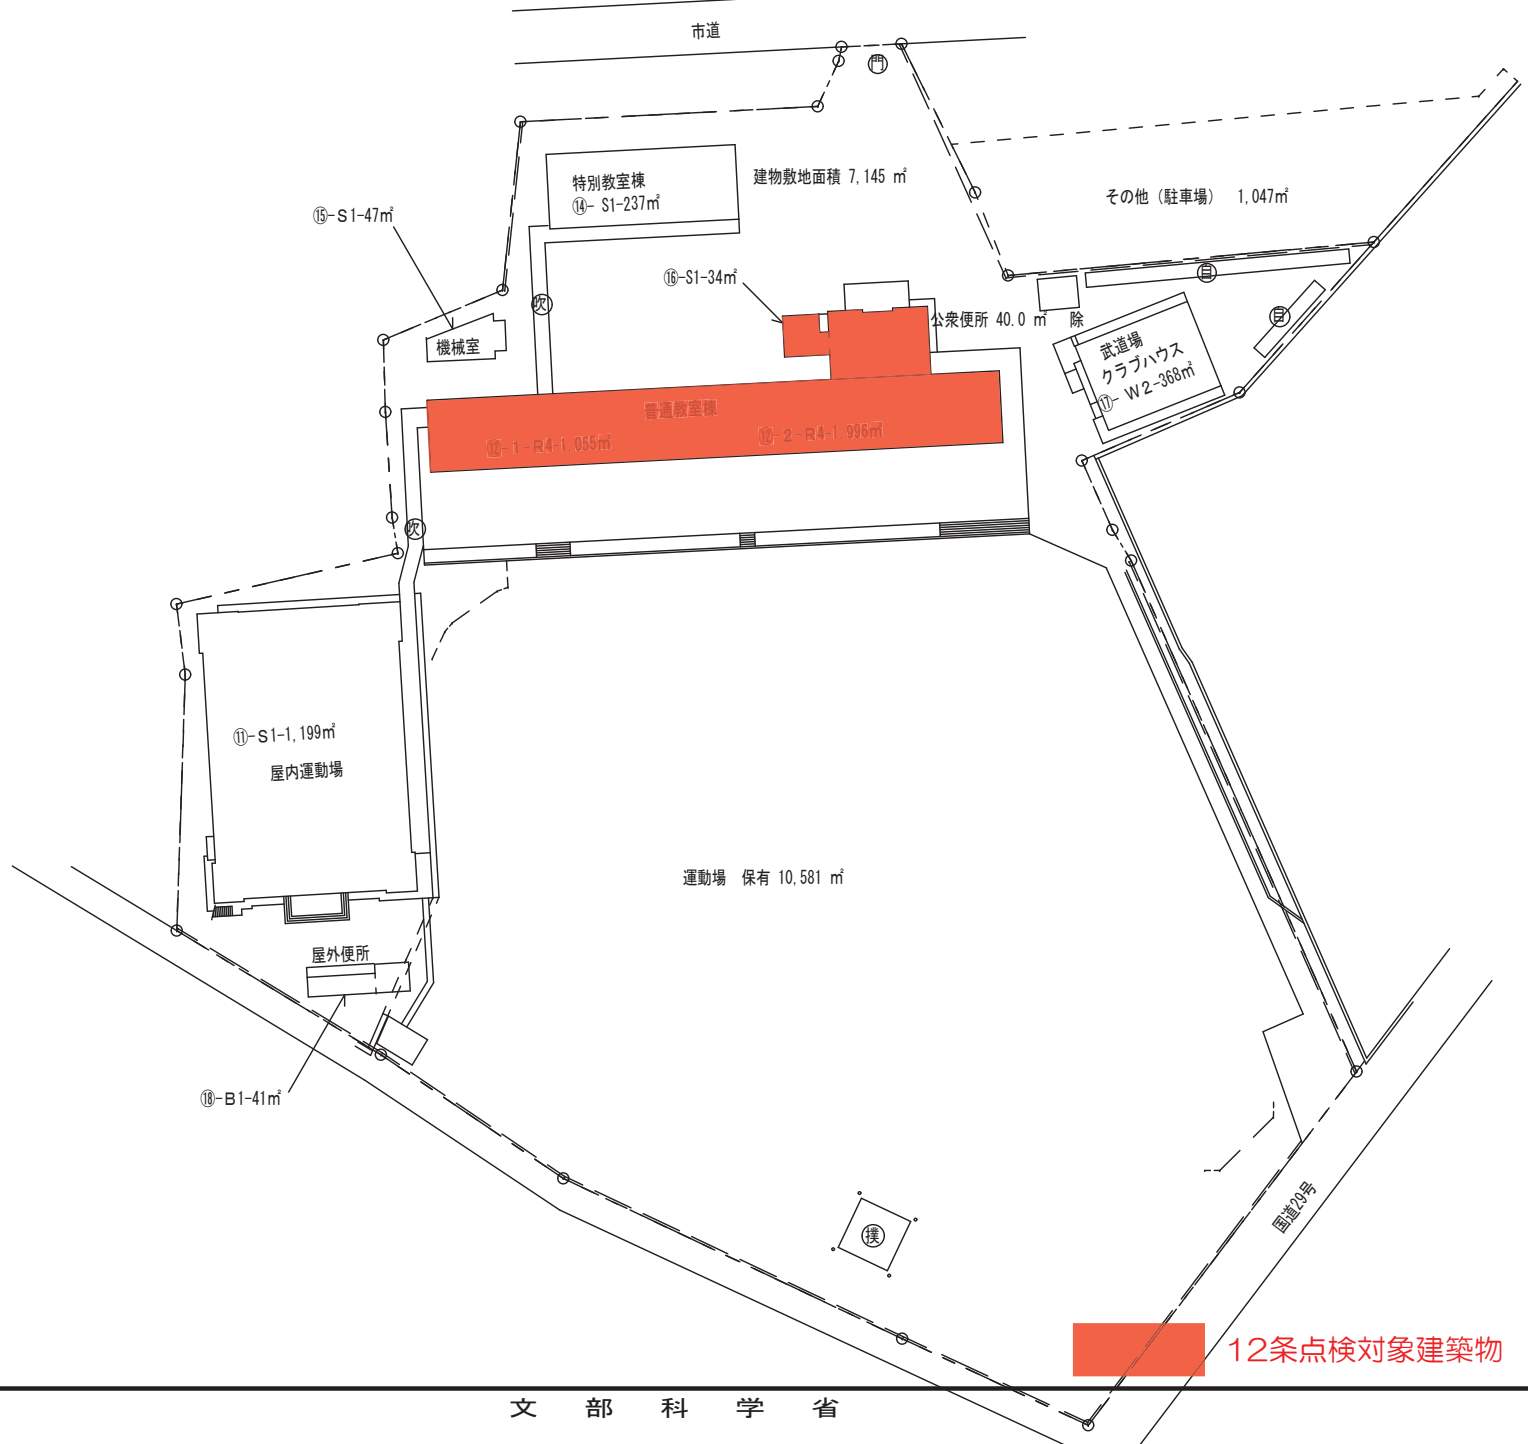




凡 例

建 物

- ⑥ 未とりこわし建物
⑦ 危 険 建 物
⑧ 借 用 建 物
⑨ 一時使用建物
⑩ 屋外教育環境整備事業によるもの


建物以外の工作物

- ⑪ 吹抜けの渡り廊下
⑫ 相 撲 場
⑬ 正門・通用門
⑭ 自転車置場

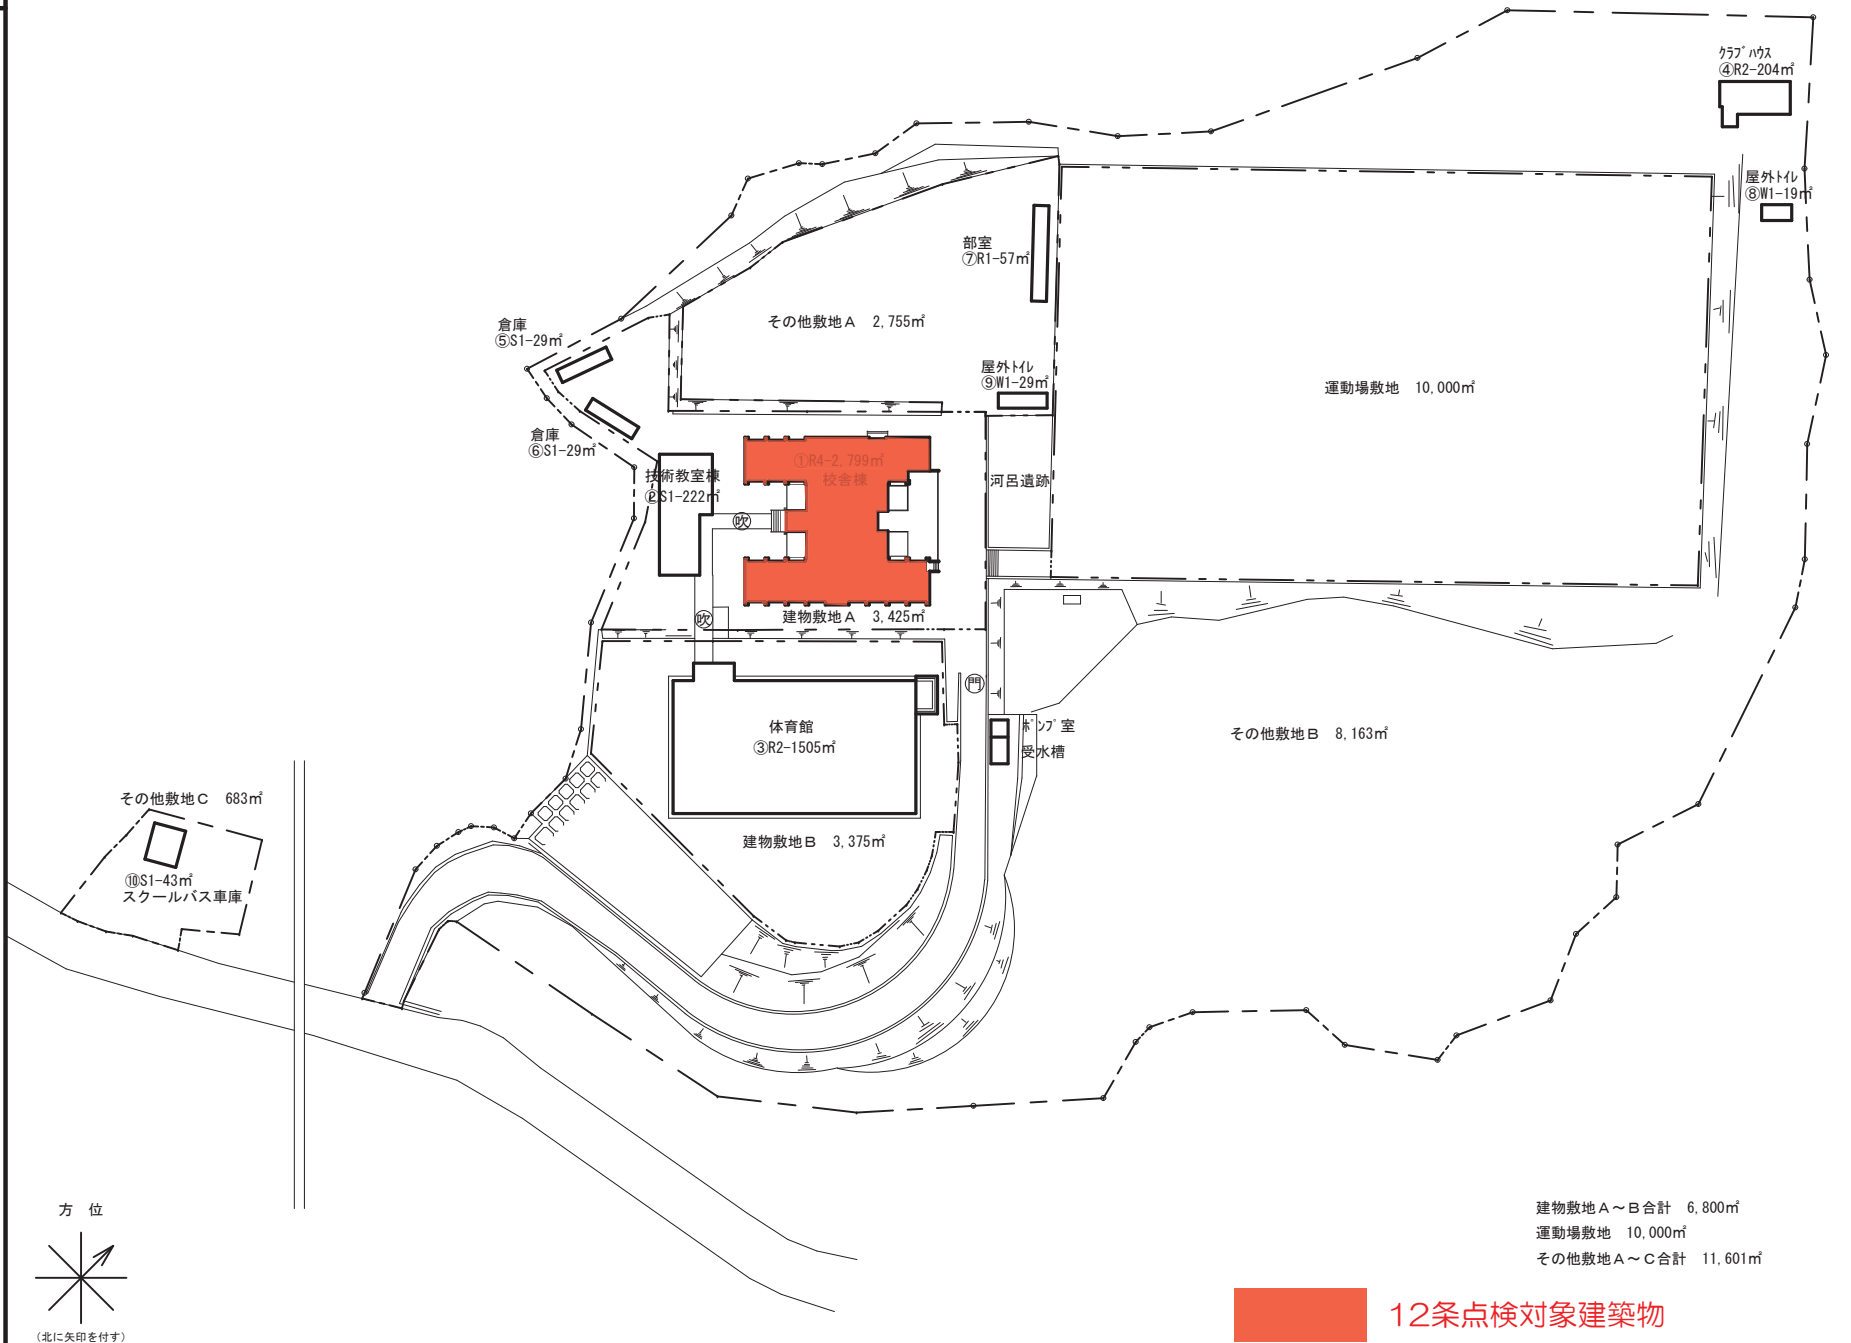




① 校舎 1 階 851m²

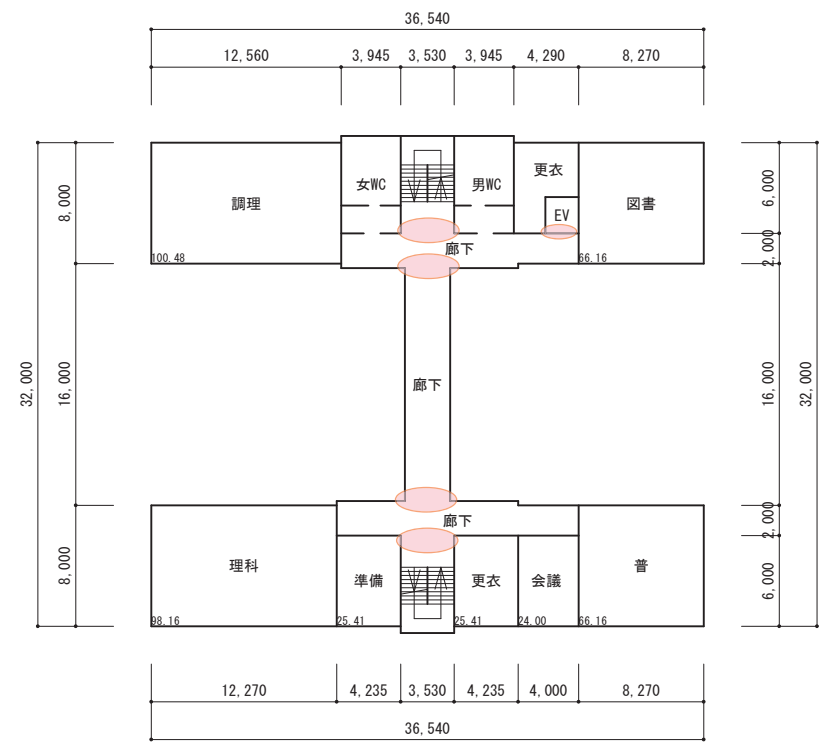


① 校舎 2 階 656m²

防火扉
防火シャッター

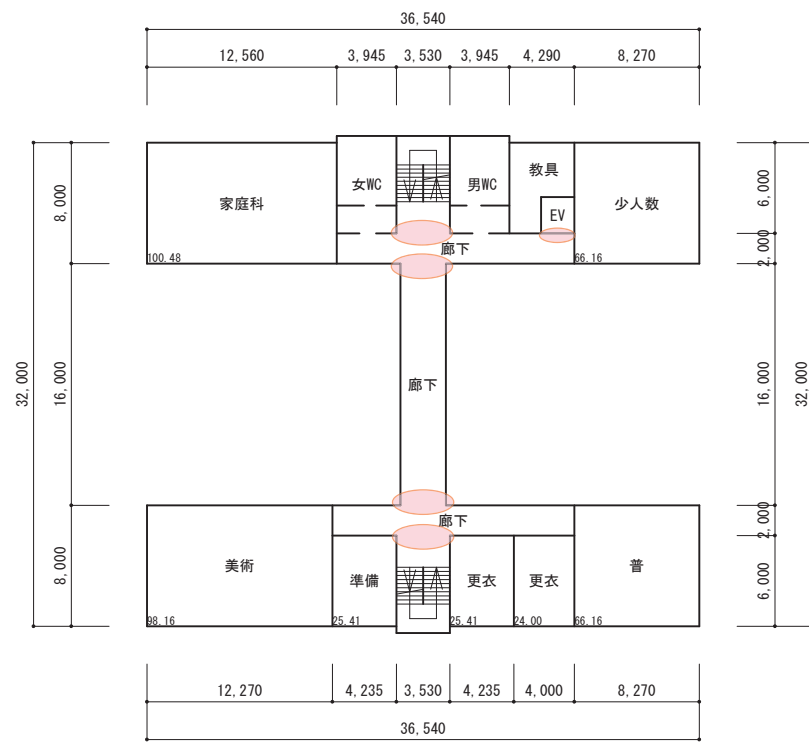

① 校舎 3 階 646m²

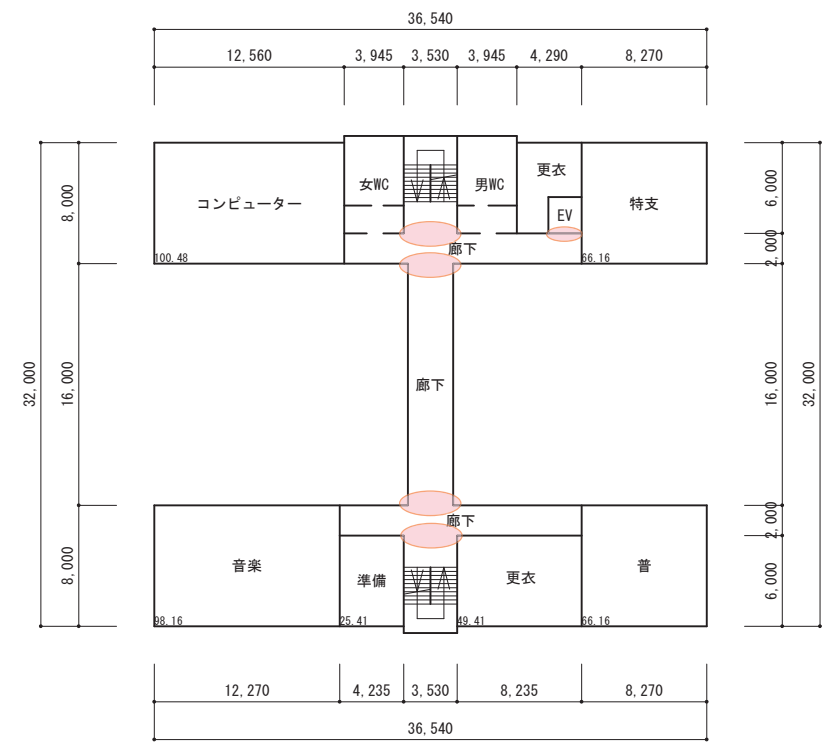

① 校舎 4 階 646m²

防火扉


防火シャッター

凡 例

建 物

- 未 未とりこわし建物
○危 危 険 建 物
○借 借 用 建 物
○一時 一時使用建物
○屋外 屋外教育環境整備事業によるもの

- 吹 吹抜けの渡り廊下
○撲 相 撲 場
○門 正門・通用門
○自 自転車置場

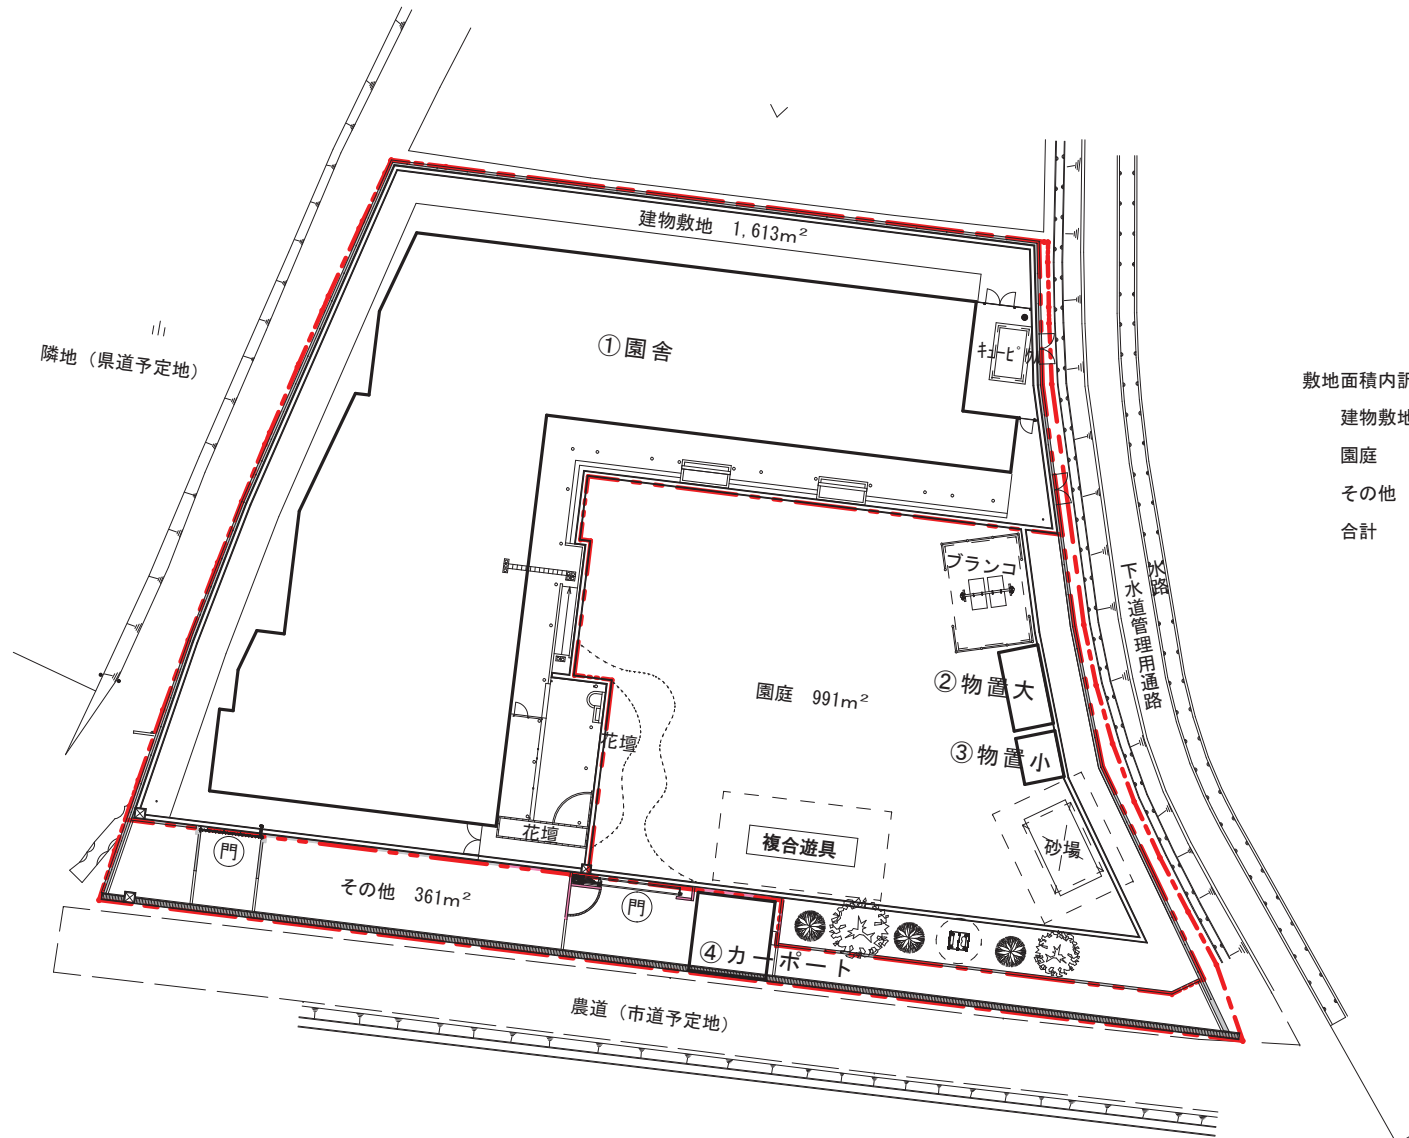


敷地面積内訳

建物敷地	1,613㎡
園庭	991㎡
その他	361㎡
合計	2,965㎡




方 位



(北に矢印を付す)

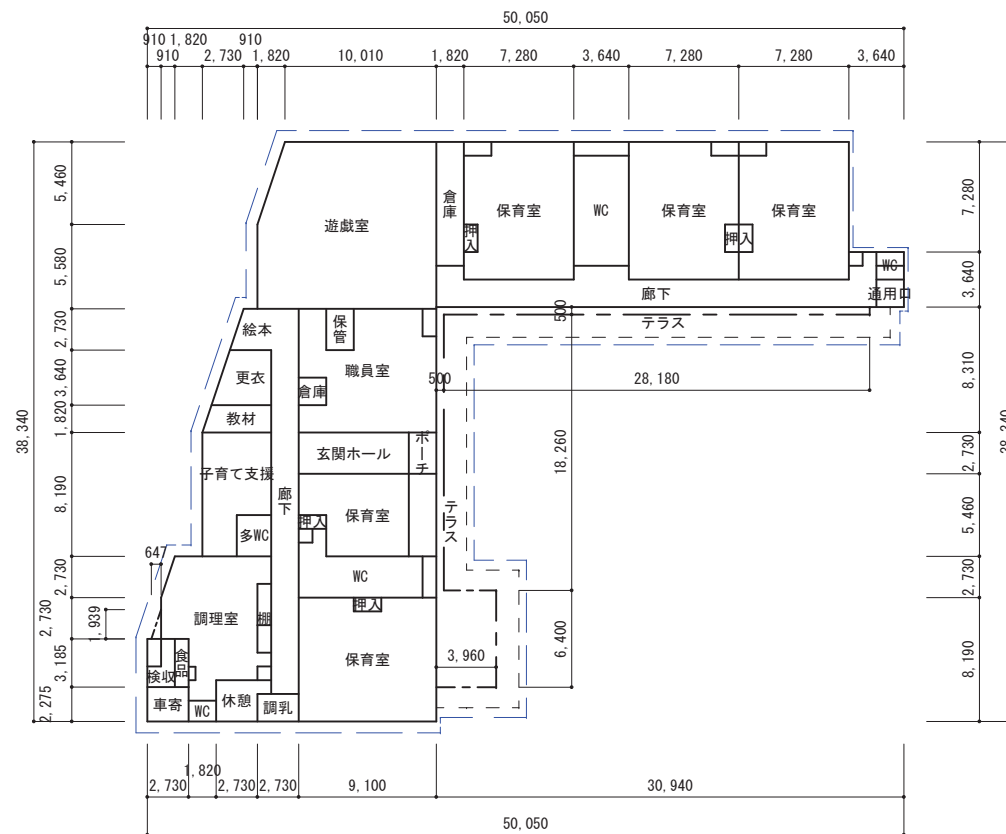

① 園舎 931.11㎡

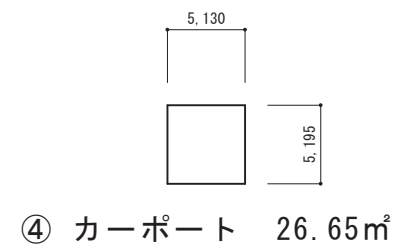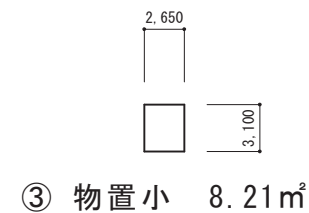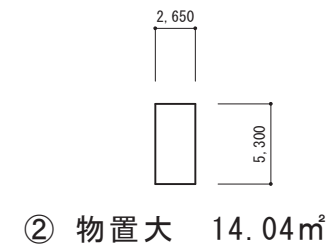


凡 例

建 物

- (未) 未とりこわし建物
 (危) 危険建物
 (借) 借用建物
 (一時) 一時使用建物
 (屋外) 屋外教育環境整備事業によるもの

- (吹) 吹抜けの渡り廊下
 (撲) 相撲場
 (門) 正門・通用門
 (自) 自転車置場

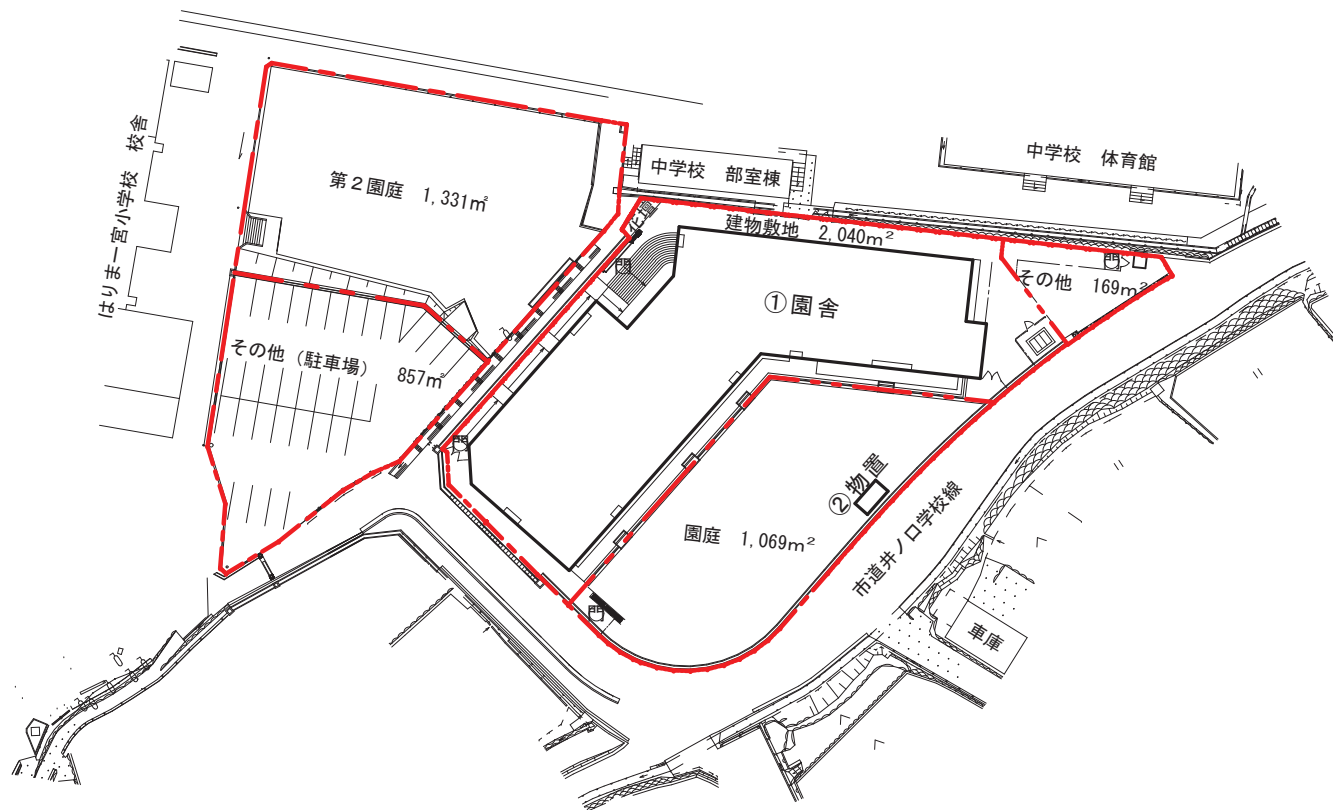


敷地面積内訳

建物敷地	2,040㎡
園庭	2,400㎡
その他	1,026㎡
合計	5,466㎡

方位



(北に矢印を付す)

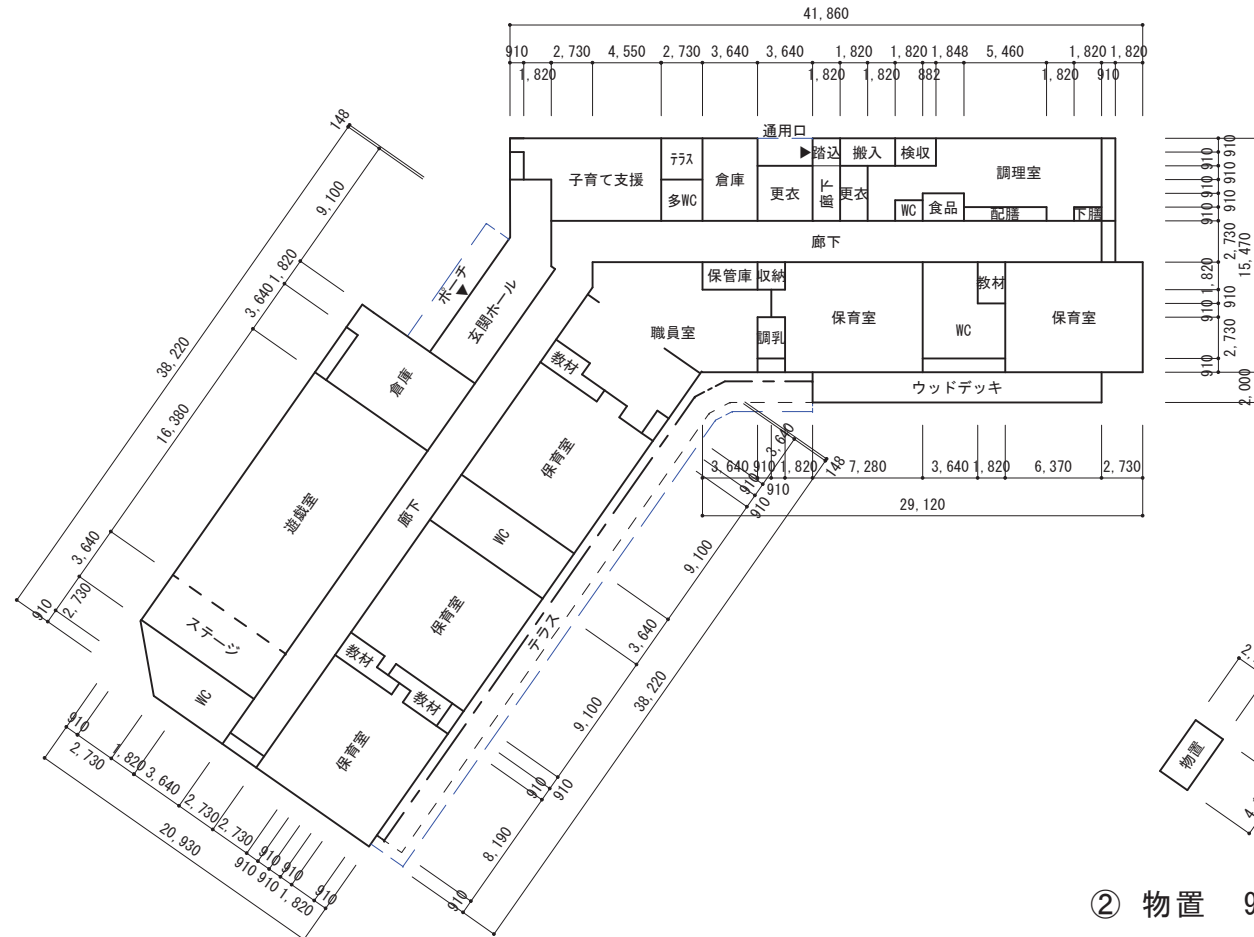

① 園舎 1,380.89㎡

凡 例


建 物


- (未) 未とりこわし建物
 (危) 危険建物
 (借) 借用建物
 (一時) 一時使用建物
 (屋外) 屋外教育環境整備事業によるもの

- (吹) 吹抜けの渡り廊下
 (撲) 相撲場
 (門) 正門・通用門
 (自) 自転車置場


敷地面積内訳

建物敷地	1,571㎡
園庭	854㎡
その他	778㎡
合計	3,203㎡

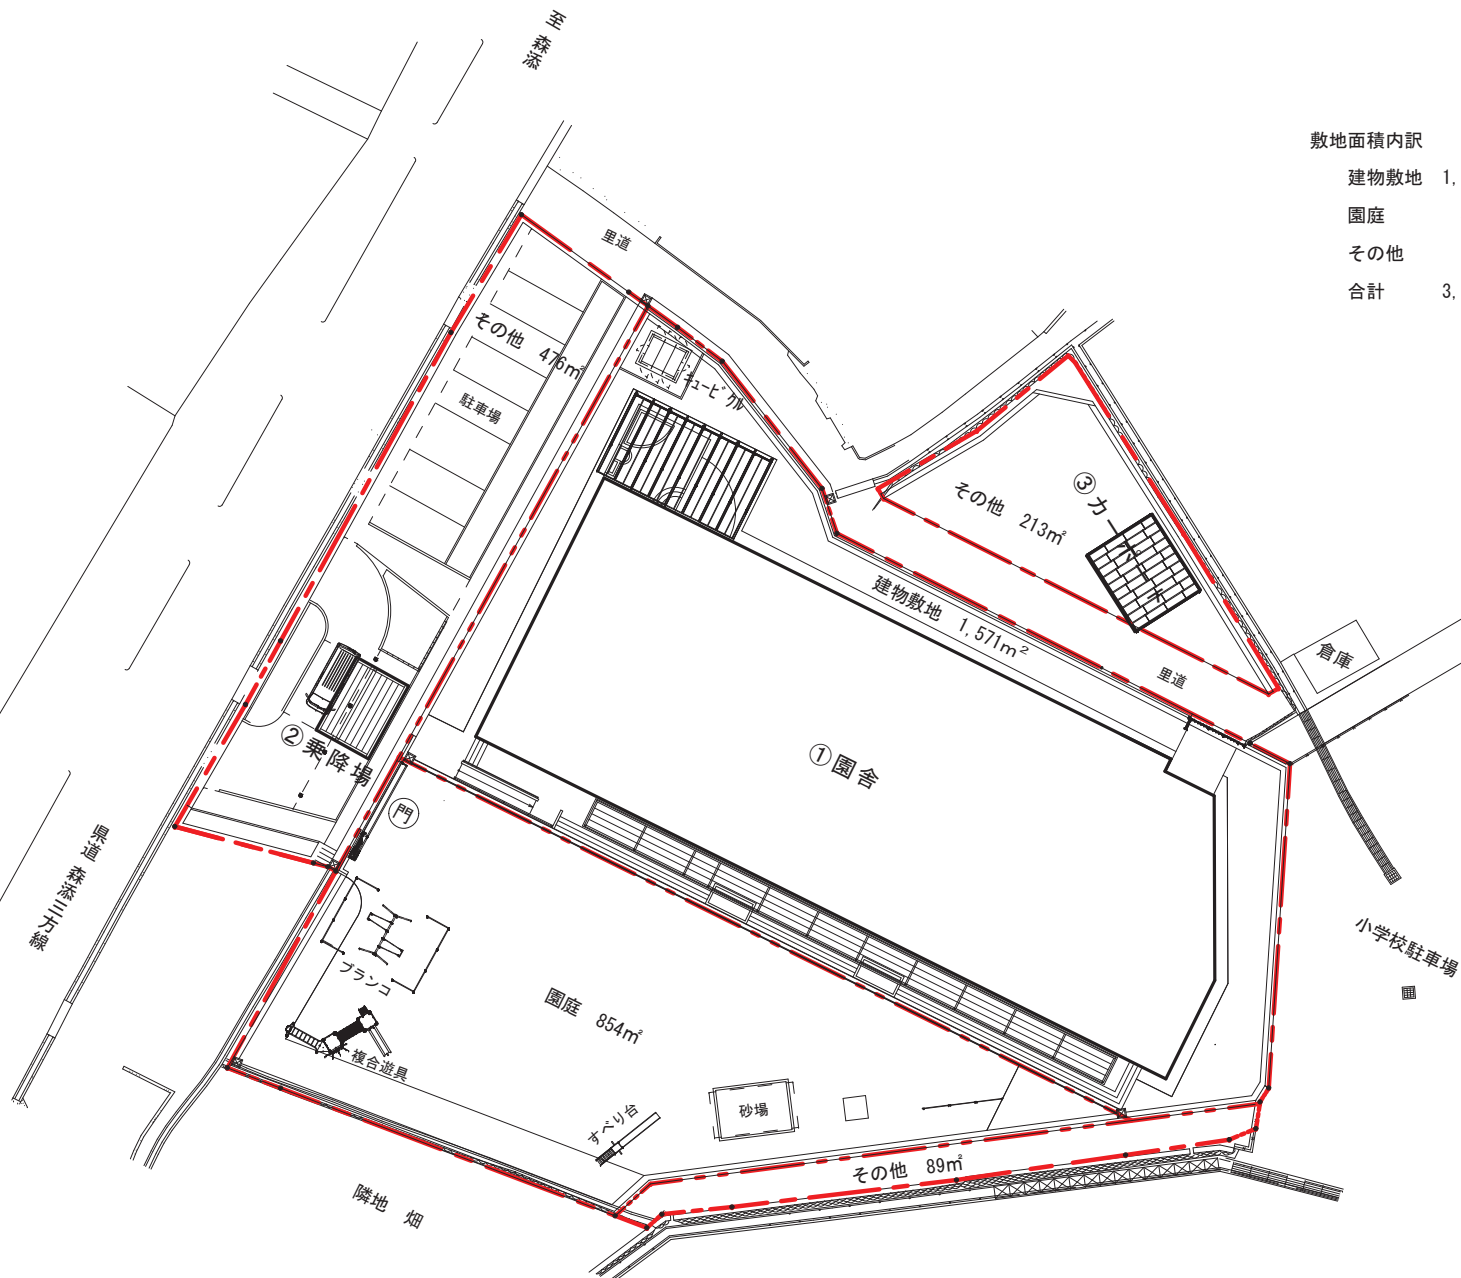


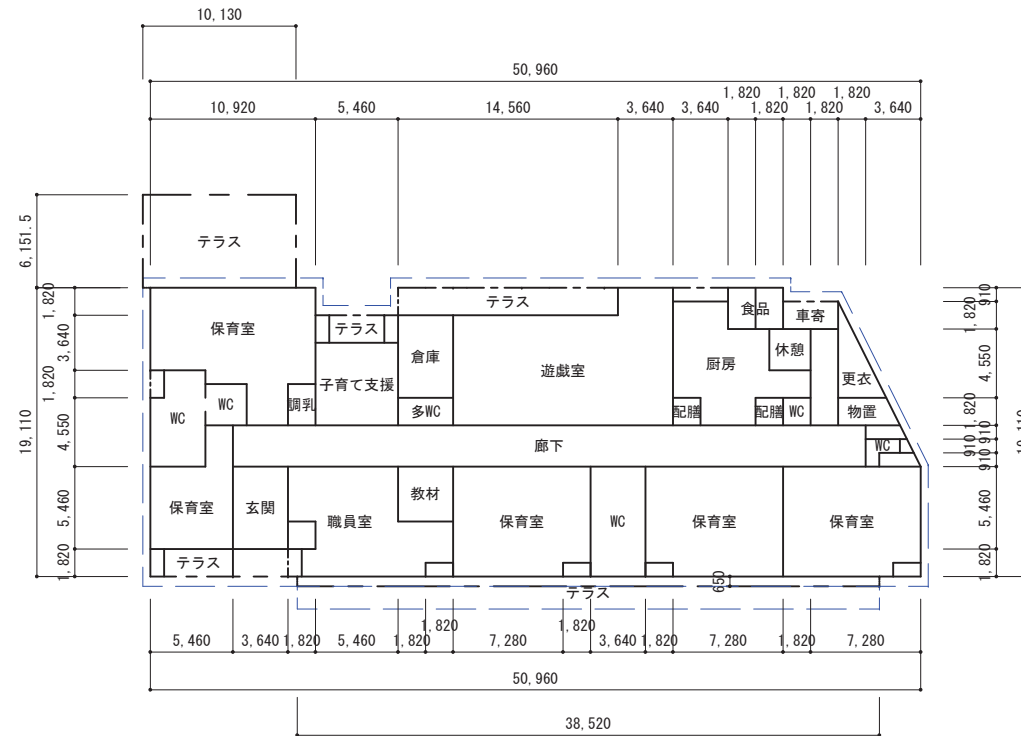

① 園舎 1,006.55㎡

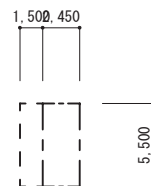

② 乗降場 13.47㎡

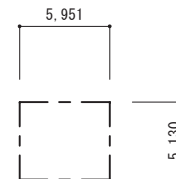

③ カーポート 30.52㎡

