

山崎西中学校長寿命化改修工事（Ⅰ期）

[illegible]

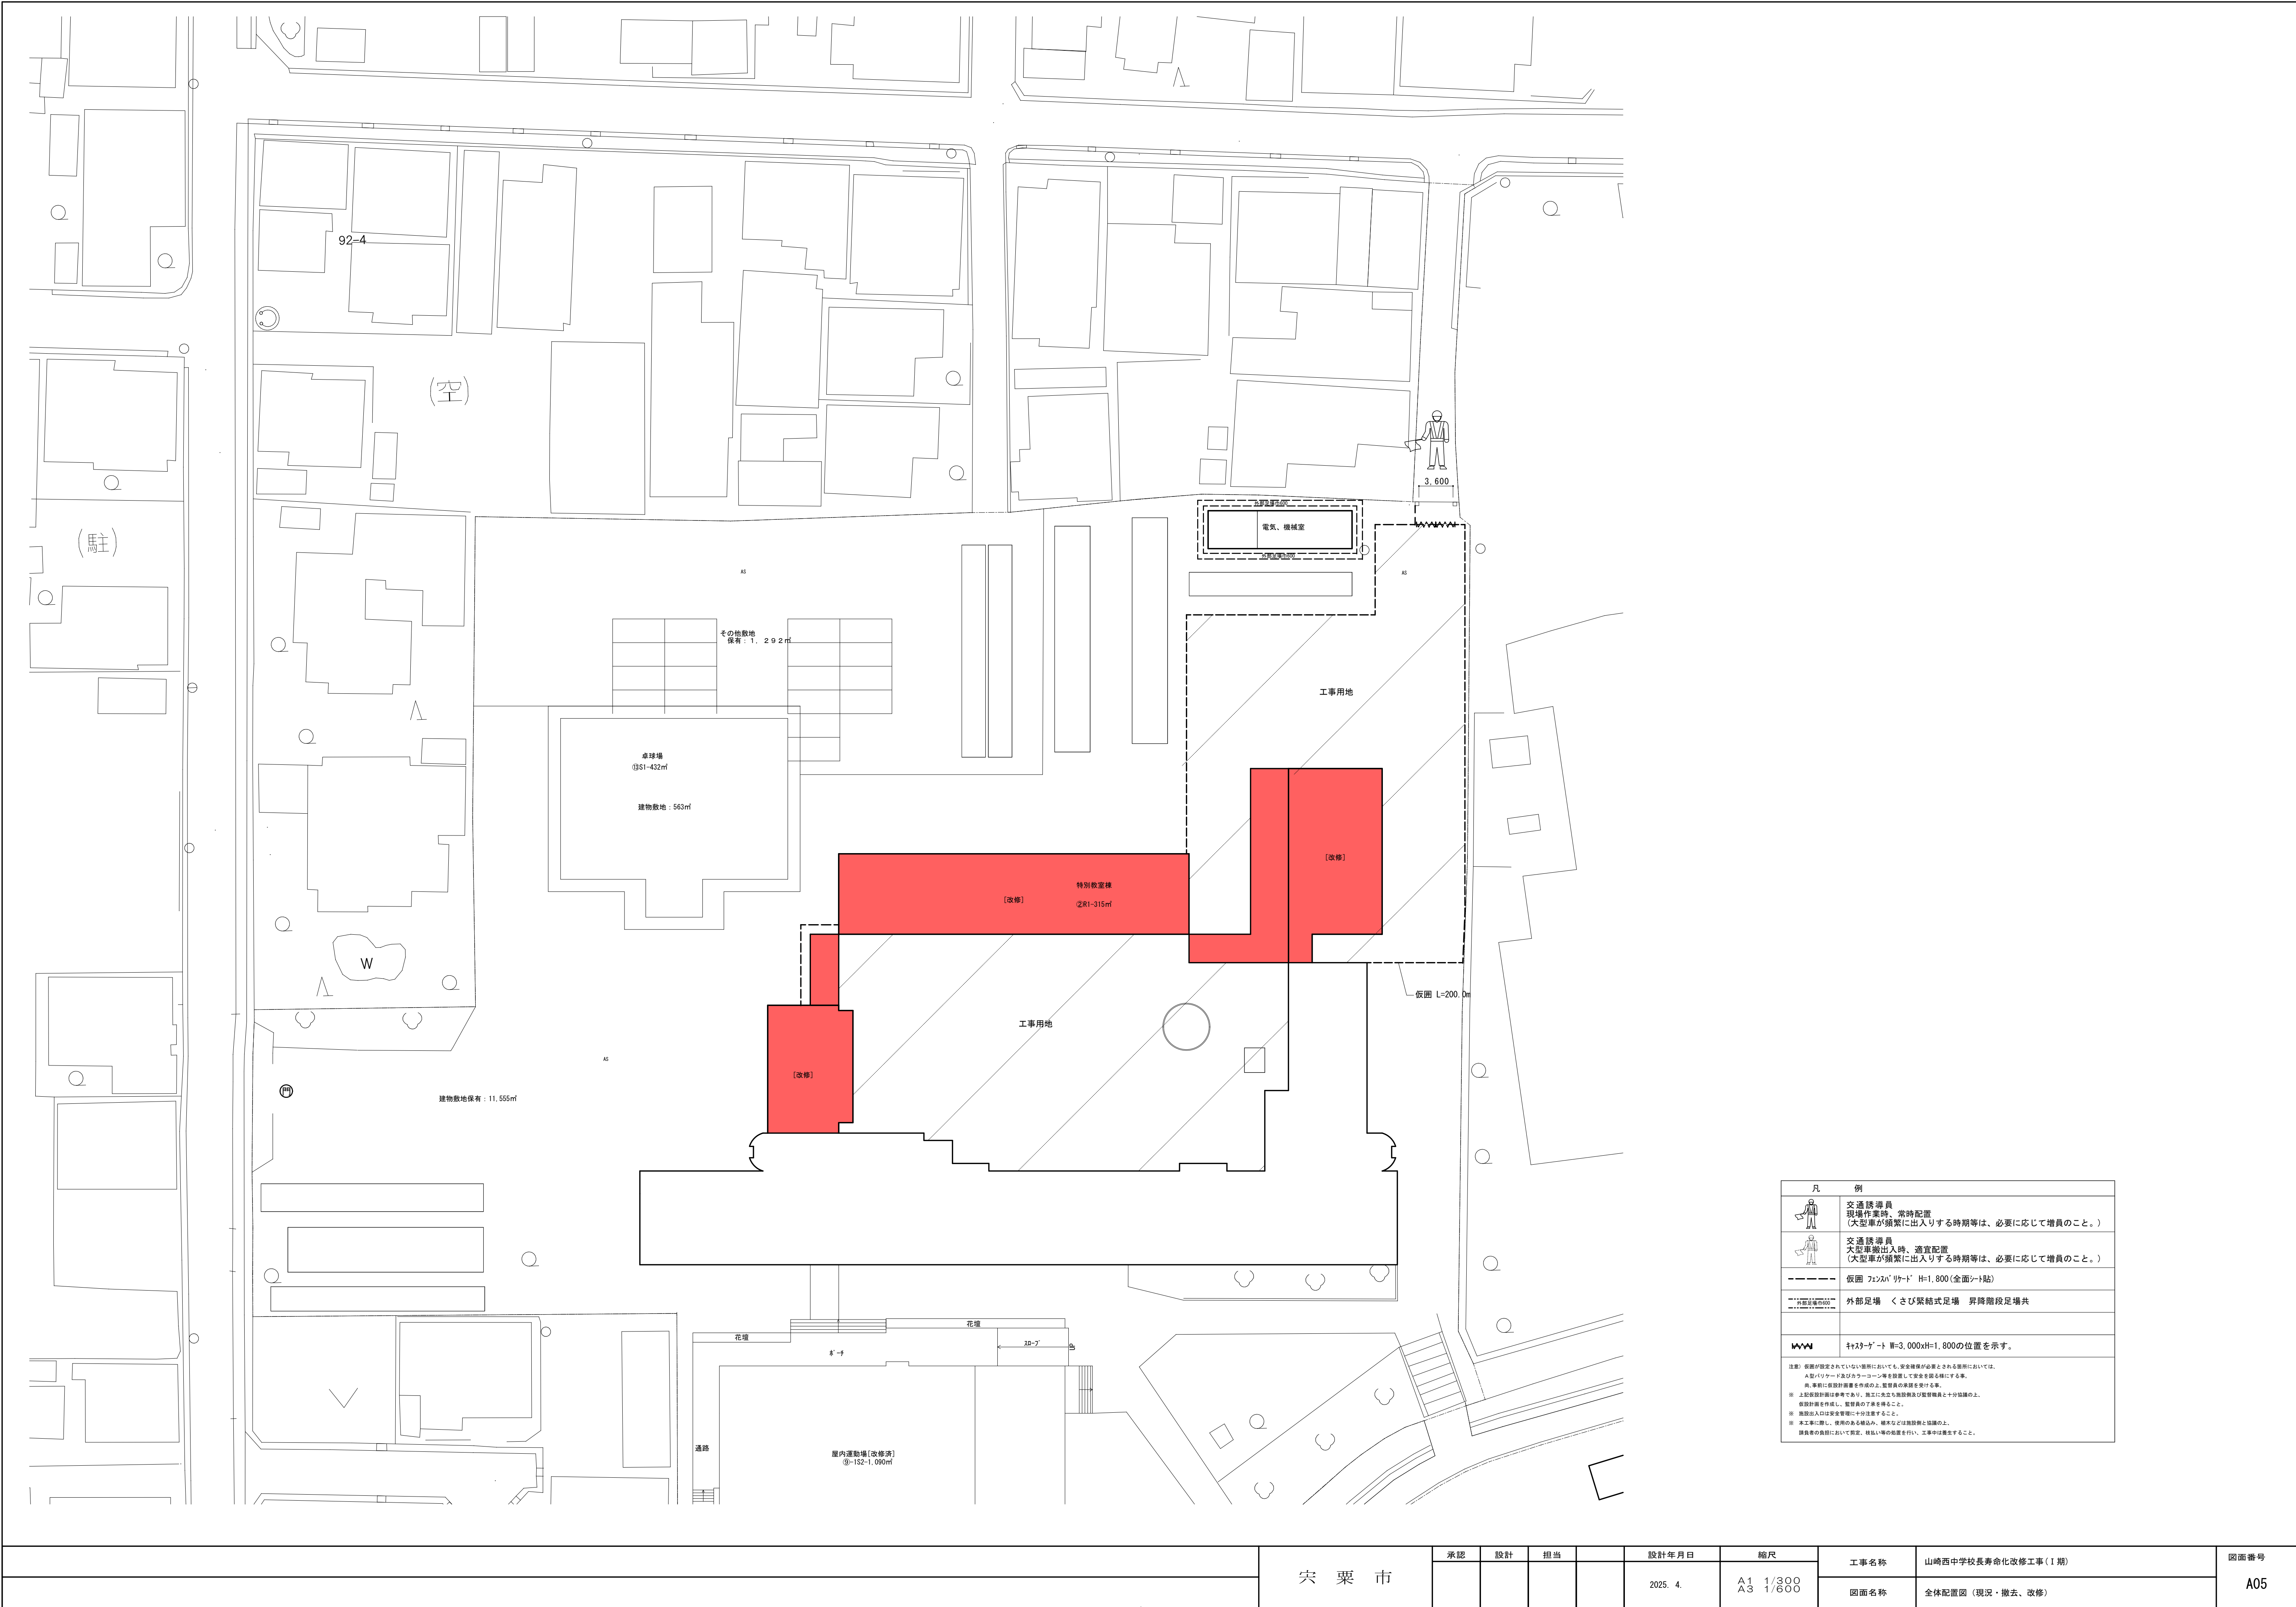
	宍 粟 市	承認	設計	担当		設計年月日	縮尺	工事名称	山崎西中学校長寿命化改修工事（Ⅰ期）	図面番号 A01
						2025. 04.	NO SCALE	図面名称	表紙・目次	

特記仕様		(1)																					
章	項 目	特 記 事 項																					
	1 工事名称 2 工事場所 3 用途指定 4 防火指定 5 その他の地域 6 容積率・建ぺい率 7 建物概要	◎ 山崎西中学校長寿命化改修工事(Ⅰ期) ◎ 兵庫県糸市山崎町鹿沢他 ◎ 第1種住居地域 ◎ 指定なし ◎ 指定なし ◎ その他の地域 ◎ 容積率 200% ・ 許容建ぺい率 60% ◎ 主要用途 中学校 ◎ 構造 鉄筋コンクリート造 ◎ 階数 4階建 一部 平屋 ◎ 床面積 m ² ◎ 工事種別 改修工事 ◎ 工事範囲 A. 建築工事(校舎棟、外構) B. 電気工事 C. 機械設備工事																					
	8 工事概要																						
建築工事特記仕様書																							
総 則	① 一般事項	◎ 図面および特記仕様書に記載されていない事項は、全て財団法人建築保全センター編「公共建築改修工事標準仕様書」最新版(以下「改標仕」と呼ぶ) 及び、社団法人公共建築協会編「公共建築工事標準仕様書」最新版(以下「標仕」と呼ぶ)による。 ◎ 建築材料の製造所・商品・施工業者は、特記されたもの又は、同等品以上とする。尚、他の同等品以上等を仕様する場合は、見本品・性能表を提出の上、監督員の指示による。 ◎ 工事材料使用に際し、市役所指定用紙にて工事材料使用承認願いを提出すること。 ◎ 使用材料の色彩に關しては見本品を提出の上、監督員の指示によること。 ◎ 「改標仕」「標仕」に記載されていない特殊な材料の工法は、特記されたものによる他、当該指定工法による。 ◎ 設計圖書の優先順位は下記による。 ① 現場説明書(質疑応答書も含む) ② 特記仕様書 ③ 設計図 ④ 標準仕様書 ⑤ 見積参考内訳書																					
	② 質疑	◎ 見積りに当たっては、現場を十分確認の上、図面及び仕様書を主体として項目、数量等詳細に積算の上、見積もるものとし、契約後は、一切異議を認めない。 ◎ 図面、仕様等について疑いを生じた場合は、質疑応答に於ける記録書を作成し、必ず監督員の指示を受けること。 ◎ 設計圖書に記載なくとも技術上、外観上及び構造上、当然必要と認められるものは工費の増減なく監督員の指示に従い施工しなければならない。																					
	③ 工事写真	<table><tr><th>撮影工程</th><th>撮 影 箇 所</th><th>箇所数</th><th>サイズ</th></tr><tr><td>工事着工前</td><td>現況全体</td><td>各1部</td><td>カラーサイズ版</td></tr><tr><td>工 事 中</td><td>施工の主要部分及び指示された箇所</td><td>〃</td><td>〃</td></tr><tr><td>事故発生時</td><td>必要箇所</td><td>〃</td><td>〃</td></tr><tr><td>竣 工 時</td><td>必要箇所</td><td>〃</td><td>〃</td></tr></table> ※施工時の工事写真については、要点(隠蔽部分等)を撮影し監督員の指示により提出すること。		撮影工程	撮 影 箇 所	箇所数	サイズ	工事着工前	現況全体	各1部	カラーサイズ版	工 事 中	施工の主要部分及び指示された箇所	〃	〃	事故発生時	必要箇所	〃	〃	竣 工 時	必要箇所	〃	〃
	撮影工程	撮 影 箇 所	箇所数	サイズ																			
	工事着工前	現況全体	各1部	カラーサイズ版																			
	工 事 中	施工の主要部分及び指示された箇所	〃	〃																			
	事故発生時	必要箇所	〃	〃																			
	竣 工 時	必要箇所	〃	〃																			
	④ 施工図	◎ 工事に先立ち現況建物を実測し、寸法を確認の上、本設計図に基づき遅滞なく施工図を作成し監督員の承認を得たのち工事の施工にあたること。(特に設備機器の位置の取合い等を検討すること) ◎ 施工図の作成は、総合図を原則とする。																					
	⑤ 設備工事との取合い	◎ 工事区分表による他、各担当者と協議を行うこと。 ◎ 設備機器の位置・取合い等の施工図を作成し、監督員の承諾をうけること。																					
⑥ 諸官庁手続	◎ 工事施工及び建物使用開始に必要な関係官庁の手続き申請は、請負者の負担にて遅滞なく行うこと。																						
⑦ 工期について	◎ 契約工期にかかわらず、学校運営上支障のないように監督員及び学校と協議し引渡しを行うものとし、内部工事は3月初旬までとする。																						
⑧ 第三者損害に対する配慮	◎ 本工事に当たり、騒音、振動、塵埃、飛散物、地盤沈下、道路損害、通行障害、その他近隣に対する損害が発生しないよう十分対策を行うと共に各種法令を遵守し、関係官公庁の指導を受けて施工に当たり、工事完成に支障のないようにすること。 ◎ 請負者は運搬操作工事者の交通安全意識の高揚をはかるため、ダンボール協会加入者を使用するよう努めると共に、工事用資材の運搬に当たっては、過積載のないようにすること。 ◎ 第三者から苦情の申し出及び家屋等に損害を与えた場合は、請負者により、その態度誠意を持って話し合いにあたり、速やかに改善の措置をとり、直ちにその経緯を監督員に報告すること。また、費用が発生した場合は請負者の負担とする。																						
⑨ 解体時の注意	◎ 解体に際しては周辺環境に十分配慮し、使用する重機は低騒音低振動タイプとし、解体時には埃がたないよう水を散布しながら解体し、騒音防止及び粉塵飛散防止を目的とした養生を行うこと。 ◎ 内部撤去に関しては最善の注意をはらい、既設構造体破壊の時は速やかに手直しを施し、その費用は請負業者負担とする。																						
⑩ 廃棄物の処理方法	◎ 工作物の除去に従って生じたコンクリートの破片、その他これに類する産業廃棄物は「廃棄物の処理及び清掃に関する法律」に従い処分すること。 ◎ 「廃棄物の処理及び清掃に関する法律」、「建築工事標準仕様書」、「建築工事監理指針」、「建築工事に係る資材の再資源化等に関する法律」、「資源の有効な利用の促進に関する法律」等の関係法令に従い処理を行うこと。また、提出書類は次のものとする。 ・マニフェスト伝票(写し) ・運搬業者及び処理業者の許可書(写し) ・その他監督員の指示による書類																						
⑪ ホルムアルデヒド及び揮発性有機化合物関係について	◎ 内部工事に用いる建築材料(建材・家具・設備材料・接着剤・塗料等)の選定においては、ホルムアルデヒド及び揮発性有機化合物を発散するおそれの少ないものを考慮して事前に監督員と協議し、その仕様書・成分表・試験成績表等を提出の上承認を受けること。 ◎ 規制対象の建材(木質建材・壁紙・ホルムアルデヒドを含む断熱材、接着剤、塗料、仕上り塗材など)は、内装仕上に使用するものは、F☆☆☆☆以上とし、天井裏、床下等に使用するものはF☆☆☆☆以上、流し台、コンロ台、吊戸棚についてはF☆☆☆☆以上とする。																						

章	項 目	特 記 事 項	
⑫ 提出書類	着工前関係 完了契約書関係	・ 契約書 ・ CORINS登録(受注時)写し ・ 現場代理人等通知書(経歴書共) ・ 施工体制台帳 ・ 下請者通知書 ・ 緊急連絡体制 ・ 全体工事工程表 ・ 建退共掛金納付書 ・ 火災保険加入状況報告書 ・ 工事用電力設備保安責任者届 ・ 電気保安責任者通知書 ※(各書式あり)	1
		建設リサイクル法に関する届出書(対象工事のみ)	2
	施工関係	施工計画 ・ 工事概要 ・ 実施工程表 ・ 現場組織表 ・ 施工要領書 ・ 緊急時対策 ・ 搬入計画 ・ 交通管理 ・ 安全管理 ・ 仮設計画書 ・ 環境対策書 ・ 品質管理書 ・ 廃棄物業者名 ・ 月間工程表 ・ 週間工程表 ・ 現場休止届 ※(各書式あり) ・ その他	1
		完成図書	※竣工図及び完成施工図 ・ A3縮小版製本 (業者リスト・使用材料・メーカーリスト綴込み) ・ 原寸版製本 (業者リスト・使用材料・メーカーリスト綴込み) ・ CD-R 検査試験成績書等 保証書 マニフェスト(写)及び集計表 工事写真 ※竣工写真アルバム(専門家撮影による)


	室名	天井高さ		床	巾木	腰	壁	廻縁	天井	カーテンBOX	室名札	備考	室名	
			改修前											
			改修後											
玄関	3 0 3 0	改修前	磁器100角タイル貼 モルタル下地	(撤去) (撤去)	磁器100角タイル H=100	(撤去)	吹付タイル モルタルコテ押エ	タイル	吹付タイル モルタルコテ押エ	タイル	木製廻縁OP塗	岩綿吸音板 t12 一部岩綿吸音成型板 t20 プラスチックボード t8 捨貼	(撤去) (撤去)	玄関
		改修後	300角磁器床タイル貼 モルタル下地 (一部コンクリート嵩上げ)	(新設) (新設)	磁器100角タイル H=100	(新設)	NAO塗装 既設下地処理	(塗替)	タイル (清掃)	NAO塗装 既設下地処理	(塗替)	SOP塗装 既設下地処理	岩綿吸音板 t=12(777) 一部岩綿吸音成型板 t=9(777) プラスチックボード t9.5捨貼	
玄関ホール		改修前	漆床 モルタルコテ押エ	(撤去)	ソフト巾木 H=100	(撤去)	吹付タイル モルタルコテ押エ		吹付タイル モルタルコテ押エ		木製廻縁OP塗	岩綿吸音板 t12 一部岩綿吸音成型板 t20 プラスチックボード t8 捨貼	(撤去) (撤去)	玄関ホール
		改修後	複層ビニル床シート貼 (防滑) 既設下地処理	(新設)	ソフト巾木 H=100	(新設)	NAO塗装 既設下地処理	(塗替)	NAO塗装 既設下地処理	(塗替)	SOP塗装 既設下地処理	岩綿吸音板 t=12(777) 一部岩綿吸音成型板 t=9(777) プラスチックボード t9.5捨貼	(新設) (新設) (新設)	
西昇降口	3 0 3 0	改修前	磁器100角タイル貼 モルタル下地	(撤去) (撤去)	磁器100角タイル H=100	(撤去)	吹付タイル モルタルコテ押エ		吹付タイル モルタルコテ押エ		木製廻縁OP塗	岩綿吸音板 t12 一部岩綿吸音成型板 t20 プラスチックボード t8 捨貼	(撤去) (撤去)	西昇降口
		改修後	300角磁器床タイル貼 モルタル下地 (一部コンクリート嵩上げ タイルカーペット貼)	(新設) (新設)	磁器100角タイル H=100	(新設)	NAO塗装 既設下地処理	(塗替)	NAO塗装 既設下地処理	(塗替)	SOP塗装 既設下地処理	岩綿吸音板 t=12(777) 一部岩綿吸音成型板 t=9(777) プラスチックボード t9.5捨貼	(新設) (新設) (新設)	
西昇降口ホール	2 9 3 0	改修前	漆床 モルタルコテ押エ		ソフト巾木 H=100	(撤去)	吹付タイル モルタルコテ押エ		吹付タイル モルタルコテ押エ		木製廻縁OP塗	岩綿吸音板 t12 一部岩綿吸音成型板 t20 プラスチックボード t8 捨貼	(撤去) (撤去)	西昇降口ホール
		改修後	複層ビニル床シート貼 (防滑) 既設下地処理	(新設)	ソフト巾木 H=100	(新設)	NAO塗装 既設下地処理	(塗替)	UC塗 厚11松羽目板貼 銅縁組	(新設) (新設)	NAO塗装 既設下地処理	(塗替)	SOP塗装 既設下地処理	
		改修前												
		改修後												
理科室 (1)	3 1 0 0 ~ 5 2 4 0	改修前	ブナフローリングボード t15貼 PU塗 木製床組下地	(撤去) (撤去)	木製巾木OP塗 H=100	(撤去)	E P塗 モルタルコテ押エ		E P塗 モルタルコテ押エ		木製廻縁OP塗	化粧石膏ボード t9貼 455*910 軽天下地	(撤去) (撤去)	理科室 (1)
		改修後	複層ビニル床シート貼 (耐薬) 3/4M床組 既設下地処理	(新設) (新設)	SOP塗装 木製巾木 H=100	(新設)	NAO塗装 既設下地処理	(塗替)	NAO塗装 既設下地処理	(塗替)	SOP塗装 既設下地処理	化粧石膏ボード t=9.5貼 900角 軽天下地	(新設) (新設)	
理科準備室	3 1 0 0	改修前	ブナフローリングボード t15貼 PU塗 木製床組下地		木製巾木OP塗 H=100		E P塗 モルタルコテ押エ		E P塗 モルタルコテ押エ		木製廻縁OP塗	化粧石膏ボード t9貼 455*910 軽天下地	(撤去) (撤去)	理科準備室
		改修後	複層ビニル床シート貼 既設下地処理	(新設)	SOP塗装 既設下地処理	(塗替)	NAO塗装 既設下地処理	(塗替)	NAO塗装 既設下地処理	(塗替)	SOP塗装 既設下地処理	化粧石膏ボード t=9.5貼 900角 軽天下地	(新設) (新設)	
薬品庫	2 5 0 0	改修前	ブナフローリングボード t15貼 PU塗 木製床組下地		木製巾木OP塗 H=100		E P塗 モルタルコテ押エ		E P塗 モルタルコテ押エ		木製廻縁OP塗	化粧石膏ボード t8貼 455*910 軽天下地	(撤去) (撤去)	薬品庫
		改修後	複層ビニル床シート貼 既設下地処理	(新設)	SOP塗装 既設下地処理	(塗替)	NAO塗装 既設下地処理	(塗替)	NAO塗装 既設下地処理	(塗替)	SOP塗装 既設下地処理	化粧石膏ボード t=9.5貼 900角 軽天下地	(新設) (新設)	
理科室 (2) ↓ 多目的室	3 1 0 0 ~ 5 2 4 0	改修前	ブナフローリングボード t15貼 PU塗 木製床組下地		木製巾木OP塗 H=100		E P塗 モルタルコテ押エ		E P塗 モルタルコテ押エ		木製廻縁OP塗	化粧石膏ボード t9貼 455*910 軽天下地	(撤去) (撤去)	理科室 (2) ↓ 多目的室
		改修後	複層ビニル床シート貼 777合板 t=5.5 既設下地処理	(新設) (新設)	SOP塗装 既設下地処理	(塗替)	NAO塗装 既設下地処理	(塗替)	NAO塗装 既設下地処理	(塗替)	SOP塗装 既設下地処理	化粧石膏ボード t=9.5貼 900角 軽天下地	(新設) (新設)	
		改修前												
		改修後												
		改修前												
		改修後												
		改修前												
		改修後												
木工金工室	3 1 0 0	改修前	ブナフローリングボード t15貼 PU塗 木製床組下地		木製巾木OP塗 H=100		E P塗 モルタルコテ押エ		E P塗 モルタルコテ押エ		木製廻縁OP塗	化粧石膏ボード t9貼 455*910 軽天下地	(撤去) (撤去)	木工金工室
		改修前 作業場	漆床 モルタルコテ押エ											
		改修後	水性2液性ポリウレタン樹脂塗 (3回) サンダー掛け	(塗替) (新設)	SOP塗装 既設下地処理	(塗替)	NAO塗装 既設下地処理	(塗替)	NAO塗装 既設下地処理	(塗替)	SOP塗装 既設下地処理	化粧石膏ボード t9貼 900角 軽天下地	(新設) (新設)	
		改修後 作業場	漆床仕上 厚10セルフレベリング コンクリート嵩上げ	(新設) (新設) (新設)	SOP塗装 木製巾木 H=100	(新設)								
木工金工準備室	3 1 0 0	改修前	ブナフローリングボード t15貼 PU塗 木製床組下地		木製巾木OP塗 H=100		E P塗 モルタルコテ押エ		E P塗 モルタルコテ押エ		木製廻縁OP塗	化粧石膏ボード t9貼 455*910 軽天下地	(撤去) (撤去)	木工金工準備室
		改修後	水性2液性ポリウレタン樹脂塗 (3回) サンダー掛け	(塗替) (新設)	SOP塗装 既設下地処理	(塗替)	NAO塗装 既設下地処理	(塗替)	NAO塗装 既設下地処理	(塗替)	SOP塗装 既設下地処理	化粧石膏ボード t9貼 900角 軽天下地	(新設) (新設)	
		改修前												
		改修後												
廊下 (1階)	2 9 3 0	改修前	漆床 モルタルコテ押エ	(撤去)	ソフト巾木 H=100		E P塗 モルタルコテ押エ		E P塗 モルタルコテ押エ		木製廻縁OP塗	化粧石膏ボード t9貼 455*910	(撤去)	
		改修後	複層ビニル床シート貼 (防滑) 既設下地処理	(新設)	存置		存置		存置		存置	存置		
		改修前												
		改修後												
		改修前												
		改修後												
		改修前												
		改修後												
		改修前												
		改修後												
内部仕上共通事項： 特記なき限り、内装は全て撤去・新設、又は塗替工事が あるものとする。 既存木製造作材（銅縁等）は、下地処理の上SOP塗替とする。 既存鉄部（鋼製建具、手摺等）は、下地処理の上SOP塗替とする。														
新設木製（桧等）仕上材・造作材は特記なき限り、素地こしらえA種の上 OSC.L塗とする。 新設木製（米桐等）仕上材・造作材は特記なき限り、素地こしらえA種の上 SOP塗とする。 虫害・腐食等木部は、同等材にて取替とする。 EP塗部は 下地処理の上EP-G塗替とする。														
既設70-リング'の上、シート貼の下地処理はサグ'掛3回程度とする。 既設シート替部の下地処理はサグ'リヤセメント'サ塗とする。 3/4M床組施工に先立ち、既設土間コンクリートの不陸調整を行うこと。														

	栄栗市	承認	設計	担当		設計年月日	縮尺	工事名称	山崎西中学校長寿命化改修工事 (I 期)	図面番号
						2025. 04.	NO SCALE	図面名称	内部仕上表 (1)	A04




凡	例
	交通誘導員 現場作業時、常時配置 (大型車が頻繁に出入りする時期等は、必要に応じて増員のこと。)
	交通誘導員 大型車搬出時、適宜配置 (大型車が頻繁に出入りする時期等は、必要に応じて増員のこと。)
-----	仮囲い 1.800m (全面1/2貼)
-----	外部足場 くらび緊結式足場 昇降階段足場共


-----	針さげ 3.000xH=1.800の位置を示す。
注意) 仮囲いが設置されていない箇所においても、安全確保が必要とされる箇所においては、 A型バリケード及びカラーコーン等を設置して安全を確保すること。 尚、事前に仮設計画書を作成の上、監督員の承認を受ける事。 ※ 上記仮設計画は事前であり、施工に必要となる設計図及び監督員と十分協議の上、 仮設計画を作成し、監督員の了承を得ること。 ※ 既設出入口は安全警備に十分注意すること。 ※ 本工事に際し、使用のある機材、機材などは施工前と協議の上、 機材搬出の計画において設定、機材搬出の計画を行い、工事中は厳禁すること。	

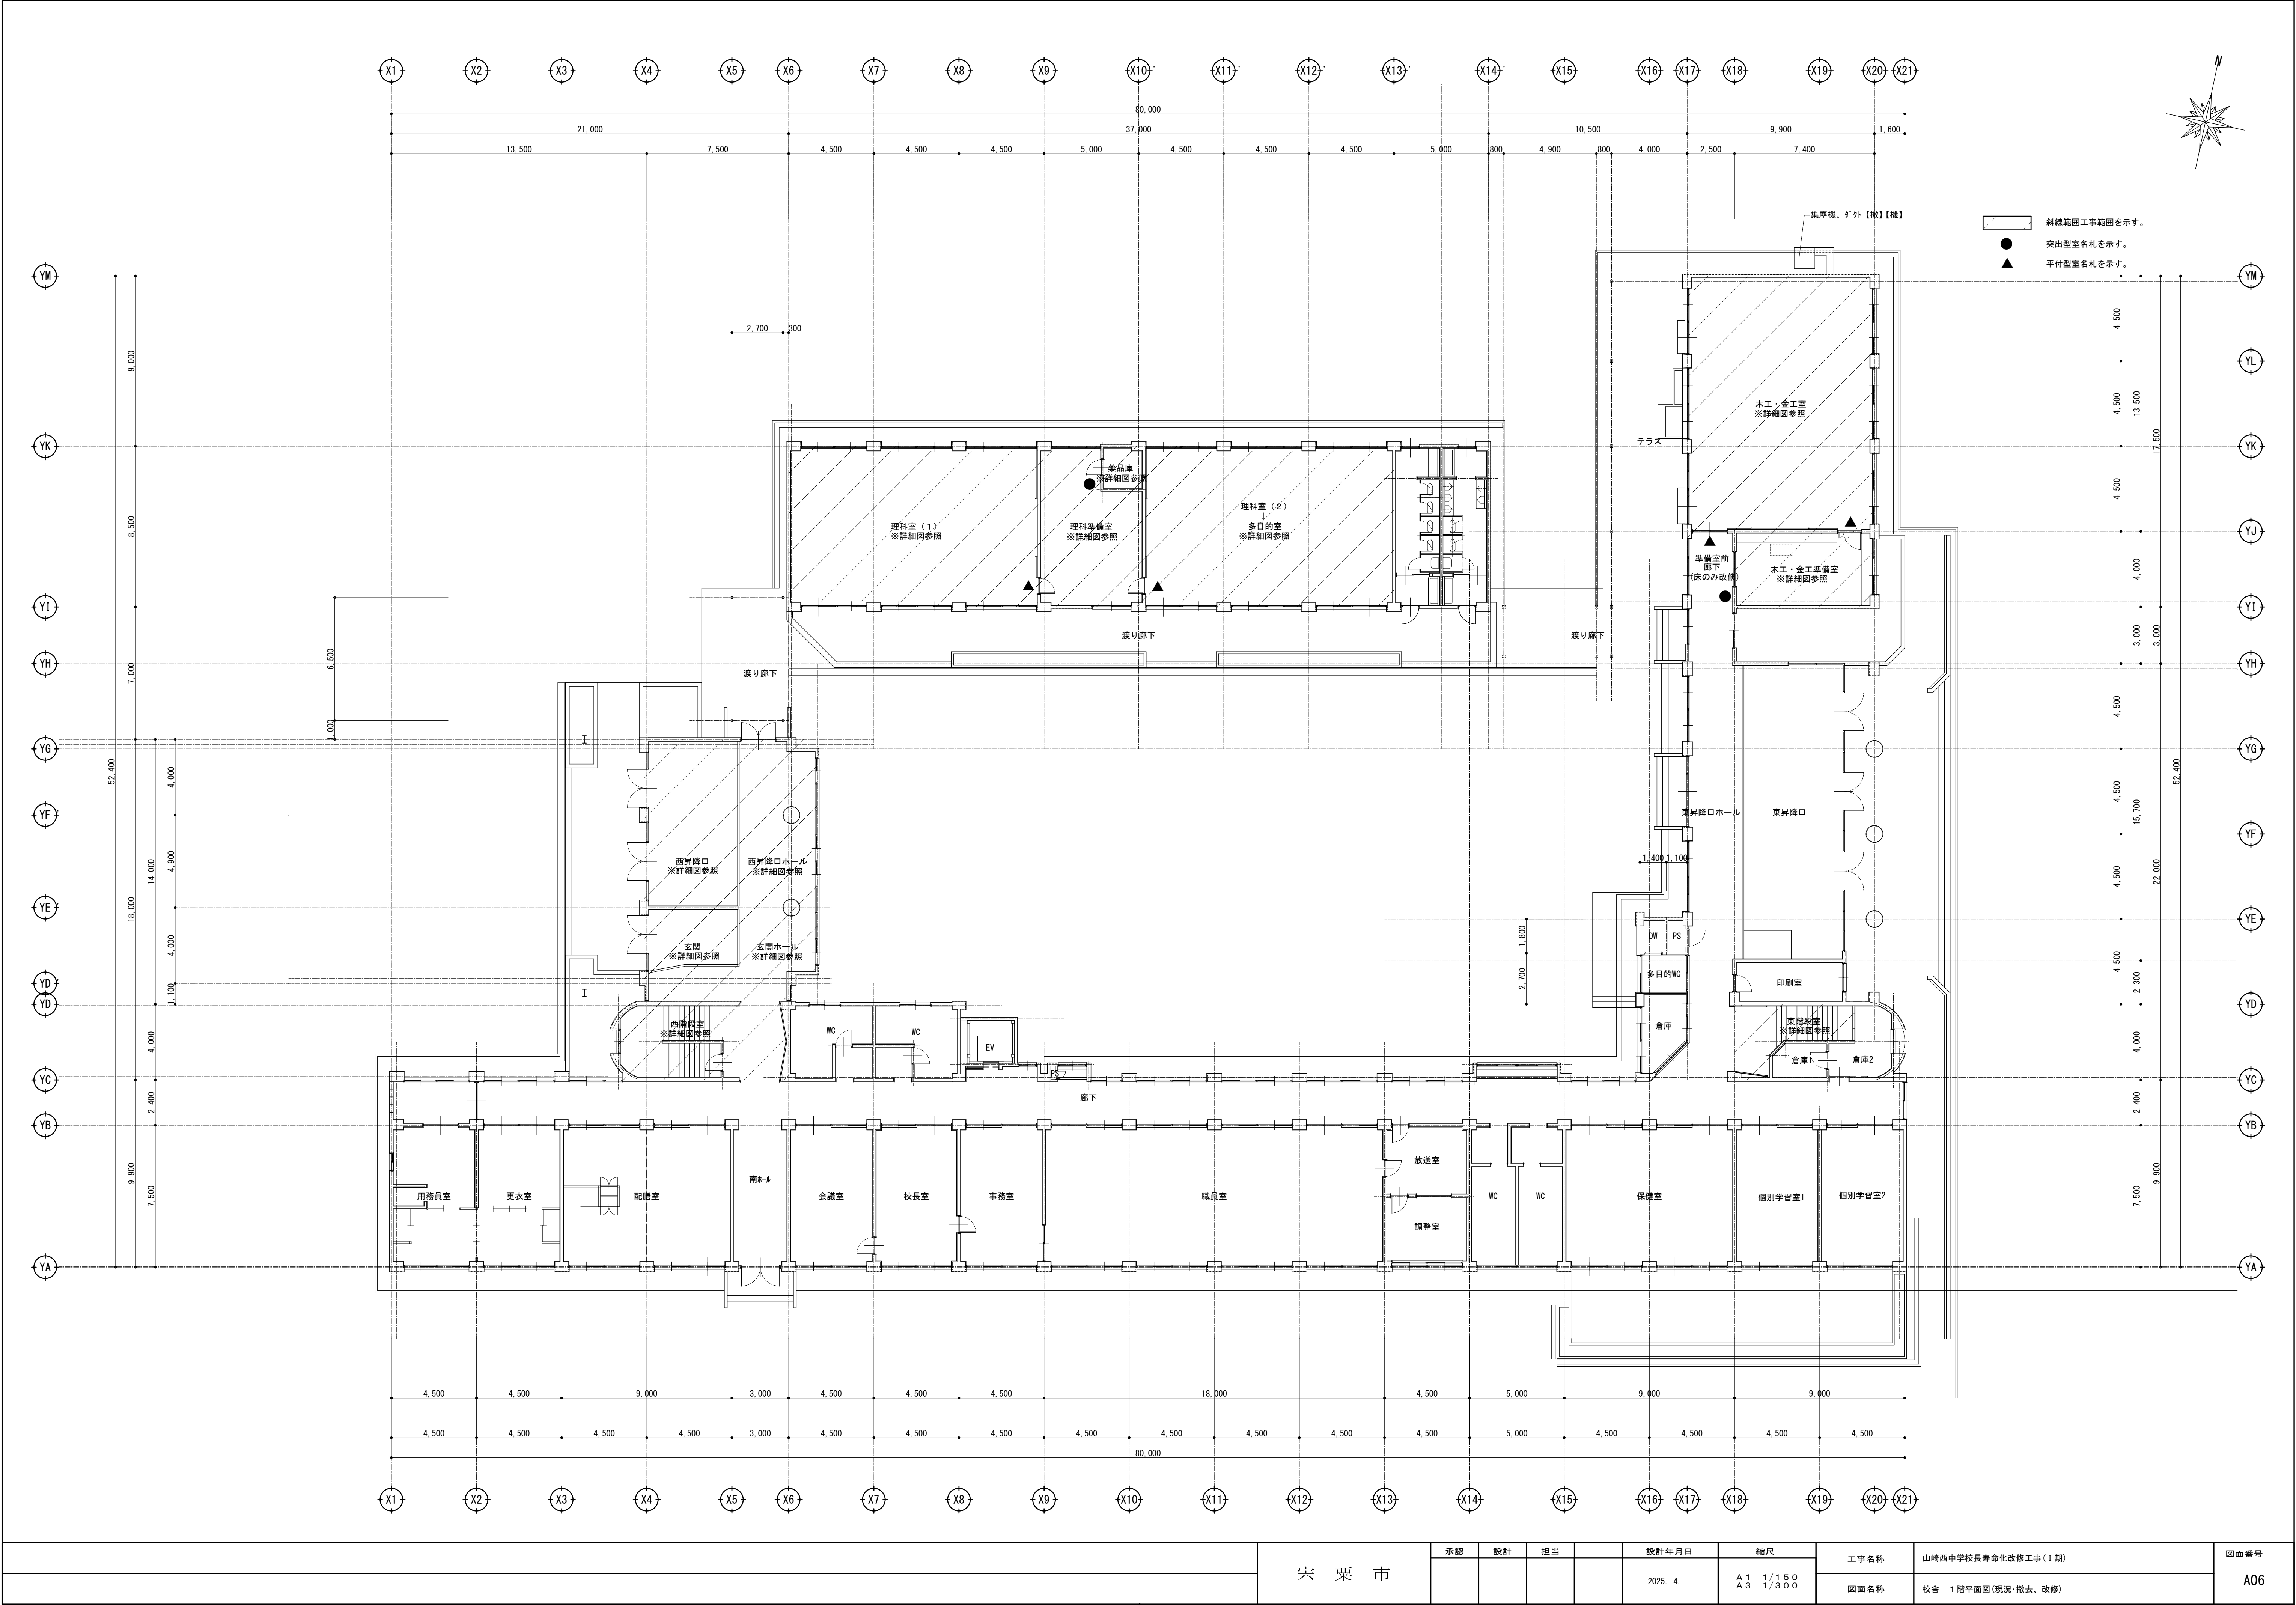


	宍 粟 市	承認	設計	担当	設計年月日	縮尺	工事名称	山崎西中学校長寿命化改修工事(1期)	図面番号 A06
					2025. 4.	A1 1/150 A3 1/300	図面名称	校舎 1階平面図(現況・撤去、改修)	

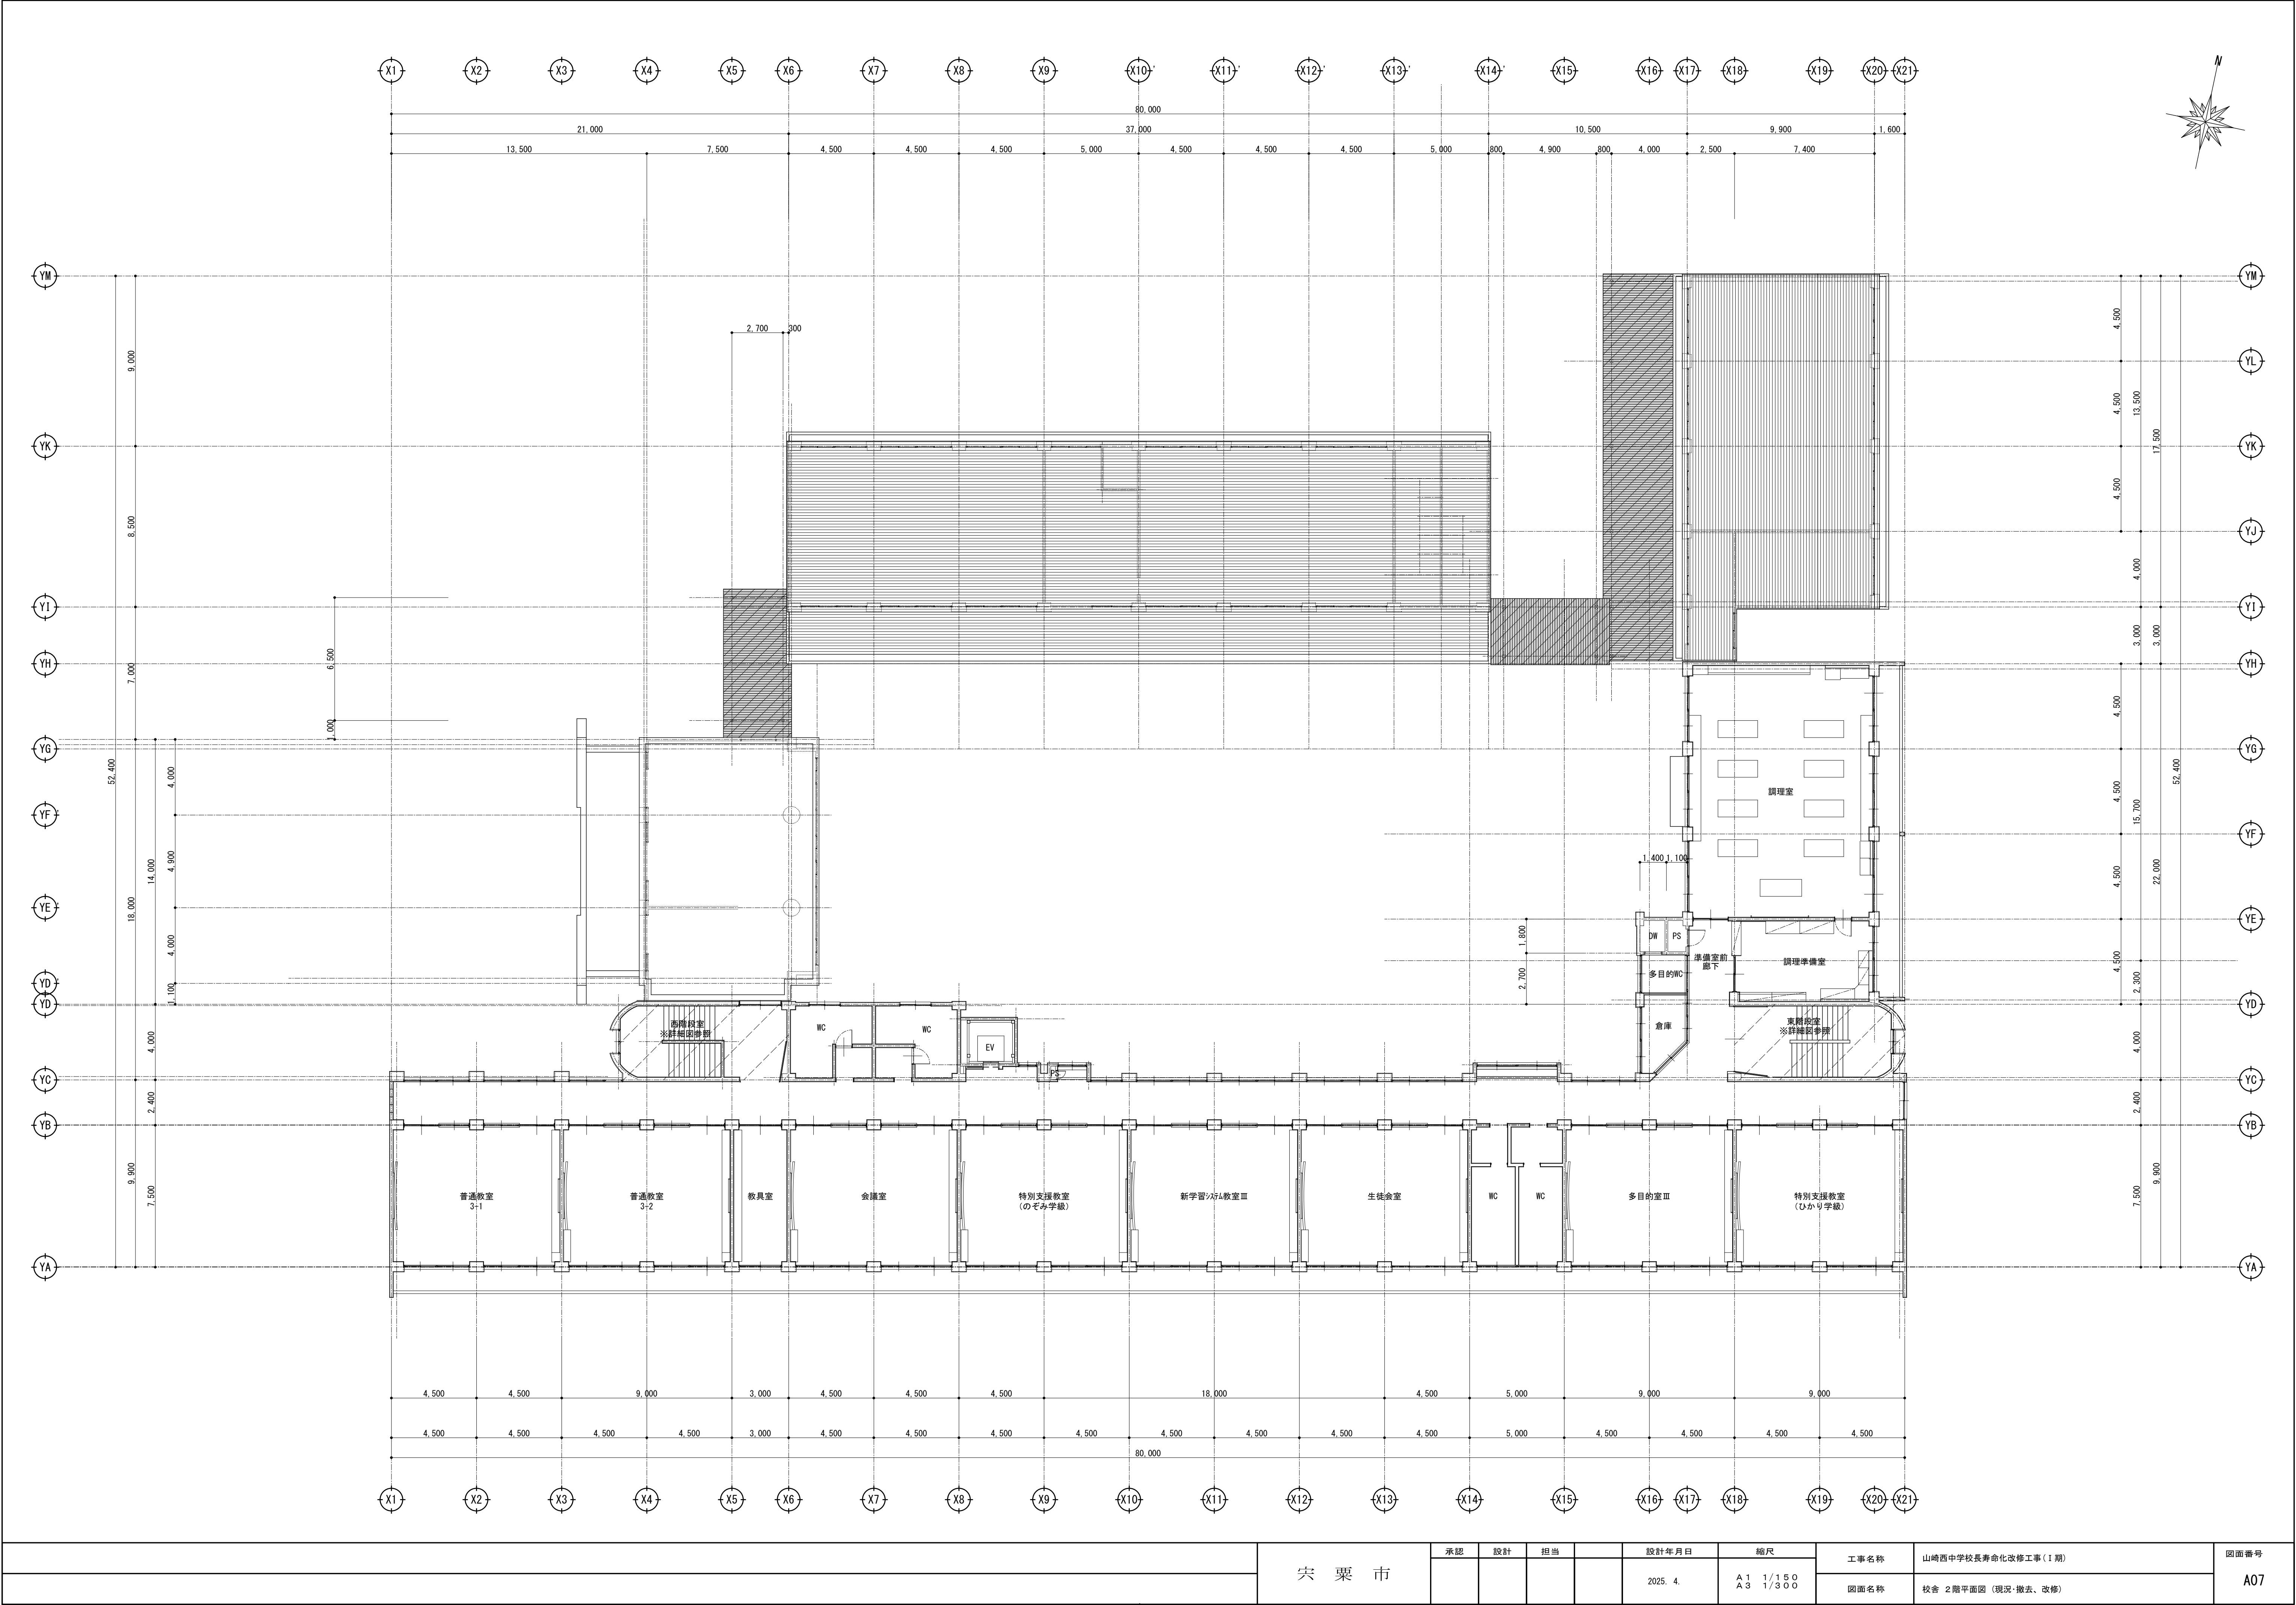


		宍 粟 市	承認	設計	担当	設計年月日	縮尺	工事名称	山崎西中学校長寿命化改修工事(1期)	図面番号 A07
						2025. 4.	A1 1/150 A3 1/300	図面名称	校舎 2階平面図 (現況・撤去・改修)	

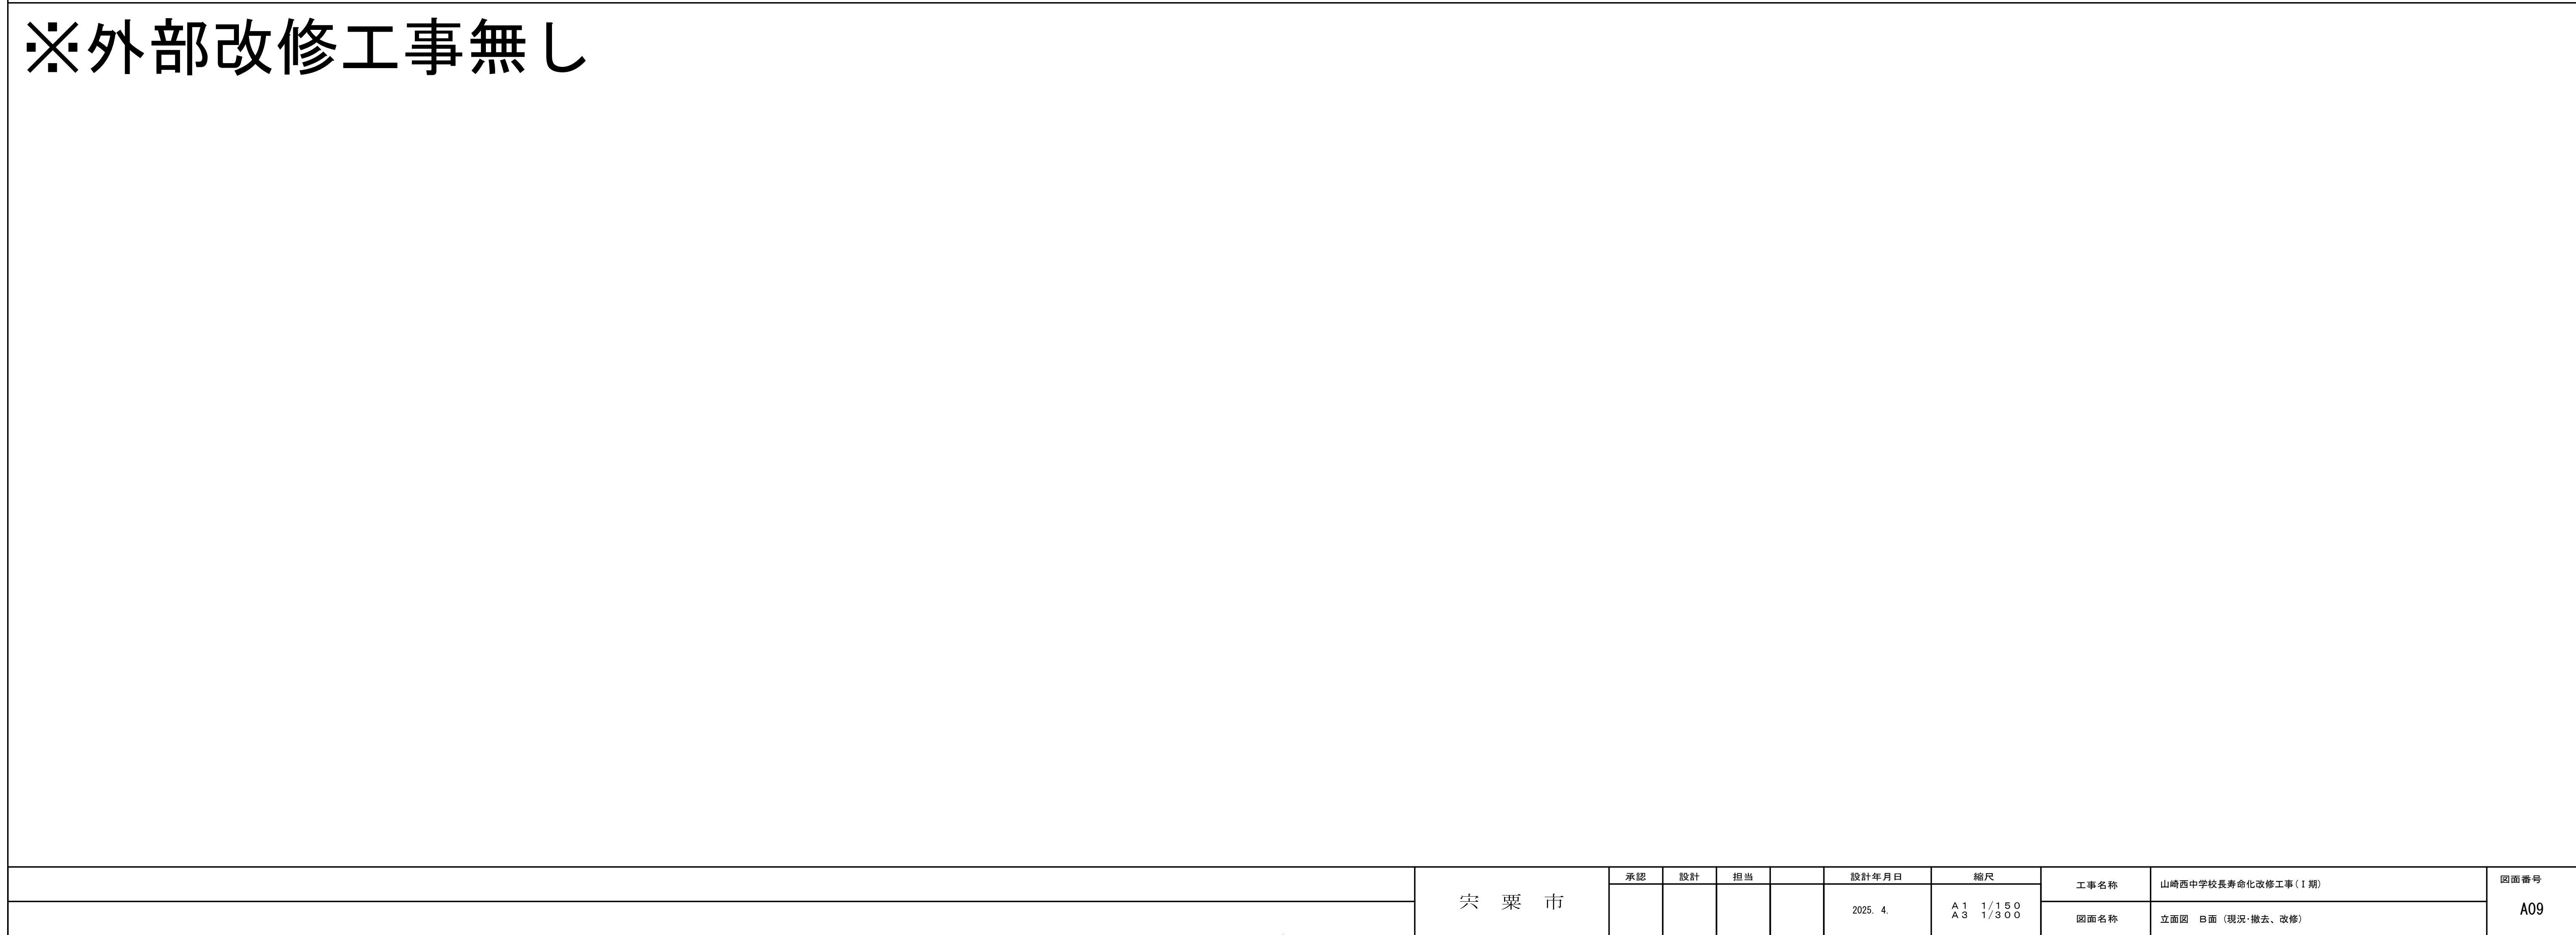

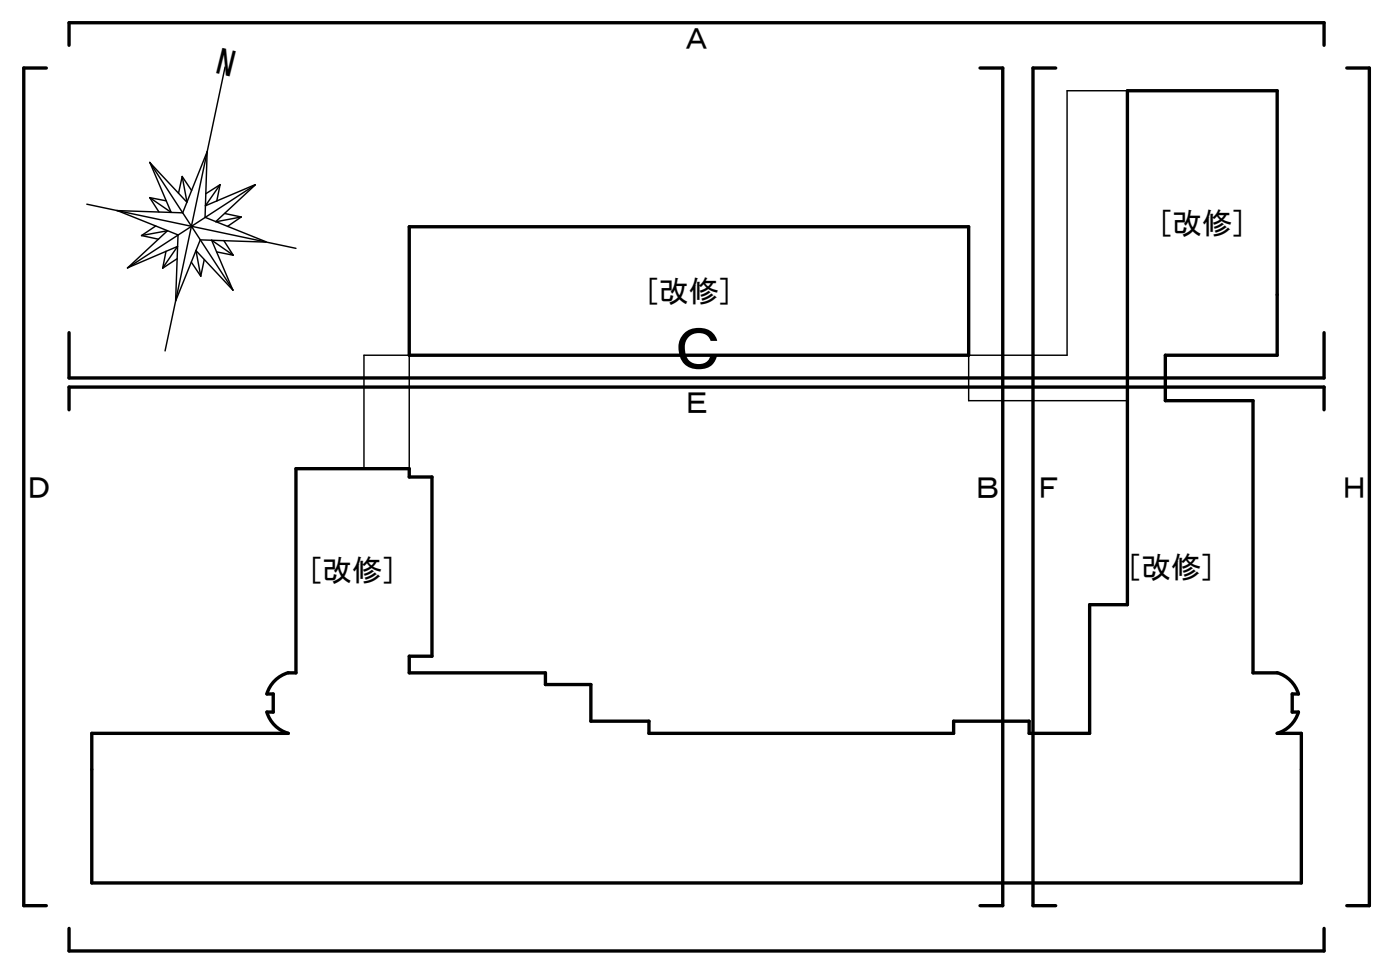

屋根：界隈口	アスファルト防水露出
屋根：北陸	アスファルトシングル葺
屋根：木金工棟	アスファルトシングル葺
屋根：本体	パーライトコンクリート金コテ押え アスファルト防水
屋根：音楽室	アスファルト防水露出
バラベツト：ベランダ外	アスファルトシングル葺
バラベツト：その他外	吹付タイル コンクリート打放し
バラベツト：その他内	吹付タイル モルタル刷毛引き
庇：天端	防水モルタルコテ押え
庇：裏	吹付タイル コンクリート打放し
天井換気パイプ：	塩ビ φ50エルボ
床下換気パイプ：	
床下換気孔：	
外壁：	吹付タイル コンクリート打放し
ベランダ手摺壁	吹付タイル コンクリート打放し
ベランダ手摺	ステンレスパイプ
ベランダ巾巾	防水モルタルコテ押え
ベランダ排水溝	防水モルタルコテ押え
腰：	モルタルコテ押え H=500
大走り：	コンクリートコテ押え
側溝：	コンクリート打放し
ルーフトレン(壁引き)：	100Φ鉄製鉄
ルーフトレン(横引き)：	100Φ鉄製鉄
堅壁：	VP100Φ
養生管：	GP φ131.8 × 4.1 OP
波り廊下(1)屋根：	厚D 6塩ビ鋼板 折板葺 タフトフレーション
波り廊下(1)柱・梁：	鉄部 OP塗
波り廊下(2)屋根：	厚D 6塩ビ鋼板 折板葺 タフトフレーション
波り廊下(2)柱・梁：	鉄部 OP塗
テラス屋根(木金工室)：	厚D 6塩ビ鋼板 折板葺 一部 採光板 タフトフレーション
テラス柱・梁(木金工室)：	鉄部 OP塗
軒樋：	塩ビ既製品 W150
堅壁：	VP φ100
養生管：	GP φ131.8 × 4.1 OP

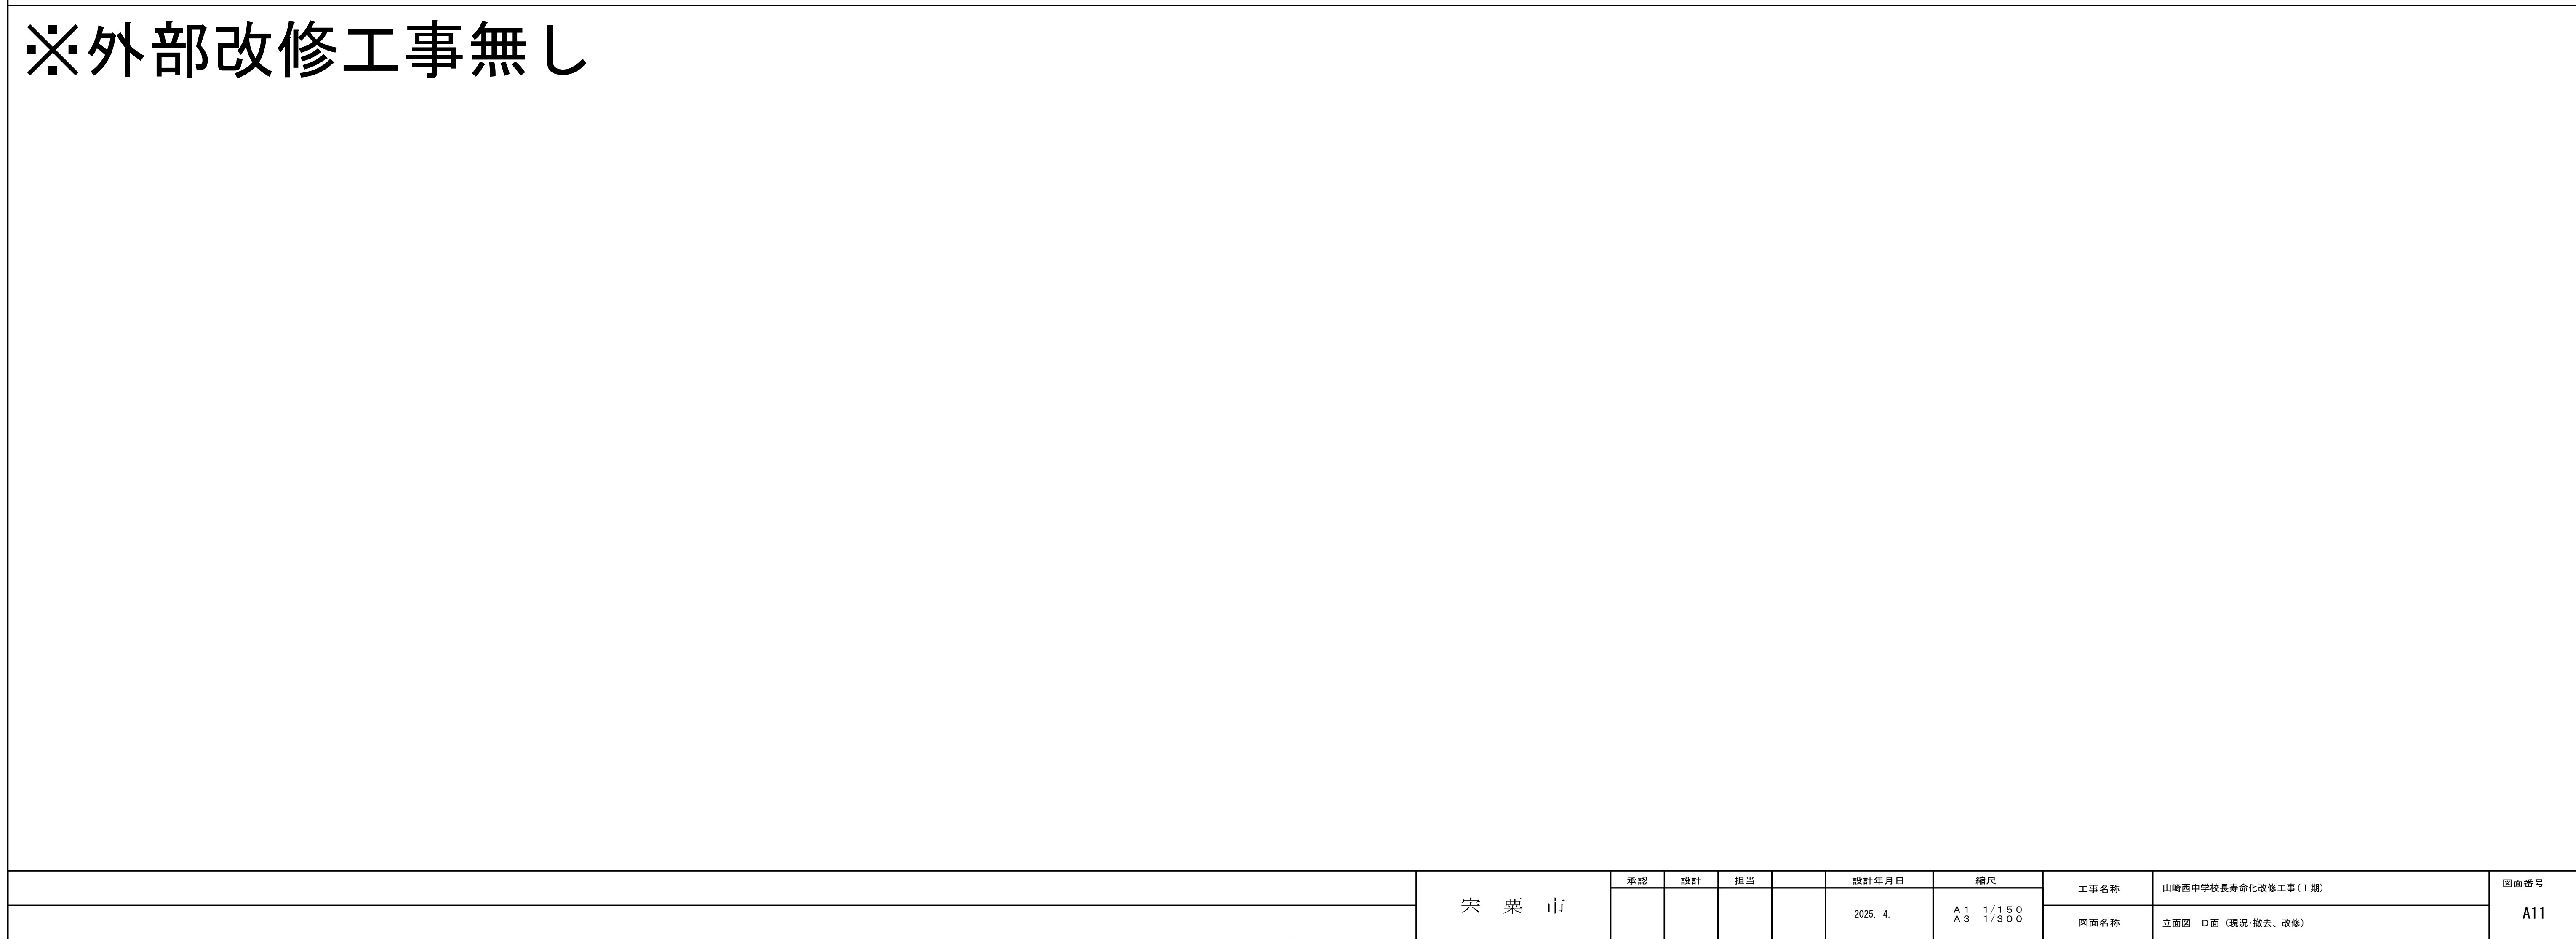
※外部改修工事無し






※外部改修工事無し

	宍粟市	承認	設計	担当		設計年月日	縮尺	工事名称	山崎西中学校長寿化改修工事(1期)	図面番号 A12
						2025. 4.	A1 1/150 A3 1/300	図面名称	立面図 E面 (現況・撤去、改修)	

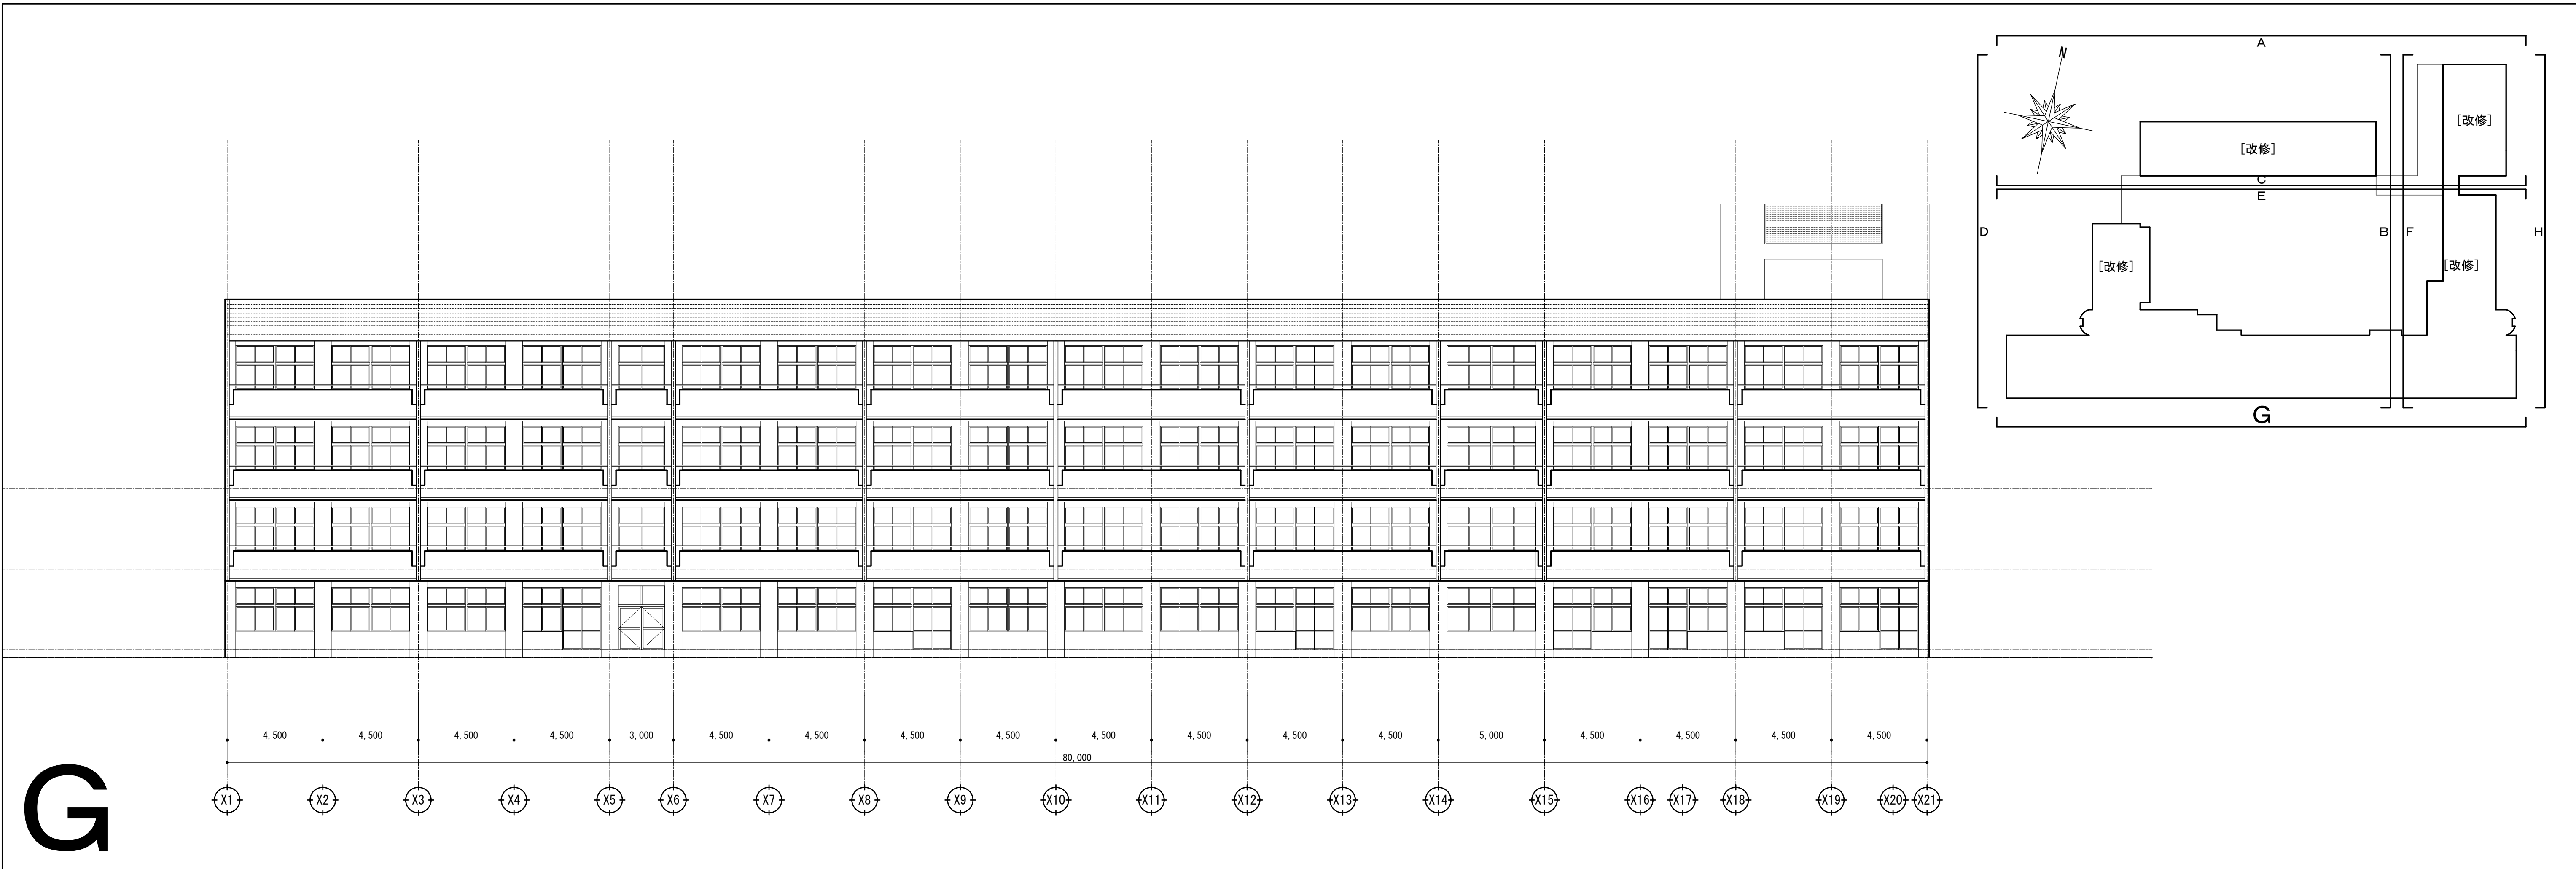


※外部改修工事無し

	宍 粟 市	承認	設計	担当		設計年月日	縮尺	工事名称	山崎西中学校長寿化改修工事(1期)	図面番号 A14
						2025. 4.	A1 1/150 A3 1/300	図面名称	立面図 G面 (現況・撤去、改修)	

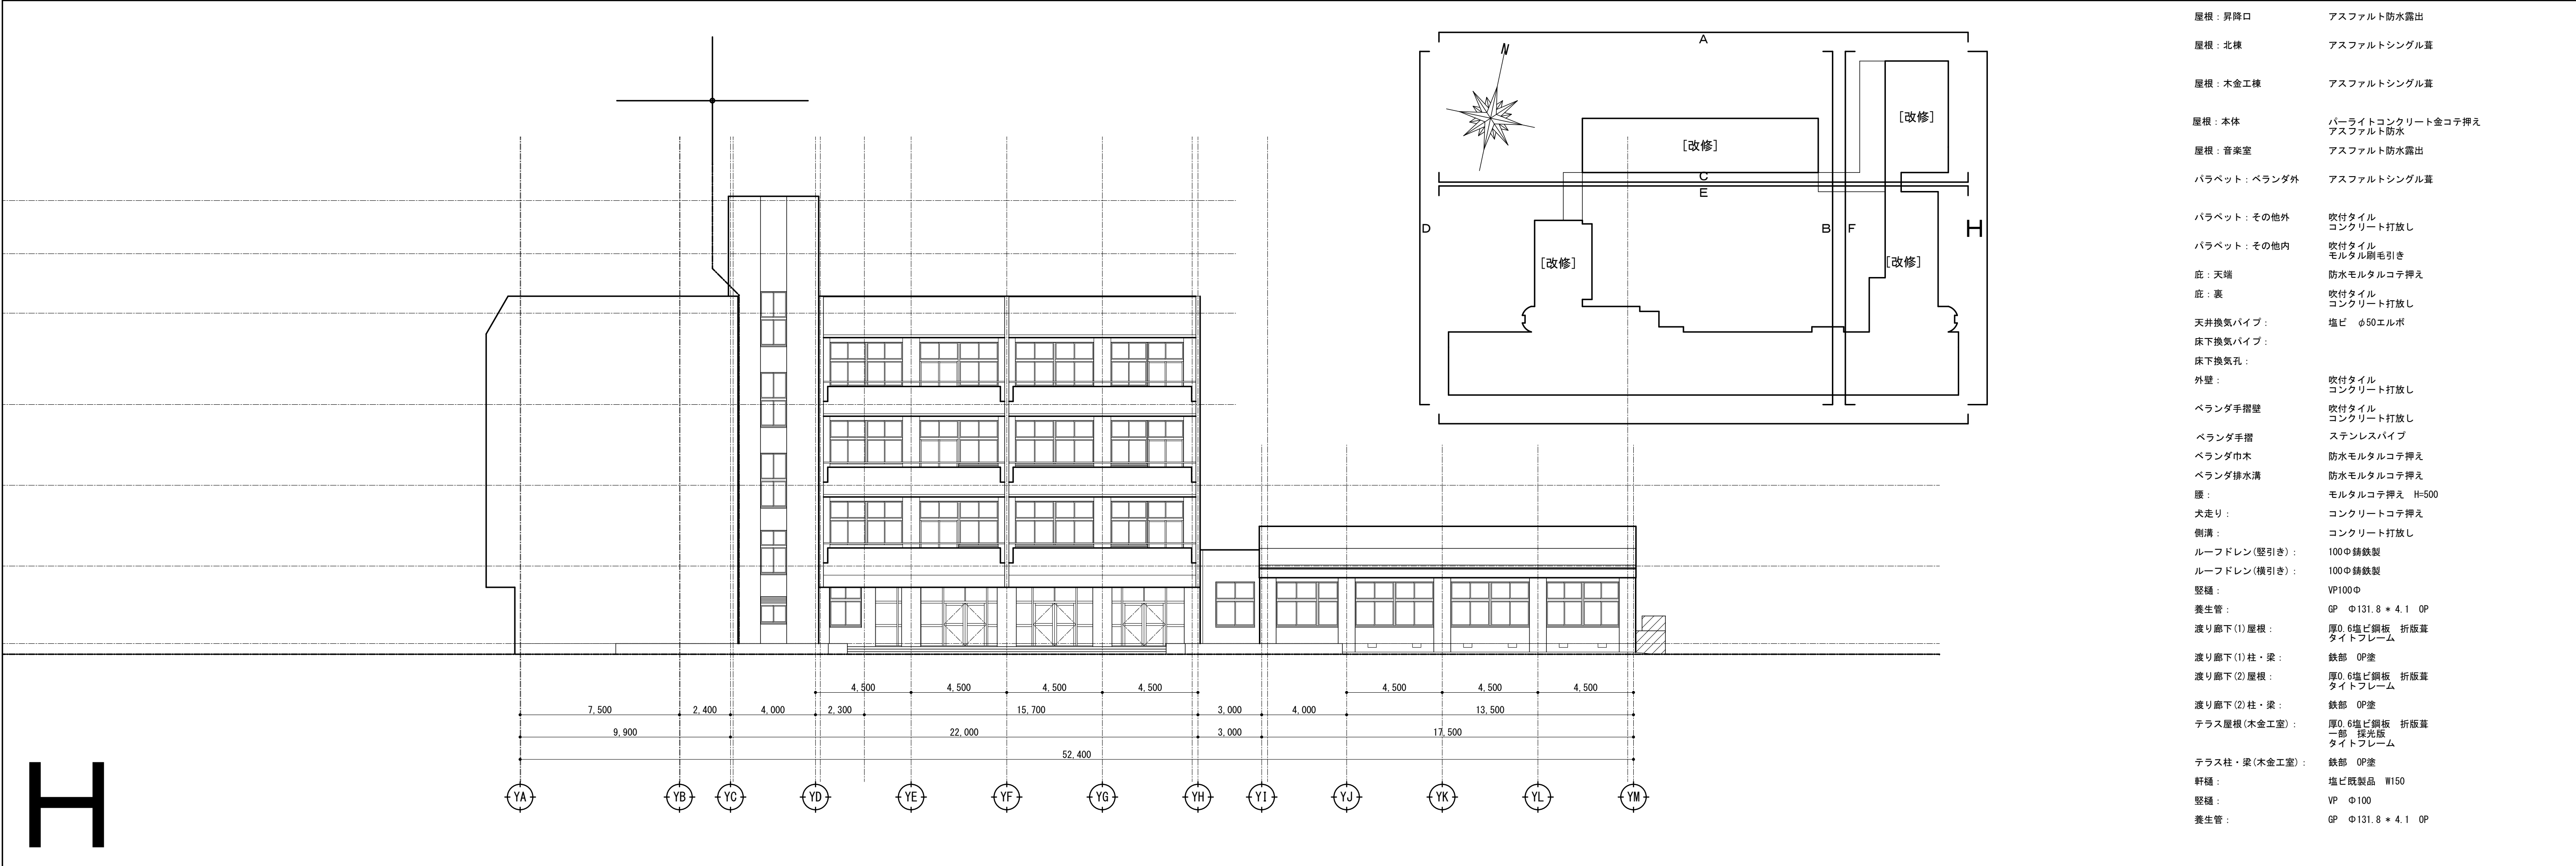

※外部改修工事無し

	宍粟市	承認	設計	担当		設計年月日	縮尺	工事名称	山崎西中学校長寿命化改修工事(1期)	図面番号
						2025. 4.	A1 1/150 A3 1/300	図面名称	立面図 H面 (現況・撤去、改修)	A15

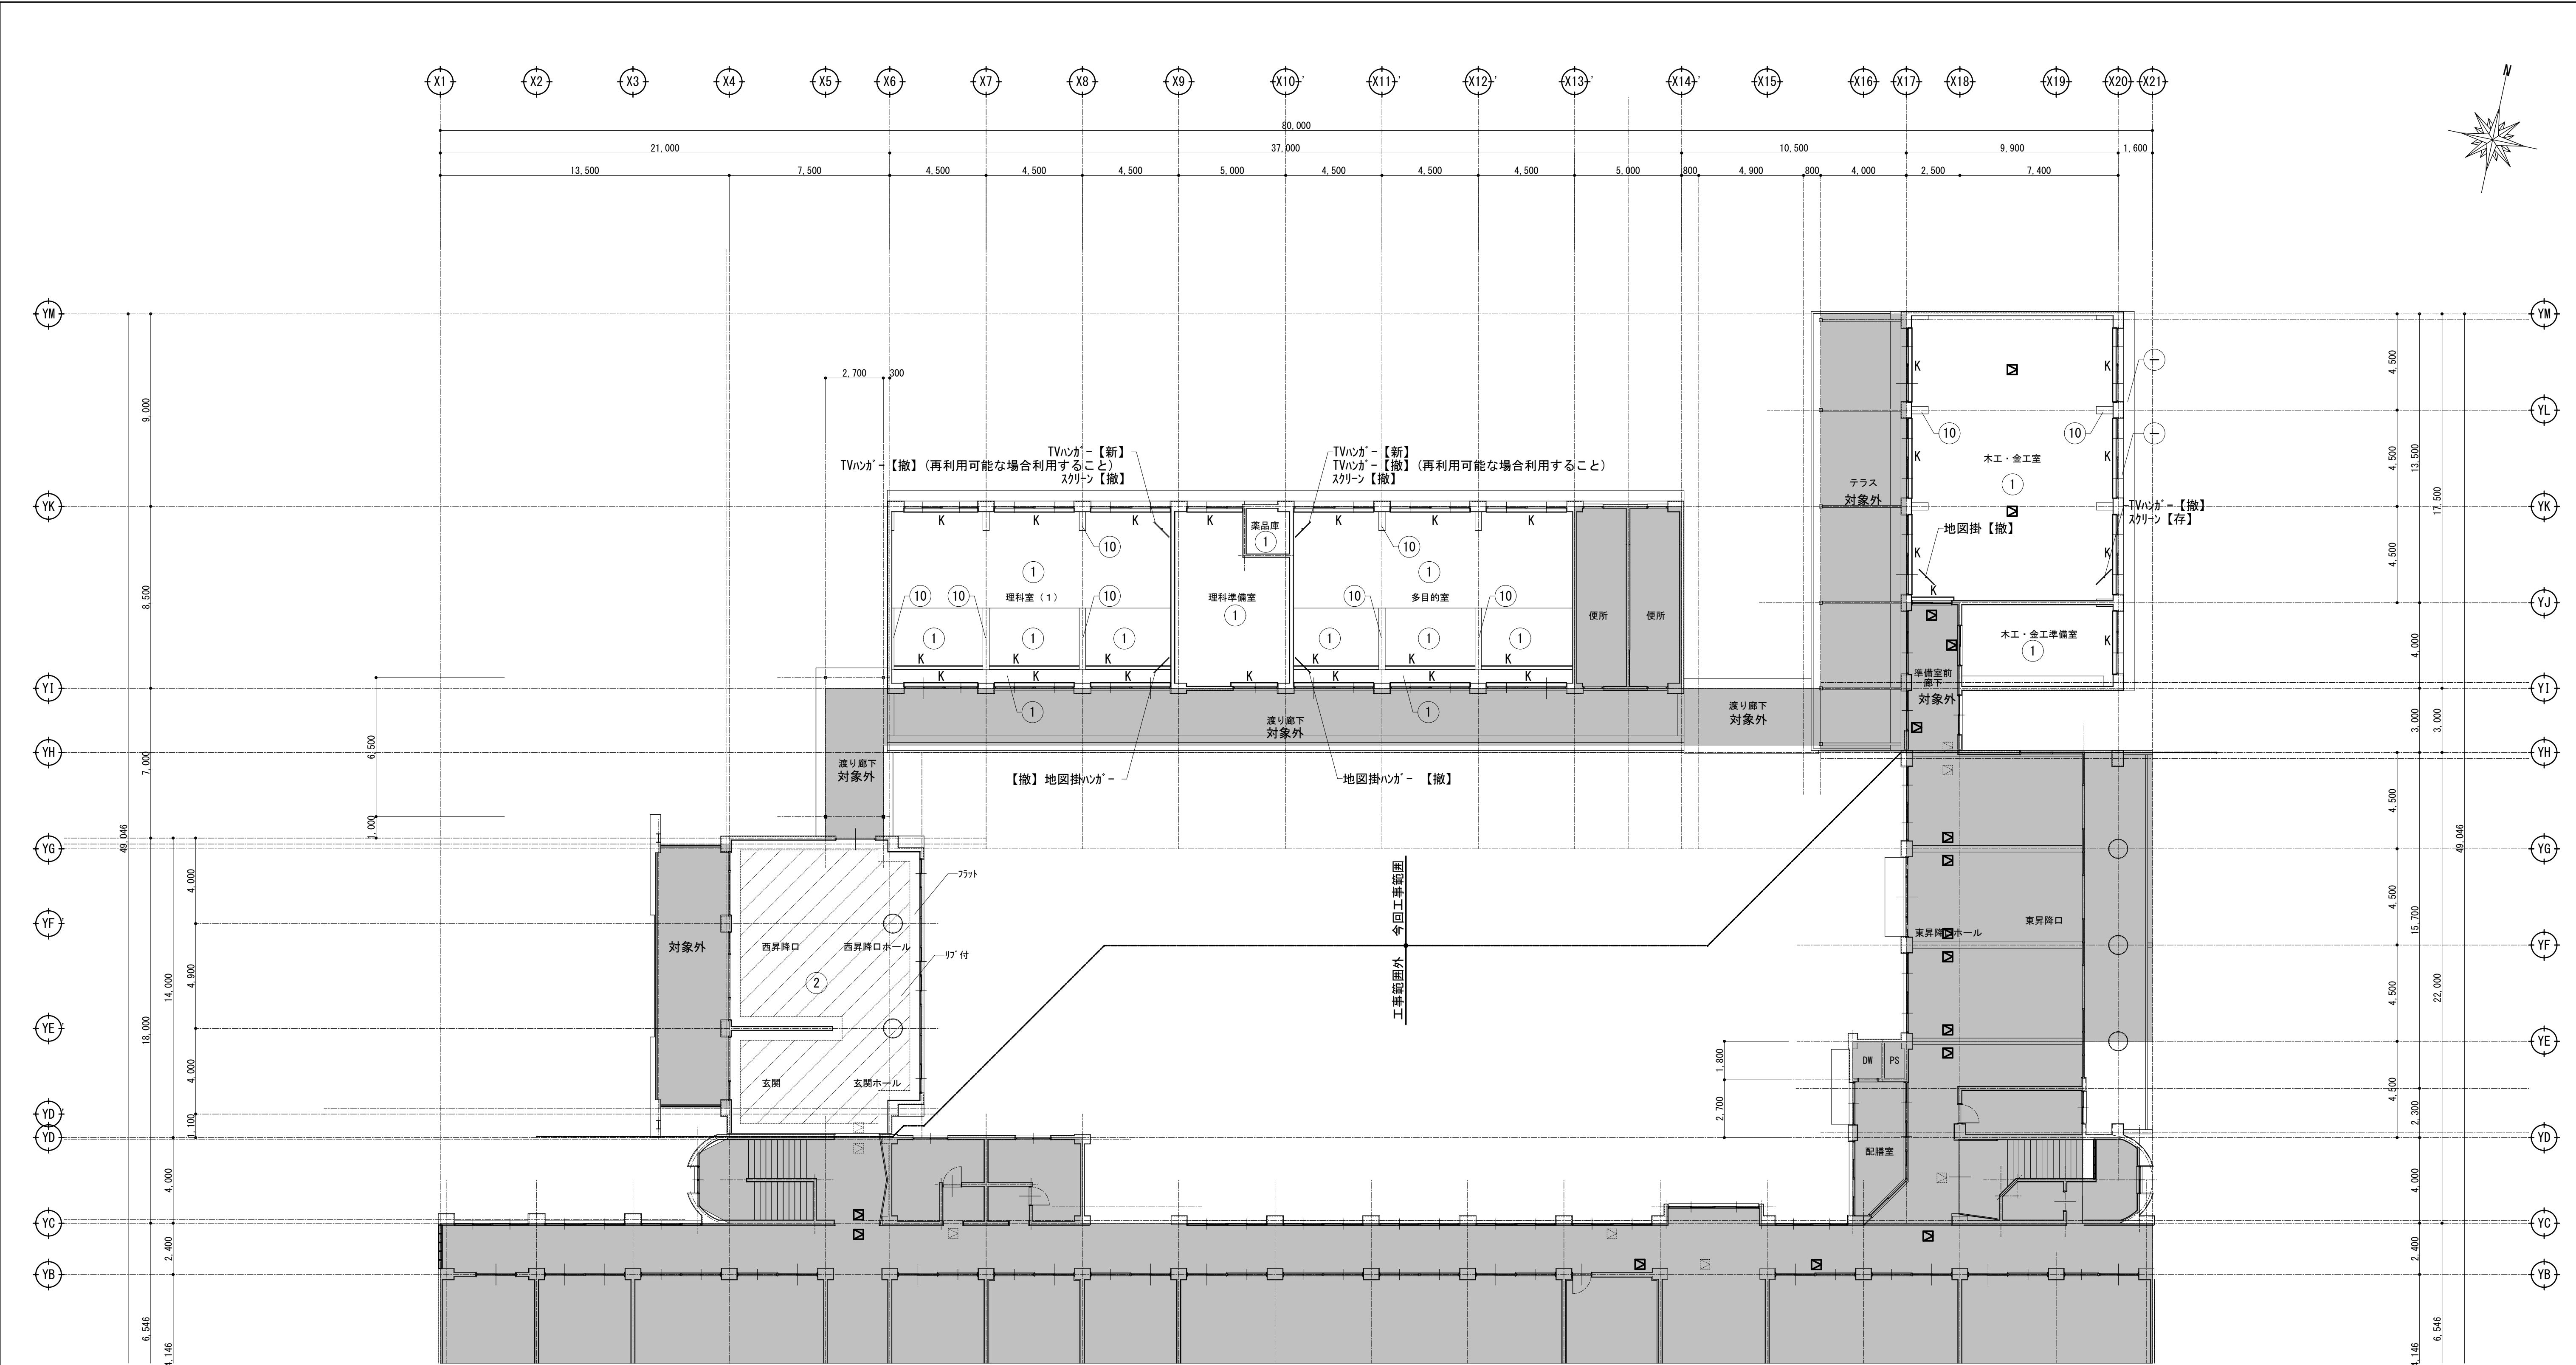

■内部躯体ひび割れ等劣化部補修表

補修項目	補修内容	調査数量	
ひび割れ	0.2mm未満	シール工法	45.00m
	0.2～1.0mm未満	自動式低圧圧入樹脂注入工法	20.00m
	1.0mm以上	自動式低圧圧入樹脂注入工法	15.00m
剥落			5.0㎡
露筋補修	圧入樹脂充填工法 W100xL300程度 (露筋部鎖止補修共)		3箇所

※クラック等は、事前に請負業者において施工数量調査を行い、補修種別毎に着色又は番号付かしたものを集計表とともに、監督員に提出し、補修方法等を協議の上、着手すること。



工事対象外を示す

※点検口設置および設備工事は1期工事に行う。



☑ 既設天井点検口450角を示す。

☑ 新設天井点検口450角を示す。
(落下防止ワイヤ付)
(設置位置は参考とし、現場再協議の上決定とする)



天井仕上表					
改修前		改修後		改修前	改修後
①	化粧石膏ボード t=9貼 455×910 軽天下地	(撤去) (撤去)	化粧石膏ボード t=9.5 900角 軽天下地 ③300	(新設) (新設)	⑨
②	岩綿吸音板 t=19 プラスターボード t=9捨貼 軽天下地	(撤去) (撤去) (撤去)	岩綿吸音成型板 t=12(ワフ) 一部岩綿吸音板 t=9(ワフ) P6 t=9.5 軽天下地19型③360	(新設) (新設) (新設)	⑩
③					⑪
④					⑫
⑤					⑬
⑥					⑭
⑦					⑮
⑧					
				梁型：EP塗 モルタルコテ押え	NAD塗装 既設下地処理 (塗替)

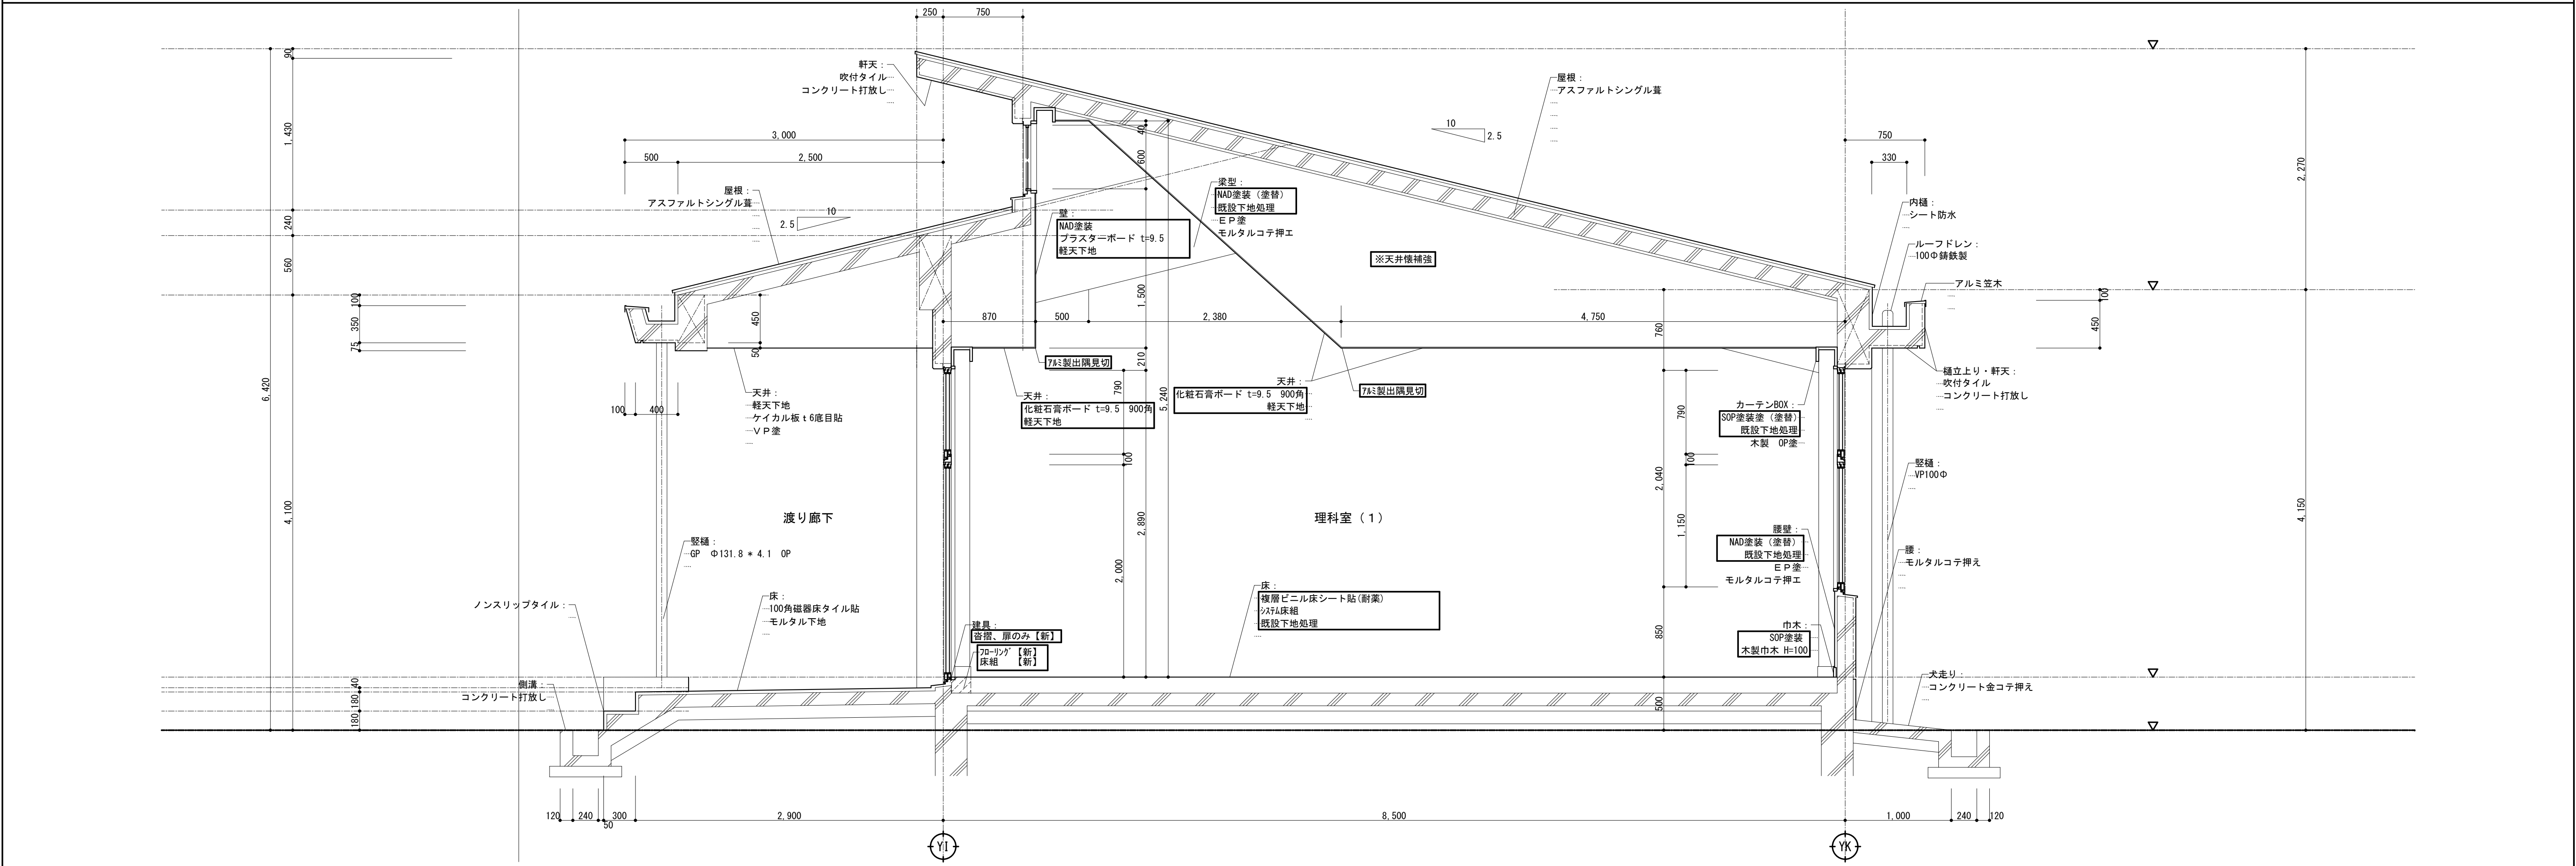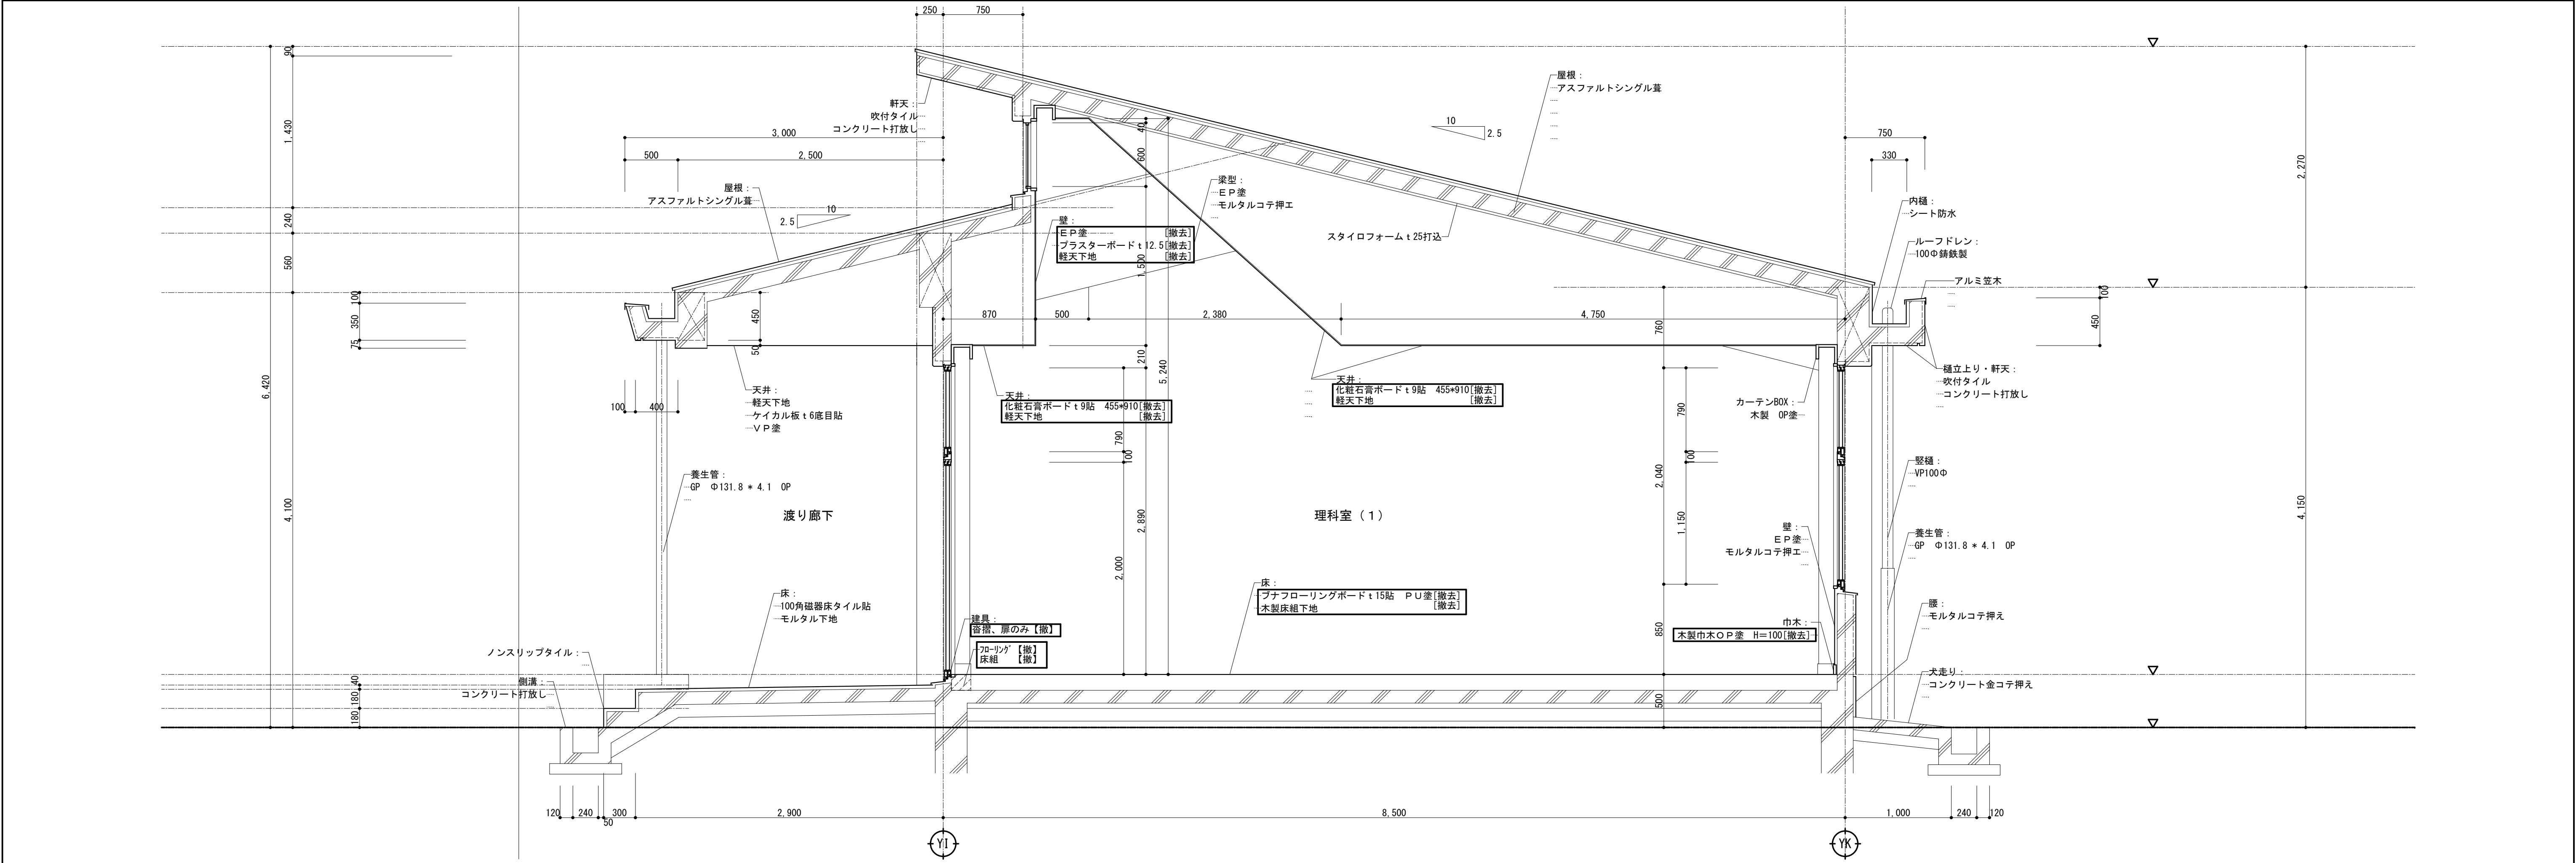


	宍 粟 市	承認	設計	担当	設計年月日	縮尺	工事名称	山崎西中学校長寿命化改修工事(1期)	図面番号 A17
					2025. 4.	A1 1/30 A3 1/60	図面名称	矩計図 1 (現況・撤去、改修)	

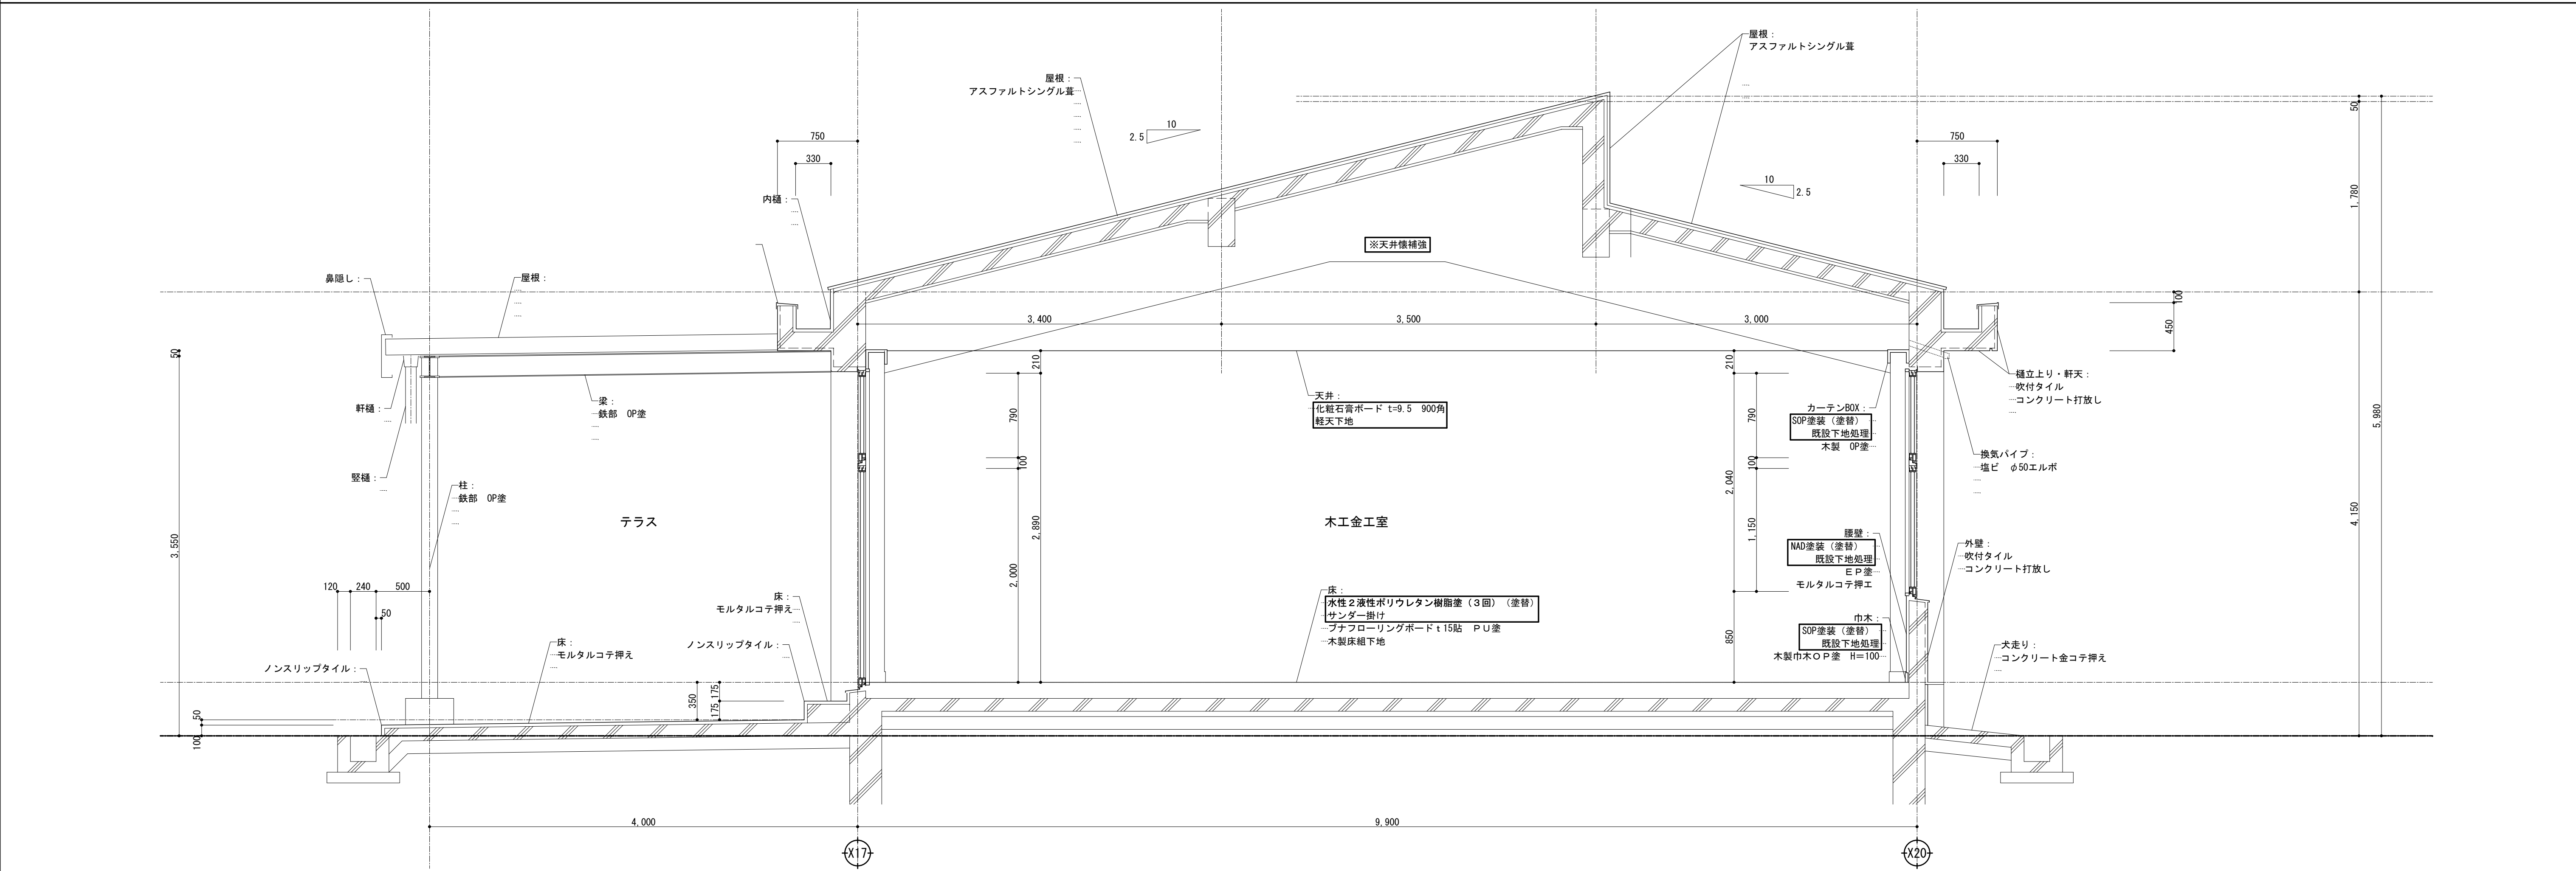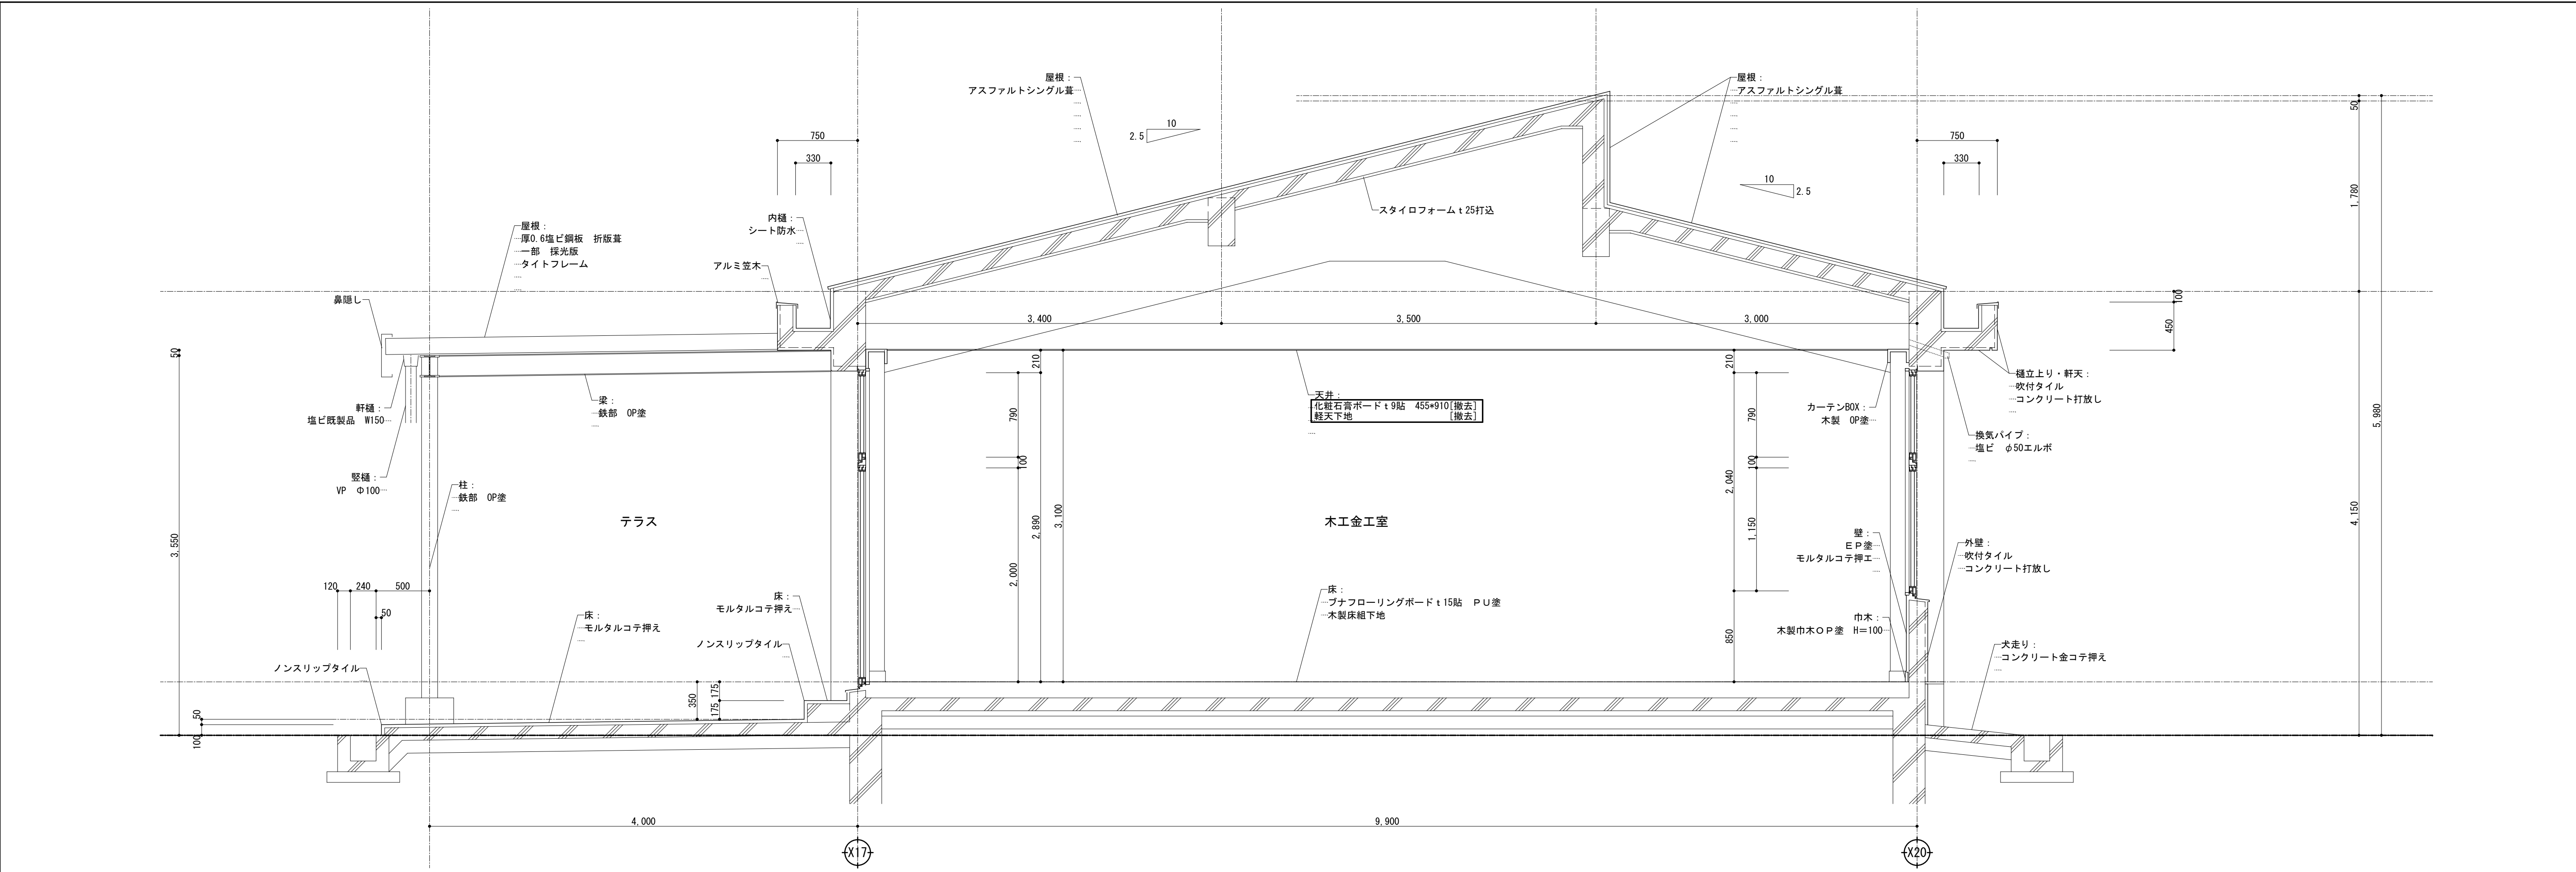

	宍 粟 市	承認	設計	担当		設計年月日	縮尺	工事名称	山崎西中学校長寿命化改修工事(1期)	図面番号 A18
						2025. 4.	A1 1/30 A3 1/60	図面名称	矩計図 2 (現況・撤去、改修)	

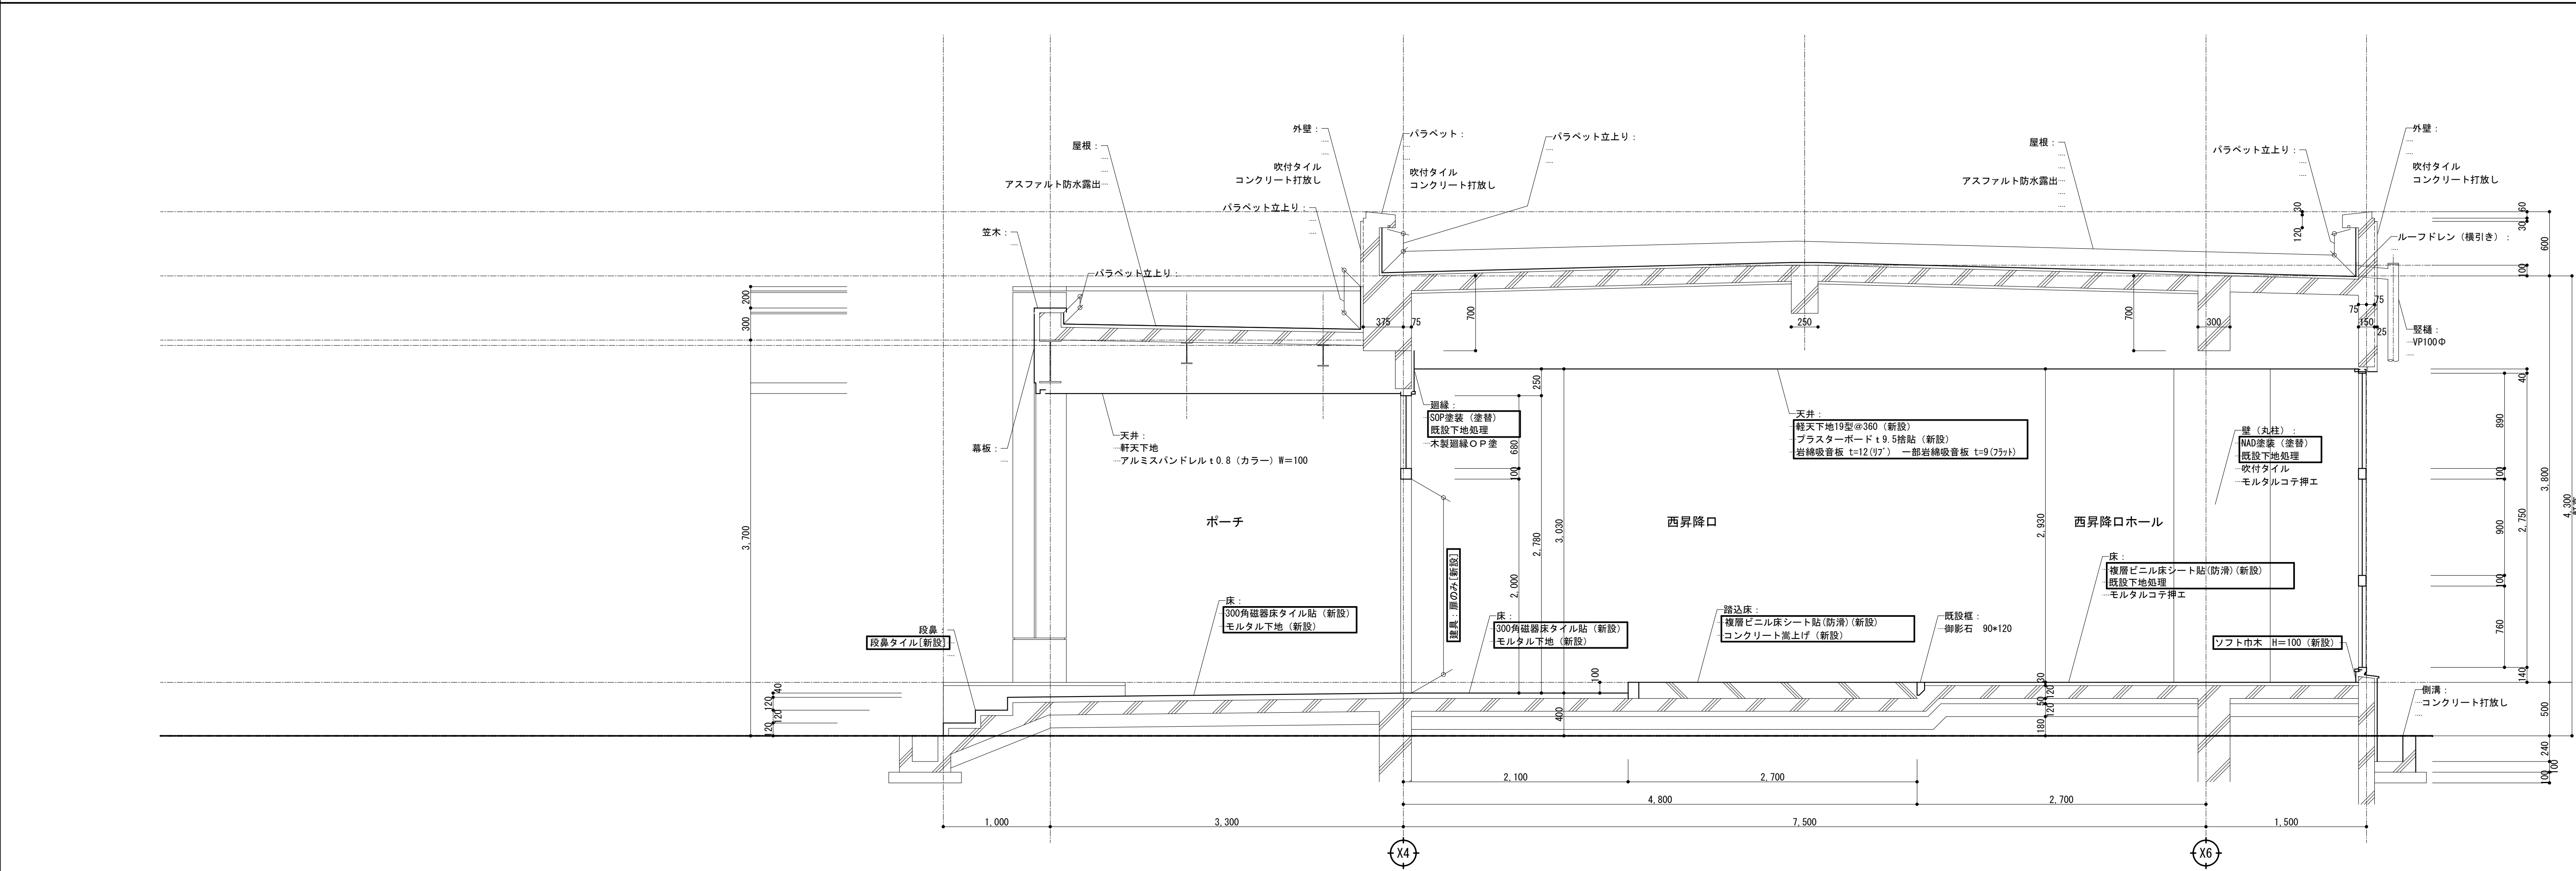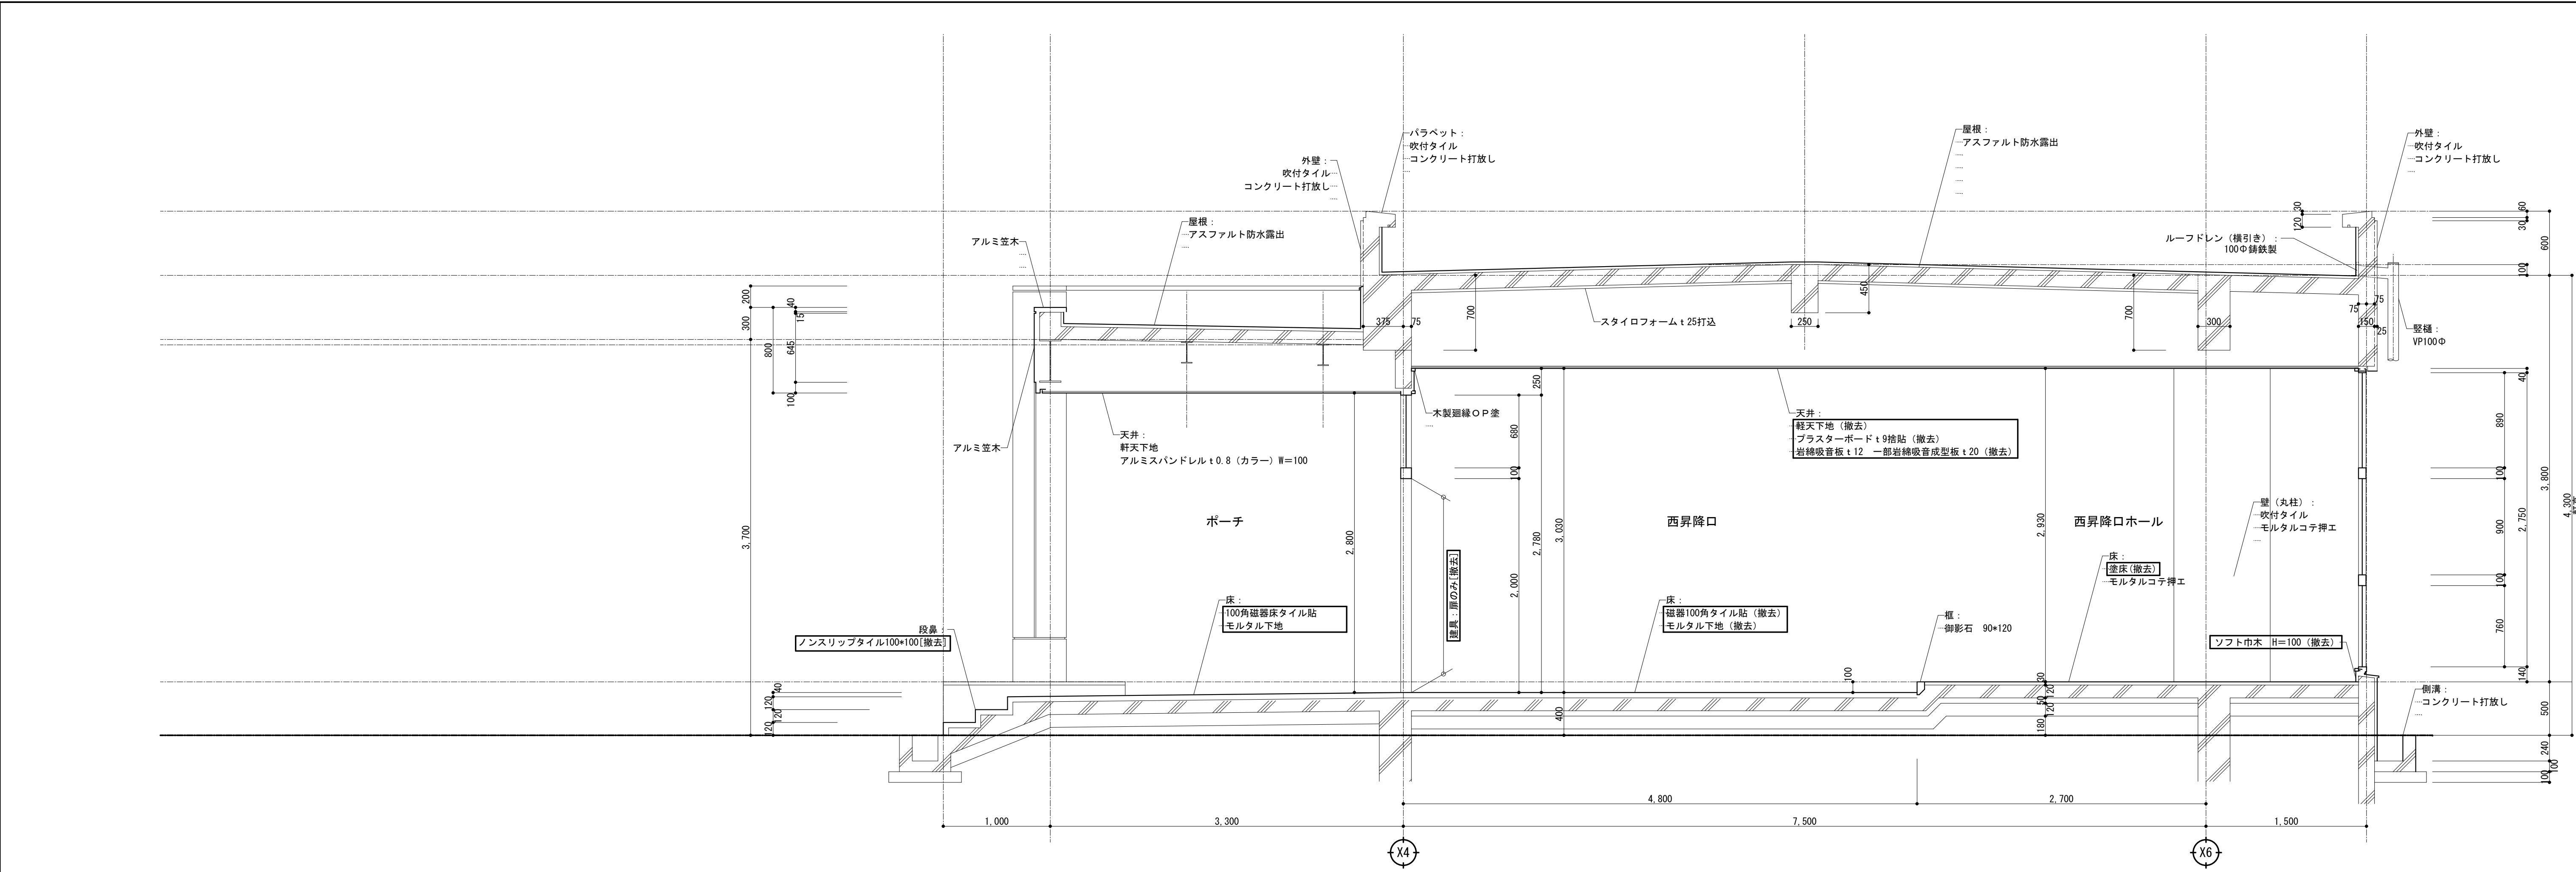

	宍 粟 市	承認	設計	担当		設計年月日	縮尺	工事名称	山崎西中学校長寿命化改修工事（1期）	図面番号 A19
						2025. 4.	A1 1/30 A3 1/60	図面名称	矩計図 3（現況・撤去、改修）	

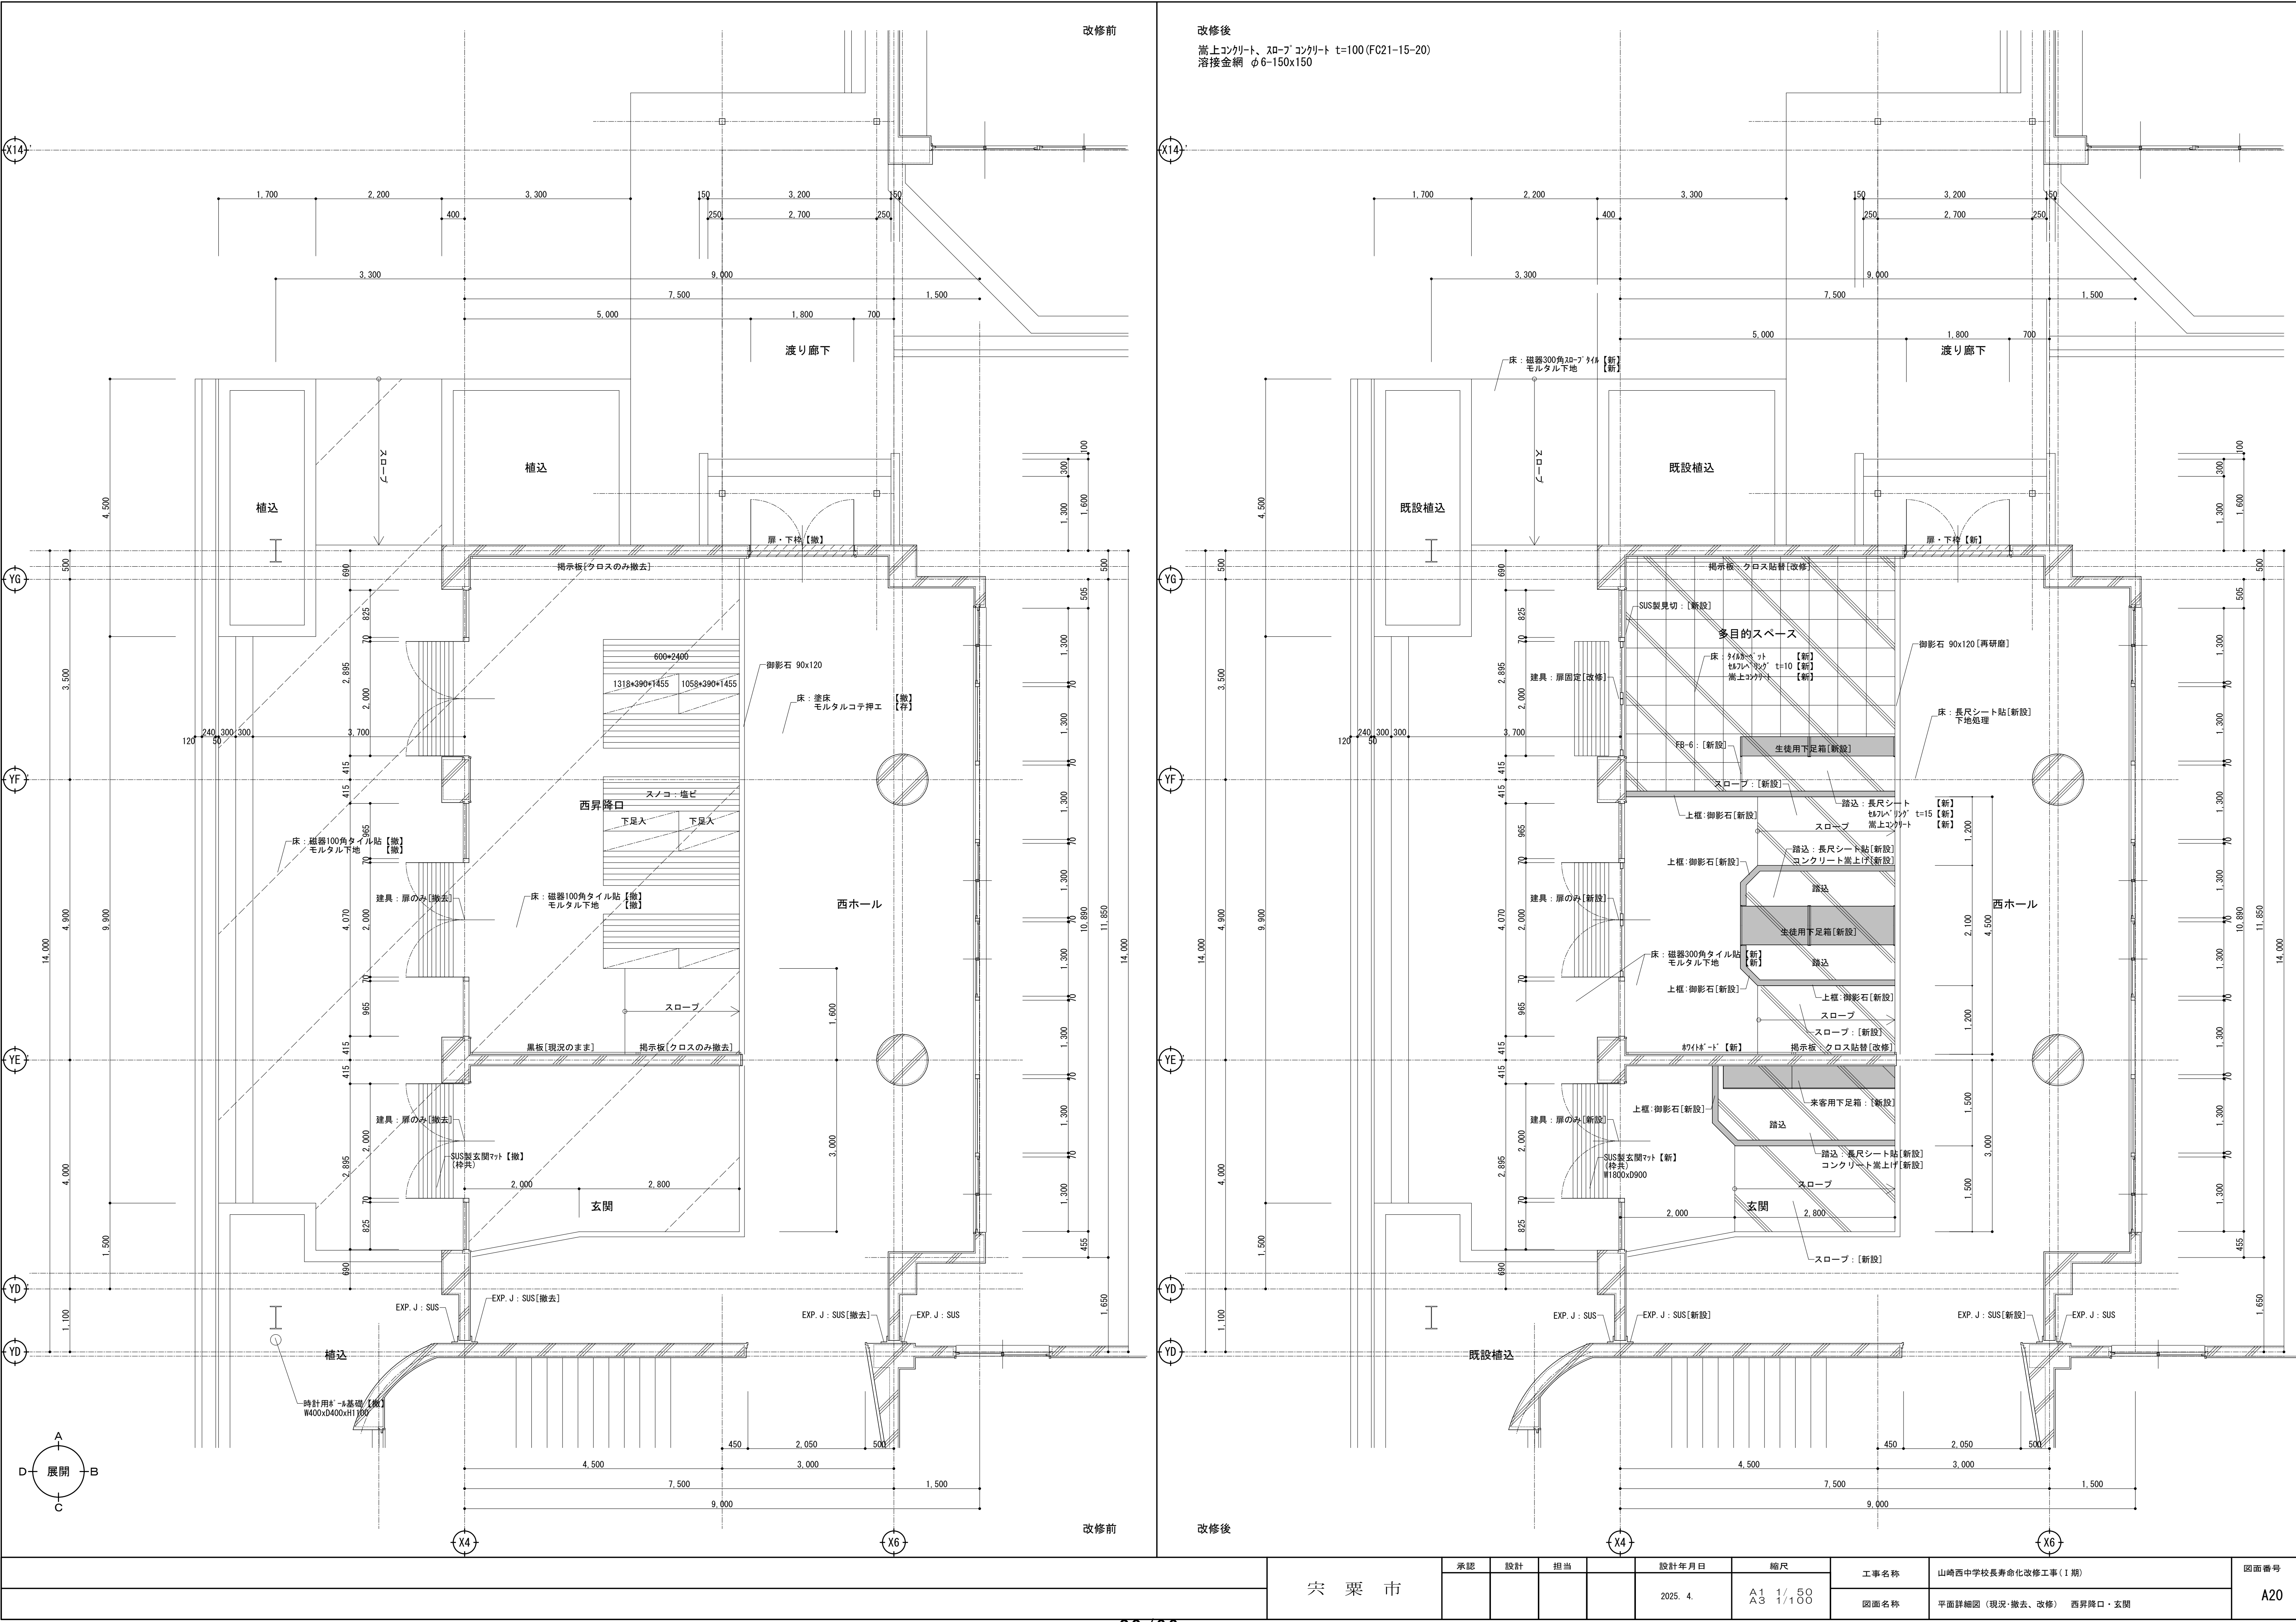

山崎市	承認	設計	担当	設計年月日	縮尺	工事名称	山崎西中学校長寿化改修工事(1期)	図面番号 A20
				2025. 4.	A1 1/50 A3 1/100	図面名称	平面詳細図(現況・撤去・改修) 西昇降口・玄関	




承認		設計		担当		設計年月日		縮尺		工事名称	山崎西中学校長寿命化改修工事(1期)	図面番号
										図面名称	展開図(現況・撤去、改修) 西昇降口	

栄 栗 市


2025. 4.

A1 1/50
A3 1/100

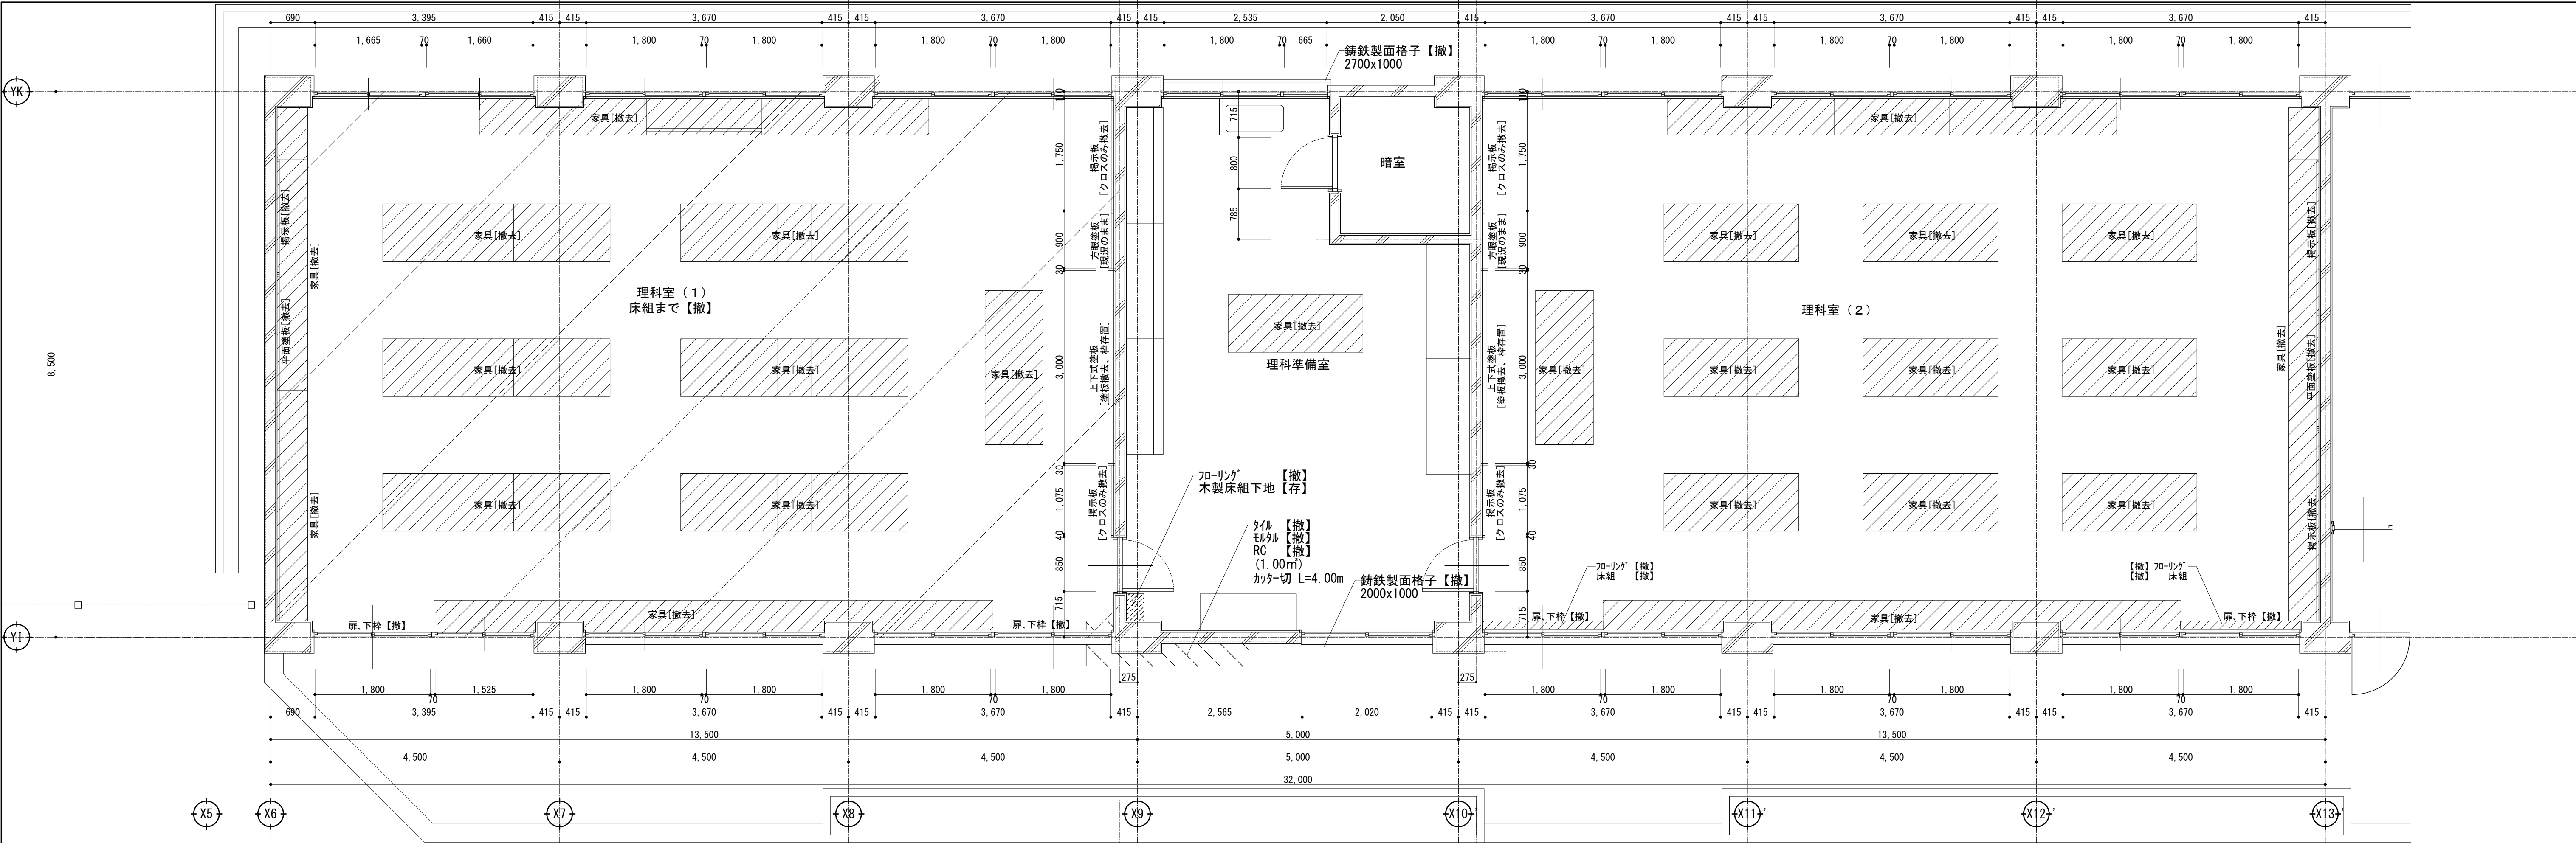A21




改修前
























































































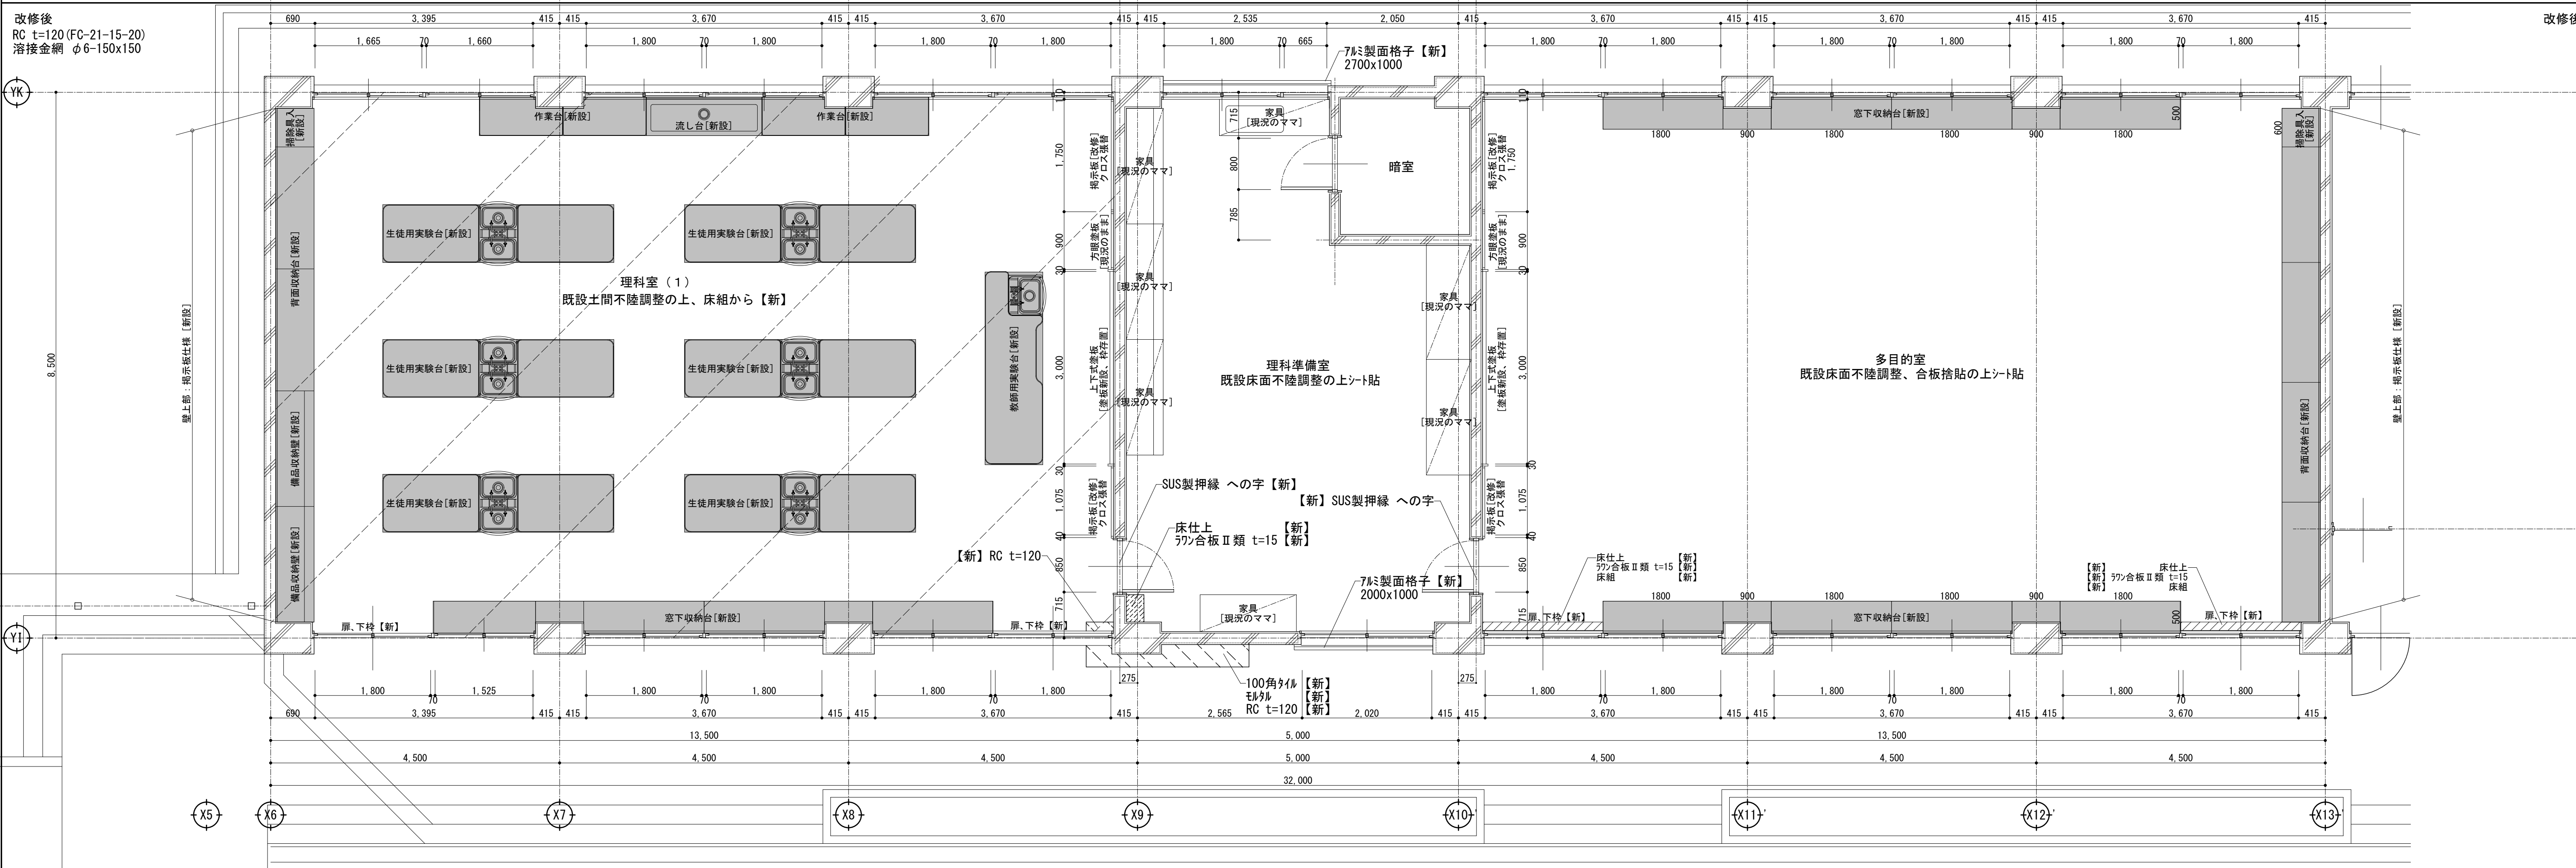




改修後

山崎西中学校長寿命化改修工事(1期)	承認	設計	担当	設計年月日	縮尺	工事名称	山崎西中学校長寿命化改修工事(1期)	図面番号
				2025. 4.	A1 1/50 A3 1/100	図面名称		












図面名称		平面詳細図(現況・撤去、改修)		理科室・理科準備室		A22	
------	--	-----------------	--	-----------	--	-----	--










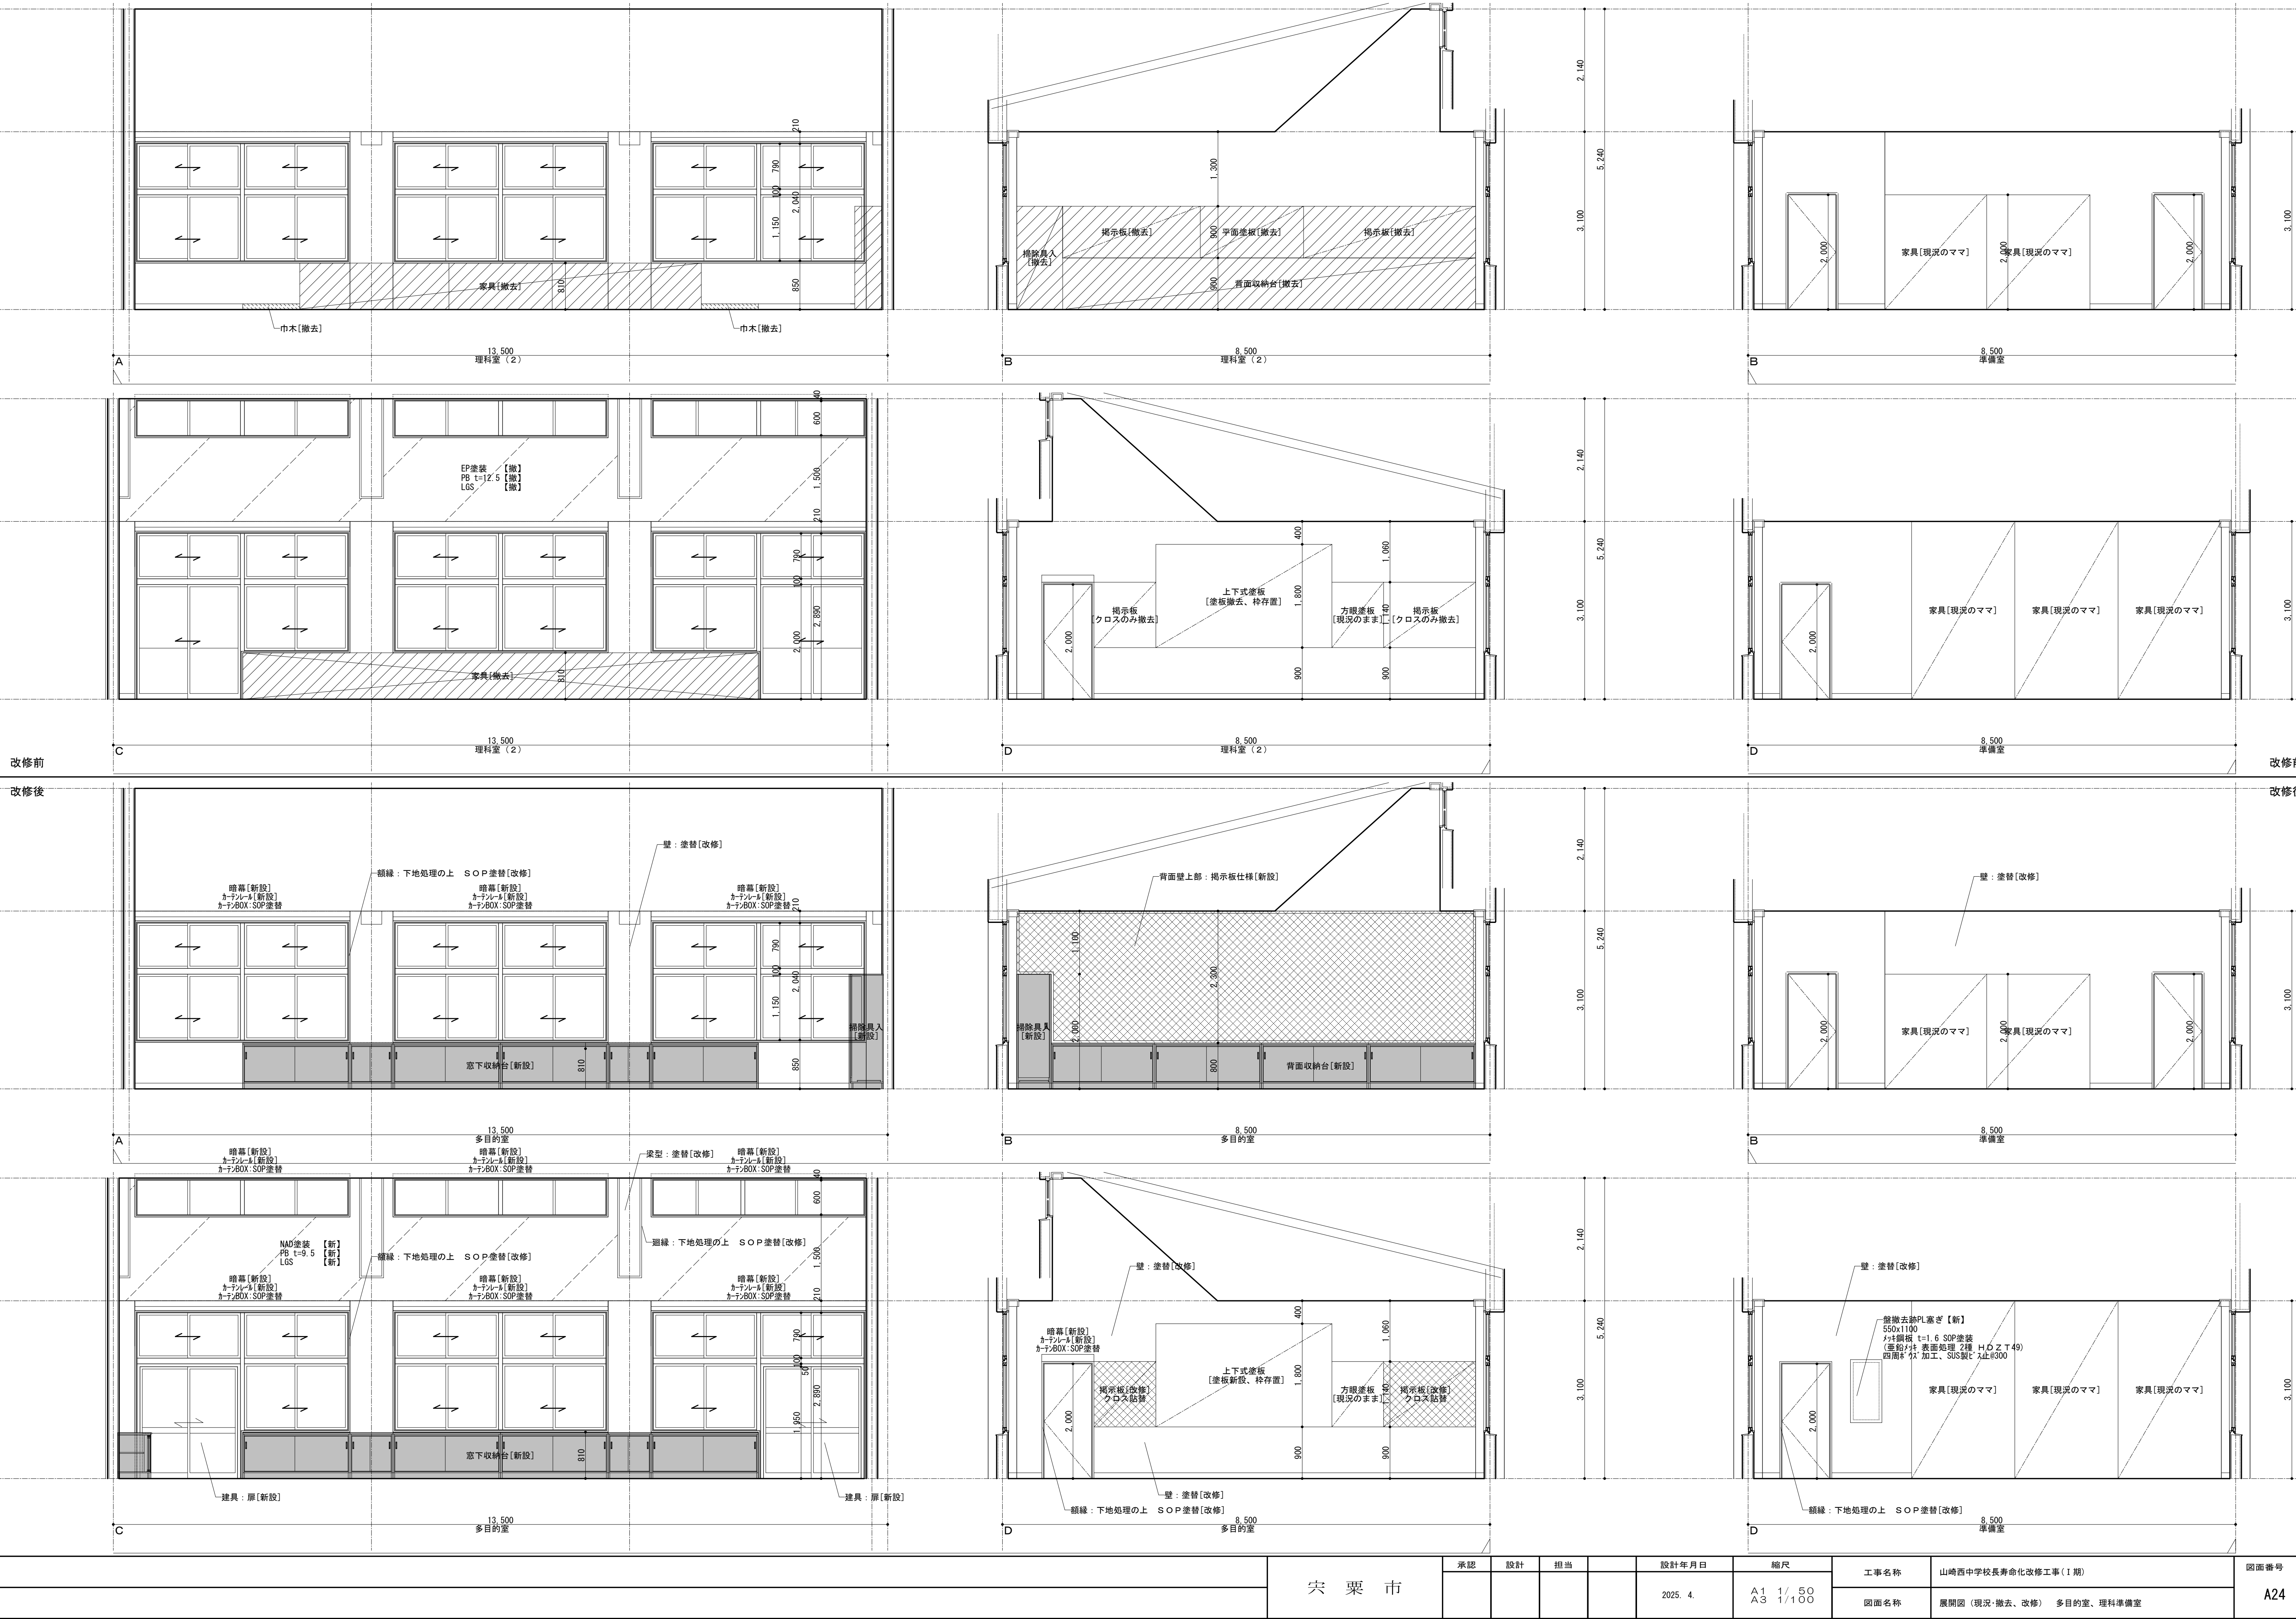


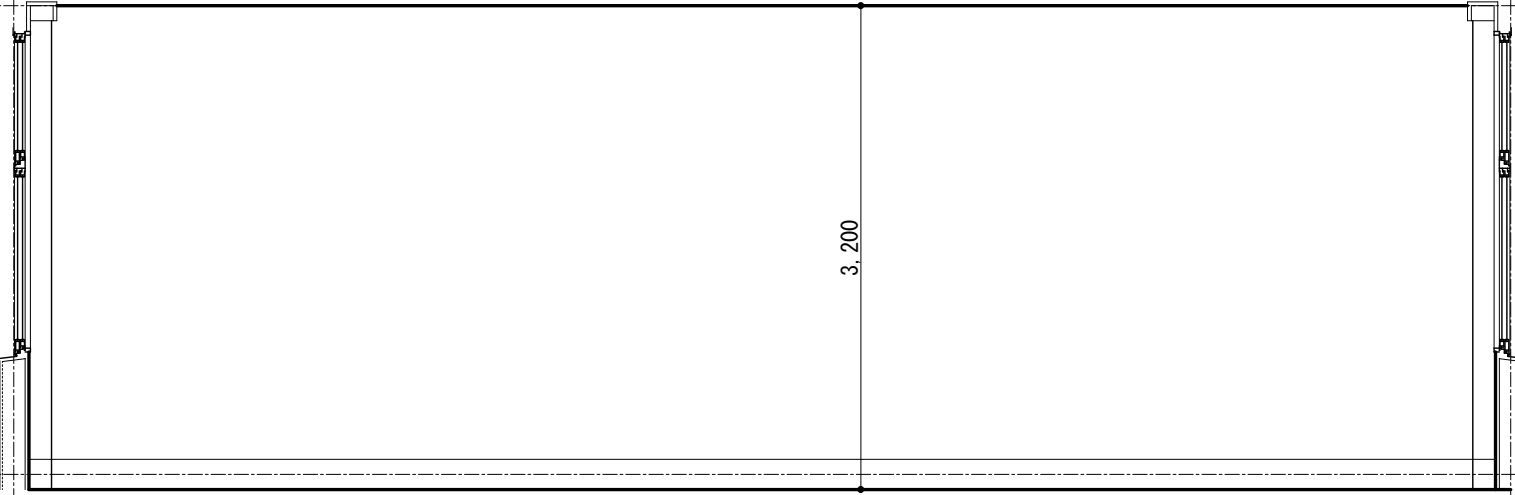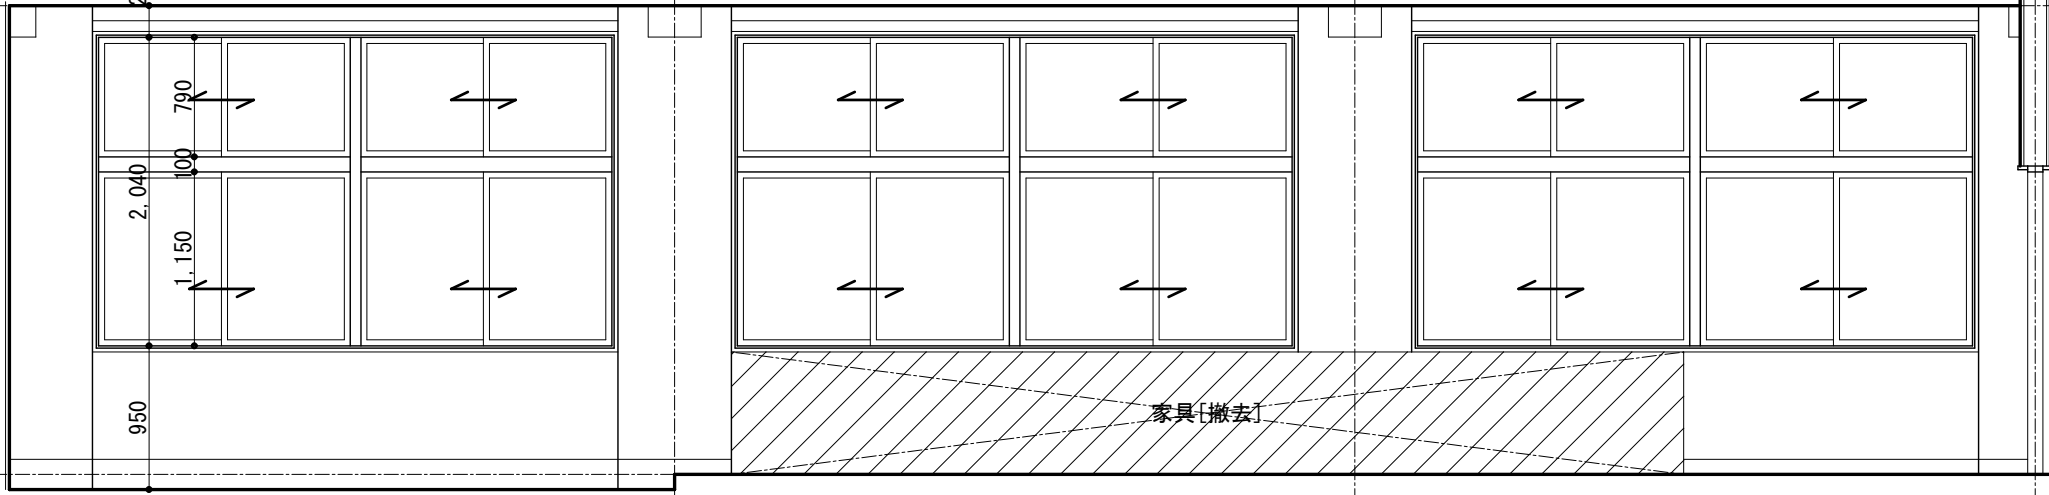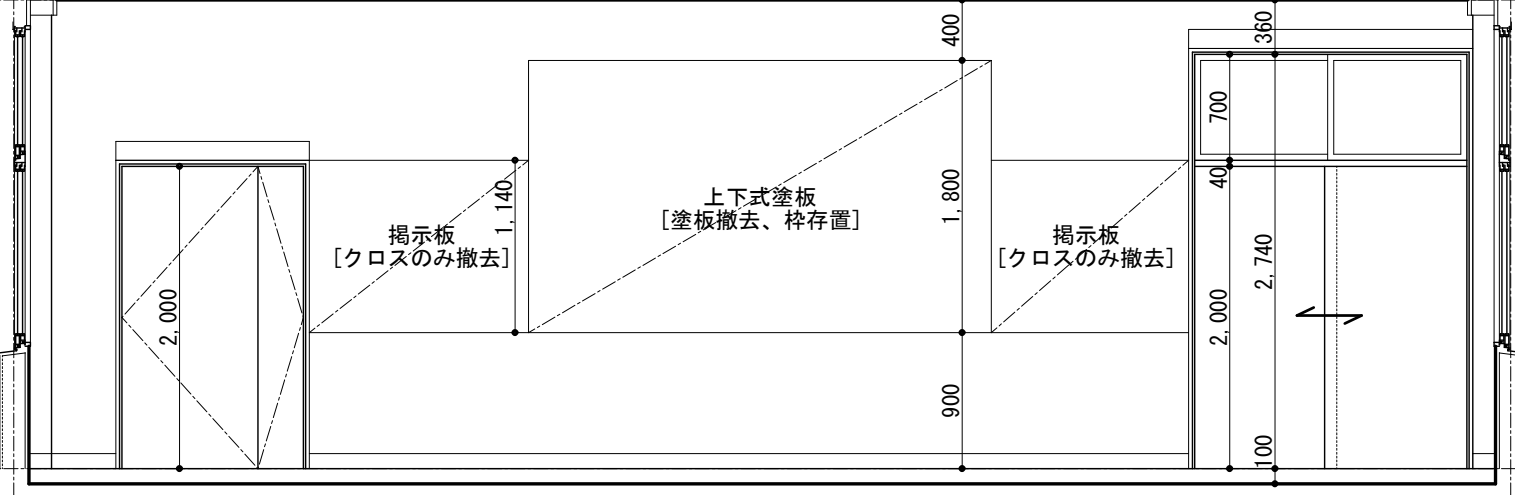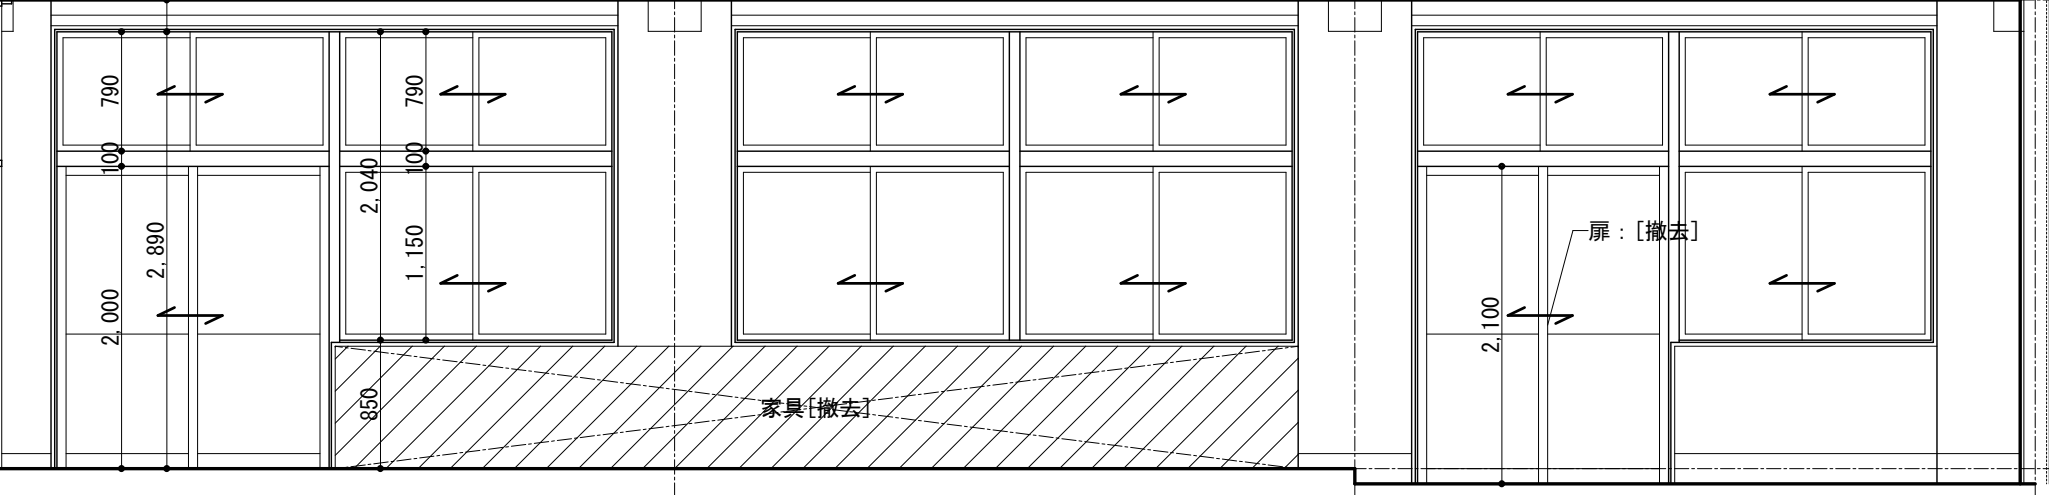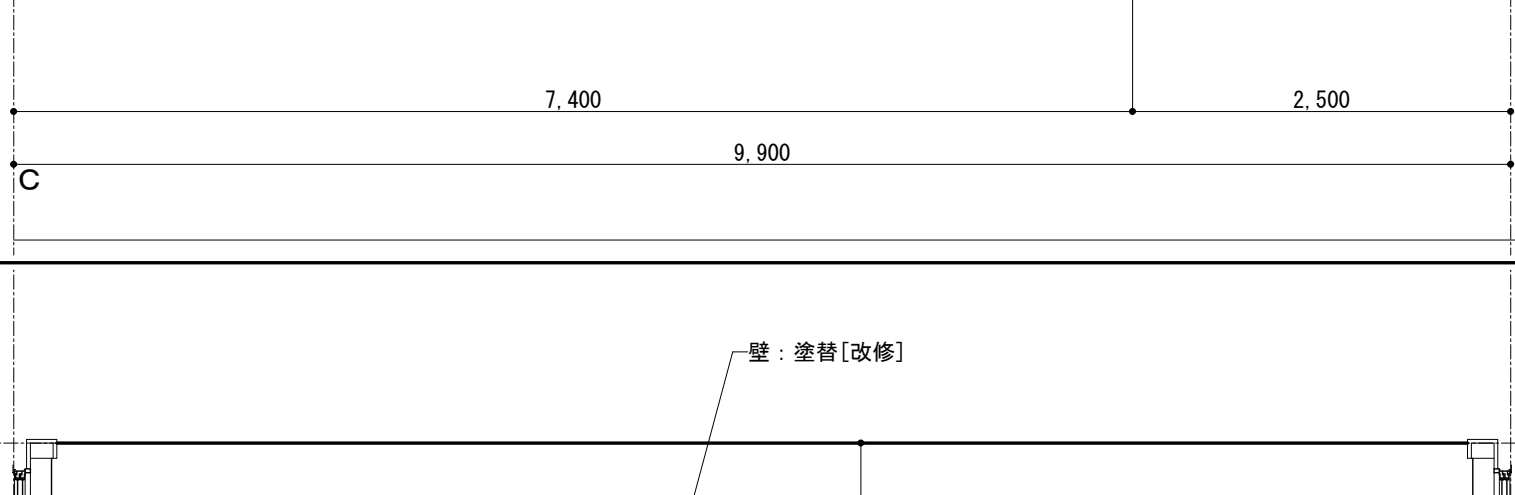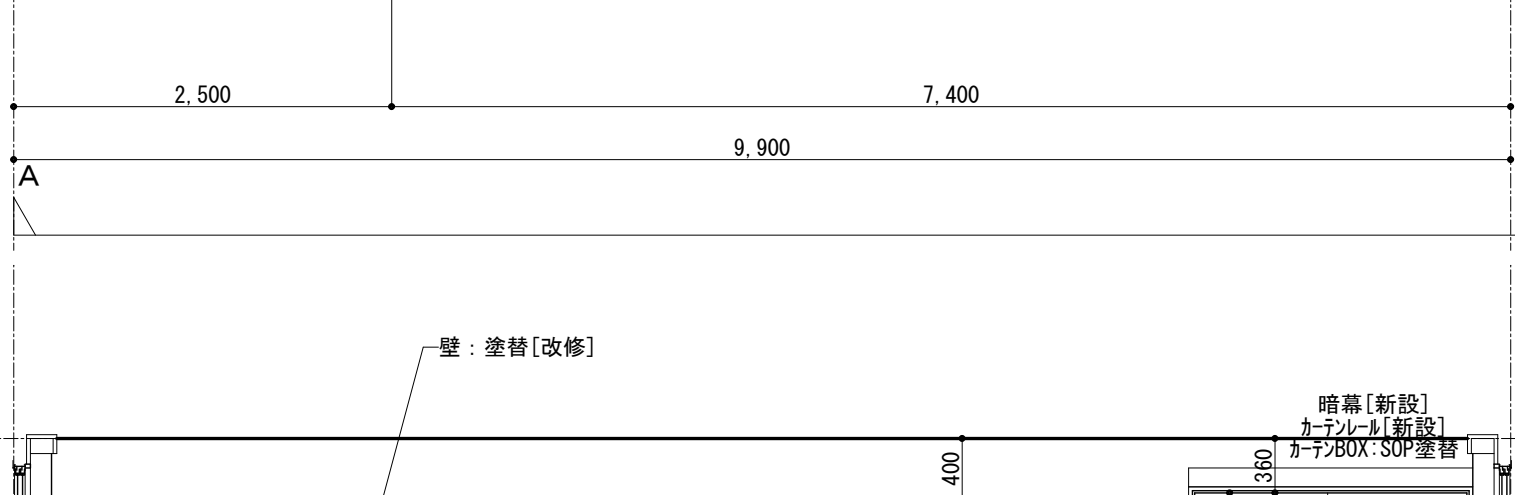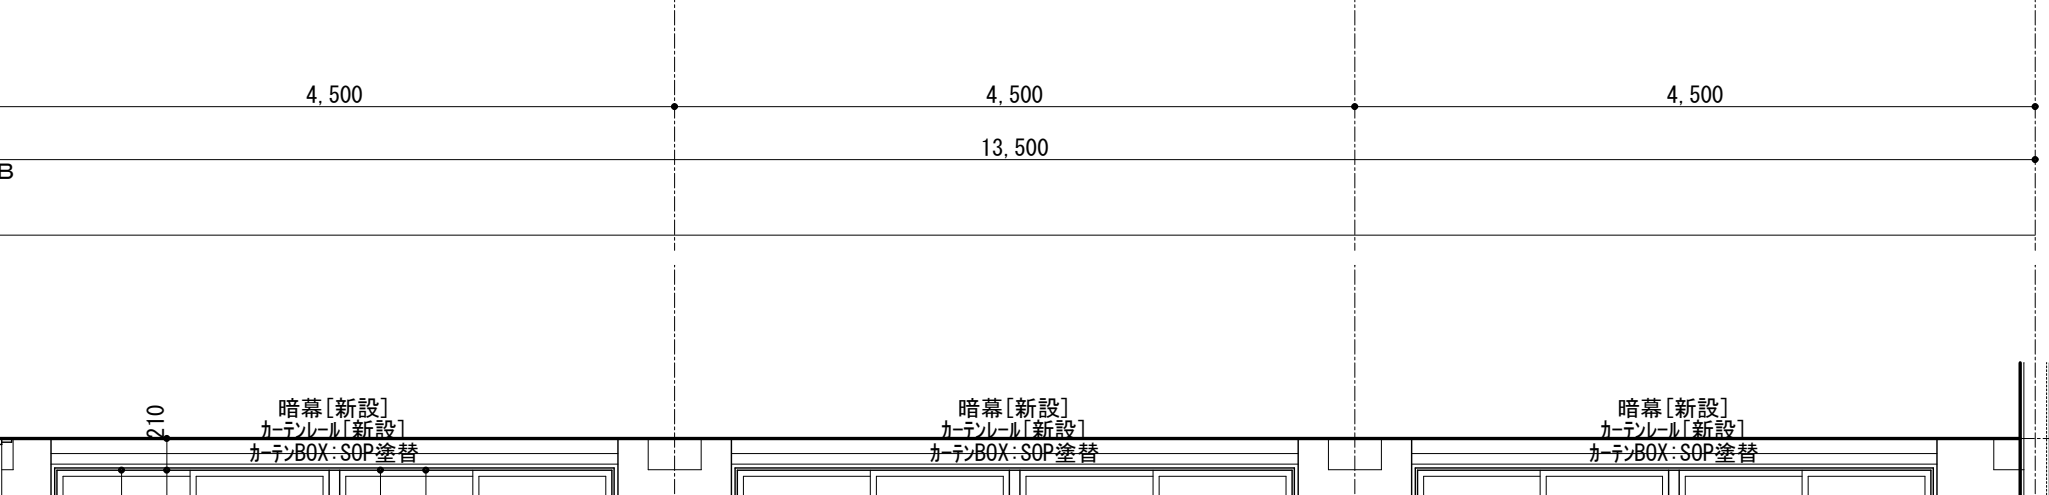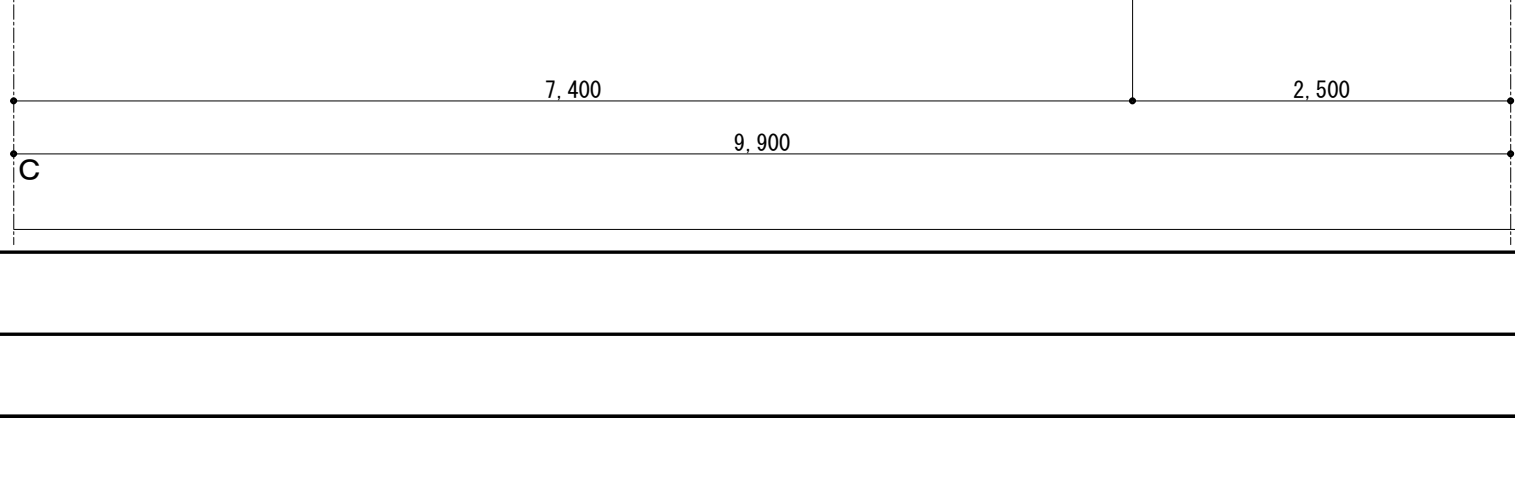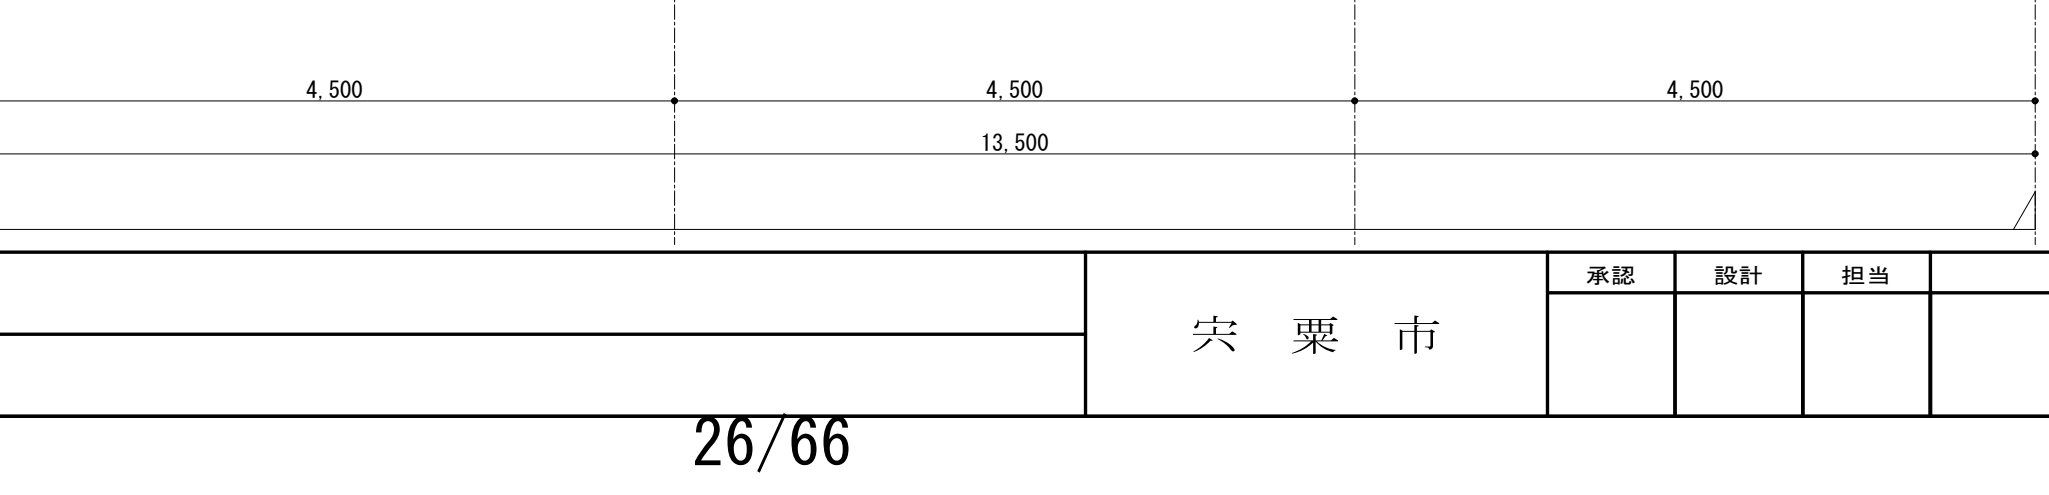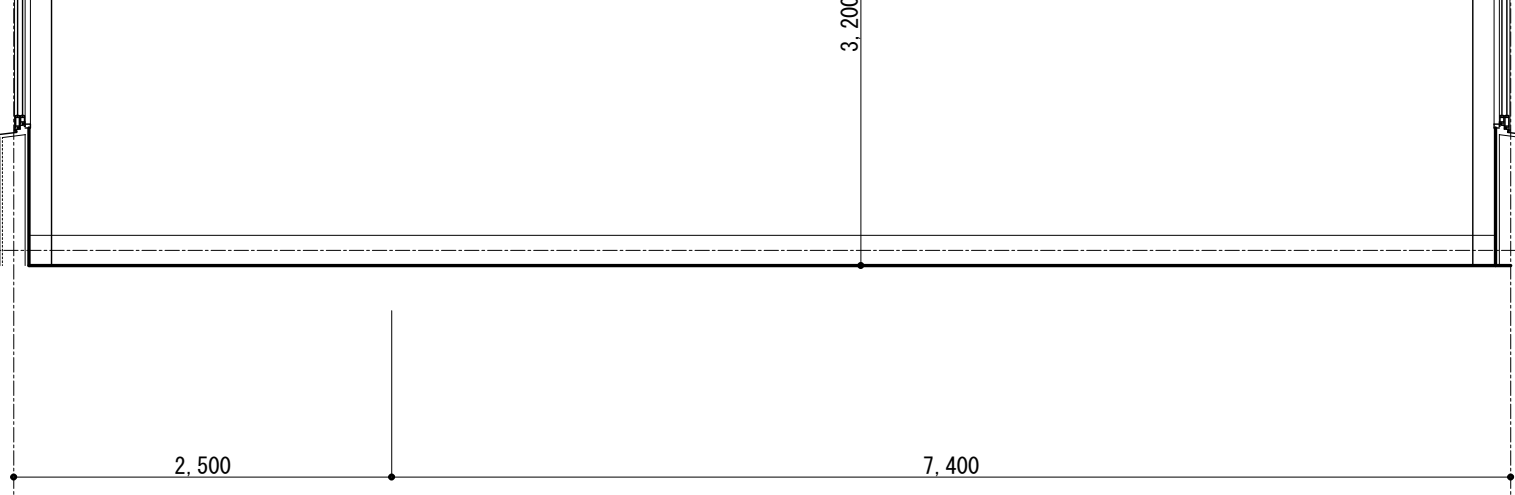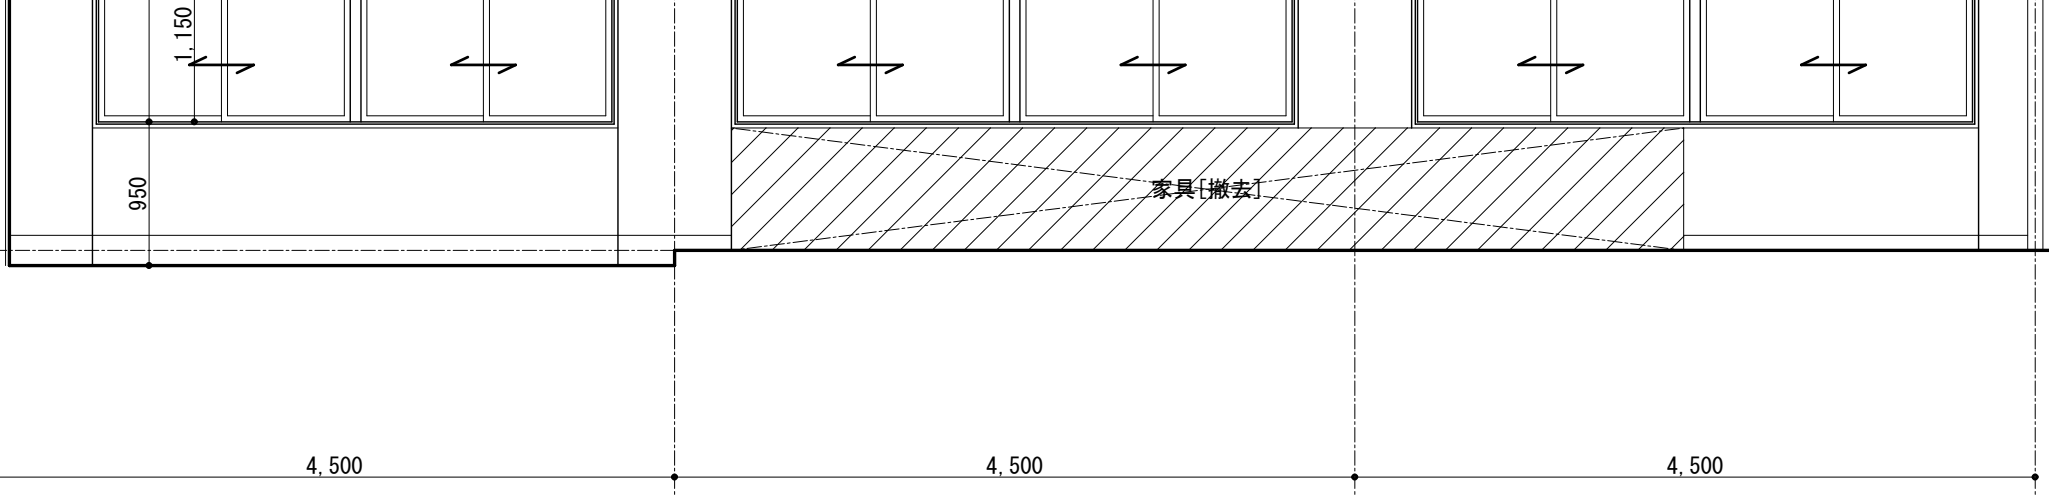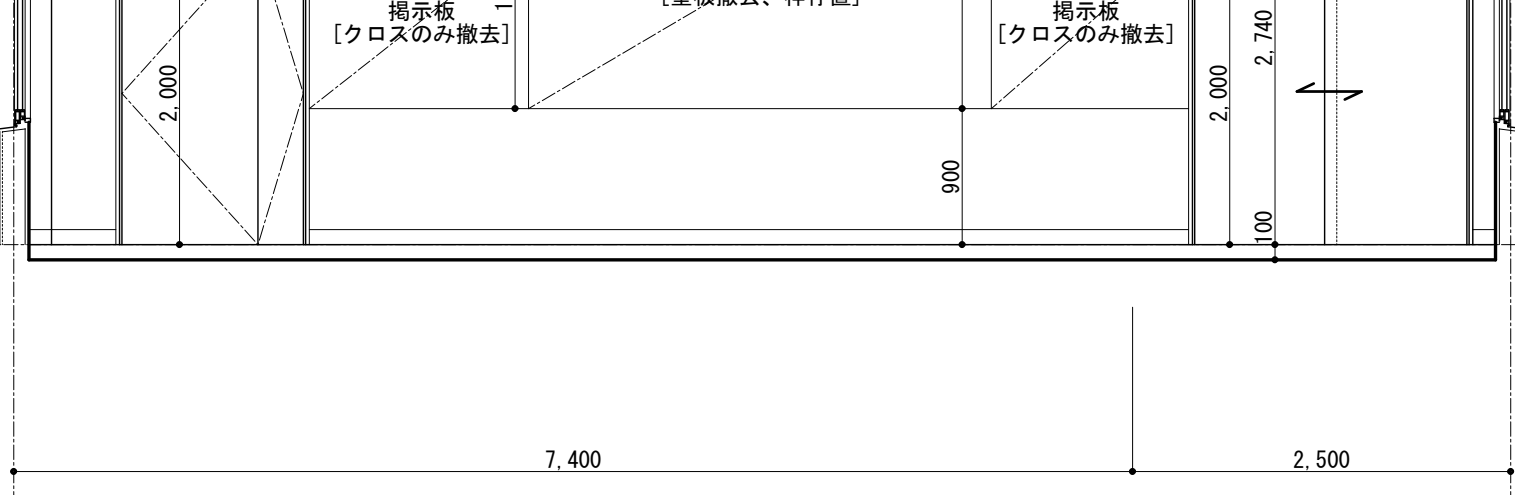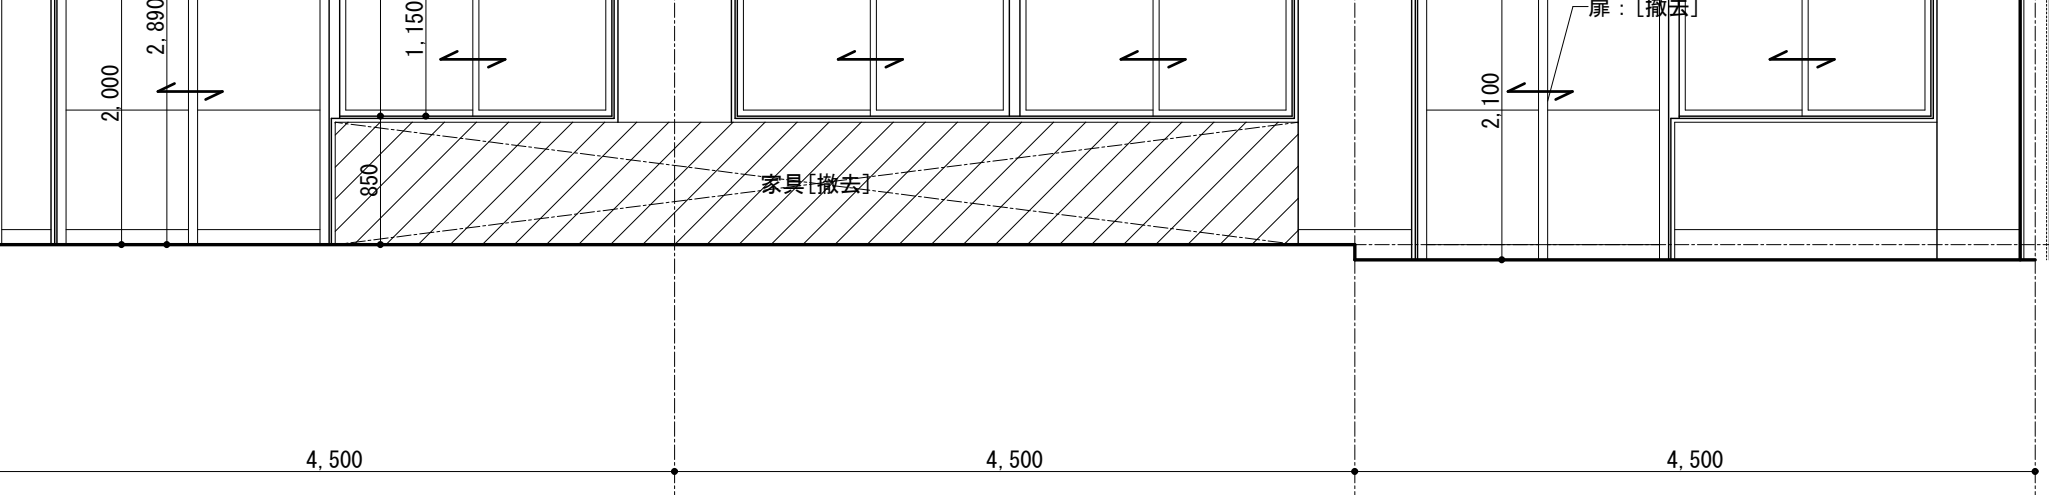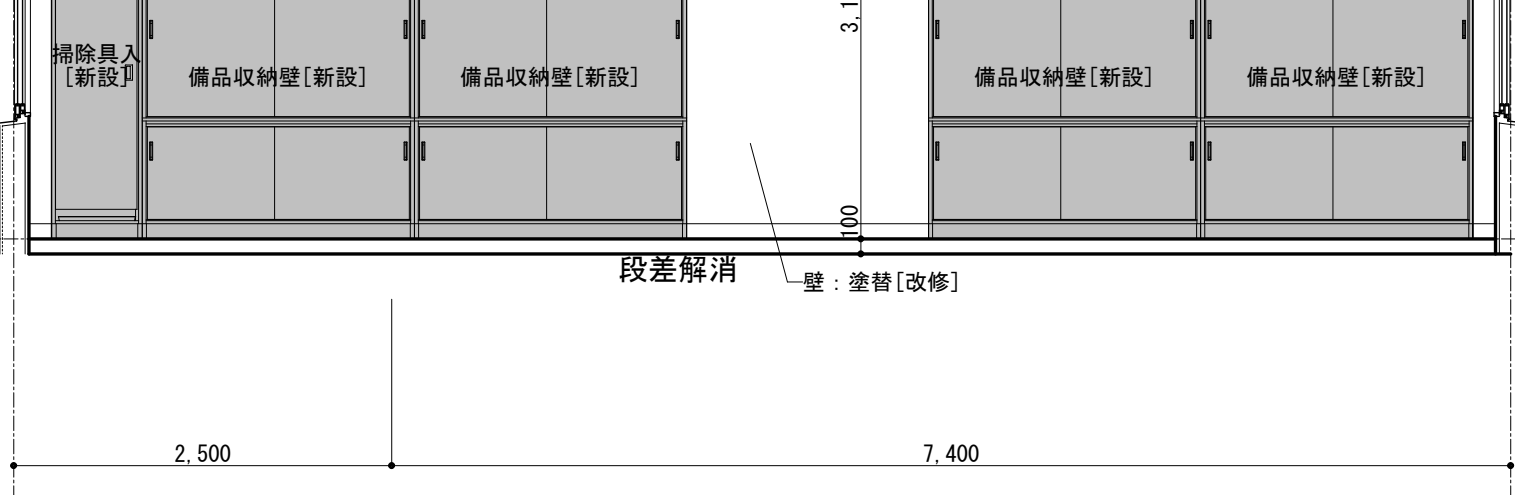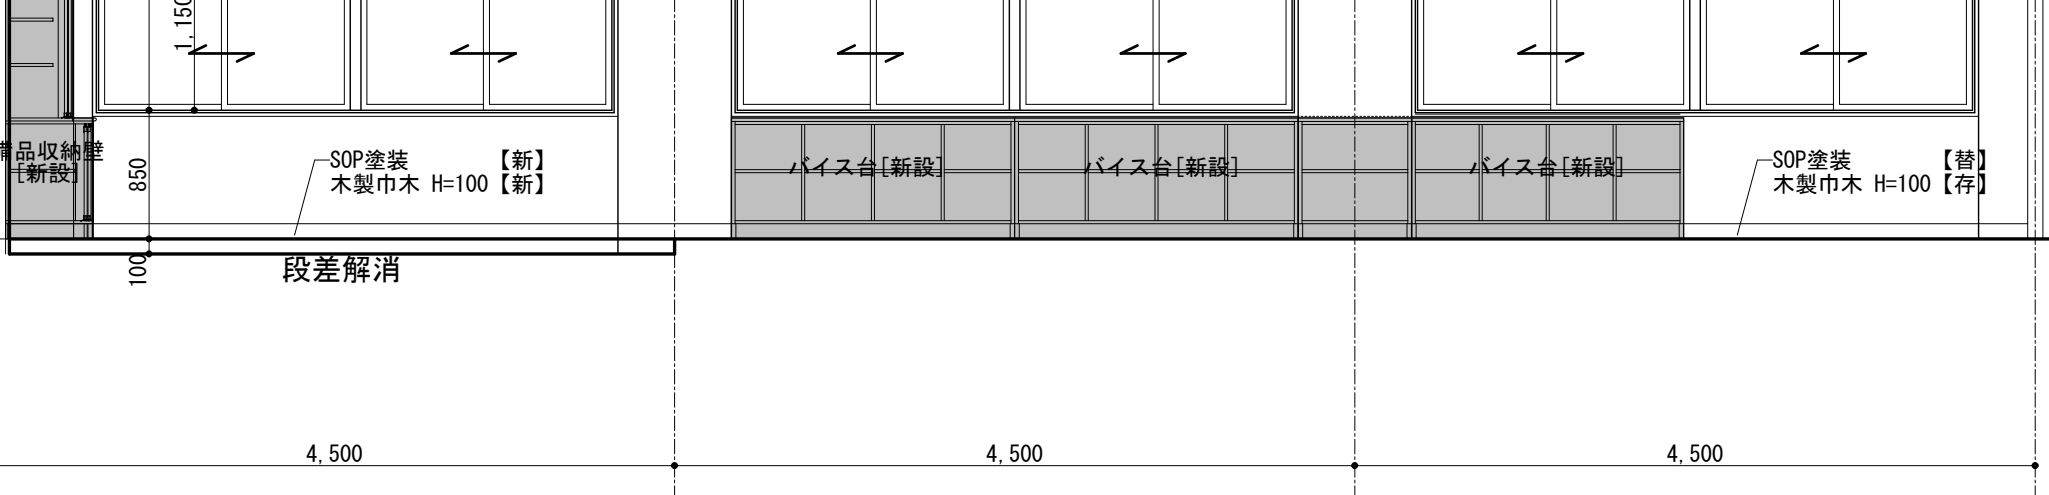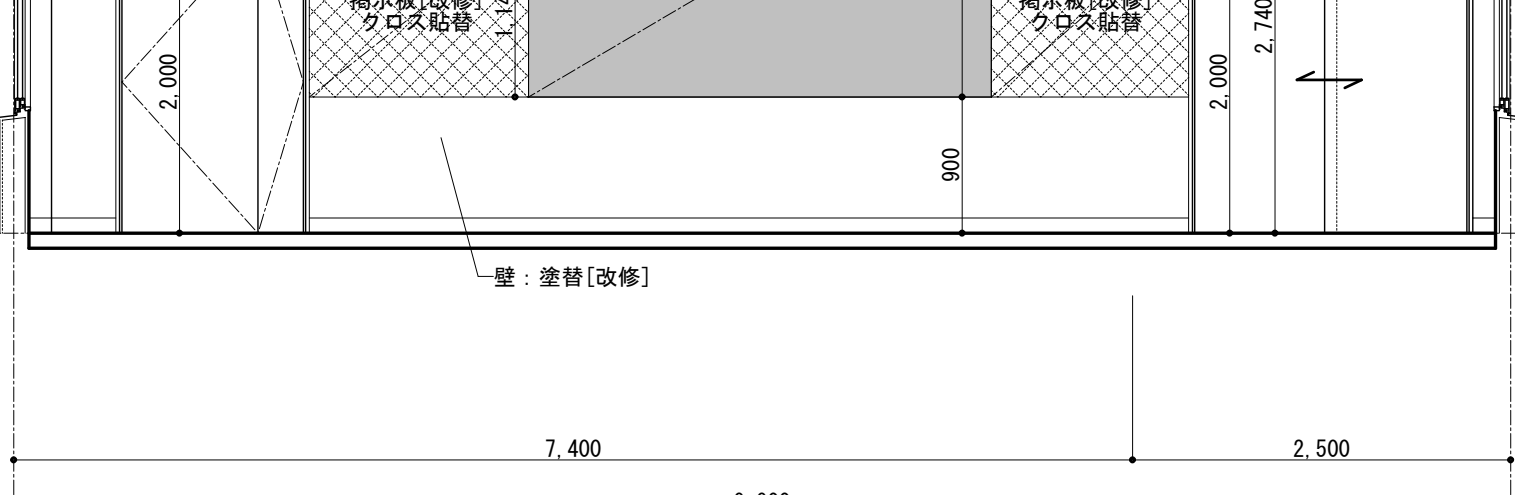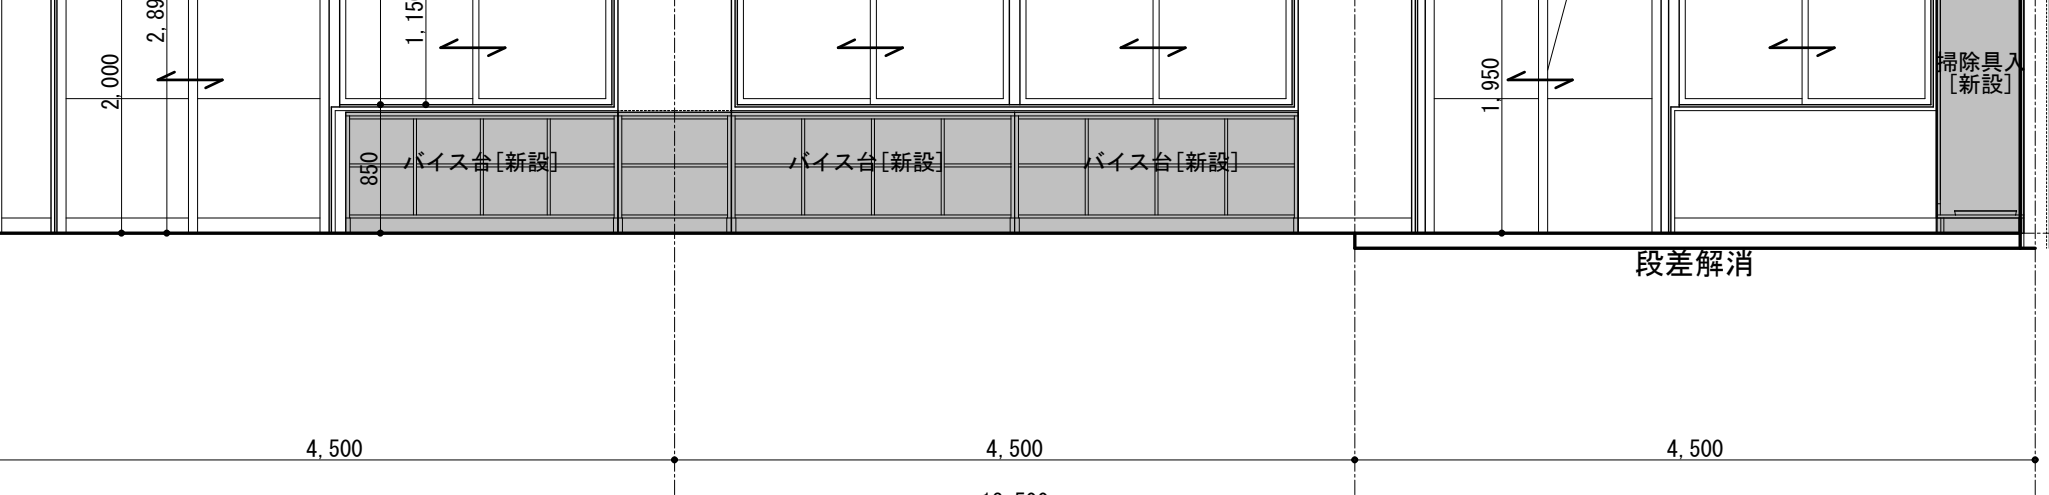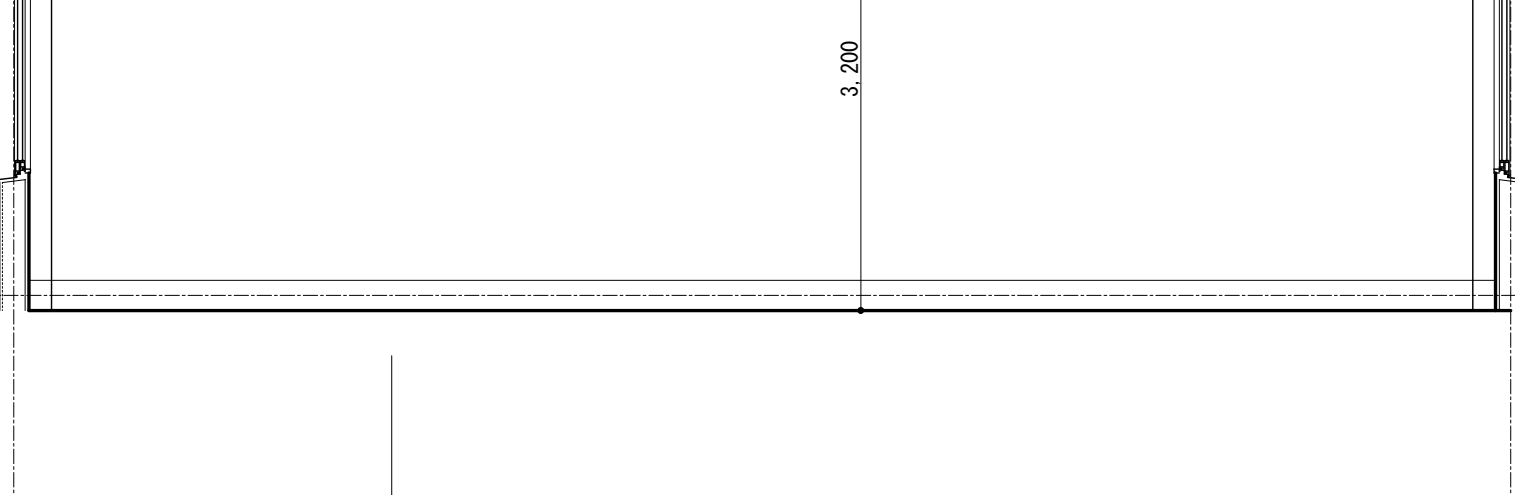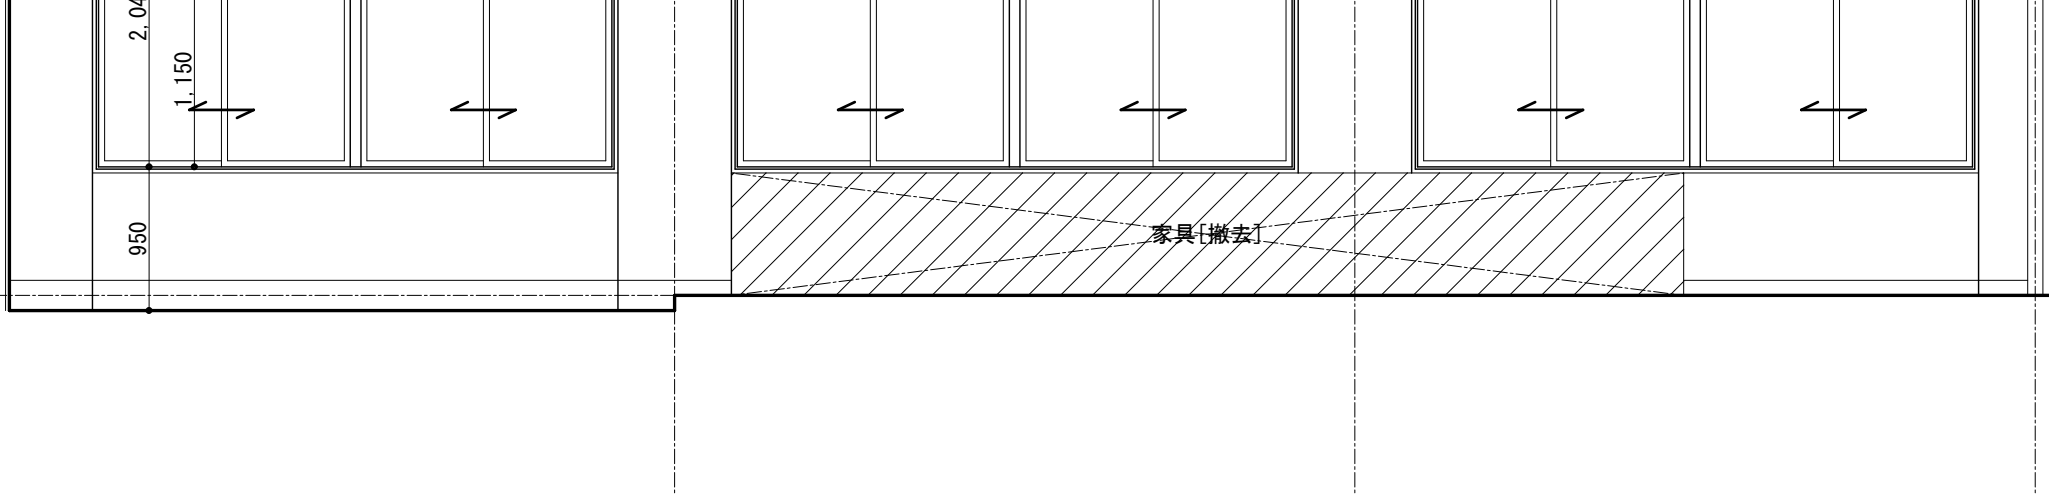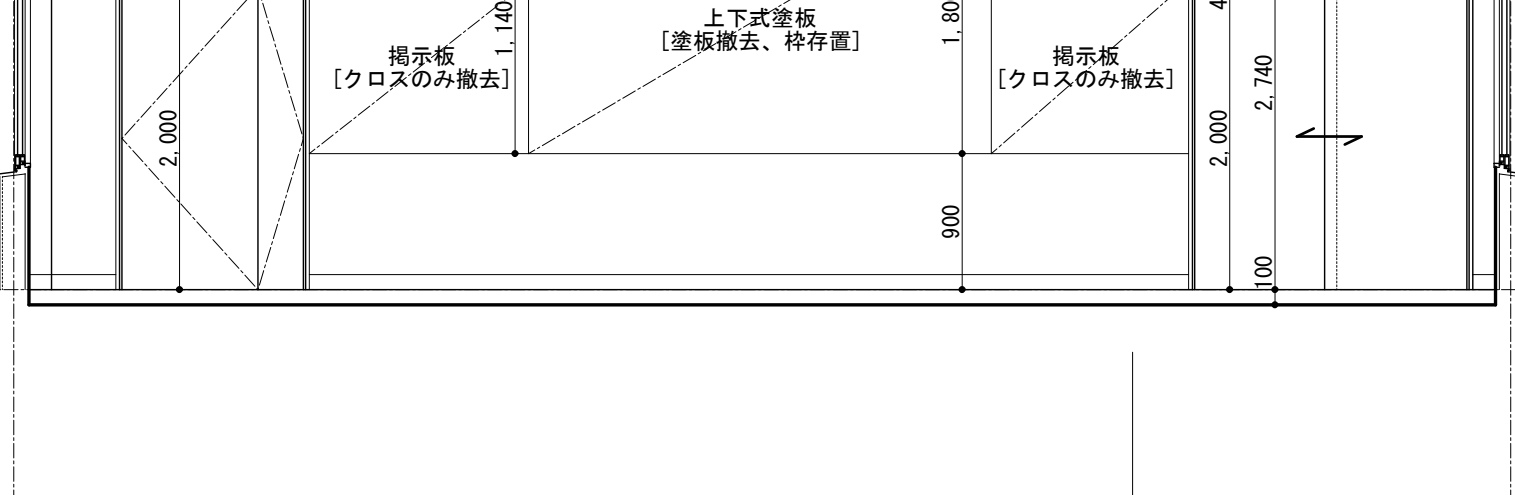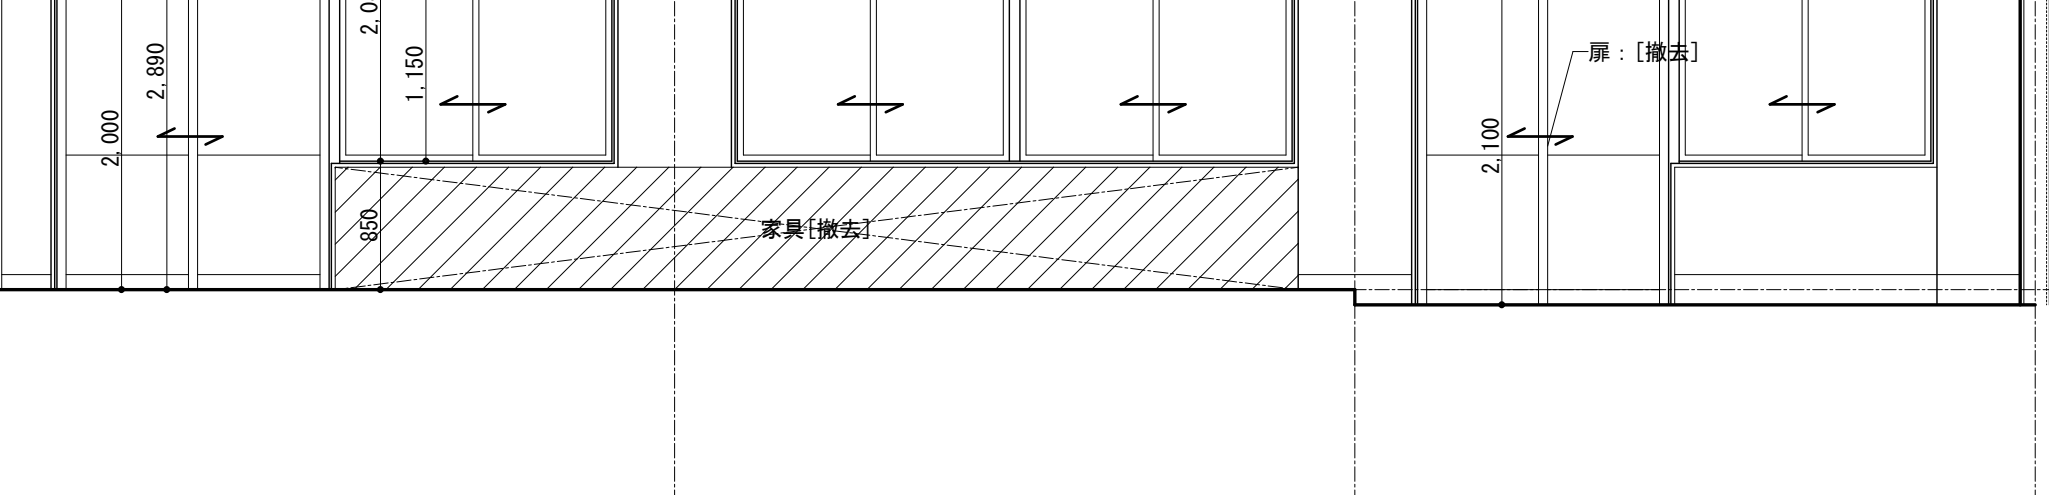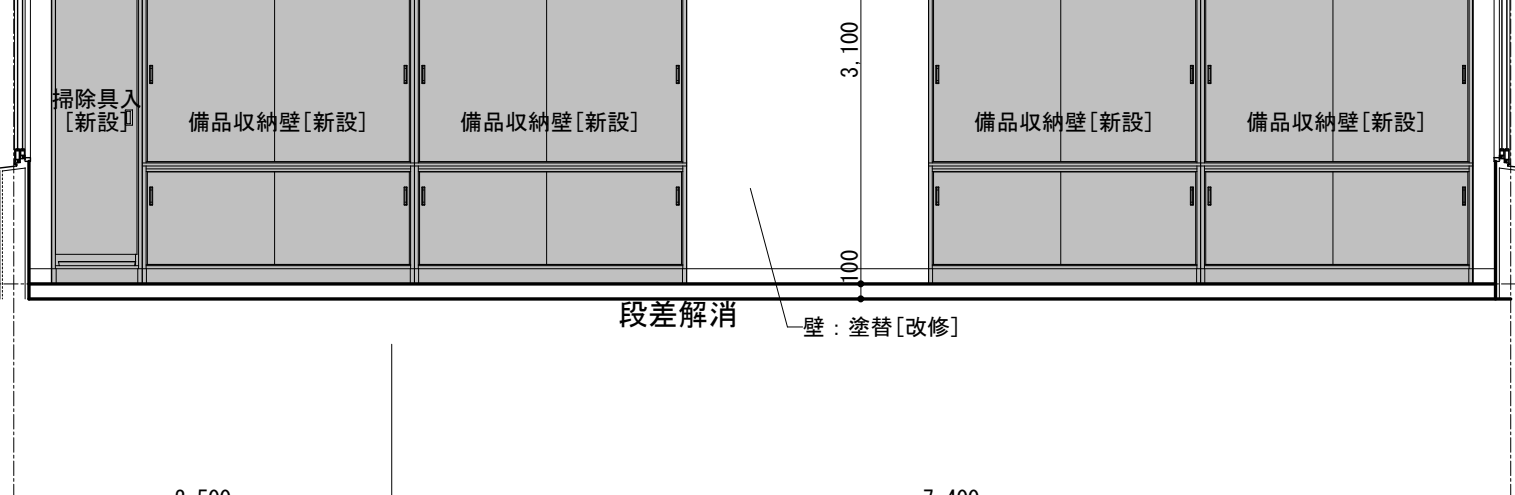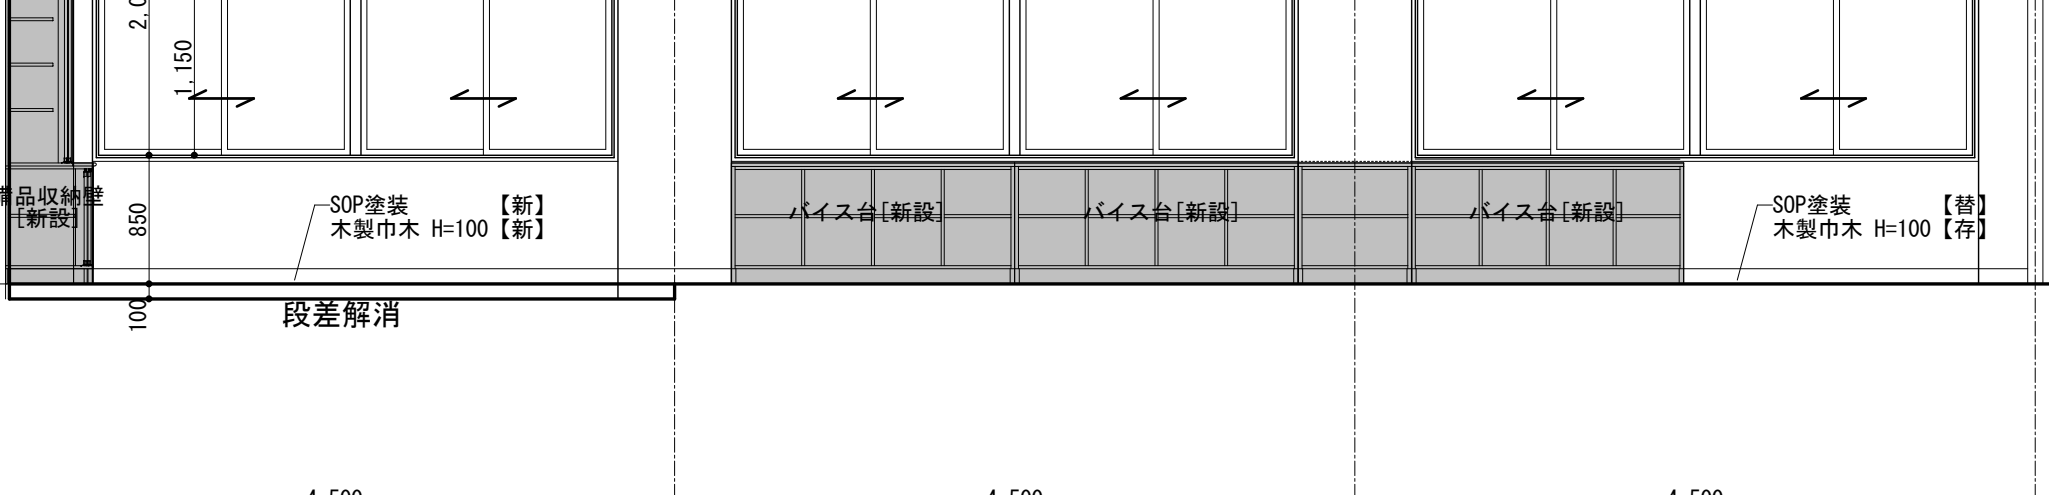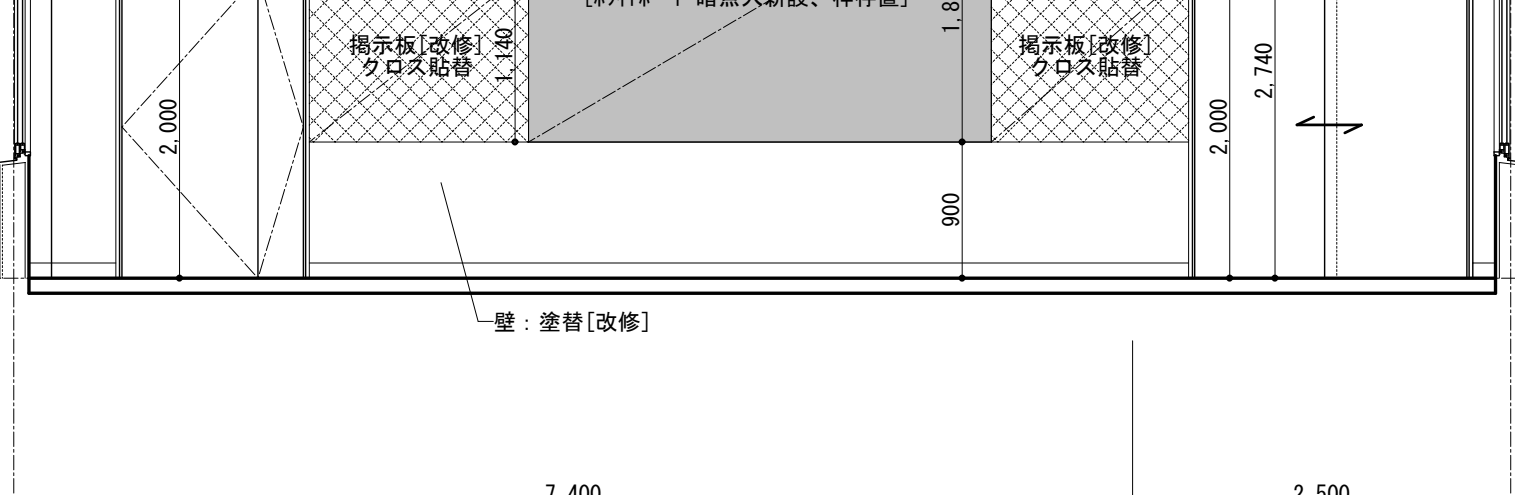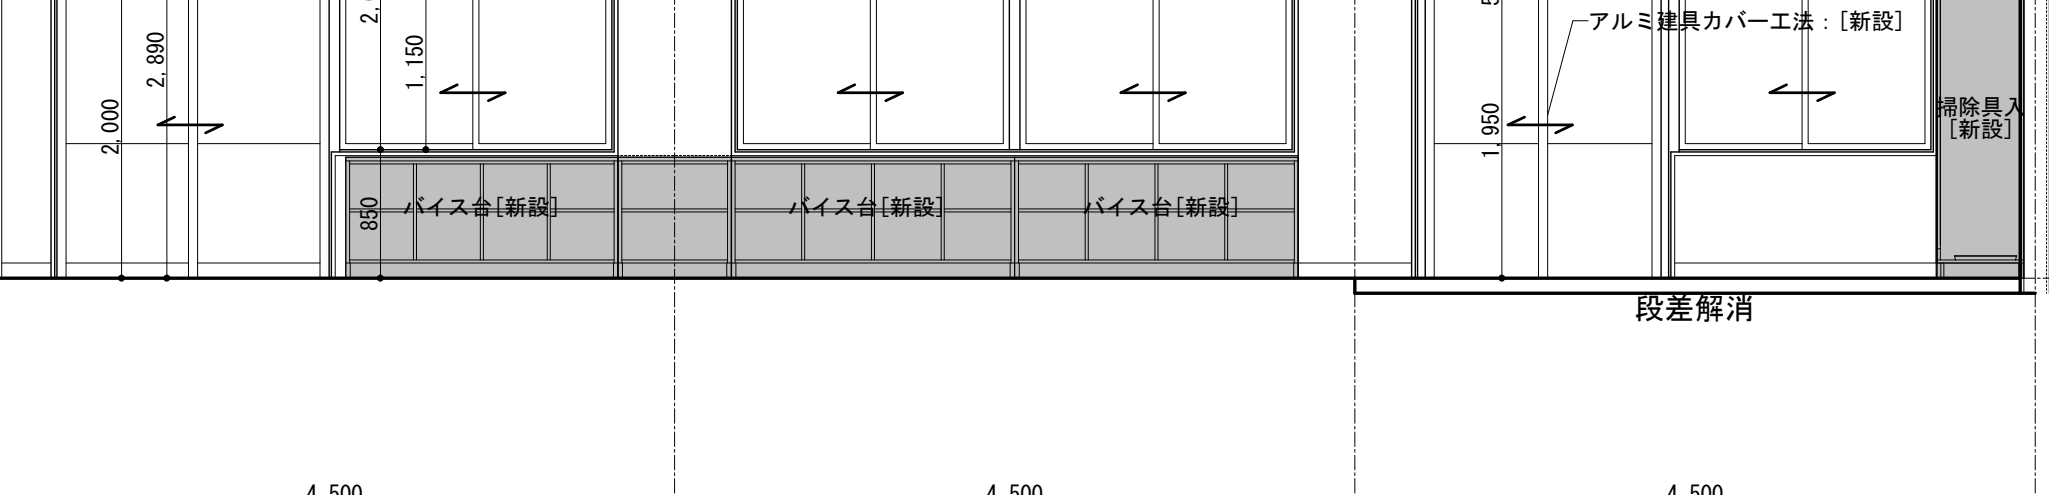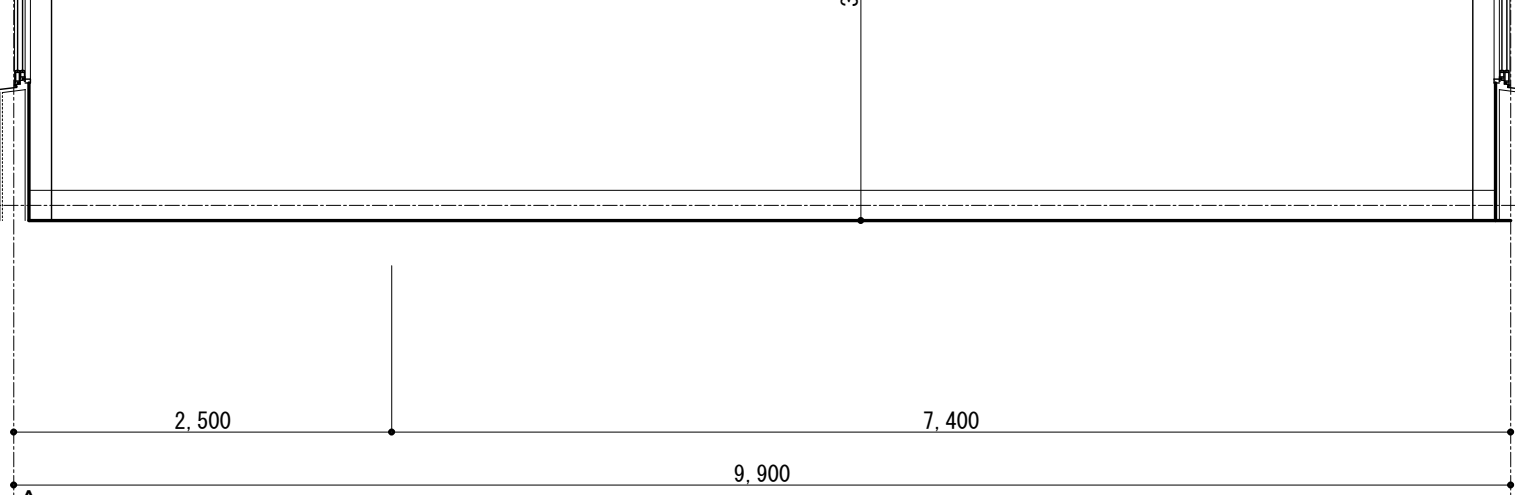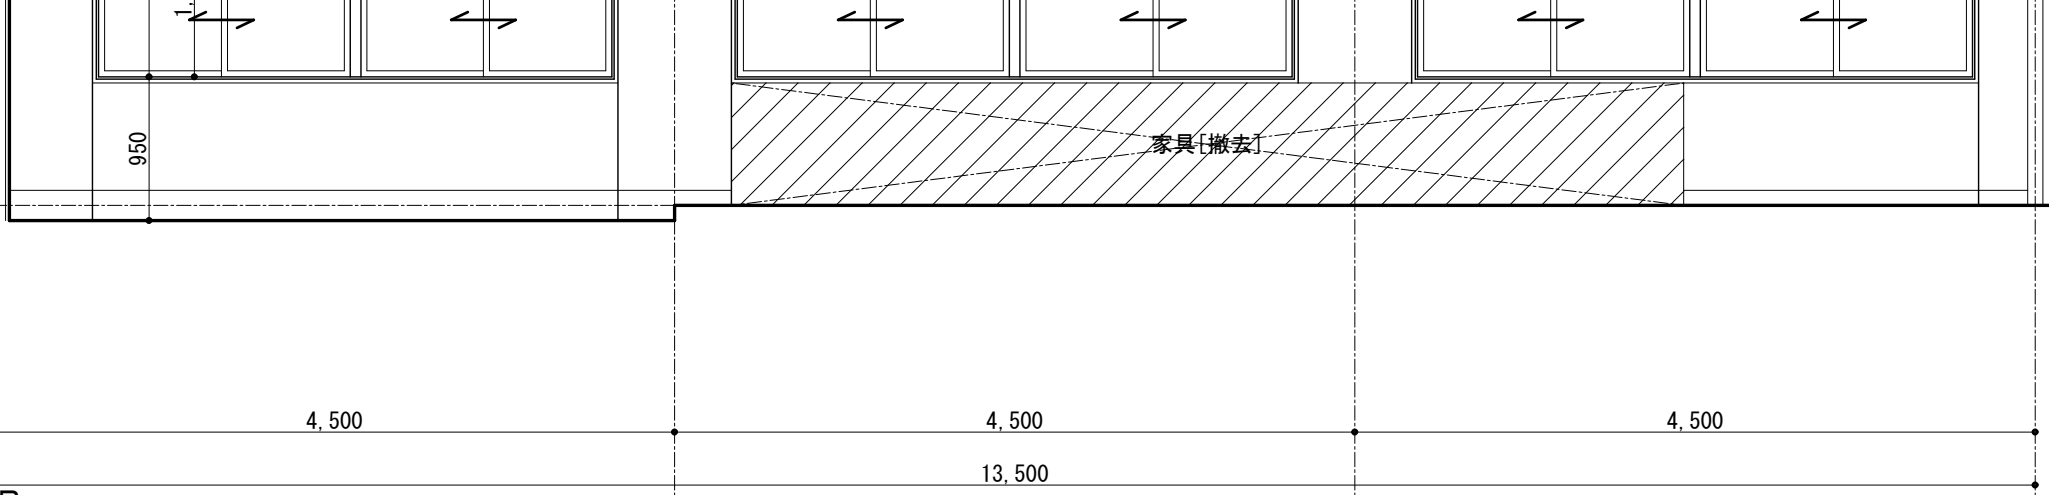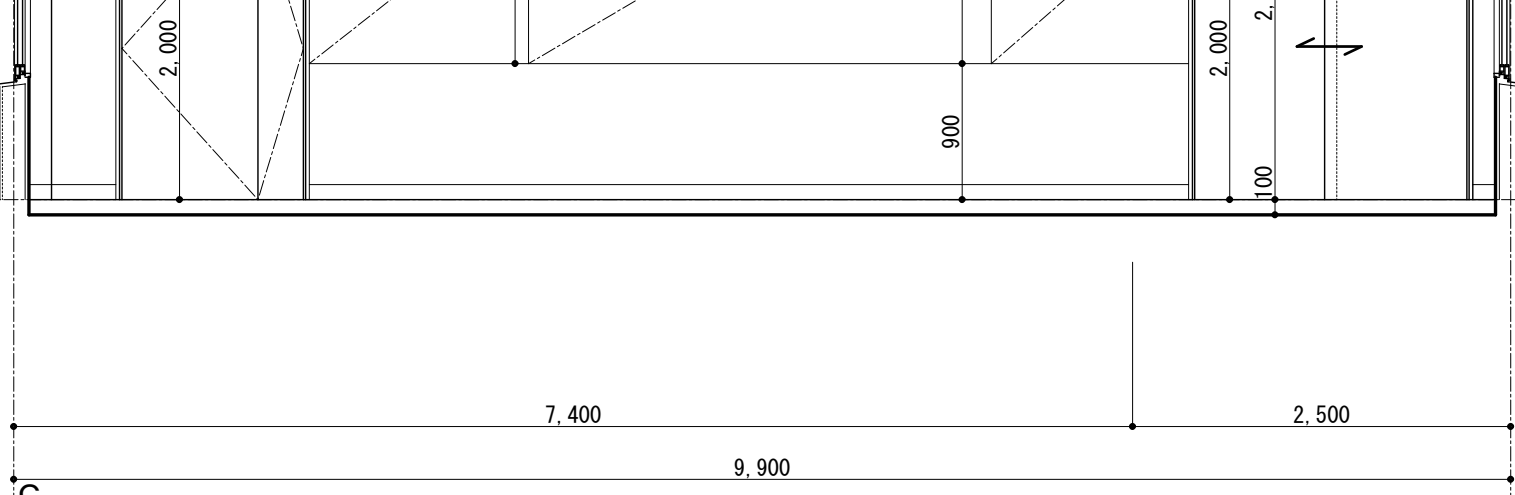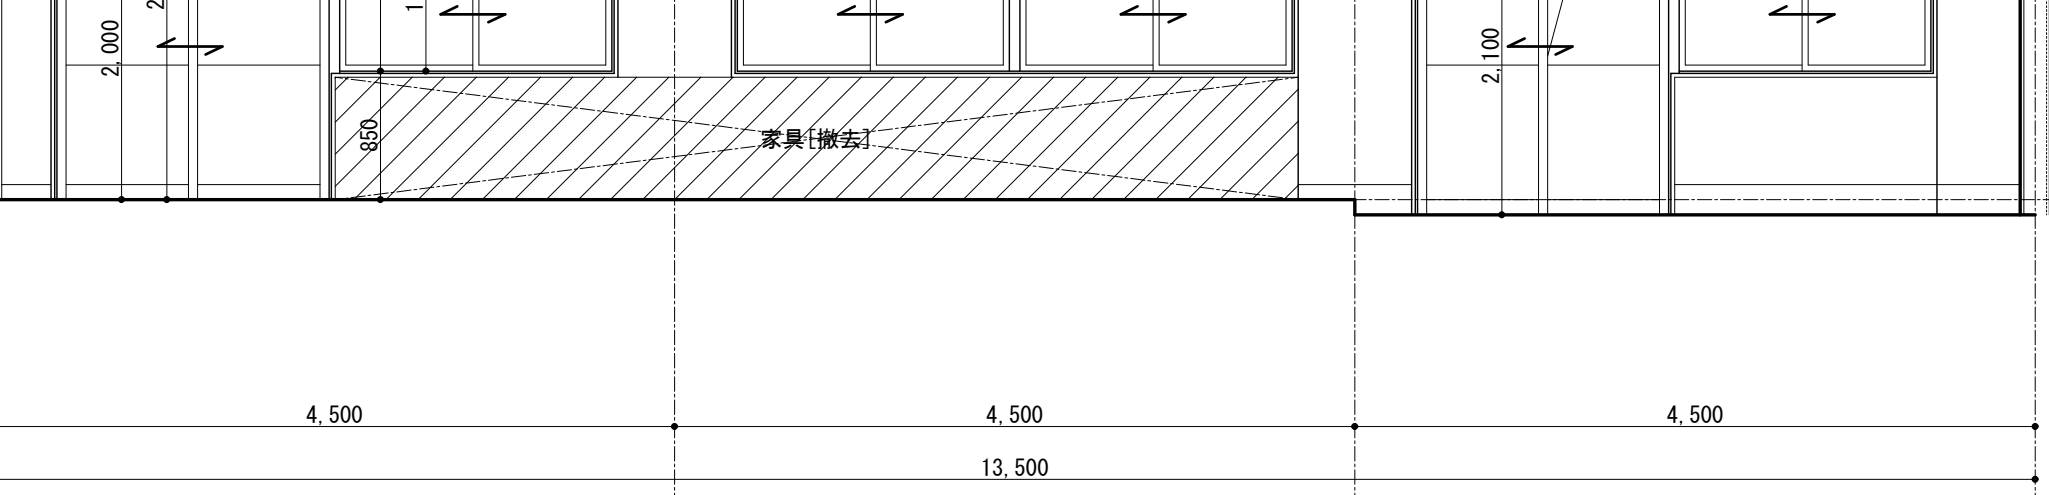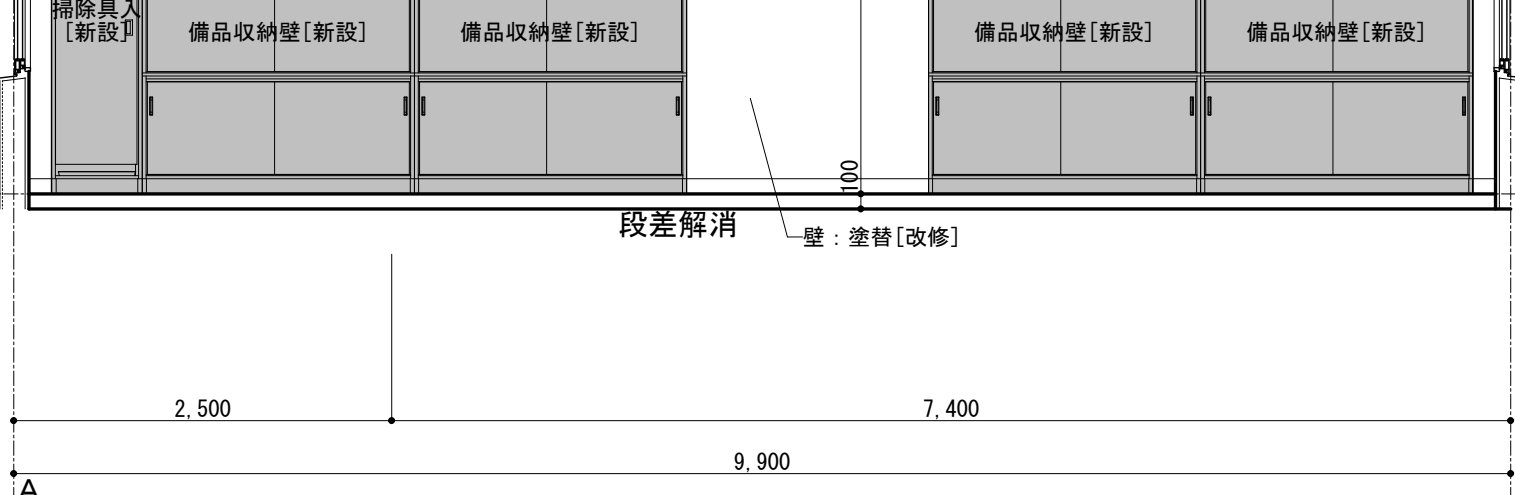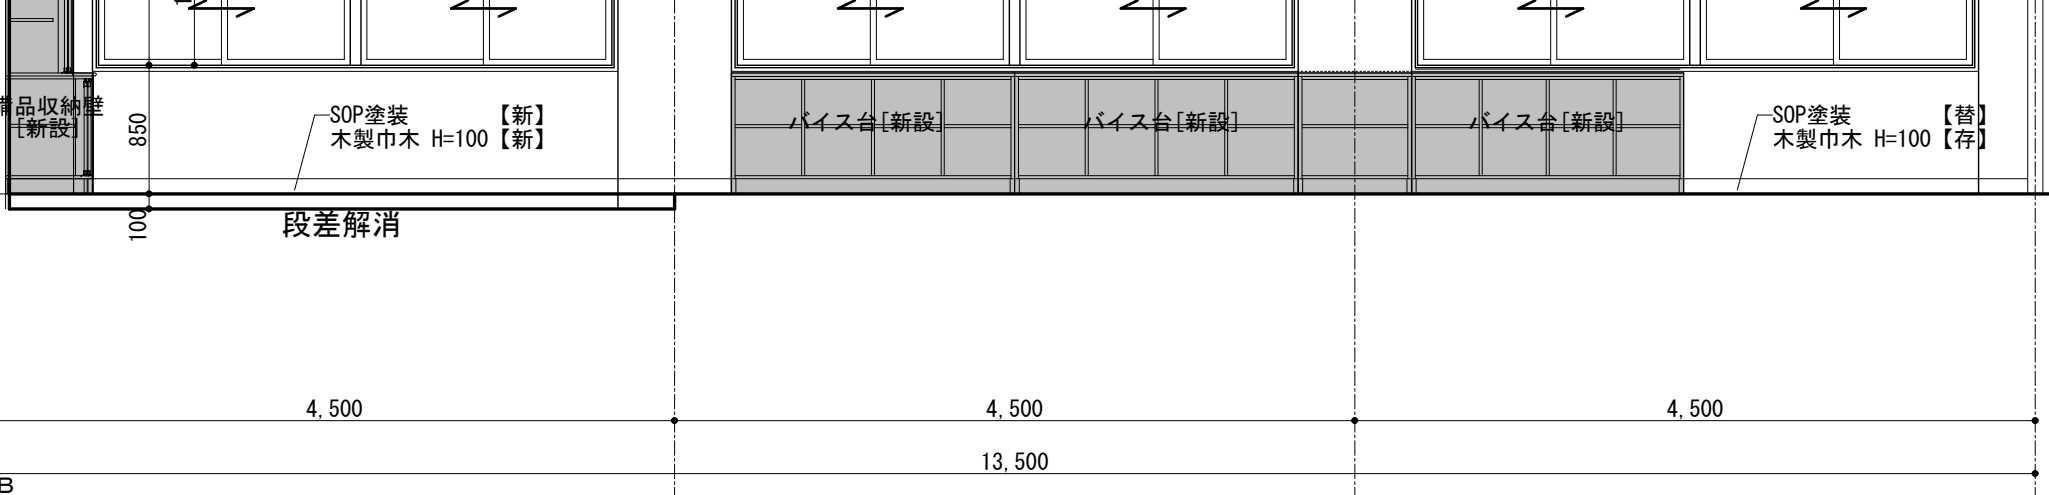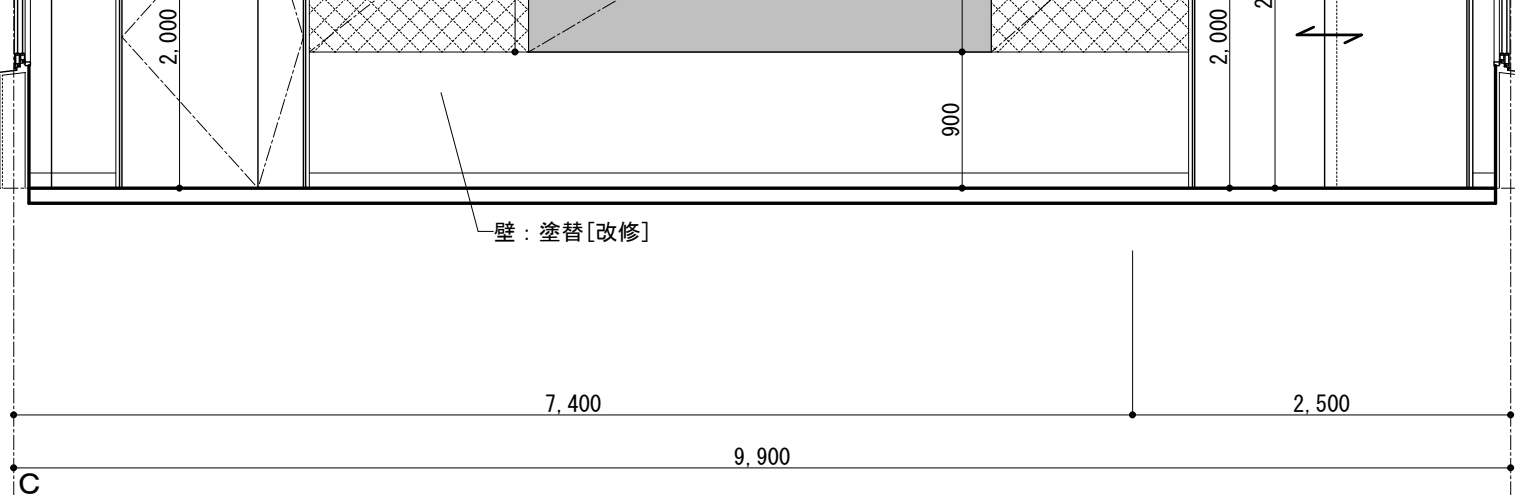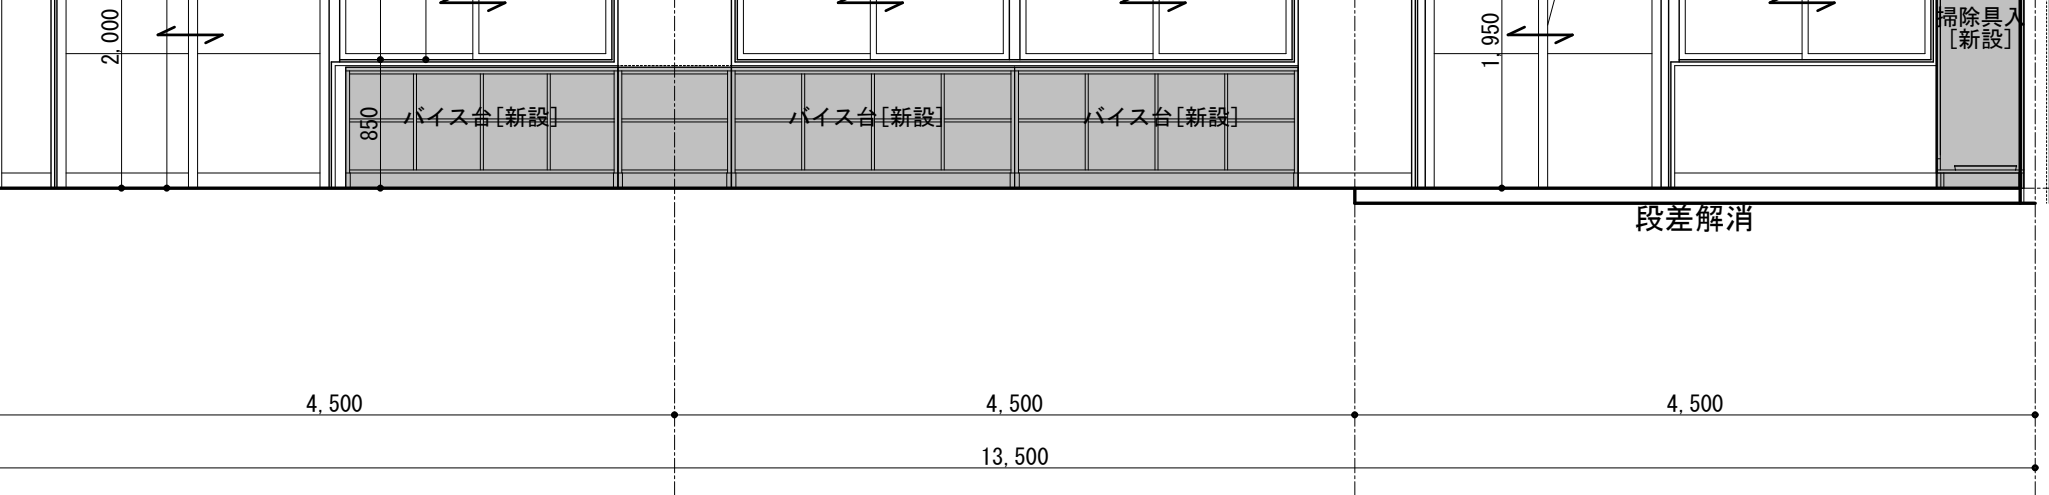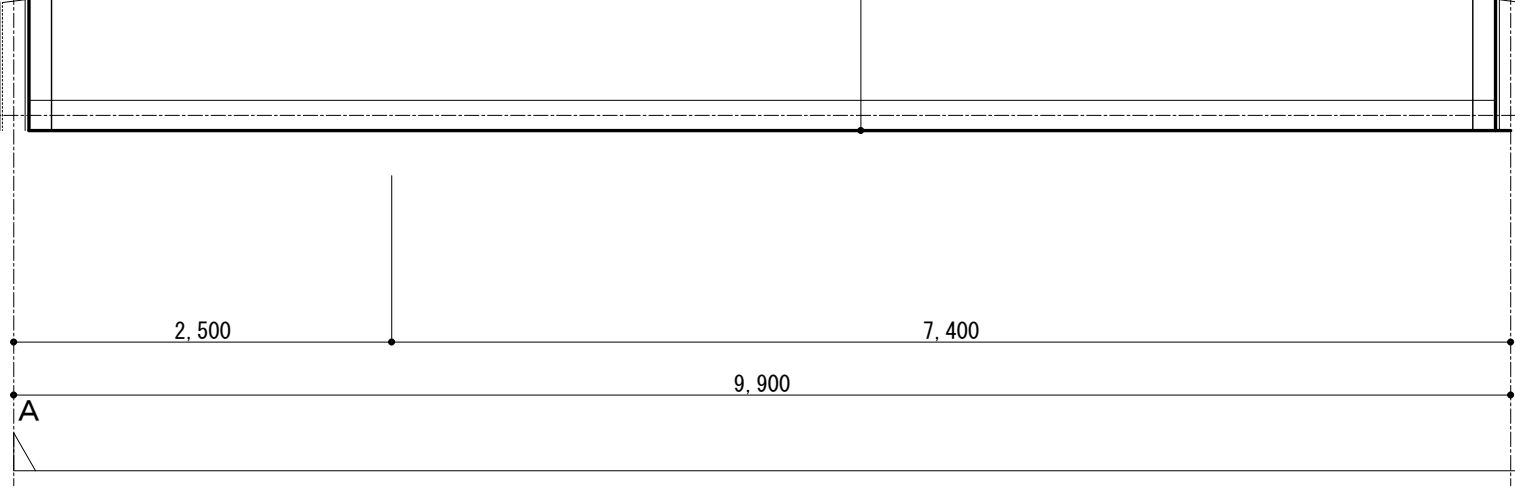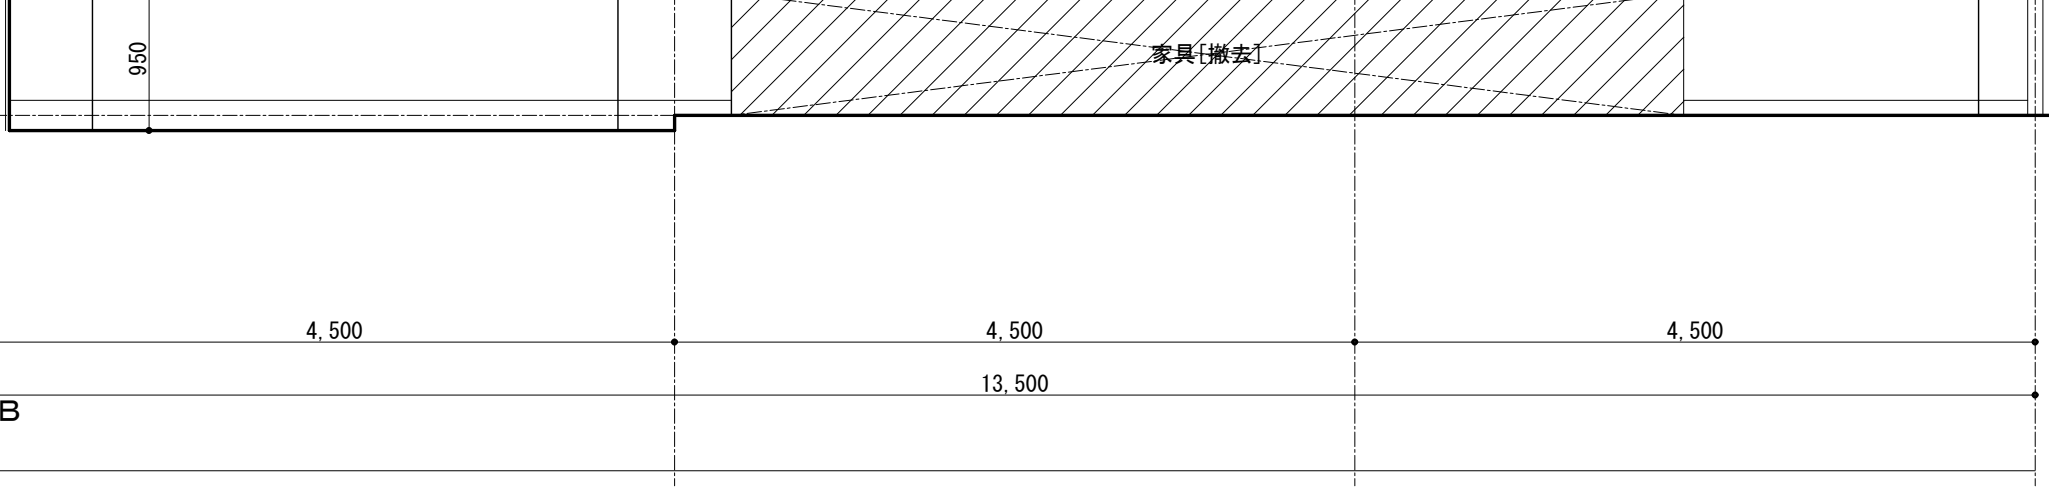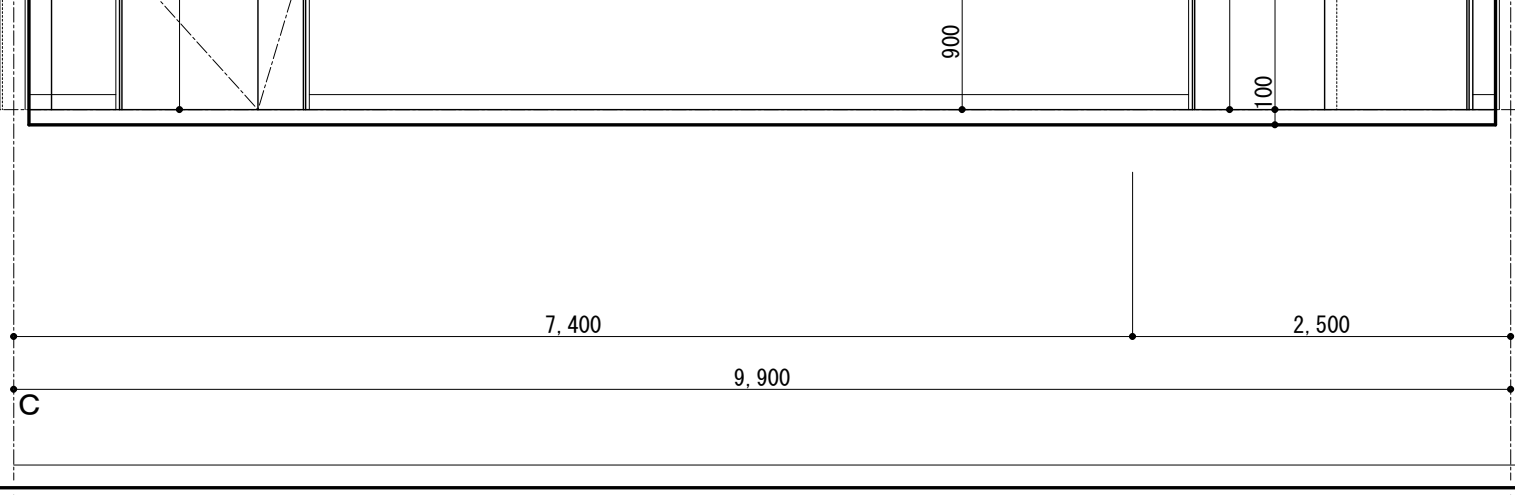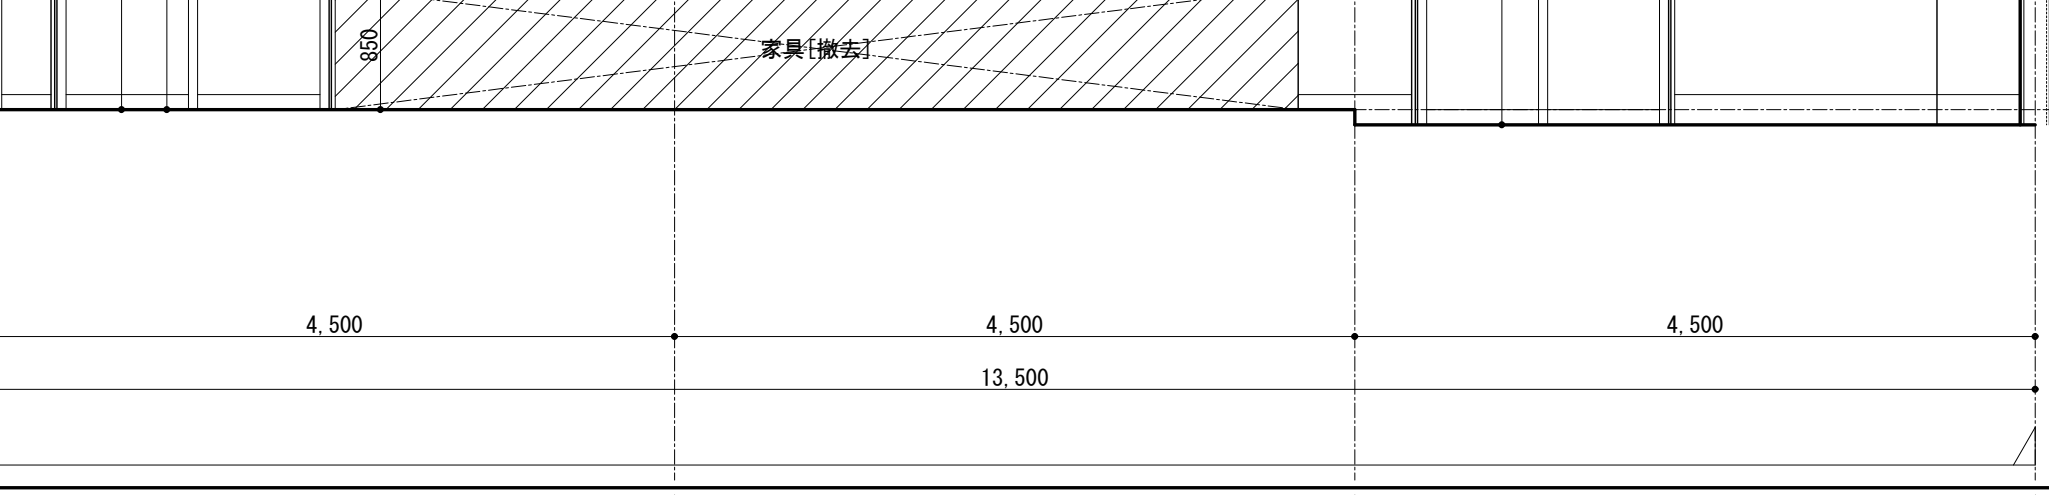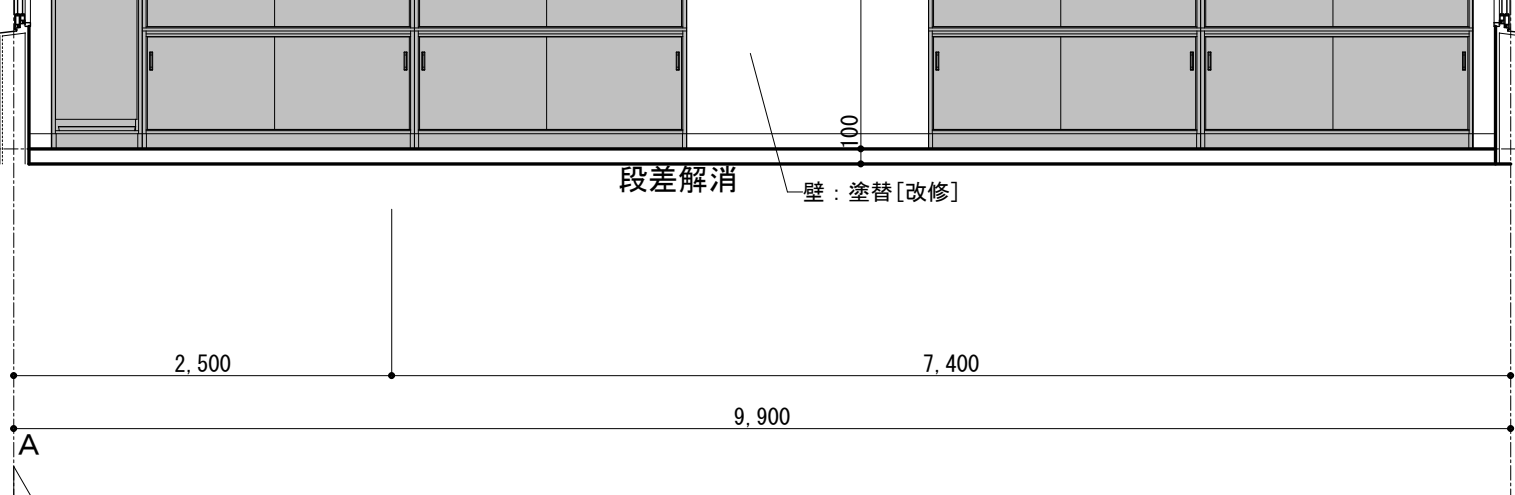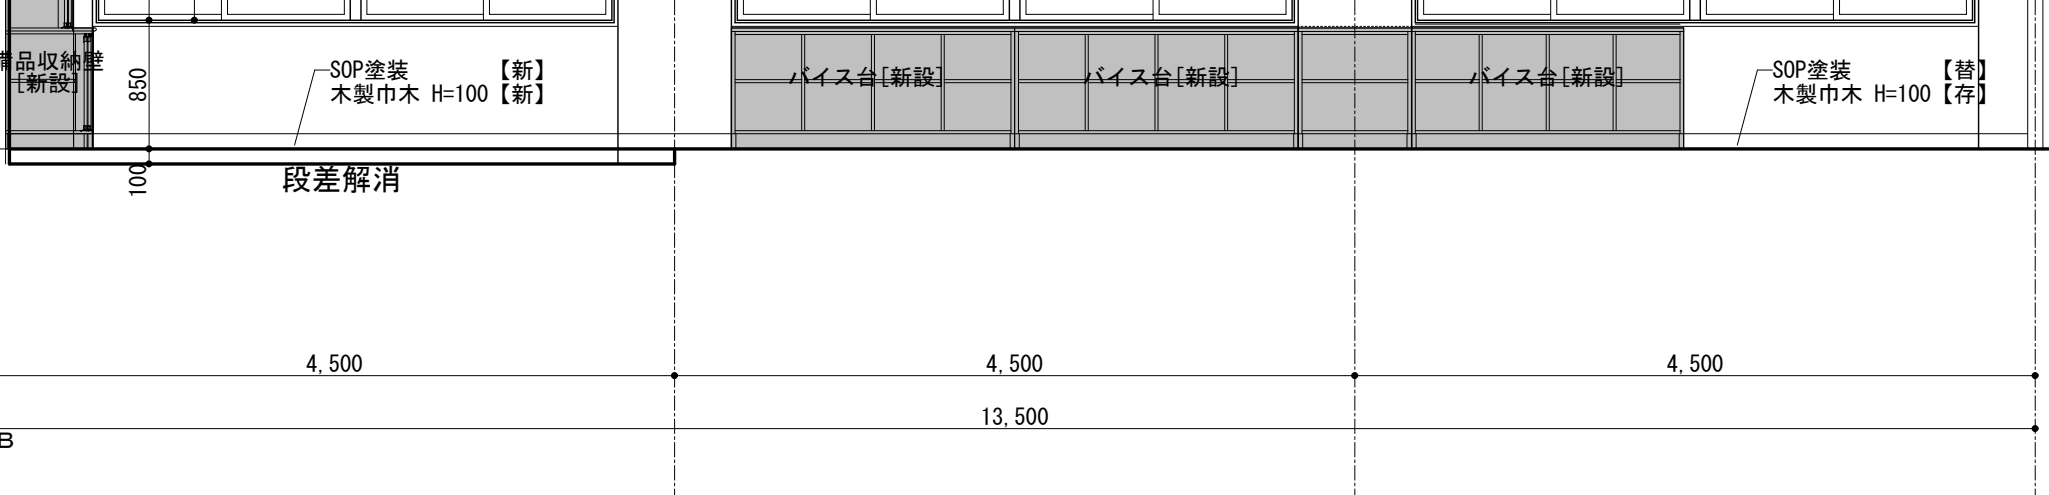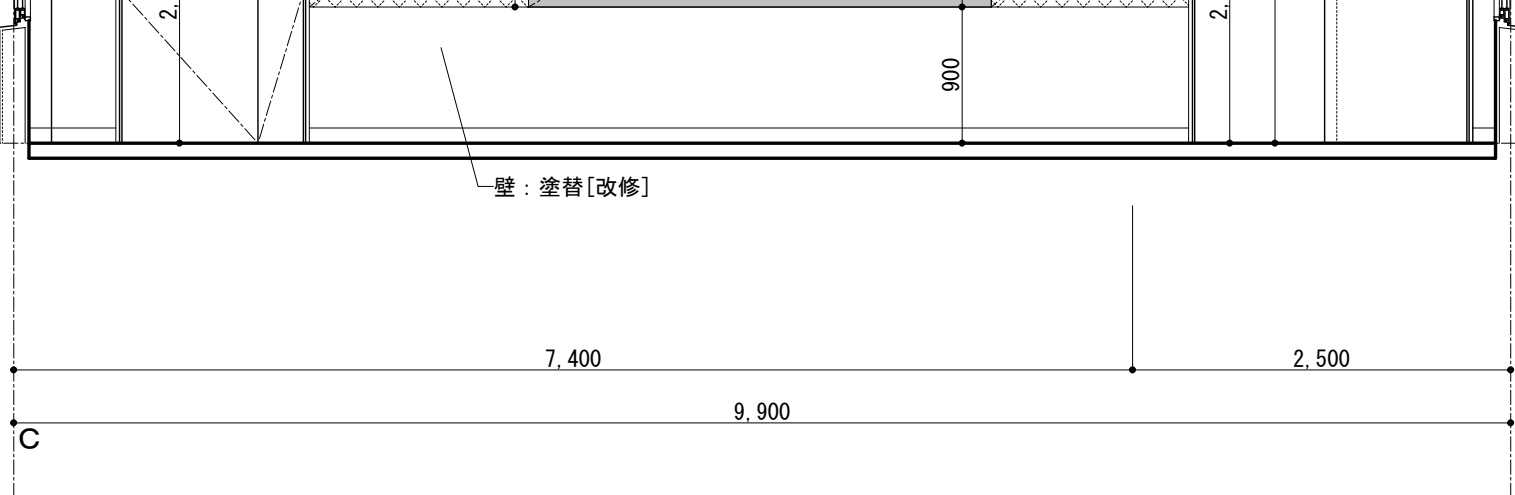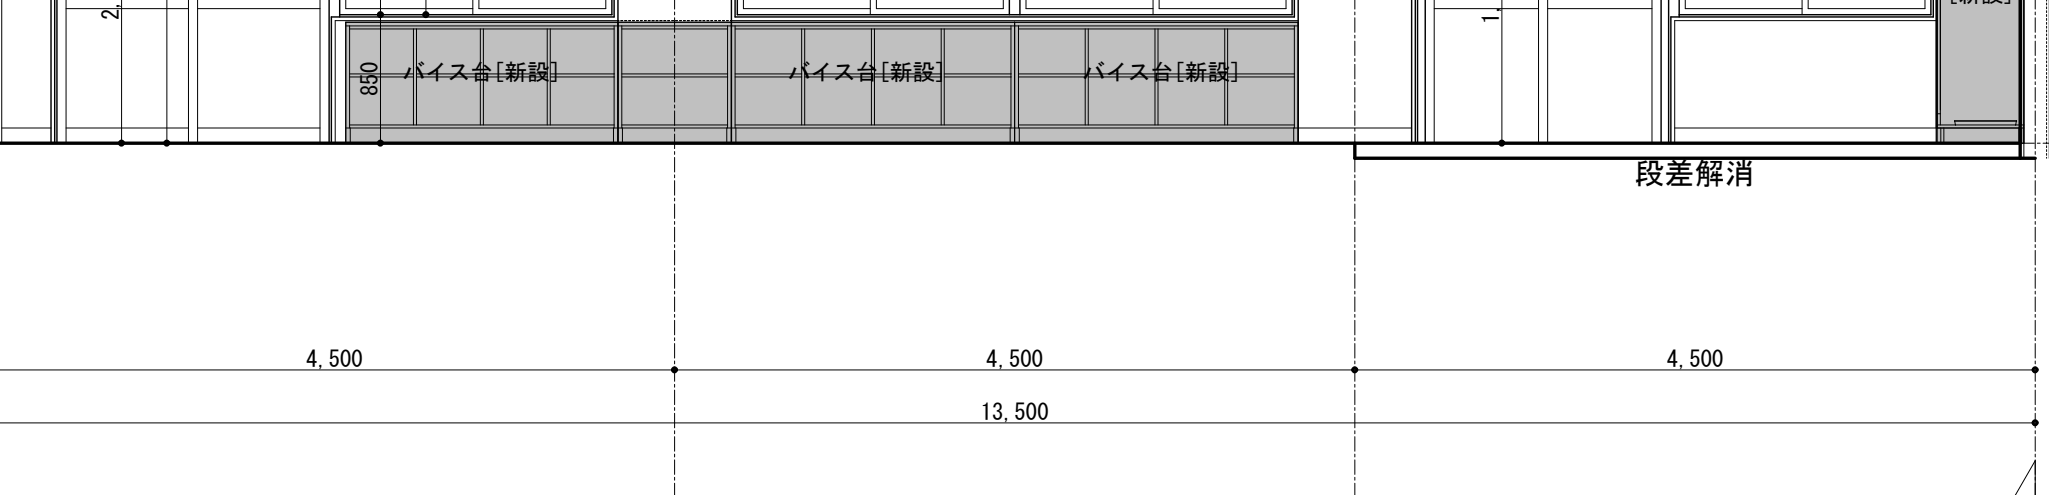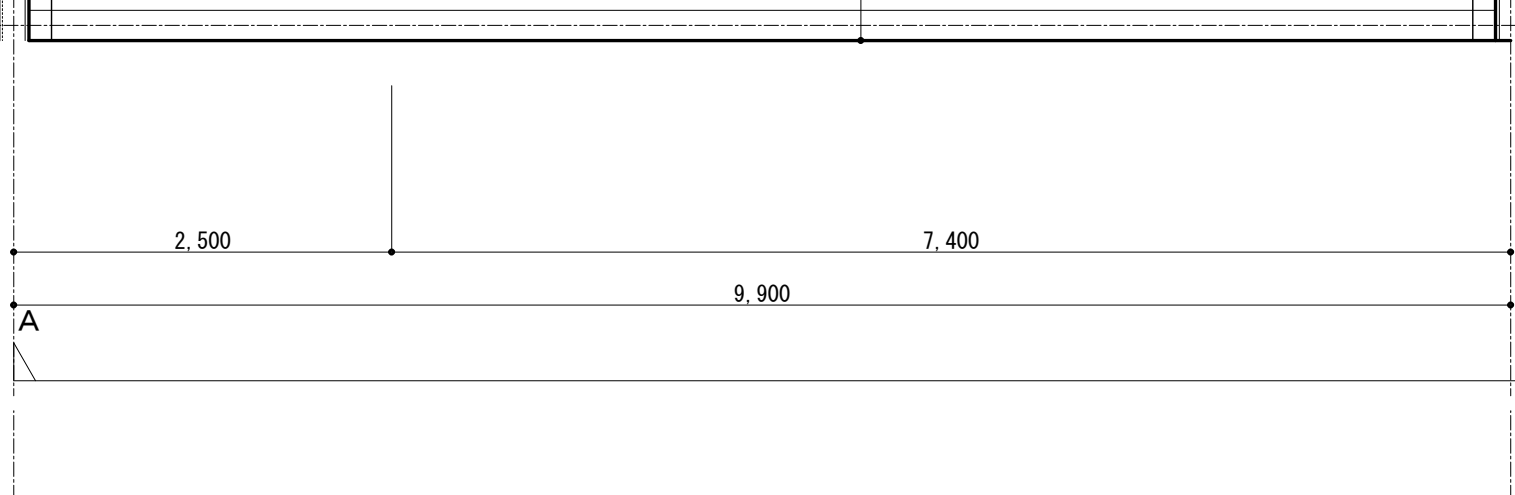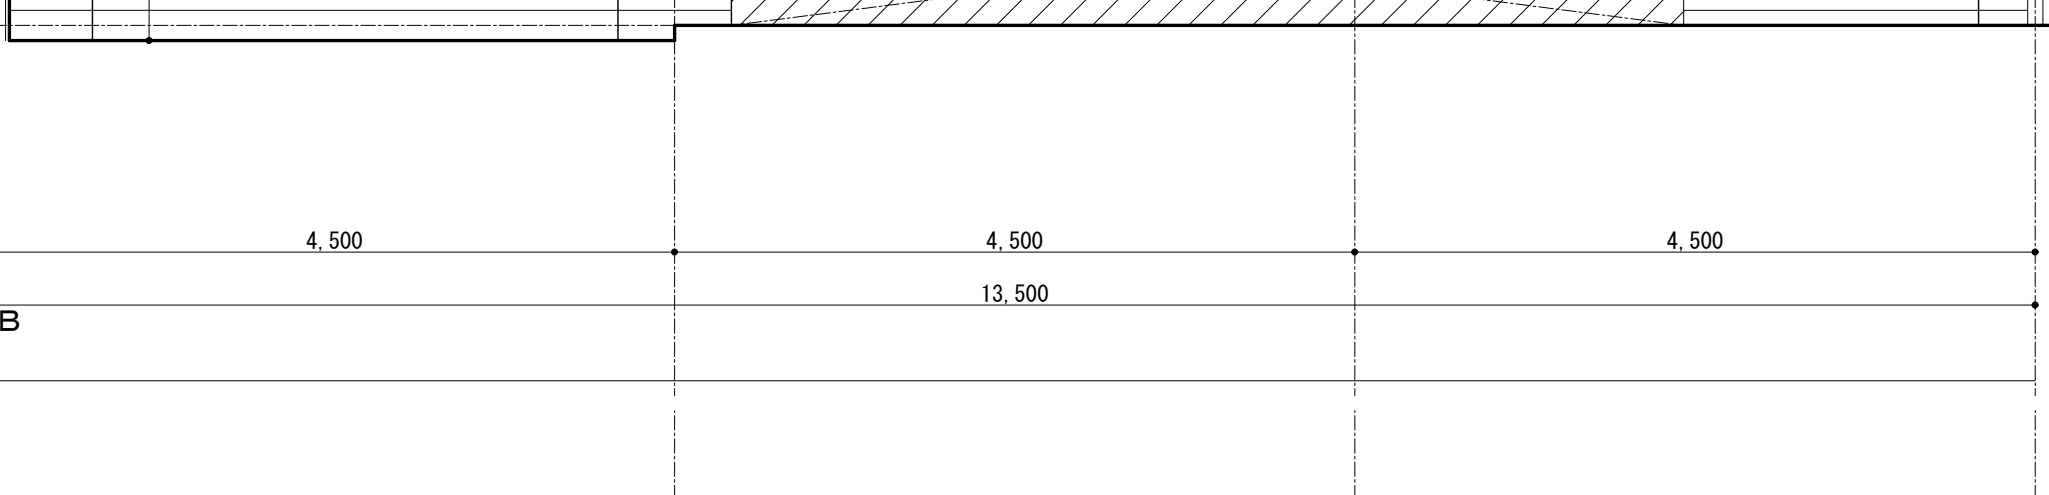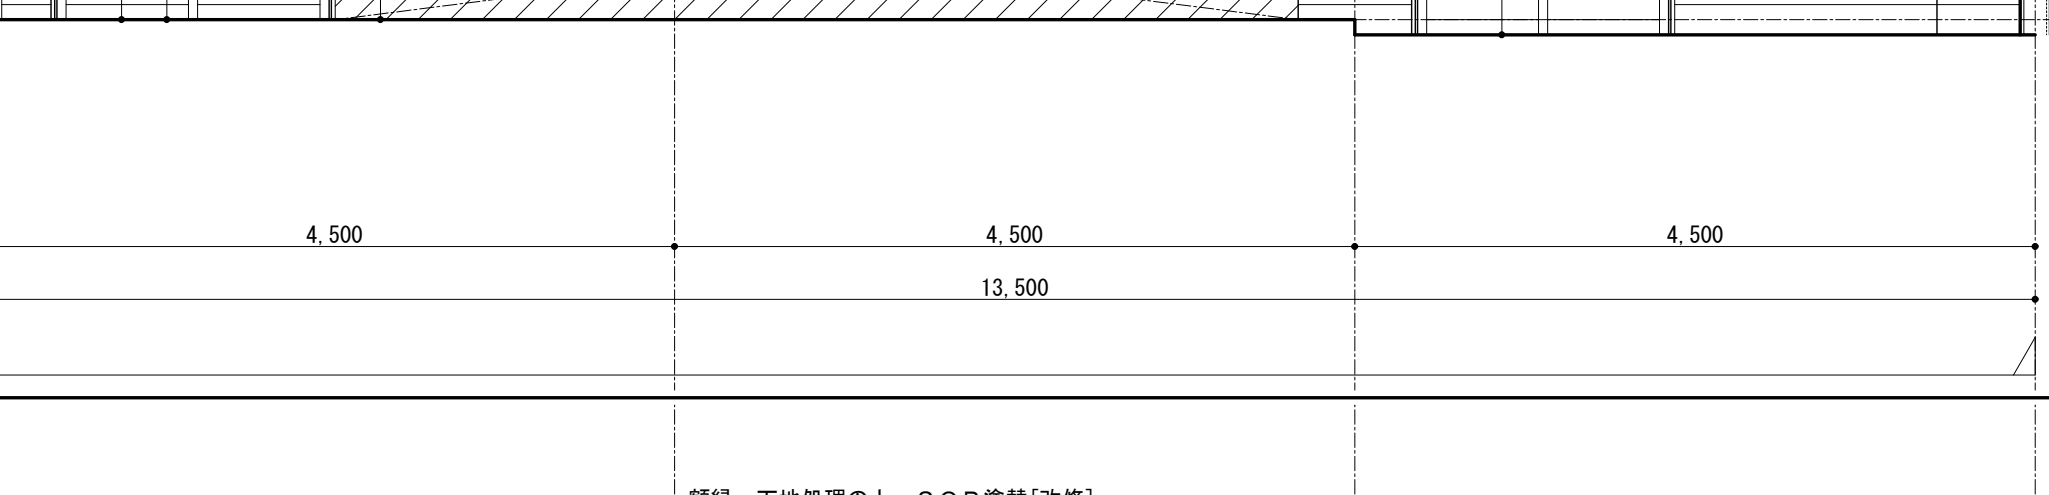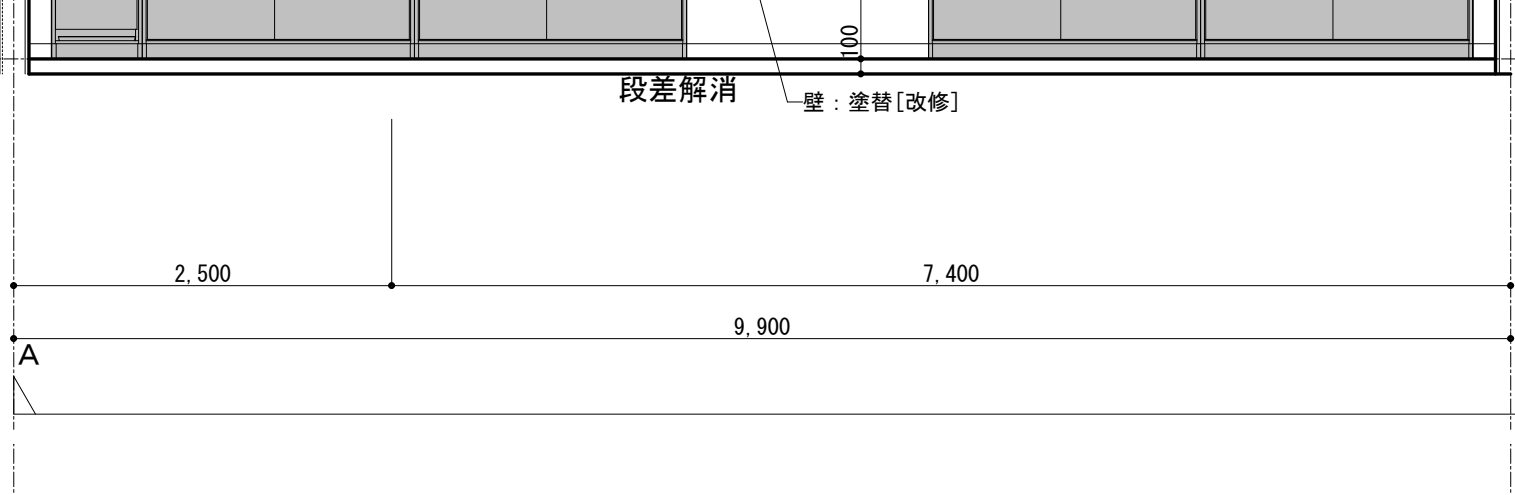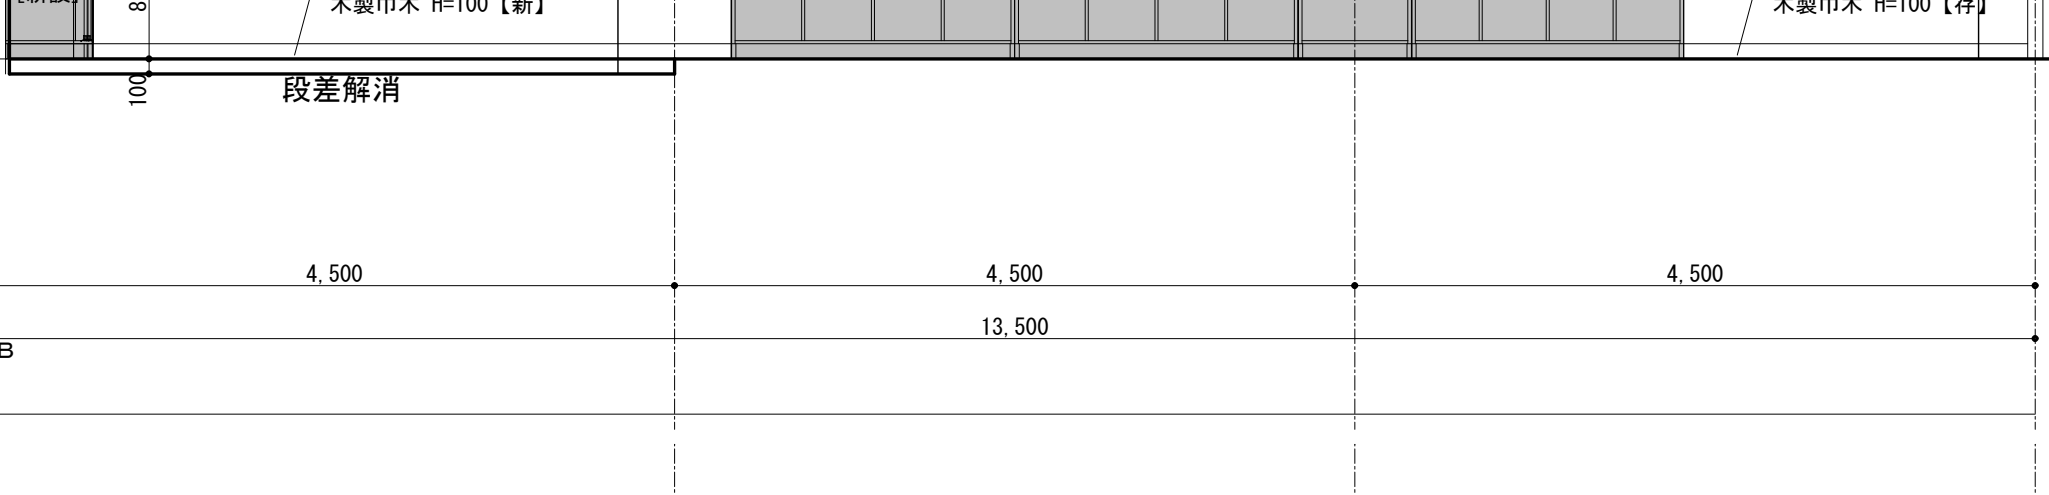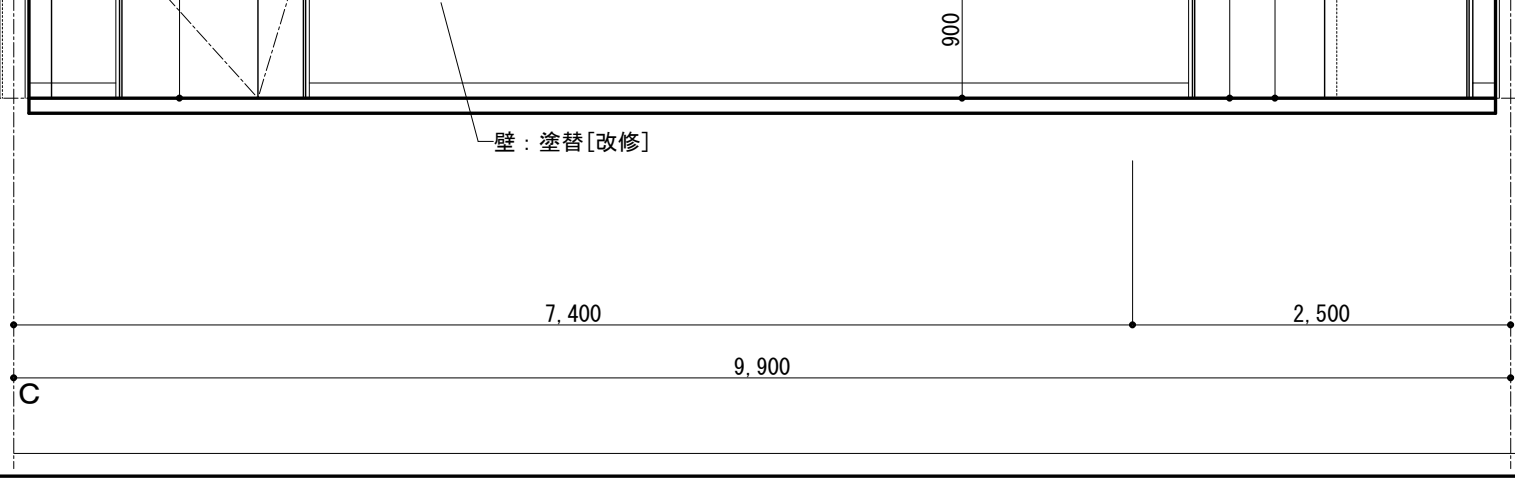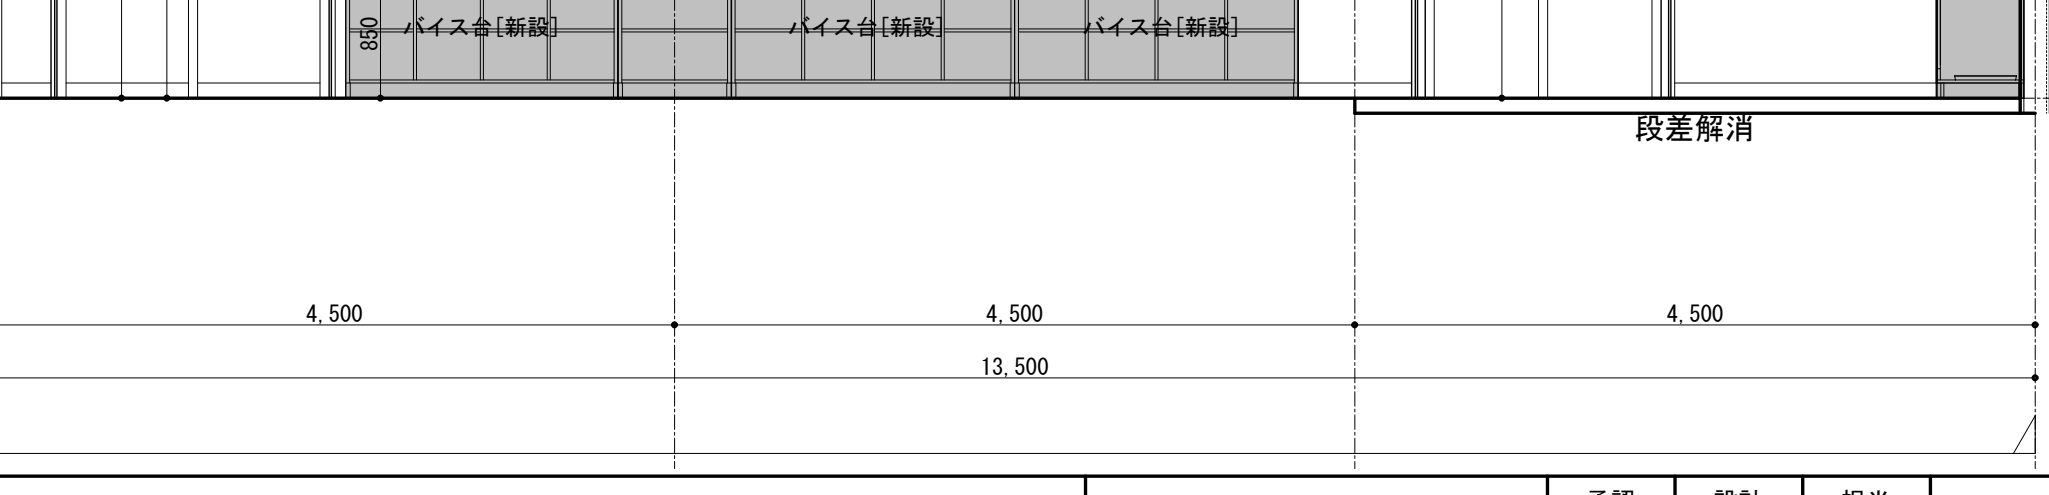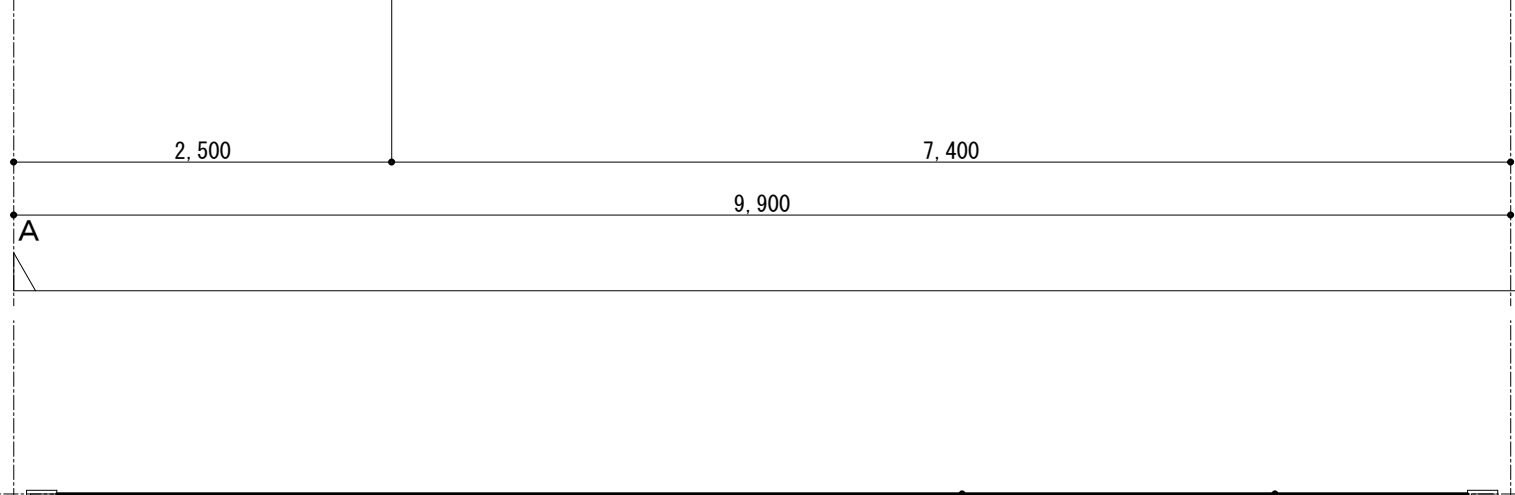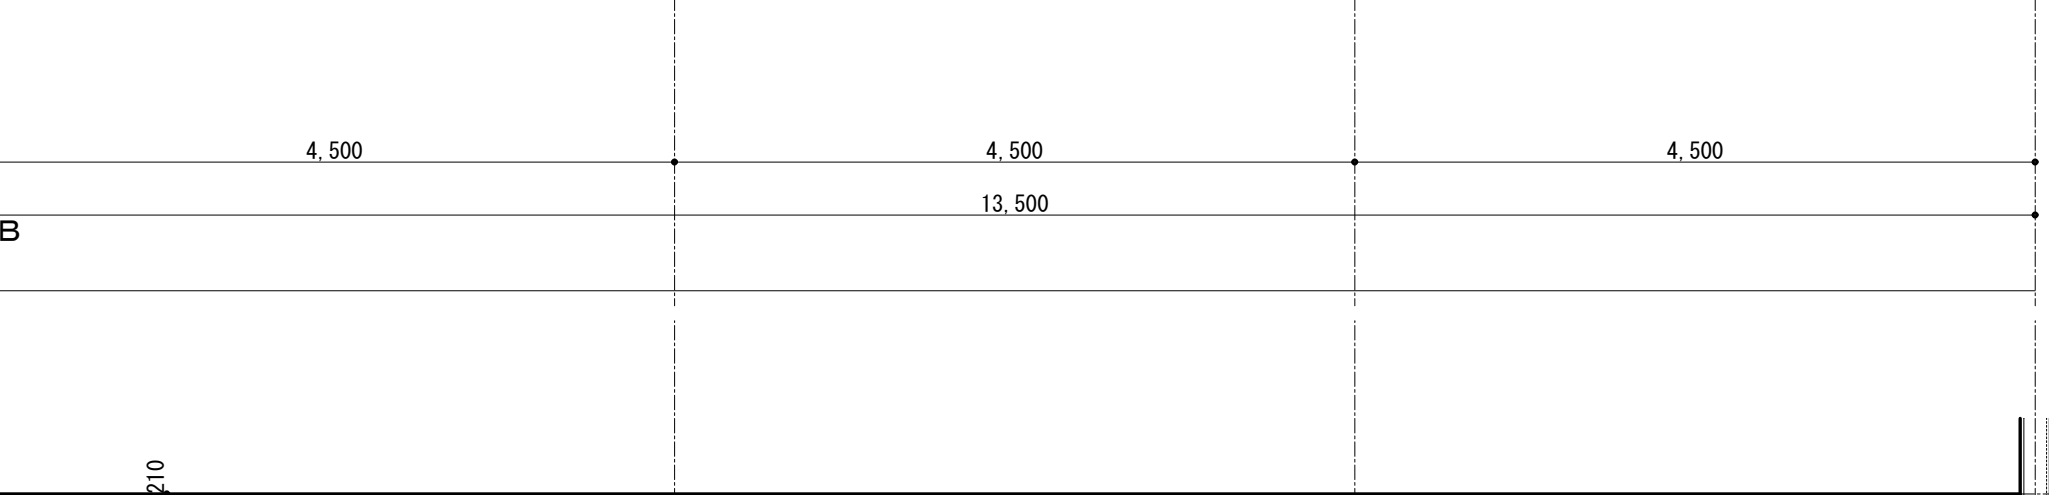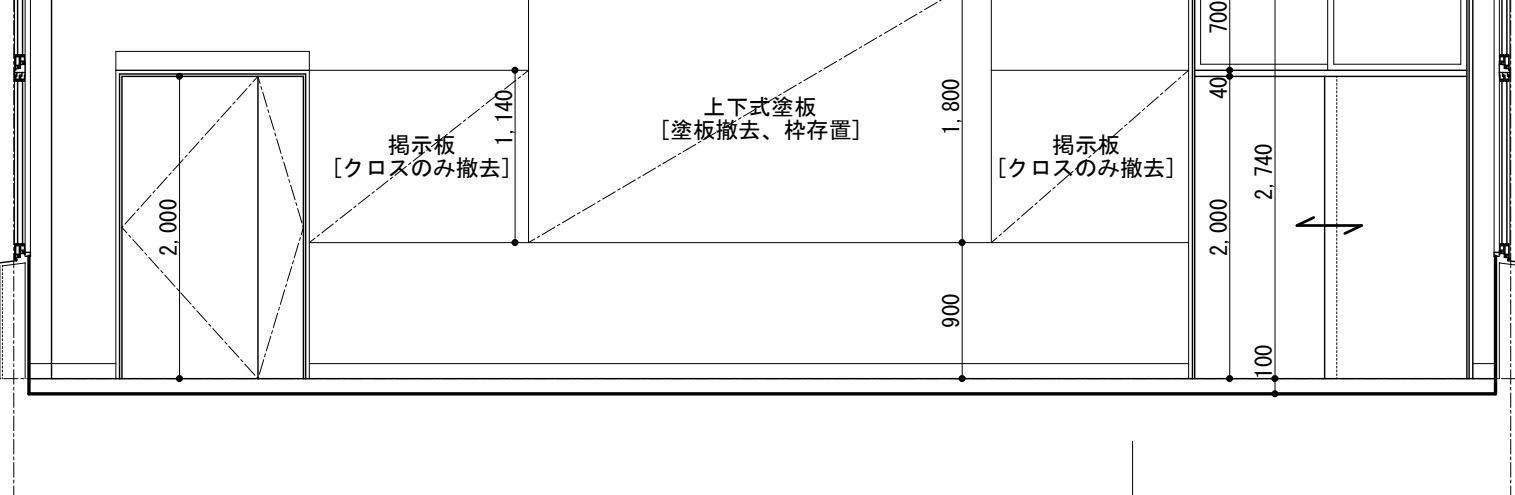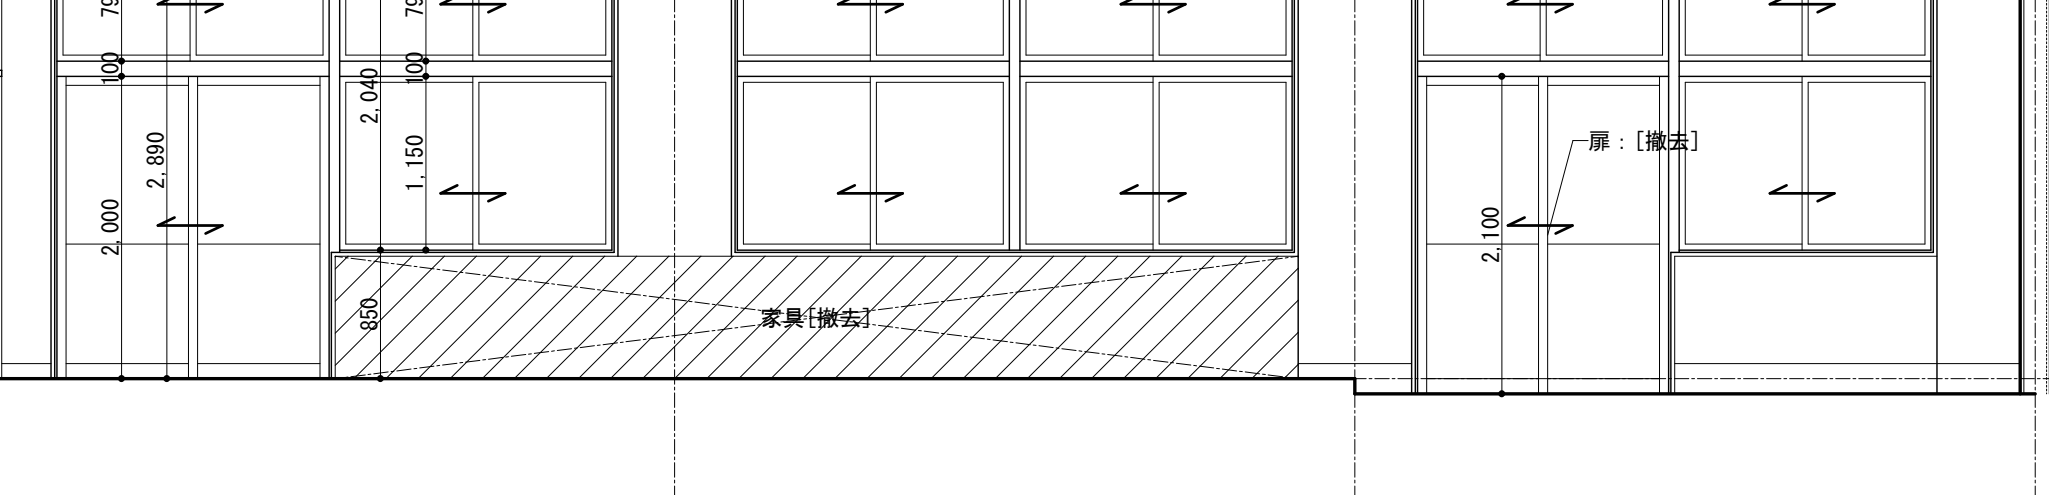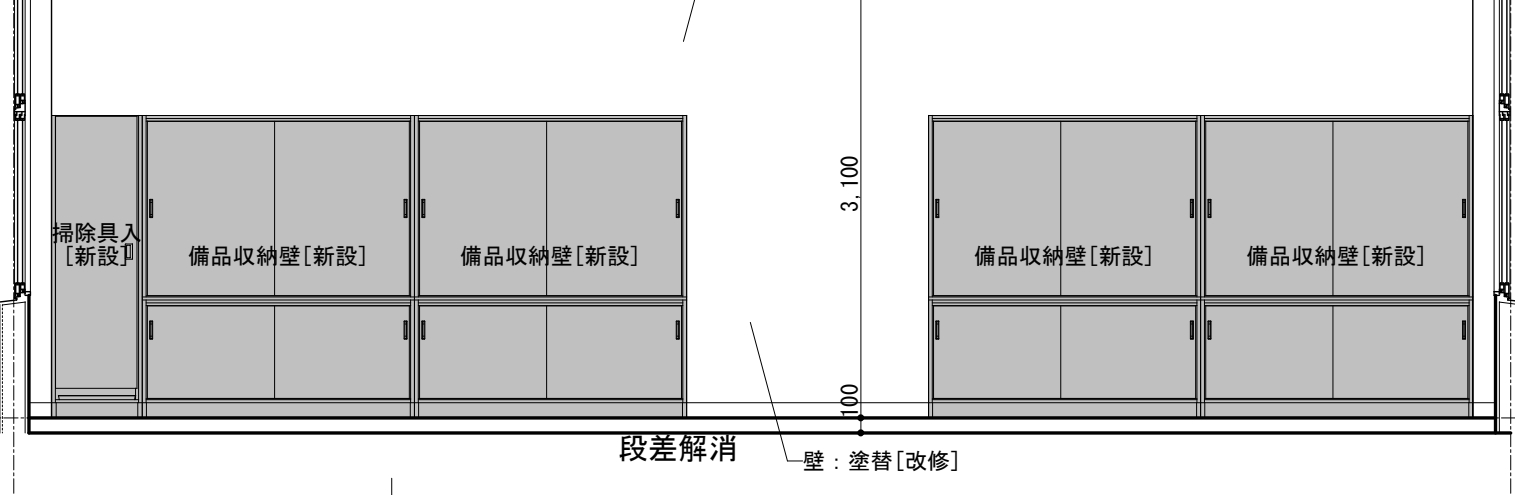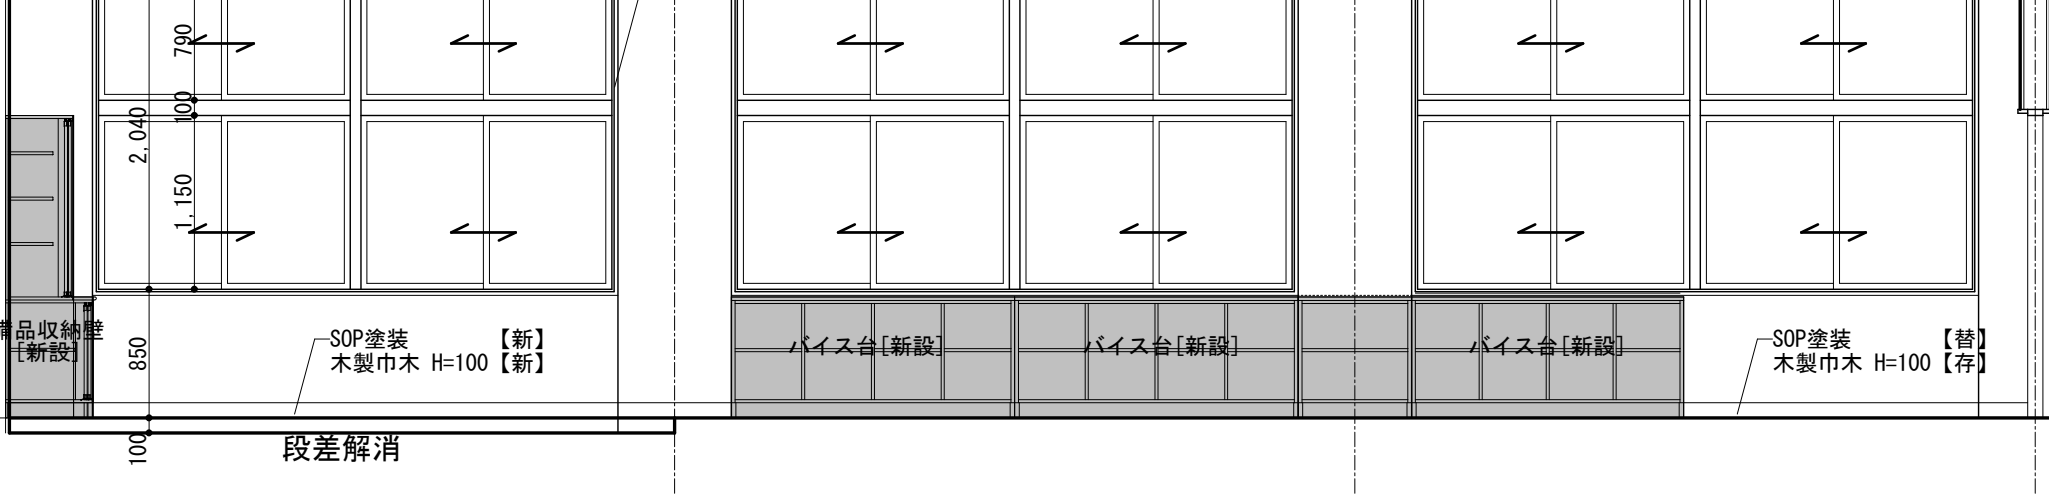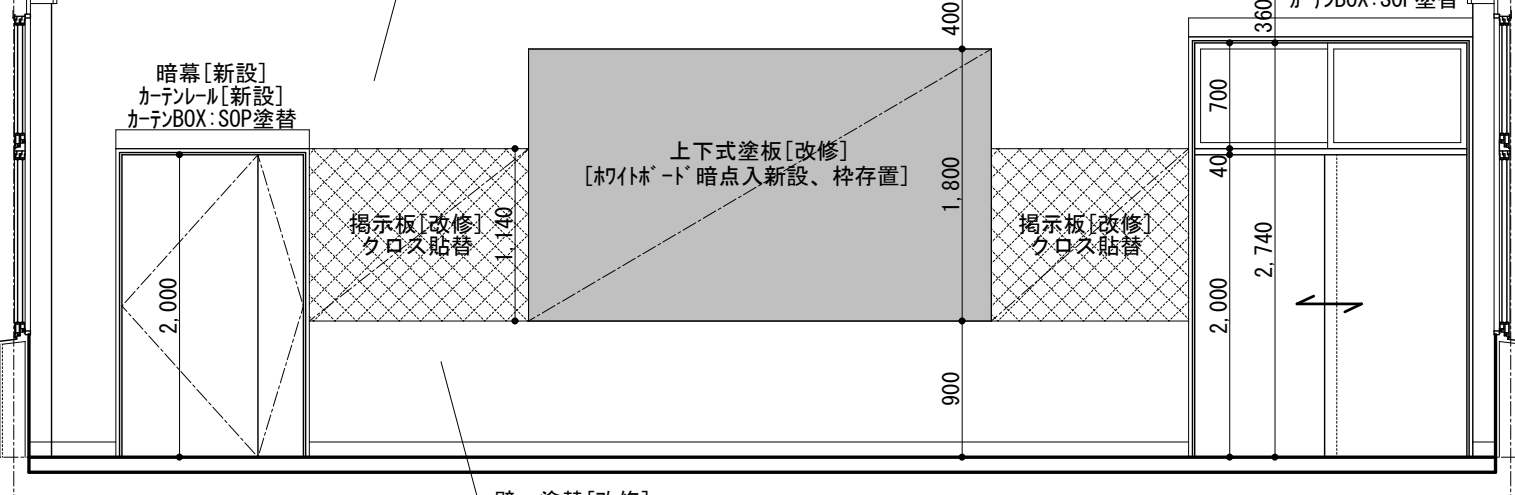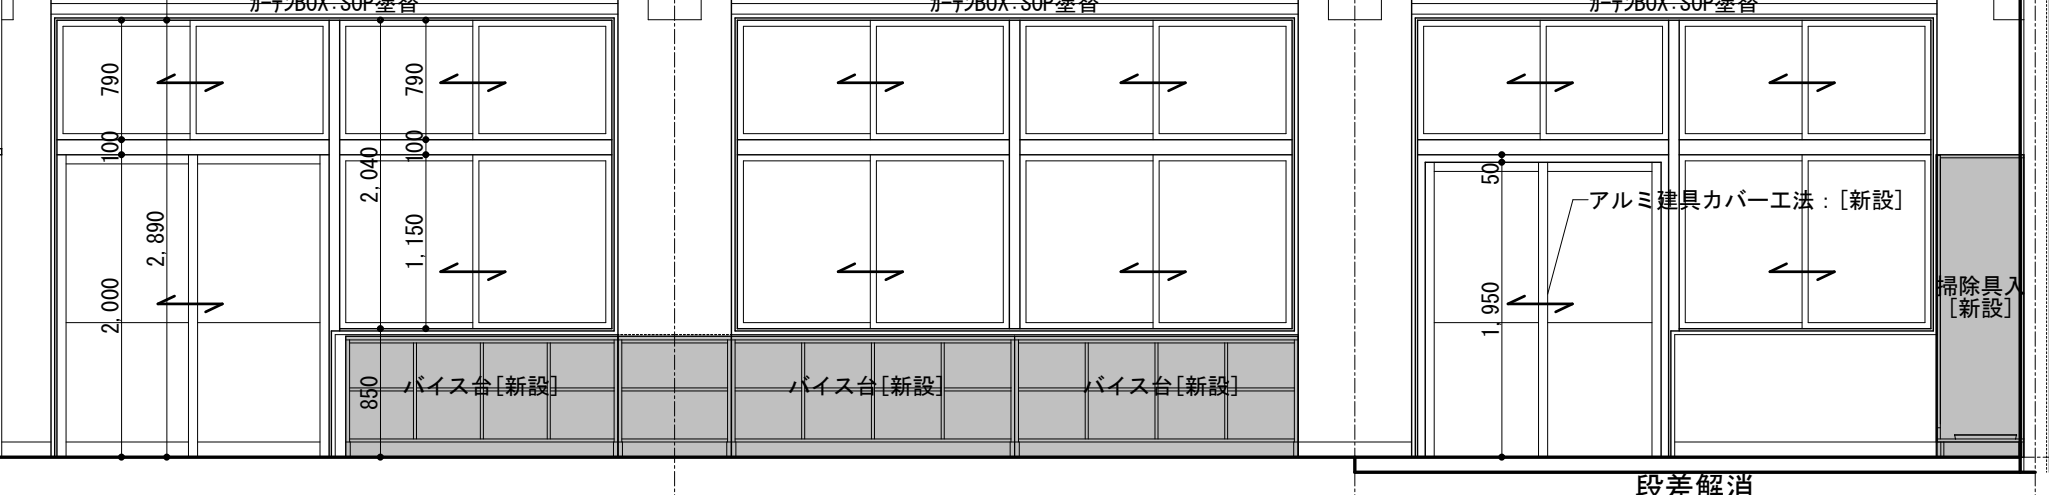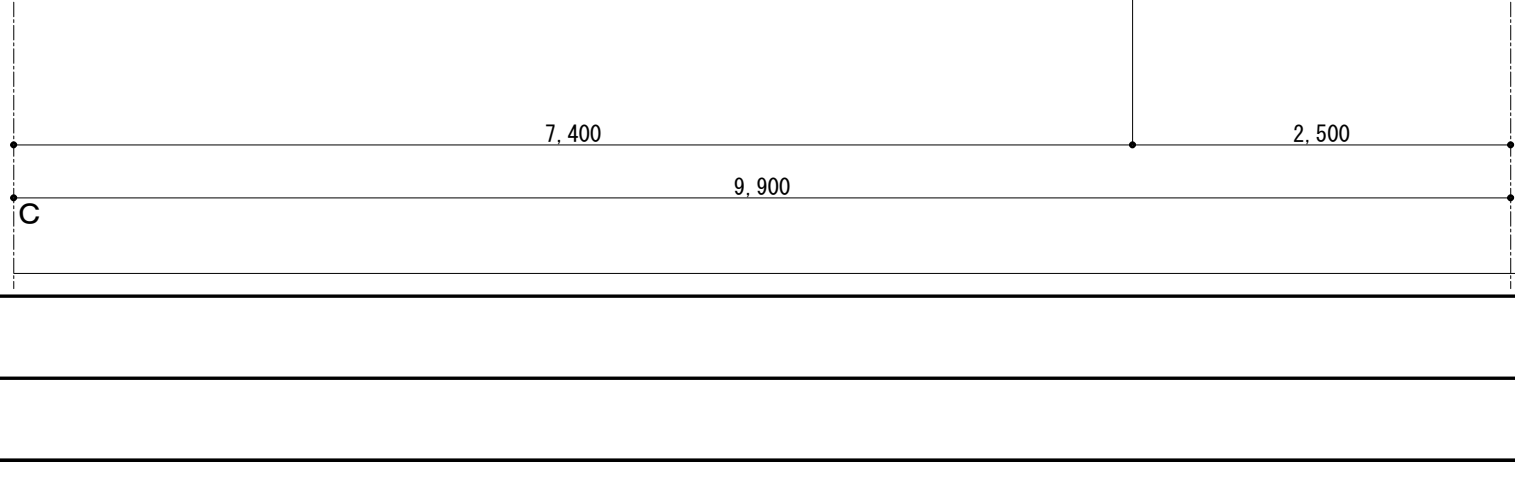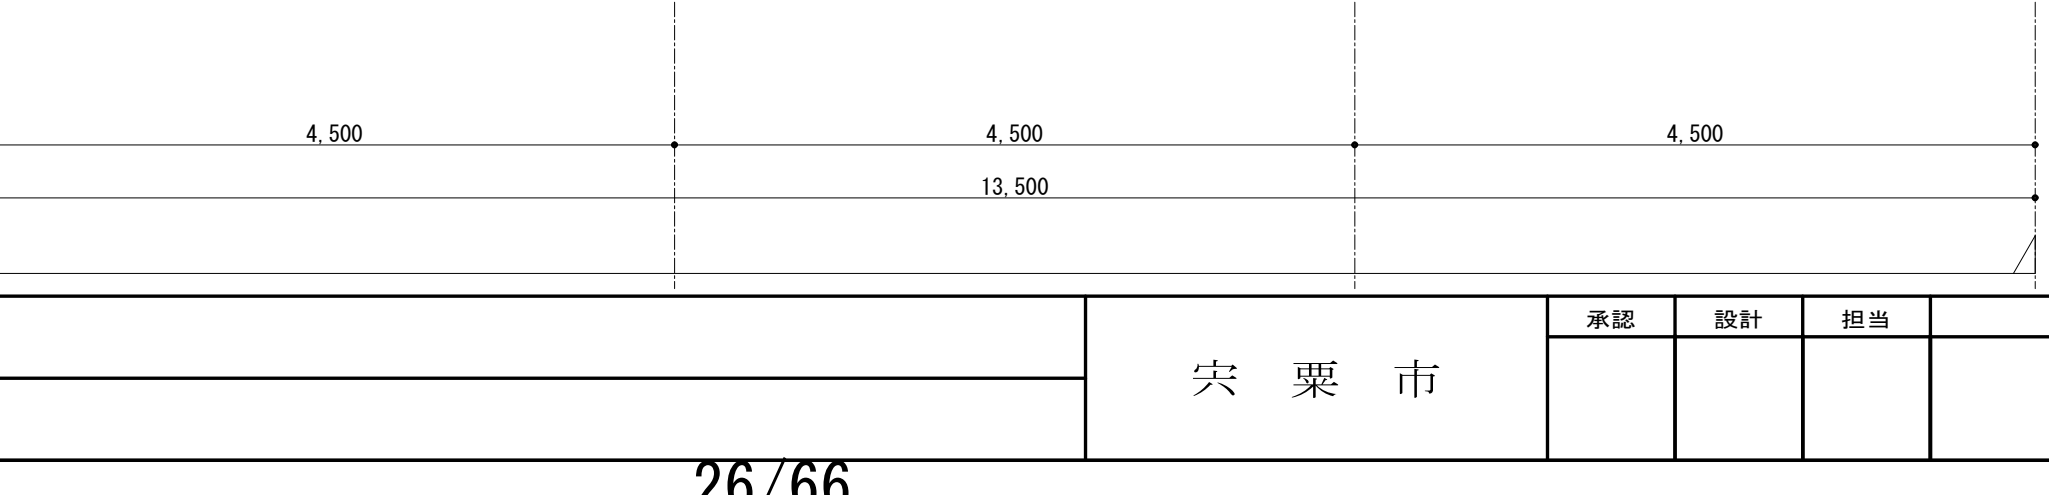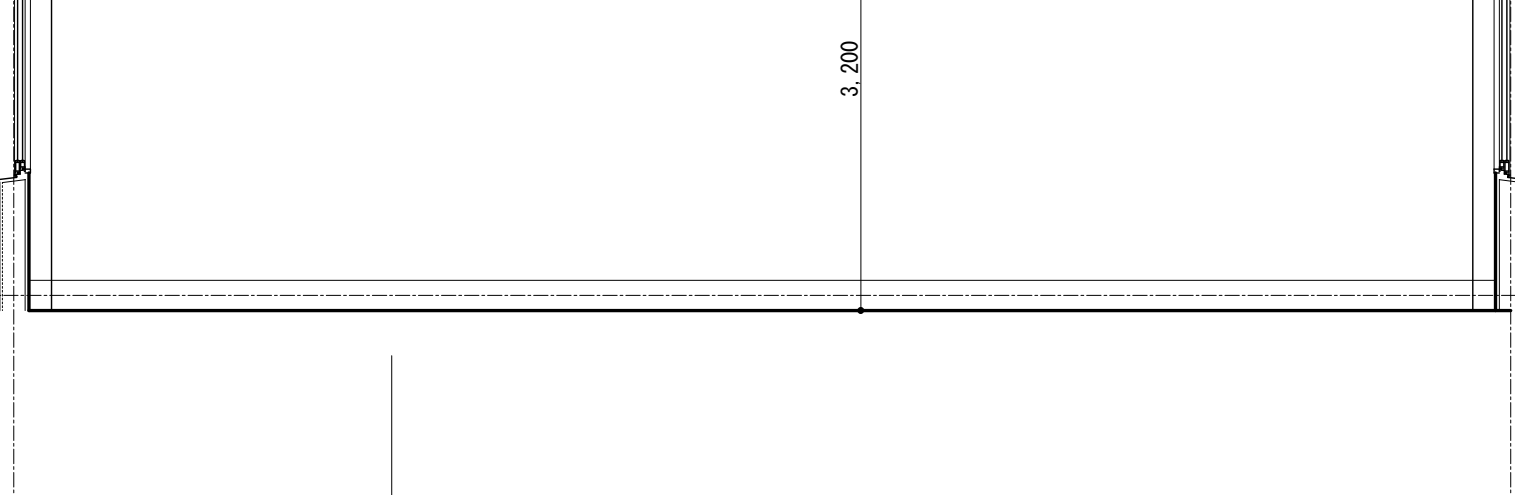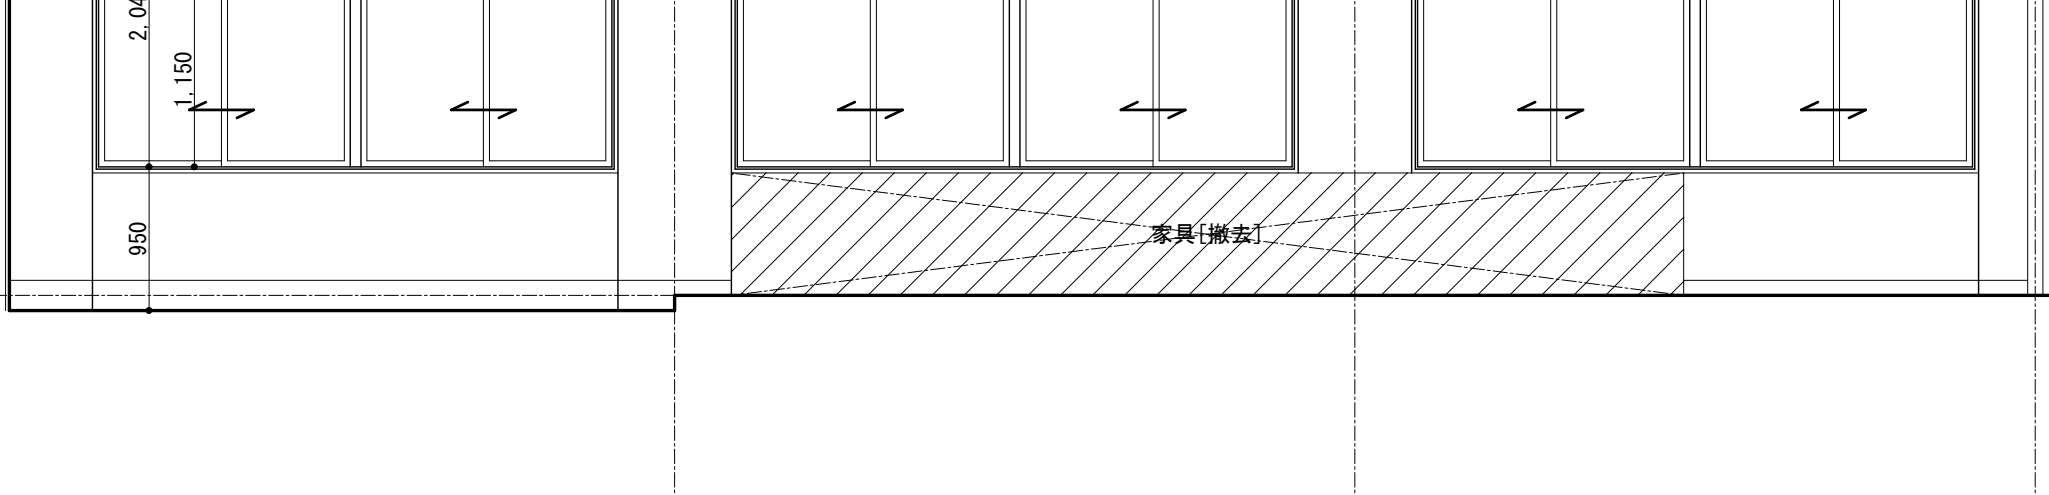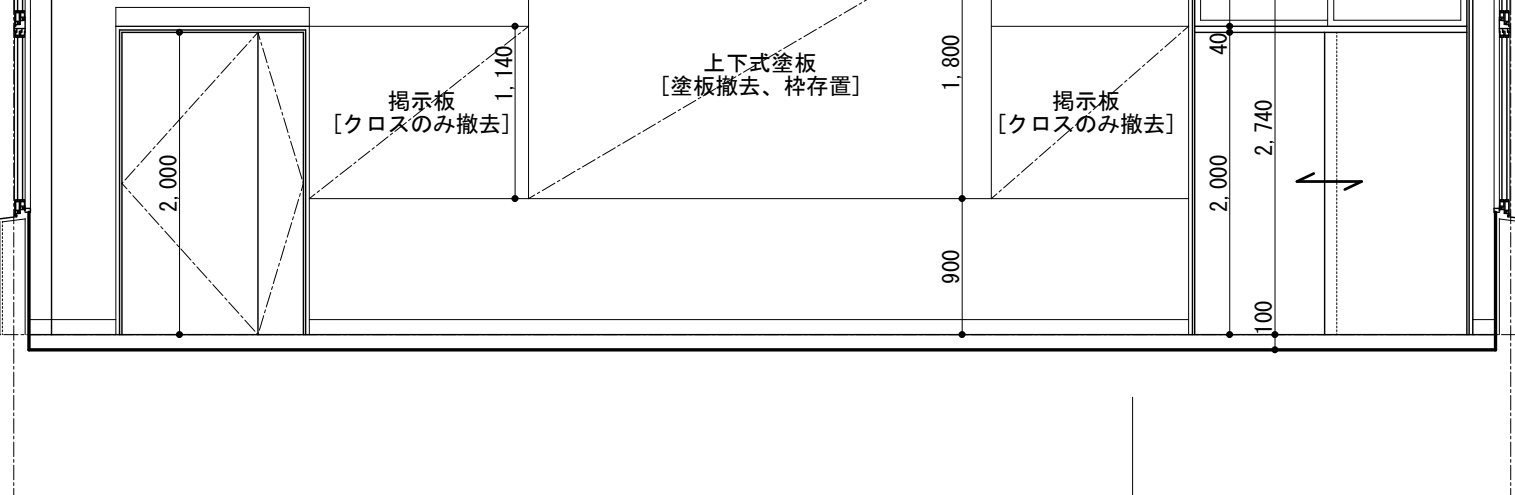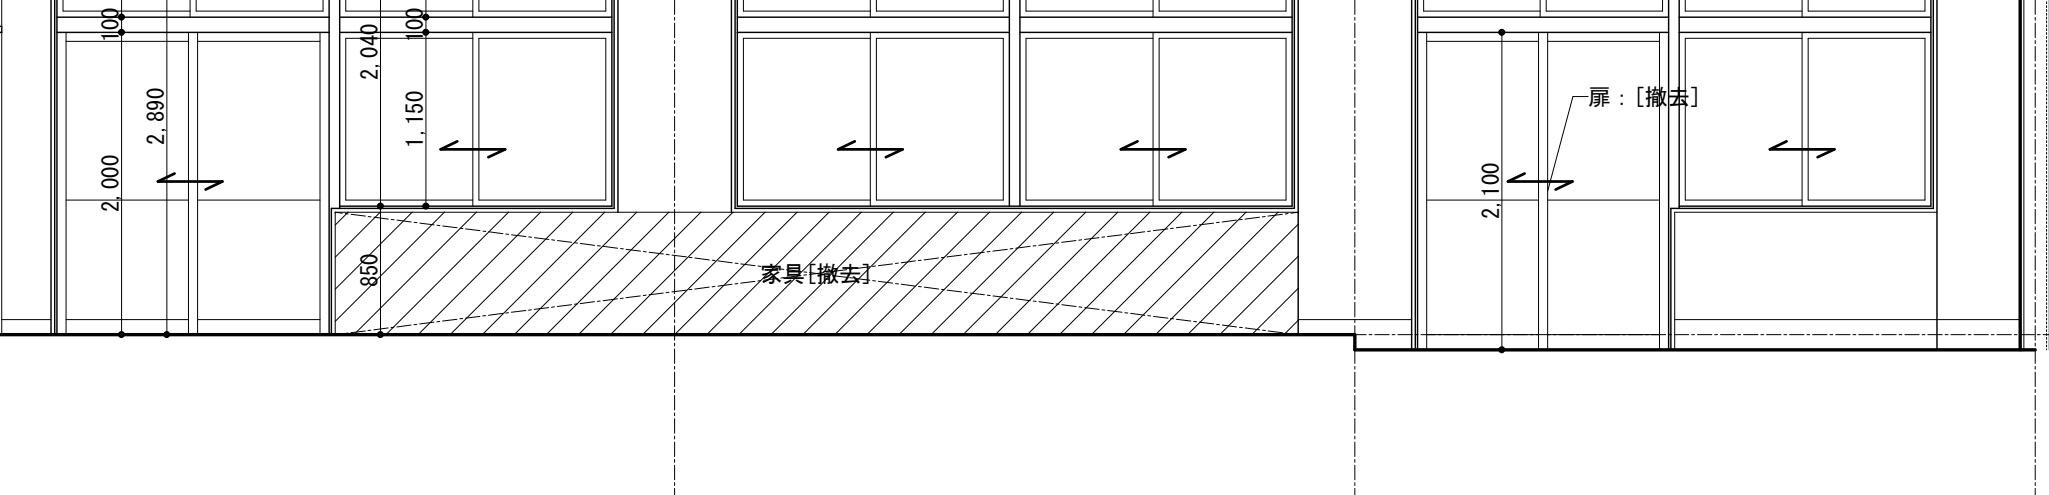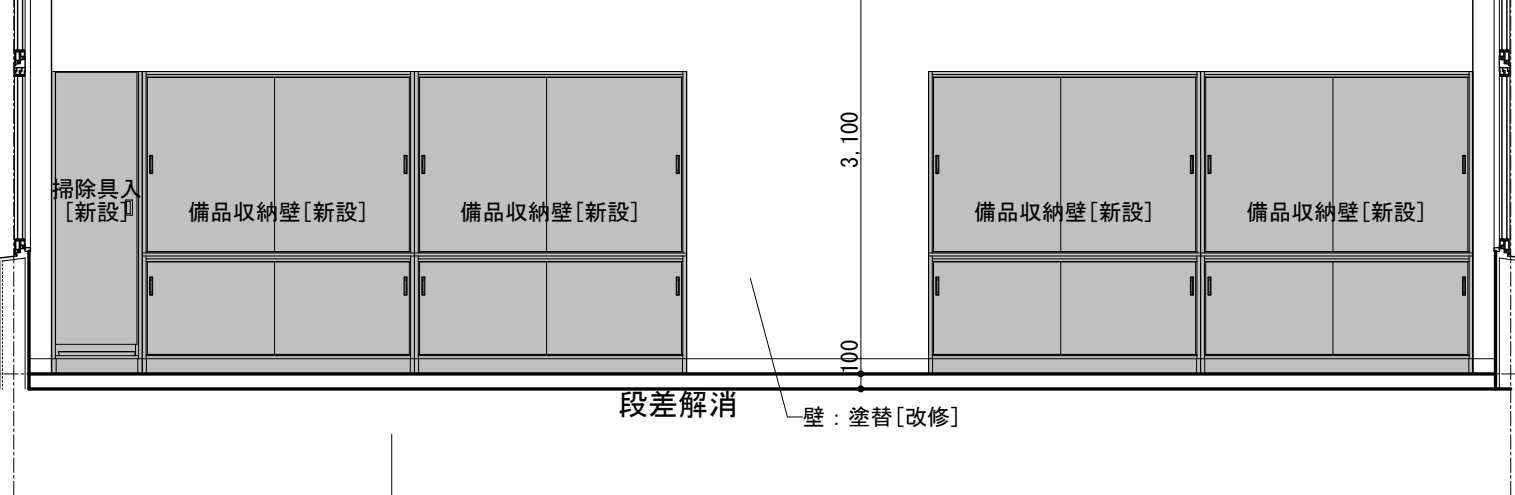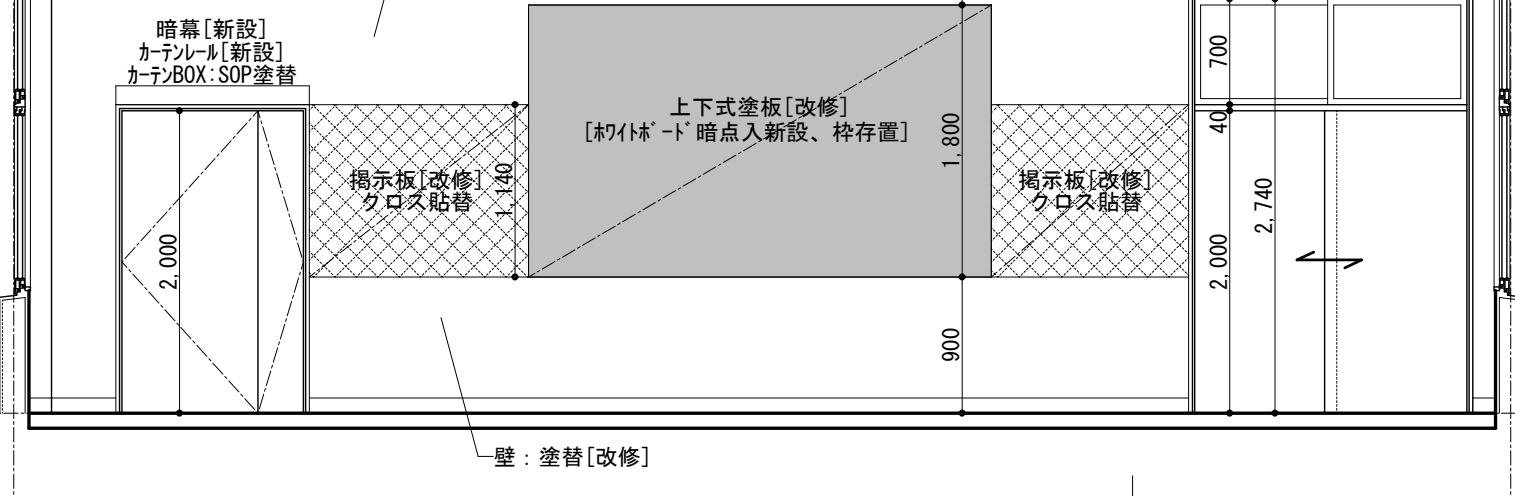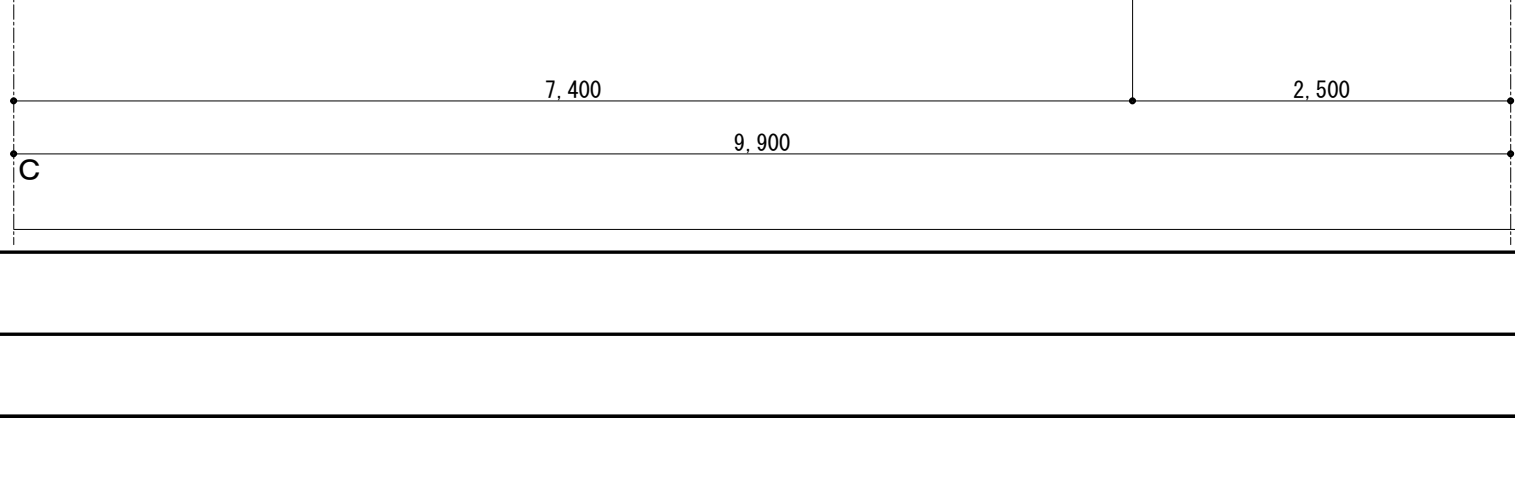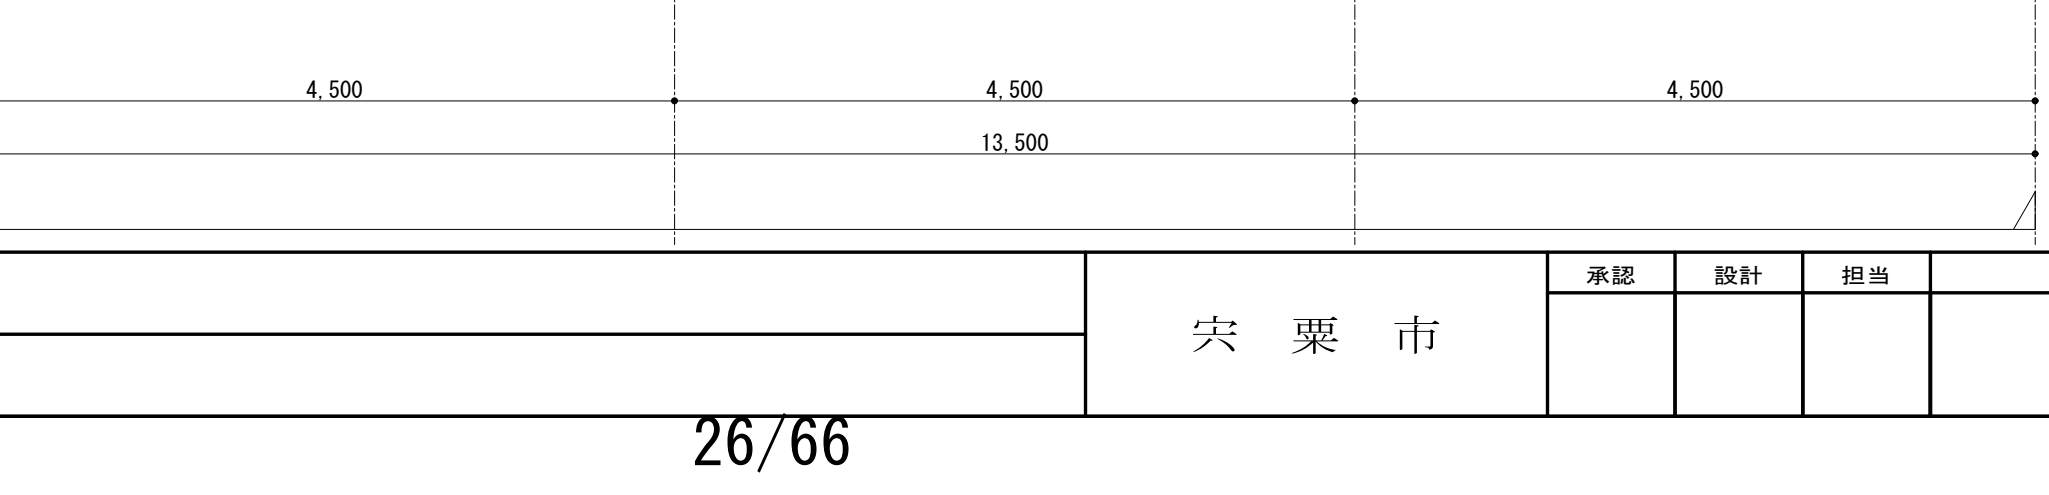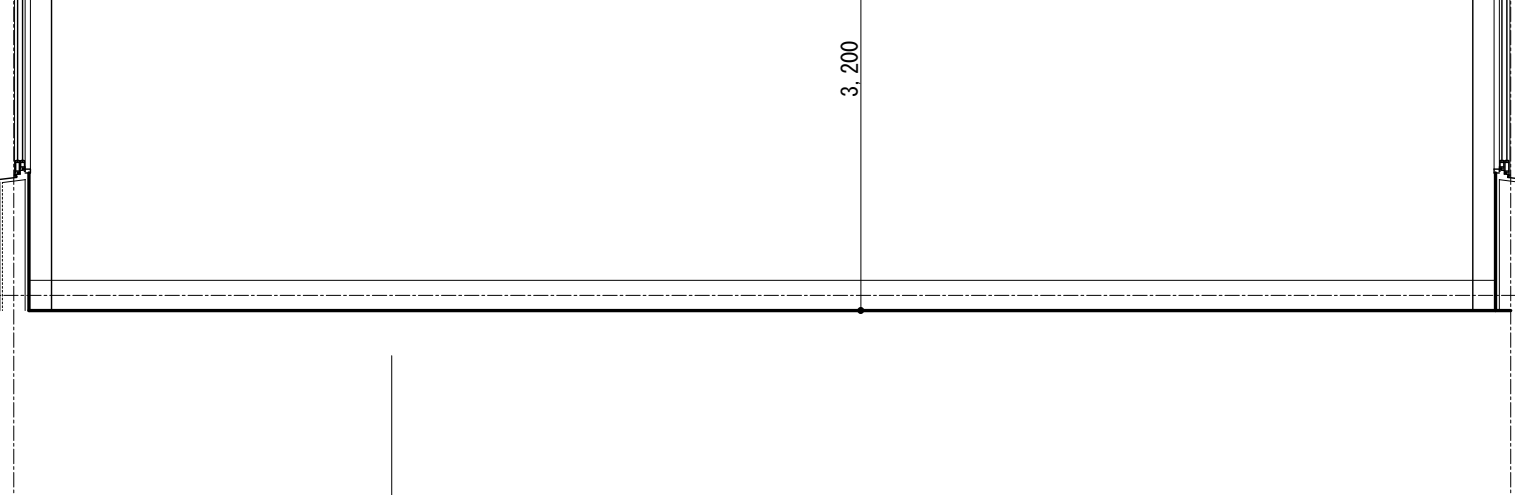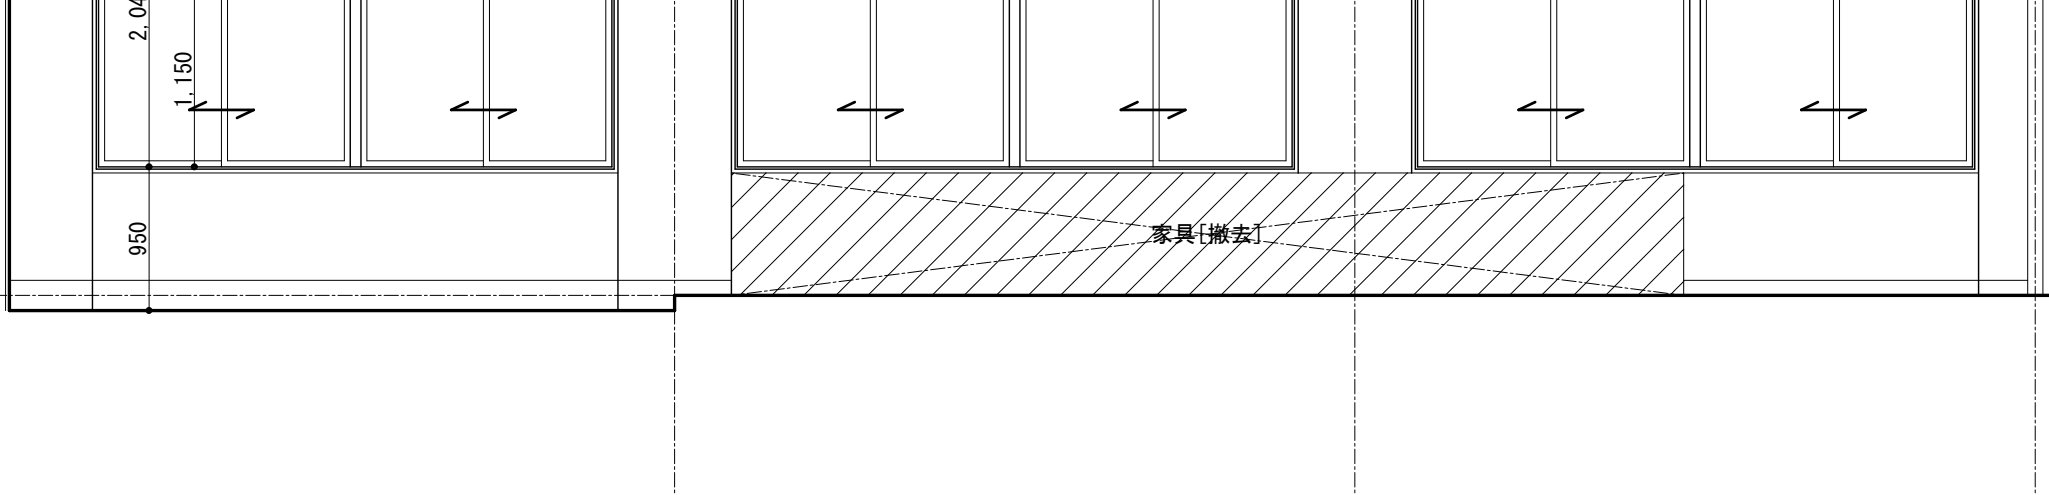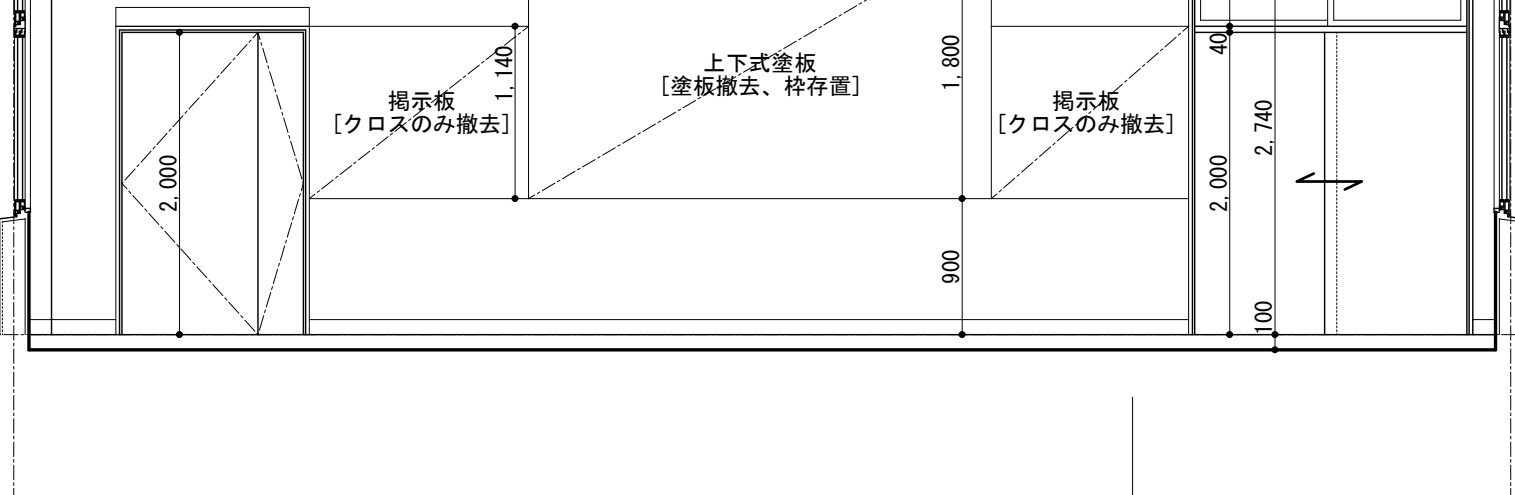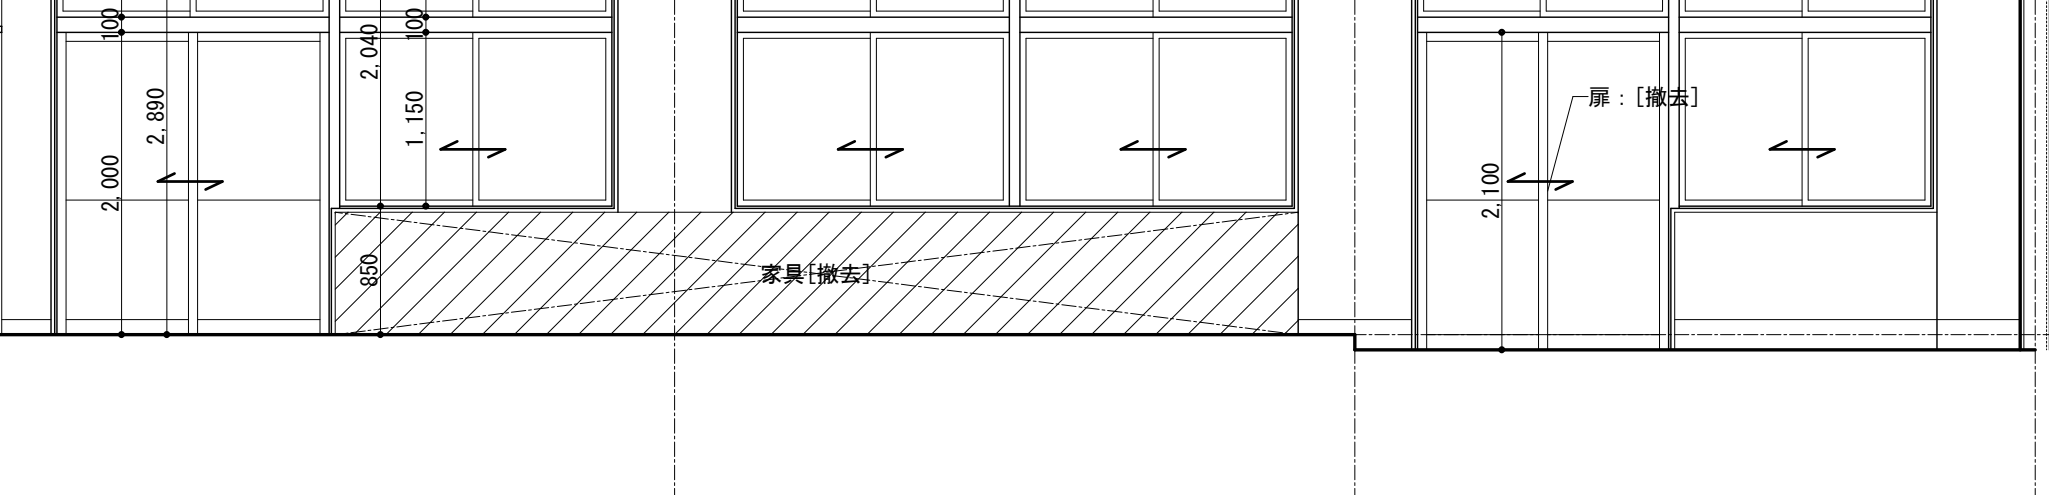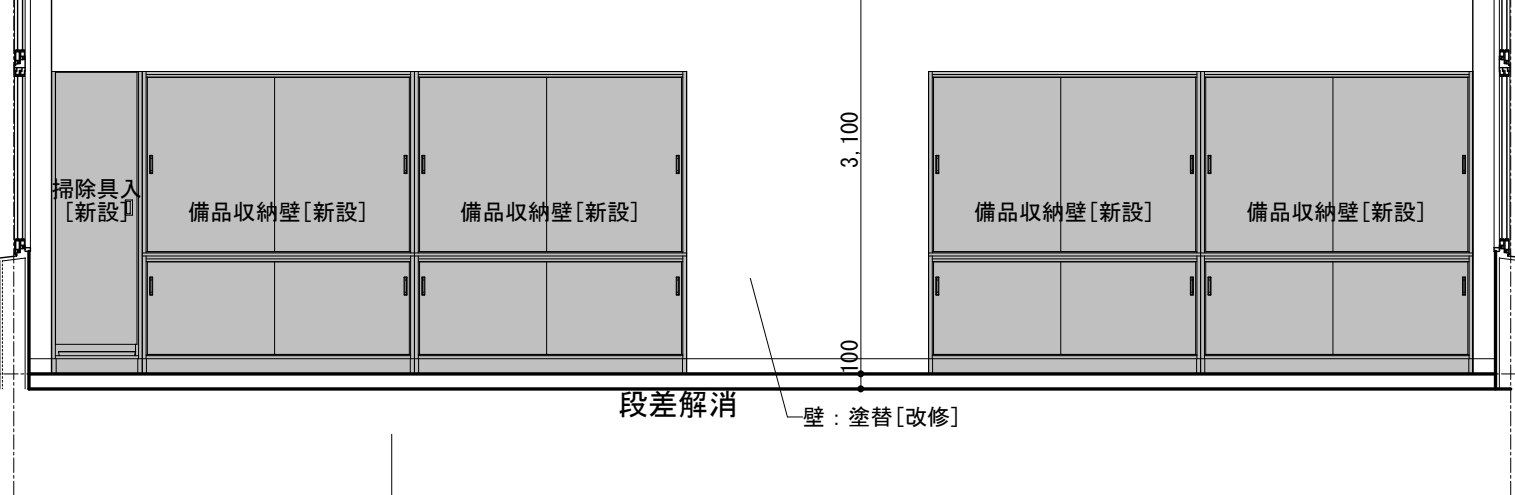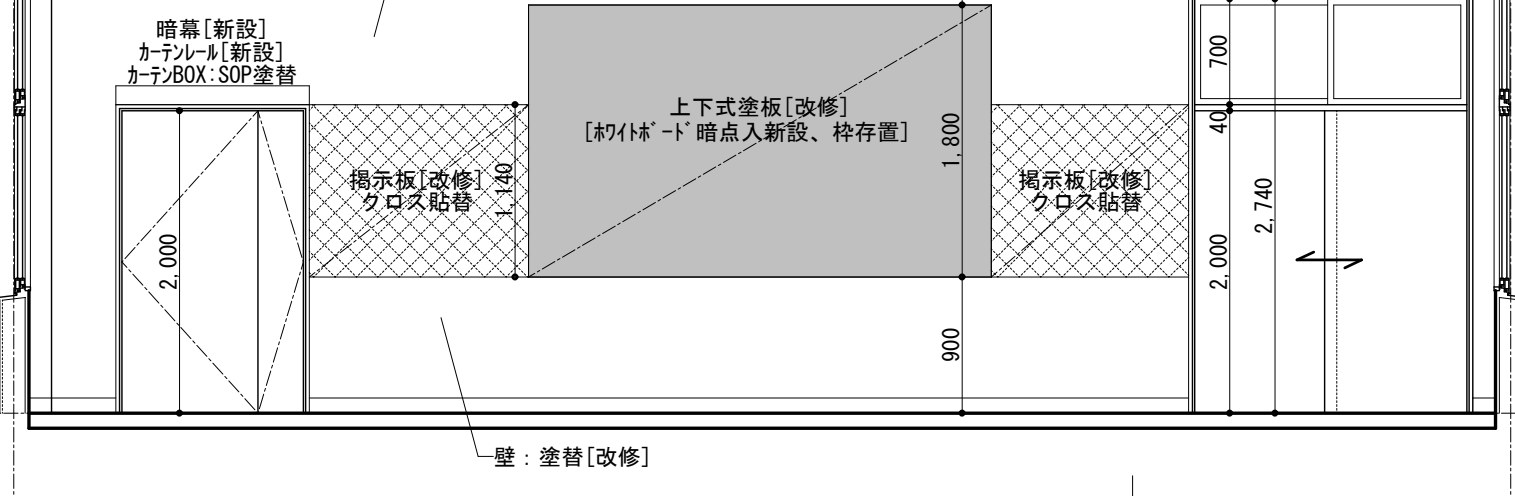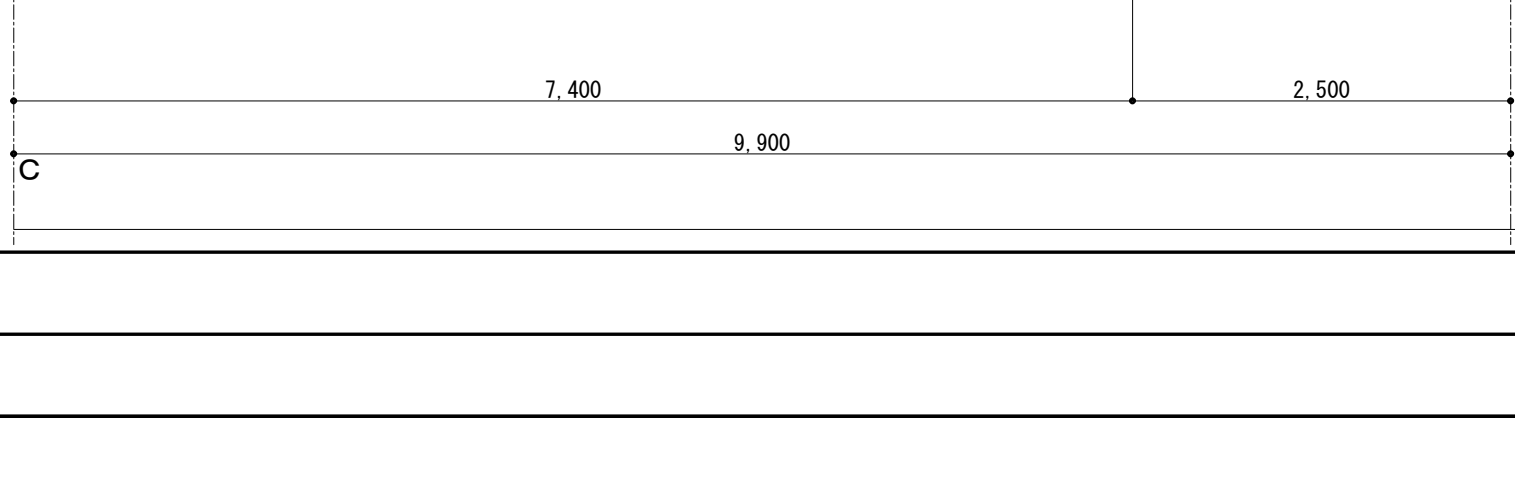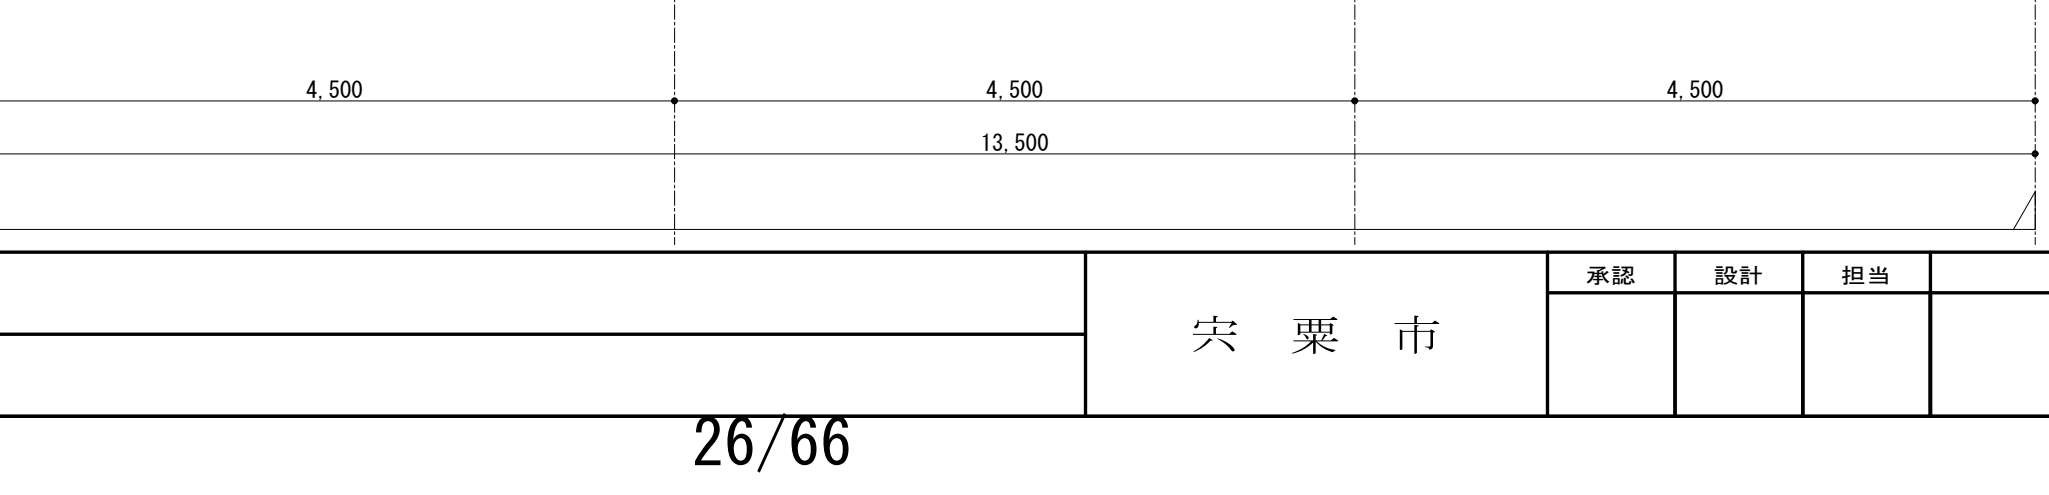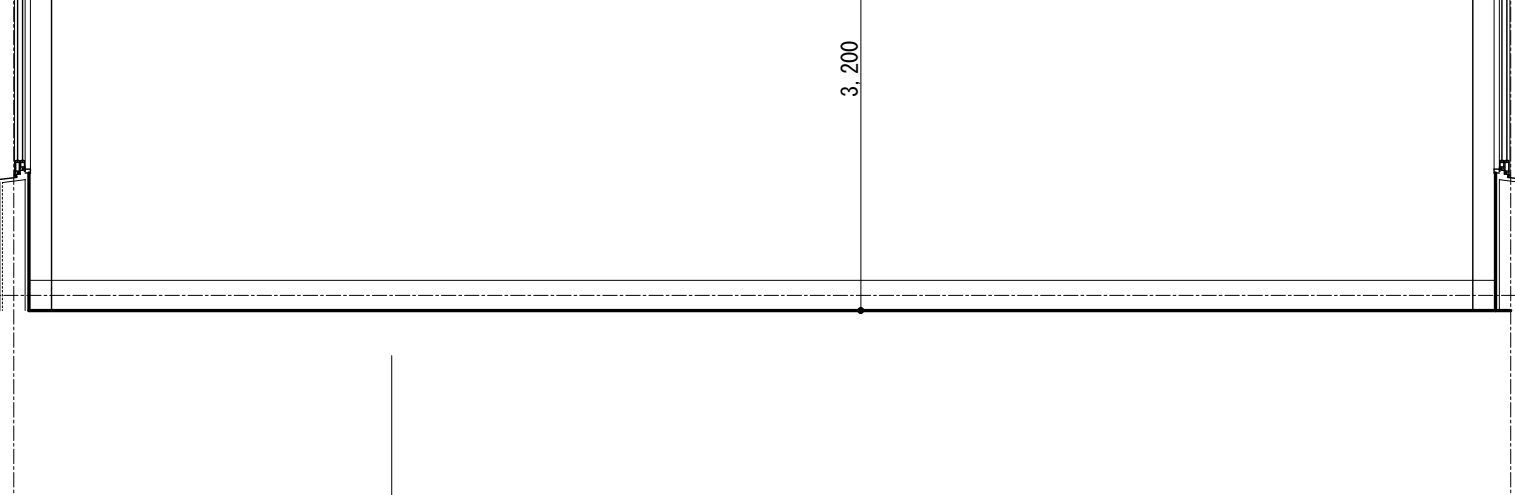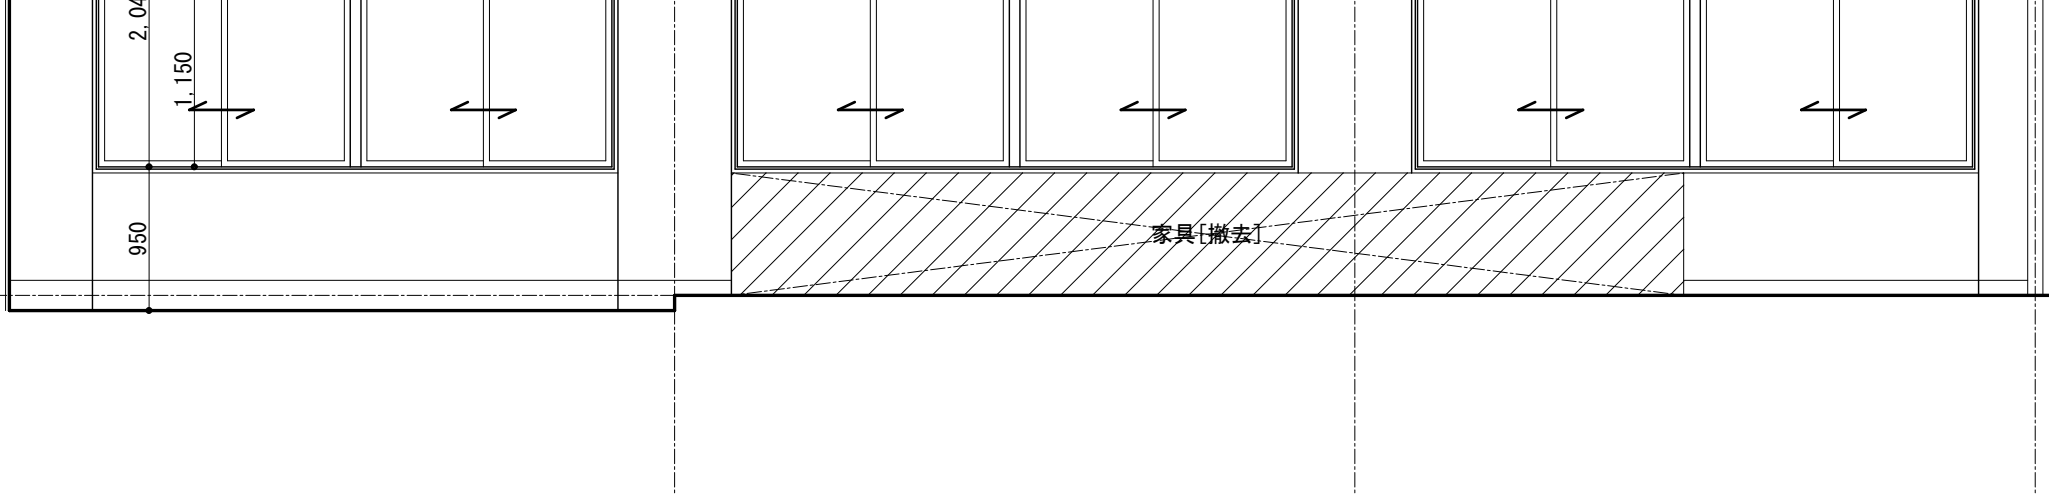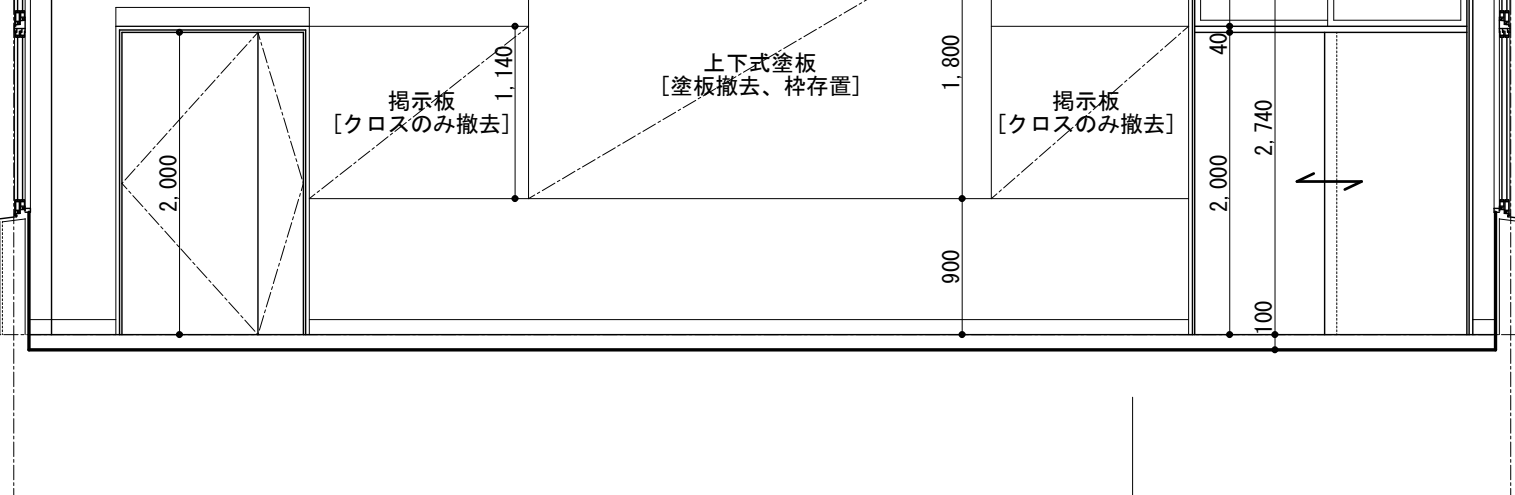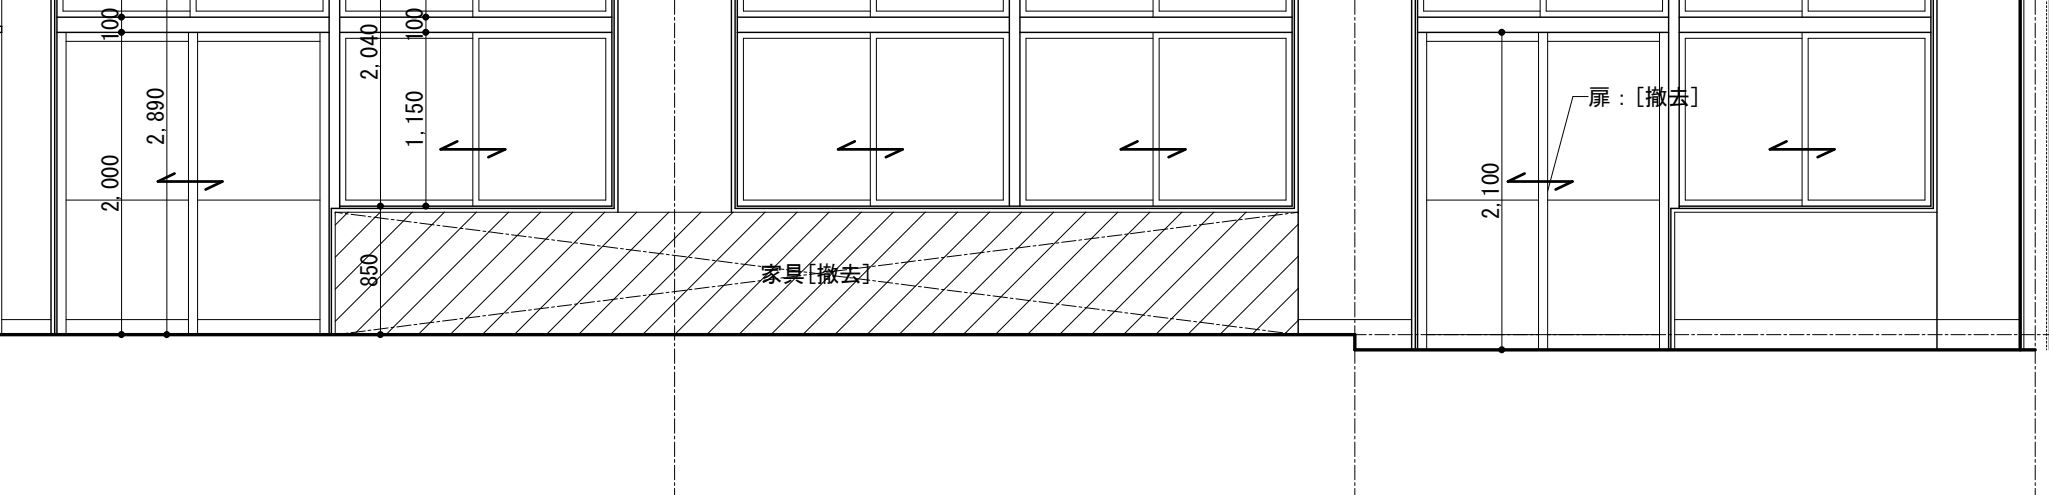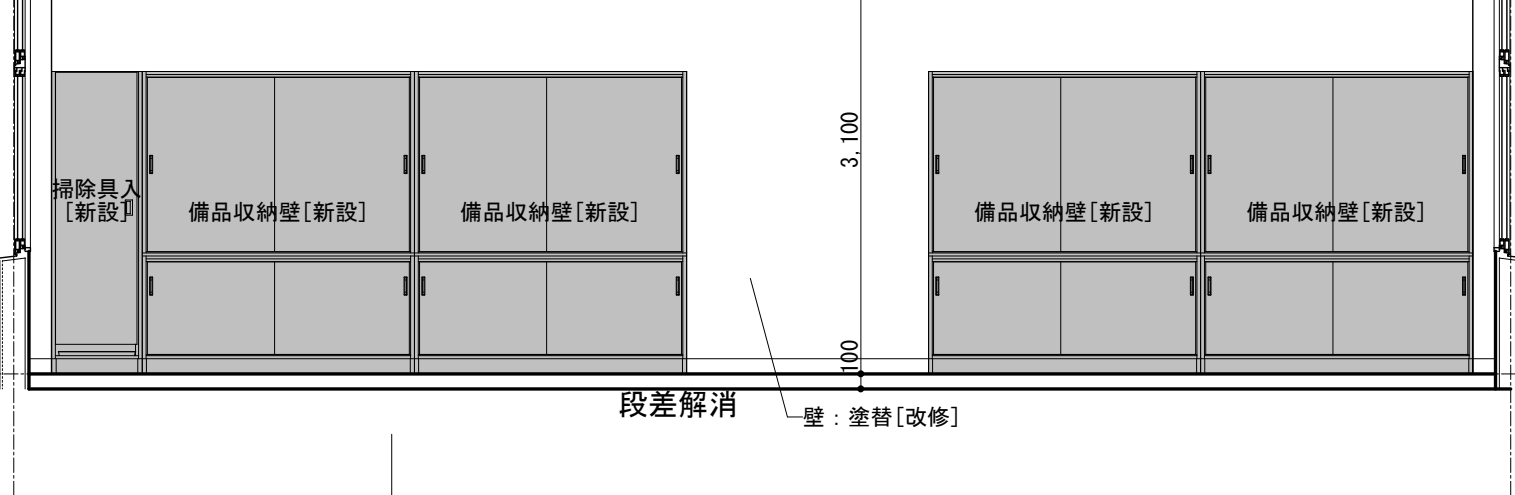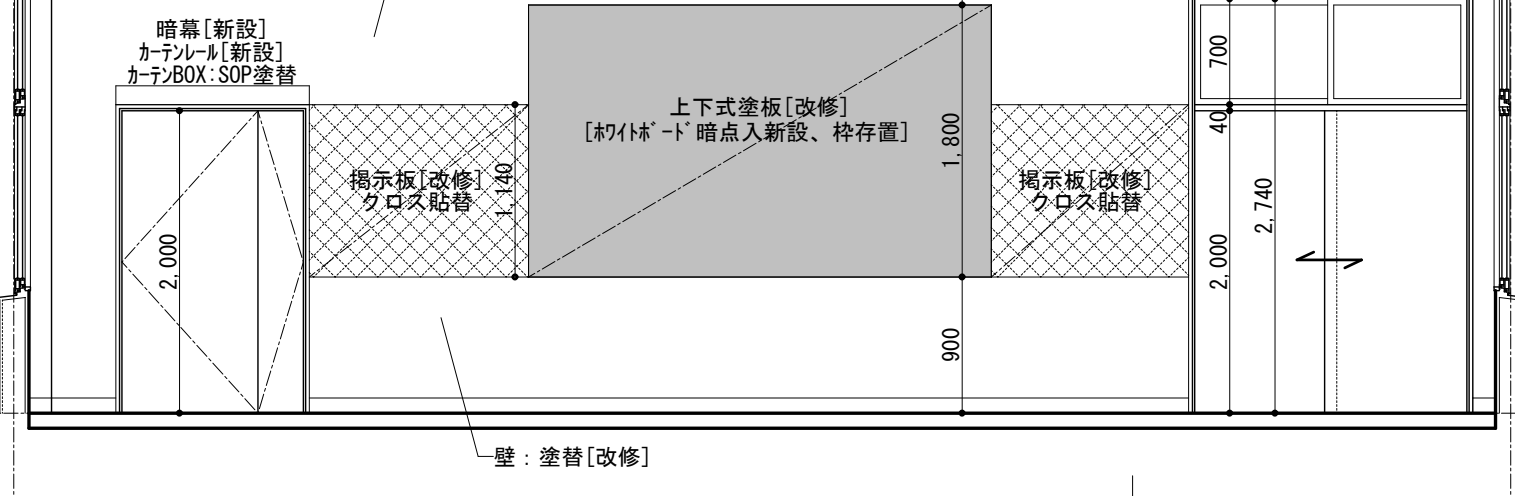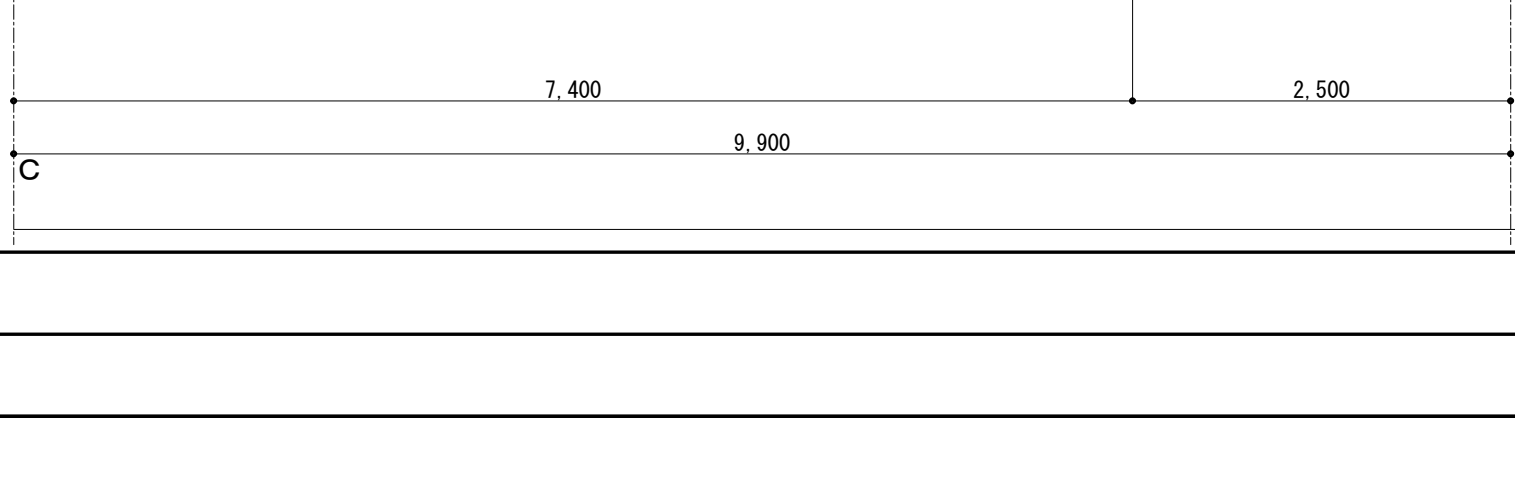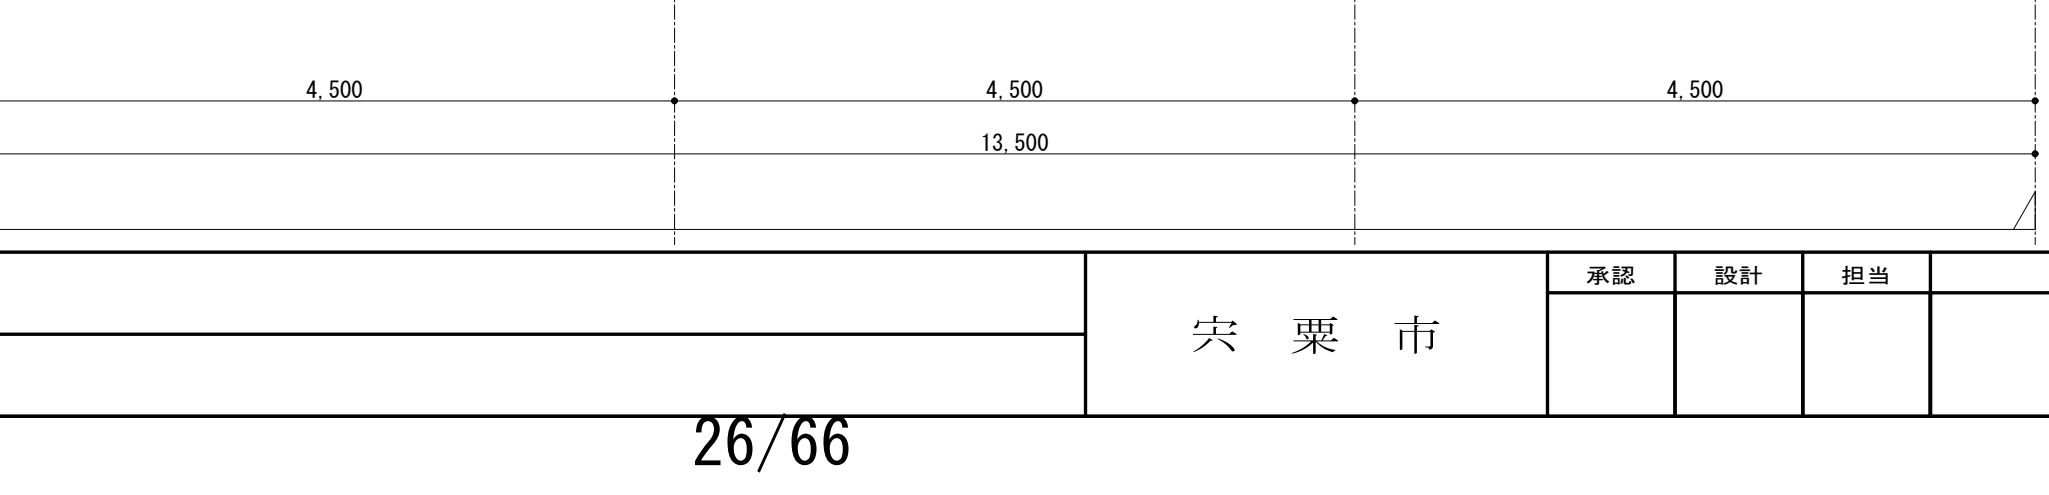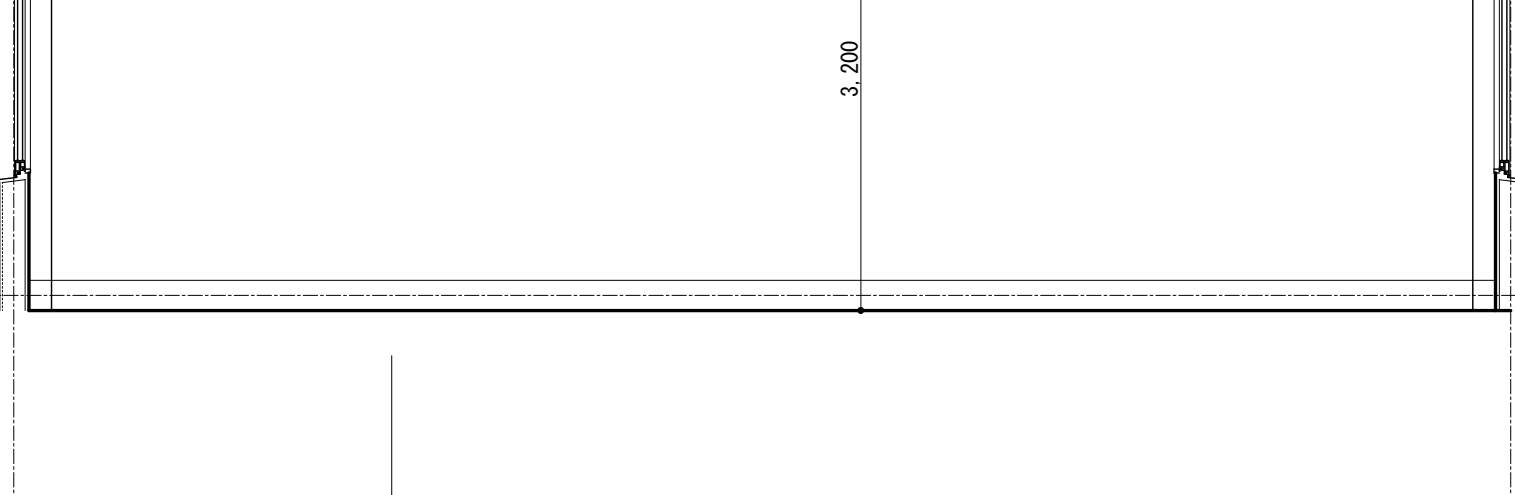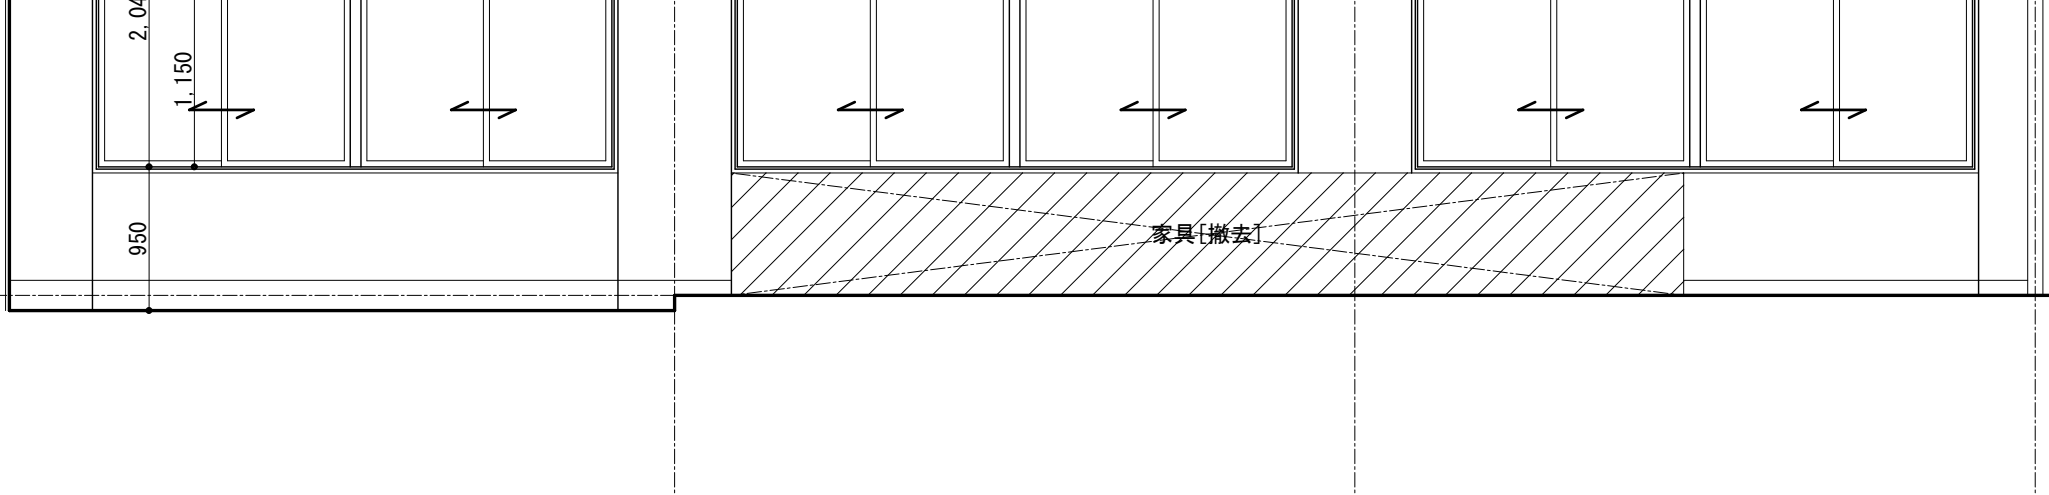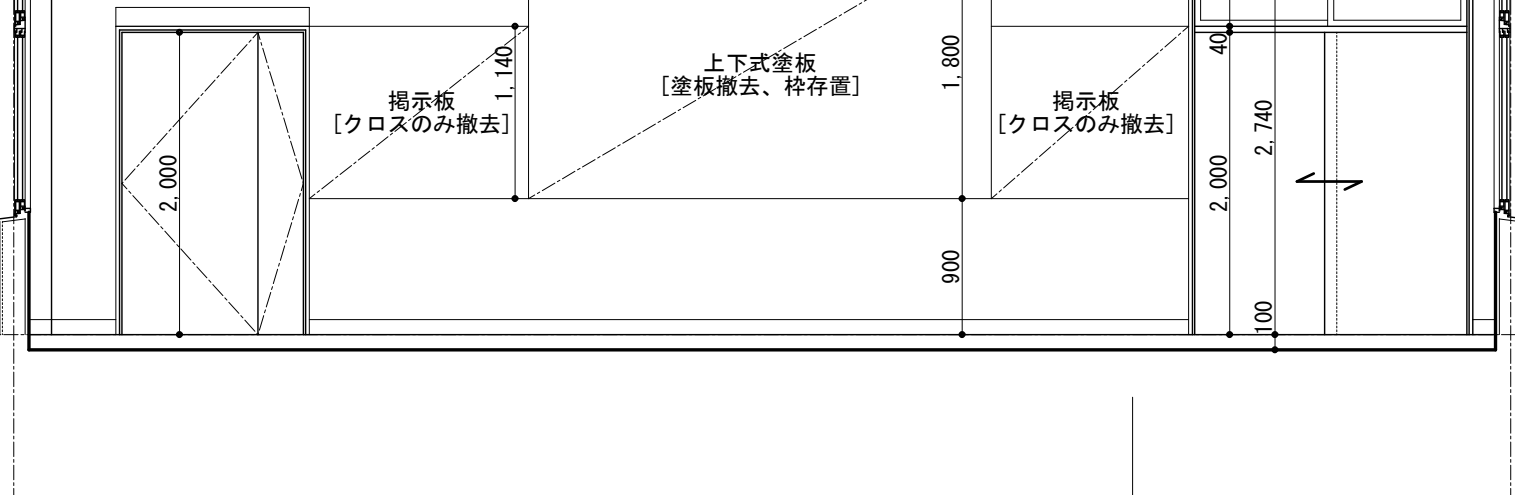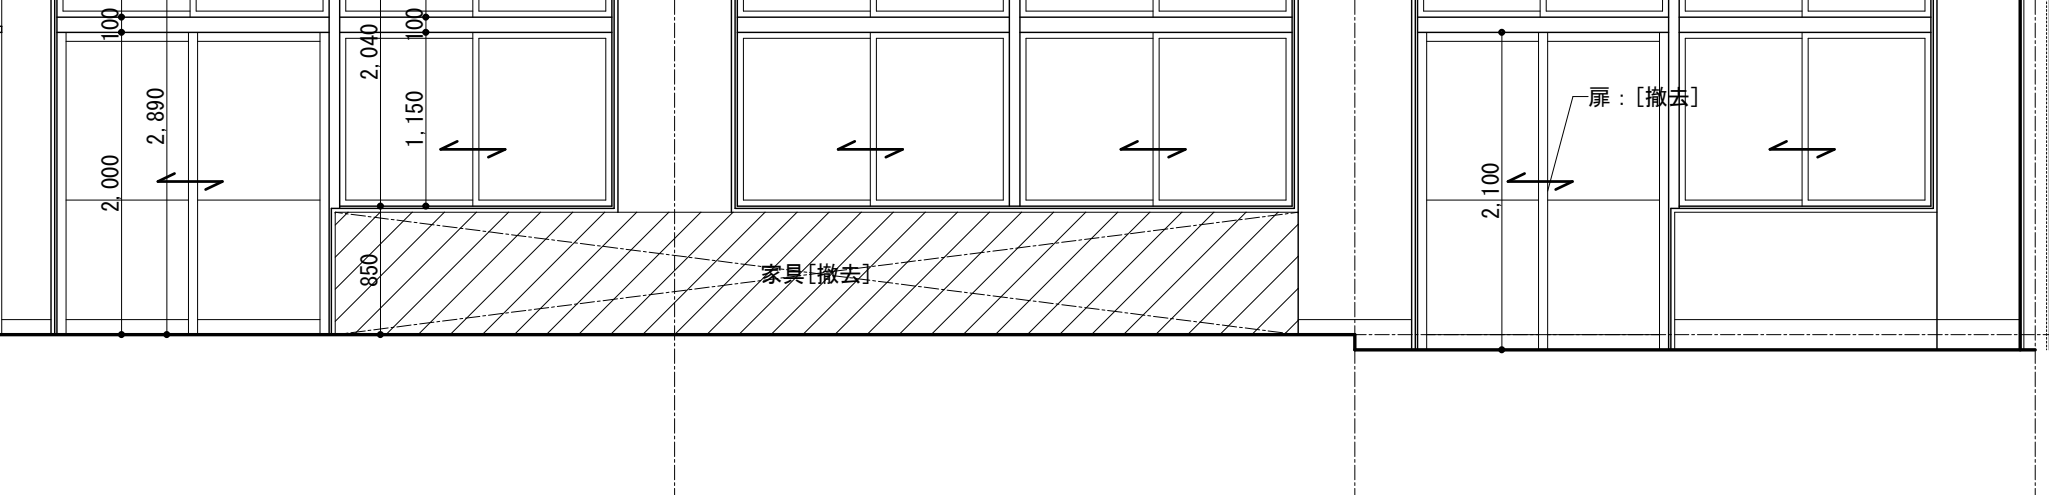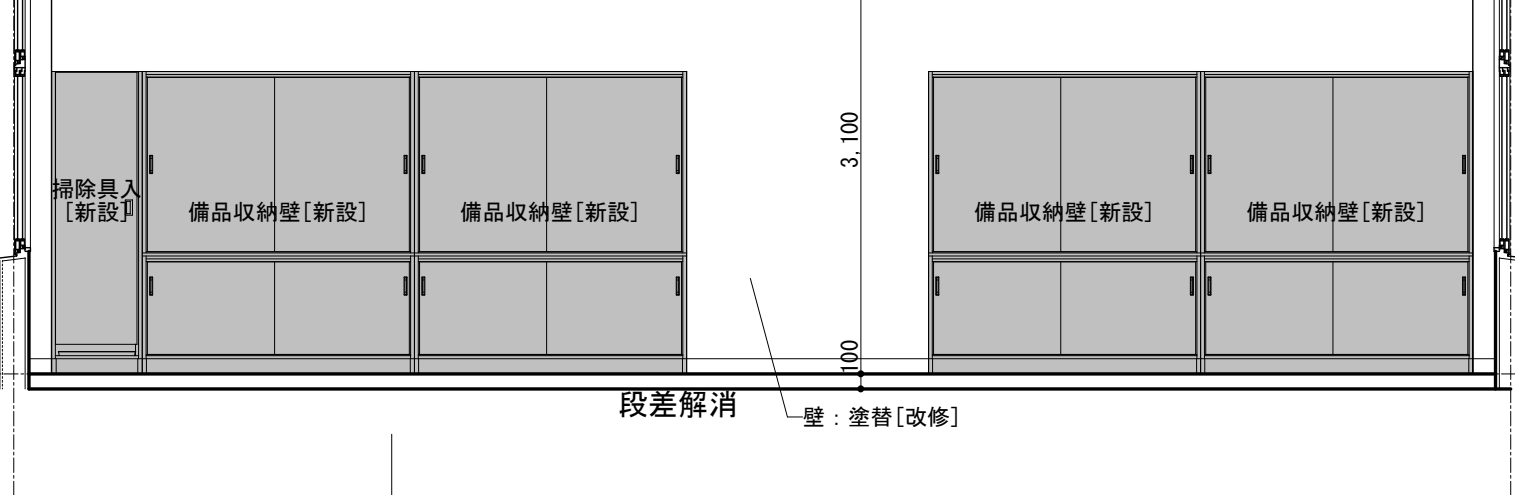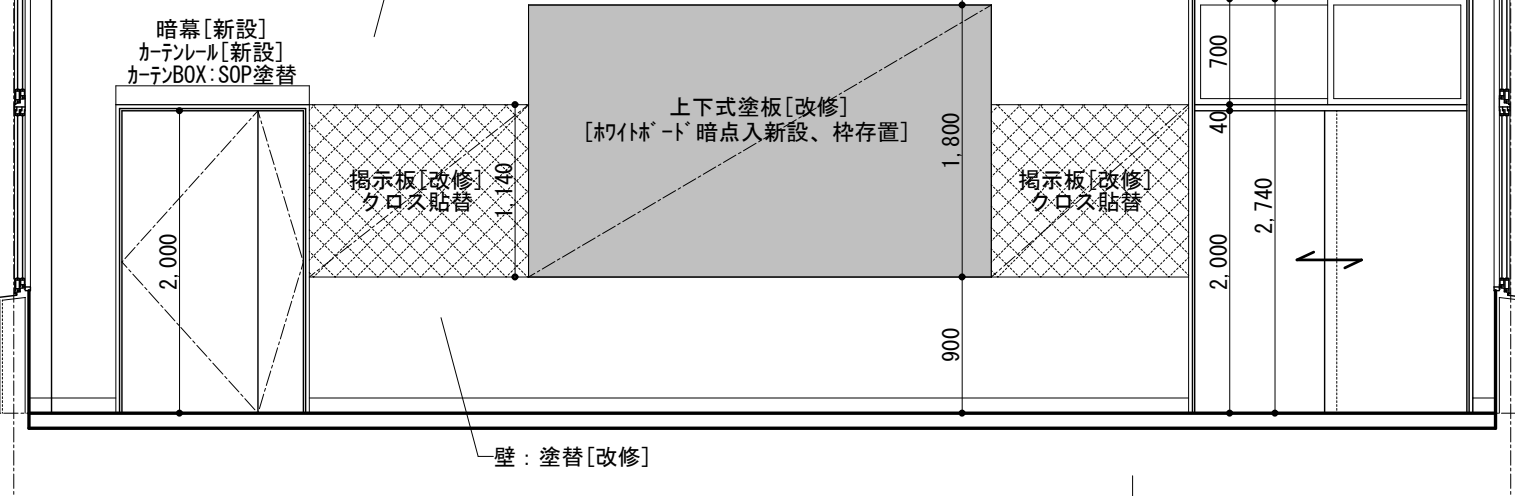
 A					 B					 C					 B					 C					 A					 B					 C					 B					 C					 B	
--	--	--	--	--	--	--	--	--	--	--	--	--	--	--	--	--	--	--	--	---	--	--	---	--	--	--	--	---	--	--	--	--	--	--	--	--	--	--	--	--	--	--	--	--	--	--	--	--	--	--	--	--	--	--	--	--	--	--	--	--	--	--	---	--	--	--	--	---	--	--	

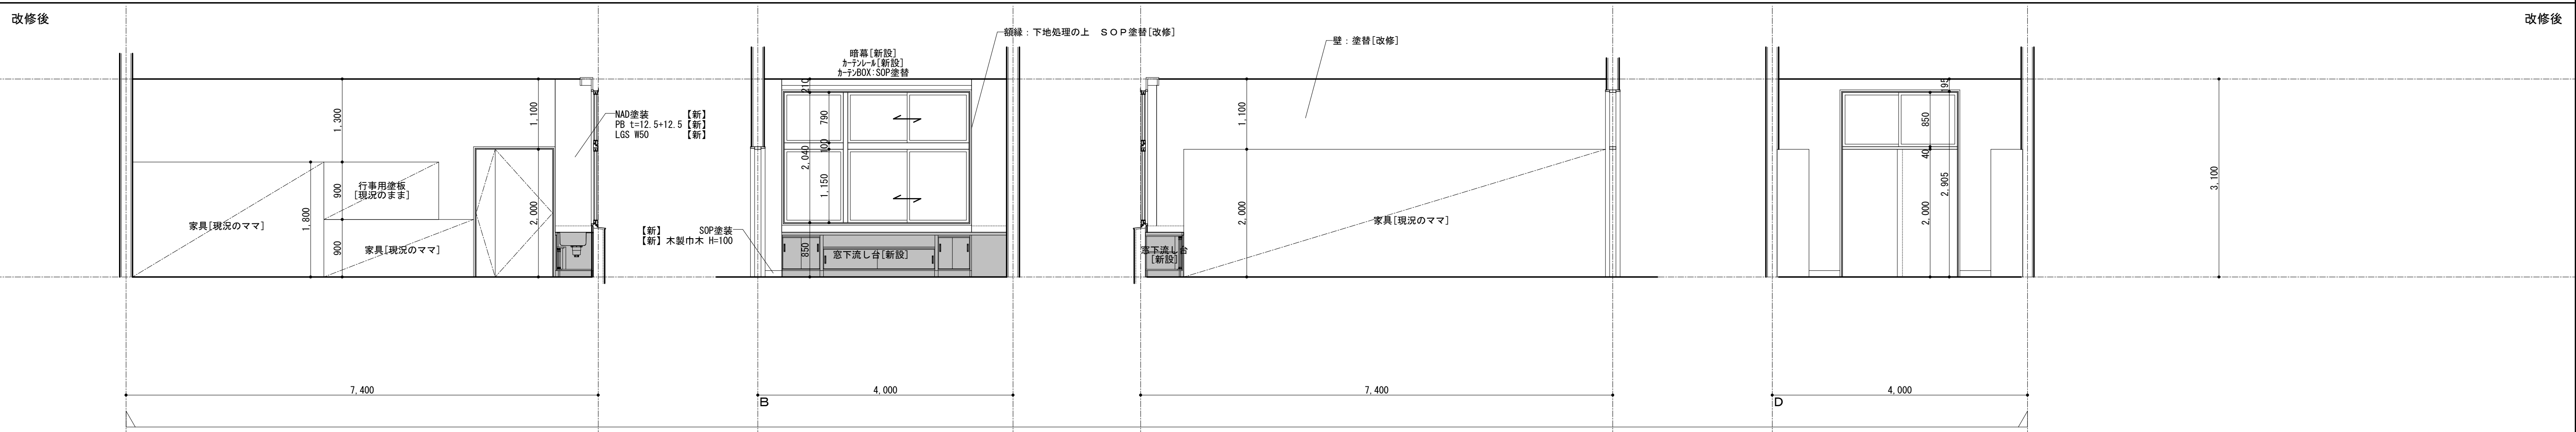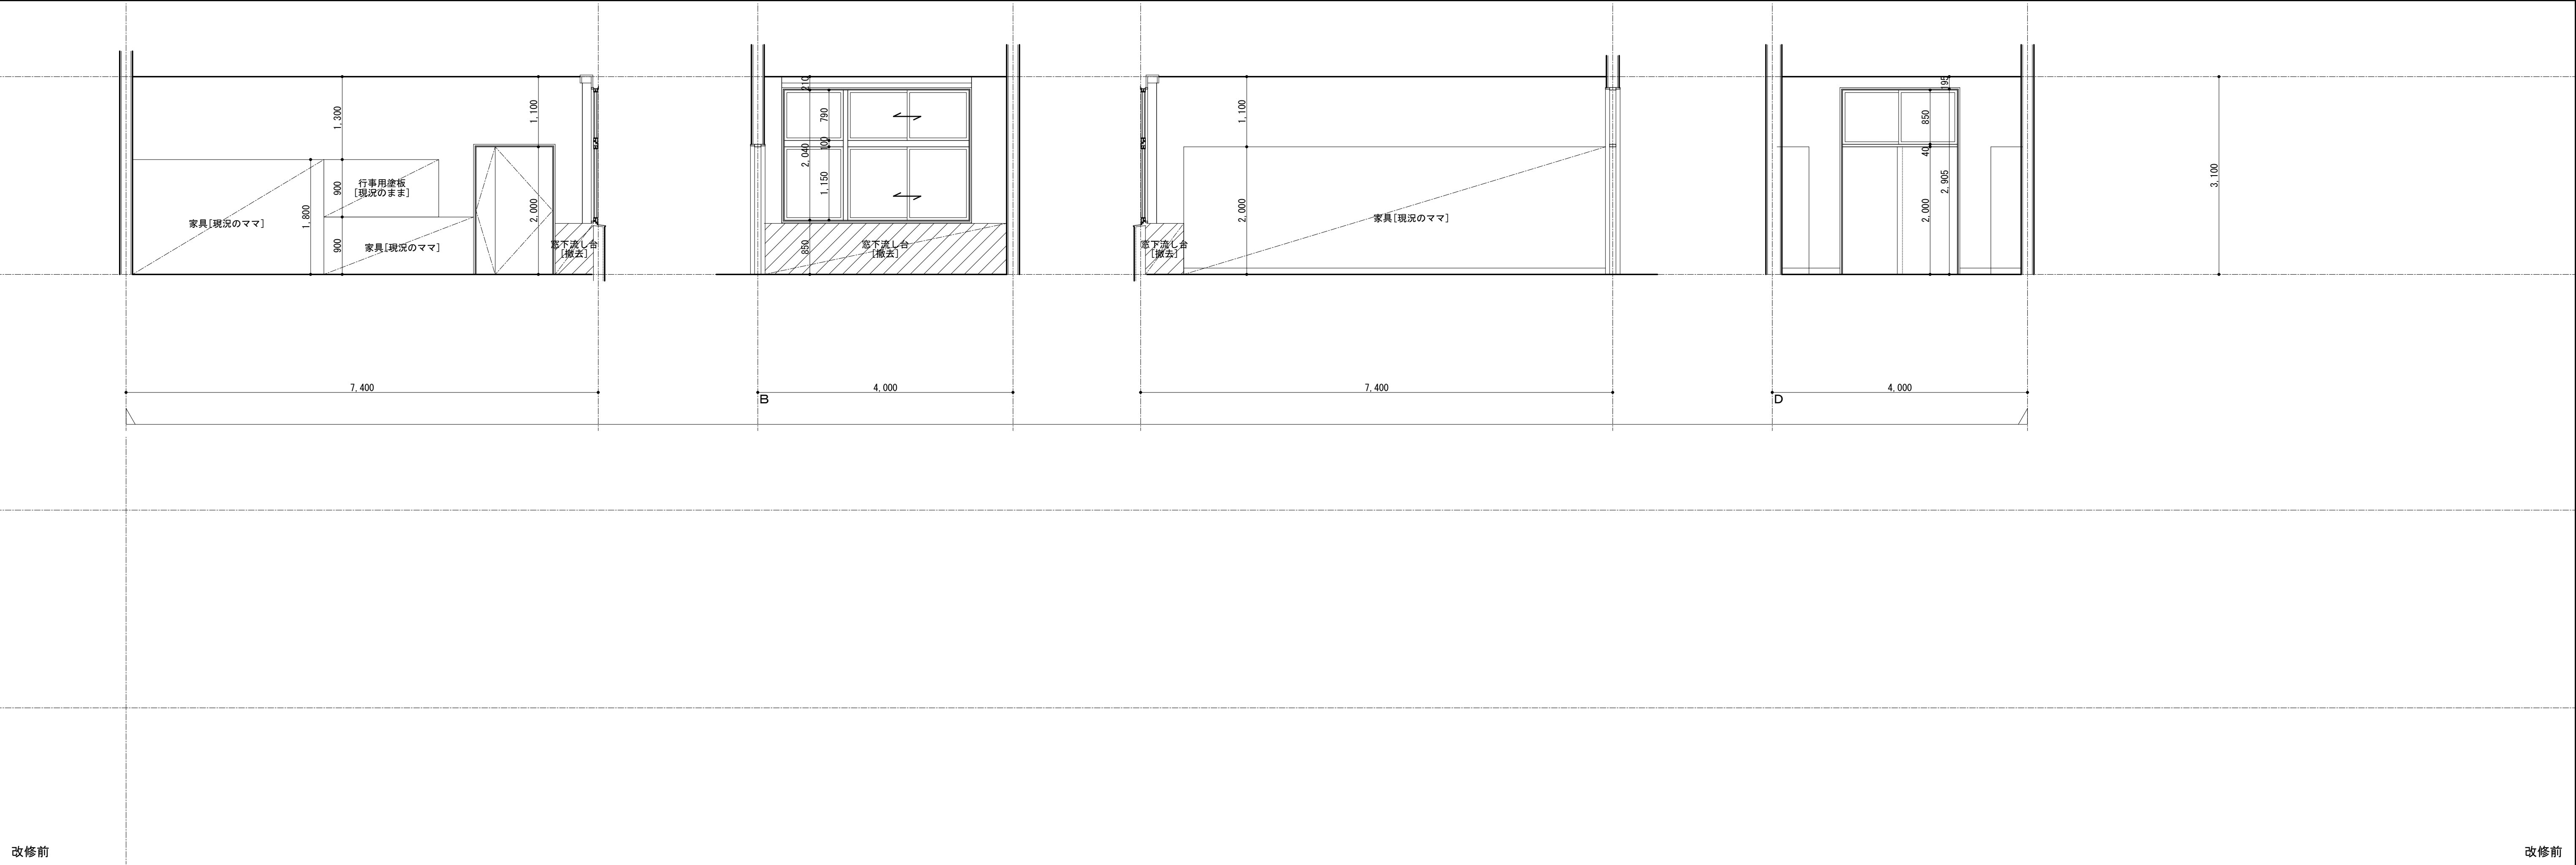

[illegible]

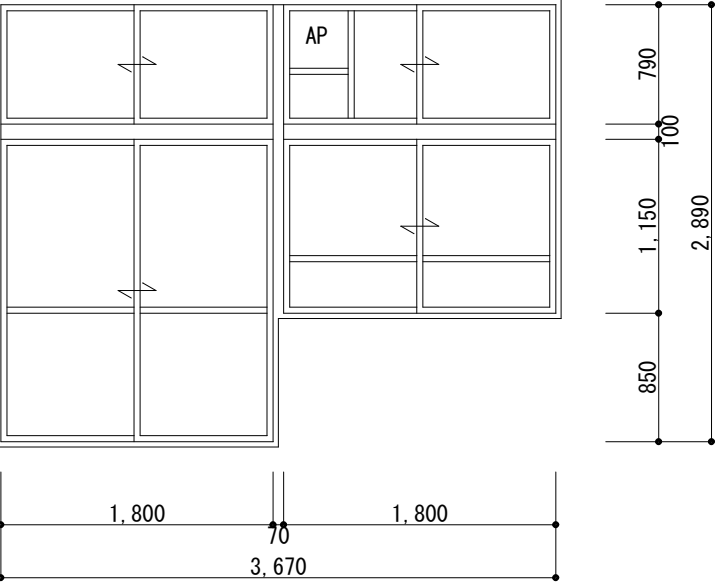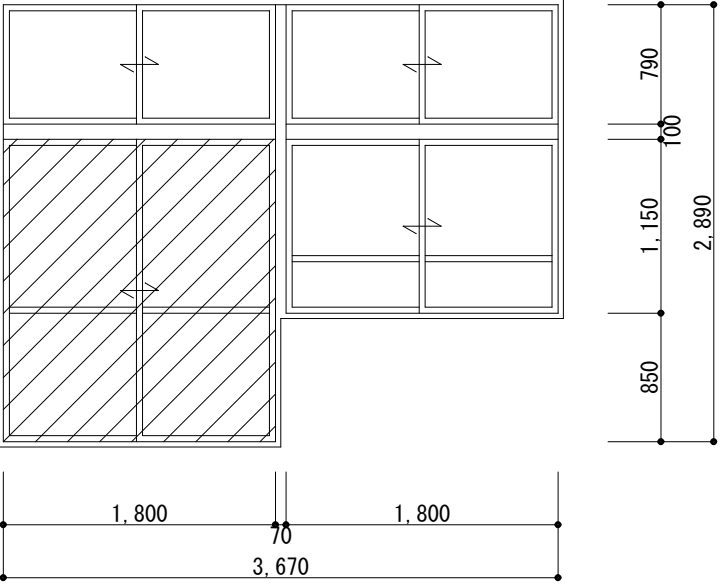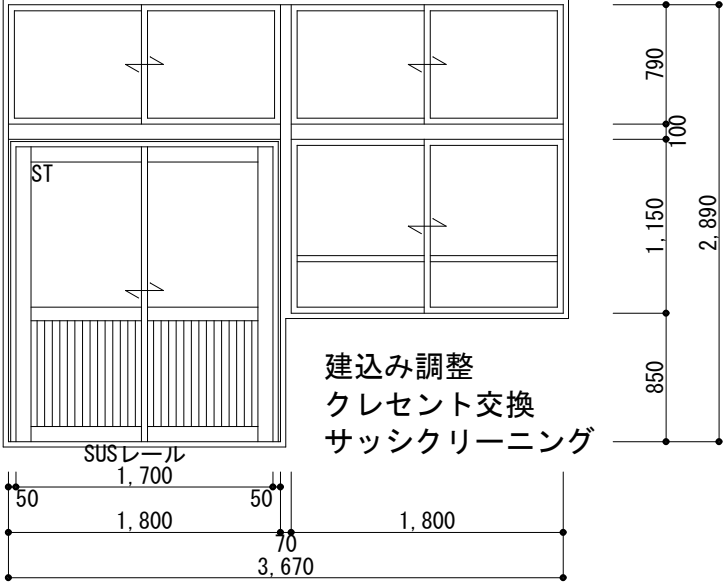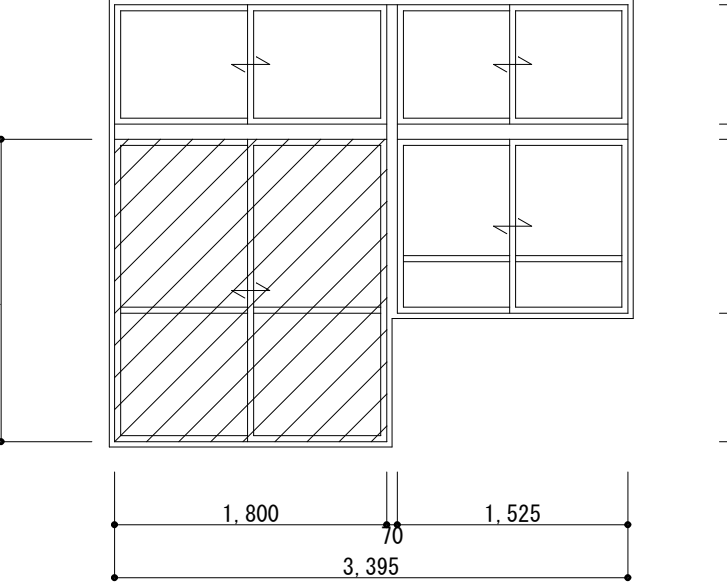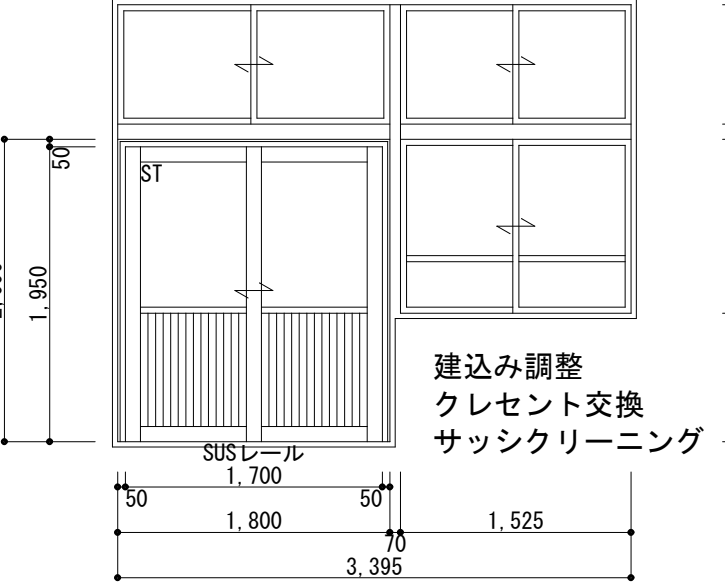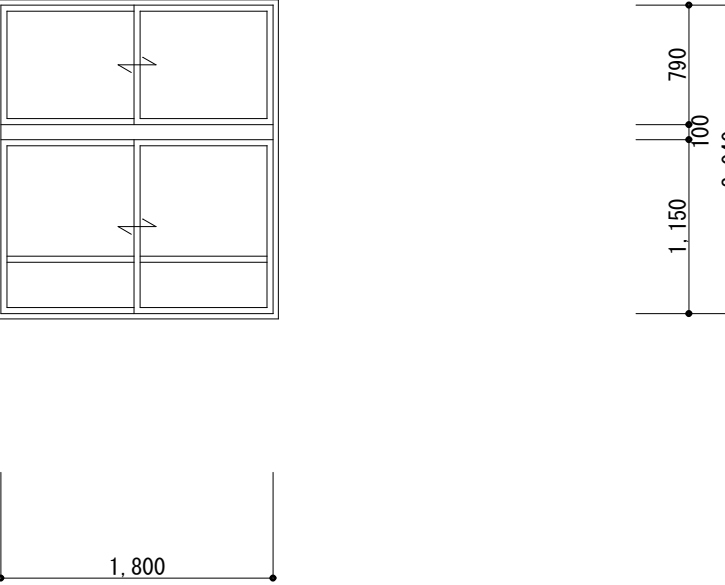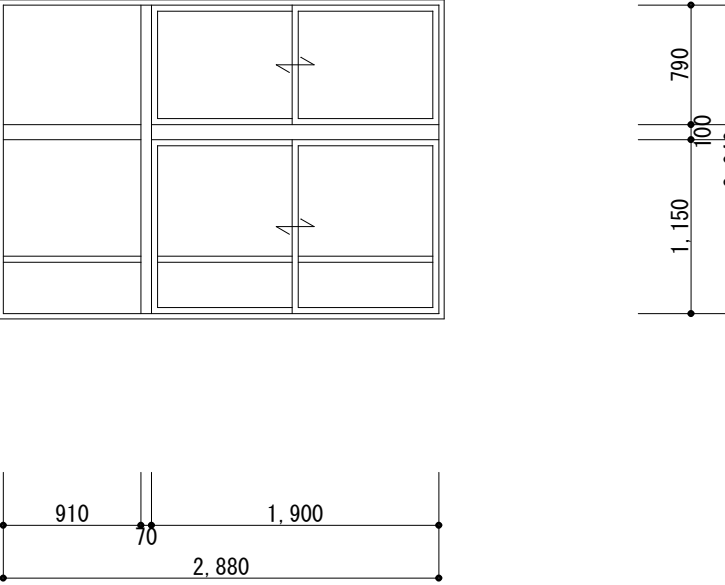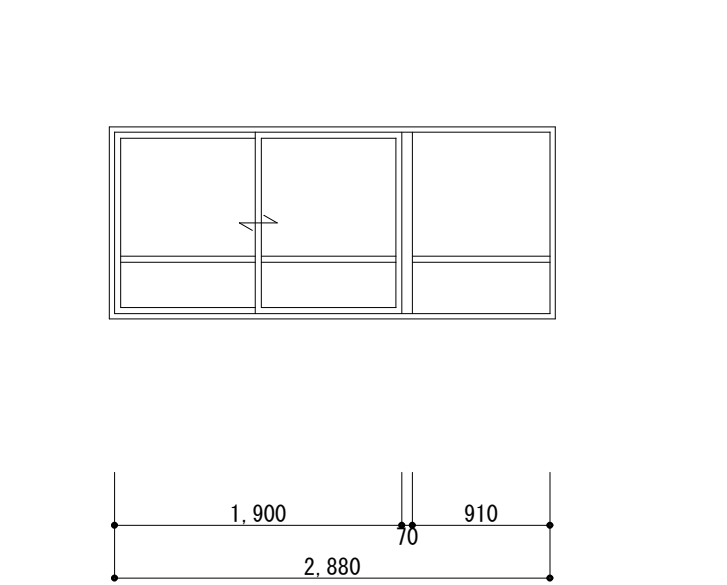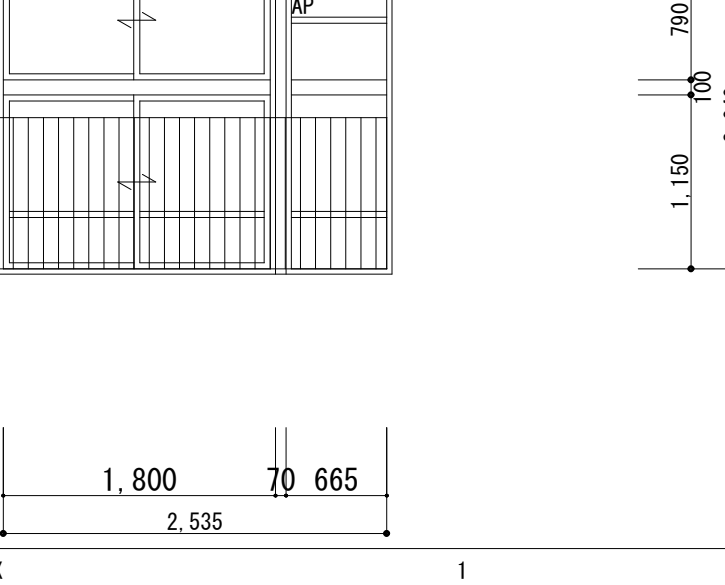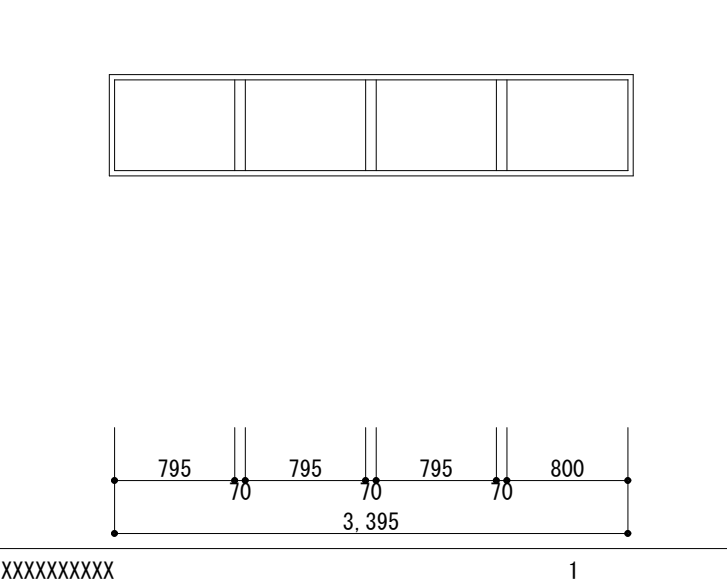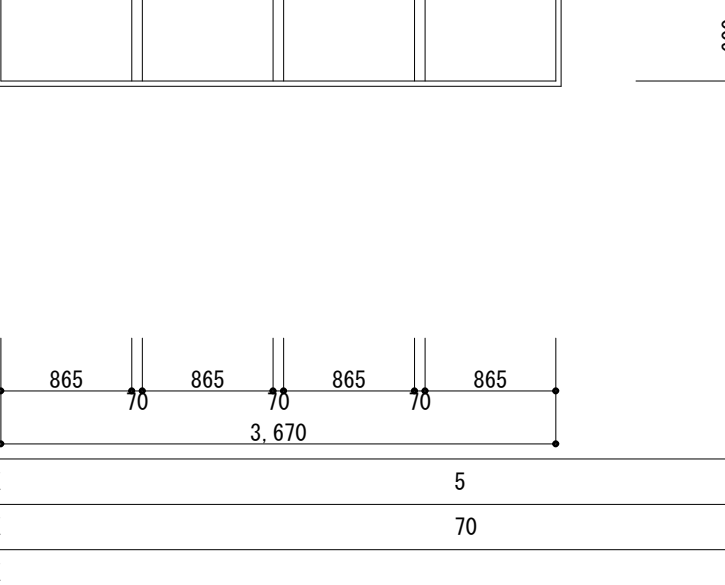記 号		場 所		AW6 現況のまま		AW7 扉のみ撤去		AW9 出入口改修（カバー工法）		AW10 扉のみ撤去		AW10 出入口改修（カバー工法）	
姿 図				建込み調整 クレセント交換 サッシクリーニング SUS製網戸設置									
		名 称	数 量	XXXXXXXXXX	1	XXXXXXXXXX	3	アルミサッシ 引違い戸	3	XXXXXXXXXX	1	アルミサッシ 引違い戸	1
		仕 上	枠見込	XXXXXXXXXX	70	XXXXXXXXXX	70	自然発色（シルバー）	70	XXXXXXXXXX	70	自然発色（シルバー）	70
		ガラス	扉・障子等厚	XXXXXXXXXX		XXXXXXXXXX		スカーゲンパ / 腰：7&2複合パ 複		XXXXXXXXXX		スカーゲンパ / 腰：7&2複合パ 複	
		金 物		XXXXXXXXXX		XXXXXXXXXX		引手、戸車、本締り錠、サムターン		XXXXXXXXXX		引手、戸車、本締り錠、サムターン	
		備 考		XXXXXXXXXX			扉のみ撤去	下枠：SUSフラットレール		扉のみ撤去		下枠：SUSフラットレール	
記 号		場 所		AW14 現況のまま		AW15 現況のまま		AW15 現況のまま		AW16 現況のまま		AW16 現況のまま	
姿 図				建込み調整 クレセント交換 サッシクリーニング								建込み調整 クレセント交換 サッシクリーニング	
		名 称	数 量	XXXXXXXXXX	1	XXXXXXXXXX	1			XXXXXXXXXX	1		
		仕 上	枠見込	XXXXXXXXXX	XXXXXXXXXX	XXXXXXXXXX	XXXXXXXXXX			XXXXXXXXXX	XXXXXXXXXX		
		ガラス	扉・障子等厚	XXXXXXXXXX	XXXXXXXXXX	XXXXXXXXXX	XXXXXXXXXX			XXXXXXXXXX	XXXXXXXXXX		
		金 物		XXXXXXXXXX		XXXXXXXXXX				XXXXXXXXXX			
		備 考		XXXXXXXXXX		XXXXXXXXXX				XXXXXXXXXX			
記 号		場 所		AW27 現況のまま		AW28 現況のまま		AW28 現況のまま		AW40 現況のまま		AW40 現況のまま	
姿 図				建込み調整 クレセント交換 サッシクリーニング 面格子 H=1000				建込み調整 クレセント交換 サッシクリーニング 面格子 H=1000				建込み調整 サッシクリーニング	
		名 称	数 量	XXXXXXXXXX	1	XXXXXXXXXX	1			XXXXXXXXXX	1		
		仕 上	枠見込	XXXXXXXXXX	XXXXXXXXXX	XXXXXXXXXX	XXXXXXXXXX			XXXXXXXXXX	70		
		ガラス	扉・障子等厚	XXXXXXXXXX	XXXXXXXXXX	XXXXXXXXXX	XXXXXXXXXX			XXXXXXXXXX			
		金 物		XXXXXXXXXX		XXXXXXXXXX				XXXXXXXXXX			
		備 考		XXXXXXXXXX		XXXXXXXXXX				XXXXXXXXXX			
記 号		場 所		AW41 現況のまま									
姿 図				建込み調整 サッシクリーニング									
		名 称	数 量	XXXXXXXXXX	5								
		仕 上	枠見込	XXXXXXXXXX	70								
		ガラス	扉・障子等厚	XXXXXXXXXX									
		金 物		XXXXXXXXXX									
		備 考		XXXXXXXXXX									
								栄 栗 市				設計年月日	
												縮尺	
												工事名称	
												図面名称	
												山崎西中学校長寿命化改修工事（Ⅰ期）	
												建具表（Ⅱ）	
												図面番号	
												A30	

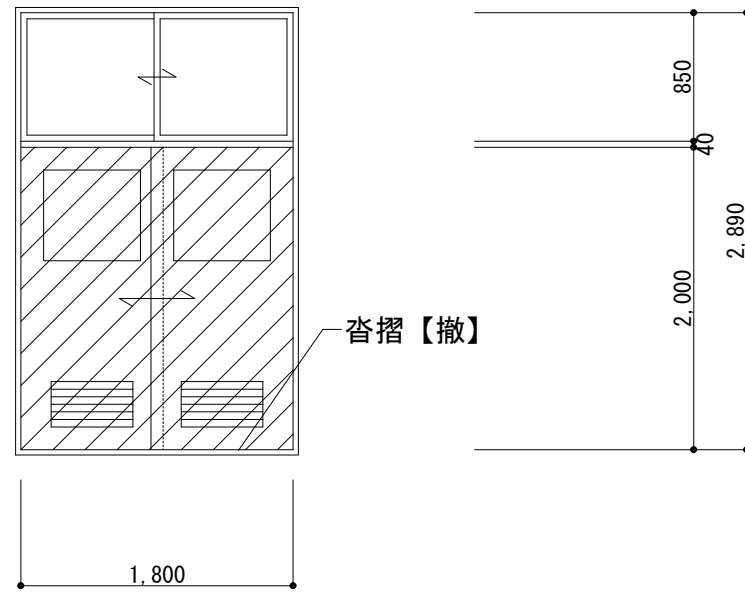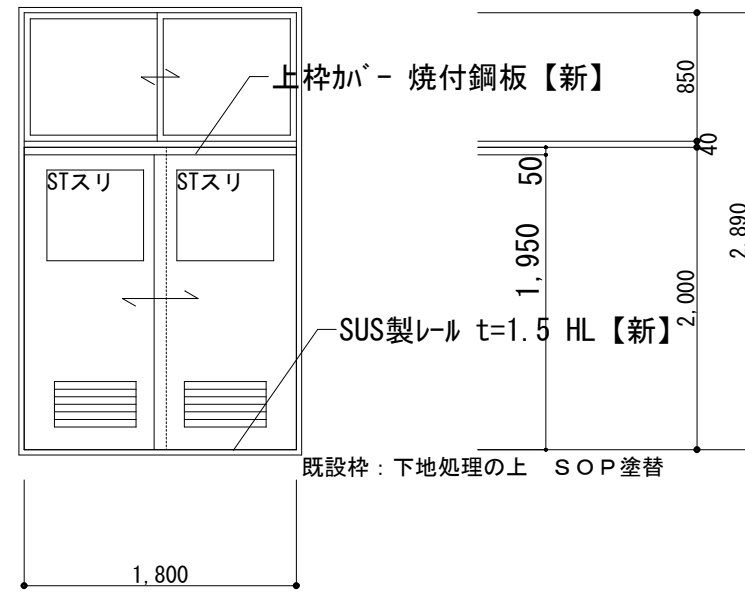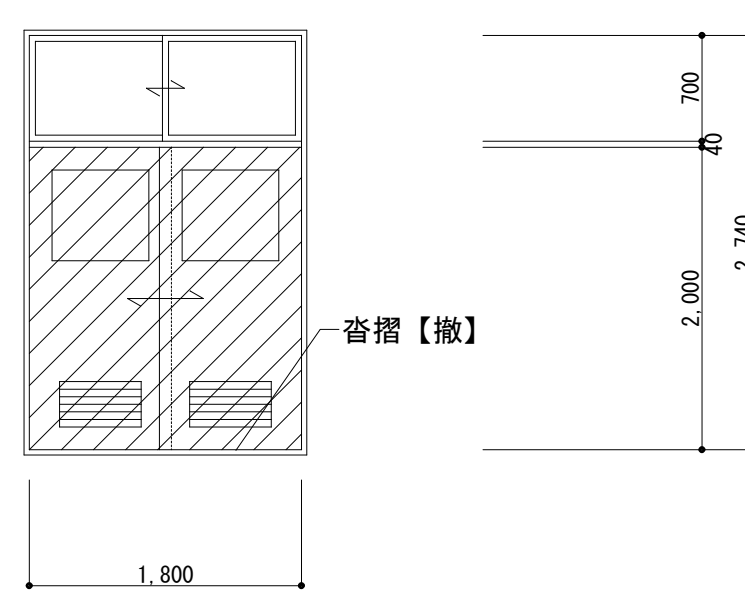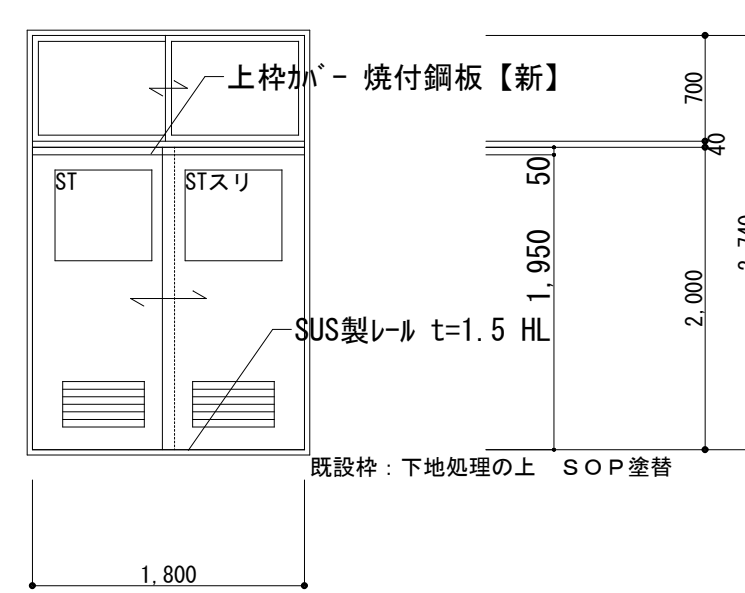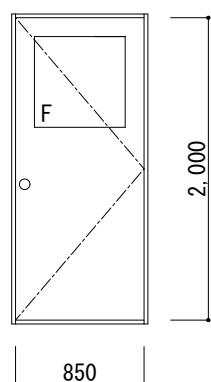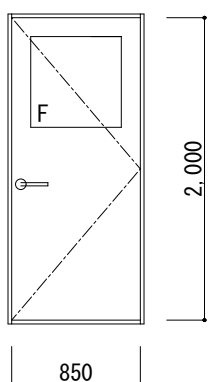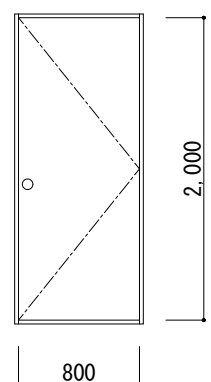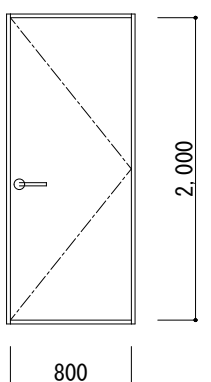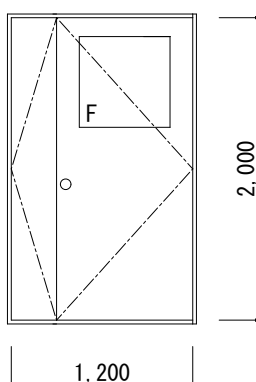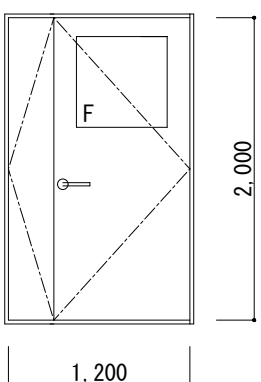記 号		場 所		SP12 扉のみ撤去	SP12 扉：新設	SP13 扉のみ撤去	SP13 扉：新設					
姿 図												
名 称	数 量	鋼製学校間仕切 1		学校間仕切（扉のみ交換） 1		鋼製学校間仕切 1		学校間仕切（扉のみ交換） 1				
仕 上	材見込	化粧鋼板 80		粉体焼付塗装鋼板（木目）（既存のまま）		化粧鋼板 80		粉体焼付塗装鋼板（木目）（既存のまま）				
ガラス	扉・障子等厚	XXXXXXXXXX		スクールテンバ（スリ） 30		スクールテンバ（スリ） 30		スクールテンバ、スクールテンバ（スリ） 30				
金 物		XXXXXXXXXX		向鍵錠、据込引手、戸車				向鍵錠、据込引手、戸車				
備 考		XXXXXXXXXX		指詰め帽子パッキン、小窓、ガラリ				指詰め帽子パッキン、小窓、ガラリ				
記 号		場 所		D5 建具【撤】、枠【存】	D5	D6 建具【撤】、枠【存】	D6	D7 建具【撤】、枠【存】	D7			
姿 図												
名 称	数 量	XXXXXXXXXX 2		片開フッ素扉 2		XXXXXXXXXX 1		XXXXXXXXXX 1				
仕 上	材見込	XXXXXXXXXX 40		シ合板 SOP 塗装		XXXXXXXXXX 40		XXXXXXXXXX 40				
ガラス	扉・障子等厚	XXXXXXXXXX		スクールテンバ（スリ） 40		XXXXXXXXXX		XXXXXXXXXX				
金 物		XXXXXXXXXX		丁番、インーロッド錠、DC、戸当 附属金物一式		XXXXXXXXXX		XXXXXXXXXX				
備 考		XXXXXXXXXX				XXXXXXXXXX		XXXXXXXXXX				
記 号		場 所										
姿 図												
名 称	数 量											
仕 上	材見込											
ガラス	扉・障子等厚											
金 物												
備 考												
記 号		場 所										
姿 図												
名 称	数 量											
仕 上	材見込											
ガラス	扉・障子等厚											
金 物												
備 考												
				栄 栗 市								
				承認	設計	担当		設計年月日	縮尺	工事名称	山崎西中学校長寿命化改修工事（Ⅰ期）	図面番号
								2025. 4.	A1 1/50 A3 1/100	図面名称	建具表（3）	A31

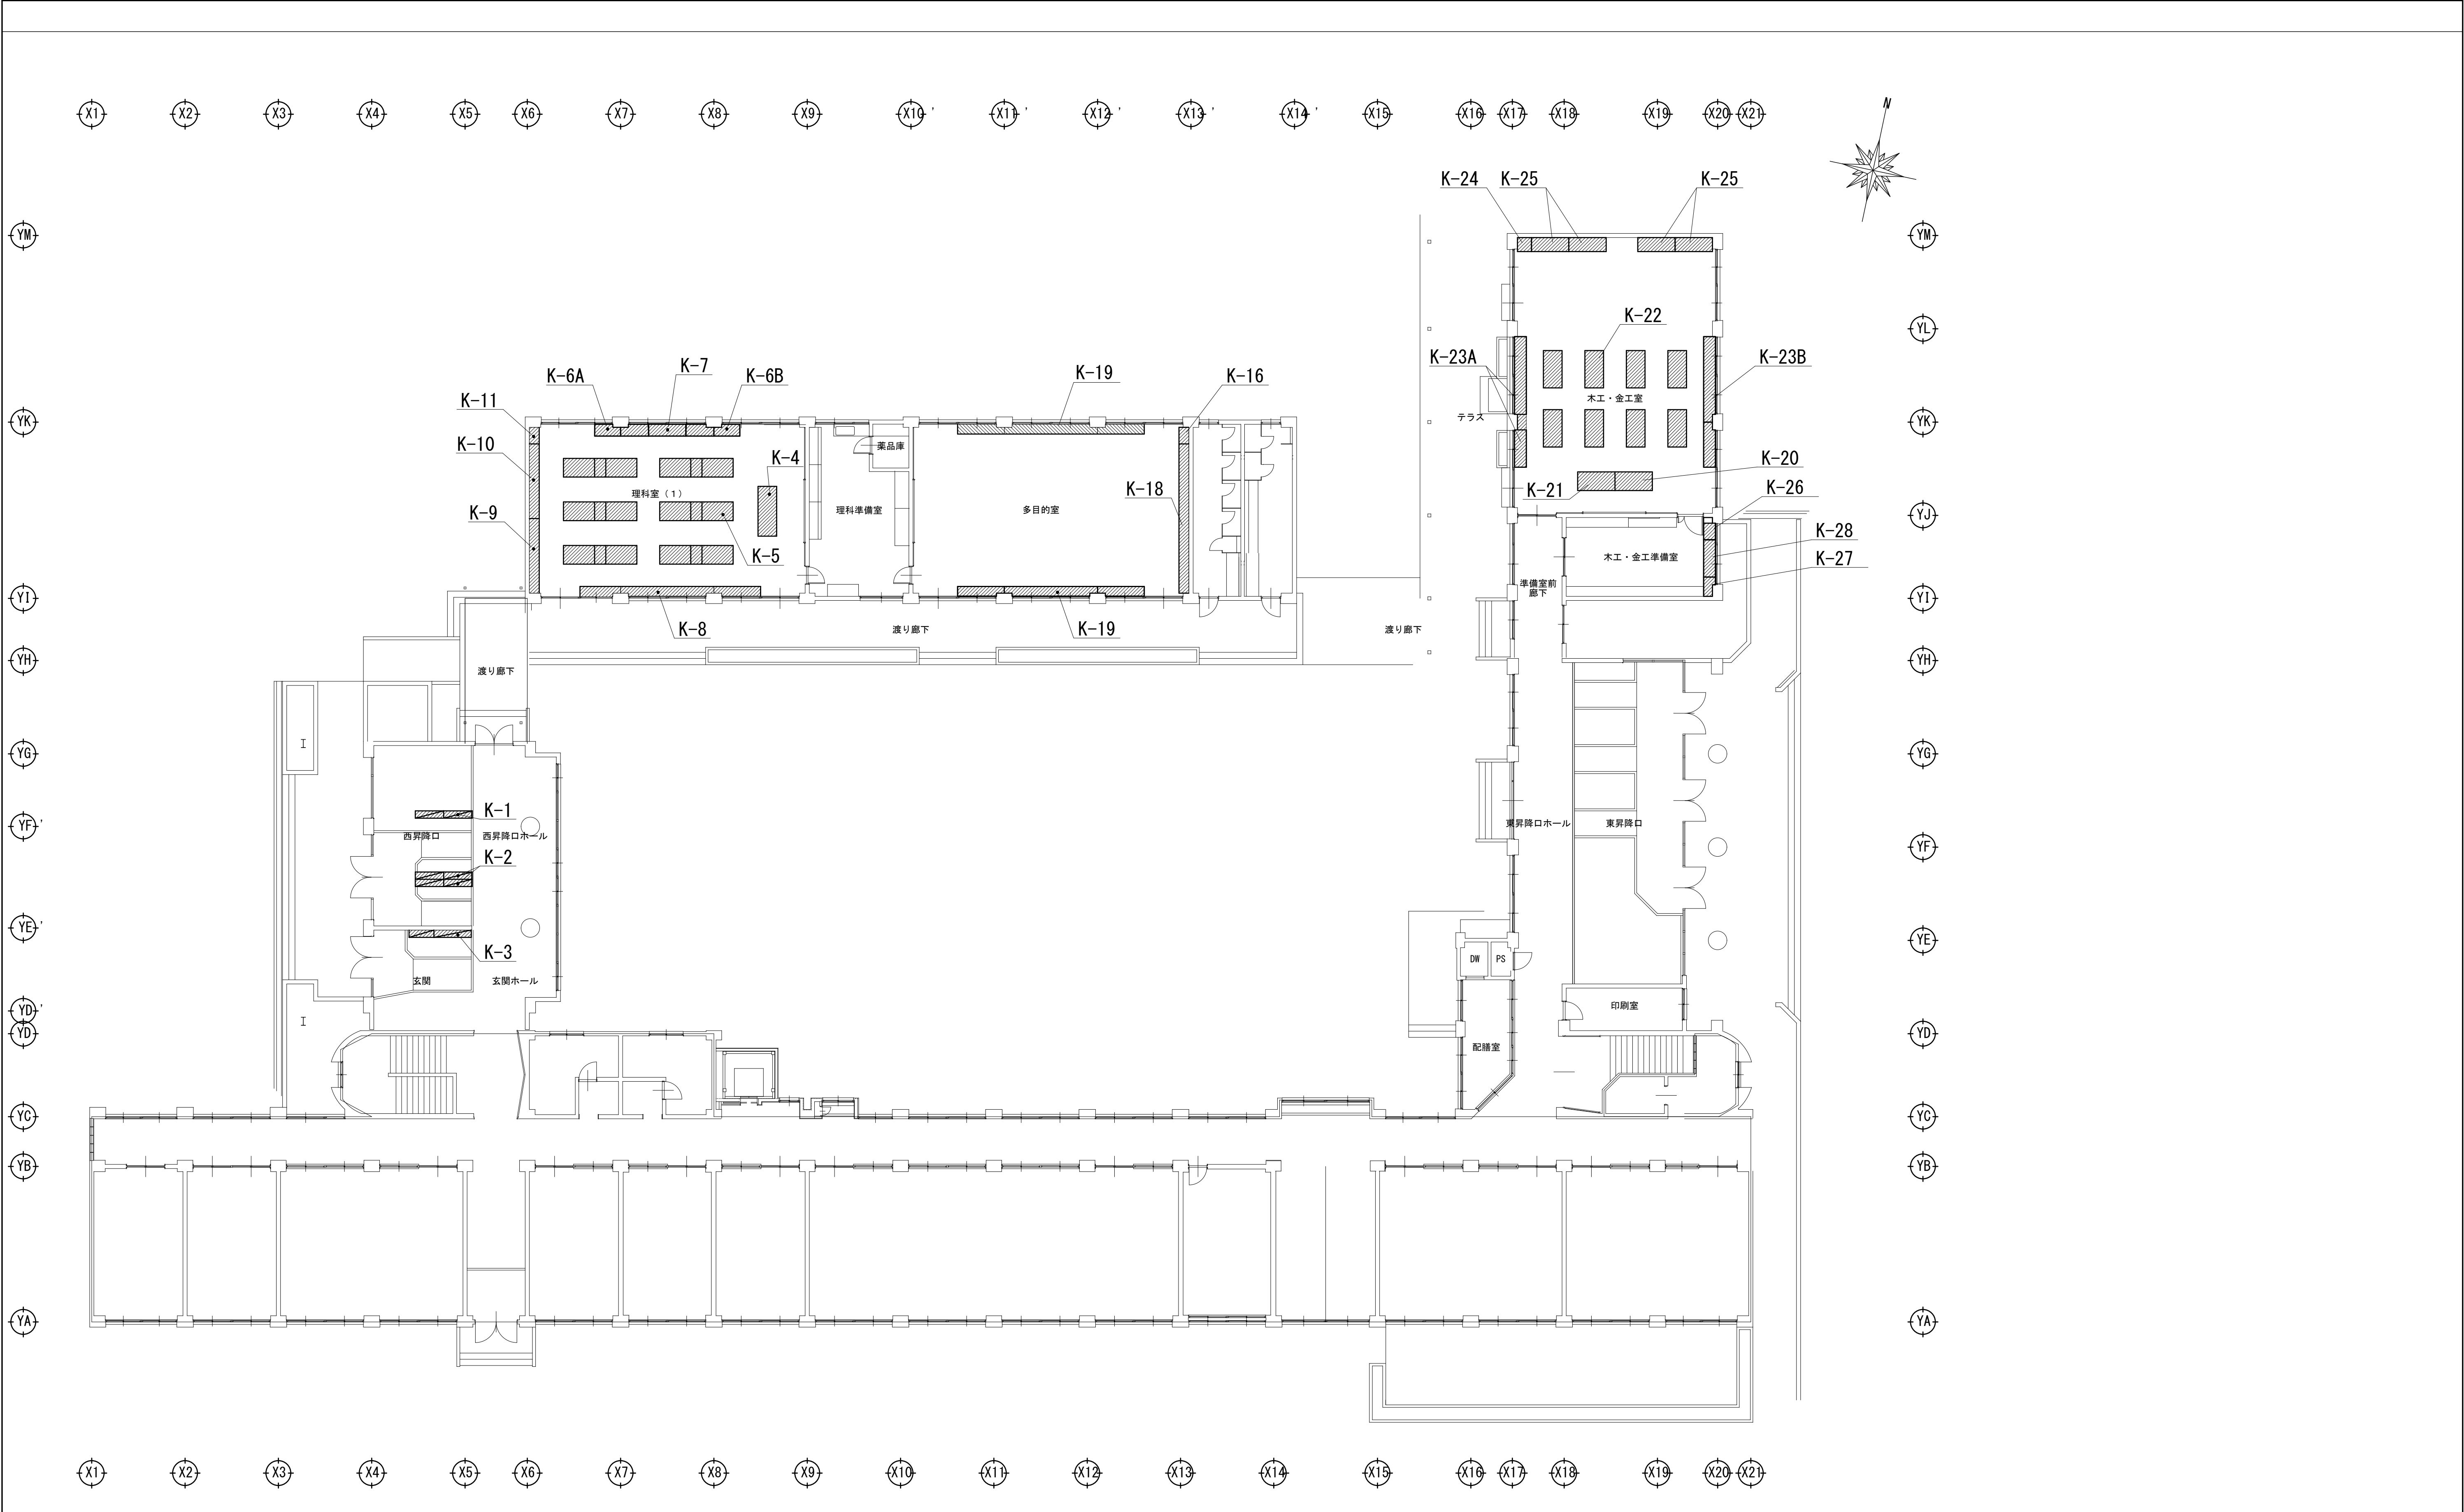

1階家具ギープラン図（改修後）

	山 栗 市	承認	設計	担当	設計年月日	縮尺	工事名称	山崎西中学校長寿命化改修工事（Ⅰ期）	図面番号
					2025. 4.	A1 1/150 A3 1/300	図面名称	1階家具ギープラン図（改修後）	A32

共通仕様表	
木材	ベタ芯を使用する箇所はファルカタ集成材とする
外装	t20 メラミン化粧板
内装	t20 メラミン化粧板
接着剤	ゼロホルマリン接着剤使用 酢酸ビニル樹脂系エマルジョン形接着剤（F☆☆☆☆）
本体側板見付	硬質耐候性樹脂エッジ（ABS樹脂製）打込式
本体見付	樹脂エッジ t0.45貼リ（ABS樹脂製）
棚板	t20 ポリエステル樹脂合板 JAS規格 タイプ2 F☆☆☆☆ 木口：セーフティエッジt2（ABS樹脂製）
台輪	t20 ポリエステル樹脂合板 JAS規格 タイプ2 F☆☆☆☆ セーフティカバー27L（ABS樹脂）
棚受	アルミ全可動面付棚柱 ステンレス棚受（棚受キャップ付）、棚板ズレ防止棚板受け
丁番	107° 開きスライド丁番 オートキャッチ機構付き
引違戸上レール	一体成型ガイドレール（PP樹脂製） 押出し成型品 カラービス止め
引違戸縦枠	成型ソフト縦枠Ⅱ型（ABS樹脂製） 押出し成型品（軟硬質2色成型）
引違戸下レール	一体成型Vレール（ABS樹脂製） 押出し成型品 カラービス止め
引出	t20 メラミン化粧板 本体：スチール製側板スライドレール 通気孔付取手（ABS樹脂製 抗菌処理）
引違戸ガラス戸	t20 メラミン化粧板 ガラス：強化ガラス t4 シリンダープッシュ錠
ガラス開戸	t20 メラミン化粧板 ガラス：強化ガラス t4
引違戸	t20 メラミン化粧板 成型引手（ABS樹脂製 抗菌処理）
開戸	t20 メラミン化粧板 通気孔付取手（ABS樹脂製 抗菌処理） 感知式耐震ラッチ（3段目）
大型Rパネル	ポリカーボネート製 押出し成型品
領域表示カラー	t20 メラミン化粧板 木口：セーフティエッジt2（ABS樹脂製）
幕板	t20 メラミン化粧板
作業天板	t20又はt24 メラミン化粧板 t0.8 ポストフォーム加工（PB芯 F☆☆☆☆）

側板見付	本体見付	棚板	作業天板
台輪角部	引違戸用引手	引出・開戸用取手	引出・開戸用取手

全可動面付棚柱・ズレ防止棚受け	ベタ芯構造部位・斜線箇所









K-1. 生徒用下足入れ ES-20S(改)		1F 西昇降口 1組		K-2. 生徒用下足入れ ES-20S(改)		1F 西昇降口 1組	
1		9		1		9	




K-3. 来賓用下足入 EVX-1800GS(改)		1F 西昇降口 1組		K-4. 教師用実験台 YTR-30		1F 理科室1 1台		K-5. 生徒用実験台 YC-8SR-Ⅰ(改)		1F 理科室1 6台	
1		10		大型Rパネル ポリカーボネート		大型Rパネル ポリカーボネート		大型Rパネル ポリカーボネート		大型Rパネル ポリカーボネート	

承認		設計		担当		設計年月日		縮尺		工事名称		山崎西中学校長寿命化改修工事（Ⅰ期）		図面番号	
						2025. 4.		A1 1/30 A3 1/60		図面名称		家具詳細図（Ⅰ）		A33	


宍粟市	
-----	--

K-6. 作業台 YSH-18(改)		1F 理科室1 計2組	K-7. 流し台 YSS-20W(改)		1F 理科室1 1台																																						
		<table><tr><th>名 称</th><th>材 質・仕 様</th></tr><tr><td>作業天板</td><td>ケミコート 木口：SQ-45 樹脂成形品 (角部：SQ-2Pコーナー)</td></tr><tr><td>外 装</td><td>ポリエステル樹脂合板</td></tr><tr><td>内 装</td><td>ポリエステル樹脂合板</td></tr><tr><td>棚 板</td><td>t20 ポリエステル樹脂合板 木口：t2 セーフティエッジ(ABS樹脂) 全可動面付棚柱・ダボ 棚板スレ防止棚受け</td></tr><tr><td>側板見付</td><td>硬質耐熱性樹脂エッジ(ABS樹脂)</td></tr><tr><td>見 付</td><td>樹脂エッジ(ABS樹脂)</td></tr><tr><td>引違戸</td><td>t20 メラミン化粧板 ベタ芯 木口：樹脂エッジ(ABS樹脂) 成形引手(ABS樹脂) 一体成形ガイドレール(PP樹脂) 成形ソフト 縦枠Ⅱ型(ABS樹脂) 一体成形Vレール(ABS樹脂) t20 ポリエステル樹脂合板 角部：セーフティカバー-27L(ABS樹脂)</td></tr><tr><td>台 輪</td><td></td></tr></table>	名 称	材 質・仕 様	作業天板	ケミコート 木口：SQ-45 樹脂成形品 (角部：SQ-2Pコーナー)	外 装	ポリエステル樹脂合板	内 装	ポリエステル樹脂合板	棚 板	t20 ポリエステル樹脂合板 木口：t2 セーフティエッジ(ABS樹脂) 全可動面付棚柱・ダボ 棚板スレ防止棚受け	側板見付	硬質耐熱性樹脂エッジ(ABS樹脂)	見 付	樹脂エッジ(ABS樹脂)	引違戸	t20 メラミン化粧板 ベタ芯 木口：樹脂エッジ(ABS樹脂) 成形引手(ABS樹脂) 一体成形ガイドレール(PP樹脂) 成形ソフト 縦枠Ⅱ型(ABS樹脂) 一体成形Vレール(ABS樹脂) t20 ポリエステル樹脂合板 角部：セーフティカバー-27L(ABS樹脂)	台 輪				<table><tr><th>名 称</th><th>材 質・仕 様</th></tr><tr><td>流 し</td><td>ステンレス304 t1.0(正歯木口R加工) 大型排水トラップ(ゴミカゴ付) YT-50XSP</td></tr><tr><td>外 装</td><td>ポリエステル樹脂合板</td></tr><tr><td>前 板</td><td>t20 メラミン化粧板 ベタ芯</td></tr><tr><td>内 装</td><td>ポリエステル樹脂合板</td></tr><tr><td>側板見付</td><td>硬質耐熱性樹脂エッジ(ABS樹脂)</td></tr><tr><td>見 付</td><td>樹脂エッジ(ABS樹脂)</td></tr><tr><td>引違戸</td><td>t20 メラミン化粧板 ベタ芯 木口：樹脂エッジ(ABS樹脂) 成形引手(ABS樹脂) 一体成形ガイドレール(PP樹脂) 成形ソフト 縦枠Ⅱ型(ABS樹脂) 一体成形Vレール(ABS樹脂) t20 ポリエステル樹脂合板 角部：セーフティカバー-27L(ABS樹脂)</td></tr><tr><td>台 輪</td><td></td></tr><tr><td>給水栓</td><td>(別途)</td></tr></table>	名 称	材 質・仕 様	流 し	ステンレス304 t1.0(正歯木口R加工) 大型排水トラップ(ゴミカゴ付) YT-50XSP	外 装	ポリエステル樹脂合板	前 板	t20 メラミン化粧板 ベタ芯	内 装	ポリエステル樹脂合板	側板見付	硬質耐熱性樹脂エッジ(ABS樹脂)	見 付	樹脂エッジ(ABS樹脂)	引違戸	t20 メラミン化粧板 ベタ芯 木口：樹脂エッジ(ABS樹脂) 成形引手(ABS樹脂) 一体成形ガイドレール(PP樹脂) 成形ソフト 縦枠Ⅱ型(ABS樹脂) 一体成形Vレール(ABS樹脂) t20 ポリエステル樹脂合板 角部：セーフティカバー-27L(ABS樹脂)	台 輪		給水栓	(別途)
名 称	材 質・仕 様	
作業天板	ケミコート 木口：SQ-45 樹脂成形品 (角部：SQ-2Pコーナー)	
外 装	ポリエステル樹脂合板	
内 装	ポリエステル樹脂合板	
棚 板	t20 ポリエステル樹脂合板 木口：t2 セーフティエッジ(ABS樹脂) 全可動面付棚柱・ダボ 棚板スレ防止棚受け	
側板見付	硬質耐熱性樹脂エッジ(ABS樹脂)	
見 付	樹脂エッジ(ABS樹脂)	
引違戸	t20 メラミン化粧板 ベタ芯 木口：樹脂エッジ(ABS樹脂) 成形引手(ABS樹脂) 一体成形ガイドレール(PP樹脂) 成形ソフト 縦枠Ⅱ型(ABS樹脂) 一体成形Vレール(ABS樹脂) t20 ポリエステル樹脂合板 角部：セーフティカバー-27L(ABS樹脂)	
台 輪	
名 称	材 質・仕 様	
流 し	ステンレス304 t1.0(正歯木口R加工) 大型排水トラップ(ゴミカゴ付) YT-50XSP	
外 装	ポリエステル樹脂合板	
前 板	t20 メラミン化粧板 ベタ芯	
内 装	ポリエステル樹脂合板	
側板見付	硬質耐熱性樹脂エッジ(ABS樹脂)	
見 付	樹脂エッジ(ABS樹脂)	
引違戸	t20 メラミン化粧板 ベタ芯 木口：樹脂エッジ(ABS樹脂) 成形引手(ABS樹脂) 一体成形ガイドレール(PP樹脂) 成形ソフト 縦枠Ⅱ型(ABS樹脂) 一体成形Vレール(ABS樹脂) t20 ポリエステル樹脂合板 角部：セーフティカバー-27L(ABS樹脂)	
台 輪	
給水栓	(別途)	
K-8. 窓下収納台 STX-1800(改)		1F 理科室1 1組	K-9. 備品収納壁 EX-4-II(改)		1F 理科室1 2台																																						
		<table><tr><th>名 称</th><th>材 質・仕 様</th></tr><tr><td>作業天板</td><td>t24 メラミン化粧板 t0.8 ポストフォーム加工</td></tr><tr><td>外 装</td><td>ポリエステル樹脂合板</td></tr><tr><td>内 装</td><td>ポリエステル樹脂合板</td></tr><tr><td>棚 板</td><td>t20 ポリエステル樹脂合板 木口：t2 セーフティエッジ(ABS樹脂) 全可動面付棚柱・ダボ 棚板スレ防止棚受け</td></tr><tr><td>側板見付</td><td>硬質耐熱性樹脂エッジ(ABS樹脂)</td></tr><tr><td>見 付</td><td>樹脂エッジ(ABS樹脂)</td></tr><tr><td>引違戸</td><td>t20 メラミン化粧板 ベタ芯 木口：樹脂エッジ(ABS樹脂) 成形引手(ABS樹脂) 一体成形ガイドレール(PP樹脂) 成形ソフト 縦枠Ⅱ型(ABS樹脂) 一体成形Vレール(ABS樹脂) t20 ポリエステル樹脂合板 角部：セーフティカバー-27L(ABS樹脂)</td></tr><tr><td>台 輪</td><td></td></tr></table>	名 称	材 質・仕 様	作業天板	t24 メラミン化粧板 t0.8 ポストフォーム加工	外 装	ポリエステル樹脂合板	内 装	ポリエステル樹脂合板	棚 板	t20 ポリエステル樹脂合板 木口：t2 セーフティエッジ(ABS樹脂) 全可動面付棚柱・ダボ 棚板スレ防止棚受け	側板見付	硬質耐熱性樹脂エッジ(ABS樹脂)	見 付	樹脂エッジ(ABS樹脂)	引違戸	t20 メラミン化粧板 ベタ芯 木口：樹脂エッジ(ABS樹脂) 成形引手(ABS樹脂) 一体成形ガイドレール(PP樹脂) 成形ソフト 縦枠Ⅱ型(ABS樹脂) 一体成形Vレール(ABS樹脂) t20 ポリエステル樹脂合板 角部：セーフティカバー-27L(ABS樹脂)	台 輪				<table><tr><th>名 称</th><th>材 質・仕 様</th></tr><tr><td>作業天板</td><td>t20 メラミン化粧板 t0.8 ポストフォーム加工</td></tr><tr><td>外 装</td><td>ポリエステル樹脂合板</td></tr><tr><td>内 装</td><td>ポリエステル樹脂合板</td></tr><tr><td>棚 板</td><td>t20 ポリエステル樹脂合板 木口：t2 セーフティエッジ(ABS樹脂) 全可動面付棚柱・ダボ 棚板スレ防止棚受け</td></tr><tr><td>側板見付</td><td>硬質耐熱性樹脂エッジ(ABS樹脂)</td></tr><tr><td>見 付</td><td>樹脂エッジ(ABS樹脂)</td></tr><tr><td>引違戸</td><td>t20 メラミン化粧板 ベタ芯 木口：樹脂エッジ(ABS樹脂) 成形引手(ABS樹脂) 一体成形ガイドレール(PP樹脂) 成形ソフト 縦枠Ⅱ型(ABS樹脂) 一体成形Vレール(ABS樹脂) 強化ガラス t4 シリンドーブッシュ錠</td></tr><tr><td>引違ガラス戸</td><td>t20 ポリエステル樹脂合板 角部：セーフティカバー-27L(ABS樹脂)</td></tr><tr><td>台 輪</td><td>1個</td></tr></table>	名 称	材 質・仕 様	作業天板	t20 メラミン化粧板 t0.8 ポストフォーム加工	外 装	ポリエステル樹脂合板	内 装	ポリエステル樹脂合板	棚 板	t20 ポリエステル樹脂合板 木口：t2 セーフティエッジ(ABS樹脂) 全可動面付棚柱・ダボ 棚板スレ防止棚受け	側板見付	硬質耐熱性樹脂エッジ(ABS樹脂)	見 付	樹脂エッジ(ABS樹脂)	引違戸	t20 メラミン化粧板 ベタ芯 木口：樹脂エッジ(ABS樹脂) 成形引手(ABS樹脂) 一体成形ガイドレール(PP樹脂) 成形ソフト 縦枠Ⅱ型(ABS樹脂) 一体成形Vレール(ABS樹脂) 強化ガラス t4 シリンドーブッシュ錠	引違ガラス戸	t20 ポリエステル樹脂合板 角部：セーフティカバー-27L(ABS樹脂)	台 輪	1個
名 称	材 質・仕 様	
作業天板	t24 メラミン化粧板 t0.8 ポストフォーム加工	
外 装	ポリエステル樹脂合板	
内 装	ポリエステル樹脂合板	
棚 板	t20 ポリエステル樹脂合板 木口：t2 セーフティエッジ(ABS樹脂) 全可動面付棚柱・ダボ 棚板スレ防止棚受け	
側板見付	硬質耐熱性樹脂エッジ(ABS樹脂)	
見 付	樹脂エッジ(ABS樹脂)	
引違戸	t20 メラミン化粧板 ベタ芯 木口：樹脂エッジ(ABS樹脂) 成形引手(ABS樹脂) 一体成形ガイドレール(PP樹脂) 成形ソフト 縦枠Ⅱ型(ABS樹脂) 一体成形Vレール(ABS樹脂) t20 ポリエステル樹脂合板 角部：セーフティカバー-27L(ABS樹脂)	
台 輪	
名 称	材 質・仕 様	
作業天板	t20 メラミン化粧板 t0.8 ポストフォーム加工	
外 装	ポリエステル樹脂合板	
内 装	ポリエステル樹脂合板	
棚 板	t20 ポリエステル樹脂合板 木口：t2 セーフティエッジ(ABS樹脂) 全可動面付棚柱・ダボ 棚板スレ防止棚受け	
側板見付	硬質耐熱性樹脂エッジ(ABS樹脂)	
見 付	樹脂エッジ(ABS樹脂)	
引違戸	t20 メラミン化粧板 ベタ芯 木口：樹脂エッジ(ABS樹脂) 成形引手(ABS樹脂) 一体成形ガイドレール(PP樹脂) 成形ソフト 縦枠Ⅱ型(ABS樹脂) 一体成形Vレール(ABS樹脂) 強化ガラス t4 シリンドーブッシュ錠	
引違ガラス戸	t20 ポリエステル樹脂合板 角部：セーフティカバー-27L(ABS樹脂)	
台 輪	1個	
K-10. 窓下収納台 STX-1800(改)		1F 理科室1 1組	K-11. 掃除用具入れ EX-60-II(改)		1F 理科室2 1台																																						
		<table><tr><th>名 称</th><th>材 質・仕 様</th></tr><tr><td>作業天板</td><td>t24 メラミン化粧板 t0.8 ポストフォーム加工</td></tr><tr><td>外 装</td><td>ポリエステル樹脂合板</td></tr><tr><td>内 装</td><td>ポリエステル樹脂合板</td></tr><tr><td>棚 板</td><td>t20 ポリエステル樹脂合板 木口：t2 セーフティエッジ(ABS樹脂) 全可動面付棚柱・ダボ 棚板スレ防止棚受け</td></tr><tr><td>側板見付</td><td>硬質耐熱性樹脂エッジ(ABS樹脂)</td></tr><tr><td>見 付</td><td>樹脂エッジ(ABS樹脂)</td></tr><tr><td>引違戸</td><td>t20 メラミン化粧板 ベタ芯 木口：樹脂エッジ(ABS樹脂) 成形引手(ABS樹脂) 一体成形ガイドレール(PP樹脂) 成形ソフト 縦枠Ⅱ型(ABS樹脂) 一体成形Vレール(ABS樹脂) t20 ポリエステル樹脂合板 角部：セーフティカバー-27L(ABS樹脂)</td></tr><tr><td>台 輪</td><td></td></tr></table>	名 称	材 質・仕 様	作業天板	t24 メラミン化粧板 t0.8 ポストフォーム加工	外 装	ポリエステル樹脂合板	内 装	ポリエステル樹脂合板	棚 板	t20 ポリエステル樹脂合板 木口：t2 セーフティエッジ(ABS樹脂) 全可動面付棚柱・ダボ 棚板スレ防止棚受け	側板見付	硬質耐熱性樹脂エッジ(ABS樹脂)	見 付	樹脂エッジ(ABS樹脂)	引違戸	t20 メラミン化粧板 ベタ芯 木口：樹脂エッジ(ABS樹脂) 成形引手(ABS樹脂) 一体成形ガイドレール(PP樹脂) 成形ソフト 縦枠Ⅱ型(ABS樹脂) 一体成形Vレール(ABS樹脂) t20 ポリエステル樹脂合板 角部：セーフティカバー-27L(ABS樹脂)	台 輪				<table><tr><th>名 称</th><th>材 質・仕 様</th></tr><tr><td>外 装</td><td>ポリエステル樹脂合板</td></tr><tr><td>内 装</td><td>ポリエステル樹脂合板</td></tr><tr><td>固定棚板</td><td>t20 ポリエステル樹脂合板</td></tr><tr><td>側板見付</td><td>硬質耐熱性樹脂エッジ(ABS樹脂)</td></tr><tr><td>見 付</td><td>樹脂エッジ(ABS樹脂)</td></tr><tr><td>片開戸</td><td>t20 メラミン化粧板 ベタ芯 木口：樹脂エッジ(ABS樹脂) 通気孔付取手(ABS樹脂) スライド丁番、マグネットキャッチ 反り矯正金具 L1750</td></tr><tr><td>台 輪</td><td>t20 ポリエステル樹脂合板 角部：セーフティカバー-27L(ABS樹脂)</td></tr><tr><td>その他</td><td>ステンレス巻パイプ φ25 エスカン 5個 フック 2個 ステンレス雑巾掛 L=300 2本 ステンレス ツム受皿 512×412×28 1個</td></tr></table>	名 称	材 質・仕 様	外 装	ポリエステル樹脂合板	内 装	ポリエステル樹脂合板	固定棚板	t20 ポリエステル樹脂合板	側板見付	硬質耐熱性樹脂エッジ(ABS樹脂)	見 付	樹脂エッジ(ABS樹脂)	片開戸	t20 メラミン化粧板 ベタ芯 木口：樹脂エッジ(ABS樹脂) 通気孔付取手(ABS樹脂) スライド丁番、マグネットキャッチ 反り矯正金具 L1750	台 輪	t20 ポリエステル樹脂合板 角部：セーフティカバー-27L(ABS樹脂)	その他	ステンレス巻パイプ φ25 エスカン 5個 フック 2個 ステンレス雑巾掛 L=300 2本 ステンレス ツム受皿 512×412×28 1個		
名 称	材 質・仕 様	
作業天板	t24 メラミン化粧板 t0.8 ポストフォーム加工	
外 装	ポリエステル樹脂合板	
内 装	ポリエステル樹脂合板	
棚 板	t20 ポリエステル樹脂合板 木口：t2 セーフティエッジ(ABS樹脂) 全可動面付棚柱・ダボ 棚板スレ防止棚受け	
側板見付	硬質耐熱性樹脂エッジ(ABS樹脂)	
見 付	樹脂エッジ(ABS樹脂)	
引違戸	t20 メラミン化粧板 ベタ芯 木口：樹脂エッジ(ABS樹脂) 成形引手(ABS樹脂) 一体成形ガイドレール(PP樹脂) 成形ソフト 縦枠Ⅱ型(ABS樹脂) 一体成形Vレール(ABS樹脂) t20 ポリエステル樹脂合板 角部：セーフティカバー-27L(ABS樹脂)	
台 輪	
名 称	材 質・仕 様	
外 装	ポリエステル樹脂合板	
内 装	ポリエステル樹脂合板	
固定棚板	t20 ポリエステル樹脂合板	
側板見付	硬質耐熱性樹脂エッジ(ABS樹脂)	
見 付	樹脂エッジ(ABS樹脂)	
片開戸	t20 メラミン化粧板 ベタ芯 木口：樹脂エッジ(ABS樹脂) 通気孔付取手(ABS樹脂) スライド丁番、マグネットキャッチ 反り矯正金具 L1750	
台 輪	t20 ポリエステル樹脂合板 角部：セーフティカバー-27L(ABS樹脂)	
その他	ステンレス巻パイプ φ25 エスカン 5個 フック 2個 ステンレス雑巾掛 L=300 2本 ステンレス ツム受皿 512×412×28 1個	
K-12. 教師用実験台 YTR-30		1F 理科室2 1台	
		<table><tr><th>名 称</th><th>材 質・仕 様</th></tr><tr><td>天 板</td><td>ケミコート 木口：SF-45 ソフトコーナー(エラストマー)</td></tr><tr><td>外 装</td><td>ポリエステル樹脂合板</td></tr><tr><td>内 装</td><td>ポリエステル樹脂合板</td></tr><tr><td>開 戸</td><td>t20 ポリエステル樹脂合板 木口：t2 セーフティエッジ(ABS樹脂) 通気孔付取手(ABS樹脂)</td></tr><tr><td>棚 板</td><td>t20 ポリエステル樹脂合板 木口：t2 セーフティエッジ(ABS樹脂) 固定式</td></tr><tr><td>大型収納</td><td>ポリカーボネート</td></tr><tr><td>台 輪</td><td>ポリエステル樹脂合板 角部：合輪用コーナー(ABS樹脂)</td></tr><tr><td>流 し</td><td>ケミカルシンク YK-50RS 1個 大型排水トラップ(ゴミカゴ付) YT-180KT 1個 立体曲面エプロン FRP 1個 水切り 網(高耐熱PEコーティング) 1個 流し蓋 樹脂板(トレー専用) 1個</td></tr><tr><td>給水栓</td><td>台付化学水栓(2ツ口) Y-42B 1個</td></tr><tr><td>コンセント</td><td>交流2連 WFF1502WK(15A125V AC) 1個 スライドコンセント 2ツ口(100V・1200W) 1個 露出コンセント 1ツ口(100V・15A) 1個</td></tr></table>	名 称	材 質・仕 様	天 板	ケミコート 木口：SF-45 ソフトコーナー(エラストマー)	外 装	ポリエステル樹脂合板	内 装	ポリエステル樹脂合板	開 戸	t20 ポリエステル樹脂合板 木口：t2 セーフティエッジ(ABS樹脂) 通気孔付取手(ABS樹脂)	棚 板	t20 ポリエステル樹脂合板 木口：t2 セーフティエッジ(ABS樹脂) 固定式	大型収納	ポリカーボネート	台 輪	ポリエステル樹脂合板 角部：合輪用コーナー(ABS樹脂)	流 し	ケミカルシンク YK-50RS 1個 大型排水トラップ(ゴミカゴ付) YT-180KT 1個 立体曲面エプロン FRP 1個 水切り 網(高耐熱PEコーティング) 1個 流し蓋 樹脂板(トレー専用) 1個	給水栓	台付化学水栓(2ツ口) Y-42B 1個	コンセント	交流2連 WFF1502WK(15A125V AC) 1個 スライドコンセント 2ツ口(100V・1200W) 1個 露出コンセント 1ツ口(100V・15A) 1個																			
名 称	材 質・仕 様	
天 板	ケミコート 木口：SF-45 ソフトコーナー(エラストマー)	
外 装	ポリエステル樹脂合板	
内 装	ポリエステル樹脂合板	
開 戸	t20 ポリエステル樹脂合板 木口：t2 セーフティエッジ(ABS樹脂) 通気孔付取手(ABS樹脂)	
棚 板	t20 ポリエステル樹脂合板 木口：t2 セーフティエッジ(ABS樹脂) 固定式	
大型収納	ポリカーボネート	
台 輪	ポリエステル樹脂合板 角部：合輪用コーナー(ABS樹脂)	
流 し	ケミカルシンク YK-50RS 1個 大型排水トラップ(ゴミカゴ付) YT-180KT 1個 立体曲面エプロン FRP 1個 水切り 網(高耐熱PEコーティング) 1個 流し蓋 樹脂板(トレー専用) 1個	
給水栓	台付化学水栓(2ツ口) Y-42B 1個	
コンセント	交流2連 WFF1502WK(15A125V AC) 1個 スライドコンセント 2ツ口(100V・1200W) 1個 露出コンセント 1ツ口(100V・15A) 1個	
		承認 設計 担当	設計年月日	縮尺	工事名称	山崎西中学校長寿命化改修工事(1 期)	図面番号																																				
宍 粟 市			2025. 4.	A1 1/30 A3 1/60	図面名称	家具詳細図(2)	A34																																				

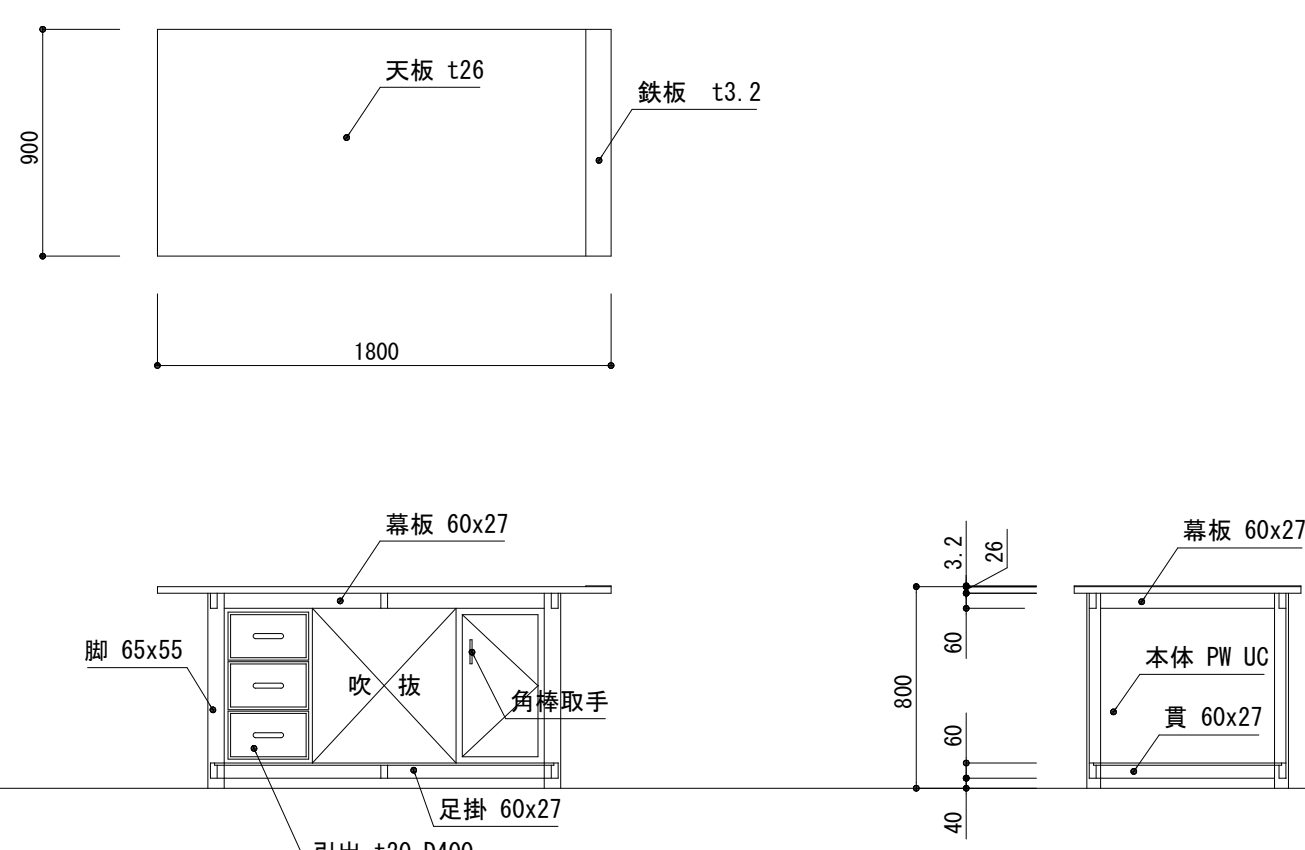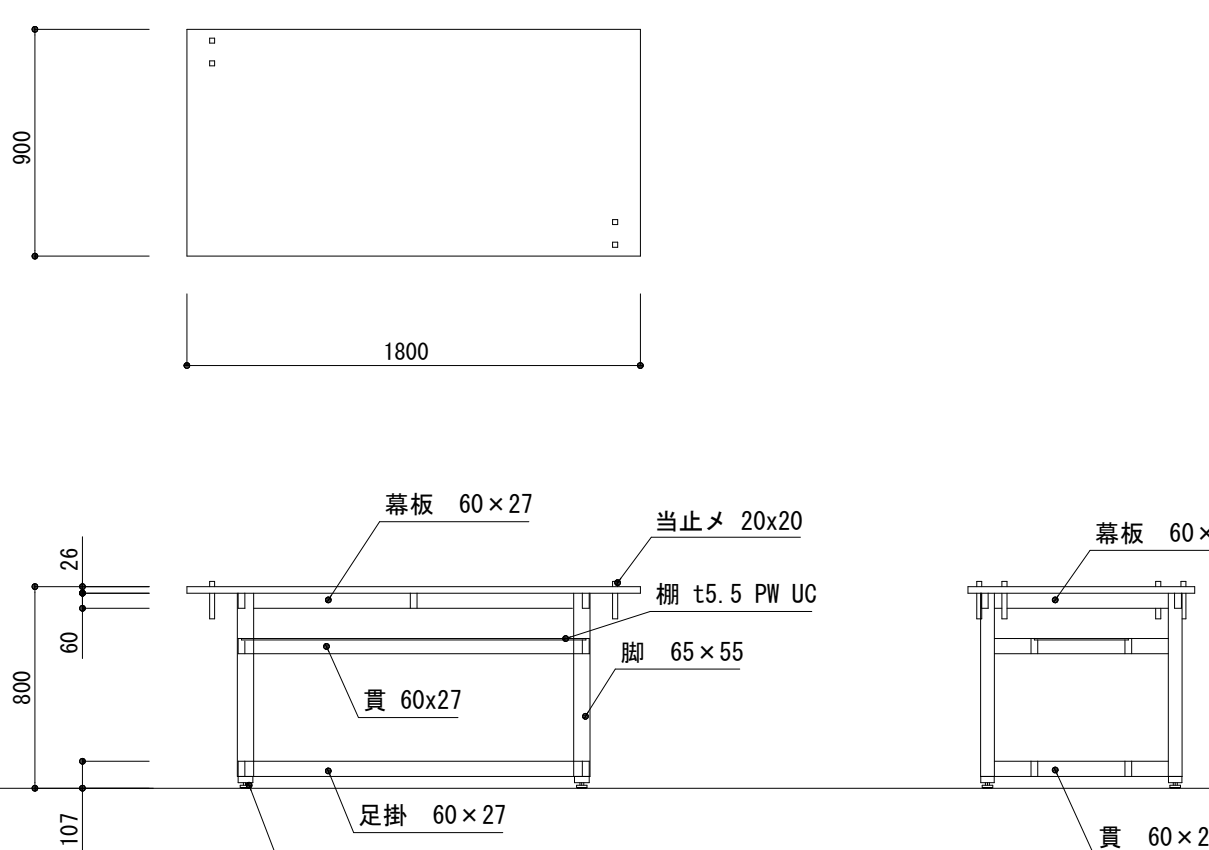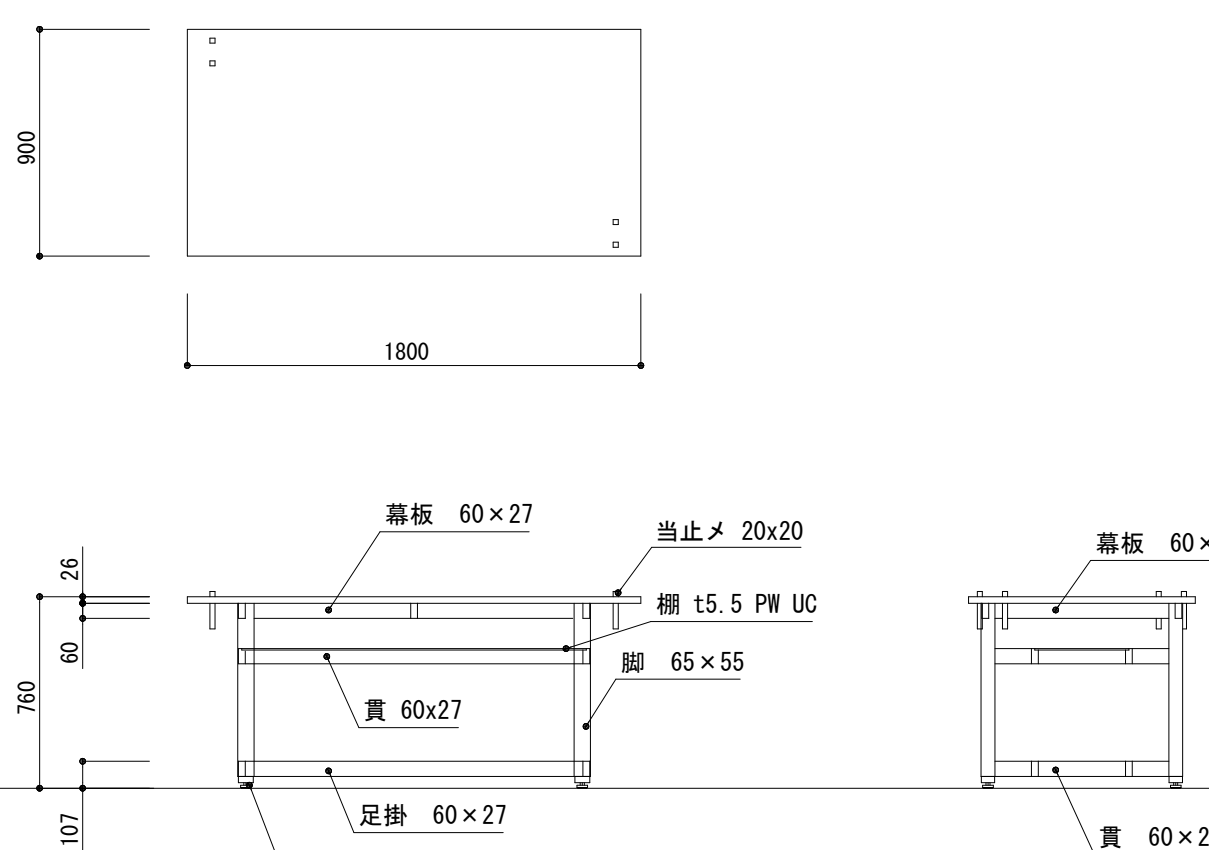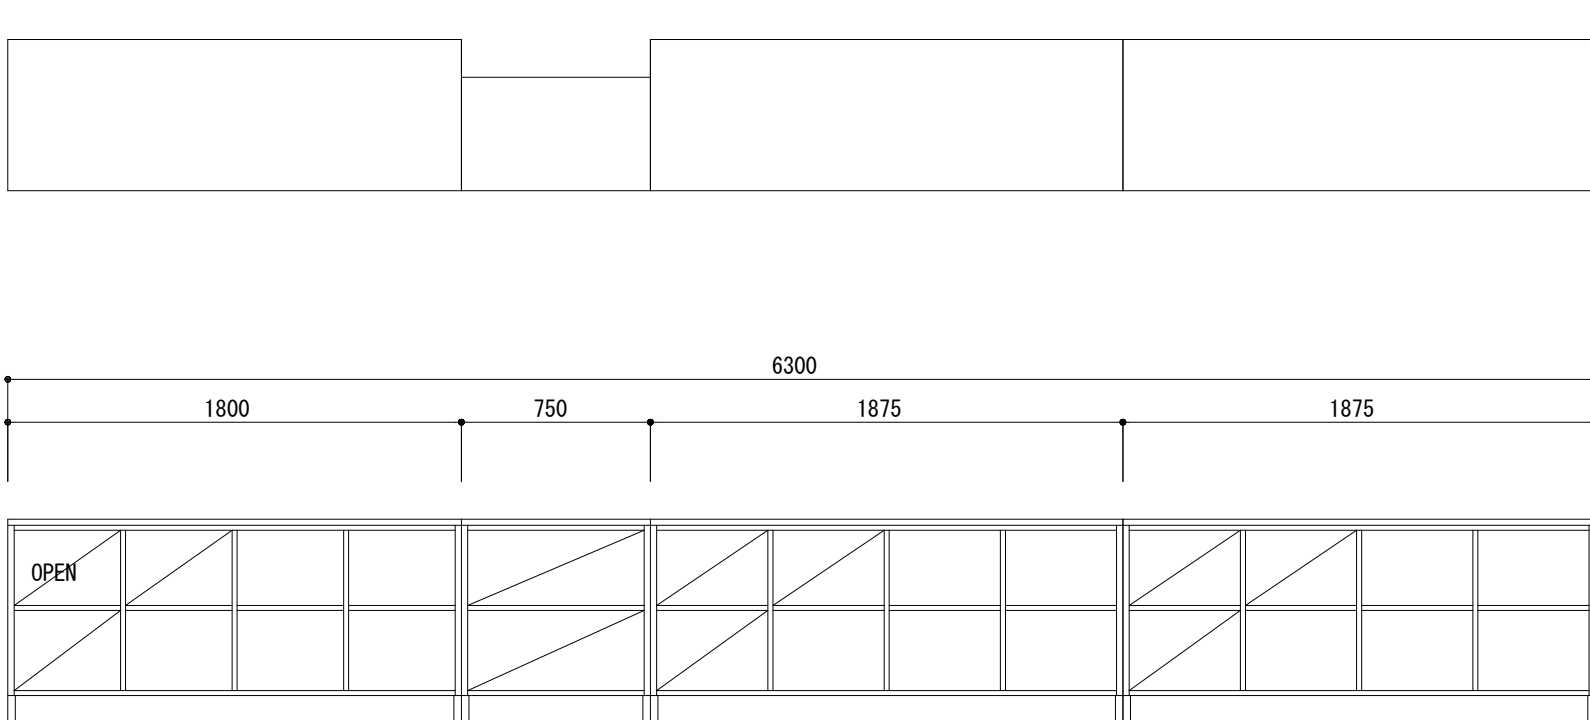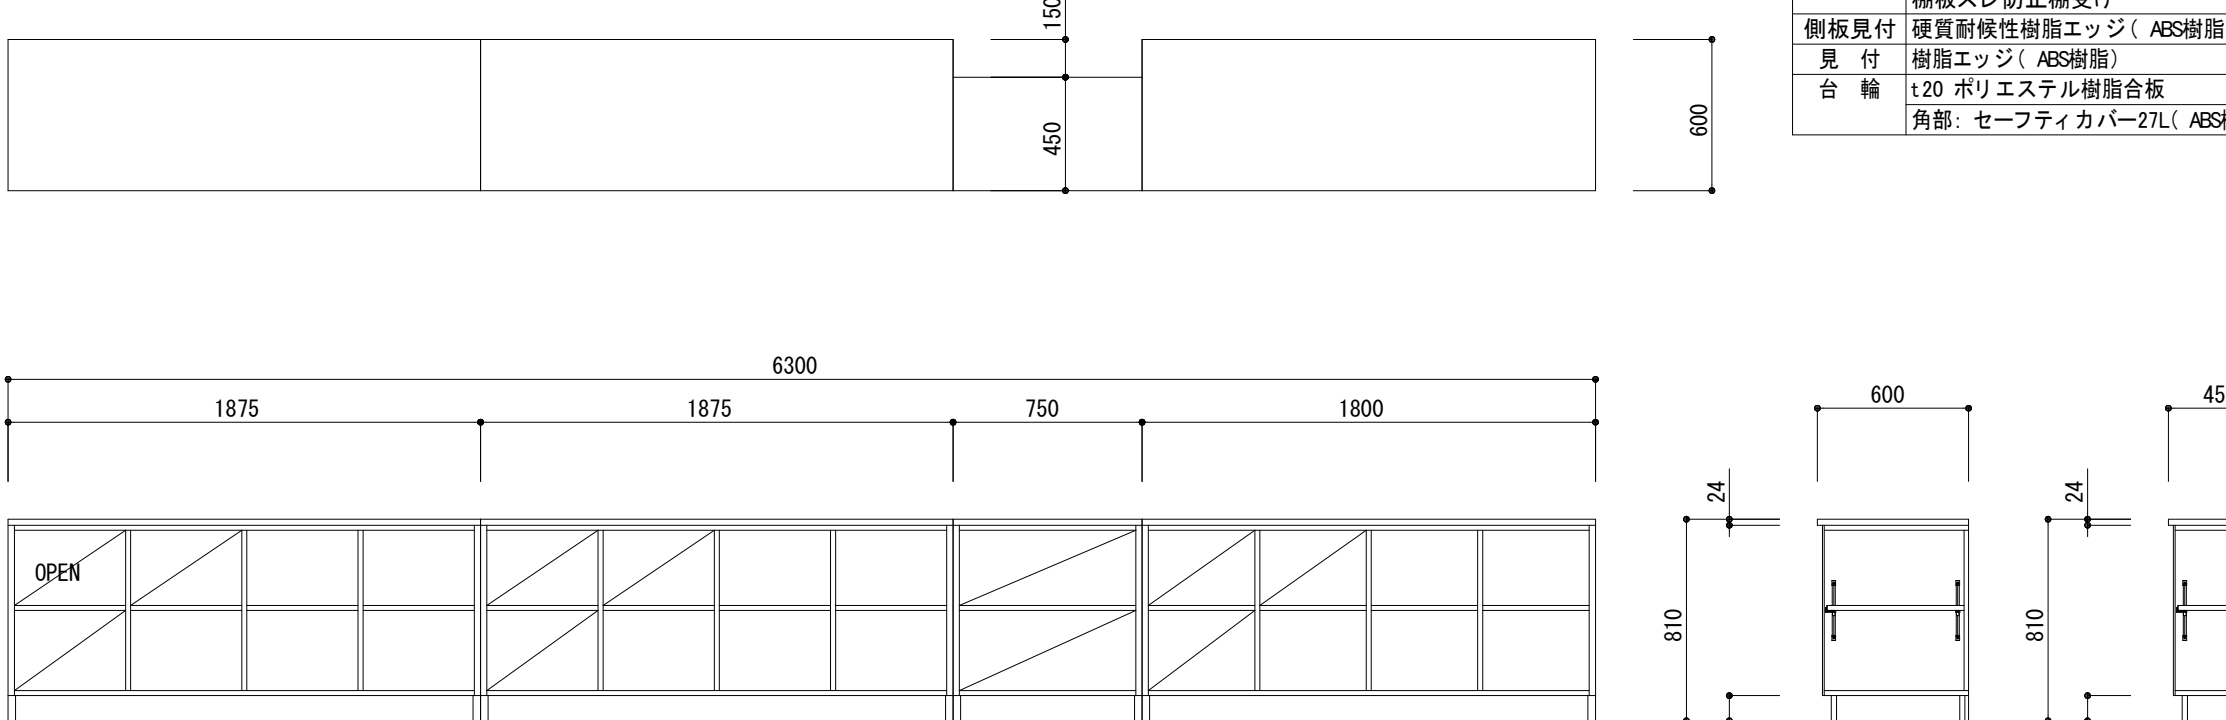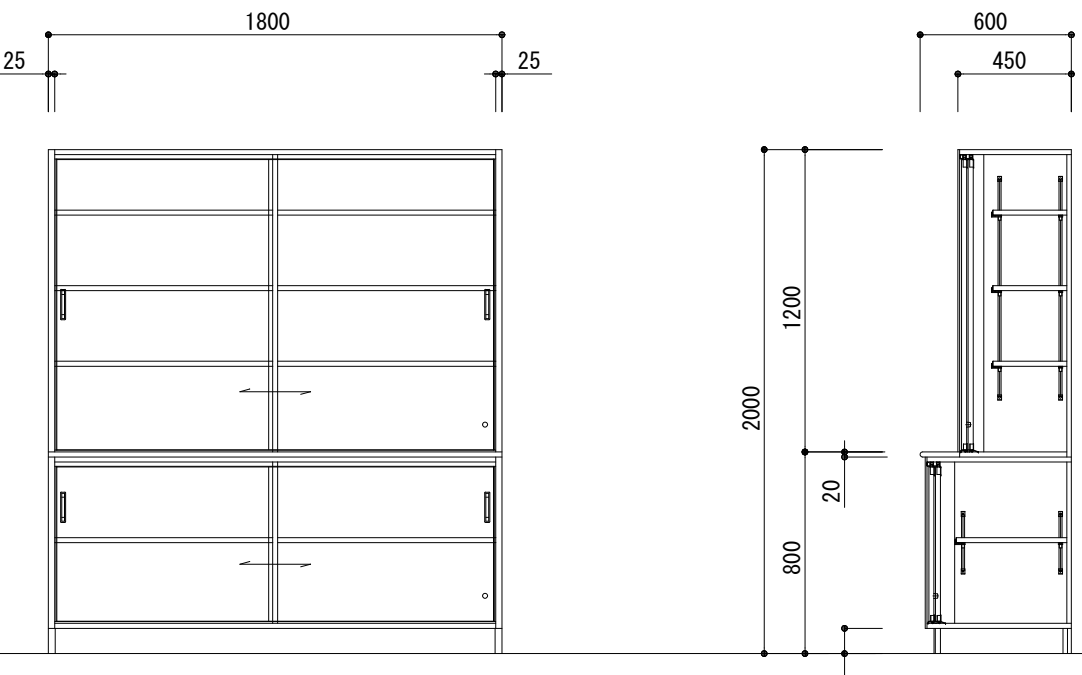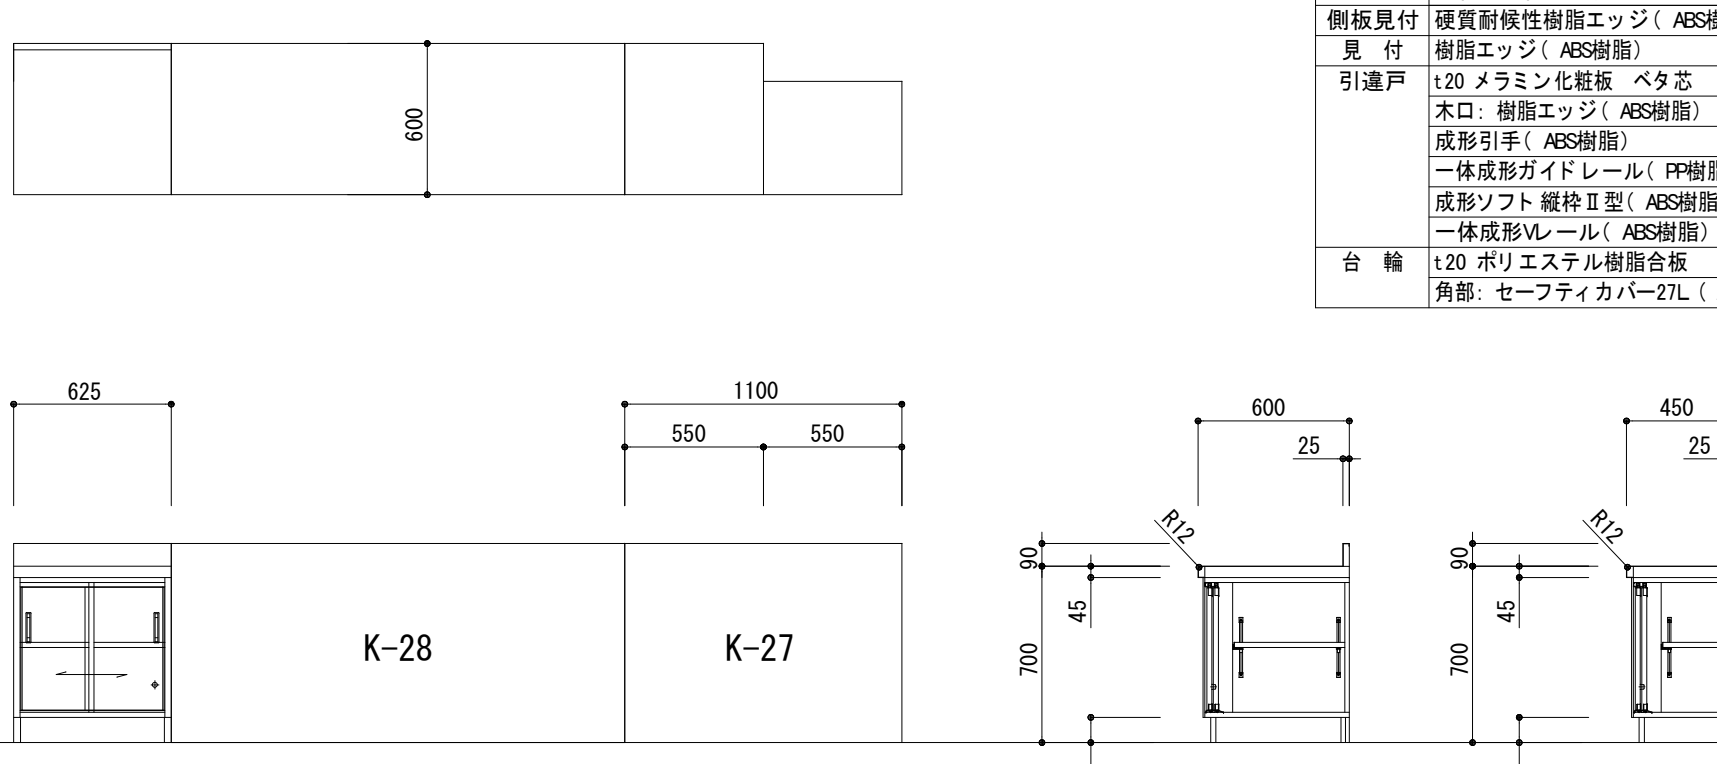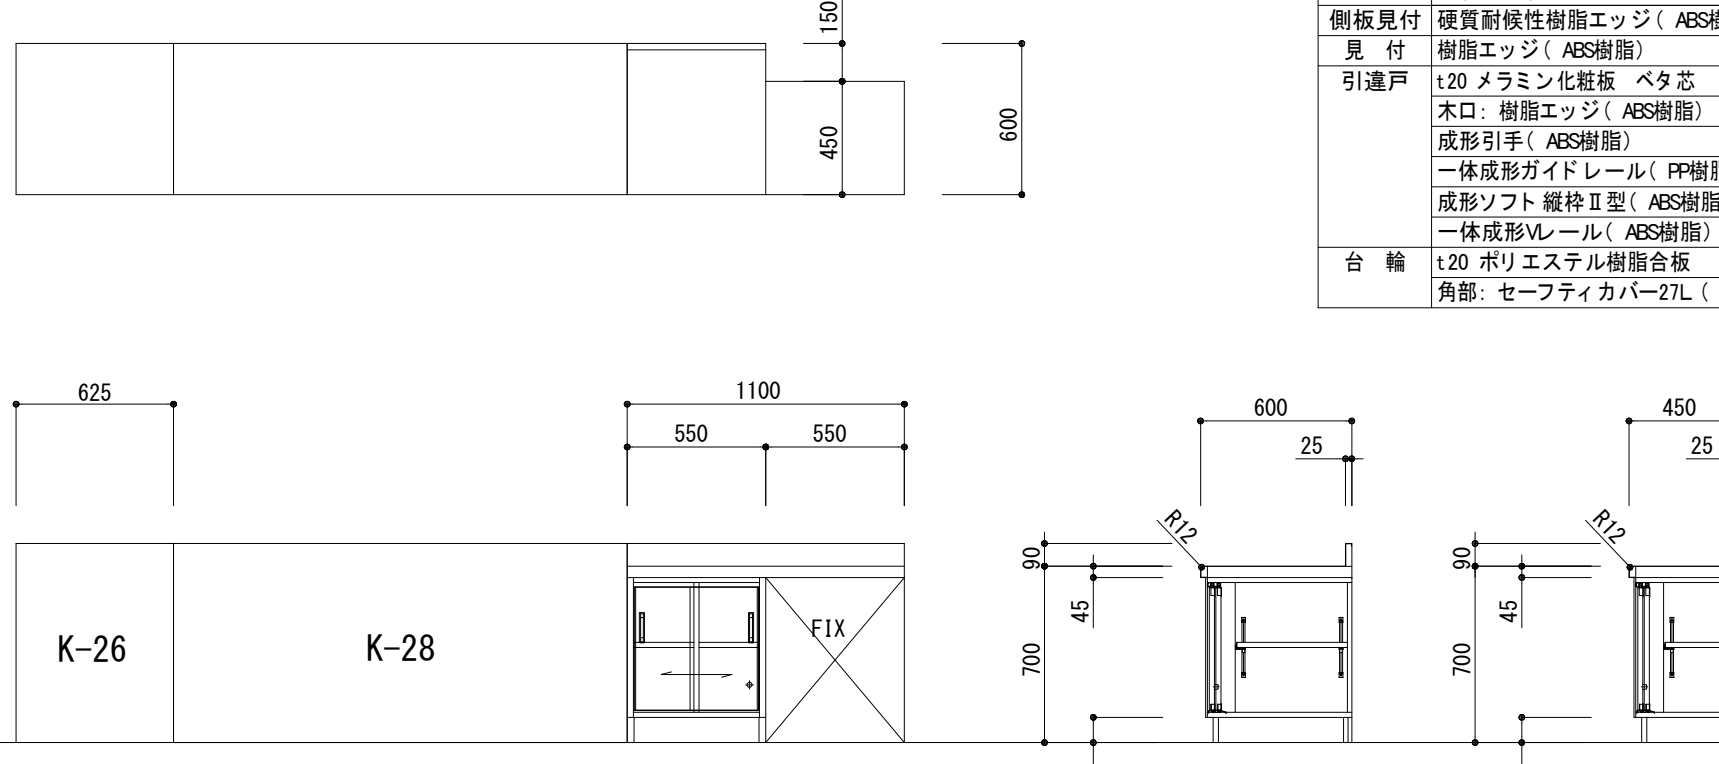
K-20. 教師用工作台 YWT-6 (N)		1F 金工木工室 1台	K-21. 教師用工作台(アジャスター付き) YW-7A (N)		1F 金工木工室 1台	K-22. 生徒用工作台(アジャスター付き) YW-7A (N)		1F 金工木工室 8台	
		天板 脚	ナラ材 イモハギ加工 UC ナラ材 UC		名称 天板 主材	材質・仕様 ナラ材 イモハギ加工 UC ナラ材 UC		名称 天板 主材	材質・仕様 ナラ材 イモハギ加工 UC ナラ材 UC
									
K-23. バイス台 BNX-1800 (改)		1F 金工木工室 計2組		K-24. 掃除用具入れ EX-60N-Ⅱ (改)		1F 金工木工室 1台			
		K-23A 1組 K-23B 1組							
									
K-23A		K-23B							
K-25. 備品収納壁 EX-4N-Ⅱ (改)		1F 金工木工室 4台	K-26. サイド台 SCX-1200S (改)		1F 金工木工室 1台	K-27. サイド台 SCX-1200S (改)		1F 金工木工準備室 1台	
		名称 作業天板 外装 内装 棚板 側板見付 見付 引違戸 台輪	材質・仕様 t20メラミン化粧板 t0.8 ポストフォーム加工 ポリエステル樹脂合板 ポリエステル樹脂合板 t20 ポリエステル樹脂合板 木口・t2 セーフティエッジ (ABS樹脂) 全可動面付棚柱・ダボ 棚板ズレ防止棚受け 硬質耐熱性樹脂エッジ (ABS樹脂) 樹脂エッジ (ABS樹脂) t20メラミン化粧板 ベタ芯 木口・樹脂エッジ (ABS樹脂) 成形引手 (ABS樹脂) 一体成形ガイドレール (PP樹脂) 成形ソフト縦枠Ⅱ型 (ABS樹脂) 一体成形Vレール (ABS樹脂) t20 ポリエステル樹脂合板 角部: セーフティカバー-27L (ABS樹脂)			名称 作業天板 外装 内装 棚板 側板見付 見付 引違戸 台輪	材質・仕様 t45 ステンレス304 t1.0 (正面前口R60加工) ポリエステル樹脂合板 ポリエステル樹脂合板 t20 ポリエステル樹脂合板 木口・t2 セーフティエッジ (ABS樹脂) 全可動面付棚柱・ダボ 棚板ズレ防止棚受け 硬質耐熱性樹脂エッジ (ABS樹脂) 樹脂エッジ (ABS樹脂) t20メラミン化粧板 ベタ芯 木口・樹脂エッジ (ABS樹脂) 成形引手 (ABS樹脂) 一体成形ガイドレール (PP樹脂) 成形ソフト縦枠Ⅱ型 (ABS樹脂) 一体成形Vレール (ABS樹脂) t20 ポリエステル樹脂合板 角部: セーフティカバー-27L (ABS樹脂)		
									
		K-26		K-27					

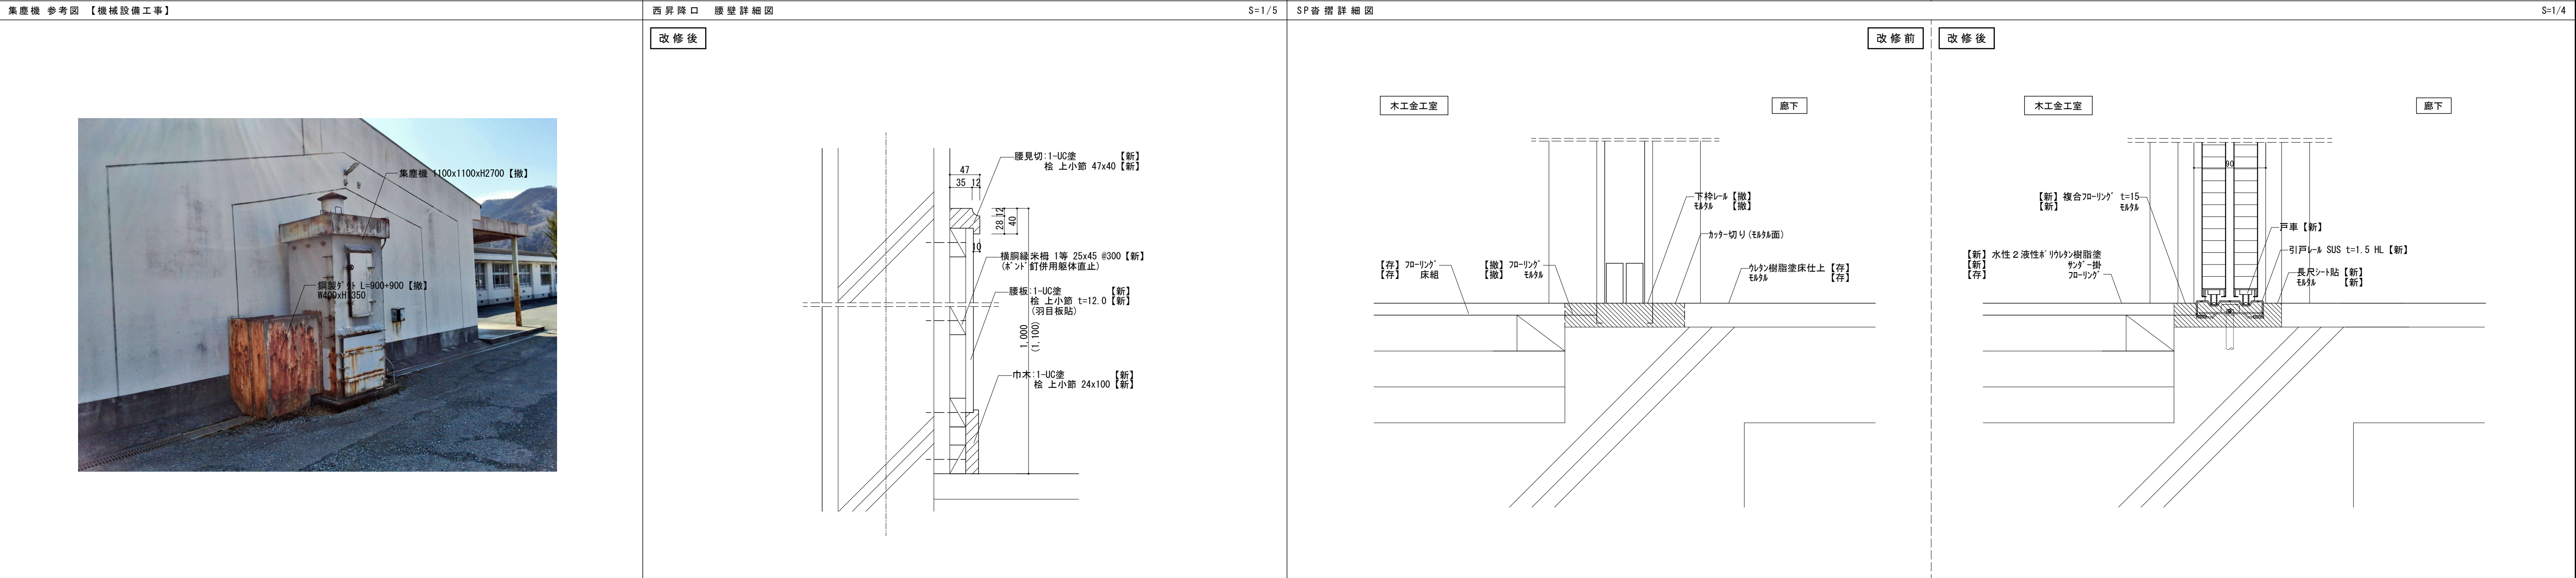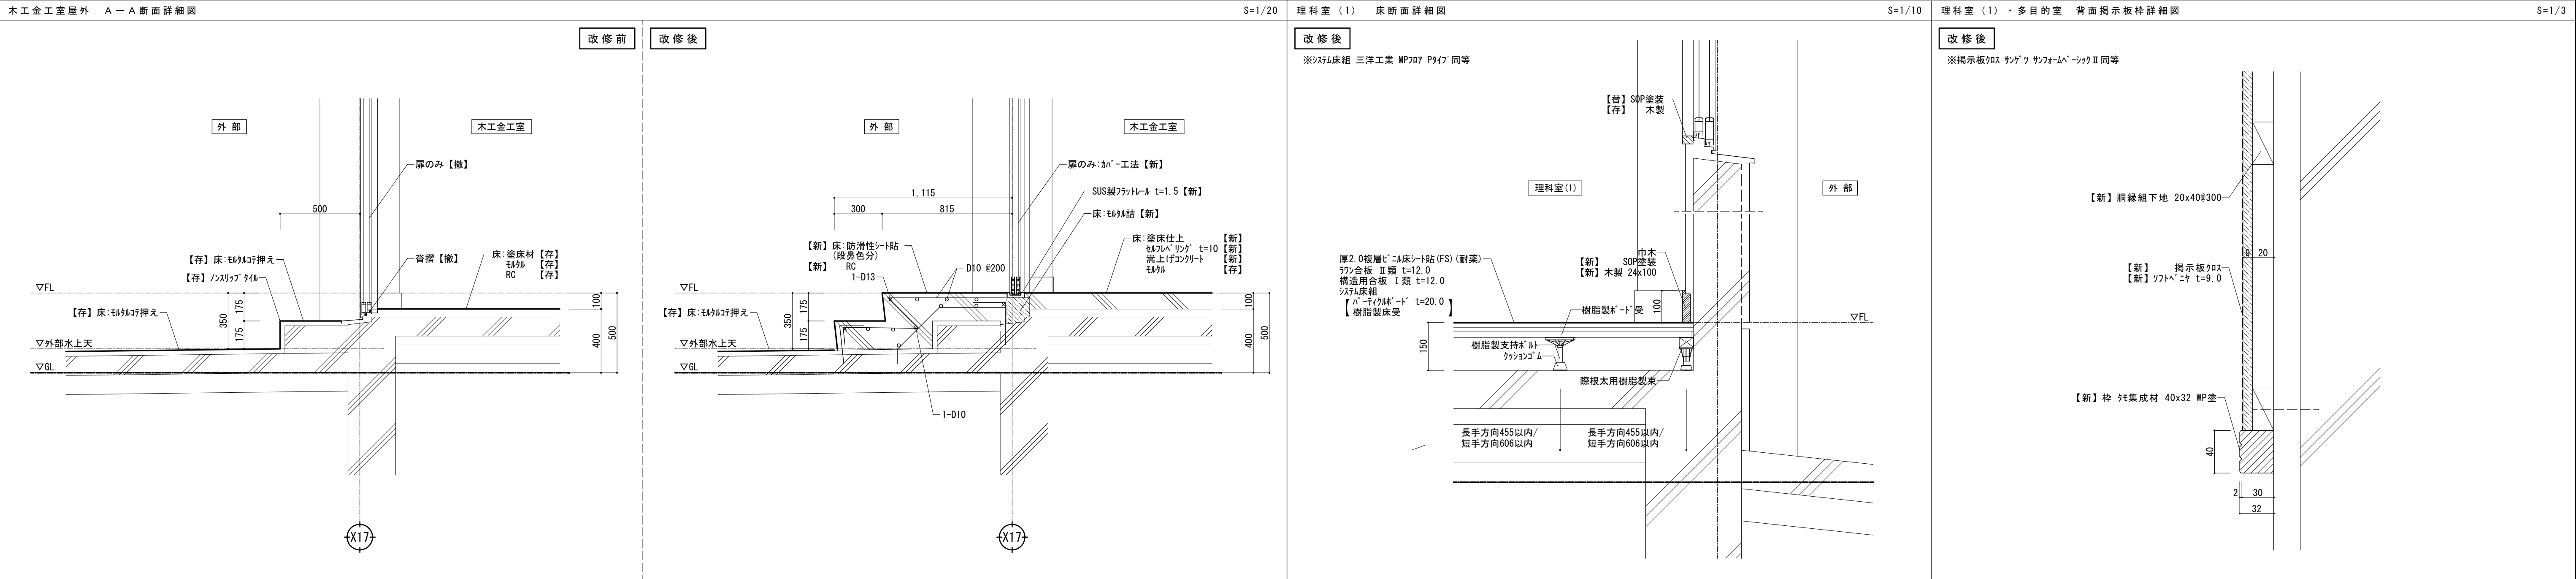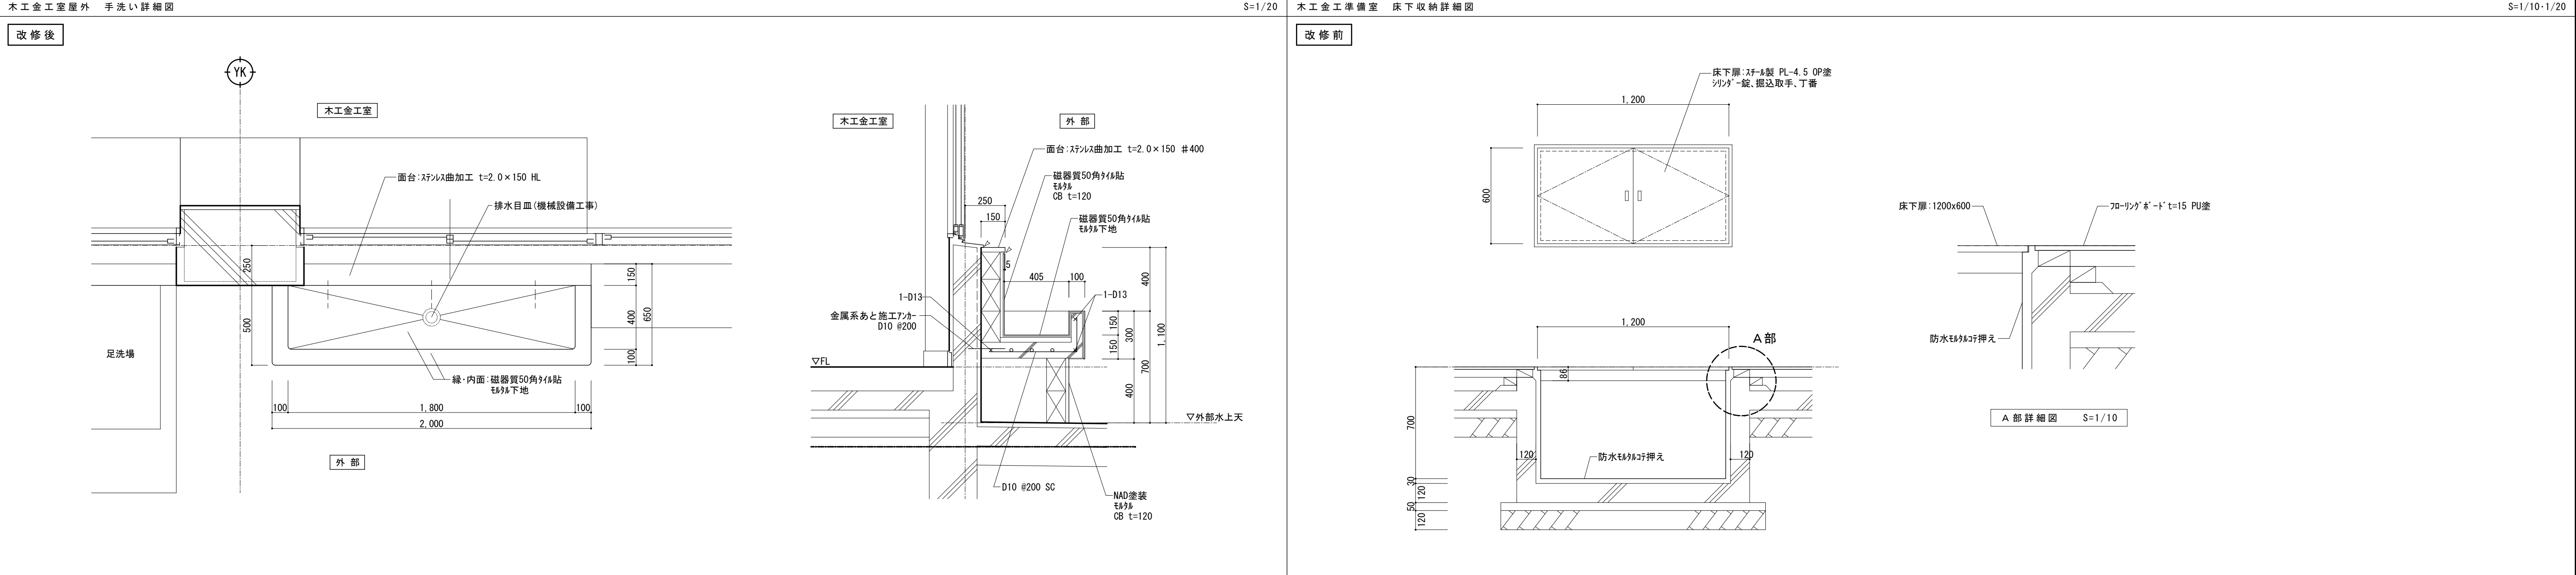


	宍 粟 市	承認	設計	担当		設計年月日	縮尺	工事名称	山崎西中学校長寿命化改修工事（1期）	図面番号 A38
						2025. 4.	A 1 1/3・5・10・20 A 3 1/6・10・20・40	図面名称	部分詳細図	

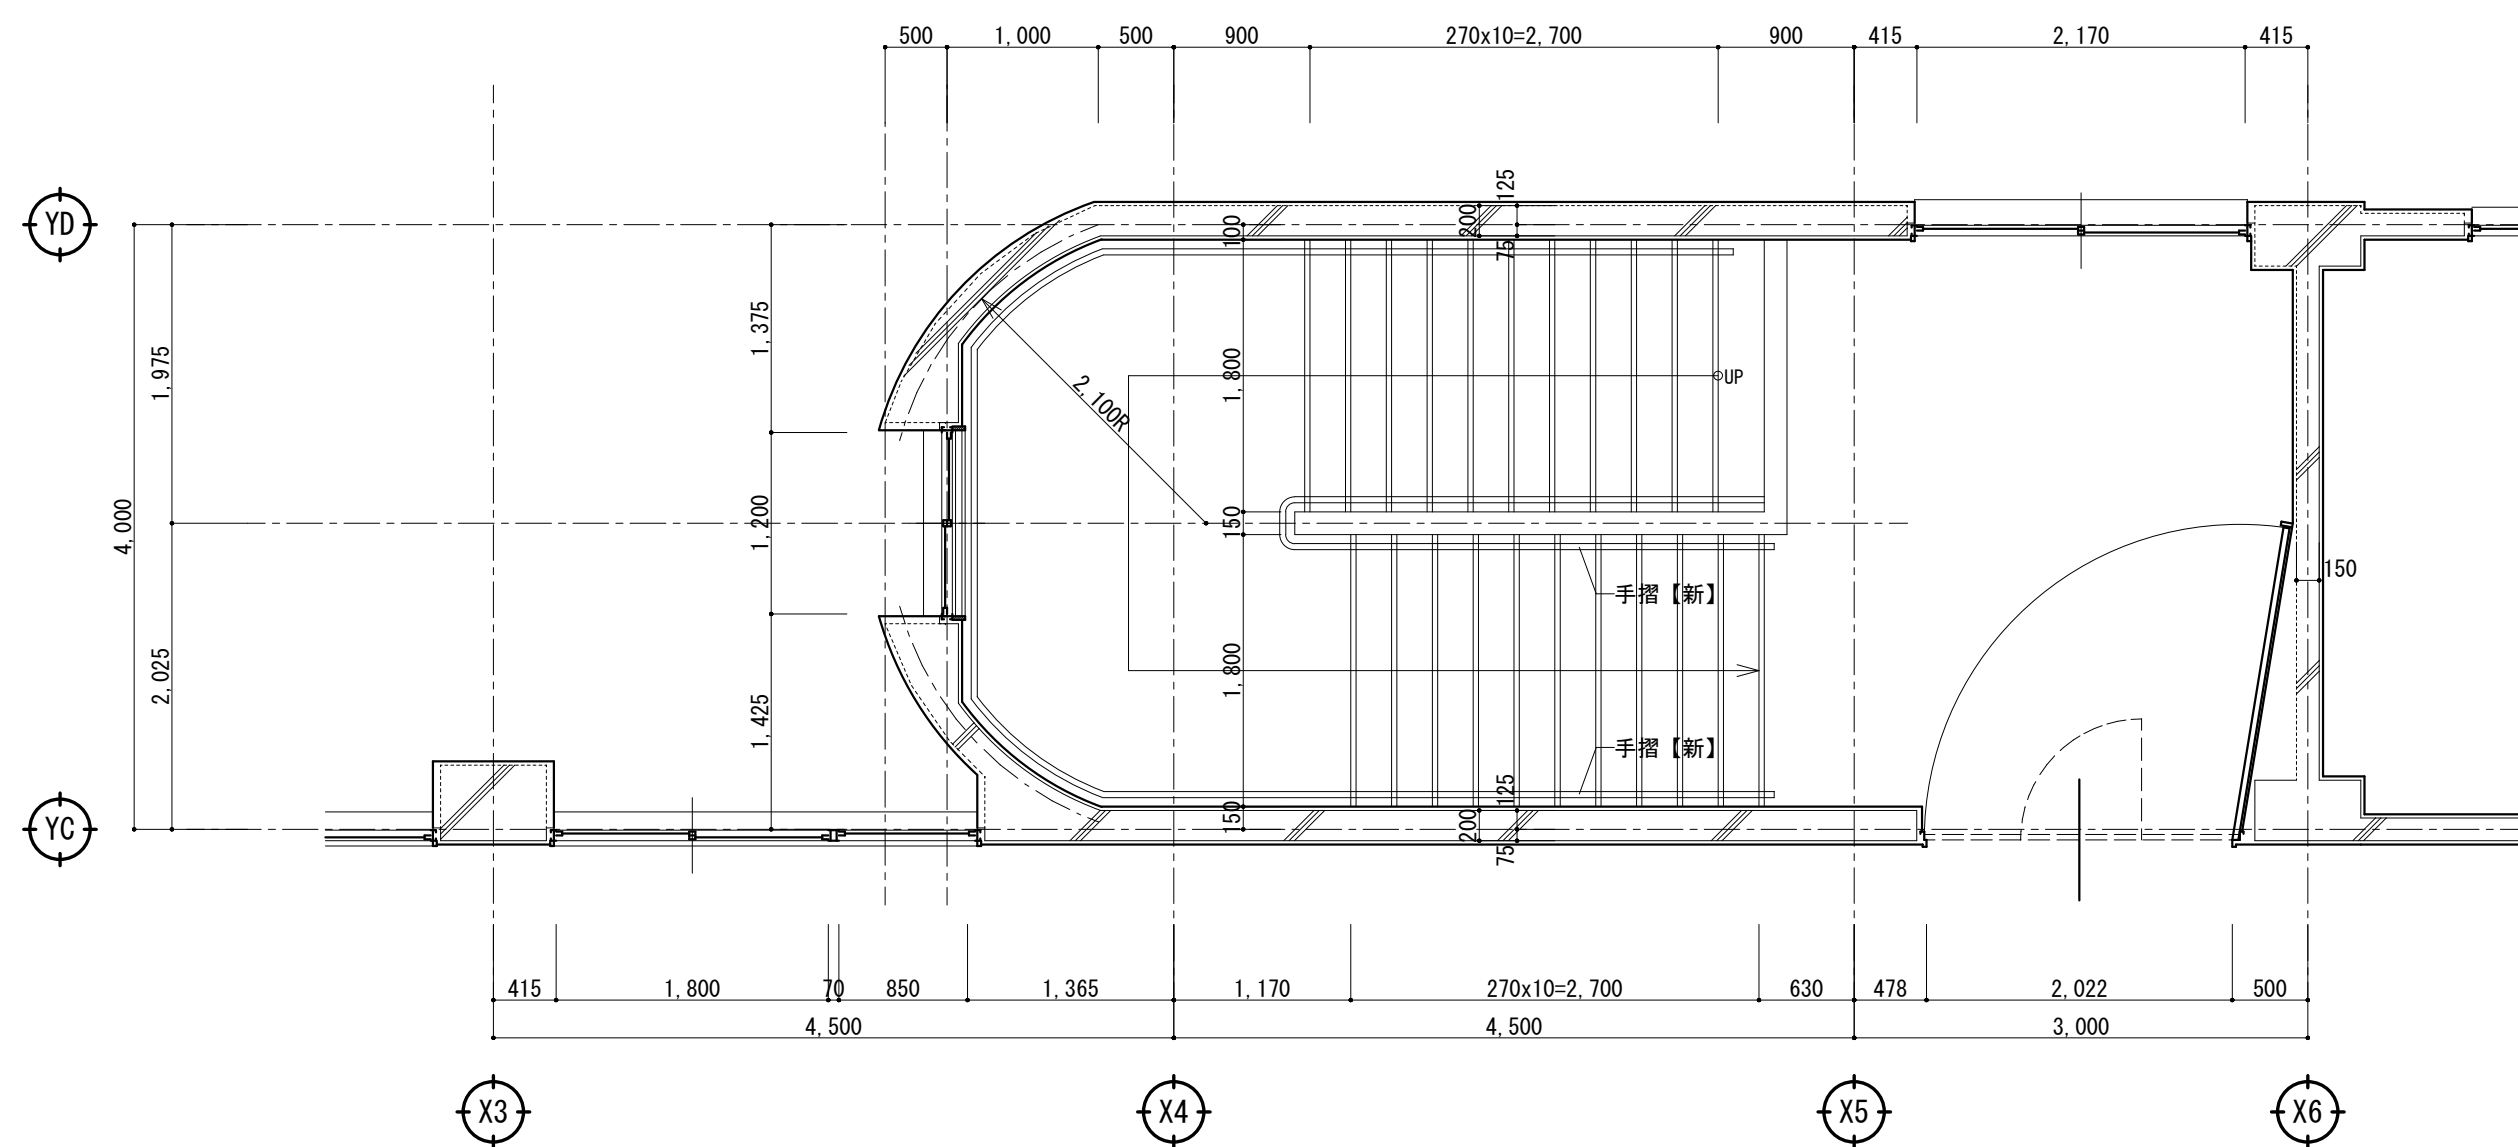


西階段室 4階平面詳細図 S=1/50

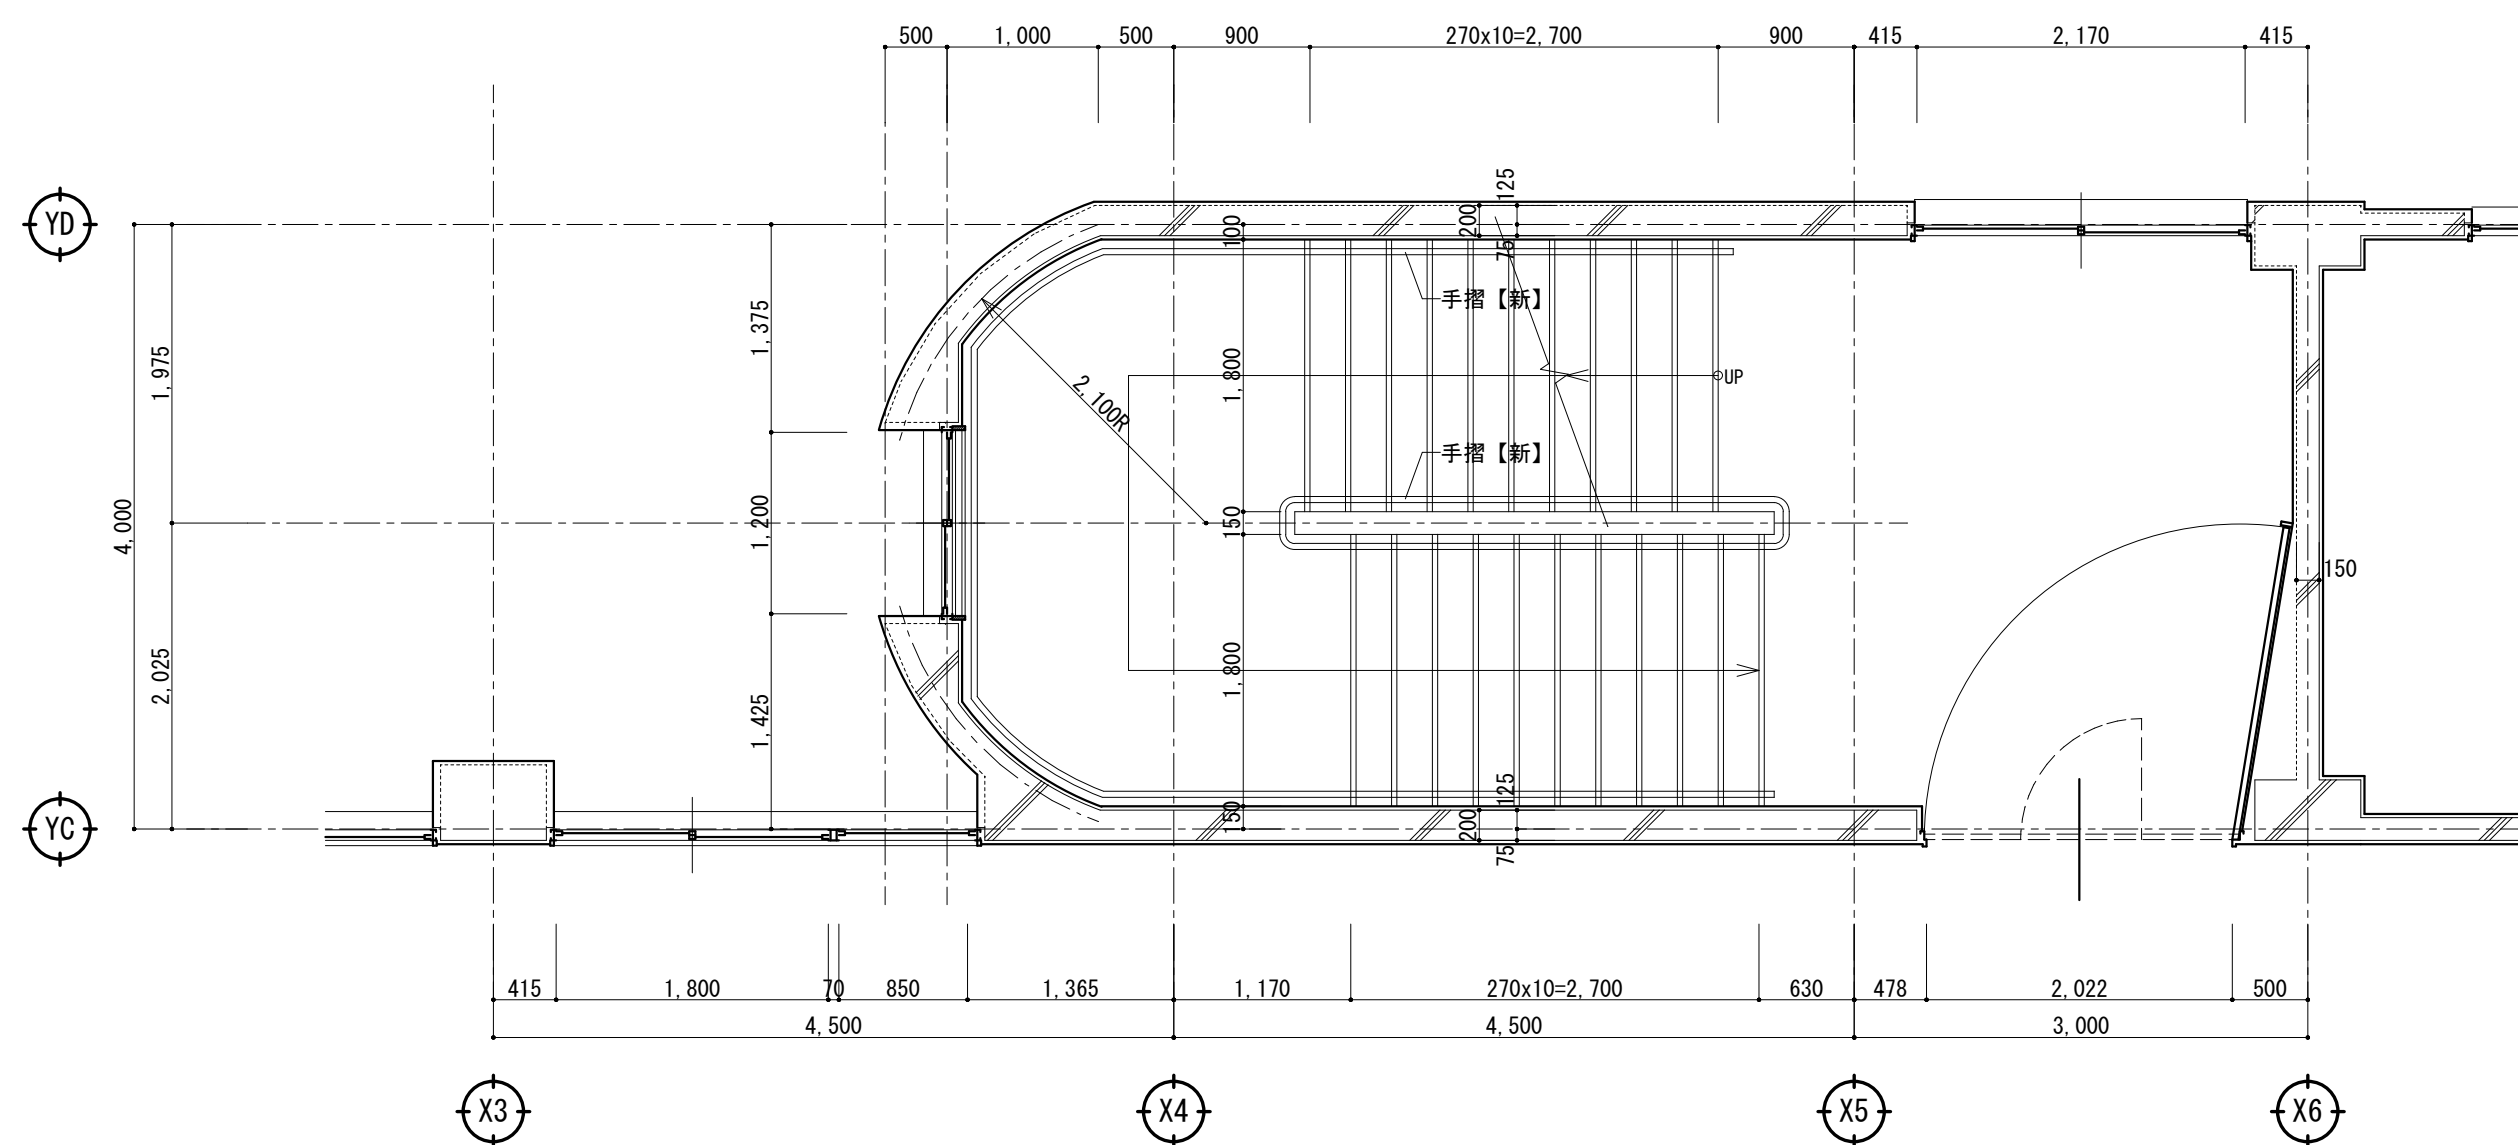

西階段室 2・3階平面詳細図 S=1/50


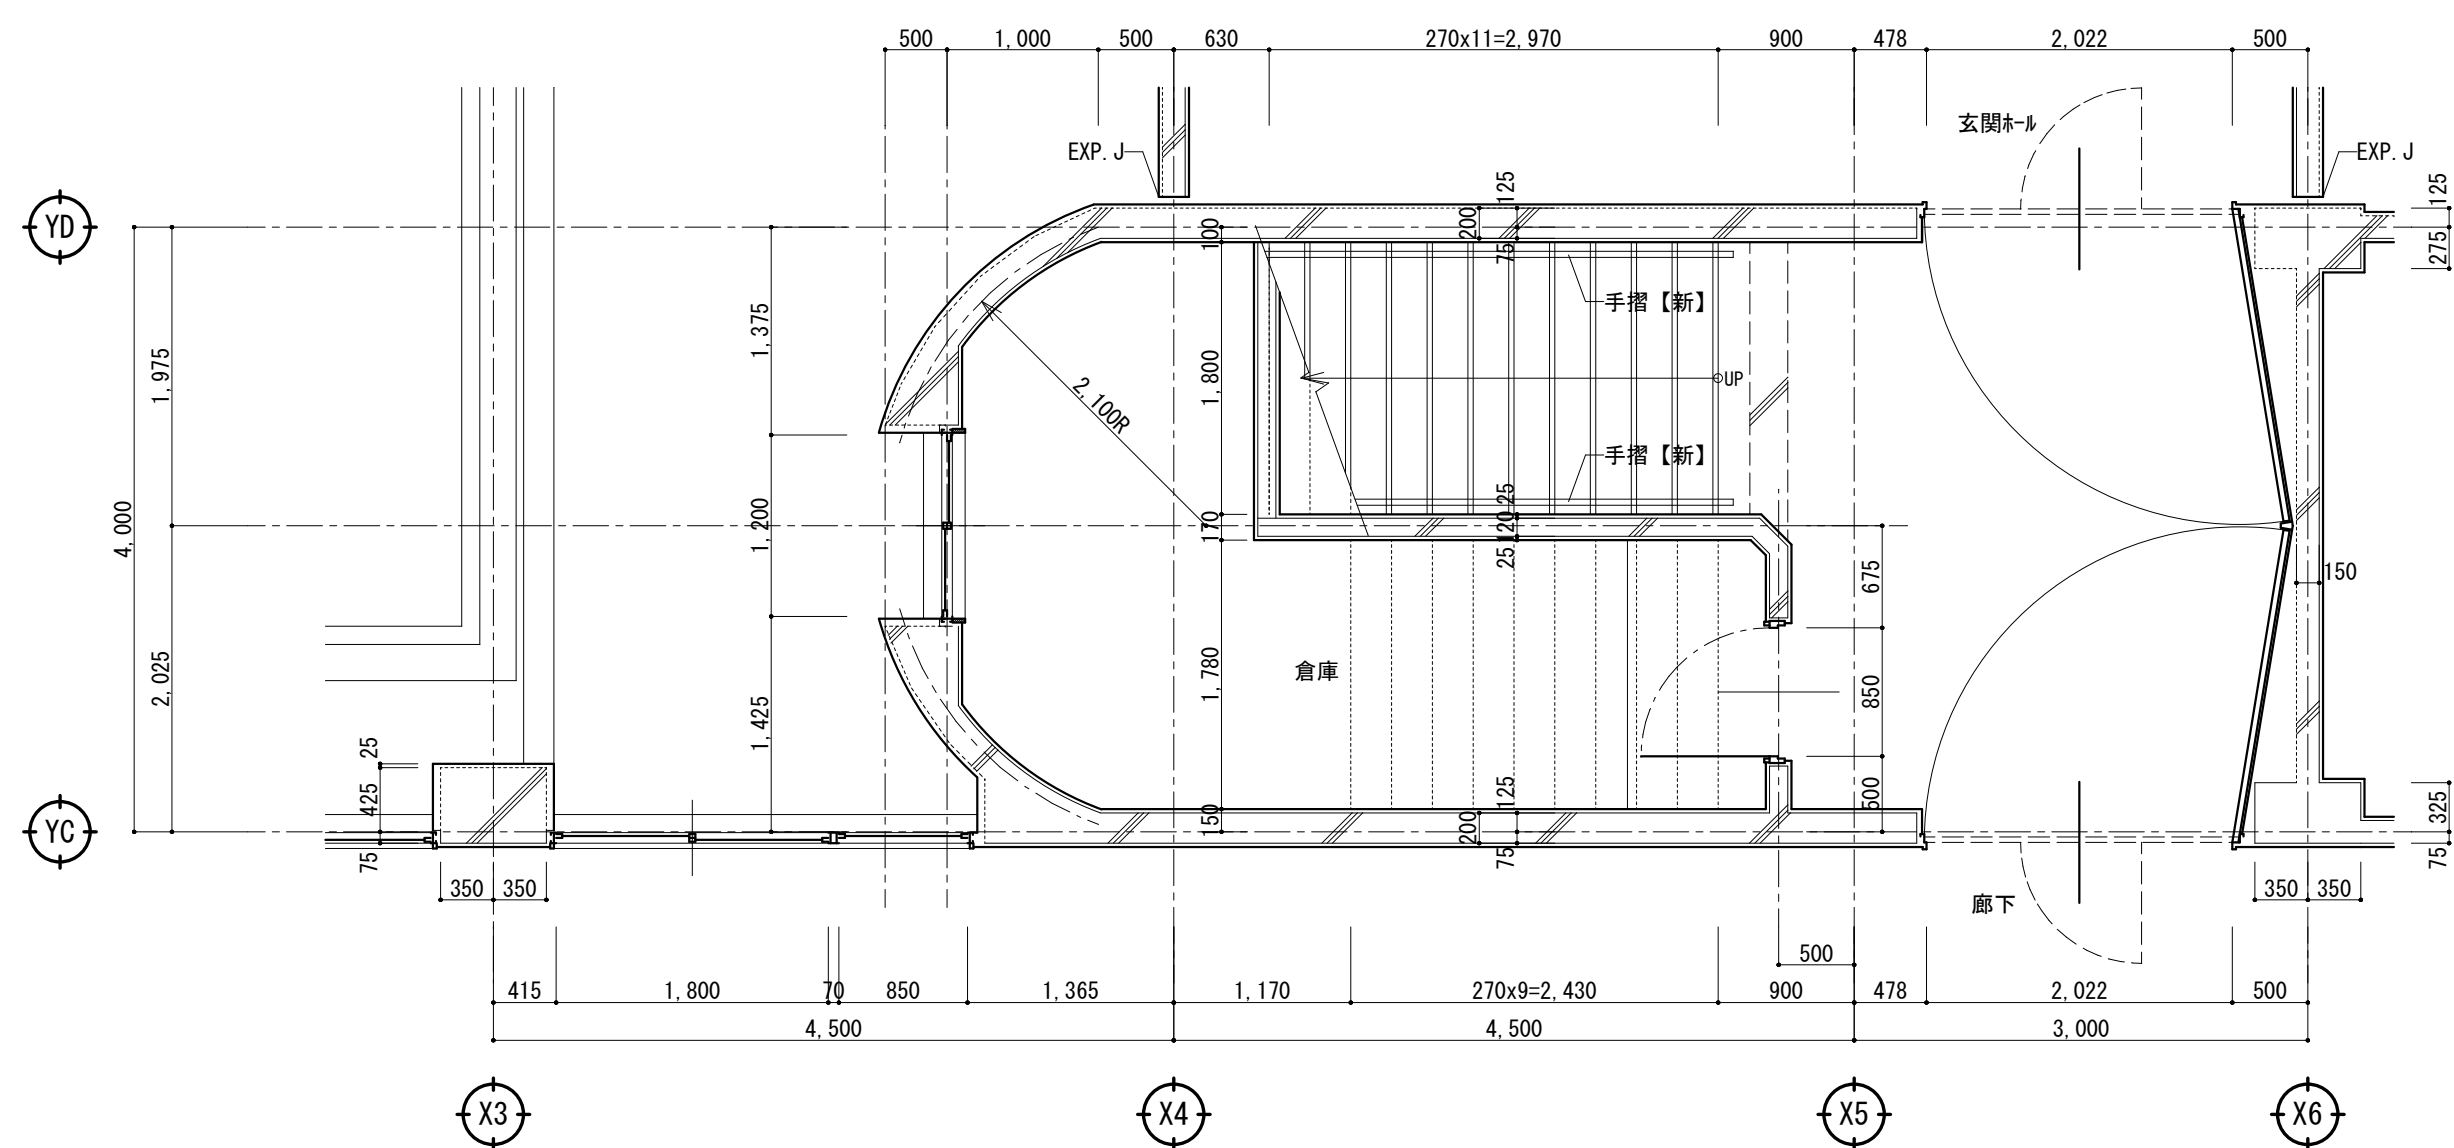


西階段室 1階平面詳細図 S=1/50

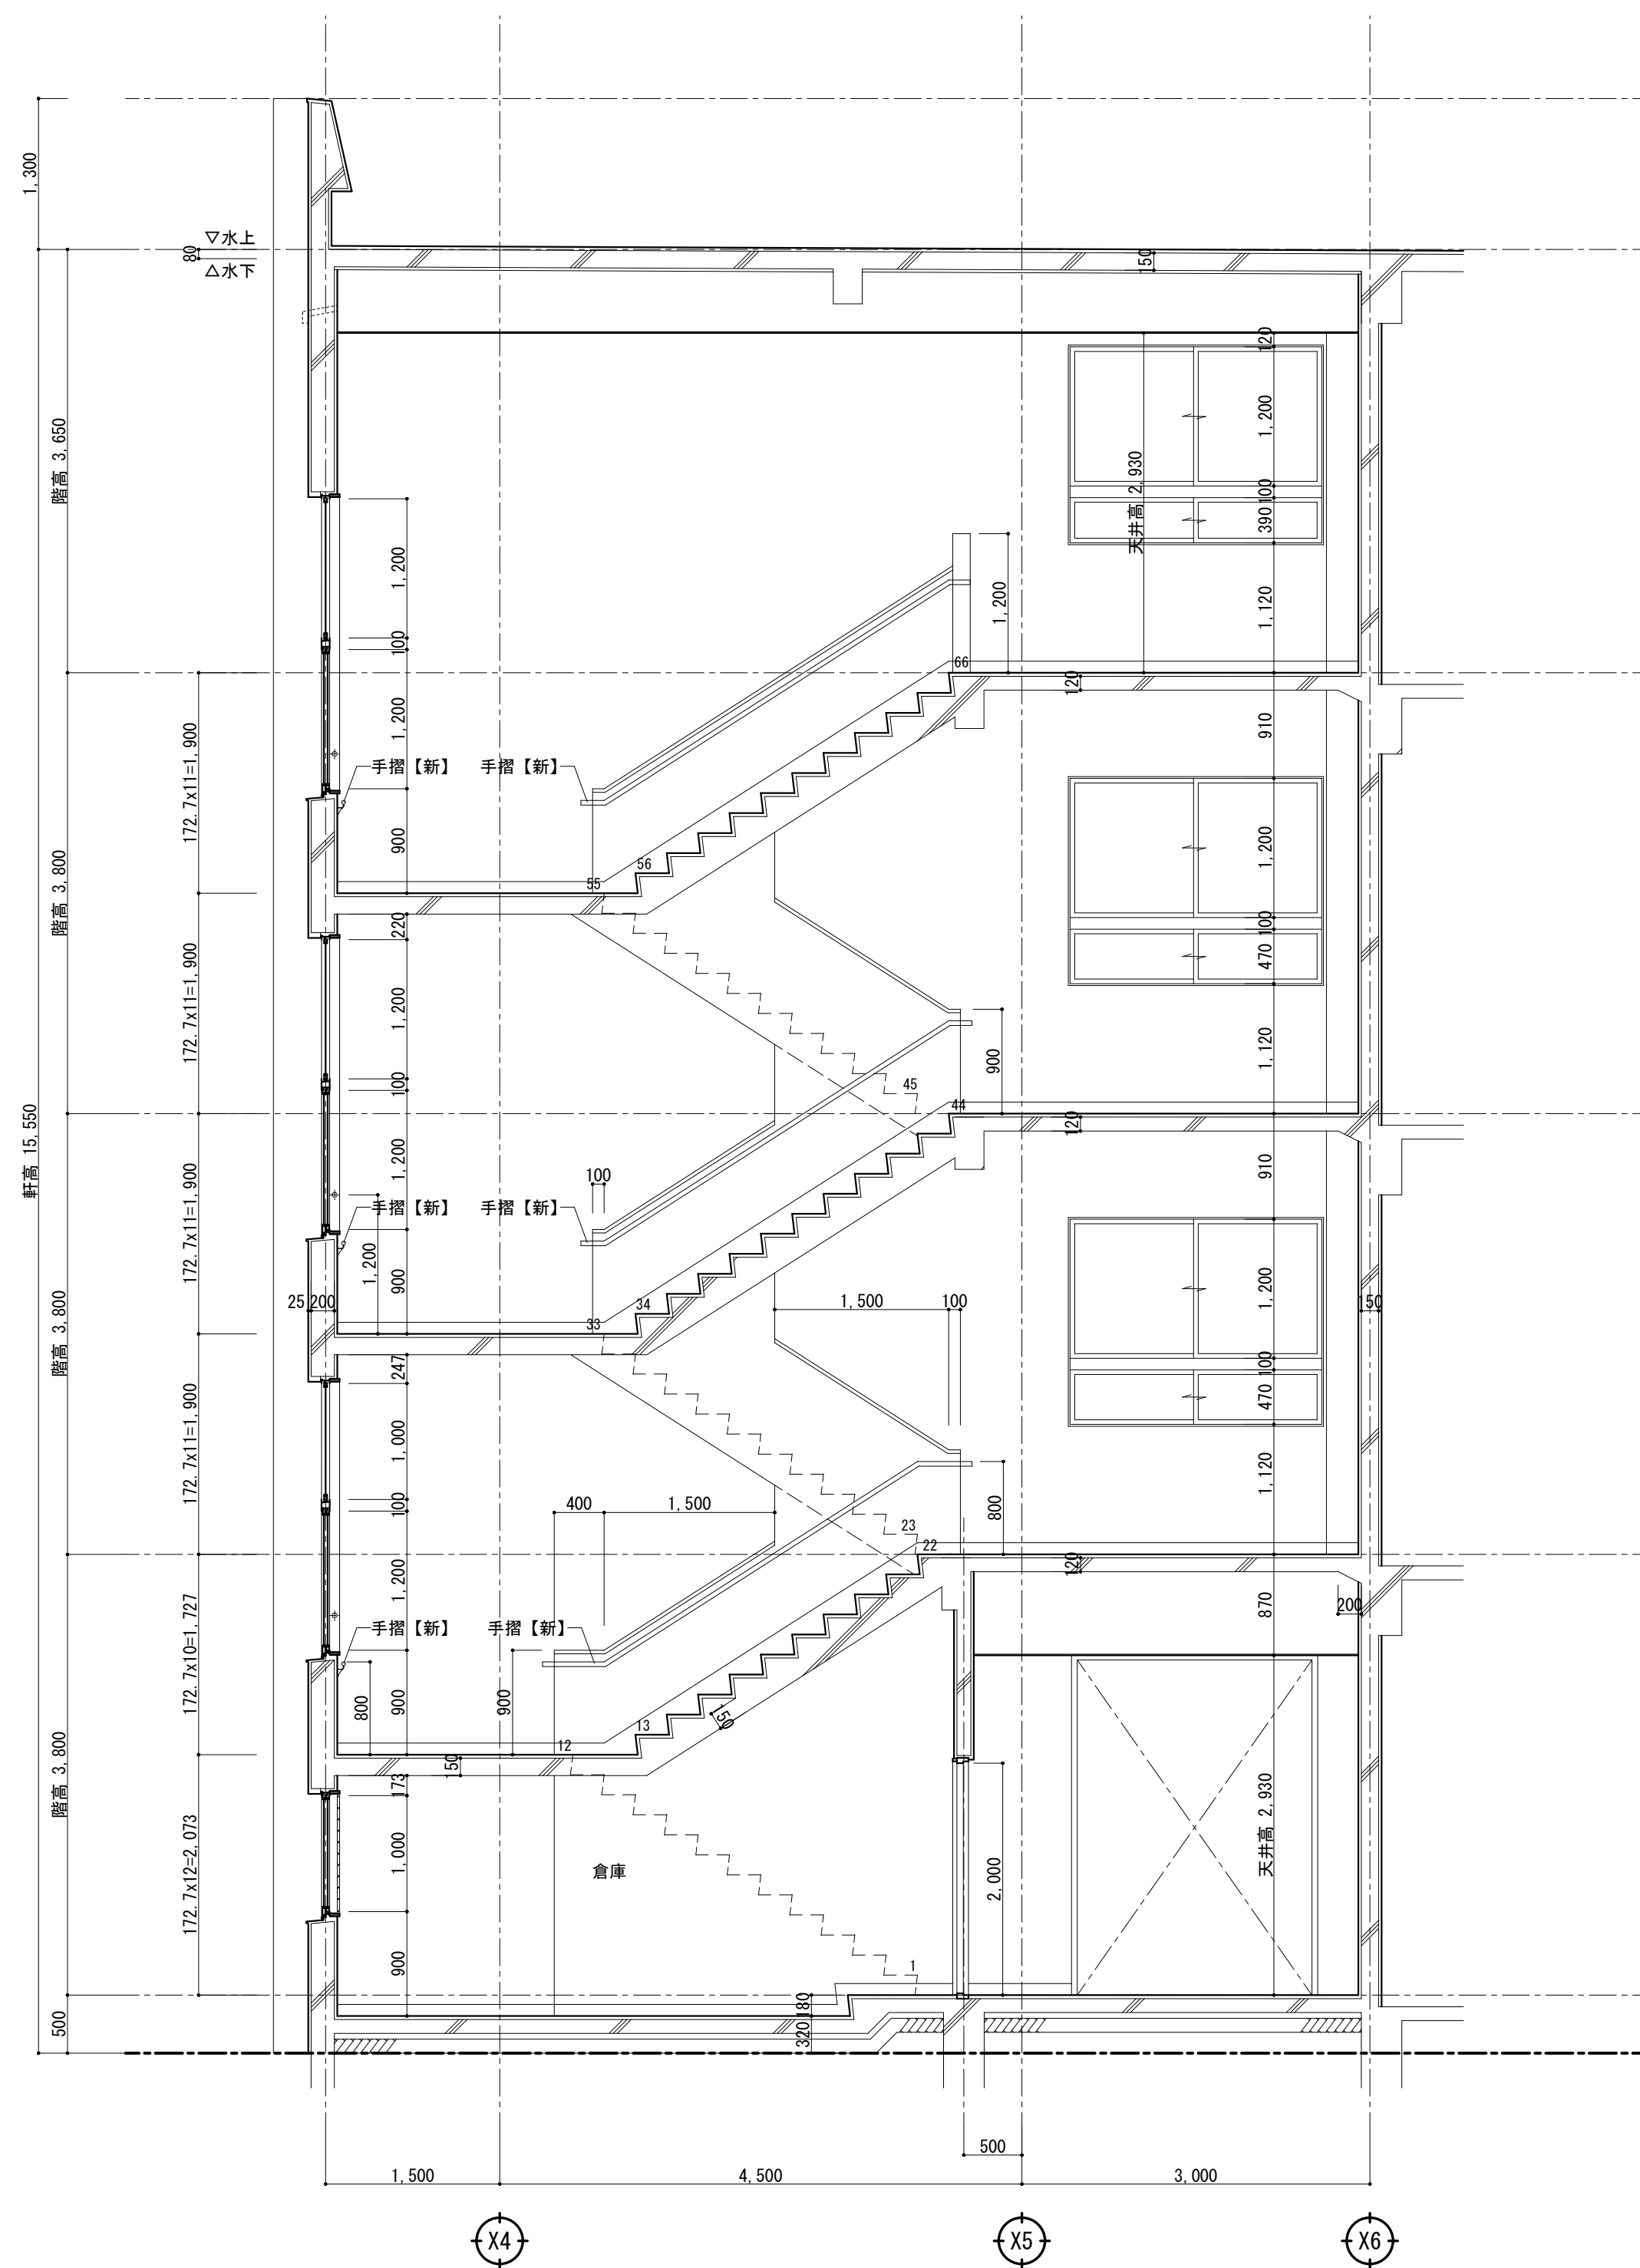

西階段室 断面図 S=1/50

	宍 粟 市	承認	設計	担当	設計年月日	縮尺	工事名称	山崎西中学校長寿命化改修工事(1期)	図面番号 A39
					2025. 4.	A1 1/50 A3 1/100	図面名称	平面詳細図・断面図(現況・撤去・改修) 西階段室	

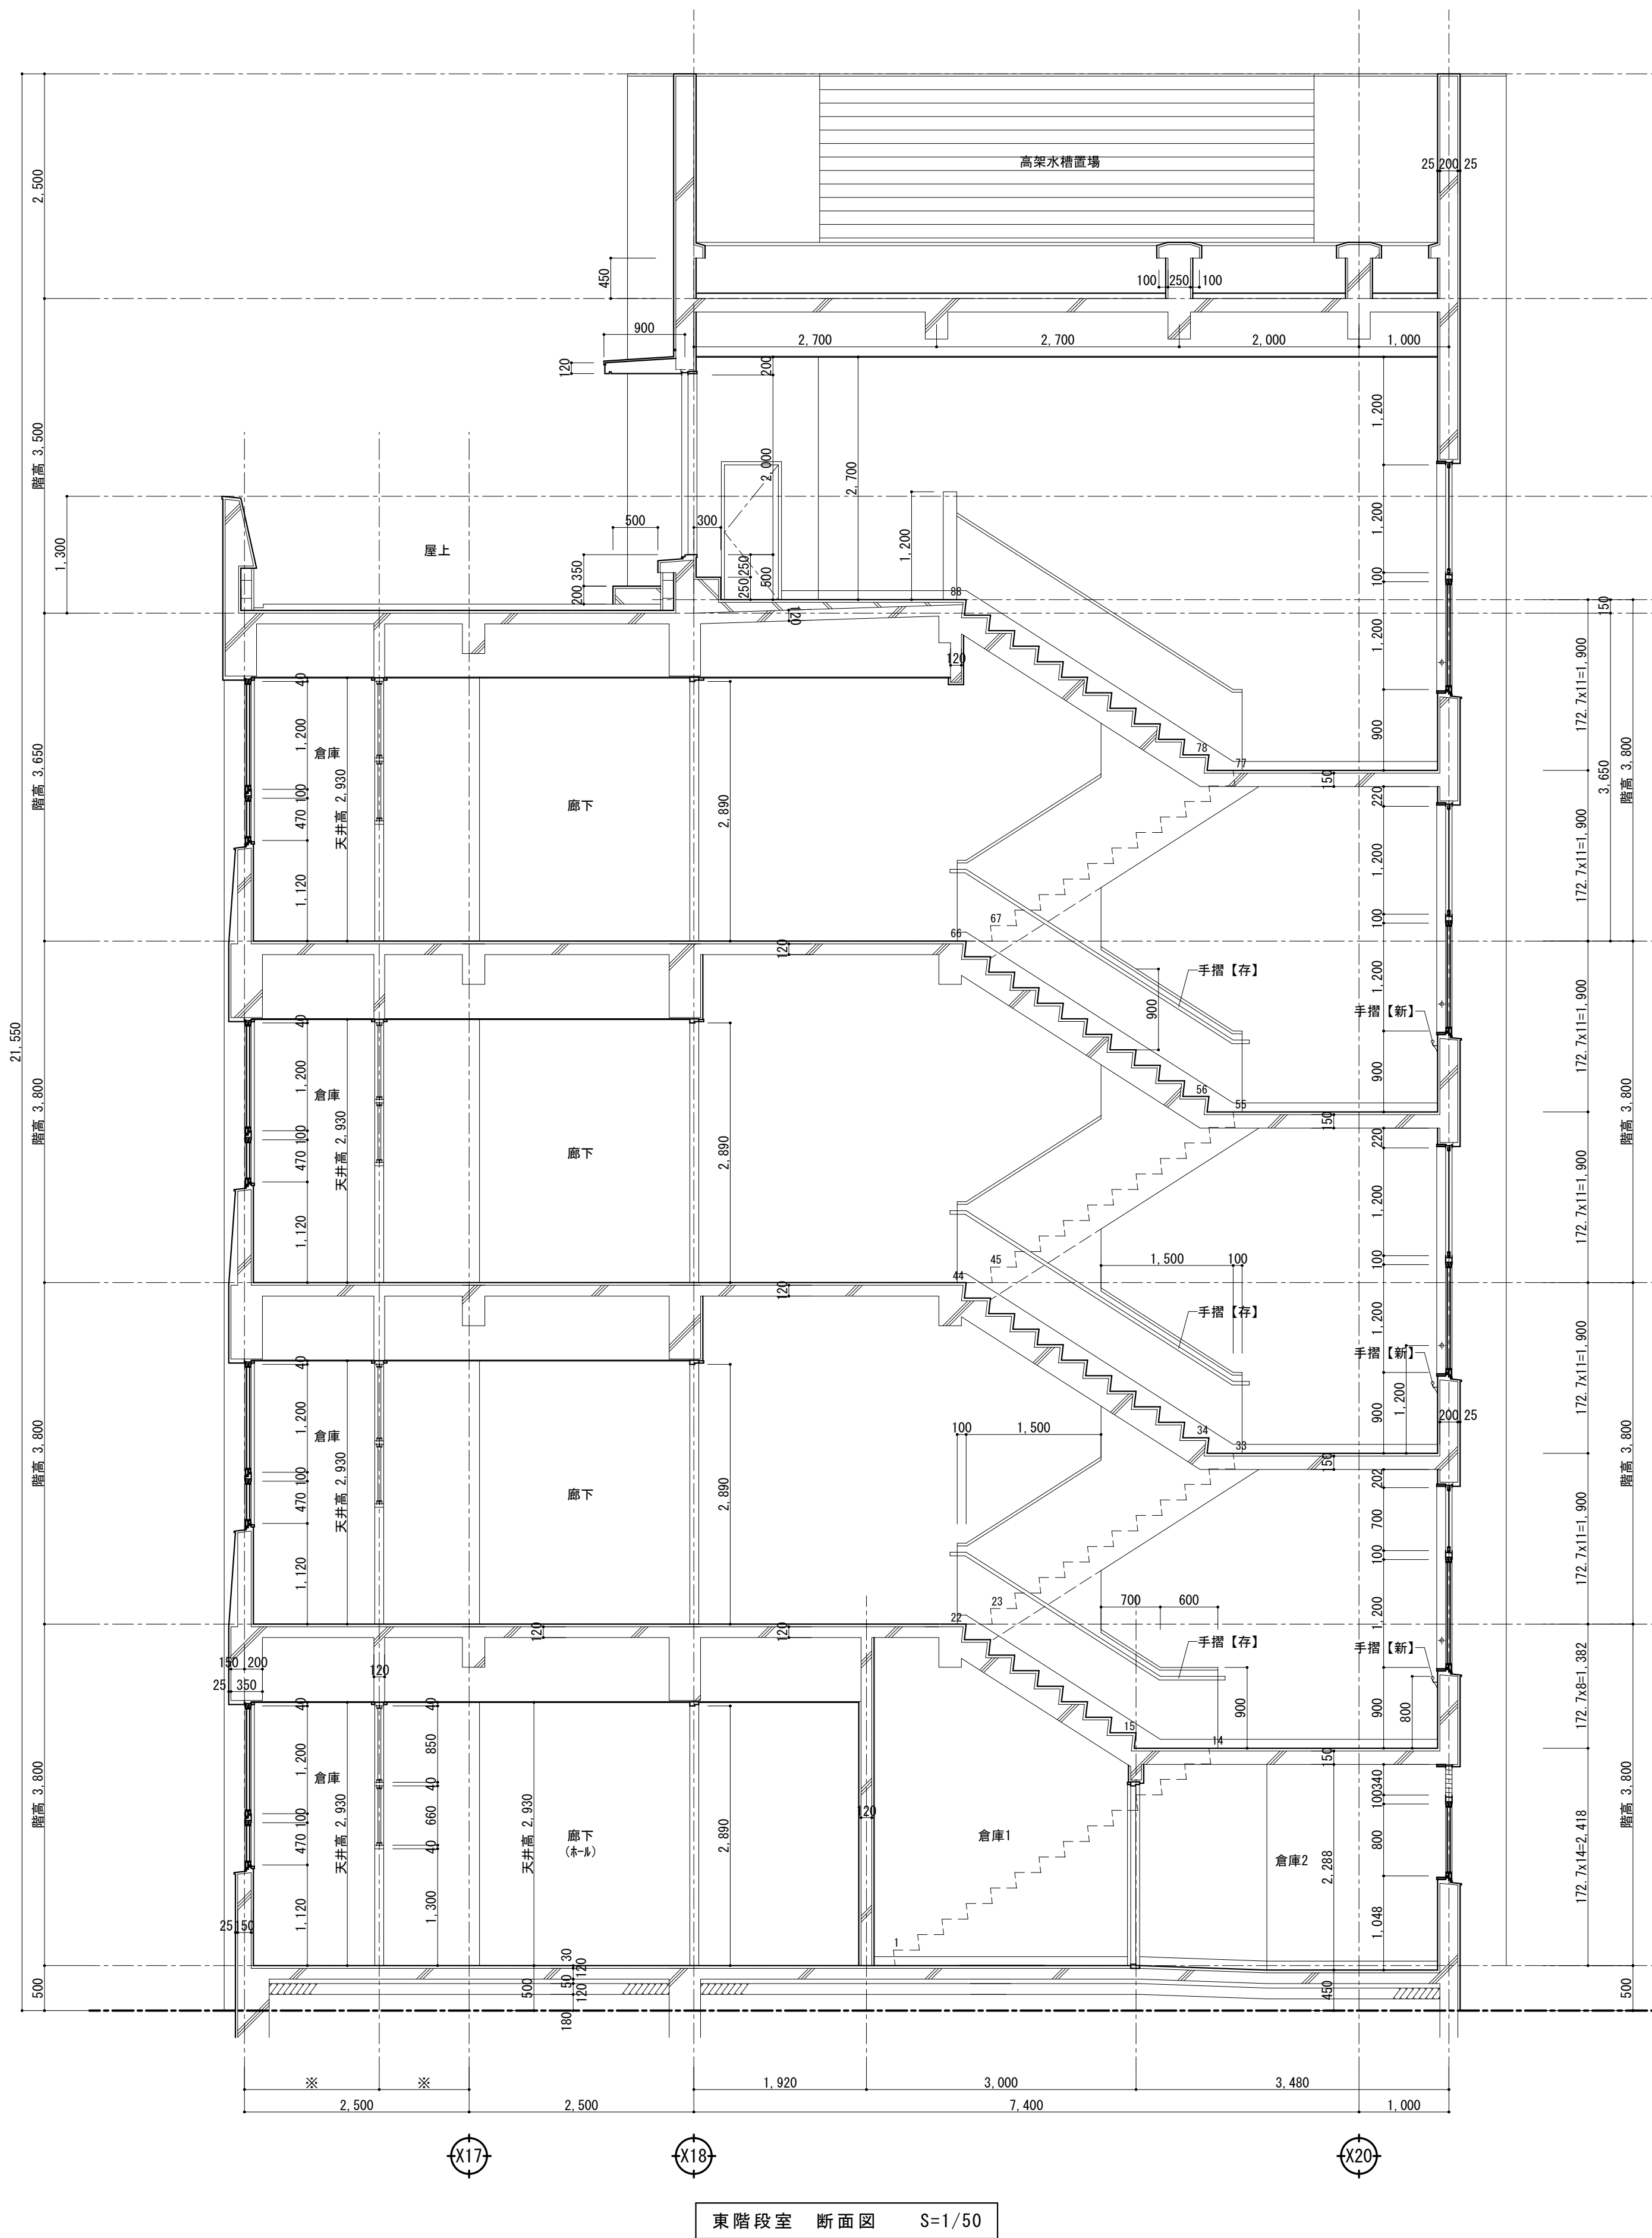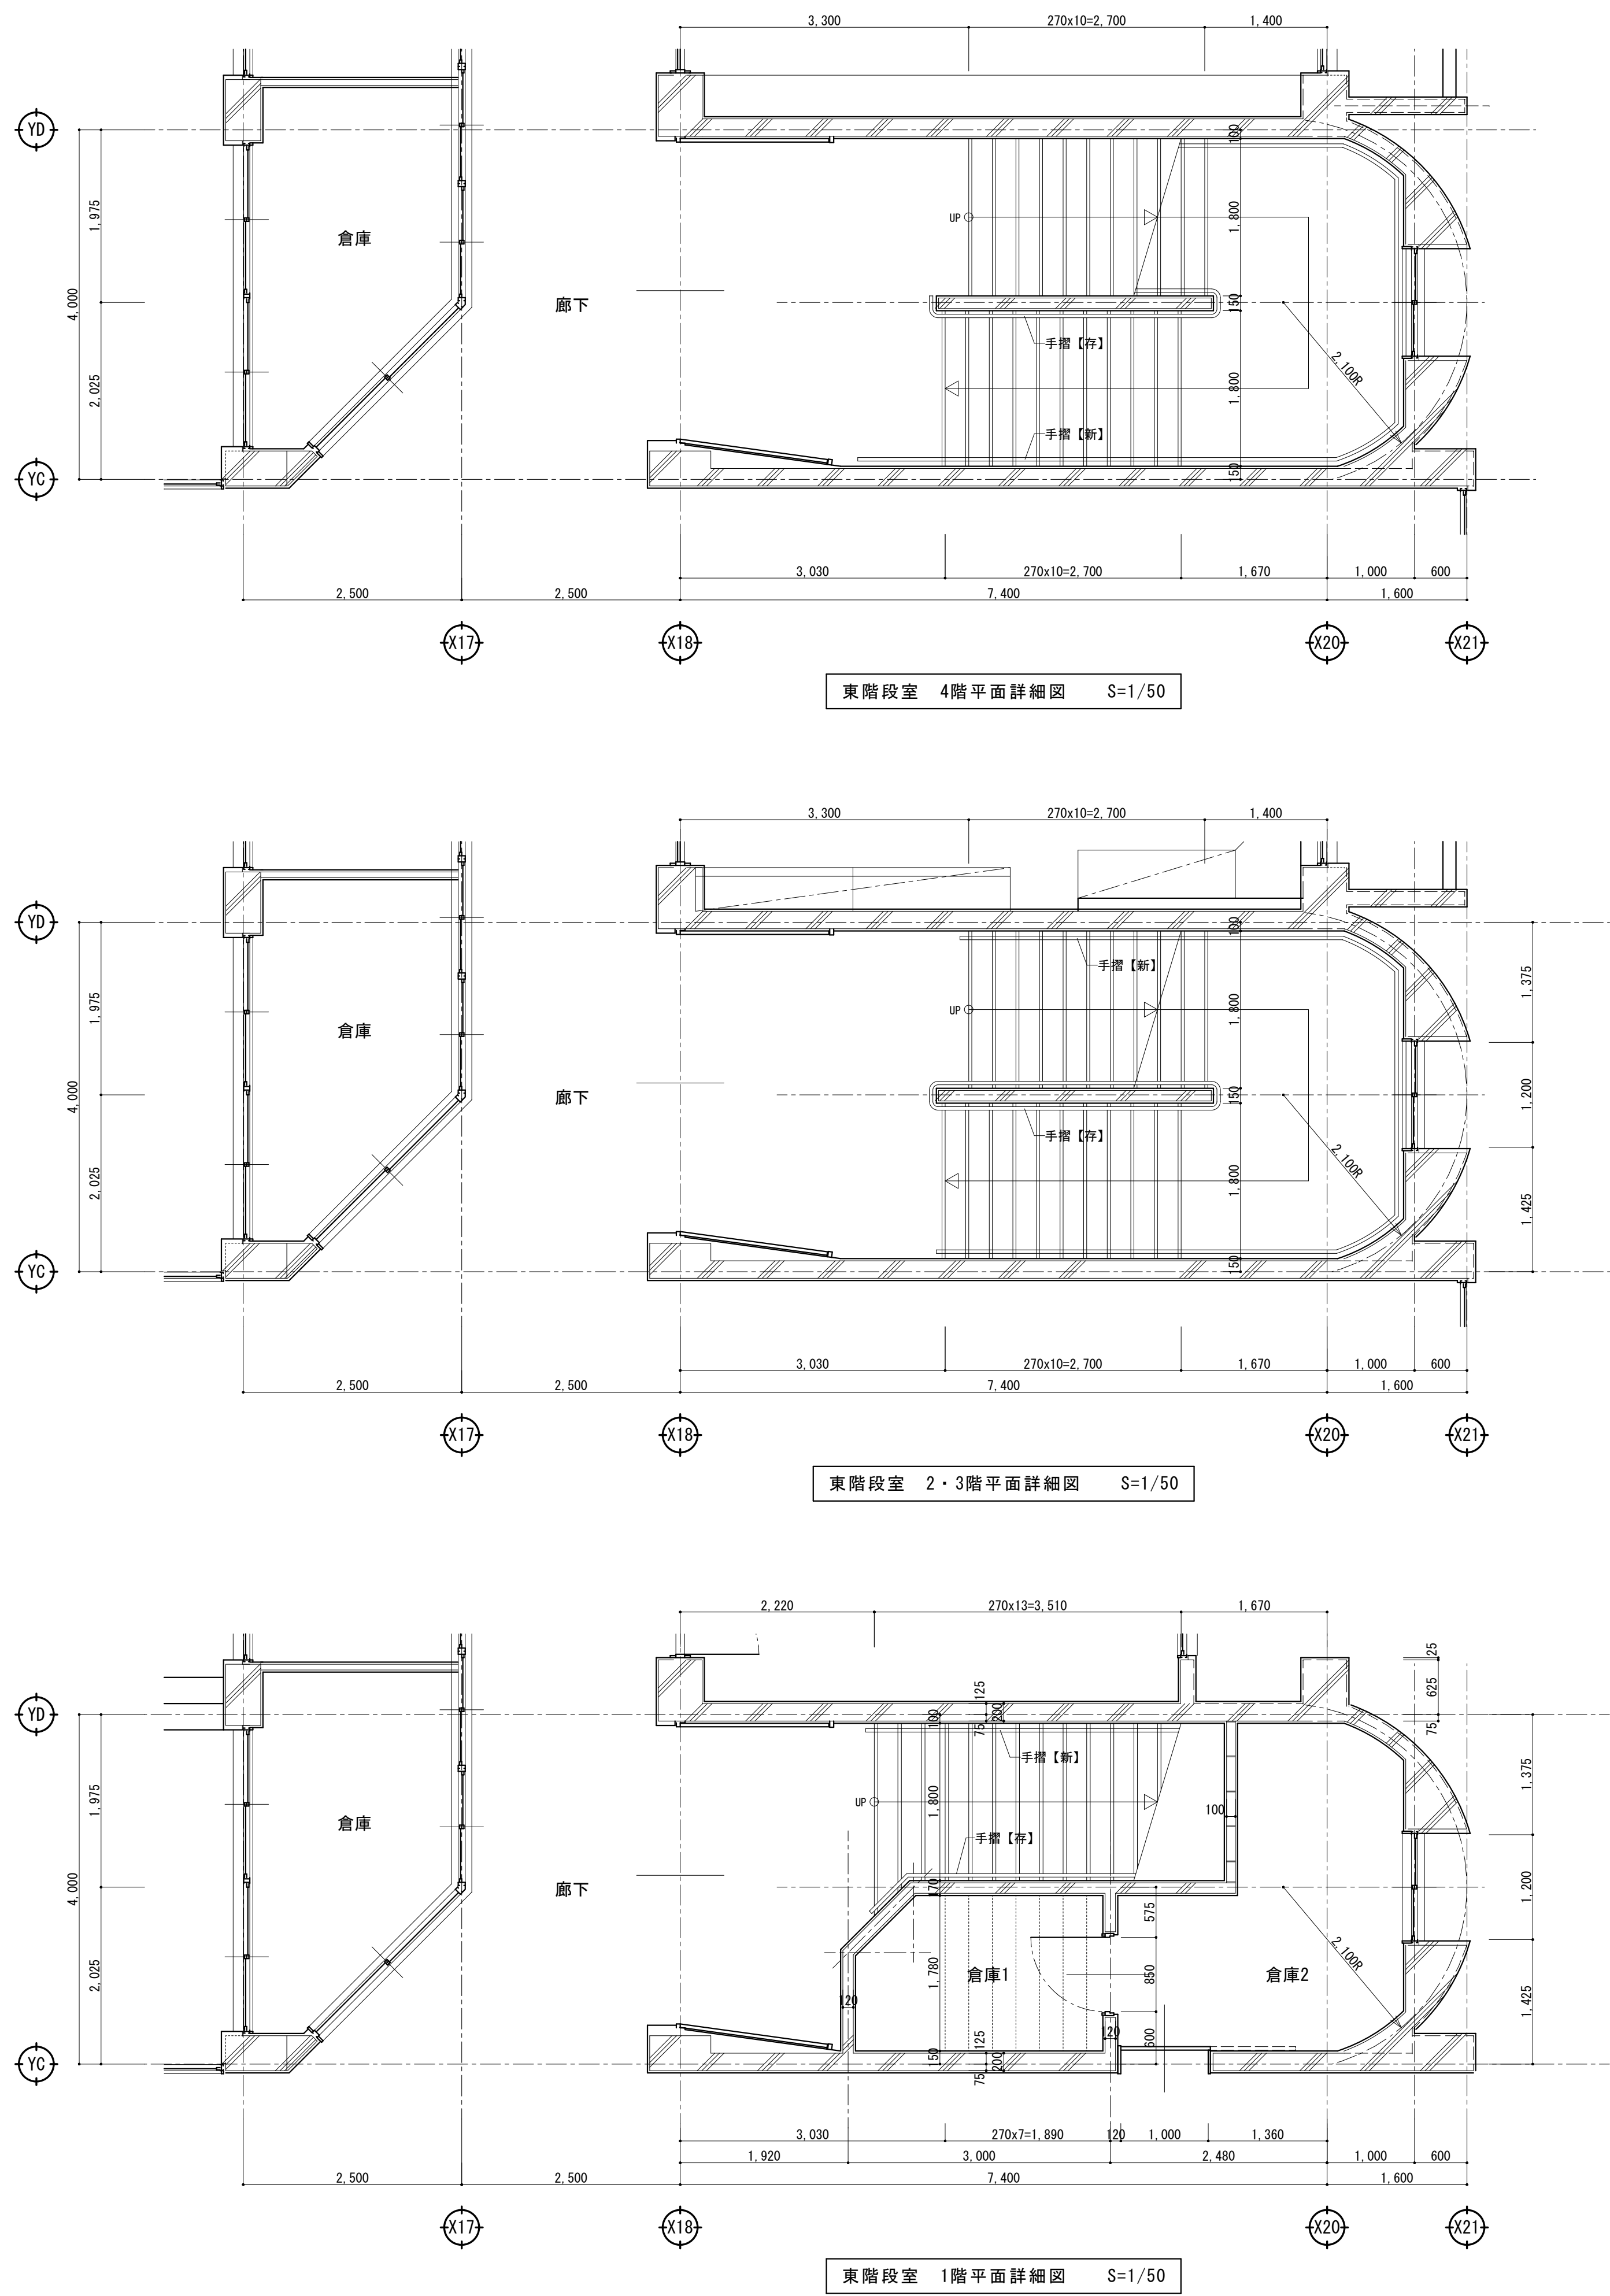

	宍 粟 市	承認	設計	担当	設計年月日	縮尺	工事名称	山崎西中学校長寿化改修工事(1期)	図面番号 A40
					2025. 4.	A1 1/50 A3 1/100	図面名称	平面詳細図・断面図(現況・撤去・改修) 東階段室	