



宍粟市 スポニックパーク一宮及び一宮ウッディパークキャンプ場

施設の概要（平面図等）

宍粟市スポニックパークー宮及びウッディパークキャンプ場 周辺図

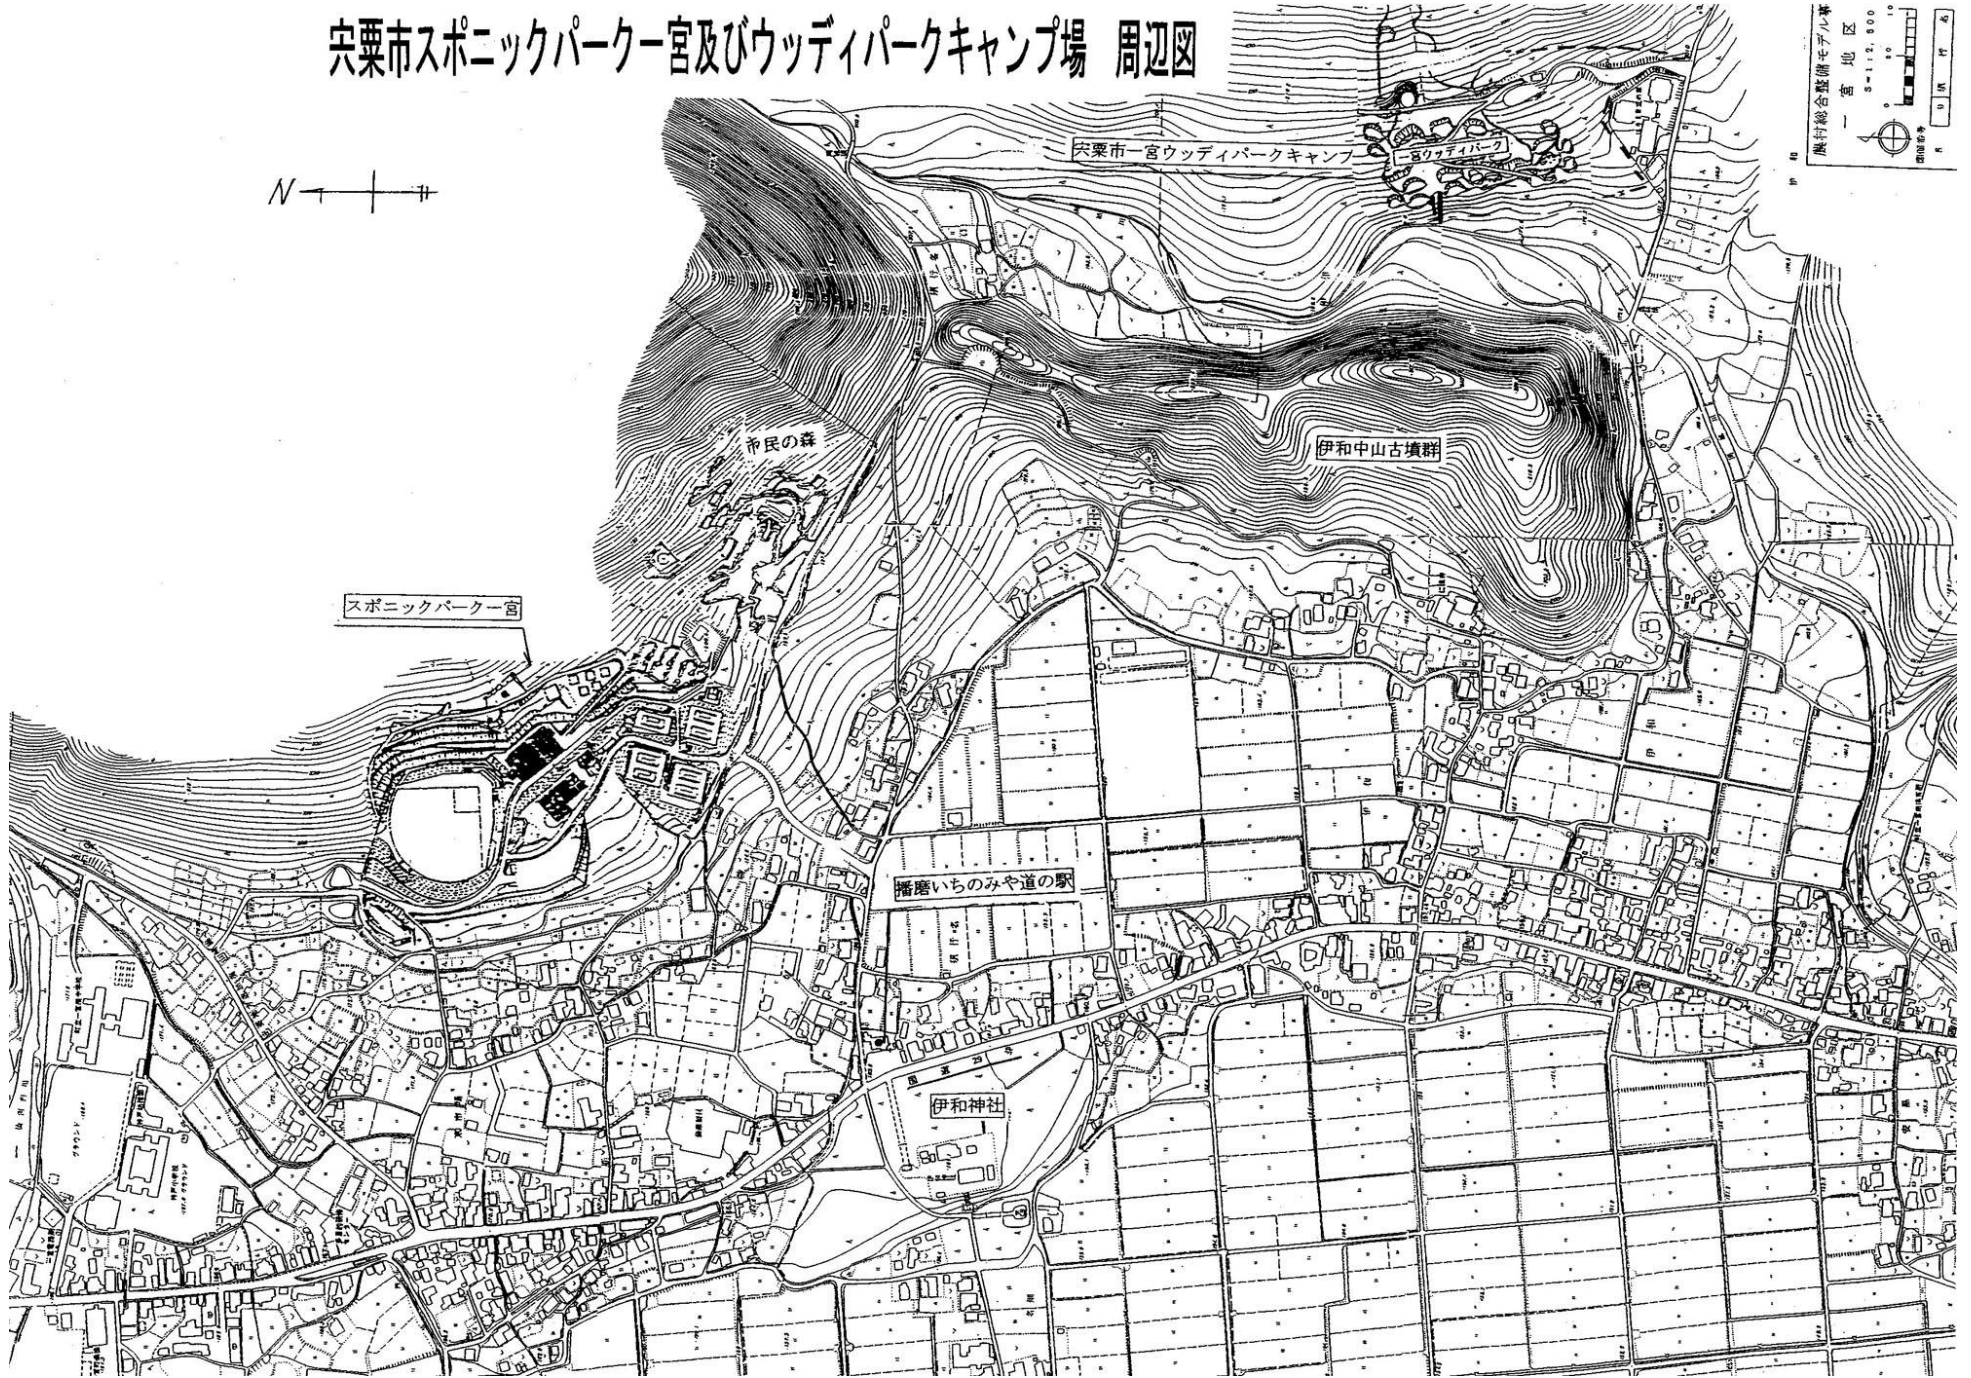

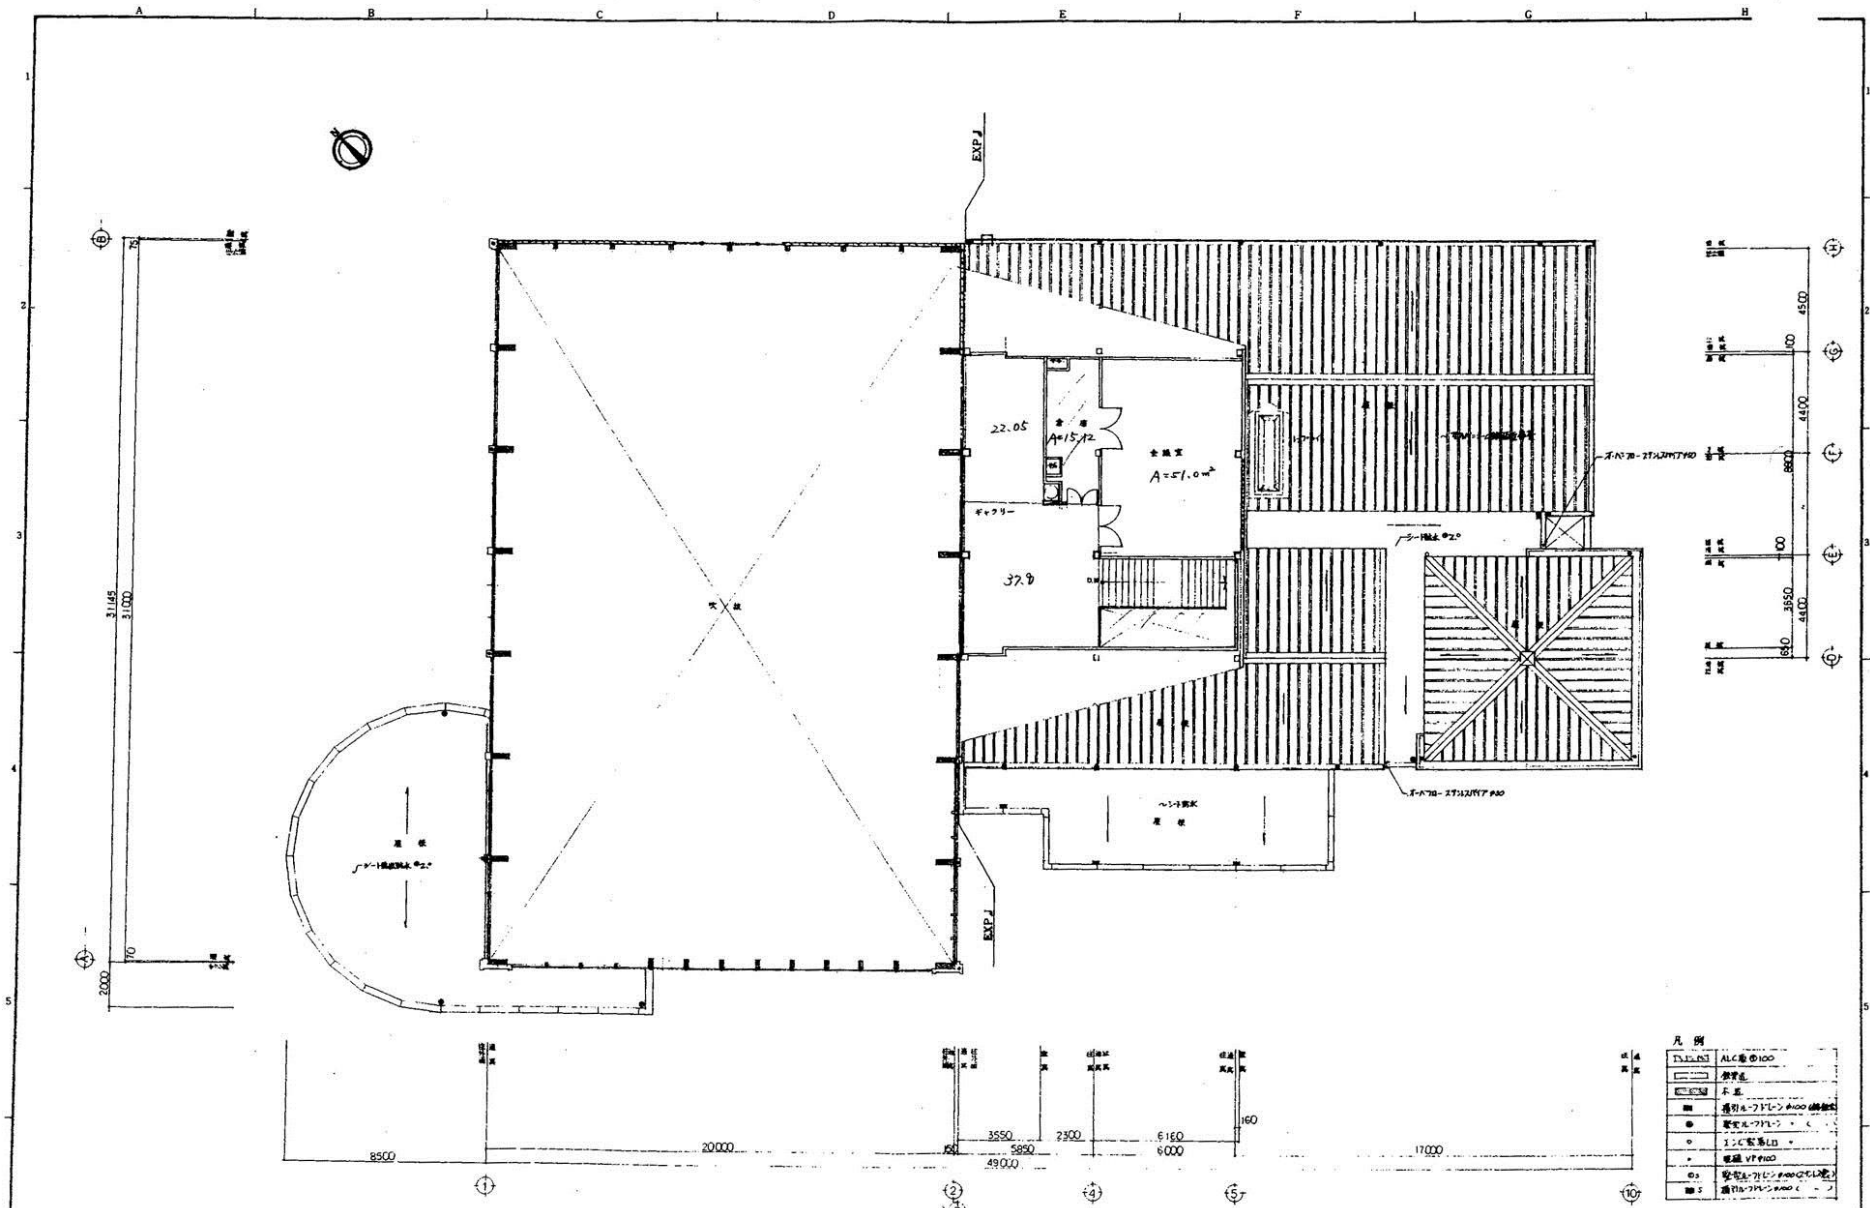


スポンニクパーカー宮温水プール 2階 平面図

凡例

ALC	ALC 厚さ 100
○	換気口
□	扉
■	透明ガラス (10mm)
●	安全ガラス (10mm)
○	2.5C 電気配線
○	照明 V 1000
○	暖房器具 (10mm)
○	換気器具 (10mm)

附記事項



株式会社 小野建築設計事務所	工事名 スポンニクパーカー宮温水プール新築工事	図式 2階平面図	日付 2010.10.10	図番 A-9
--------------------------	----------------------------	-------------	------------------	-----------

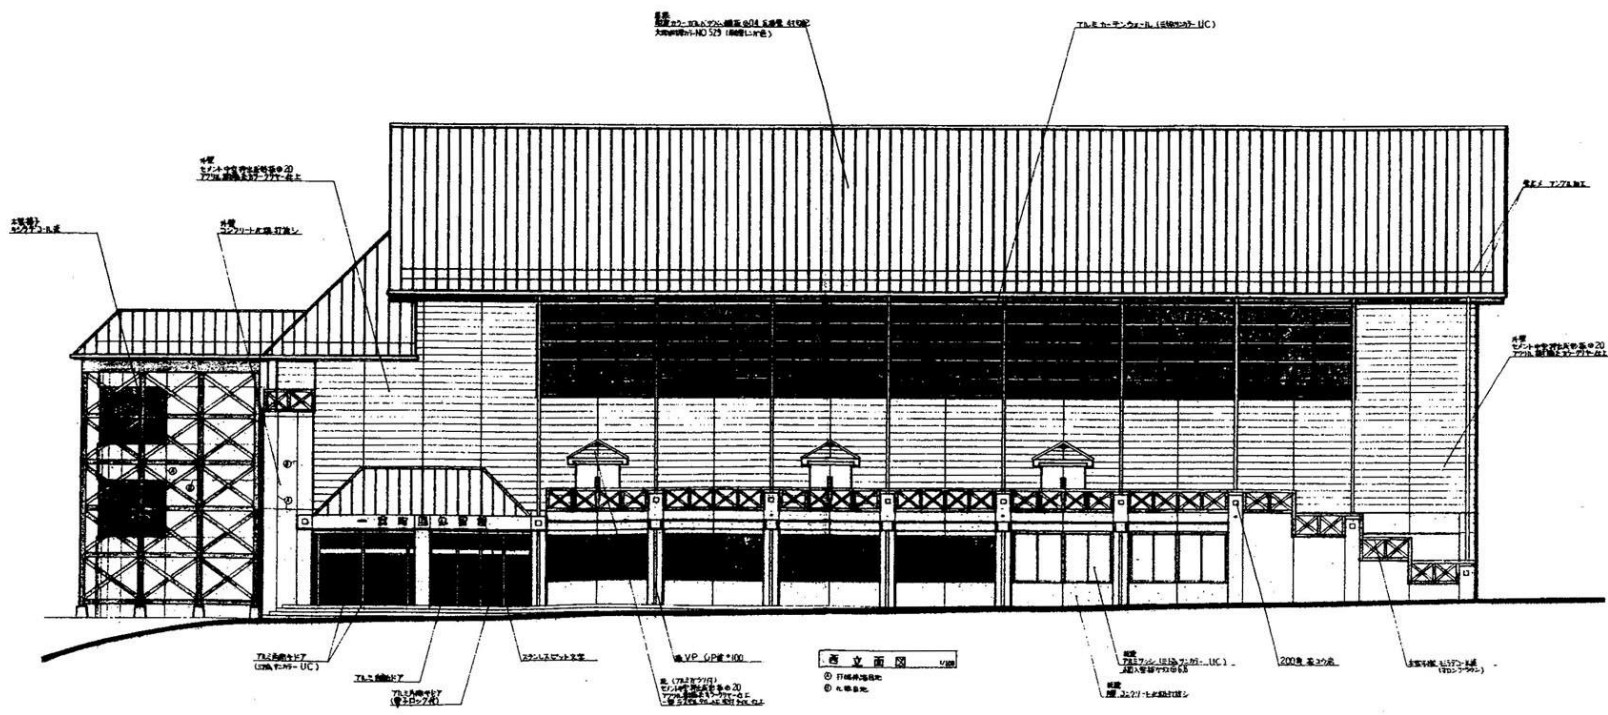

スポンニックスパーク宮 体育館 西（正面玄関側）立面図

CORRECTION

ADJUSTMENT	町民体育館 兼剣道場 新築工事	HEAD	CHECK	CHIEF	DRAWING	(株) まさみ建築事務所 MASAMI ARCHITECTS AN OFFICE 〒100-0001 東京都千代田区千代田1-1-1 TEL: 03-5561-1111 FAX: 03-5561-1112 1階建 2階建 3階建 4階建 5階建
DRAWING	西立面図					
DATE						
DATE						

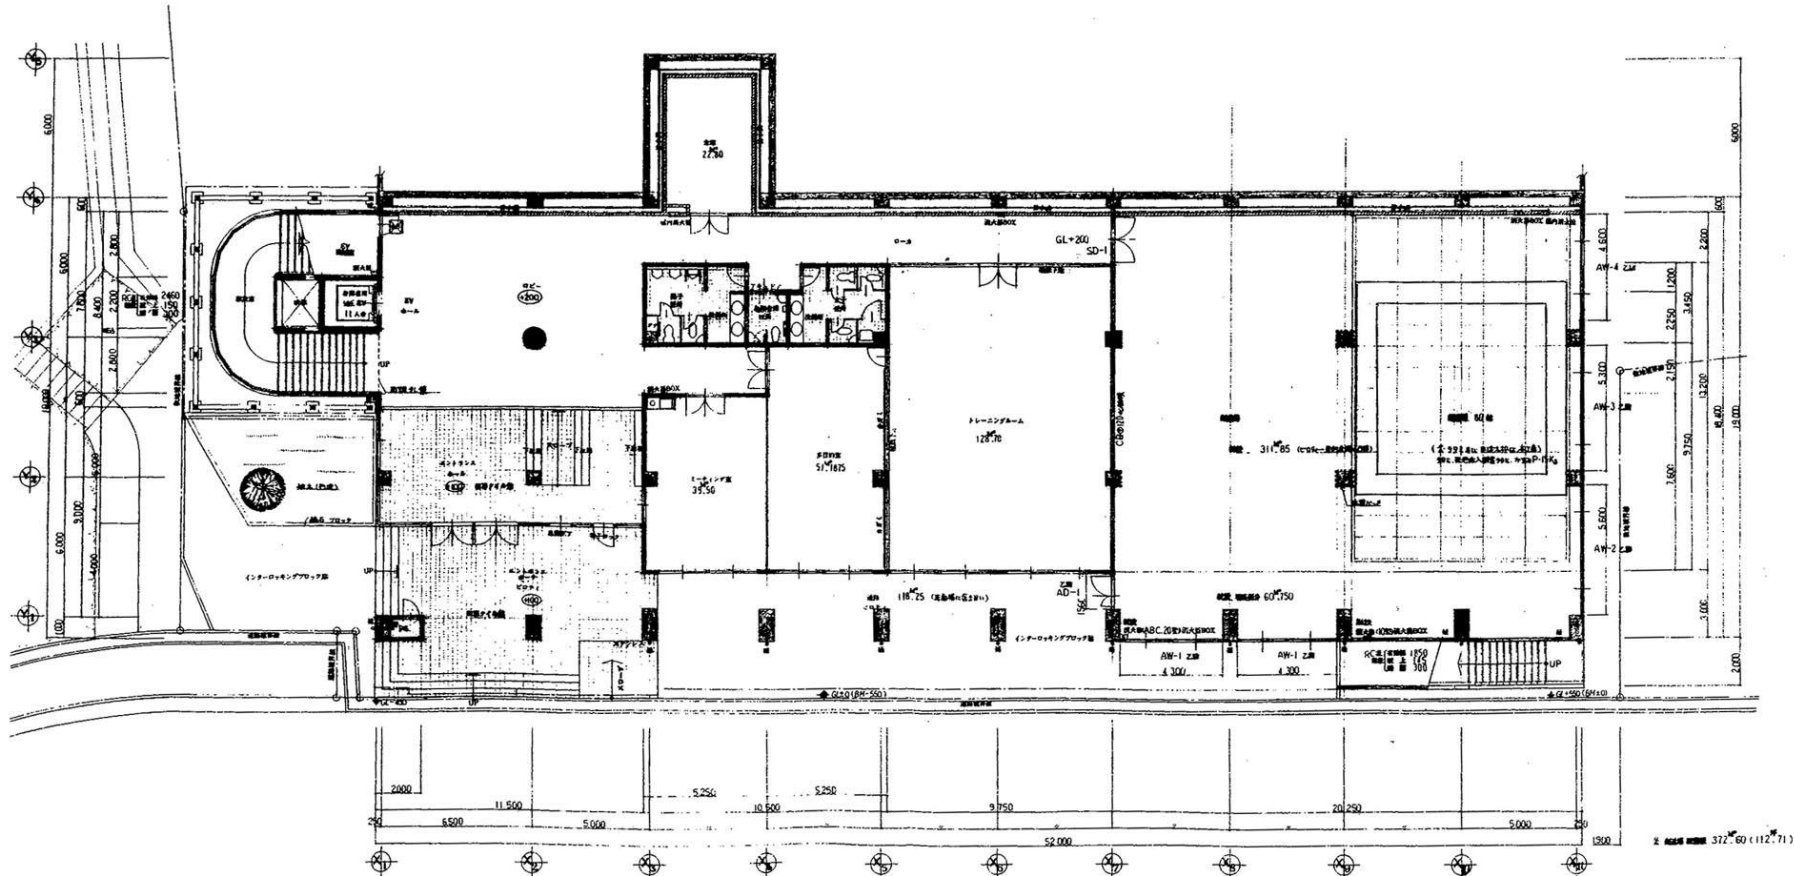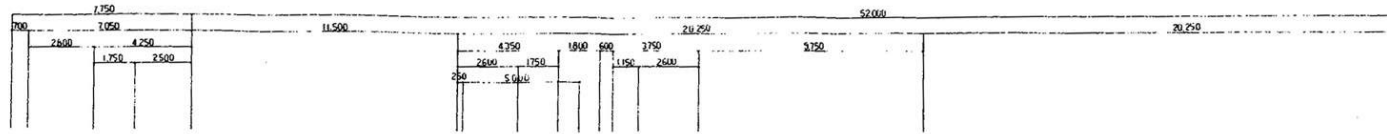


スポニックパークー宮 体育館 B階平面図

CORRECTION

平成26年5月 21日


ADJUSTMENT	町尻体育館	高刺運動場	新築工事	READ	CHECK	CHIEF	DRAWING
DRAWING							
NO.	B階平面図						
DATE	6.9.						

(株)まさみ建築事務所
 MASAMI ARCHITECTS AN OFFICE
 〒110-0001 東京都港区赤坂1-1-1
 TEL: 03-6456-1111 FAX: 03-6456-1112

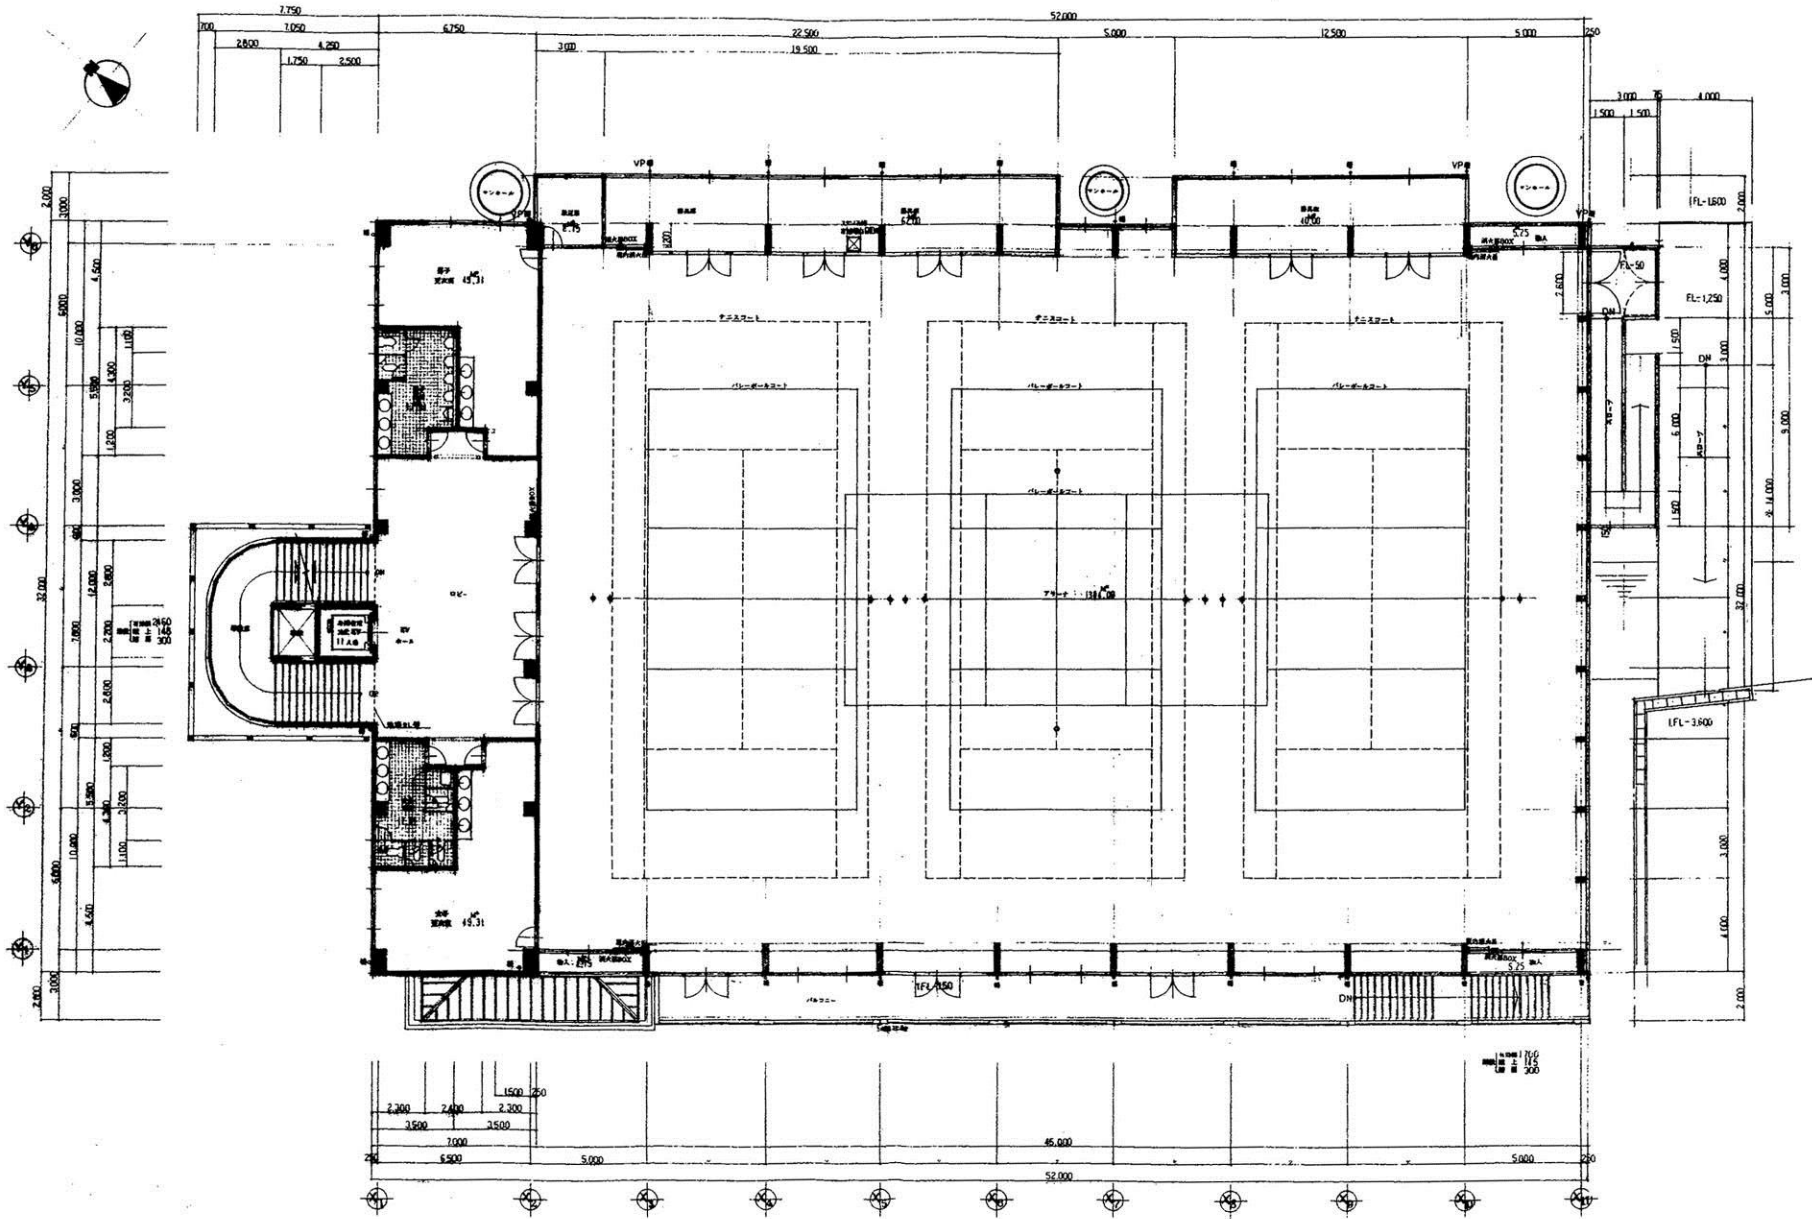


スピナックパーカー宮 体育館 1階平面図

ADJUSTMENT No.	町民体育館	新築工事	HEAD	CHECK	CHIEF	DRAWING	(株)まきみ建築事務所 MAKAMI ARCHITECTS AN OFFICE MAKAMI TADA-10400000 TEL:090-8888-7400 1-1-10000000-00000000
DRAWING No.	現況						
D.A.	1階平面図						
C.	9						

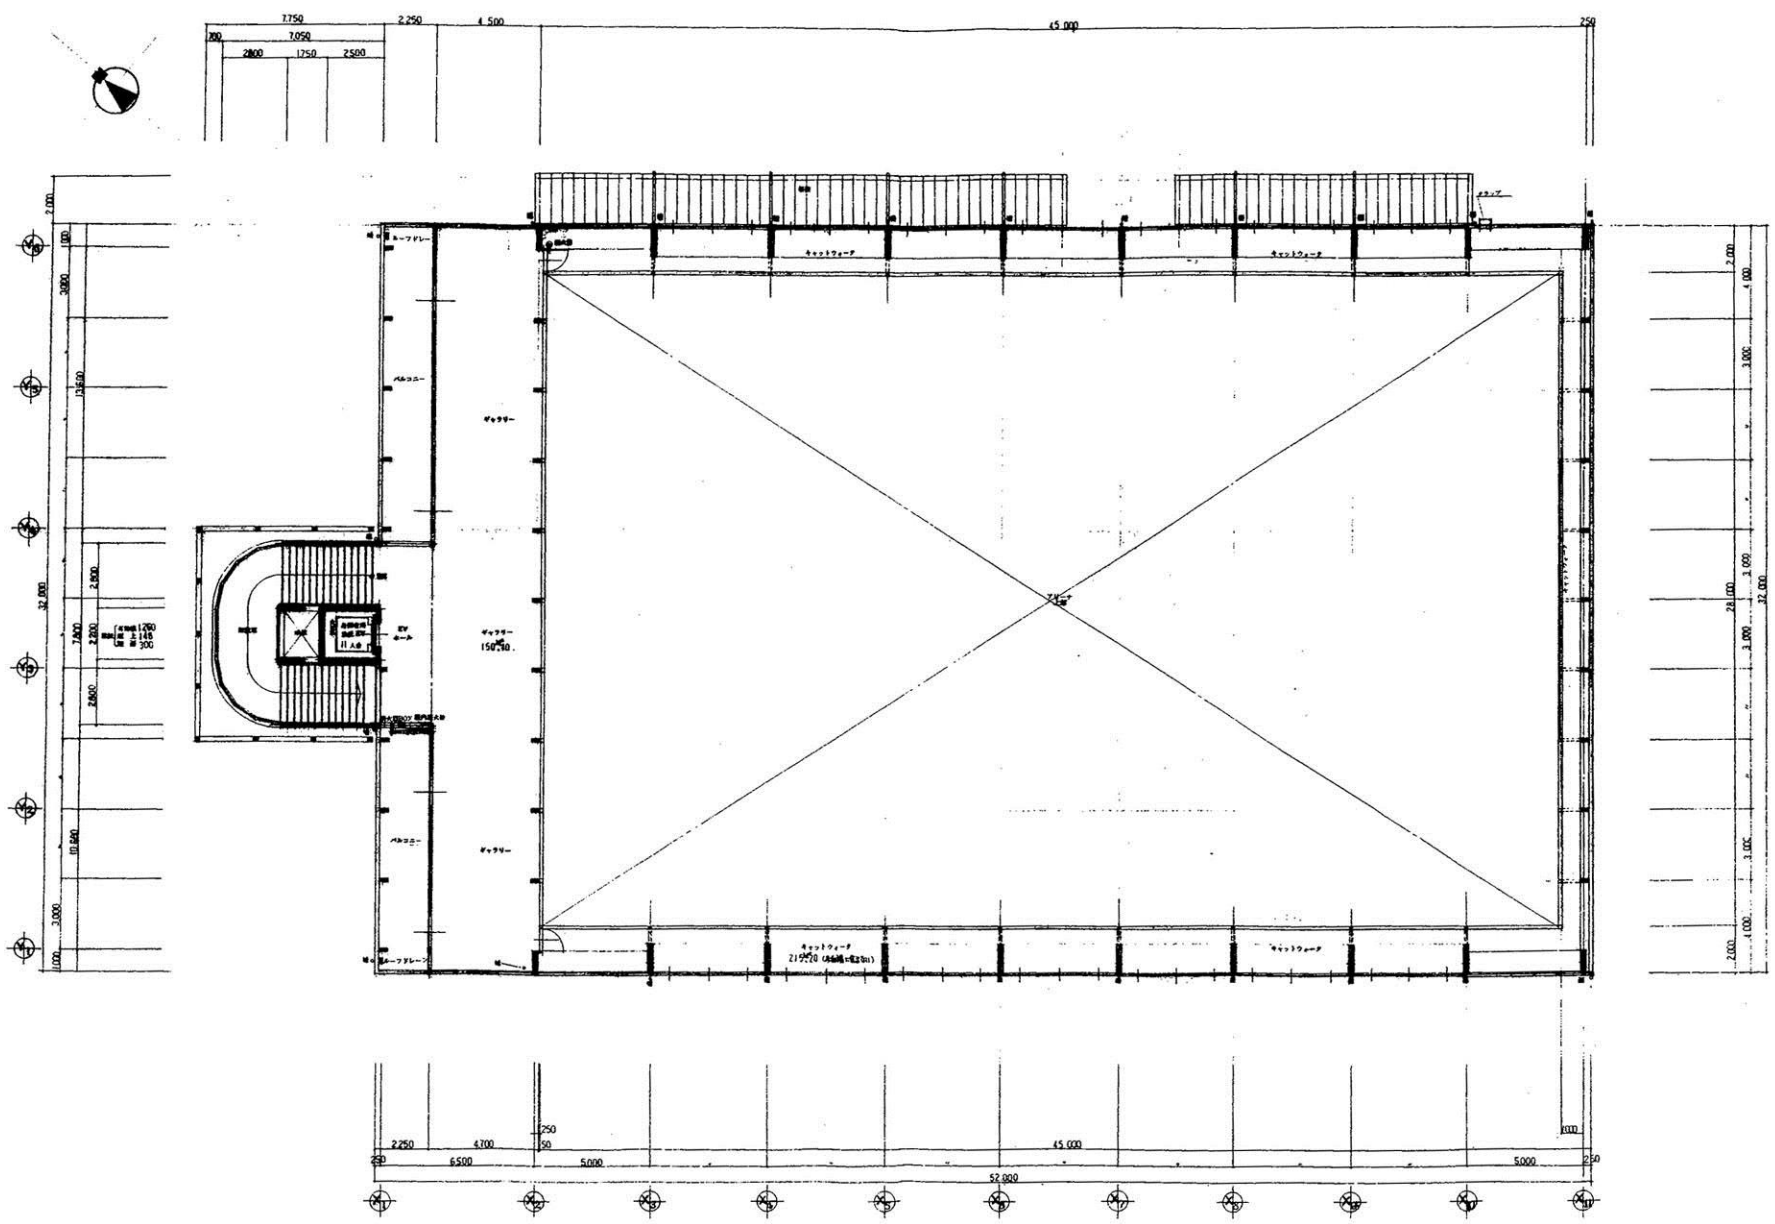


スポニッパークー宮 体育館 2階平面図

ADJUSTMENT	町匠体育館	新築工事	HEAD	CHECK	CHIEF	DRAWING	(株) 志々木建築事務所 MASAMI ARCHITECTS AN OFFICE
DRAWING NO.	図況						
DATE	2階平面図						
6.9.14							

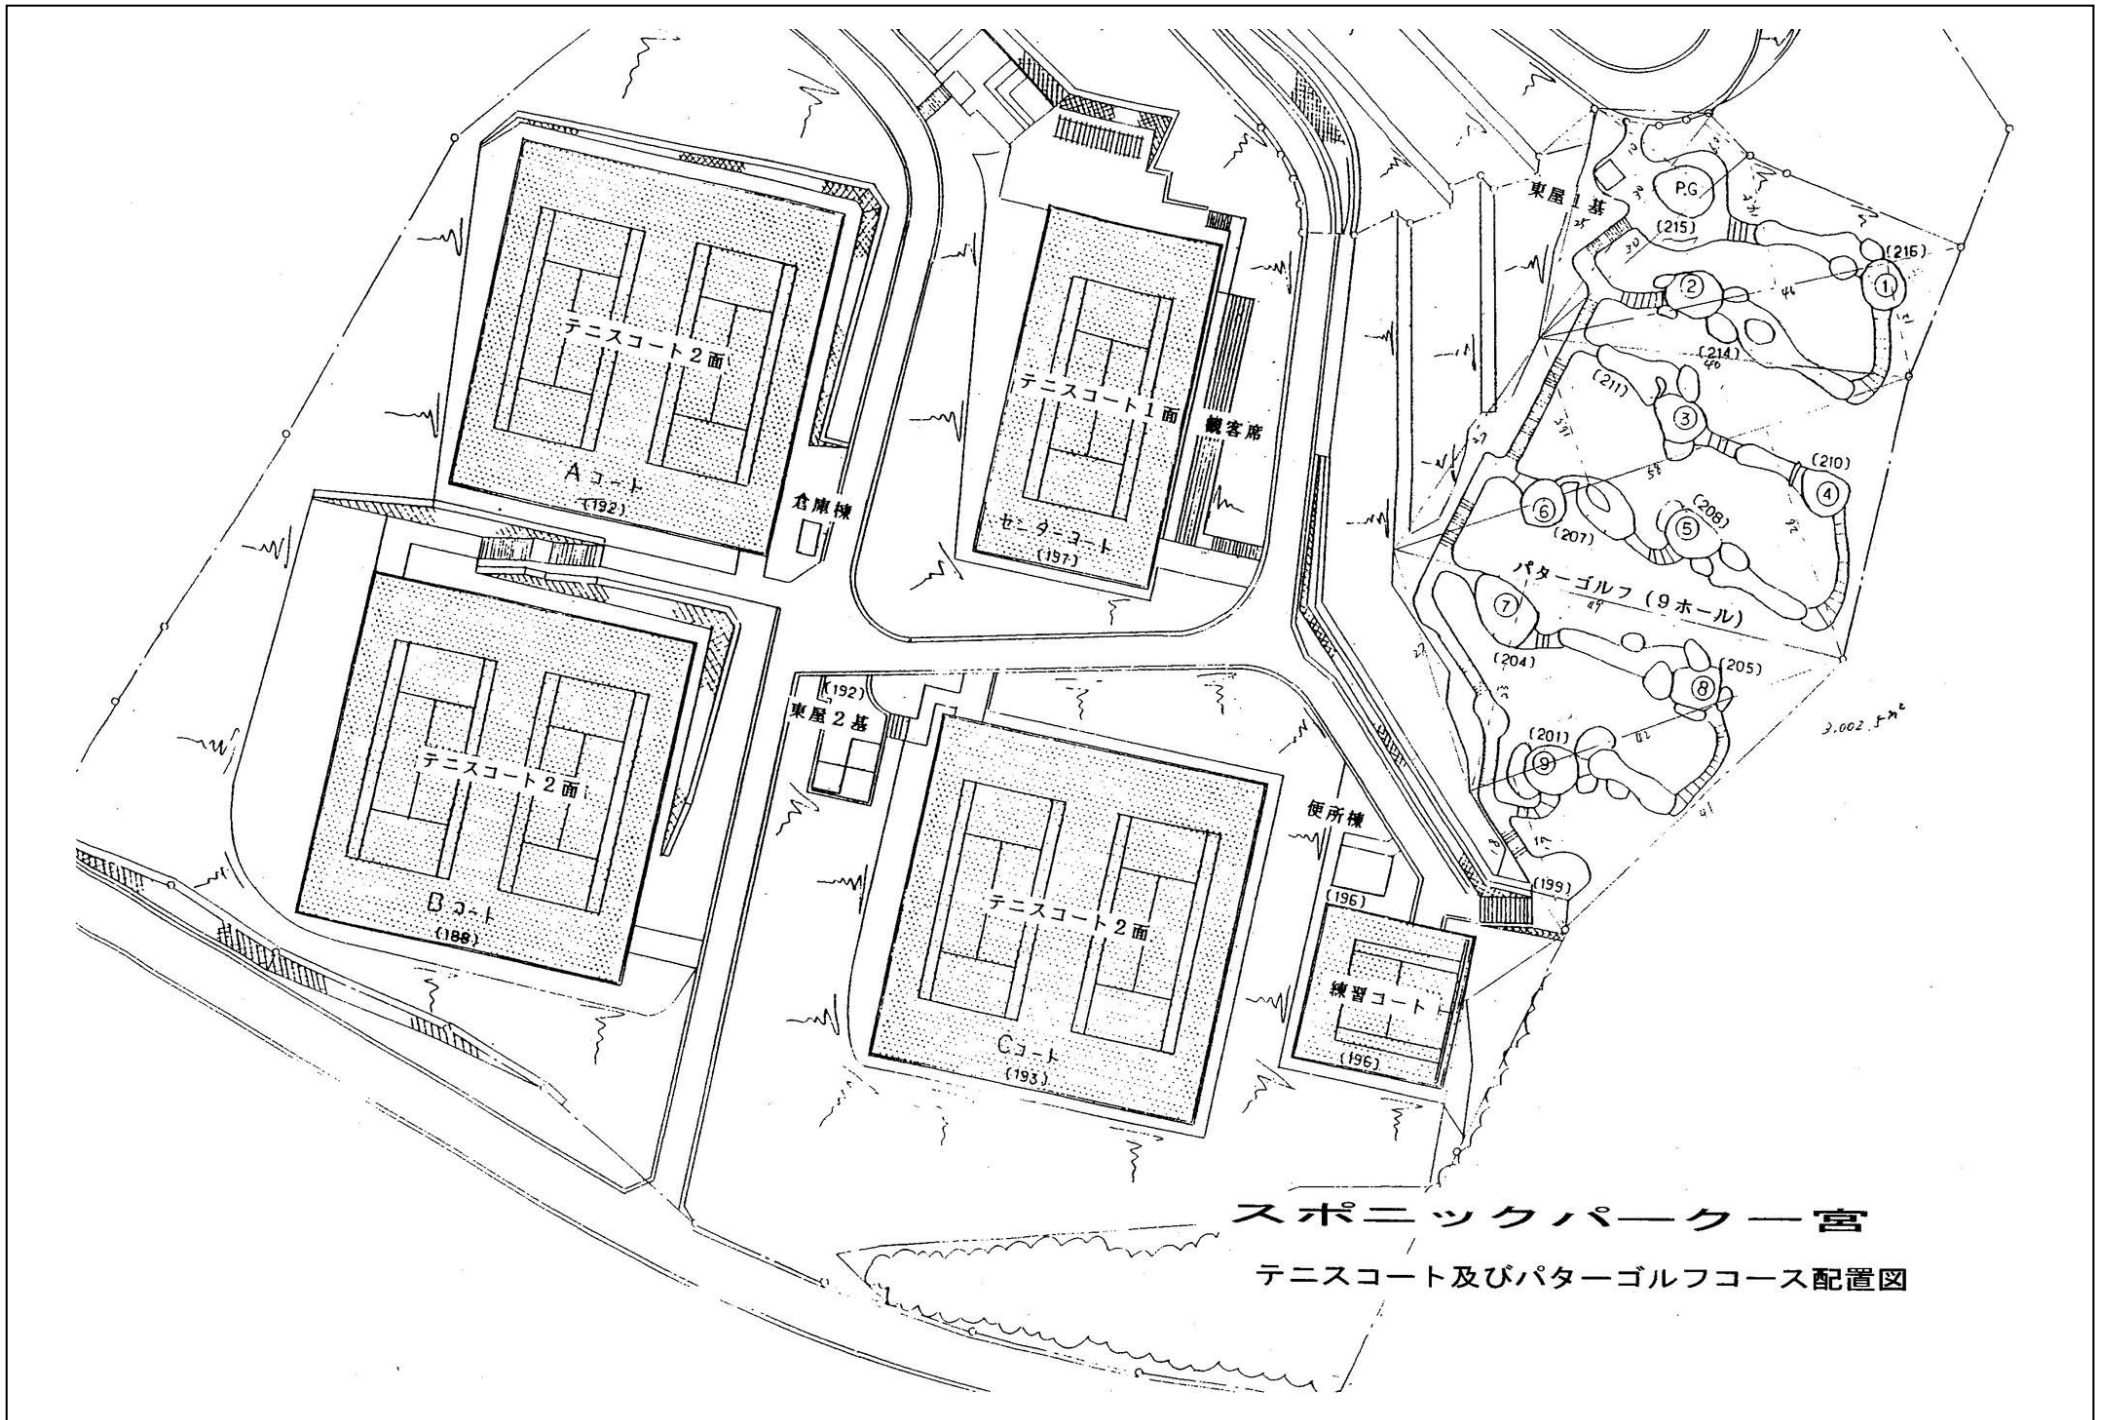


スポニックパーカー宮



テニスコート及びパターゴルフコース配置図

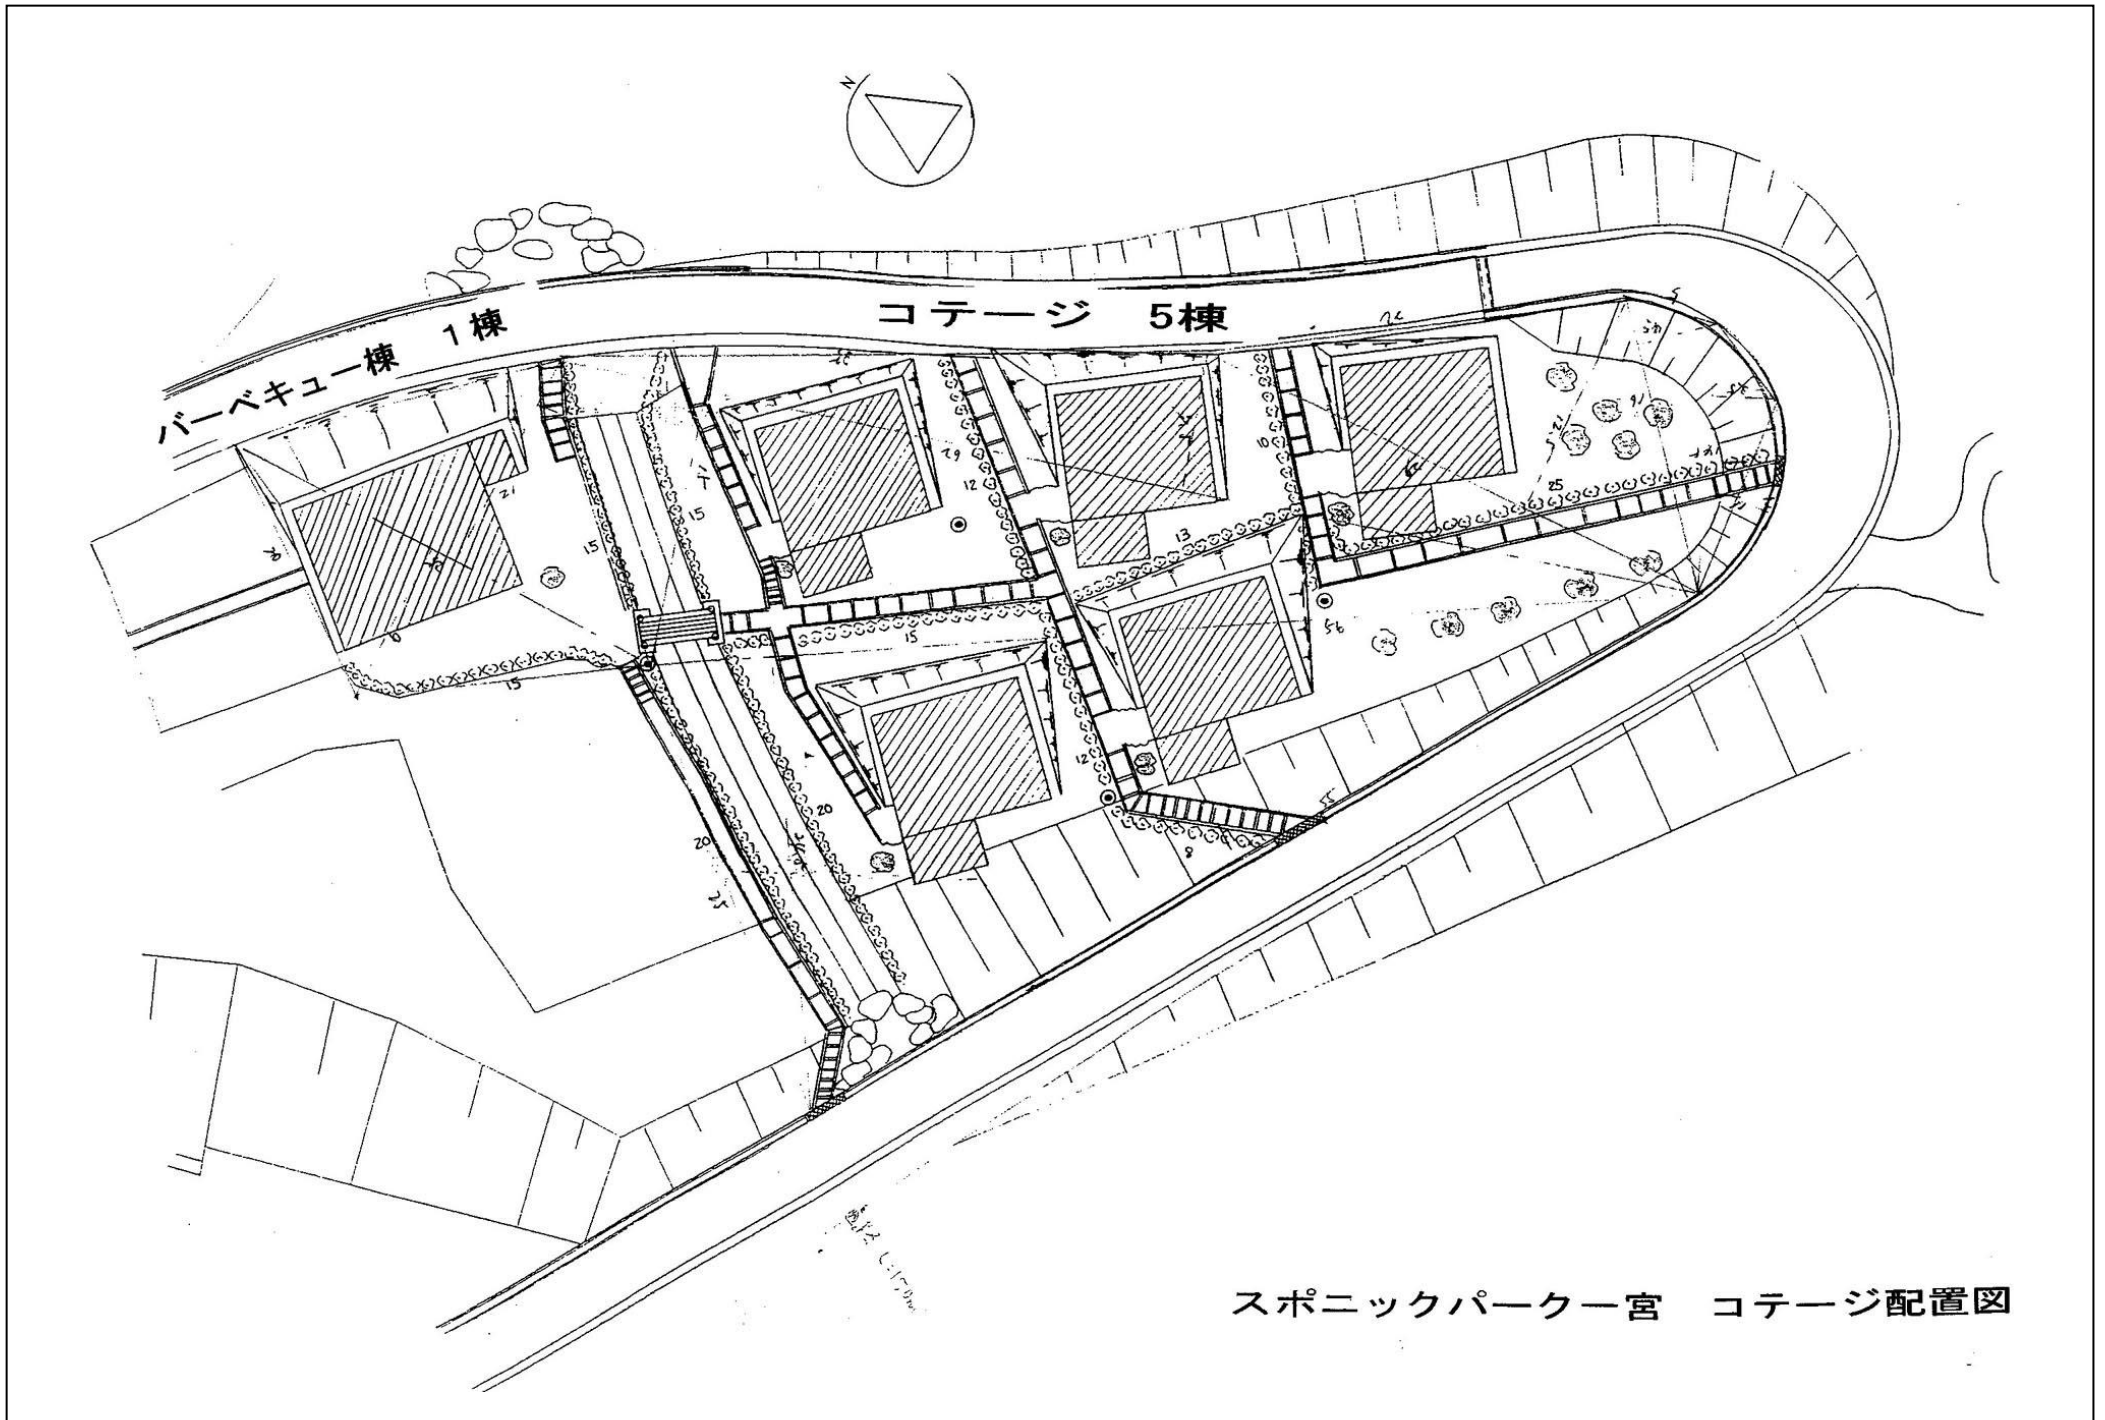

スピナックパーカー宮 コテージ配置図

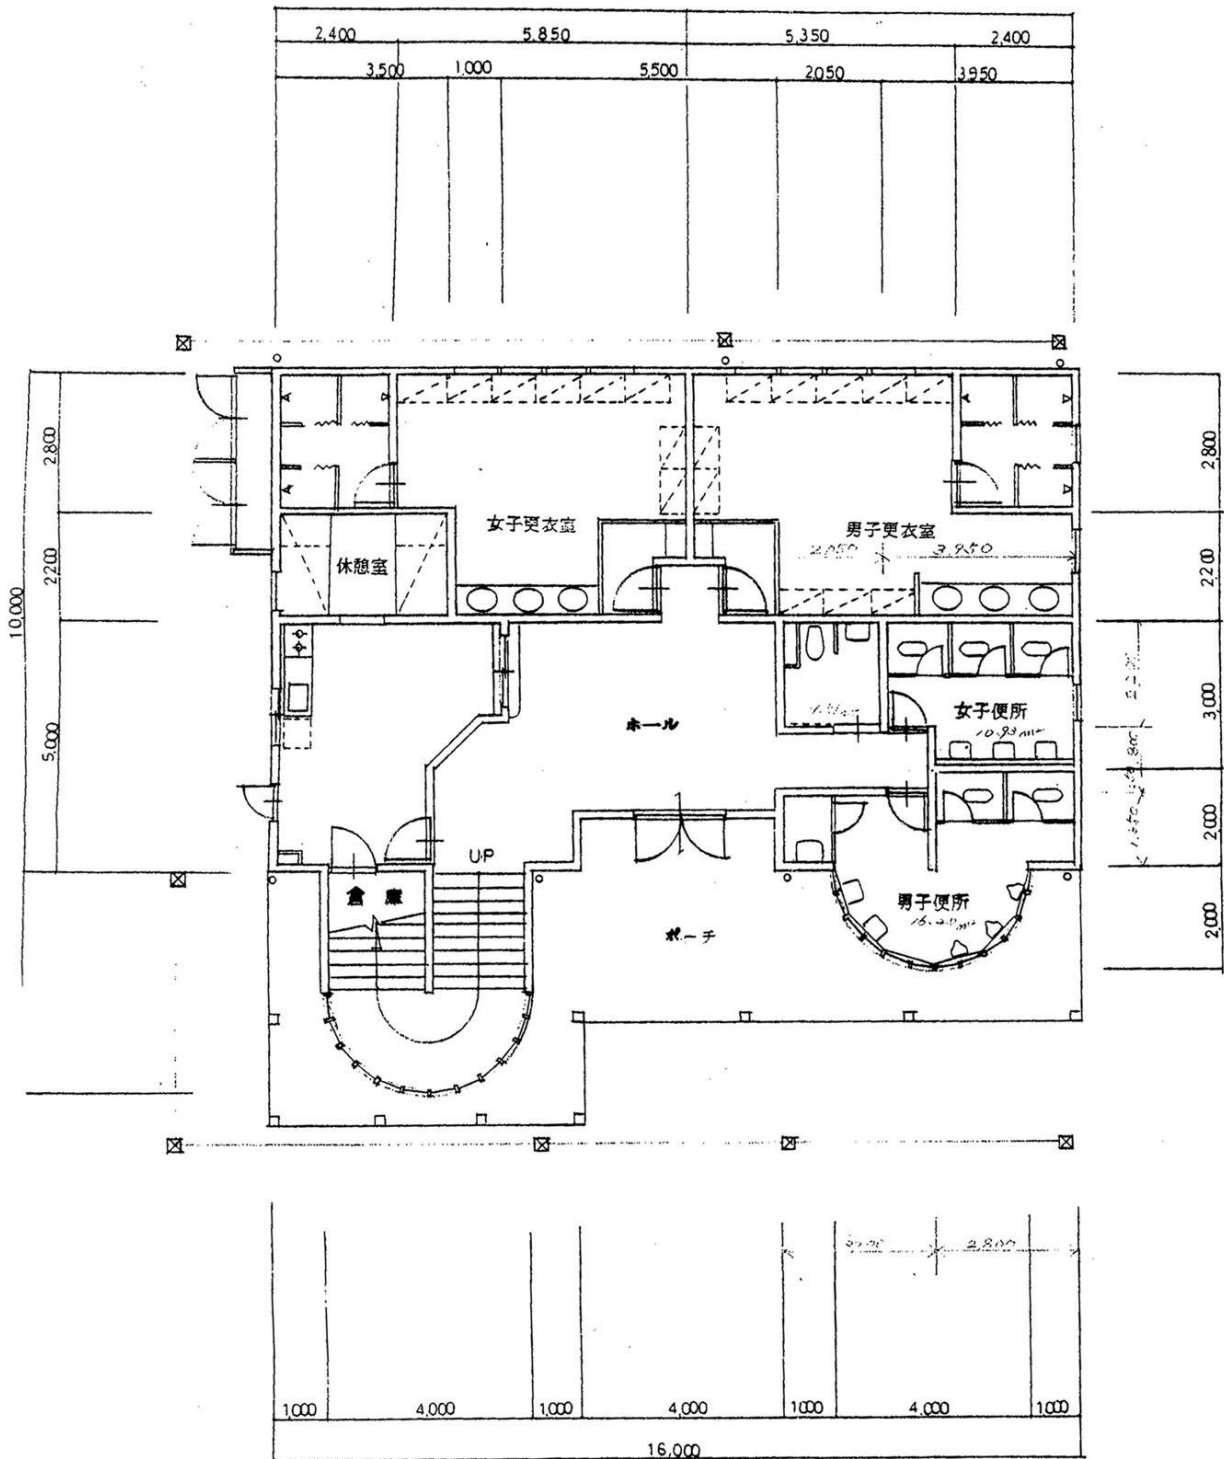

スポンニックパーカー宮 クラブハウス 1階 平面図

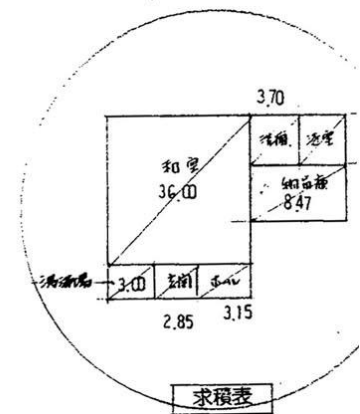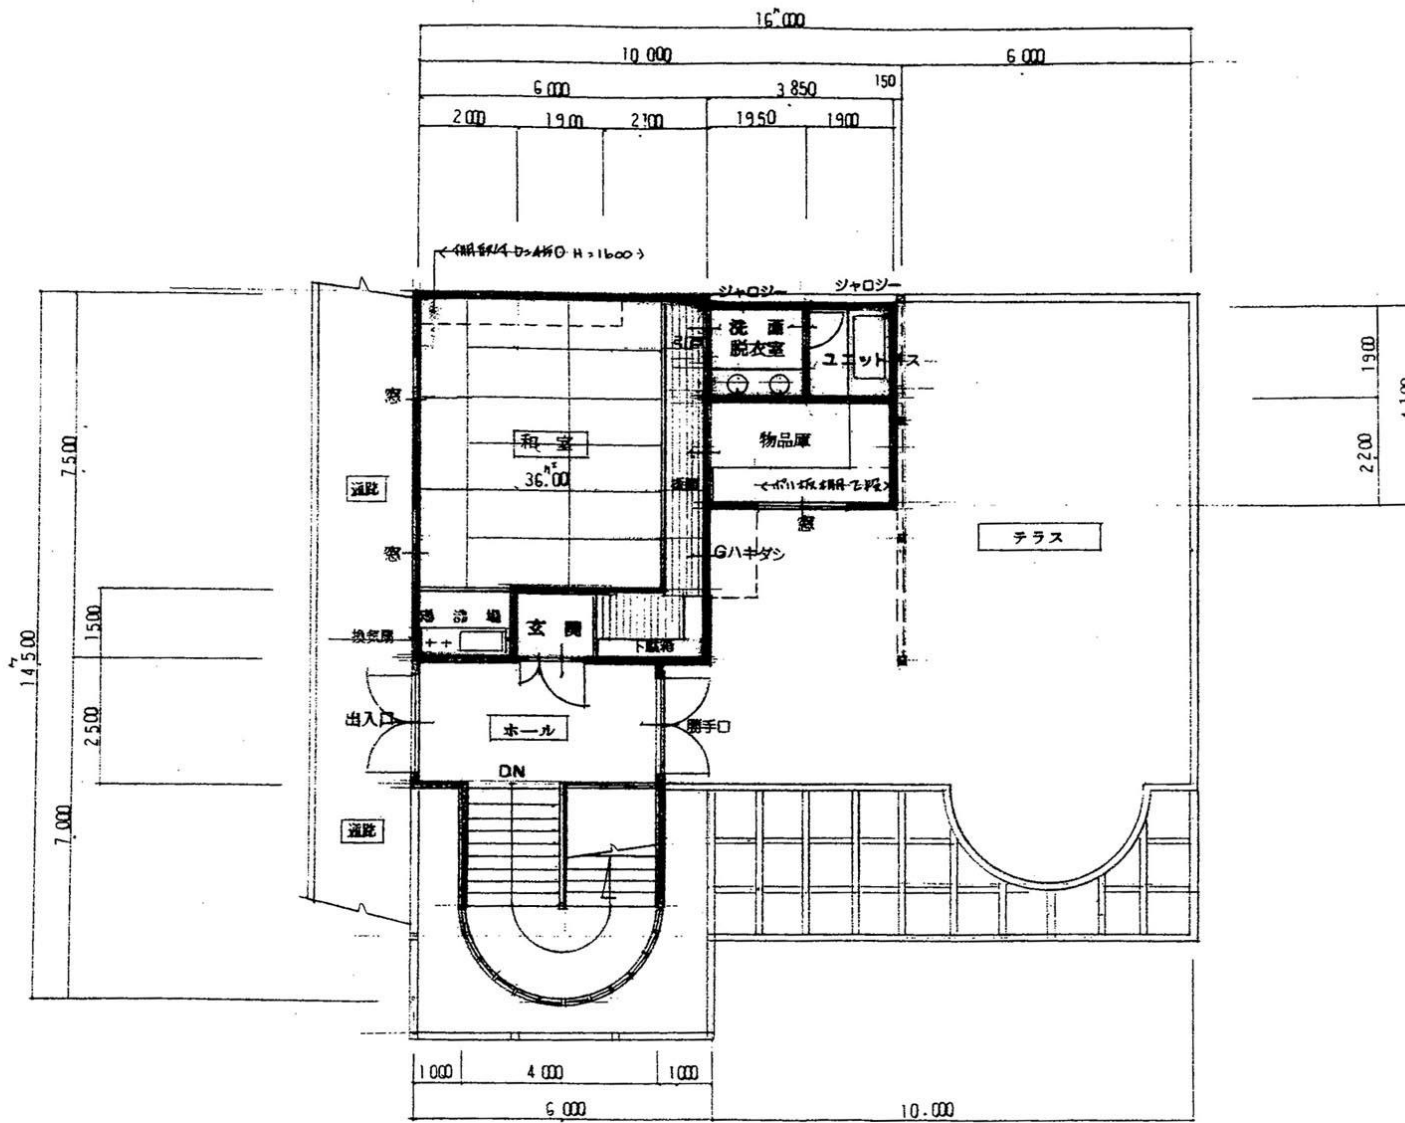

スポニックパークー宮 クラブハウス 2階 平面図

一宮ウッディパークキャンプ場見取り図

