第3回 (仮称)波賀市民協働センター運営検討委員会 会議次第

令和5年5月11日(木)午後7時～

市民センター波賀 大ホール

1. 開 会

2. あいさつ

3. 報告事項

4. 協議事項

(1)協働センター運用について意見交換

(2)オープニングセレモニーについて

5. その他

次回委員会開催日　　令和5年　　月　　日(　)

場所 ： 市民センター波賀 大ホール

6. 閉会

愛称募集チラシ配布先

みどり保育園	50
波賀幼稚園	15
波賀小学校	104
波賀中学校	80
宍粟市役所	30
波賀保健福祉課	20
市民センター波賀	20
文化創造センター	20
波賀市民局	20
一宮市民局	20
千種市民局	20
三方出張所	20
波賀町内広報差込	1179
合計	1,598

（仮称）波賀市民協働センター愛称を募集します！

イメージパース（鳥瞰）⇒
ホール棟（内観）⇓

愛称募集の趣旨

宍粟市では、現在の波賀市民局庁舎を行政機能と生涯学習機能を集約した（仮称）波賀市民協働センターとして整備しています。防災をはじめ、ふるさと文化の継承・発展や生涯学習推進の拠点となり、図書室、学習スペース、大ホール、つながり広場などを設けることで多世代間の交流促進を図り、波賀町が賑わい、活気あふれる地域づくりをめざして、令和６年４月のオープンに向け進めています。

つきましては、地域の皆様をはじめ、多くの市民の方に末永く親しまれるような愛称を募集します。

応　募　資　格

宍粟市民の方や、宍粟市内に通勤・在学している方、宍粟市出身の方など、宍粟市に関心のある方であれば、どなたでも応募可能です。

応　募　方　法

○おひとり様２点まで応募できます。
○次の必要事項を記入し、郵送・FAX・電子メールにて応募ください。
○波賀市民局まちづくり推進課に応募用紙を持参いただいても結構です。

メールアドレス

必　要　事　項

①施設の愛称（ふりがな）　②愛称の説明（理由や込めた想いなど）　③郵便番号・住所
④氏名（ふりがな）　⑤年齢　⑥連絡先（電話番号）　⑦園児・学生の場合は学校園名・学年

募集期間　令和５年５月31日（水）まで【当日消印有効】

応募用紙　主な配布場所

宍粟市役所・各市民局（三方町出張所含む）・市ホームページからもダウンロードできます。
必要事項がすべて記載されていれば、応募用紙以外でも応募できます。

応募先・お問い合わせ先

〒671-4221　宍粟市波賀町上野257番地　宍粟市波賀市民局 まちづくり推進課内
（仮称）波賀市民協働センター運営検討委員会
電話：0790-75-2220（受付時間は平日8：30～17：15）　FAX：0790-75-3599
Eメール：ha-machizukurisuishin-kk@city.shiso.lg.jp

応募作品に係る留意事項

① 簡潔明瞭で、覚えやすく、親しみやすいものとします。
② 拠点施設としてふさわしいものとします。
③ 応募者自作の未発表のもので、第三者が有する著作権を侵害していないものに限ります。
これに反する場合は、選考発表後でも採用・受賞を取り消すことがあります。
④ 採用された作品の著作権・商標権・その他一切の権利は、宍粟市に帰属します。
⑤ 作品の採用にあたり、市の判断により一部変更または補作する場合があります。
⑥ 必要事項の記載がない作品は、無効となる場合があります。
⑦ 応募にかかる費用は応募者の負担とし、応募作品は返却しません。
⑧ 個人情報は、宍粟市において適切に管理し、本愛称選考後に必要な事務以外に使用しません。
⑨ 応募作品について、著作権に関わる問題が生じた場合は、すべて応募者の責任となります。

選　考　方　法

応募作品の中から（仮称）波賀市民協働センター運営検討委員会で選考し、優秀賞作品１点を決定します。同一作品の応募が多数あった場合は、宍粟市の抽選により受賞者を決定します。

選考結果発表

受賞者本人に通知するとともに、宍粟市広報紙・宍粟市公式ホームページなどで発表します。

賞　　品

優秀賞１名：図書カード１万円　／　応募者の中から抽選で20名：図書カード2,000円

そ　の　他

採用された方は、オープニング式典で表彰します。優秀賞の受賞者は、氏名、住所、年齢（園児・学生は学校園名・学年）を公表します。

切り取り線

（仮称）波賀市民協働センター愛称募集　応募用紙

ふりがな			
愛　称			
理由や想い			
住　所	〒		
ふりがな			（匿名希望）
氏　名			匿名希望の方は上に○をつけてください
年　齢		電話番号	
学校園名		学年	

波賀市民協働センター

たくさんのご応募を
お待ちしています

令和6年4月オープン予定

あいしょうぼしゅう
愛称募集

親しみやすく覚えやすい名前をつけてね！

宍粟市に住んでいる方
宍粟市にゆかりのある方
子どもさんから高齢の方
までどなたでも思いつく
ままご応募ください。

※1人2点まで

（完成予想図）

優秀賞１名：図書カード１万円
応募者の中から抽選で 20 名に
図書カード 2,000 円のプレゼント！

（ホール棟）

宍粟市では、現在の波賀市民局の機能を充実させた“波賀市民協働センター”を整備しています。防災や、文化の継承・発展、生涯学習推進の拠点となり、図書室、学習スペース、ホール、つながり広場を作り令和6年4月にオープンする予定です。
赤ちゃんから高齢の方までたくさんの皆さんの交流を進めることでにぎわい活気あふれる地域づくりをめざしています。

←こちらからも応募できます

募集しめきり　5月31日(水)

（問合せ先）
〒671-4221 宍粟市波賀町上野 257 番地
宍粟市波賀市民局まちづくり推進課内
波賀市民協働センター運営検討委員会
電話：0790-75-2220　FAX：0790-75-3599

あなたの考えた 愛　称	ふりがな		
理由や想い			
あなたの名前		年　齢	歳
住　所	〒 連絡先 TEL	学校園名	学年

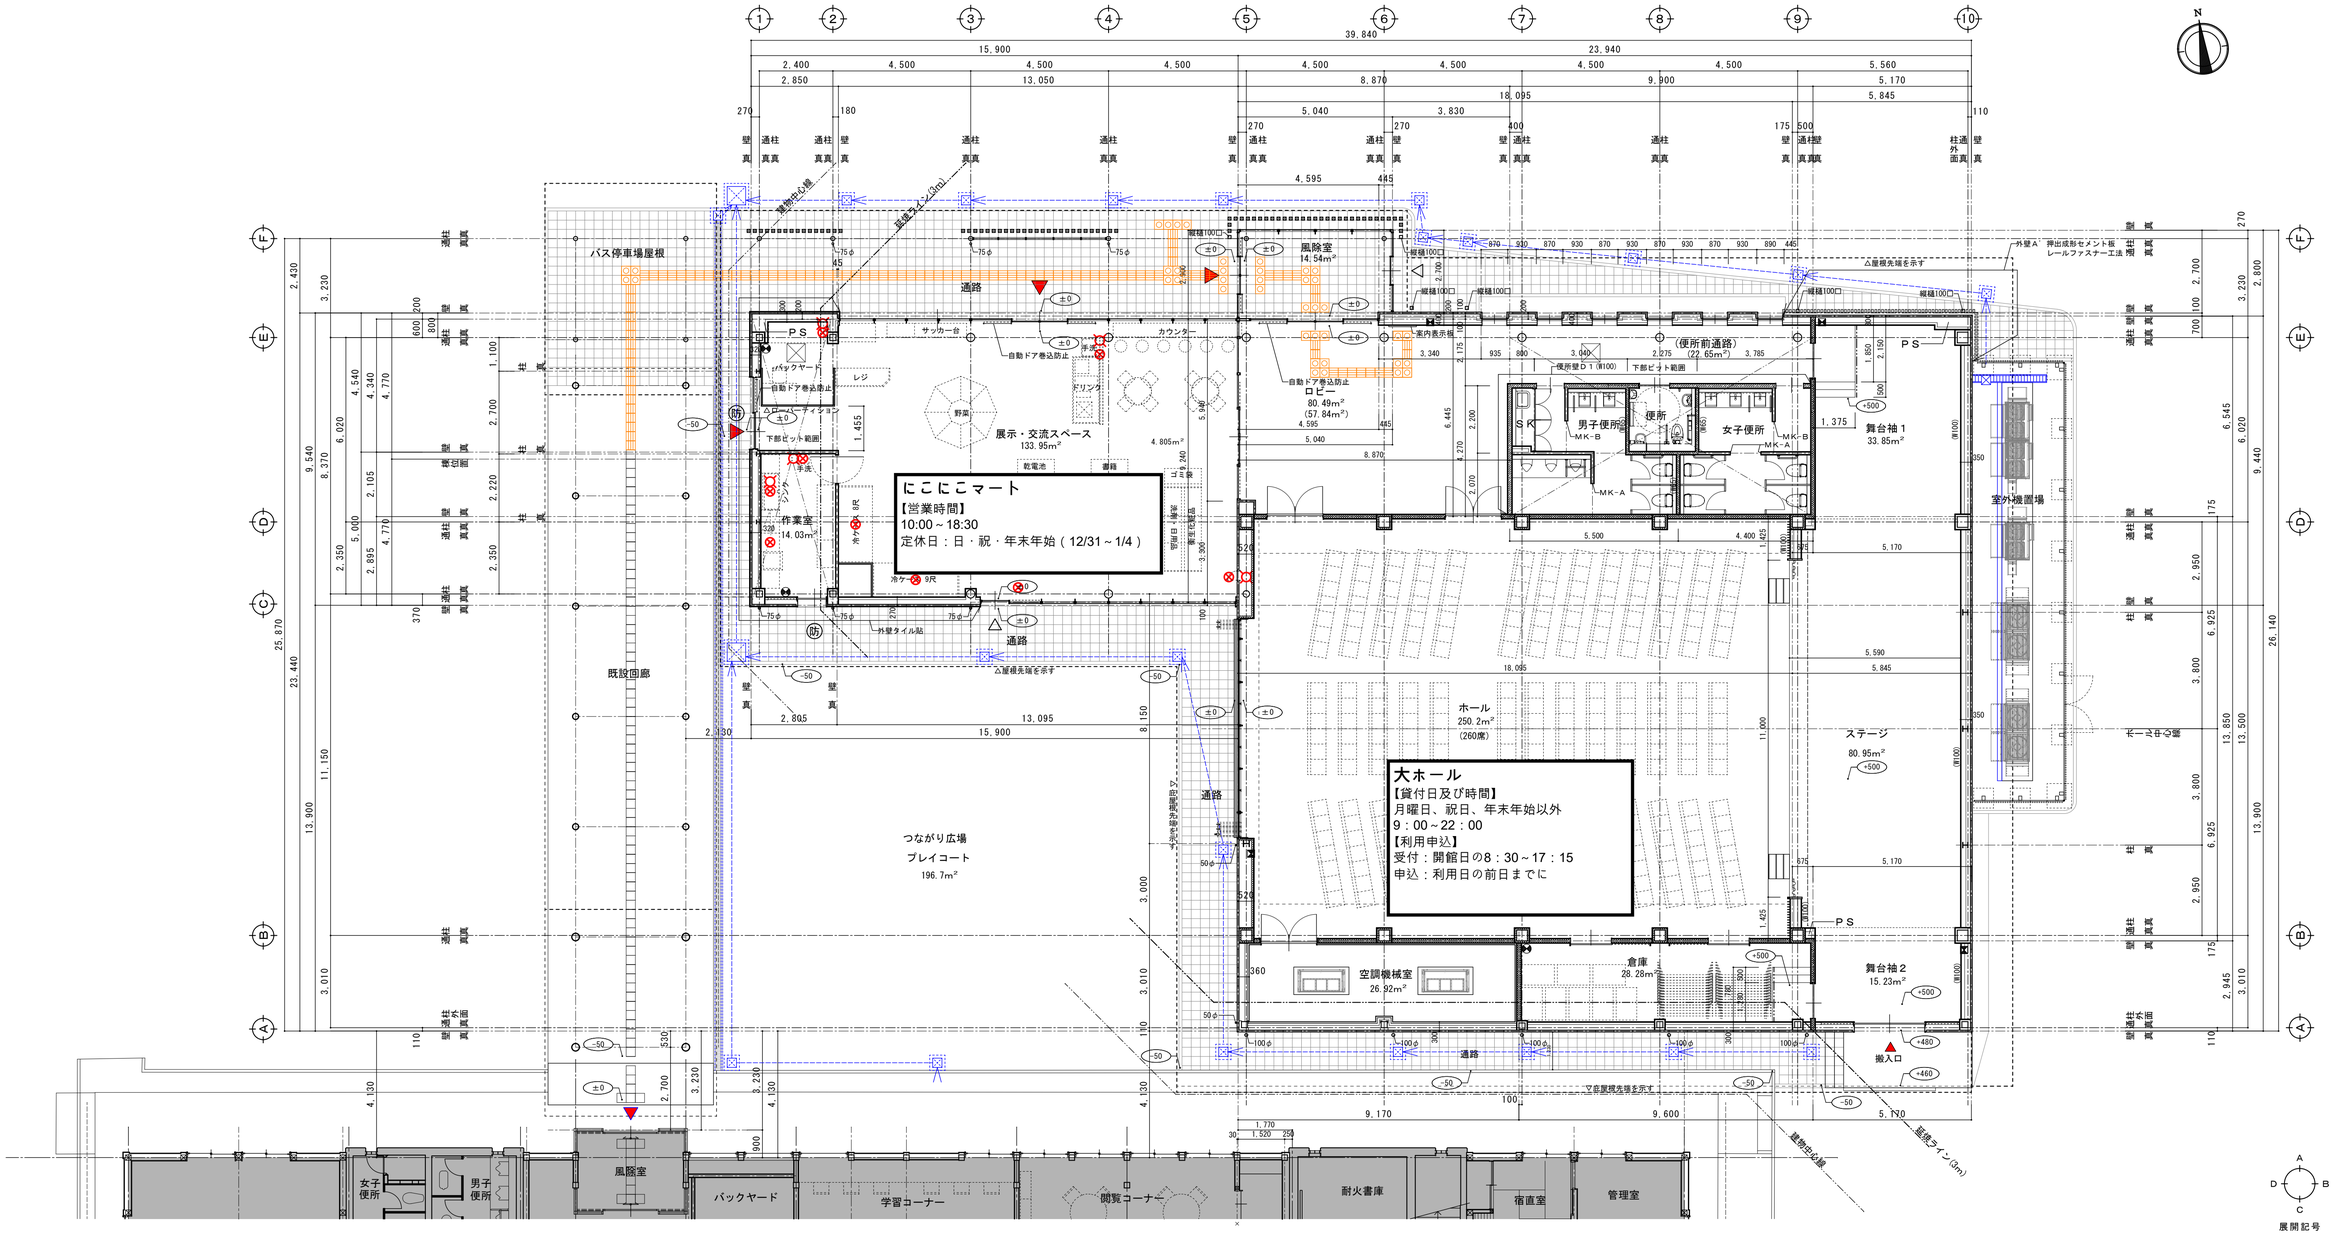

凡　例

	外壁：ＥＣＰｔ＝60（縦張）	(W100)	便所壁Ｄ１：石膏ボードt=12.5＋石膏ボード t=9.5（両面） ＬＧＳ W100　内部GW詰		消火器ＡＢＣ10型 消火器ボックス共(壁埋込型)
	遮音壁Ａ１：硬質石膏ボードt=9.5＋強化石膏ボード t=12.5（両面） ＬＧＳ W90（チドリ）内部GW詰	(W65)	便所壁Ｄ２：石膏ボードt=12.5＋石膏ボード t=9.5（両面） ＬＧＳ W65　内部GW詰		消火器ＡＢＣ10型 消火器ボックス共(床置型)
	遮音壁Ａ２：硬質石膏ボードt=9.5＋強化石膏ボード t=12.5（片面） ＬＧＳ W65 内部GW詰	MK-A	便所壁見切：St FB t=6.0×112 SOP塗　(部分詳細図による)		視覚障害者注意喚起ブロック
	一般壁：石膏ボード t=12.5＋石膏ボードｔ=9.5（片面） ＬＧＳ W65	MK-B	便所壁見切：St FB t=6.0×106 SOP塗　(部分詳細図による)		視覚障害者誘導ブロック
(W100)	一般壁：石膏ボード t=12.5＋石膏ボードｔ=9.5（片面） ＬＧＳ W100	□	縦樋(角型)：アルミ縦樋 100×100　アクリル樹脂焼付塗装		ピット範囲を示す
	作業室壁：耐水石膏ボードt=12.5(片面)／石膏ボードt=12.5（片面） ＬＧＳ W65	○	縦樋(丸形)：カラーＶＰ φ100／φ75／φ50		床下点検口　600角　（ピット内 床下点検口下に釜場配置とする）
		防	防火設備　（法2条 九のニーロに規定する）	±0	ＦＬ±0からの高さを示す(特記無きは±０とする)
		▽	排煙オペレーター		

附記事項				株式会社 小野設計	工事名称	（仮称）波賀市民協働センター整備工事	縮尺 A1－ S1：100 A3－ S1：200	日付	図面番号	A － 8
					図面名称	［ホール棟］ １階平面図	検印 野崎・坂井		管理建築士	野 崎 正 樹 1級登録第330011号

2018.06.06 作成　ver.1

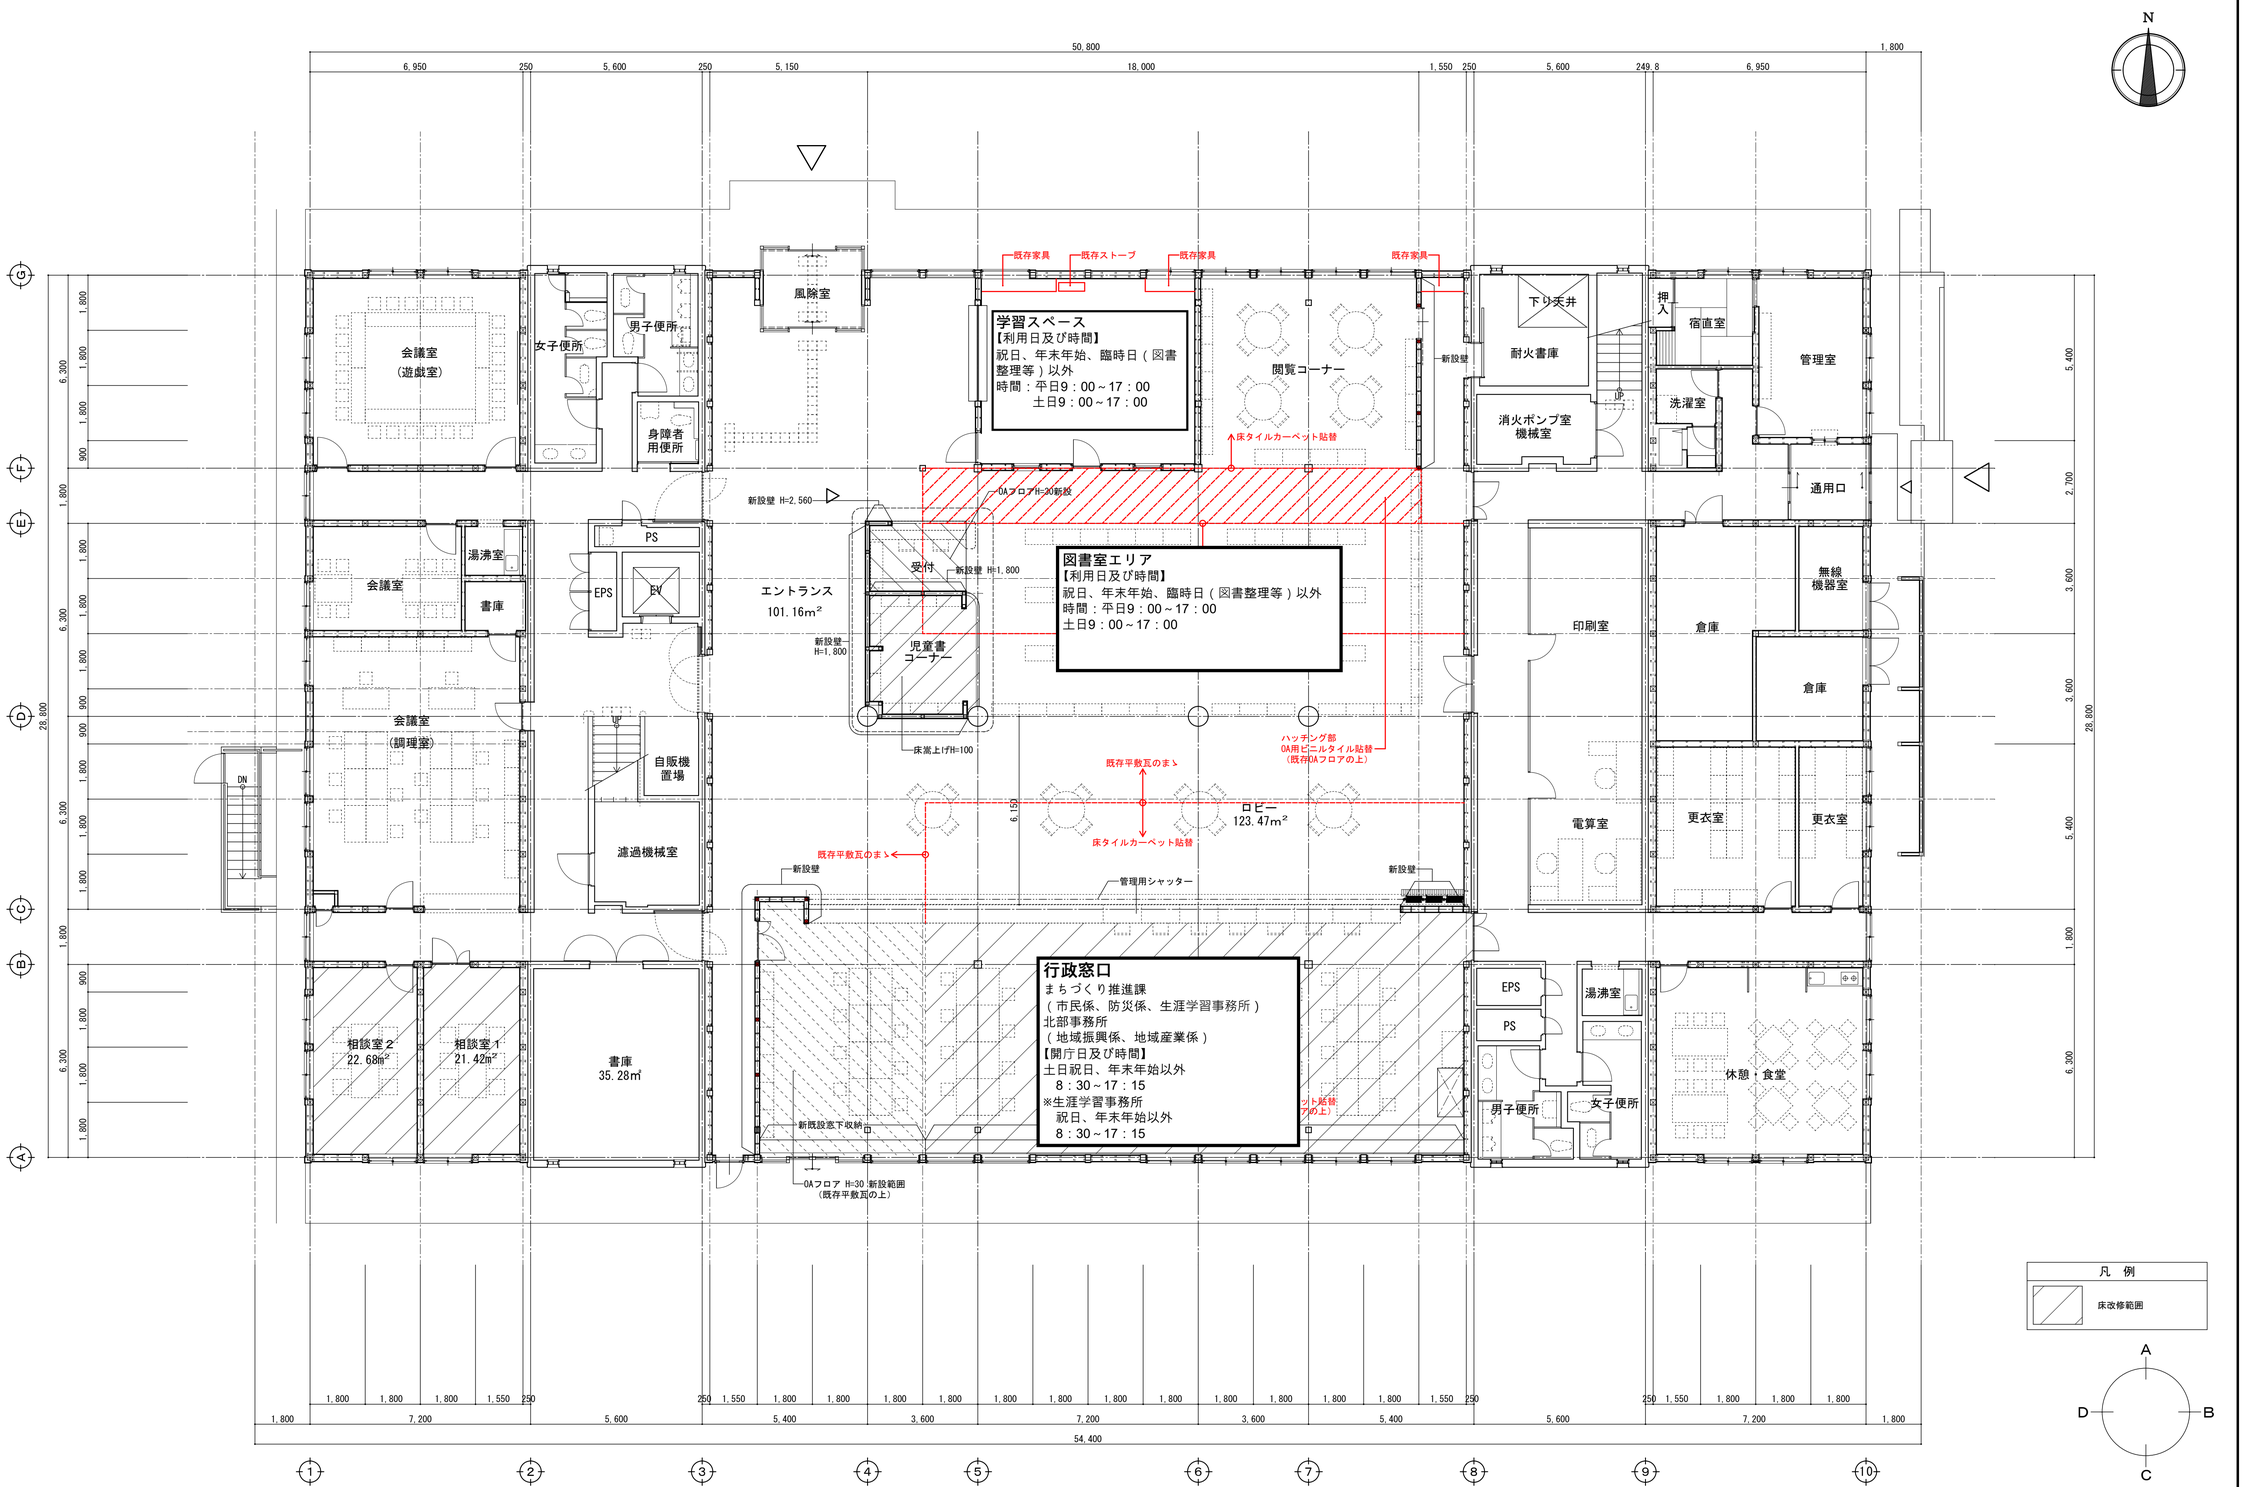

附記事項				株式会社 小野設計	工事名称	（仮称）波賀市民センター整備工事　設計監理業務	縮尺	A1－ S1：100 A3－ S1：200	日付	図面番号	A－30
					図面名称	［既設市民局］（改修後）１階平面図	検印	野崎 ・ 坂井 ・ ・		管理建築士 野崎 正樹 1級登録第330011号	

2018.06.06 作成　ver.1

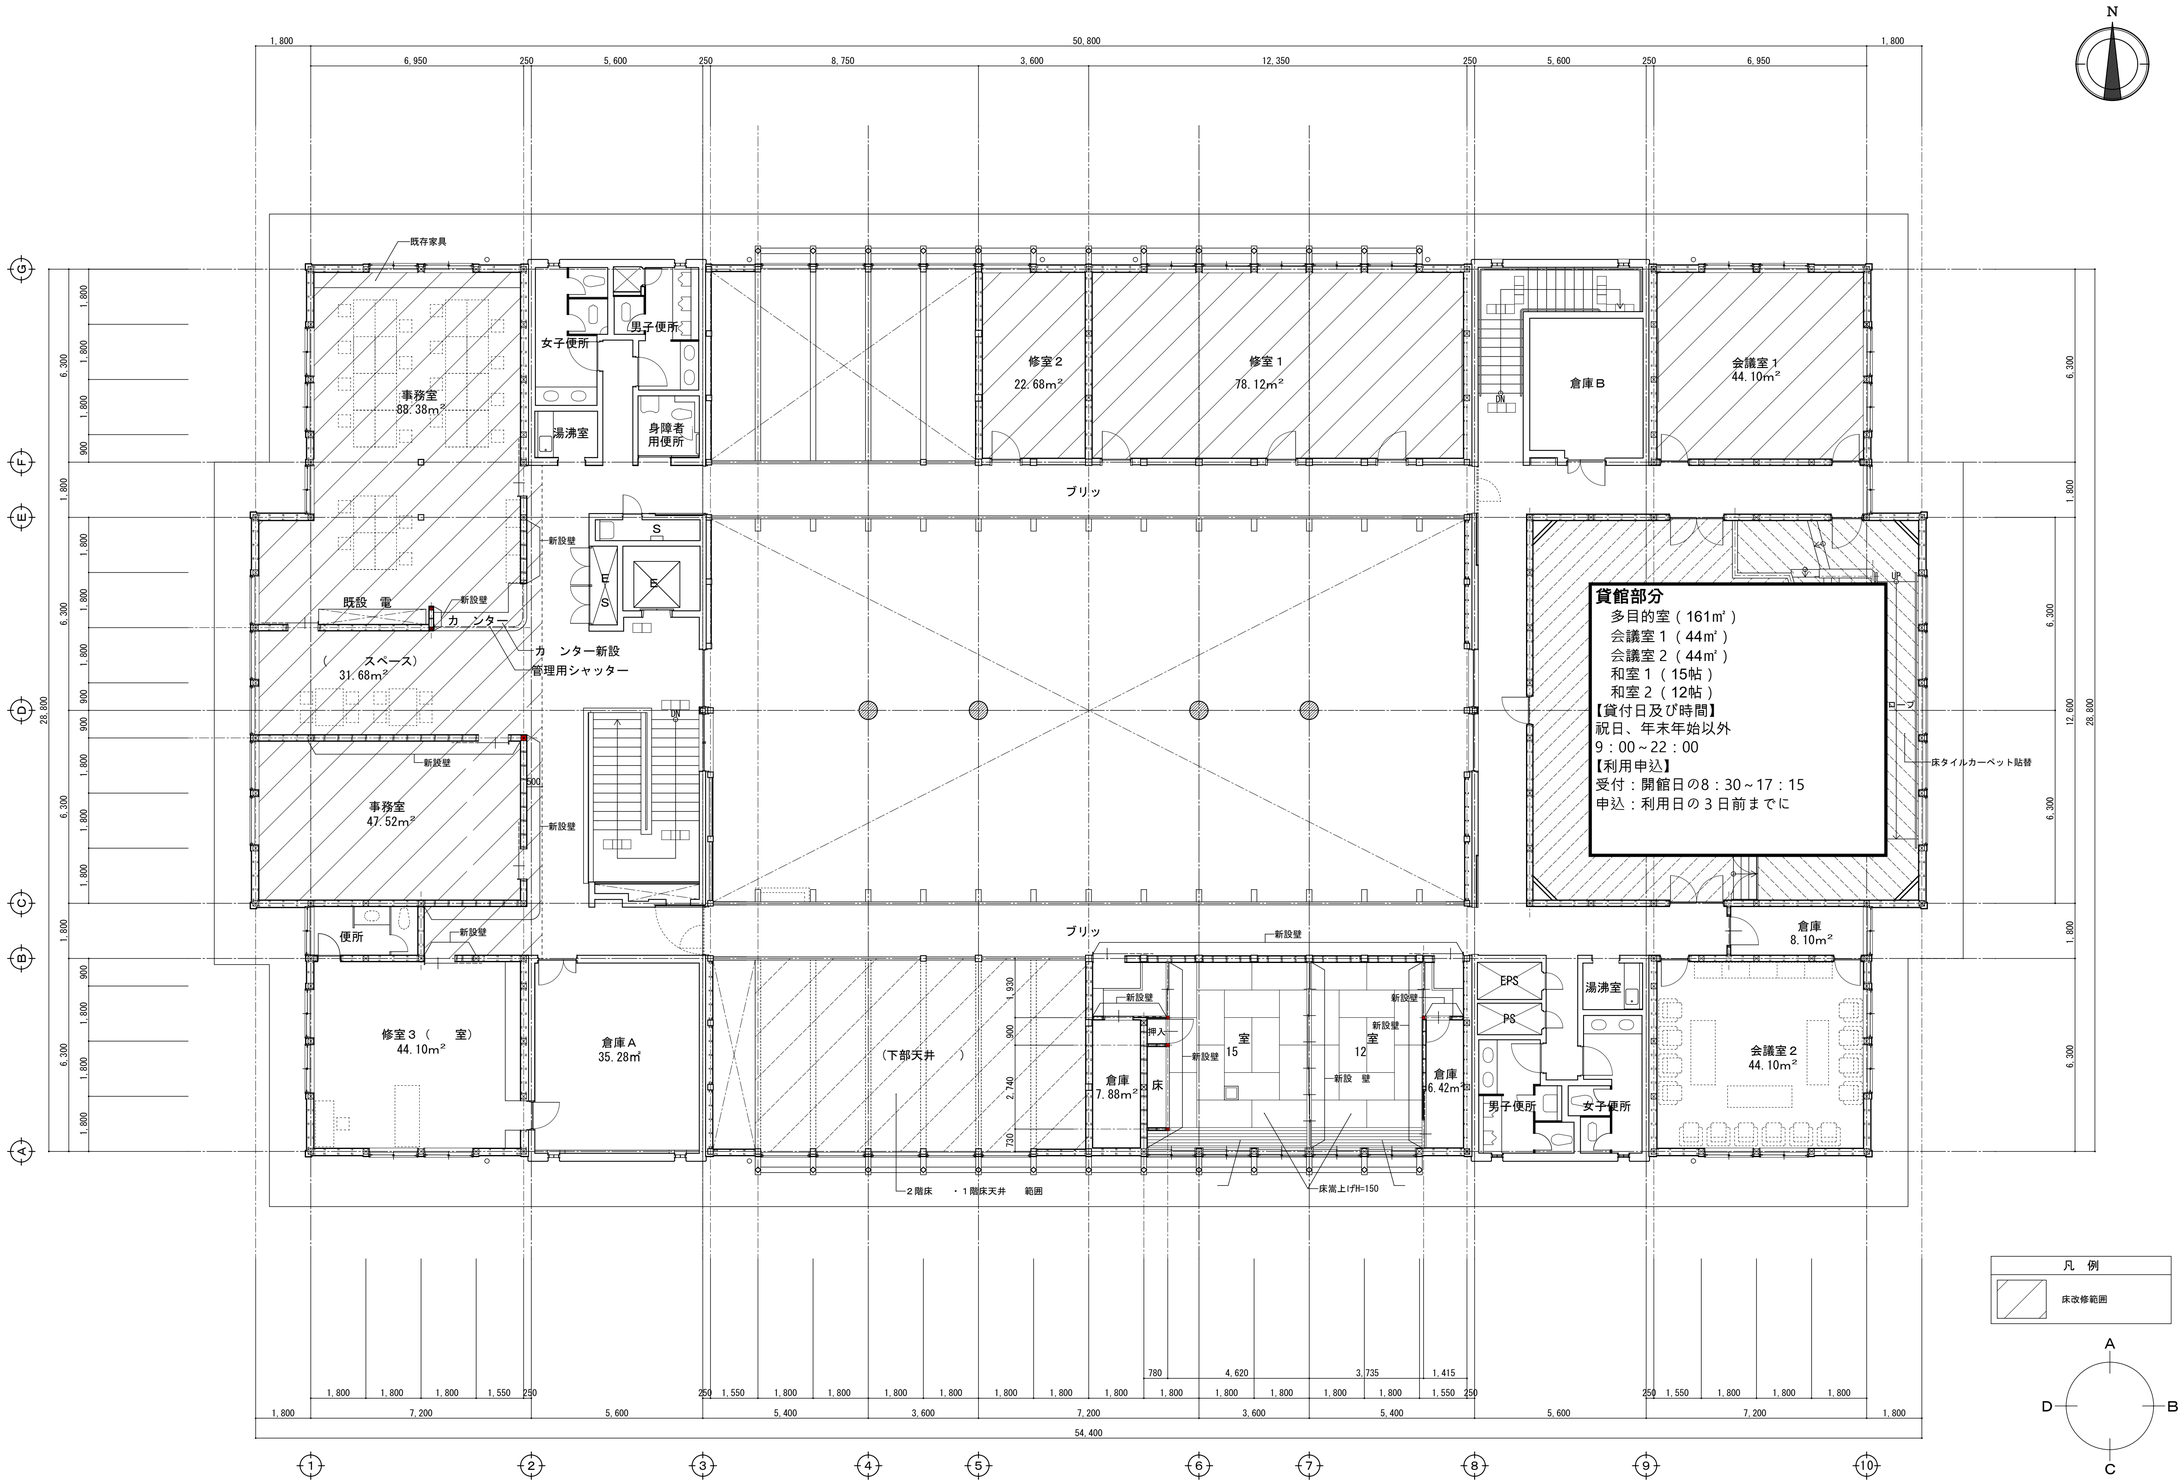

附記事項	（　）室　既設			株式会社 小野設計	工事名称	（仮称）波賀市民センター整備工事　設計監理業務	図面番号 A－31
					図面名称	［既設市民局］（改修後）２階平面図	縮尺 A1－S1：100 A3－S1：200
					検印	野崎・坂井	日付
							管理建築士 野崎正樹 1級登録第330011号

2018.06.06 作成　ver.1