


●家原遺跡公園

- 家原遺跡公園指定管理範囲
- ▨ 史跡指定部分
- トイレ
- 工房
- 復元住居
- その他

●まほろばの湯

- まほろばの湯本体
- 源泉ポンプ
- 温泉スタンド

1:2,000


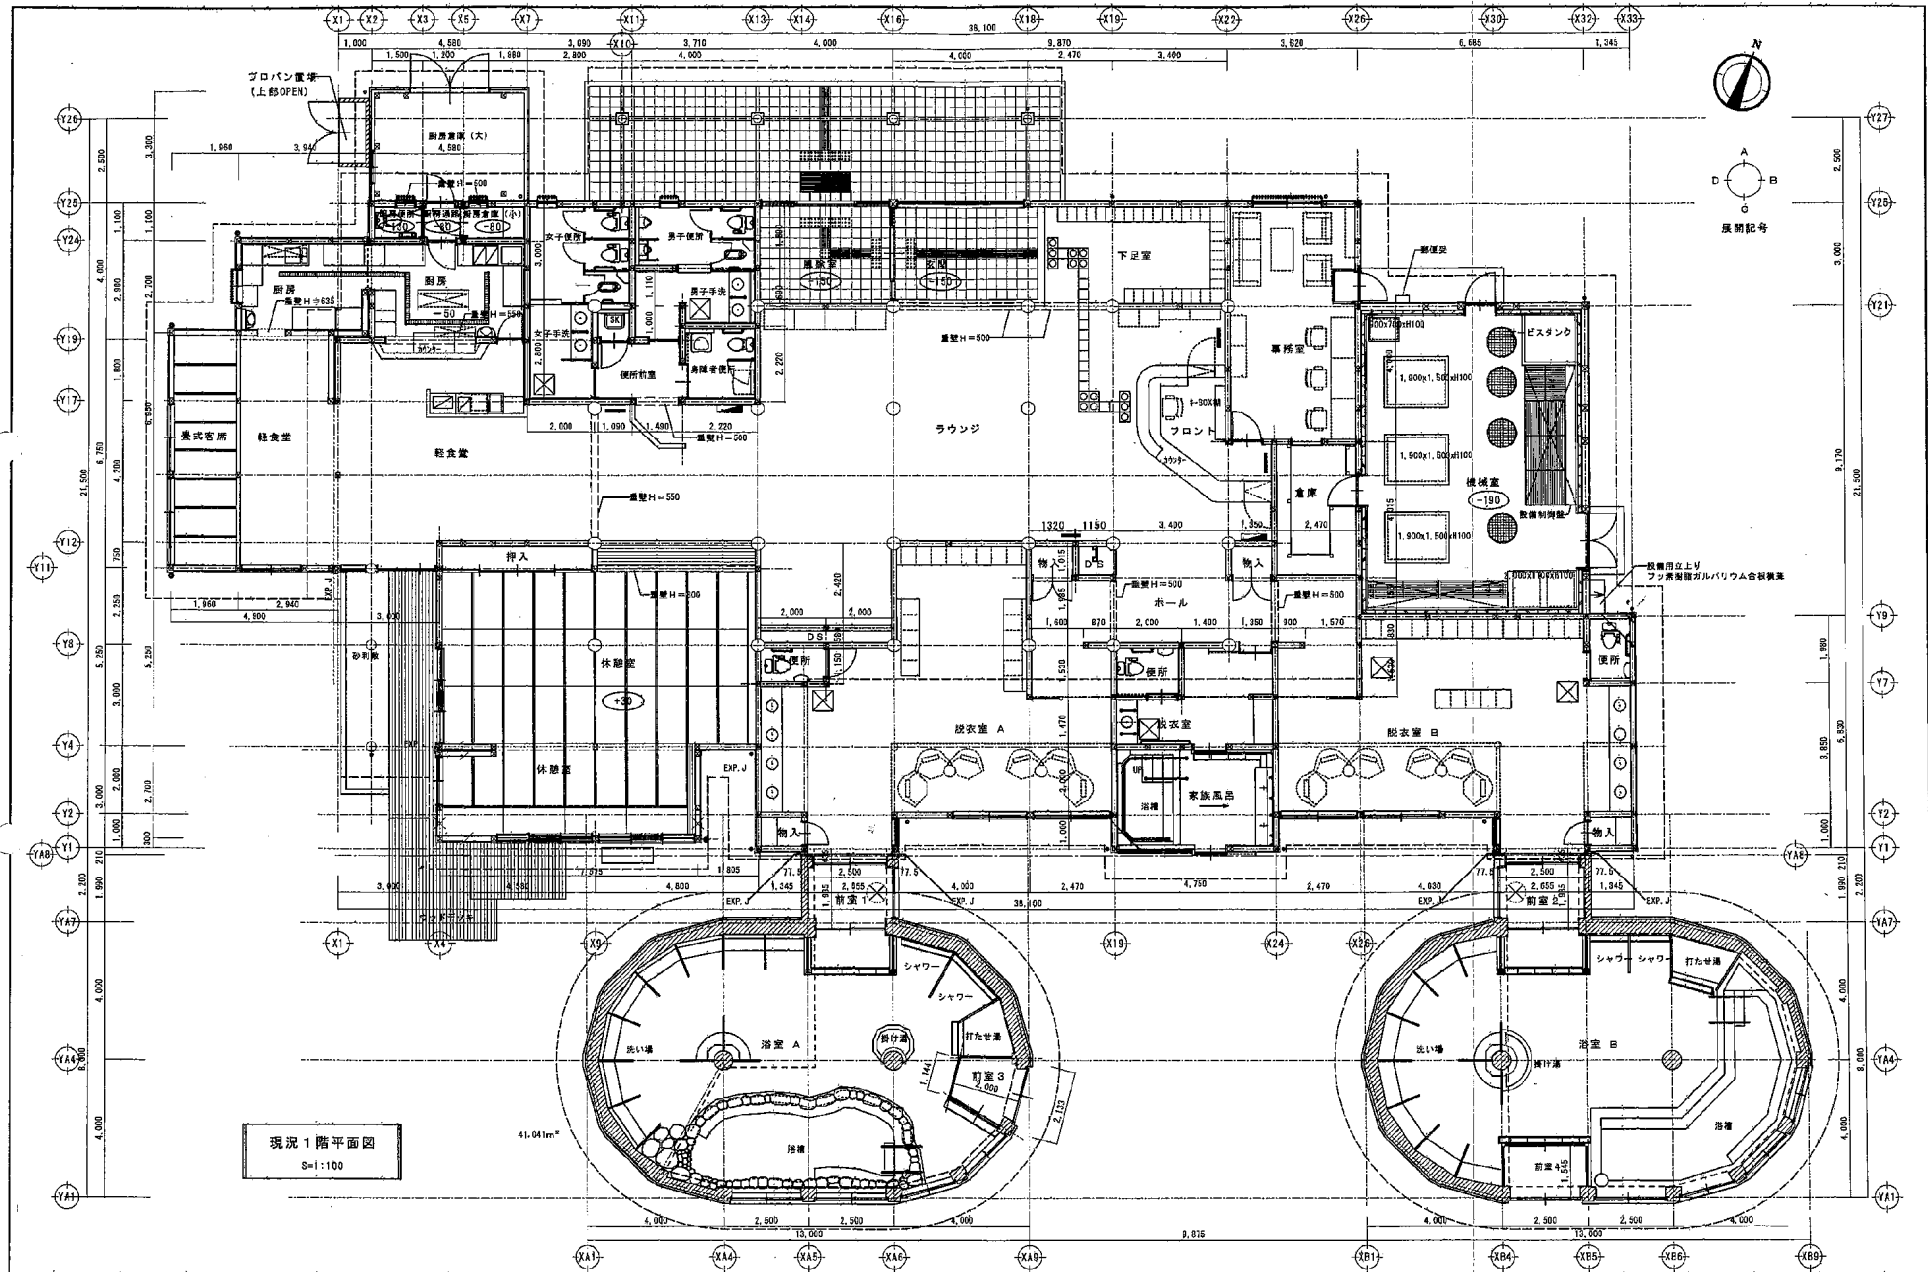


現況 1階平面図  
S=1:100

PROJECT TITLE	まほろばの湯改修工事	MEMO	事業主体 大栗市	DATE	H21/11	SCALE	S=1:100	DRAWING TITLE	現況 1階平面図	No.	A-6
---------------	------------	------	----------	------	--------	-------	---------	---------------	----------	-----	-----

一宮温泉「まほろばの湯」

平面図 S=1:500

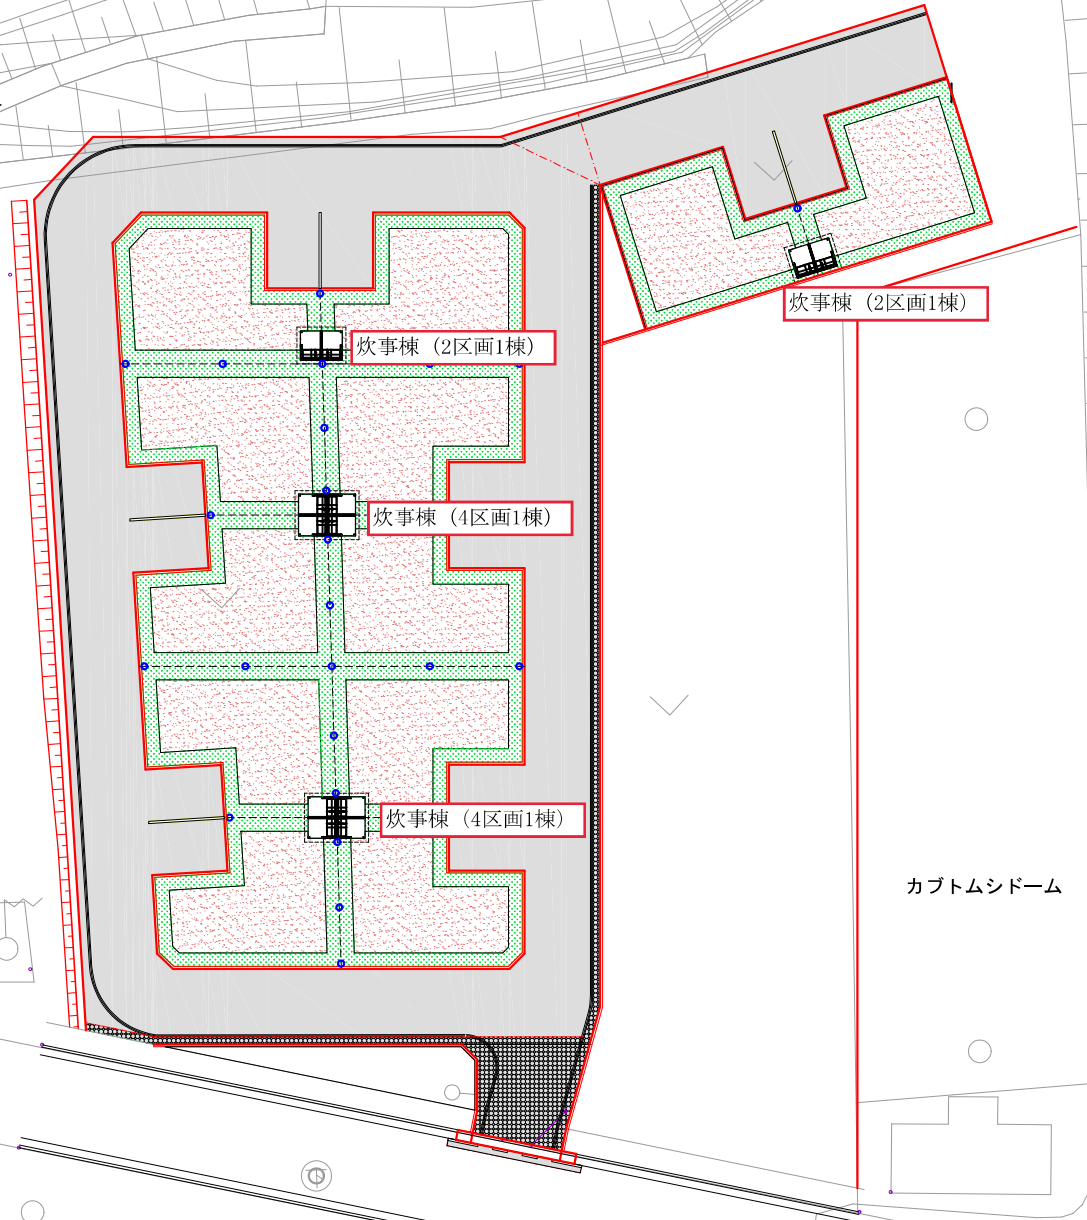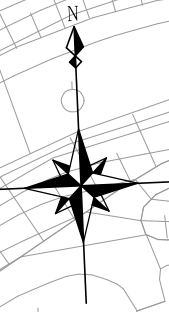

	張芝
	アスファルト舗装
	透水性舗装

カブトムシドーム