

市単独事業

令和 7 年度

山崎管内市道交通安全施設工事

設計書


見 積 設 計 書

工 事 番 号 宍建工工第070401号

路 線 名 等 市道嶋田与位線 他

工 事 箇 所 宍粟市山崎町清野 地内他

工 種

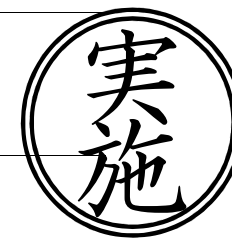

宍 粟 市

[illegible]

総括情報表

頁 0001

単価適用年月日	0-07. 05. 01	
施工箇所点在型区分	01 施工箇所点在型工事	
	今 回	前 回
①嶋田与位線 工種区分（公共） 施工地域区分	11 道路維持 32 一般交通影響有り（2）－ 1	
前払区分 契約保証費用	02 補正なし 1.00 01 計上する	
②杉ヶ瀬3号線 工種区分（公共） 施工地域区分	11 道路維持 32 一般交通影響有り（2）－ 1	
前払区分 契約保証費用	02 補正なし 1.00 01 計上する	

施 工 箇 所 点 在 調 整 表

当初 頁0002

地区名	①嶋田与位線	②杉ヶ瀬3号線	計			備 考
ファイル名 設計書番号						
費目名	本工事費	本工事費				
直接工事費						
共通仮設費計						
＊処分費の減額分＊						
現場環境改善費						
共通仮設費率分						
純工事費						
現場管理費						
工場制作						
工事原価						
一般管理費						
工事価格						
消費税相当額						
＊ ＊ 合 計 ＊ ＊						

総括情報表

単価適用年月日	0-07.05.01(0)		
	今 回		前 回
工種区分（公共） 施工地域区分 前払区分 契約保証費用 週休2日補正	11 道路維持 32 一般交通影響有り（2）－ 1 02 補正なし 1.00 01 計上する 05 対象外		

工事費内訳書

頁0-0002/0013

費目・工種・種別・細目		数	量	単	位	単	価	金	額	備	考
本工事費											
道路修繕											
区画線工											
区画線工											
溶融式区画線											
区画線設置 [溶融式] 実線 15cm t=1.5mm											
		2,700		m						施工	第0-0001号内訳表
区画線設置 [溶融式] 実線 15cm t=1.5mm											
		120		m						施工	第0-0004号内訳表
区画線設置 [溶融式] 破線 15cm t=1.5mm											
		4		m						施工	第0-0006号内訳表
仮設工											

工事費内訳書

頁0-0003/0013

費目・工種・種別・細目	数	量	単	位	単	価	金	額	備	考
交通管理工										
交通誘導警備員										
交通誘導警備員 B										
	8		人	日					施工	第0-0009号内訳表
直接工事費計										
共通仮設費計										
共通仮設費率分										
純工事費計										
現場管理費										
工事原価計										

工事費内訳書

頁0-0004/0013

	費目・工種・種別・細目	数	量	単	位	単	価	金	額	備	考
一般管理費等											
					式						
工事価格計											
消費税相当額											
					式						
総 計											

施工単価表

施工 第0-0001号内訳表

頁0-0005/0013

区画線設置 [溶融式]

[規格 1] 実線 15cm t=1.5mm

[規格 2]

[摘要]

1 m 当り

名 称 ・ 規 格	数 量	単 位	単 価	金 額	備 考
区画線設置 [溶融式] 機械・労務		m			施工 第0-0002号内訳表
区画線設置 [溶融式] 材料		m			施工 第0-0003号内訳表
単 位 当 り	1	m			
A 夜間作業の有無	=1		昼間作業		
B 規格・仕様区分	=1		実線 15cm		
C 時間的制約の有無	=1		時間的制約なし		
D 排水性舗装の補正	=1		一般舗装		
E 未供用区間の補正	=1		供用区間		
F 塗布厚	=1		t=1.5mm		
G 塗料区分	=1		白		
H プライマー規格	=1		アスファルト舗装用		
I 1日未満で完了する作業	=1		適用しない		

頁0-0006/0013

[摘要]

考

- 10/33 -

施工単価表

施工 第0-0003号内訳表

頁0-0007/0013

区画線設置〔溶融式〕 材料

〔規格1〕

〔規格2〕

〔摘要〕

1000

m

当り

名 称 ・ 規 格	数 量	単 位	単 価	金 額	備 考
路面標示用塗料 3種1号 溶融 白 ガラスビーズ含有量15～18% 比重2.0		kg			1
ガラスビーズ 1号(0.106～0.850mm)		kg			1
接着用プライマー 区画線用 比重0.9		kg			1
軽油		L			1
諸雑費		%			#01
合 計		m			
単 位 当 り	1	m			
A 規格・仕様区分	=1		実線15cm		
B 排水性舗装の補正	=1		一般舗装		
C 未供用区間の補正	=1		供用区間		
D 塗布厚	=1		t=1.5mm		
E 塗料区分	=1		白		
F プライマー規格	=1		アスファルト舗装用		

施工単価表

施工 第0-0004号内訳表

頁0-0008/0013

区画線設置 [溶融式]

[規格1]実線 15cm t=1.5mm [規格2] [摘要] 1 m 当り

名 称 ・ 規 格	数 量	単 位	単 価	金 額	備 考
区画線設置 [溶融式] 機械・労務		m			施工 第0-0002号内訳表
区画線設置 [溶融式] 材料		m			施工 第0-0005号内訳表
単 位 当 り	1	m			
A 夜間作業の有無	=1		昼間作業		
B 規格・仕様区分	=1		実線 15cm		
C 時間的制約の有無	=1		時間的制約なし		
D 排水性舗装の補正	=1		一般舗装		
E 未供用区間の補正	=1		供用区間		
F 塗布厚	=1		t=1.5mm		
G 塗料区分	=1		白		
H プライマー規格	=2		コンクリート舗装用		
I 1日未満で完了する作業	=1		適用しない		

施工単価表

施工 第0-0005号内訳表

頁0-0009/0013

区画線設置〔溶融式〕 材料

〔規格1〕

〔規格2〕

〔摘要〕

1000

m

当り

名 称 ・ 規 格	数 量	単 位	単 価	金 額	備 考
路面標示用塗料 3種1号 溶融 白 ガラスビーズ含有量15～18% 比重2.0		kg			1
ガラスビーズ 1号(0.106～0.850mm)		kg			1
接着用プライマー 区画線用 コンクリート舗装用 比重0.9		kg			1
軽油		L			1
諸雑費		%			#01
合 計		m			
単 位 当 り	1	m			
A 規格・仕様区分	=1		実線15cm		
B 排水性舗装の補正	=1		一般舗装		
C 未供用区間の補正	=1		供用区間		
D 塗布厚	=1		t=1.5mm		
E 塗料区分	=1		白		
F プライマー規格	=2		コンクリート舗装用		

施工単価表

施工 第0-0006号内訳表

頁0-0010/0013

区画線設置 [溶融式]

[規格1]破線 15cm t=1.5mm

[規格2]

[摘要]

1 m 当り

名 称 ・ 規 格	数 量	単 位	単 価	金 額	備 考
区画線設置 [溶融式] 機械・労務		m			施工 第0-0007号内訳表
区画線設置 [溶融式] 材料		m			施工 第0-0008号内訳表
単 位 当 り	1	m			
A 夜間作業の有無	=1		昼間作業		
B 規格・仕様区分	=5		破線 15cm		
C 時間的制約の有無	=1		時間的制約なし		
D 排水性舗装の補正	=1		一般舗装		
E 未供用区間の補正	=1		供用区間		
F 塗布厚	=1		t=1.5mm		
G 塗料区分	=1		白		
H プライマー規格	=1		アスファルト舗装用		
I 1日未満で完了する作業	=1		適用しない		

施工 第0-0007号内訳表

頁0-0011/0013

〔規格 1〕

[規格 2]

〔摘要〕

1	m	当り
---	---	----

[illegible]

施工単価表

施工 第0-0008号内訳表

頁0-0012/0013

区画線設置〔溶融式〕 材料

〔規格1〕		〔規格2〕		〔摘要〕		1000	m	当り
名 称 ・ 規 格		数	量	単 位	単 価	金 額	備 考	
路面標示用塗料 3種1号 溶融 白 ガラスビーズ含有量15～18% 比重2.0				kg				1
ガラスビーズ 1号(0.106～0.850mm)				kg				1
接着用プライマー 区画線用 比重0.9				kg				1
軽油				L				1
諸雑費				%			#01	
合 計				m				
単 位 当 り		1		m				
A 規格・仕様区分			=5		破線15cm			
B 排水性舗装の補正			=1		一般舗装			
C 未供用区間の補正			=1		供用区間			
D 塗布厚			=1		t=1.5mm			
E 塗料区分			=1		白			
F プライマー規格			=1		アスファルト舗装用			

頁0-0013/0013

当り

- 17/33 -

総括情報表

頁0-0001/0006

単価適用年月日	0-07.05.01(0)		
	今回	前回	
工種区分（公共） 施工地域区分 前払区分 契約保証費用 週休2日補正	11 道路維持 32 一般交通影響有り（2）－ 1 02 補正なし 1.00 01 計上する 05 対象外		

工事費内訳書

頁0-0002/0006

費目・工種・種別・細目		数	量	単	位	単	価	金	額	備	考
本工事費											
道路修繕											
区画線工											
区画線工											
溶融式区画線											
区画線設置 [溶融式] 実線 15cm t=1.5mm										施工	第0-0001号内訳表
		500		m							
直接工事費計											
共通仮設費計											
共通仮設費率分											
				式							

工事費内訳書

頁0-0003/0006

	費目・工種・種別・細目	数	量	単	位	単	価	金	額	備	考
純工事費計											
現場管理費											
工事原価計											
一般管理費等											
工事価格計											
消費税相当額											
総 計											

施工単価表

施工 第0-0001号内訳表

頁0-0004/0006

区画線設置 [溶融式]

[規格1] 実線 15cm t=1.5mm

[規格2]

[摘要]

1 m 当り

名 称 ・ 規 格	数 量	単 位	単 価	金 額	備 考
区画線設置 [溶融式] 機械・労務		m			施工 第0-0002号内訳表
区画線設置 [溶融式] 材料		m			施工 第0-0003号内訳表
単 位 当 り	1	m			
A 夜間作業の有無	=1		昼間作業		
B 規格・仕様区分	=1		実線 15cm		
C 時間的制約の有無	=1		時間的制約なし		
D 排水性舗装の補正	=1		一般舗装		
E 未供用区間の補正	=1		供用区間		
F 塗布厚	=1		t=1.5mm		
G 塗料区分	=1		白		
H プライマー規格	=1		アスファルト舗装用		
I 1日未満で完了する作業	=1		適用しない		

施工 第0-0002号内訳表

頁0-0005/0006

〔規格 1〕

[規格 2]

〔摘要〕

1	m	当り
---	---	----

[illegible]

施工単価表

施工 第0-0003号内訳表

頁0-0006/0006

区画線設置〔溶融式〕 材料

〔規格1〕

〔規格2〕

〔摘要〕

1000

m

当り

名 称 ・ 規 格	数 量	単 位	単 価	金 額	備 考
路面標示用塗料 3種1号 溶融 白 ガラスビーズ含有量15～18% 比重2.0		kg			1
ガラスビーズ 1号(0.106～0.850mm)		kg			1
接着用プライマー 区画線用 比重0.9		kg			1
軽油		L			1
諸雑費		%			#01
合 計		m			
単 位 当 り	1	m			
A 規格・仕様区分	=1		実線15cm		
B 排水性舗装の補正	=1		一般舗装		
C 未供用区間の補正	=1		供用区間		
D 塗布厚	=1		t=1.5mm		
E 塗料区分	=1		白		
F プライマー規格	=1		アスファルト舗装用		

工事名			山崎管内市道交通安全施設工事(市道嶋田与位線)			事業区分(レベル0)		道路修繕	
						工事区分(レベル1)		区 画 線	
工種	種別	細別	名称	レベル5(規格)		数 量	設計書 数 量	単位	摘 要
区画線工									
	区画線工								
		溶融式区画線							
			区画線設置[溶融式]	実線 W=0.15 As	1,350.0×2	=2,700.0	2,700	m	
			区画線設置[溶融式]	実線 W=0.15 Co	60.0×2	=120.0	120	m	
			区画線設置[溶融式]	破線 W=0.15 As	1.0×4	=4.0	4	m	
仮設工									
	交通管理工								
		交通誘導警備員							
		交通誘導警備員B				=8.0	8	人日	

工事名		山崎管内市道交通安全施設工事(市道杉ヶ瀬3号線)				事業区分(レベル0)	道路修繕		
						工事区分(レベル1)	区 画 線		
工種	種別	細別	名称	レベル5(規格)		数 量	設計書 数 量	単位	摘 要
区画線工									
	区画線工								
		溶融式区画線							
			区画線設置[溶融式]	実線 W=0.15		=500.0	500	m	

区画線延長調書

[illegible]

特記仕様書

工 事 名 山崎管内市道交通安全施設工事

工事場所 宍粟市山崎町清野 地内他

工 期 令和7年9月8日限り

第1条 適用

本工事の施工にあたっては設計図書によるほか、以下の図書及び本特記仕様書によるものとする。

土木工事共通仕様書[平成29年12月]（兵庫県土木部）（最新改訂版）

土木請負工事必携[平成29年12月]（兵庫県土木部）（最新改訂版）

土木工事施工管理基準[平成29年12月]（兵庫県土木部）（最新改訂版）

小型構造物標準図集[平成25年10月]（兵庫県土木部）（最新改訂版）

第2条 一般事項

1. 受注者は施工に先立ち、事前に設計図書の照査を行うものとし、現地との整合性を確認し、疑義が生じた場合は、確認できる資料を書面により提出し、監督員と協議の上処理するものとする。
2. 受注者は施工に先立ち、監督員と立会いの上、BM、工事の起終点、官民境界等を確認しなければならない。また、発注者より貸与する測量成果簿により再測量を行うものとし、その成果を監督員に報告するものとする。

第3条 地元への対応

1. 受注者は本工事を施工するにあたり、事前に自治会長等の関係者に挨拶(報告)すること。
2. (工事用地区域外への対応)
工事施工箇所、資材置き場、資材運搬路等に隣接する土地所有者とトラブルのないよう現地立会し、十分協議すること。また、工事用地以外の区域へ立入りする場合及び草木等の伐採を必要とする場合には、必ず所有者の承諾を得るものとする。(民地を掘削しなければならない時は、官民境界を監督員及び土地所有者と立会確認し、控杭等を設置し保有する。)

第4条 環境対策

1. (排出ガス対策型建設機械)
本工事において、排出ガス対策型建設機械指定要領に基づき指定された排出ガス対策型建設機械を使用するものとし、施工計画書に証明書を添付し提出すること。
2. (公害対策)
 - ① 工事施工により発生する公害は、環境基準を厳守し万全の対策・処置を講じること。
 - ② 本工事箇所は、低騒音・低振動型機械を使用することとし、作業の実施にかかる事前の届出と規制基準の遵守を義務づけられているので、作業開始7日前までに届けるとともに、その写しを1部提出すること。
 - ③ 騒音及び振動、濁水について、工事施工前及び工事施工中において、監督員と協議の上必要に応じて観測を行うものとし、工事により悪化した場合、速やかに対応を行うこととする。なお、前述の観測地点、回数等については監督員と協議のうえ決定するものとし、これに要する費用については、受注者の負担とする。
 - ④ 土砂掘削等による汚水、塵埃、騒音、振動及び路面の汚損には細心の注意を図ること。万一地元及び第三者から苦情があった場合は、受注者で責任を持って処理すること。

第5条 工事中の安全確保

1. (工法変更等への対応)
構造物等の施工に於いて湧水、その他の障害のため通常の工法では初期の目的を達することが出来ない場合、または関係機関と協議の結果、新たな作業及び構造の変更が生じた場合は、対策工法を監督員と協議するものとし、設計変更の対象とする。

2. (安全・訓練等の実施)

安全・訓練等の実施については、土木工事共通仕様書第1編を参照のこと。また、実施状況をビデオまたは工事報告書(工事旬報)に記録し報告するほか、写真等も整理のうえ提出すること。(尚、これらに要する経費については、現場管理費率に含む。)

第6条 交通安全管理

1. (道路使用願等)

工事の施工に当たっては、一般通行等に及ぼす影響を最小限になるように施工計画を立案し、監督員と協議すると共に、「道路使用許可願」を所轄警察に提出し、その許可を得るとともに許可証の写しを監督員に提出すること。また、関係機関との協議を発注者と共に行い、必要な安全対策を講じること。

2. (安全施設類)

標識類、防護柵等の安全施設類については、現場条件に応じて設置する他、道路管理者及び所轄警察署と打合わせを行い実施するものとする。なお、打合わせの結果又は条件変更等に伴い、道路工事現場における標示施設等の設置基準(土木請負工事必携 11)以上の保安施設類が必要な場合、監督員と協議するものとし、設計変更の対象とする。

3. (交通誘導員の配置)

交通誘導員については、下表のとおり計上しているが、道路管理者及び所轄警察署の打合わせの結果又は、条件変更等に伴い員数に増減が生じた場合は、設計図書に関して監督員と協議するものとし、設計変更の対象とする。

配 置 場 所	交通誘導員	編 成	昼夜別	交替要員の有無
作業箇所前後	8名	交通誘導員B 2名/日	昼間	無

なお、交通誘導員A、Bの定義は次のとおり。

交通誘導員A：警備業者の警備員(警備業法第2条第4項に規定する警備員をいう。)で、交通誘導警備業務(警備員等の検定等に関する規則第1条第4号に規定する交通誘導警備業務をいう。)

に従事する交通誘導警備業務に係る1級検定合格警備員又は2級検定合格警備員

交通誘導員B：警備業者の警備員で、交通誘導員A以外の交通の誘導に従事するもの

4. (過積載による違法運行の防止について)

過積載による違法運行防止対策として次の事項を遵守すること。

- ① 積載荷重制限を超えて土砂を積み込まない。
- ② 過積載を行っている業者から、資材を購入しない。
- ③ 不正改造運搬車(さし枠装着、違法物品積載装置)を一切使用してはならない。また、工事現場への出入もさせてはならない。

第7条 法定外の労災保険の付保

本工事において、受注者は法定外の労災保険に付さなければならない。

第8条 施工管理

1. 受注者は、本工事に関する施工管理担当者を定め、その氏名を書面で発注者に通知しなければならない。施工管理担当者を変更したときも同様とする。
2. 主任技術者(監理技術者)及び専門技術者は、前項の施工管理担当者を兼ねる事が出来る。
3. 施工管理担当者は、土木工事施工管理基準及び規格値、同運用方針により、施工管理を実施しなければならない。また、工事の進捗に伴い、必要な事項が生じた場合には追加することがある。
4. 施工管理のうち、品質および出来形管理については、管理基準および規格値、同運用方針に基づいて試験や測量を実施するとともに、そのデータを用いて管理図等(管理図またはデータの集計表)を作成し、提出すること。(データのみの提出はしないこと)

第9条 写真管理

1. 写真管理については、土木工事施工管理基準の写真管理基準により撮影、整理すること。
黒板・スタッフ・ポール等をあて工種、測点ごとに明確に撮影し、分り易く整理して提出すること。

2. 写真はカラーL版(89×127mm)とする。ただし、着工前及び完成写真等は、キャビネ版(127×178mm)またはパノラマ写真(つなぎ写真可)とし、それぞれ対比して撮影すること。
3. 完成写真には測点及び起終点方向を明示すること。

第10条 品質規格

1. 本工事に使用する材料の品質規格は、共通仕様書及び「小型構造物標準図集」によるものとする。

第11条 一般施工

1. (準備工)
伐開、除根及び段切工等の準備工については、共通仮設費の中に含まれるので、土木工事共通仕様書に則って実施すること。また、除根材については建設廃棄物の対象となるため、監督員と協議の上、適正に処分するものとする。

第12条 詳細図等の作成

取り合い、現地再測量による数量等の変更、構造物の変更および追加による図面は、監督員と協議の上、受注者が全て作成すること。(設計変更に使用できる図面と数量を提出すること。)

第13条 工事標示板等


1. 受注者は、工事看板に宍粟産間伐材を使用すること。また、宍粟市のマスコットキャラクター「しーたん」を工事看板に表示し、工事現場に設置すること。(看板①)
2. その他の標示板[お願い看板、まわり道、誘導標示板等]にあっても積極的に宍粟産間伐材を使用すること。

第14条 その他施工関係

1. 受注者は、縦断面図等のない場合でも、縦断勾配の配慮を要する構造物については、特にその目的及び機能を果たす施工をしなければならない。
2. 受注者は、軽微な取り合わせ等、現場の納めについては、図示されていないものであっても施工するものとする。
3. 監督員と協議・打合せした内容については、書類にて監督員に提出するものとする。
4. 広範囲に住民等に周知する工事及び交通量が多い工事においては、看板②を見やすい場所に設置するとともに看板③を起終点に設置を行うこと。
5. 本特記仕様書に疑義が生じた場合は、速やかに監督員と協議すること。


工事看板 参考図

【看板①】

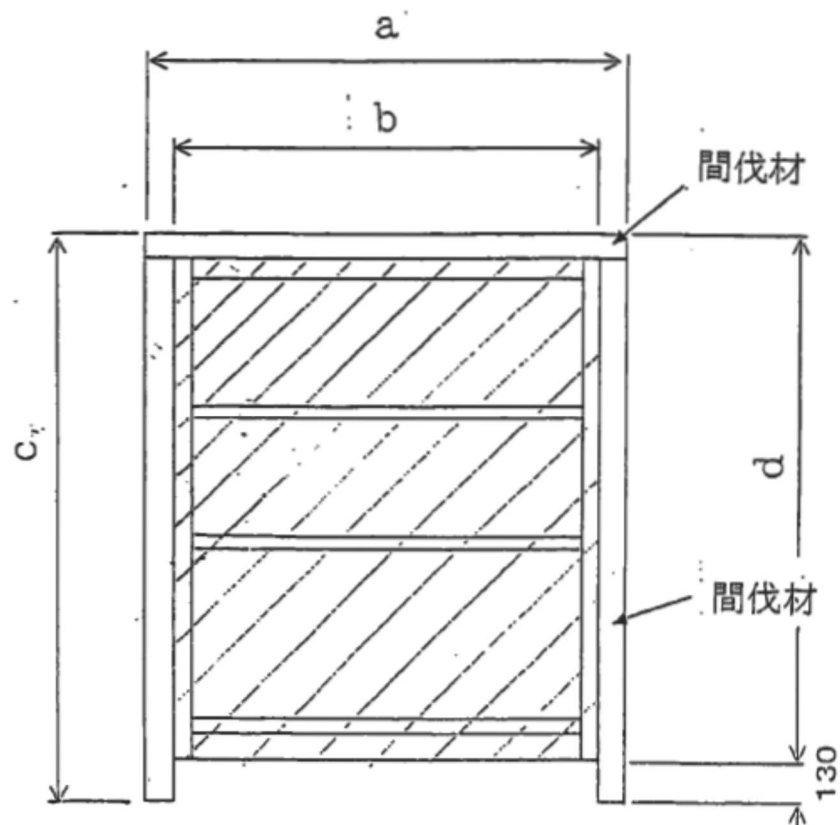

※間伐材（杉・檜・松）

（例）

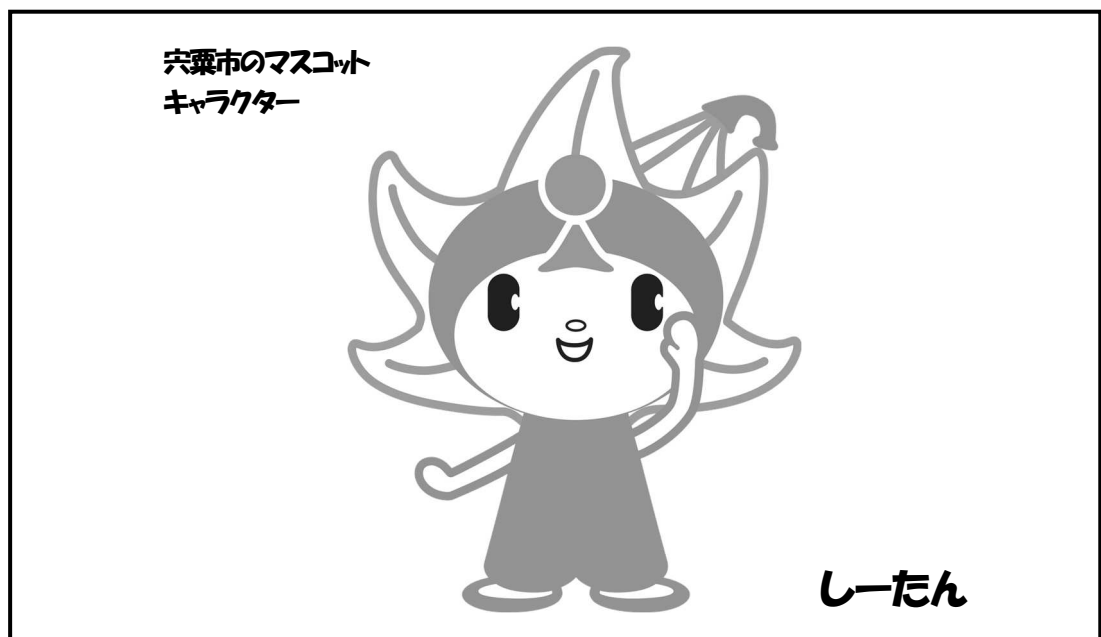


※図柄と文字のバランスは、上図を参考とする。

※下地は、白色とする。

【看板②】


＜工事標示板を明記する工事看板例＞

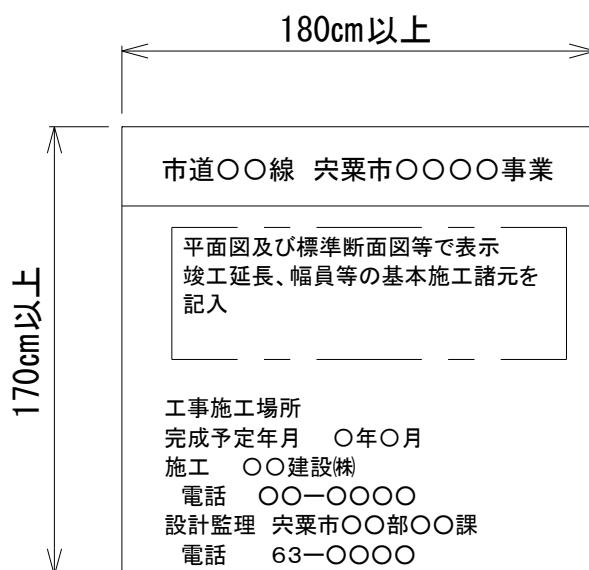

(注)(1) 看板設置箇所を決定し、平面図の方向が現場の方向と合うよう調整する。

【看板③】


＜工事標示板を明記する工事看板例＞

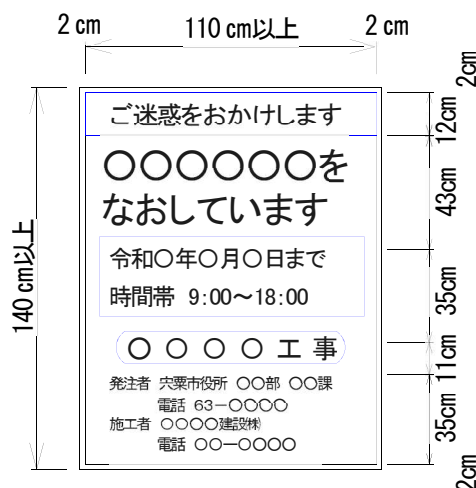


(注)(1) 色彩は、「ご迷惑をおかけします」等の挨拶文、「舗装修繕工事」等の工事種別については青地に白抜き文字とし、「〇〇〇〇をなおしています」等の工事内容、工事期間については青色文字、その他の文字及び線は黒色、下地は白色とする。

(2) 緑の余白は 2cm、緑線の太さは 1cm、区画線の太さは 0.5cm とする。


位置図

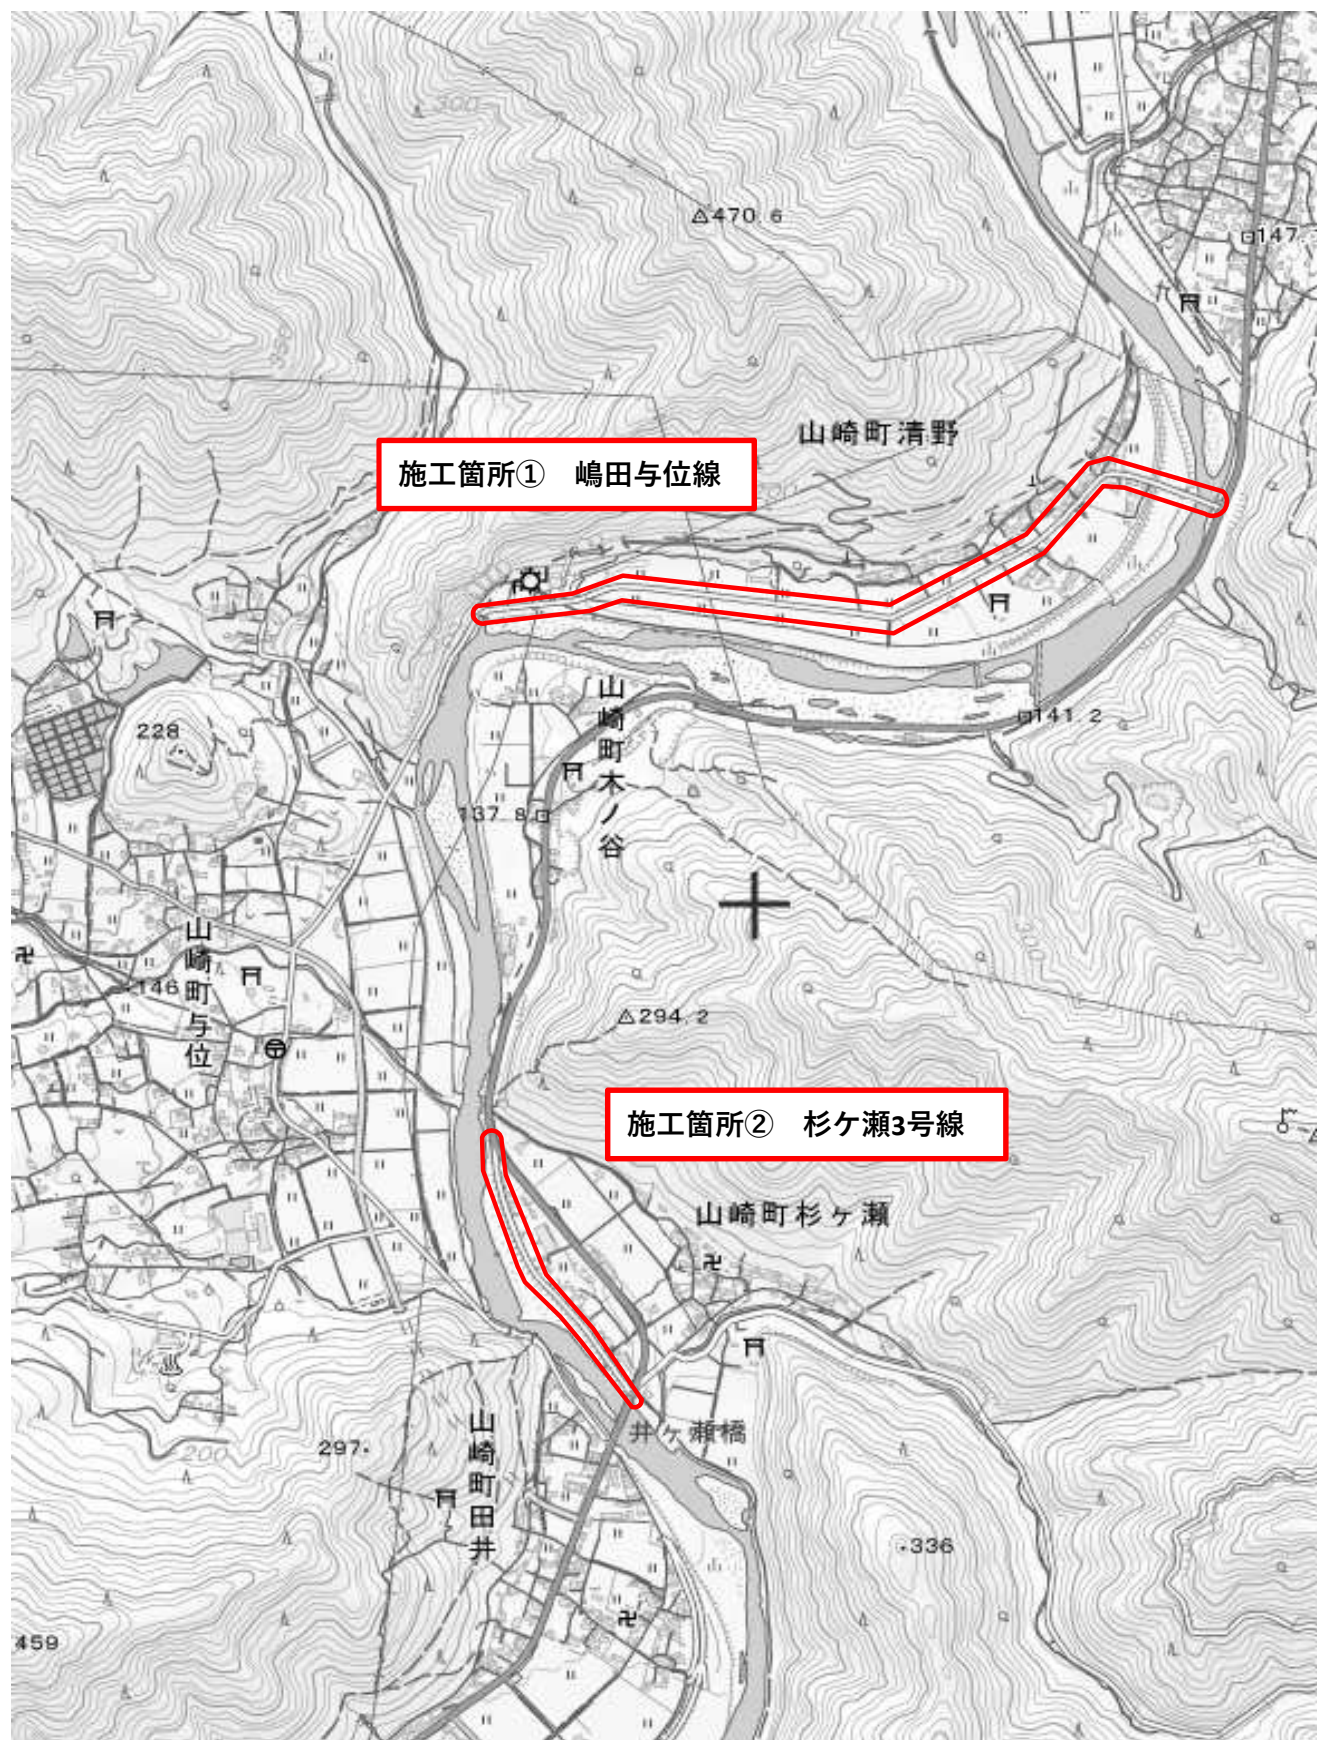

平面図

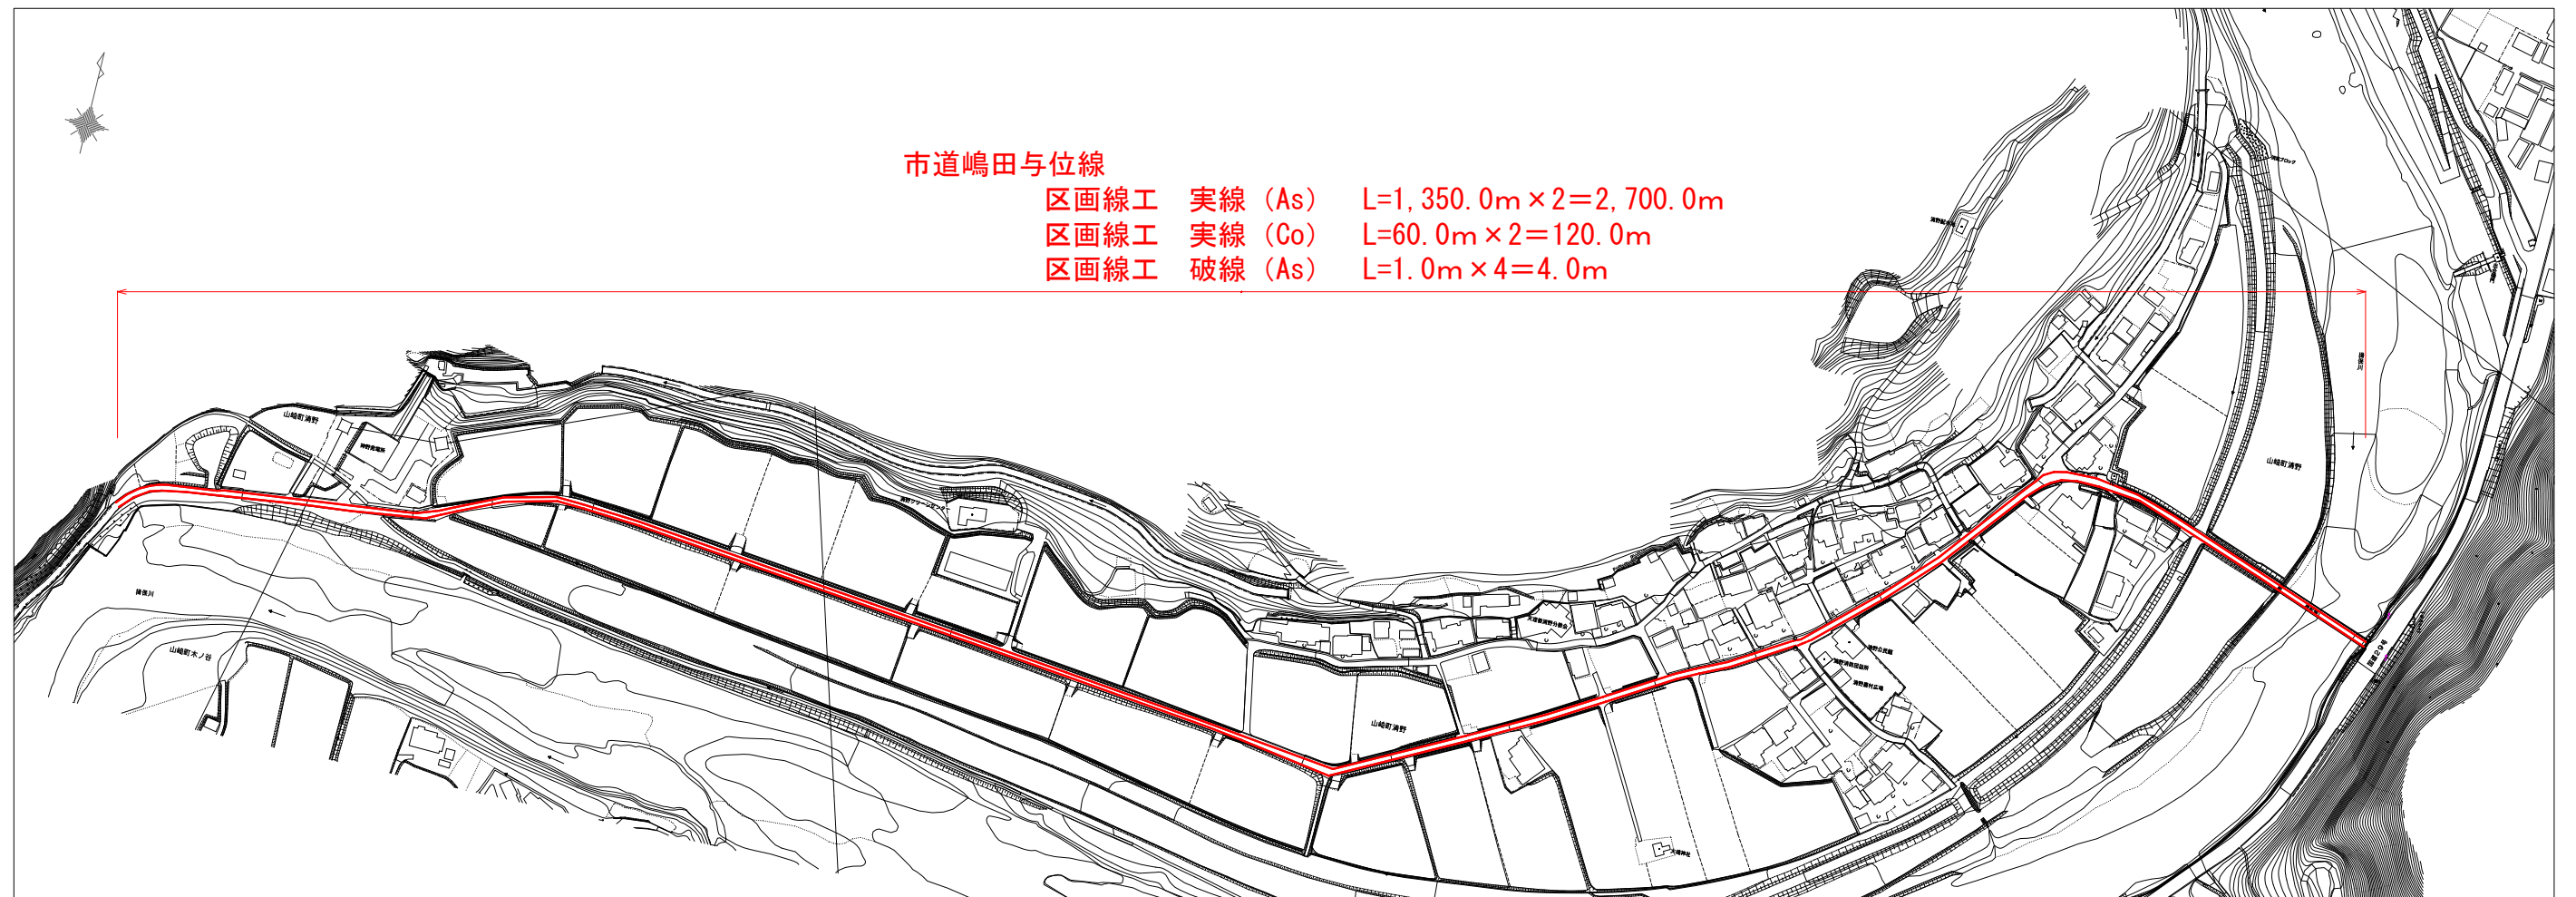

S=1 : 4000

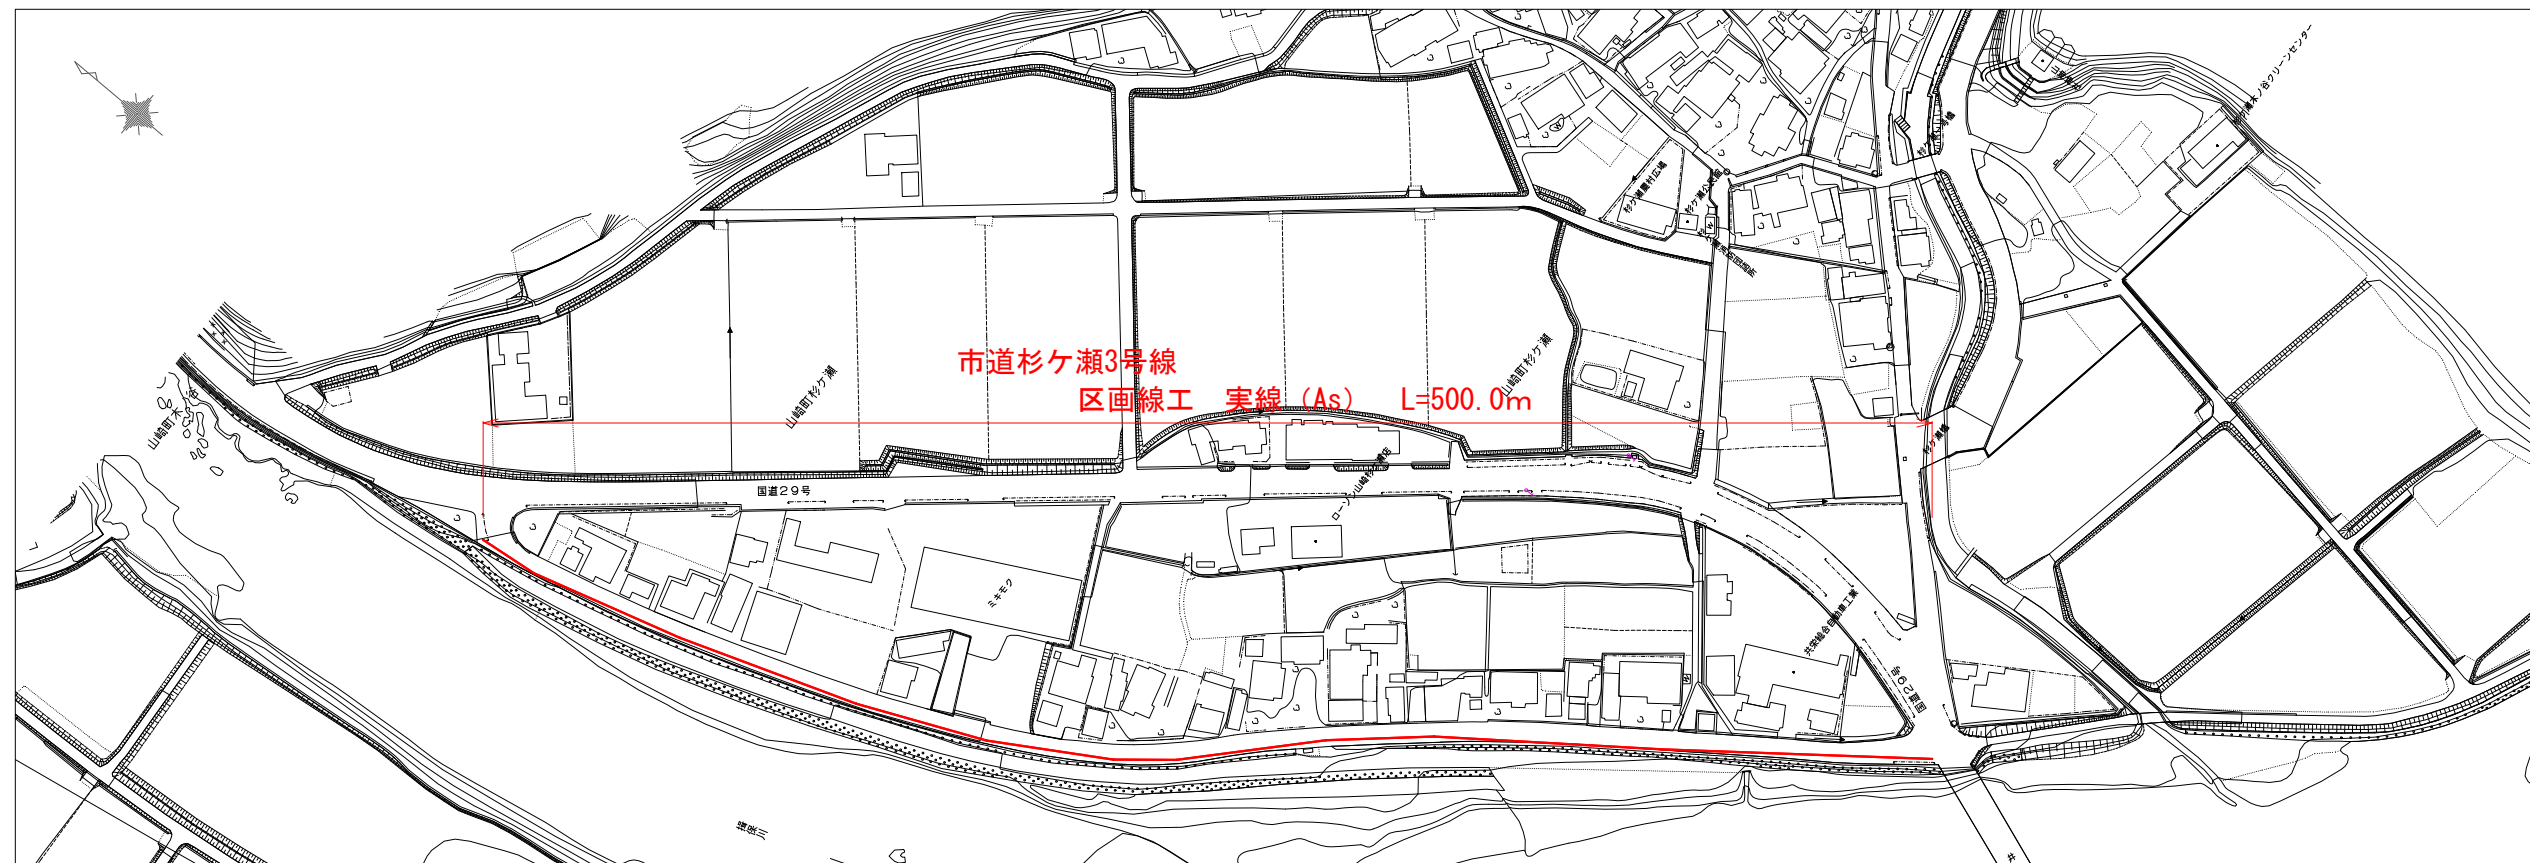

S=1:2500



令和7年度 山崎管内市道交通安全施設工事	
市道嶋田与位線 他	
矢栗市 山崎町 清野 地内他	
平面図	1
縮尺 図示	1
矢栗市	