

北庁舎駐車場外灯 LED 化工事特記仕様書

1. 工 事 概 要

工 事 名 称	北庁舎駐車場外灯 LED 化工事
工 事 場 所	宍粟市山崎町今宿 地内
工 期	契約締結日翌日から令和 8 年 3 月 26 日まで
概 要	本工事は、LED 外灯器具への取替えを行うとともに照明位置を変更し、LED 外灯器具を設置する工事である。

2. 共 通 事 項

工 事 内 容

(1) LED 外灯器具取替

- | | |
|-------|--|
| 外灯①②⑥ | 既設の水銀灯外灯器具及び安定器を撤去し、新品の LED ランプ及び電源ユニットに取替えする。 |
| 外灯③⑦⑧ | 既設の支柱を撤去し、指定する箇所へ位置替えを行い、ポールを新設し、モールライト及び投光器を設置する。 |
| 外灯④ | 既設の支柱及び外灯を撤去する。 |
| 外灯⑤ | 既設灯具を撤去して、防犯灯に取替えする。 |

記 録

工事の施工状況を写真に記録し、提出すること。

試 験

工事完成後、次の試験を行うこと。

- (1) 絶縁抵抗測定（施工前及び施工後）
- (2) ポールの接地抵抗測定（D 種）

提 出 書 類

完成図書を 1 部作成し、提出すること。

（承諾願、工事写真、機器マニュアル含む）

その他、監督員が必要と認めたもの。

発生材処分

- (1) 建設廃棄物処理計画・実施書を提出すること。
- (2) 廃棄物の処理及び清掃に関する法律に基づき、自ら廃棄物の適正 な処理・委託を行うこと。
- (3) 産業廃棄物管理票（マニフェスト）のコピーを提出すること。

工事標示板等


1. 受注者は、工事看板に宍粟産間伐材を使用すること。また、宍粟市のマスコットキャラクター「しーたん」を工事看板に表示し、工事現場に設置すること。（看板①）
2. その他の標示板〔お願い看板、まわり道、誘導標示板等〕にあっても積極的に宍粟産間伐材を使用すること。

そ の 他

- ① 作業の影響範囲に車両がないことを確認の上、作業を行うこと。作業時に影響となる場合は、事前調整を行うか、車両影響がない土日等に作業日を設定すること。
- ② 工事の停電を要する作業については、作業手順及び作業日時を十分に協議すること。
なお、停電できない負荷設備がある場合には仮設 発電機で電源を供給すること。
また、停電・復電に伴う高圧開閉器等の操作は電気主任技術者（指定技術者）の指示に従うこと。
- ③ 事前に下記の看板を見やすい位置に設置し、関係者に工事作業周知に努めること。

工事看板 参考図

【看板①】

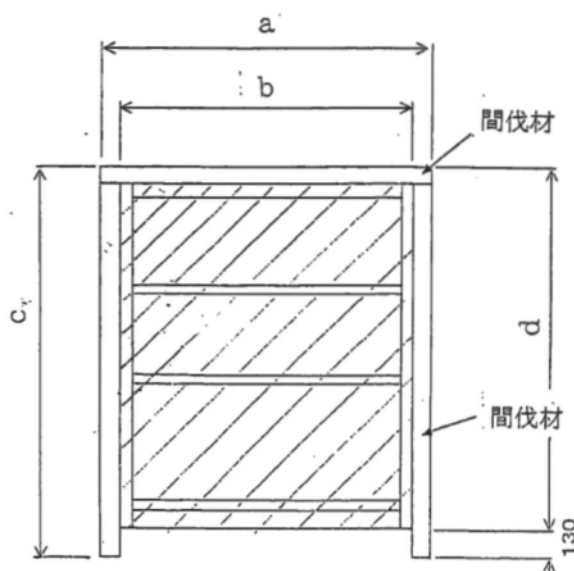

(例)



※図柄と文字のバランスは、上図を参考とする。

※下地は、白色とする。

公共

市単

事業 令和 7 年度

北庁舎駐車場外灯LED化

工 事 【見積参考内訳書】

工事番号 宍総財工 第 070111 号

河 川 名
路 線 名 等 北庁舎駐車場

工事箇所 宍 粟 市 山 崎 町 今 宿 地 内

本資料は、参考とするもので、工事請負契約書第1条に定める設計図書ではないため、数量、規格の相違や記載がない場合であっても、必要事項は全て受注者の責により実施すること。



宍 粟 市


[illegible]

名 称		品 種・形 状・寸 法	数 量	単位	単 価	金 額	摘 要
	北庁舎駐車場外灯LED化工事						
(1)	電気設備工事		1.0	式			
	諸経費		1.0	式			
	法定福利費		1.0	式			
	工事価格		1.0	式			
	消費税		10.0%				
	総計						

名 称		品 種・形 状・寸 法	数 量	単位	単 価	金 額	摘 要
(1)	電気設備工事						
	波付硬質ポリエチレン電線管	FEP30mm（地中）	30.0	m			
	同上付属品		1.0	式			
	600V架橋ポリ絶縁ビニルシースケープル	CV 3.5 s q-3C（PF・FEP内）	30.0	m			
	600V架橋ポリ絶縁ビニルシースケープル	CV 3.5 s q-3C（管内）	15.0	m			
	照明器具 モールライト	XY7766PLE9同等品	2.0	台			
	照明器具 モールライト用ポール	XDYD2663A同等品	2.0	本			
	照明器具 投光器型	NYS15371KLE9同等品	1.0	台			
	照明器具 投光器型用ポール+投光器取付金具	DYDX5410H+DYDX5013同等品	1.0	本			
	照明器具 防犯灯	NNY20398LE7同等品	1.0	台			
	LEDランプ	LDTS86N-G-E39A同等品	3.0	個			
	LEDランプ電源ユニット	LE103050HSZ1/2.4-12A同等品	3.0	台			
	埋設表示シート 電力	150×50 2倍 ポリエチレンクロス	30.0	m			
	ハンドホール（国土交通省型）	H1-6 600×600 中耐蓋R2K-60付 送料込	3.0	組			

名 称		品 種・形 状・寸 法	数 量	単位	単 価	金 額	摘 要
	消耗雑材料		1.0	式			
	電工費		1.0	式			
	外灯撤去費		1.0	式			
	土工費		1.0	式			
	復旧費		1.0	式			
	基礎工事		3.0	基			
	ハンドホール附付工費		1.0	式			
	高所作業車リース費		3.0	台			
	現場雑費		1.0	式			
	小 計						

位置図

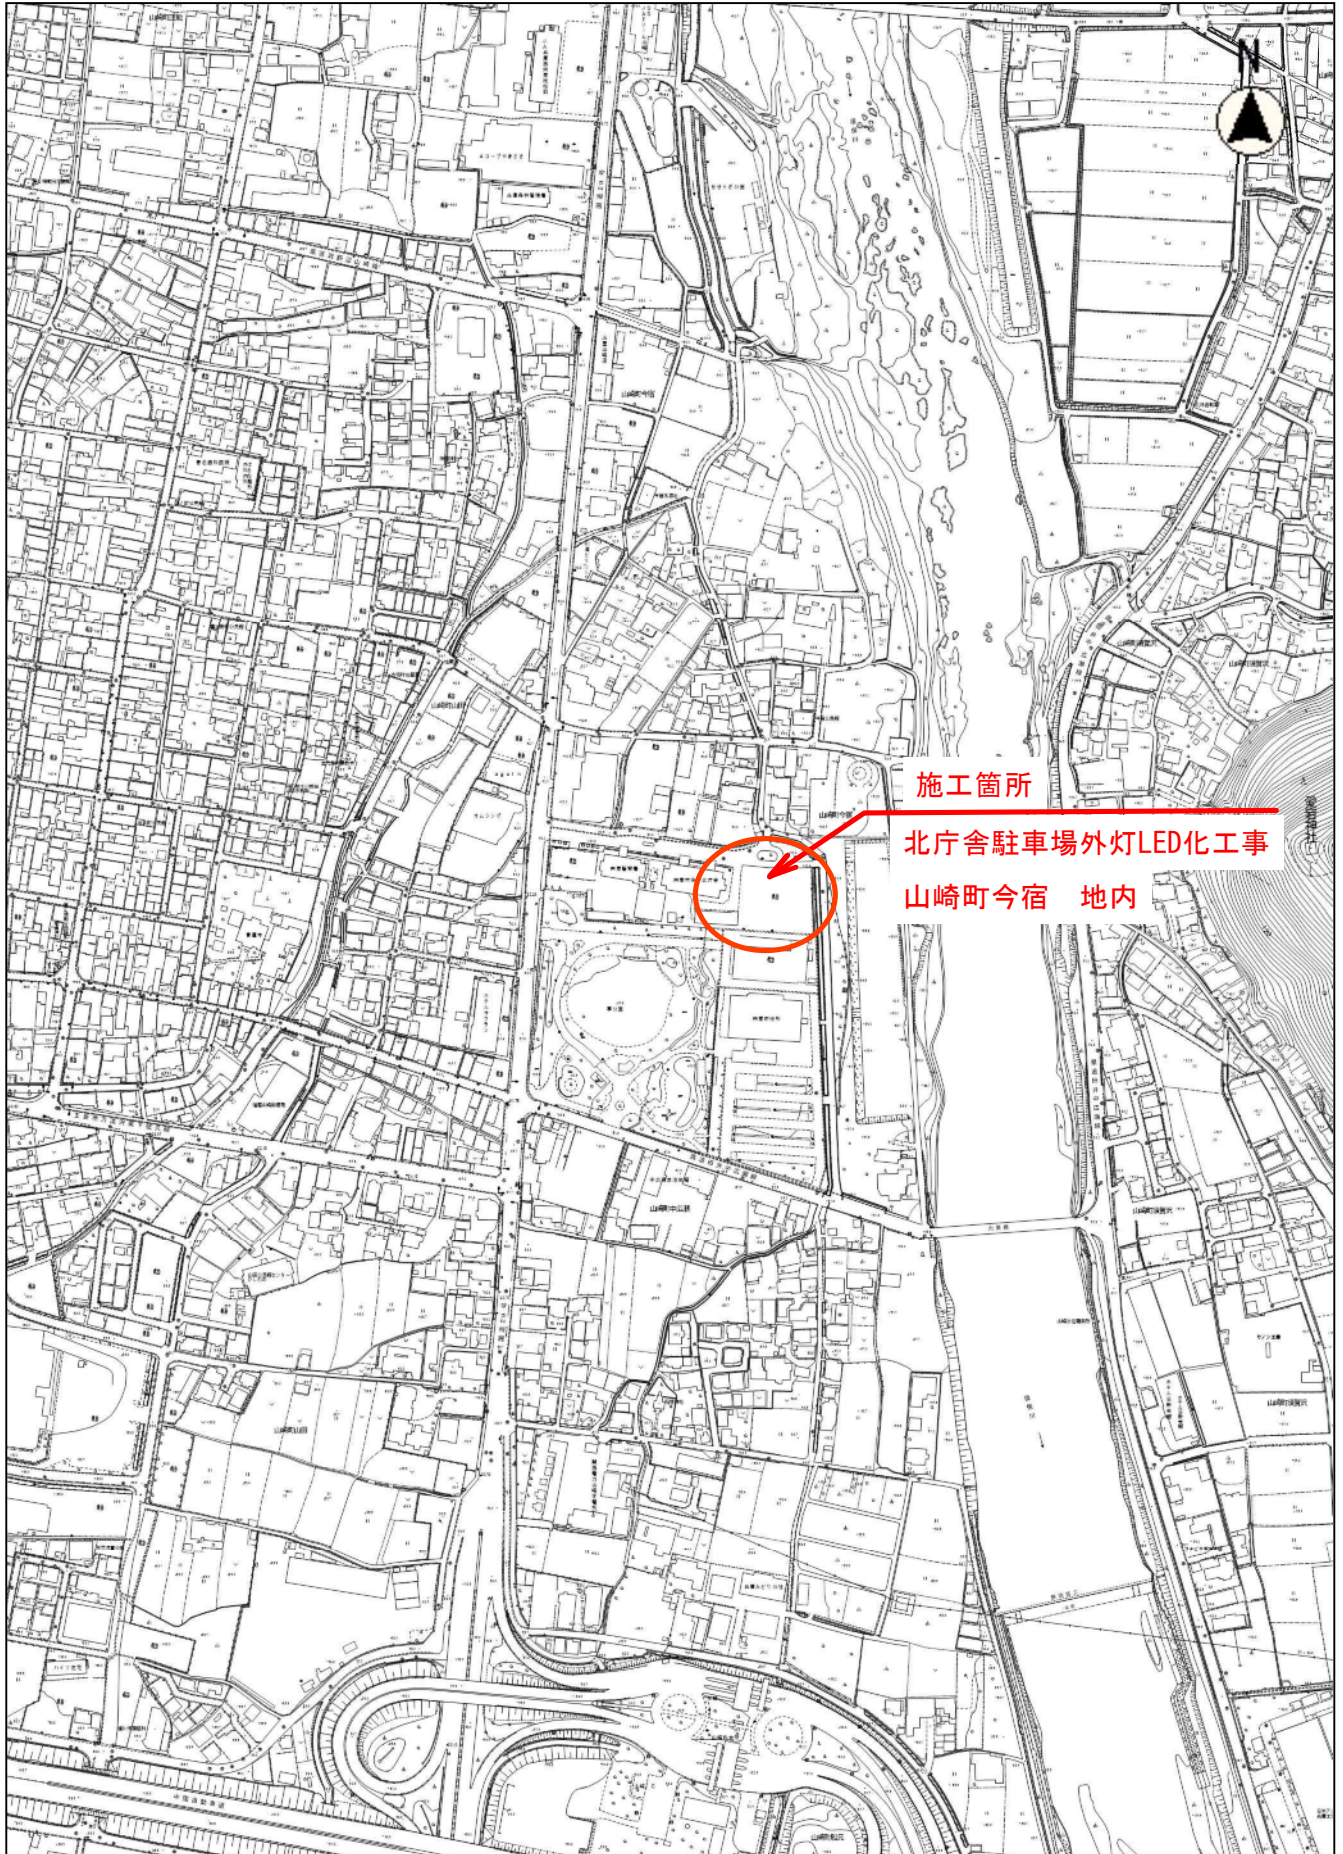

縮尺 1 : 5000

100 50 0

計画平面図

