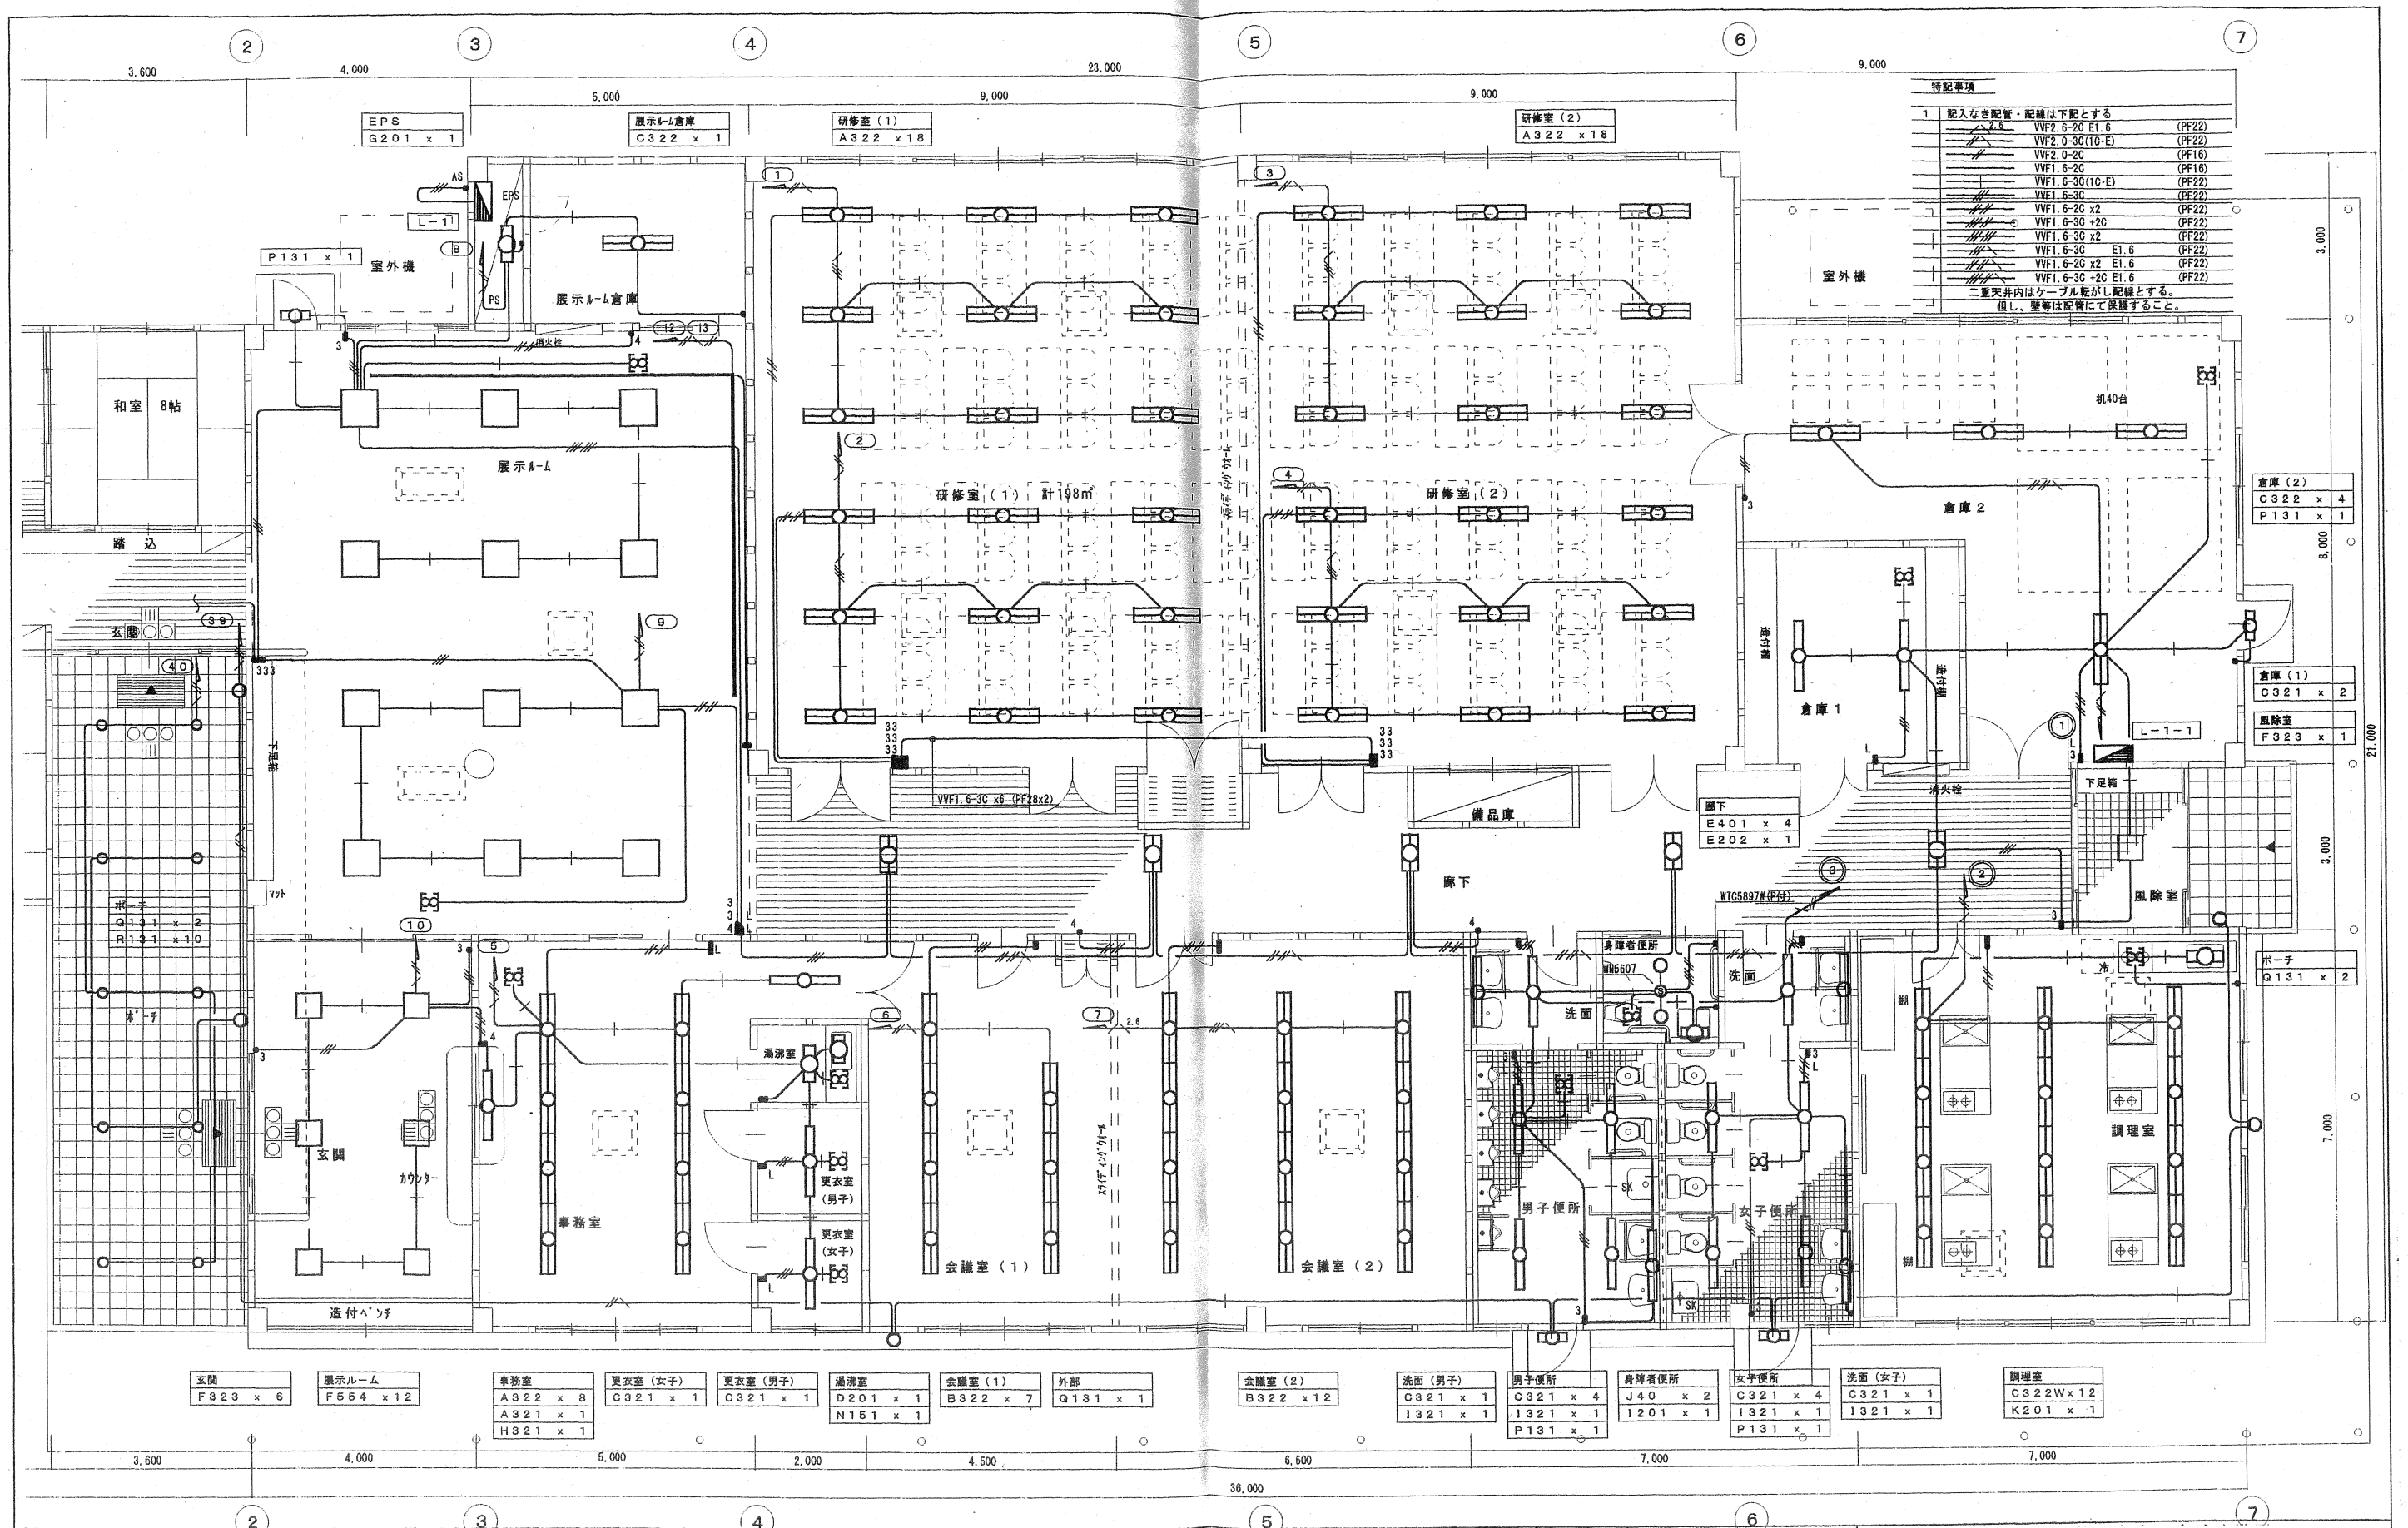
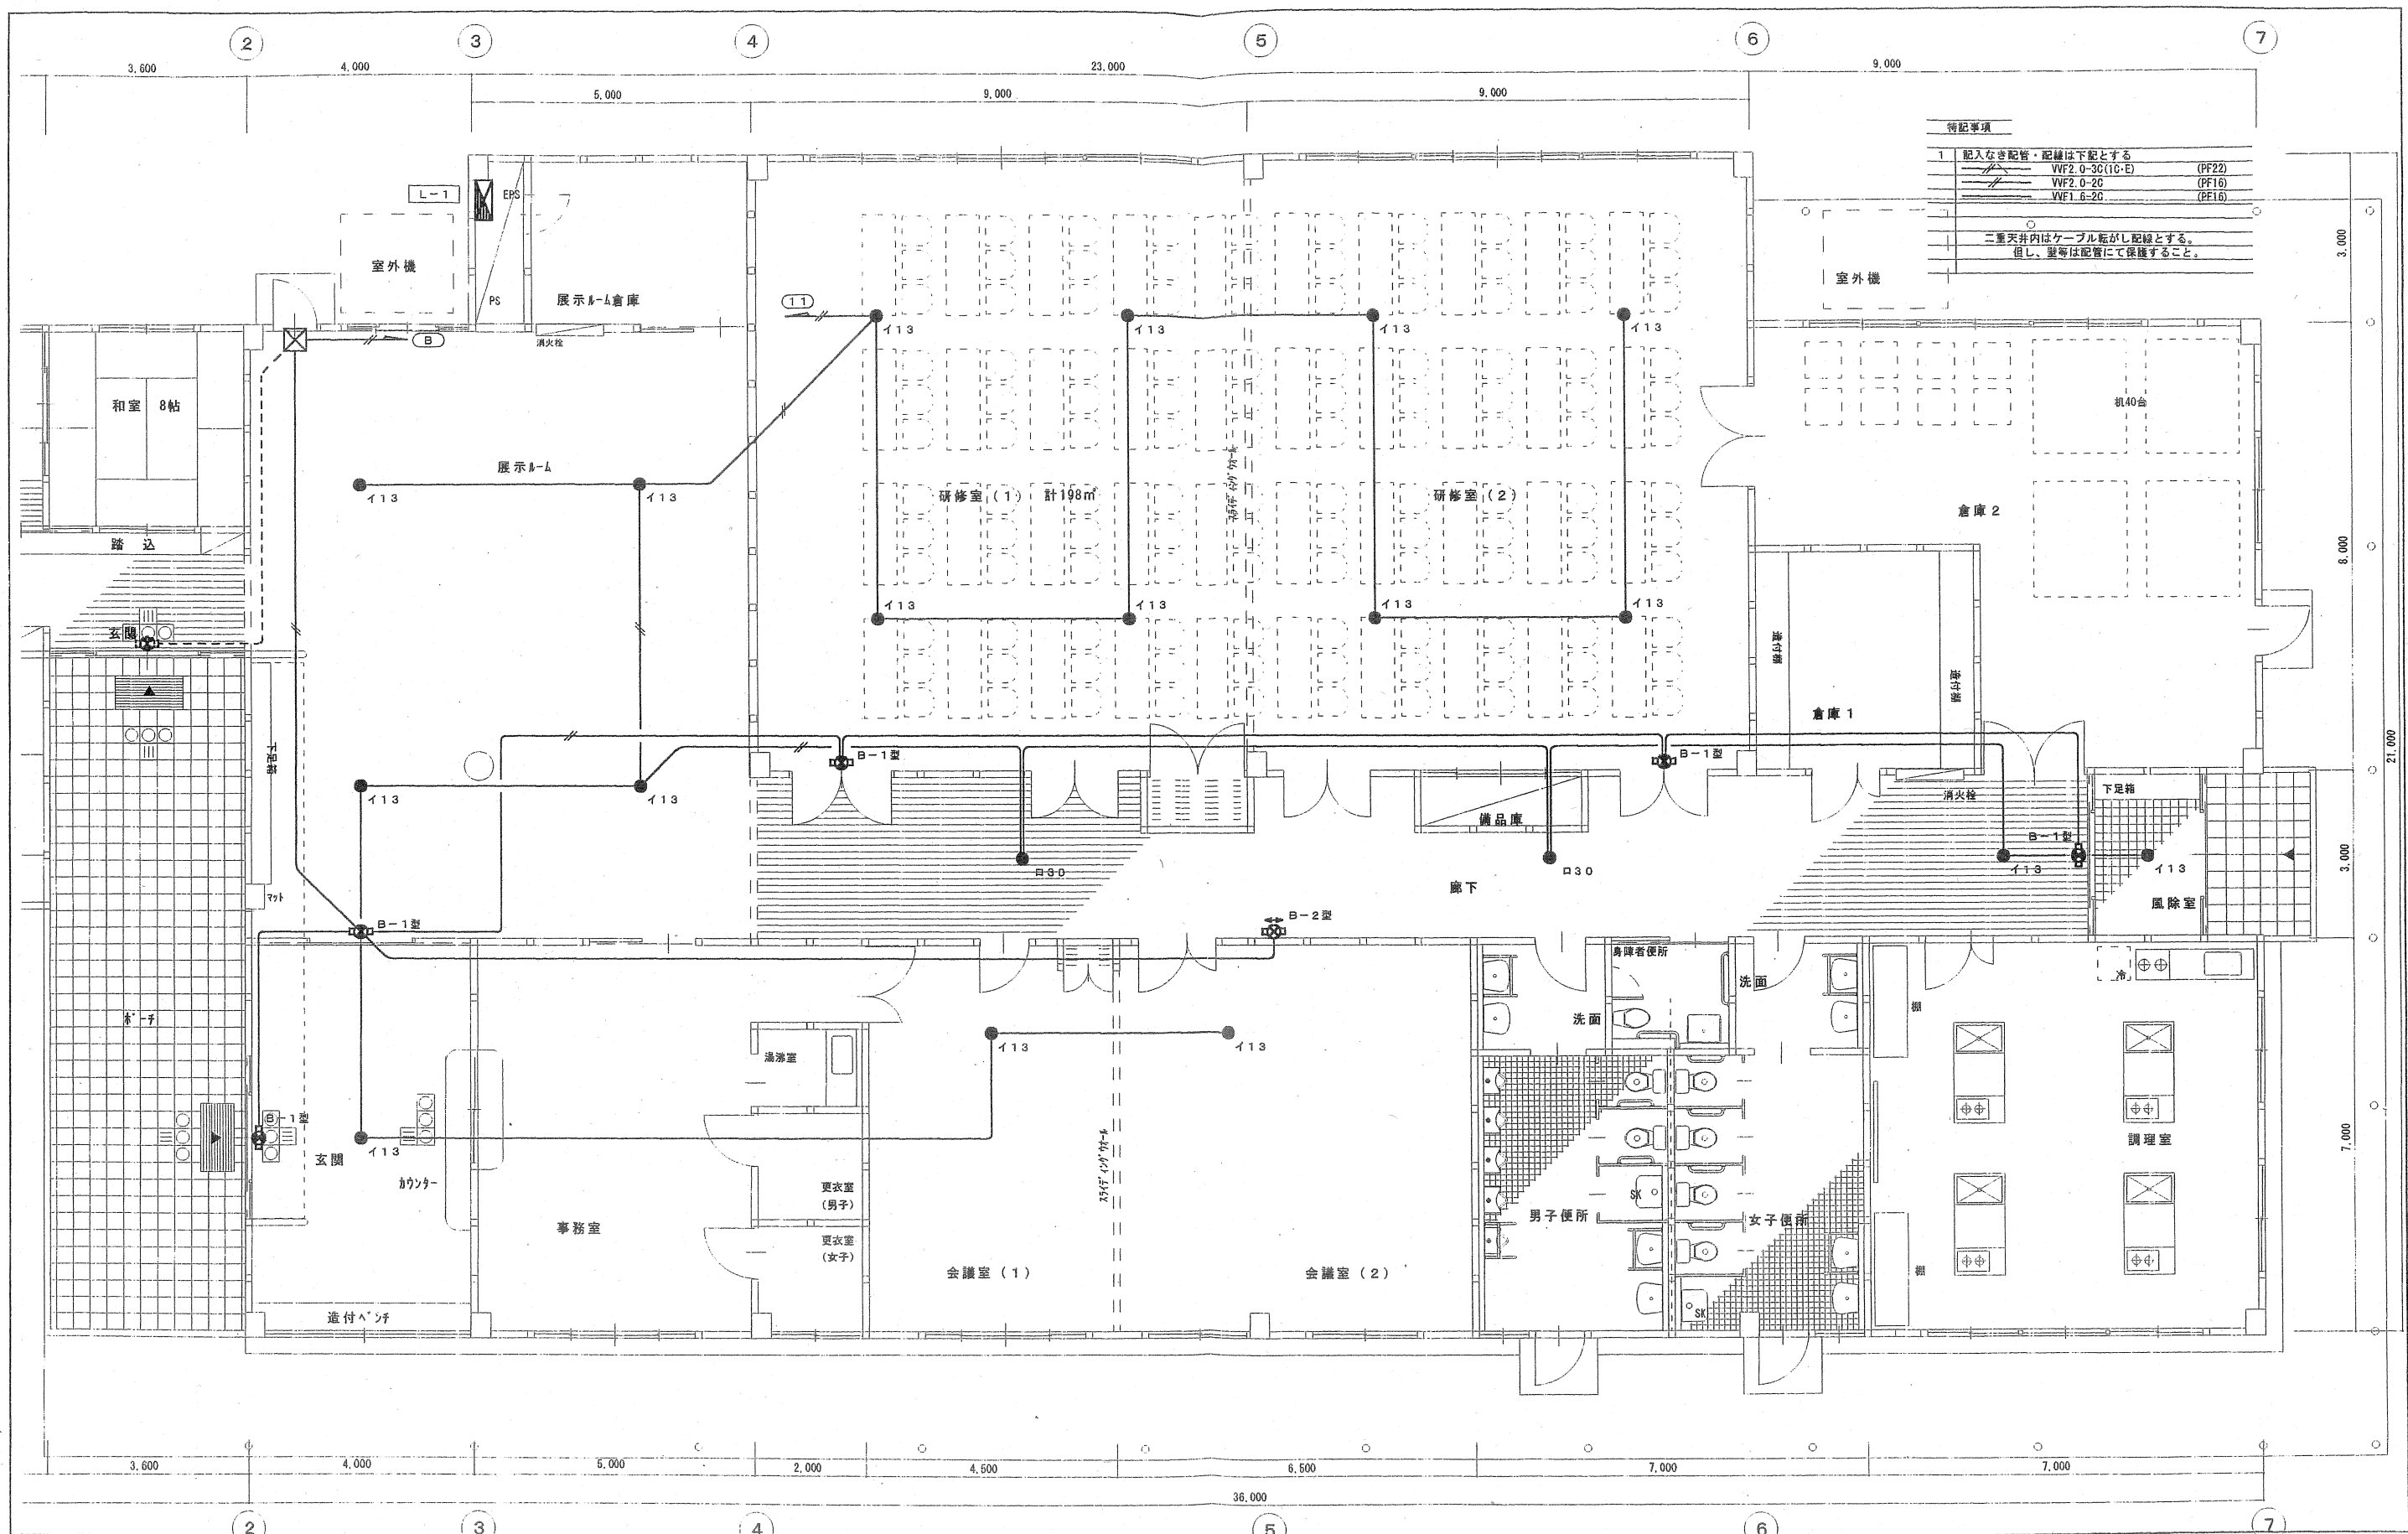


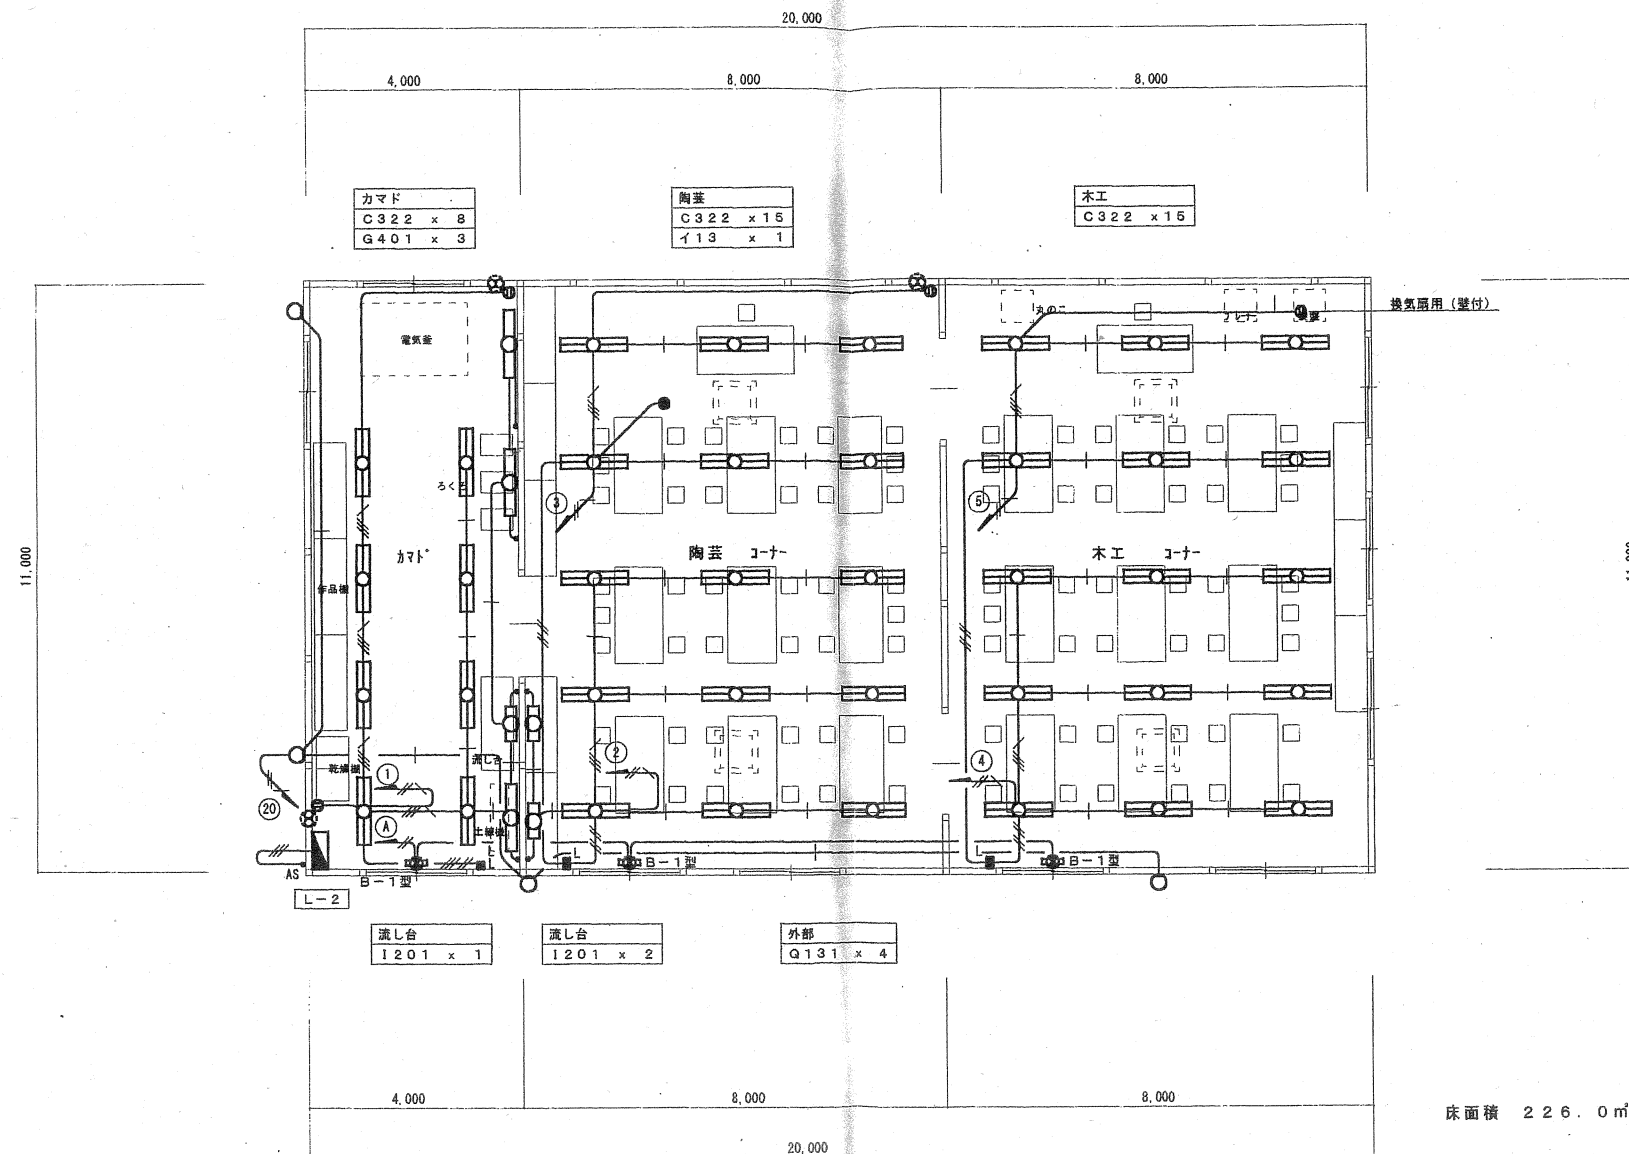


ふれあい学習センター(研修棟)		
電 気	電灯設備平面図	H14.2
E - 9		S=1:80
事業主体 山崎町		



ふれあい学習センター(研修棟)

電 気		H14. 2
E-17	誘導灯・非常灯設備平面図	S=1:80
	事業主体 山崎町	

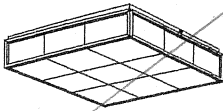
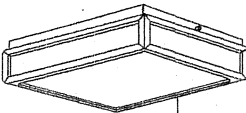
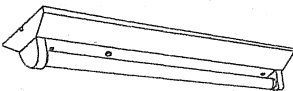
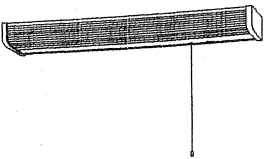
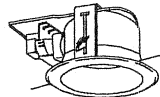
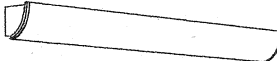
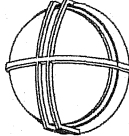
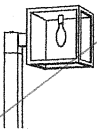
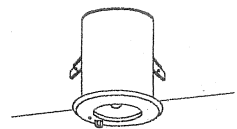


生涯学習棟平面図 S:1/100

特記事項		
1	配入なき配管・配線は下記とする	
	VVF2.0-3C(10-E)	(PF22)
	VVF2.0-2C	(PF16)
	VVF1.6-2C	(PF16)
	VVF1.6-3C(10-E)	(PF22)
	VVF1.6-3C	(PF22)
	VVF1.6-2C x2	(PF22)
	VVF1.6-3C x2C	(PF22)
	VVF1.6-3C E1.6	(PF22)
	VVF1.6-2C x2 E1.6	(PF22)
	VVF1.6-3C x2C E1.6	(PF22)
二重天井内はケーブル転がし配線とする。		
但し、壁等は配管にて保護すること。		

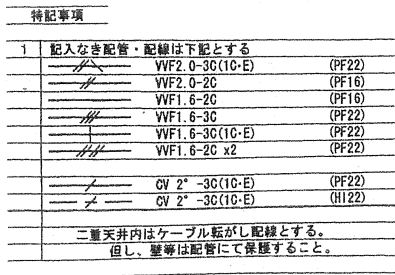
生涯学習棟		
電 気	誘導灯・非常灯	H14.2
E-19	電灯設備平面図	S=1:100
	事業主体 山崎町	

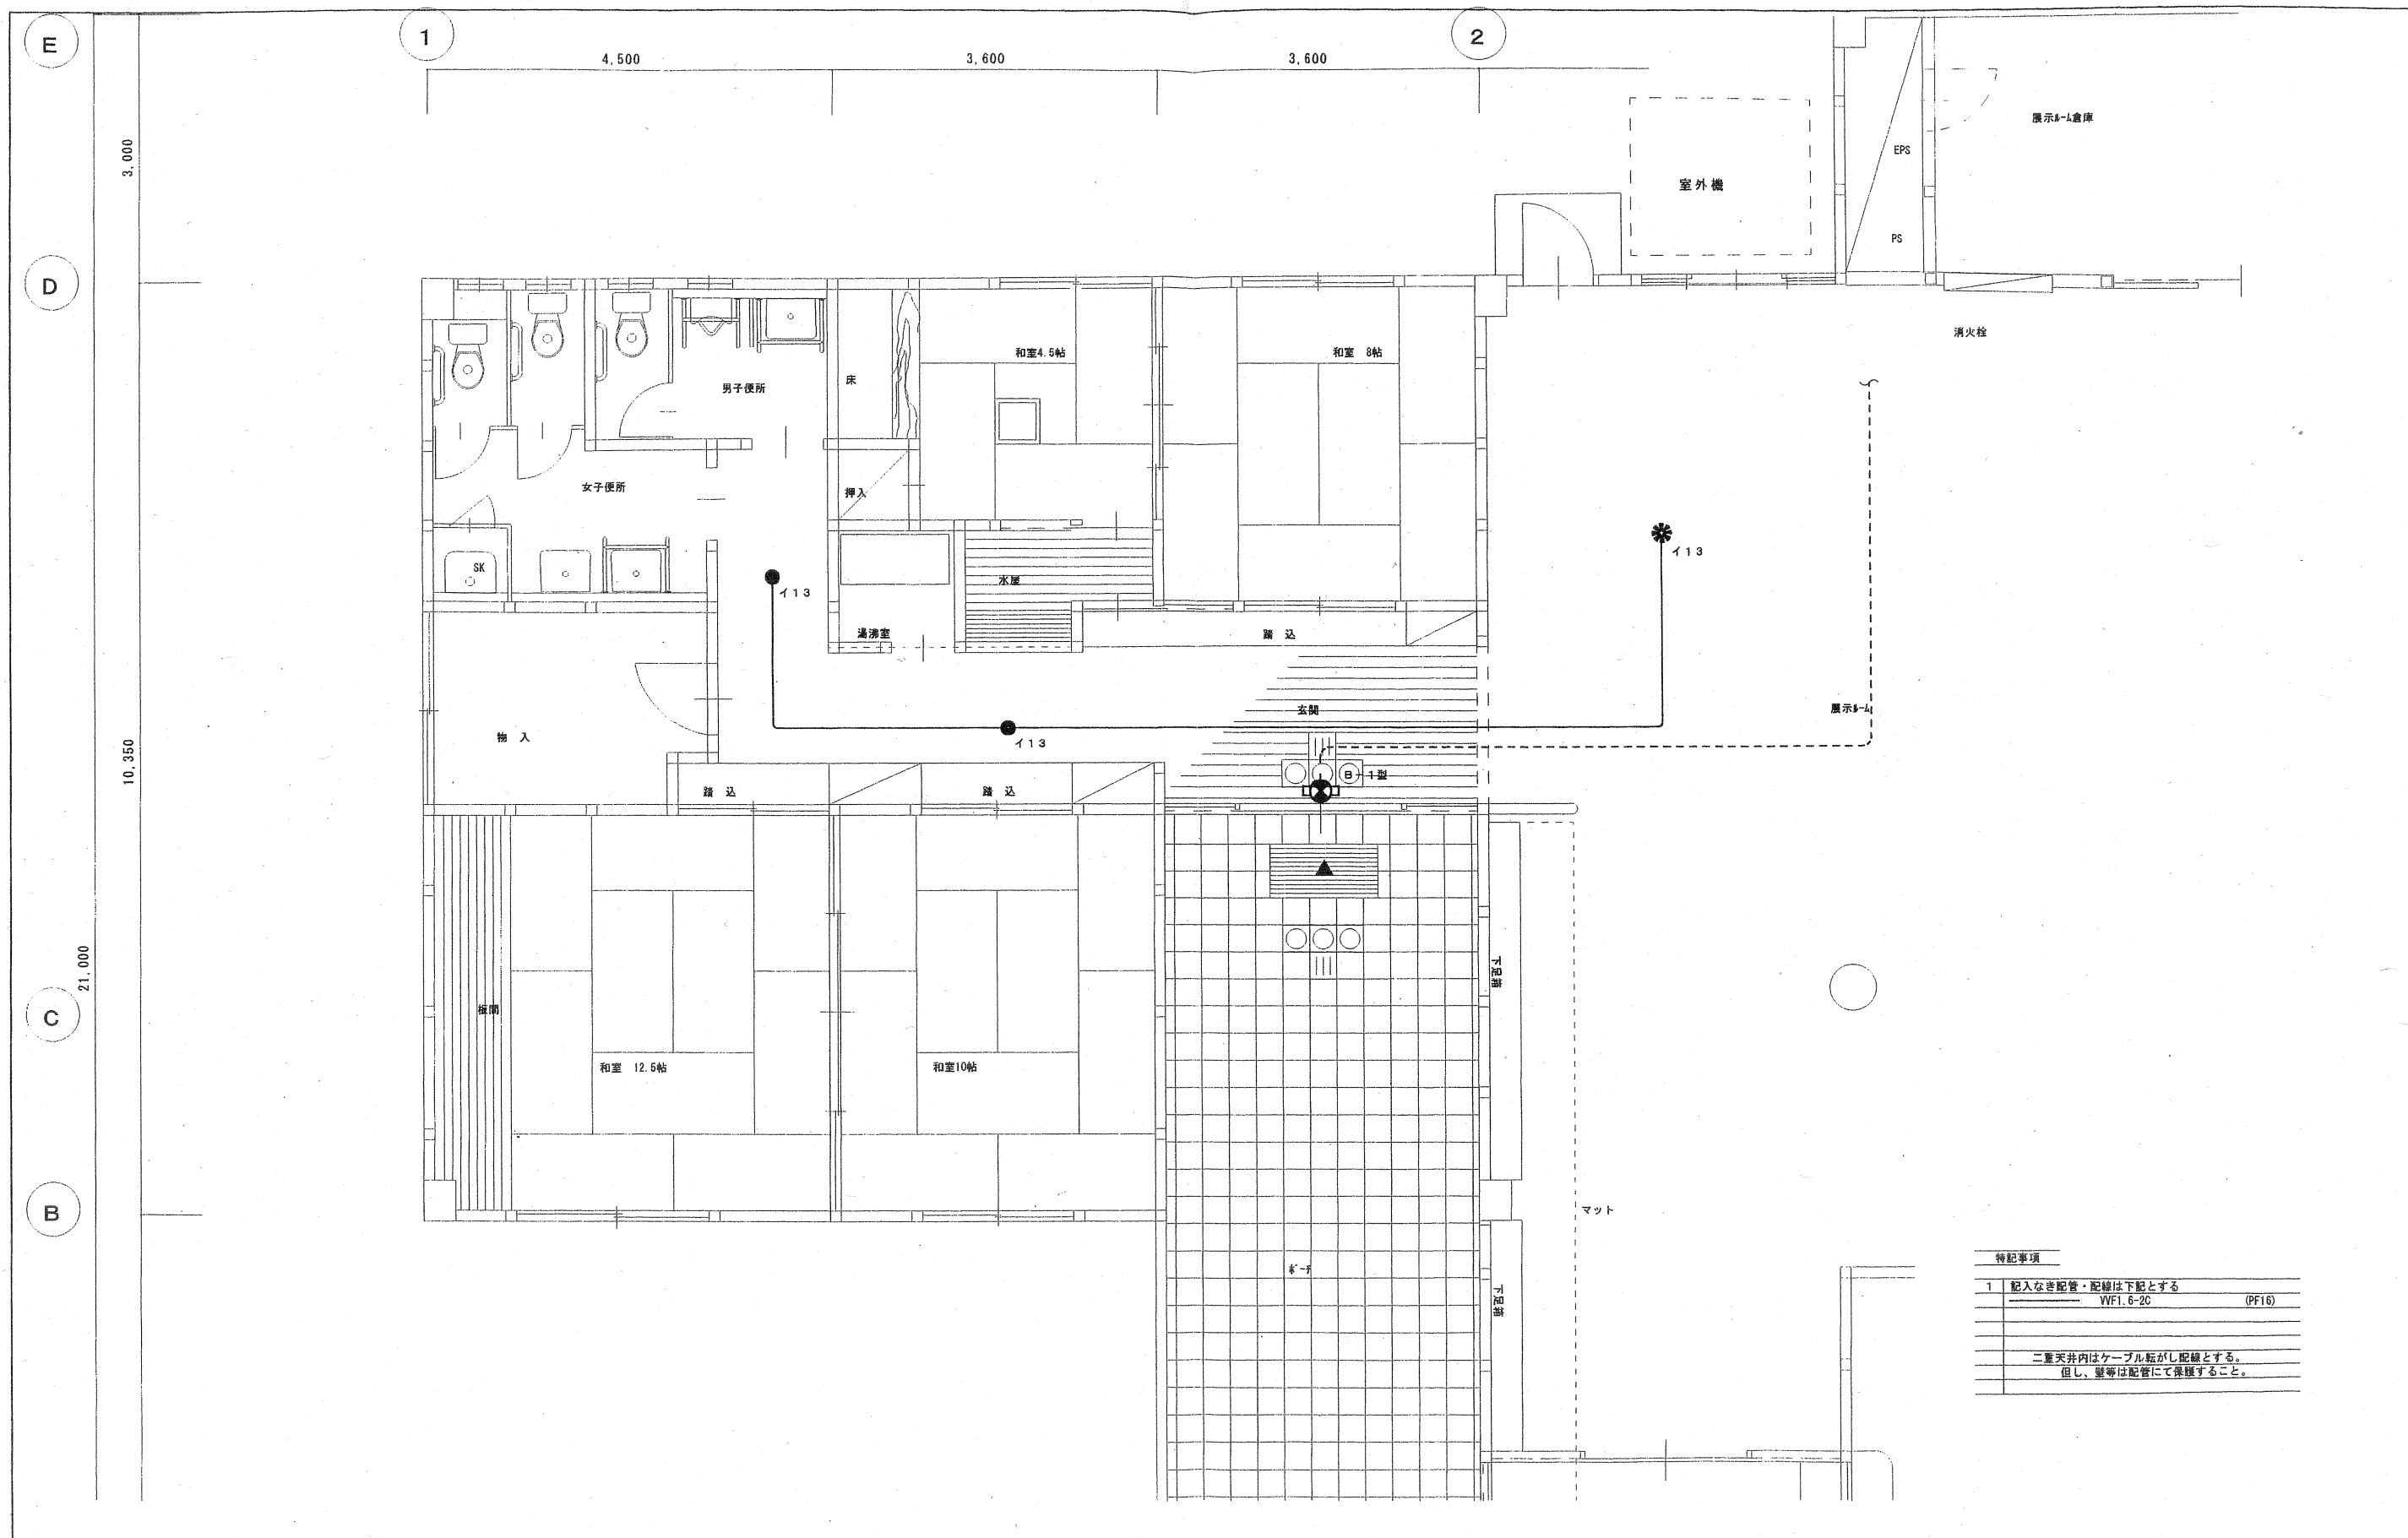
照明器具姿図 品番は参考とし同等品以上を使用する事

a 3 2 1	F H F 3 2 × 1 富士型	b 3 0 4	F C L 3 0 × 4 シーリングインバータ	c 3 2 3	F C L 6 2 シーリングインバータ	d 2 0 1	F L 2 0 × 1 シーリング (和風)	e 2 0 1	F L 2 0 × 1 富士型	f 1 5 1	F L 1 5 × 1 流し元灯
a 3 2 2		a 3 2 2 × 2		c 4 3 2	F C L 7 2 シーリングインバータ						
		 (不使用)									
FSS9-321		松下 HA4473		松下 HA9778 松下 HA8878		松下 NF21508T		FSS4-201		松下 HW175KT	
g 1 8 1	F D L 1 8 D L	h 2 0 1	F L 2 0 × 1 ミラーライト	i 1 3 1	F M L 1 3 × 1 ポーチライト防湿防着型	j 1 8 1	F D L 1 8 W 植込灯石目				
											
FRS13-D181		松下 NF21531		松下 HLW6157T		松下 ガーデンライトY2260					
S 1 3 1	F D L 1 3 アプローチライト	T 2 0 0	H I D 2 0 0 W モールライト	U 2 0 1	F L 2 0 × 1 反射笠付防雨型						
	庭園灯 (屋外)		駐車場外灯 (屋外)		自転車置場 (ガード付) (屋外)						
松下 アプローチライトNFY621		HS-A5-200 (M・NH)		FSR1MP-RP-201							
I 1 3	J E 4 . 8 V 1 3 × 1 非常灯電池内蔵	B - 1 型	冷陰極 3 × 1 コンパクトスクエア片面								
		吊り金具									
K1-IRS4-J13		SH1-FBF20-20B									

高齢者健康センター(研修棟別途工事部分)

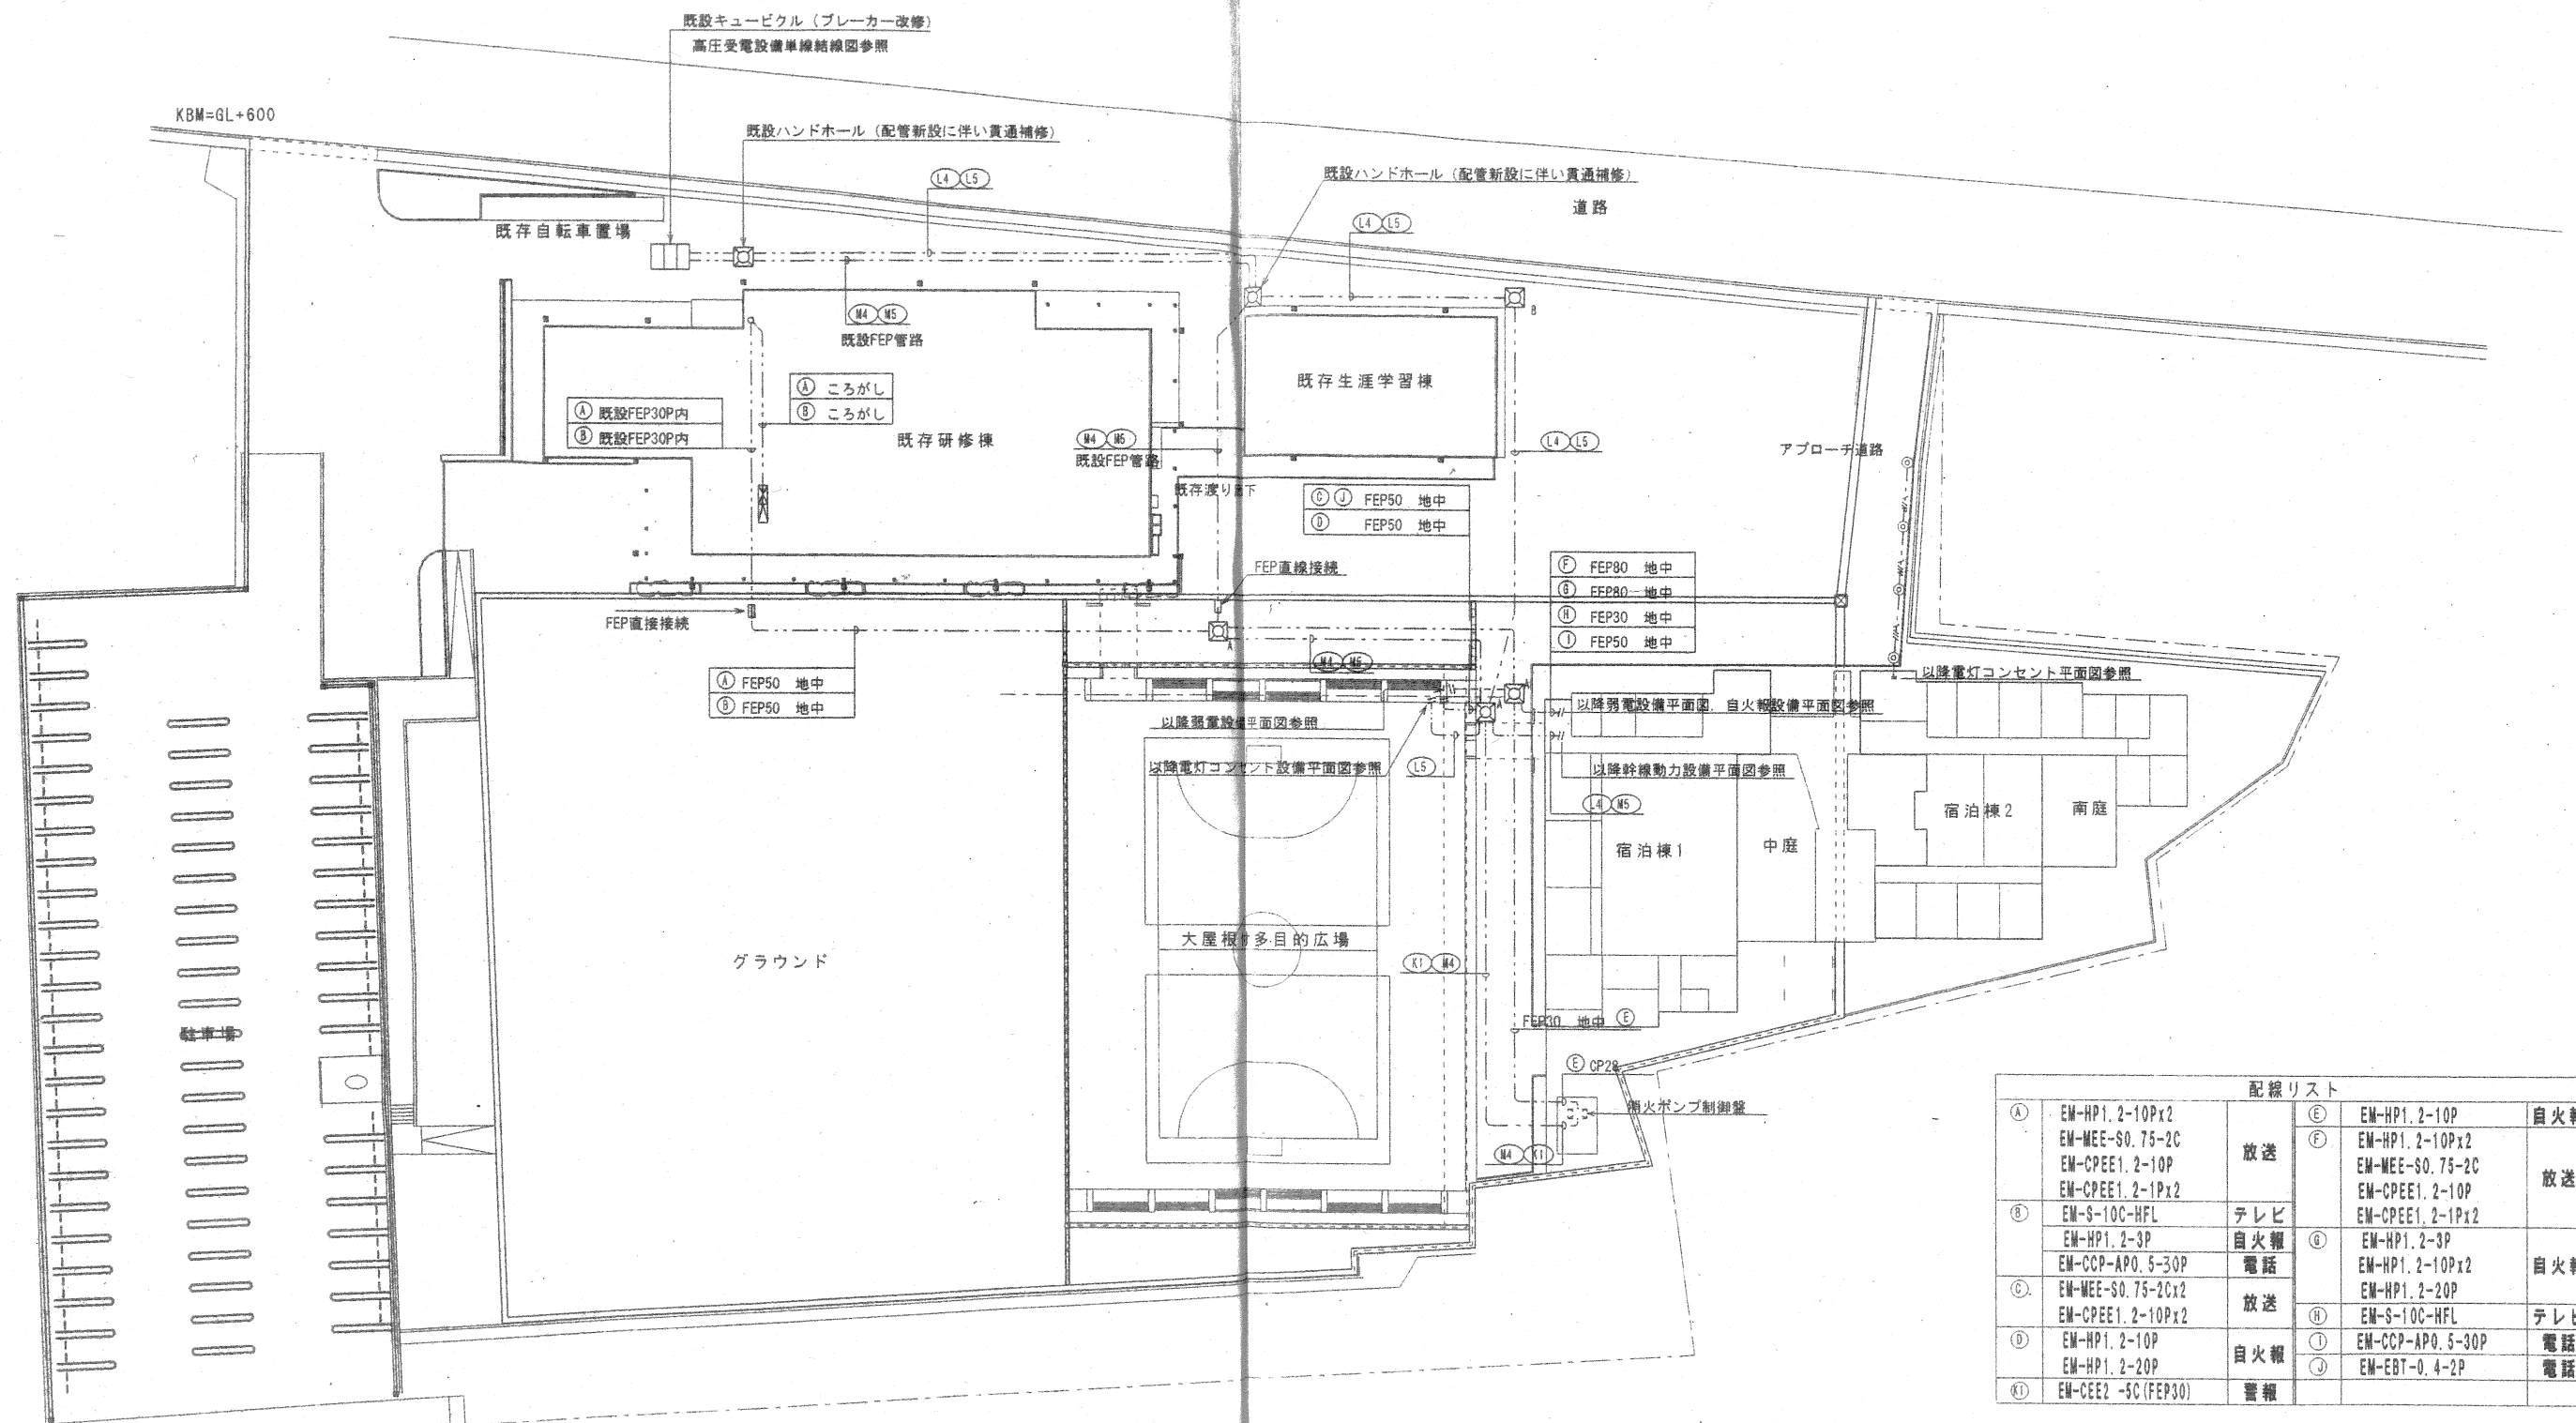
電 気		H14.2
E - 6	照明器具姿図	
	事業主体 山崎町	

17/37



特記事項		
1	配入なき配管・配線は下記とする	
	VF1.6-2C	(PF16)
二重天井内はケーブル転がし配線とする。		
但し、壁等は配管にて保護すること。		

		高齢者健康センター(研修棟別途工事部分)	
電 気	誘導灯・非常灯設備平面図	H14. 2	
E - 13		S=1:50	
	事業主体 山崎町		



配線リスト					
①	EM-HP1. 2-10Px2	放送	⑤	EM-HP1. 2-10P	自火報
	EM-MEE-S0. 75-2C		⑥	EM-HP1. 2-10Px2	放送
	EM-CPEE1. 2-10P			EM-MEE-S0. 75-2C	
	EM-CPEE1. 2-1Px2			EM-CPEE1. 2-10P	
②	EM-S-10C-HFL	テレビ		EM-CPEE1. 2-1Px2	
	EM-HP1. 2-3P	自火報	⑧	EM-HP1. 2-3P	自火報
③	EM-CCP-AP0. 5-30P	電話		EM-HP1. 2-10Px2	
	EM-MEE-S0. 75-2Cx2	放送	⑨	EM-HP1. 2-20P	
④	EM-CPEE1. 2-10Px2		⑩	EM-S-10C-HFL	テレビ
⑤	EM-HP1. 2-10P	自火報	⑪	EM-CCP-AP0. 5-30P	電話
	EM-HP1. 2-20P		⑫	EM-EBT-0. 4-2P	電話
⑫	EM-CEE2 -5C (FEP30)	警報			

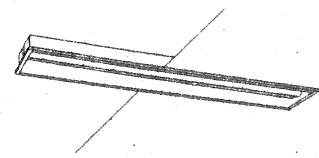
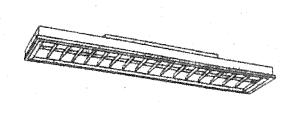
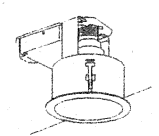
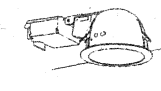
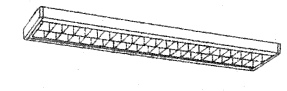
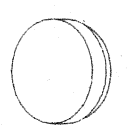
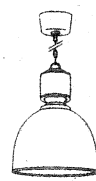
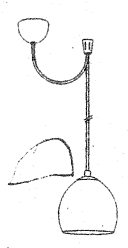
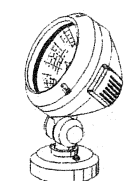
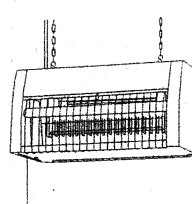
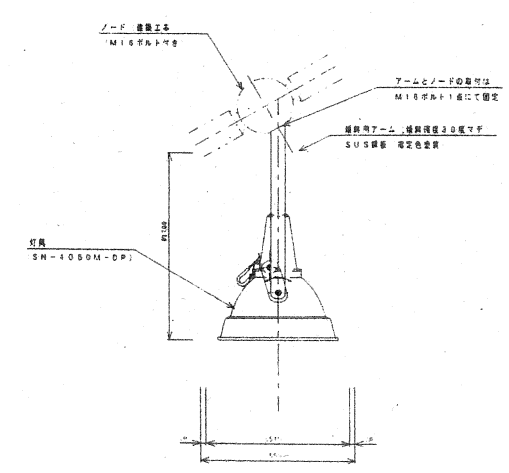
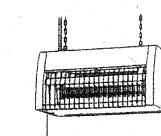
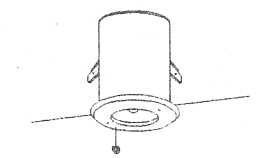
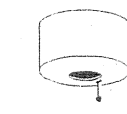
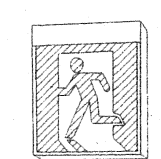
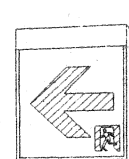
凡例	記号	名称	備考
	□A	ハンドホール ² (H-6蓋中荷重)	
	□B	ハンドホール ² (H-9蓋重荷重)	
	□	既設ハンドホール	

注記
1. 特記なき配管配線の埋設深さはGL-300以上とする。
但し、車道部分はGL-600以上とする。

大屋根付多目的広場・宿泊棟建設工事		
電気	配置図	H15. 3.
E-2		1/400
事業主体 山崎町		

照明器具姿図

数量は参考とし、図等品以上を使用する事

A322	FHF32×2下面開放埋込型	B322	FHF32×2ルーバ付直付型	C322	FHF32×2富士型	D241	FHT24×1ダウンライト	E241	FET24×1軒下ダウンライト	F322	FHF32×3直付型
A321	FHF32×1下面開放埋込型	B322J	FHF32×2ルーバ付直付型	C321	FHF32×1富士型	D321	FHT32×1ダウンライト				
 FRS15-322 (SPH1) FRS15-321 (PH1)		 FRS15L5-322 (SPH1) FSL2V1-322 (SPH1)		 FRS9-322 (PH1) FRS9-321 (PH1) FRS4-201		 FLD-2781HR W-EL HLA3102ENH ヤマキ D5397W D5399W HLA3002ENH		 HLW6261		 FS442505F PX9 調光用	
G271	FDL30×1ブラケット	H422	FHT42×2シーリングライト	I601	シリカ電球60×1ペンダント	J401	FL40×32シーリングライト	K130	ネオハロゲン 130W	L202	FL20×2殺虫灯
 NFE31620BEL		 ENDO EP9291WA-S-153W		 W247 P2310		 HAZ7561		 QT-1500F S MK		 TEK-20212-GL1	
M400	MF400×1			Q131	FML13×1ポーチライト防湿防雨型	R321	FHF32×1 直付	S131	FDL13アプローチライト	L102	FL10×2殺虫灯
 * 灯具、電源線の布設は建築工事と十分に調整し行うこと。 * 安定器 (MF400専用) 取り付けのこと。				 LW56122		 FS441500F		 770-フライトHE739HE		 TEK-10201-GL1	
				I13	JE4.8V13×1非常灯電池内蔵	U13	JE4.8V13×1非常灯電池内蔵	a20B	冷陰極3×1コンパクトスクエア片面	b20B	冷陰極3×1コンパクトスクエア片面
				 IRS4-J13		 ISS4-J13		 SH1-FBF20-20B		 ST1-FBF22-20B	

宿泊棟(宿泊棟1・2) ・ 大屋根付多目的広場

電気	照明器具姿図	H15.3
E-8		
事業主体 山崎町		

照明器具リスト

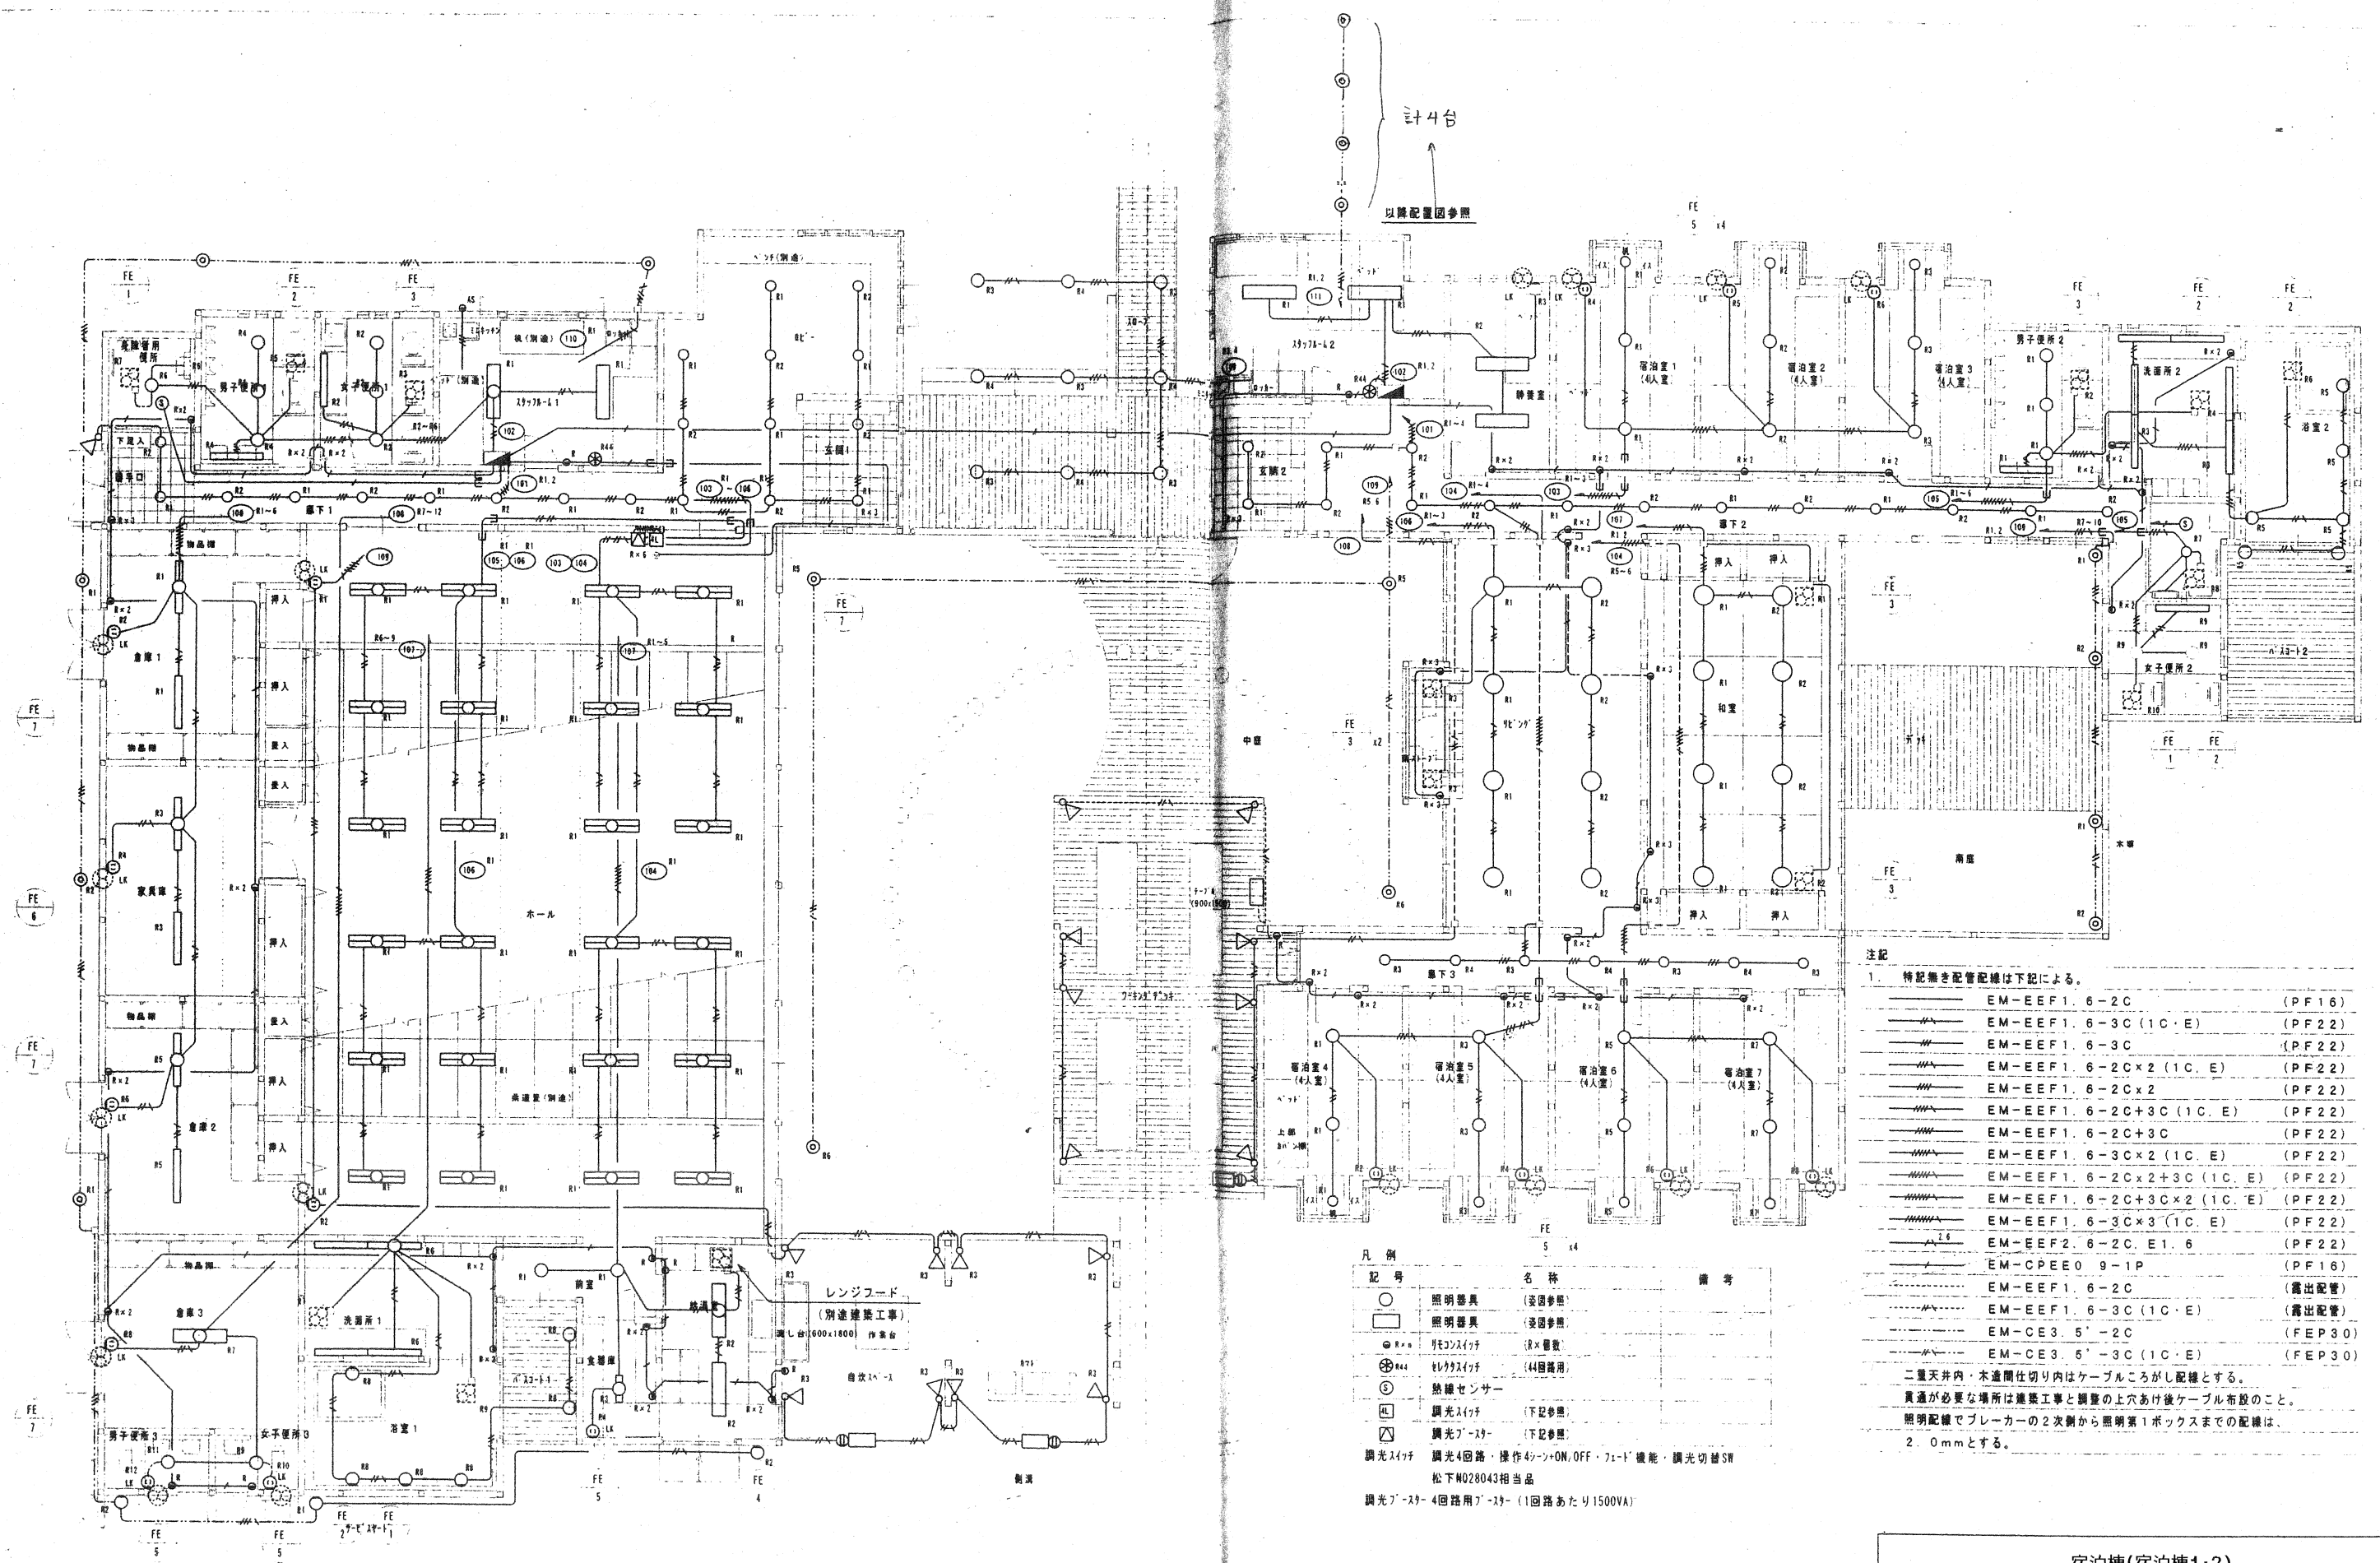
	名称	照明器具	台数		名称	照明器具	台数	備考
宿泊棟 1	玄関 1・ロビー	D241	8	宿泊棟 2	ポーチ	E241	9	
	廊下 1	D241	11(12)		玄関 2	D241	4	
	スタッフルーム 1	B322	2		廊下 2	D241	11	
	女子便所 1	A321	1		スタッフルーム 2	B322	2	
		D321	3		静養室	B322J	2	
	男子便所 1	A321	1		宿泊室 1	J401	2	
		D321	3			I601	1	
	身障者便所 1	D321	1		宿泊室 2	J401	2	
						I601	1	
	ホール	F322	24		宿泊室 3	J401	2	
	倉庫 1	G321	2			I601	1	
	家具庫	G321	2		男子便所 2	A321	1	
	倉庫 2	G321	2			D321	3	
	倉庫 3	G322	1		女子便所 2	A321	1	
	屋外男子便所	D321	1			D321	2	
	屋外女子便所	D321	1		洗面所 2	A321	5	
	洗面所 1	R321	4					
	浴室 1	G271	4		浴室 2	G271	4	
	バスコート 1	Q131	2(1)		バスコート 2	Q131	2	
	前室	D241	2		リビング	H422P	8	
	食器庫	C201	1		和室	H422	8	
	給湯室	G322	2		廊下 3	D241	7	
	自炊スペース	K651	8		宿泊室 4	J401	2	
		L102	2			I601	1	
	建物廻り	Q131	3		宿泊室 5	J401	2	
		S131	5(9)			I601	1	
					宿泊室 6	J401	2	
						I601	1	
屋外	大屋根付多目的広場	M400	24		宿泊室 7	J401	2	
		L202	4			I601	1	
		D241	12		南庭	S131	4	
	外灯	S131	9		中庭	S131	4	
					ワーキングデッキ	K651	8	
						L202	2	
					身障者便所 2	D321	1	

セレクトリモコン設定番号スイッチリスト

設定番号	スタッフルーム 1	スタッフルーム 2	設定番号
0-1	玄関 1・廊下 1	玄関 2・廊下 2 (1)	10-1
0-2	玄関 1・廊下 1 (2)	玄関 2・廊下 2 (2)	10-2
0-3	スタッフルーム 1	廊下 3 (1)	10-3
0-4	女子便所	廊下 3 (2)	10-4
1-1	女子便所換気	スタッフルーム 2	11-1
1-2	男子便所	静養室	11-2
1-3	男子便所換気	静養室換気	11-3
1-4	身障者用便所	あかとんぼ	11-4
2-1	身障者用便所換気	くわがた	12-1
2-2	ホール (1)	てんとうむし	12-2
2-3	ホール (2)	すずむし	13-2
2-4	ホール (3)	きりぎりす	13-4
3-1	ホール (4)	こおろぎ	14-2
3-2	廊下 4	みつばち	14-4
3-3	給湯室	あかとんぼ換気	12-3
3-4	食器庫	くわがた換気	12-4
4-1	食器庫換気	てんとうむし換気	13-1
4-3	洗面所 1	すずむし換気	13-3
4-4	洗面所 1換気	きりぎりす換気	13-4
5-1	浴室 1	こおろぎ換気	14-3
4-2	浴室 1換気	みつばち換気	15-1
8-4	自炊スペース	男子便所 2	15-2
5-4	家具庫	男子便所 2換気	15-3
6-1	家具庫換気	女子便所 2	21-1
5-2	倉庫 1	女子便所 2換気	21-2
5-3	倉庫 1換気	洗面所 2	15-4
6-2	倉庫 2	洗面所 2換気	16-1
6-3	倉庫 2換気	浴室 2	16-2
6-4	倉庫 3	浴室 2換気	16-3
7-1	倉庫 3換気	リビング (1)	17-2
7-2	屋外女子便所	リビング (2)	17-3
7-3	屋外女子便所換気	リビング換気	17-4
7-4	屋外男子便所	和室 (1)	18-1
8-1	屋外男子便所換気	和室 (2)	18-2
8-2	キール換気扇 (1)	ワーキングデッキ	18-3
8-3	キール換気扇 (2)	南庭 (1)	18-4
8-4	自炊スペース	南庭 (2)	19-1
9-1	外灯 (1)	ポーチ (1)	19-2
9-2	外灯 (2)	ポーチ (2)	19-3
		中庭 (1)	19-4
		中庭 (2)	20-1
		南庭 (1)	18-4
		南庭 (2)	19-1
		入口庭 (1)	20-2
		入口庭 (2)	20-3
		身障者便所 2	16-4
		身障者便所 2換気	17-1

注記) アドレス設定器を 1 台納入のこと。

宿泊棟(宿泊棟1・2) ・ 大屋根付多目的広場		
電気	照明器具リスト	H15.3.
E-9		
事業主体 山崎町		



- 注記
1. 特記無き配管配線は下記による。
- | | |
|--------------------------|---------|
| EM-EEF1.6-2C | (PF16) |
| EM-EEF1.6-3C (1C・E) | (PF22) |
| EM-EEF1.6-3C | (PF22) |
| EM-EEF1.6-2C×2 (1C・E) | (PF22) |
| EM-EEF1.6-2C×2 | (PF22) |
| EM-EEF1.6-2C+3C (1C・E) | (PF22) |
| EM-EEF1.6-2C+3C | (PF22) |
| EM-EEF1.6-3C×2 (1C・E) | (PF22) |
| EM-EEF1.6-2C×2+3C (1C・E) | (PF22) |
| EM-EEF1.6-2C+3C×2 (1C・E) | (PF22) |
| EM-EEF1.6-3C×3 (1C・E) | (PF22) |
| EM-EEF2.6-2C・E1.6 | (PF22) |
| EM-CPEE0 9-1P | (PF16) |
| EM-EEF1.6-2C | (露出配管) |
| EM-EEF1.6-3C (1C・E) | (露出配管) |
| EM-CE3.5'-2C | (FEP30) |
| EM-CE3.5'-3C (1C・E) | (FEP30) |
- 二重天井内・木造間仕切り内はケーブルこがし配線とする。
 貫通が必要な場所は建築工事と調整の上穴あけ後ケーブル布設のこと。
 照明配線でブレーカーの2次側から照明第1ボックスまでの配線は、
 2.0mmとする。

凡例

記号	名称	備考
○	照明器具 (変圧参照)	
□	照明器具 (変圧参照)	
●	リモコンスイッチ (R×巻数)	
⊗	レギュレーター (44回巻用)	
⊙	熱線センサー	
⊠	調光スイッチ (下記参照)	
⊡	調光プーラー (下記参照)	
調光スイッチ 調光4回路・操作4オン・OFF・71-1 機能・調光切替SW 松下N028043相当品		
調光プーラー 4回路用プーラー (1回路あたり1500VA)		

1階平面図 (電灯設備) 1/100

宿泊棟(宿泊棟1・2)		
電気	電灯設備平面図 (宿泊棟1・2)	H15.3.
E-10		1/100
事業主体 山崎町		