



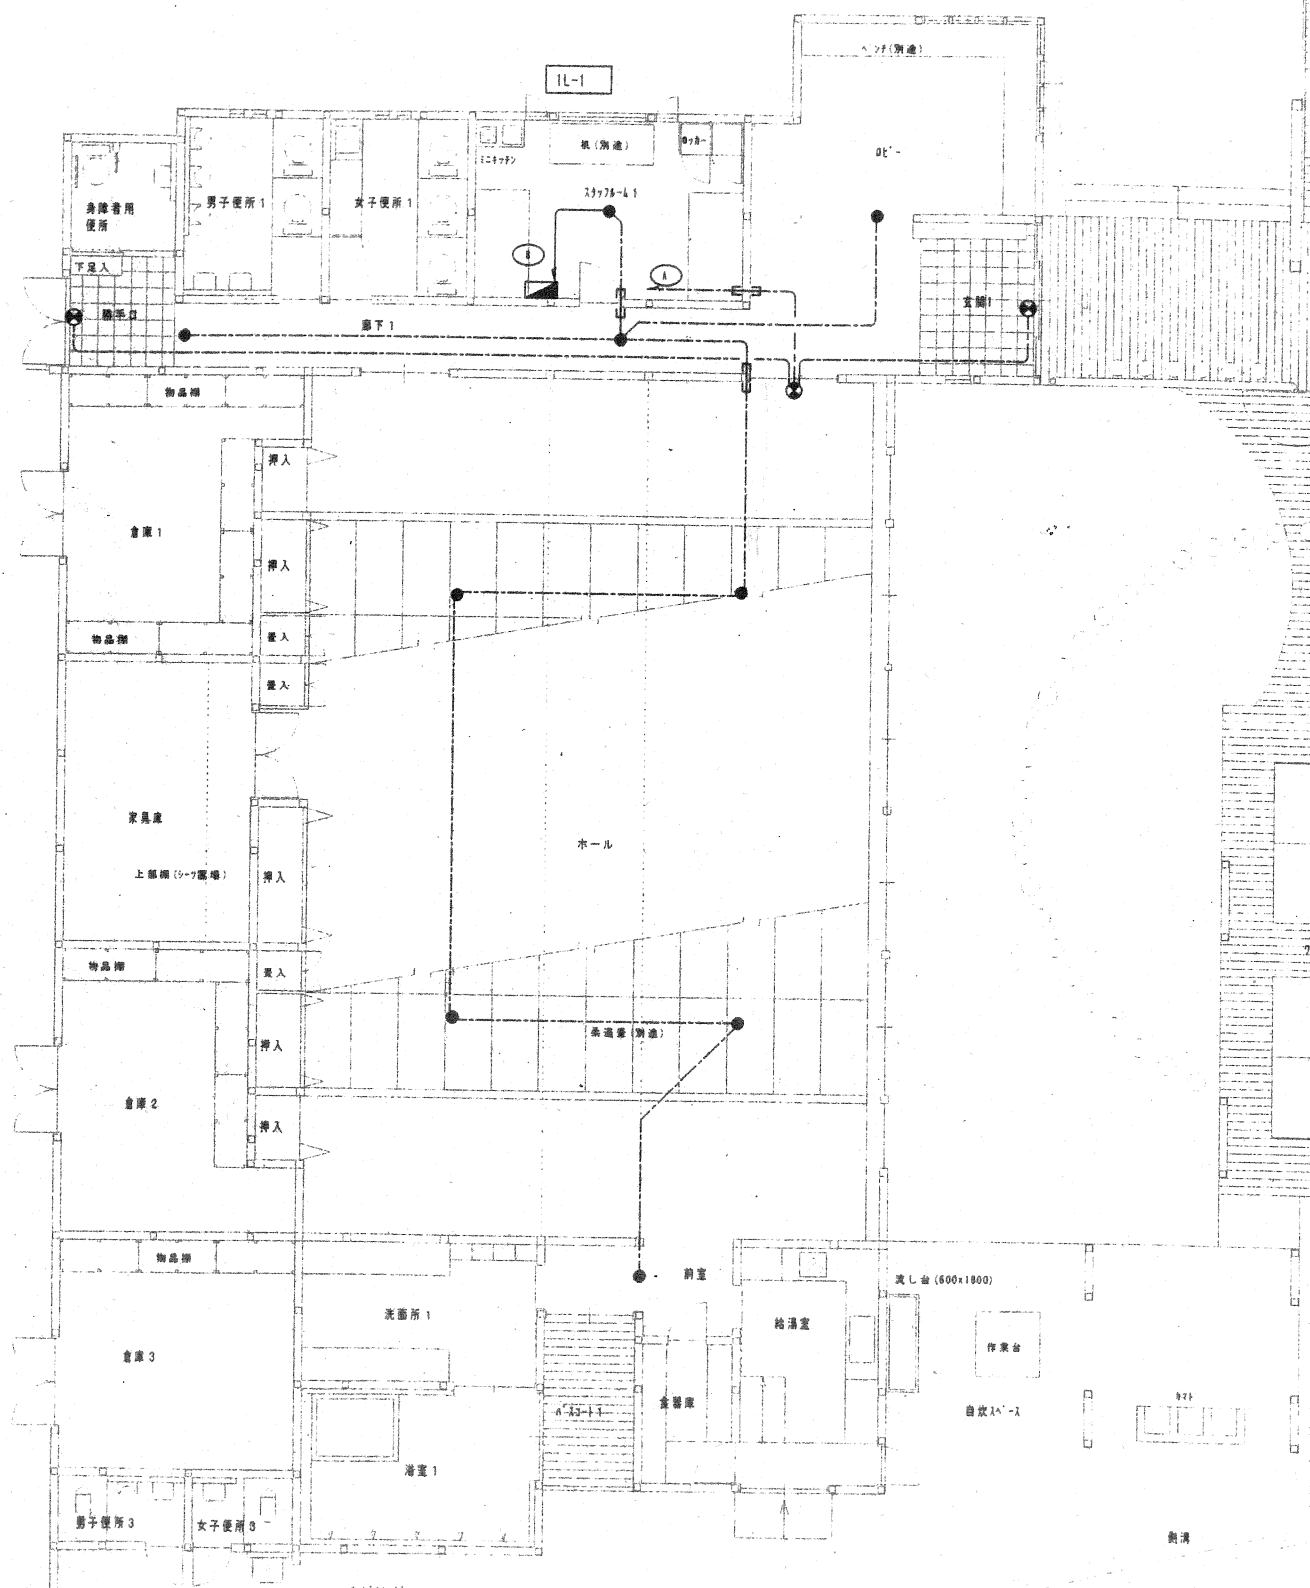

1階平面図(電気設備) 1:100


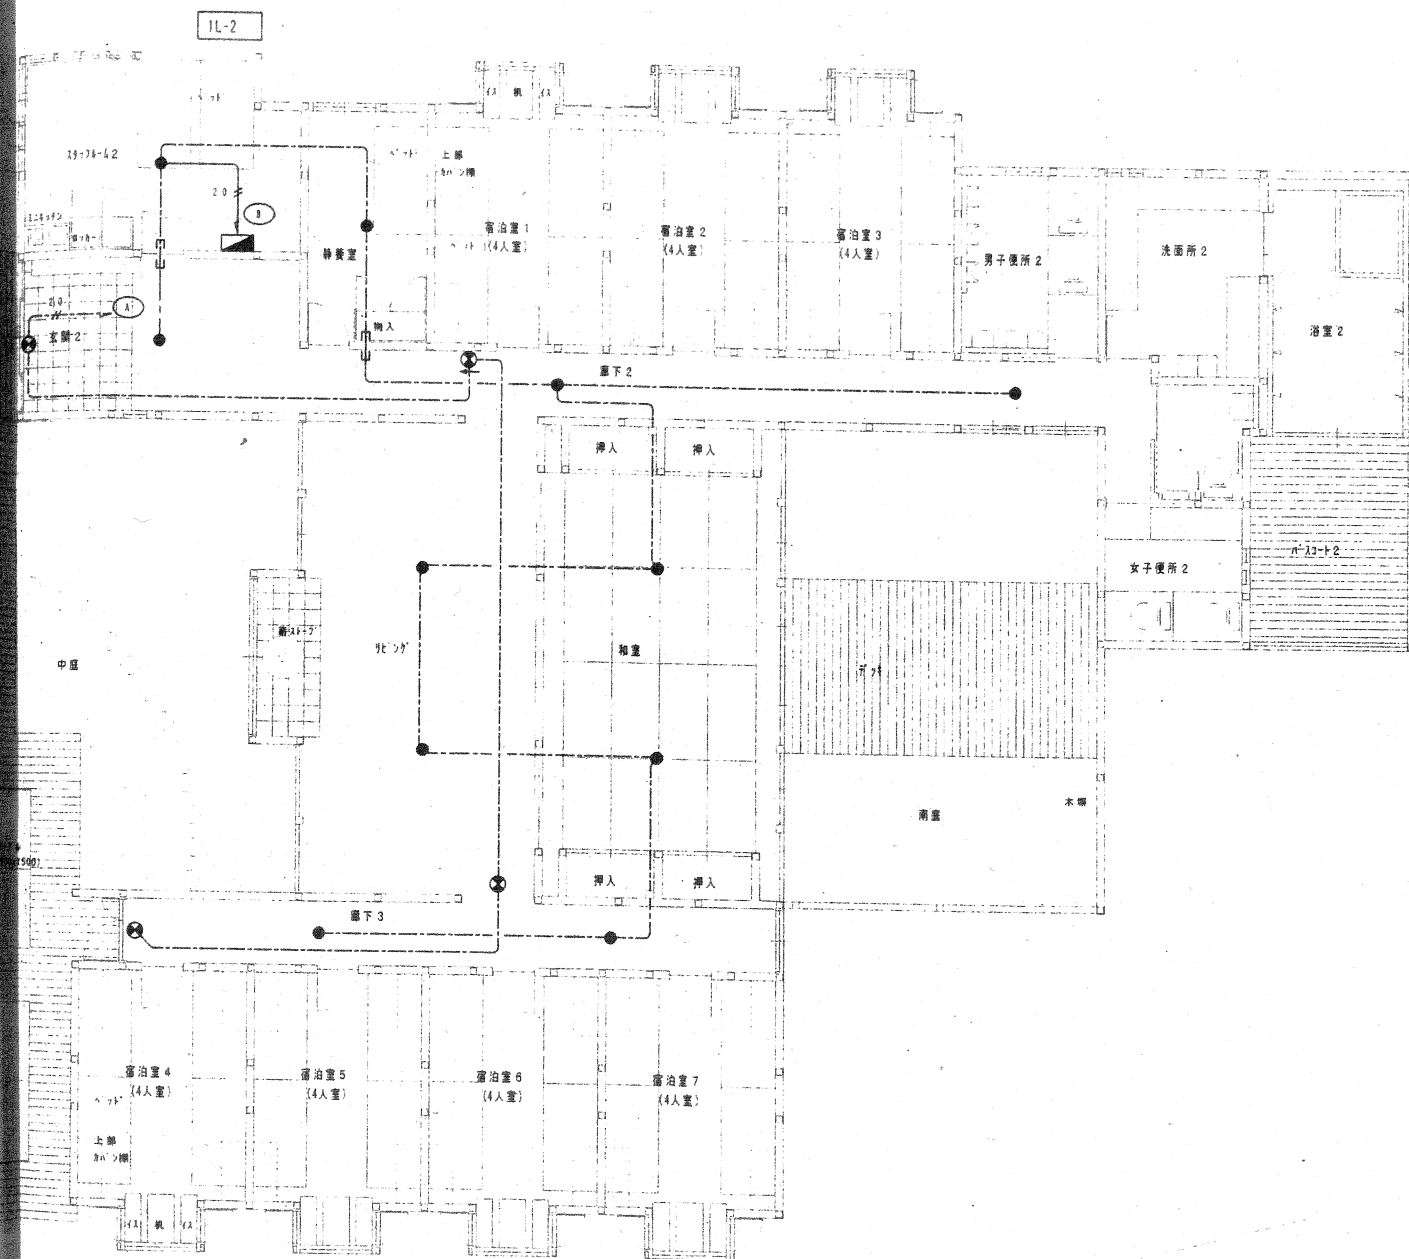


凡例	記号	名称	備考
●	非常照明	(イ13)	図面参照
⊗	誘導灯	(a20B)	図面参照
⊙	誘導灯	(b20B)	図面参照



注記
1 特記無き配管配線は下記による。
EM-EEF1. 6-2C ころがし
EM-EEF1. 6-2C 露出
EM-EEF1. 6-2C (PF16)
EM-EEF2. 0-2C ころがし

二重天井内・木造間仕切り内はケーブルころがし配線とする。
貫通が必要な場所は建築工事と調整の上穴あけ後ケーブル布設のこと。

宿泊棟(宿泊棟1・2)		
電気	誘導灯・非常照明設備平面図 (宿泊棟1・2)	H15.3.
E-17		1/100
事業主 山崎町		

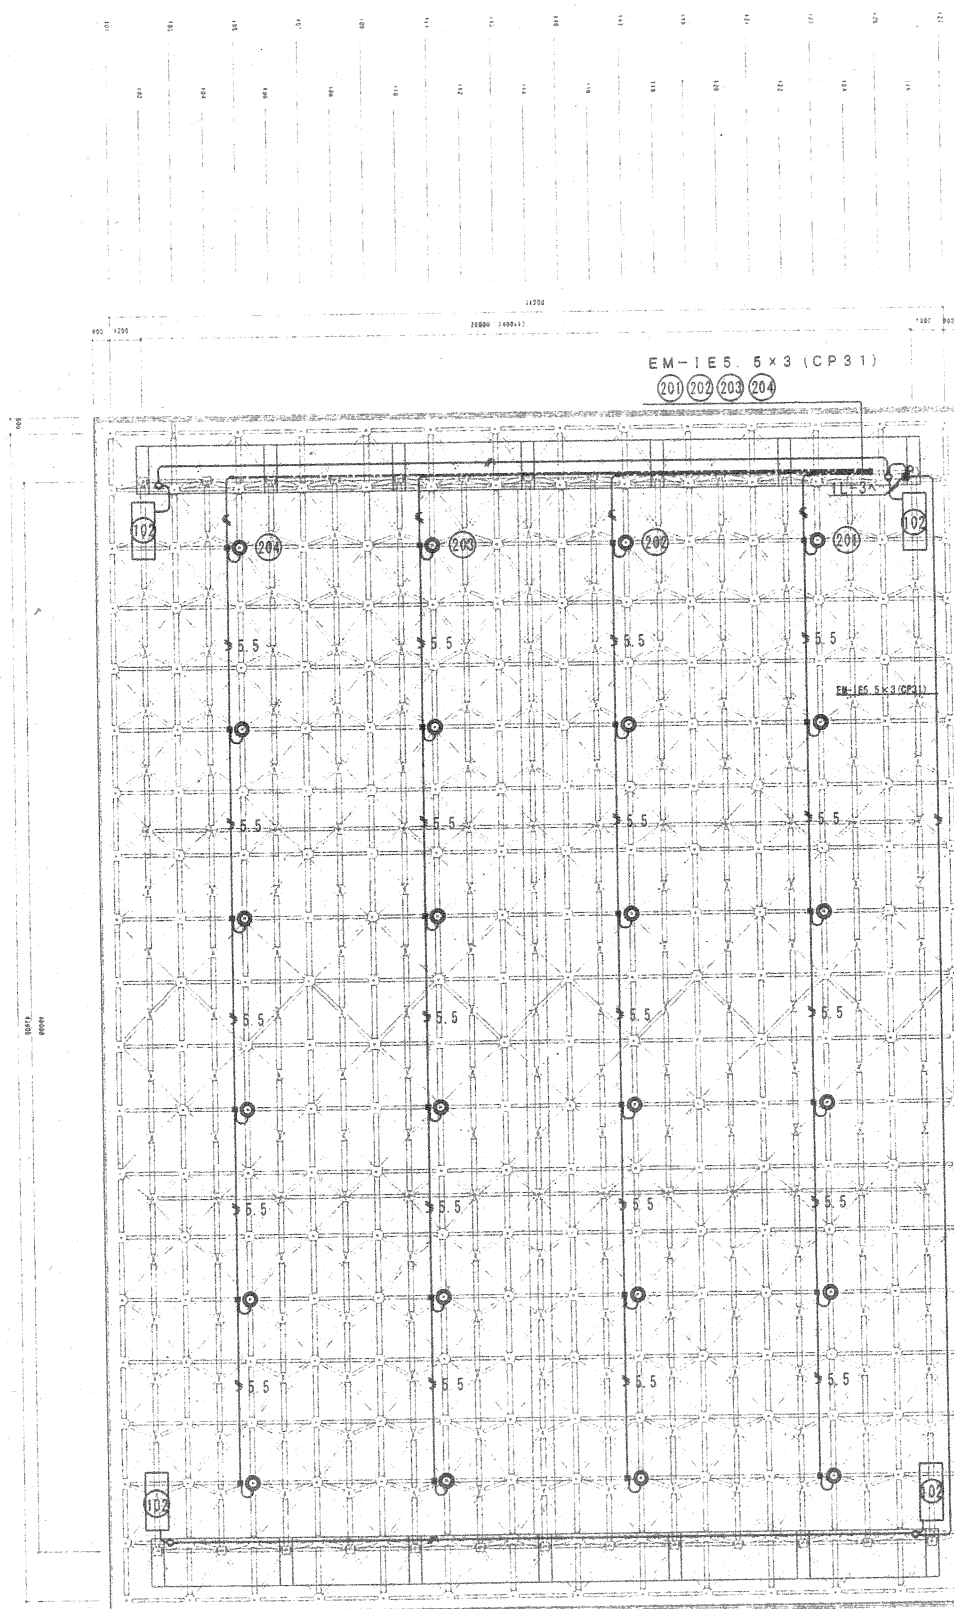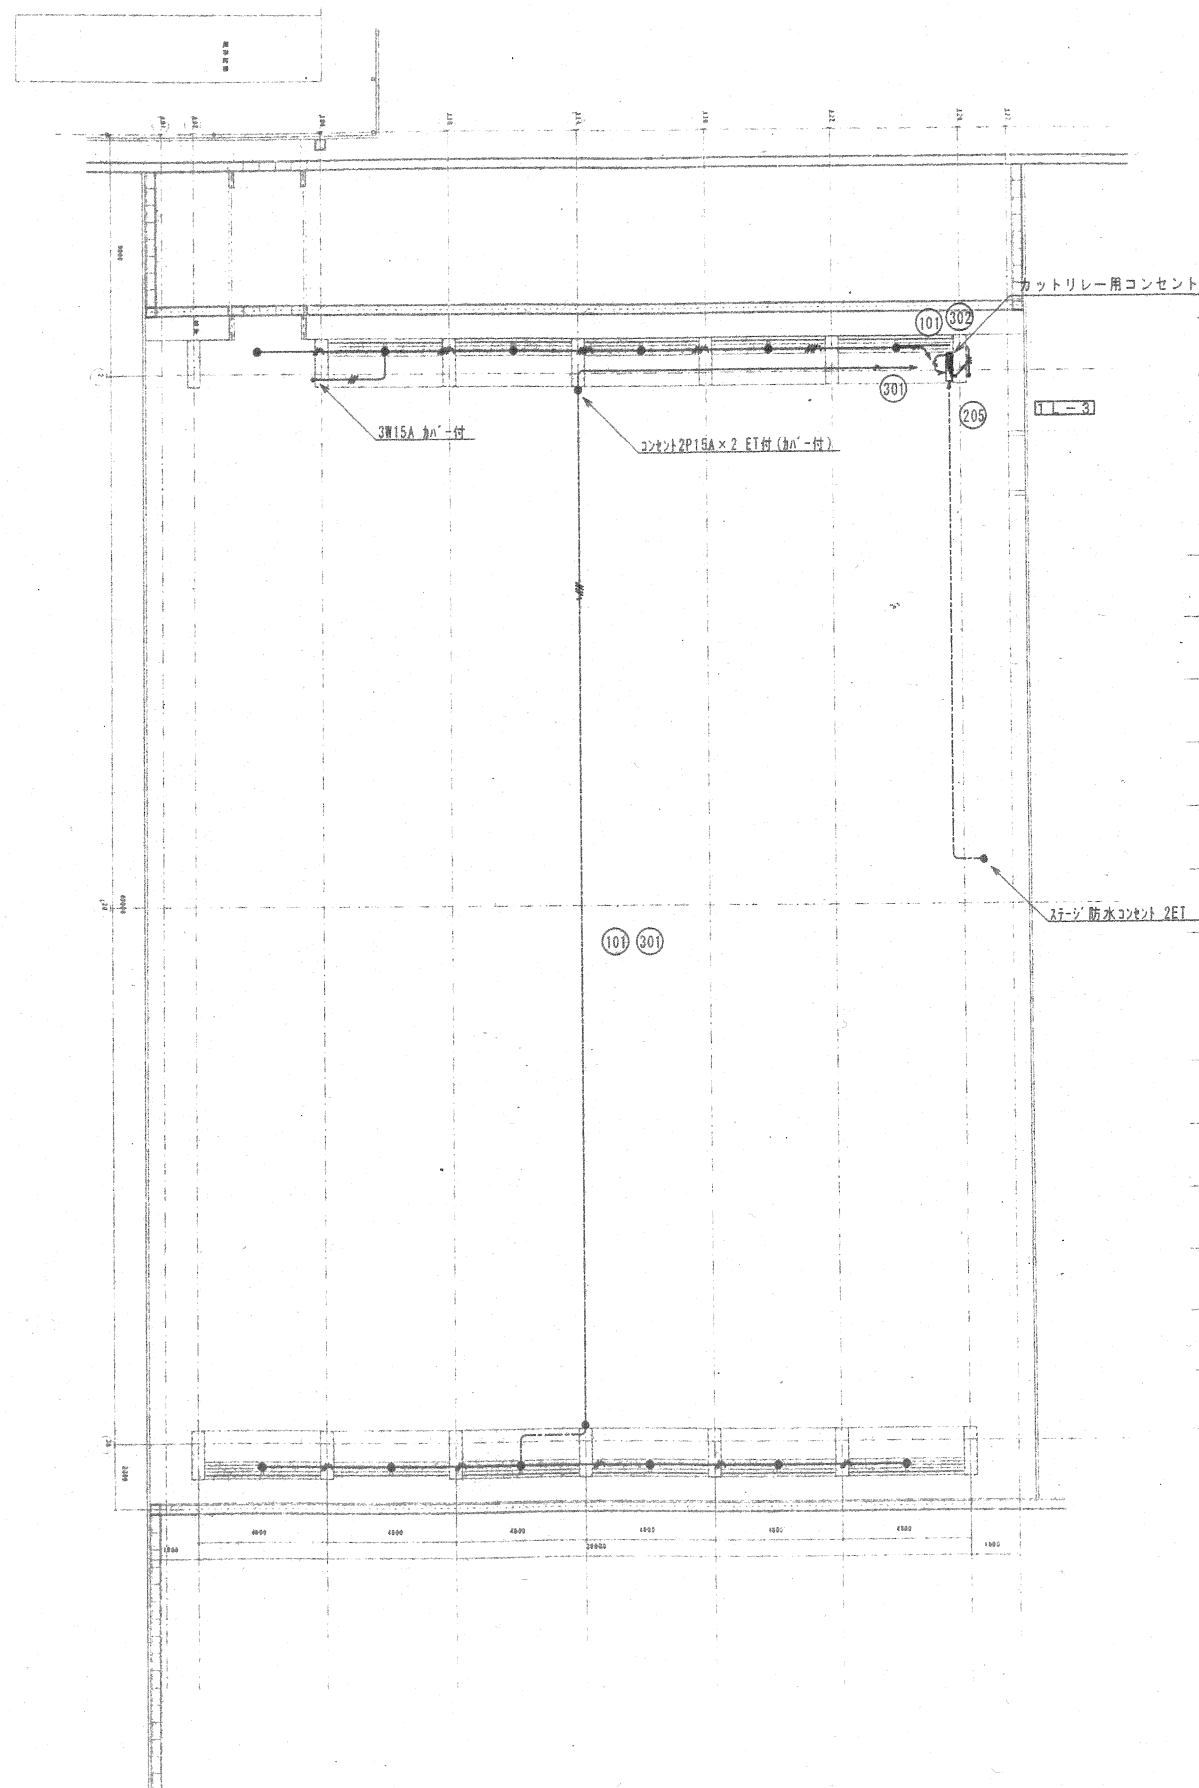

大屋根付多目的広場			
電気	電灯コンセント設備平面図（大屋根付多目的広場）	H15.3.	
E-18		1/200	
事業主体 山崎町			

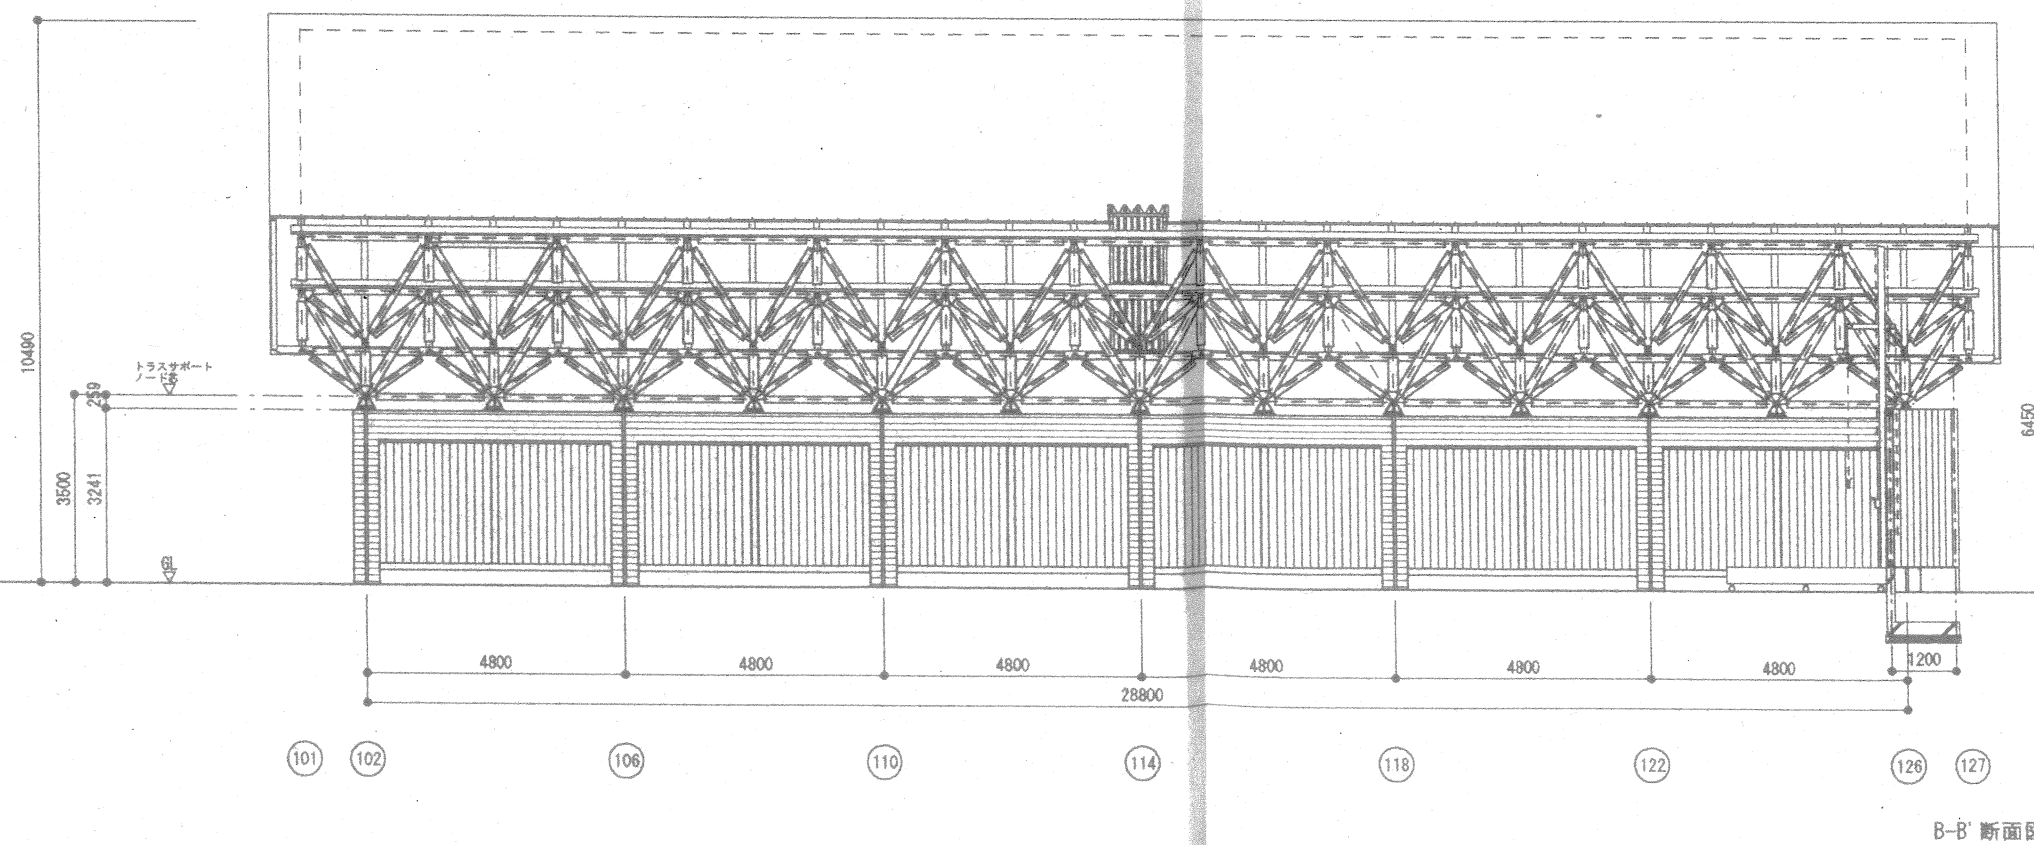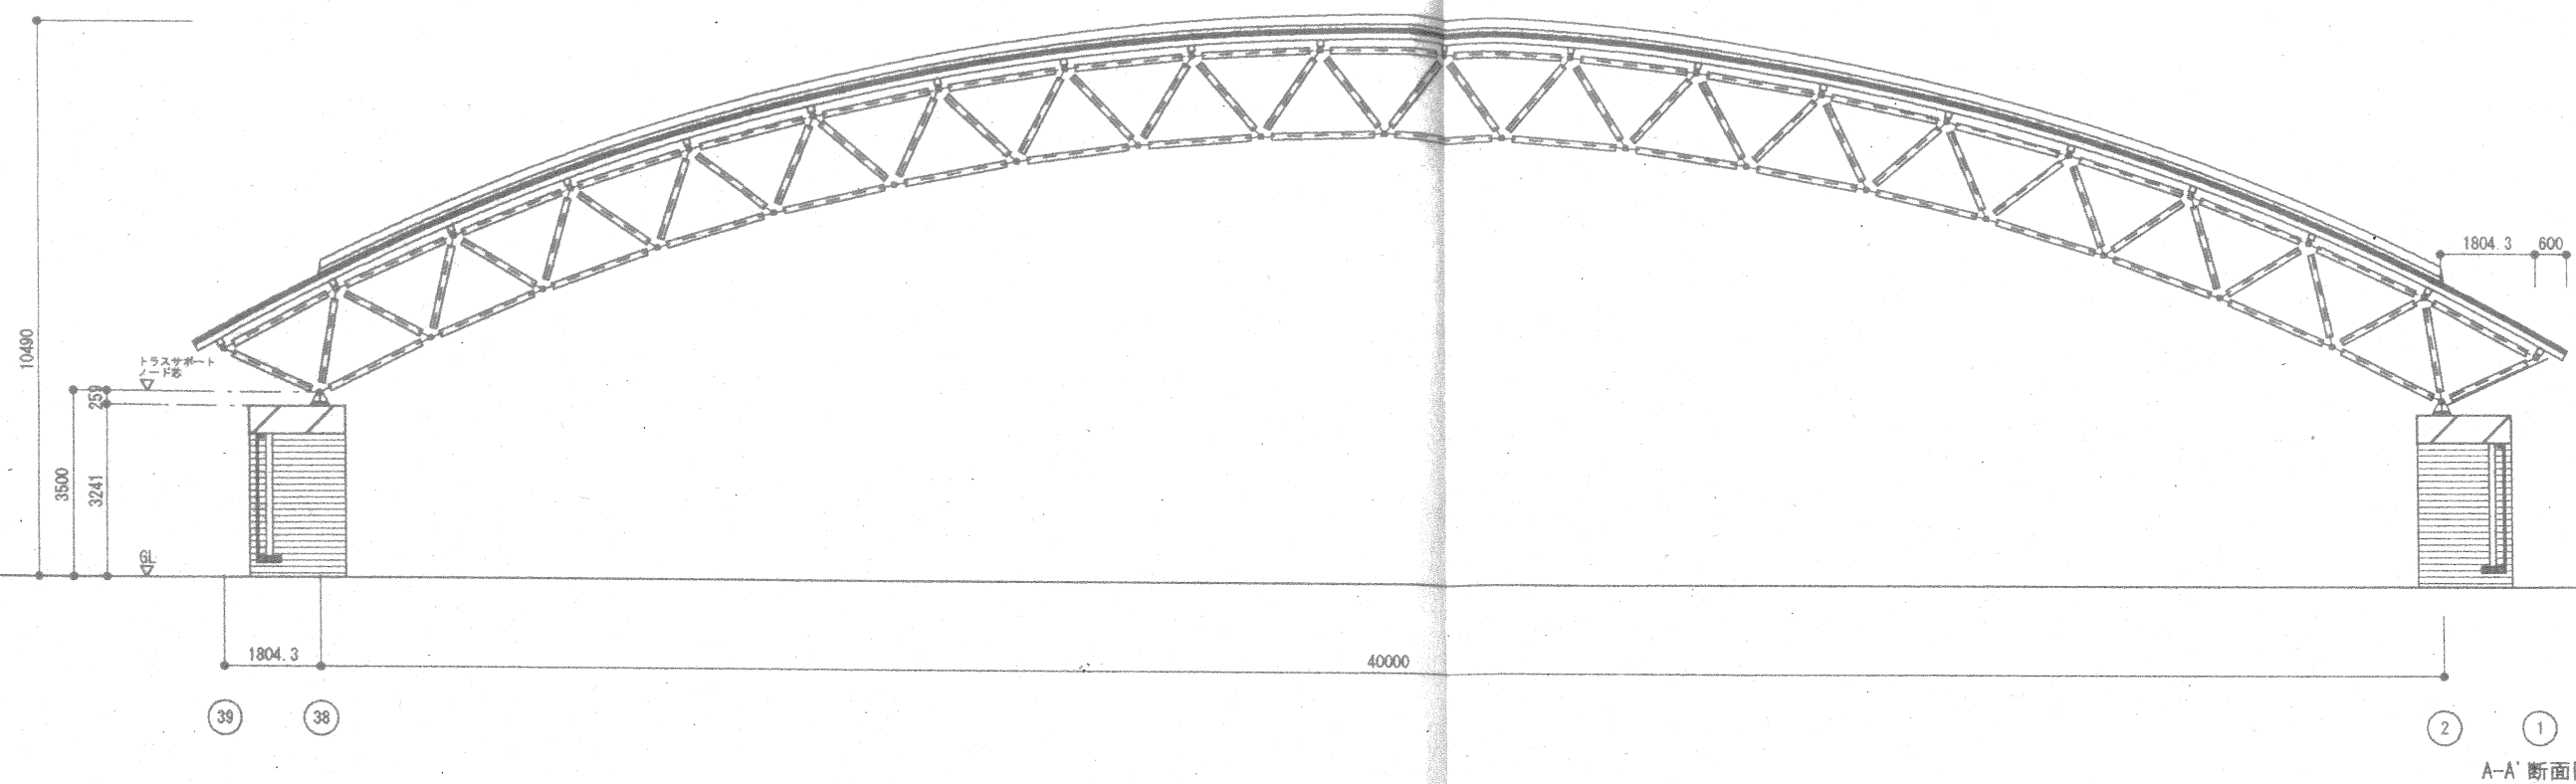

大屋根付多目的広場		
建築	大屋根付多目的広場 断面図	H15.03.
A-15		
事業主体 山崎町		

公共

市単

事業 令和 7 年度 生涯学習センター学遊館照明LED化 工 事

【見積参考内訳書】

工事番号 宍市ま工 第 07 0001 号

施 設 名 生涯学習センター学遊館

工事箇所 宍 栗 市 山 崎 町 東 下 野 地 内

本資料は、参考とするもので、工事請負契約書第1条に定める設計図書ではないため、数量、規格の相違や記載がない場合であっても、必要事項は全て受注者の責により実施すること。



宍 栗 市

内 訳 表

項 目 名	数 量	単 位	単 価	金 額	備 考
1. ふれあい学習センター（研修棟）	1	式			明細書1
2. 生涯学習棟（実習棟）	1	式			明細書2
3. 研修棟 屋外	1	式			明細書3
4. 高齢者健康センター（研修棟別途工事部分）	1	式			明細書4
5. 宿泊棟	1	式			明細書5
6. 大屋根付多目的広場（ドーム）	1	式			明細書6
①直接工事費	1	式			
②共通仮設費	1	式			
③現場管理費	1	式			
④一般管理費	1	式			
⑤工事価格	1	式			①+②+③+④
⑥消費税	1	式			⑤×0.1
⑦工事費	1	式			⑥+⑦

明 細 書 1
1. ふれあい学習センター（研修棟）

品 名	規 格	数 量	単位	単 価	金 額	備 考
照明器具	NNN13510LE1 同等品	1	台			I-201
照明器具	NNN15510LE1 同等品	4	台			I-321
照明器具	XLX460UENLE9 同等品	44	台			A-322
照明器具	XLX430UENLE9 同等品	1	台			A-321
照明器具	XLX465EENLE9 同等品	19	台			B-322
照明器具	XLX460DENLE9 同等品	5	台			C-322
照明器具	XLX430DENLE9 同等品	14	台			C-321
照明器具	XLW432DENLE9 同等品	12	台			C-322W
照明器具	XLX200AENLE9 同等品	1	台			D-201
照明器具	XLX210VENLE9 同等品	1	台			E-202
照明器具	XLX450VENLE9 同等品	4	台			E-401
照明器具	XL384CBVLA9 同等品	12	台			F-554
照明器具	XL382LWVLA9 同等品	7	台			F-323
照明器具	XLX200NENLE9＋FSK21020 同等品	1	台			G-201
照明器具	NNFW41500＋LDL40SN 同等品	1	台			H-321
照明器具（自転車置場）	XLW202＋FK22533 同等品	3	台			U-201
照明器具	LDG1108LLE1 同等品	2	台			J-40
照明器具	LGB85031LE1 同等品	1	台			K-201
照明器具	LGB85041LE1 同等品	1	台			N-151
照明器具	LGW80211LE1 同等品	4	台			P-131
照明器具	XLGE8011CE1 同等品	5	台			Q-131

明 細 書 1

1. ふれあい学習センター（研修棟）

[illegible]

2. 生涯學習棟

[illegible]

明 細 書 3

3. ふれあい学習センター 屋外

[illegible]

明 細 書 4

4. 高齢者健康センター（研修棟別途工事部分）

品 名	規 格	数 量	単位	単 価	金 額	備 考
照明器具	XLX-420AENP/LE9 同等品	3	台			A-321
照明器具	XLZ-450AENP/LE9 同等品	1	台			A-322
照明器具	XLZ-450AENP/LE9 同等品	4	台			B-304
照明器具	AH-56201 同等品	1	台			C-323
照明器具	AH-56197 同等品	1	台			C-432
照明器具	AH-43082 同等品	1	台			D-201
照明器具	XLX-210AENC/LE9 同等品	1	台			E-201
照明器具	AB-46898L 同等品	1	台			F-151
照明器具	XND-0669SL/LE9/LG1 同等品	6	台			G-181
照明器具	NNN-13510/LE1 同等品	3	台			H-201
照明器具	AU-38607L 同等品	2	台			I-131
非常灯	NNFB91605C 同等品	2	台			I-13
誘導灯	FA20312+FK20300 同等品	1	台			B-1
照明器具内改修(和室外西面)	LEDランプ 共 同等品	2	台			J-181
同上撤去費		29	台			
同上取替工事費		29	台			
【 合計 】		1	式			
【 改め 】		1	式			

明 細 書 5

5. 宿泊棟

品 名	規 格	数 量	単位	単 価	金 額	備 考
〔宿泊室1〕						
玄関1・ロビー	EL-D02/2 (102LM) AHN 同等品	8	台			D241
廊下	EL-D02/2 (102LM) AHN 同等品	12	台			D241
スタッフルーム	MY-X450330NAHTN 同等品	2	台			B322
女子便所1	MY-B425331NAHTN 同等品	1	台			A321
女子便所1	EL-D02/2 (152NM) AHN 同等品	3	台			D321
男子便所1	MY-B425331NAHTN 同等品	1	台			A321
男子便所1	EL-D02/2 (152NM) AHN 同等品	3	台			D321
身障者便所	EL-D02/2 (152NM) AHN 同等品	1	台			D321
ホール	MY-X450330NAHZ 同等品	24	台			F322
倉庫1	MY-V425332NAHTN 同等品	2	台			C321
家具庫	MY-V425332NAHTN 同等品	2	台			C321
倉庫2	MY-V425332NAHTN 同等品	2	台			C321
倉庫3	MY-V450333NAHTN 同等品	1	台			C322
屋外男子便所	EL-D02/2 (152LM) AHN 同等品	1	台			D321
屋外女子便所	EL-D02/2 (152LM) AHN 同等品	1	台			D321
洗面所1	MY-X425330NAHTN 同等品	4	台			R321
浴室1	AU-55986 同等品	4	台			G271
バスコート1	LGW-85014SF 同等品	1	台			Q131
前室	EL-D02/2 (102NM) AHN 同等品	2	台			D241
食器庫	MY-V208230NAHTN 同等品	1	台			C201
給湯室	MY-V425332NAHTN 同等品	2	台			C322

明 細 書 5

5. 宿泊棟

品 名	規 格	数 量	単 位	単 価	金 額	備 考
自飯スペース	NNY-24107HK/LE9 同等品	8	台			K651
自飯スペース	TEK-20102-SL17 同等品	2	台			L102
建物廻り	LGW-85014SF 同等品	3	台			Q131
建物廻り	XLGE-510HU 同等品	9	台			S131
〔宿泊室2〕						
ポーチ	EL-WD01/3 (102LM) AHN 同等品	9	台			E241
玄関2	EL-D02/2 (102LM) AHN 同等品	4	台			D241
廊下2	EL-D02/2 (102LM) AHN 同等品	11	台			D241
スタッフロム2	MY-X450360N/AHTN 同等品	2	台			B322
静養室	MY-X450360N/AHTN 同等品	2	台			B322J
宿泊室1	AH-55730 同等品	2	台			J401
宿泊室1	XLGB-11110CE1 同等品	1	台			I601
宿泊室2	AH-55730 同等品	2	台			J401
宿泊室2	KLGB-11110CE1 同等品	1	台			I601
宿泊室3	AH-55730 同等品	2	台			J401
宿泊室3	KLGB-11110CE1 同等品	1	台			I601
男子便所2	MY-B425331N/AHTN 同等品	1	台			A321
男子便所2	EL-D02/2 (152LM) AHN 同等品	3	台			D321
女子便所2	MY-B425331N/AHTN 同等品	1	台			A321
女子便所2	EL-D02/2 (152LM) AHN 同等品	2	台			D321
洗面所2	MY-B25331N/AHTN 同等品	5	台			A321
浴室2	AU-55986 同等品	4	台			G271
バスコート2	LGW-85014SF 同等品	2	台			Q131

明 細 書 5

5. 宿泊棟

品 名	規 格	数 量	単 位	単 価	金 額	備 考
リビング	NNN-16312K+NNN8991 同等品	8	台			H422P
和室	NNN-16312+NNN-8991 同等品	8	台			H422
廊下3	EL-D02/2 (102LM) AHN 同等品	7	台			D241
宿泊室4	AH-55730 同等品	2	台			J401
宿泊室4	KLGB-11110CE1 同等品	1	台			I601
宿泊室5	AH-55730 同等品	2	台			J401
宿泊室5	KLGB-11110CE1 同等品	1	台			I601
宿泊室6	AH-55730 同等品	2	台			J401
宿泊室6	KLGB-11110CE1 同等品	1	台			I601
宿泊室7	AH-55730 同等品	2	台			J401
宿泊室7	KLGB-11110CE1 同等品	1	台			I601
南庭	XLGE-510HU 同等品	4	台			S131
中庭	XLGE-510HU 同等品	4	台			S131
ワーキングデスク	NNY-24107HK/LE9 同等品	8	台			K651
ワーキングデスク	TEK-20212-SL17 同等品	2	台			L202
身障者便所2	MY-D02/2 (152NM) AHN 同等品	1	台			D321
非常灯	NNFB91605C 同等品	20	台			113
誘導灯	FA20312+FK203 同等品	7	台			a20B⑥ b20B①
同上撤去費		236	台			
同上取替工事費		236	台			
【 合計 】		1	式			
【 改め 】		1	式			

6. 大屋根付多目的広場

[illegible]