

令和 07 年度

施設の配置図

縮尺
0 20 40 m

1/1000

学校名

山崎小学校

調査番号

(都道府県)

(市町村)

(学 校)

整理番号

2 8 2 2 7 1 4 2 1

1 4 4 0

1 4 4 0

1 4 4 0

1 4 4 0


1 4 4 0


凡 例

建 物


- ⑥ 未とりこわし建物
- ⑦ 危険建物
- ⑧ 借用建物
- ⑨ 一時使用建物
- ⑩ 屋外教育環境整備事業によるもの

- ⑪ 吹抜けの渡り廊下
- ⑫ 相撲場
- ⑬ 正門・通用門
- ⑭ 自転車置場

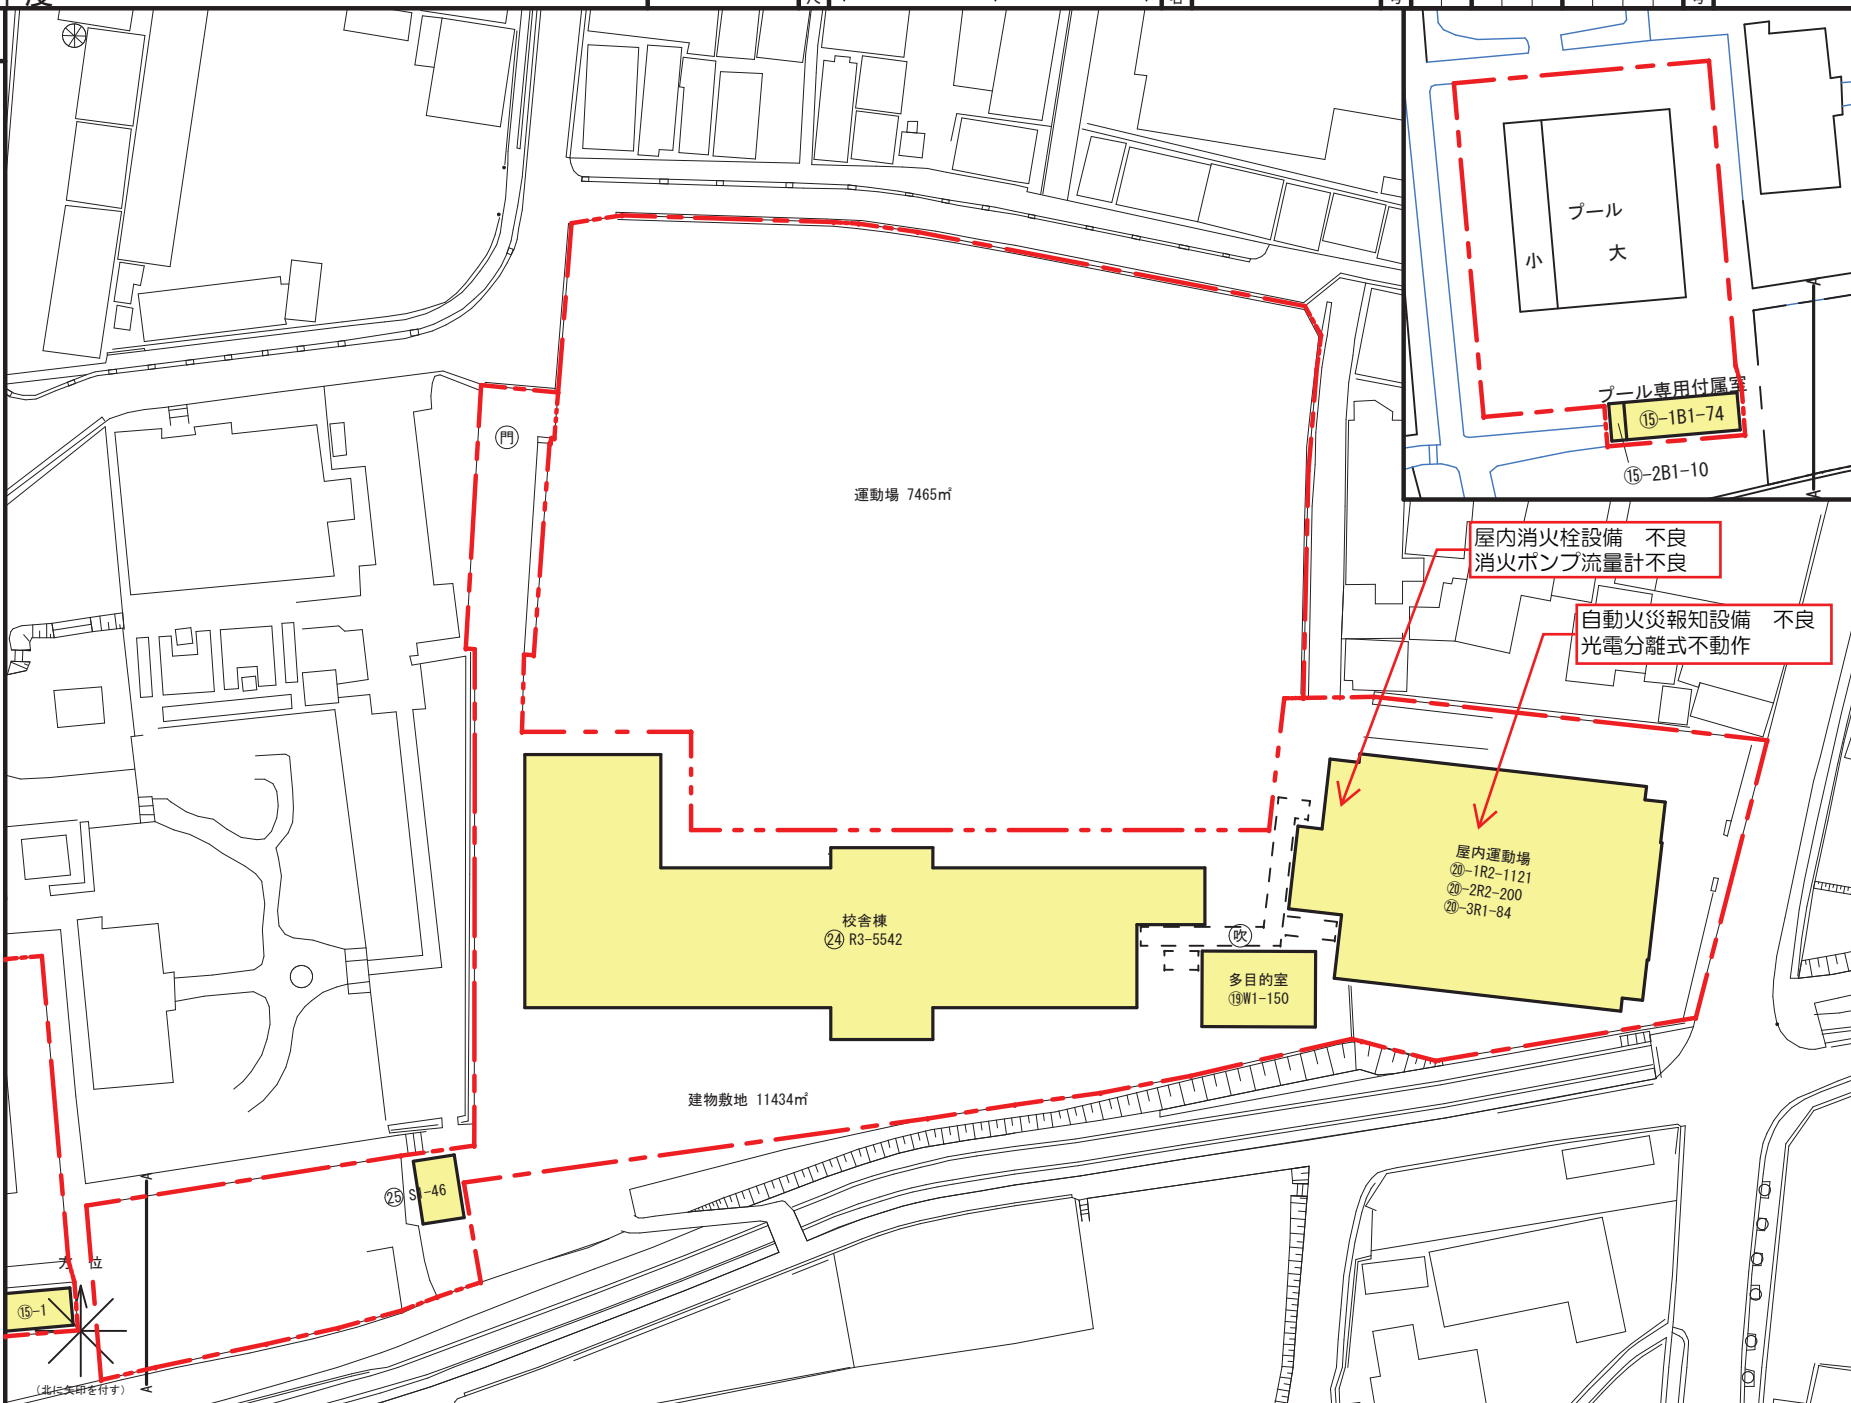


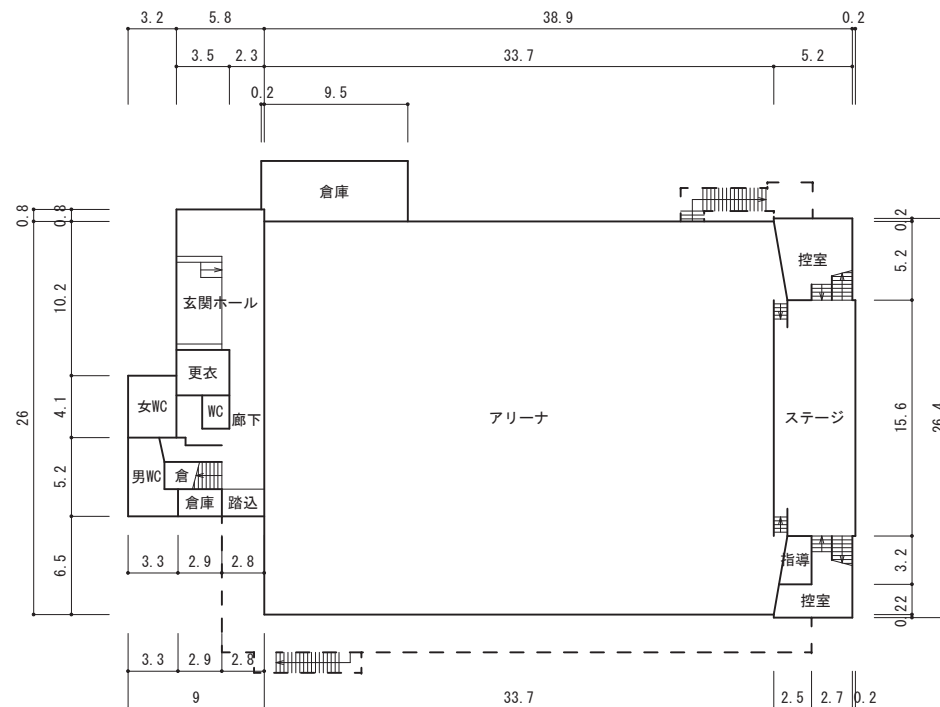

②0-1 屋内運動場 1 階

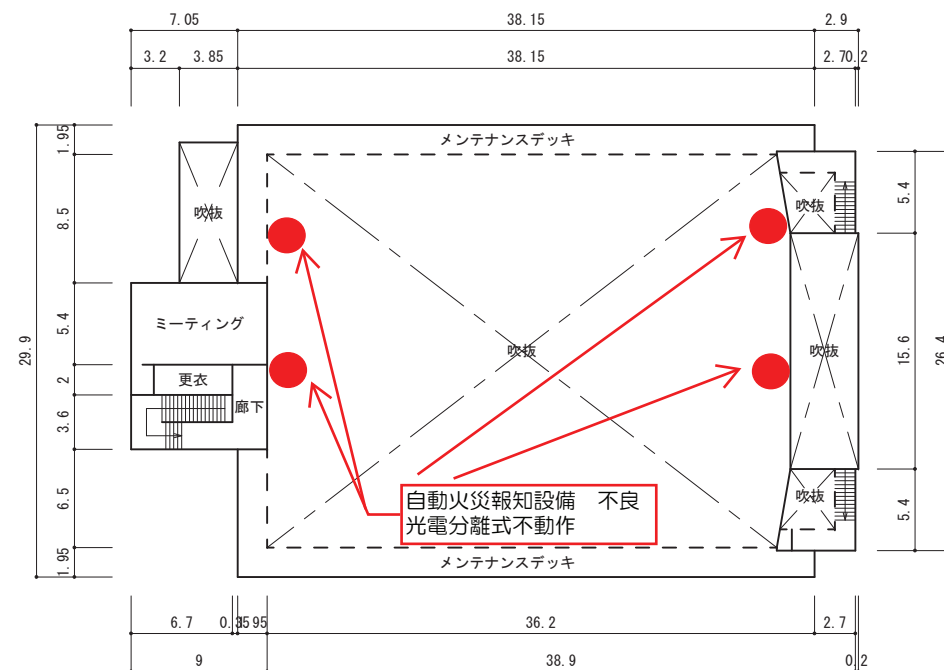

②0-2 屋内運動場 2 階

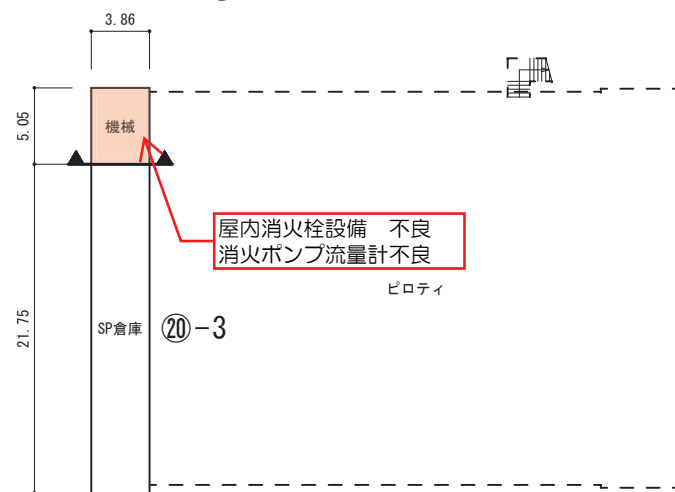


②0-1 屋内運動場 地階




①5-2

①5-1

プール専用附属室

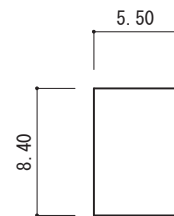

②5 倉庫

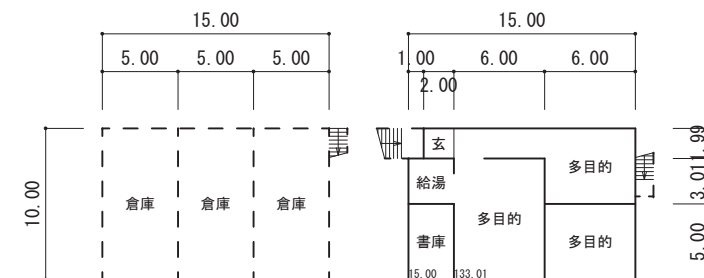

地階

1 階

①9 多目的室

令和 07 年度

施設の配置図

縮尺
0 20 40 m

1/1000

学校名

神野小学校

調査番号

(都道府県)

(市町村)

(学 校)

整理番号

1 4 4 5

2 8 2 2 7 1 4 2 6


1 4 4 5


凡 例

建 物


- ⑦ 未とりこわし建物
- ⑧ 危険建物
- ⑨ 借用建物
- ⑩ 一時使用建物
- ⑪ 屋外 屋外教育環境整備事業によるもの


- ⑫ 吹抜けの渡り廊下
- ⑬ 相 撲 場
- ⑭ 正門・通用門
- ⑮ 自転車置場

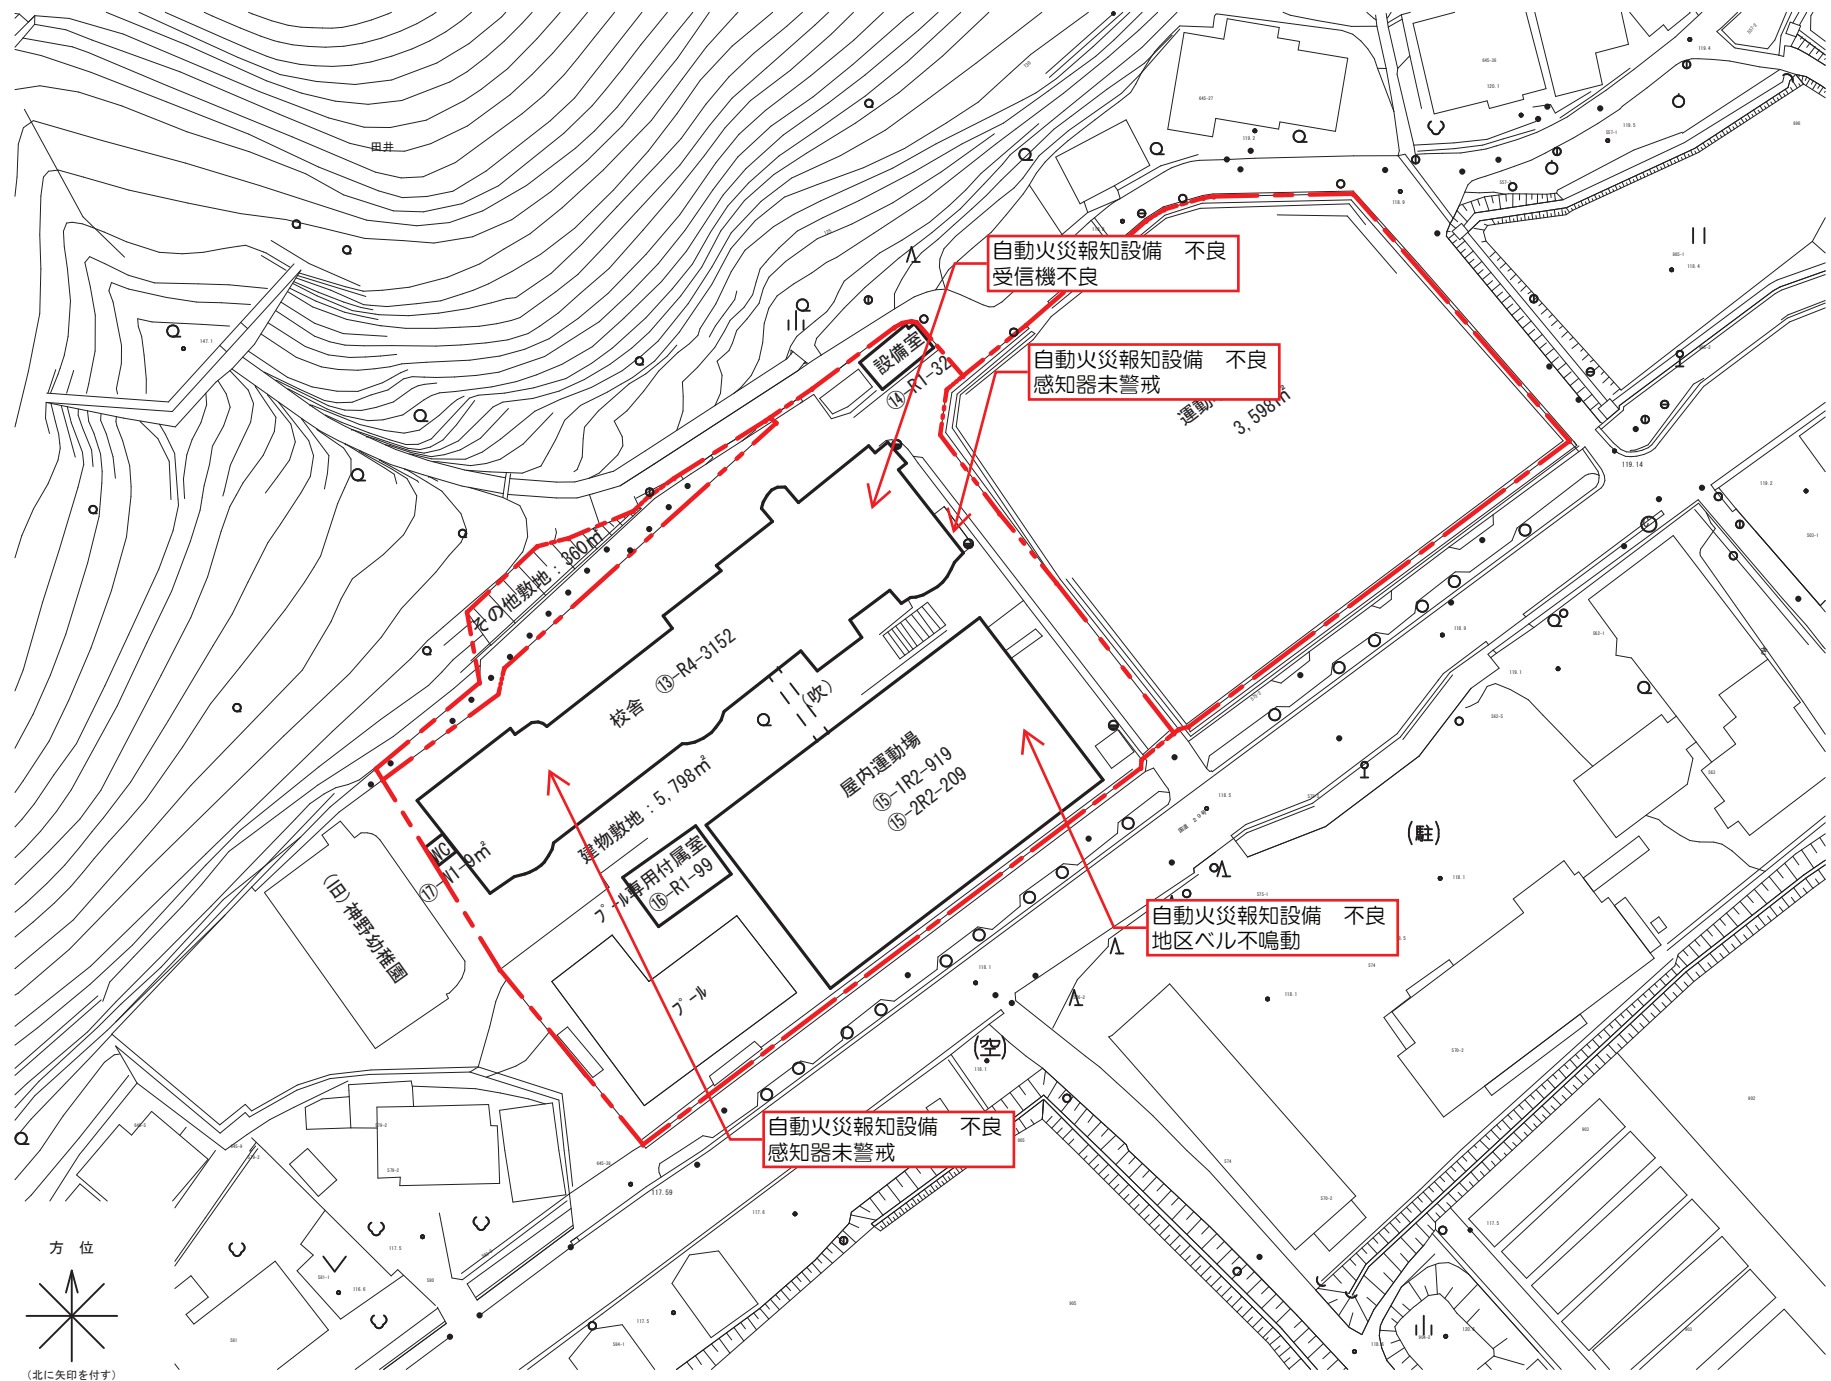

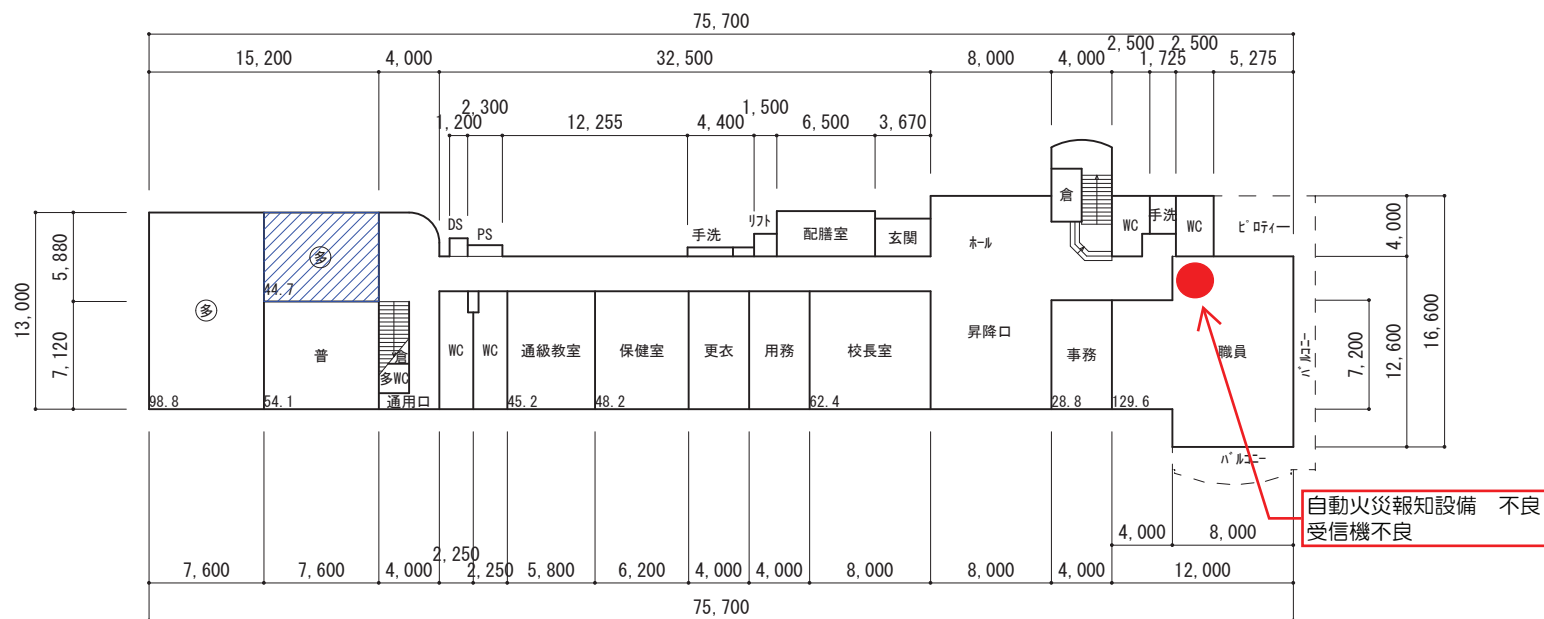


⑬-R4-3, 152m²

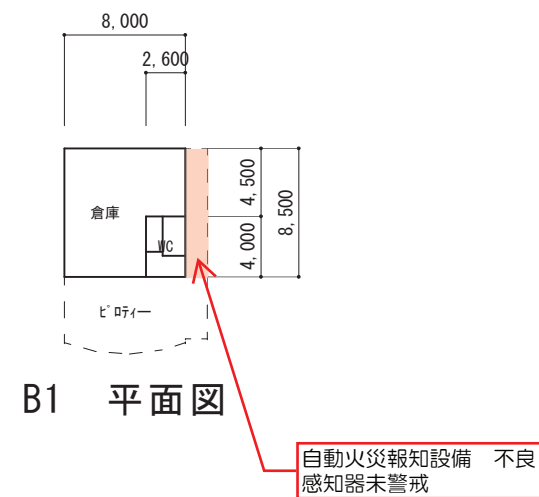

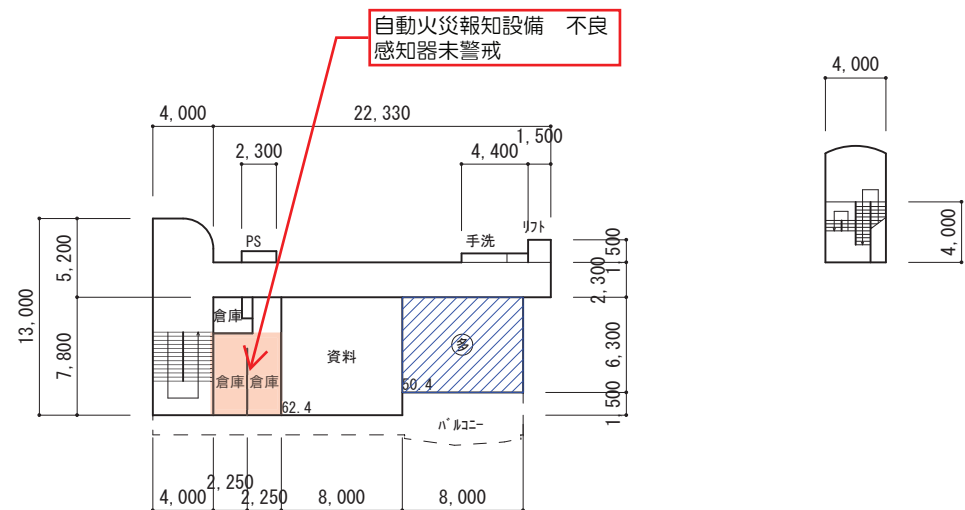


①7-9m²


①4-32m²

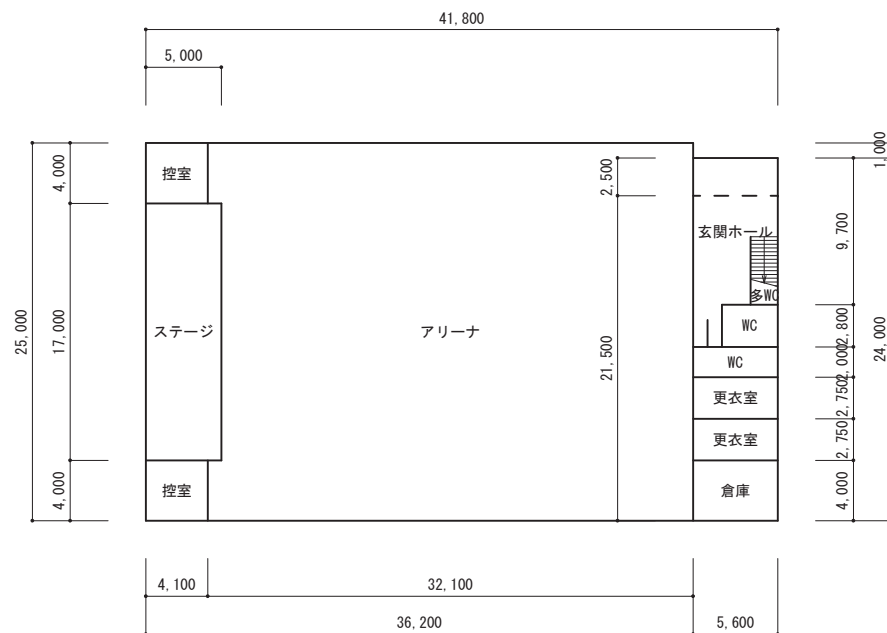

⑮-1 屋内運動場 1 階 919.0m²
⑮-2 クラブハウス 1 階 120.4m²

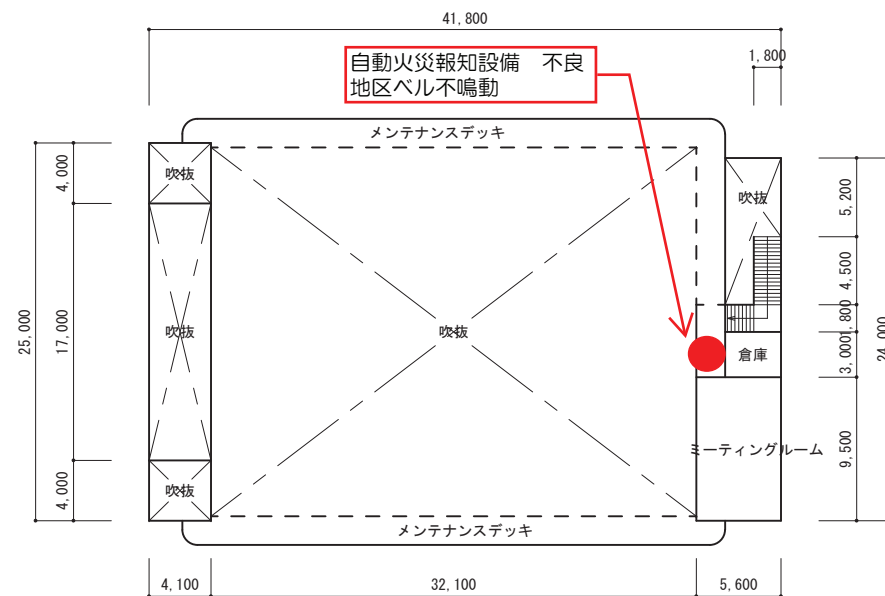

⑮-2 クラブハウス 2 階 88.2m²

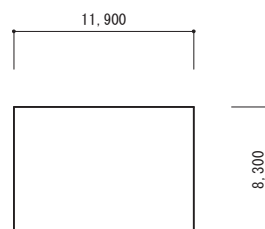

⑯ プール専用附属室 99m²

凡 例

建 物


- ⑦ 未とりこわし建物
- ⑧ 危険建物
- ⑨ 借用建物
- ⑩ 一時使用建物
- ⑪ 屋外教育環境整備事業によるもの

- ⑫ 吹抜けの渡り廊下
- ⑬ 相撲場
- ⑭ 正門・通用門
- ⑮ 自転車置場

自動火災報知設備 不良
受信機光電分離感知器取替

自動火災報知設備 不良
感知器取替

誘導灯設備 不良
器具取替 (ガード・吊具共)

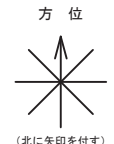

(北に矢印を付す)

