

令和8年度
市単独事業

市道千草室線 道路草刈業務

見積設計書

業務番号

宍建北委第084102号

路線名

市道千草室線

履行箇所

宍粟市 千種町 西山 地内

実施



宍 粟 市

委 託 費				概 要	
	実 施	今 回 変 更	増 減 額		
設 計 額 〔 08.5.1 基準適用 〕	円	円	円	草刈り業務	2520 m ²
委 託 額	円	円	円		
執行方法	委 託		履行日数 または 履行期限		

総括情報表

頁0-0001/0008

単価適用年月日	00-08.05.01(0)		
工種区分(公共) 施工地域区分 前払区分 契約保証費用 週休2日補正	今回 11 道路維持 32 一般交通影響有り(2)-1 02 補正なし 1.00 02 計上しない 05 対象外	前回	前回
(Blank)	(Blank)	(Blank)	(Blank)

工事費内訳書

費目・工種・種別・細目	数	量	単 位	単 価	金 額	備 考
本工事費						
道路維持						
除草工						
道路除草工						
除草						
機械除草(肩掛式)・集草 飛び石防護無し	1,600		m2			施工 第0 -0001号内訳表
機械除草(肩掛式)・集草・積込運搬 飛び石防護無し；L=34.5km以下 運搬機械→ダンプトラック(オンロード・ディーゼル)・2t積	800		m2			施工 第0 -0002号内訳表
処分費 [草] ； 投棄量0.8t	1		式			施工 第0 -0003号内訳表
直接工事費計						

工事費内訳書

費目・工種・種別・細目	数	量	単 位	単 価	金 額	備 考
共通仮設費計						
共通仮設費率分			式			
純工事費計						
現場管理費						
工事原価計			式			
一般管理費等						
工事価格計			式			
消費税相当額						
総 計			式			

工事費内訳書

費目・工種・種別・細目	数	量	単 位	単 価	金 額	備 考

積算単価算出表

機械除草(肩掛式)・集草・積込運搬

[規格1] 飛び石防護無し

[規格2] 運搬機械->ダンプトラック(オンロード・ディーゼル・2t積 [摘要]

施工 第0 -0002号内訳表

頁0-0006/0008

1

m2 当り

標準単価		代表機材規格	構成比	基準単価	積算規格	単 価	補 正 構成比	備 考
	K1	ダンプトラック[オンロード・ディーゼル] 2t積級(タイヤ損耗費及び補修費(良好)含む)			ダンプトラック 2t積級[オンロード・ディーゼル] タイヤ損耗費及び補修費(良好)含む			
	K2	草刈機 カッタ径255mm [肩掛式]			草刈機 [肩掛式] φ255mm			
	K							
	R1	普通作業員			普通作業員			
	R2	特殊作業員			特殊作業員			
	R3	運転手(一般)			運転手(一般)			
	R4	土木一般世話役			土木一般世話役			
	R							
	Z1	軽油 パトロール給油			軽油			
	Z							
					計			
	積算単価 =							

数量総括表

市道千草室線 道路除草業務

工種	種別	細別	算式	数量	単位	摘要
本工事費						
道路維持						
	除草(肩掛式)集草		A箇所 310.0 + B箇所 680.0 + E箇所 320.0 + F箇所 350.0 = 1660.0	1600	m2	
	除草(肩掛式)集草・積込運搬	L=32.9km	C箇所 480.0 + D箇所 130.0 + G箇所 250.0 = 860.0	800	m2	
	処分費	草	= 0.8	0.8	t	

特記仕様書

業務名	市道千草室線道路草刈業務
履行場所	宍粟市千種町西山地内
履行期限	令和8年8月7日限り

第1条 適用

本工事の履行にあたっては設計図書によるほか、以下の図書及び本特記仕様書によるものとする。
土木工事共通仕様書[平成29年12月]（兵庫県土木部）（一部改訂）
土木請負工事必携[平成29年12月]（兵庫県土木部）（一部改訂）
土木工事施工管理基準[平成29年12月]（兵庫県土木部）（一部改訂）

第2条 一般事項

1. 受託者は履行に先立ち、事前に設計図書の照査を行うものとし、現地との整合性を確認し、疑義が生じた場合は、確認できる資料を書面により提出し、監督員と協議の上処理するものとする。

第3条 地元への対応

1. 受託者は本業務を履行するにあたり、事前に自治会等の関係者に挨拶（報告）すること。
2. （業務用地区域外への対応）
履行箇所、資材置き場、資材運搬路等に隣接する土地所有者とトラブルのないよう現地立会し、十分協議すること。

第4条 交通安全管理

1. （安全施設類）
標識類、防護柵等の安全施設類については、現場条件に応じて設置する他、道路管理者及び所轄警察署と打合わせを行い実施するものとする。なお、打合わせの結果又は条件変更等に伴い、道路工事保安施設設置基準(案)(土木請負工事必携11)以上の保安施設類が必要な場合、監督員と協議するものとし設計変更の対象とする。

第5条 履行管理

1. 完成書類は、出来高展開図及び総括表等とする。
2. 出来高展開図は延長等を記入すること。（同一箇所では、必ず出来形数量と写真が整合すること）

第6条 写真管理

1. 写真管理については、土木工事施工管理基準の写真管理基準により撮影、整理すること。
黒板・スタッフ・ポール等をあて業種、測点ごとに明確に撮影し、分かりやすく整理して提出すること。
2. 写真はカラーL版とする。ただし、着手前及び完成写真等は、キャビネ版またはパノラマ写真（つなぎ写真可）とし、それぞれ対比して撮影すること。
なお、完成写真には測点及び起終点方向を明示すること。

第7条 一般事項

1. 草刈場所は設計図書のとおりであるが、特に次の事項については環境美化の観点より、業務を実施すること。
 - 1) ガードレールや構造物と近接する箇所においても、手刈り等により刈り残しがないように業務実施すること。
 - 2) 空瓶、空缶、木片等についても撤去・処分すること。
 - 3) 危険と思われる箇所の作業については、監督員と協議すること。
2. 草刈業務にあたって、刈り込み高さは、概ね3cm以下とする。
3. 業務については、監督員の指示により速やかに着手、完了を図ること。完了した区間は完了後速やかに監督員より検認を受けること。また、監督員及び地元からの連絡により、緊急作業を指示

することがあるため、迅速に対応できる体制を準備しておくこと。

4. 草刈業務の実施にあたっては、その日に全ての業務が完了できる区間を決めて作業すること。なお、側溝内、路側等の清掃も含めて、必ずその日のうちに完了すること。また、集草については、地元住民に迷惑のかからないよう集積すること。
5. 雑木の伐採を要する場合は、切株の高さ5cm以下とする。
6. 現地作業の指示、施行状況及び仕上がり等確認、手直し指示を監督員が行う場合があるので、その指示に従うこと。
7. 千種管内の集草処分計画箇所の草については、一般廃棄物処理施設として市と契約している下表の施設にて適正に処分すること。

廃棄物の種類	施設の名称	運搬距離	所在地	受入等諸条件	その他
刈草	(株)フジケン	54.8 km	兵庫県神崎郡市川町下瀬加	兵庫県土木部の「建設副産物の処理ならびに受入価格」に掲載される当該施設の受入条件を遵守すること	監督員の指示による
	(株)石樹園	50.1 km	兵庫県相生市陸		
	ライフオス(株)	32.9 km	兵庫県佐用郡佐用町本郷		

積算時はライフオス(株)を計上しているが、受注者は、上表から搬出先施設を選定し、完成図書にて処分伝票を提出すること。なお、受注者が選定した施設が、積算条件と異なる場合においても設計変更は行わない。ただし、上表の施設が発注後に県登録施設から登録抹消されるなど、受入困難となった場合は、設計変更を行う。


第8条 標示板等

1. 受託者は、看板に宍粟産間伐材を使用すること。また、宍粟市のマスコットキャラクター「シートン」を看板に表示し、現場に設置すること。(別紙-1)
2. その他の標示板〔お願い看板、まわり道、誘導標示板等〕にあっても積極的に宍粟産間伐材を使用すること。

第9条 その他履行関係


1. 作業時、安全施設を設置し安全には十分注意すること。通行者、車両等および沿道関係者とのトラブルについては、受託者の責任のもと、誠意をもって対応すること。
2. 急遽、指示をする箇所においても、迅速に対応すること。
3. 積込運搬車両の過積載は行わないこと。受託者として、下請業者等への指導も含めて確実な管理を行うこと。
4. 草刈延長、面積等設計数量については、現地作業中、指示内容と差異が生じた場合は監督員と協議のうえ、承諾を得るものとし、協議なき作業については設計変更の対象外とする。
5. 監督員と協議・打合せした内容については、書類にて監督員に提出するものとする。
6. 本特記仕様書に疑義が生じた場合は、速やかに監督員と協議すること。

工事看板 参考図

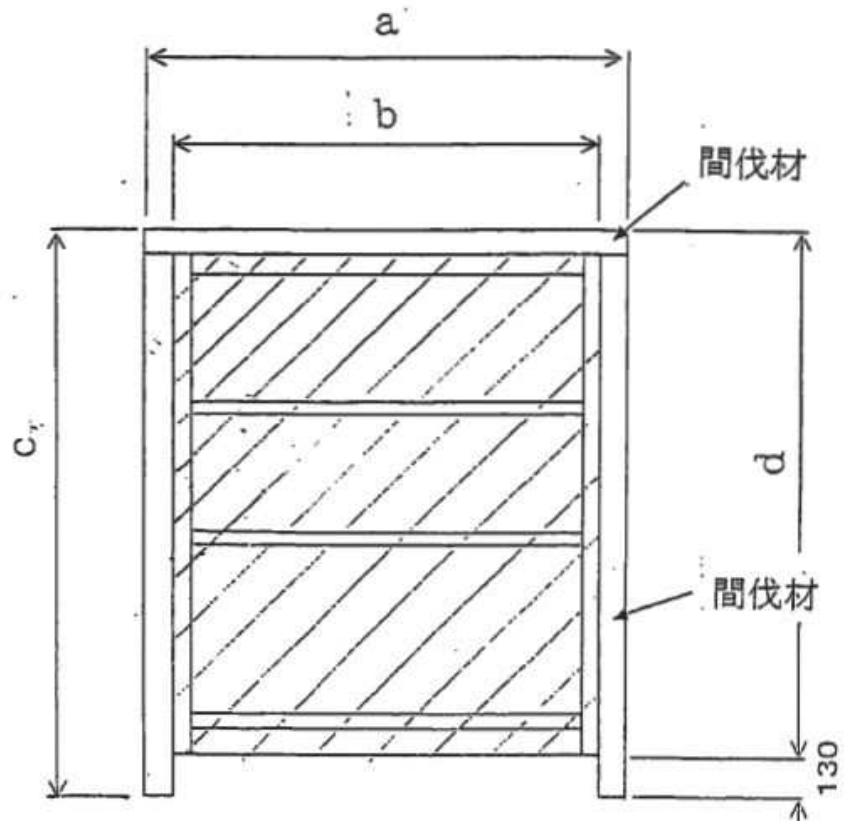


※間伐材 (杉・檜・松)


(例)

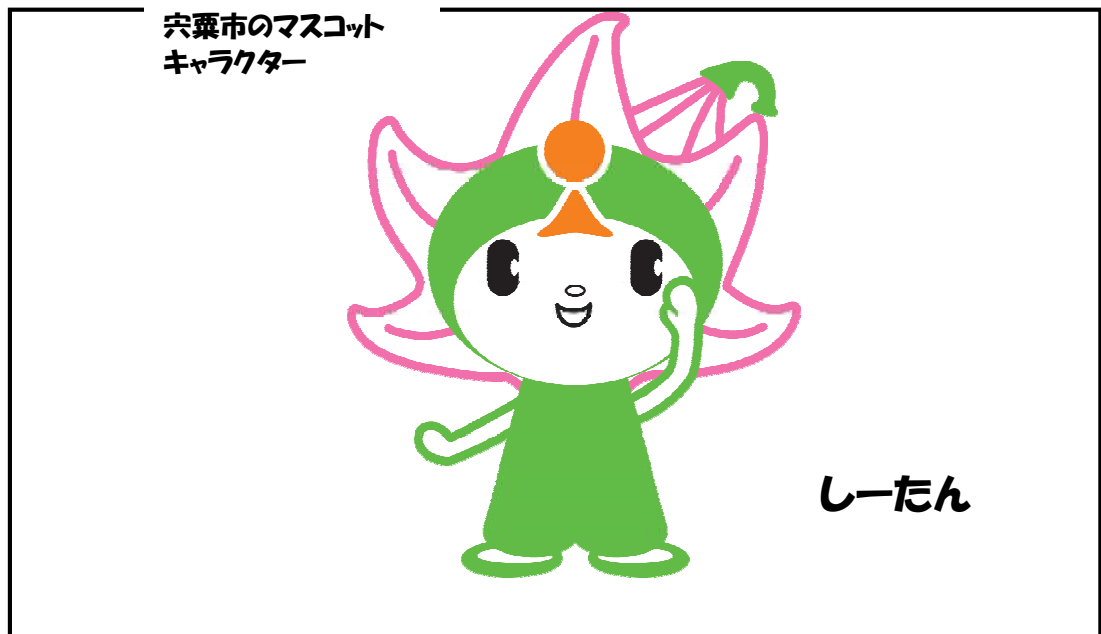

※図柄と文字のバランスは、上図を参考とする。
※下地は、白色とする。

位置図

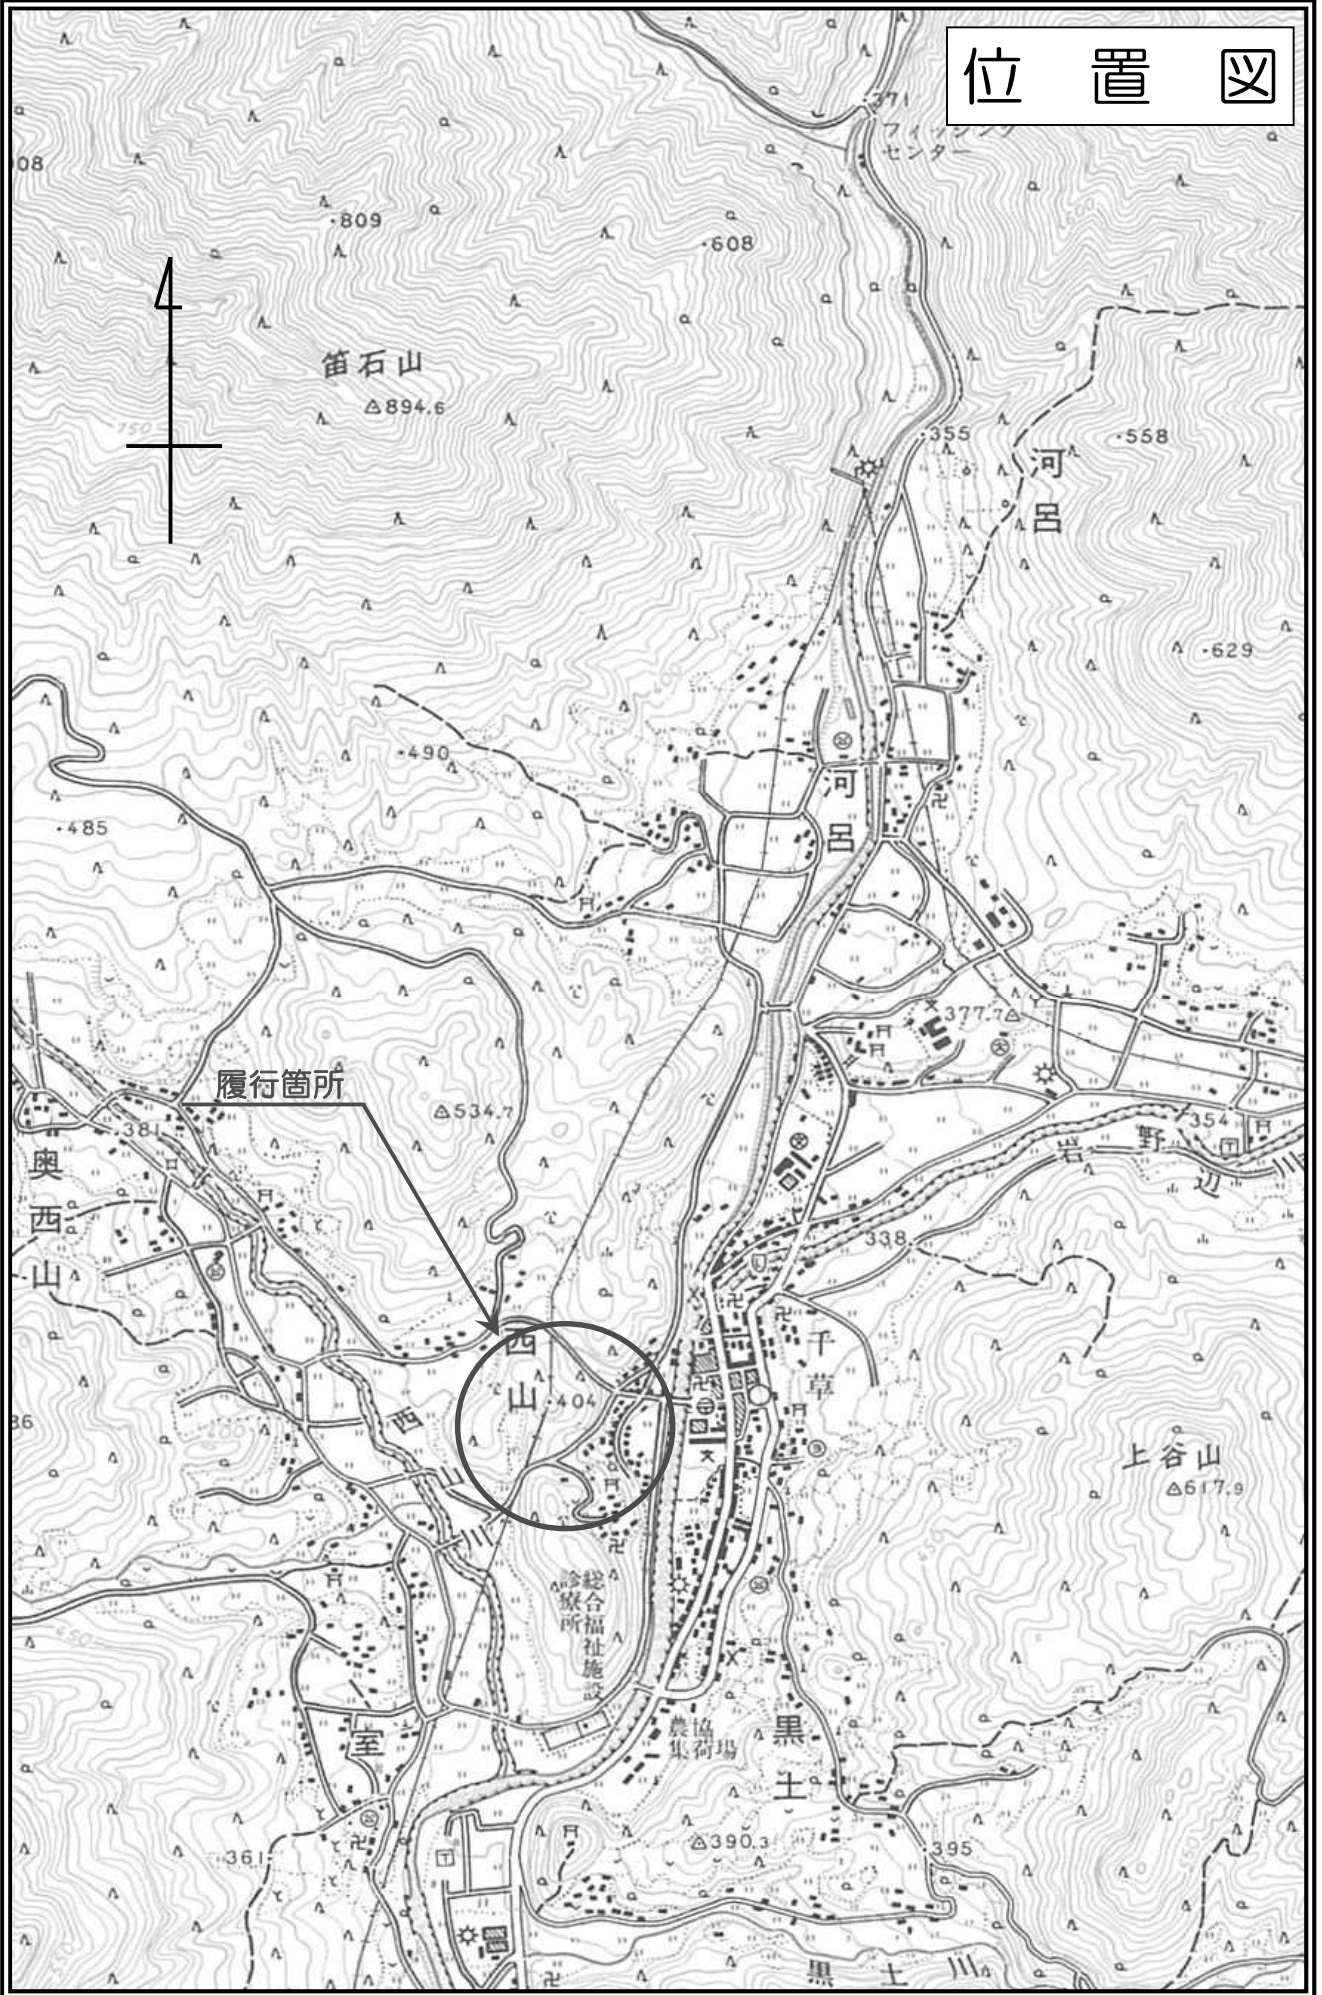

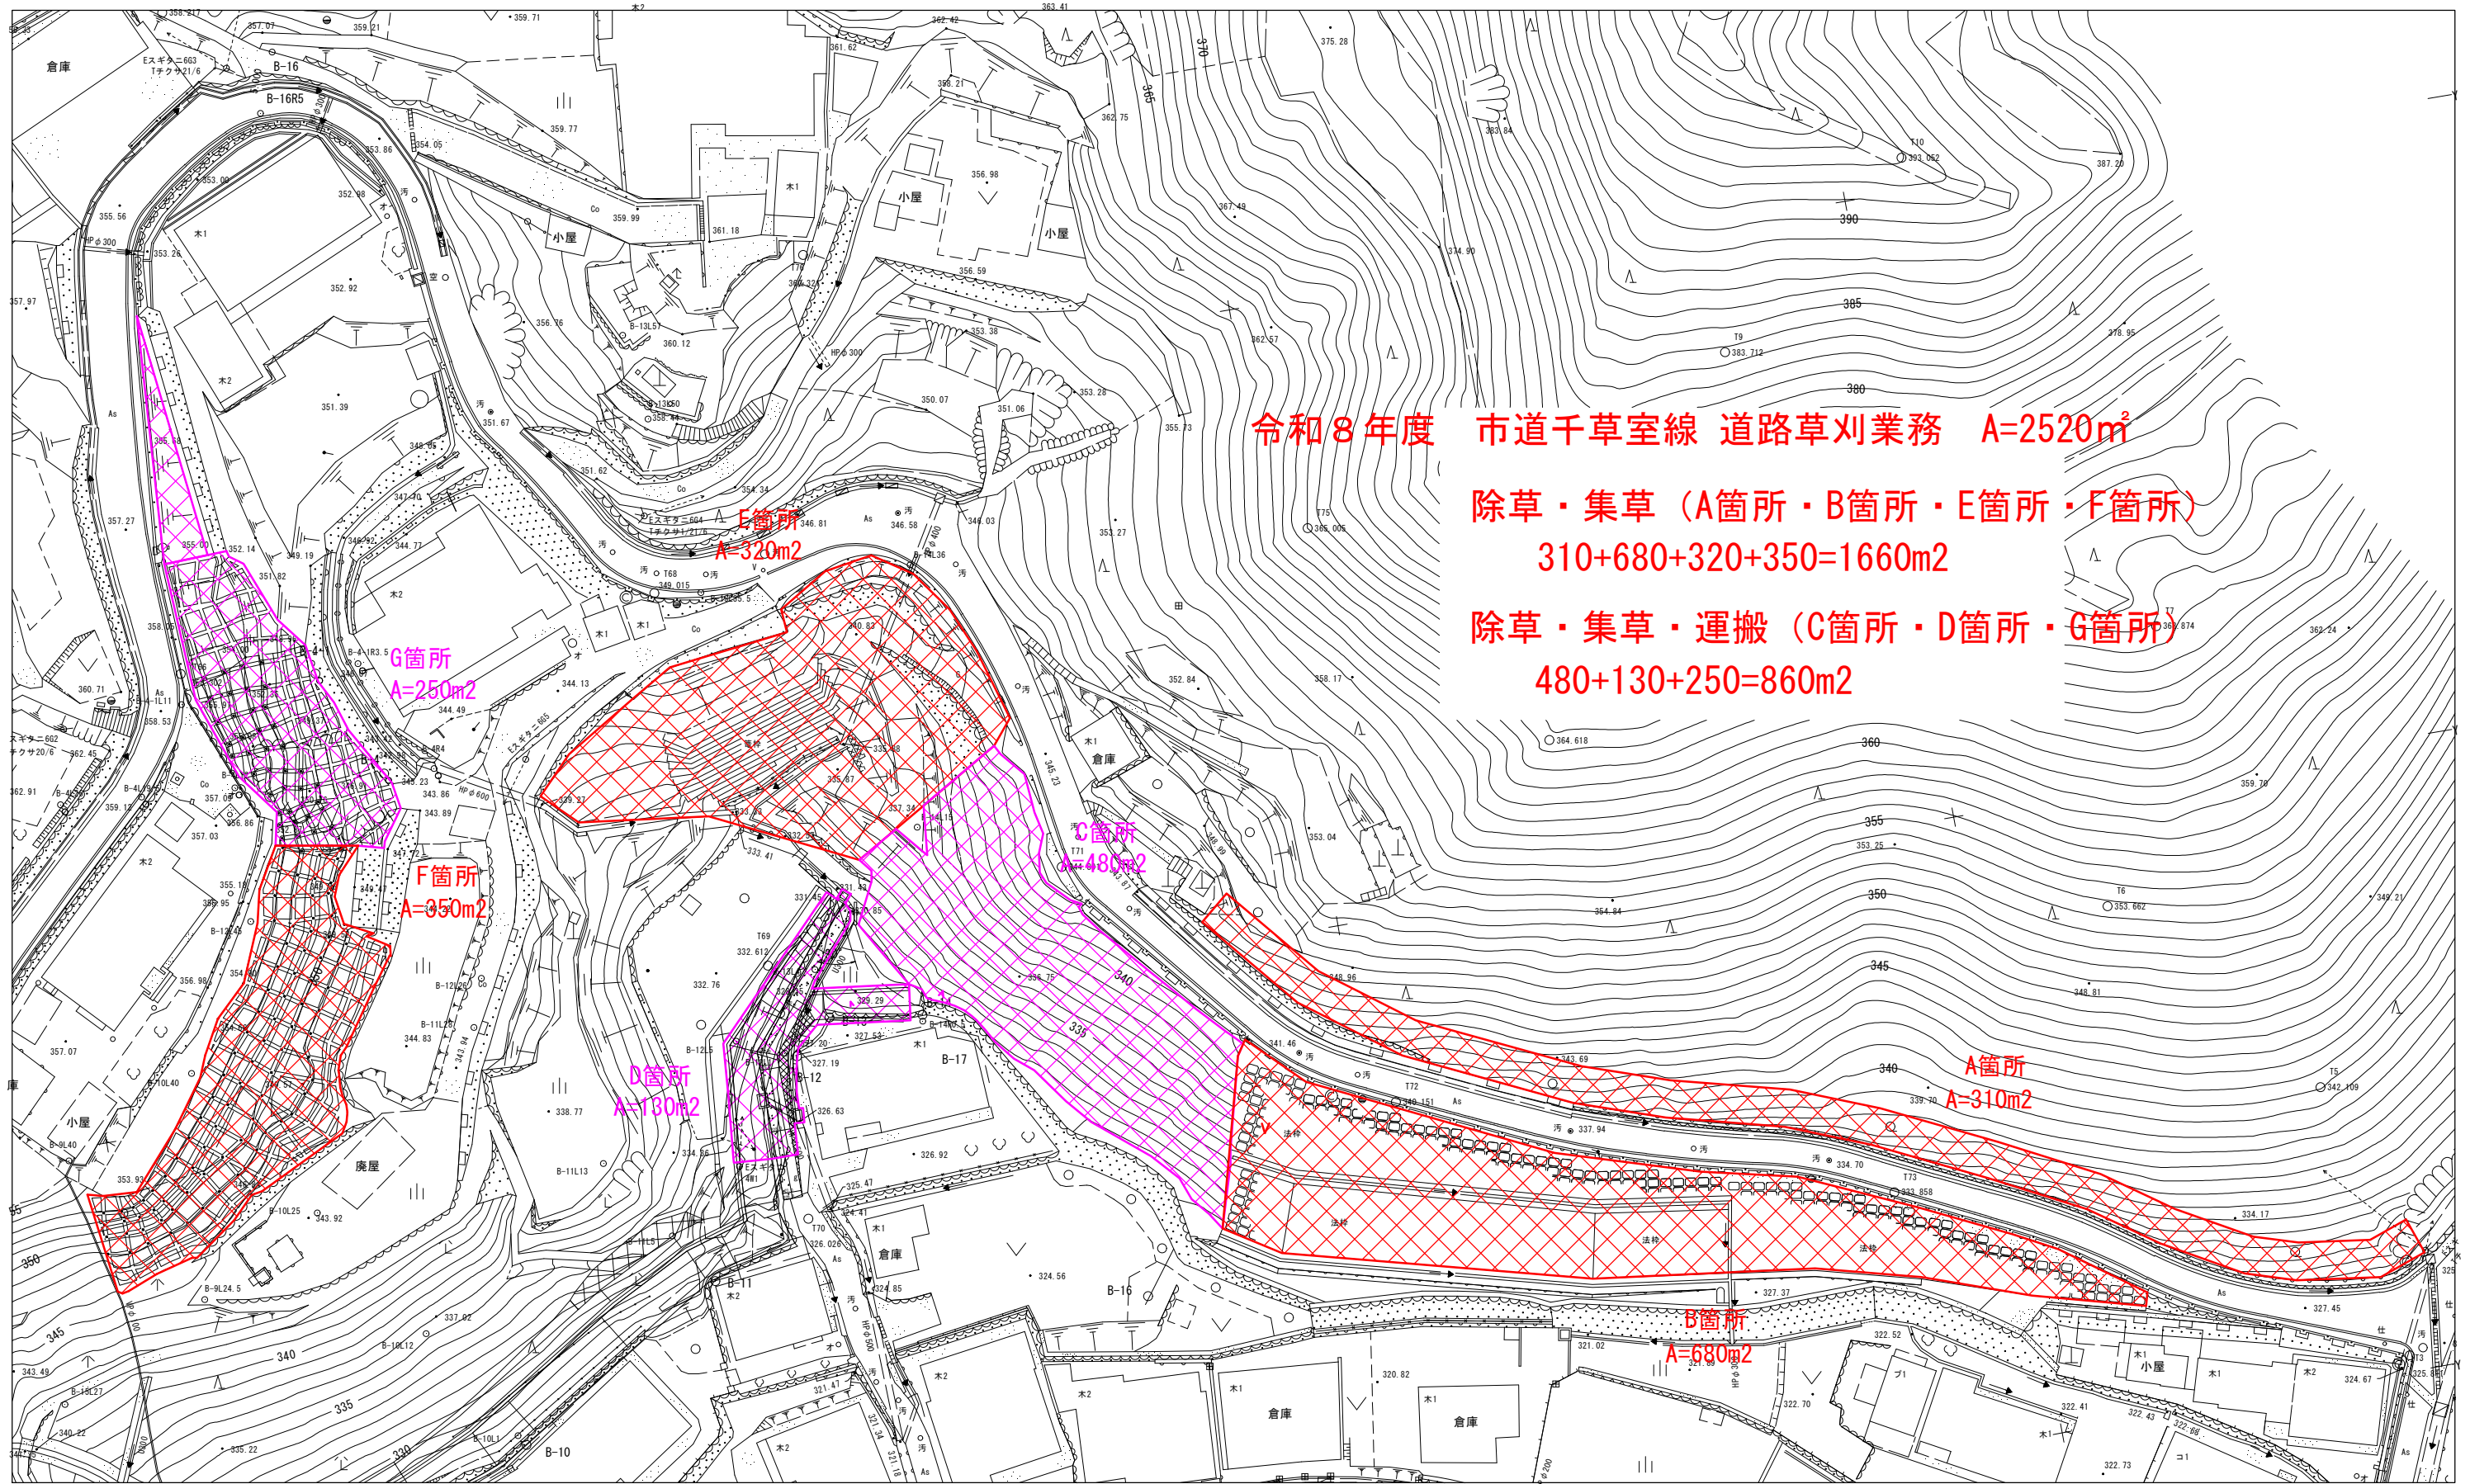

令和8年度 市道千草室線 道路草刈業務 A=2520m²

除草・集草 (A箇所・B箇所・E箇所・F箇所)
310+680+320+350=1660m²

除草・集草・運搬 (C箇所・D箇所・G箇所)
480+130+250=860m²

令和8年度 市道千草室線 道路草刈業務	
市道千草室線	
兵庫県千種町西山地内	
平面図	業全
縮尺 1:500	1
兵庫県	