

令和 8 年度

市道河東神野線他道路CBR調査業務

設計書

見積設計書

業 務 番 号 宍建工委第081102号

路 線 名 等 市道河東神野線他

業 務 箇 所 宍粟市山崎町岸田 地内他



宍 粟 市

[illegible]

総括情報表

頁0-0001/0013

単価適用年月日	00-08. 09. 01 (0)		
	今 回	前 回	

工事費内訳書

頁0-0002/0013

費目・工種・種別・細目	数	量	単 位	単 価	金 額	備 考
道路C B R 調査費						
CBR調査						B=一般調査
土質調査（市道河東神野線）						
資料採取						
試料採取 ; 掘削深さ->1.0～1.5m未満	8		箇所			施工 第0 -0001号内訳表
物理試験						
含水比試験	16		試料			施工 第0 -0002号内訳表
粒度試験(2)	16		試料			施工 第0 -0003号内訳表
液性限界試験	8		試料			施工 第0 -0004号内訳表

工事費内訳書

頁0-0003/0013

費目・工種・種別・細目	数	量	単 位	単 価	金 額	備 考
塑性限界試験						
	8		試料			施工 第0 -0005号内訳表
CBR試験						
路床土設計CBR試験						
	4		件			施工 第0 -0006号内訳表
土質調査（市道名畑・岡城線(2)）						
資料採取						
試料採取 ；掘削深さ->1.0～1.5m未満	6		箇所			施工 第0 -0001号内訳表
物理試験						
含水比試験						
	12		試料			施工 第0 -0002号内訳表
粒度試験(2)						
	12		試料			施工 第0 -0003号内訳表

工事費内訳書

頁0-0004/0013

費目・工種・種別・細目	数	量	単 位	単 価	金 額	備 考
液性限界試験						
	6		試料			施工 第0 -0004号内訳表
塑性限界試験						
	6		試料			施工 第0 -0005号内訳表
CBR試験						
路床土設計CBR試験						
	4		件			施工 第0 -0006号内訳表
成果品						
電子成果品作成費（機械ボーリング）準用						
	1		式			施工 第0 -0007号内訳表
直接調査費計						
運搬費						
			式			
資機材運搬						

工事費内訳書

頁0-0005/0013

費目・工種・種別・細目		数	量	単	位	単	価	金	額	備	考
資機材運搬											
		2			日						施工 第0 -0008号内訳表
純調査費											
諸経費											
					式						
委託業務価格											
消費税相当額											
					式						
合計											

施工 第0 -0001号内訳表

頁0-0006/0013

[規格 1]

[規格 2]

[摘要]

箇所 当り

試料採取(道路CBR調査)
舗装道路面 6箇所以上
交通誘導員:含む、殻運搬・処分費:含まず

施工 第0 -0002号内訳表

頁0-0007/0013

[規格 1]

[規格 2]

[摘要]

試料	当り
----	----

含水比試験

自然含水比測定

(自然含水比測定)

単位当り

1

試料

A 試験方法

$$=2$$

含水比試験

施工 第0 -0003号内訳表

頁0-0008/0013

[規格 1]

[規格 2]

[摘要]

試料	当り
----	----

[illegible]

施工 第0 -0004号内訳表

頁0-0009/0013

[規格 1]

[規格 2]

[摘要]

試料	当り
----	----

[illegible]

施工 第0 -0005号内訳表

頁0-0010/0013

[規格 1]

[規格 2]

[摘要]

試料	当り
----	----

[illegible]

施工 第0 -0006号内訳表

頁0-0011/0013

[規格 1]

[規格 2]

[摘要]

1	件	当り
---	---	----

CBR試験

施工 第0 -0007号内訳表

頁0-0012/0013

[規格 1]

[規格 2]

[摘要]

式

当り

電子成果品作成費（機械ボーリング）

施工単価表

施工 第0 -0008号内訳表

頁0-0013/0013

資機材運搬

[規格1]		[規格2]		[摘要]		1	日	当り
名 称 ・ 規 格		数 量	単 位	単 価	金 額	備 考		
軽油 パトロール給油			L					1
運転手(特殊)			人					1
トラック [クレーン装置付] 2t級 2.9t吊			時間					1
トラック [クレーン装置付] 2t級 2.9t吊			日					1
単 位 当 り		1	日					
A クレーン装置付トラック規格			=1	2t積 2.9t吊り				
B 片道所要時間(h)			=1	片道所要時間(h)				

数 量 総 括 表

工 事 名	令和 8 年度 市道河東神野線他道路CBR調査業務			事業区分		
				工種区分		
工 種・種 別・細 別・名 称	規 格	算	式	数 量	単 位	摘 要
道路 C B R 調査費						
土質調査（市道河東神野線）						
資料採取						
試料採取	掘削深さ->1.0～1.5m未満	8.0		8	箇所	
物理試験						
含水比試験		16.0		16	試料	
粒度試験（2）		16.0		16	試料	
液性限界試験		8.0		8	試料	
塑性限界試験		8.0		8	試料	
CBR試験						
路床土設計CBR試験		4.0		4	件	
土質調査（市道名畑・岡城線（2））						
資料採取						
試料採取	掘削深さ->1.0～1.5m未満	6.0		6	箇所	

数 量 総 括 表

工 事 名	令和8年度 市道河東神野線他道路CBR調査業務			事業区分		
				工種区分		
工 種・種 別・細 別・名 称	規 格	算 式	数 量	単 位	摘 要	
物理試験						
含水比試験		12.0	12	試料		
粒度試験(2)		12.0	12	試料		
液性限界試験		6.0	6	試料		
塑性限界試験		6.0	6	試料		
CBR試験						
路床土設計CBR試験		4.0	4	件		
成果品						
電子成果品作成費（機械ボーリング）準用		1.0	1	式		
共通仮設費						
運搬費						
資機材運搬						
資機材運搬		2.0	2	日		

特 記 仕 様 書

第 1 条 総則

- 1) 本特記仕様書は、市道河東神野線他道路 C B R 調査業務に適用する。
- 2) 本業務は、本市の提示する計画主旨に基づき、的確、丁寧に行うものとする。
- 3) 本業務は、「舗装調査・試験法便覧」、「舗装設計施工指針」、「舗装設計便覧」、「アスファルト舗装要綱」「土木設計業務委託必携（令和 7 年 1 0 月改定）兵庫県 土木部」、及びこの仕様書に基づき行うものとし、設計図書に明記なき事項、並びに本業務に関して疑義が生じた場合は、調査職員と協議の上、その指示に従うものとする。
- 4) 受託者は、本業務に関し知り得た知識は、第 3 者に漏らしてはならない。また、受託業務の処理を他に委託し、又は請け負わせてはならない。ただし、書面により発注者の承諾を得たときは、この限りでない。
- 5) 本業務にあたり本市の提供した資料は、業務完了後、提出書類と共にこれを返還するものとする。

第 2 条 業務期間

本業務の履行期限は令和 9 年 1 月 29 日までとする。

第 3 条 業務目的

- 1) この調査は、車道の現状把握、舗装構成を決定するために行う。
- 2) 調査項目
 - ① 資料採取
 - ② 物理試験
 - ③ CBR 調査
 - ④ 湧水状況の確認

第 4 条 交通量区分

本業務における対象路線の交通量区分については、最新の道路交通量センサを準用し原則大型車両交通量を算出することで決定することとする。

なお、この方法により難い場合は別途協議し決定することとする。

第 5 条 諸法規の遵守

受託者は、諸法規を遵守し業務を遂行しなければならない。

第 6 条 交通安全管理

本業務は、道路上の作業であるので事故のないよう十分注意し、作業に起因して第三者に危害を与えた場合は受託者の責任において処理するものとする。

第7条 調査

1) 位置の確認

- ・ 試料採取位置は、設計図書によるほか地下埋設物の有無を含め現地調査を行い、その結果に基づき調査職員と協議して決定する。

2) 試料採取

- ・ 試料採取深さは1.0～1.5mを標準とする。また、採取深さ、地盤及び路盤の状態が確認できるように写真撮影を行い、採取後は、原形復旧を行うこと。

3) CBR試験

- ・ JISで定めた試験方法で行うこと。

4) 湧水状況の確認

- ・ 試掘時に湧水の有無を確認すること。

第8条 試験結果の整理

CBR試験結果を利用して、アスファルト舗装要綱に基づく設計CBRを計算するとともに、舗装構成の検討も行うこと。

第9条 報告書作成

とりまとめた調査調書等を報告書の体裁にとりまとめる。電子データについては、国土交通省が策定した「土木設計業務等の電子納品要領（案）」及び兵庫県が策定した「土木設計業務等の電子納品に関する運用指針（案）」に示されたファイルフォーマットに基づいて作成する。

報告書（A4 ファイル綴じ）	・・・	2 部
電子データ納品	・・・	1 式

第10条 契約書の変更

本業務実施中に大幅な作業数量の増減や仕様の変更が生じた場合には、発注者・受託者で協議の上、契約の変更を行うものとする。

第11条 その他


1) 受託者は、主任監督員と連絡を密にし、意思疎通を図るように心がけなければならない。


連絡を密にし、意思疎通を図るとは、問合せ等に対して、1日あるいは適切な期限までに対応することをいう。なお、1日での対応が困難な場合などには、いつまでに対応するかを連絡するなど、速やかに何らかの対応をすることをいう。

2) 現地立ち入りにあたっては、氏名だけでなく業務名、会社名を明示した名札を着用すること。


3) 交通整理員について、試料採取に安全管理費を含んでいるため別途計上しない。

位置図

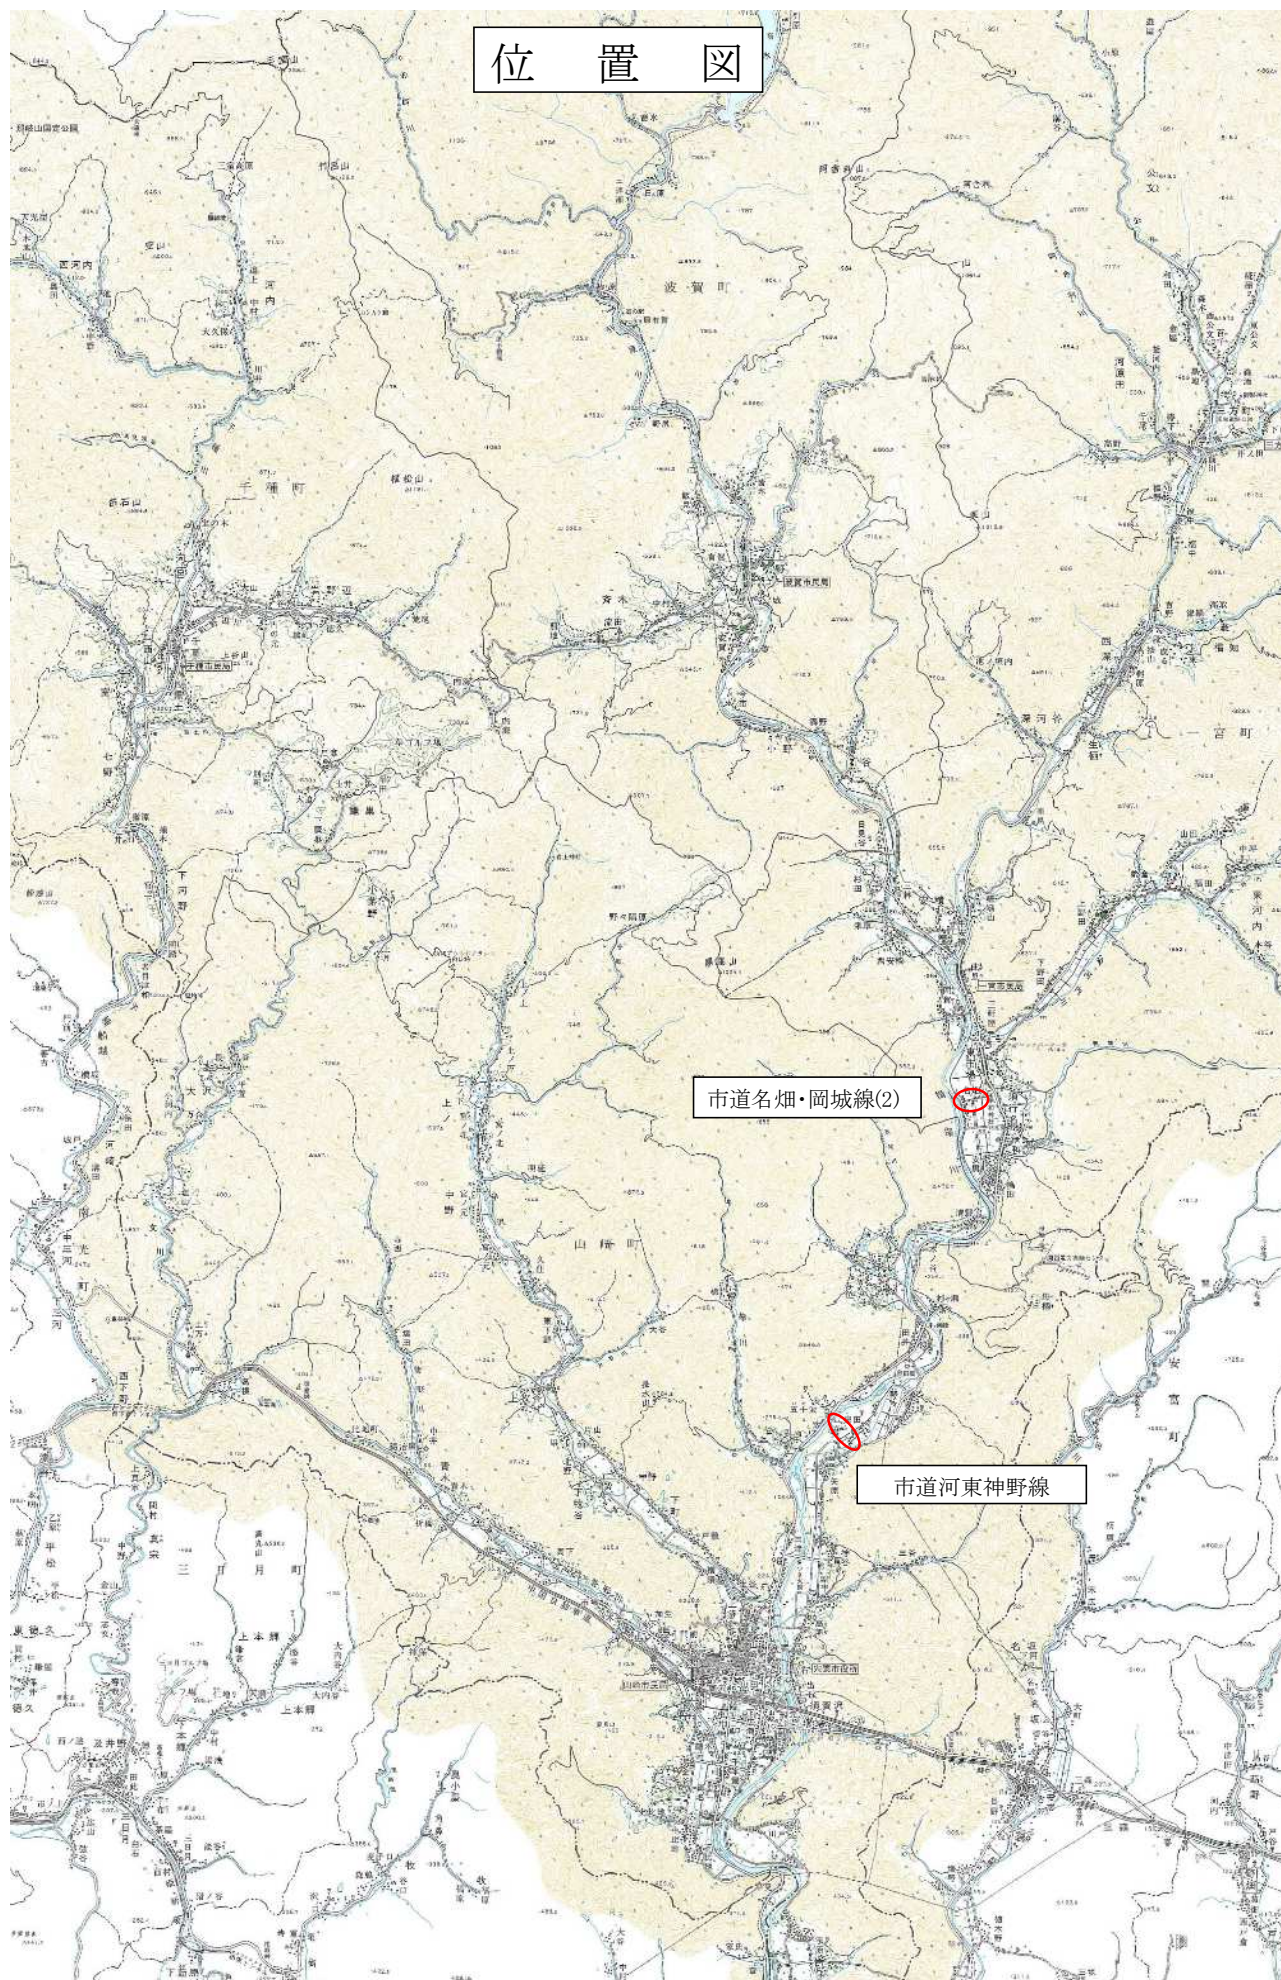

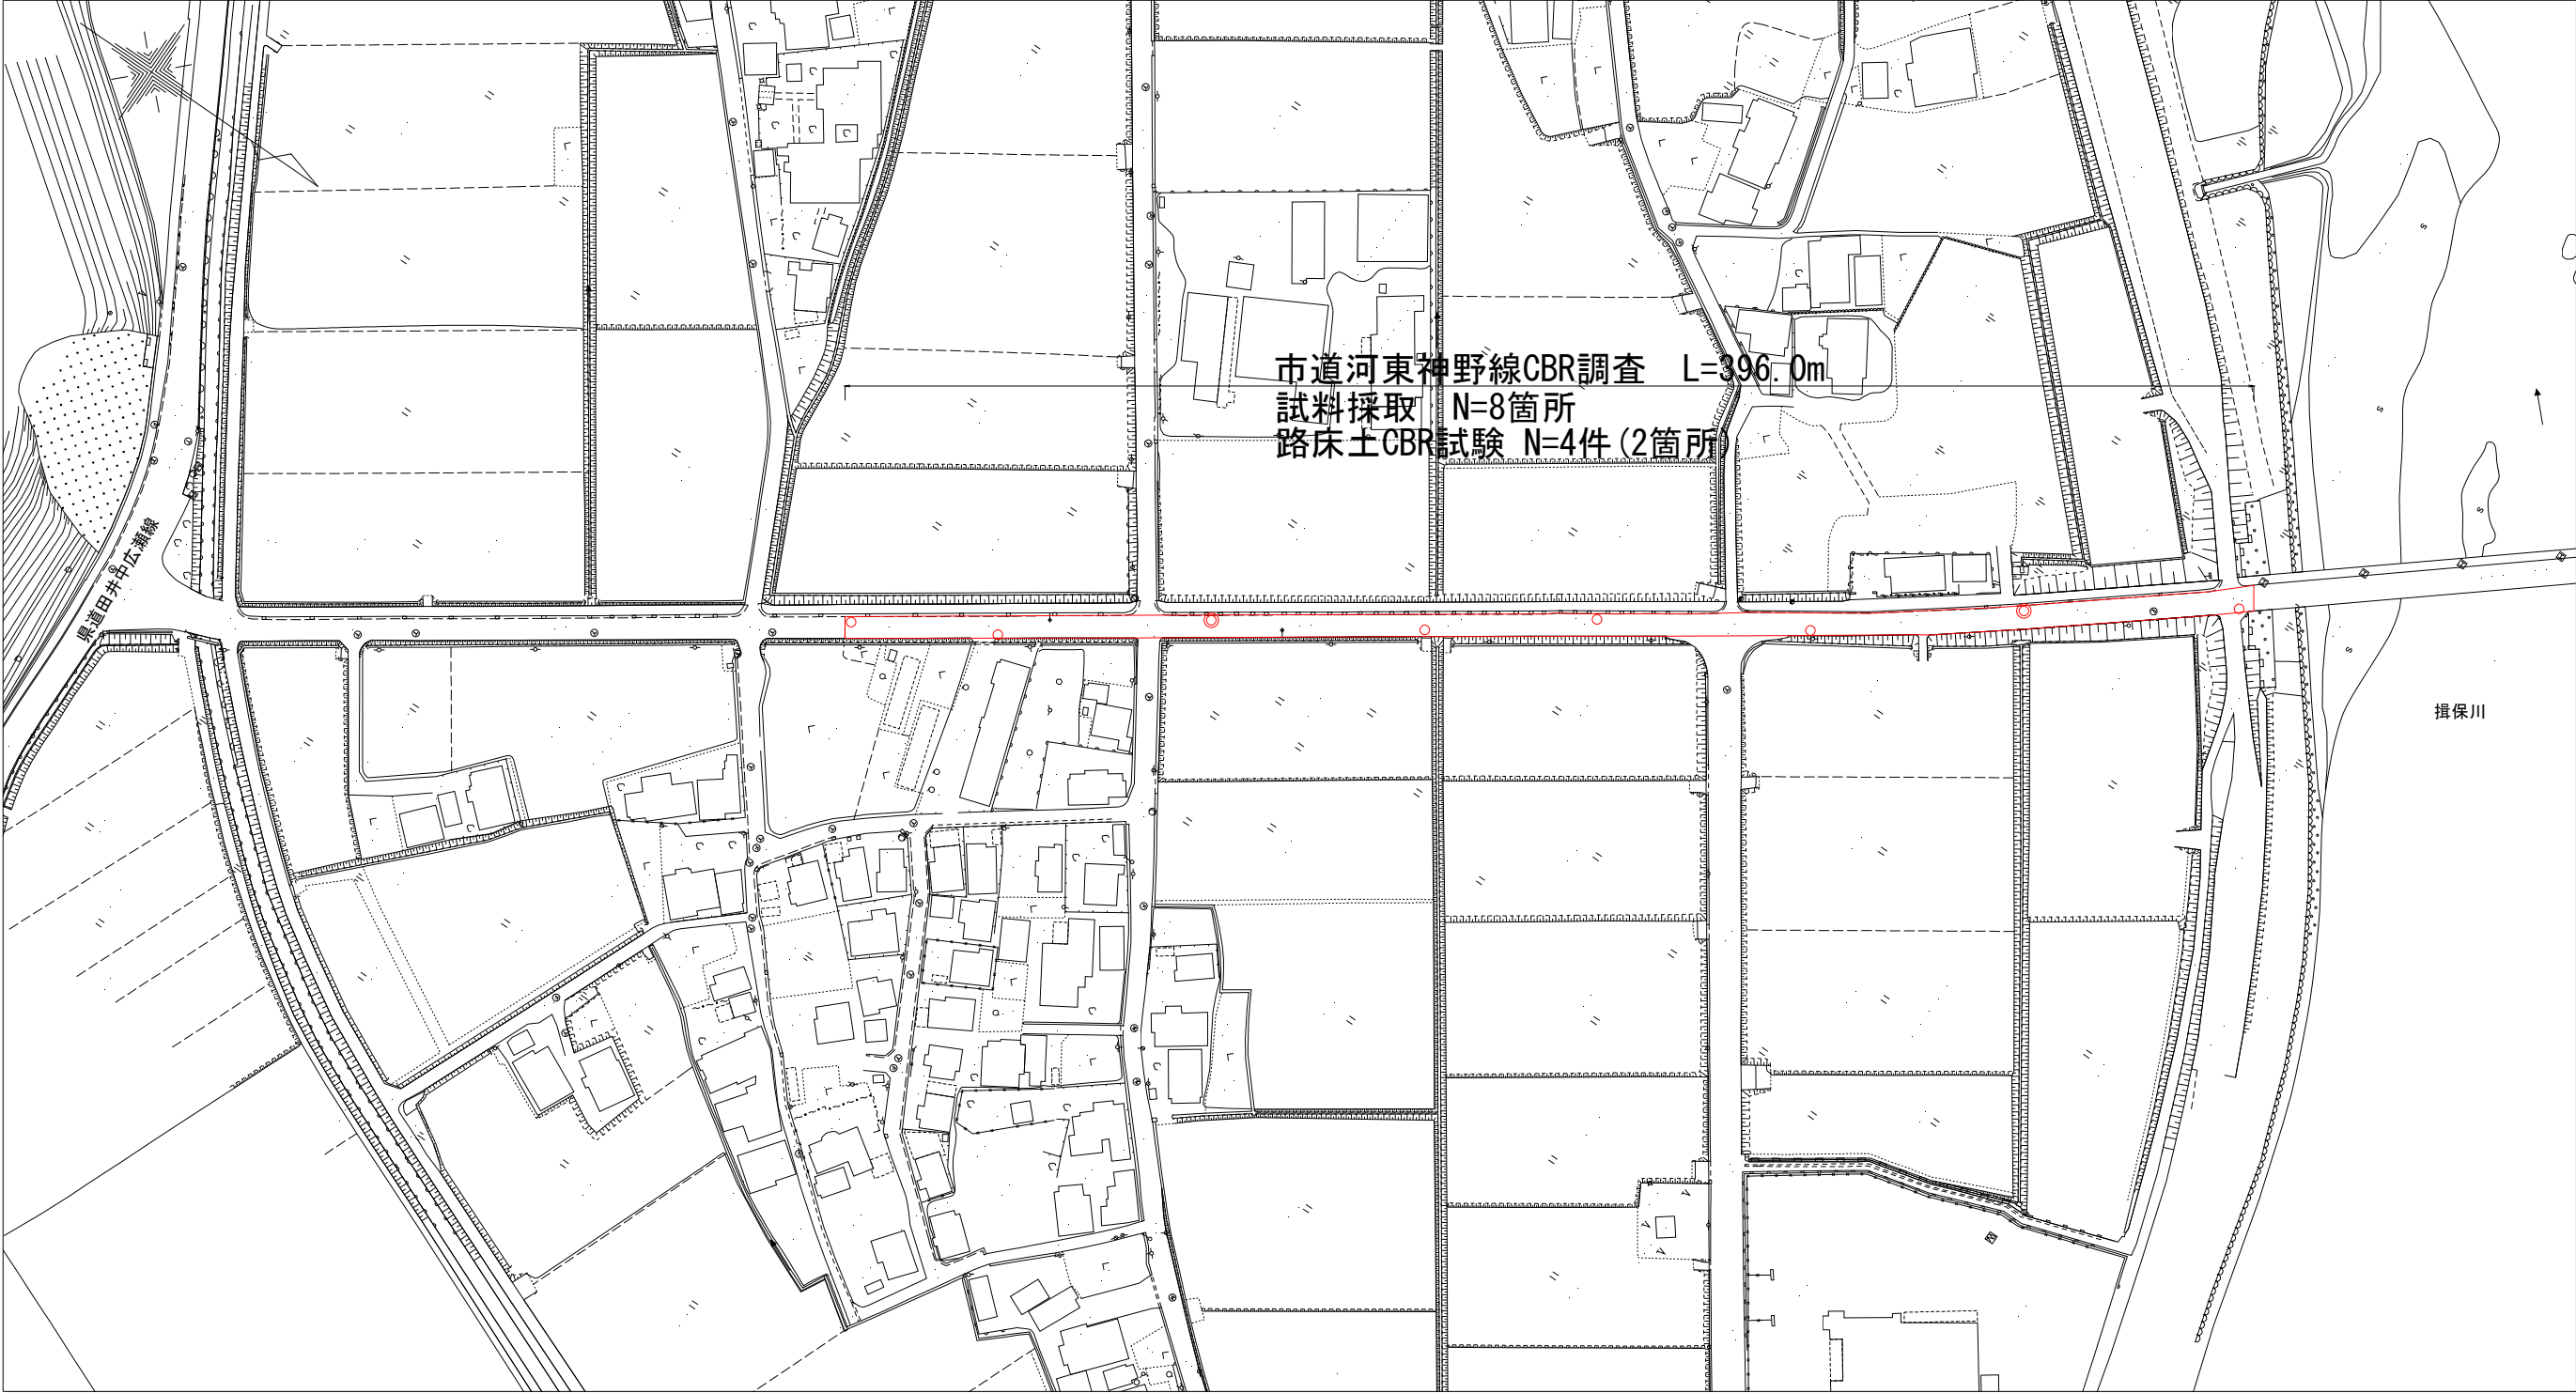

令和8年度	道路CBR調査	業務
市道河東神野線他		
矢栗市山崎町岸田 地内他		
平面図	1	葉全
縮尺 1:2000	2	
矢栗市		

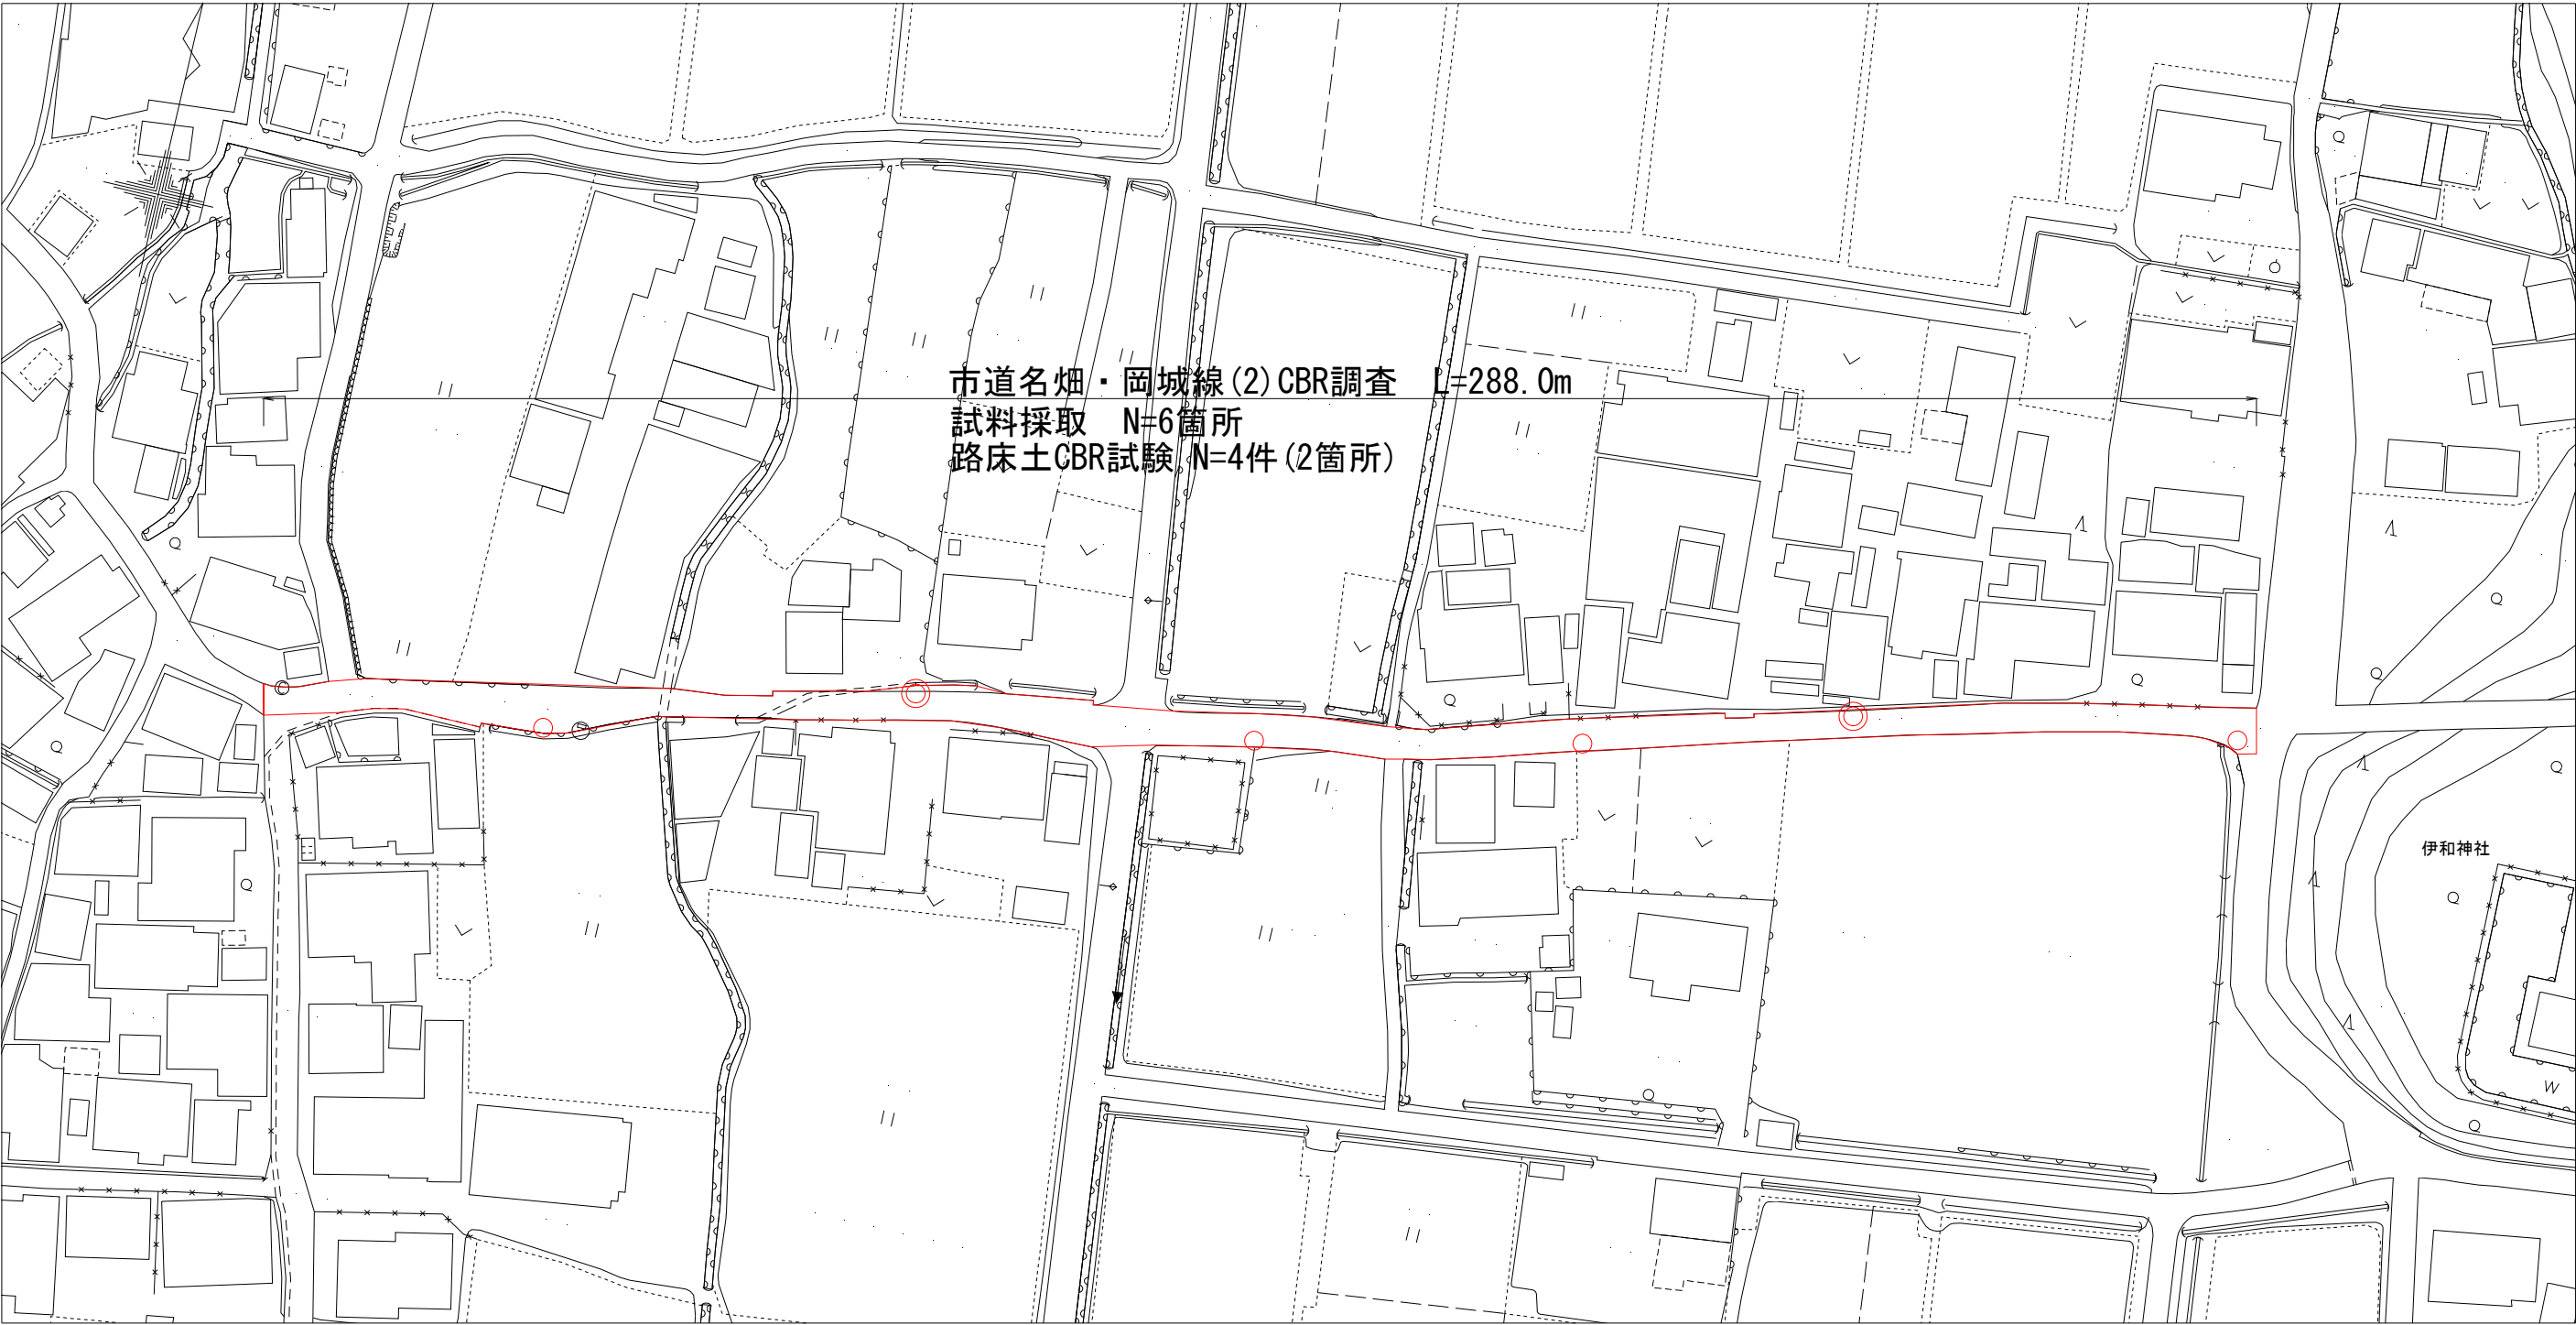

令和8年度	道路CBR調査	業務
市道河東神野線他		
矢栗市山崎町岸田 地内他		
平面図	2	葉全
縮尺 1:1000		2
矢栗市		