


# 山崎都市計画 用途地域 計画図

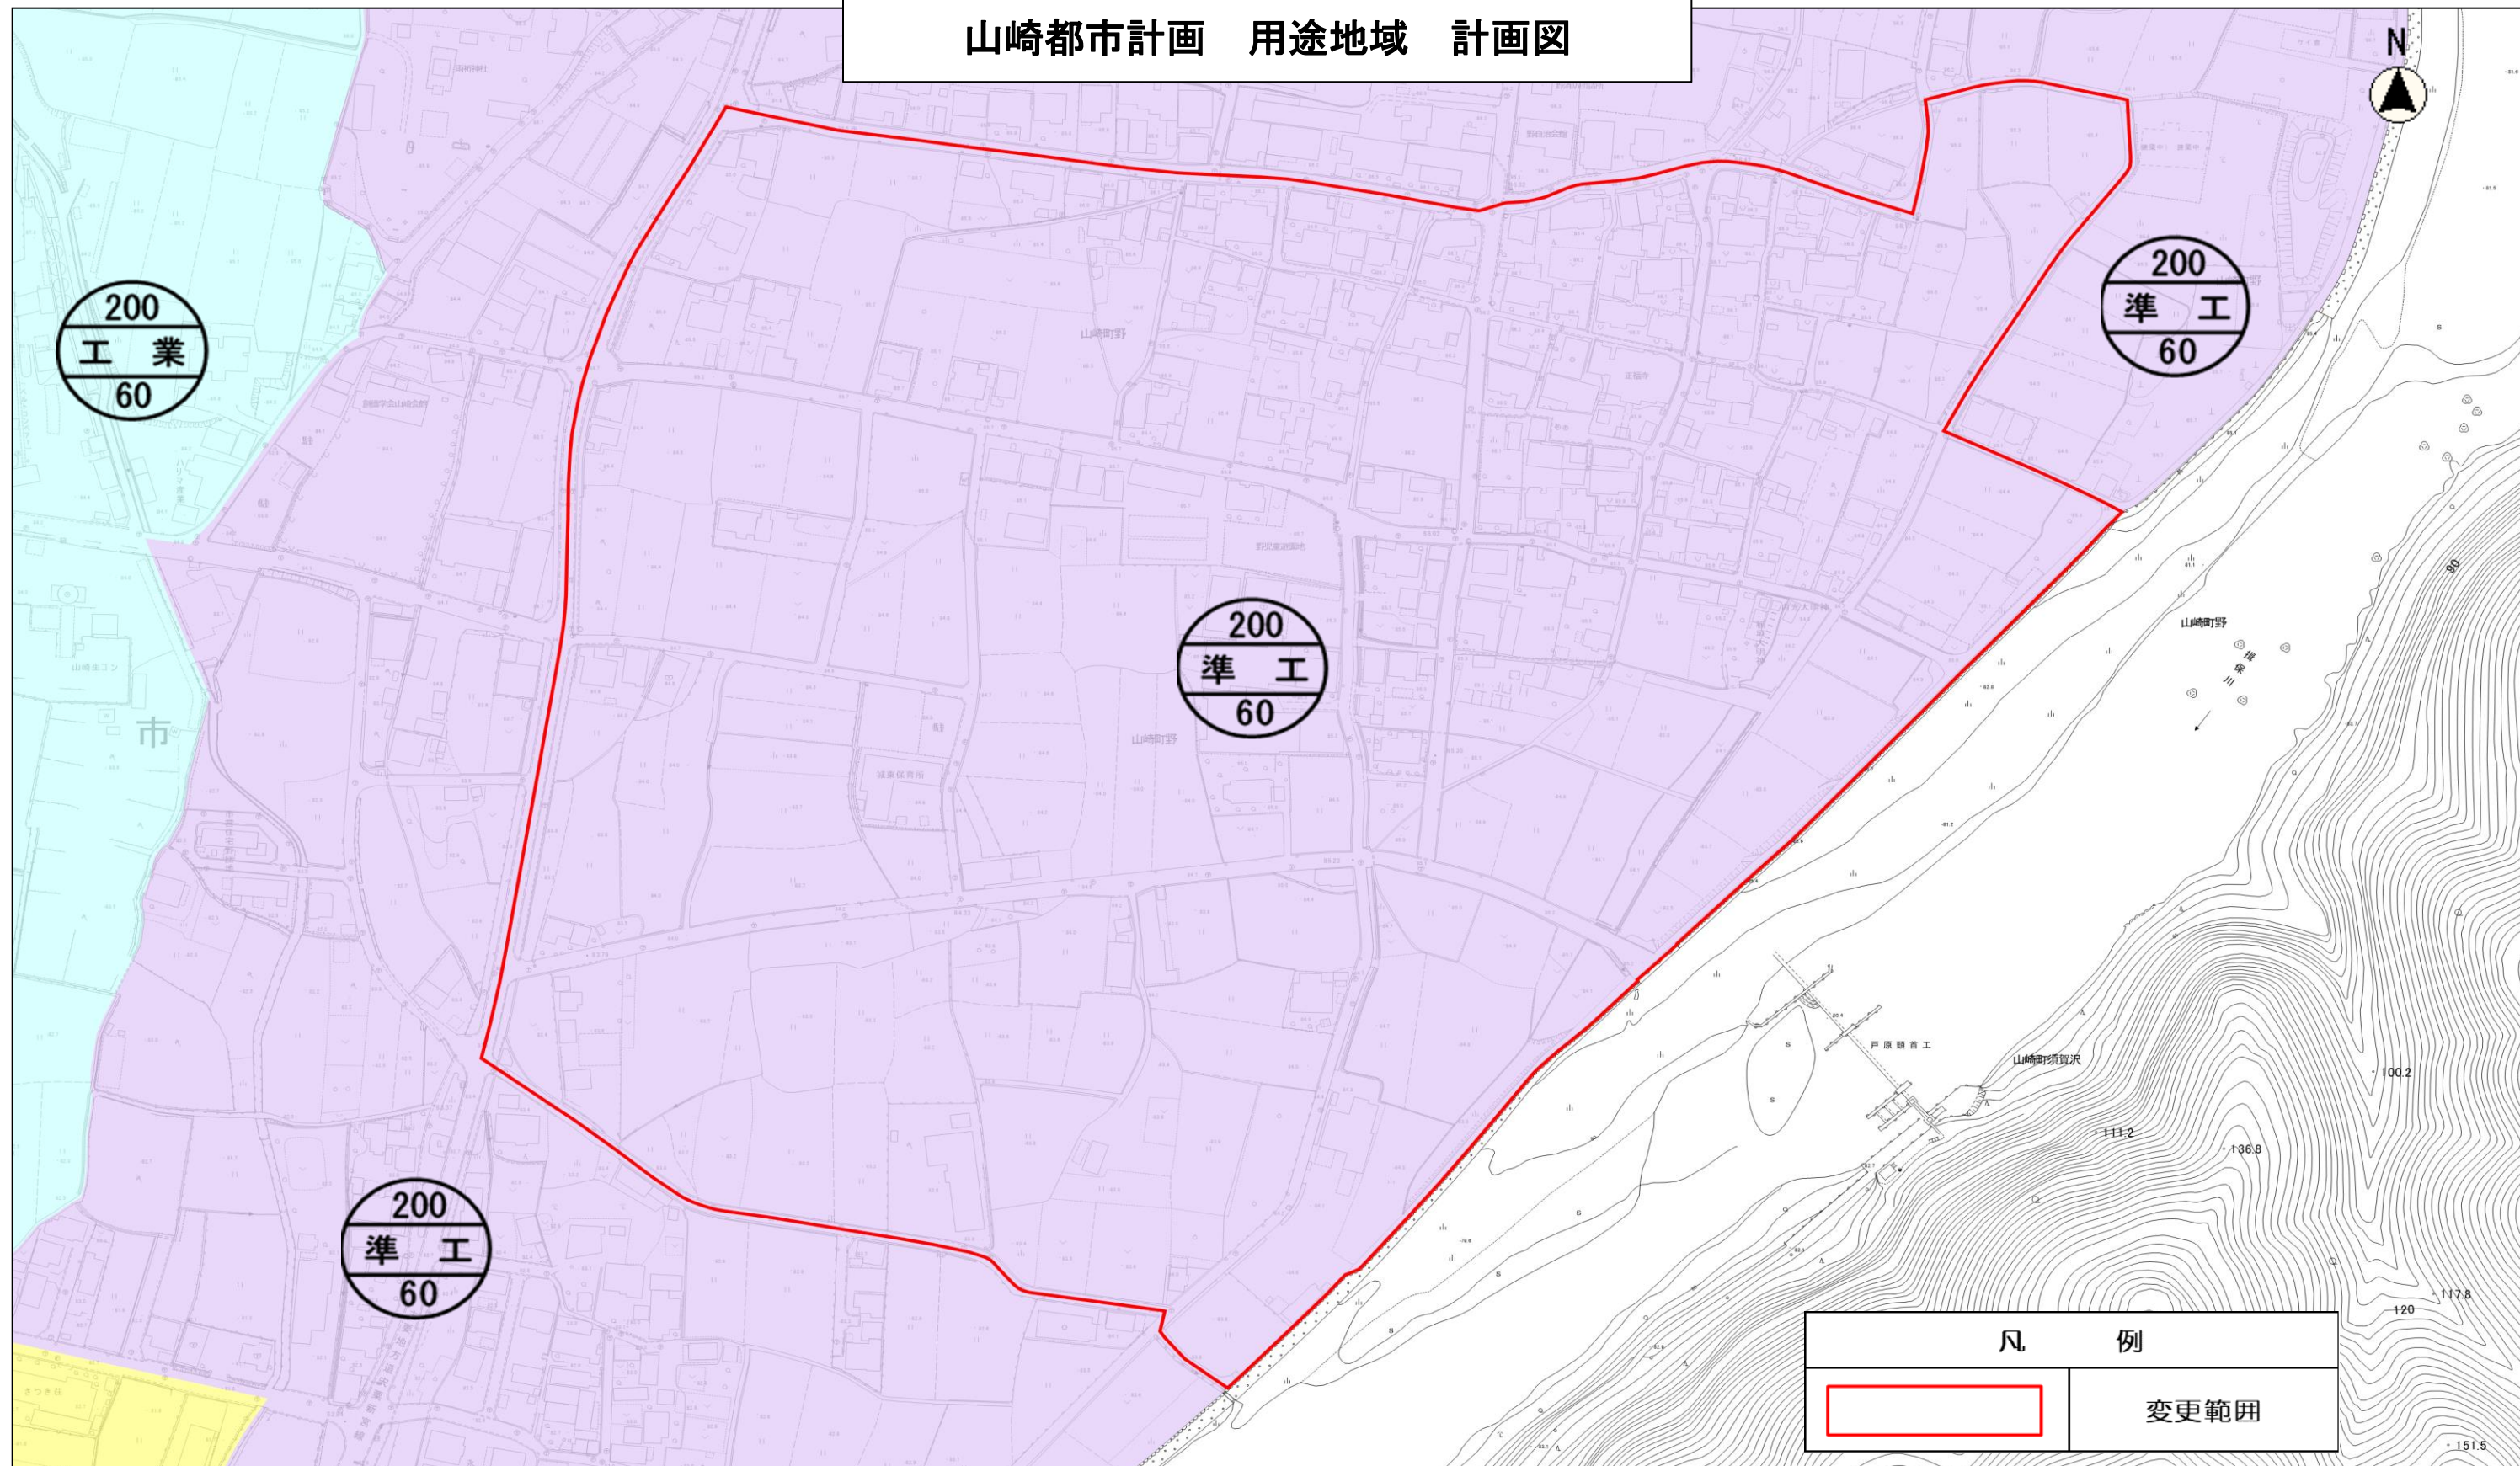



山崎都市計画総括図



| 凡 例         |              |
|-------------|--------------|
| 境界・都市施設等    | 用 途 地 域      |
| 都 市 計 画 区 域 | 第2種低層住居専用地域  |
| 都 市 計 画 公 園 | 第1種中高層住居専用地域 |
| 地 区 計 画 区 域 | 第1種住居地域      |
| 都 市 計 画 道 路 | 第2種住居地域      |
|             | 準 住 居 地 域    |
|             | 近 隣 商 業 地 域  |
|             | 準 工 業 地 域    |
|             | 工 業 地 域      |

