


山崎都市計画 用途地域 計画図

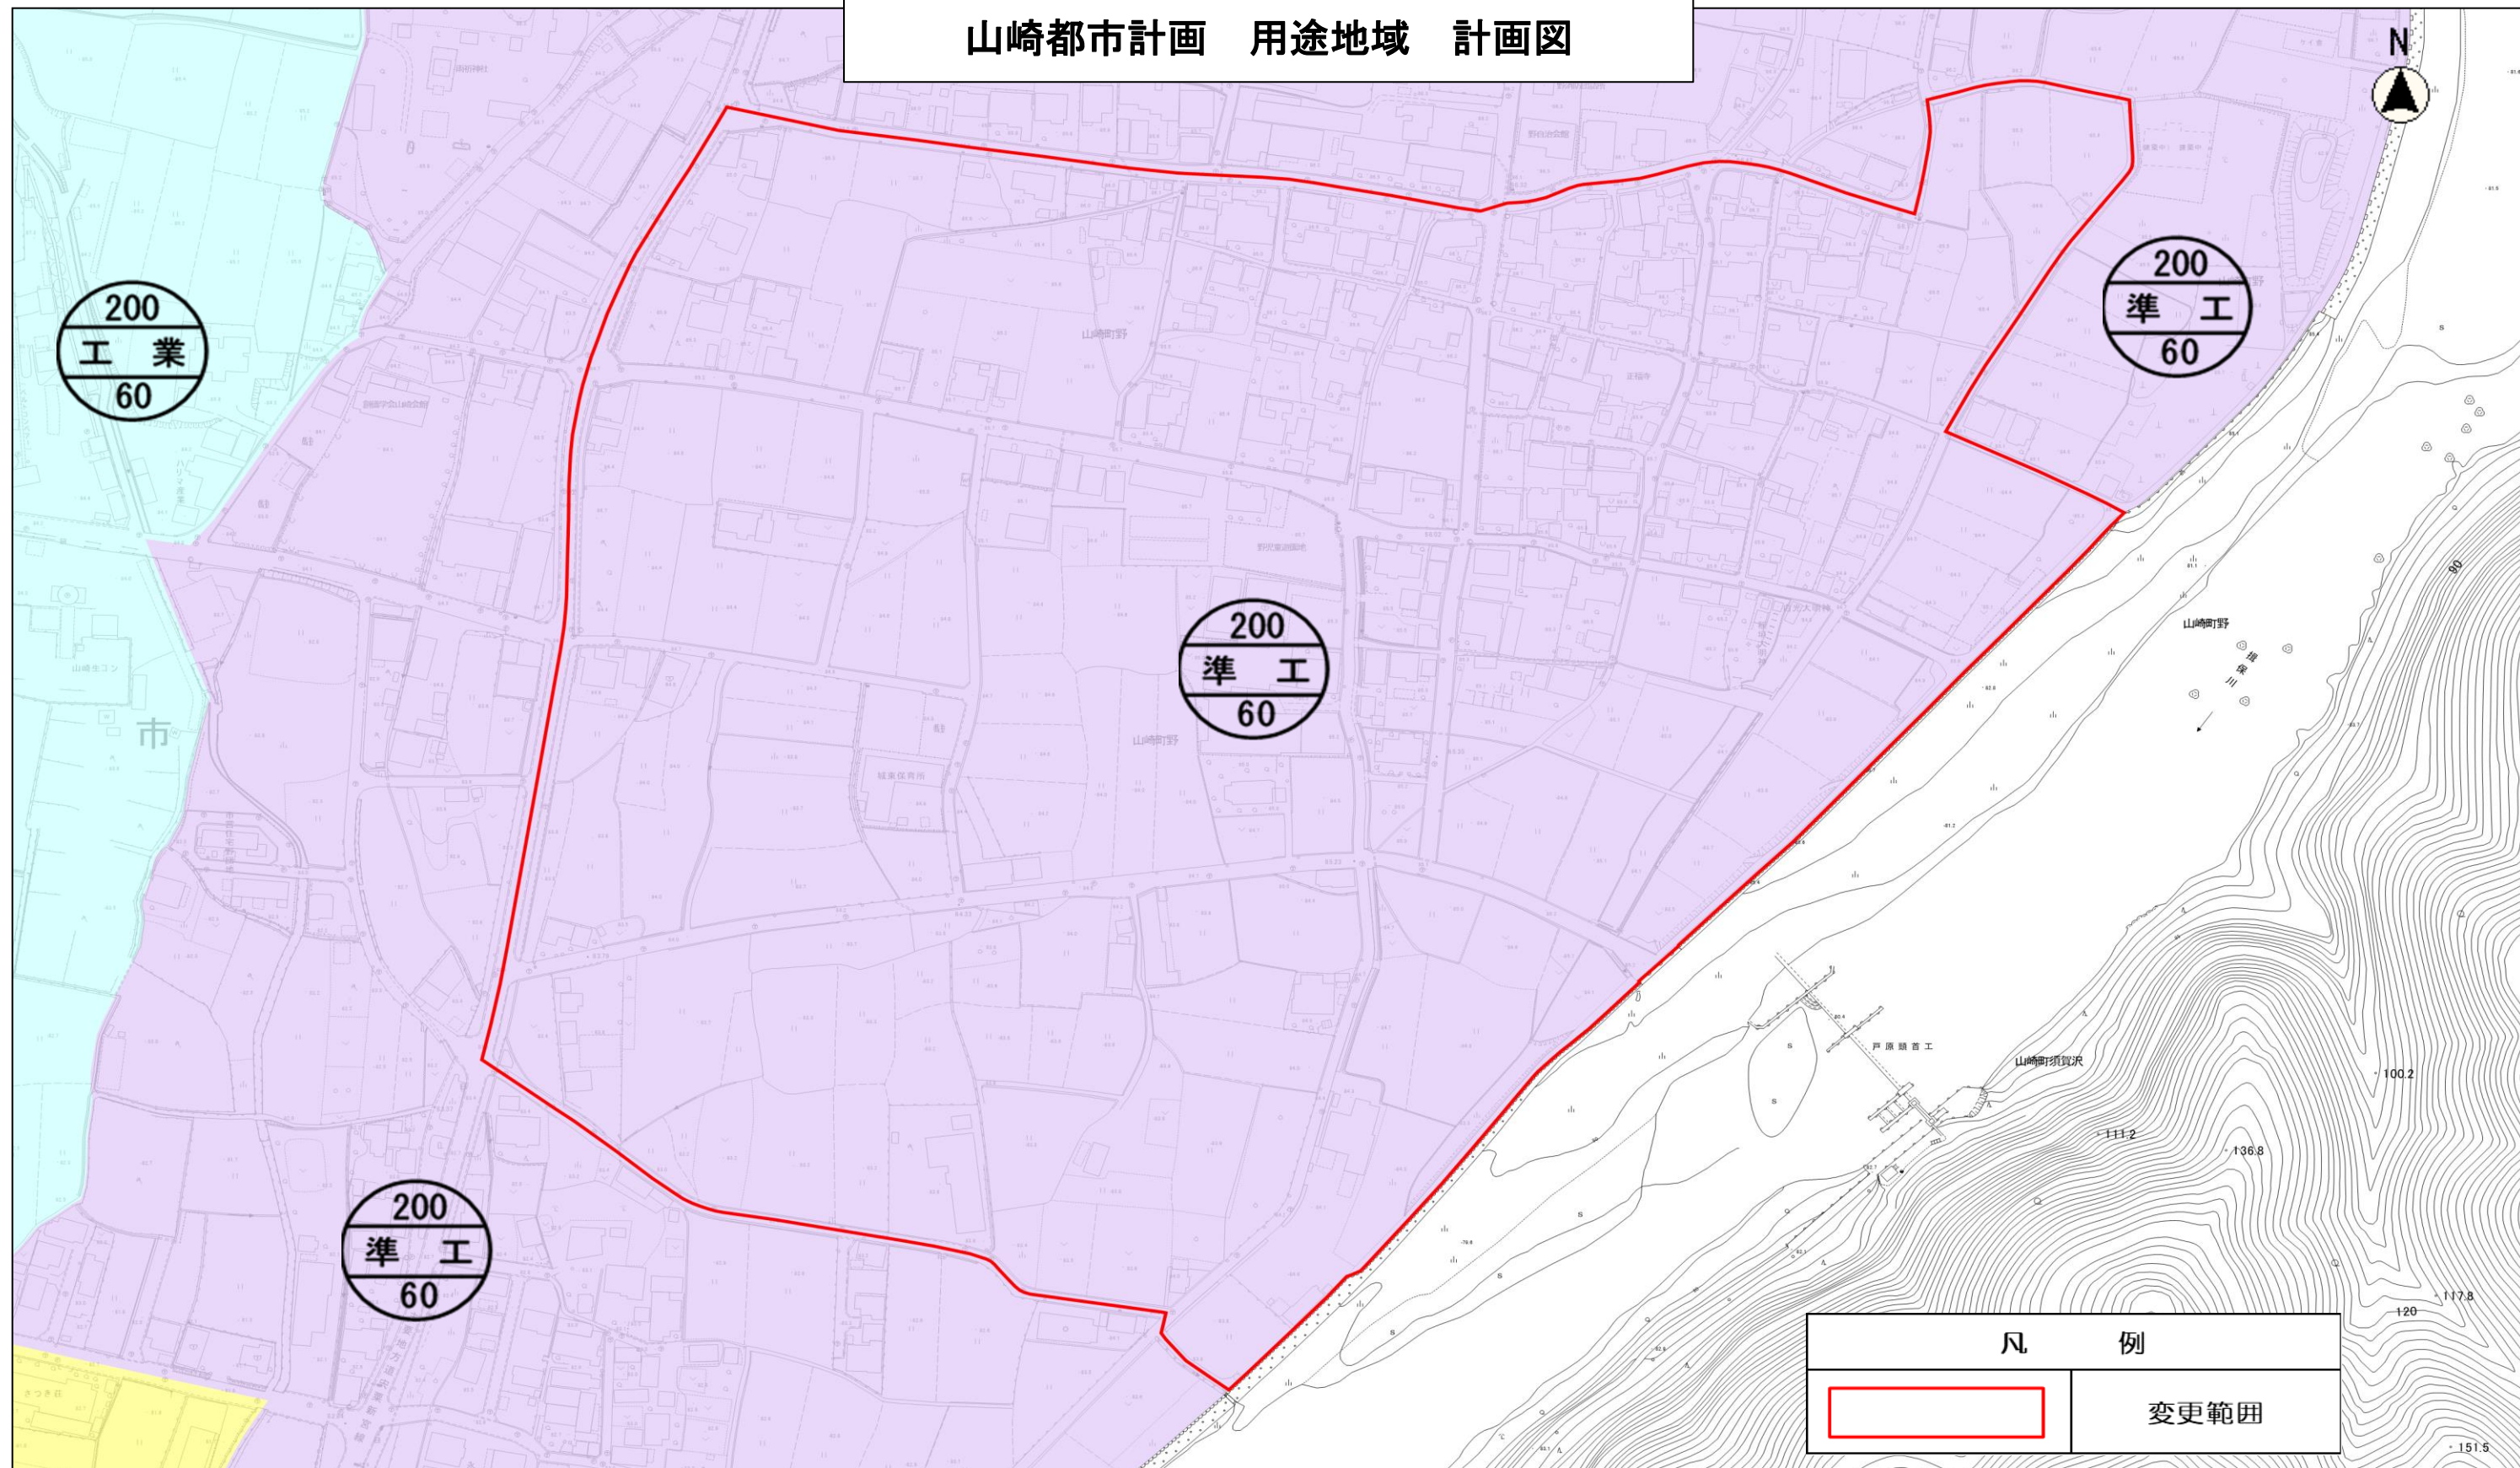

山崎都市計画総括図



凡 例	
境界・都市施設等	用 途 地 域
都 市 計 画 区 域	第2種低層住居専用地域
都 市 計 画 公 園	第1種中高層住居専用地域
地 区 計 画 区 域	第1種住居地域
都 市 計 画 道 路	第2種住居地域
	準 住 居 地 域
	近 隣 商 業 地 域
	準 工 業 地 域
	工 業 地 域

