


山崎都市計画 野地区地区計画 計画図



凡 例

縮尺 1 : 2500

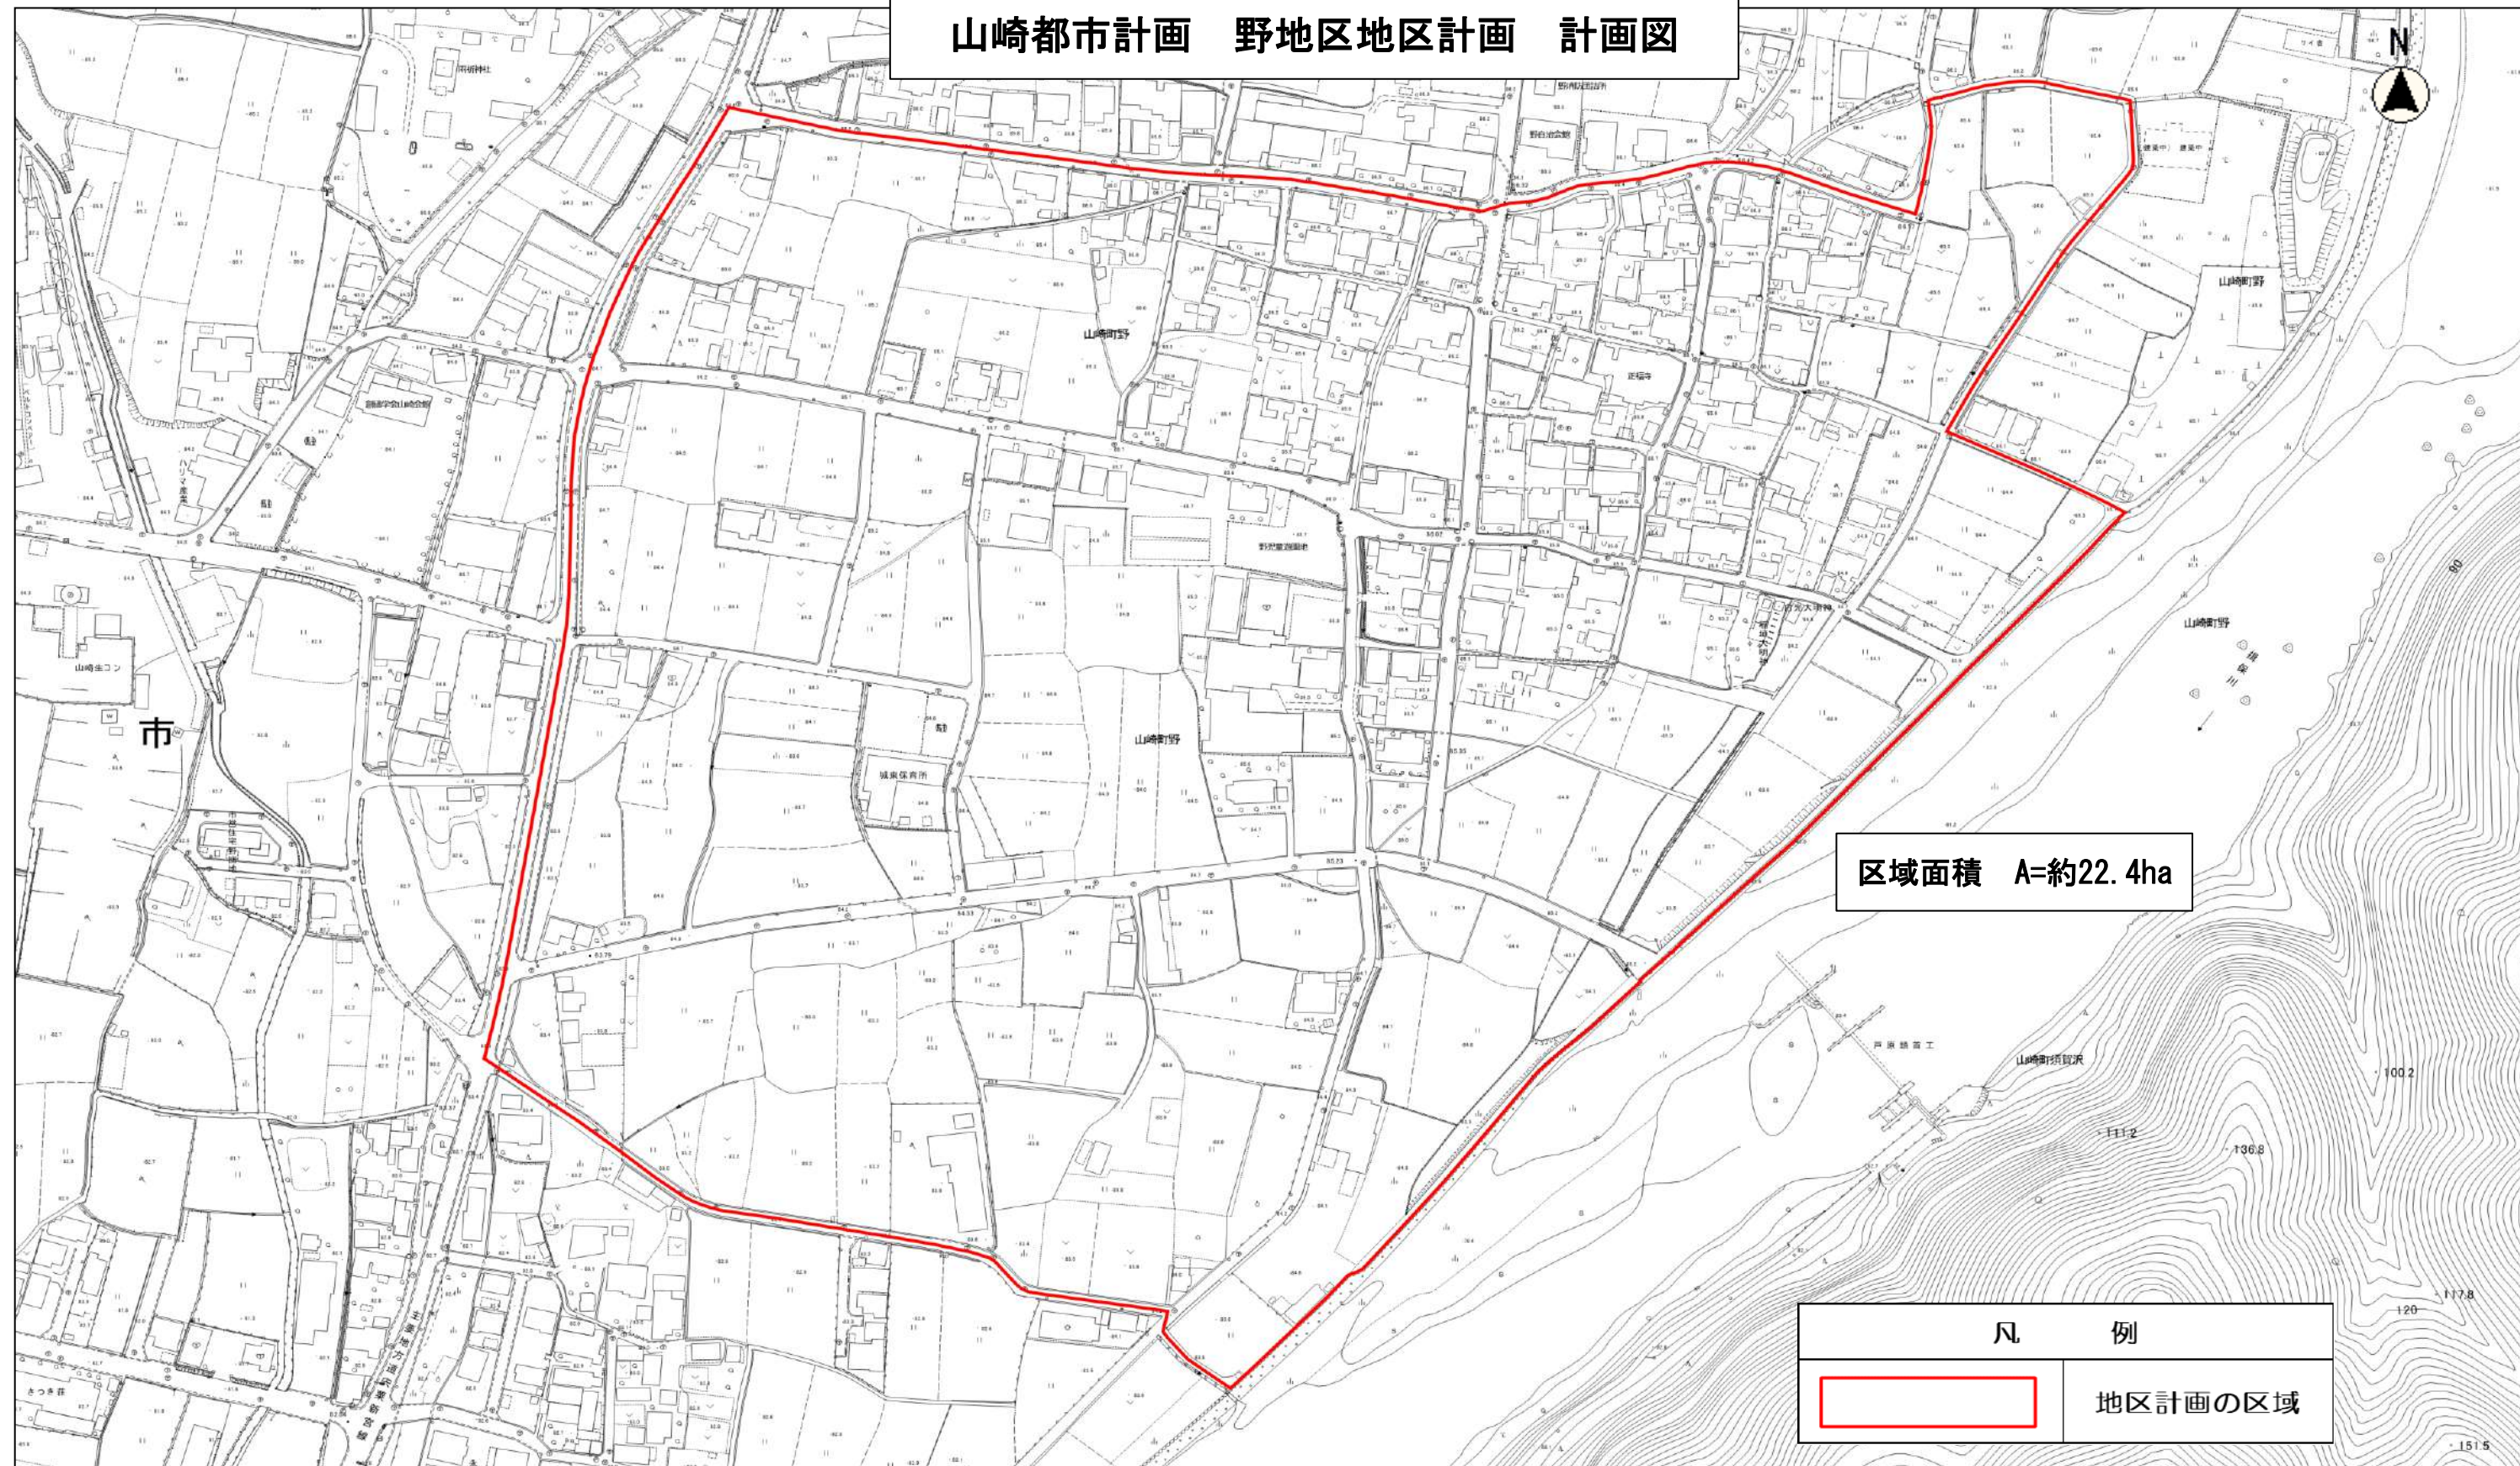

山崎都市計画総括図



凡 例	
境界・都市施設等	用 途 地 域
都市計画区域	第2種低層住居専用地域
都市計画公園	第1種中高層住居専用地域
地区計画区域	第1種住居地域
都市計画道路	第2種住居地域
	準住居地域
	近隣商業地域
	準工業地域
	工業地域

