

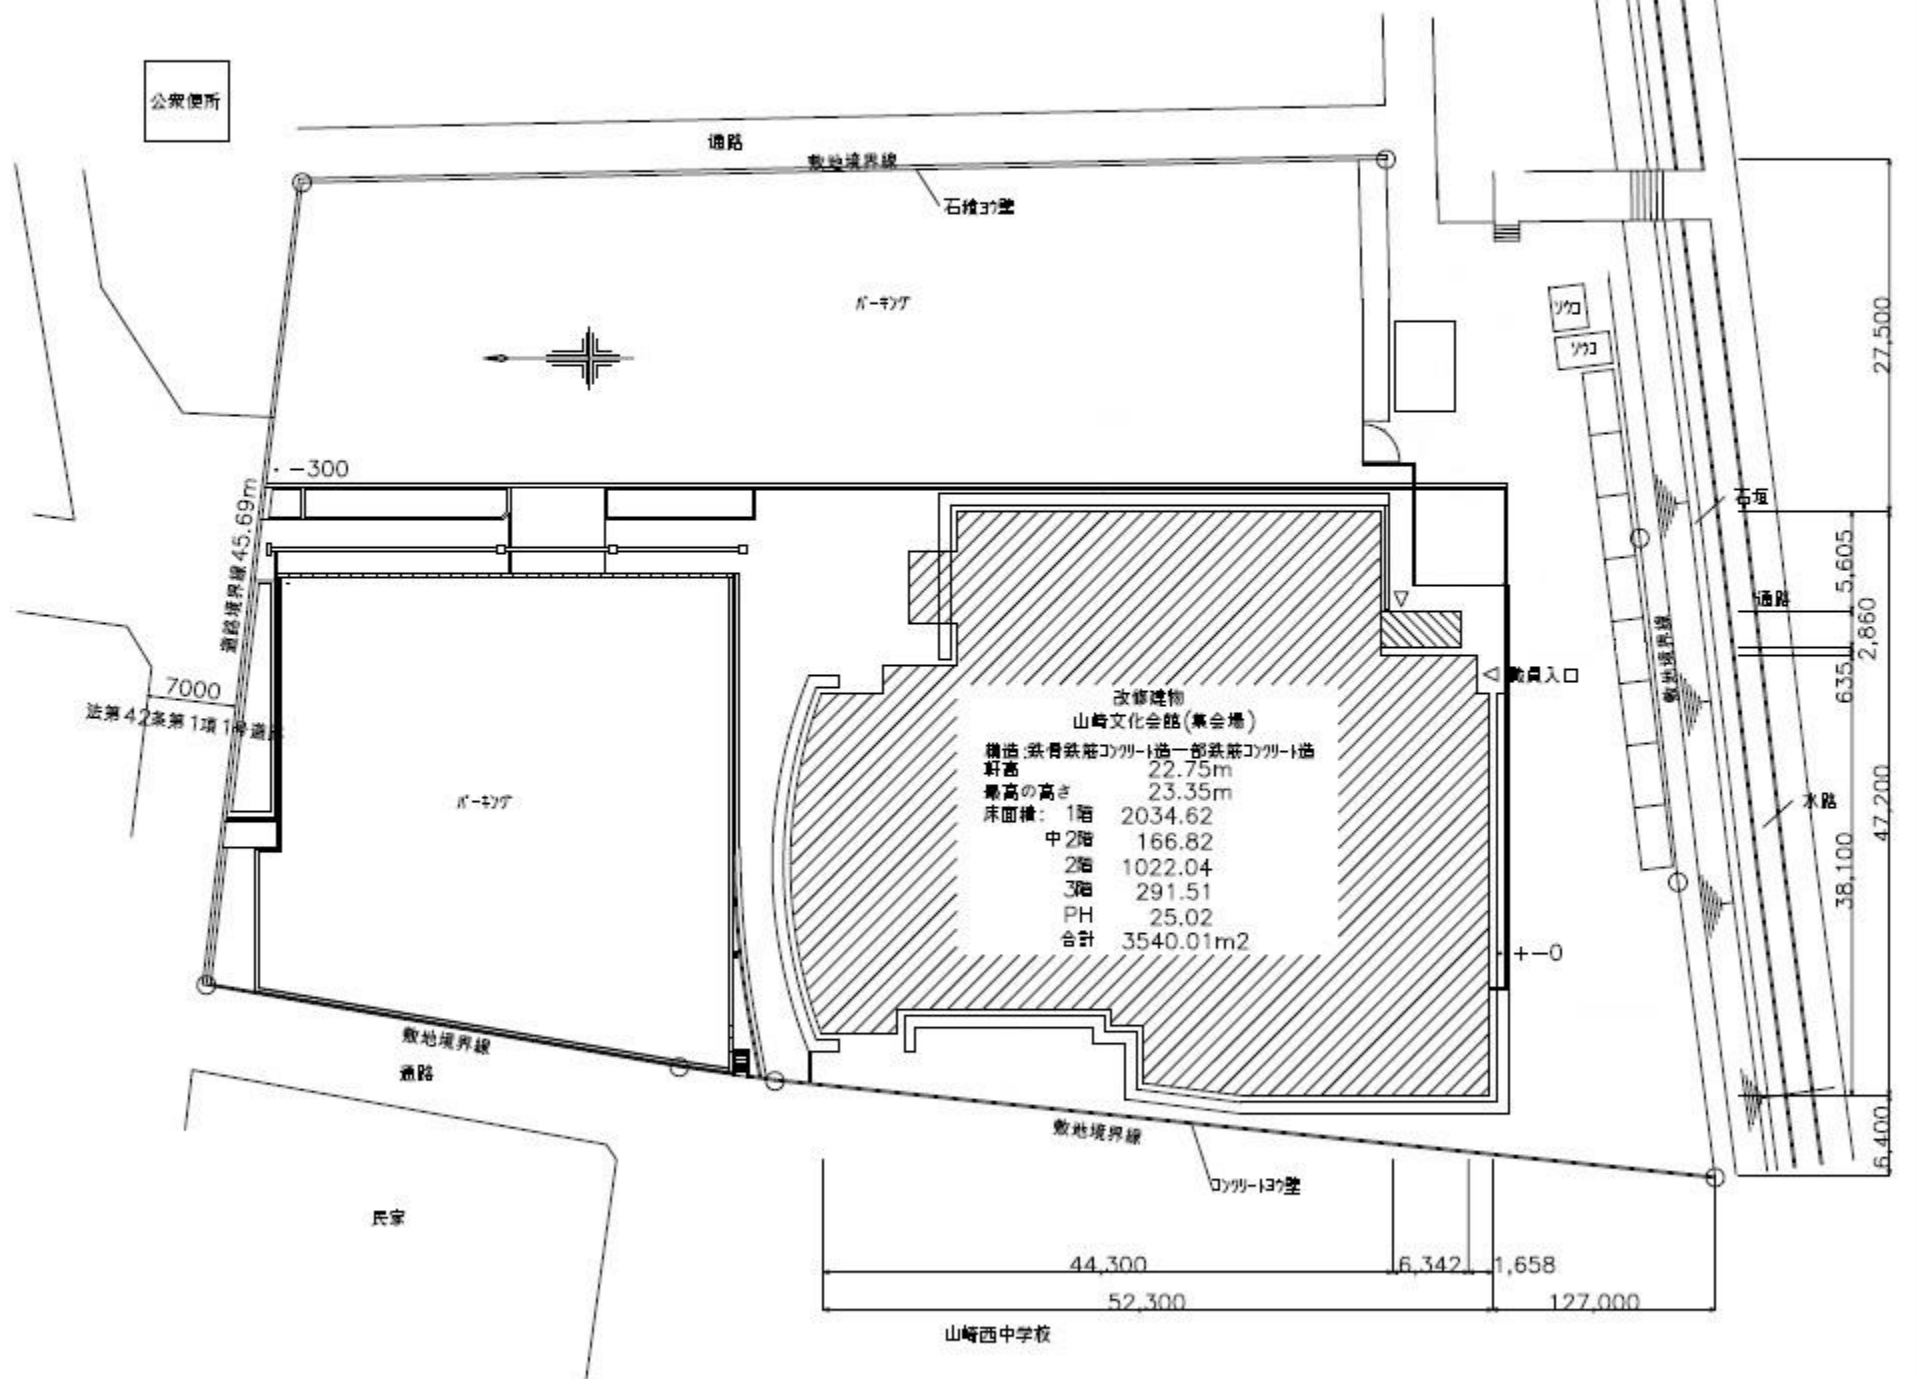


宍粟市 山崎文化会館



施設の概要(平面図等)

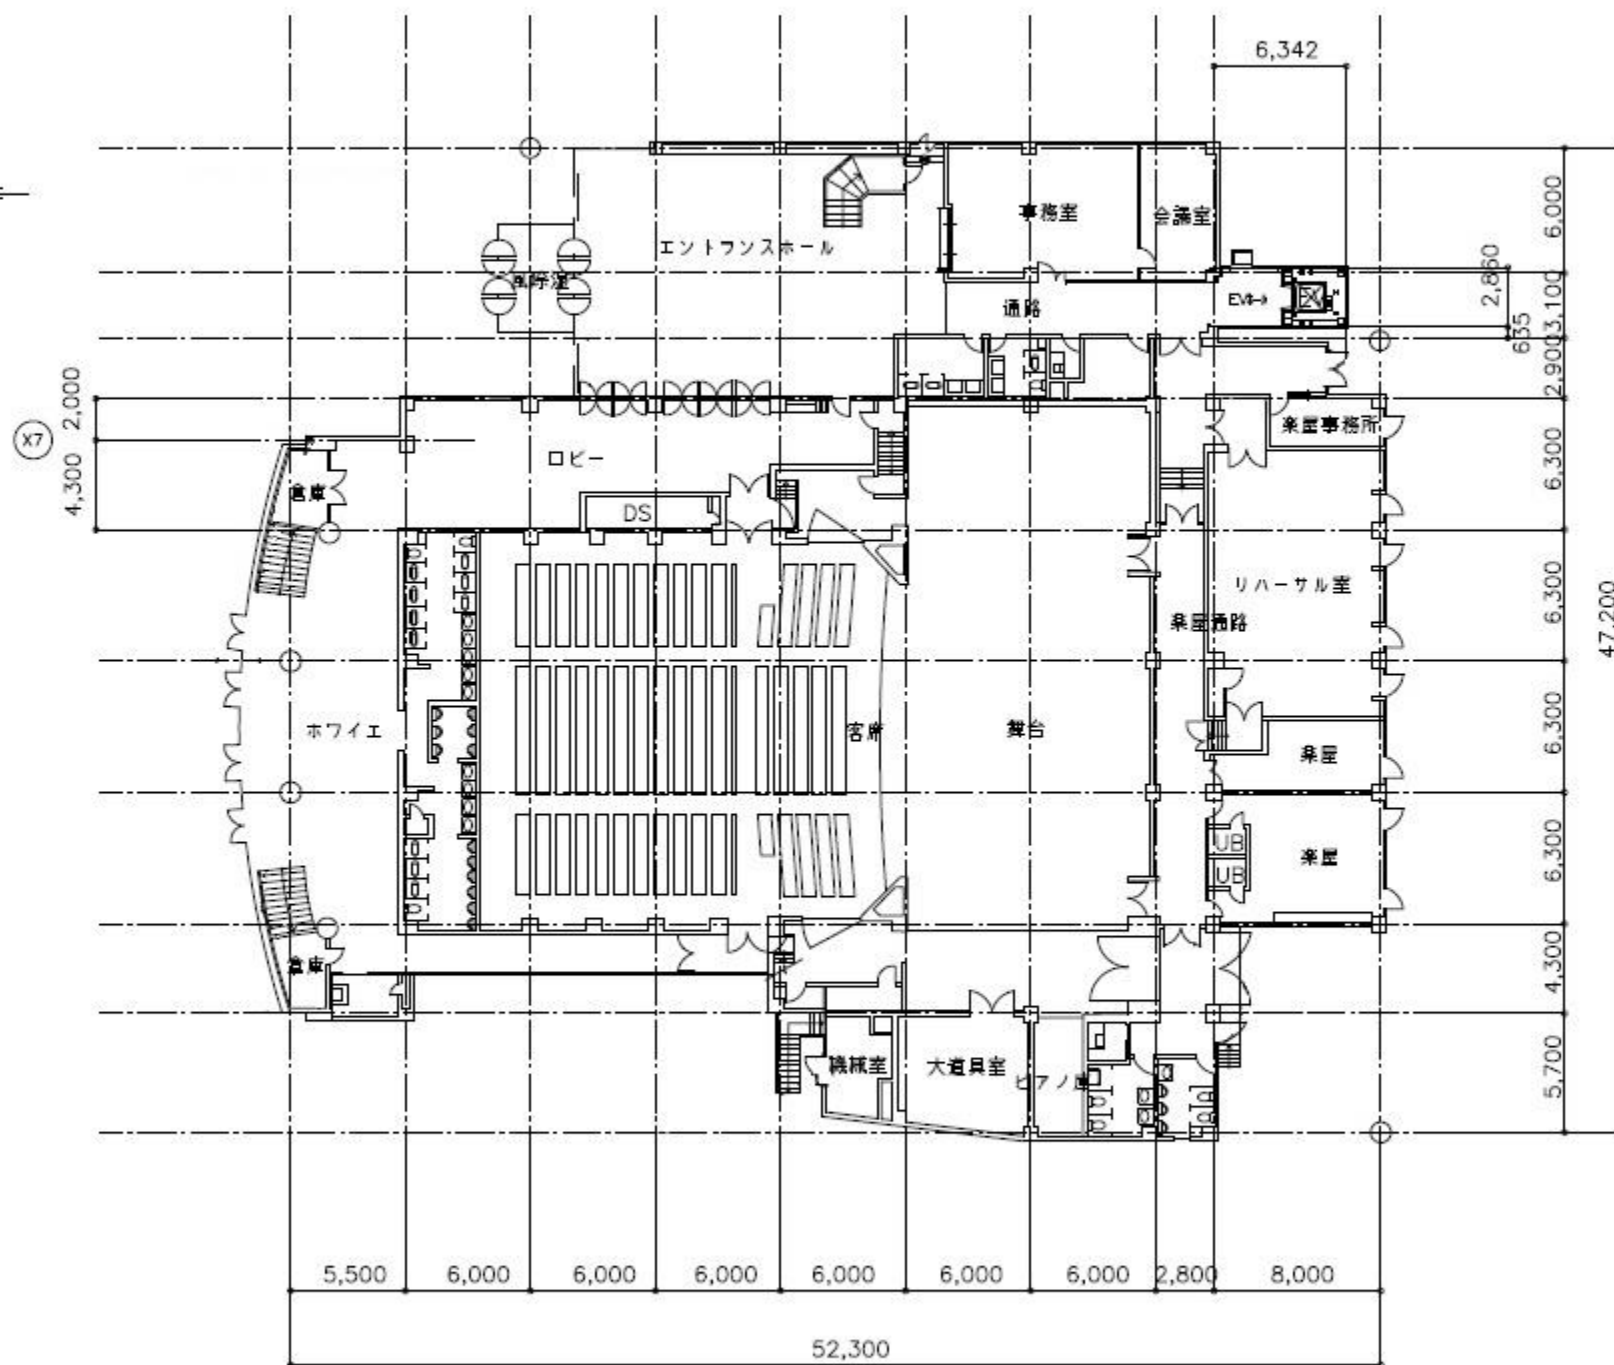


配置図・仮設図 S=1/500

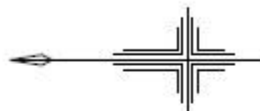



1階改修平面図 S=1/300

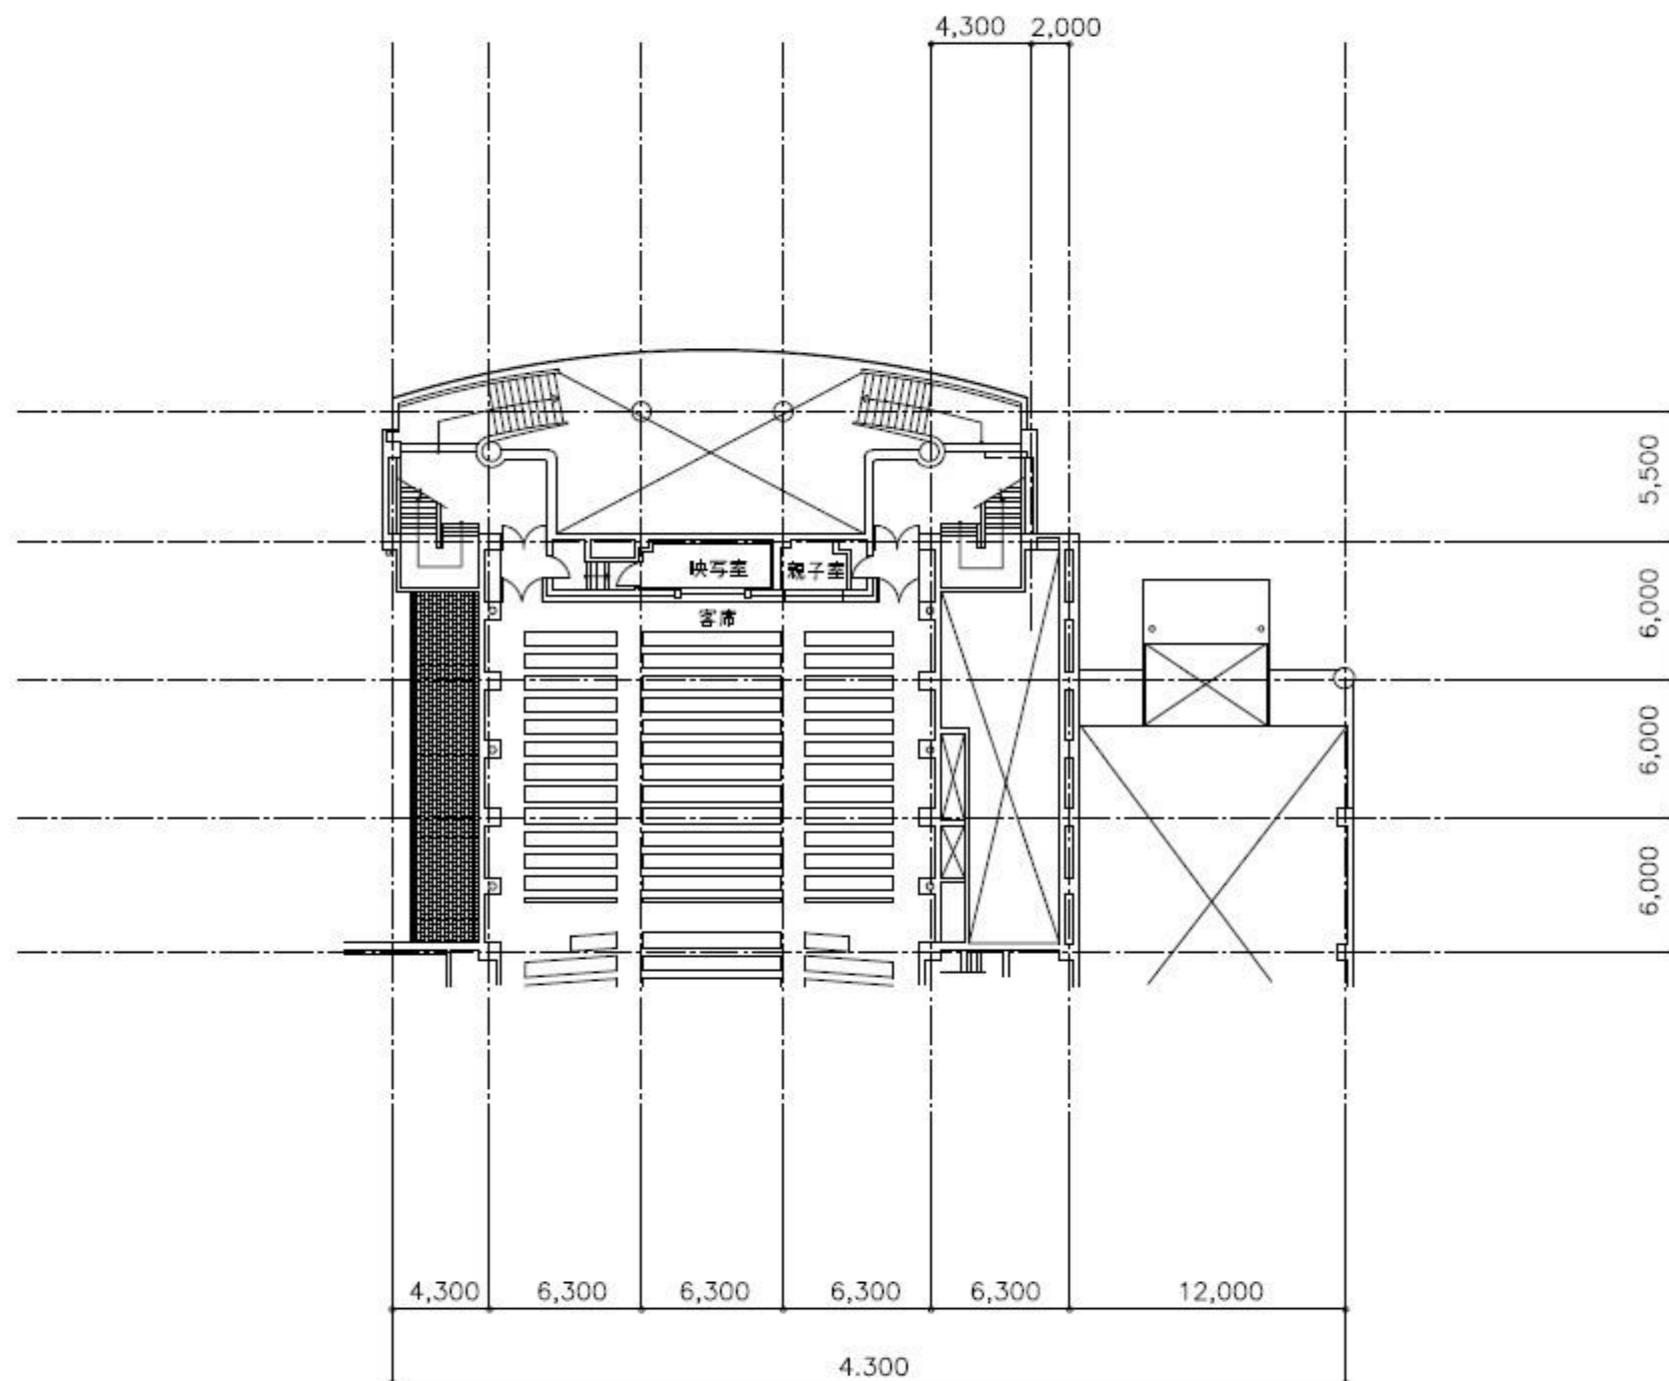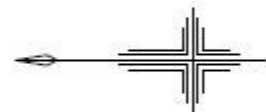



中2階改修平面図 S=1/300

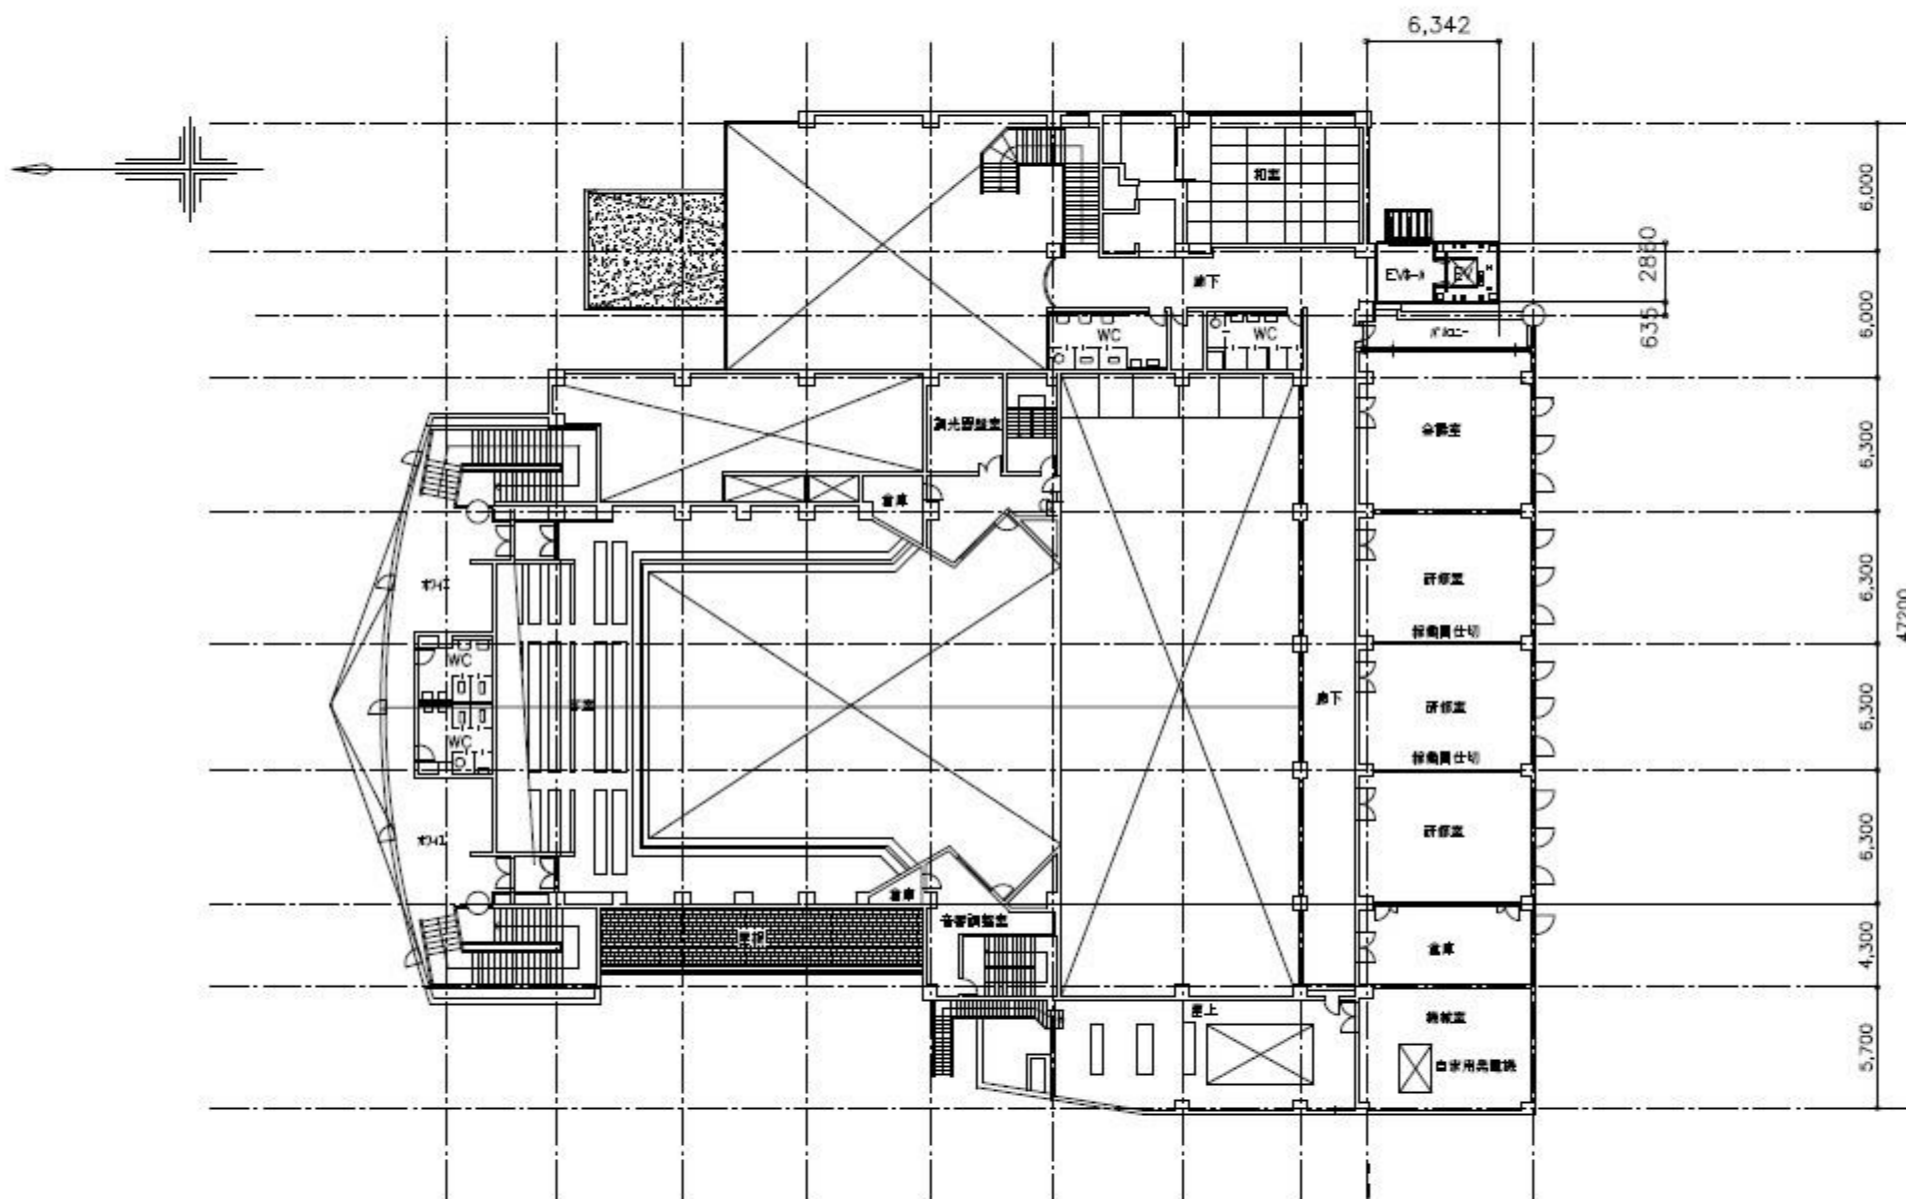



2階改修平面図 S=1/300

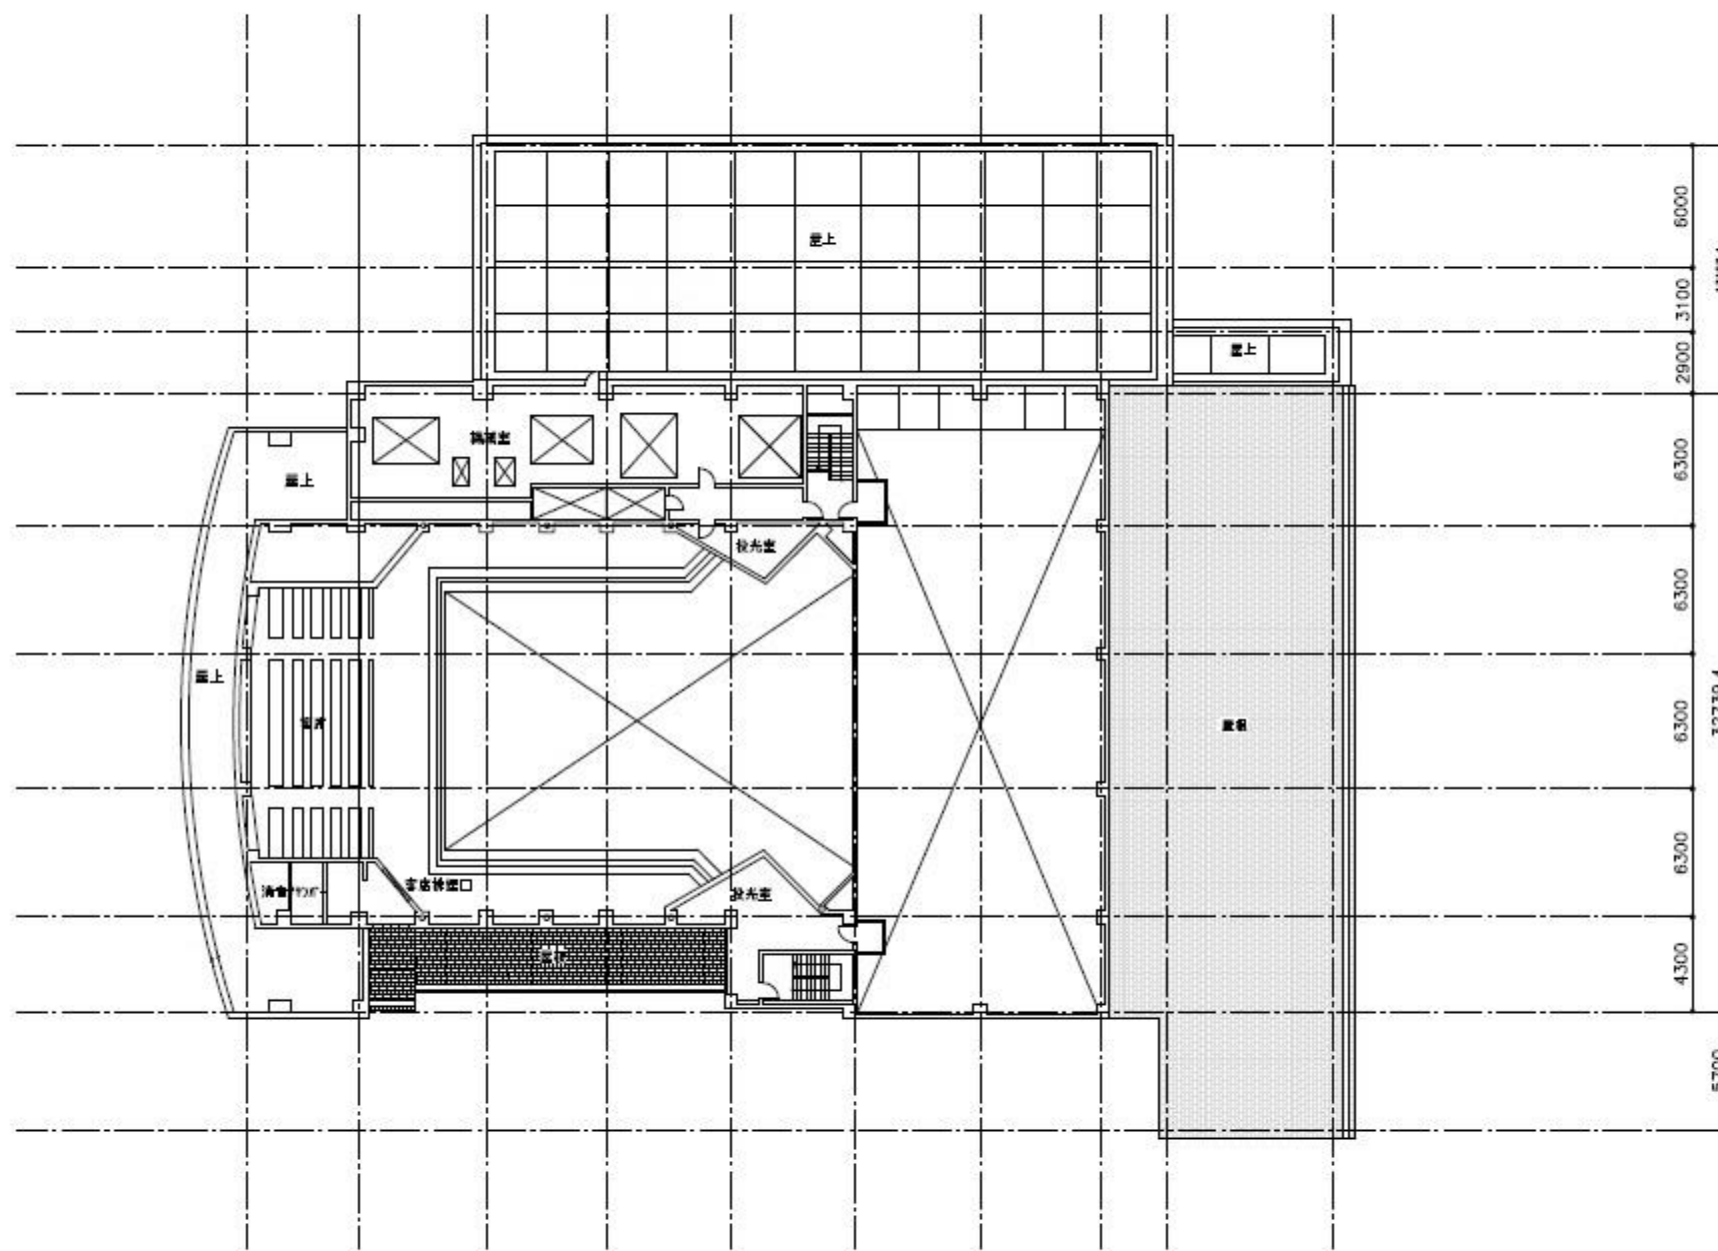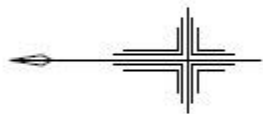



3階改修平面図 S=1/300

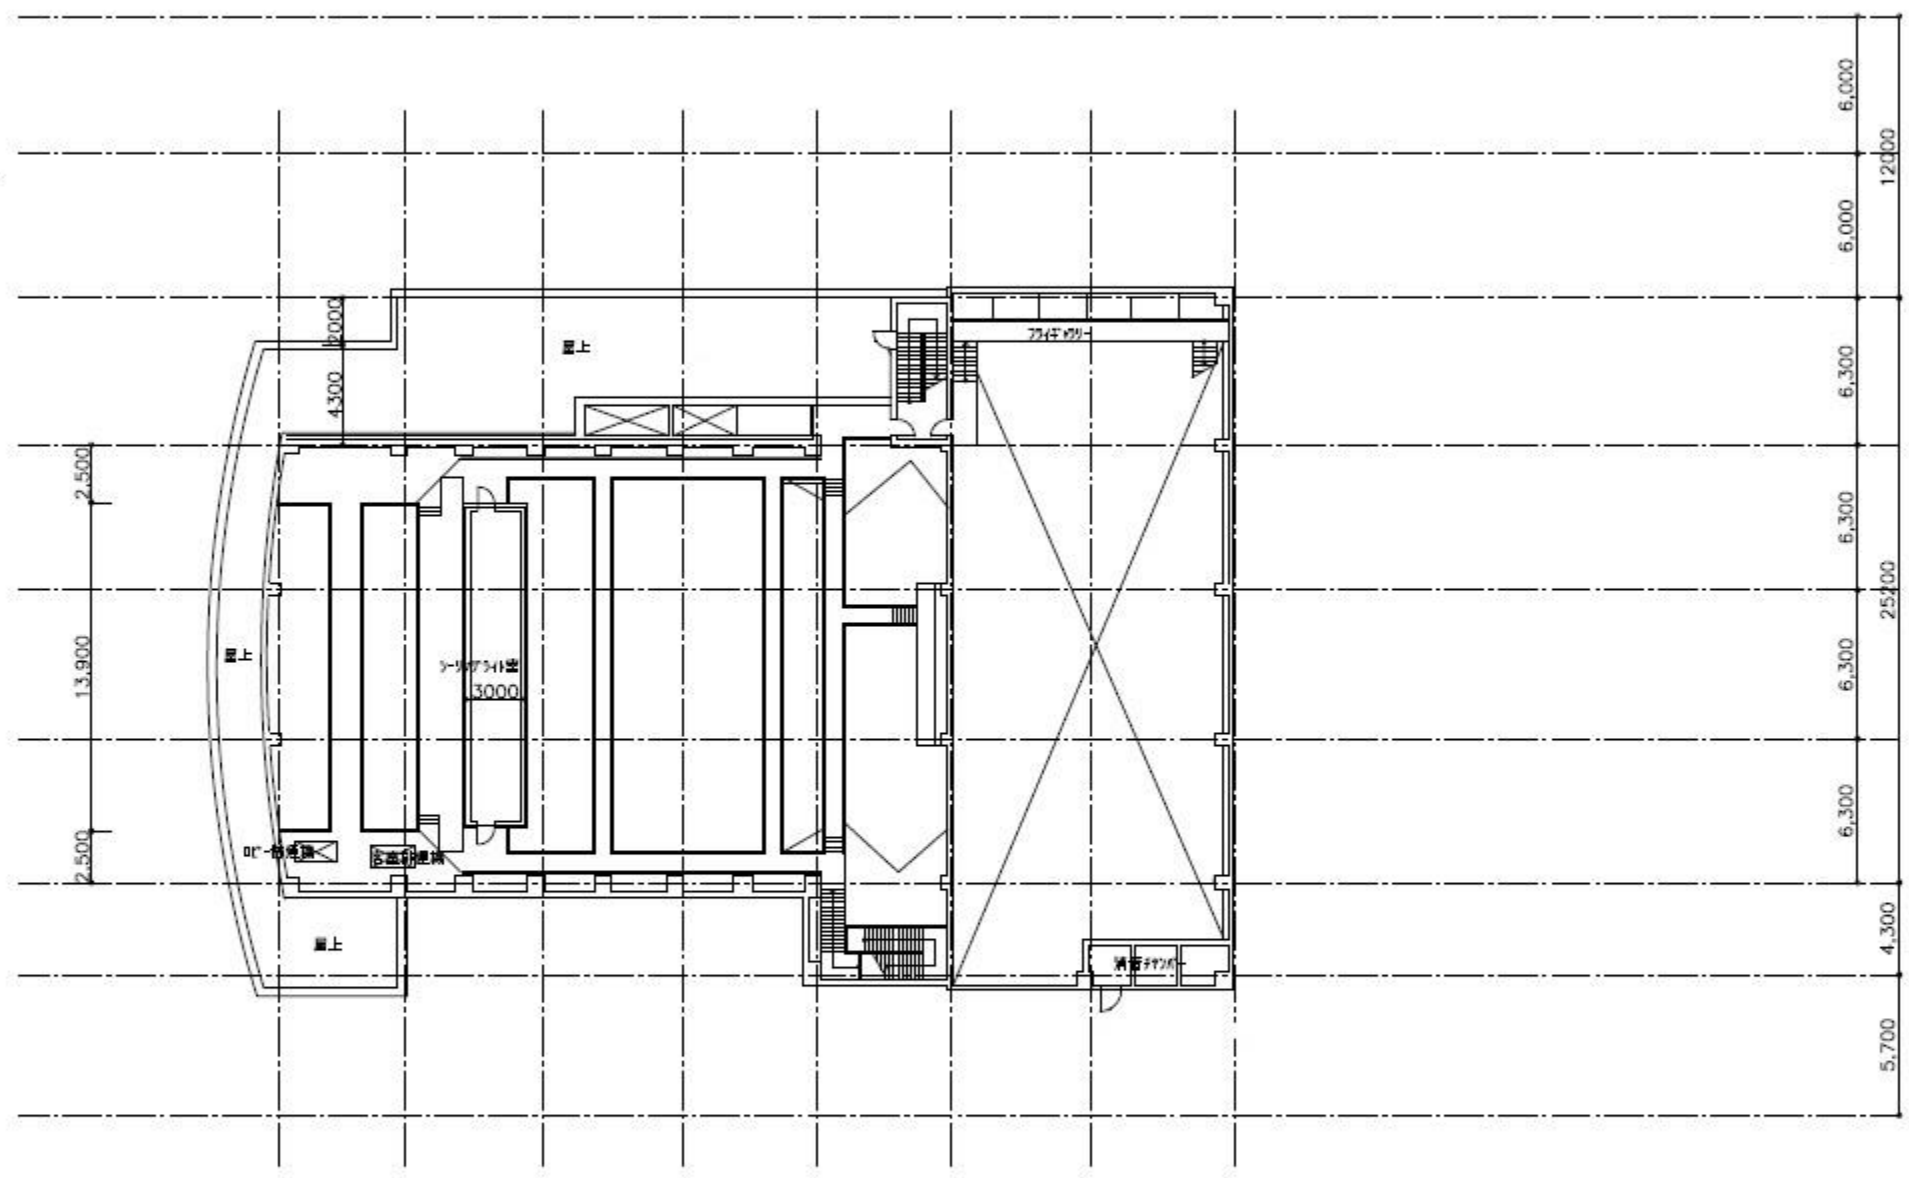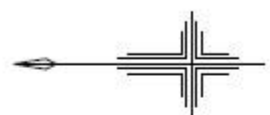

R1階改修平面図 S=1/300

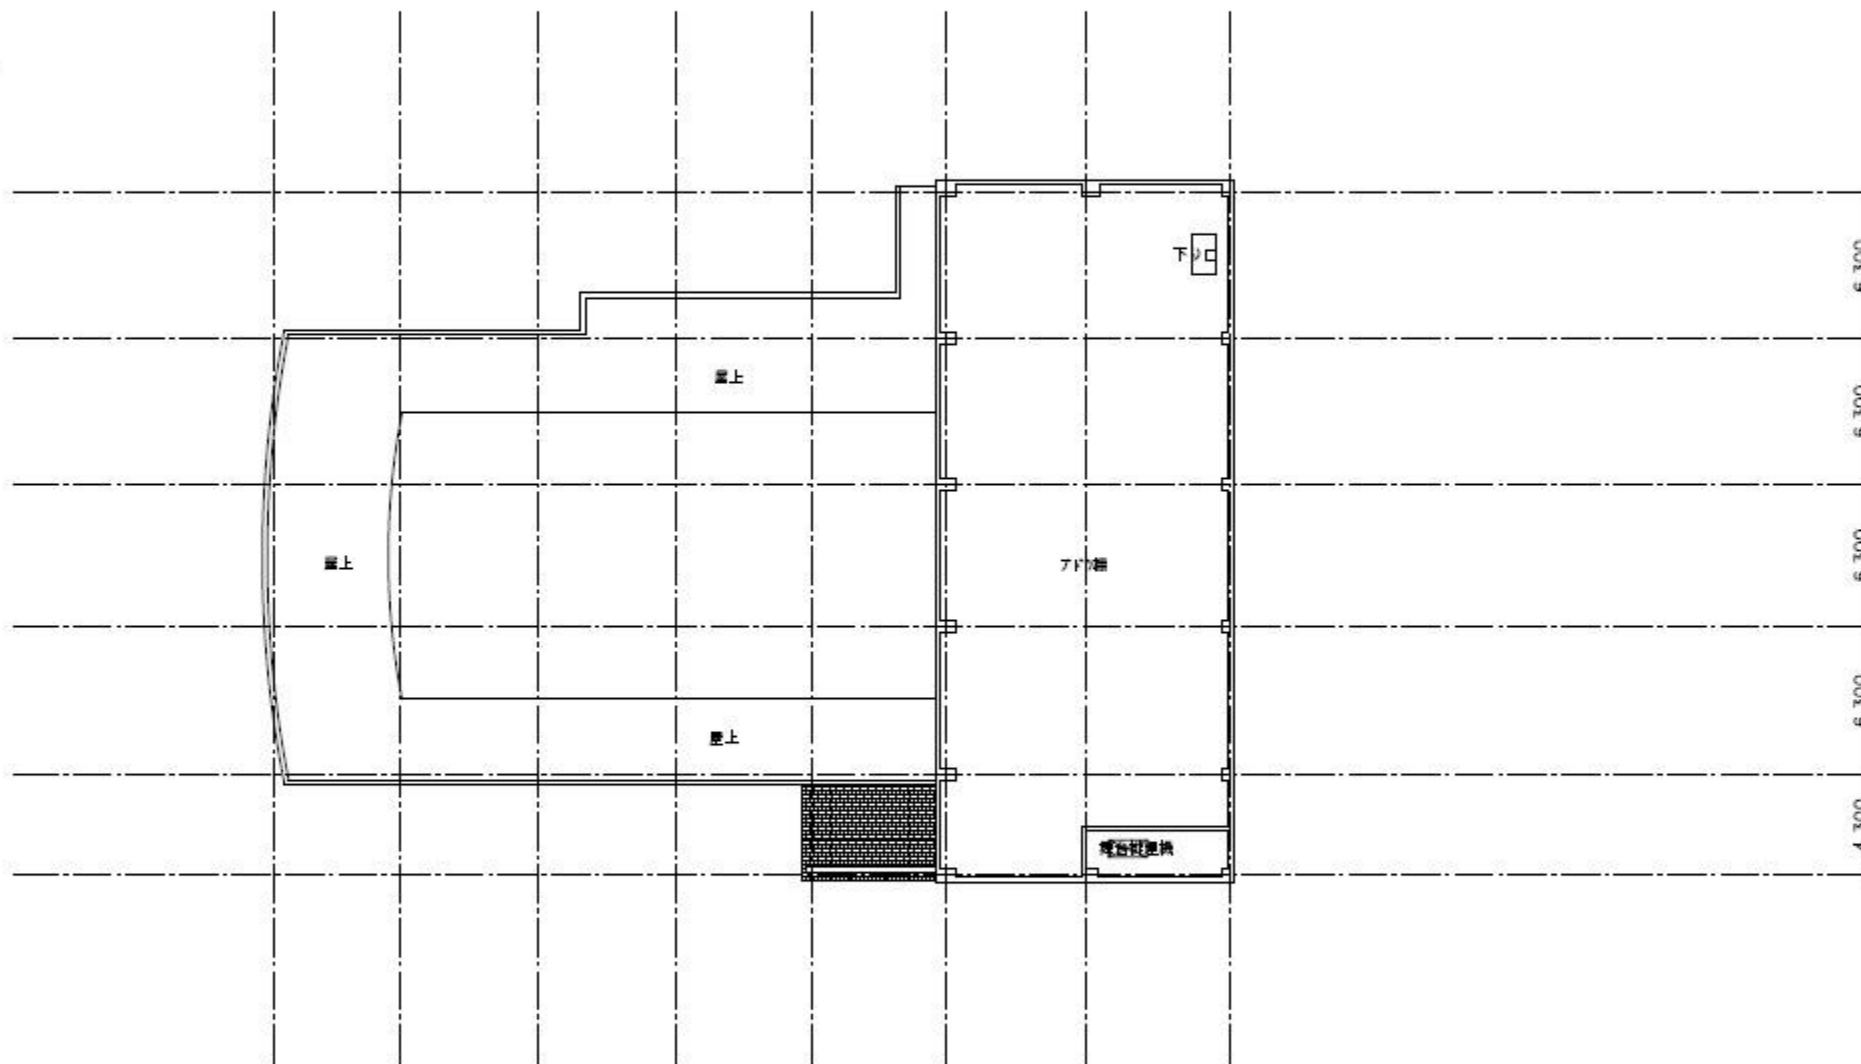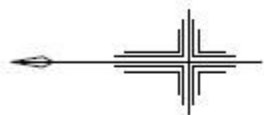

R2階改修平面図 S=1/300

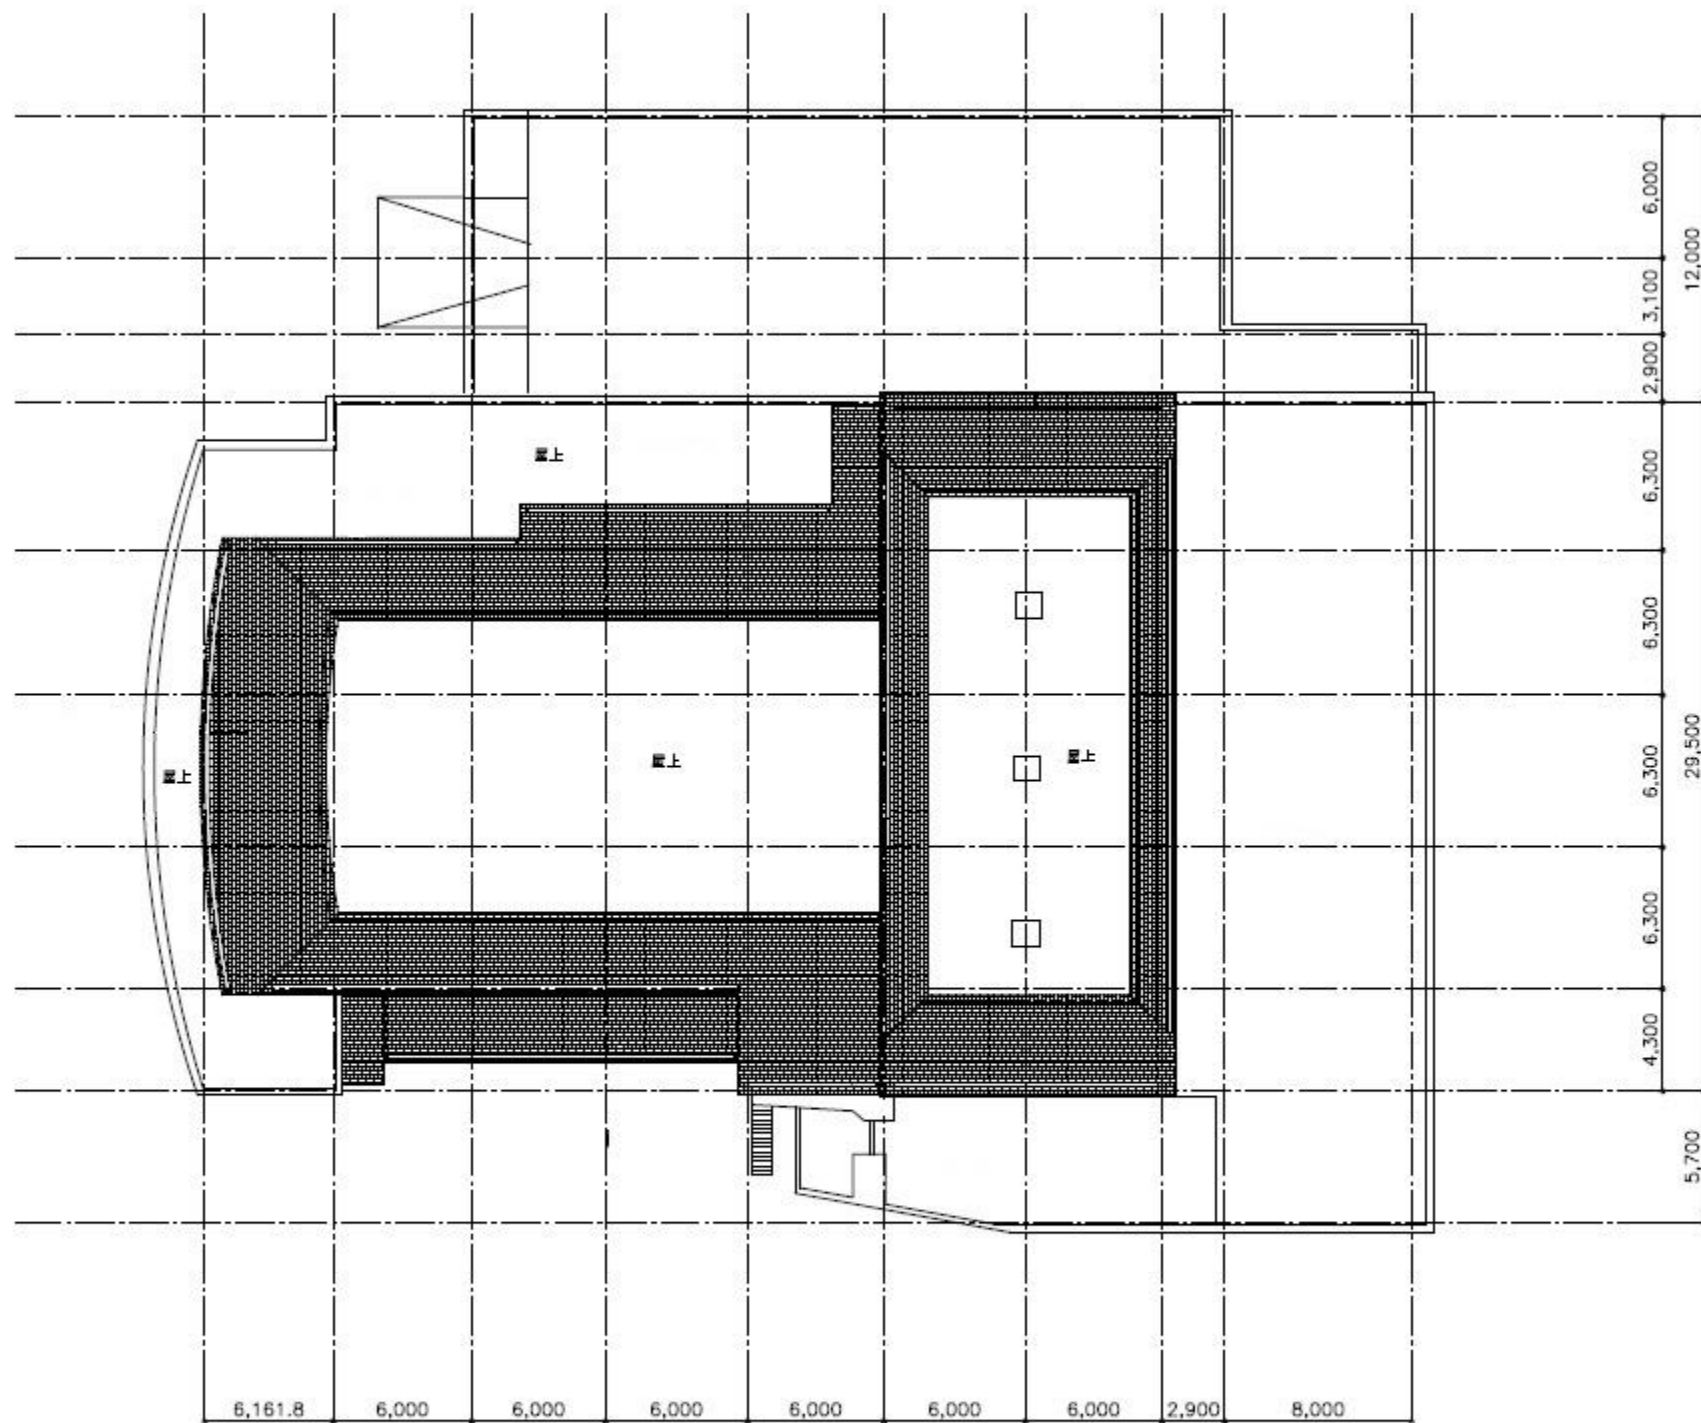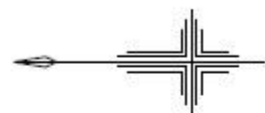

屋上改修平面図 S=1/300