


1階平面計画

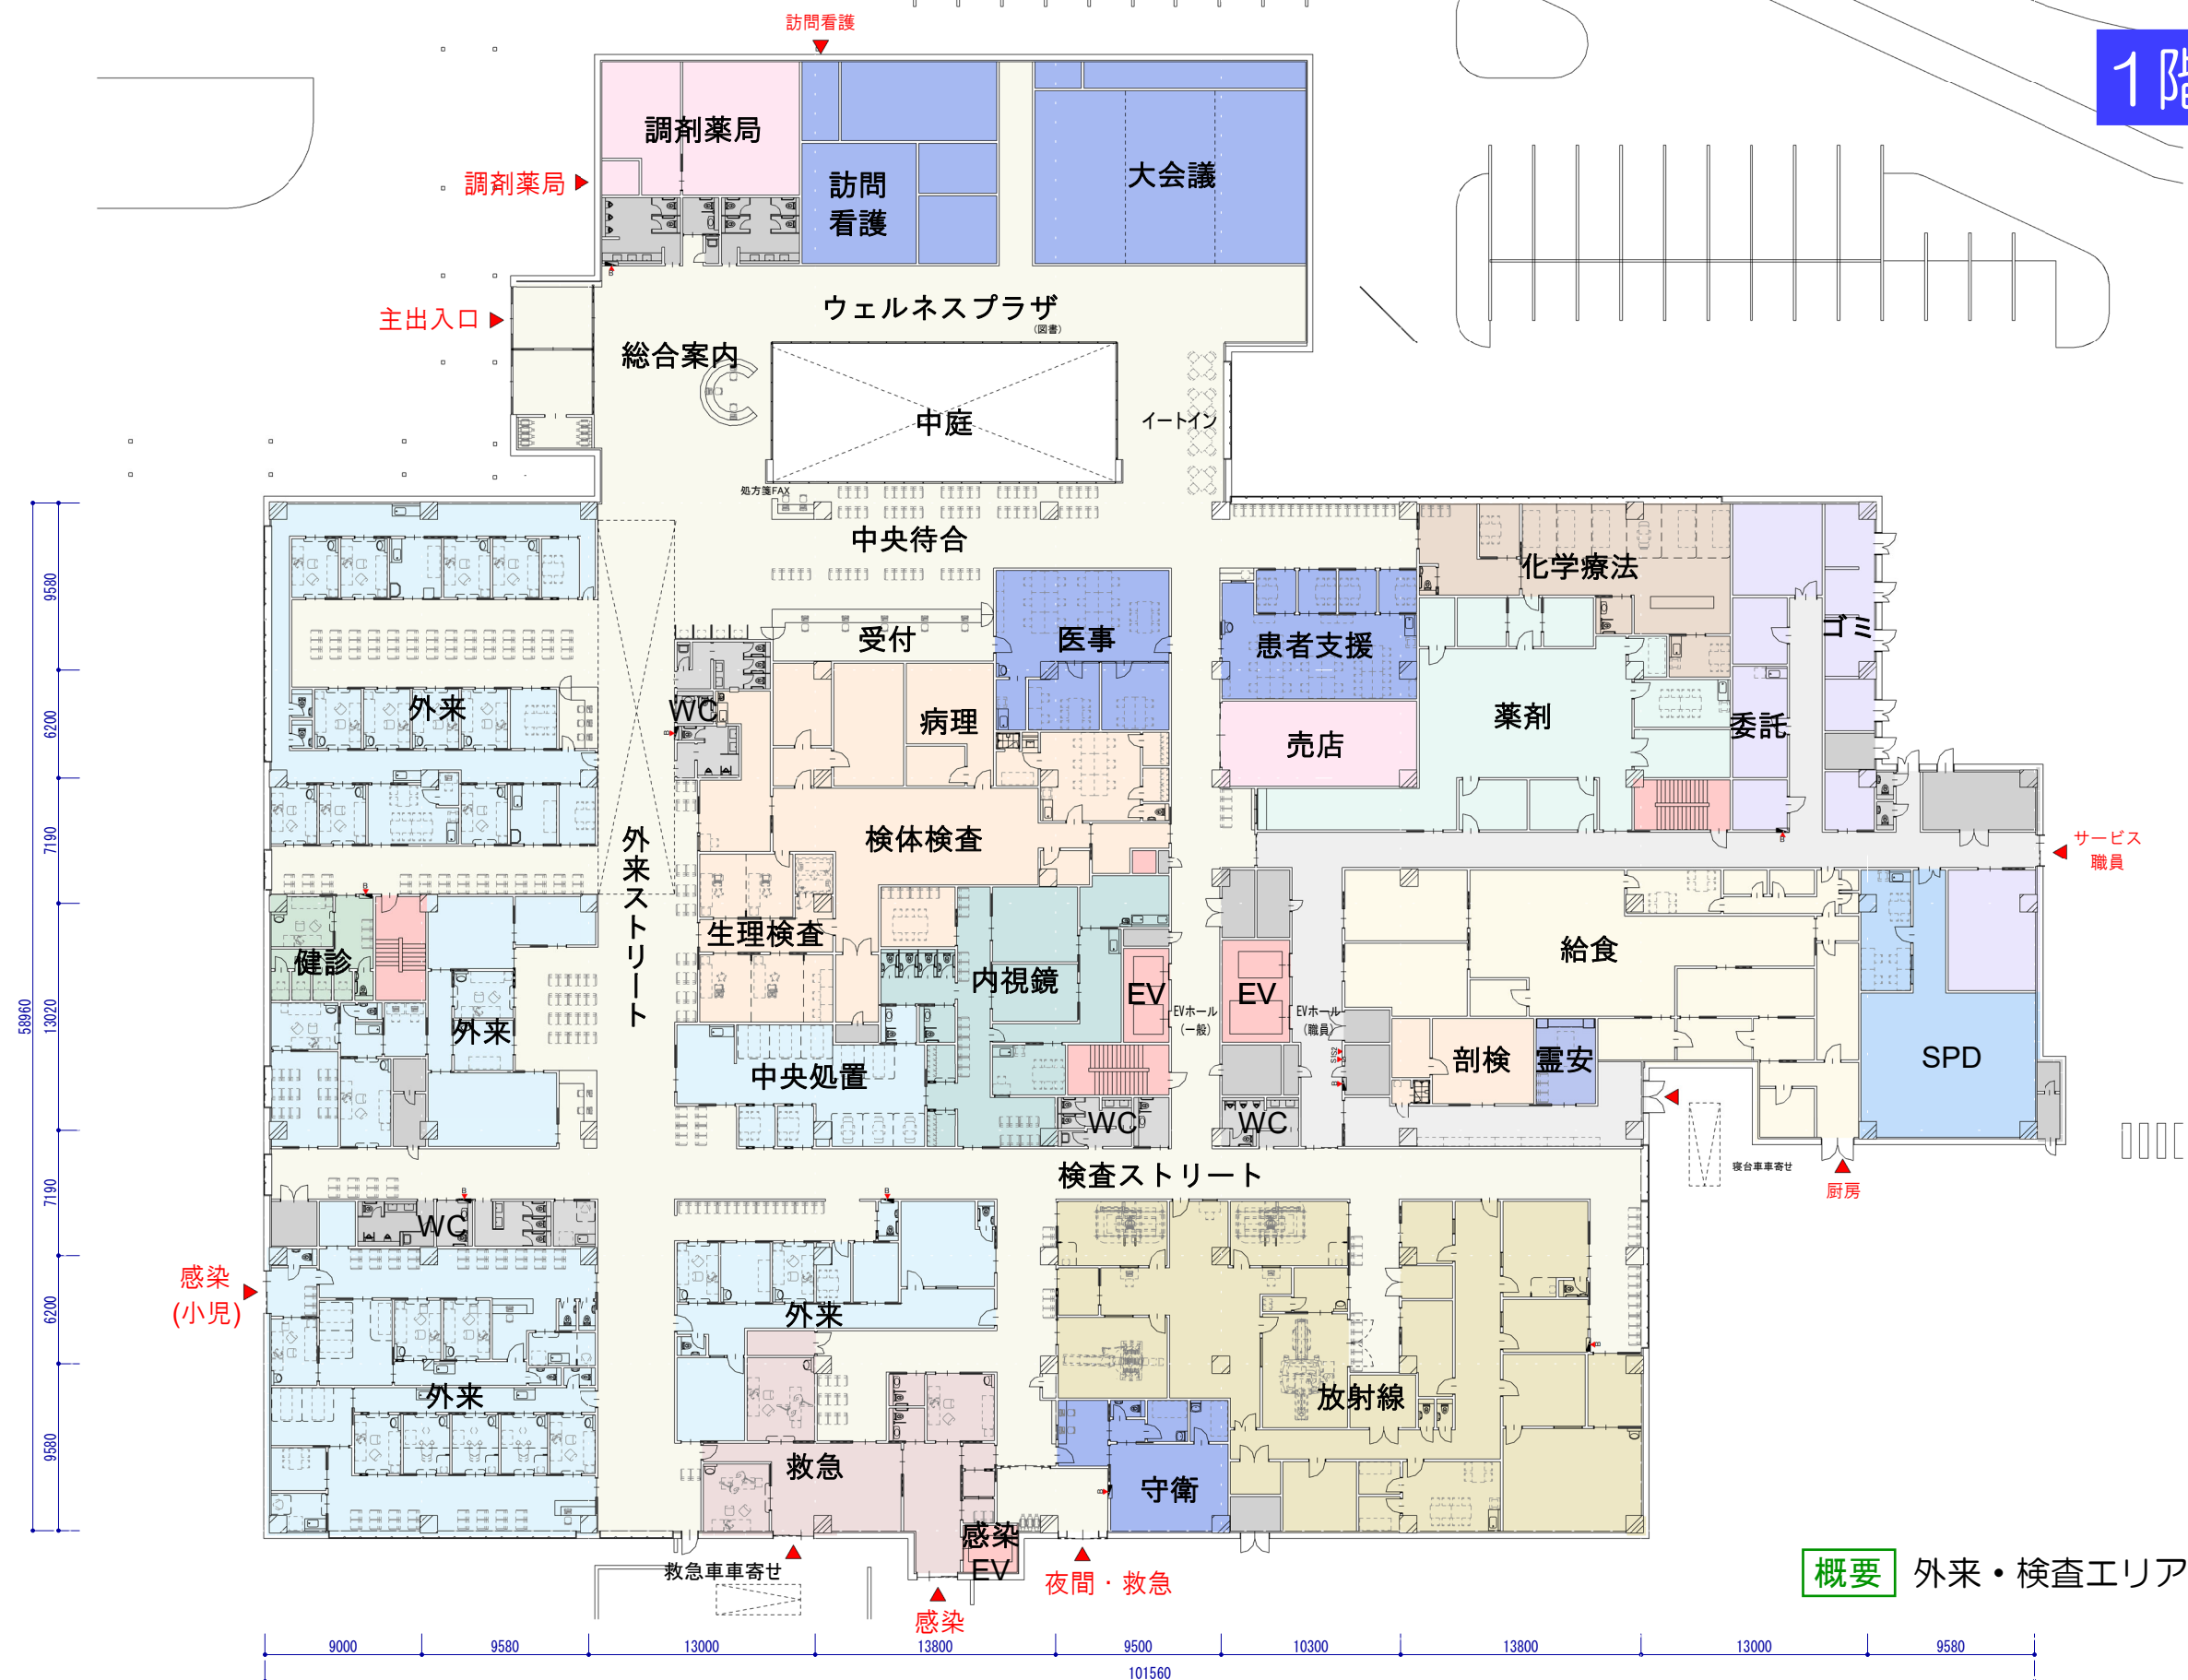

概要 外来・検査エリア、会議室棟