


配置計画

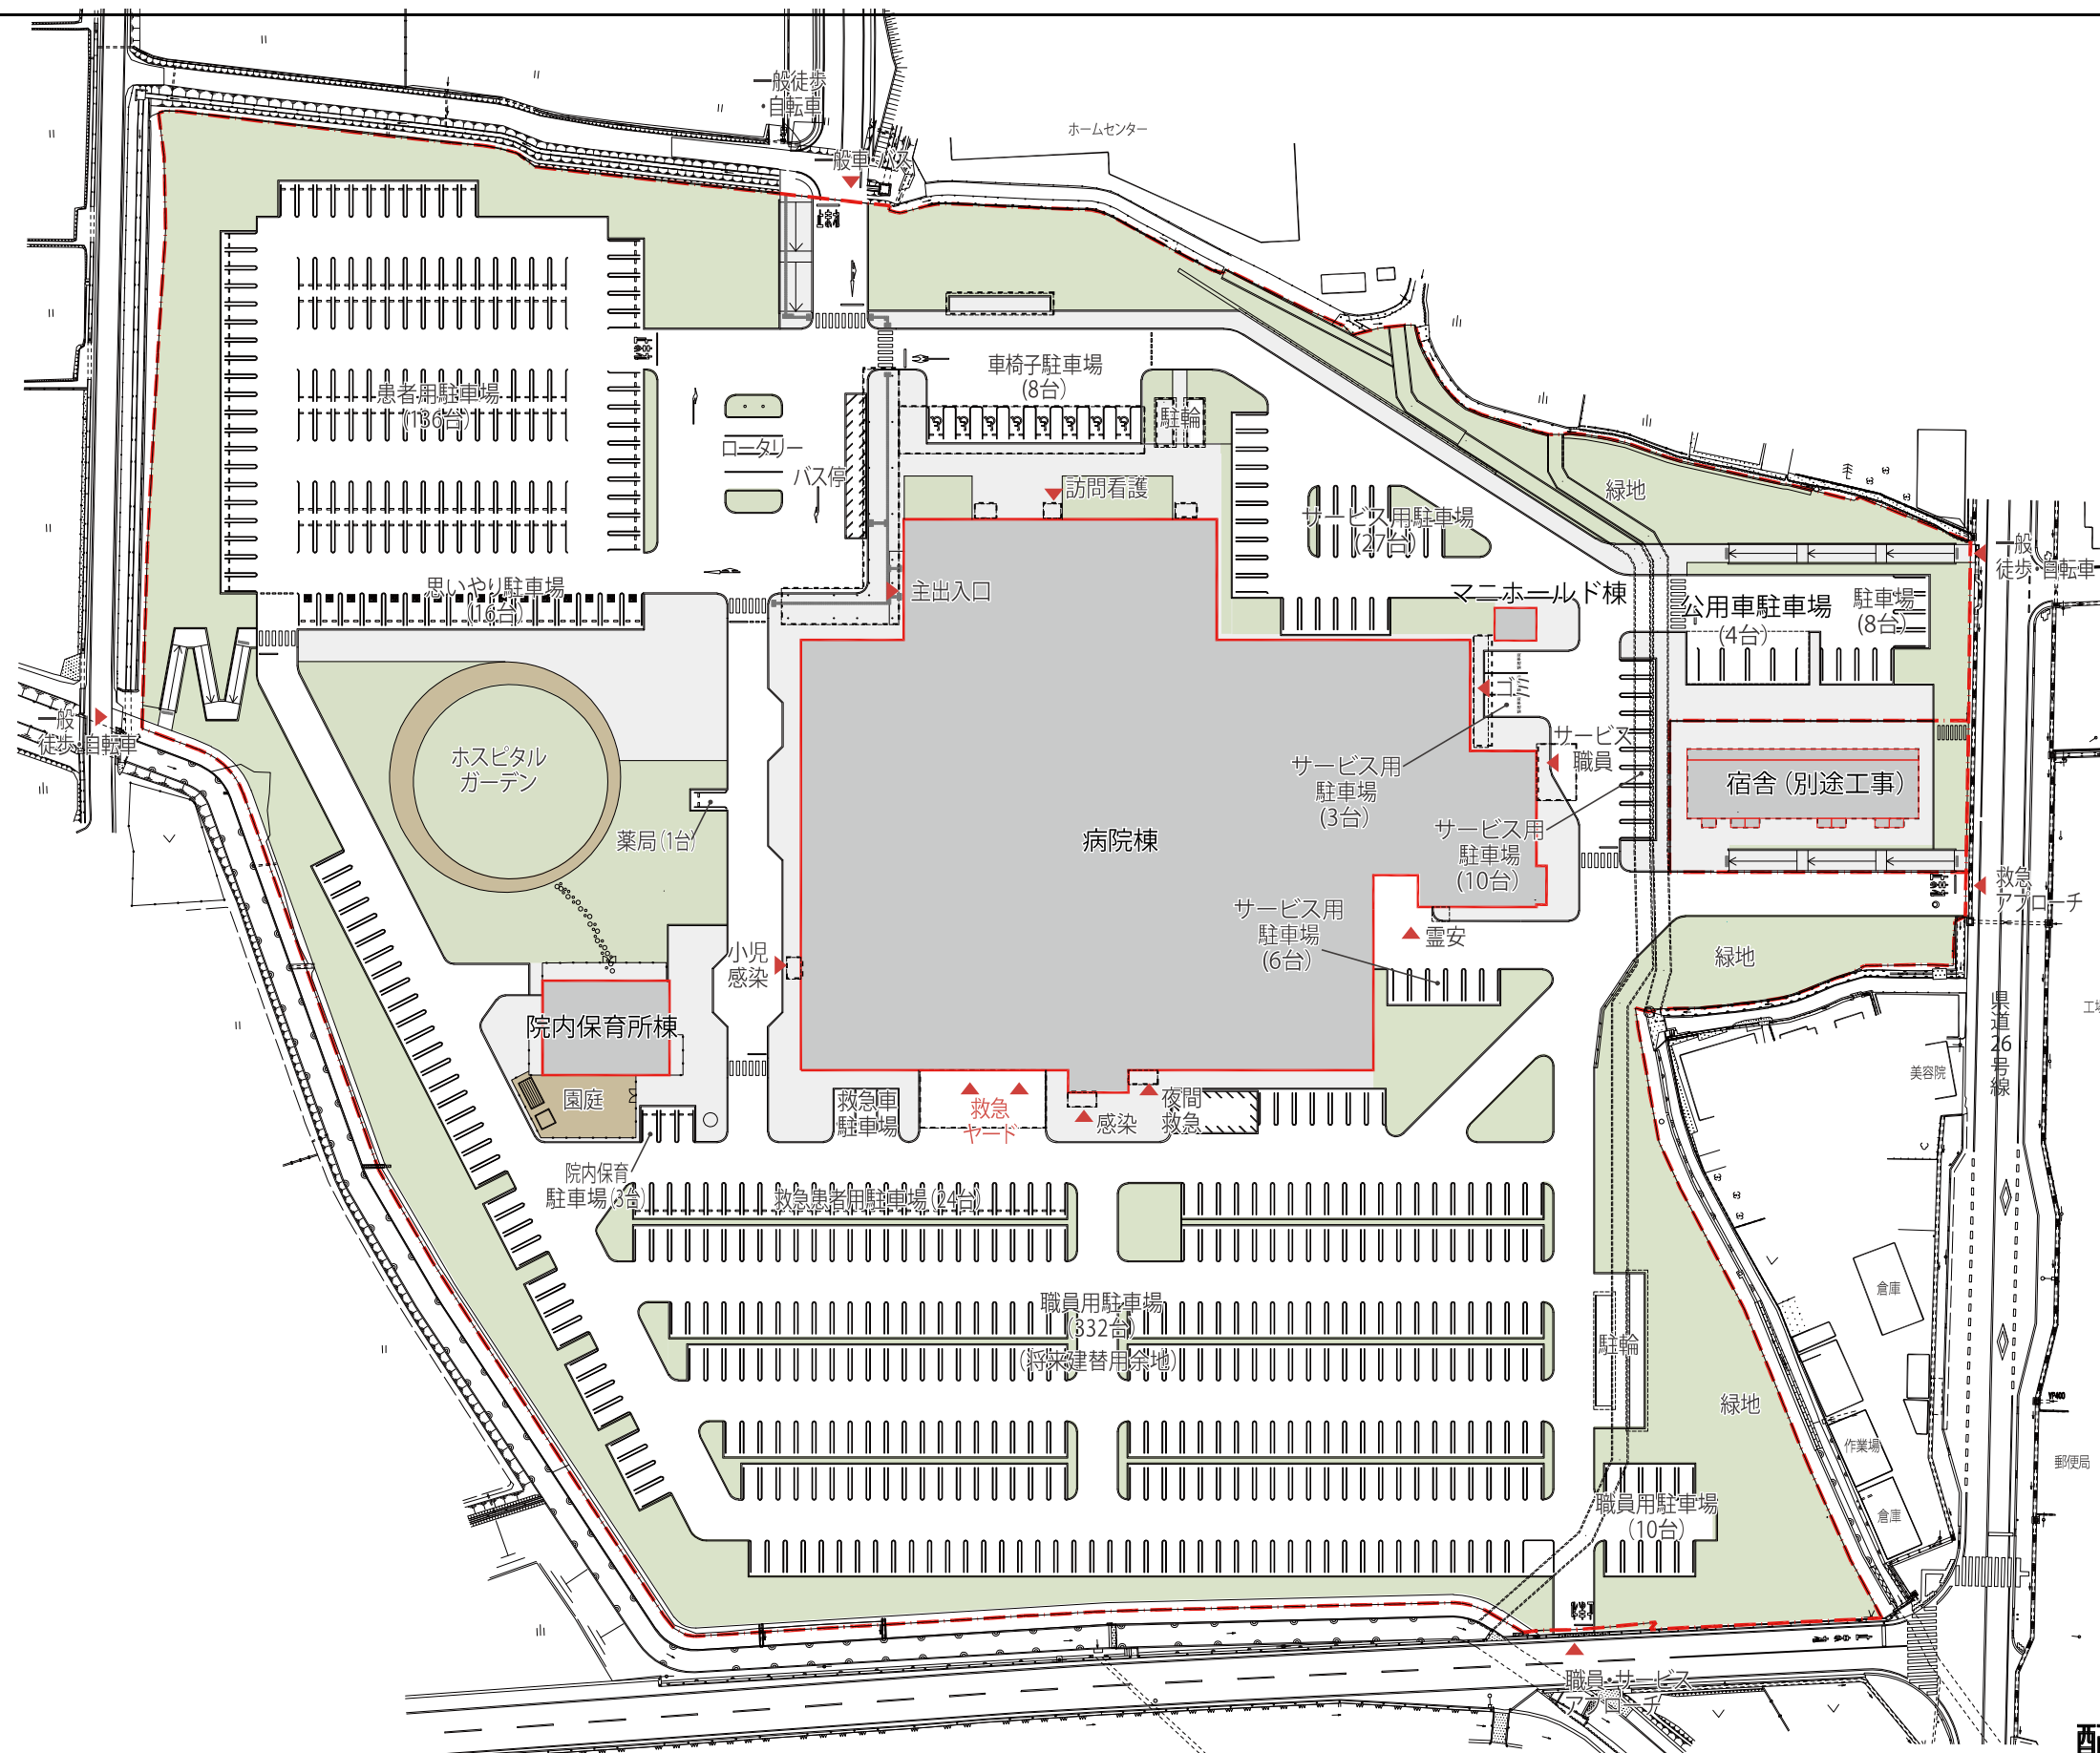

配置計画図 (1:1000)