付属資料

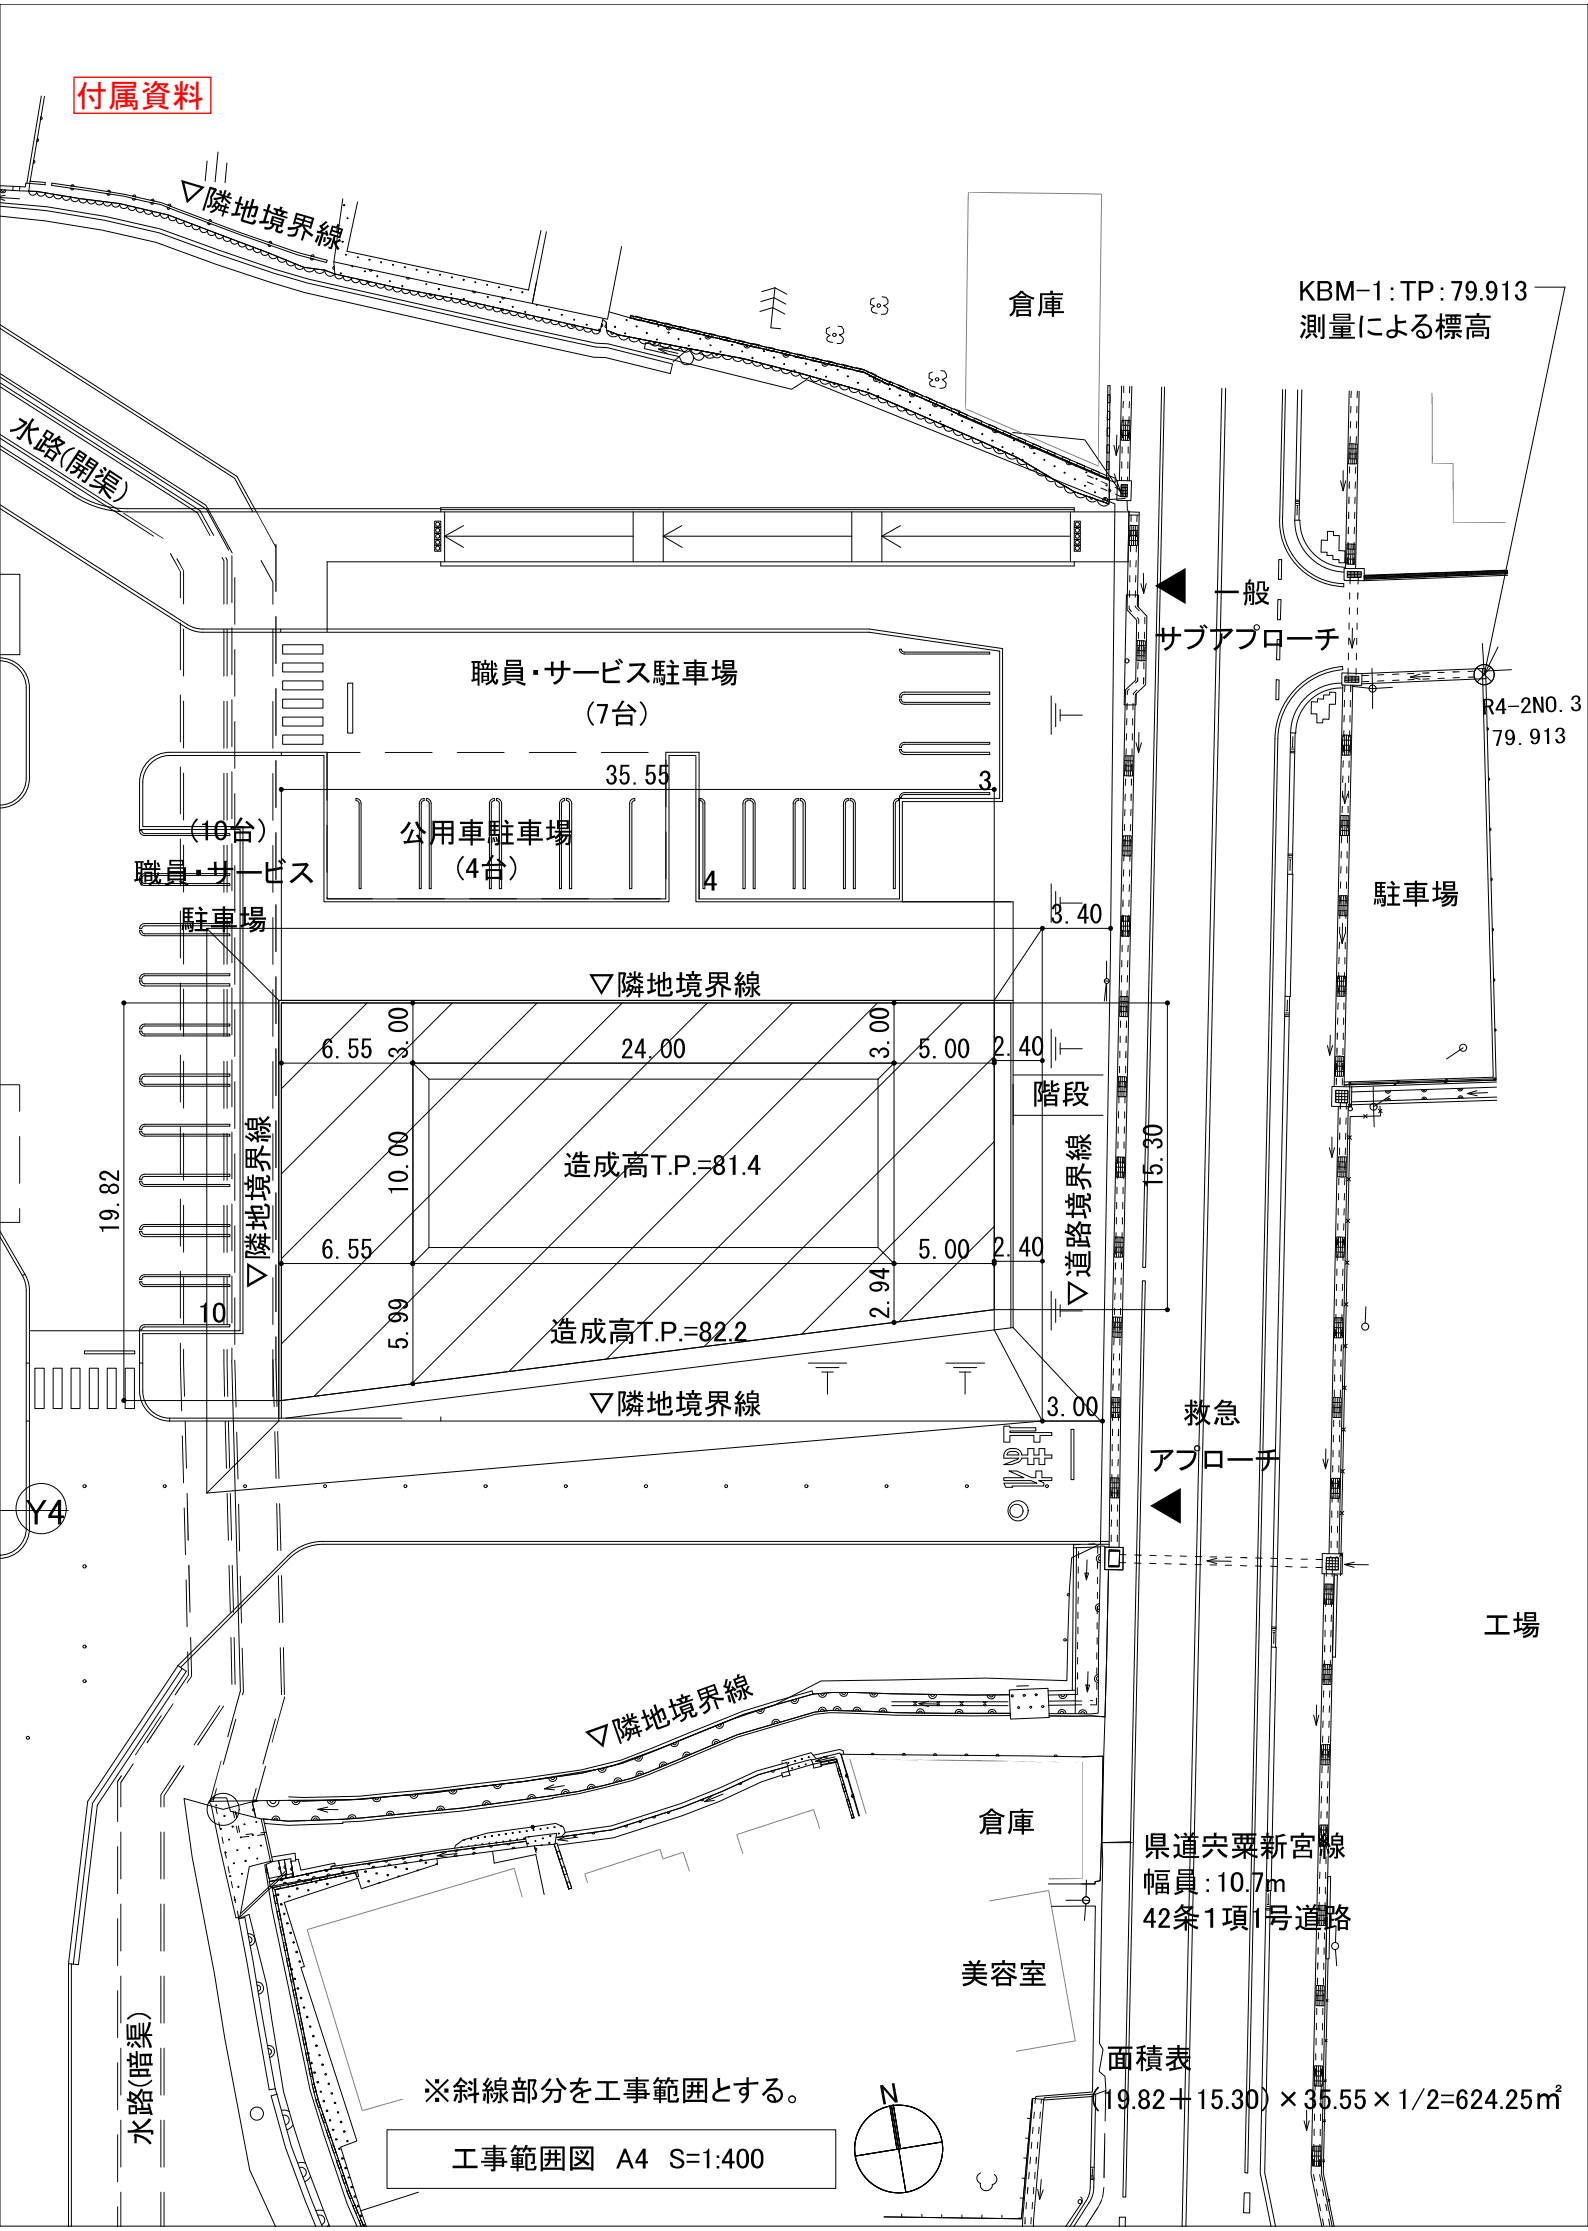
▽隣地境界線
倉庫
KBM-1:TP:79.913
測量による標高
水路(開渠)
一般
サブアプローチ
職員・サービス駐車場
(7台)
35.55
3
(10台)
職員・サービス
駐車場
公用車駐車場
(4台)
4
R4-2NO.3
79.913
駐車場
3.40
▽隣地境界線
6.55
3.00
24.00
3.00
5.00
2.40
階段
造成高T.P.=81.4
10.00
19.82
▽隣地境界線
▽道路境界線
15.30
6.55
5.00
2.40
10
5.99
2.94
造成高T.P.=82.2
▽隣地境界線
3.00
救急
アプローチ
Y4
工場
▽隣地境界線
倉庫
県道宍粟新宮線
幅員:10.7m
42条1項1号道路
美容室
水路(暗渠)
面積表
(19.82＋15.30)×35.55×1/2=624.25㎡
※斜線部分を工事範囲とする。
N
工事範囲図 A4 S=1:400