


配置計画

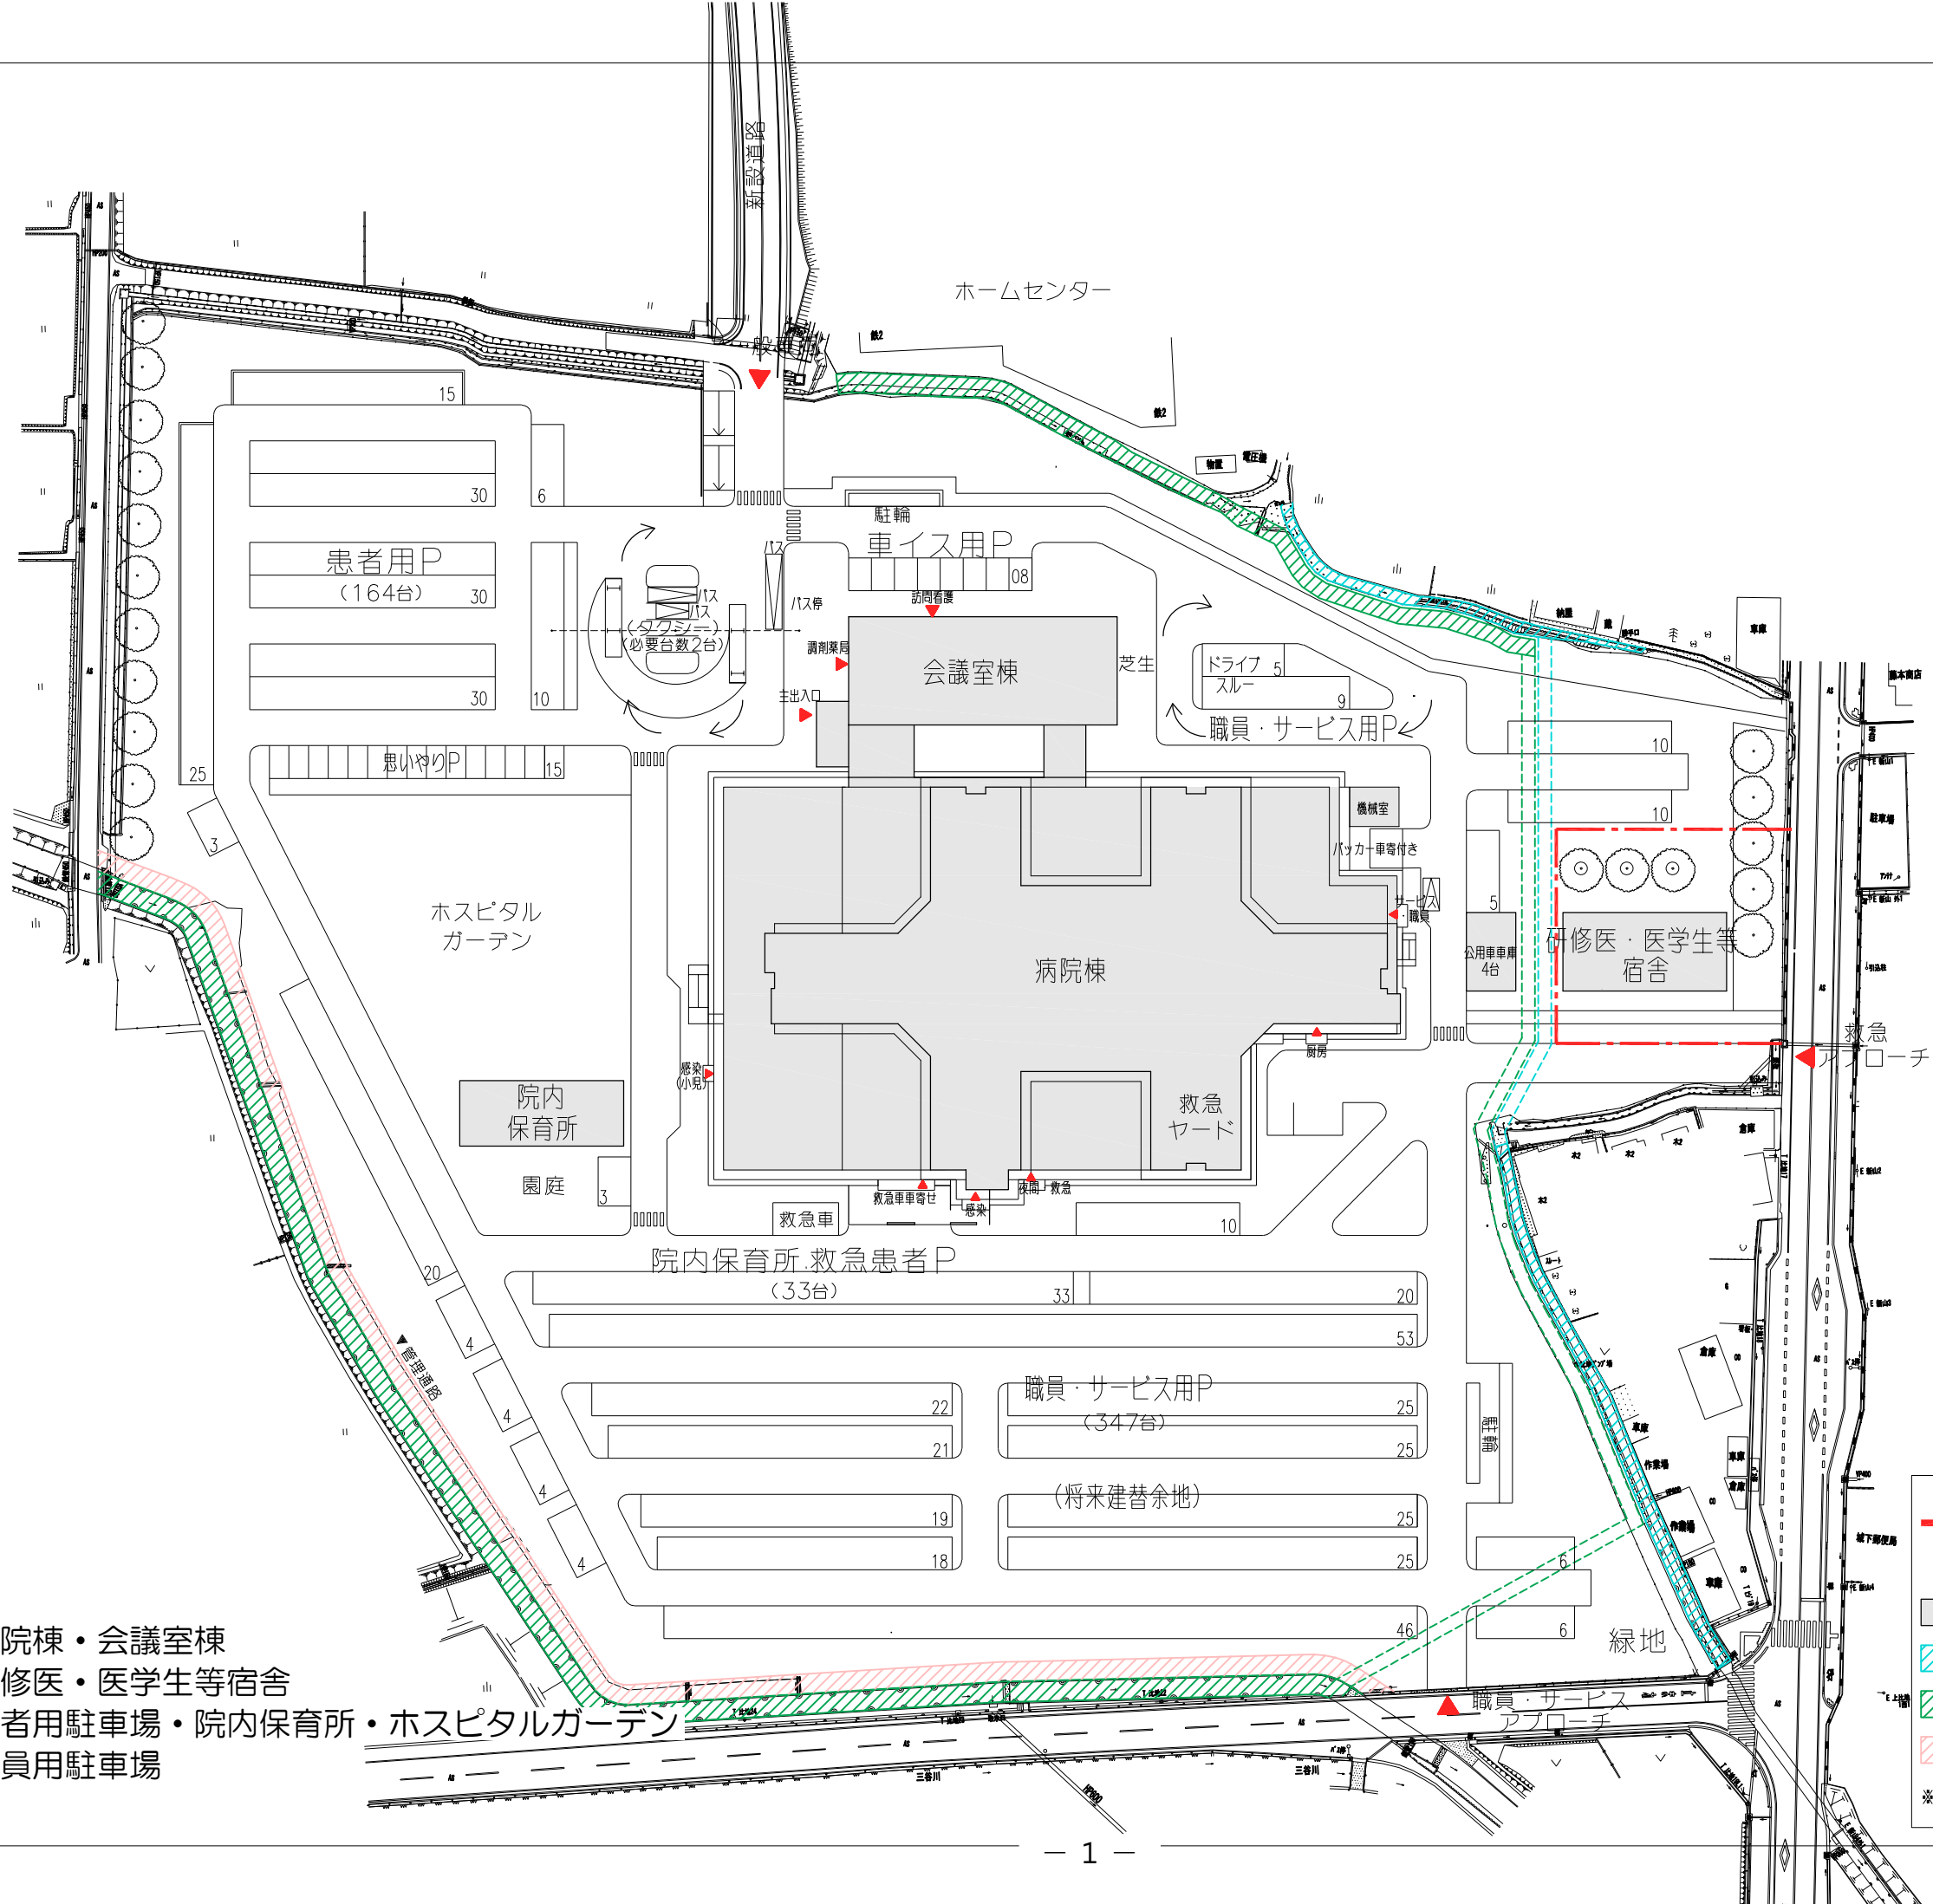

概要

- 中央部：病院棟・会議室棟
- 東側：研修医・医学生等宿舎
- 西側：患者用駐車場・院内保育所・ホスピタルガーデン
- 南側：職員用駐車場

敷地境界線
 現状未定、境界確定協議中
 出入口
 計画建物
 排水(開渠) 排水(暗渠)
 農業用水(開渠) 農業用水(暗渠)
 農業用水の管理通路
 ※付属棟位置・大きさ等、詳細は協議により変更の可能性あり。