


建設予定地周辺の配管図S=1 : 500

写真撮影位置、方向 (NO) →

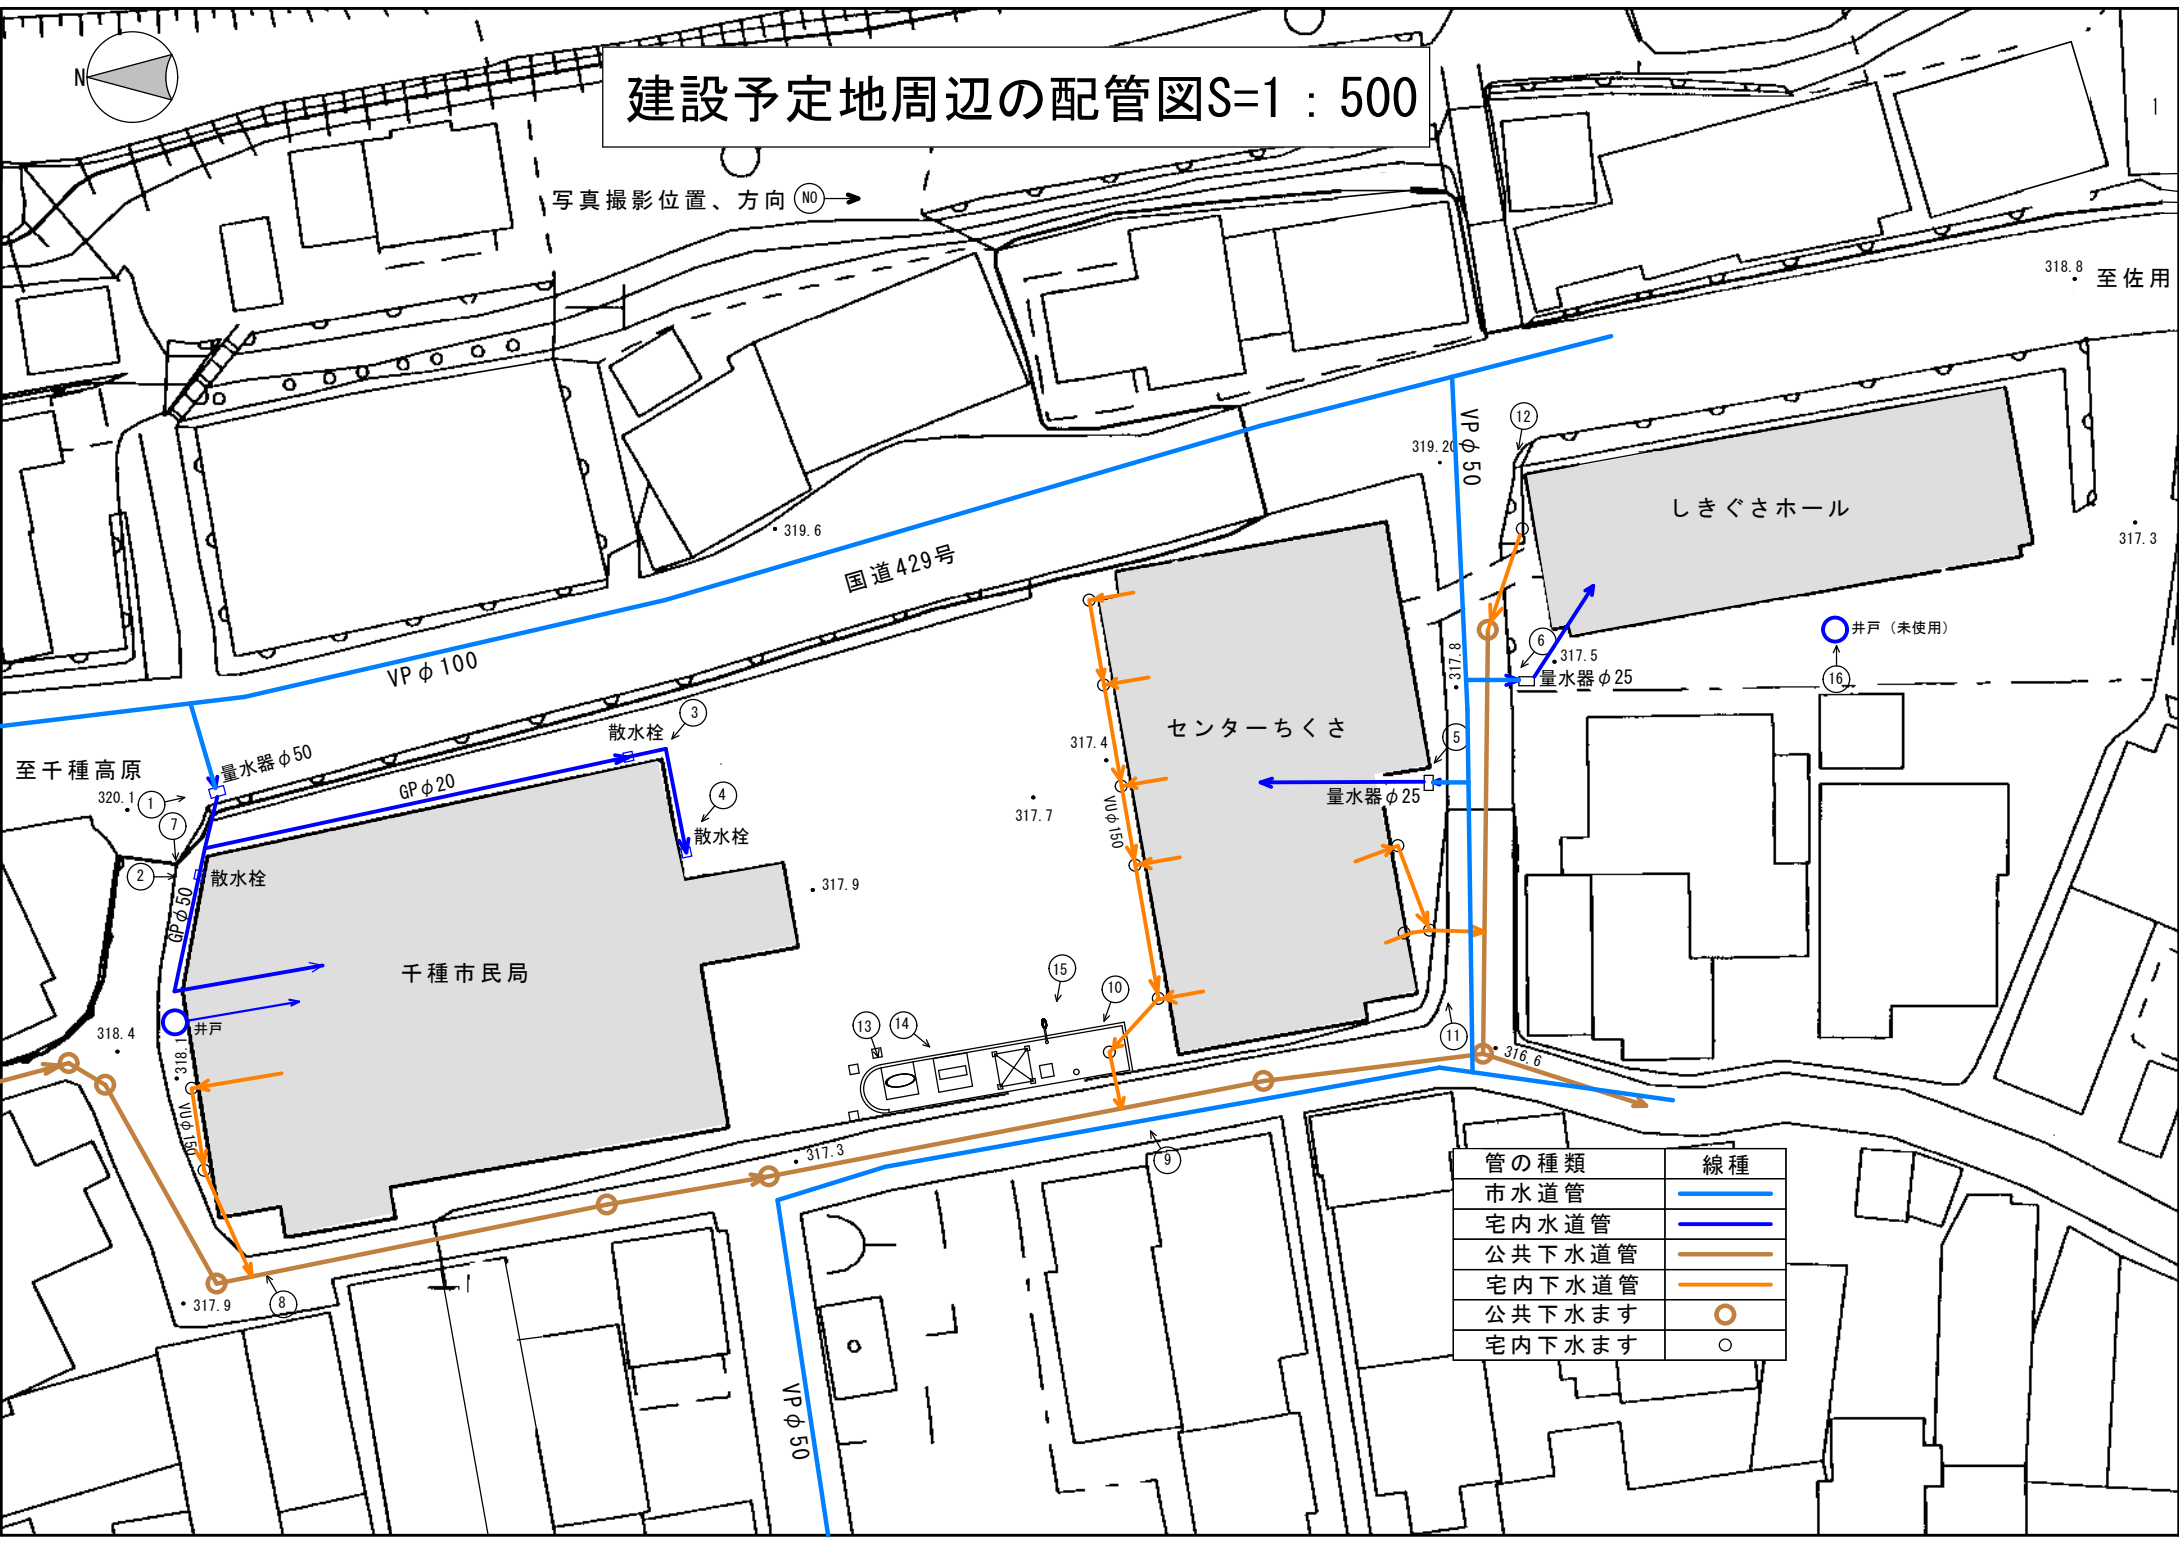

管の種類	線種
市水道管	— (Blue line)
宅内水道管	— (Blue line)
公共下水道管	— (Orange line)
宅内下水道管	— (Orange line)
公共下水ます	○ (Orange circle)
宅内下水ます	○ (White circle)

至千種高原
320.1

318.8 至佐用

VP φ 100

国道429号

しきぐさホール

センターちくさ

千種市民局

井戸 (未使用)

318.4

VP φ 50

317.8

316.6

VP φ 50

317.9

317.3

317.7

317.9

317.4

317.3

量水器 φ 50

散水栓

井戸

317.9

GP φ 20

散水栓

散水栓

量水器 φ 25

量水器 φ 25

井戸 (未使用)

15

10

13

14

11

12

6

16

9

2

7

1

3

4

5









































































































































































































































































