宍粟市老人福祉センター平面図

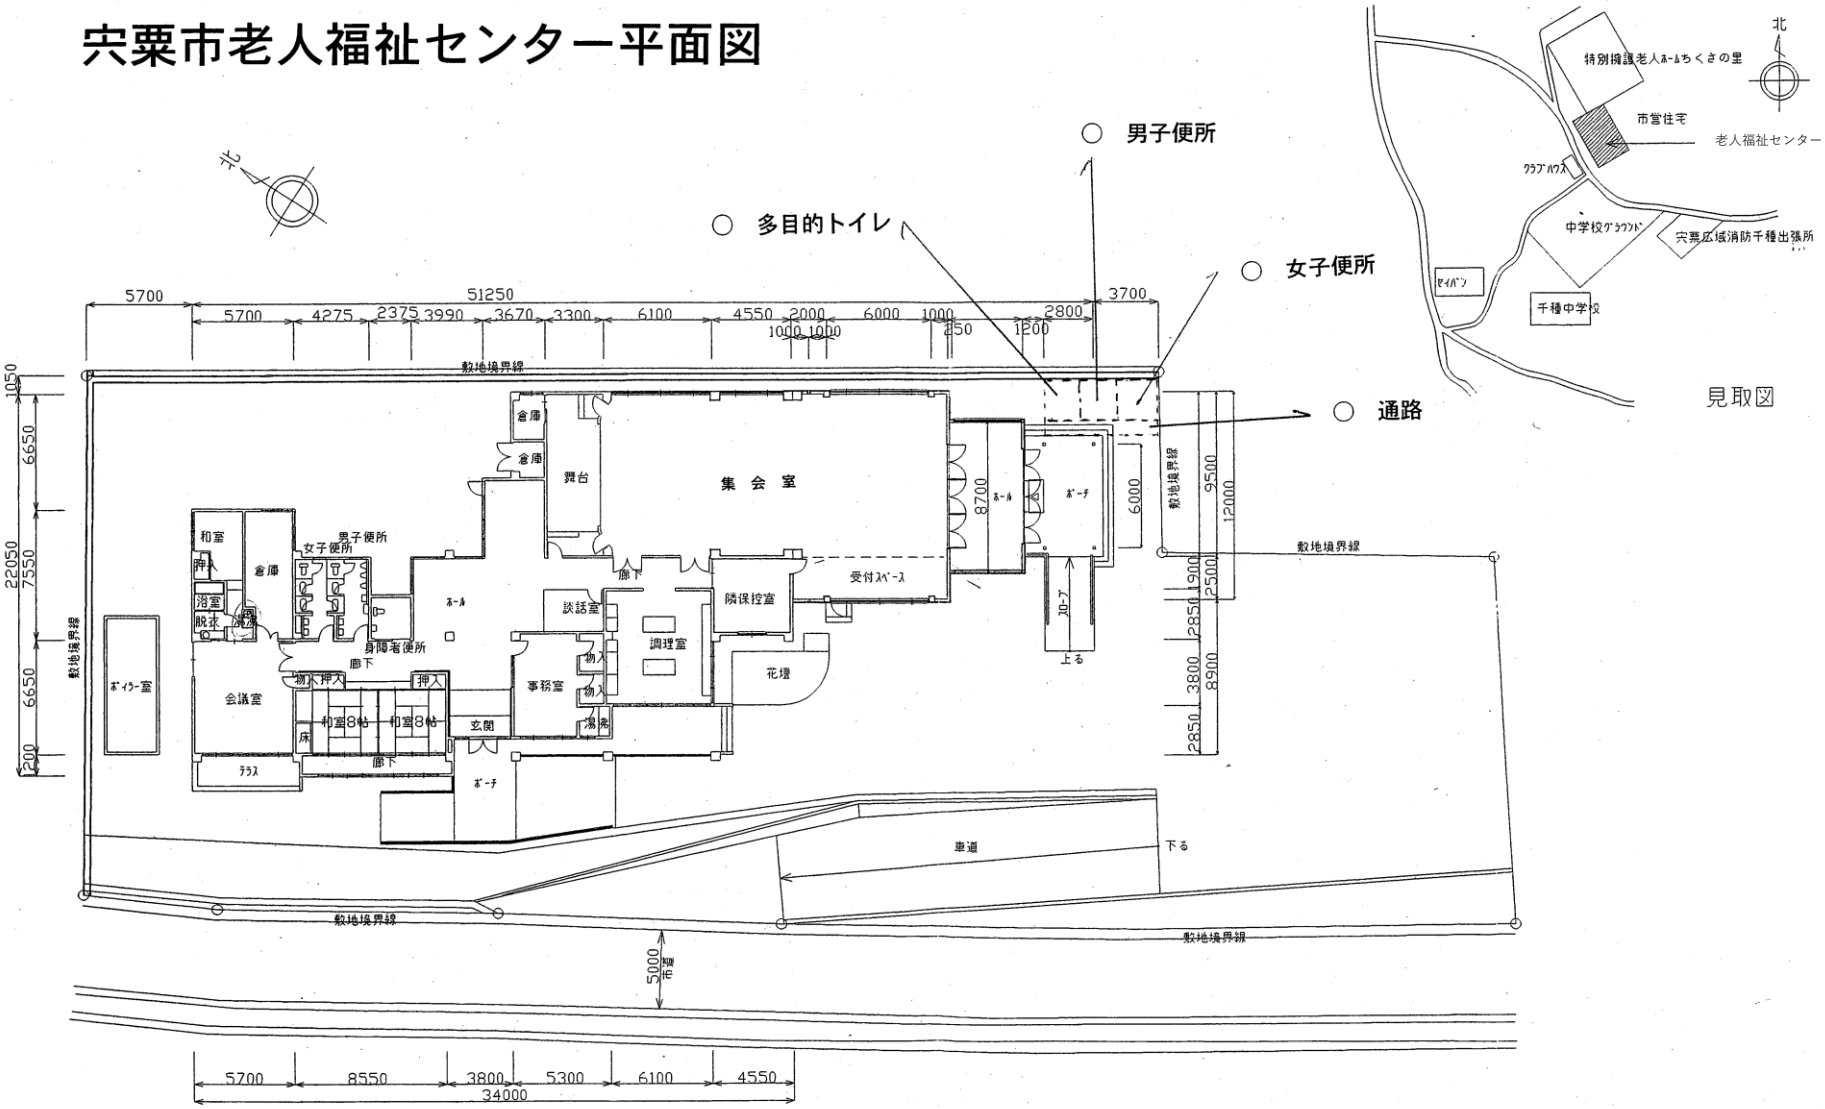

見取図

既設 配置図・平面図　縮尺=1:300