

市単独事業

令和 8 年度 ちくさ高原スキー場リフト支柱塗装更新工事 設計書

見 積 設 計 書

工 事 番 号

宍産北工第084103号

路 線 名 等

ちくさ高原スキー場

工 事 箇 所

宍粟市千種町西河内地内



宍 粟 市

総括情報表

頁0-0001/0020

単価適用年月日	00-08. 08. 01 (0)		
	今 回		前 回
工種区分 (公共) 施工地域区分 前払区分 契約保証費用 週休 2 日 補正	08 鋼橋架設 26 補正無し 02 補正なし 1.00 01 計上する 05 対象外		

工事費内訳書

頁0-0002/0020

費目・工種・種別・細目		数	量	単 位	単 価	金 額	備 考
本工事費							
塗装更新							
塗装更新工							
塗装更新工							
第1・第2リフト支柱塗装更新							
No. 2支柱塗装更新							
		1		本			施工 第0 -0001号内訳表
No. 3支柱塗装更新							
		1		本			施工 第0 -0008号内訳表
運搬工 第1・第2リフトNO. 2・NO. 3 支柱足場材等							
		1		式			施工 第0 -0009号内訳表
第3リフト支柱塗装更新							

工事費内訳書

頁0-0003/0020

費目・工種・種別・細目	数	量	単 位	単 価	金 額	備 考
No. 1支柱塗装更新						
	1		本			施工 第0 -0011号内訳表
No. 2支柱塗装更新						
	1		本			施工 第0 -0012号内訳表
No. 3支柱塗装更新						
	1		本			施工 第0 -0013号内訳表
No. 4支柱塗装更新						
	1		本			施工 第0 -0014号内訳表
運搬工 第3リフトNO. 1・NO. 2・NO. 3・NO. 4 支柱足場材等						
	1		式			施工 第0 -0015号内訳表
直接工事費計						
共通仮設費計						
共通仮設費率 分			式			
純工事費計						

工事費内訳書

頁0-0004/0020

費目・工種・種別・細目		数	量	単	位	単	価	金	額	備	考
現場管理費											
					式						
工事原価計											
一般管理費等											
					式						
工事価格計											
消費税相当額											
					式						
総 計											

施工単価表

施工 第0 -0001号内訳表

頁0-0005/0020

No. 2支柱塗装更新

[規格1]

[規格2]

[摘要]

1

本 当り

名 称 ・ 規 格	数 量	単 位	単 価	金 額	備 考
塗替塗装 [清掃・水洗い]	47	m2			施工 第0-0002号内訳表
塗替塗装 [素地調整] 3種ケレンA (動力工具と手工具の併用)	47	m2			施工 第0-0003号内訳表
塗替塗装 [下塗り] 弱溶剤形変性エポキシ樹脂塗料(ハケ・ローラー)1層	47	m2			施工 第0-0004号内訳表
塗替塗装 [中塗り] 弱溶剤形ふっ素樹脂[濃彩]	47	m2			施工 第0-0005号内訳表
塗替塗装 [上塗り] 弱溶剤形ふっ素樹脂[濃彩]	47	m2			施工 第0-0006号内訳表
足場工設置・撤去	90	掛m2			施工 第0-0007号内訳表
単 位 当 り	1	本			

施工単価表

施工 第0 -0002号内訳表

頁0-0006/0020

塗替塗装 [清掃・水洗い]

[規格1]

[規格2]

[摘要]

1

m2

当り

名 称 ・ 規 格	数 量	単 位	単 価	金 額	備 考
塗替塗装工 清掃水洗い [昼間] 制約無 機労		m2			
単 位 当 り	1	m2			
A 構造物別の補正係数		=1	なし		
B 時間的制約の有無		=1	時間的制約なし		
C 夜間作業の有無		=1	昼間作業		

施工単価表

施工 第0 -0003号内訳表

頁0-0007/0020

塗替塗装 [素地調整]

[規格1] 3種ケレンA (動力工具と手工具の併用) [規格2]

[摘要]

1 m2 当り

名 称 ・ 規 格	数 量	単 位	単 価	金 額	備 考
塗替塗装工 素地調整 [昼間] 3種ケレンA 制約無 機労材		m2			
単 位 当 り	1	m2			
A 作業区分		=3	3種ケレンA (動力工具と手工具の併用)		
B 構造物別の補正係数		=1	なし		
C 時間的制約の有無		=1	時間的制約なし		
D 夜間作業の有無		=1	昼間作業		

施工 第0 -0004号内訳表

頁0-0008/0020

〔規格1〕弱溶剤形変性エポキシ樹脂塗料(ハ・ローラー)1層

[摘要]

1	m2	当り
---	----	----

[illegible]

頁0-0009/0020

当り

11/46

施工単価表

施工 第0 -0006号内訳表

頁0-0010/0020

塗替塗装 [上塗り]

[規格1] 弱溶剤形ふっ素樹脂[濃彩]

[規格2]

[摘要]

1

m2

当り

名 称 ・ 規 格	数 量	単 位	単 価	金 額	備 考
塗替塗装工 上塗 弱溶剤形ふっ素 [昼間] 濃彩 120×1層 制約無 機労材		m2			
単 位 当 り	1	m2			
A 塗装区分		=15	上塗り/弱溶剤形ふっ素樹脂塗料(ハケ・ローラー)濃		
B 構造物別の補正係数		=1	補正なし		
C 時間的制約の有無		=1	時間的制約なし		
D 夜間作業の有無		=1	昼間作業		

施工単価表

施工 第0 -0007号内訳表

頁0-0011/0020

足場工設置・撤去

[規格1]

[規格2]

[摘要]

100

掛m2

当り

名 称 ・ 規 格	数 量	単 位	単 価	金 額	備 考
土木一般世話役		人			1
とび工		人			1
普通作業員		人			1
ラフテレンクレーン(排出ガス対策型含) 油圧伸縮ジブ型 25t吊 オペレータ付き		日			1
諸雑費		%			#01
合 計	100	掛m2			
単 位 当 り	1	掛m2			
A 工 法 B 安全ネットの有無		=2 =2	単管足場 安全ネットあり		

施工単価表

施工 第0 -0008号内訳表

頁0-0012/0020

No. 3支柱塗装更新

[規格1]

[規格2]

[摘要]

1

本 当り

名 称 ・ 規 格	数 量	単 位	単 価	金 額	備 考
塗替塗装 [清掃・水洗い]	44	m2			施工 第0-0002号内訳表
塗替塗装 [素地調整] 3種ケレンA (動力工具と手工具の併用)	44	m2			施工 第0-0003号内訳表
塗替塗装 [下塗り] 弱溶剤形変性エポキシ樹脂塗料(ハケ・ローラー)1層	44	m2			施工 第0-0004号内訳表
塗替塗装 [中塗り] 弱溶剤形ふっ素樹脂[濃彩]	44	m2			施工 第0-0005号内訳表
塗替塗装 [上塗り] 弱溶剤形ふっ素樹脂[濃彩]	44	m2			施工 第0-0006号内訳表
足場工設置・撤去	80	掛m2			施工 第0-0007号内訳表
単 位 当 り	1	本			

施工 第0 -0009号内訳表

頁0-0013/0020

[規格 1] 第1・第2リフトNO.2・NO.3

[規格 2] 支柱足場材等

[摘要]

1 式 当り

テーラー運搬 セメント・鋼材・木材・二次製品等	3.1	t			施工 第0-0010号内訳表
----------------------------	-----	---	--	--	----------------

単位当り

1

式

施工単価表

施工 第0 -0010号内訳表

頁0-0014/0020

テラー運搬

[規格1]セメント・鋼材・木材・二次製品等

[規格2]

[摘要]

1 t 当り

名 称 ・ 規 格	数 量	単 位	単 価	金 額	備 考
普通作業員		人			
単位変換		t			
単 位 当 り	1	t			
A 資材区分 B 運搬距離(m)		=4 =90	セメント・鋼材・木材・二次製品等 運搬距離(m)		

施工単価表

施工 第0 -0011号内訳表

頁0-0015/0020

No. 1支柱塗装更新

[規格1]

[規格2]

[摘要]

1

本 当り

名 称 ・ 規 格	数 量	単 位	単 価	金 額	備 考
塗替塗装 [清掃・水洗い]	6	m2			施工 第0-0002号内訳表
塗替塗装 [素地調整] 3種ケレンA (動力工具と手工具の併用)	6	m2			施工 第0-0003号内訳表
塗替塗装 [下塗り] 弱溶剤形変性エポキシ樹脂塗料(ハケ・ローラー)1層	6	m2			施工 第0-0004号内訳表
塗替塗装 [中塗り] 弱溶剤形ふっ素樹脂[濃彩]	6	m2			施工 第0-0005号内訳表
塗替塗装 [上塗り] 弱溶剤形ふっ素樹脂[濃彩]	6	m2			施工 第0-0006号内訳表
足場工設置・撤去	40	掛m2			施工 第0-0007号内訳表
単 位 当 り	1	本			

施工単価表

施工 第0 -0012号内訳表

頁0-0016/0020

No. 2支柱塗装更新

[規格1]

[規格2]

[摘要]

1

本 当り

名 称 ・ 規 格	数 量	単 位	単 価	金 額	備 考
塗替塗装 [清掃・水洗い]	11	m2			施工 第0-0002号内訳表
塗替塗装 [素地調整] 3種ケレンA (動力工具と手工具の併用)	11	m2			施工 第0-0003号内訳表
塗替塗装 [下塗り] 弱溶剤形変性エポキシ樹脂塗料(ハケ・ローラー)1層	11	m2			施工 第0-0004号内訳表
塗替塗装 [中塗り] 弱溶剤形ふっ素樹脂[濃彩]	11	m2			施工 第0-0005号内訳表
塗替塗装 [上塗り] 弱溶剤形ふっ素樹脂[濃彩]	11	m2			施工 第0-0006号内訳表
足場工設置・撤去	60	掛m2			施工 第0-0007号内訳表
単 位 当 り	1	本			

施工単価表

施工 第0 -0013号内訳表

頁0-0017/0020

No. 3支柱塗装更新

[規格1]

[規格2]

[摘要]

1

本 当り

名 称 ・ 規 格	数 量	単 位	単 価	金 額	備 考
塗替塗装 [清掃・水洗い]	14	m2			施工 第0-0002号内訳表
塗替塗装 [素地調整] 3種ケレンA (動力工具と手工具の併用)	14	m2			施工 第0-0003号内訳表
塗替塗装 [下塗り] 弱溶剤形変性エポキシ樹脂塗料(ハケ・ローラー)1層	14	m2			施工 第0-0004号内訳表
塗替塗装 [中塗り] 弱溶剤形ふっ素樹脂[濃彩]	14	m2			施工 第0-0005号内訳表
塗替塗装 [上塗り] 弱溶剤形ふっ素樹脂[濃彩]	14	m2			施工 第0-0006号内訳表
足場工設置・撤去	70	掛m2			施工 第0-0007号内訳表
単 位 当 り	1	本			

施工単価表

施工 第0 -0014号内訳表

頁0-0018/0020

No. 4支柱塗装更新

[規格1]

[規格2]

[摘要]

1

本 当り

名 称 ・ 規 格	数 量	単 位	単 価	金 額	備 考
塗替塗装 [清掃・水洗い]	12	m2			施工 第0-0002号内訳表
塗替塗装 [素地調整] 3種ケレンA (動力工具と手工具の併用)	12	m2			施工 第0-0003号内訳表
塗替塗装 [下塗り] 弱溶剤形変性エポキシ樹脂塗料(ハケ・ローラー)1層	12	m2			施工 第0-0004号内訳表
塗替塗装 [中塗り] 弱溶剤形ふっ素樹脂[濃彩]	12	m2			施工 第0-0005号内訳表
塗替塗装 [上塗り] 弱溶剤形ふっ素樹脂[濃彩]	12	m2			施工 第0-0006号内訳表
足場工設置・撤去	60	掛m2			施工 第0-0007号内訳表
単 位 当 り	1	本			

施工 第0 -0015号内訳表

頁0-0019/0020

[規格1]第3リフトNO.1・NO.2・NO.3・NO.4

[規格 2] 支柱足場材等

[摘要]

1 式 当り

[illegible]

施工単価表

施工 第0 -0016号内訳表

頁0-0020/0020

テラー運搬

[規格1]セメント・鋼材・木材・二次製品等

[規格2]

[摘要]

1 t 当り

名 称 ・ 規 格	数 量	単 位	単 価	金 額	備 考
普通作業員		人			
単位変換		t			
単 位 当 り	1	t			
A 資材区分 B 運搬距離(m)		=4 =210	セメント・鋼材・木材・二次製品等 運搬距離(m)		

数 量 総 括 表

工 事 番 号 中央北工第084103号	工 事 名	ちくさ高原スキー場リフト支柱塗装更新工事			事業区分			
					工事区分			
工 種・種 別・細 別・名 称	規 格	算 式			数 量	単位	摘 要	
塗装更新								
第1・第2リフト支柱塗装更新								
	NO.2支柱塗装更新		=	1.0	1	本	塗装:47㎡ 足場:90掛㎡	
	NO.3支柱塗装更新		=	1.0	1	本	塗装:44㎡ 足場:80掛㎡	
	テーラー運搬							
	運搬工	第1・第2リフトNo.2No.3	1.62t+1.44t	=	3.1	t	足場材等 平均運搬距離90m	
第3リフト支柱塗装更新								
	NO.1支柱塗装更新		=	1.0	1	本	塗装:6㎡ 足場:40掛㎡	
	NO.2支柱塗装更新		=	1.0	1	本	塗装:11㎡ 足場:60掛㎡	
	NO.3支柱塗装更新		=	1.0	1	本	塗装:14㎡ 足場:70掛㎡	
	NO.4支柱塗装更新		=	1.0	1	本	塗装:12㎡ 足場:60掛㎡	
	テーラー運搬							
	運搬工	第3リフトNo.1, No.2, No.3, No.4	0.74t+1.12t+1.39t+1.21t	=	4.5	t	足場材等 平均運搬距離210m	

24/46

25/46

特記仕様書

工 事 名 ちくさ高原スキー場リフト支柱塗装更新工事

工事場所 宍粟市千種町西河内 地内

工 期 令和8年12月3日限り

第1条 適用

本工事の施工にあたっては設計図書によるほか、以下の図書及び本特記仕様書によるものとする。

土木工事共通仕様書（兵庫県土木部）〔平成29年12月〕（最新改訂版）

土木請負工事必携（兵庫県土木部）〔平成29年12月〕（最新改訂版）

土木工事施工管理基準（兵庫県土木部）〔平成29年12月〕（最新改訂版）

公共建築改修工事標準仕様書（国土交通省）〔令和7年版〕（最新改訂版）

鋼道路橋施工便覧（日本道路協会）〔令和2年9月〕（最新改訂版）

第2条 一般事項

1. 受注者は施工に先立ち、事前に設計図書の照査を行うものとし、現地との整合性を確認し、疑義が生じた場合は、確認できる資料を書面により提出し、監督員と協議の上処理するものとする。
2. 受注者は施工に先立ち、監督員と立会いの上、BM、工事の起終点、官民境界等を確認しなければならない。また、発注者より貸与する測量成果簿により再測量を行うものとし、その成果を監督員に報告するものとする。

第3条 隣接工事との調整

1. （隣接工事名） ちくさ高原スキー場リフト整備工事
2. 本工事受注後、直ちに上記工事受注者と工程調整及び現場調整のため、工程会議を行う。その後、施工計画・実施工程表を作成し監督員の承諾を得ること。

第4条 地元への対応

1. 受注者は本工事を施工するにあたり、事前に自治会長等の関係者に挨拶（報告）すること。
2. （工事用地区域外への対応）
工事施工箇所、資材置き場、資材運搬路等に隣接する土地所有者とトラブルのないよう現地立会し、十分協議すること。また、工事用地以外の区域へ立入りする場合及び草木等の伐採を必要とする場合には、必ず所有者の承諾を得るものとする。（民地を掘削しなければならない時は、官民境界を監督員及び土地所有者と立会確認し、控杭等を設置し保有する。）

第5条 環境対策

1. （排出ガス対策型建設機械）
本工事において、排出ガス対策型建設機械指定要領に基づき指定された排出ガス対策型建設機械を使用するものとし、施工計画書に証明書を添付し提出すること。
2. （公害対策）
 - ① 工事施工により発生する公害は、環境基準を厳守し万全の対策・処置を講じること。
 - ② 本工事箇所は、低騒音・低振動型機械を使用することとし、作業の実施にかかる事前の届出と規制基準の遵守を義務づけられているので、作業開始7日前までに届けるとともに、その写しを1部提出すること。
 - ③ 騒音及び振動、濁水について、工事施工前及び工事施工中において、監督員と協議の上必要に応じて観測を行うものとし、工事により悪化した場合、速やかに対応を行うこととする。なお、前述の観測地点、回数等については監督員と協議のうえ決定するものとし、これに要する費用については、受注者の負担とする。
 - ④ 土砂掘削等による汚水、塵埃、騒音、振動及び路面の汚損には細心の注意を図ること。万一地元及び第三者から苦情があった場合は、受注者で責任を持って処理すること。

第6条 工事中の安全確保

1. (工法変更等への対応)

構造物等の施工に於いて湧水、その他の障害のため通常の工法では初期の目的を達することが出来ない場合、または関係機関と協議の結果、新たな作業及び構造の変更が生じた場合は、対策工法を監督員と協議するものとし、設計変更の対象とする。

2. (掘削部の安全施工)

土石崩落等危険と判断される時及び床堀法面において、関係機関との打合せ等により、危険防止のための安全対策等が必要となった場合は、監督員と協議するものとし設計変更の対象とする。

3. (安全・訓練等の実施)

安全・訓練等の実施については、土木工事共通仕様書第1編を参照のこと。また、実施状況をビデオまたは工事報告書(工事旬報)に記録し報告するほか、写真等も整理のうえ提出すること。(尚、これらに要する経費については、現場管理費率に含む。)

第7条 交通安全管理

1. (道路使用願等)

工事の施工に当たっては、一般通行等に及ぼす影響を最小限になるように施工計画を立案し、監督員と協議すると共に、「道路使用許可願」を所轄警察に提出し、その許可を得るとともに許可証の写しを監督員に提出すること。また、関係機関との協議を発注者と共に行い、必要な安全対策を講じること。

2. (安全施設類)

標識類、防護柵等の安全施設類については、現場条件に応じて設置する他、道路管理者及び所轄警察署と打合わせを行い実施するものとする。なお、打合わせの結果又は条件変更等に伴い、道路工事現場における標示施設等の設置基準(土木請負工事必携 11)以上の保安施設類が必要な場合、監督員と協議するものとし、設計変更の対象とする。

3. (過積載による違法運行の防止について)

過積載による違法運行防止対策として次の事項を遵守すること。

① 積載荷重制限を超えて土砂を積み込まない。

② 過積載を行っている業者から、資材を購入しない。

③ 不正改造運搬車(さし枠装着、違法物品積載装置)を一切使用してはならない。また、工事現場への出入もさせてはならない。

第8条 特定外来生物の駆除について

1. 工事着手前に工事区域内において、以下に示す特定外来生物が生育していないか現地踏査を行い、特定外来生物の生育の有無を、監督員に報告すること。なお、下記に記載の特定外来生物の生育が確認された場合は、別途、施工計画書にその処分、運搬方法等について記載すること。

・特定外来生物の種類：

アルゼンチナ・フィロセロデス(カヅツノゲイトウ)、ピステア・ストラティオス(ホトウケサ)、アゾラ・クリスタ、コレオプシス・ランケオラ(オキナゲキク)、ギムノコロニス・スプラントデス(ミズヒマワリ)、ルトベキア・ラニアタ(オハゴンソウ)、セネオ・マダガスカリエンシス(ナルサギク)、スギョオス・アンガラウス(アレチウリ)、ミリオフォルム・アクアティム(オオササギ)、ルトウギア・グランディフロラ(オハナミズキンバイ等)、ヴェロニカ・アカガリス・アクアティカ(オカザシヤ)、の植物 11 種

(詳細については、下記の環境省ホームページ

URL：<https://www.env.go.jp/nature/intro/2outline/list.html> を参照)

2. 確認された特定外来生物の防除を行う場合、別紙防除実施計画書に基づいて個体を採取し、処分しなければならない。

3. 特定外来生物の防除完了後、防除記録台帳を作成し、監督員に提出すること。

4. 特定外来生物を含む残土については、極力、現場内にて処分するよう努めること。

第9条 法定外の労災保険の付保

本工事において、受注者は法定外の労災保険に付さなければならない。

第10条 施工管理

1. 受注者は、本工事に関する施工管理担当者を定め、その氏名を書面で発注者に通知しなければならない。施工管理担当者を変更したときも同様とする。
2. 主任技術者（監理技術者）及び専門技術者は、前項の施工管理担当者を兼ねる事が出来る。
3. 施工管理担当者は、土木工事施工管理基準及び規格値、同運用方針により、施工管理を実施しなければならない。また、工事の進捗に伴い、必要な事項が生じた場合には追加することがある。
4. 施工管理のうち、品質および出来形管理については、管理基準および規格値、同運用方針に基づいて試験や測量を実施するとともに、そのデータを用いて管理図等（管理図またはデータの集計表）を作成し、提出すること。（データのための提出はしないこと）

第11条 写真管理

1. 写真管理については、土木工事施工管理基準の写真管理基準により撮影、整理すること。
黒板・スタッフ・ポール等をあて工種、測点ごとに明確に撮影し、分り易く整理して提出すること。
2. 写真はカラーL版（89×127mm）とする。ただし、着工前及び完成写真等は、キャビネ版（127×178mm）またはパノラマ写真（つなぎ写真可）とし、それぞれ対比して撮影すること。
3. 完成写真には測点及び起終点方向を明示すること。

第12条 品質規格

1. 本工事に使用する材料の品質規格は、国土交通省「公共建築改修工事標準仕様書」及び鋼道路橋施工便覧に準拠するものとする。
2. （膜厚管理）
 - ① 各塗装工程（下・中・上塗）で所定の膜厚を確保し膜厚計で測定・記録する。

下塗	中塗	上塗
0.2 kg/m ²	0.14 kg/m ²	0.14 kg/m ²
30 μm以上	50 μm以上	30 μm以上

各層はメーカー指定の乾燥時間を確保して施工すること。

第13条 一般施工

1. （素地調整）

3種ケレン。動力工具・手工具使用。錆と浮いた塗膜は完全に除去するが、活膜については残す。
2. （下塗）

エポキシ樹脂系錆止め塗料、はけ・ローラー（1回塗り）とする。
素地調整後4時間以内（鋼材露出部のみ）
3. （中塗）

耐候性に優れたふっ素樹脂塗料、はけ・ローラー（1回塗り）とする。
4. （上塗）

耐候性に優れたふっ素樹脂塗料、はけ・ローラー（1回塗り）とする。
5. （仮設工）

単管足場とし、労働安全衛生基準に準拠して組み立てる。また、安全帯・安全ネットを確実に設置すること。

第14条 施工条件

次の場合は施工してはならない。

- ・ 雨天
- ・ 降雪時
- ・ 強風時
- ・ 結露時
- ・ 塗料メーカー施工条件を満たさない場合

第15条 養生

塗料飛散防止のため十分な養生を行うこと。

ワイヤーロープ、滑車、搬器その他塗装を行わない設備には塗料を付着させないこと。

第16条 詳細図等の作成

塗装面積は想定であり、現地再測量による数量等の変更、追加による図面は、監督員と協議の上、受注者が全て作成すること。（設計変更に使用できる図面と数量を提出すること。）

第17条 工事標示板等


1. 受注者は、工事看板に宍粟産間伐材を使用すること。また、宍粟市のマスコットキャラクター「しーたん」を工事看板に表示し、工事現場に設置すること。（看板①）
2. その他の標示板〔お願い看板、まわり道、誘導標示板等〕にあっても積極的に宍粟産間伐材を使用すること。

第18条 その他施工関係

1. 土質の状態により、工法の変更もあり得るので、掘削時に監督員と現地確認を行い協議すること。
2. 本工事設計書の種別欄の記号は、別冊小型構造物図集に掲載の形式を表示している。
名称、単位、数量、構造物を省略かつ代表断面により発注しているので、受注者は施工にあたり位置・形状・寸法等に誤りの無いようにしなければならない。
3. 受注者は、縦断面図等のない場合でも、縦断勾配の配慮を要する構造物については、特にその目的及び機能を果たす施工をしなければならない。
4. 受注者は、軽微な取り合わせ等、現場の納めについては、図示されていないものであっても施工するものとする。
5. 監督員と協議・打合せした内容については、書類にて監督員に提出するものとする。
6. 本工事の施工にあたり河川への影響がある場合は、事前に関係者と調整を図ること。
7. 本特記仕様書に疑義が生じた場合は、速やかに監督員と協議すること。


工事看板 参考図

【看板①】

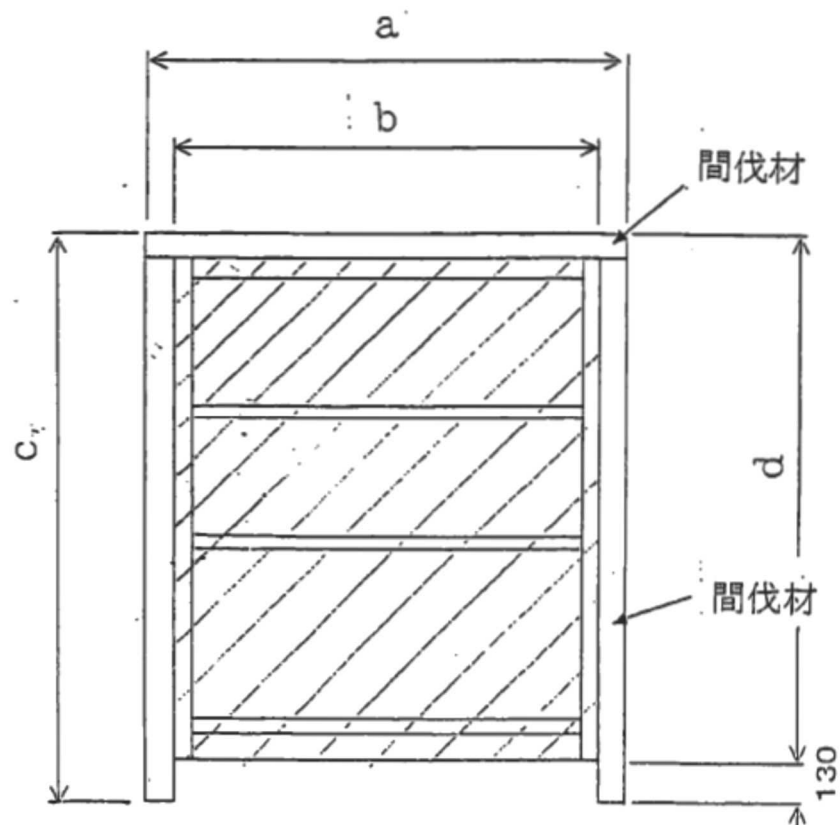


※間伐材（杉・檜・松）


（例）

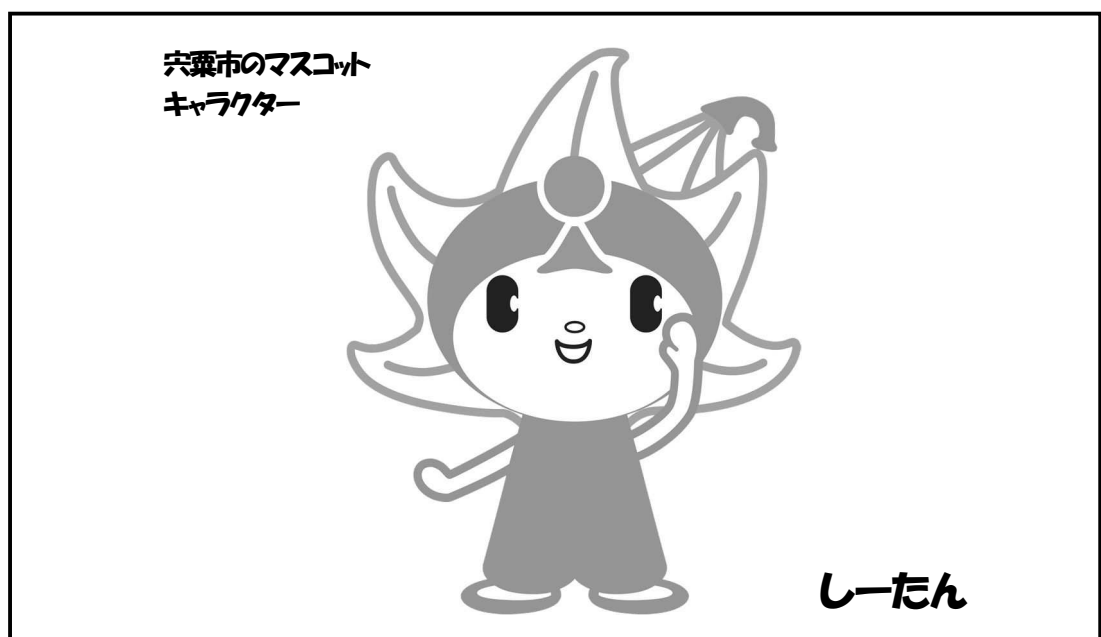

※図柄と文字のバランスは、上図を参考とする。


※下地は、白色とする。

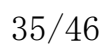

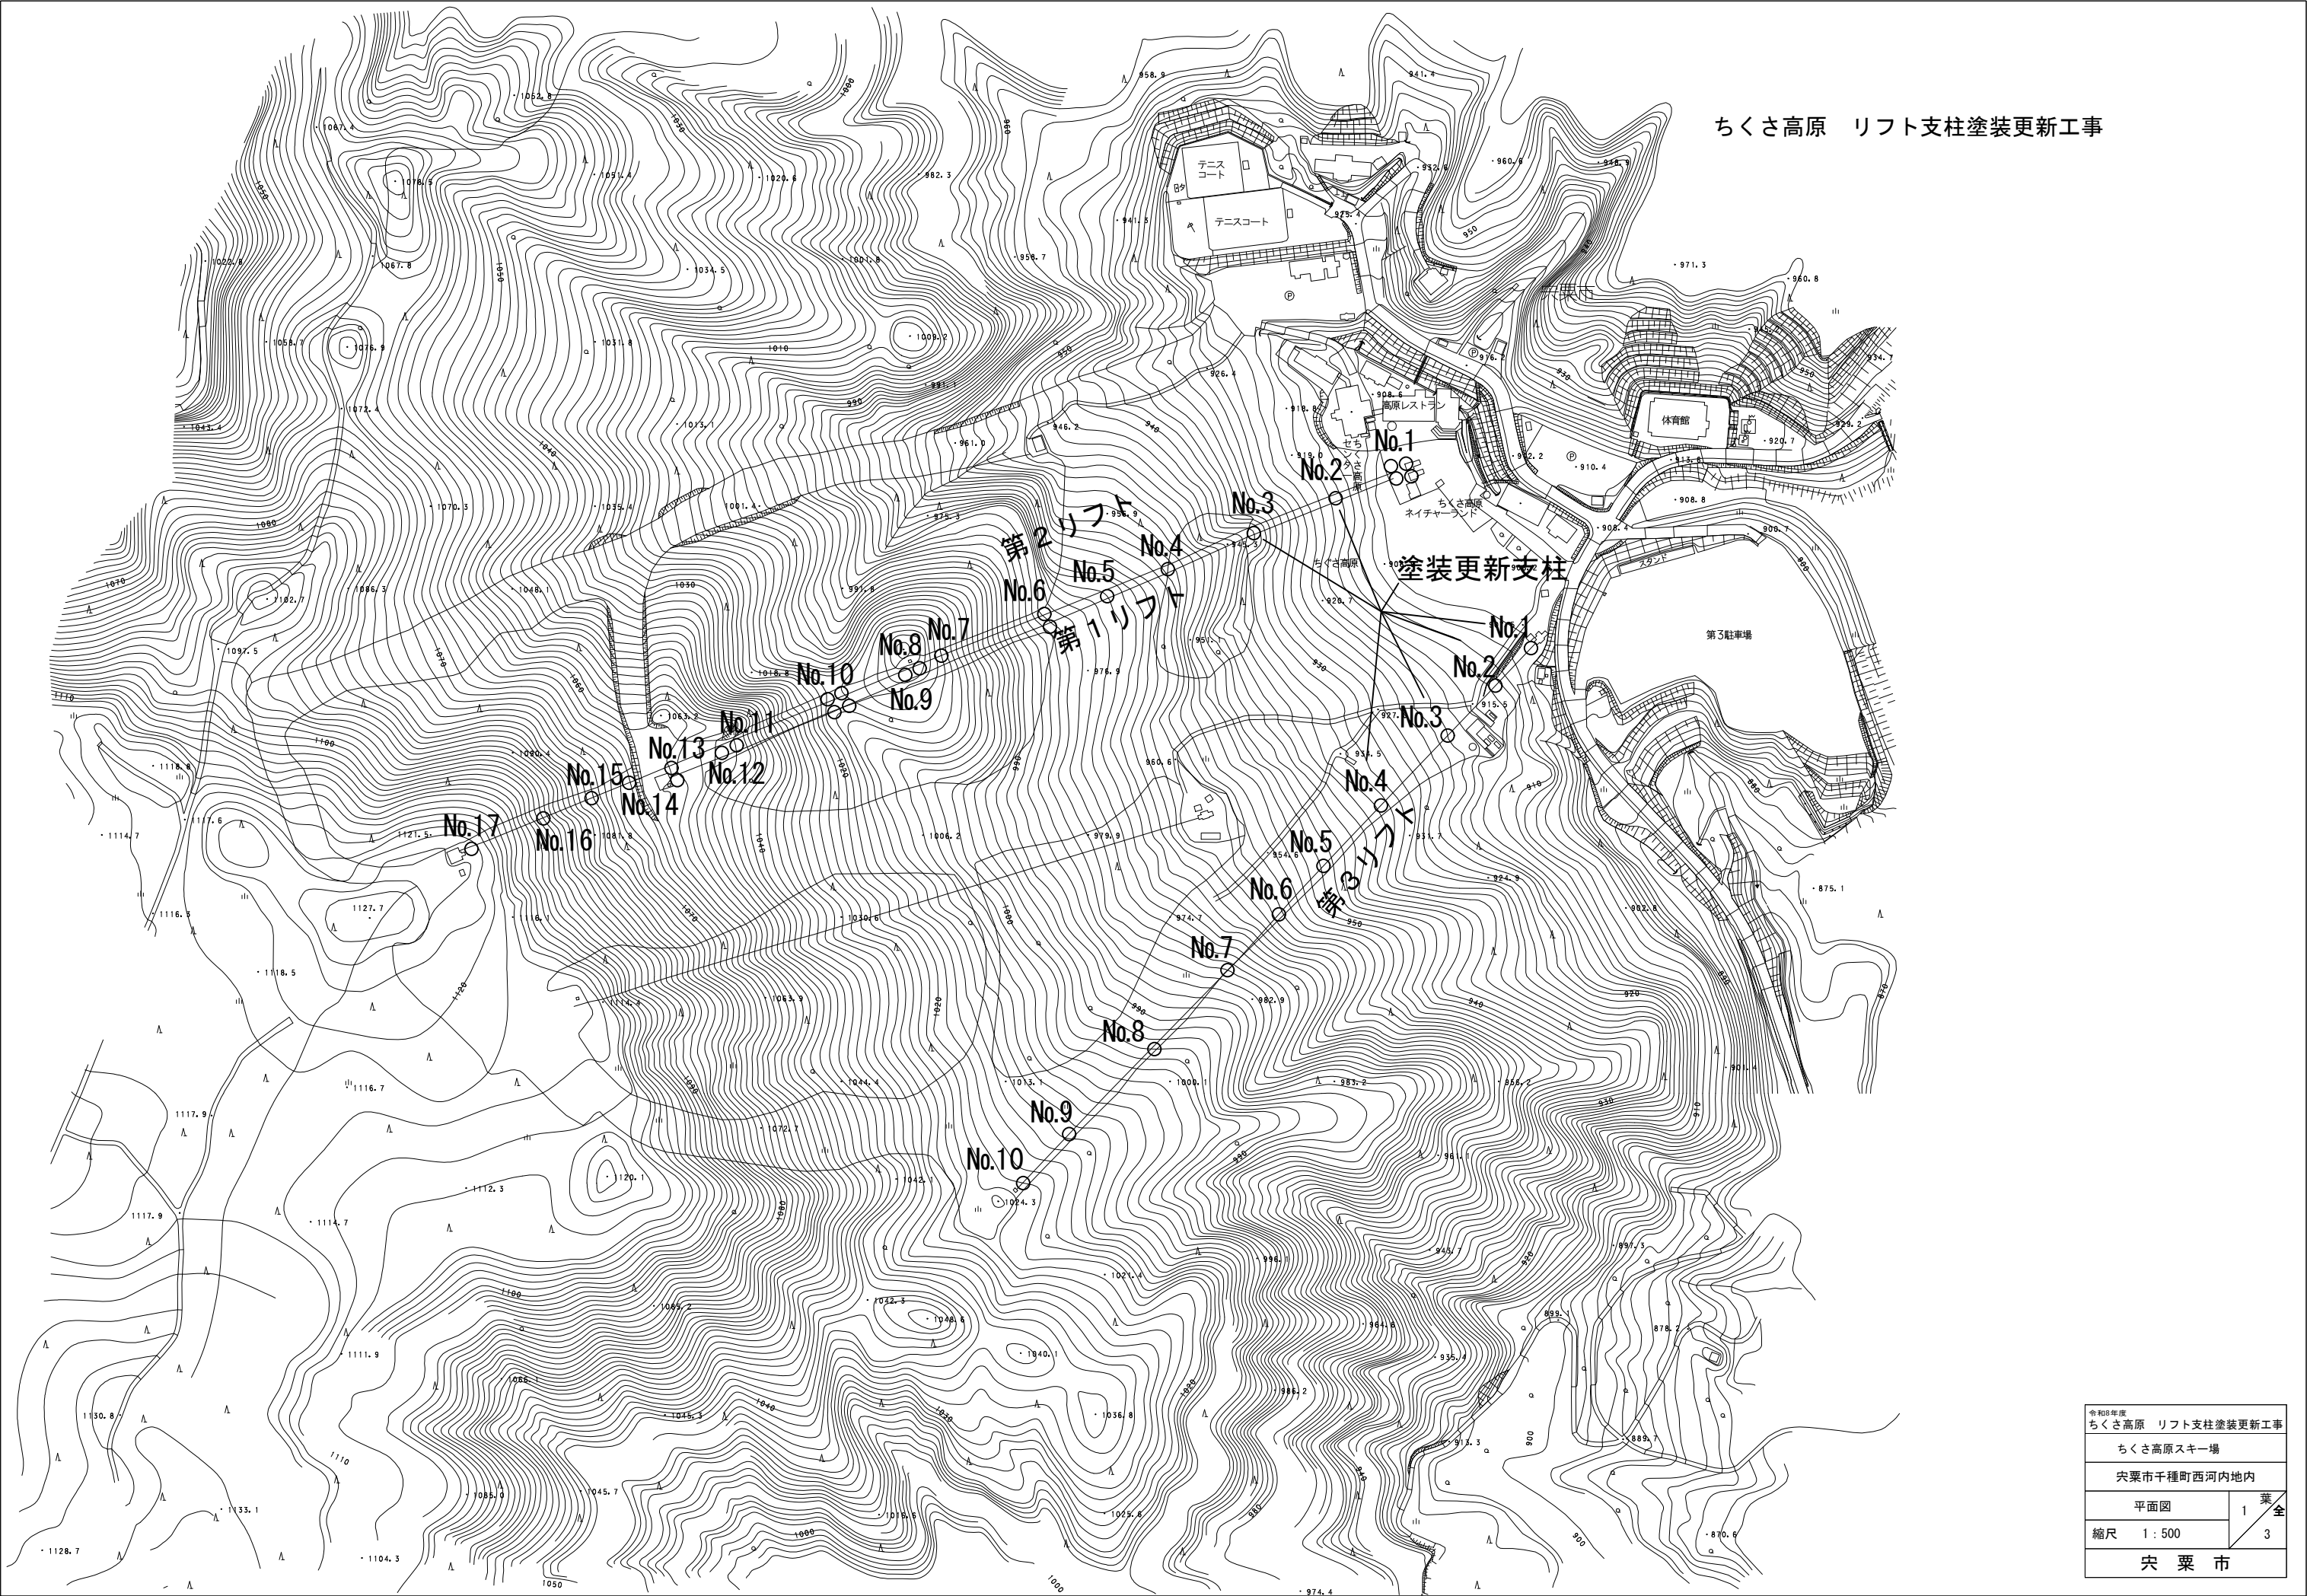


第1・第2リフト No.2・No.3


上面図 1 : 50

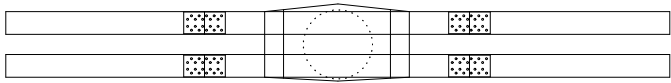

正面図 1 : 50

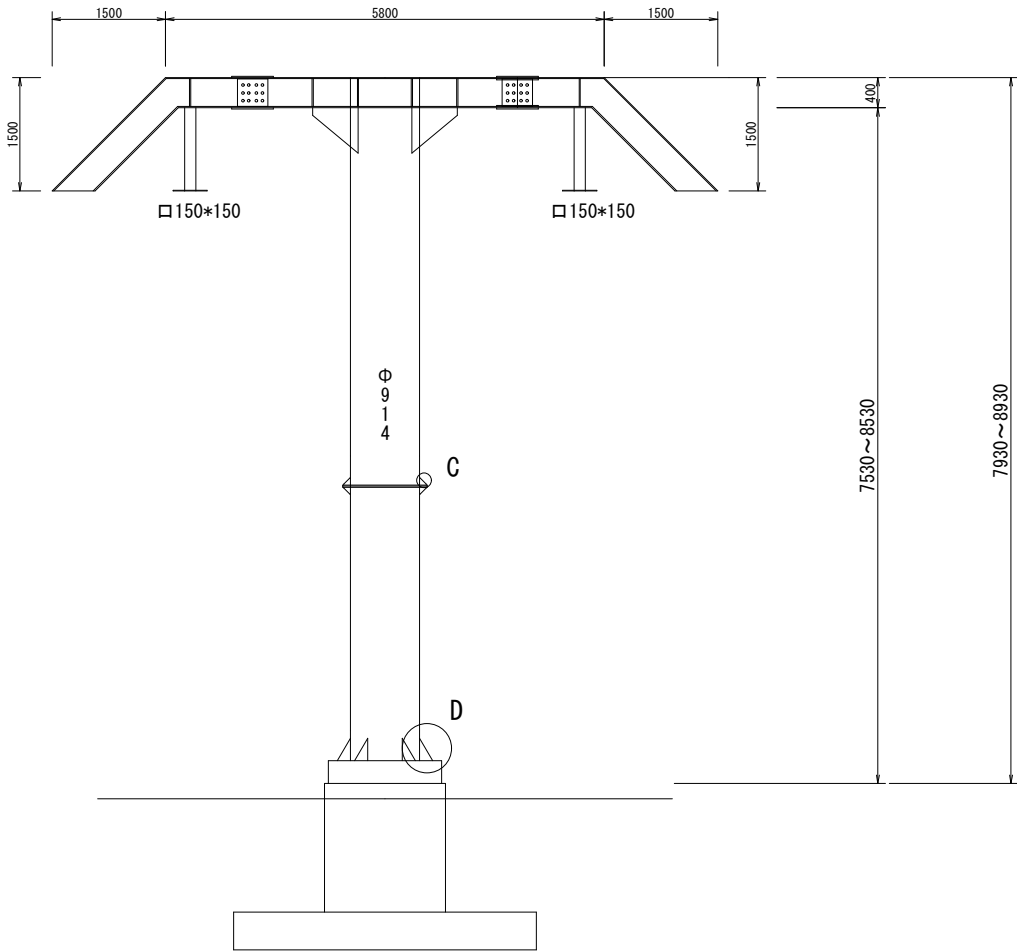


側面図 1 : 50

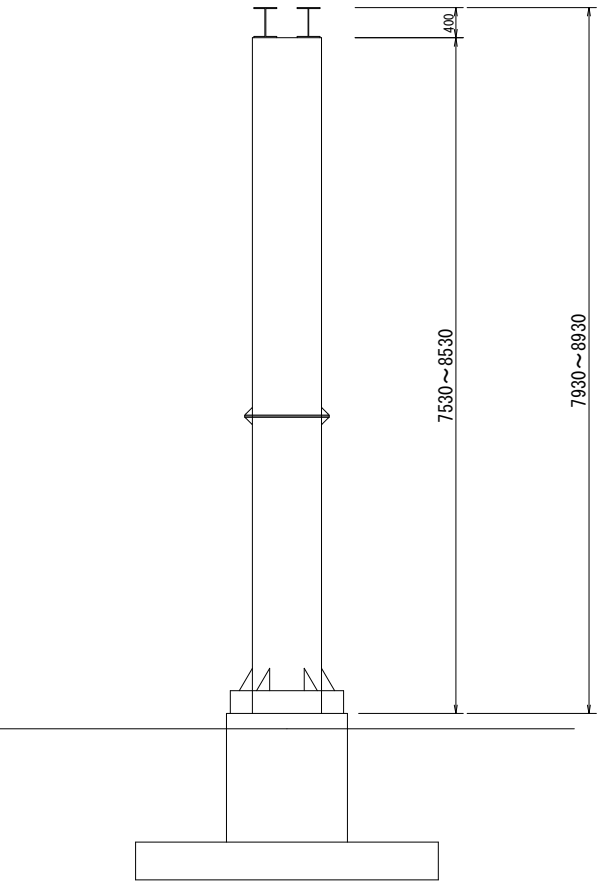

第3リフト No.1・No.3・No.4


正面図 1 : 50

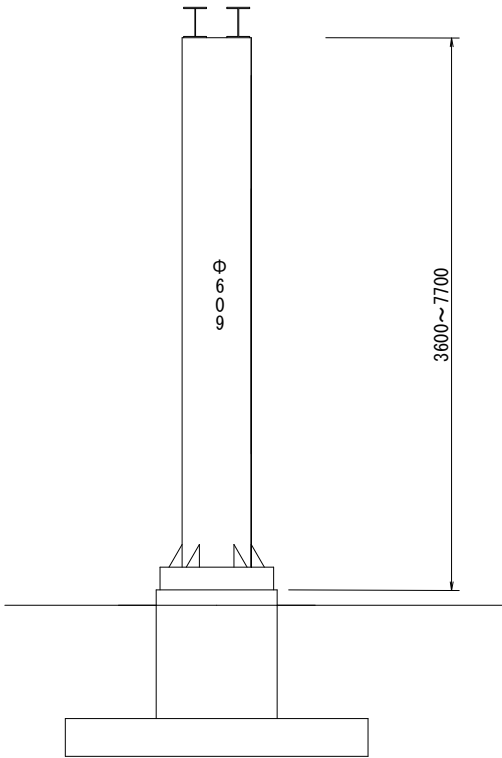


令和8年度 ちくさ高原 リフト支柱塗装更新工事		
ちくさ高原スキー場		
尖栗市千種町西河内地内		
一般図	2	葉全
縮尺 図示	3	
尖 栗 市		

第1・第2リフト No.2・No.3

側面図 1 : 50

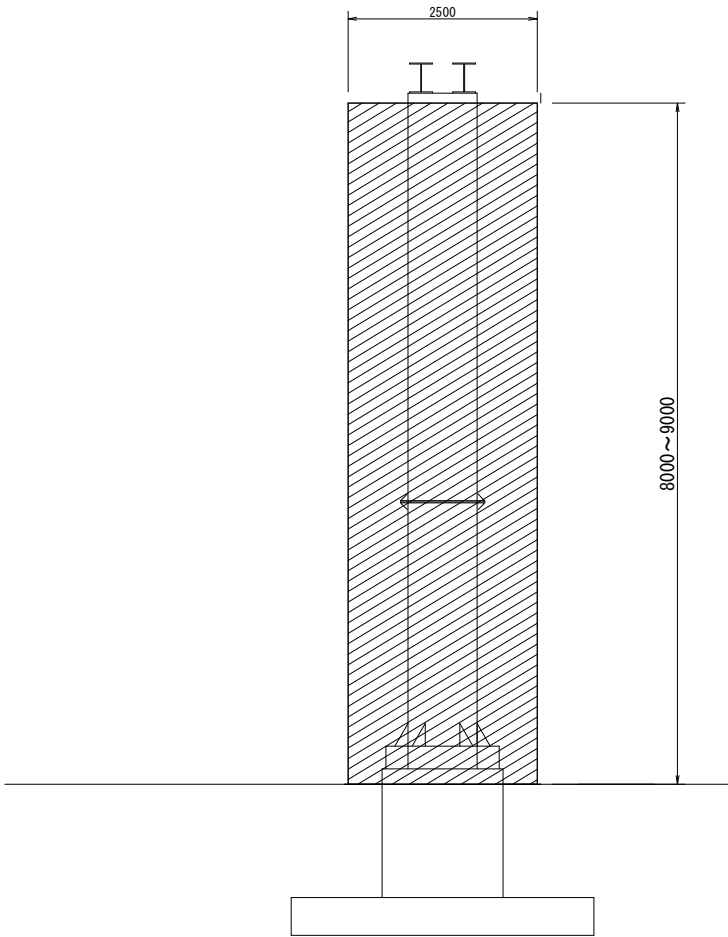


正面図 1 : 50

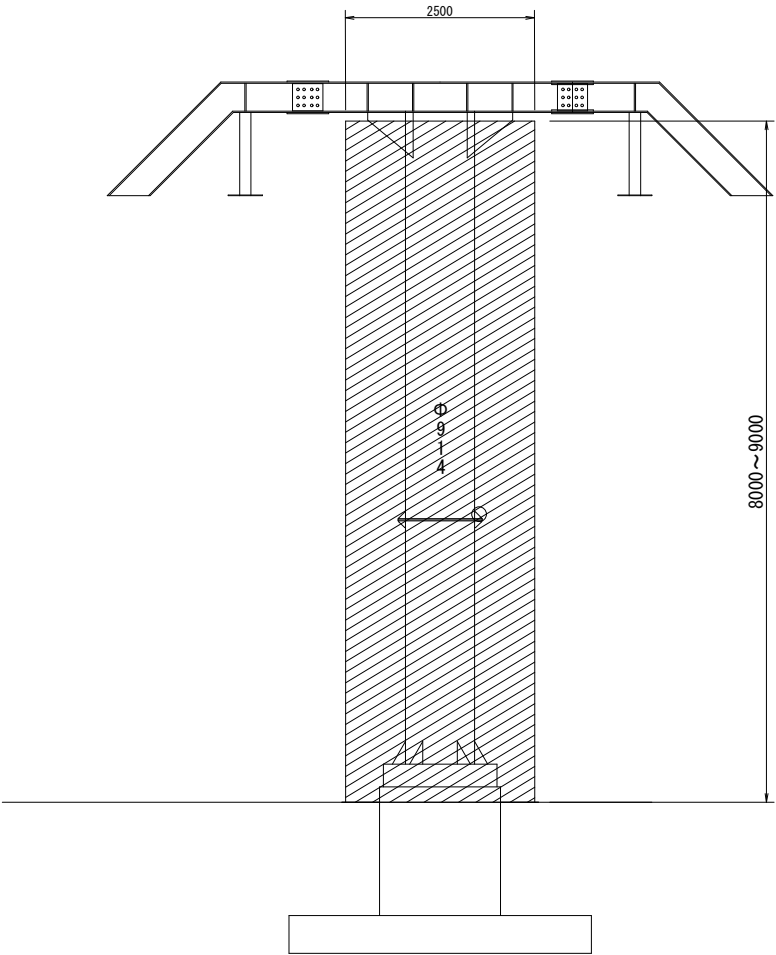

第3リフト No.1・No.3・No.4

正面図 1 : 50

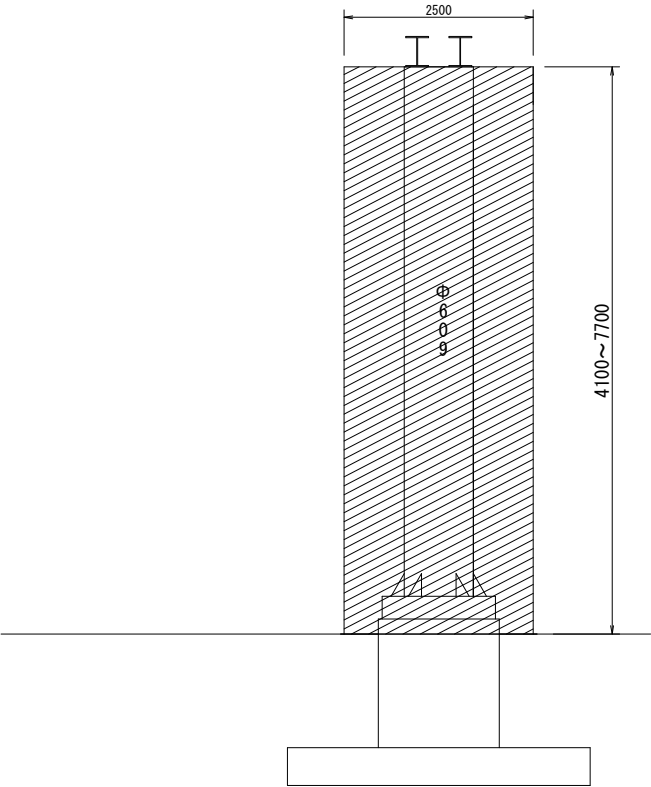

令和8年度 ちくさ高原 リフト支柱塗装更新工事	
ちくさ高原スキー場	
尖栗市千種町西河内地内	
足場工参考図	3 葉
縮尺 図示	3
尖 栗 市	



NO.
ちくさ高原スキー場
第1・2リフト 支柱No. 2



NO.
ちくさ高原スキー場
第1・2リフト 支柱No. 2



NO.
ちくさ高原スキー場
第1・2リフト 支柱No. 2




NO.
ちくさ高原スキー場
第1・2リフト 支柱No. 2




NO.
ちくさ高原スキー場
第1・2リフト
支柱No. 2



NO.
ちくさ高原スキー場
第1・2リフト
支柱No. 2

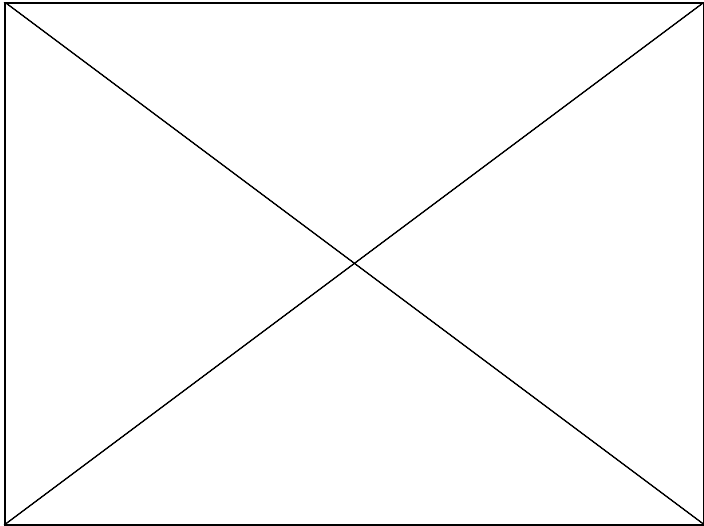

NO.
ちくさ高原スキー場
第1・2リフト
支柱No. 2

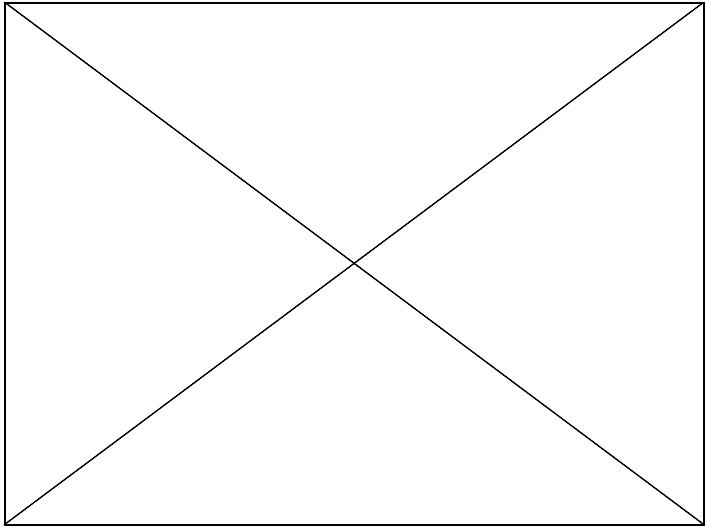

NO.
ちくさ高原スキー場
第1・2リフト
支柱No. 2



NO.
ちくさ高原スキー場
第1・2リフト
支柱No. 3



NO.
ちくさ高原スキー場
第1・2リフト
支柱No. 3



NO.
ちくさ高原スキー場
第1・2リフト
支柱No. 3




NO.
ちくさ高原スキー場
第1・2リフト
支柱No. 3




NO.
ちくさ高原スキー場
第1・2リフト
支柱No. 3



NO.
ちくさ高原スキー場
第1・2リフト
支柱No. 3

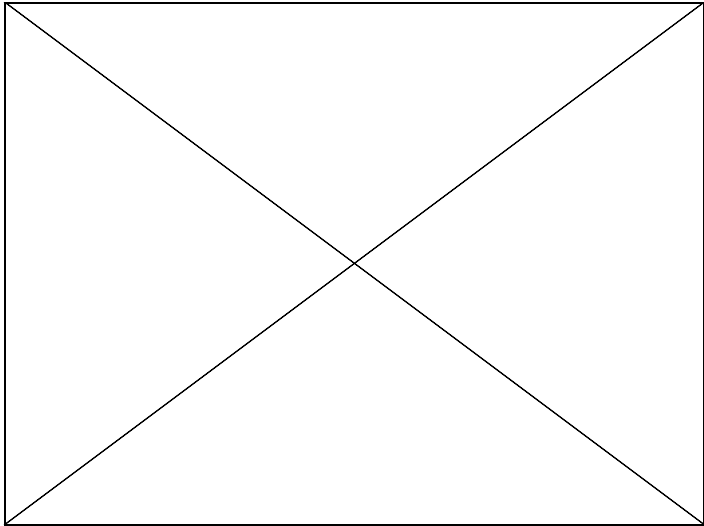

NO.
ちくさ高原スキー場
第1・2リフト
支柱No. 3

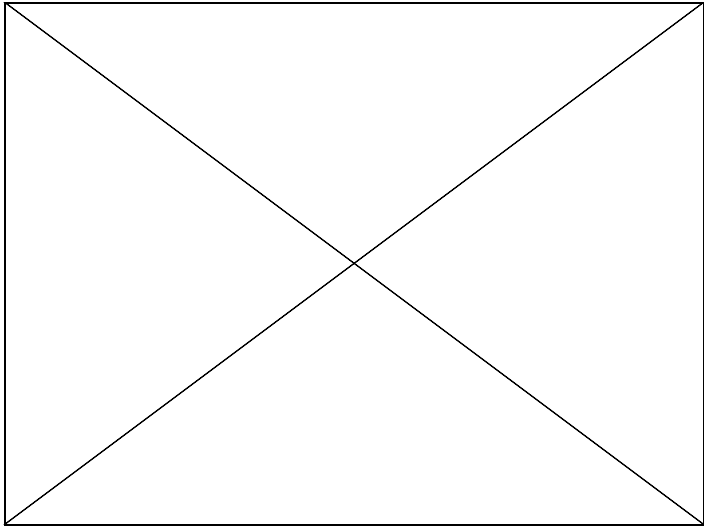

NO.
ちくさ高原スキー場
第1・2リフト
支柱No. 3



NO.
ちくさ高原スキー場
第3リフト
支柱No. 1



NO.
ちくさ高原スキー場
第3リフト
支柱No. 1



NO.
ちくさ高原スキー場
第3リフト
支柱No. 1




NO.
ちくさ高原スキー場
第3リフト
支柱No. 1



NO.
ちくさ高原スキー場
第3リフト
支柱No. 2



NO.
ちくさ高原スキー場
第3リフト
支柱No. 2

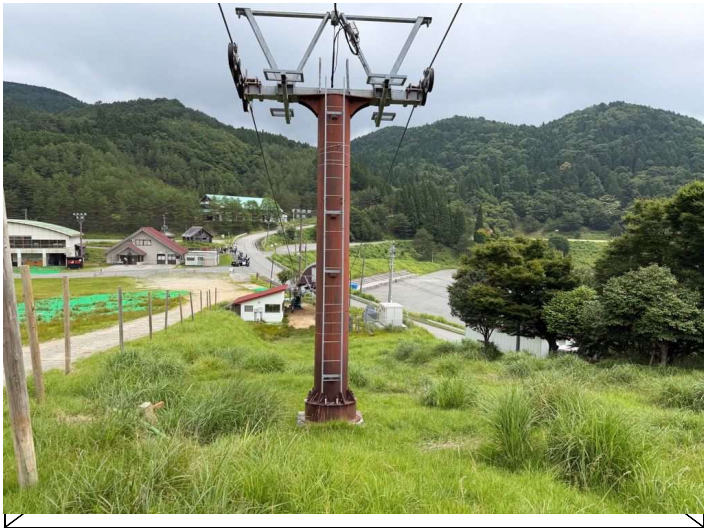

NO.
ちくさ高原スキー場
第3リフト
支柱No. 2



NO.
ちくさ高原スキー場
第3リフト
支柱No. 2



NO.
ちくさ高原スキー場
第3リフト
支柱No. 3



NO.
ちくさ高原スキー場
第3リフト
支柱No. 3



NO.
ちくさ高原スキー場
第3リフト
支柱No. 3



NO.
ちくさ高原スキー場
第3リフト
支柱No. 3



NO.
ちくさ高原スキー場
第3リフト
支柱No. 4



NO.
ちくさ高原スキー場
第3リフト
支柱No. 4



NO.
ちくさ高原スキー場
第3リフト
支柱No. 4



NO.
ちくさ高原スキー場
第3リフト
支柱No. 4